

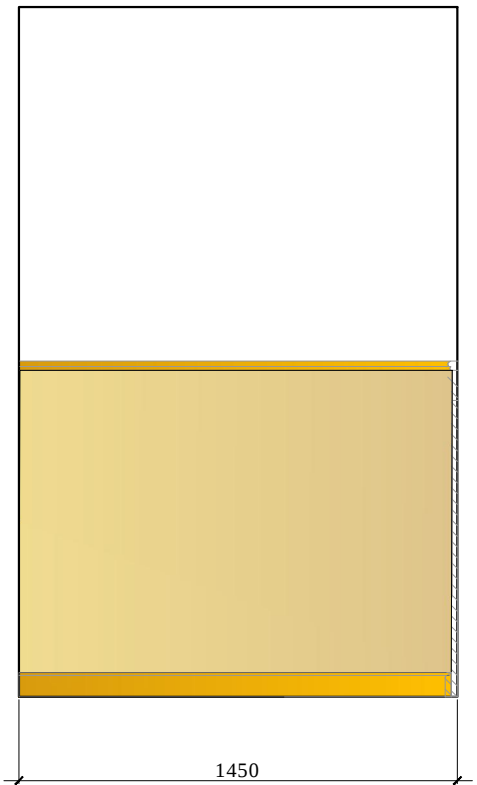
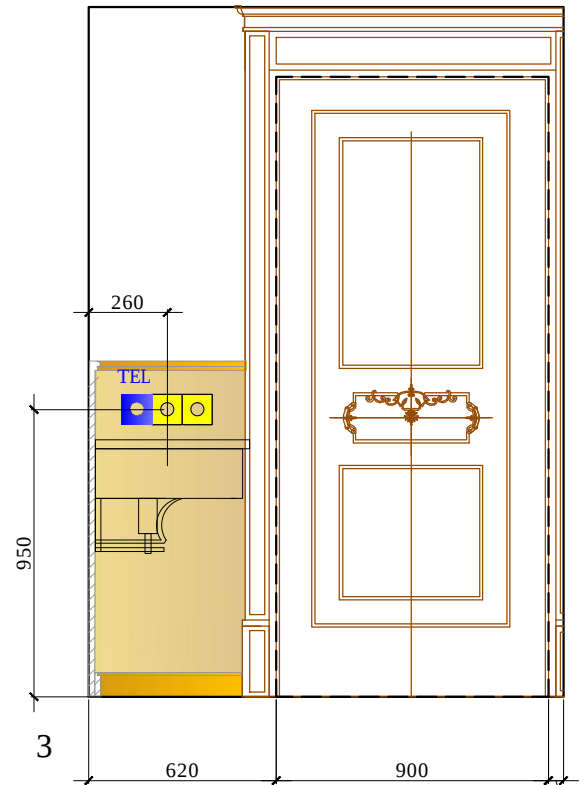


Согласовано:		
Подпись и дата	Взам. инв. №	
	Инд. №подл.	


Фрагмент 1

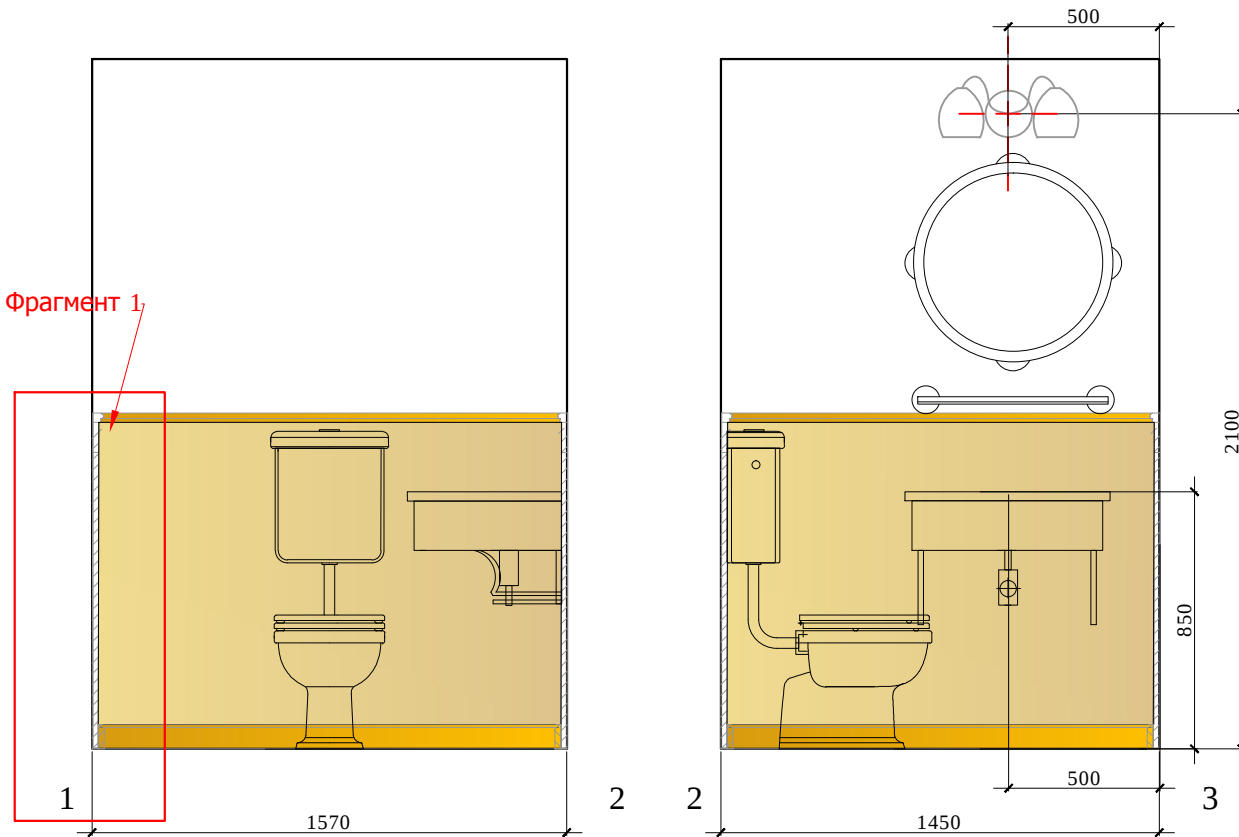


План привязки сантехники

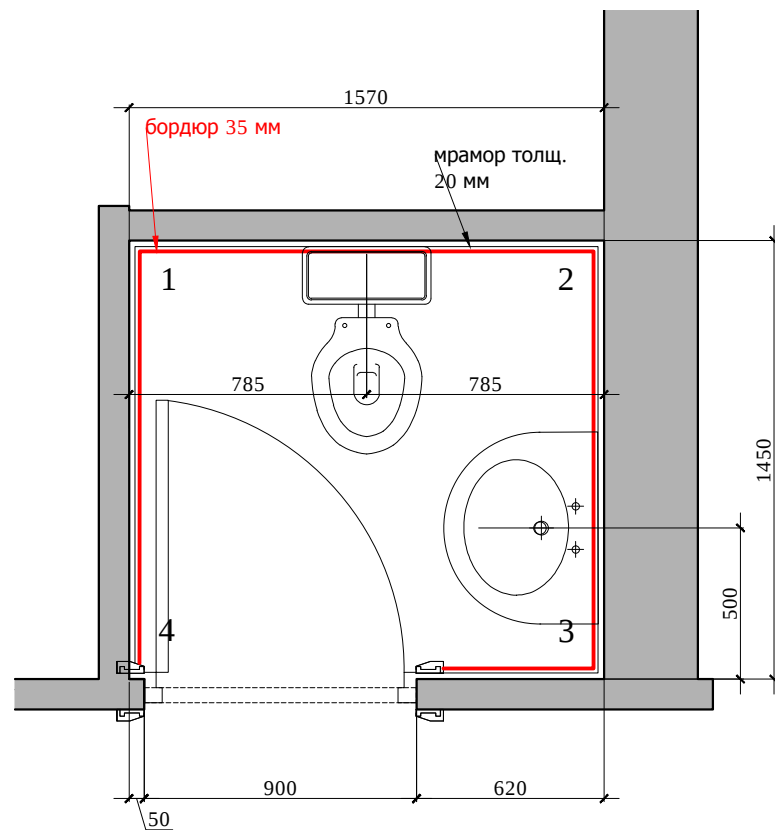


Фрагмент 1. М 1:10

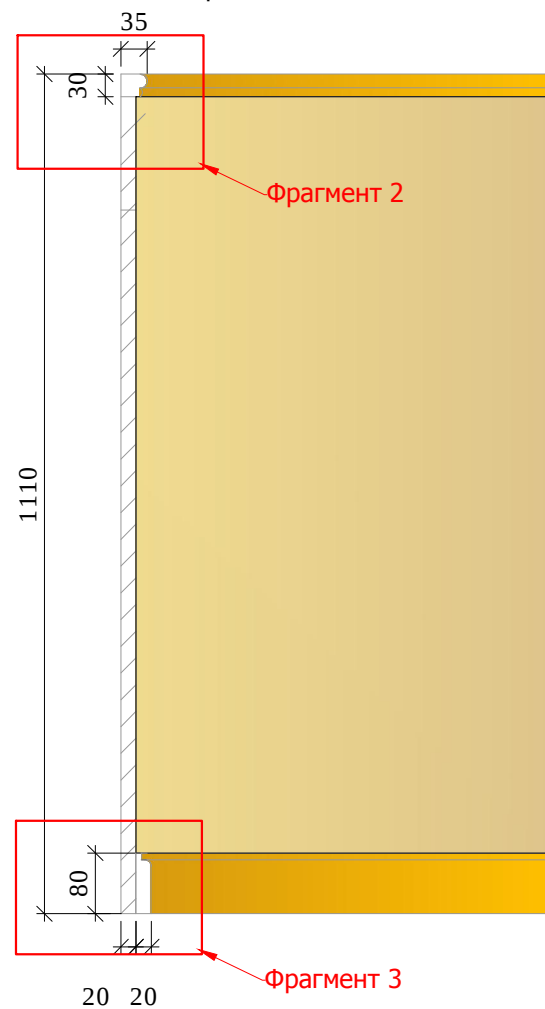

Фрагмент 2. М 1:2

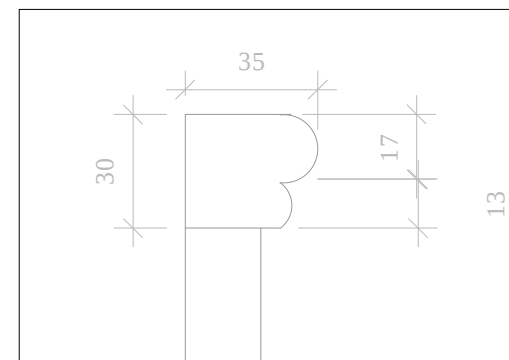

Фрагмент 3. М 1:5

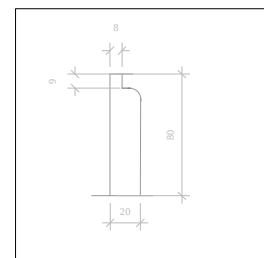

Мрамор Тип 2

Мрамор Тип 1

Условные обозначения :



Примечание: Перед производством произвести замеры по месту.

М 1:25

АИ

						Заказчик: Частное лицо			АИ
						Адрес: Palma de Mallorca, Avenida Bendinat, 27, TM Calvia			
Изм.	Кол. уч	Лист	№ док	Дата	Подп.				
						Жилой дом.1 этаж	Стадия	Лист	Листов
Рук.проекта		Кушнарева О.В					РП		
Архитектор		Чапланова П.О							
Дизайнер		Чапланова П.О				План.Развертки.1.14	ООО "Чарльз Камерон"		
Менеджер		Селиванова Л.С							