

Согласовано:

Изм.

Изм.

Изм.

Подпись и дата


Подпись и дата

Подпись и дата

Изм.

Изм.

Изм.

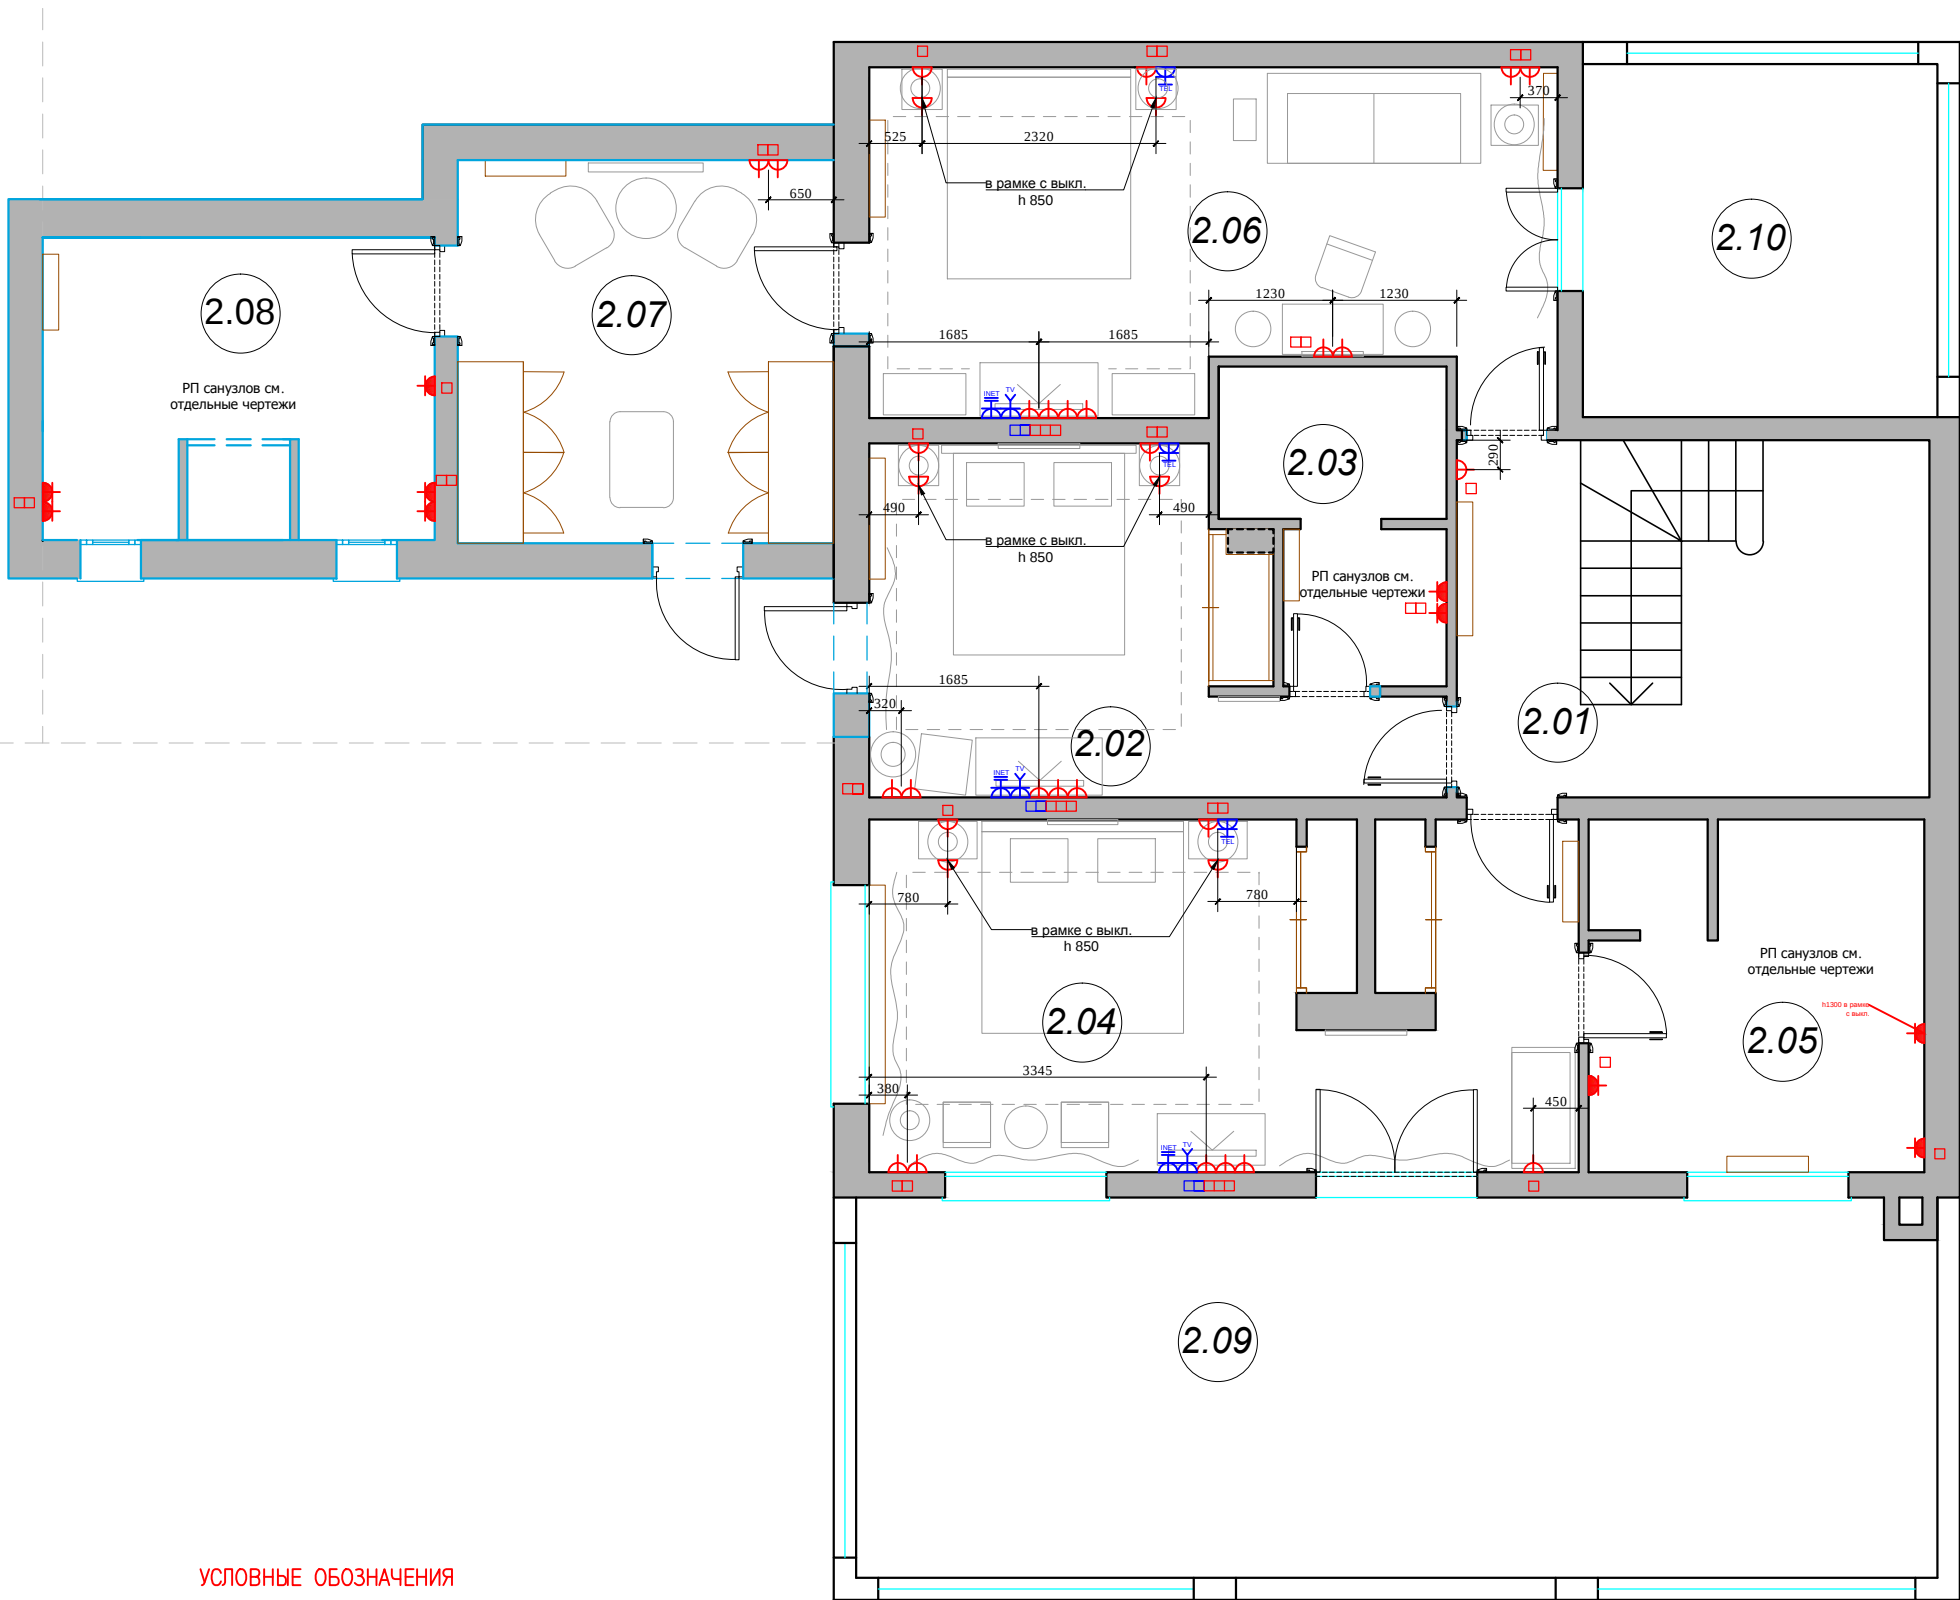

ЭКСПЛИКАЦИЯ ПОМЕЩЕНИЙ ВТОРОГО ЭТАЖА		
Номер пом.	Наименование	Площадь м²
2.01	Холл	5.3
2.02	Спальня	15.3
2.03	Сан/узел	6.1
2.04	Спальня	24.6
2.05	Сан/узел	11.7
2.06	Спальня	22.4
2.07	Гардеробная	14.2
2.08	Сан/узел	9.1
2.09		
Общая площадь помещений		108.7

УСЛОВНЫЕ ОБОЗНАЧЕНИЯ	
Обозначение	Наименование
	СИЛОВАЯ РОЗЕТКА
	СИЛОВАЯ РОЗЕТКА, ВЛАГОЗАЩЕЩЕННАЯ
	ТЕЛЕФОННАЯ РОЗЕТКА
	ТЕЛЕВИЗИОННАЯ РОЗЕТКА
	ИНТЕРНЕТ РОЗЕТКА

□ типа рамки. стыковка нескольких рамок вплотную друг к другу

*Все розетки монтировать на h=+0.250 от УЧП, кроме специально указанных.Размеры указаны по центру рамки. См. совместно с развертками

						Заказчик: Частное лицо				АИ		
						Адрес: Palma de Mallorca, Avenida Bendinat, 27, TM Calvia						
Изм.	Кол. уч	Лист	№ док	Дата	Подп.	Жилой дом.2 этаж				Стадия	Лист	Листов
										РП	13	
Рук.проекта	Кушнарева О.В					План привязки розеток				ООО "Чарльз Камерон"		
Архитектор	Чапланова П.О											
Дизайнер	Чапланова П.О											
Менеджер	Селиванова Л.С											

М 1:75
АИ