


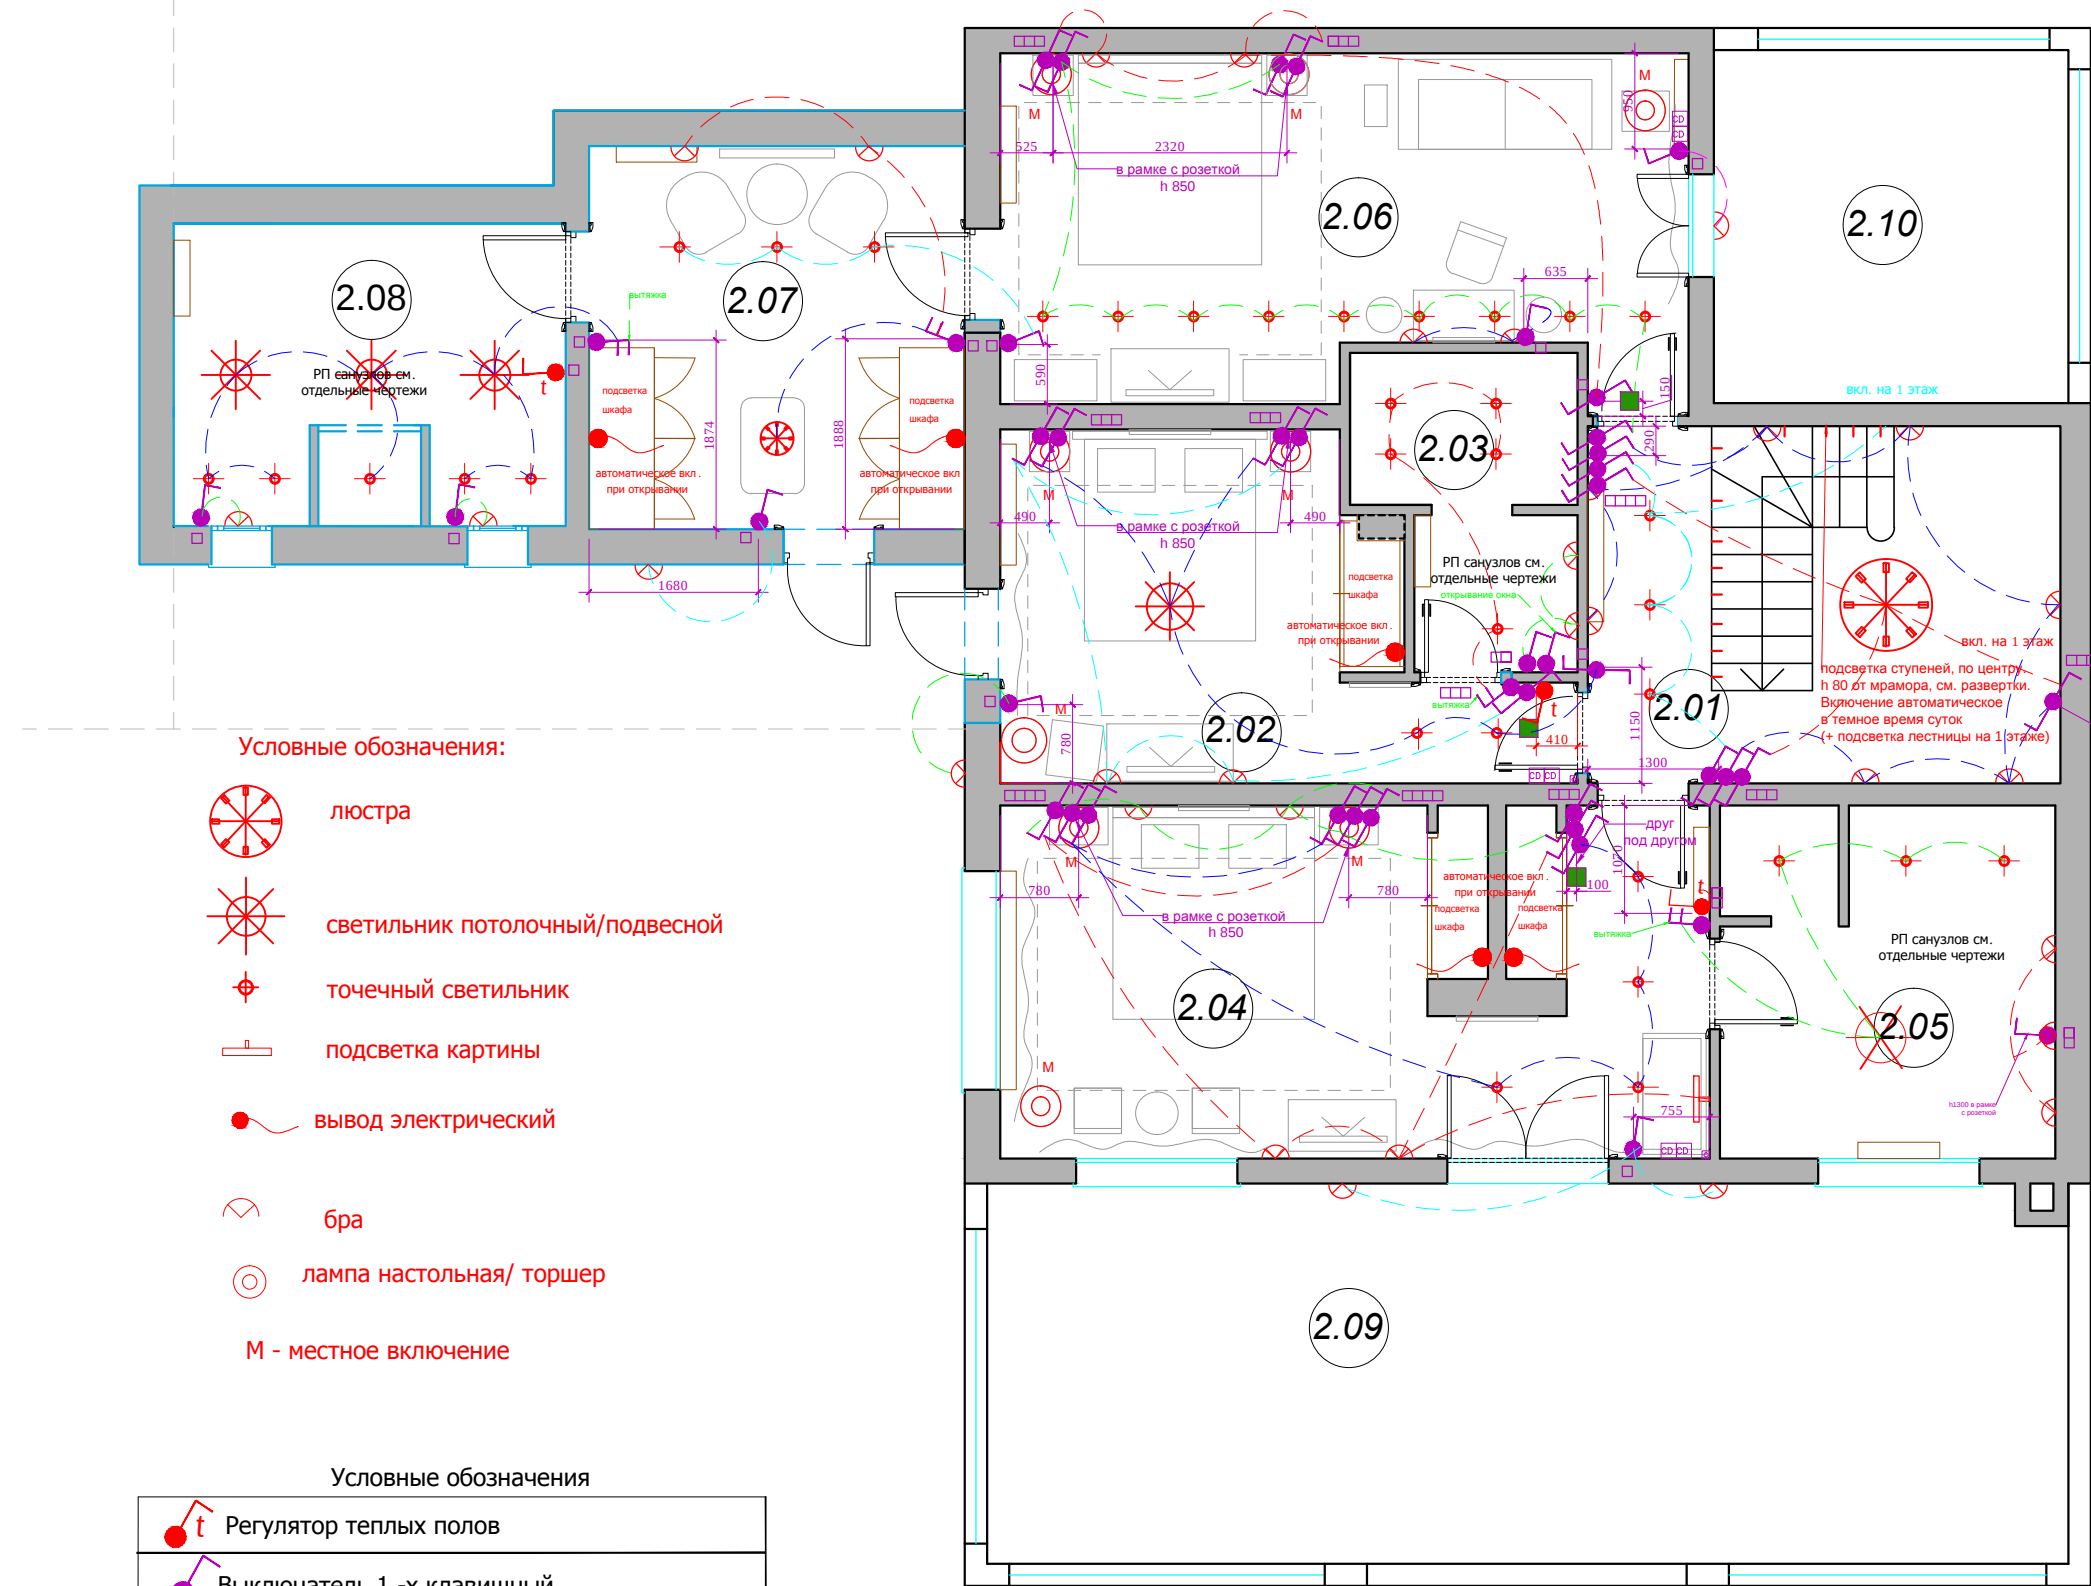

Условные обозначения:

- люстра
- светильник потолочный/подвесной
- точечный светильник
- подсветка картины
- вывод электрический
- бра
- лампа настольная/ торшер
- М - местное включение

Условные обозначения

	Регулятор теплых полов
	Выключатель 1 -х клавишный .
	Выключатель 2-х клавишный .
	Выключатель с несколько мест (перекрестный) 1-х клавишный.
	Выключатель с несколько мест (перекрестный) 2-х клавишный.

- распред. коробка (существующая на объекте)
- сигнализация (существующая на объекте)
- пульт кондиционера, h 1400
- типа рамки. стыковка нескольких рамок вплотную друг к другу
- *Все выключатели монтировать на h=+0.900 от УЧП, кроме специально указанных.Размеры указаны по центру рамки. См. совместно с развертками

ЭКСПЛИКАЦИЯ ПОМЕЩЕНИЙ ВТОРОГО ЭТАЖА		
Номер пом	Наименование	Площадь м²
2.01	Холл	5.3
2.02	Спальня	15.3
2.03	Сан/узел	6.1
2.04	Спальня	24.6
2.05	Сан/узел	11.7
2.06	Спальня	22.4
2.07	Гардеробная	14.2
2.08	Сан/узел	9.1
2.09		
Общая площадь помещений		108.7

Примечание: все сущ. выключатели и розетки на 1 этаже в холле скорректировать по центру деревянных панелей (см. развертки холла)
— доп. выключатель на 1 этаж для группы бра

М 1:75

АИ

Заказчик: Частное лицо

Адрес: Palma de Mallorca, Avenida Bendinat, 27, TM Calvia

						Заказчик: Частное лицо				АИ	
						Адрес: Palma de Mallorca, Avenida Bendinat, 27, TM Calvia					
Изм.	Кол. уч	Лист	№ док	Дата	Подп.						
Рук.проекта	Кушнарева О.В					Жилой дом.2 этаж		Стадия	Лист	Листов	
Архитектор	Чапланова П.О							РП	14		
Дизайнер	Чапланова П.О					План расстановки выключателей, совмещенный с группами освещения		ООО "Чарльз Камерон"			
Менеджер	Селиванова Л.С										