


Согласовано:



Взам. инв. №

Подпись и дата


Инв. №подл.

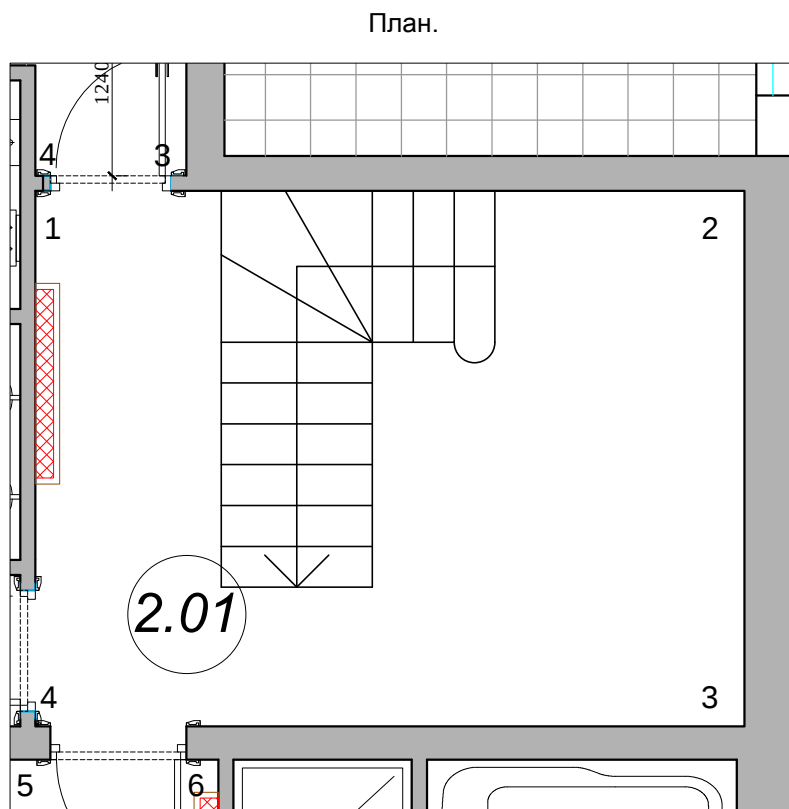

Фрагмент 3

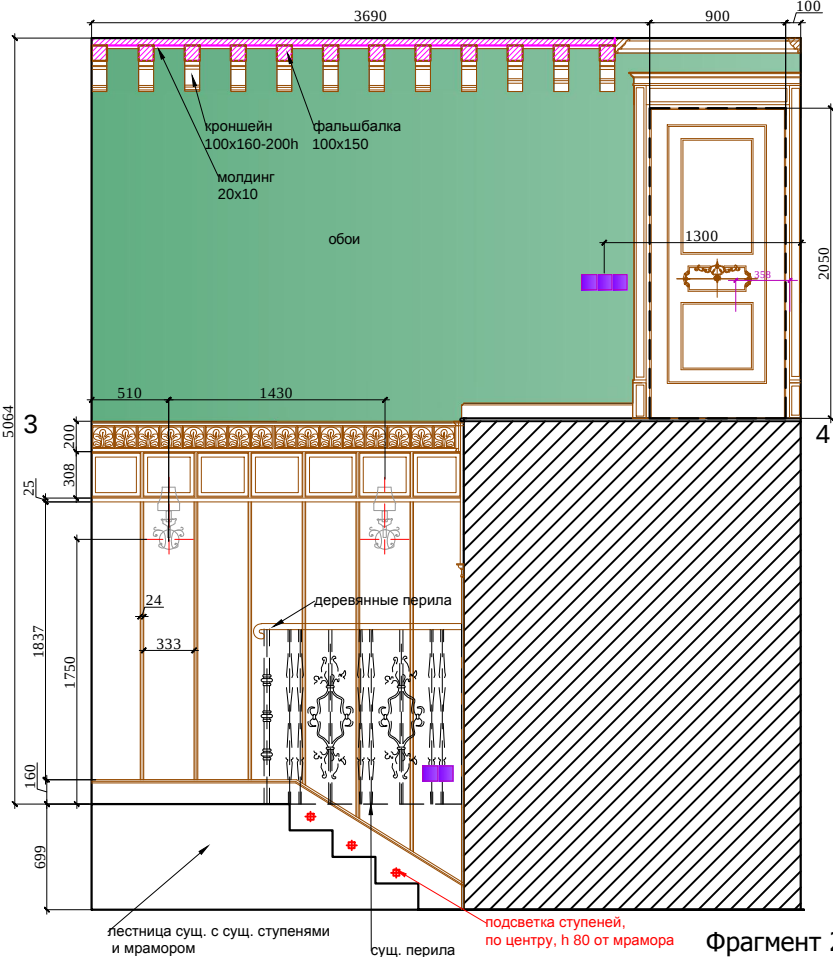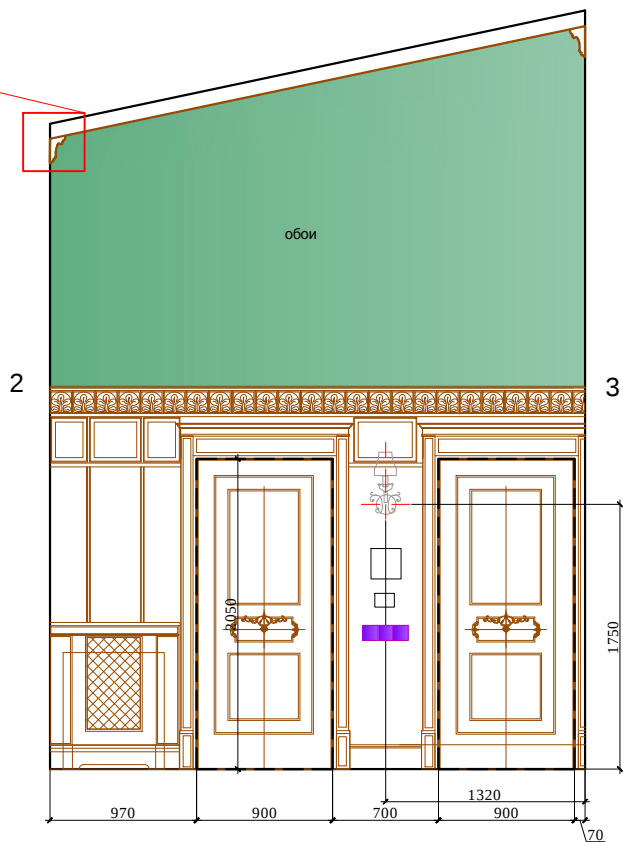


Фрагмент 2. М 1:15

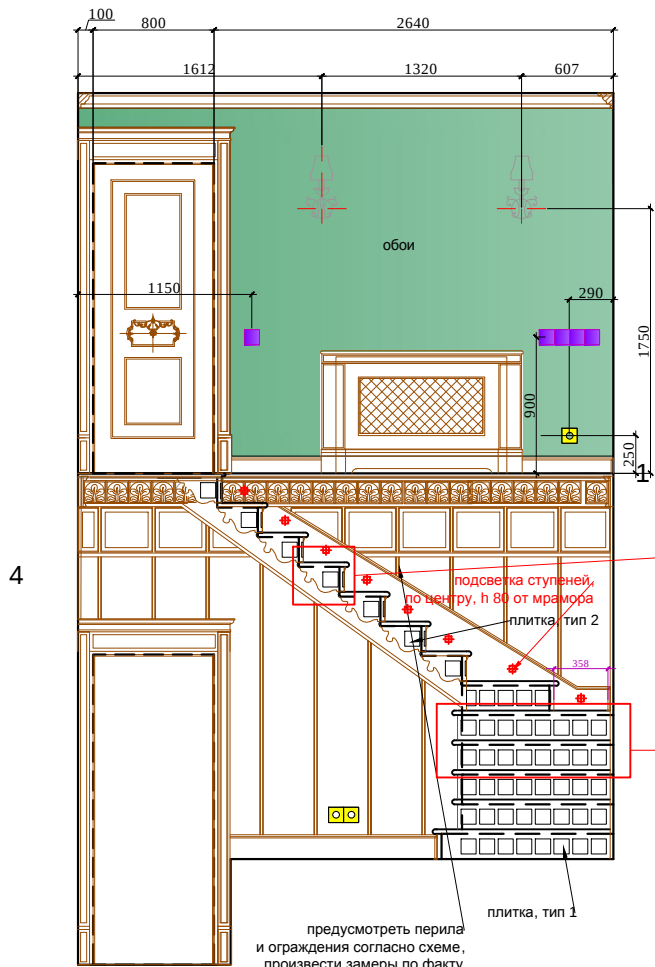

Фрагмент 1


Фрагмент 2

Фрагмент 1. М 1:10

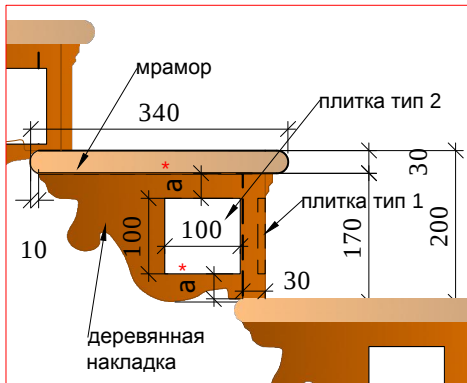


Условные обозначения:

— - столярные изделия

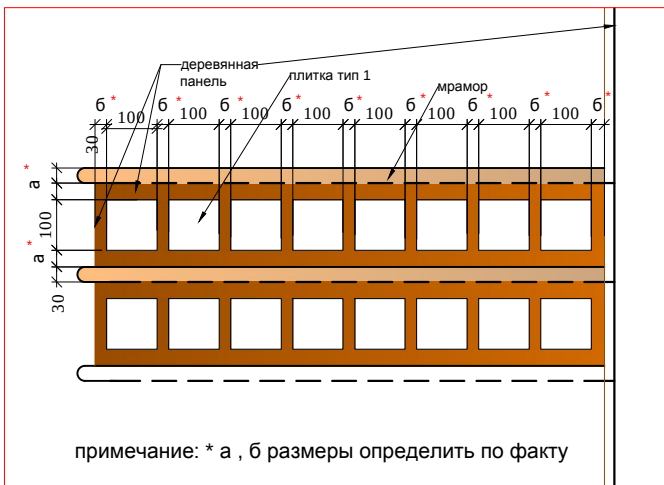

примечание: * а , б размеры определить по факту

Фрагмент 3. М 1:5

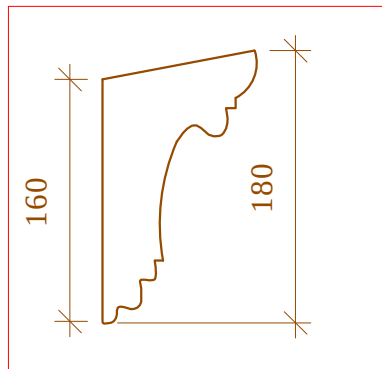

Примечание: все сущ. выключатели и розетки на 1 этаже в холле скорректировать по центру деревянных панелей (см. разверти холла) М 1:50

						Заказчик: Частное лицо				АИ	
						Адрес: Palma de Mallorca, Avenida Bendinat, 27, TM Calvia					
Изм.	Кол. уч	Лист	№ док	Дата	Подп.						
						Жилой дом.2 этаж	Стадия	Лист	Листов		
Рук.проекта	Кушнарева О.В						РП	17			
Архитектор	Чапланова П.О										
Дизайнер	Чапланова П.О					Развертки холла, помещение 2.01 (лист 1)	ООО "Чарльз Камерон"				
Менеджер	Селиванова Л.С										