


Согласовано:		
Инт.№подл.	Подпись и дата	Взам. инв.№

-  подсветка картины
-  вывод электрический
-  бра
-  лампа настольная/ торшер
-  М - местное включение

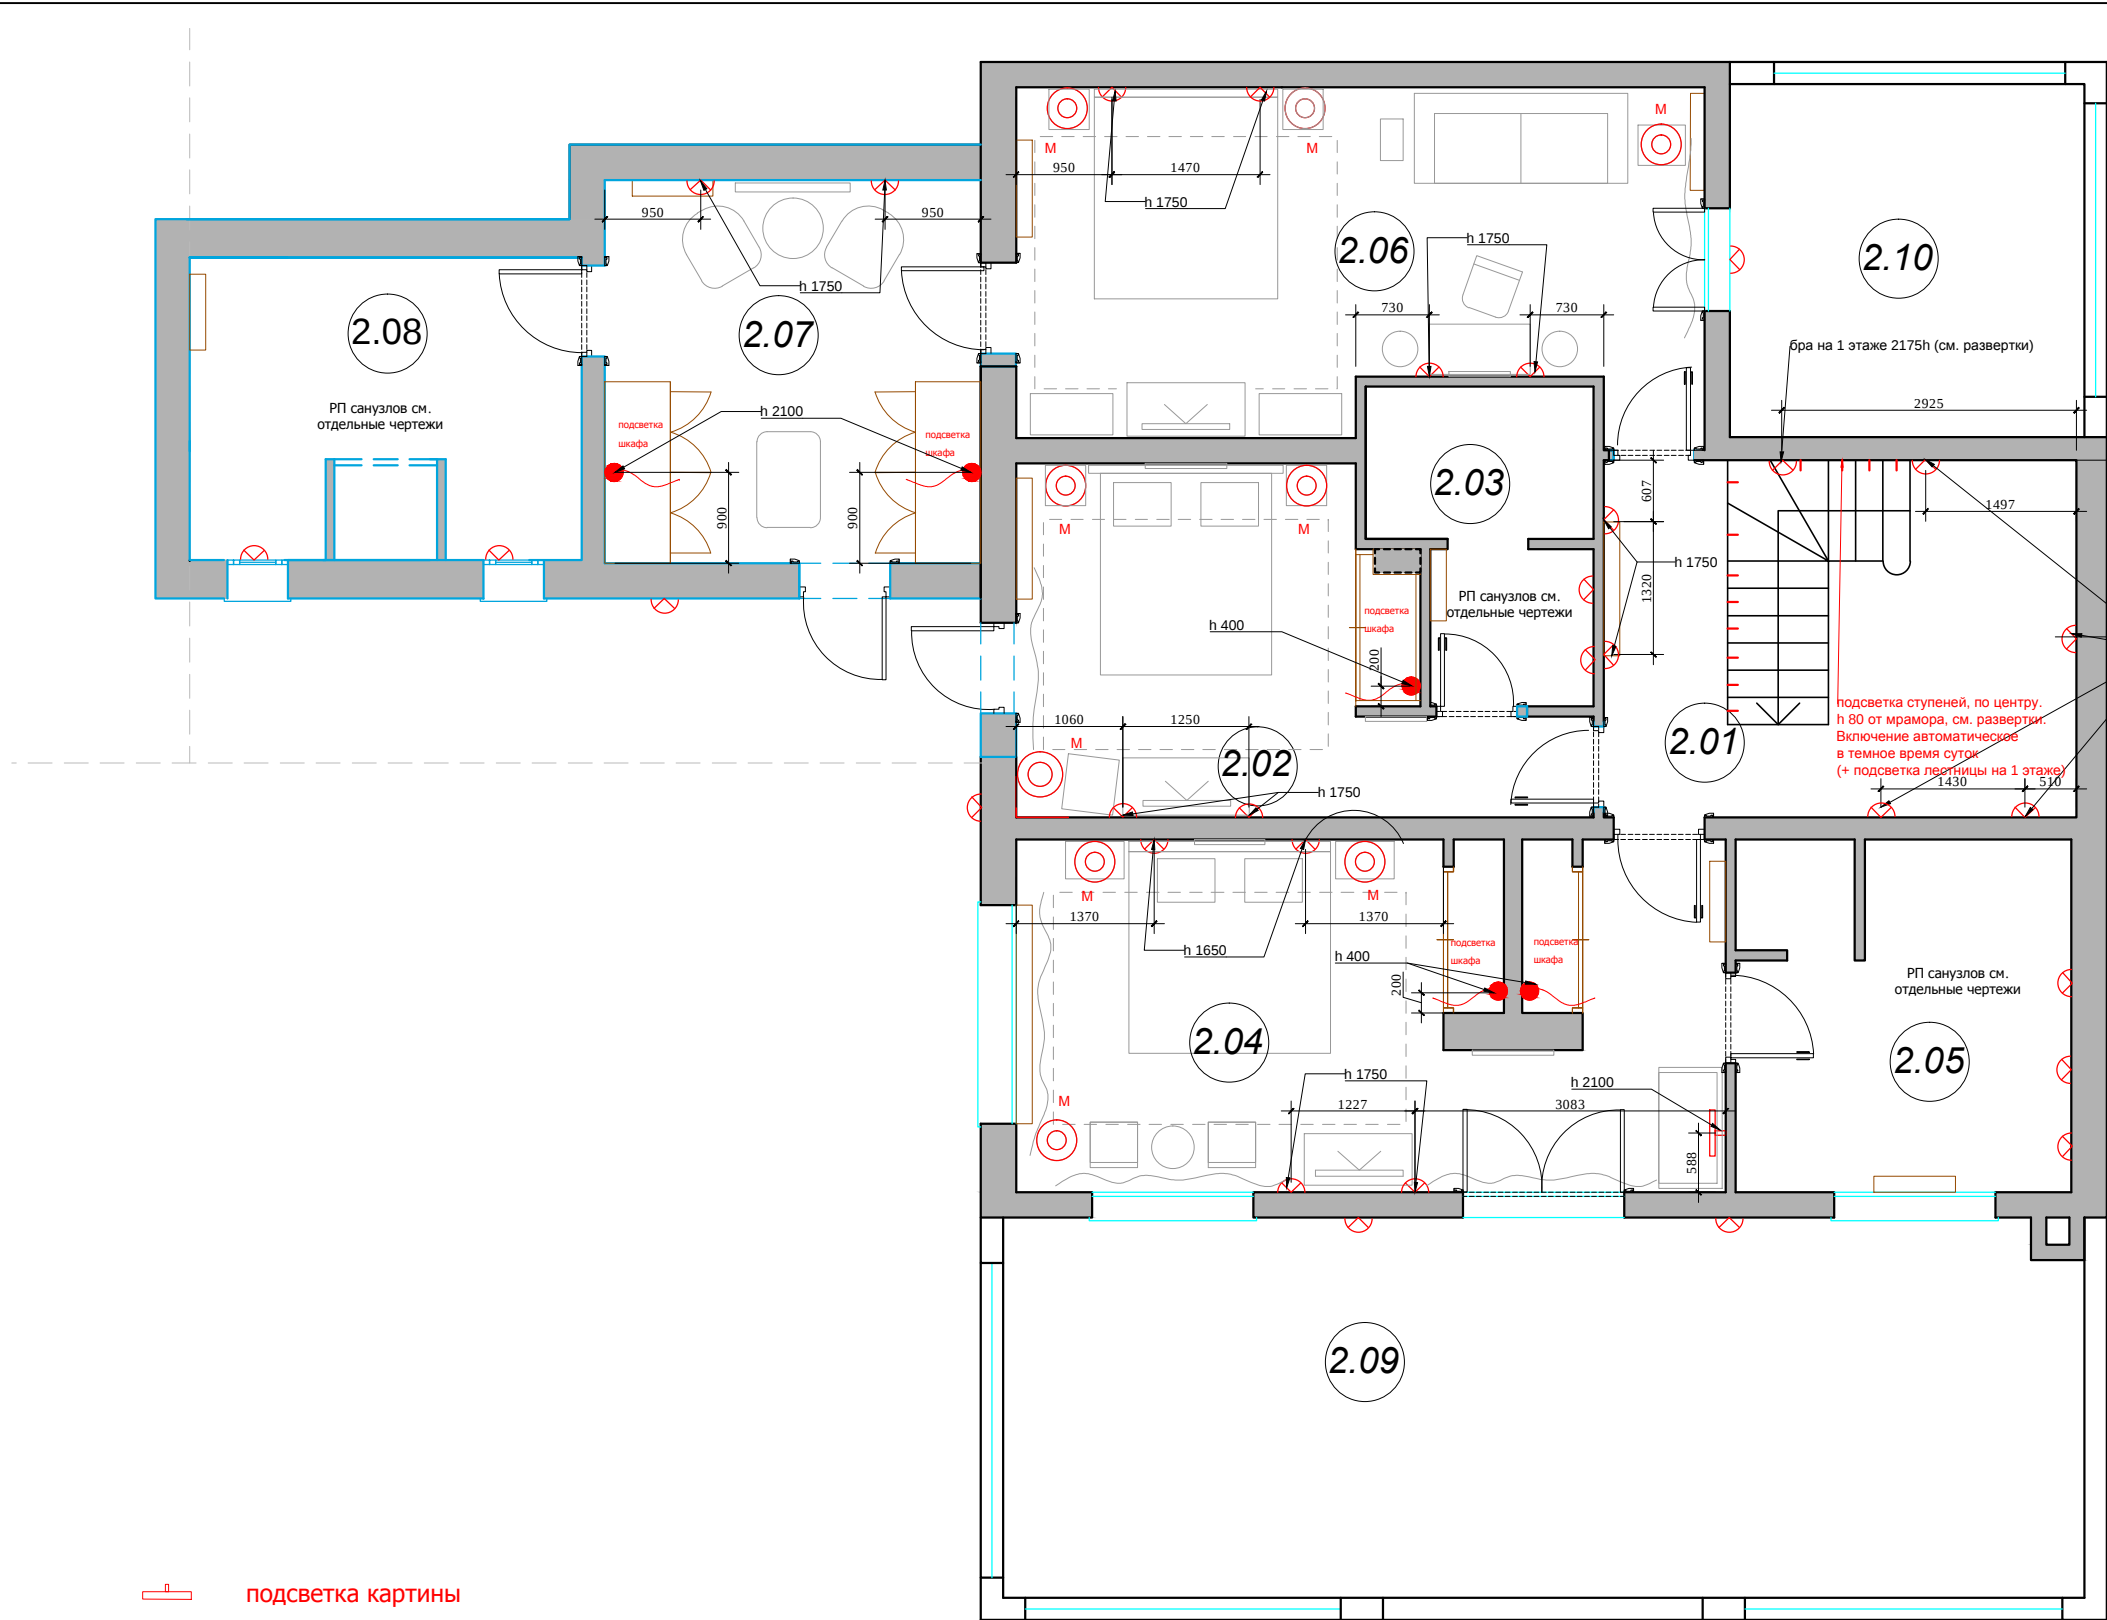

ЭКСПЛИКАЦИЯ ПОМЕЩЕНИЙ ВТОРОГО ЭТАЖА		
Номер пом.	Наименование	Площадь м²
2.01	Холл	5.3
2.02	Спальня	15.3
2.03	Сан/узел	6.1
2.04	Спальня	24.6
2.05	Сан/узел	11.7
2.06	Спальня	22.4
2.07	Гардеробная	14.2
2.08	Сан/узел	9.1
2.09		
Общая площадь помещений		108.7

бра на 1 этаже 1750h, привязки даны условно, точно скорректировать по месту по центру деревянной панели (см. развертки)

подсветка ступеней, по центру, h 80 от мрамора, см. развертки. Включение автоматическое в темное время суток (+ подсветка лестницы на 1 этаже)

М 1:75
АИ

						Заказчик: Частное лицо				АИ		
						Адрес: Palma de Mallorca, Avenida Bendinat, 27, TM Calvia						
Изм.	Кол. уч	Лист	№ док	Дата	Подп.							
						Жилой дом.2 этаж				Стадия	Лист	Листов
Рук.проекта	Кушнарева О.В									РП	12	
Архитектор	Чапланова П.О											
Дизайнер	Чапланова П.О					План настенного и отдельностоящего осветительного оборудования с привязками				ООО "Чарльз Камерон"		
Менеджер	Селиванова Л.С											