


Согласовано:			Взам. инв. №	
Подпись и дата				
Инв. №подл.				

План потолка с привязкой светильников

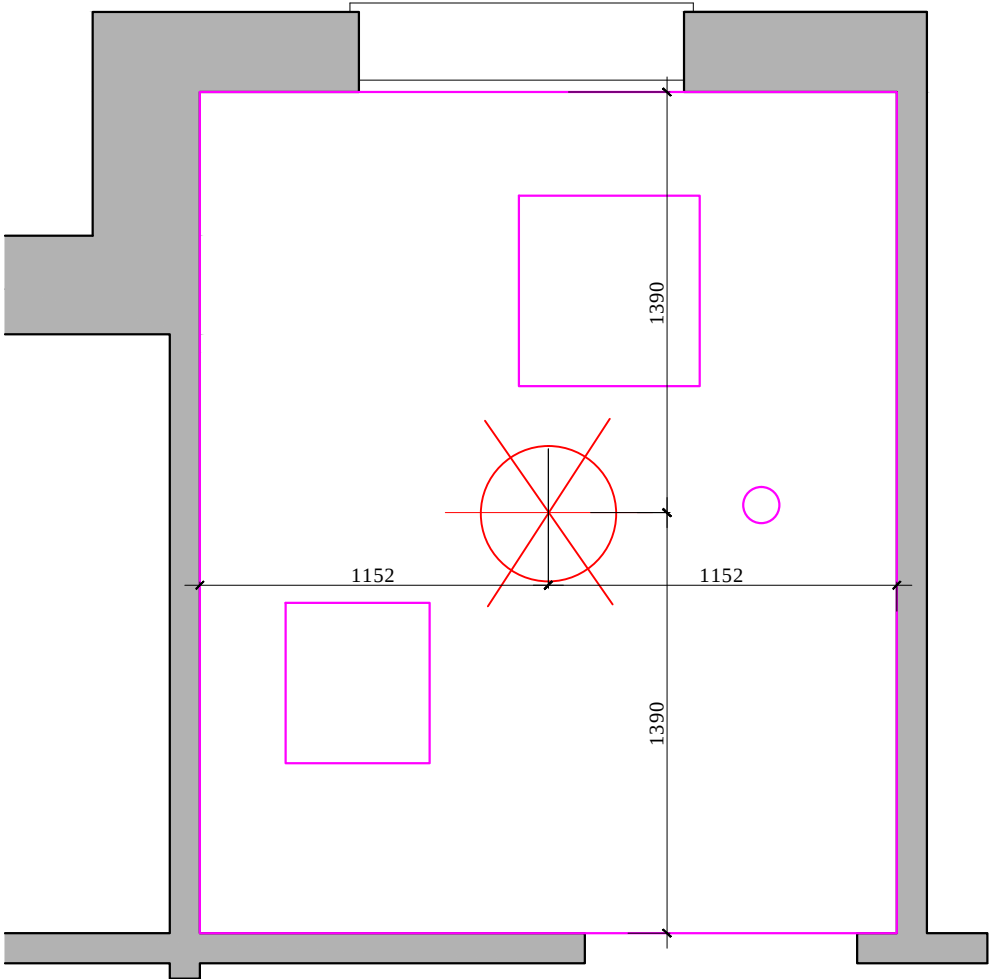



СИЛОВАЯ РОЗЕТКА, ВЛАГОЗАЩЕЩЕННАЯ



ТЕЛЕФОННАЯ РОЗЕТКА



плафон



Выключатель 2-х клавишный.



Тех. люк




диффузор



вен. решетка на потолке

План настенного осветительного оборудования с привязками. План расстановки выключателей, совмещенный с группами освещения

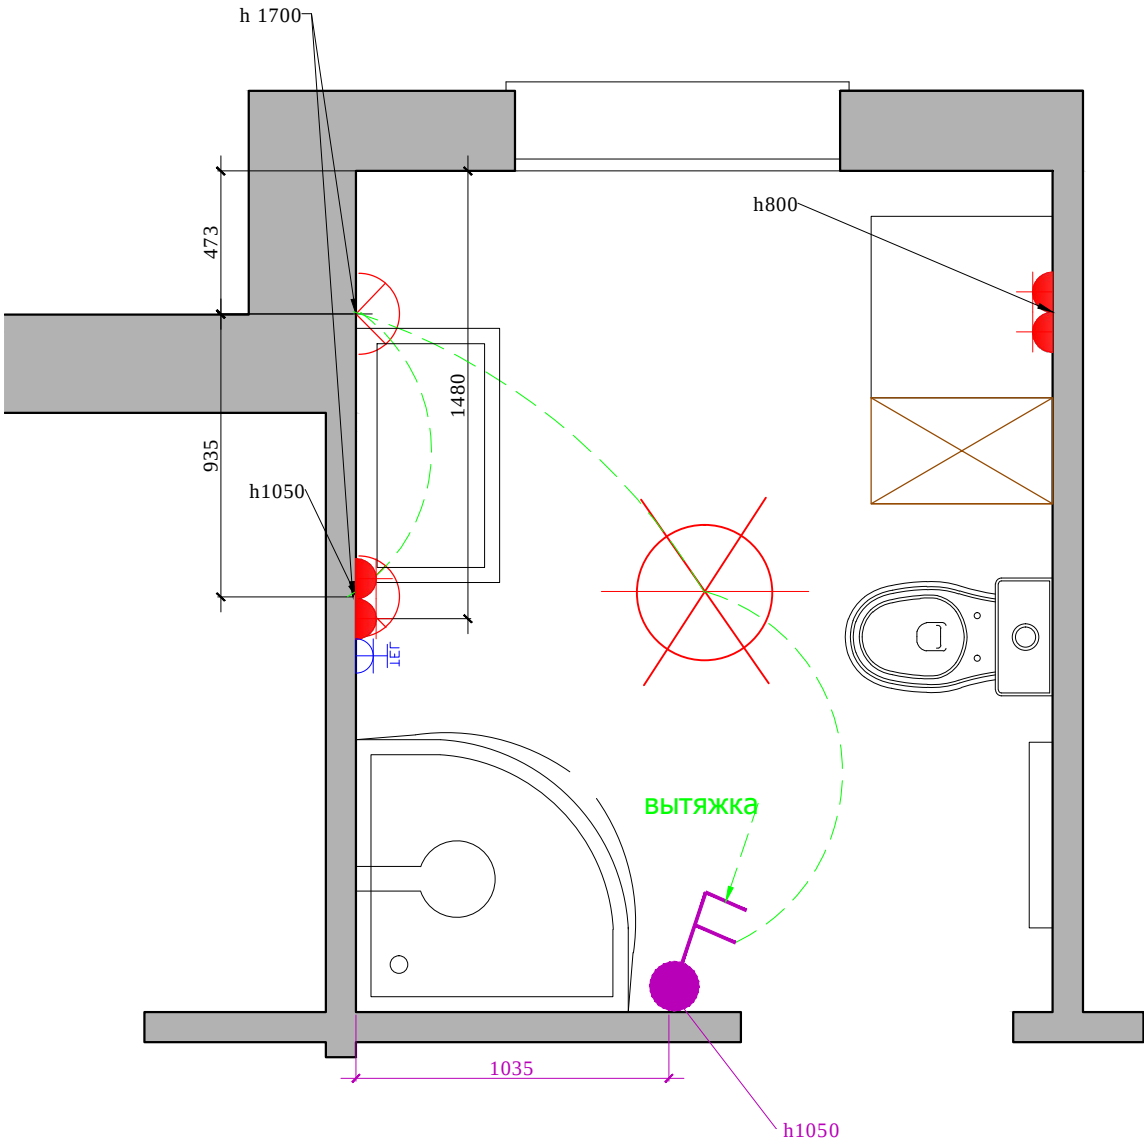

Примечание: люки, вент. решетки и т.д. показы на потолке условно относительно сущ. ситуации на объекте и могут меняться согласно новому проекту вентиляции и кондиционирования.

						Заказчик: Частное лицо				АИ	
						Адрес: Palma de Mallorca, Avenida Bendinat, 27, TM Calvia					
Изм.	Кол. уч	Лист	№ док	Дата	Подп.						
						Жилой дом.1 этаж			Стадия	Лист	Листов
Рук.проекта		Кушнарева О.В			РП						
Архитектор		Чапанова П.О				План.1.09			ООО "Чарльз Камерон"		
Дизайнер		Чапанова П.О									
Менеджер		Селиванова Л.С									