


|              |                |  |             |
|--------------|----------------|--|-------------|
| Согласовано: |                |  |             |
|              |                |  |             |
| Инв.№подл.   | Подпись и дата |  | Взам. инв.№ |
|              |                |  |             |
|              |                |  |             |

План пола

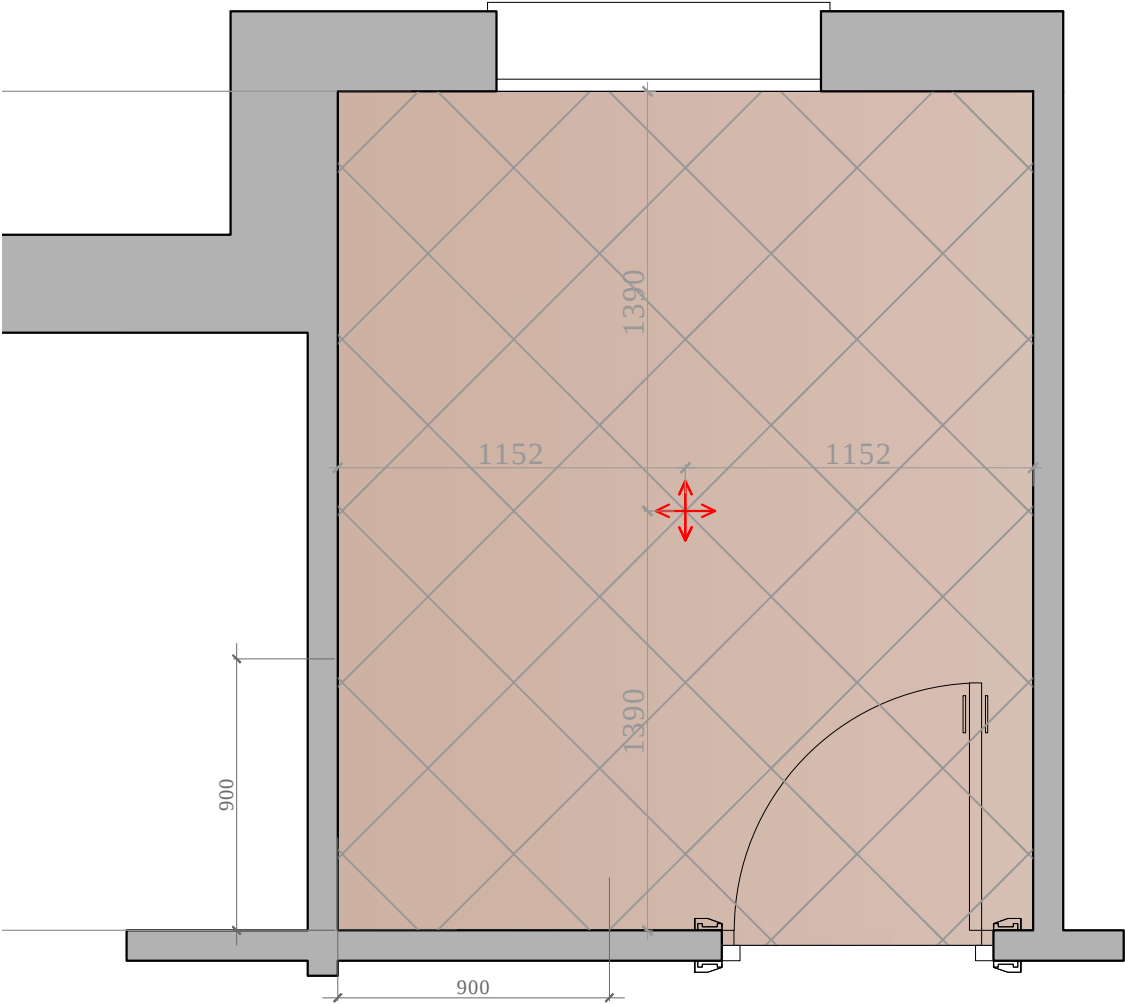

керамическая плитка 40х40



Начало раскладки

|             |                |      |       |      |       |                                                           |                      |      |        |        |
|-------------|----------------|------|-------|------|-------|-----------------------------------------------------------|----------------------|------|--------|--------|
|             |                |      |       |      |       | Заказчик: Частное лицо                                    |                      |      |        | М 1:25 |
|             |                |      |       |      |       |                                                           |                      |      |        | АИ     |
|             |                |      |       |      |       | Адрес: Palma de Mallorca, Avenida Bendinat, 27, TM Calvia |                      |      |        |        |
| Изм.        | Кол. уч        | Лист | № док | Дата | Подп. | Жилой дом.1 этаж                                          | Стадия               | Лист | Листов |        |
| Рук.проекта | Кушнарева О.В  |      |       |      |       |                                                           | РП                   |      |        |        |
| Архитектор  | Чапланова П.О  |      |       |      |       |                                                           |                      |      |        |        |
| Дизайнер    | Чапланова П.О  |      |       |      |       |                                                           |                      |      |        |        |
| Менеджер    | Селиванова Л.С |      |       |      |       | План.1.07                                                 | ООО "Чарльз Камерон" |      |        |        |
|             |                |      |       |      |       |                                                           |                      |      |        |        |