

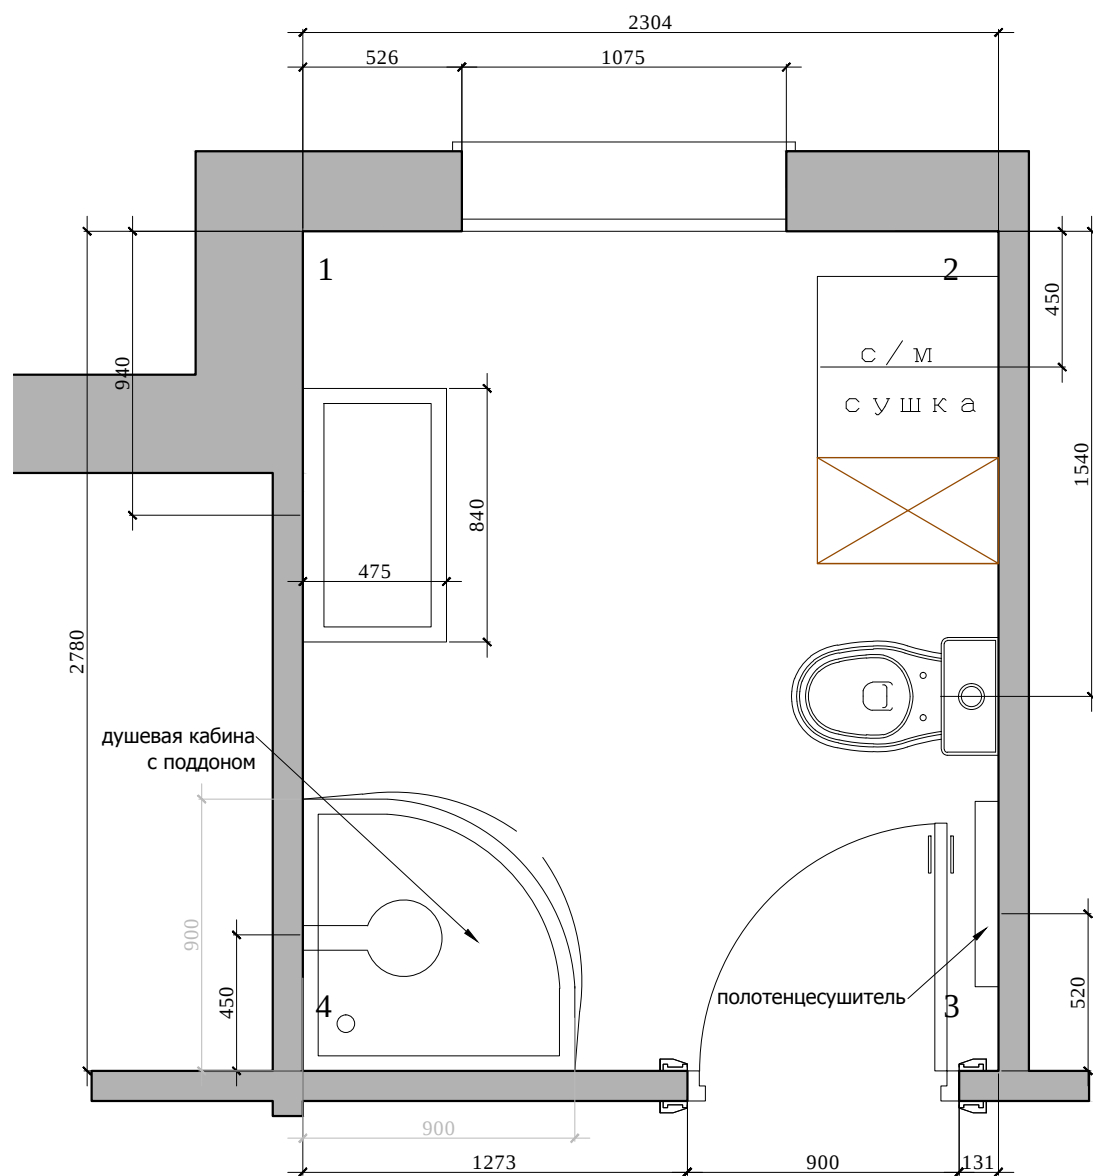
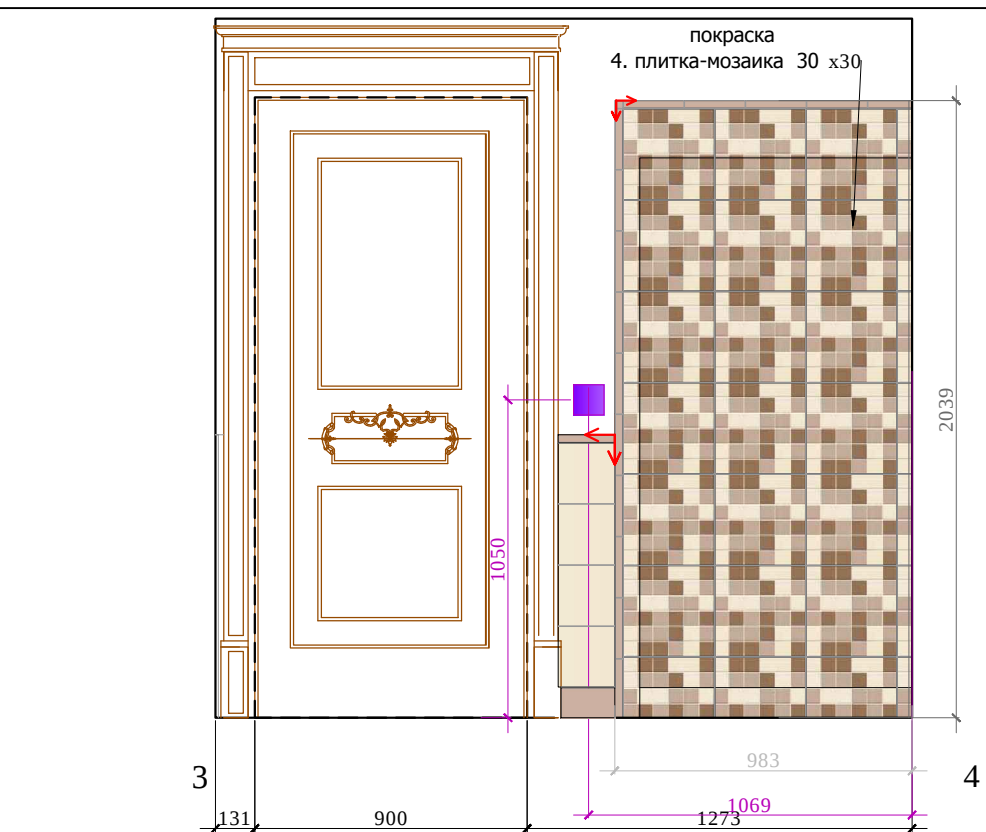
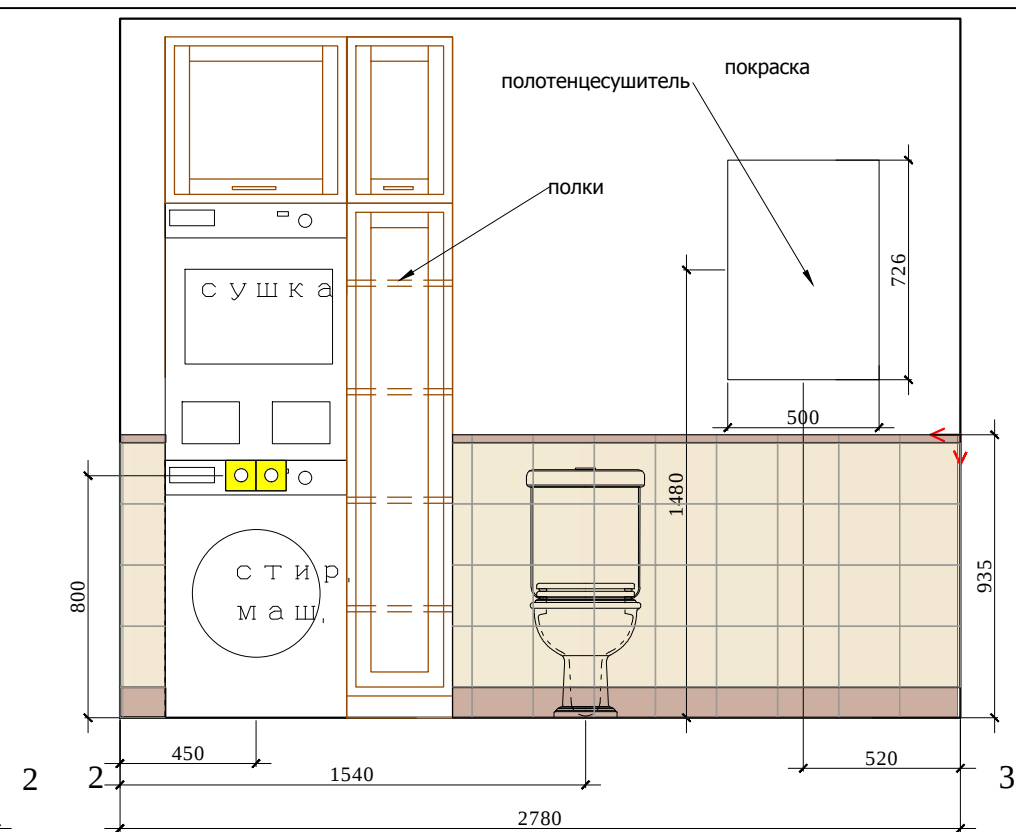


Согласовано:		
Инь.№подл.	Подпись и дата	Взам. инв.№

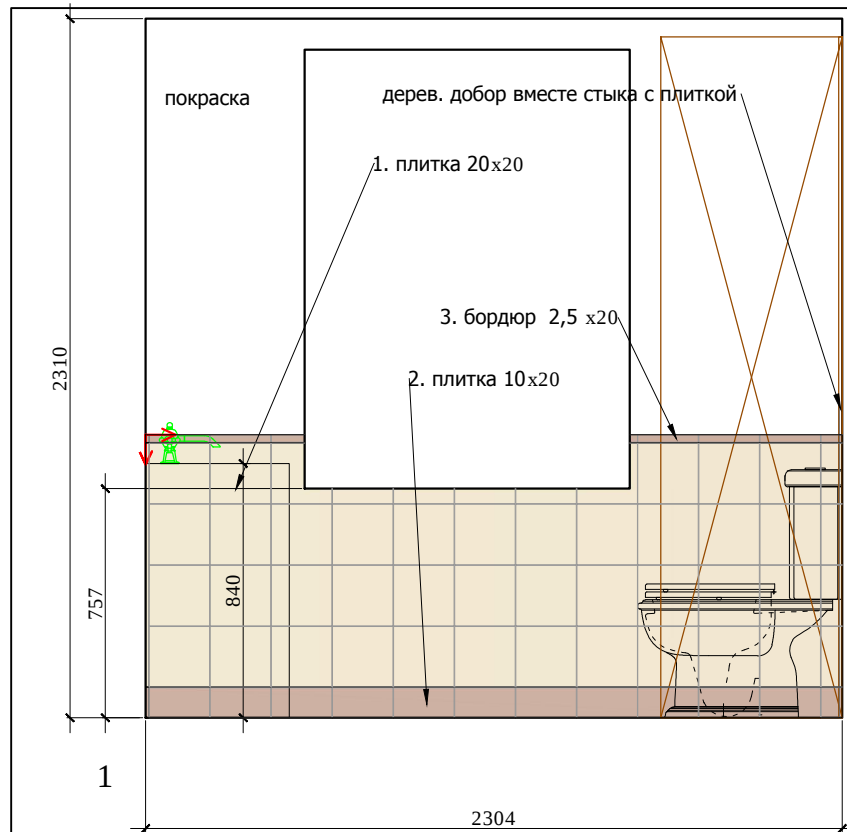

Начало раскладки
Стыковка покрытий строго под полотном двери.

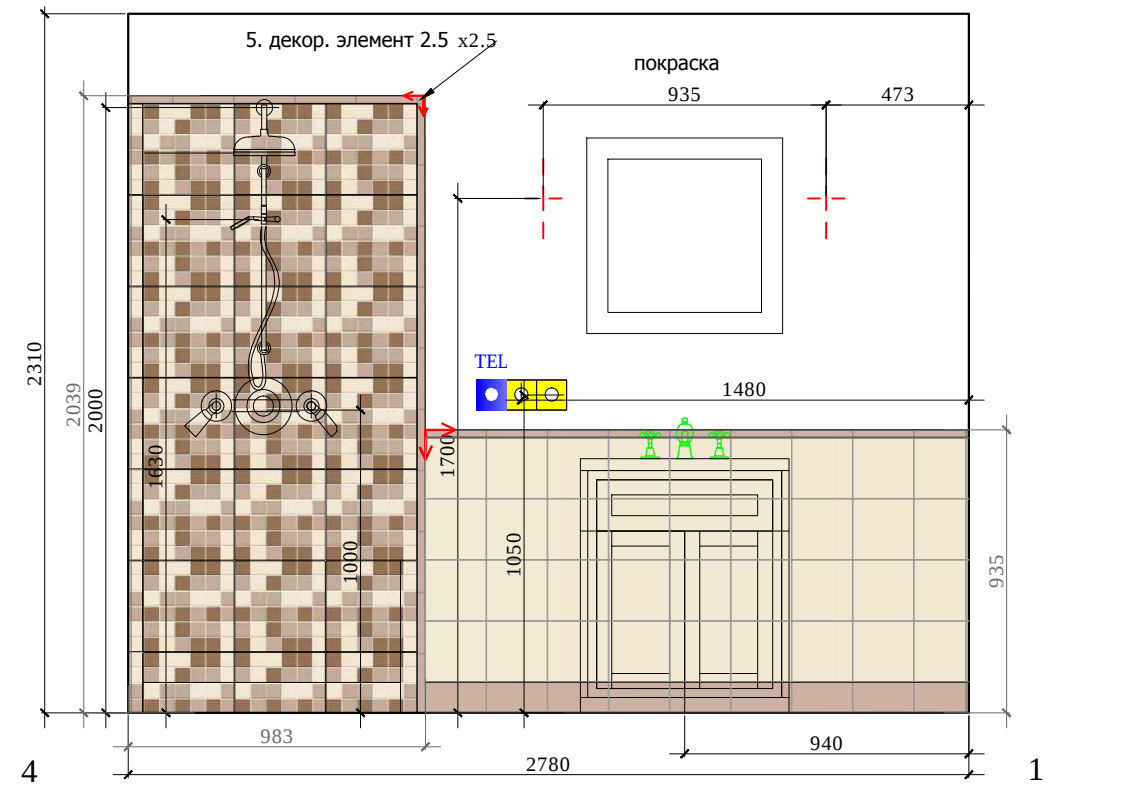

Привязки сантехники см. совместно с тех.картами

Заказчик: Частное лицо						М 1:25		
Адрес: Palma de Mallorca, Avenida Bendinat, 27, TM Calvia						АИ		
Изм.	Кол. уч	Лист	№ док	Дата	Подп.	Жилой дом.1 этаж	Стадия	Лист
Рук.проекта	Кушнарева О.В						РП	Листов
Архитектор	Чапланова П.О							
Дизайнер	Чапланова П.О							
Менеджер	Селиванова Л.С					План.Развертки.1.07 (лист 1)	ООО "Чарльз Камерон"	