


BAÑO №2

	1.Керамогранит. Модуль 298x298
	2.Плитка. 100x100
	3.Плитка. Мозаика 200x200
	4.Керамогранит модуль 280x142
	5.Керамогранит угол 210x210x14

A decorative tile with a tan background and a brown border. The border features a repeating pattern of orange and blue diamonds. The number '233' is printed in black in the center.

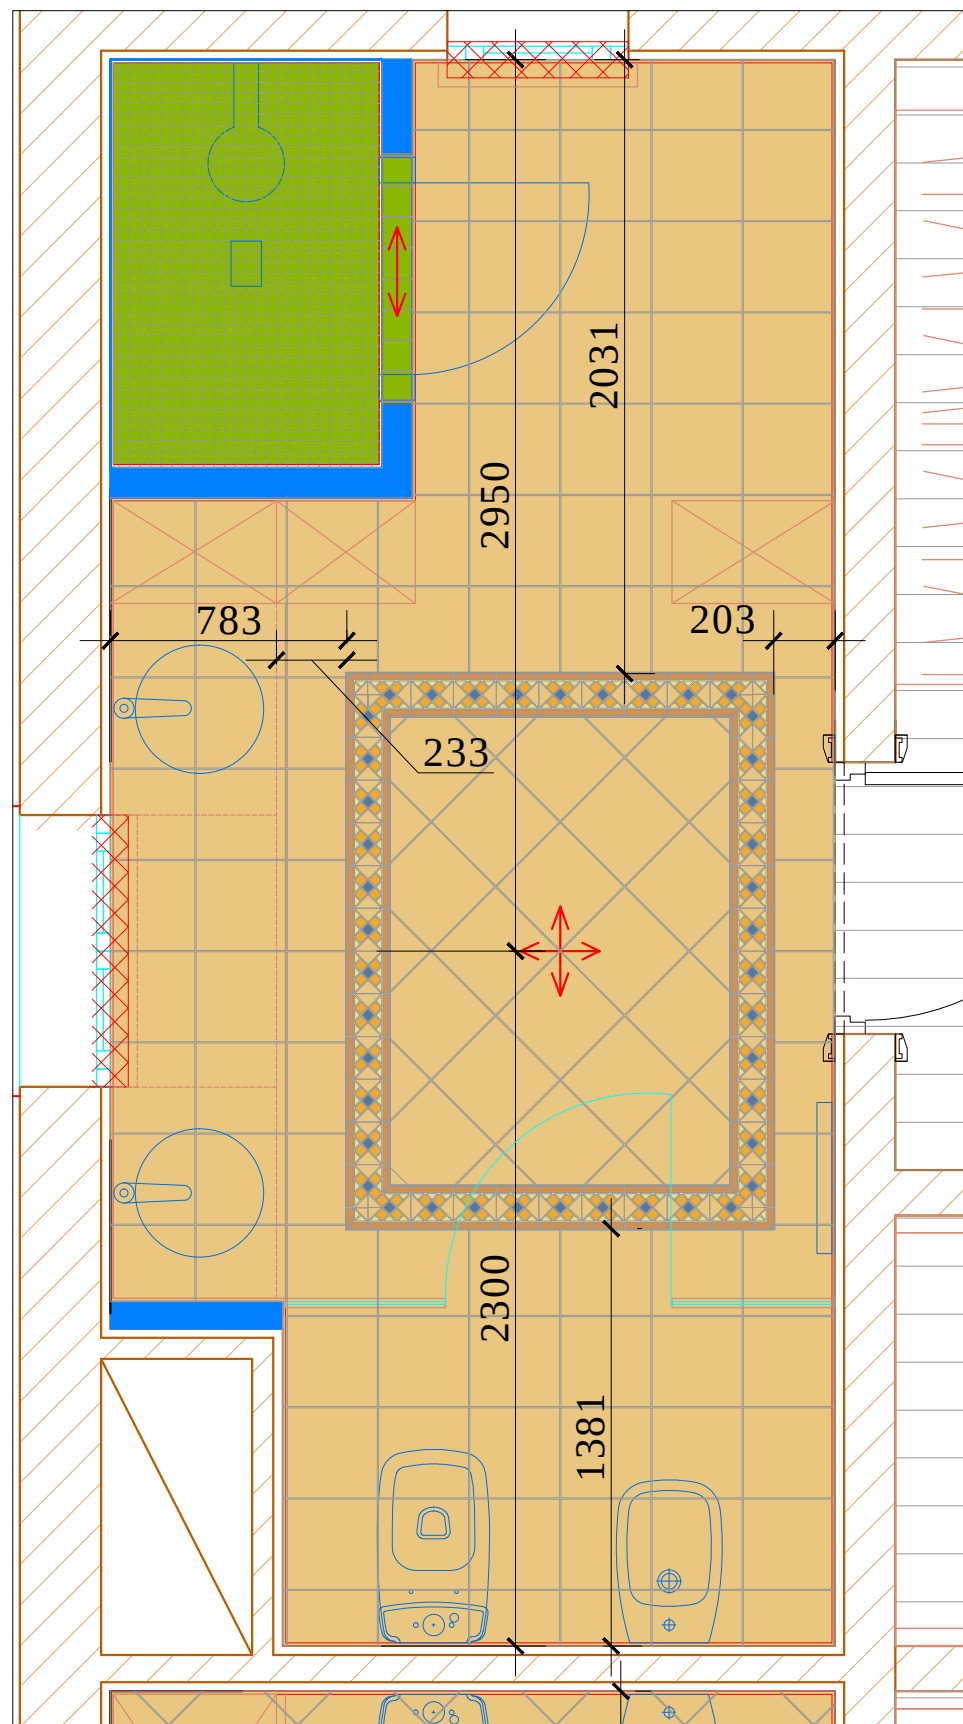

AN

Адрес: Palma de Mallorca, Avenida Bendinat, 27, TM Calvia

Стадия	Лист	Листов
РП		

ООО "Чарльз Камерон"

						Заказчик: Частное лицо				АИ	
						Адрес: Palma de Mallorca, Avenida Bendinat, 27, TM Calvia					
Изм.	Кол. уч	Лист	№ док	Дата	Подп.						
						Жилой дом.Пристройка 2 этаж			Стадия	Лист	Листов
Рук.проекта		Кушнарева О.В			РП						
Архитектор		Чапанова П.О									
Дизайнер		Чапанова П.О				План пола , с/у, № 2			ООО "Чарльз Камерон"		
Менеджер		Селиванова Л.С									

Согласовано:

Взам. инв. №

Подпись и дата

Инв. № подл.