



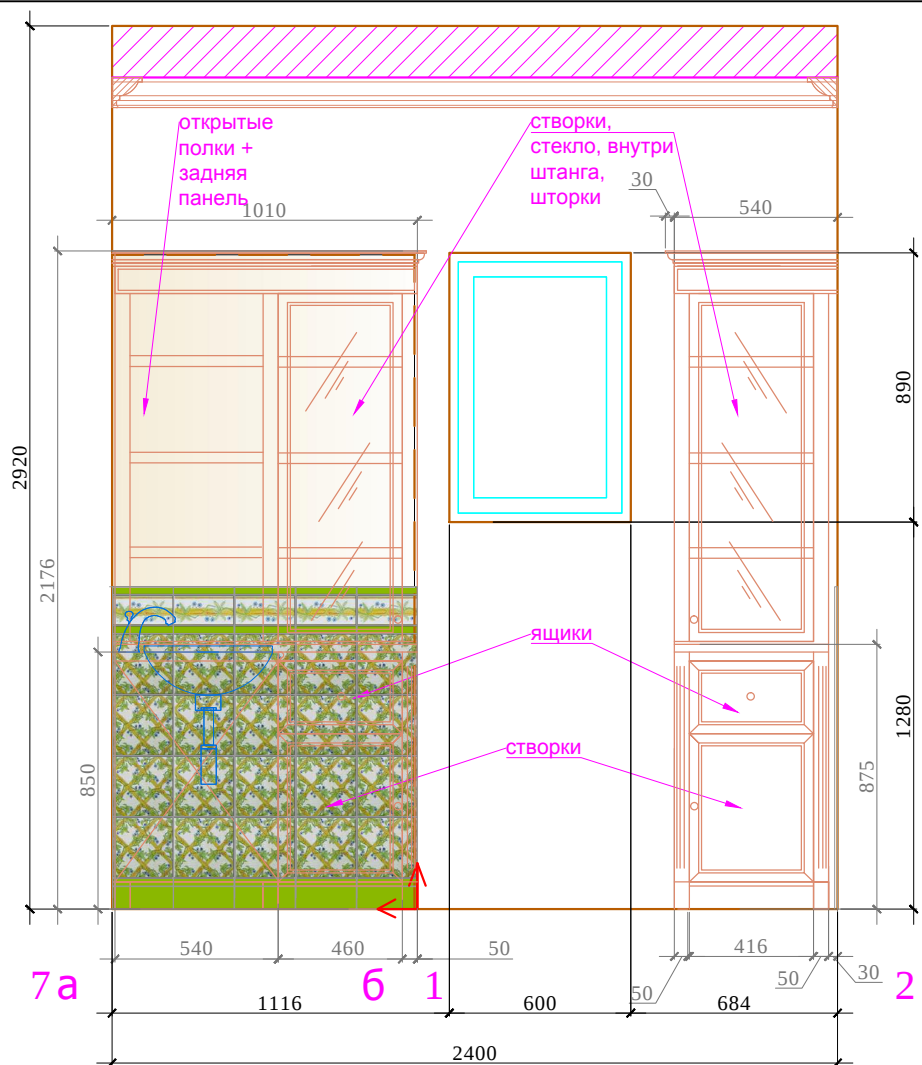

План мебели. М 1:50

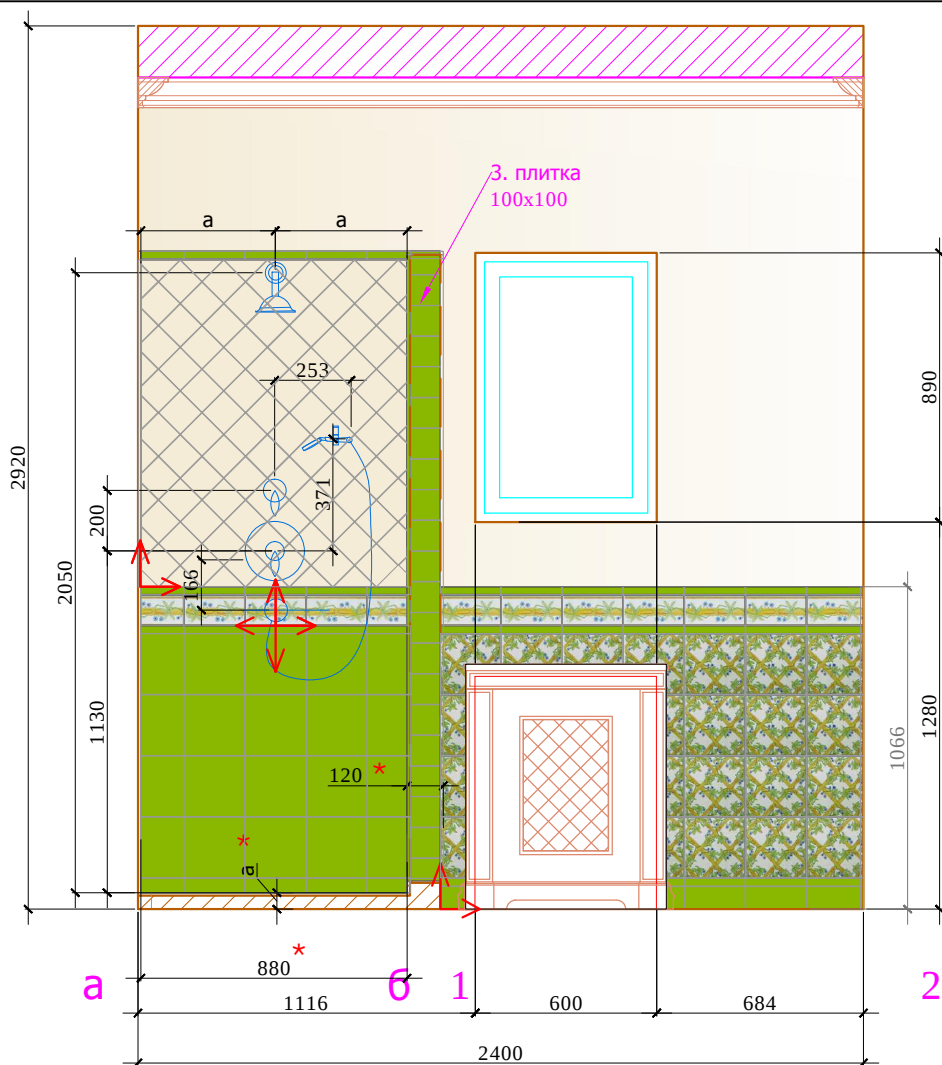

План пола. М 1:75

Условные обозначения:

- покраска
- 1.плитка, 200x200
- 2.плитка, 200x200
- 3. плитка, 100x100
- 4.бордюр, 200x25
- 5.бордюр, 200x100
- 6.бордюр, 200x70
- 7.плитка, 100x100
- Условные обозначения: столярные изделия
- Начало раскладки

Условные обозначения пол:

- BAÑO №2
- 1.Керамогранит. Модуль 298x298
- 2.Плитка. 100x100
- 3.Плитка. Мозаика 200x200
- 4.Керамогранит модуль 280x142
- 5.Керамогранит угол 210x210x142

*: Размеры душевой кабины даны с учетом толщины плитки. Плитка на стене разложена с учетом швов 2 мм. На полу 4 мм. В проекте предусмотрена ступенька на высоту плитки и бордюра, высота подиума (а) дана условно, необходимо согласовать с инженерной компанией. План выполнен с учетом водяного подключения полотенцесушителей. Привязку сантехники см. совместно с тех.картами. Перед производством деревянных шкафов, произвести замеры по месту, после того как будет уложена плитка. Вместе стыка плитки и мебели, предусмотреть доборы.

М 1:25

АИ

Заказчик: Частное лицо

Адрес: Palma de Mallorca, Avenida Bendinat, 27, TM Calvia

Жилой дом.Пристройка
2 этаж

Стадия	Лист	Листов
РП		

План.
Развертки с/у, № 2 (1 лист)

ООО "Чарльз Камерон"

Изм.	Кол. уч	Лист	№ док	Дата	Подп.
Рук.проекта	Кушнарева О.В				
Архитектор	Чапанова П.О				
Дизайнер	Чапанова П.О				
Менеджер	Селиванова Л.С				