
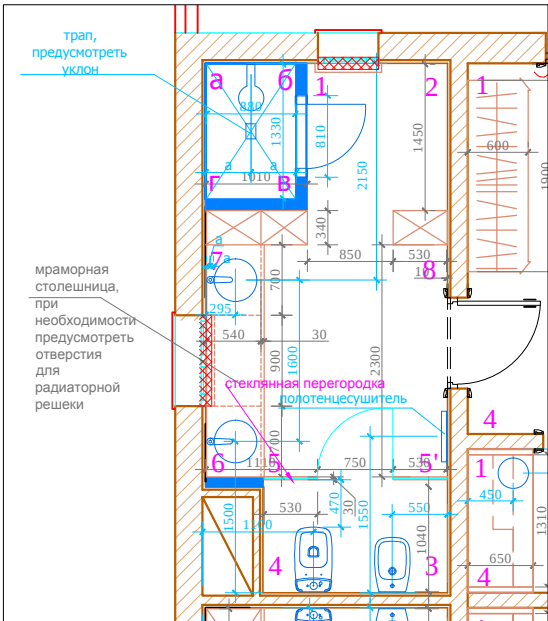
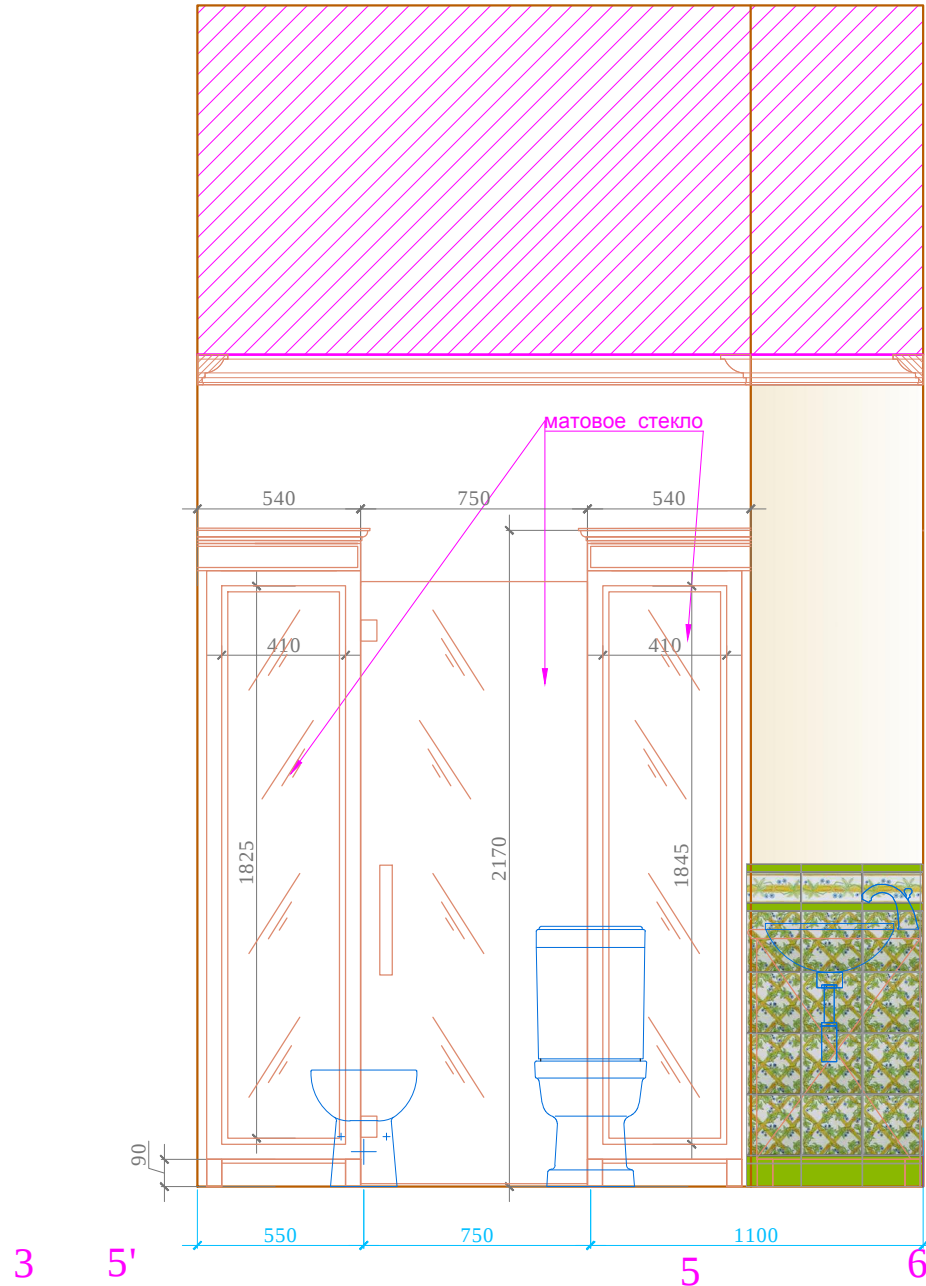


Согласовано:		
Инт.№подл.	Подпись и дата	Взам. инв.№

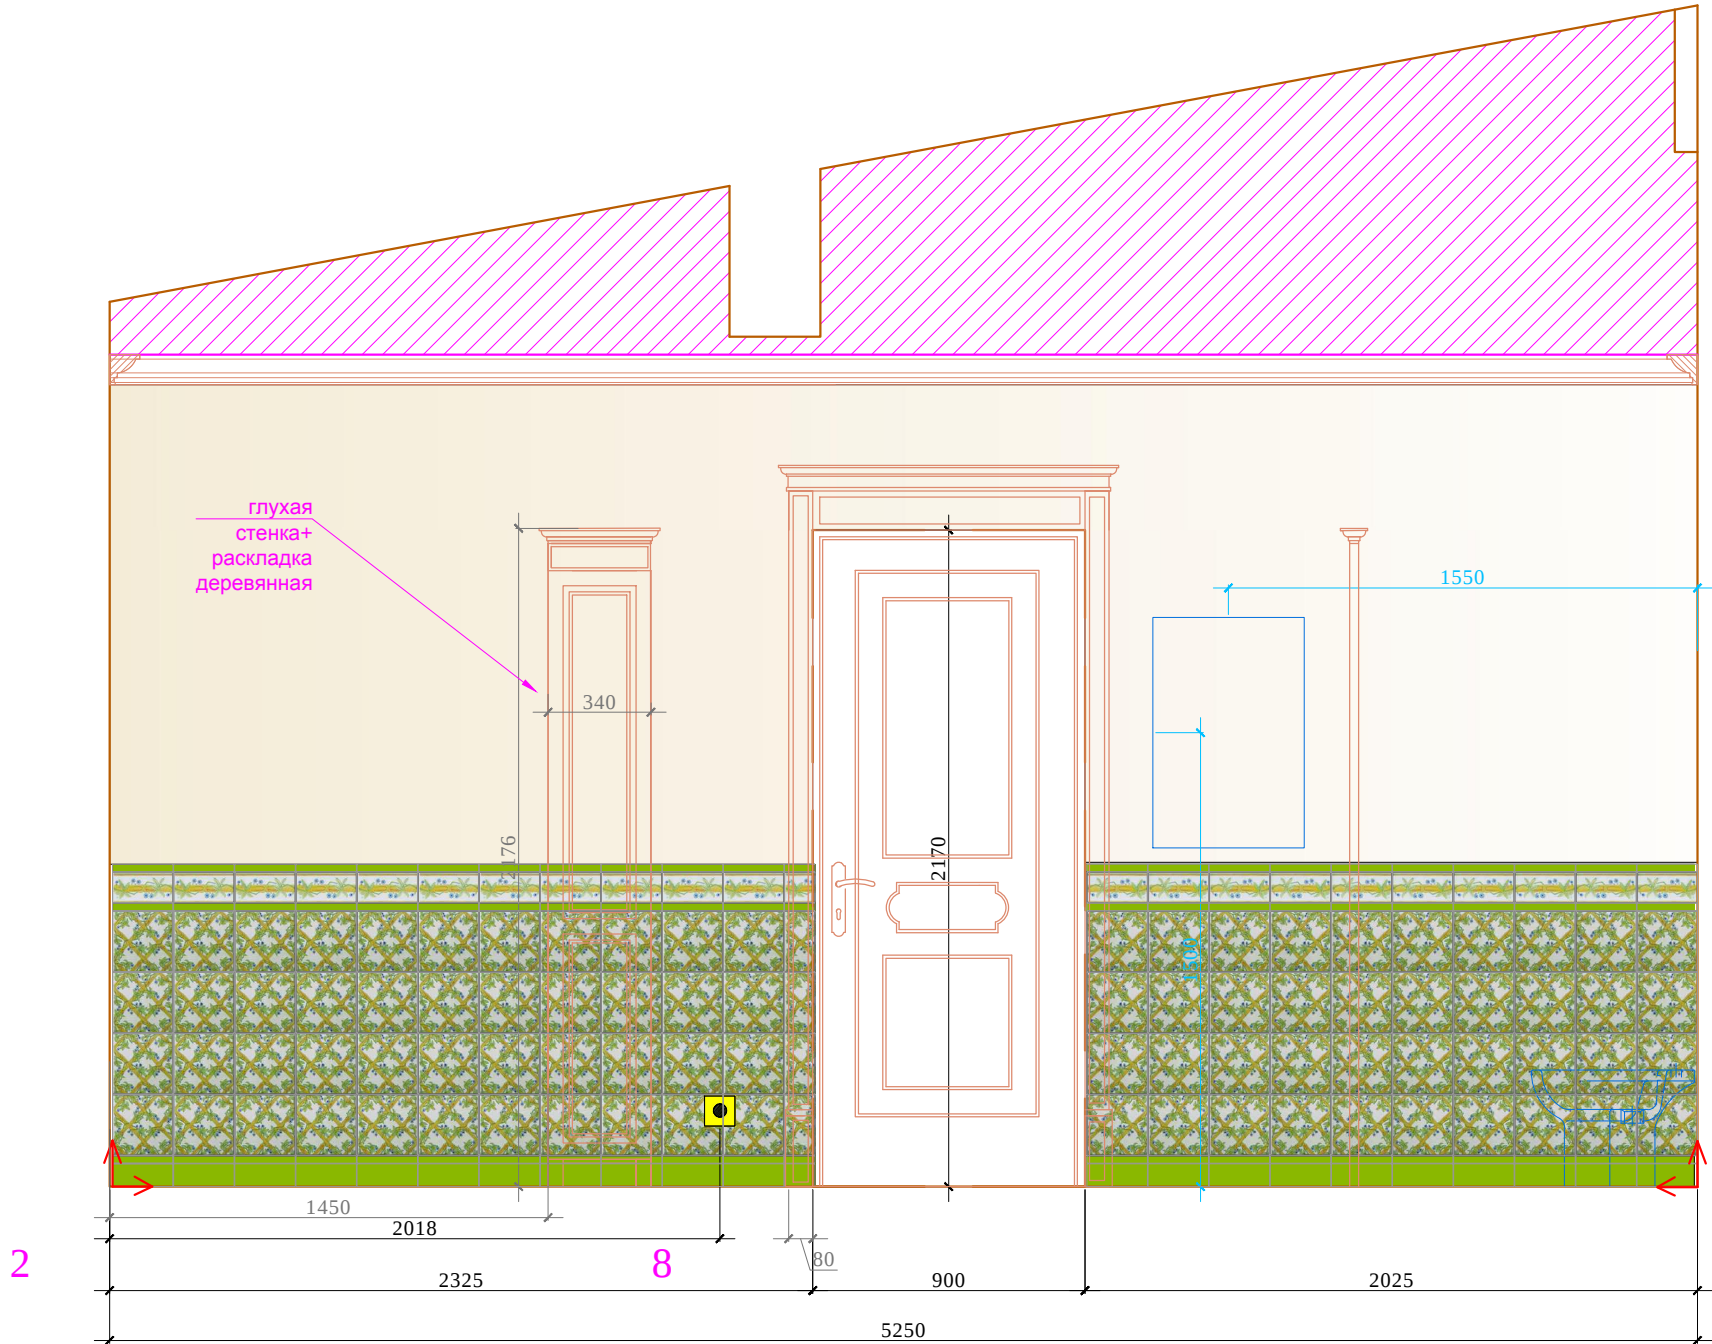

Условные обозначения:

- покраска
- 1.плитка,200x200
- 2.плитка, 200x200
- 3. плитка, 100x100
- 4.бордюр, 200x25
- 5.бордюр, 200x100
- 6.бордюр, 200x70
- 7.плитка, 100x100
- Условные обозначения: столарные изделия
- Начало раскладки

Плитка на стене разложена с учетом швов 2 мм. На полу 4 мм.
В проекте предусмотрена ступенька на высоту плитки и бордюра, высота подиума (а) дана уловно, необходимо согласовать с инженерной компанией.
План выполнен с учетом водяного подключения полотенцесушителей.
Привязку сантехники см. совместно с тех.картами.
Перед производством деревянных шкафов, произвести замеры по месту, после того как будет уложена плитка.
Вместе стыка плитки и мебели, предусмотреть доборы.

						Заказчик: Частное лицо				АИ		
						Адрес: Palma de Mallorca, Avenida Bendinat, 27, TM Calvia						
Изм.	Кол. уч	Лист	№ док	Дата	Подп.	Жилой дом.Пристройка 2 этаж				Стадия	Лист	Листов
Рук.проекта	Кушнарева О.В					План. Развертки с/у, № 2 (2 лист)				РП		
Архитектор	Чапланова П.О											
Дизайнер	Чапланова П.О											
Менеджер	Селиванова Л.С											
										ООО "Чарльз Камерон"		