

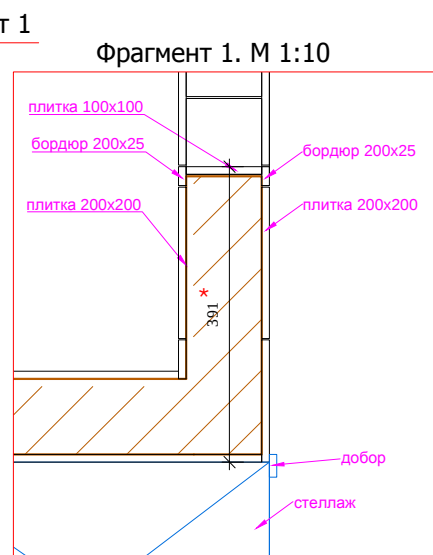
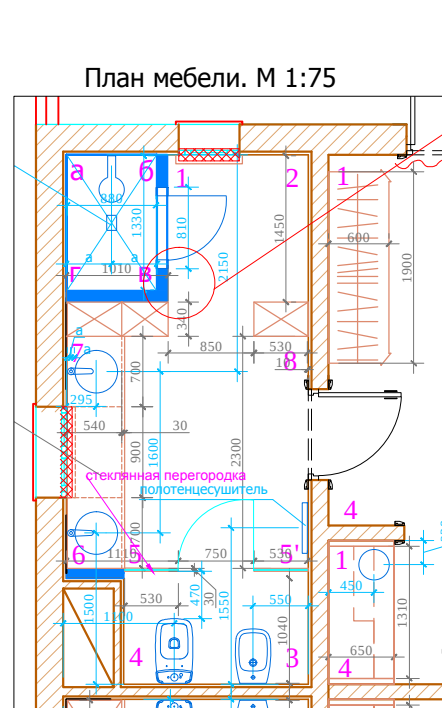
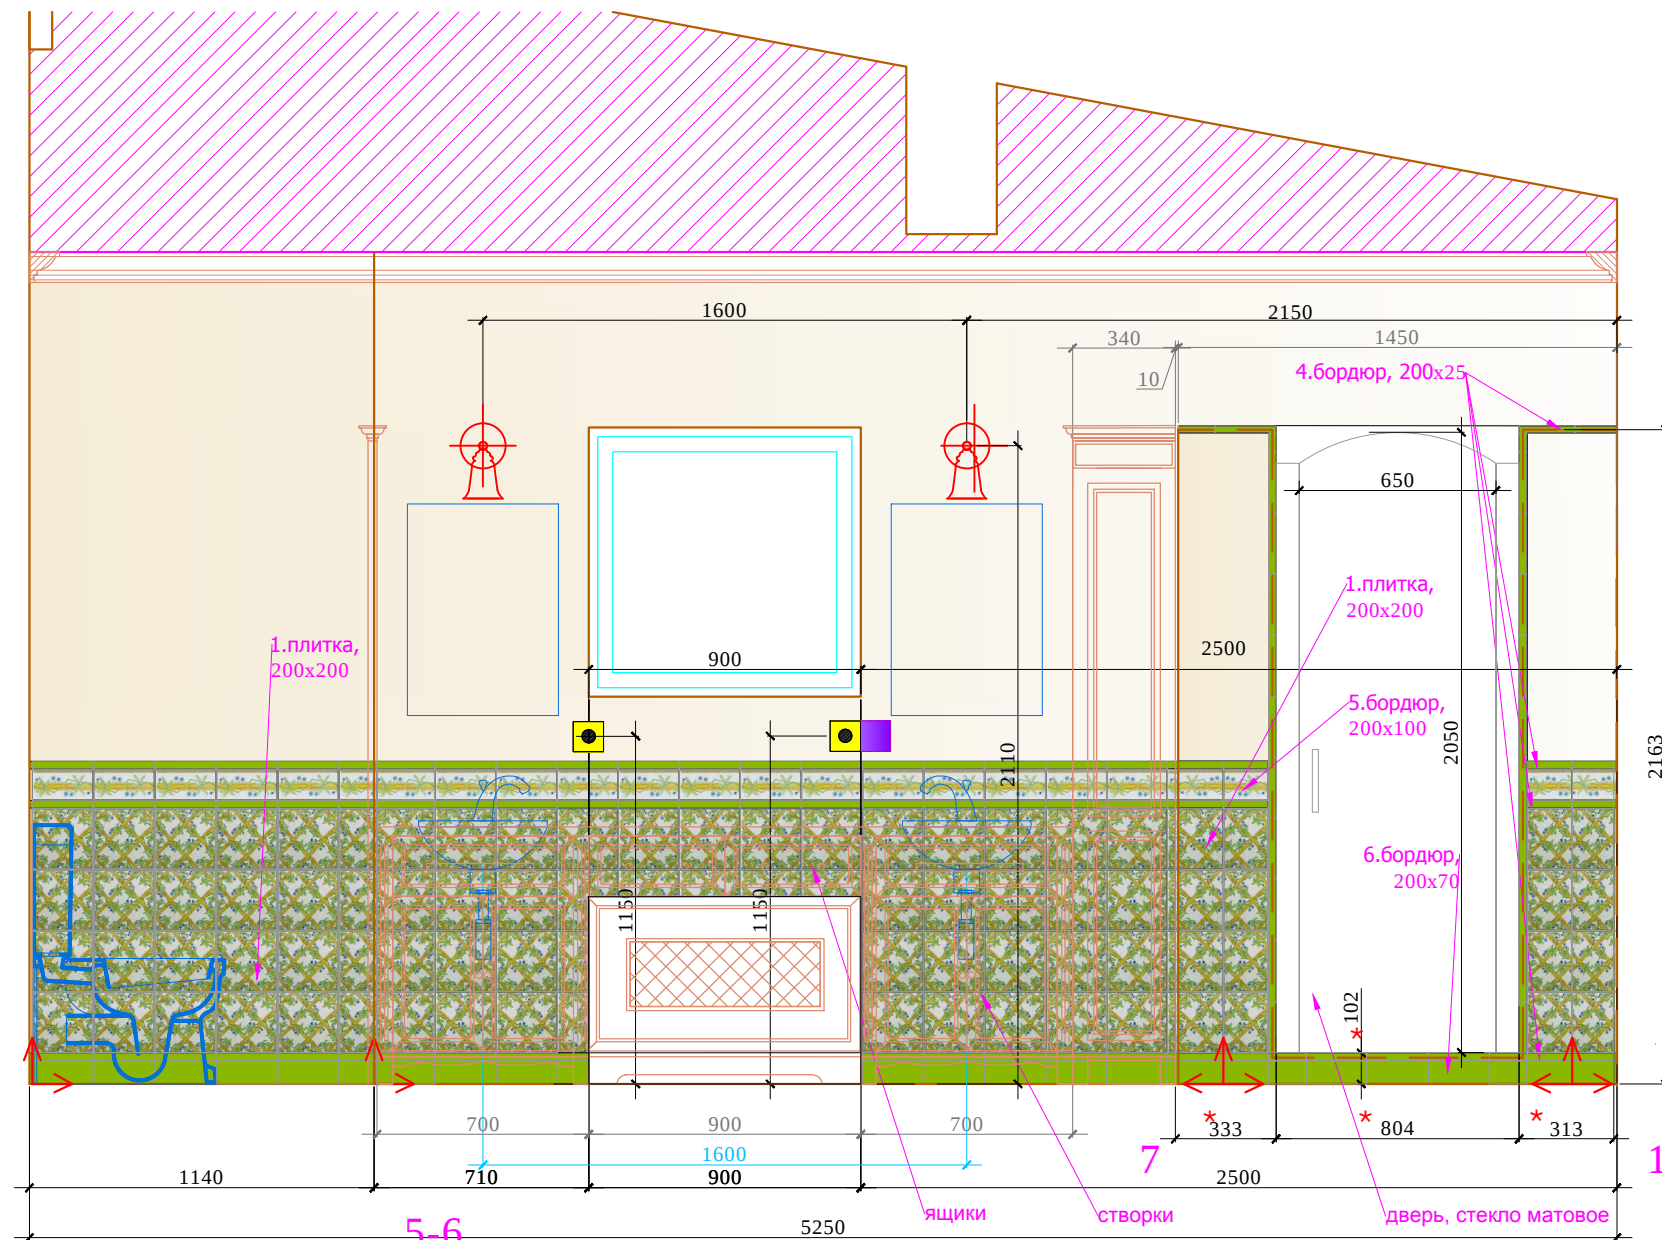


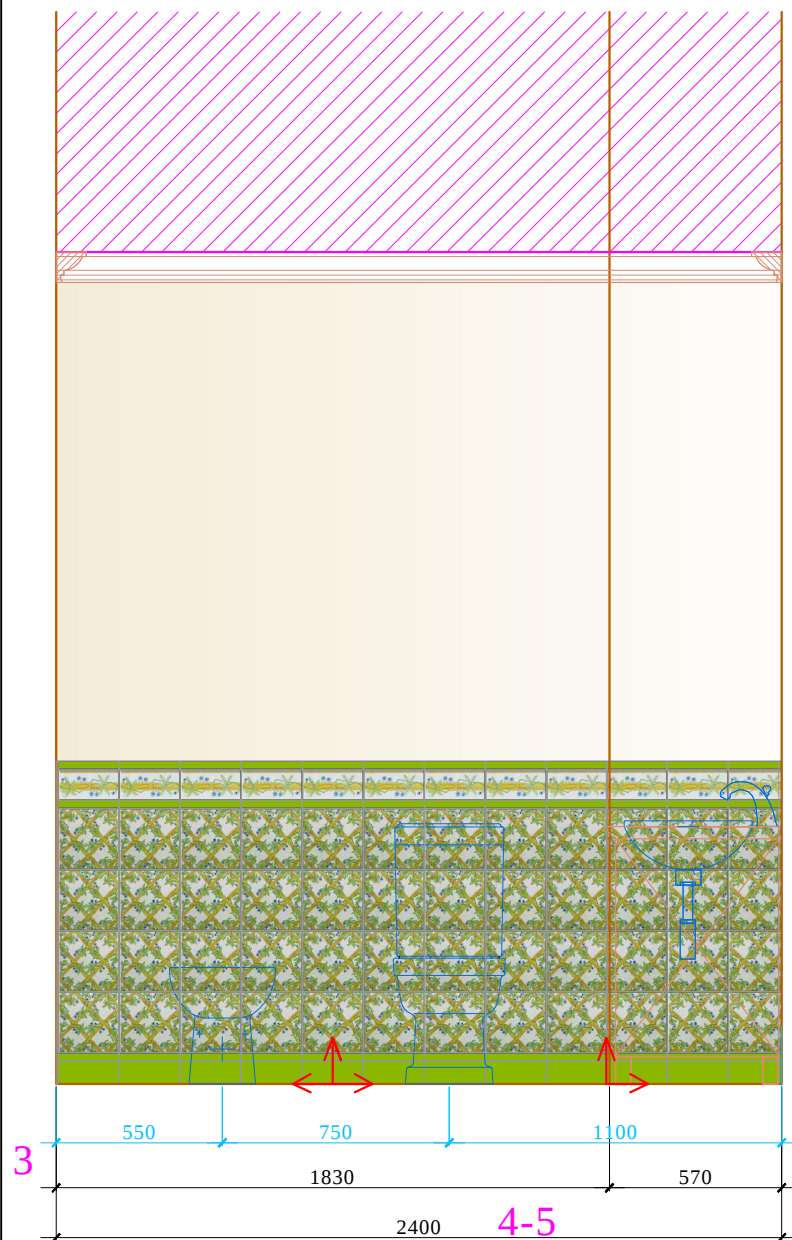

*: Размеры душевой кабины даны с учетом толщины плитки.
Плитка на стене разложена с учетом швов 2 мм. На полу 4 мм.
В проекте предусмотрена ступенька на высоту плитки и бордюра, высота подиума (а) дана условно, необходимо согласовать с инженерной компанией.
План выполнен с учетом водяного подключения полотенцесушителей.
Привязку сантехники см. совместно с тех.картами.
Перед производством деревянных шкафов, произвести замеры по месту, после того как будет уложен стык плитки и мебели, предусмотреть доборы.

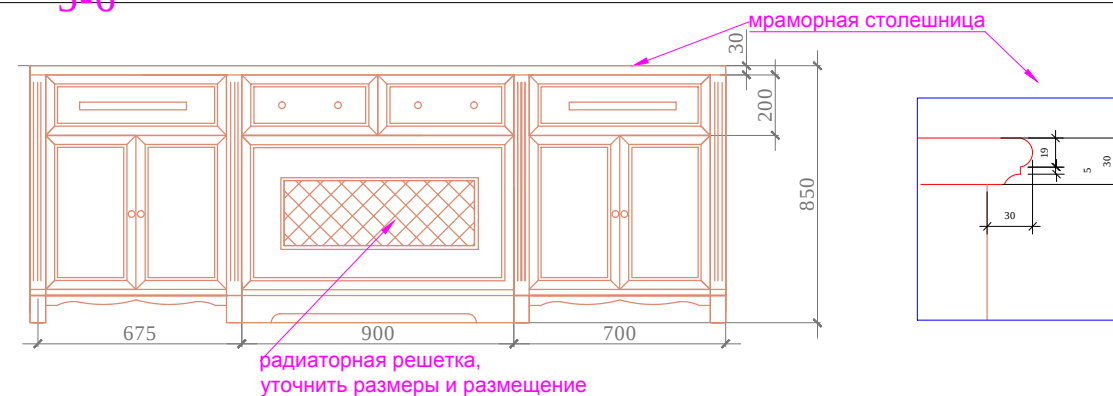

						Заказчик: Частное лицо				AI	
						Адрес: Palma de Mallorca, Avenida Bendinat, 27, TM Calvia					
Изм.	Кол. уч	Лист	№ док	Дата	Подп.						
						Жилой дом.Пристройка 2 этаж			Стадия	Лист	Листов
Рук.проекта		Кушнарева О.В							РП		
Архитектор		Чапанова П.О				План. Развертки с/у, № 2 (3 лист)			ООО "Чарльз Камерон"		
Дизайнер		Чапанова П.О									
Менеджер		Селиванова Л.С									