


Согласовано:

Взам. инв. №

Подпись и дата

Инв.№подл.

План мебели. М 1:75

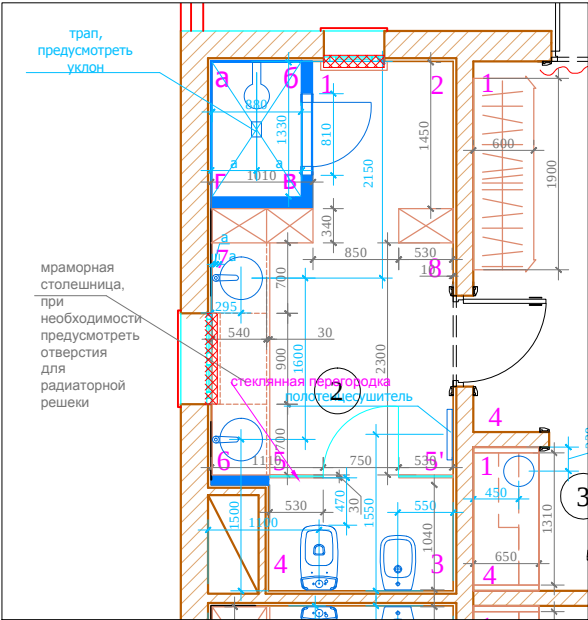

Условные обозначения:

- покраска
 - 1.плитка,200x200
 - 2.плитка, 200x200
 - 3. плитка, 100x100
 - 4.бордюр, 200x25
 - 5.бордюр, 200x100
 - 6.бордюр, 200x70
 - 7.плитка, 100x100
- Условные обозначения:
— столярные изделия
- ↔ Начало раскладки

*: Размеры душевой кабины даны с учетом толщины плитки.
Плитка на стене разложена с учетом швов 2 мм. На полу 4 мм.
В проекте предусмотрена ступенька на высоту плитки и бордюра, высота подиума (а) дана условно, необходимо согласовать с инженерной компанией.
План выполнен с учетом водяного подключения полотенцесушителей.
Привязку сантехники см. совместно с тех.картами.
Перед производством деревянных шкафов, произвести замеры по месту, после того как будет уложена плитка.
Вместе стыка плитки и мебели, предусмотреть доборы.

М 1:25

АИ

Заказчик: Частное лицо

Адрес: Palma de Mallorca, Avenida Bendinat, 27, TM Calvia

Изм.	Кол. уч	Лист	№ док	Дата	Подп.
Рук.проекта	Кушнарева О.В				
Архитектор	Чапланова П.О				
Дизайнер	Чапланова П.О				
Менеджер	Селиванова Л.С				

Жилой дом.Пристройка
2 этаж

План.
Развертки с/у, № 2 (4 лист)

Стадия	Лист	Листов
РП		

ООО "Чарльз Камерон"