



Согласовано:			
Инв.№подл.	Подпись и дата	Взам. инв.№	

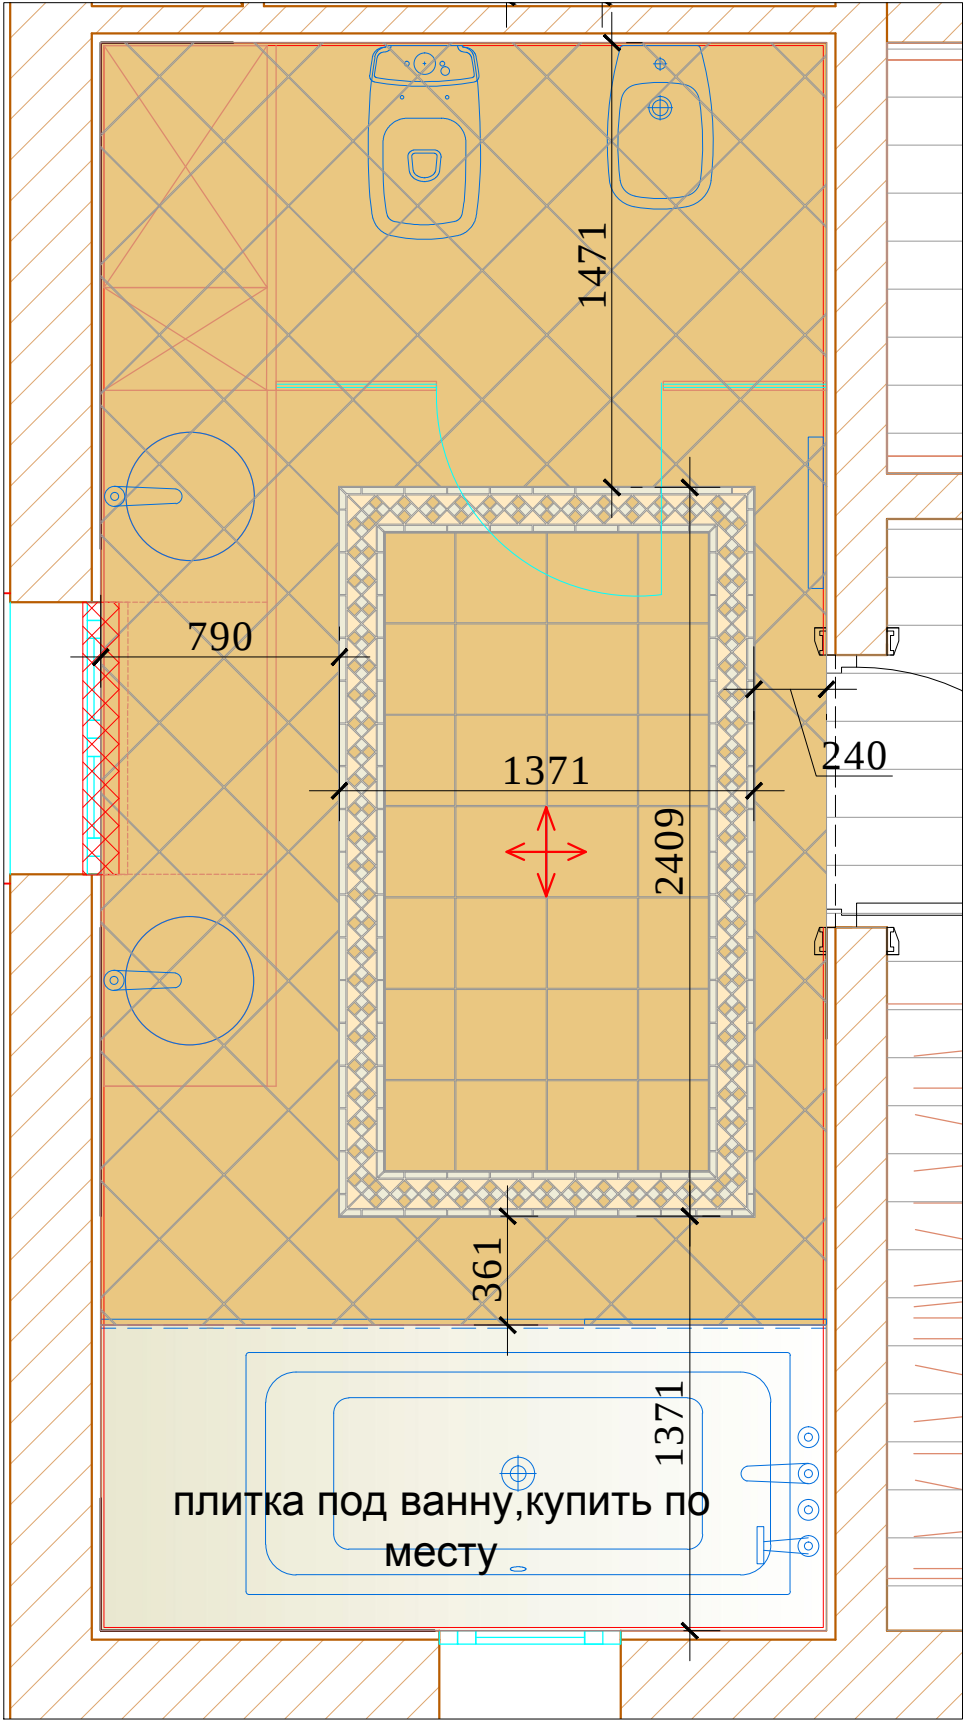

Фрагмент пола:

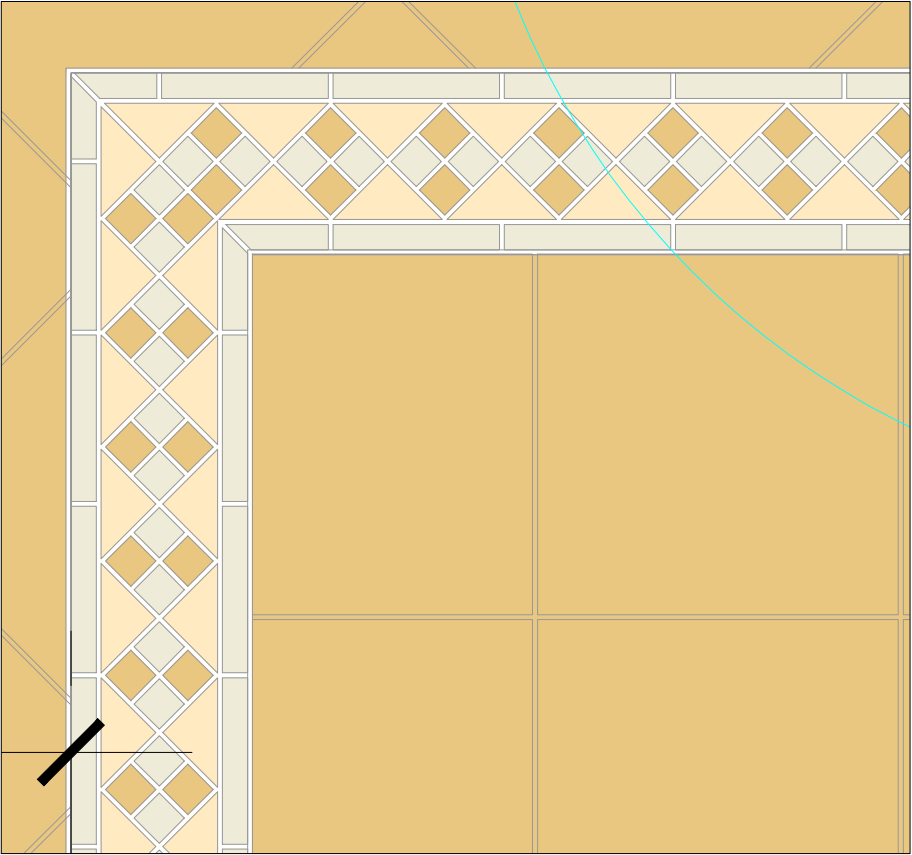

Условные обозначения пол:

- BAÑO №6
- 1.Керамогранит. 298x298
- 2.Бордюр 280x150
- 3.Бордюр угол 215x215
- Начало раскладки

Примечание: Стыковка покрытий строго под полотном двери.

						М 1:25				
						Заказчик: Частное лицо				
						АИ				
						Адрес: Palma de Mallorca, Avenida Bendinat, 27, TM Calvia				
Изм.	Кол. уч	Лист	№ док	Дата	Подп.					
						Жилой дом.Пристройка 2 этаж		Стадия	Лист	Листов
Рук.проекта	Кушнарева О.В				РП					
Архитектор	Чапланова П.О									
Дизайнер	Чапланова П.О									
Менеджер	Селиванова Л.С					План пола , с/у, № 6		ООО "Чарльз Камерон"		