
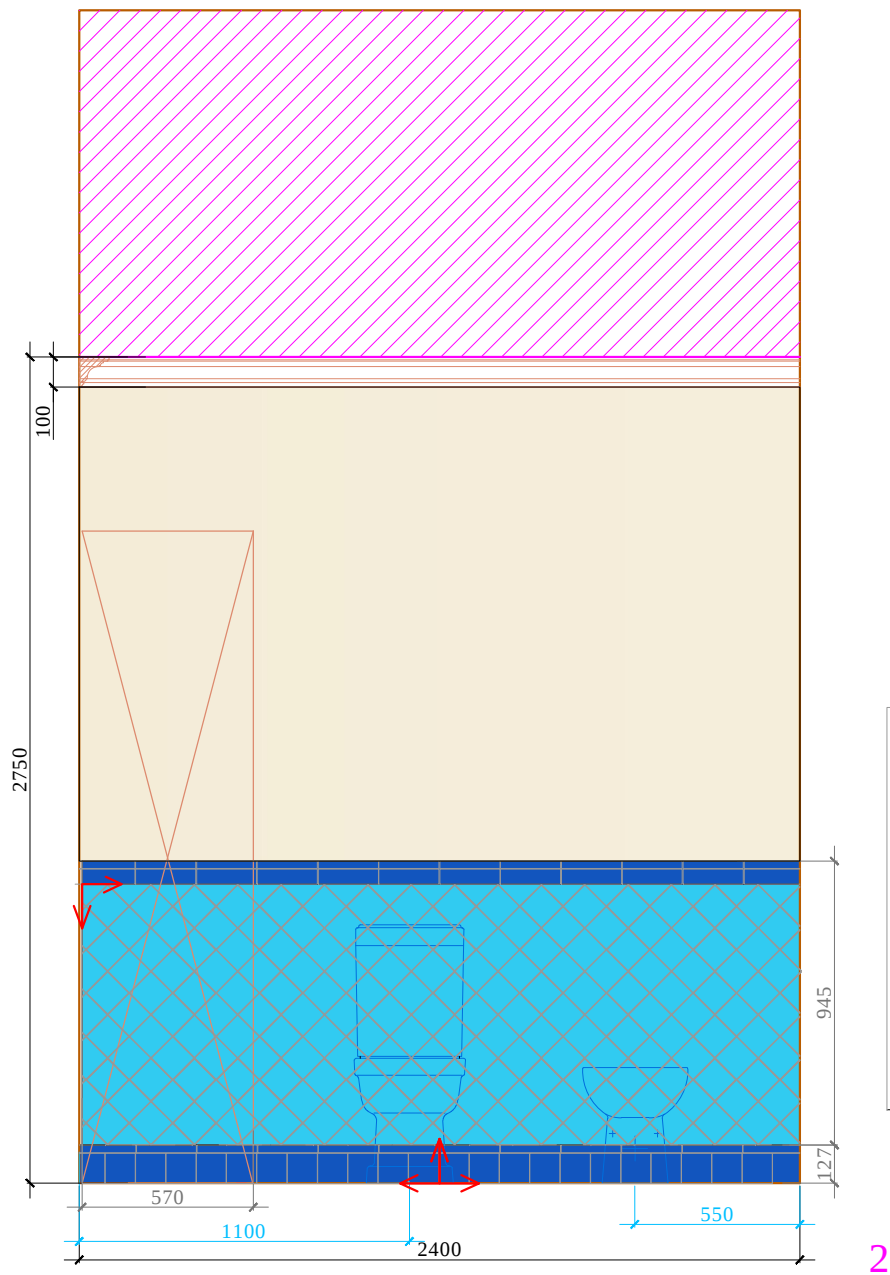


Согласовано:

Взам. инв. №

Подпись и дата


Инв. № подл.

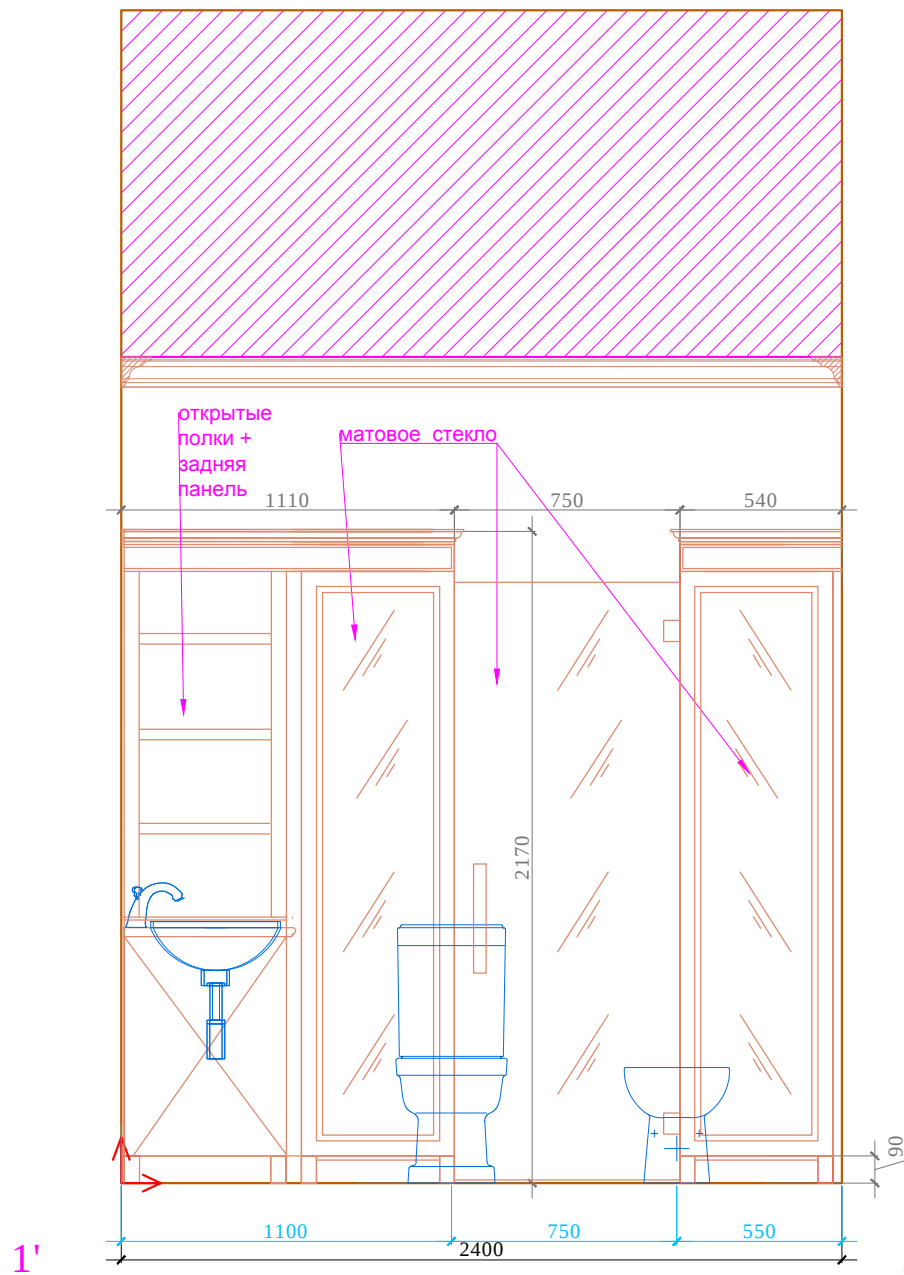


Условные обозначения:

- покраска
- 1.плитка, 100x100
- 2.плитка, 100x100
- 3. бордюр декор., 200x50
- 4.бордюр, 200x25
- 5.плитка декор. 100x100
- 6.плитка 100x100
- 7.бордюр, 200x25
- Начало раскладки
- Условные обозначения: столярные изделия


Тумба под раковины

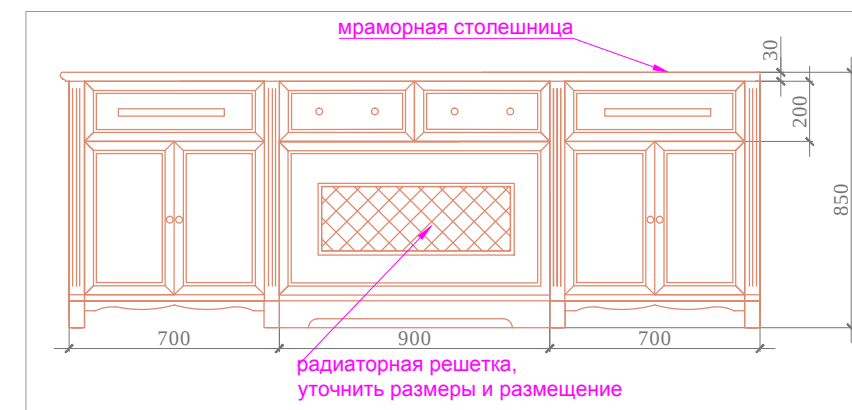


Мраморная столешница

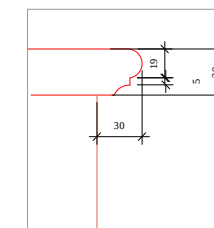

План мебели. М 1:75

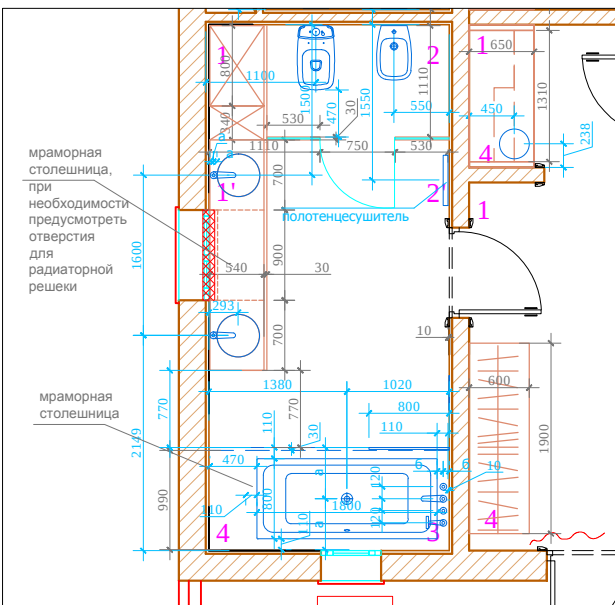

План пола. М 1:75

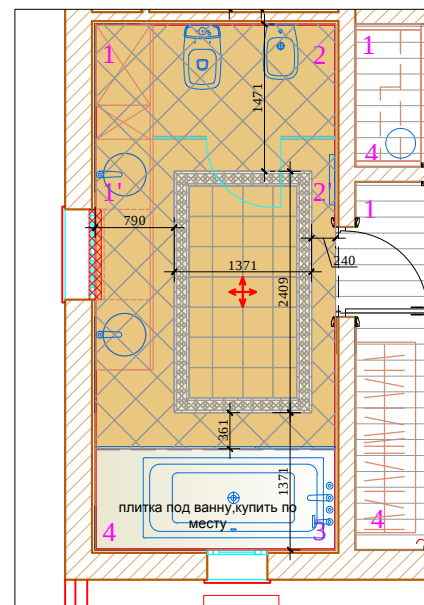

BAÑO №6

- 1.Керамогранит. 298x298
- 2.Бордюр 280x150
- 3.Бордюр угол 215x215

*:Плитка на стене разложена с учетом швов 2 мм. На полу 4 мм.
План выполнен с учетом водяного подключения полотенцесушителей.
Привязку сантехники см. совместно с тех.картами.
Перед производством деревянных шкафов, произвести замеры по месту,
после того как будет уложена плитка.
Вместе стыка плитки и мебели, предусмотреть доборы.

М 1:25

АИ

Заказчик: Частное лицо

Адрес: Palma de Mallorca, Avenida Bendinat, 27, TM Calvia

Жилой дом.Пристройка
2 этаж

Стадия Лист Листов
РП

План.
Развертки с/у, № 6 (1 лист)

ООО "Чарльз Камерон"

Изм.	Кол. уч	Лист	№ док	Дата	Подп.
Рук.проекта	Кушнарева О.В				
Архитектор	Чапланова П.О				
Дизайнер	Чапланова П.О				
Менеджер	Селиванова Л.С				