


Согласовано:

Изм. №


Подпись и дата

Изм. №подл.

Взам. инв. №

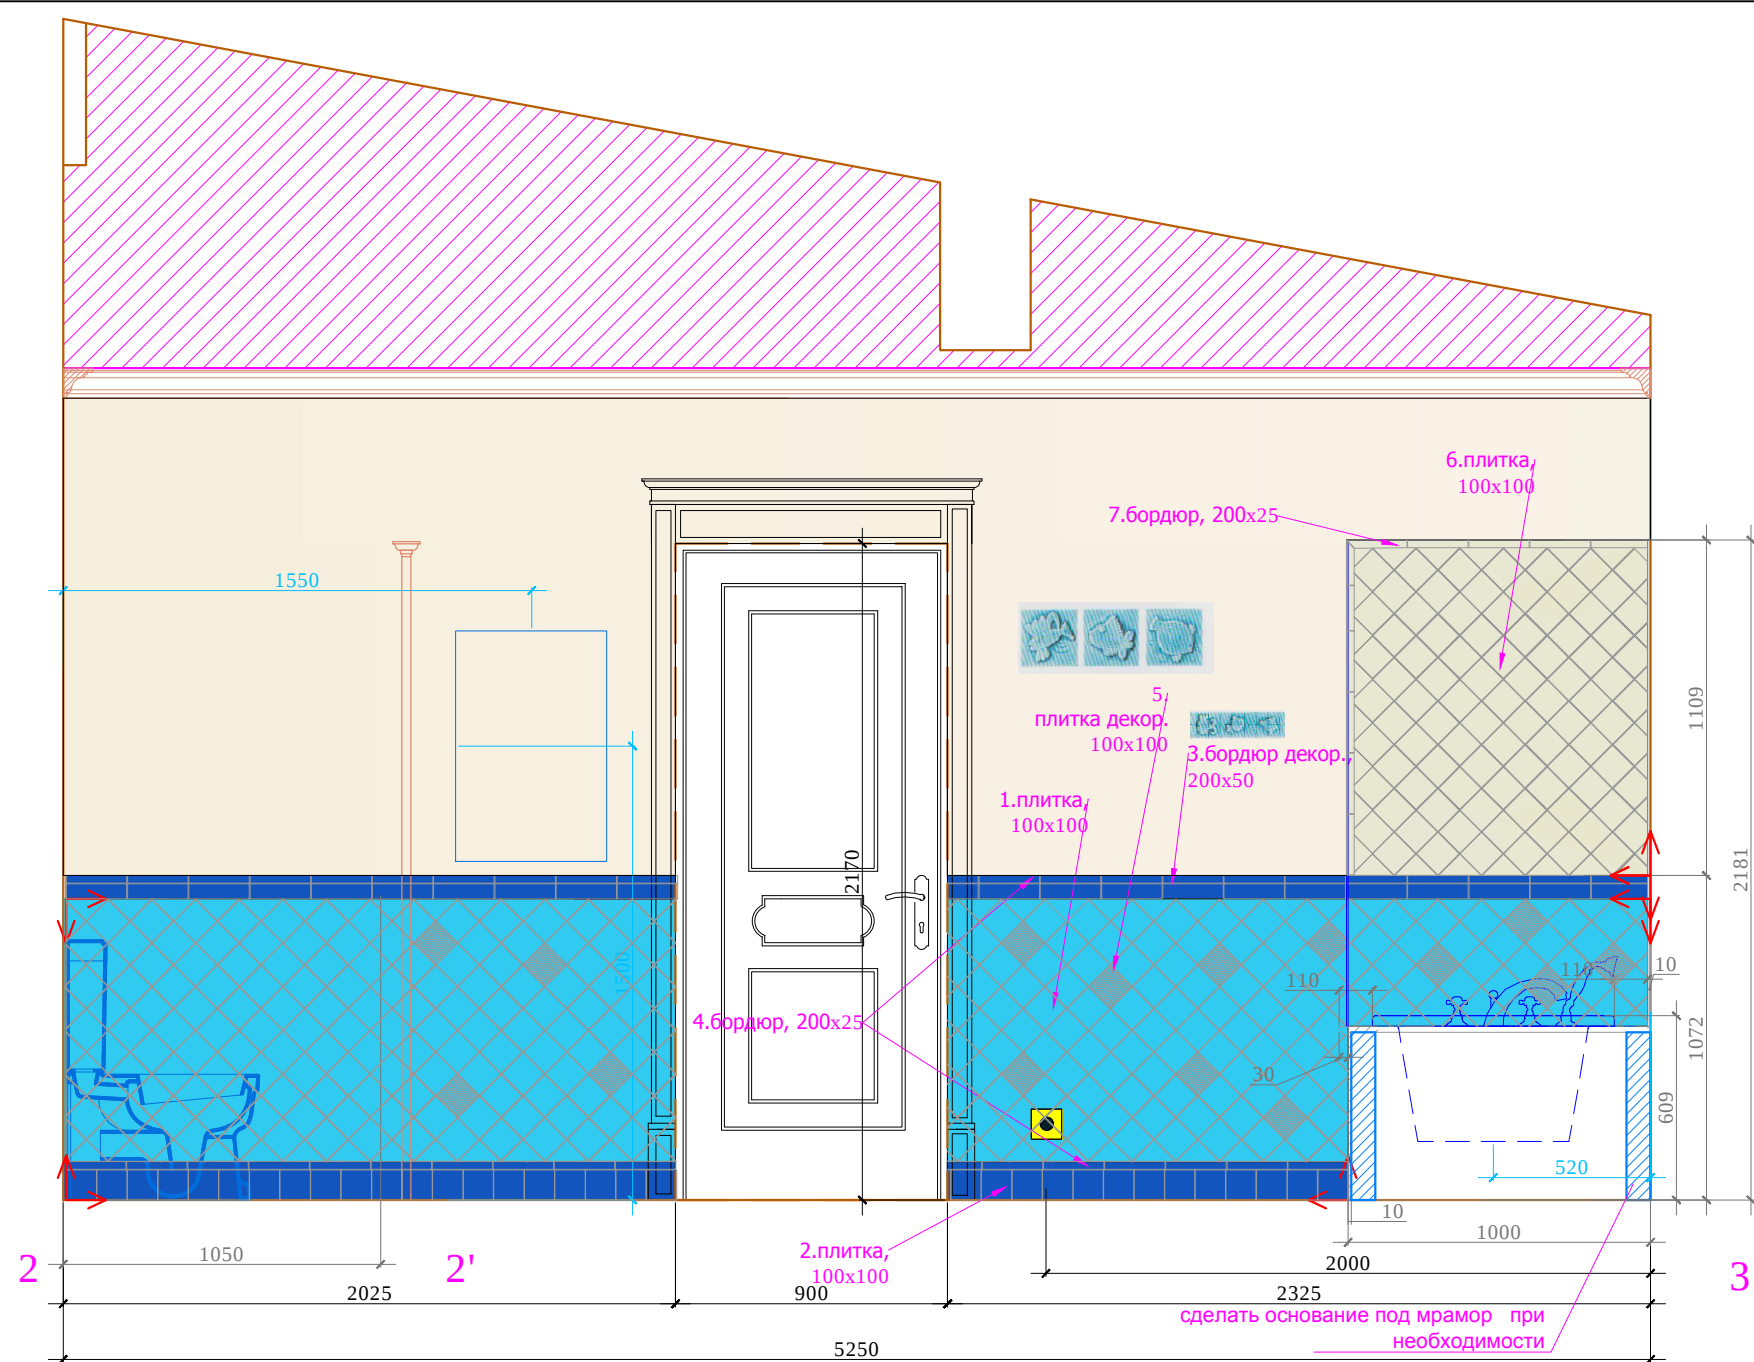

План мебели. М 1:75

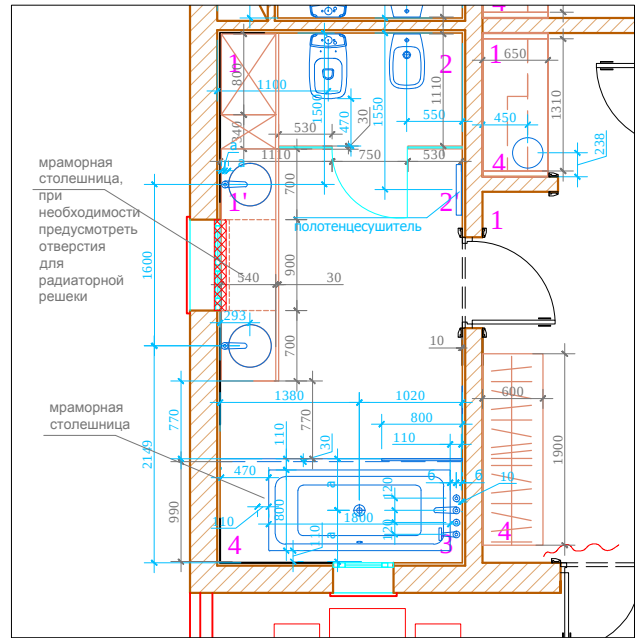

Условные обозначения:

- покраска
- 1.плитка, 100x100
- 2.плитка, 100x100
- 3. бордюр декор., 200x50
- 4.бордюр, 200x25
- 5.плитка декор. 100x100
- 6.плитка 100x100
- 7.бордюр, 200x25
- Начало раскладки
- Условные обозначения: столлярные изделия

*:Плитка на стене разложена с учетом швов 2 мм. На полу 4 мм.
План выполнен с учетом водяного подключения полотенцесушителей.
Привязку сантехники см. совместно с тех.картами.
Перед производством деревянных шкафов, произвести замеры по месту,
после того как будет уложена плитка.
Вместе стыка плитки и мебели, предусмотреть доборы.

						М 1:25			
						АИ			
						Заказчик: Частное лицо			
						Адрес: Palma de Mallorca, Avenida Bendinat, 27, TM Calvia			
Изм.	Кол. уч	Лист	№ док	Дата	Подп.	Жилой дом.Пристройка 2 этаж	Стадия	Лист	Листов
Рук.проекта	Кушнарева О.В						РП		
Архитектор	Чапланова П.О								
Дизайнер	Чапланова П.О								
Менеджер	Селиванова Л.С					План. Развертки с/у, № 6 (2 лист)		ООО "Чарльз Камерон"	