


ЭКСПЛИКАЦИЯ ПОМЕЩЕНИЙ ПЕРВОГО ЭТАЖА			
Номер пом.	Наименование	Площадь м²	Кат. пом.
1.01	Холл	14,8	
1.02	Гостиная	72,1	
1.03	Кухня	18,2	
1.04	Холл	11,7	
1.05	Спальня	12,6	
1.06	Спальня	8,2	
1.07	Сан/узел	6,5	
1.08	Спальня	14,2	
1.09	Сан/узел	5,2	
1.10	Спальня	18,3	
1.11	Сан/узел	6,2	
1.12	Спальня	17,5	
1.13	Сан/узел	4,7	
1.14	Сан/узел	2,3	
1.15	Коридор	3,8	
1.16	Коридор	4,8	
1.17	Коридор	3,1	
Общая площадь помещений		224,2	

- Условные обозначения.
- монтаж притолоки или ступеней
 - монтаж перегородок; наращивание простенка (сокращение ширины дверного проема).
 - демонтаж перегородок
 - демонтаж ступеней и каменных плитусов

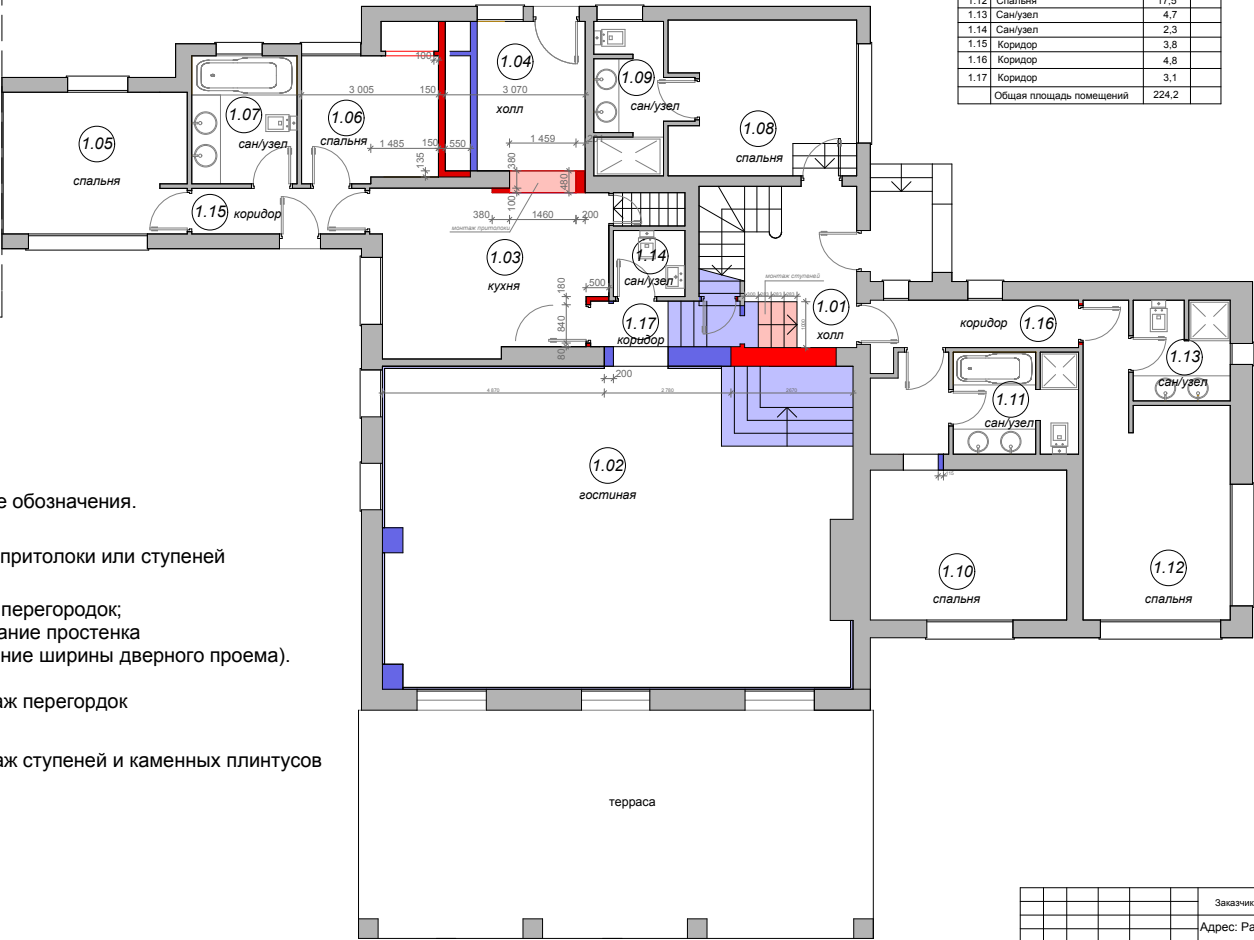

					Заказчик: Частное лицо			AP
					Адрес: Palma de Mallorca, Avenida Bendinat, 27, TM Calvia			
Имя	Кол. уч.	Лист	№ док.	Подпись	Дата			
Руководитель	Душарова							
Архитектор	Мастрова					Стадия	Лист	Листов
Дизайнер	Чаленко					ЭП	3	23
Менеджер	Селиванова							
Жилой дом.								
План демонтажа и монтажа перегородок и конструктивных элементов 1-го этажа.						ООО "Чарльз Камерон"		