


Согласовано:

Инов.№ подл.

Подпись и дата

Взам. инв.№

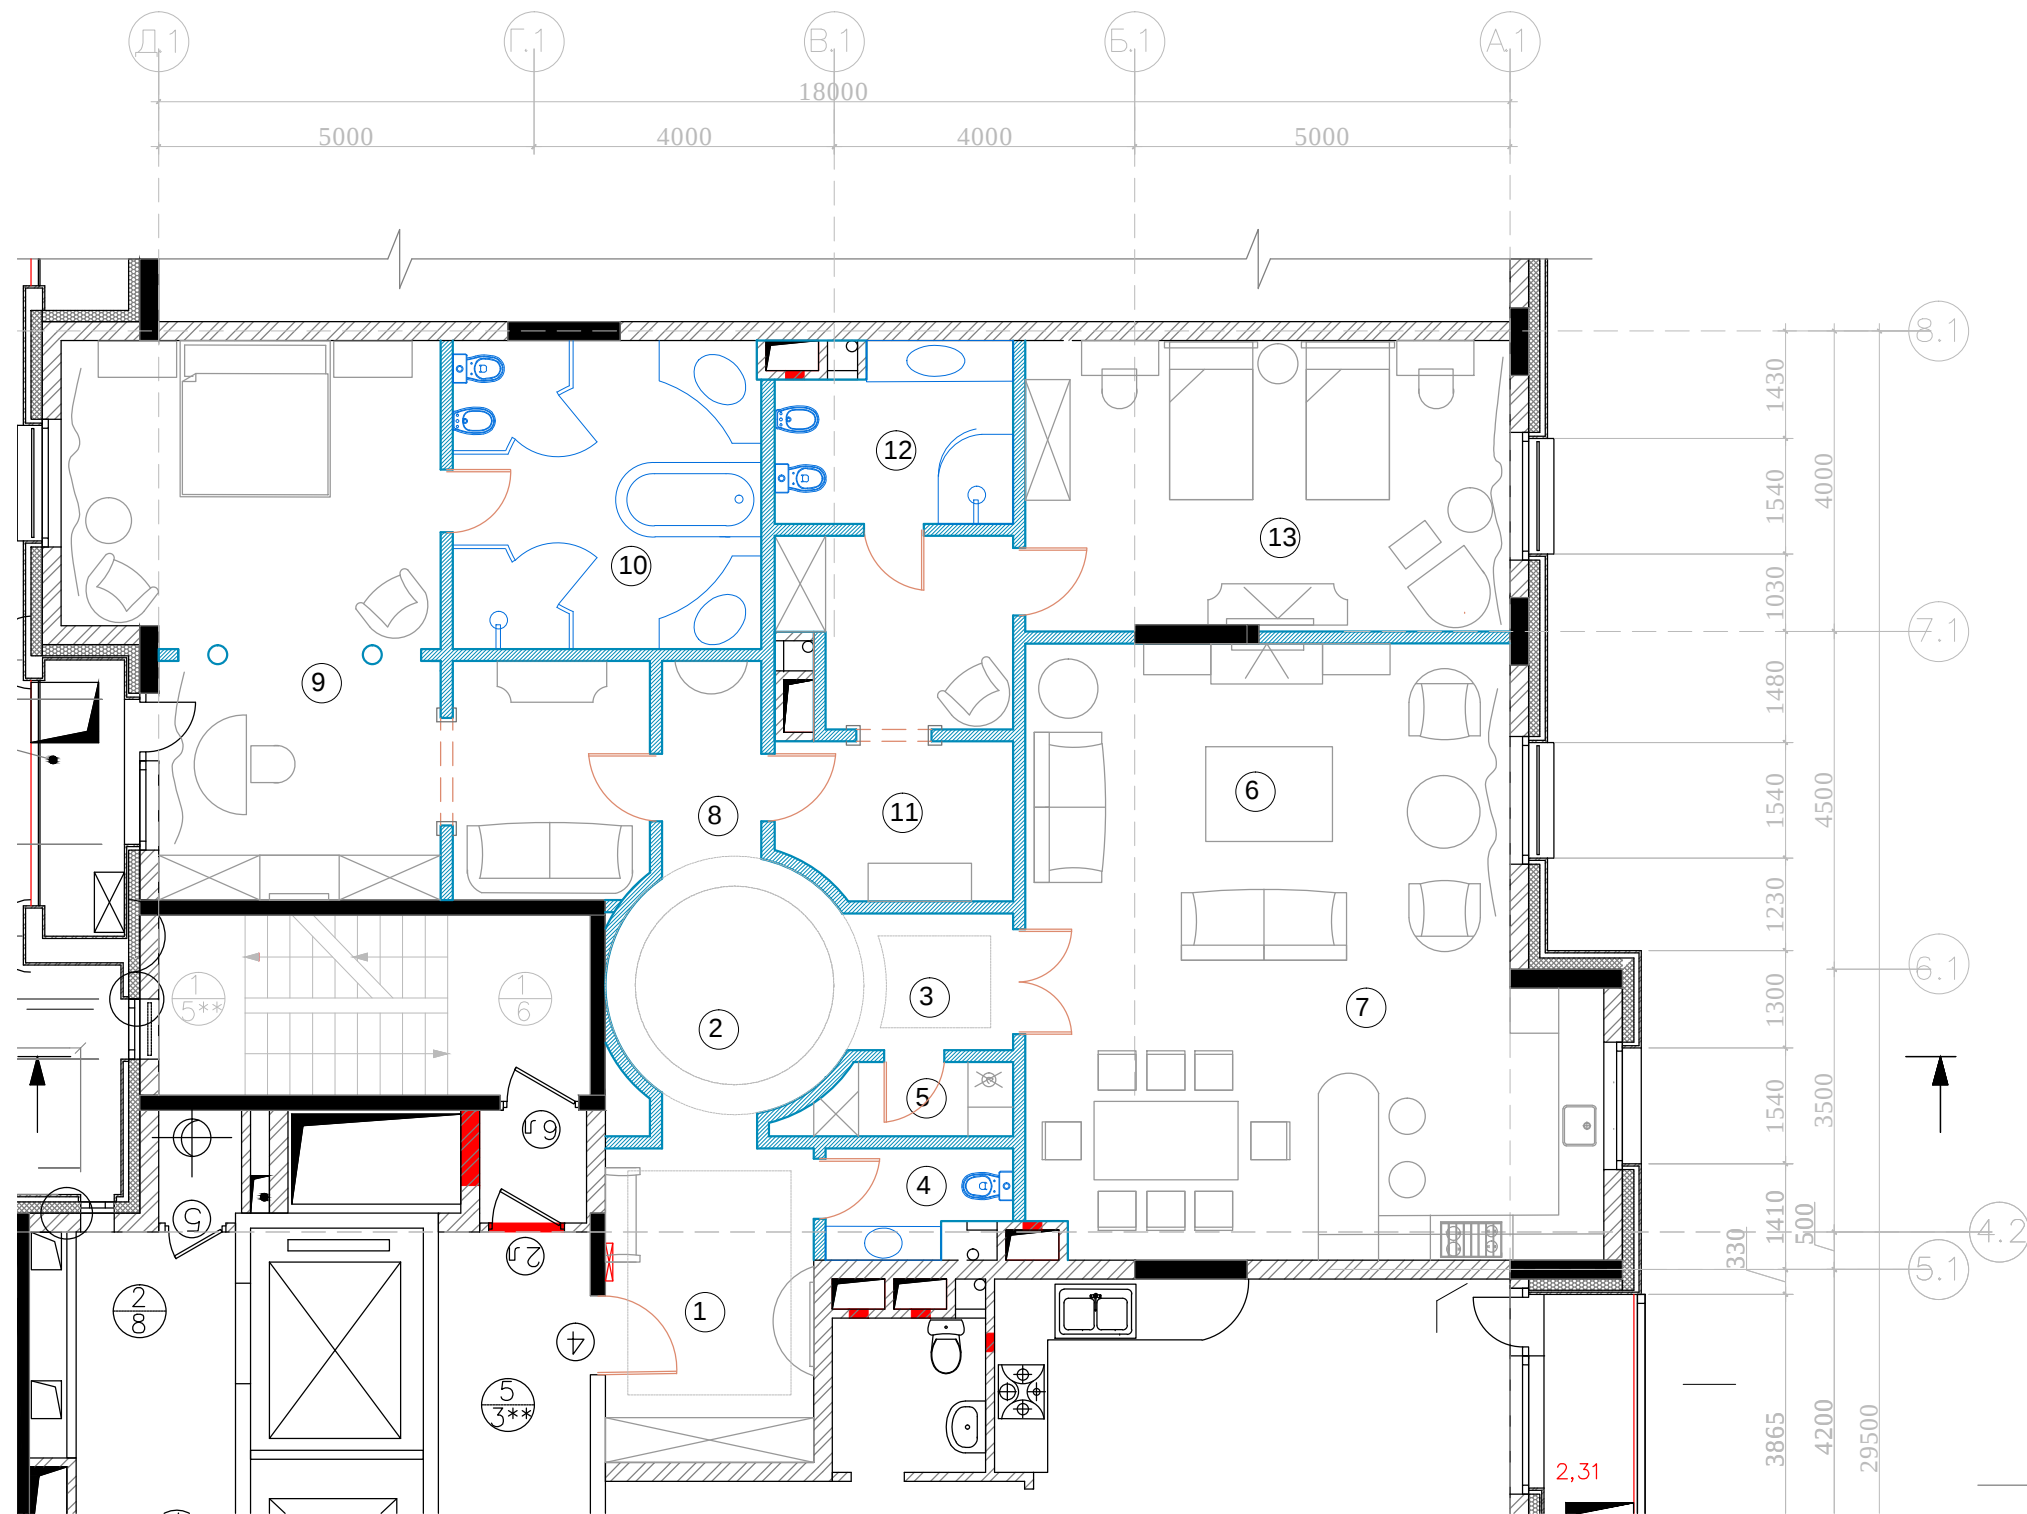

Экспликация помещений		
№	Помещение	м²
1	Прихожая	11,6
2	Холл	10,0
3	Коридор	4,0
4	С/У гостевой	4,2
5	Постирочная	2,6
6	Гостиная	29,2
7	Кухня -Столовая	27,6
8	Тамбур	3,5
9	Спальня с будуаром	41,6
10	С/У основной	16,9
11	Холл	13,2
12	С/У детский	7,2
13	Детская	25,0

Итого: 196,6

Условные обозначения:
возводимые перегородки

М 1:100

						Заказчик: Частное лицо				АИ	
						г. Москва, ул. Погодинская д4 кв36					
Изм.	Кол. уч	Лист	№ док	Дата	Подп.						
						Квартира	Стадия	Лист	Листов		
Рук.проекта		Кушнарева О.В					РП				
Архитектор		Чапланова П.О									
						Планировочное решение, 3 вар.	ООО "Чарльз Камерон"				