


Согласовано:			
Инт.№подл.		Подпись и дата	Взам. инв.№

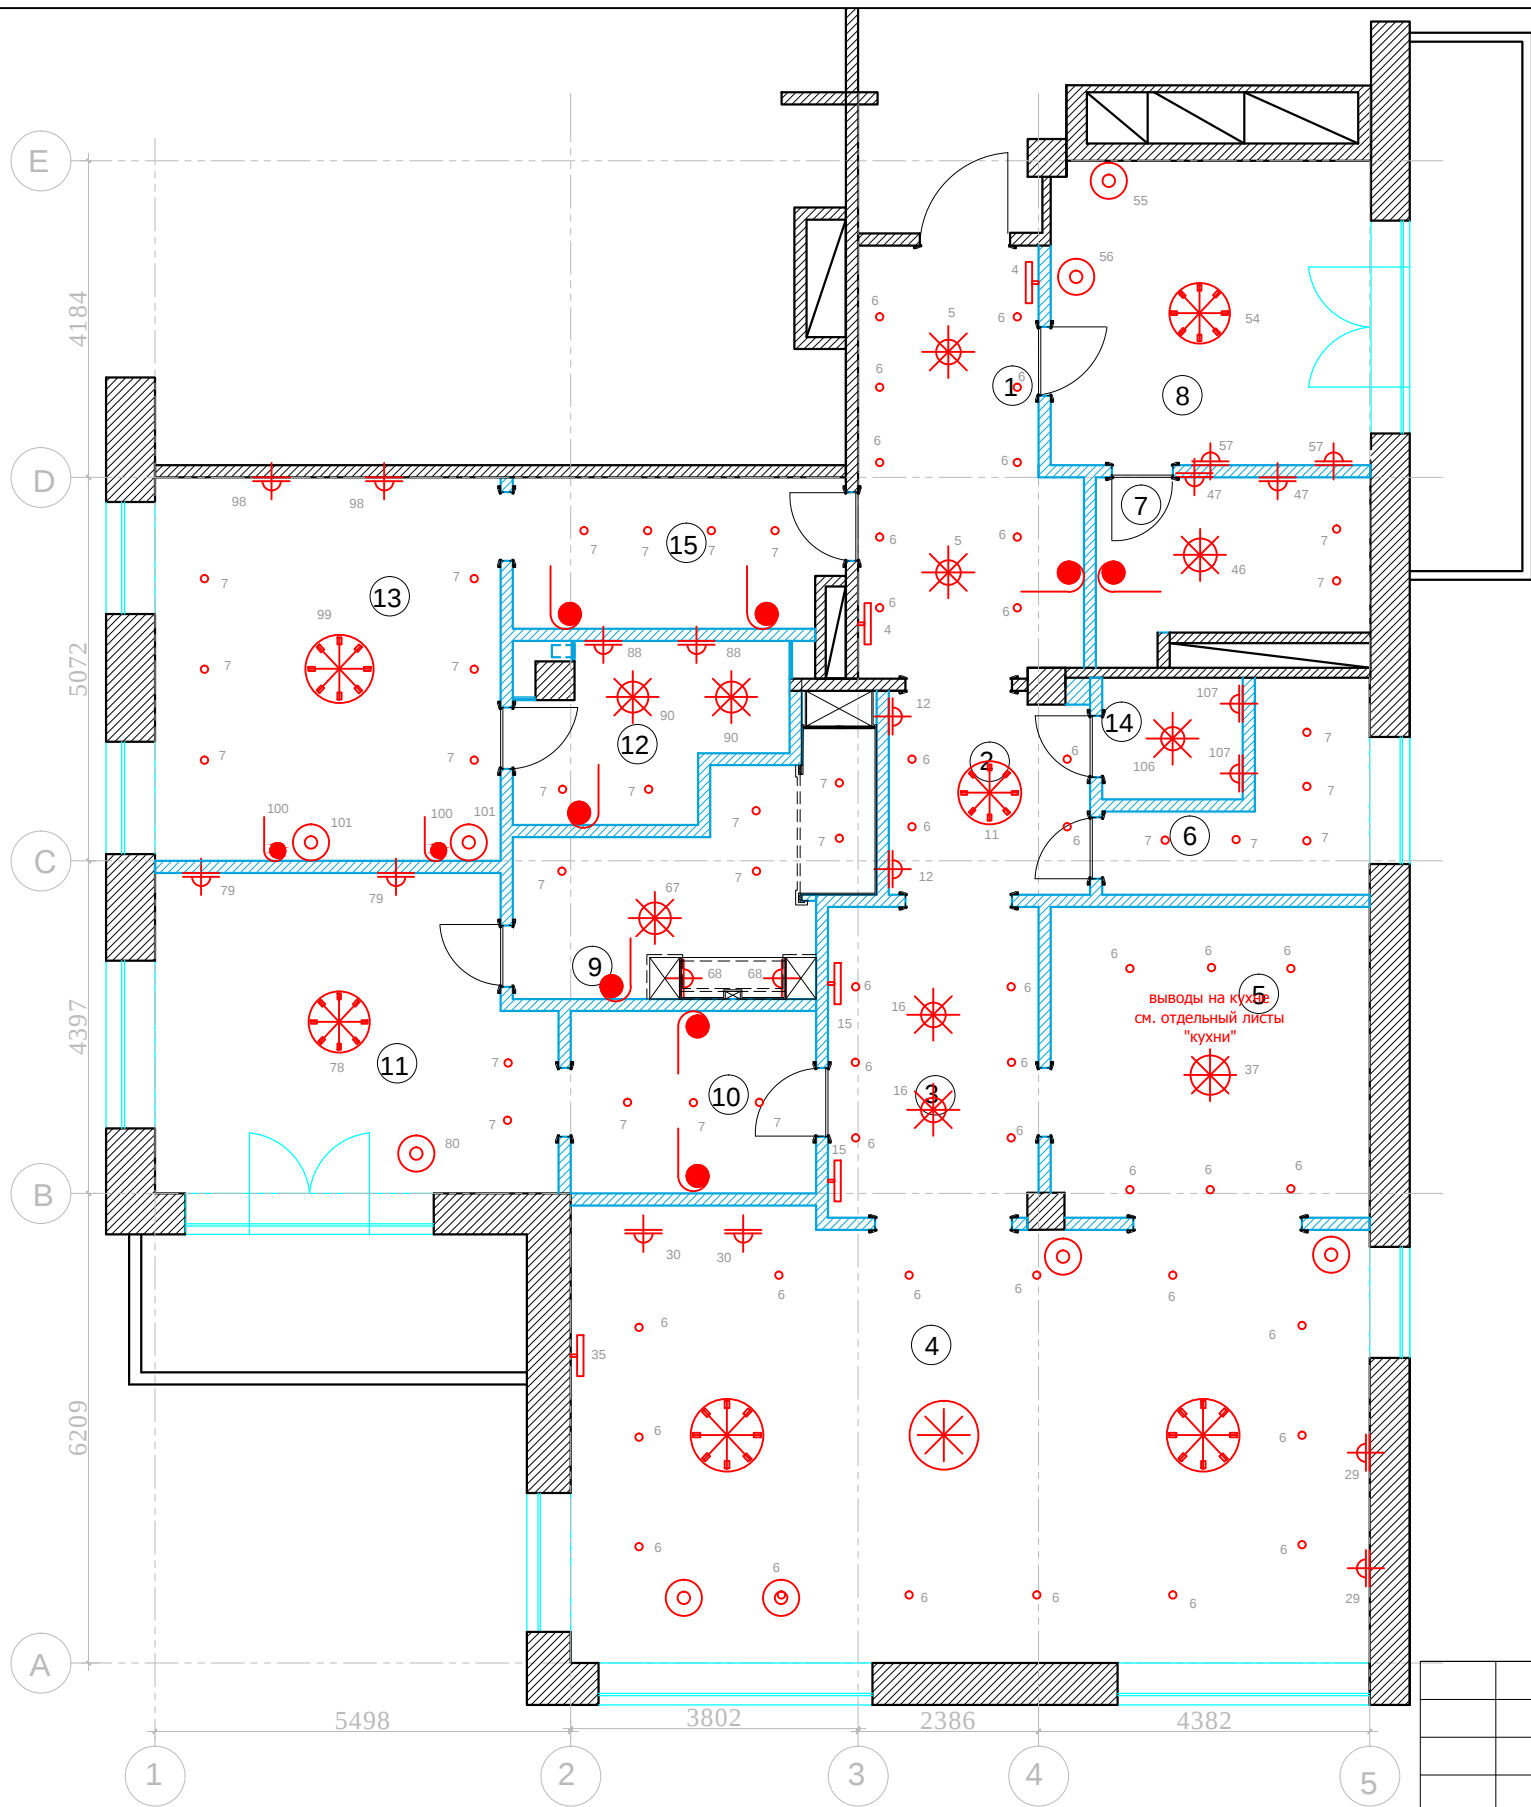

Экспликация помещений

№	Помещение	м²
1	Прихожая	15,2
2	Холл	7,0
3	Коридор	11,4
4	Гостиная-столовая	61,6
5	Кухня	17,3
6	Постирочная	6,6
7	С/У 1	7,8
8	Кабинет	17,0
9	С/У 2	12,3
10	Гардеробная №1	7,8
11	Спальня №1	21,2
12	С/У 3	7,2
13	Спальня №2	23,2
14	С/У 4	3,0
15	Гардеробная №2	8,5

Итого: 227,1

- люстра
- светильник потолочный/подвесной
- точечный светильник
- подсветка картины
- вывод электрический
- бра
- лампа настольная/ торшер
- М - местного включения
- А - автоматическое включения

						М 1:100			
						Заказчик: Частное лицо			
						г. Москва Подсосенский пер.д.3 стр. 3 кв. (15)			
Изм.	Кол. уч	Лист	№ док	Дата	Подп.	Квартира	Стадия	Лист	Листов
							РП		
							ООО "Чарльз Камерон"		
							План освещения		