


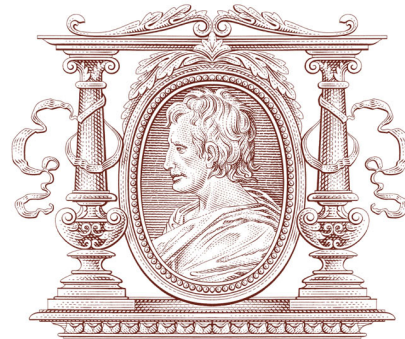

CHARLES.CAMERON

ARCHITECTURE & DESIGN

1•7•7•9

КВАРТИРА

Г. МОСКВА ПОДСОСЕНСКИЙ ПЕР.Д.3 СТР. 3 КВ. (15)

РАБОЧИЙ ПРОЕКТ РАЗДЕЛ АИ

РУКОВОДИТЕЛЬ ПРОЕКТА: КУШНАРЕВА О.В.

АРХИТЕКТОР: ЧАПЛАНОВА П.О.

ДИЗАЙНЕР: ЧАПЛАНОВА П.О.

МЕНЕДЖЕР: БАЙДАКОВА Н.Н.

[illegible]

Пояснительная записка.

Рабочий проект "Частной квартиры", находящейся по адресу:г. Москва Подсосенский пер.д.3 стр. 3 кв. (15)
разработан на основании:

- 1. технического задания, полученного от Заказчика;
- 2. документации полученной от Заказчика;
- 3. обмерных планов;

Основной задачей разработки данного проекта является строительство квартиры с полной отделкой для комфортного проживания Заказчика.

При монтаже инженерного оборудования необходимо учитывать УЧП и высоты потолков, так как проект создавался при отсутствии инженерных проектов.

Привязки вент. решеток, радиаторов отопления, распределительных шкафов электро и сантех. оборудования отсутствуют в соответствии с изложенным выше.

Проект разработан с учетом электрических полотенцесушителей, что не исключает возможности установки водяных.

Места установки приборов отопления в проекте показаны условно и могут меняться в соответствии с инженерным проектом.

При работе с проектом необходимо учитывать геометрическую погрешность существующей конструкции здания.

Все отделочные материалы, представленные в проекте, согласованы Заказчиком.


При внесении изменений проектных решений необходимо согласование с разработчиком данного проекта.

Согласовано:			
	Взам. инв.№		
	Подпись и дата		
	Инв.№подл.		

						М 1:100			
						Заказчик: Частное лицо			
						г. Москва Подсосенский пер.д.3 стр. 3 кв. (15)			
Изм.	Кол. уч	Лист	№ док	Дата	Подп.				
						Квартира	Стадия	Лист	Листов
Рук.проекта		Кушнарева О.В					РП		
Архитектор		Чапланова П.О							
Дизайнер		Чапланова П.О				Пояснительная записка	ООО "Чарльз Камерон"		
Менеджер		Байдакова Н.Н							



Согласовано:

Инт.№подл.	
Подпись и дата	
Взам. инв.№	

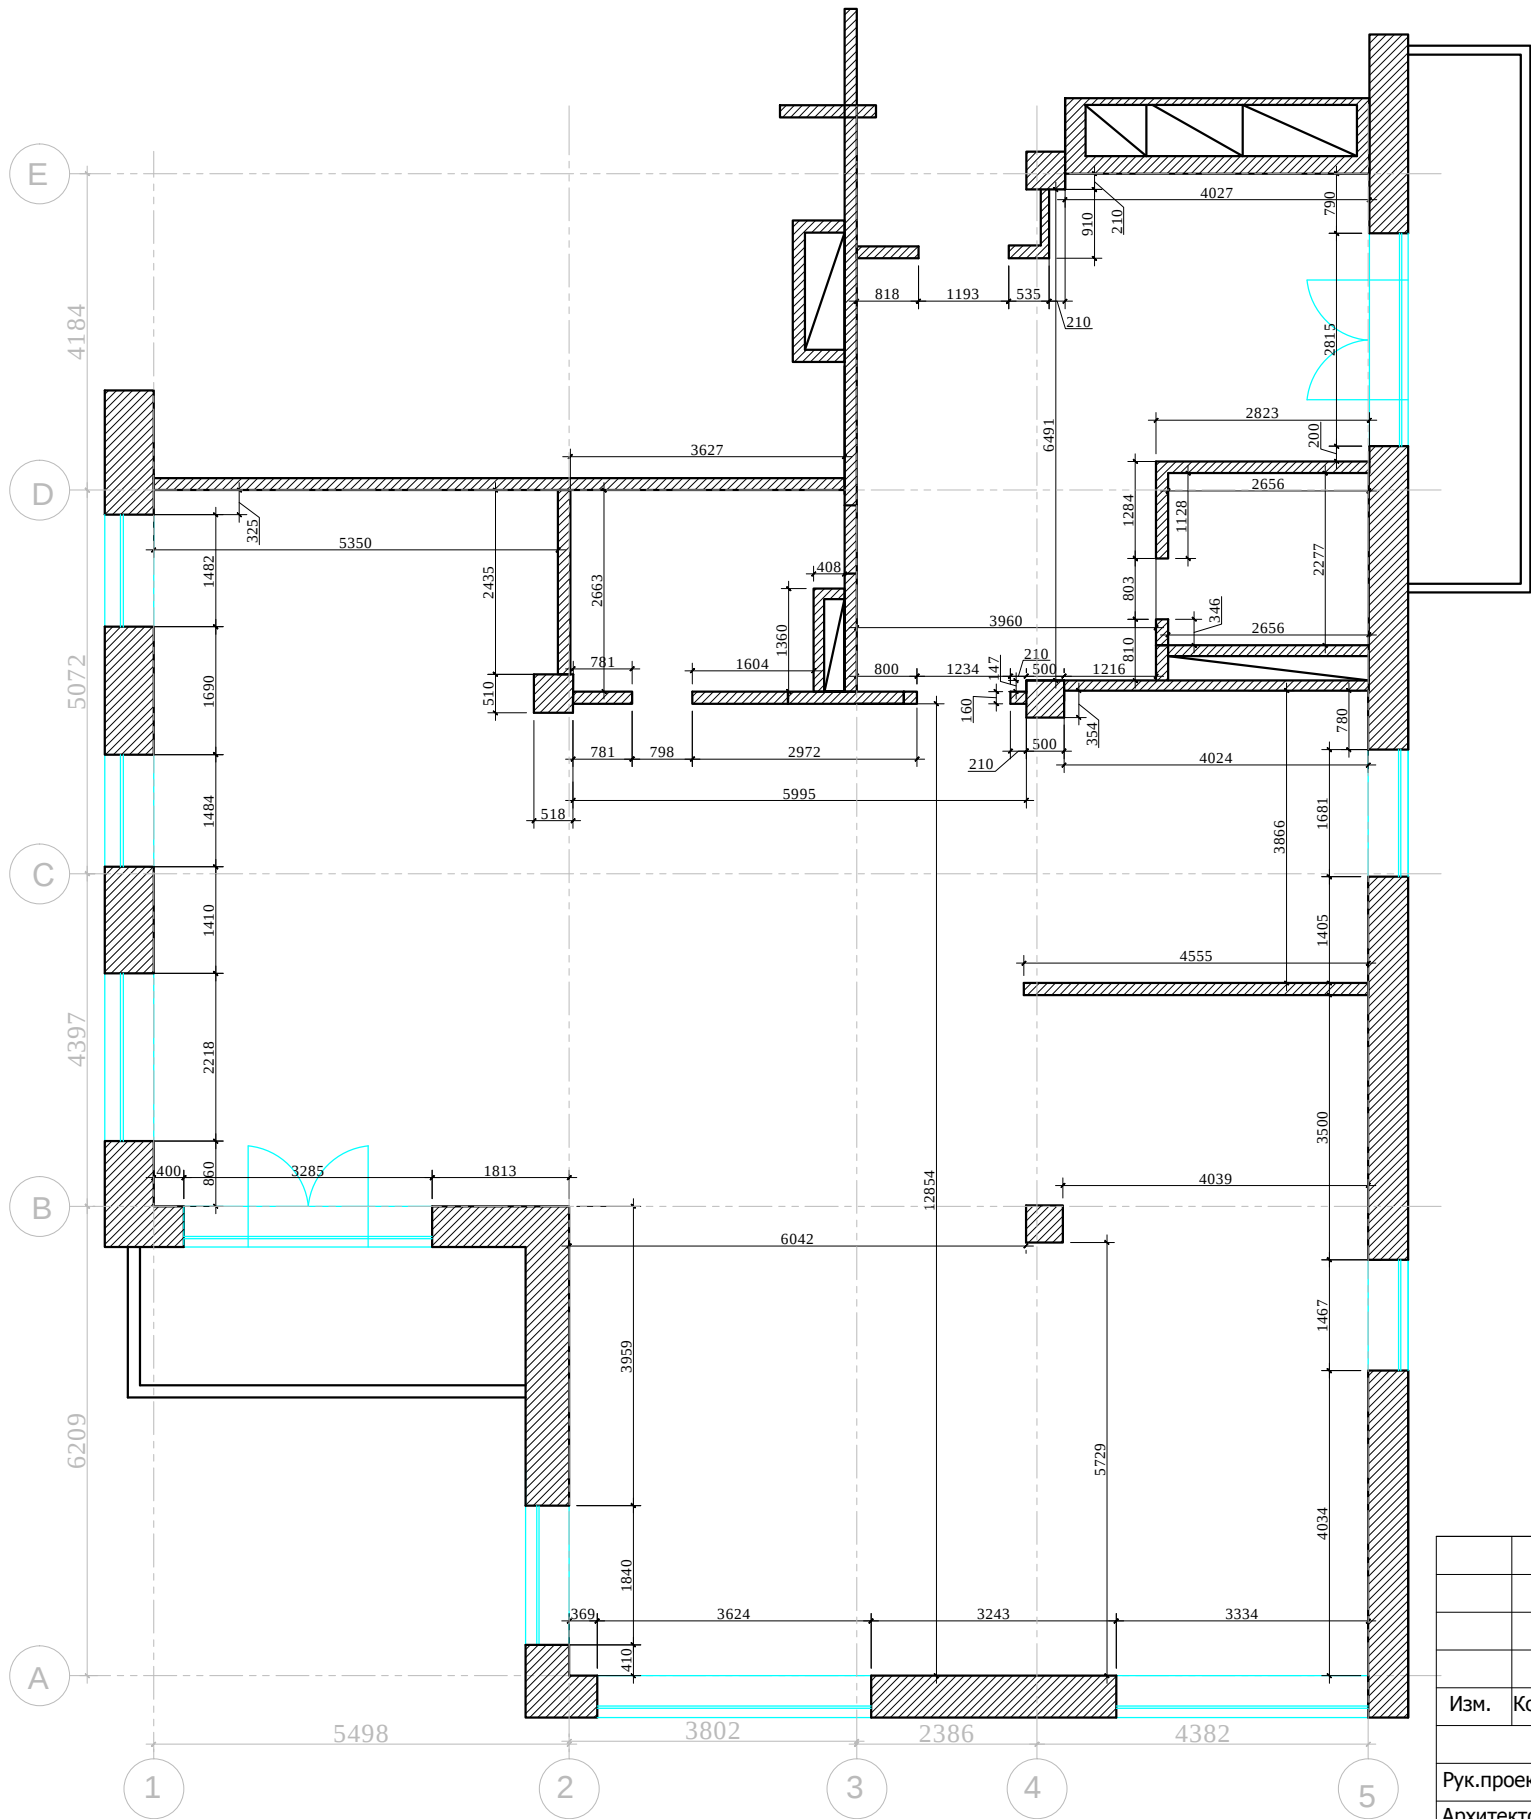

						М 1:100			
						Заказчик: Частное лицо			
						г. Москва Подсосенский пер.д.3 стр. 3 кв. (15)			
Изм.	Кол. уч	Лист	№ док	Дата	Подп.	Квартира	Стадия	Лист	Листов
Рук.проекта	Кушнарева О.В						РП		
Архитектор	Чапланова П.О					Обмерный план	ООО "Чарльз Камерон"		
Дизайнер	Чапланова П.О								
Менеджер	Байдакова Н.Н								

Согласовано:			
Инт.№подл.	Подпись и дата	Взам. инв.№	

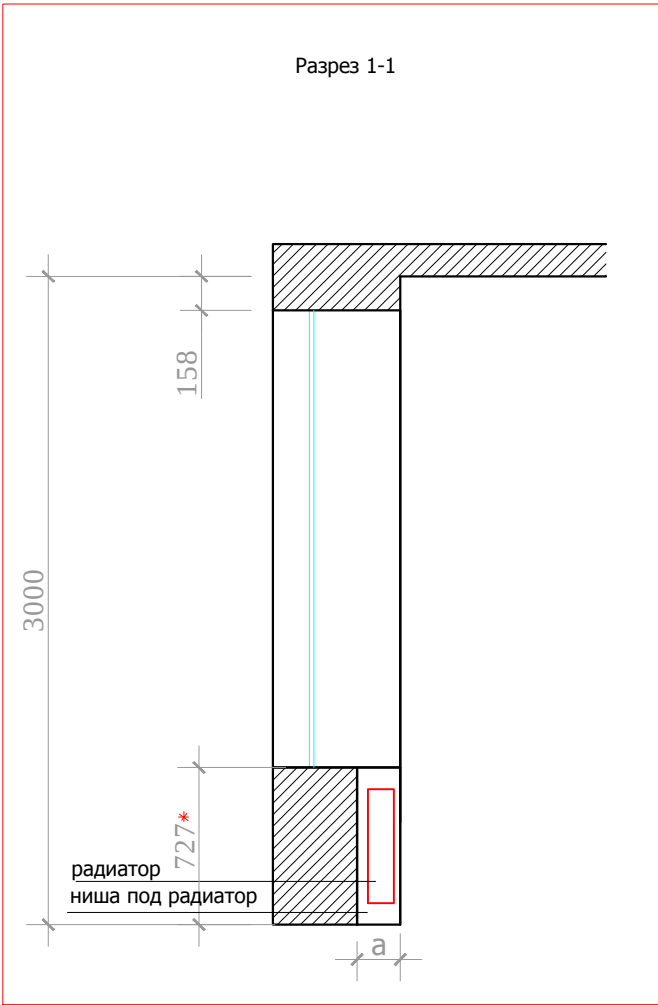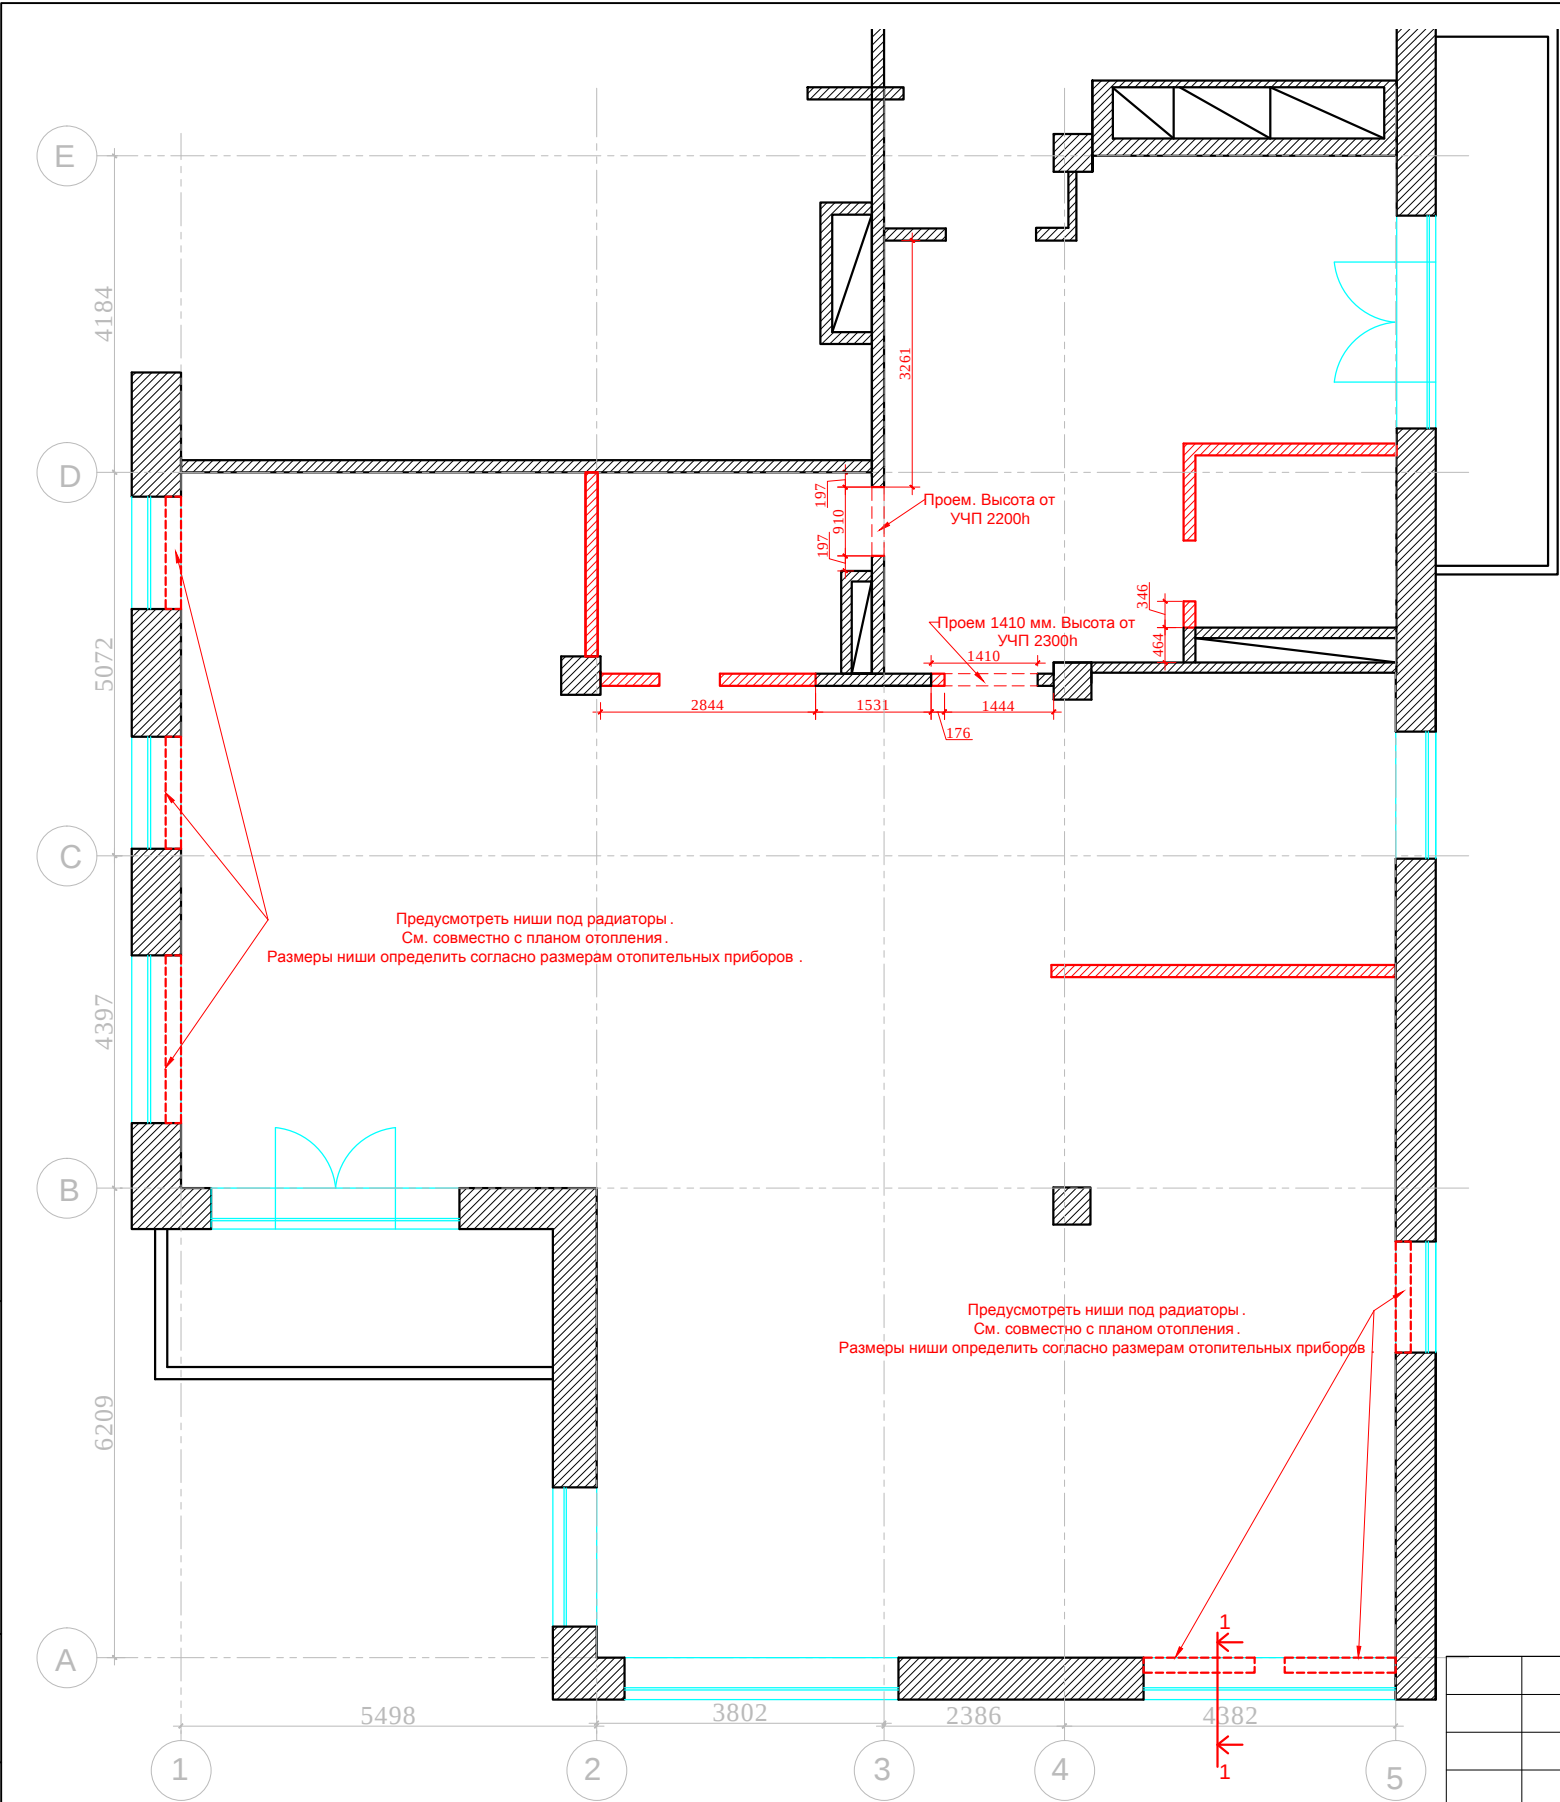


Ниши под радиатор.
См. совместно с планом отопления.
Размеры ниши определить согласно размерам отопительных приборов

Условные обозначения:
[Red dashed line symbol] демонтируемые перегородки

						М 1:100			
						АИ			
						Заказчик: Частное лицо			
						г. Москва Подсосенский пер.д.3 стр. 3 кв. (15)			
Изм.	Кол. уч	Лист	№ док	Дата	Подп.	Квартира	Стадия	Лист	Листов
Рук.проекта	Кушнарева О.В						РП		
Архитектор	Чапланова П.О								
Дизайнер	Чапланова П.О								
Менеджер	Байдакова Н.Н					План демонтируемых перегородок	ООО "Чарльз Камерон"		

Согласовано:			
Инв.№подл.	Подпись и дата	Взам. инв.№	

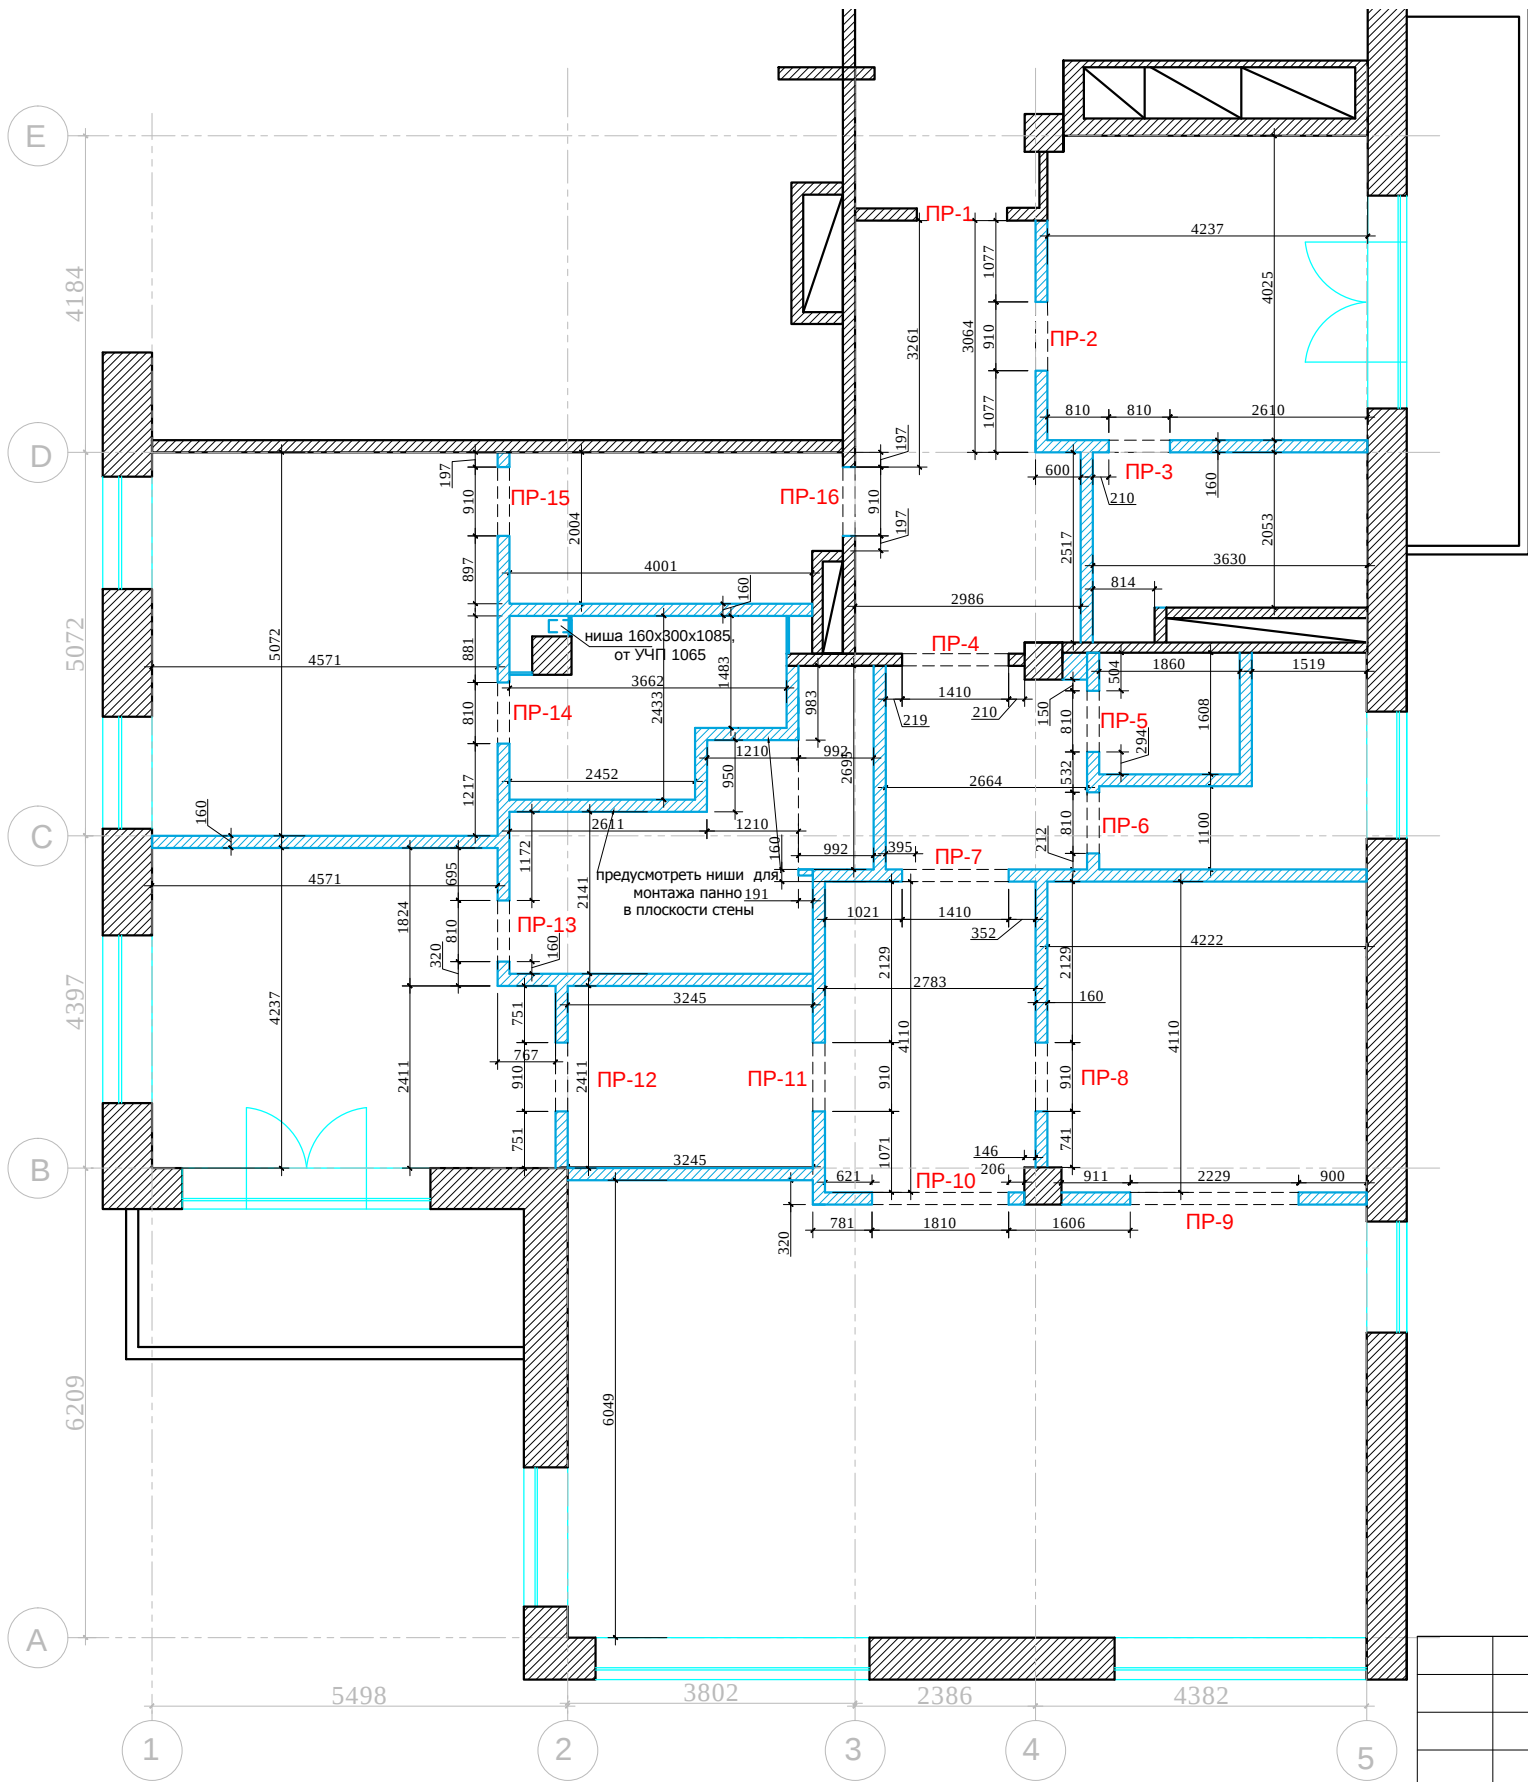


- Условные обозначения:
- возводимые перегородки
 - возводимые перегородки из ГКЛ

Примечание: высота проемов ПР-4, ПР-7, ПР-9, ПР-10 2300 h от уровня УЧП.
высота проемов ПР-2,3,5,6,8,11,12,13,14,15,16 2200 h от уровня УЧП.

						М 1:100			
						Заказчик: Частное лицо			
						г. Москва Подсосенский пер.д.3 стр. 3 кв. (15)			
Изм.	Кол. уч	Лист	№ док	Дата	Подп.	Квартира	Стадия	Лист	Листов
Рук.проекта	Кушнарева О.В			07.05.14			РП		
Архитектор	Чапланова П.О								
Дизайнер	Чапланова П.О								
Менеджер	Байдакова Н.Н					План возводимых перегородок		ООО "Чарльз Камерон"	


Согласовано:			
Подпись и дата		Взам. инв. №	
Инв. №подл.			

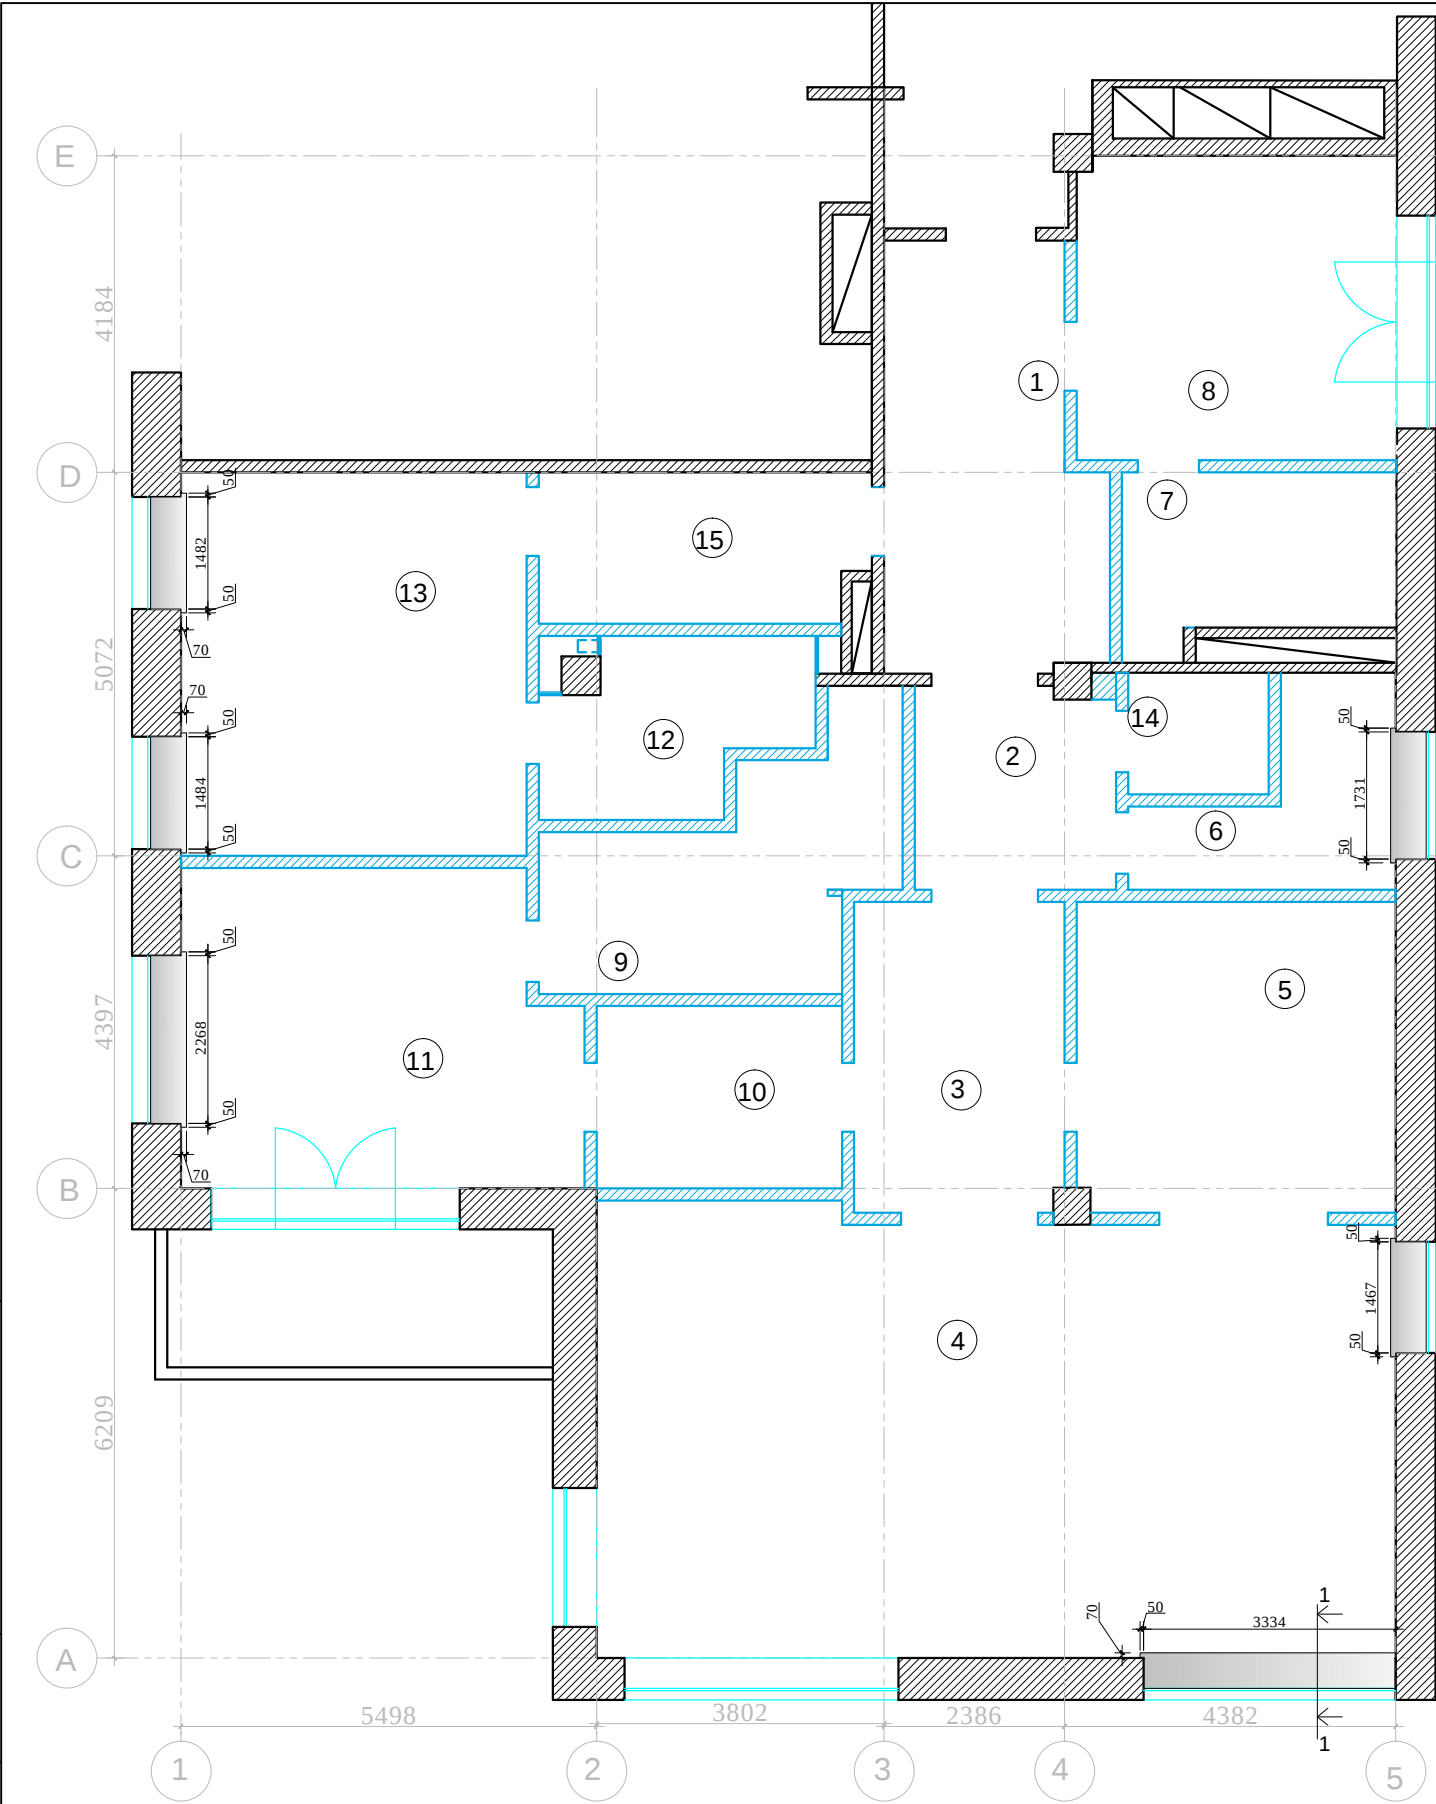


Экспликация помещений

№	Помещение	м²
1	Прихожая	15,2
2	Холл	7,0
3	Коридор	11,4
4	Гостиная-столовая	61,6
5	Кухня	17,3
6	Постирочная	6,6
7	С/У 1	7,8
8	Кабинет	17,0
9	С/У 2	12,3
10	Гардеробная №1	7,8
11	Спальня №1	21,2
12	С/У 3	7,2
13	Спальня №2	23,2
14	С/У 4	3,0
15	Гардеробная №2	8,5

Итого: 227,1

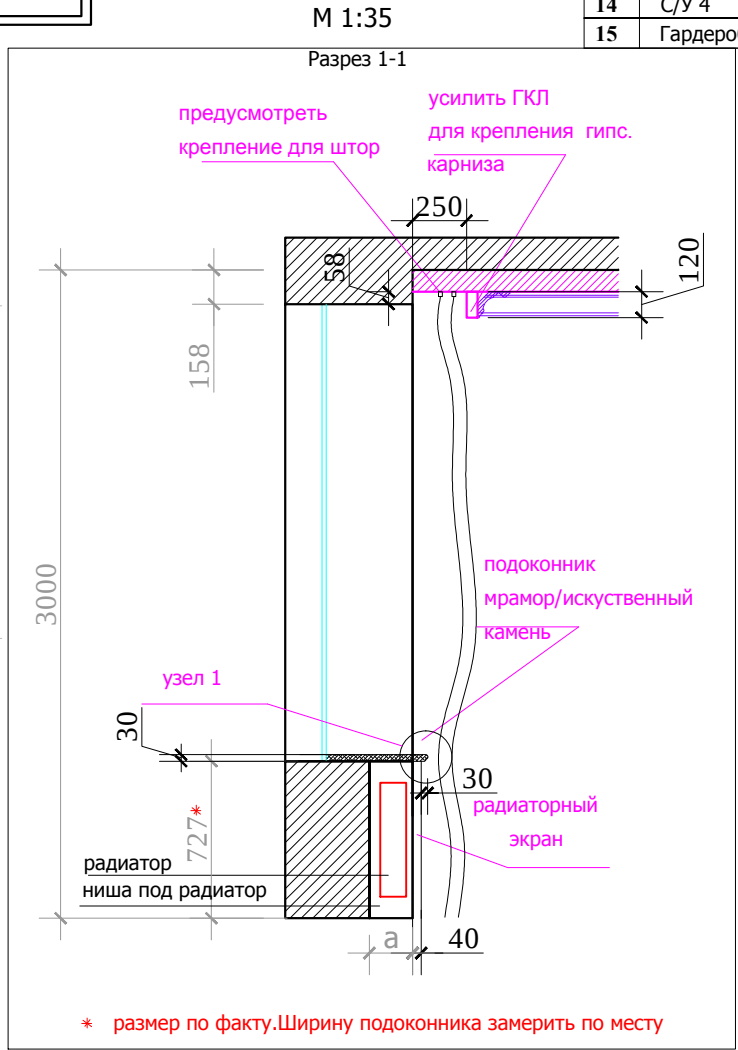

* размер по факту.Ширину подоконника замерить по месту

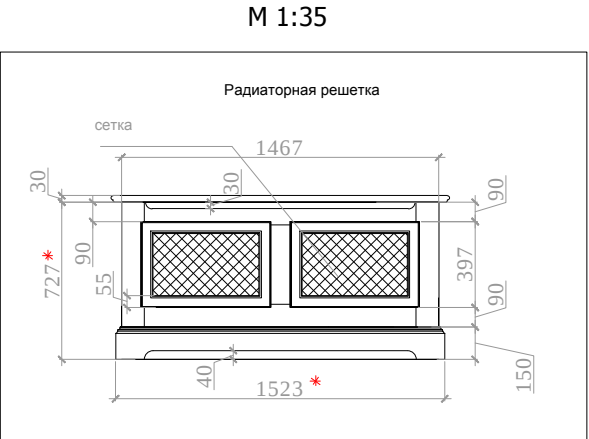


Перед производством подоконников и решеток произвести замеры по месту

М 1:100

						Заказчик: Частное лицо				АИ		
						г. Москва Подсосенский пер.д.3 стр. 3 кв. (15)						
Изм.	Кол. уч	Лист	№ док	Дата	Подп.							
Рук.проекта	Кушнарева О.В					Квартира	Стадия	Лист	Листов			
Архитектор	Чапланова П.О						РП					
Дизайнер	Чапланова П.О					План подоконников	ООО "Чарльз Камерон"					
Менеджер	Байдакова Н.Н											

Согласовано:		Взам. инв. №	
Подпись и дата			
Инв. №подл.			

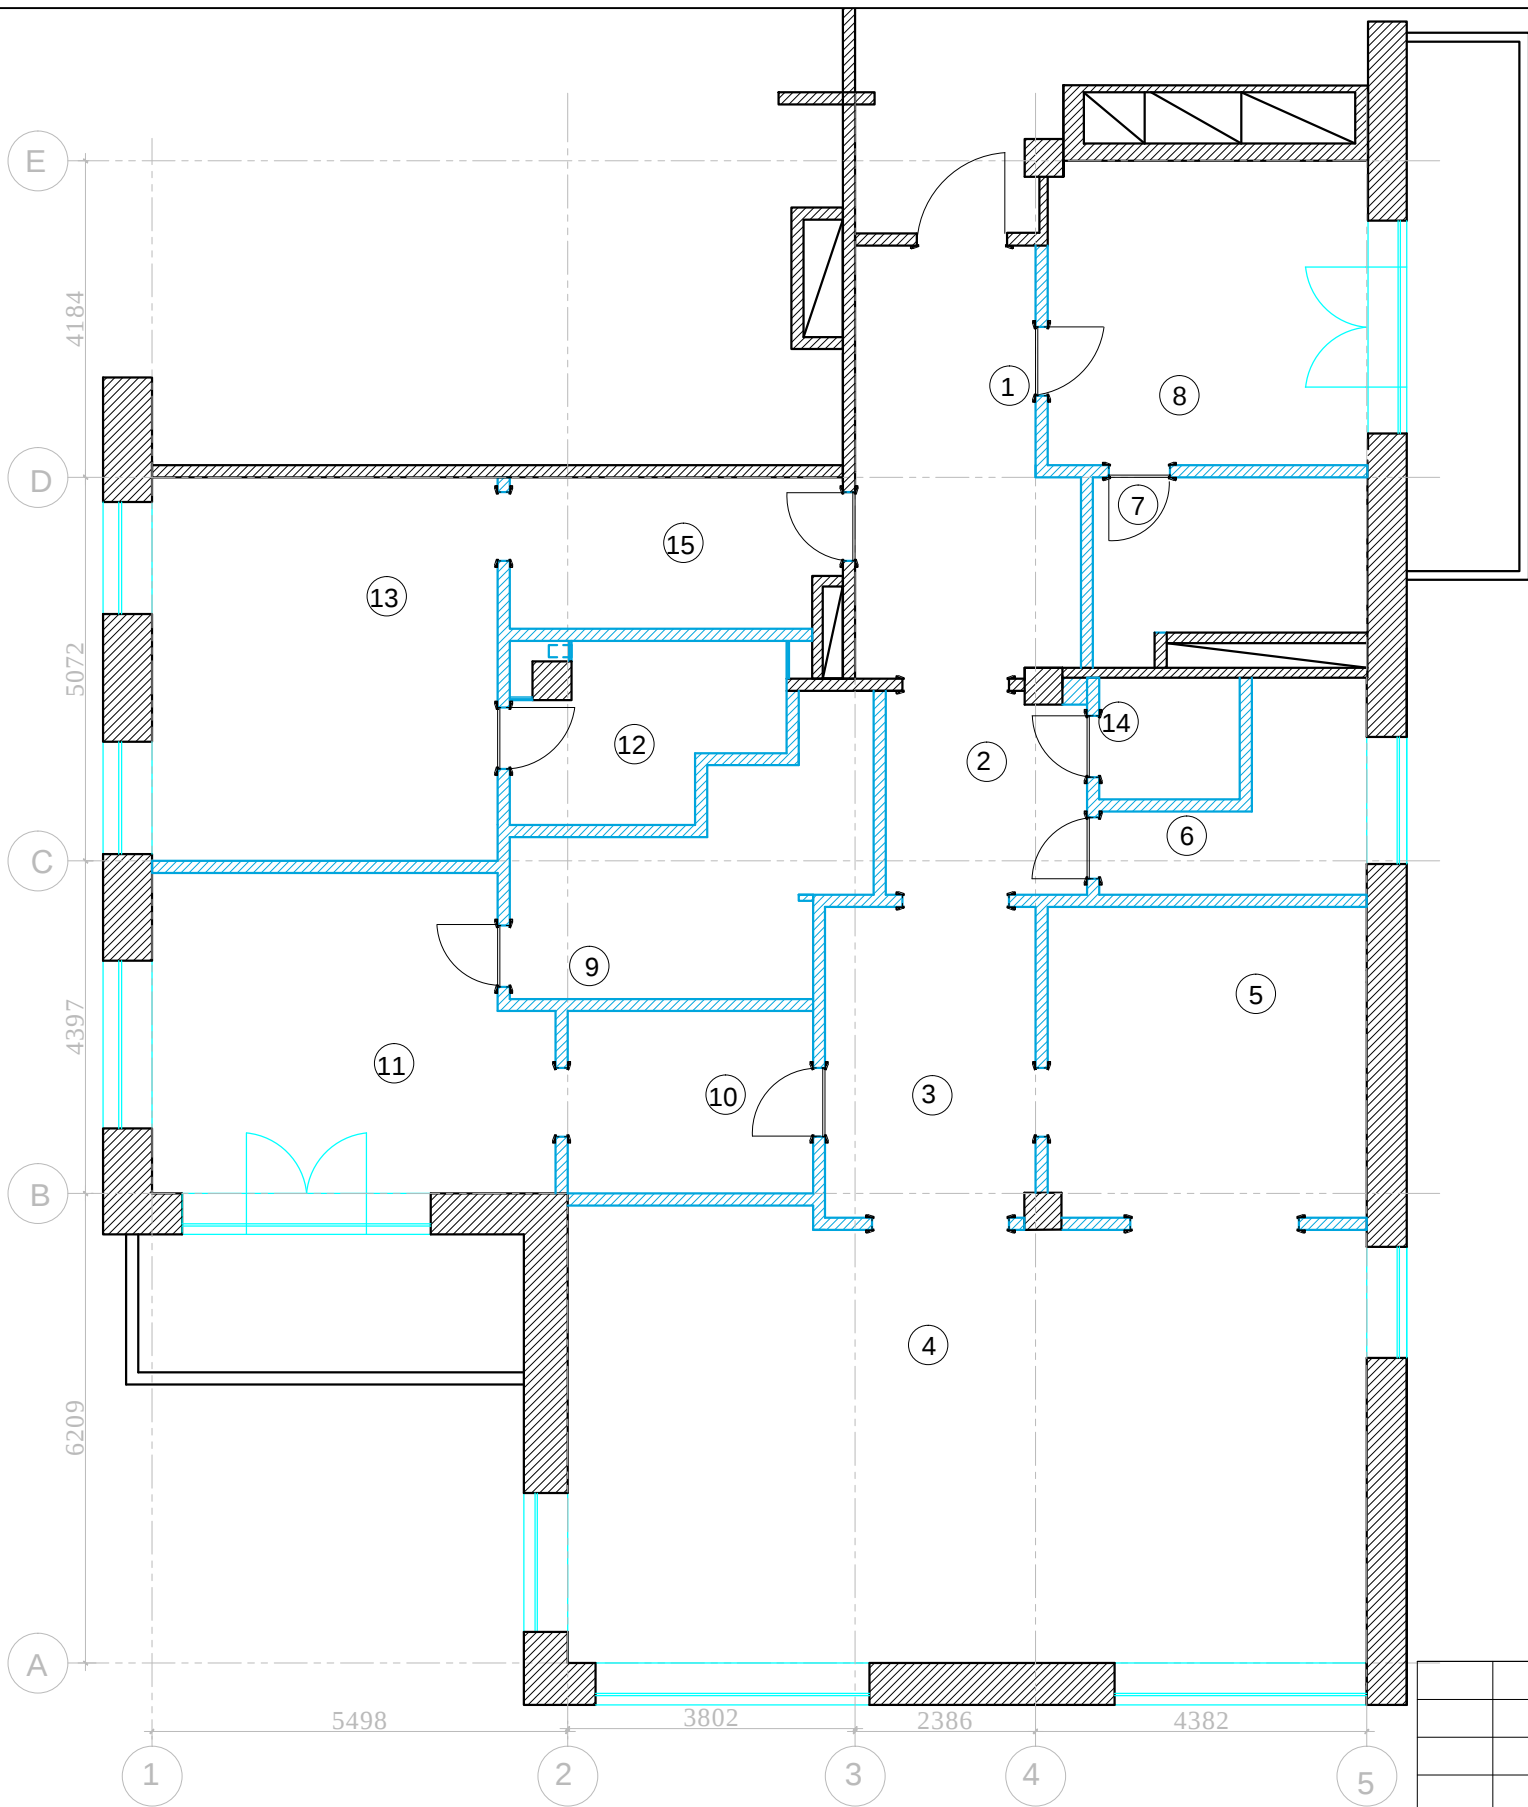

Экспликация помещений

№	Помещение	м²
1	Прихожая	15,2
2	Холл	7,0
3	Коридор	11,4
4	Гостиная-столовая	61,6
5	Кухня	17,3
6	Постирочная	6,6
7	С/У 1	7,8
8	Кабинет	17,0
9	С/У 2	12,3
10	Гардеробная №1	7,8
11	Спальня №1	21,2
12	С/У 3	7,2
13	Спальня №2	23,2
14	С/У 4	3,0
15	Гардеробная №2	8,5

Итого: 227,1


п

М 1:100

АИ

						Заказчик: Частное лицо			
						г. Москва Подсосенский пер.д.3 стр. 3 кв. (15)			
Изм.	Кол. уч	Лист	№ док	Дата	Подп.	Квартира	Стадия	Лист	Листов
Рук.проекта	Кушнарева О.В						РП		
Архитектор	Чапланова П.О								
Дизайнер	Чапланова П.О								
Менеджер	Байдакова Н.Н					План с экспликацией помещений		ООО "Чарльз Камерон"	

Согласовано:		Взам. инв. №	
		Подпись и дата	
Инв. №подл.			

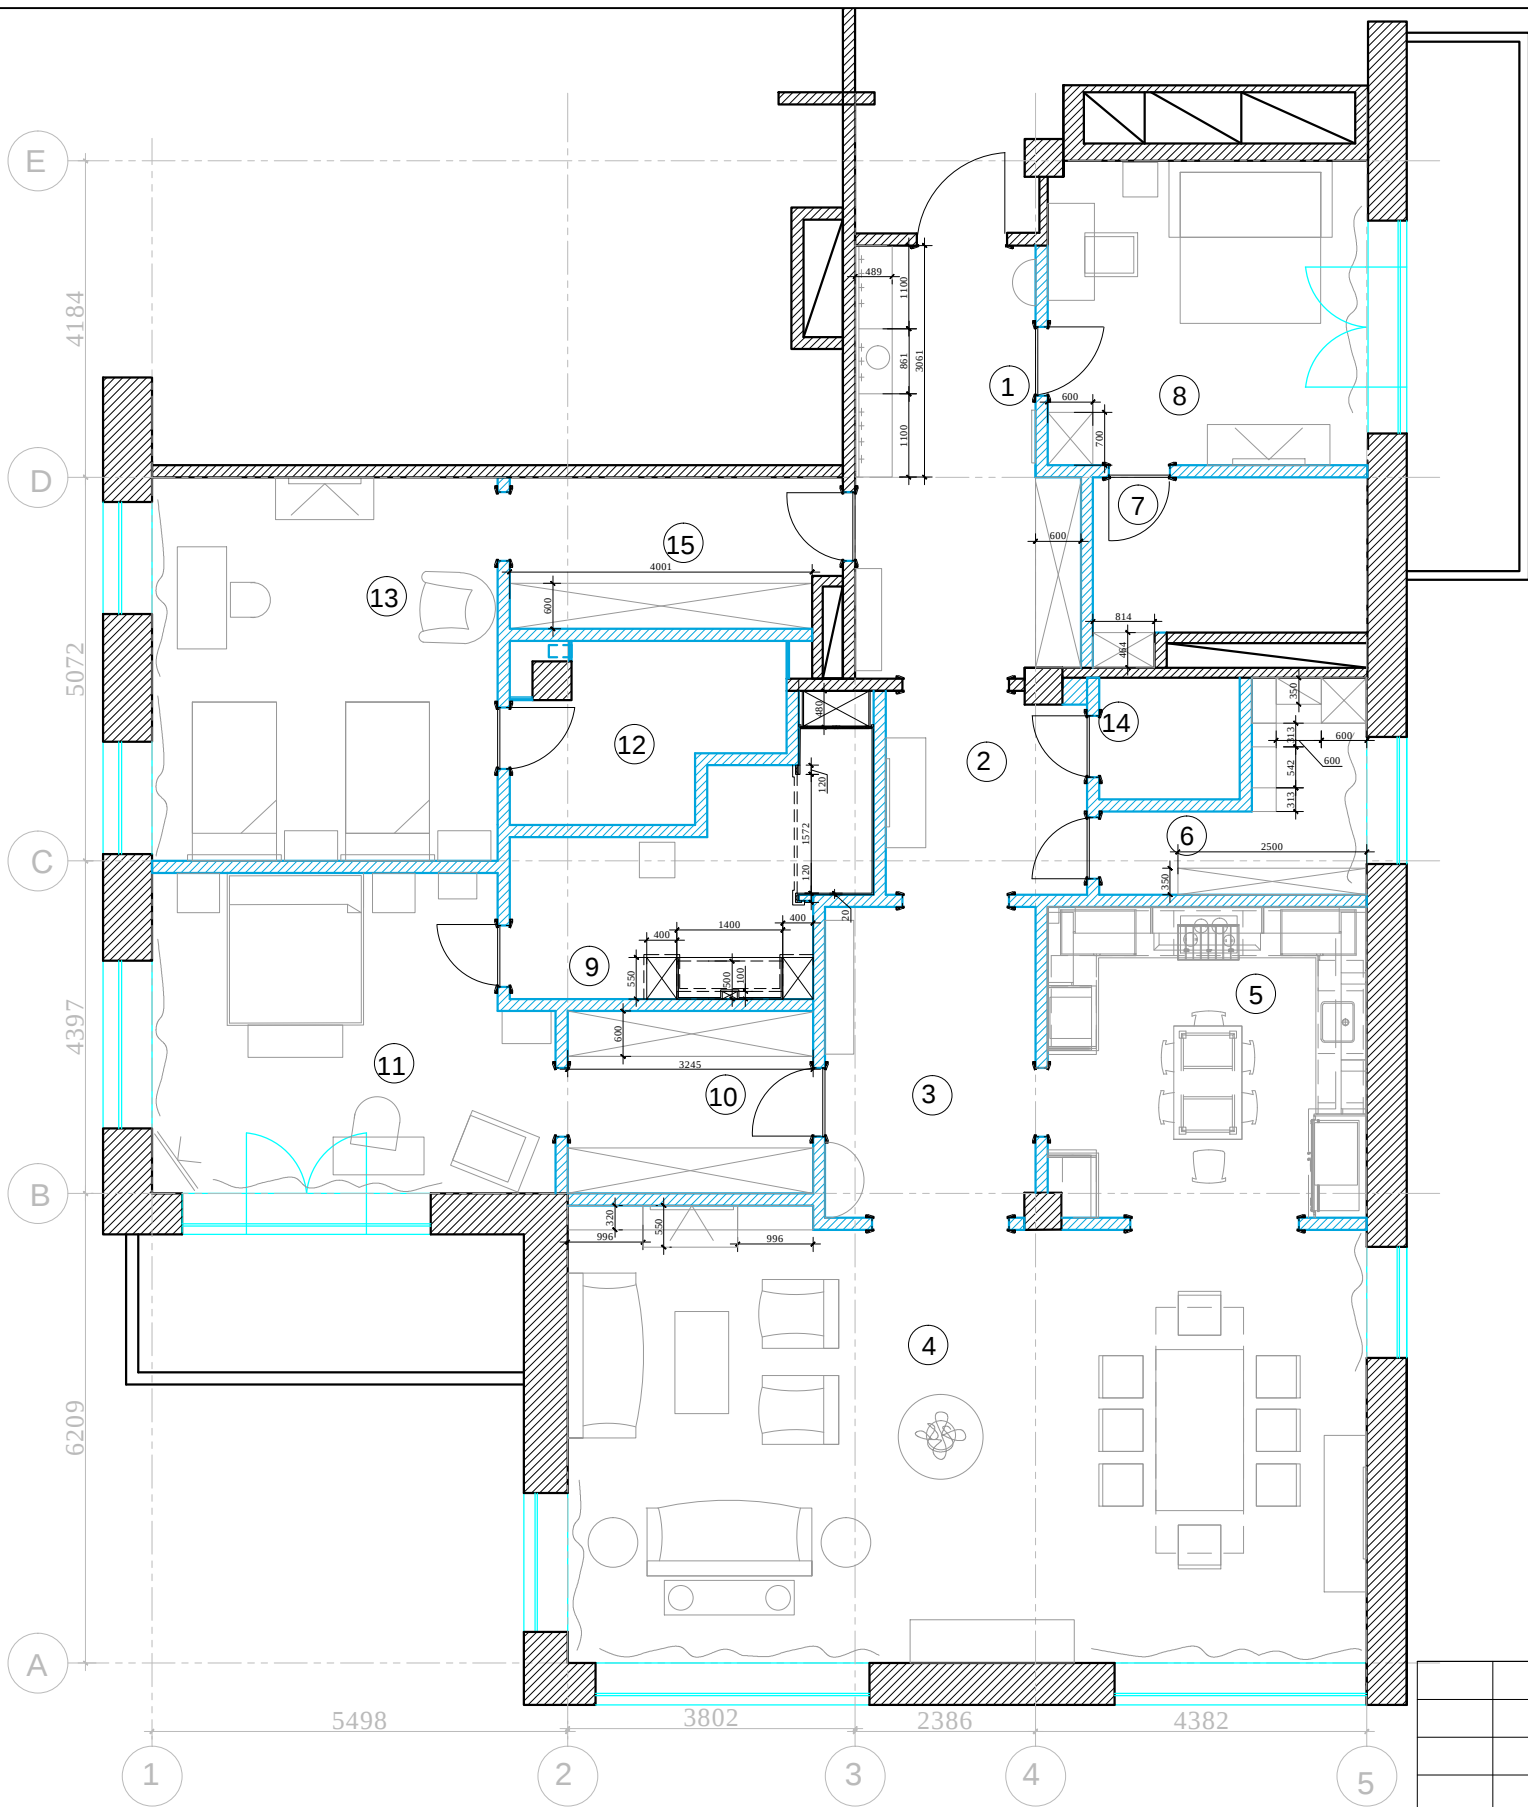

Экспликация помещений

№	Помещение	м²
1	Прихожая	15,2
2	Холл	7,0
3	Коридор	11,4
4	Гостиная-столовая	61,6
5	Кухня	17,3
6	Постирочная	6,6
7	С/У 1	7,8
8	Кабинет	17,0
9	С/У 2	12,3
10	Гардеробная №1	7,8
11	Спальня №1	21,2
12	С/У 3	7,2
13	Спальня №2	23,2
14	С/У 4	3,0
15	Гардеробная №2	8,5

Итого: 227,1


п

М 1:100

АИ

						Заказчик: Частное лицо			
						г. Москва Подсосенский пер.д.3 стр. 3 кв. (15)			
Изм.	Кол. уч	Лист	№ док	Дата	Подп.	Квартира	Стадия	Лист	Листов
Рук.проекта	Кушнарева О.В						РП		
Архитектор	Чапланова П.О								
Дизайнер	Чапланова П.О								
Менеджер	Байдакова Н.Н					План с расстановкой мебели		ООО "Чарльз Камерон"	

ИНВ. № подл.

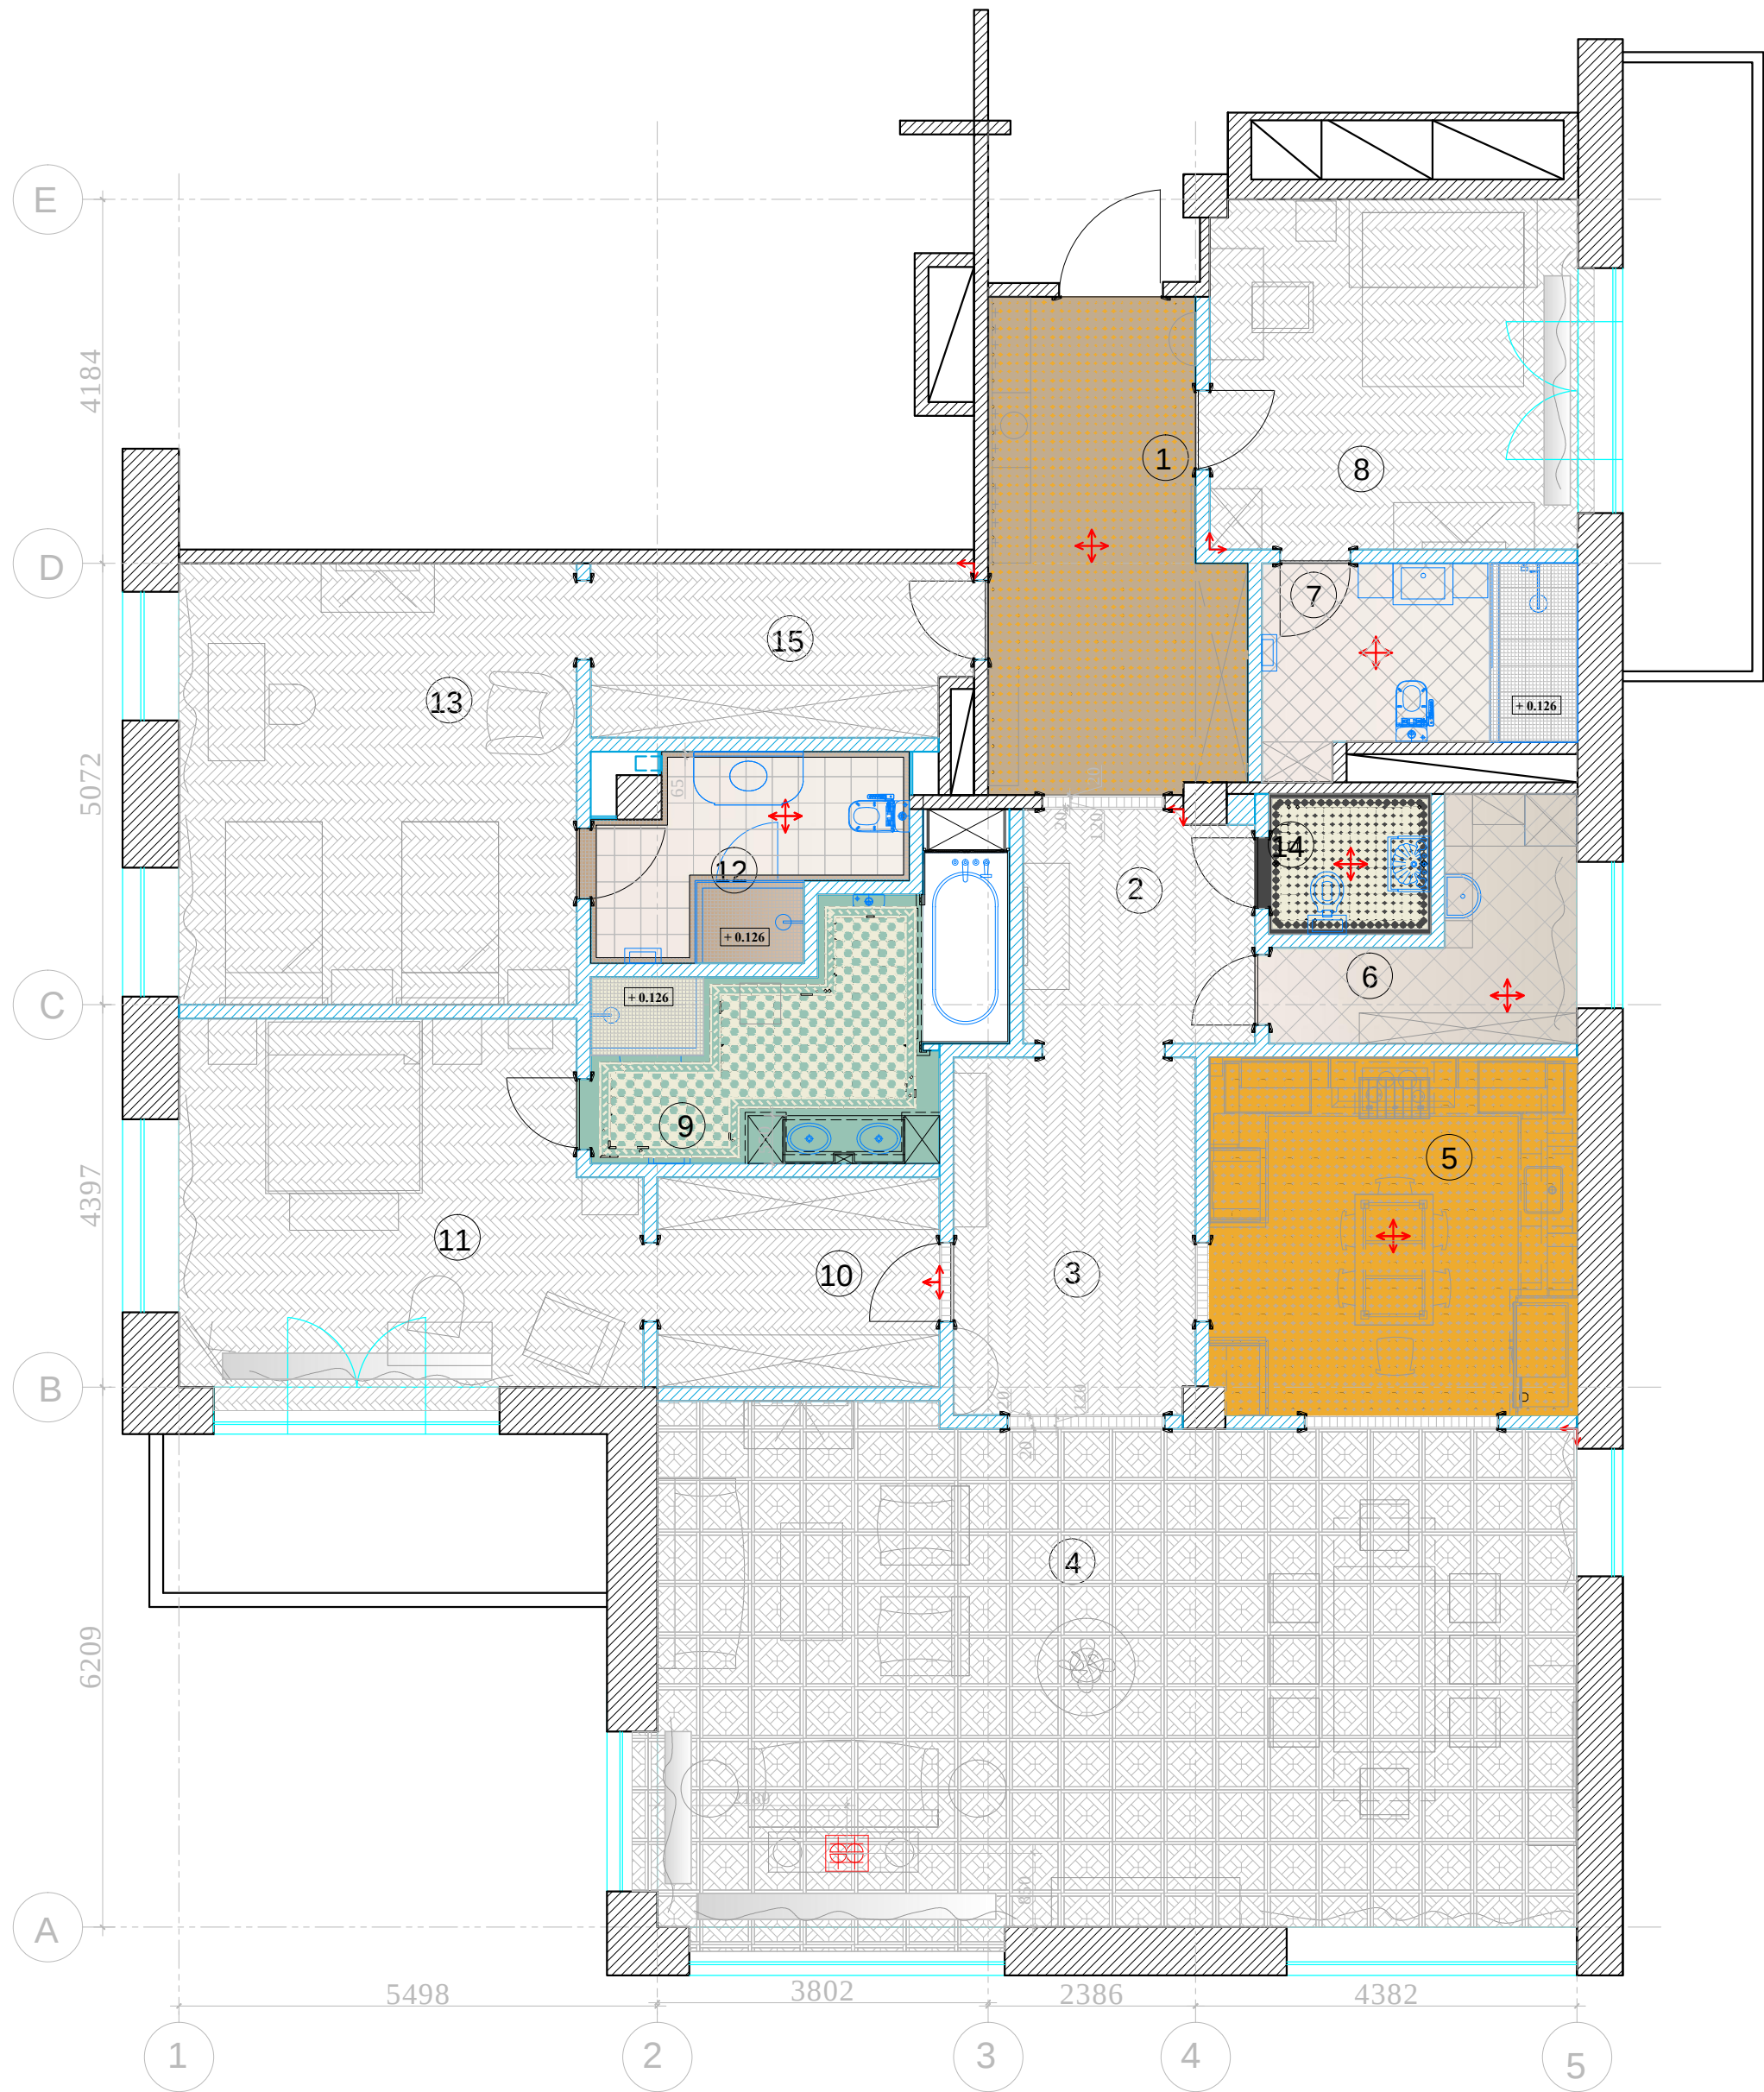

Экспликация помещений

№	Помещение	м²
1	Прихожая	15,2
2	Холл	7,0
3	Коридор	11,4
4	Гостиная-столовая	61,6
5	Кухня	17,3
6	Постирочная	6,6
7	С/У 1	7,8
8	Кабинет	17,0
9	С/У 2	12,3
10	Гардеробная №1	7,8
11	Спальня №1	21,2
12	С/У 3	7,2
13	Спальня №2	23,2
14	С/У 4	3,0
15	Гардеробная №2	8,5
Итого:		227,1

Условные обозначения:

Прихожая №1

Холл №2

Коридор №3

Гостиная-столовая №4

Кухня №5

Постирочная №6

Санузел С/У 1 №7

Кабинет №8

Гардеробная №15

Керамогранит. Модуль 300x300

Паркет. Елка 70x220

Паркет. Елка 70x220

Паркет. Модуль 593x593

Керамогранит. Модуль 300x300

Плитка. 300x300

Плитка. 200x200

Мозаика. 35x35

Паркет. Елка 70x220

Паркет. Елка 70x220

С/У 2 №9

С/У 3 №12

С/У 4 №14

Керамогранит. Модуль 300x300

Керамогранит. Бордюр. 260x120x125, 280x125

Керамогранит. 29x29

Керамогранит. 150x150

Гардеробная 1 №10

Спальня 1 №11

Плитка. 300x300

Мозаика. 35x35

Спальня 2 №13

Керамогранит. Бордюр. 215x215x150, 280x150


Керамогранит

Примечание: Размер конвекторов и привязки см. проект инженерной компании, раздел "отопление".
В проекте для душевых кабин предусмотрены подиумы на высоту плитки (см. развертки), если нет такой необходимости (согласовать с инженерной компанией) разложить плитку в душевой до пола.

М 1:75

						Заказчик: Частное лицо				АИ
						г. Москва Подсосенский пер.д.3 стр. 3 кв. (15)				
Изм.	Кол. уч.	Лист	№ док.	Дата	Подп.	Квартира	Стадия	Лист	Листов	
Рук.проекта	Кушнарева О.В						РП			
Архитектор	Чапланова П.О									
Дизайнер	Чапланова П.О									
Менеджер	Байдакова Н.Н					План полов	ООО "Чарльз Камерон"			


Согласовано:			
Инв.№подл.	Подпись и дата	Взам. инв.№	

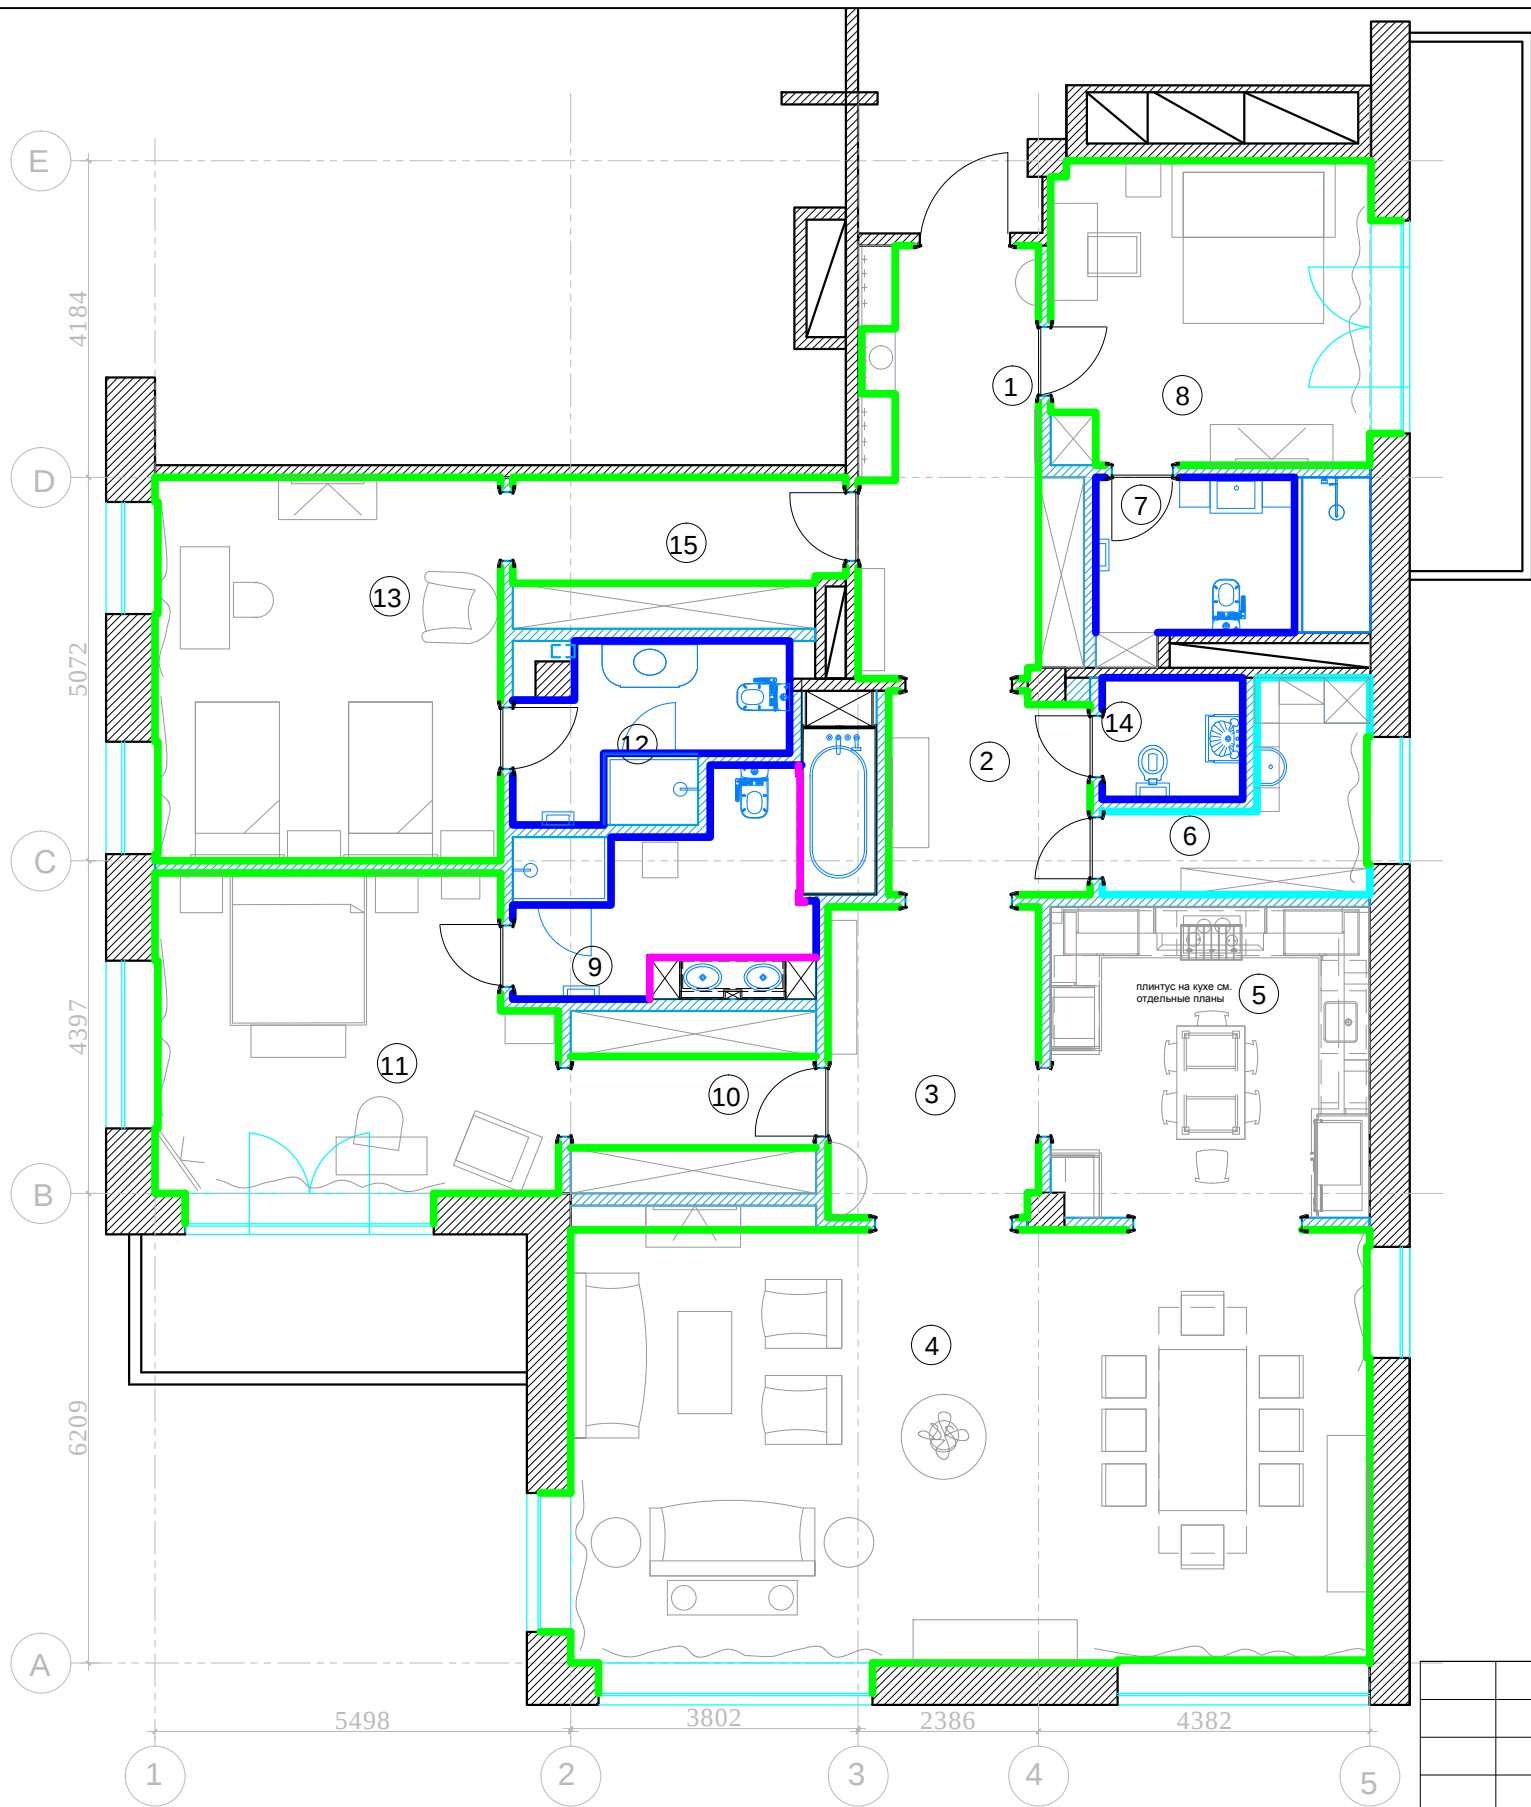

Экспликация помещений		
№	Помещение	м²
1	Прихожая	15,2
2	Холл	7,0
3	Коридор	11,4
4	Гостиная-столовая	61,6
5	Кухня	17,3
6	Постирочная	6,6
7	С/У 1	7,8
8	Кабинет	17,0
9	С/У 2	12,3
10	Гардеробная №1	7,8
11	Спальня №1	21,2
12	С/У 3	7,2
13	Спальня №2	23,2
14	С/У 4	3,0
15	Гардеробная №2	8,5
Итого:		227,1

- Условные обозначения:
- плинтус дерево
 - плинтус плитка (см. развертки)
 - плинтус дерево, профиль плитки
 - плинтус плитка (см. развертки)


М 1:3.Плинтус дерево

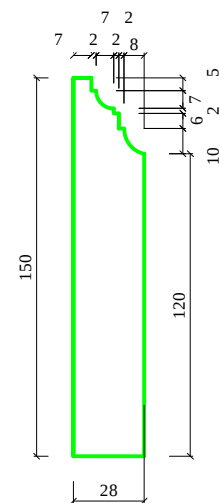

М 1:100
АИ

						Заказчик: Частное лицо			
						г. Москва Подсосенский пер.д.3 стр. 3 кв. (15)			
Изм.	Кол. уч	Лист	№ док	Дата	Подп.	Квартира	Стадия	Лист	Листов
Рук.проекта	Кушнарева О.В						РП		
Архитектор	Чапланова П.О								
Дизайнер	Чапланова П.О								
Менеджер	Байдакова Н.Н					План плинтусов	ООО "Чарльз Камерон"		


№	Помещение	м ²
1	Прихожая	15,2
2	Холл	7,0
3	Коридор	11,4
4	Гостиная-столовая	61,6
5	Кухня	17,3
6	Постирочная	6,6
7	С/У 1	7,8
8	Кабинет	17,0
9	С/У 2	12,3
10	Гардеробная №1	7,8
11	Спальня №1	21,2
12	С/У 3	7,2
13	Спальня №2	23,2
14	С/У 4	3,0
15	Гардеробная №2	8,5

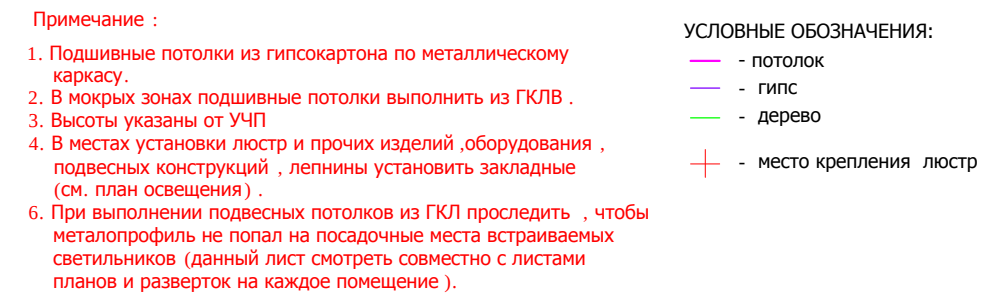


M 1:75

						Заказчик: Частное лицо					АИ
						г. Москва Подсосенский пер.д.3 стр. 3 кв. (15)					
Изм.	Кол. уч	Лист	№ док	Дата	Подп.	Квартира			Стадия	Лист	Листов
									РП		
Рук.проекта	Кушнарева О.В										
Архитектор	Чапланова П.О										
Дизайнер	Чапланова П.О										
Менеджер	Байдакова Н.Н					План потолков с привязками			ООО "Чарльз Камерон"		


Разрез потолка 1-1.Прихожая.№1

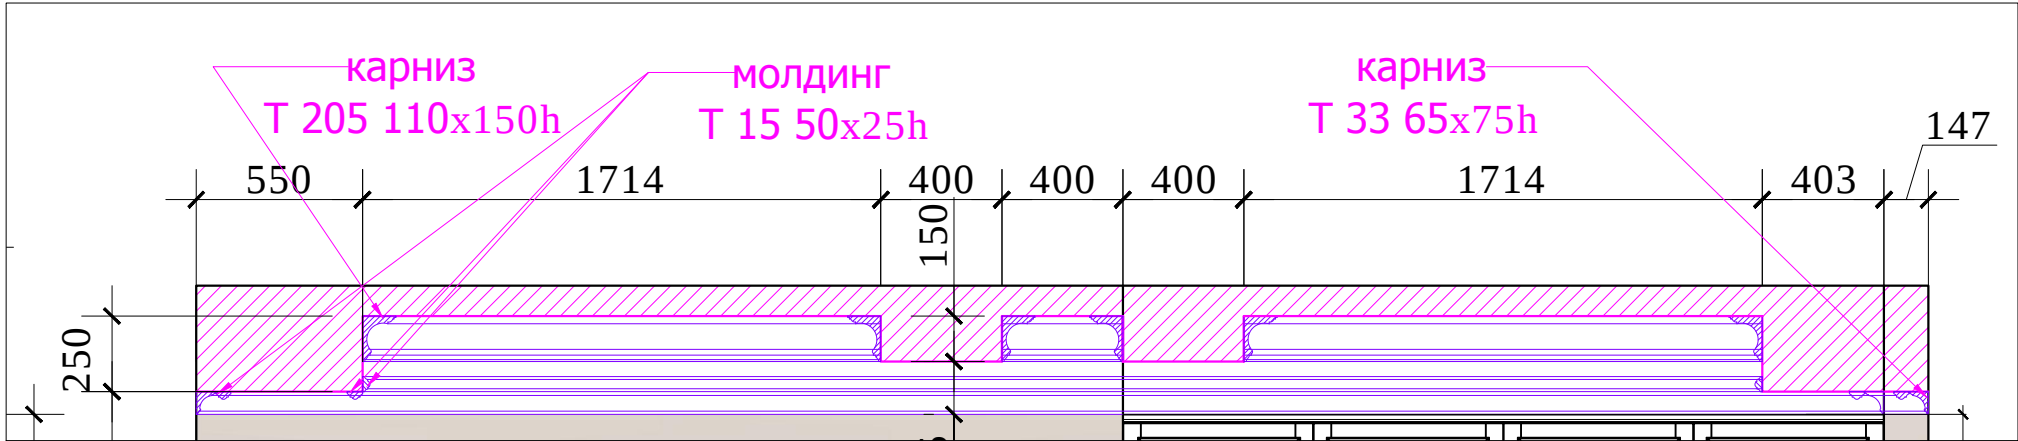


Разрез потолка 2-2.Холл.№2

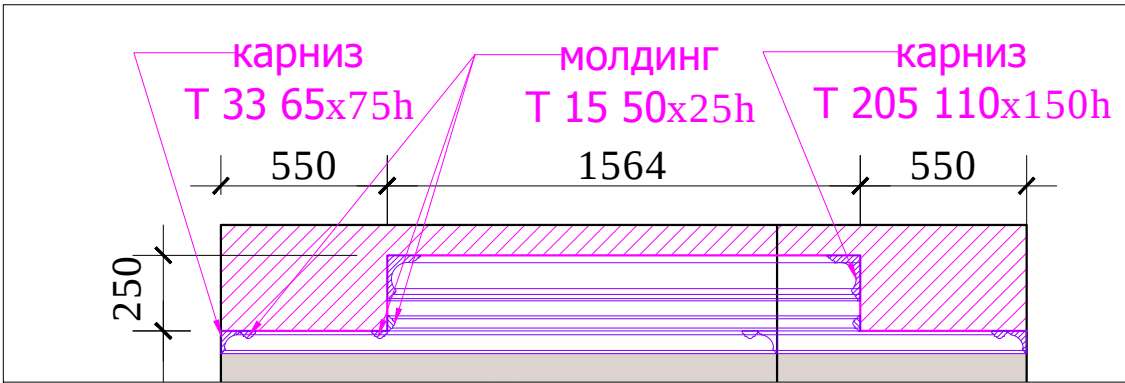


Разрез потолка 4-4.Кабинет.№8

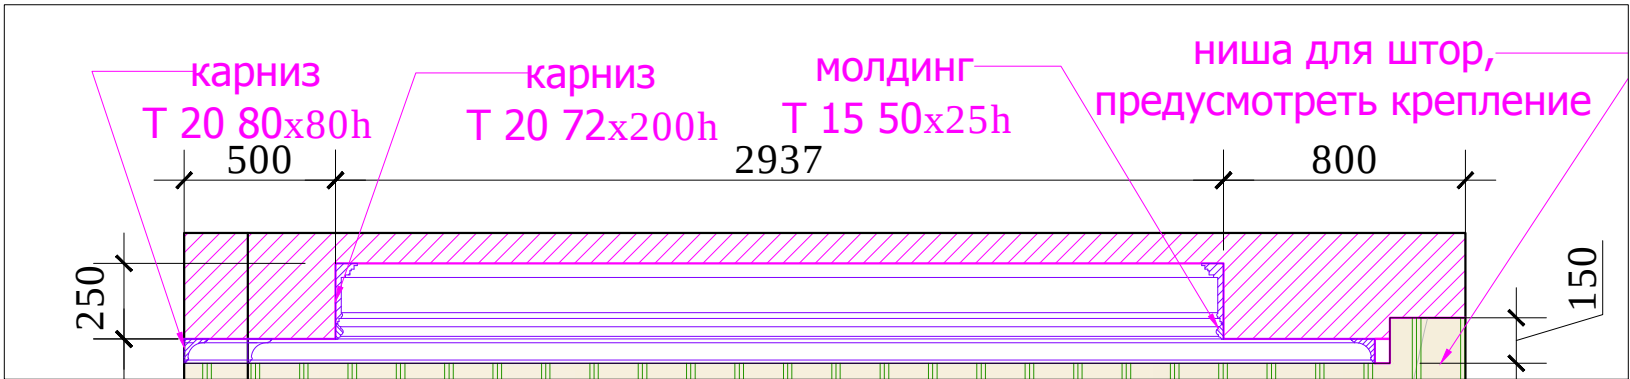

Разрез потолка 3-3.Коридор.№3

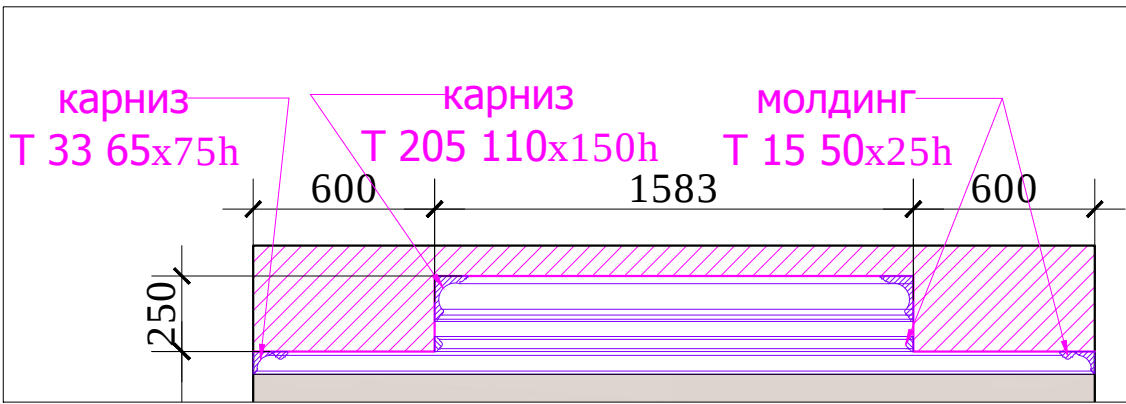

Разрез потолка 5-5.Спальня 1.№11

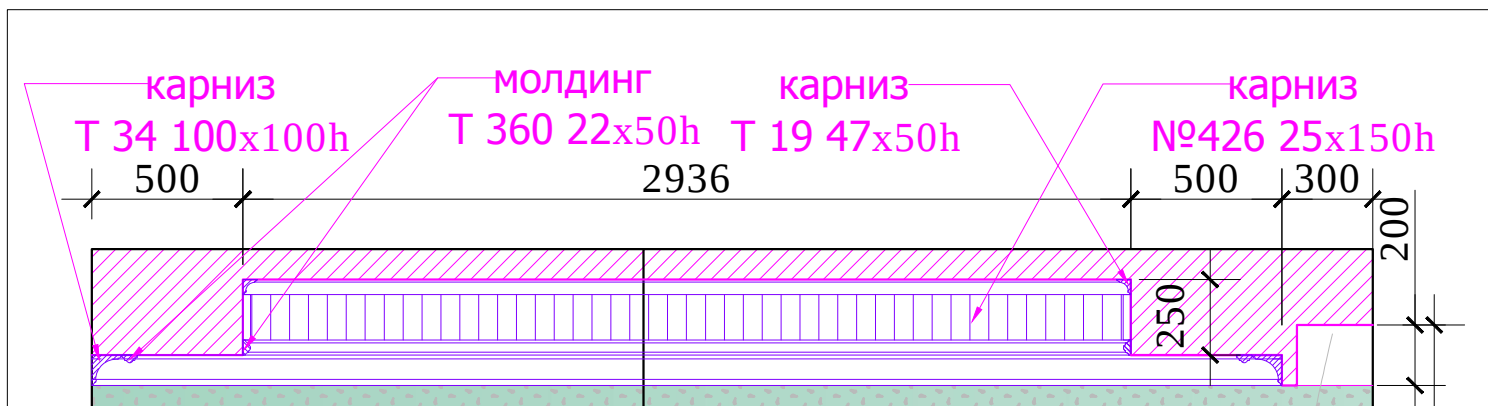

Разрез потолка 6-6.Спальня 2.№13



Примечание: данный лист смотреть совместно с листами плана потолков

М 1:25

АИ

Заказчик: Частное лицо

г. Москва Подсосенский пер.д.3 стр. 3 кв. (15)

Квартира

Стадия
РП

Лист

Листов

Разрезы потолков

ООО "Чарльз Камерон"


Согласовано:

Взам. инв. №

Подпись и дата

Инв. №подл.

Согласовано:		Взам. инв. №	Подпись и дата	Инв. №подл.

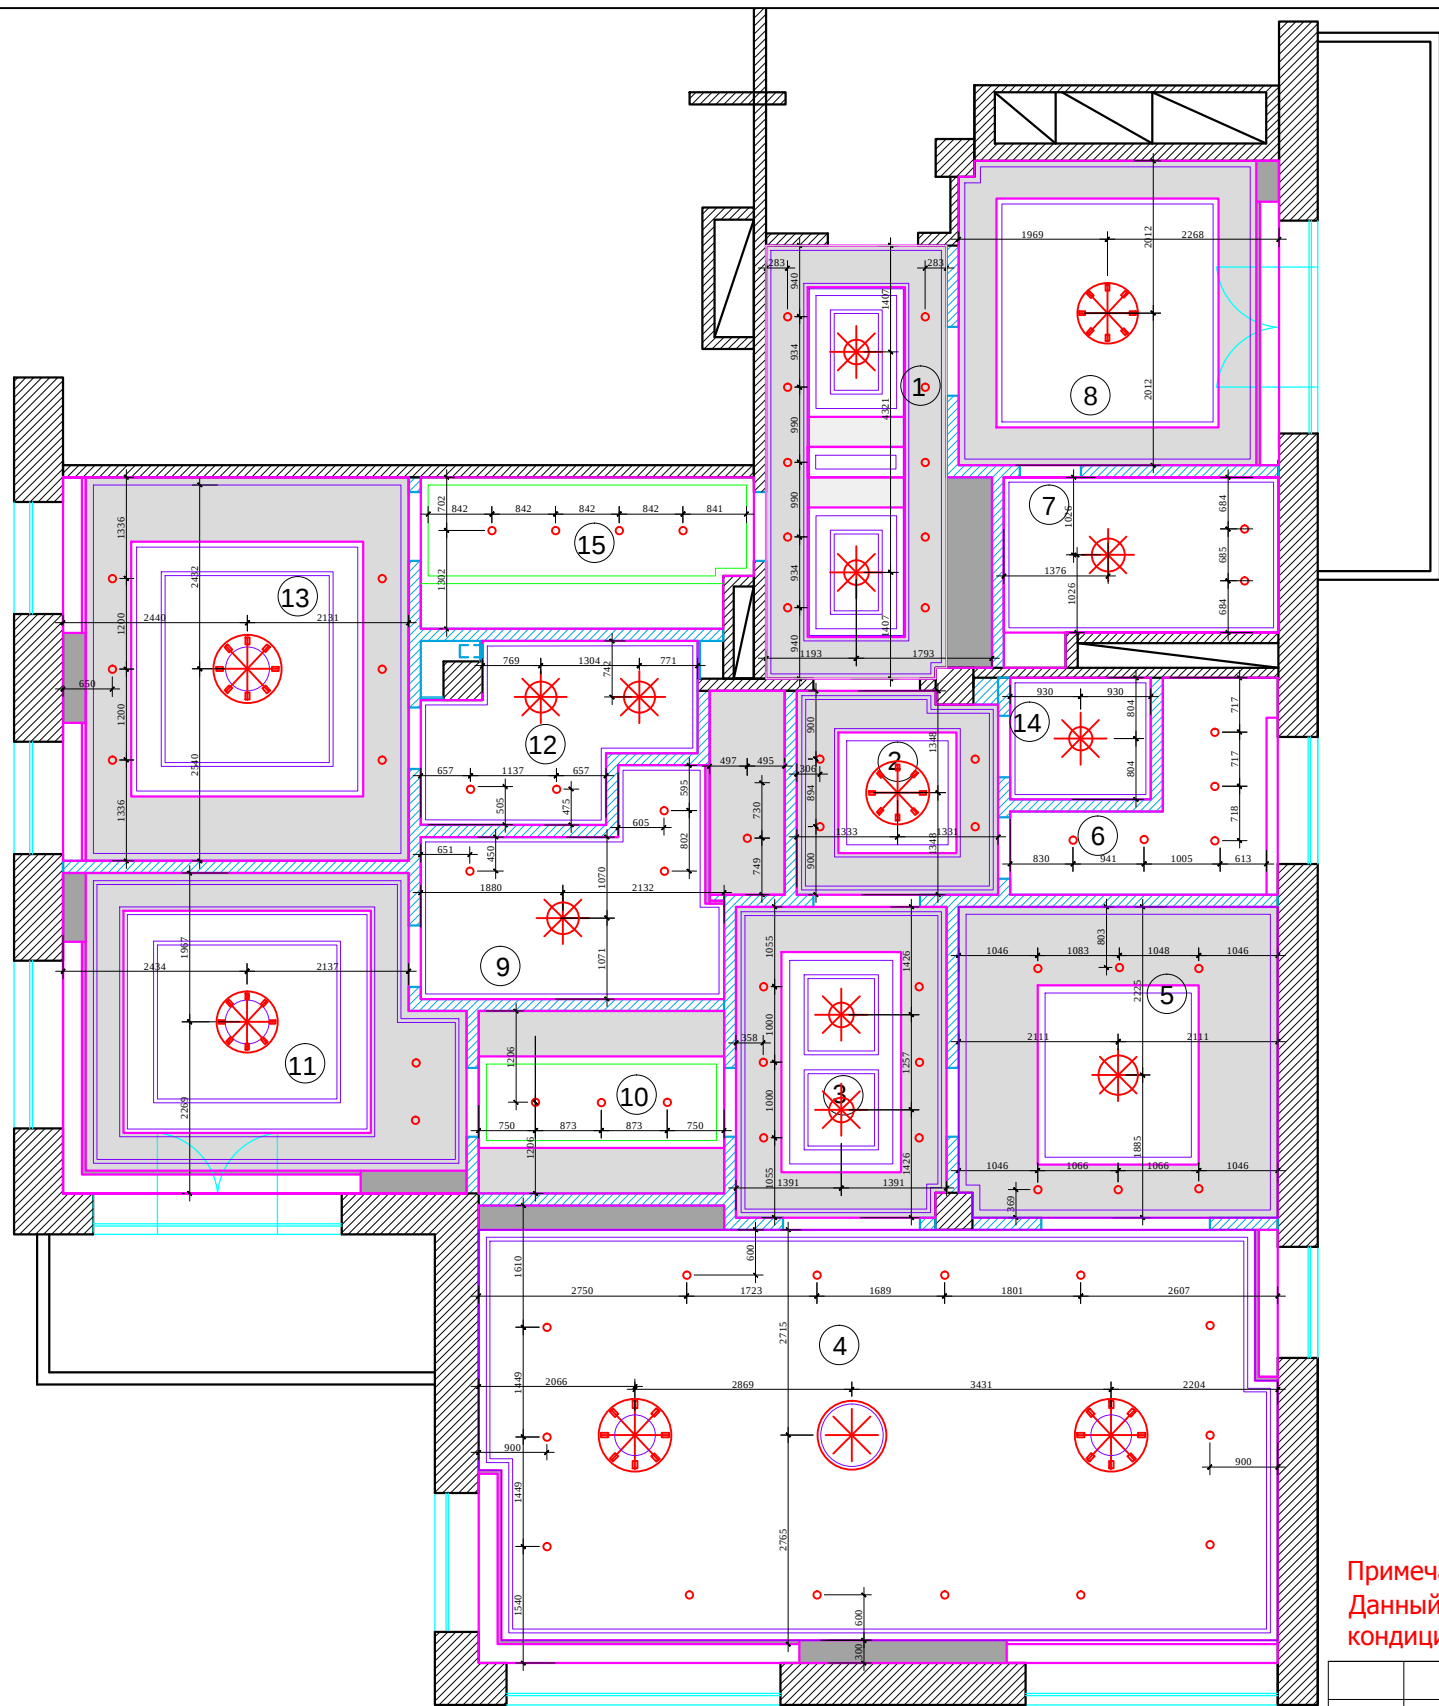

Экспликация помещений

№	Помещение	м²
1	Прихожая	15,2
2	Холл	7,0
3	Коридор	11,4
4	Гостиная-столовая	61,6
5	Кухня	17,3
6	Постирочная	6,6
7	С/У 1	7,8
8	Кабинет	17,0
9	С/У 2	12,3
10	Гардеробная №1	7,8
11	Спальня №1	21,2
12	С/У 3	7,2
13	Спальня №2	23,2
14	С/У 4	3,0
15	Гардеробная №2	8,5

Итого: 227,1


- люстра
- светильник потолочный/подвесной
- точечный светильник
- подсветка картины
- вывод электрический
- бра
- лампа настольная/ торшер

Примечание: План разработан с учетом потолочных люков обслуживания 600х300.
Данный план и место расположения вент. решеток и люков см. с планом вентиляции и кондиционирования.

М 1:100
АИ

						Заказчик: Частное лицо				АИ	
						г. Москва Подсосенский пер.д.3 стр. 3 кв. (15)					
Изм.	Кол. уч	Лист	№ док	Дата	Подп.						
						Квартира	Стадия	Лист	Листов		
Рук.проекта	Кушнарева О.В						РП				
Архитектор	Чапланова П.О					План потолков с расстановкой осветительного оборудования	ООО "Чарльз Камерон"				
Дизайнер	Чапланова П.О										
Менеджер	Байдакова Н.Н										

Согласовано:			
Инв.№подл.	Подпись и дата	Взам. инв.№	

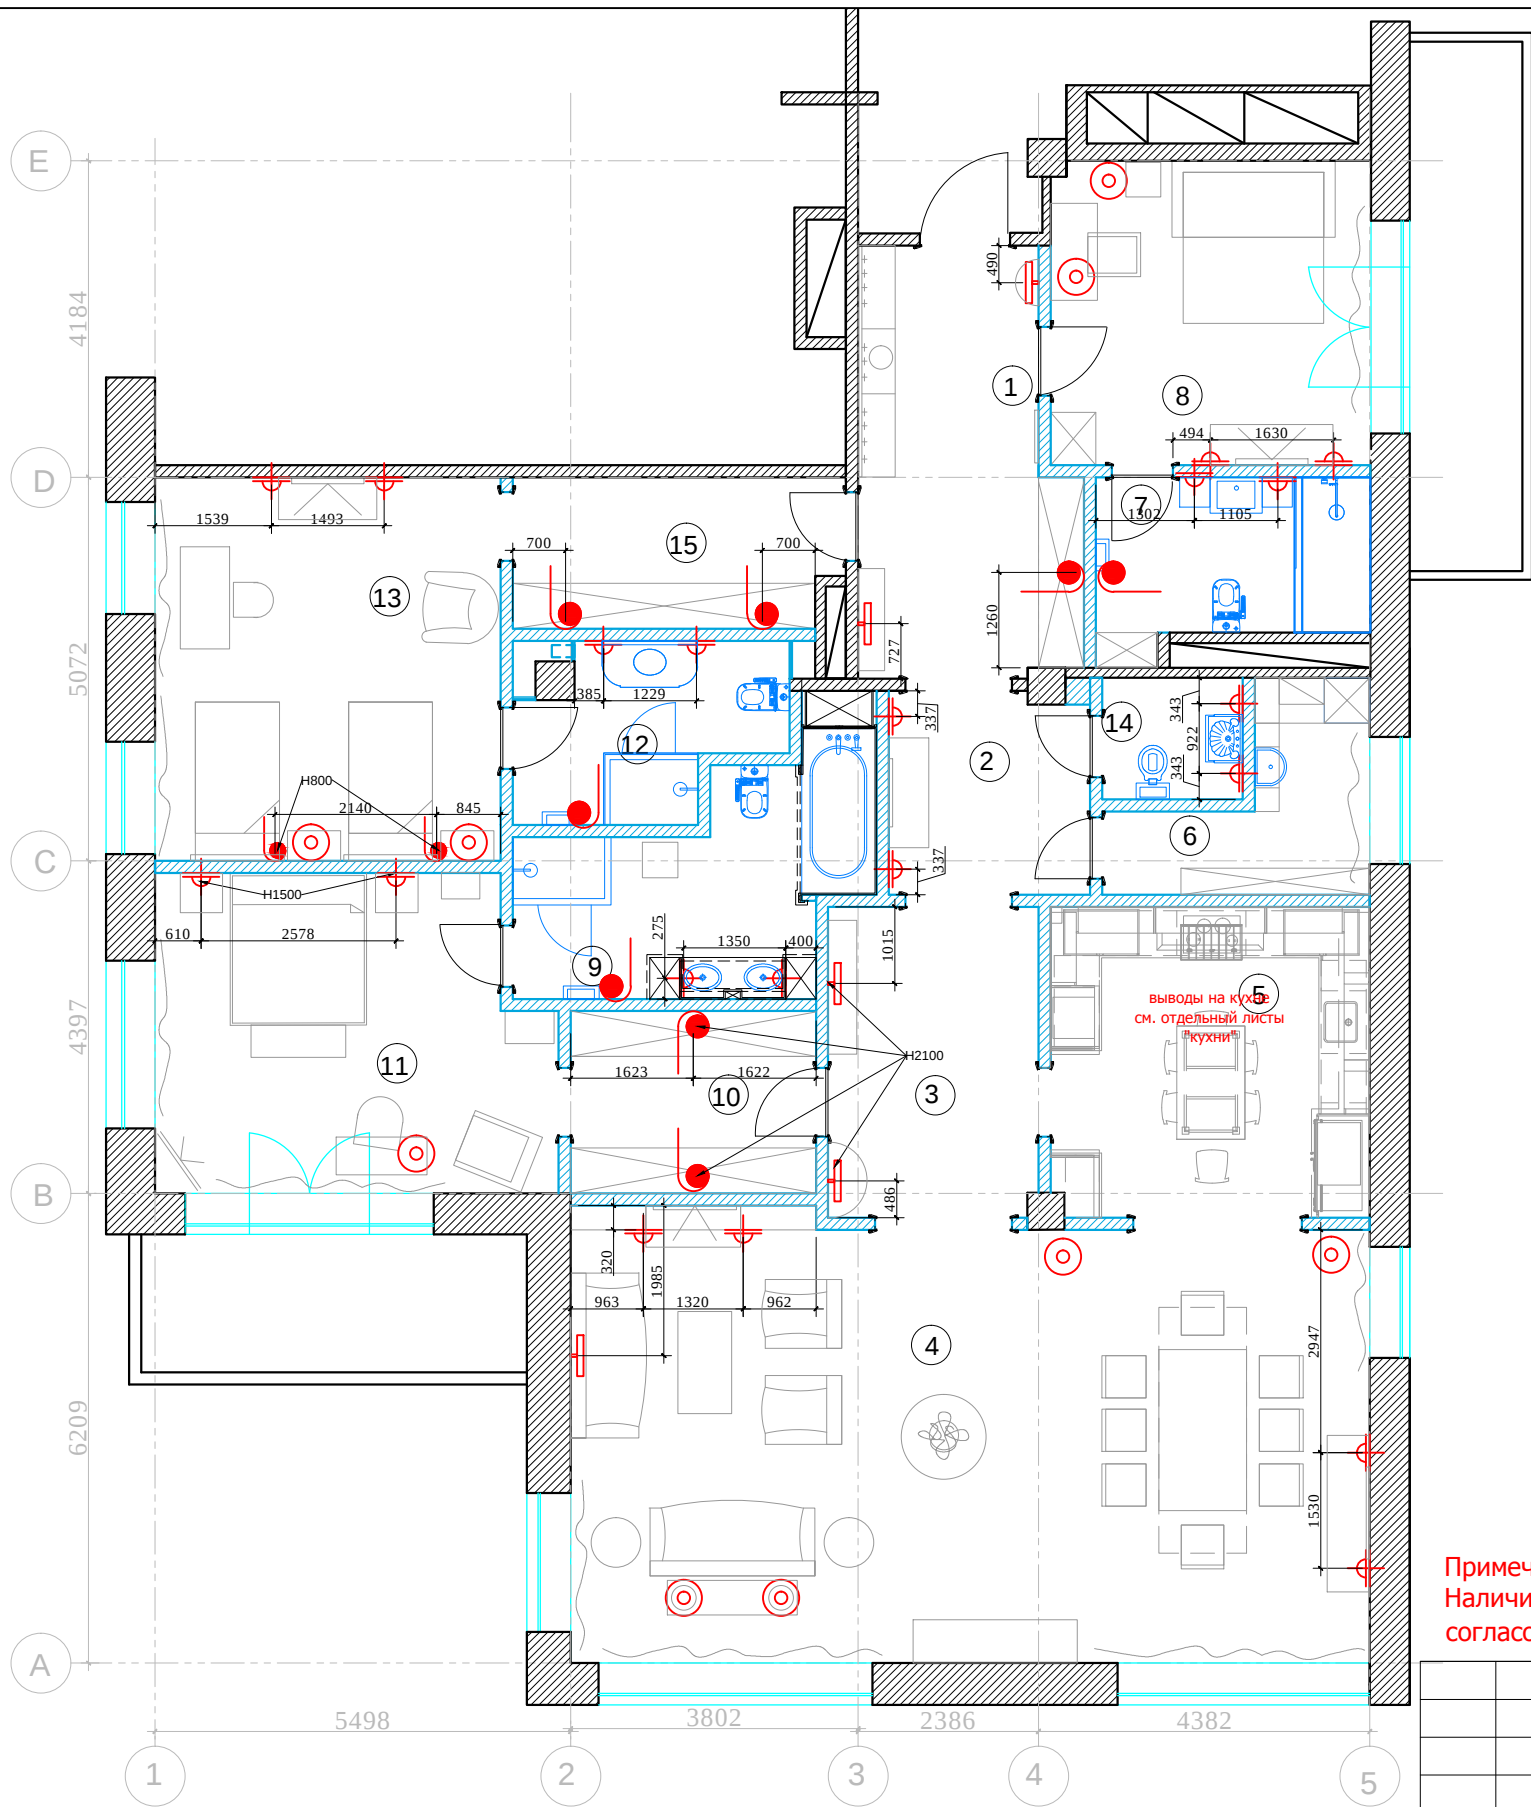

Экспликация помещений

№	Помещение	м²
1	Прихожая	15,2
2	Холл	7,0
3	Коридор	11,4
4	Гостиная-столовая	61,6
5	Кухня	17,3
6	Постирочная	6,6
7	С/У 1	7,8
8	Кабинет	17,0
9	С/У 2	12,3
10	Гардеробная №1	7,8
11	Спальня №1	21,2
12	С/У 3	7,2
13	Спальня №2	23,2
14	С/У 4	3,0
15	Гардеробная №2	8,5

Итого: 227,1

- люстра
- светильник потолочный/подвесной
- точечный светильник
- подсветка картины
- вывод электрический
- бра
- лампа настольная/ торшер
- М - местного включения
- А - автоматическое включения

*Все бра монтировать на h=+1.600 от УЧП, кроме специально указанных на чертеже
*Всю подсветку картин и шкафов монтировать на h=+2.200 от УЧП, кроме специально указанных на чертеже

Примечание: План выполнен с учетом электрического подключения полотенцесушителей. Наличие вывода и точную привязку согласовать по месту, согласно тех. карте полотенцесушителя и согласовать с инженерной компанией.

М 1:100
АИ


						Заказчик: Частное лицо			
						г. Москва Подсосенский пер.д.3 стр. 3 кв. (15)			
Изм.	Кол. уч	Лист	№ док	Дата	Подп.	Квартира	Стадия	Лист	Листов
Рук.проекта	Кушнарева О.В						РП		
Архитектор	Чапланова П.О								
Дизайнер	Чапланова П.О								
Менеджер	Байдакова Н.Н					План настенного и отдельностоящего осветительного оборудования с привязками		ООО "Чарльз Камерон"	

Согласовано:

Взам. инв. №

Подпись и дата

Инв. №подл.

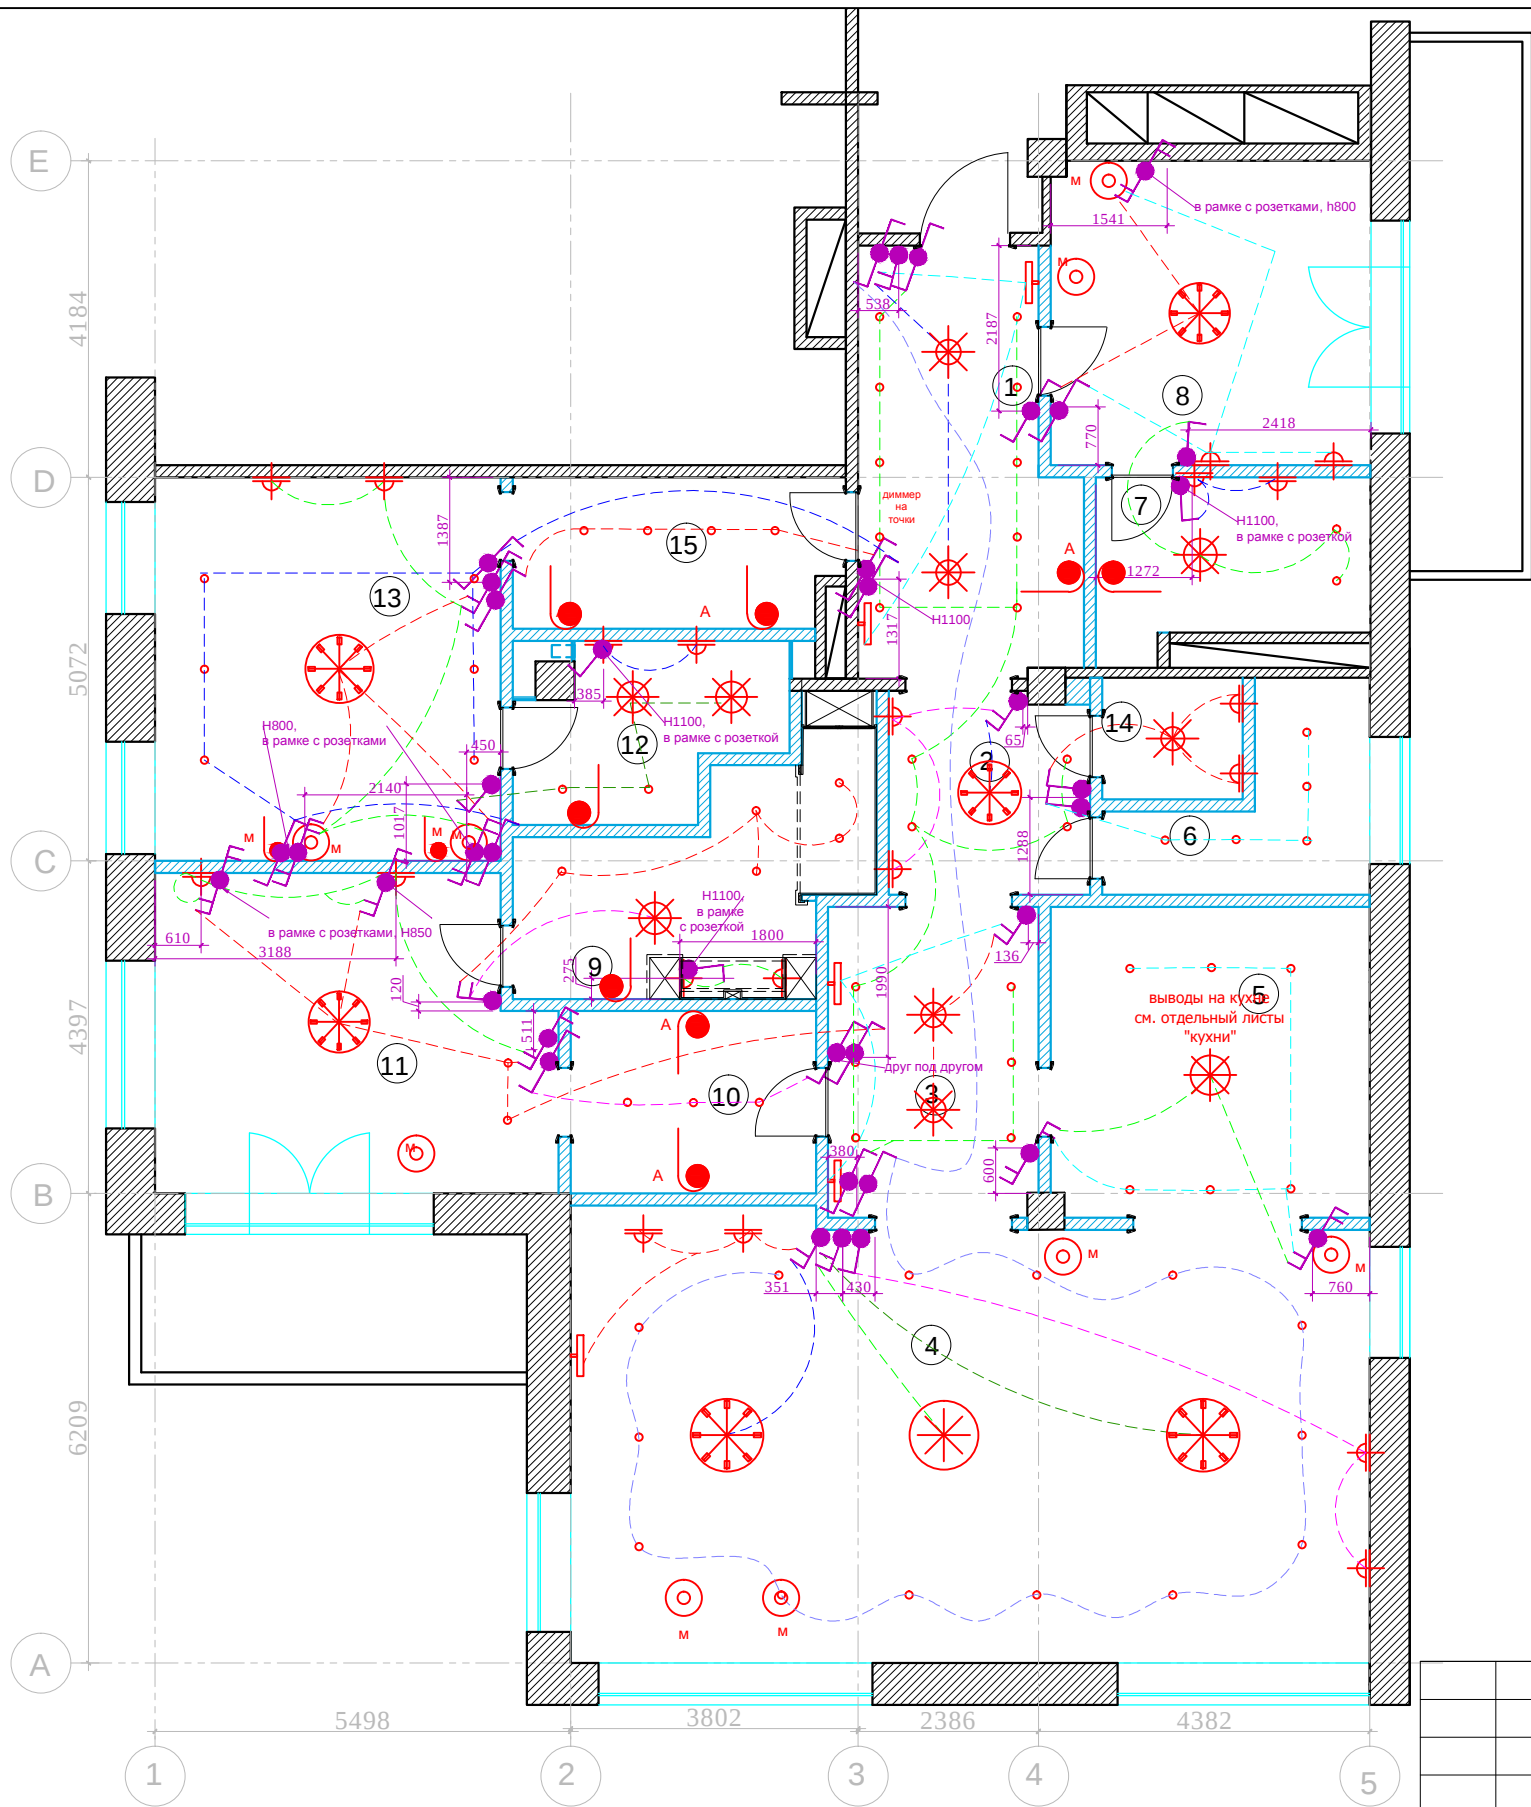

Экспликация помещений

№	Помещение	м²
1	Прихожая	15,2
2	Холл	7,0
3	Коридор	11,4
4	Гостиная-столовая	61,6
5	Кухня	17,3
6	Постирочная	6,6
7	С/У 1	7,8
8	Кабинет	17,0
9	С/У 2	12,3
10	Гардеробная №1	7,8
11	Спальня №1	21,2
12	С/У 3	7,2
13	Спальня №2	23,2
14	С/У 4	3,0
15	Гардеробная №2	8,5

Итого: 227,1

- люстра
- светильник потолочный/подвесной
- точечный светильник
- подсветка картины
- вывод электрический
- бра
- лампа настольная/ торшер
- М - местного включения
- А - автоматическое включения

Условные обозначения

Выключатель 1 -х клавишный .
Выключатель 2-х клавишный .
Выключатель с несколько мест (перекрестный) 1-х клавишный .
Выключатель с несколько мест (перекрестный) 2-х клавишный .

*Все выключатели монтировать на h=+0.900 от УЧП, кроме специально указанных

М 1:100

АИ

Заказчик: Частное лицо

г. Москва Подсосенский пер.д.3 стр. 3 кв. (15)

Квартира

План расстановки выключателей, совмещенный с группами освещения

Стадия

РП


Лист

Листов

ООО "Чарльз Камерон"

Согласовано:

Изм. №подл. Подпись и дата Взам. инв. №

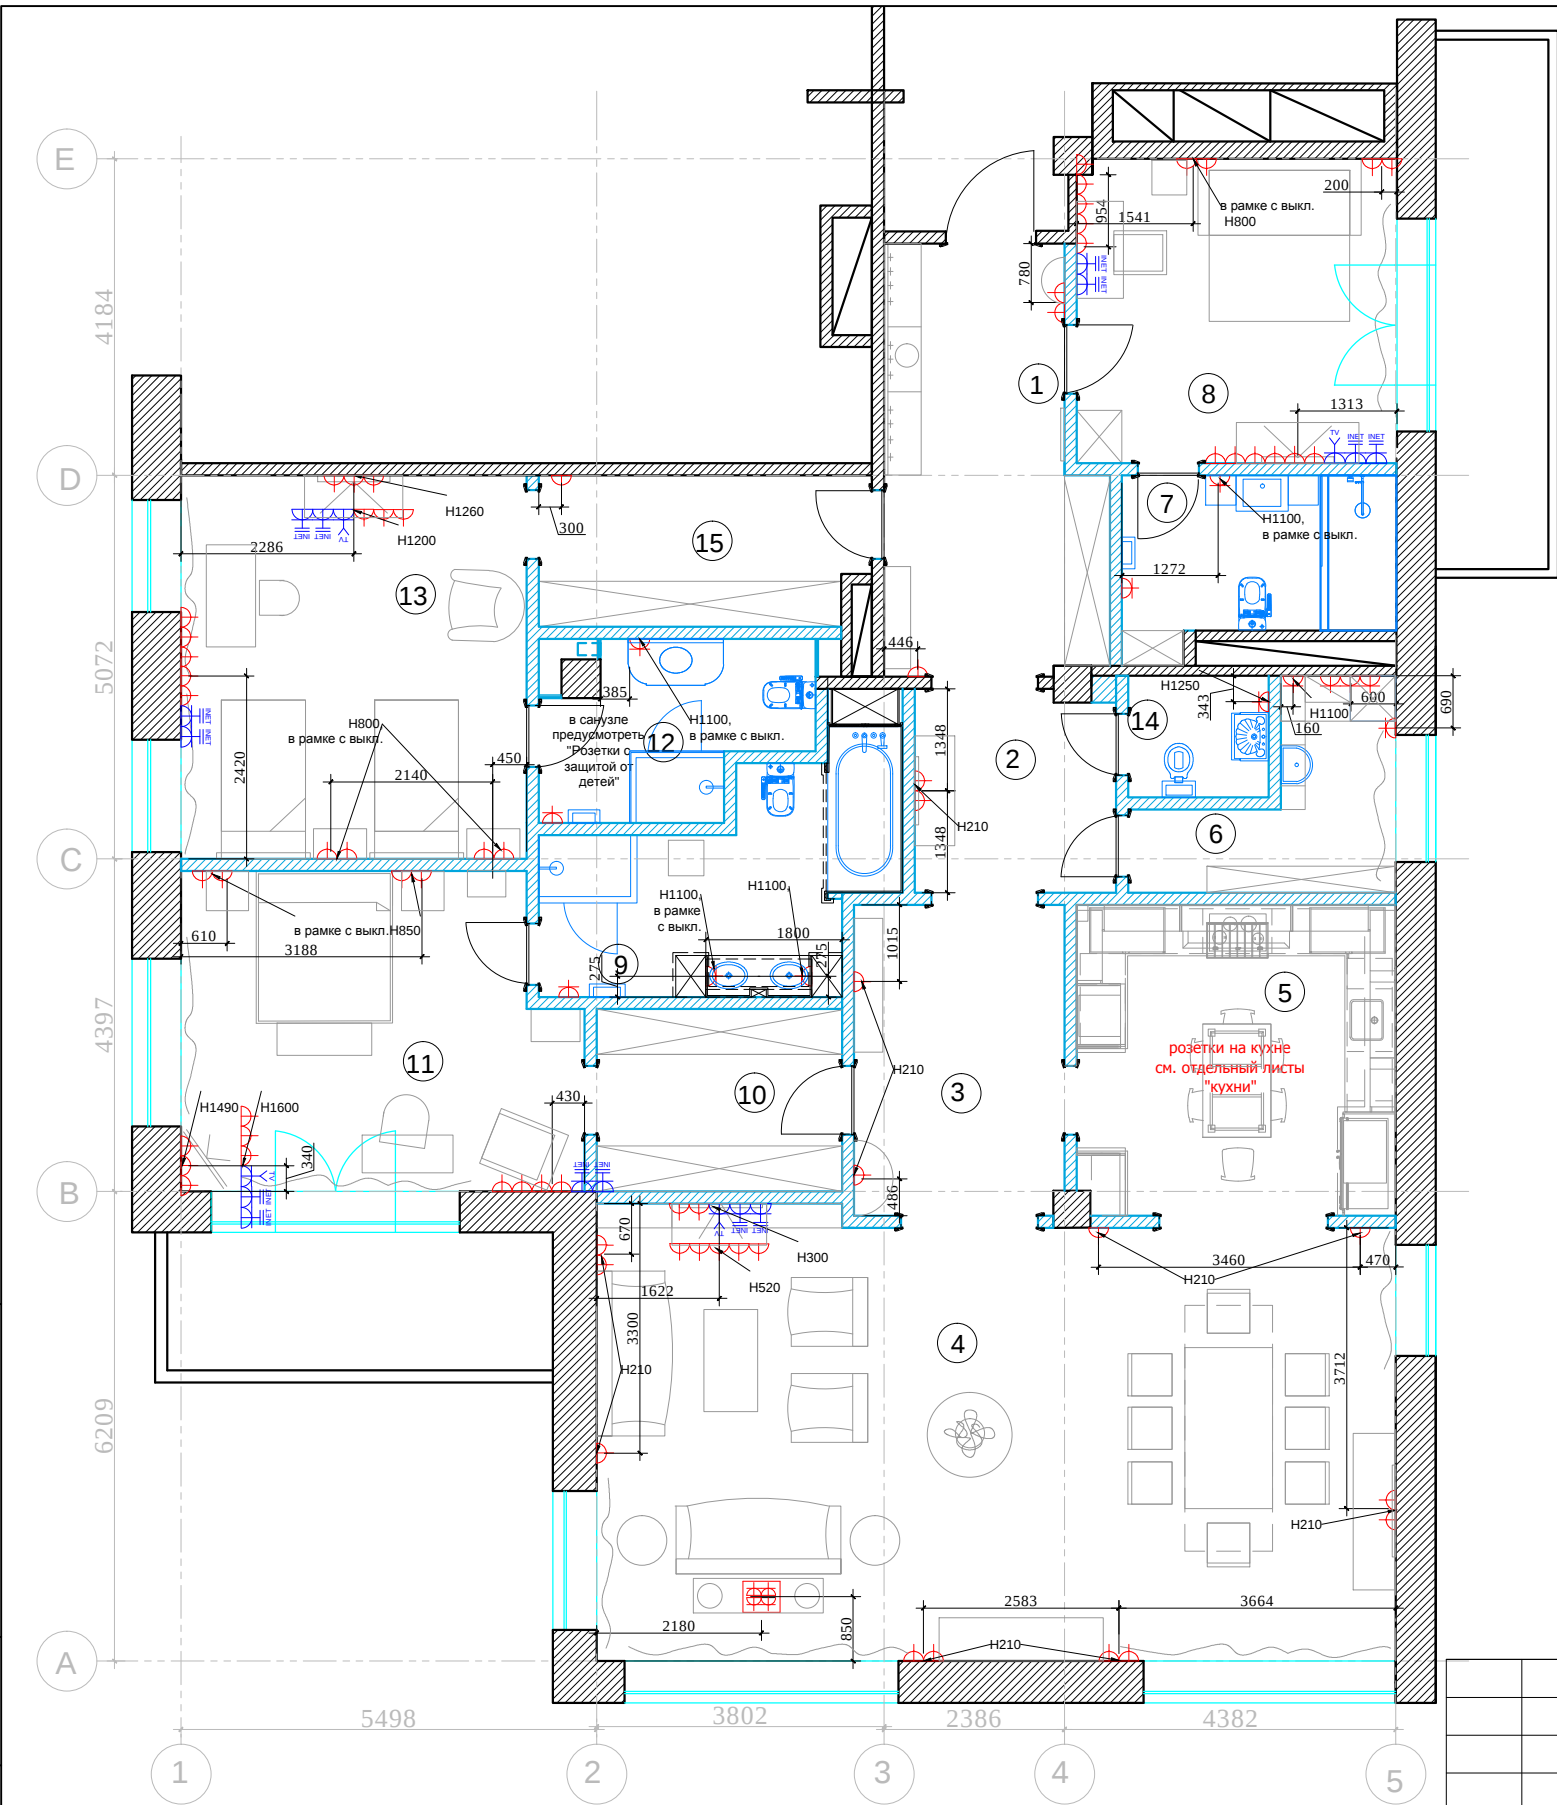

Экспликация помещений

№	Помещение	м²
1	Прихожая	15,2
2	Холл	7,0
3	Коридор	11,4
4	Гостиная-столовая	61,6
5	Кухня	17,3
6	Постирочная	6,6
7	С/У 1	7,8
8	Кабинет	17,0
9	С/У 2	12,3
10	Гардеробная №1	7,8
11	Спальня №1	21,2
12	С/У 3	7,2
13	Спальня №2	23,2
14	С/У 4	3,0
15	Гардеробная №2	8,5

Итого: 227,1

УСЛОВНЫЕ ОБОЗНАЧЕНИЯ

Обозначение	Наименование
	СИЛОВАЯ РОЗЕТКА
	СИЛОВАЯ РОЗЕТКА, ВЛАГОЗАЩЕЩЕННАЯ
	ТЕЛЕФОННАЯ РОЗЕТКА
	ТЕЛЕВИЗИОННАЯ РОЗЕТКА
	ИНТЕРНЕТ РОЗЕТКА
	ЭЛЕКТРОУКЛ ВСТРОЕННЫЙ НА 4 РОЗЕТКИ

*Все розетки монтировать на h=+0.250 от УЧП, кроме специально указанных

М 1:100

АИ

Заказчик: Частное лицо

г. Москва Подсосенский пер.д.3 стр. 3 кв. (15)


Квартира

План привязки розеток

Стадия	Лист	Листов
РП		

ООО "Чарльз Камерон"

Согласовано:			
Инт.№подл.	Подпись и дата	Взам. инв.№	

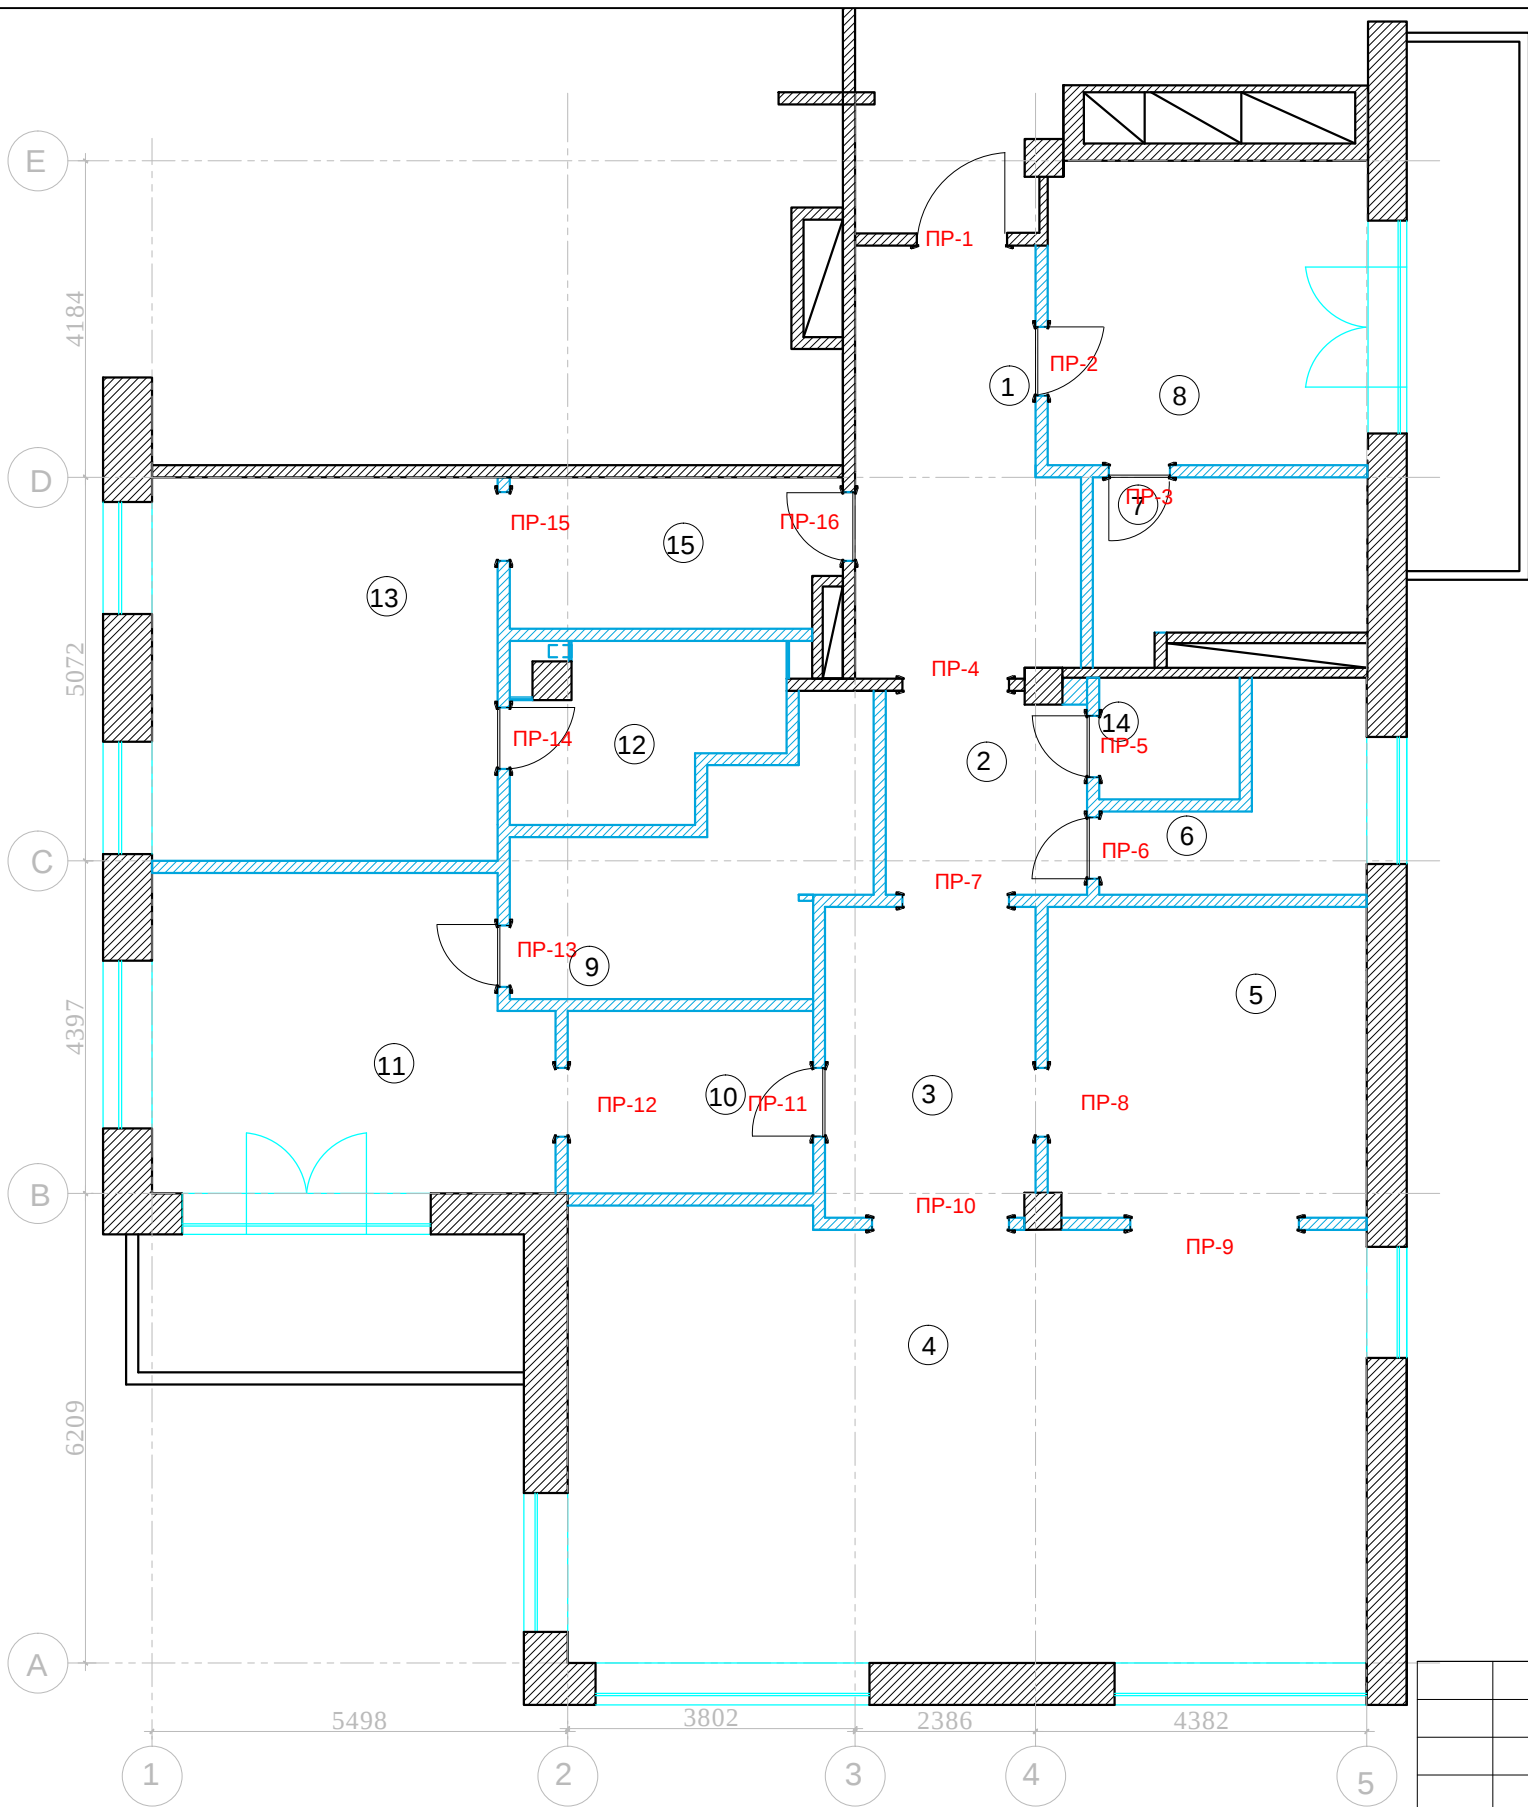


Экспликация помещений

№	Помещение	м²
1	Прихожая	15,2
2	Холл	7,0
3	Коридор	11,4
4	Гостиная-столовая	61,6
5	Кухня	17,3
6	Постирочная	6,6
7	С/У 1	7,8
8	Кабинет	17,0
9	С/У 2	12,3
10	Гардеробная №1	7,8
11	Спальня №1	21,2
12	С/У 3	7,2
13	Спальня №2	23,2
14	С/У 4	3,0
15	Гардеробная №2	8,5


Итого: 227,1

Спецификация заполнения проемов					
№	Марка проема	Портал /Дверь	Ширина проема (мм)	Высота проема от учП (мм)	Толщина стены (мм)
1	ПР-1	Д	1193	2027	-
2	ПР-2	Д	910	2200	160
3	ПР-3	Д	810	2200	160
4	ПР-4	ПЛ	1410	2300	160
5	ПР-5	Д	810	2200	160
6	ПР-6	Д	810	2200	160
7	ПР-7	ПЛ	1410	2300	160
8	ПР-8	ПЛ	910	2200	160
9	ПР-9	ПЛ	2229	2300	160
10	ПР-10	ПЛ	1810	2300	160
11	ПР-11	Д	910	2200	160
12	ПР-12	ПЛ	910	2200	160
13	ПР-13	Д	810	2200	160
14	ПР-14	Д	810	2200	160
15	ПР-15	ПЛ	910	2200	160
16	ПР-16	Д	910	2200	160

Вид портала

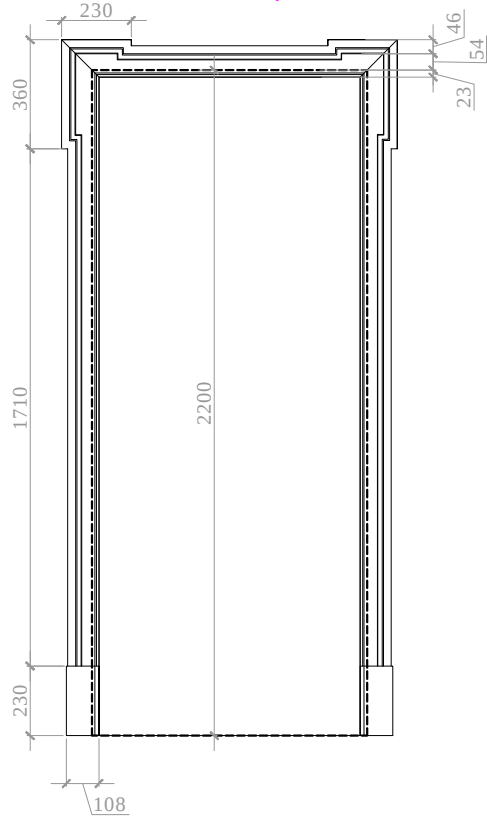

Вид Двери



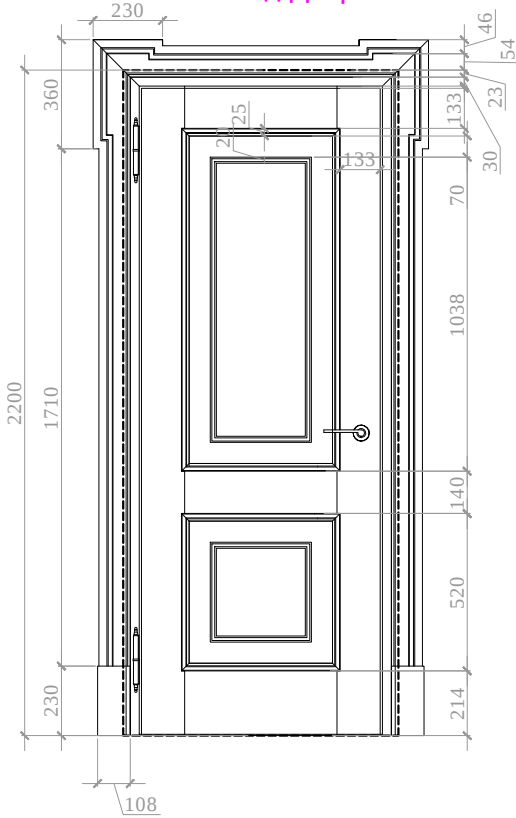


Ширину и высоту дверей и порталов см. спецификацию заполнения проемов. Перед производством произвести замеры по месту.

М 1:100

Заказчик: Частное лицо						АИ		
						г. Москва Подсосенский пер.д.3 стр. 3 кв. (15)		
Изм.	Кол. уч	Лист	№ док	Дата	Подп.	Квартира	Стадия	Лист
Рук.проекта	Кушнарева О.В						РП	Листов
Архитектор	Чапланова П.О							
Дизайнер	Чапланова П.О							
Менеджер	Байдакова Н.Н					План заполнения дверных проемов	ООО "Чарльз Камерон"	

Согласовано:			
		Взам. инв. №	
		Подпись и дата	
Инв. №подл.			

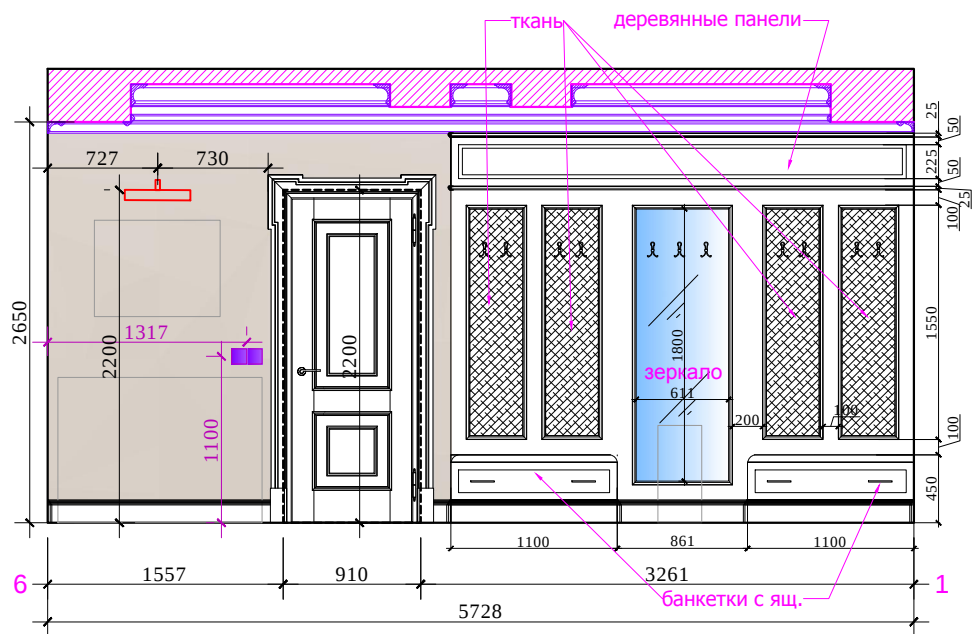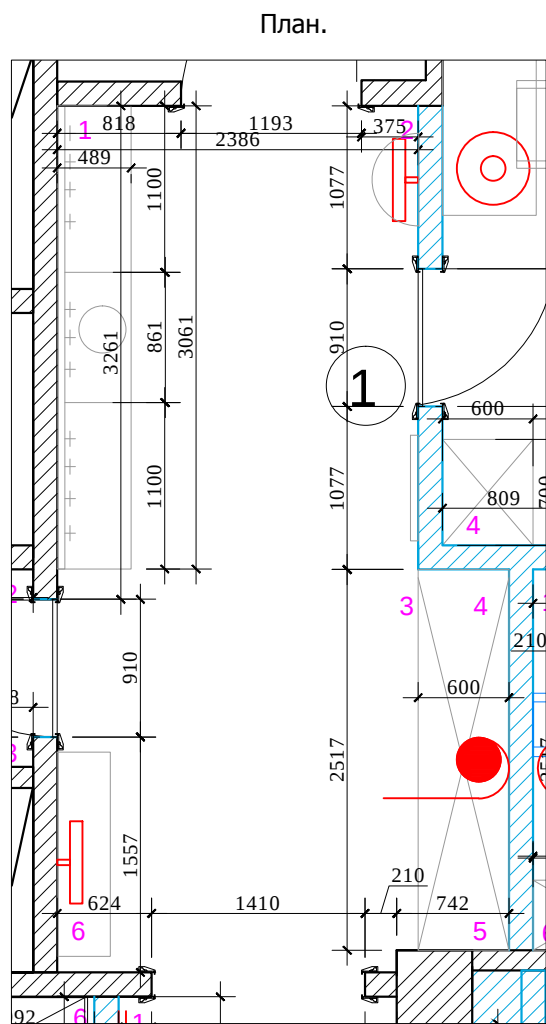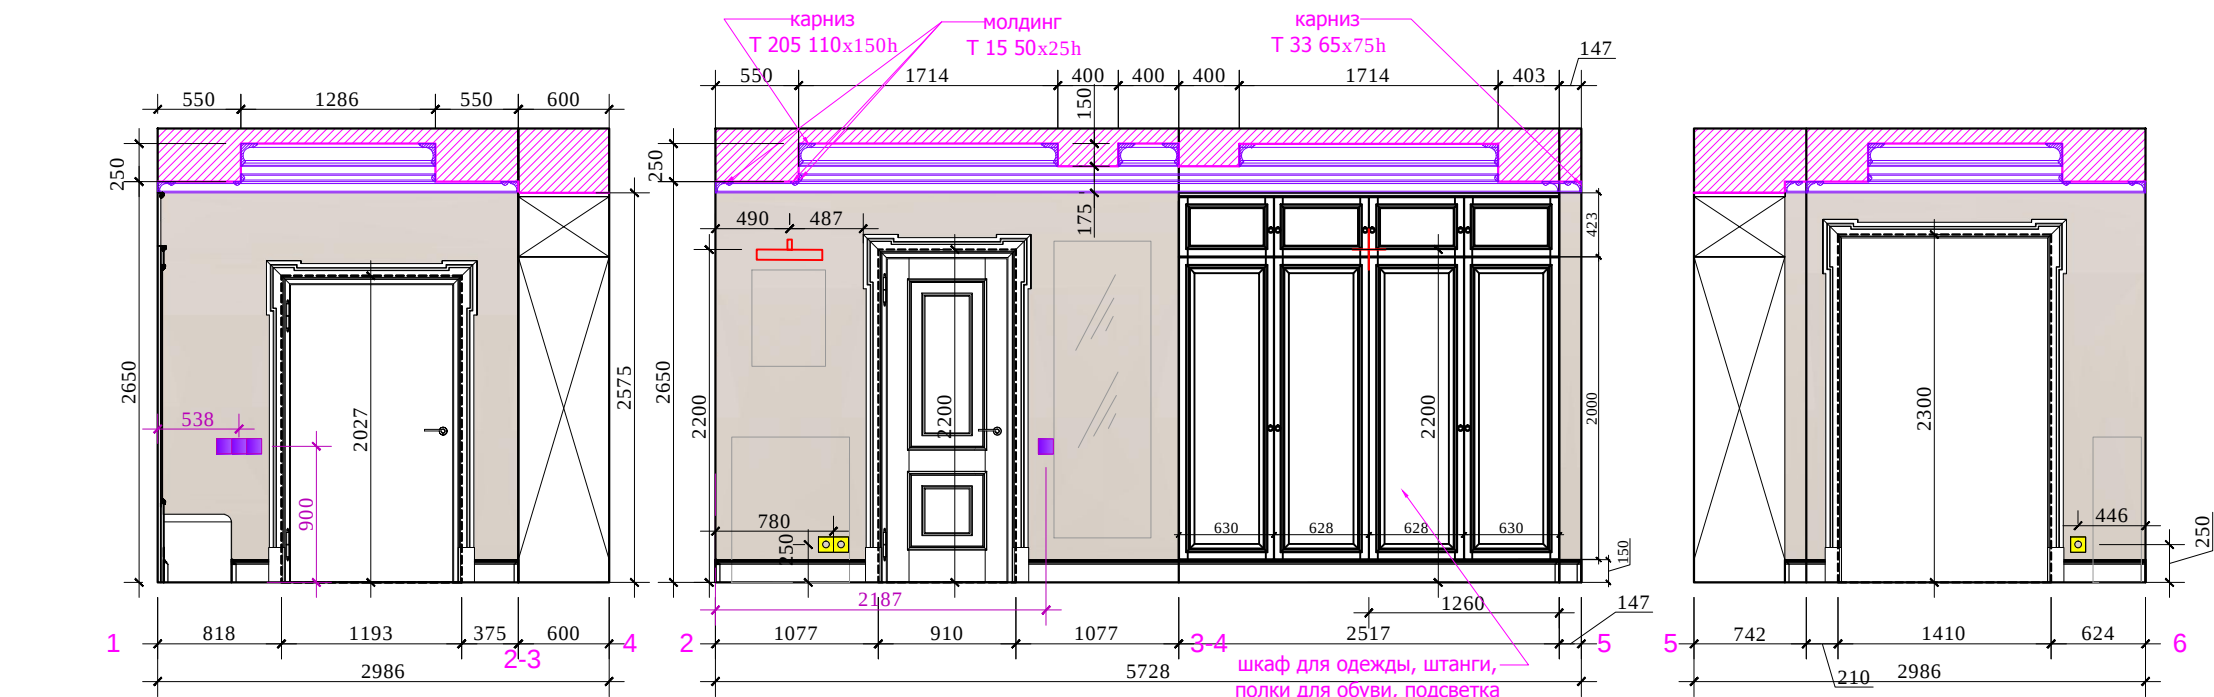

Условные обозначения:




М 1:50

АИ

						Заказчик: Частное лицо				АИ	
						г. Москва Подсосенский пер.д.3 стр. 3 кв. (15)					
Изм.	Кол. уч	Лист	№ док	Дата	Подп.						
						Квартира		Стадия	Лист	Листов	
Рук.проекта	Кушнарева О.В				РП						
Архитектор	Чапланова П.О					План. Развертки прихожей № 1		ООО "Чарльз Камерон"			
Дизайнер	Чапланова П.О										
Менеджер	Байдакова Н.Н										


Согласовано:		
Инт.№подл.	Подпись и дата	Взам. инв.№

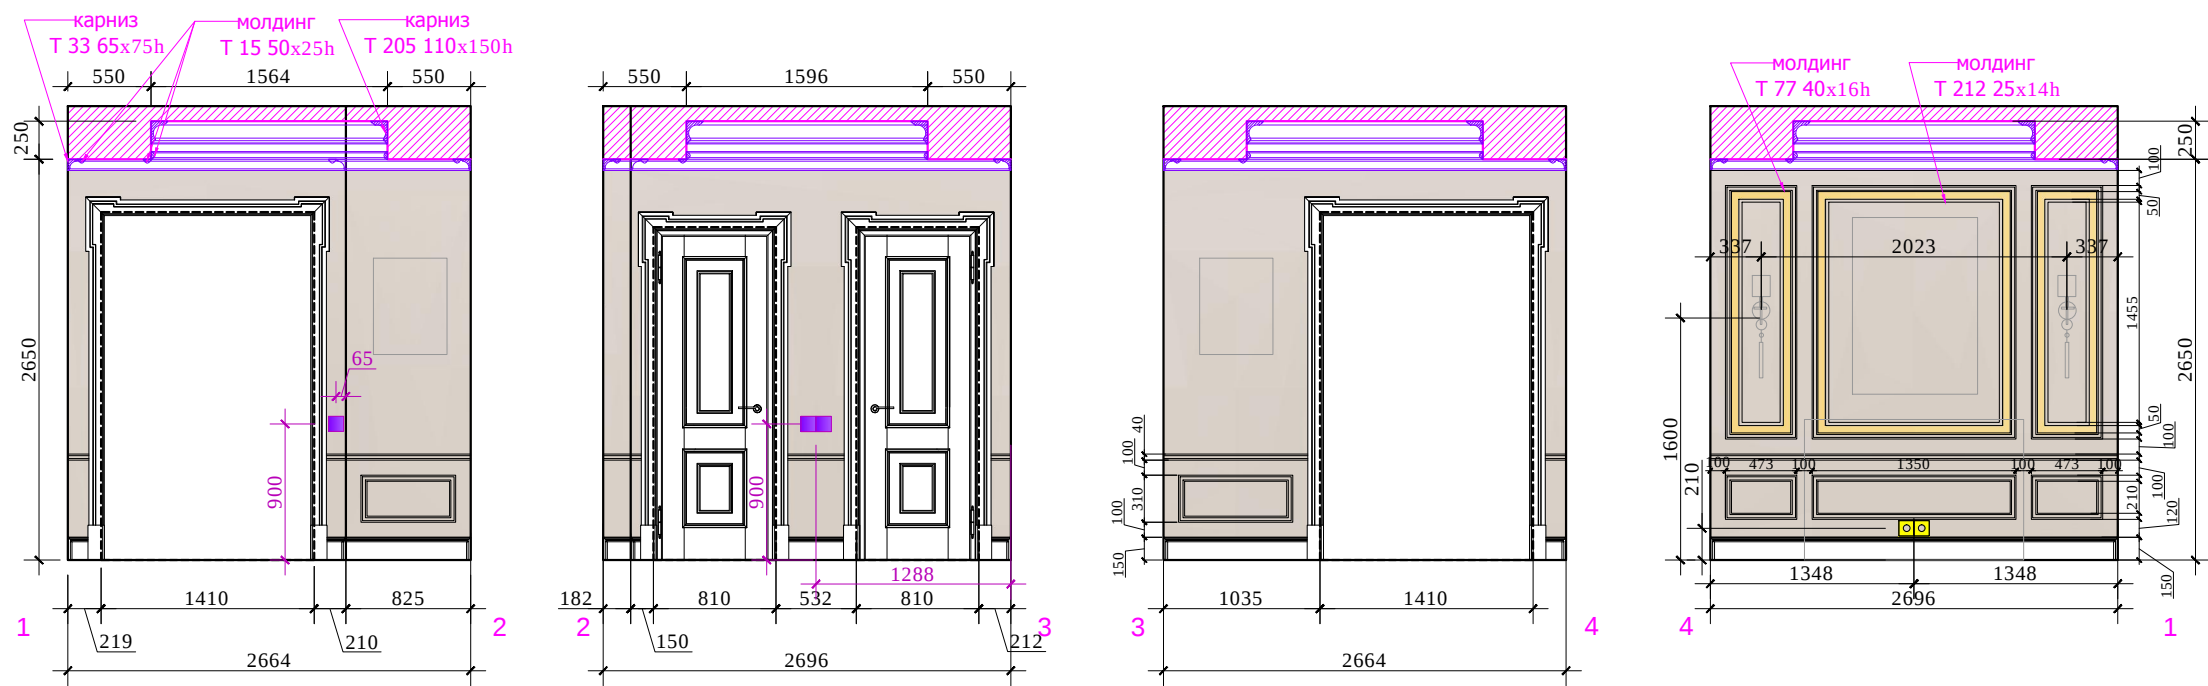

Условные обозначения:

- покрашка. Тип 1
- покрашка. Тип 2



Молдинг на стены

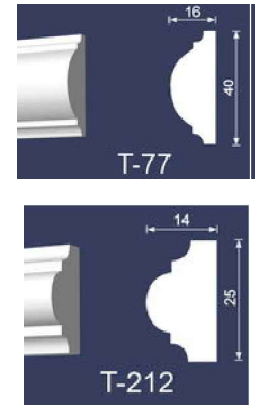


М 1:50
АИ

Заказчик: Частное лицо					
г. Москва Подсосенский пер.д.3 стр. 3 кв. (15)					
Изм.	Кол. уч	Лист	№ док	Дата	Подп.
Рук.проекта	Кушнарева О.В				
Архитектор	Чапланова П.О				
Дизайнер	Чапланова П.О				
Менеджер	Байдакова Н.Н				
Квартира				Стадия	Лист
План. Развертки холла № 2				РП	Листов
				ООО "Чарльз Камерон"	

Согласовано:		
Инт.№подл.	Подпись и дата	Взам. инв.№

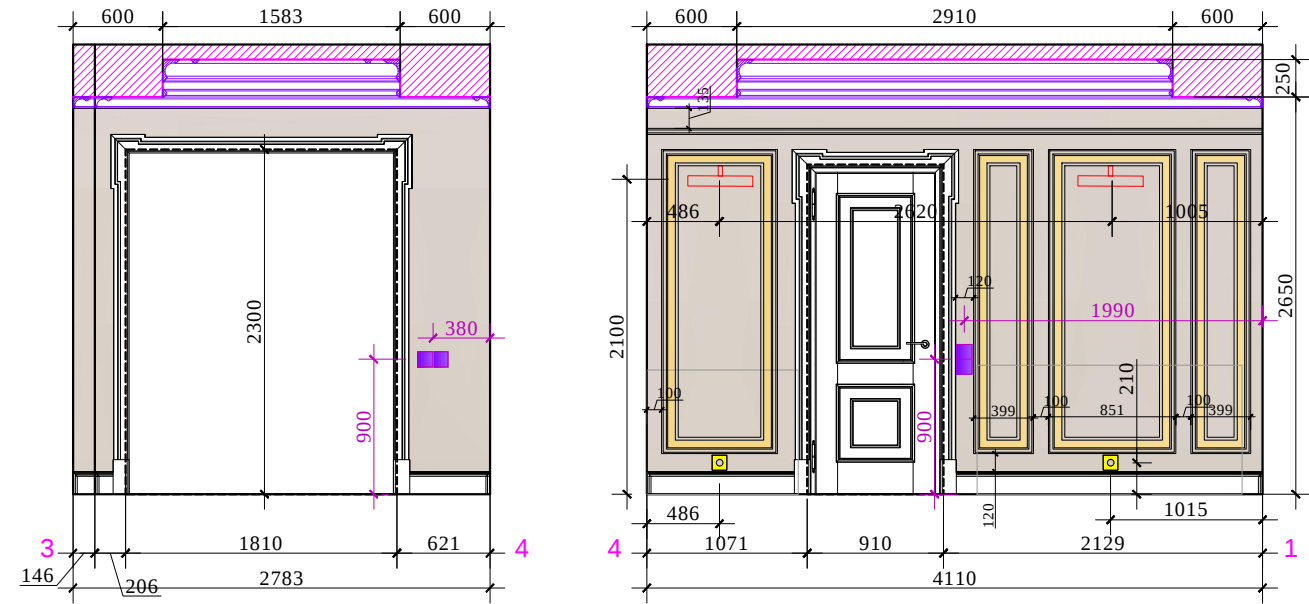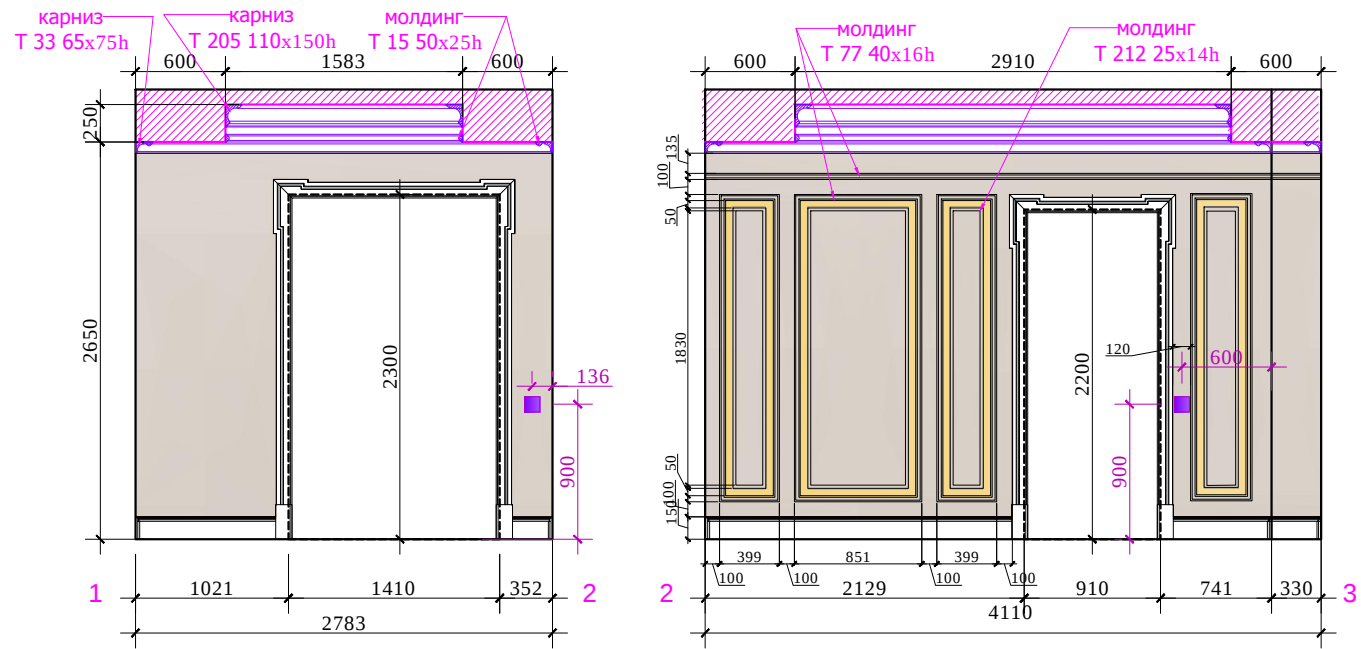


План.

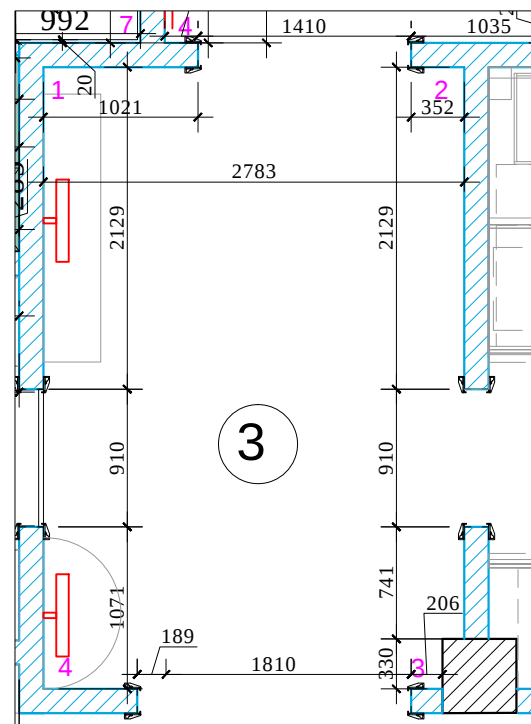

Условные обозначения:



Молдинг на стены


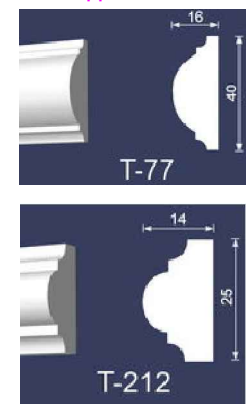


М 1:50


АИ

						Заказчик: Частное лицо			
						г. Москва Подсосенский пер.д.3 стр. 3 кв. (15)			
Изм.	Кол. уч	Лист	№ док	Дата	Подп.	Квартира	Стадия	Лист	Листов
Рук.проекта	Кушнарева О.В						РП		
Архитектор	Чапланова П.О								
Дизайнер	Чапланова П.О								
Менеджер	Байдакова Н.Н					План. Развертки коридора № 3	ООО "Чарльз Камерон"		

Согласовано:			
Инва.№подл.	Подпись и дата	Взам. инв.№	

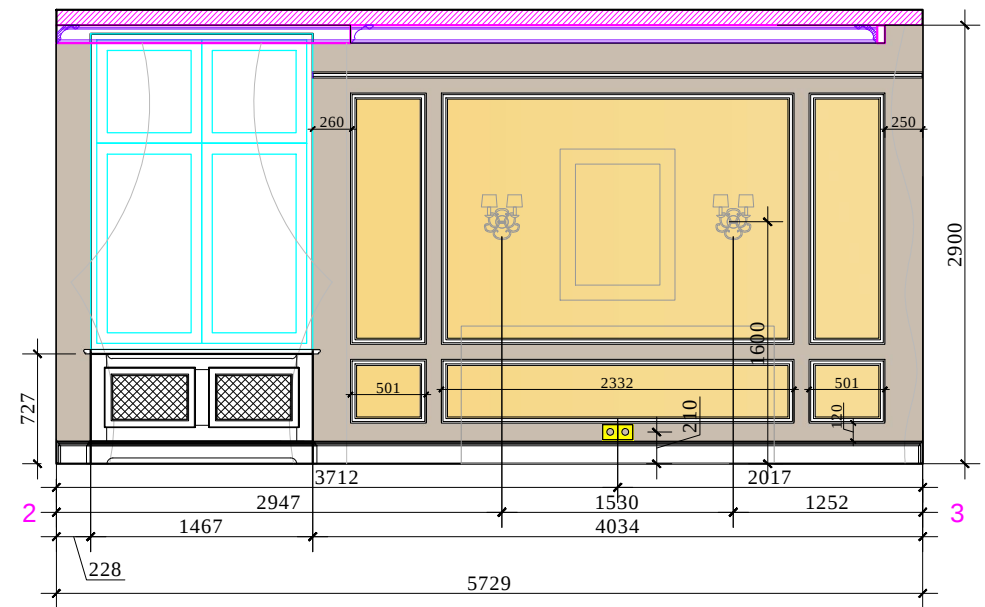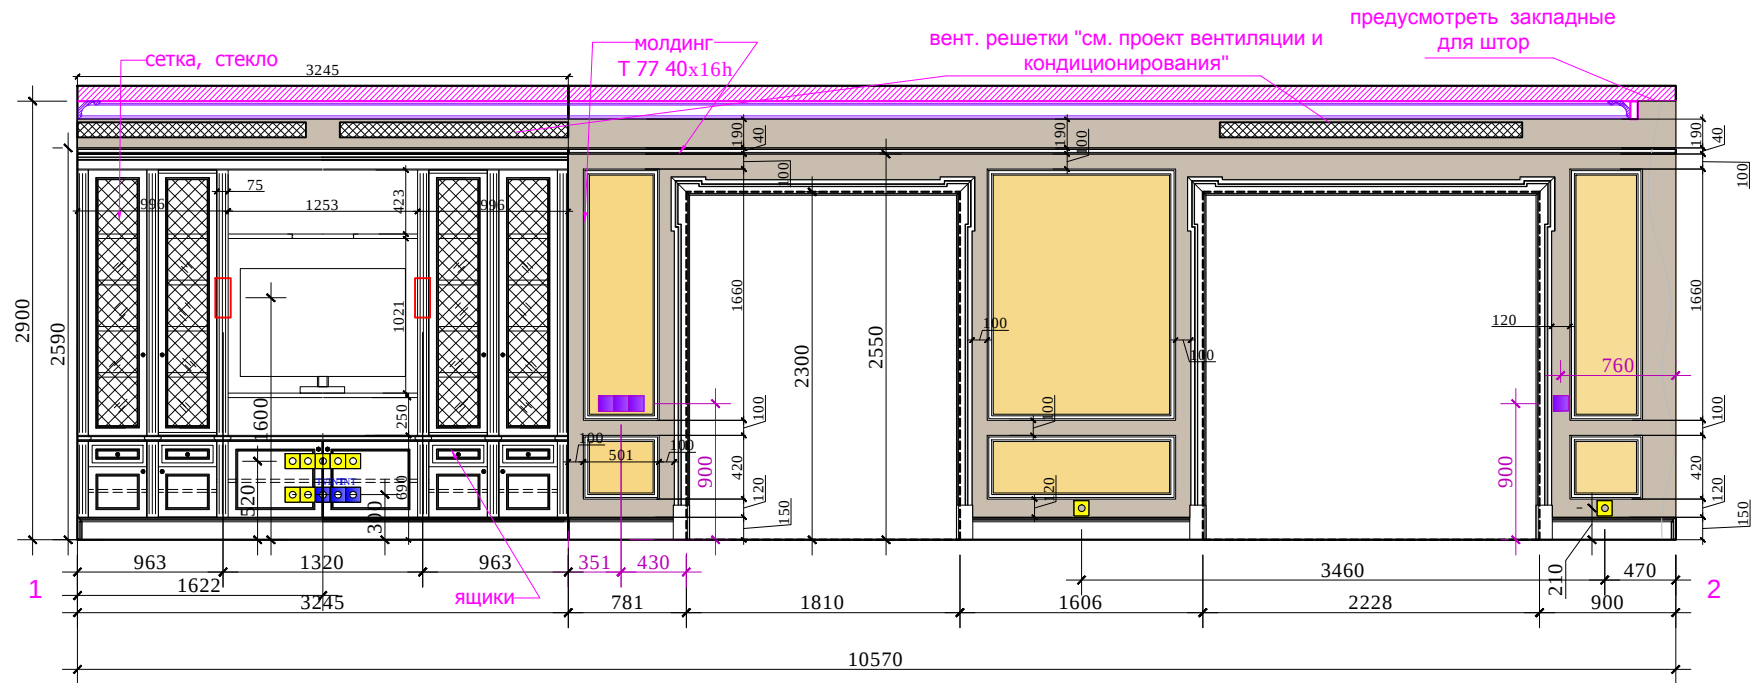

План. М 1:75

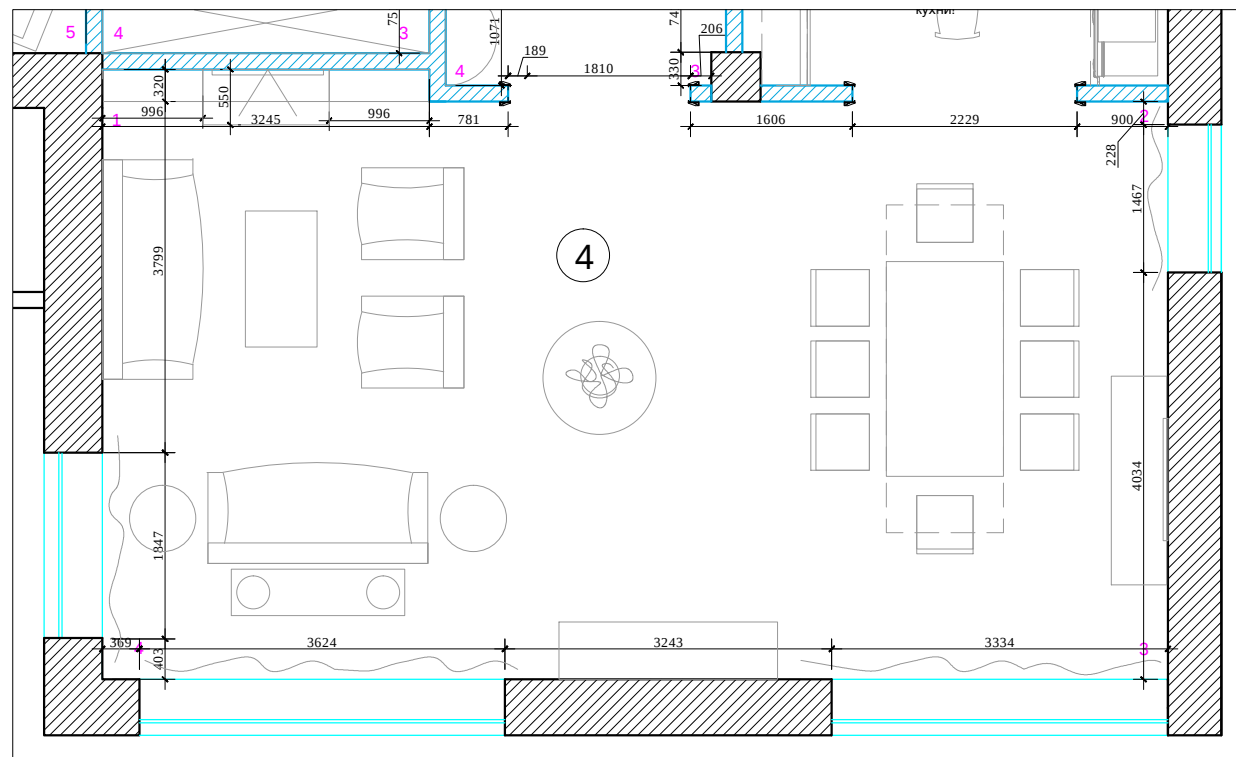

Условные обозначения:



Молдинг на стены




М 1:50



АИ

						Заказчик: Частное лицо			
						г. Москва Подсосенский пер.д.3 стр. 3 кв. (15)			
Изм.	Кол. уч	Лист	№ док	Дата	Подп.	Квартира	Стадия	Лист	Листов
Рук.проекта	Кушнарева О.В						РП		
Архитектор	Чапланова П.О								
Дизайнер	Чапланова П.О								
Менеджер	Байдакова Н.Н					План. Развертки гостиной-столовой № 4. Лист 1	ООО "Чарльз Камерон"		

Согласовано:		
Инт.№подл.	Подпись и дата	Взам. инв.№

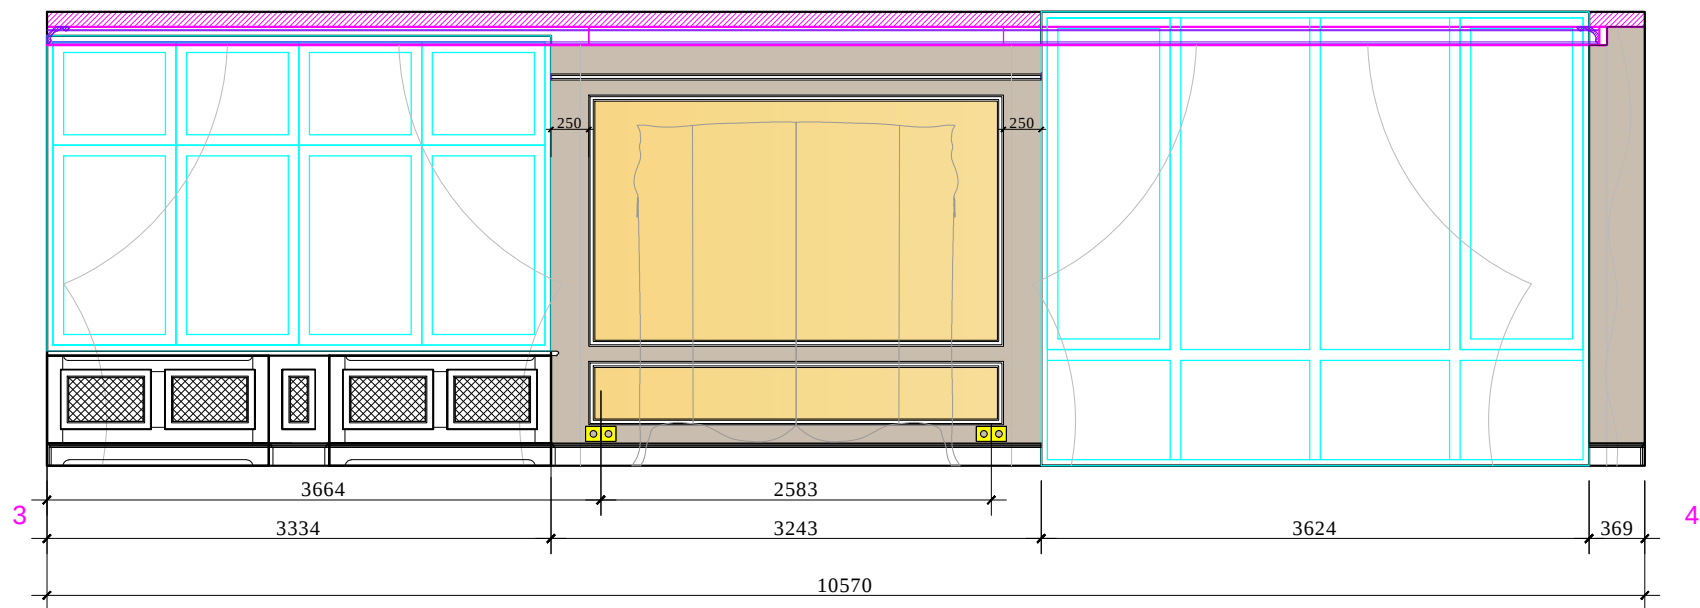


План. М 1:75

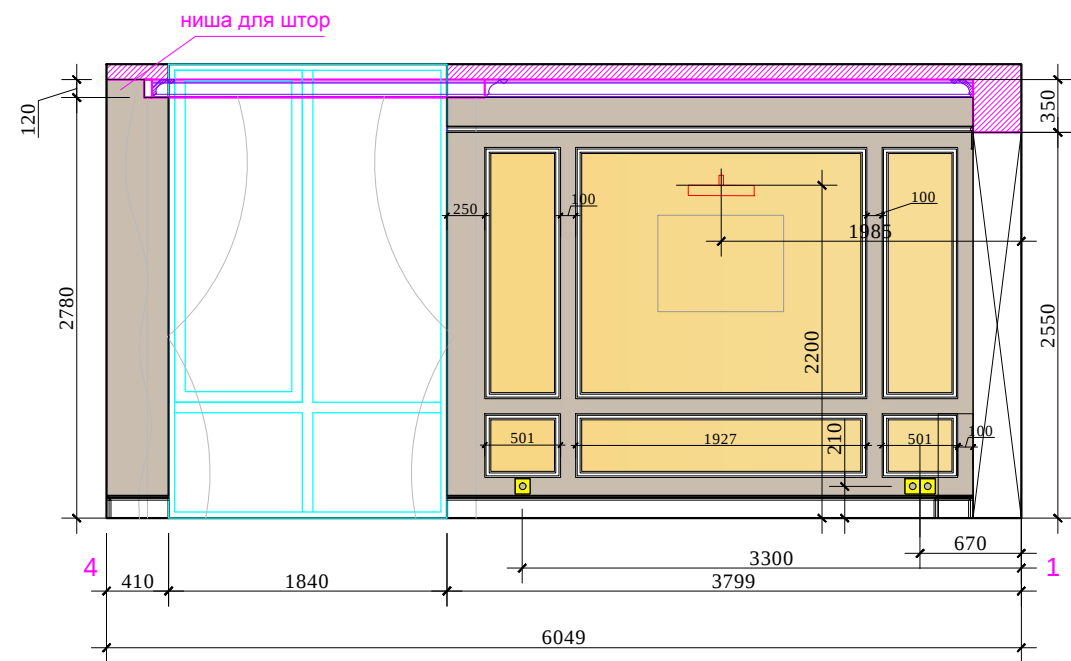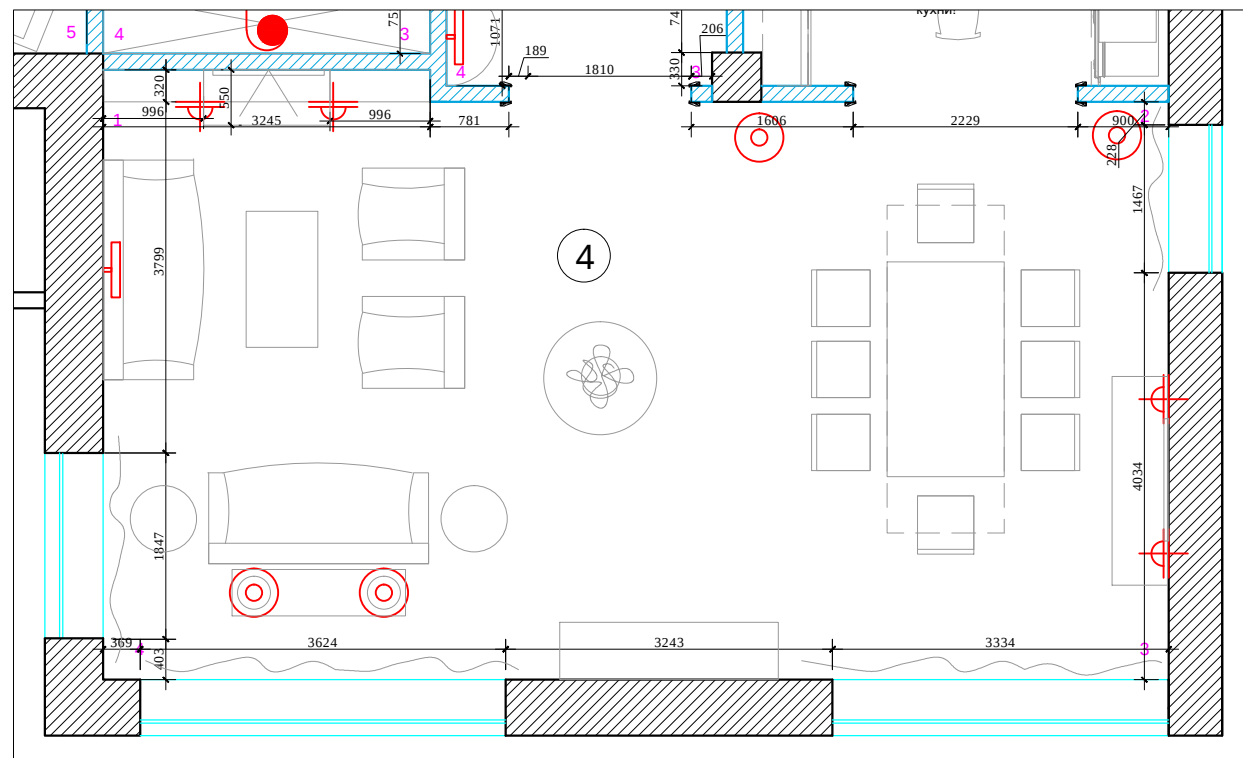


М 1:50
АИ


						Заказчик: Частное лицо				АИ	
						г. Москва Подсосенский пер.д.3 стр. 3 кв. (15)					
Изм.	Кол. уч	Лист	№ док	Дата	Подп.						
						Квартира	Стадия	Лист	Листов		
Рук.проекта	Кушнарева О.В						РП				
Архитектор	Чапланова П.О										
Дизайнер	Чапланова П.О					План. Развертки гостиной-столовой № 4.Лист 2	ООО "Чарльз Камерон"				
Менеджер	Байдакова Н.Н										

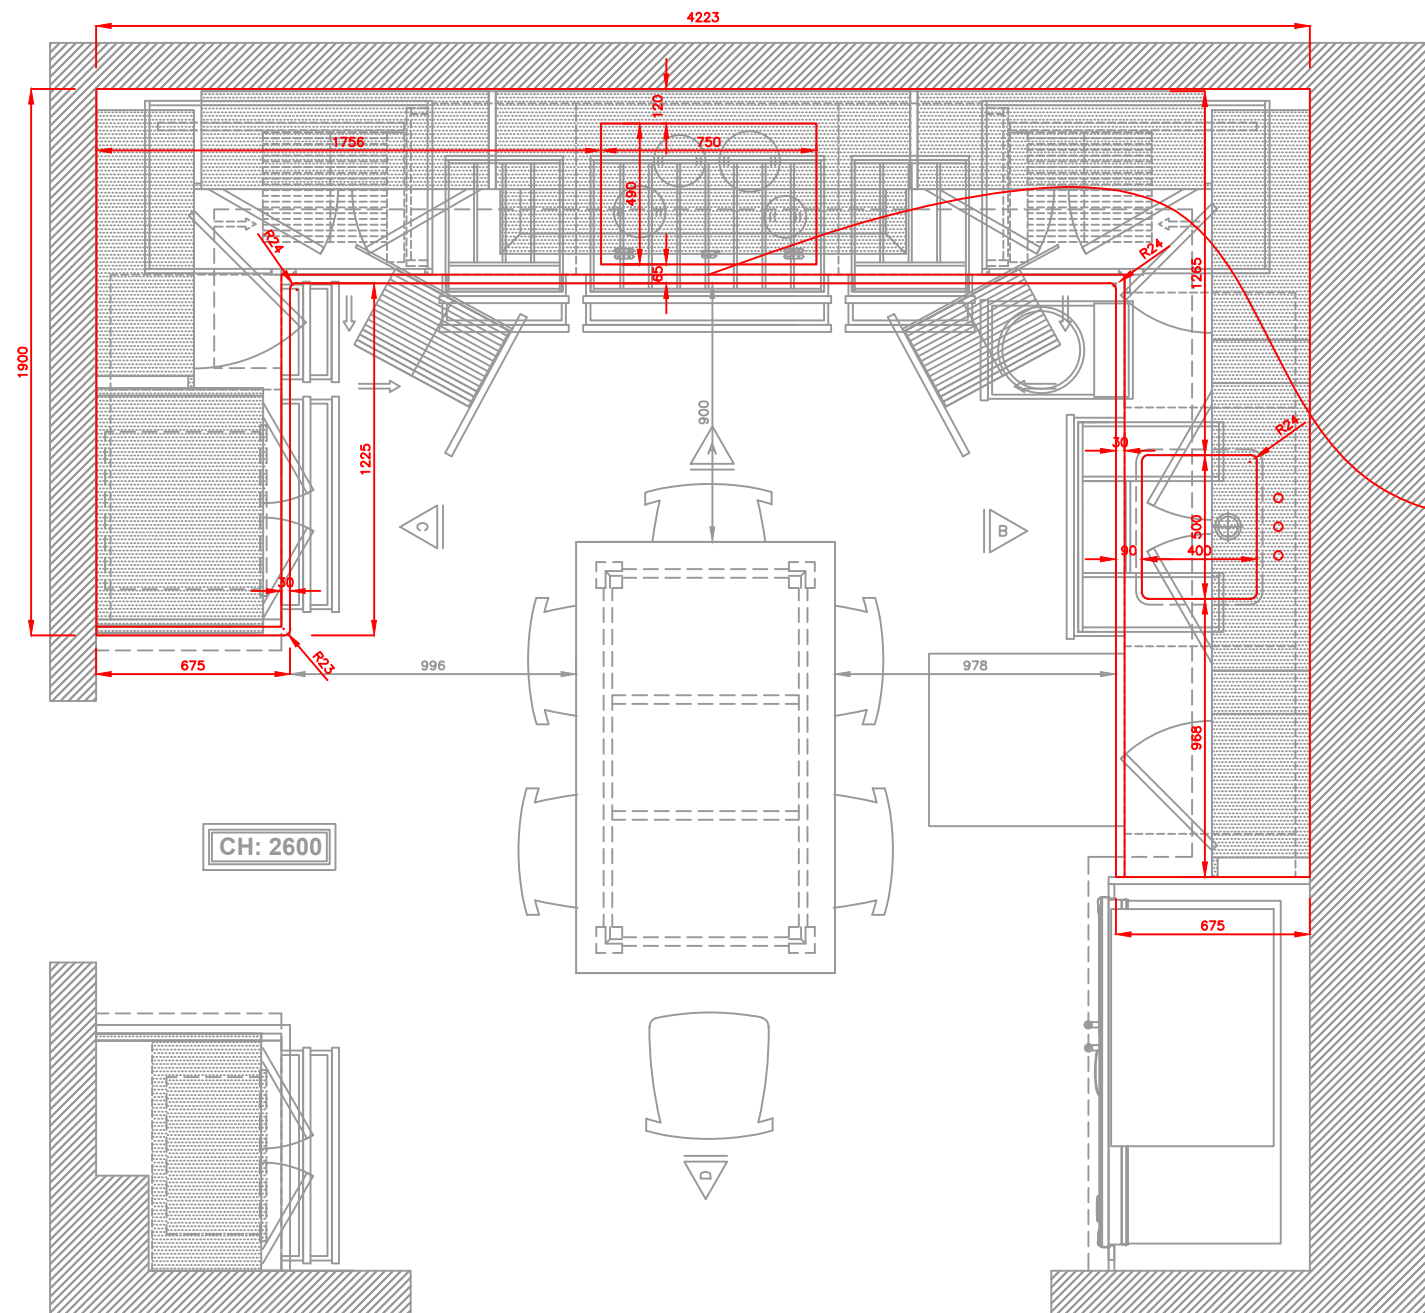

Столешница- гранит Нью Кашмир Голд

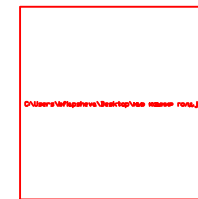

профиль F+L

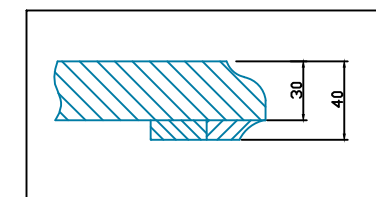

CONTRACT DRAWING ACCEPTED

DRAWING PREPARED BY.....

SIGNED.....
DATE.....

SIGNED.....
DATE.....

ALL PARTIES NAMED ON CONTRACT TO SIGN


SMALLBONE
of DEVIZES

OHP KITCHEN COLLECTION FOR POD PROJECT (IDA COMPANY)

ARTIST'S IMPRESSION, DO NOT SCALE. COPYRIGHT & DESIGN RIGHT BY SMALLBONE & CO. (DEVIZES) LTD. ("SMALLBONE") 2001. ALL RIGHTS RESERVED. NO PART OF THIS DRAWING MAY BE USED, REPRODUCED, TRANSLATED, MODIFIED, ALTERED OR DISCLOSED WITHOUT SMALLBONE'S PRIOR WRITTEN CONSENT.


JOB REF.:
COMP. REF.: POD Kitchen for IDA Company
DATE: 20-08-14



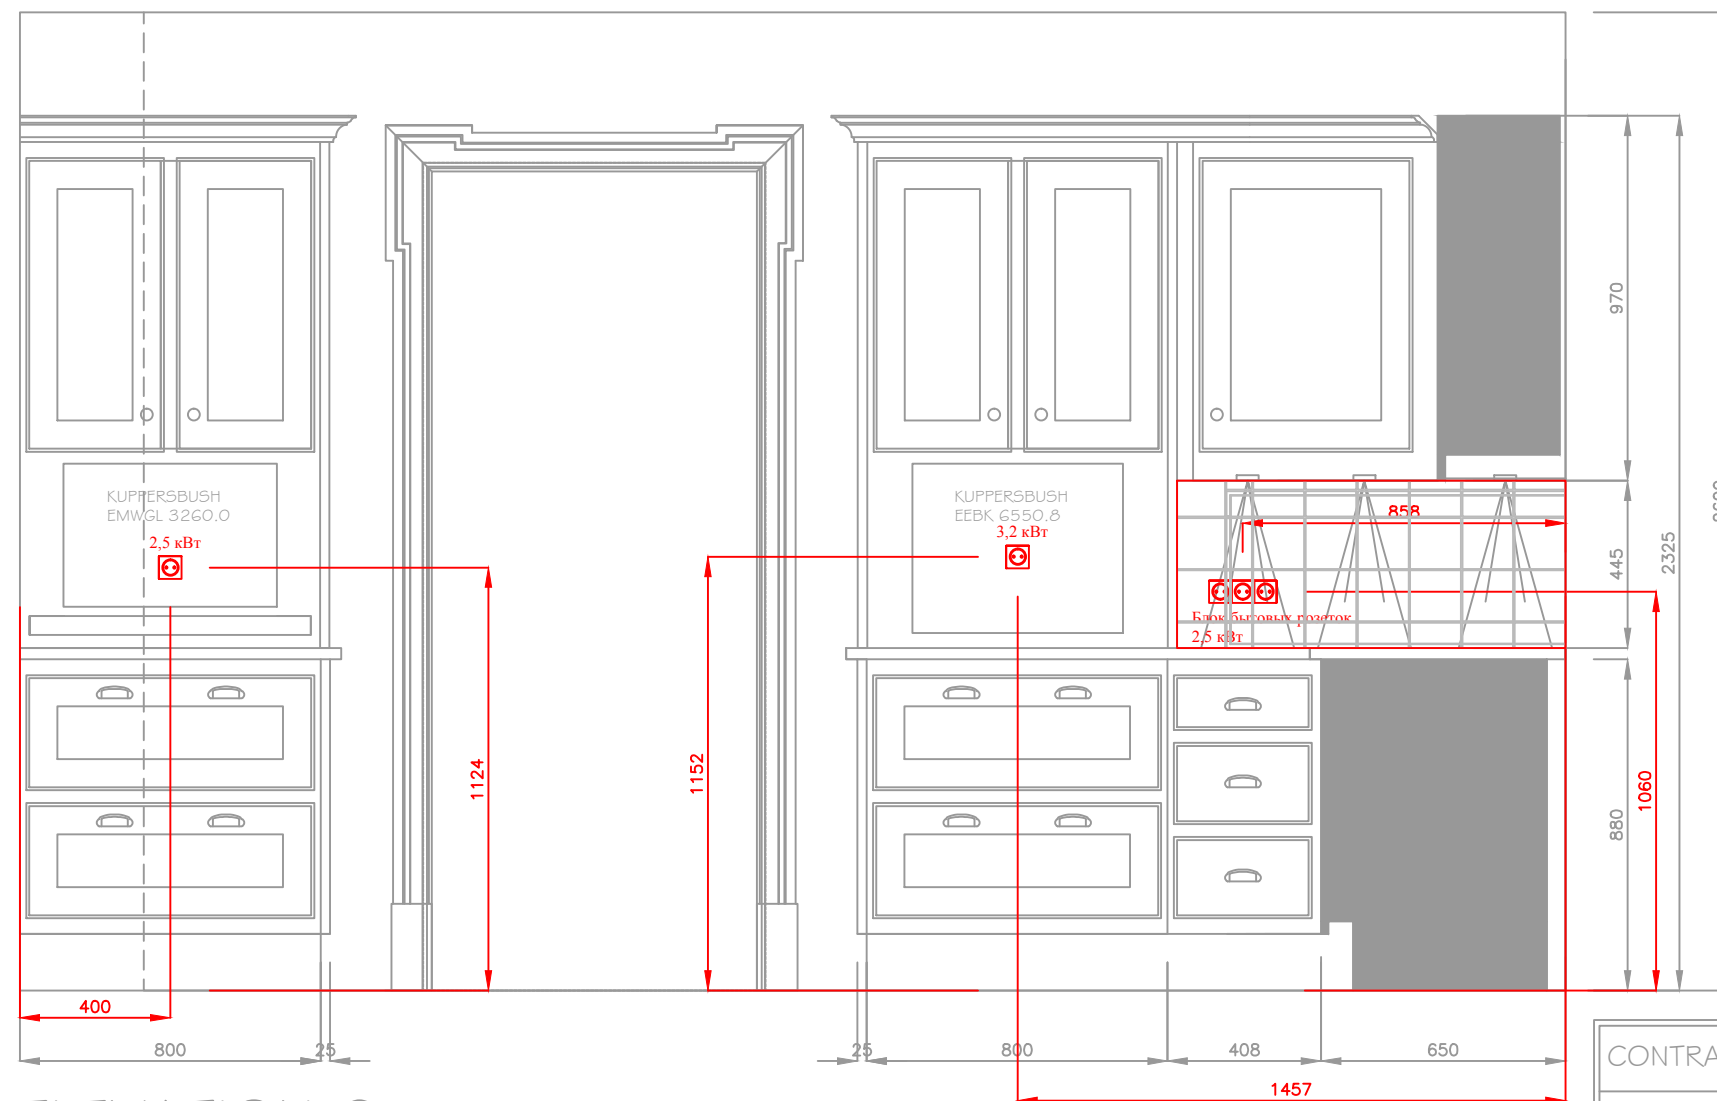

ELEVATION C

CONTRACT DRAWING ACCEPTED
DRAWING PREPARED BY.....
SIGNED.....
DATE.....
SIGNED.....
DATE.....
ALL PARTIES NAMED ON CONTRACT TO SIGN

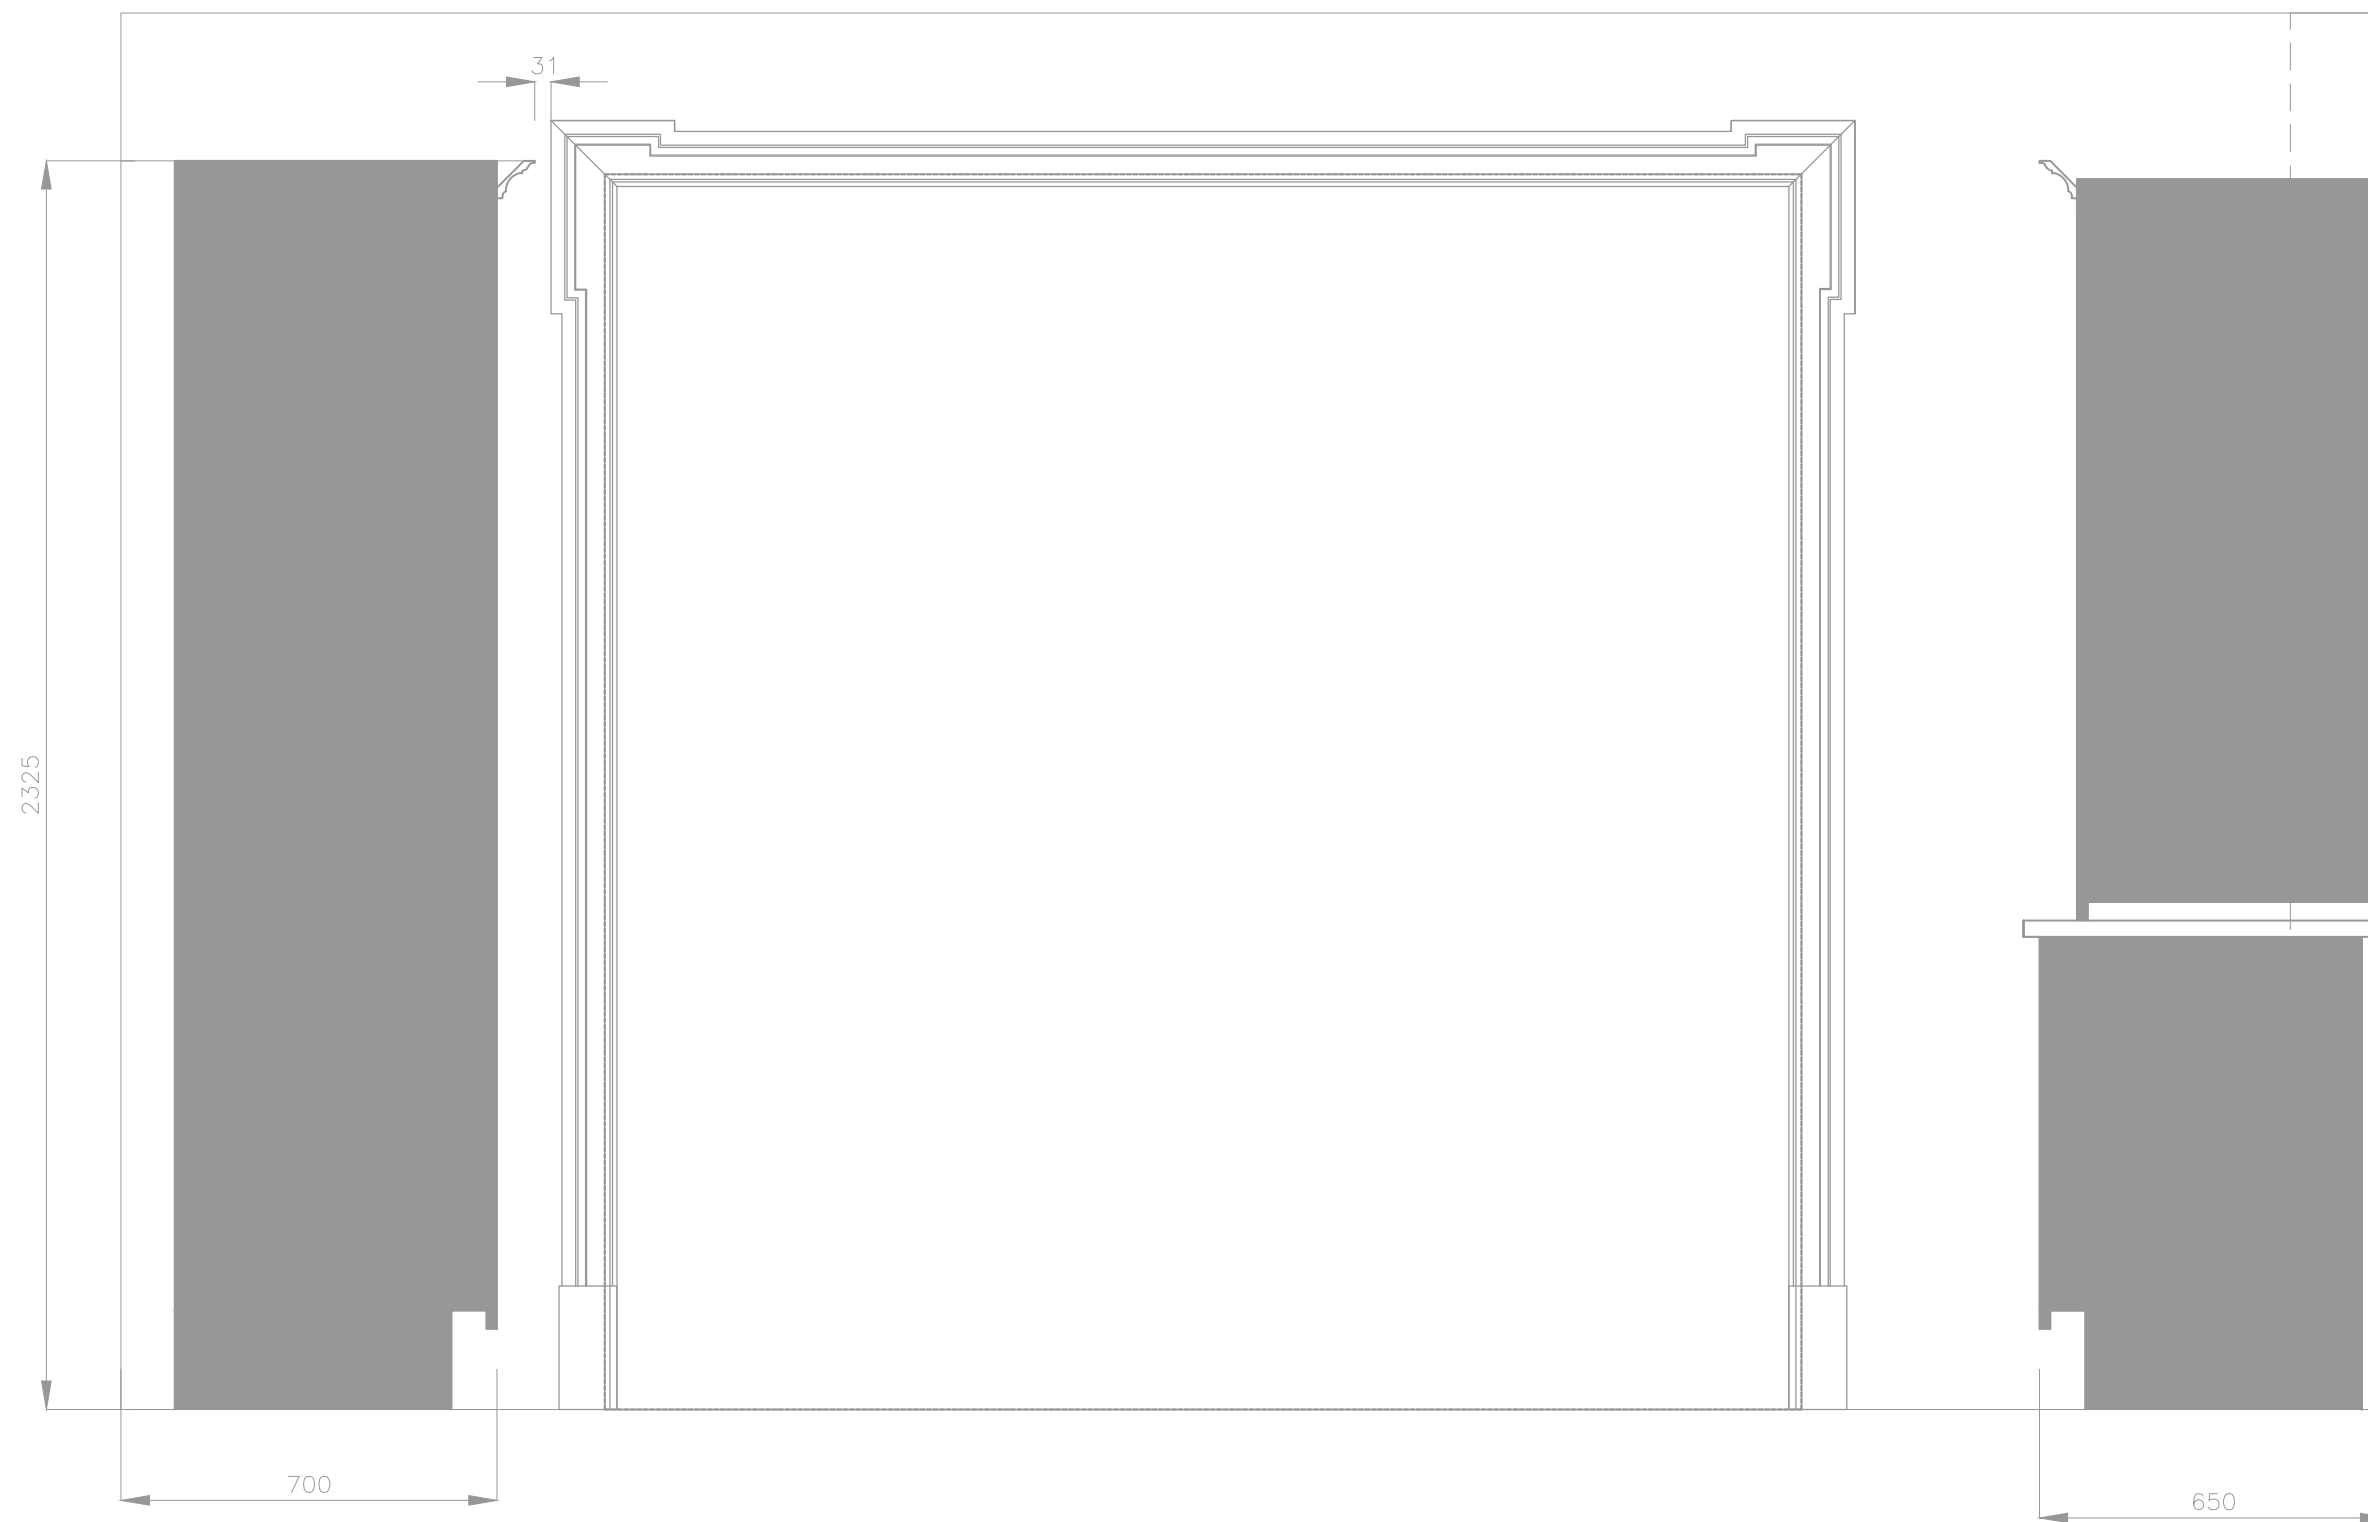

CONTRACT DRAWING ACCEPTED

DRAWING PREPARED BY.....

SIGNED.....
DATE.....

SIGNED.....
DATE.....




ALL PARTIES NAMED ON CONTRACT TO SIGN

SMALLBONE
of DEVIZES

OHP KITCHEN COLLECTION FOR POD PROJECT (IDA COMPANY)


JOB REF.:
COMP. REF.: POD Kitchen for IDA Company
DATE: 20-06-14

ARTIST'S IMPRESSION, DO NOT SCALE. COPYRIGHT & DESIGN RIGHT BY SMALLBONE & CO. (DEVIZES) LTD. ('SMALLBONE') 2001. ALL RIGHTS RESERVED. NO PART OF THIS DRAWING MAY BE USED, REPRODUCED, TRANSLATED, MODIFIED, ALTERED OR DISCLOSED WITHOUT SMALLBONE'S PRIOR WRITTEN CONSENT.

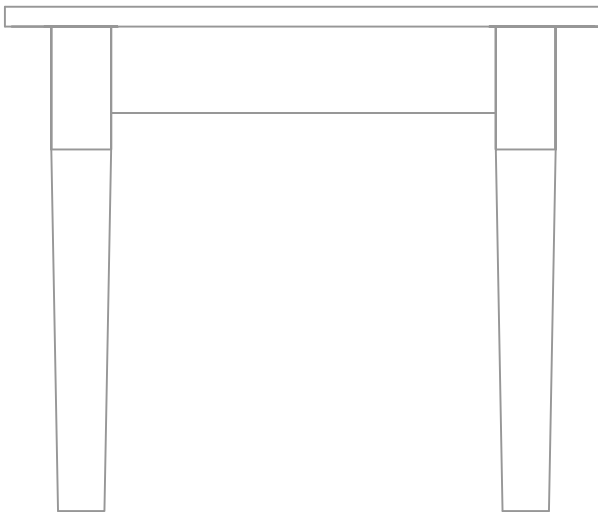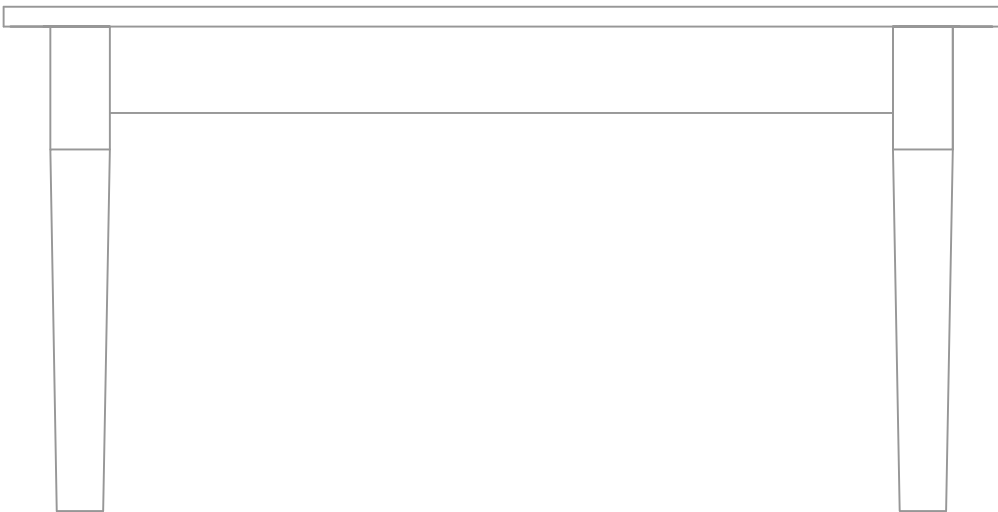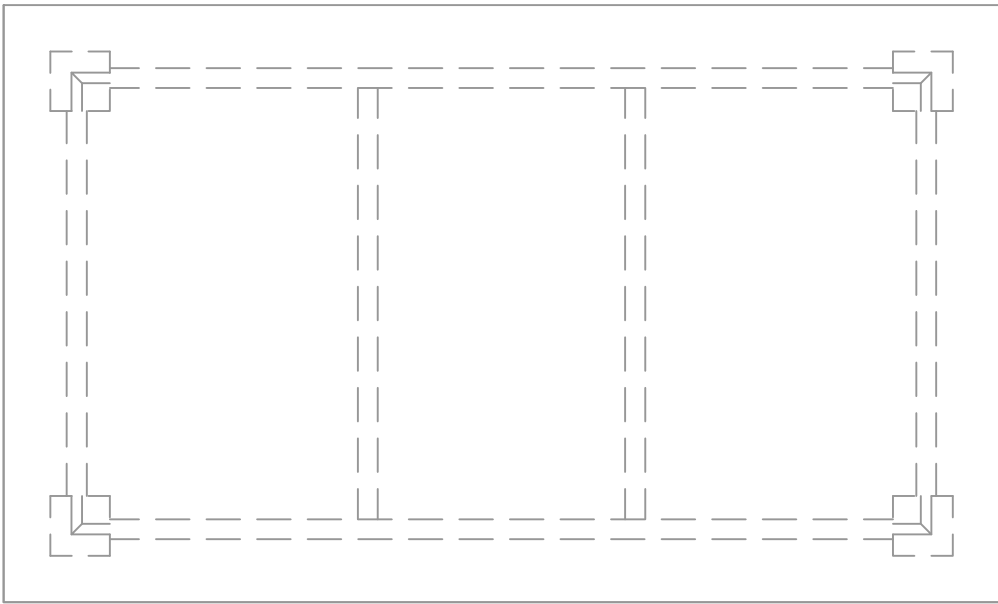


CONTRACT DRAWING ACCEPTED	
DRAWING PREPARED BY.....	
SIGNED..... DATE.....	
SIGNED..... DATE.....	
ALL PARTIES NAMED ON CONTRACT TO SIGN	

Согласовано:			
		Взам. инв. №	
		Подпись и дата	
Инв. №подл.			

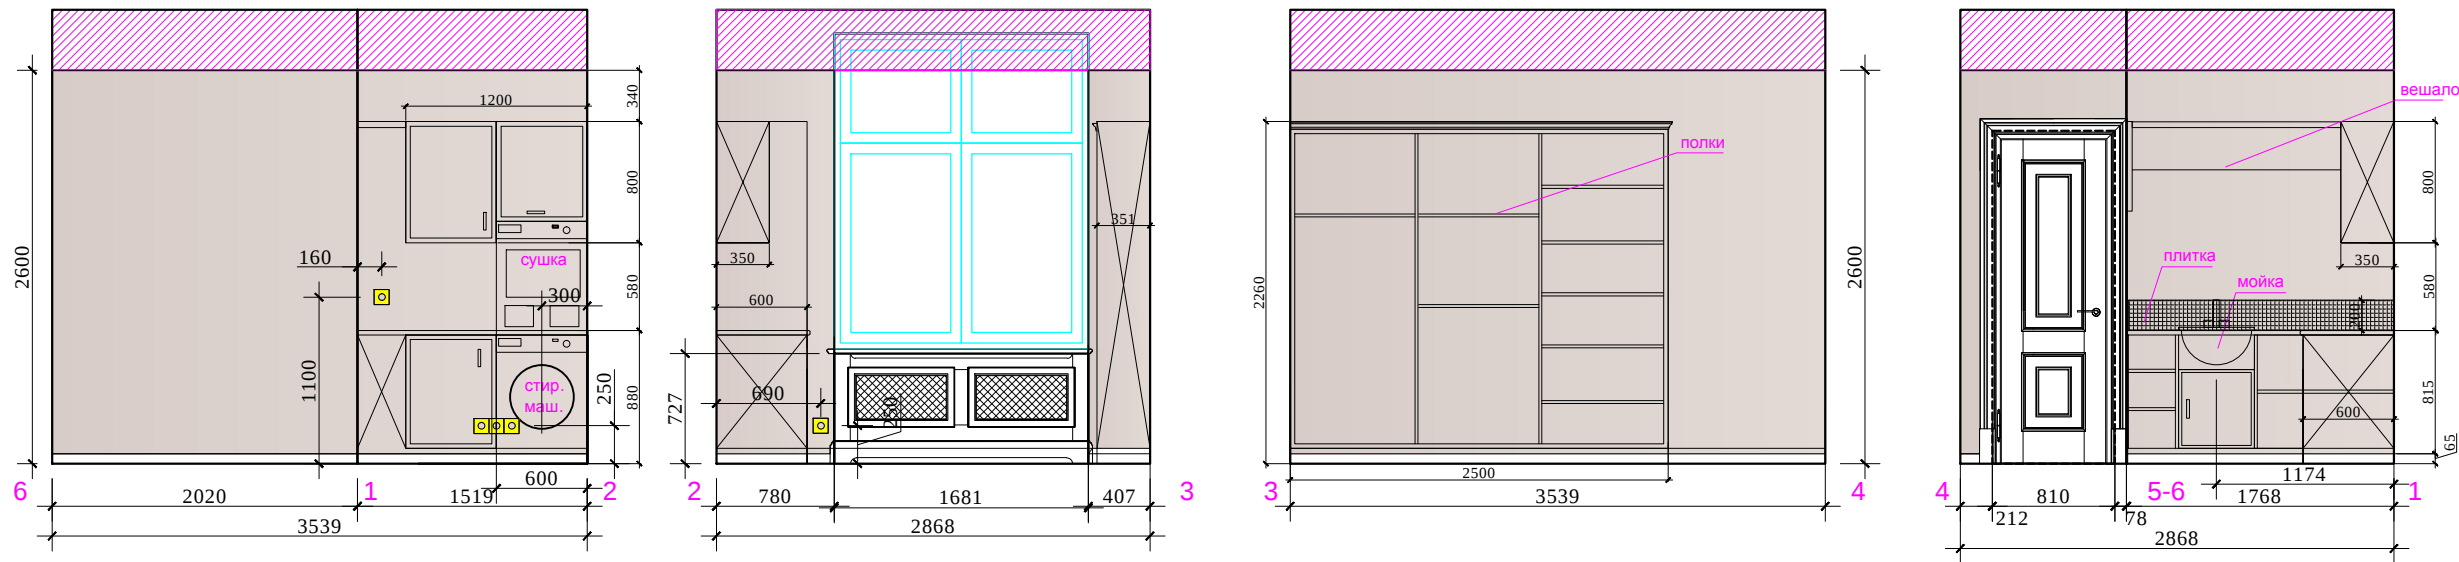

План.


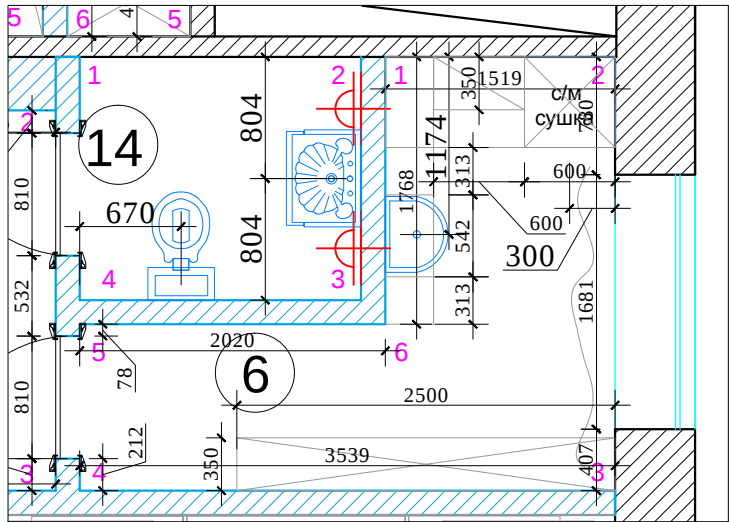


Условные обозначения:




						М 1:50		
						Заказчик: Частное лицо		
						г. Москва Подсосенский пер.д.3 стр. 3 кв. (15)		
Изм.	Кол. уч	Лист	№ док	Дата	Подп.	Квартира	Стадия	Лист
Рук.проекта	Кушнарева О.В						РП	Листов
Архитектор	Чапланова П.О							
Дизайнер	Чапланова П.О							
Менеджер	Байдакова Н.Н					План. Развертки постирочной № 6	ООО "Чарльз Камерон"	

Согласовано:			
Инь.№подл.	Подпись и дата	Взам. инв.№	

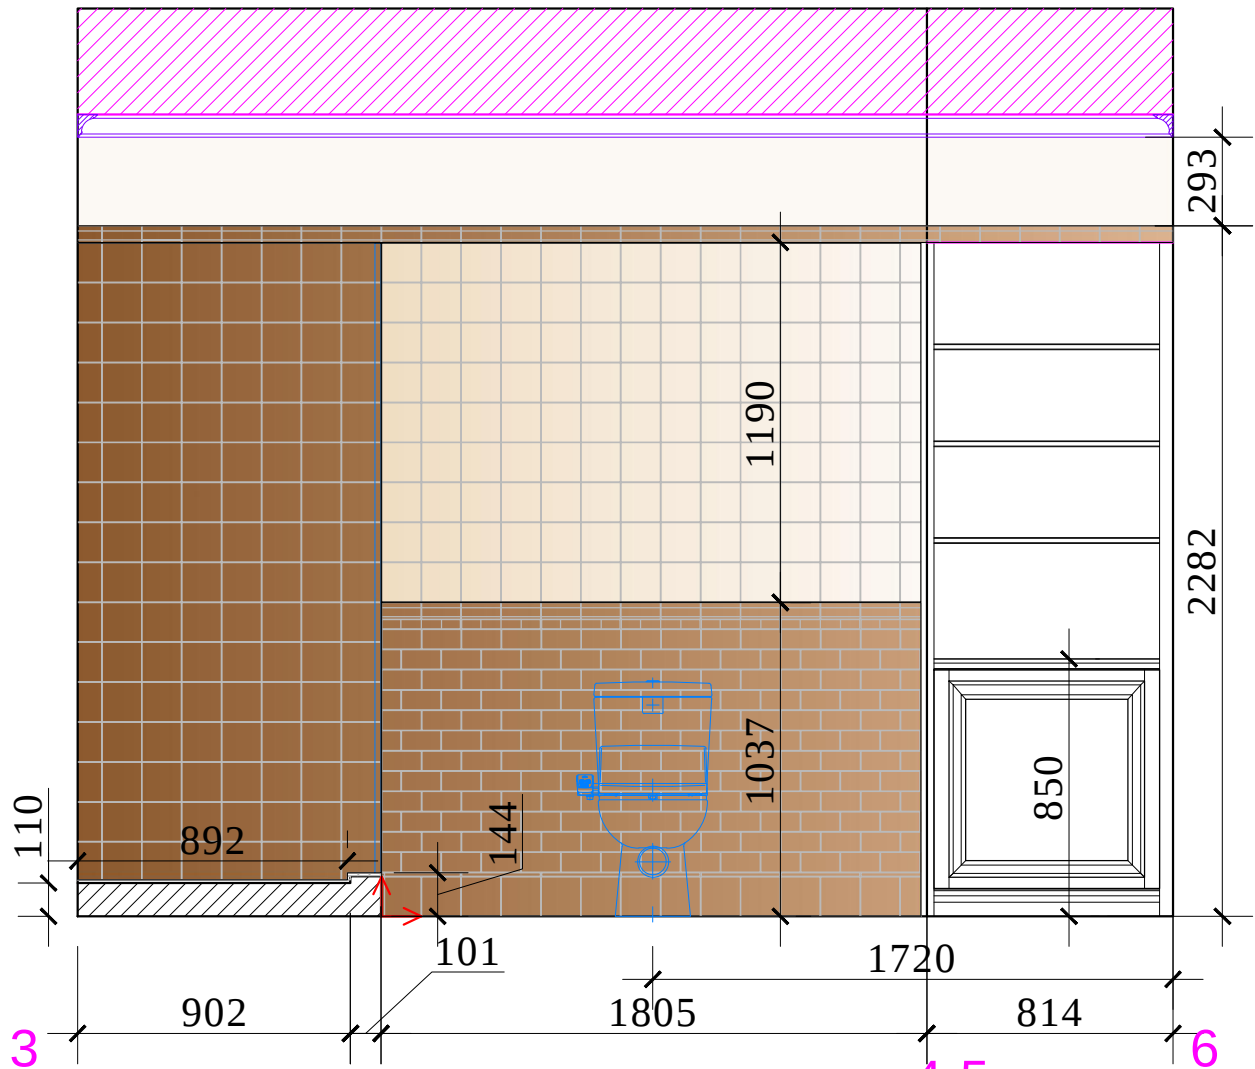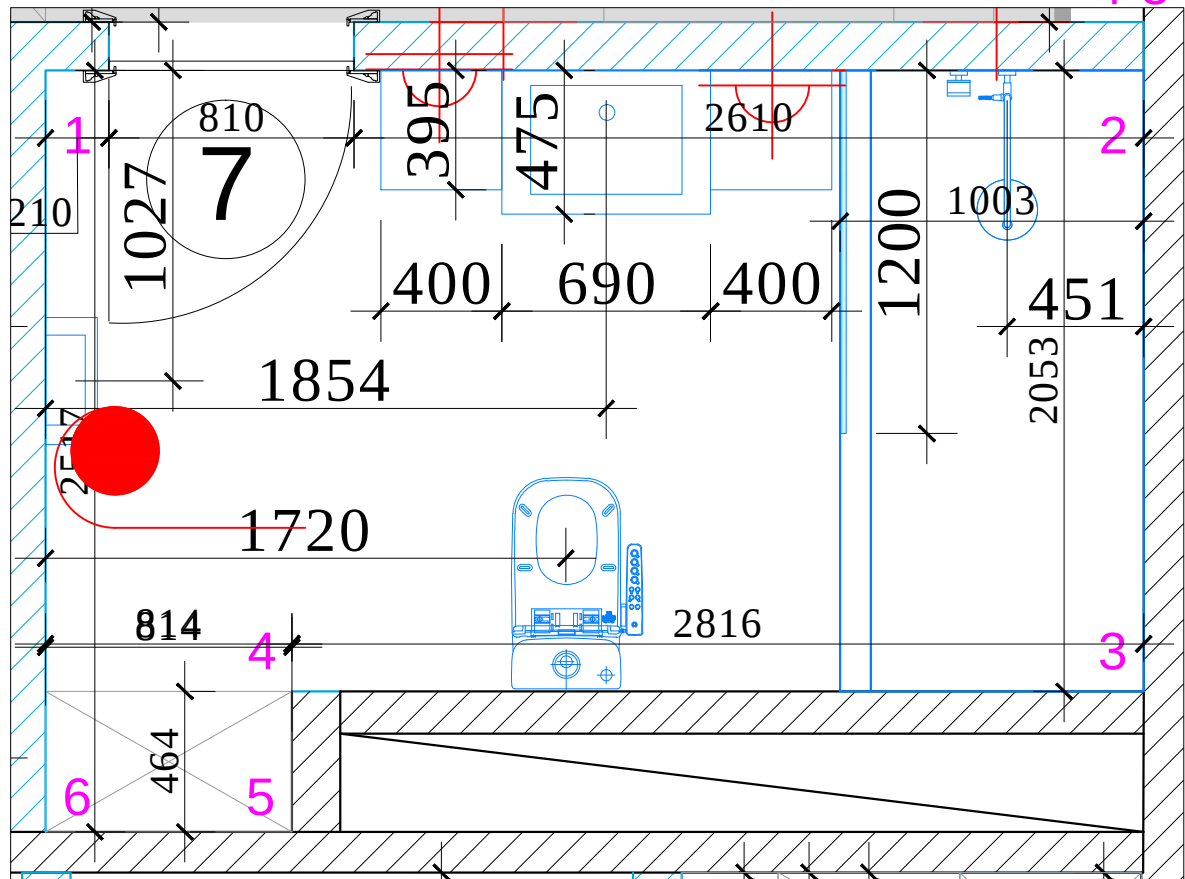

Условные обозначения:

- покраска
- 1.плитка, 130x130
- 2.плитка, 130x130
- 3.бордюр, 130x55
- 4.бордюр, 260x30
- 5.бордюр, 260x12
- Начало раскладки



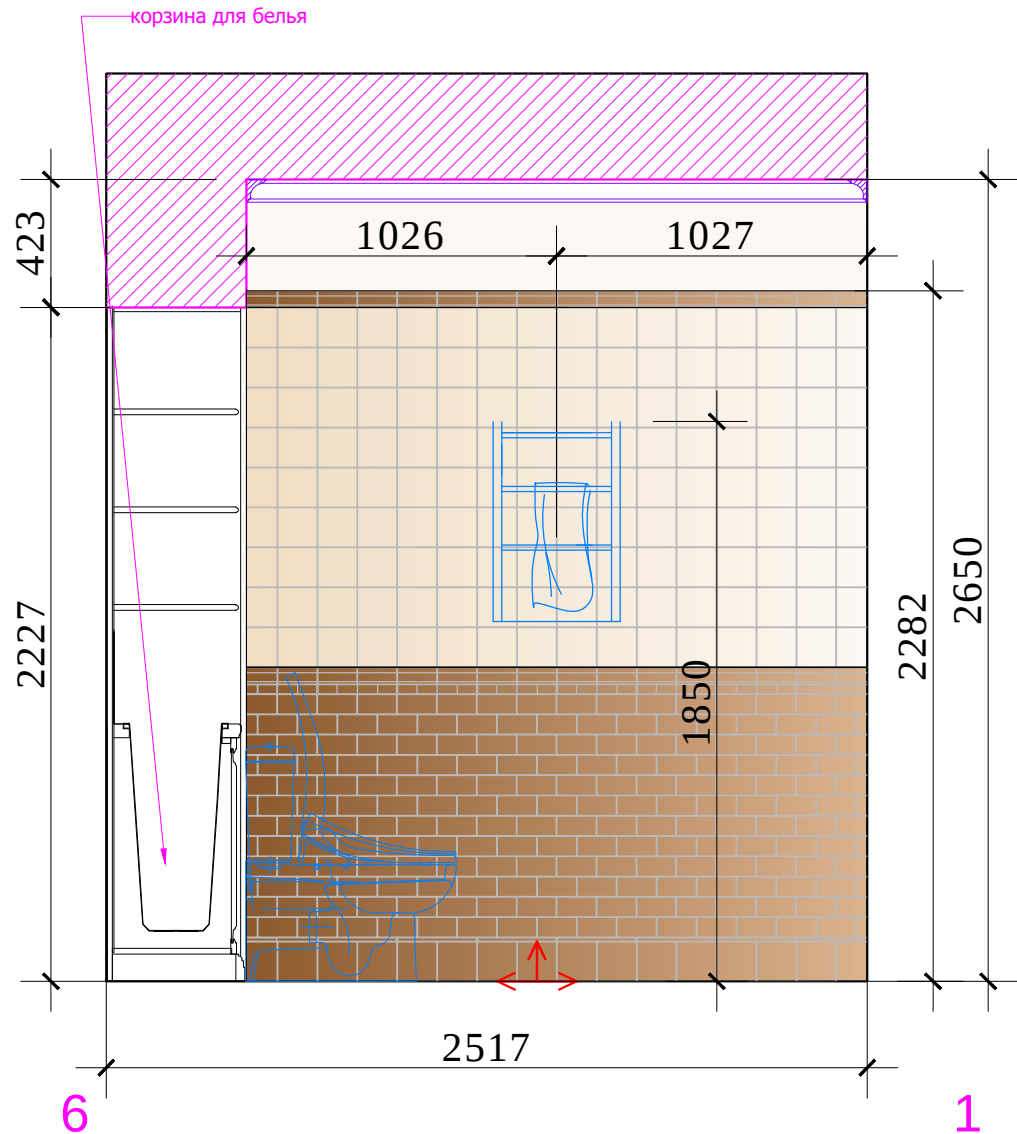


М 1:25



АИ

						Заказчик: Частное лицо				АИ		
						г. Москва Подсосенский пер.д.3 стр. 3 кв. (15)						
Изм.	Кол. уч	Лист	№ док	Дата	Подп.							
						Квартира				Стадия	Лист	Листов
Рук.проекта	Кушнарева О.В									РП		
Архитектор	Чапланова П.О					План. Развертки С/У 1 №7.Лист 2				ООО "Чарльз Камерон"		
Дизайнер	Чапланова П.О											
Менеджер	Байдакова Н.Н											


Согласовано:			
		Взам. инв. №	
		Подпись и дата	
Инв. №подл.			

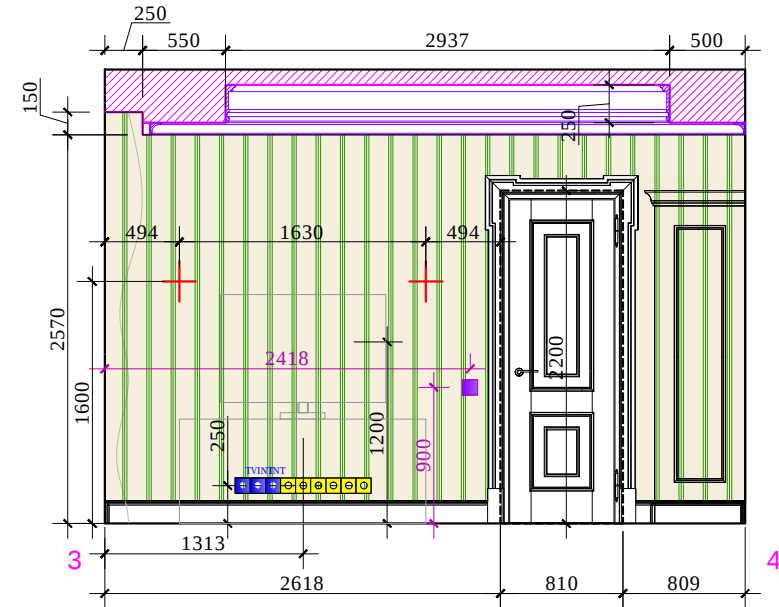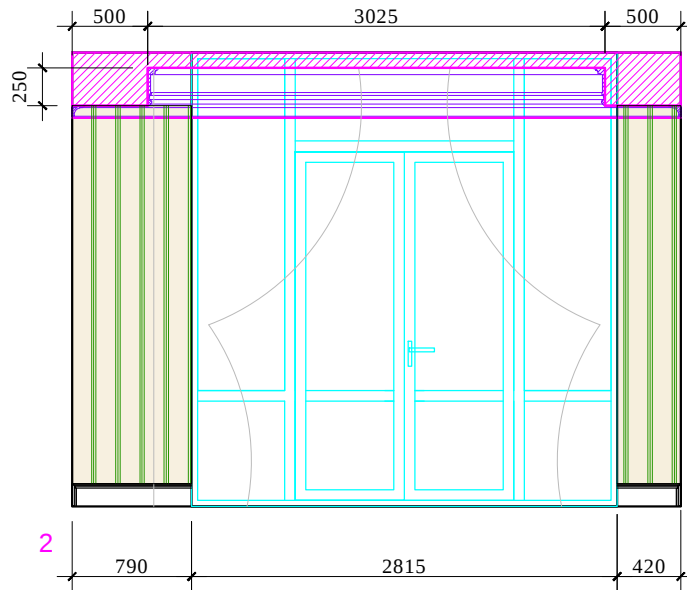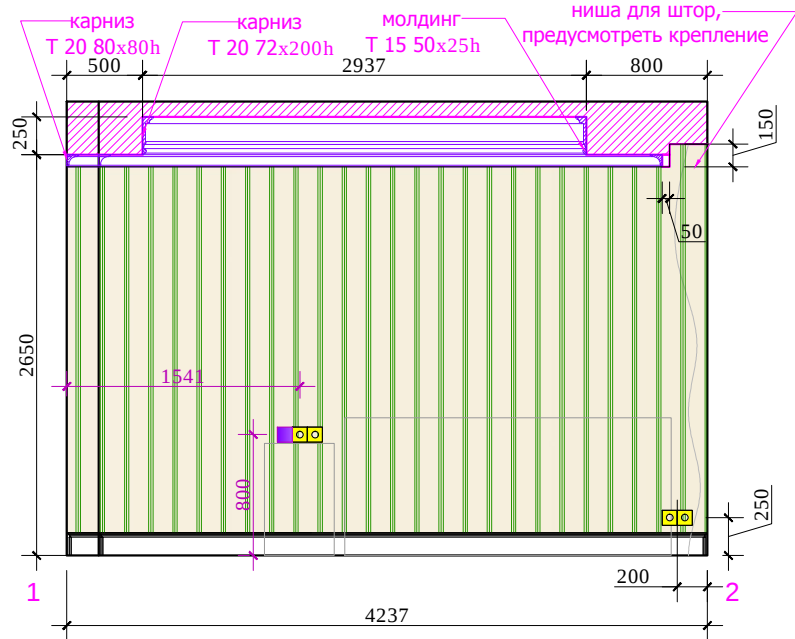

План.

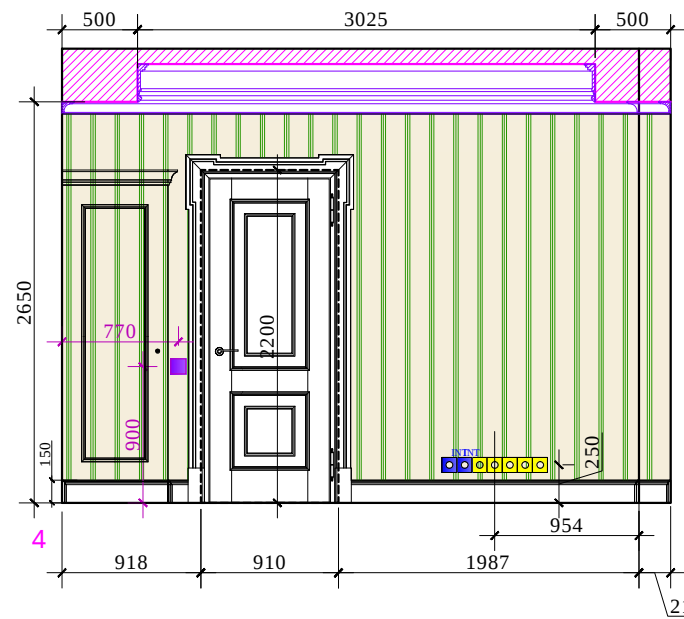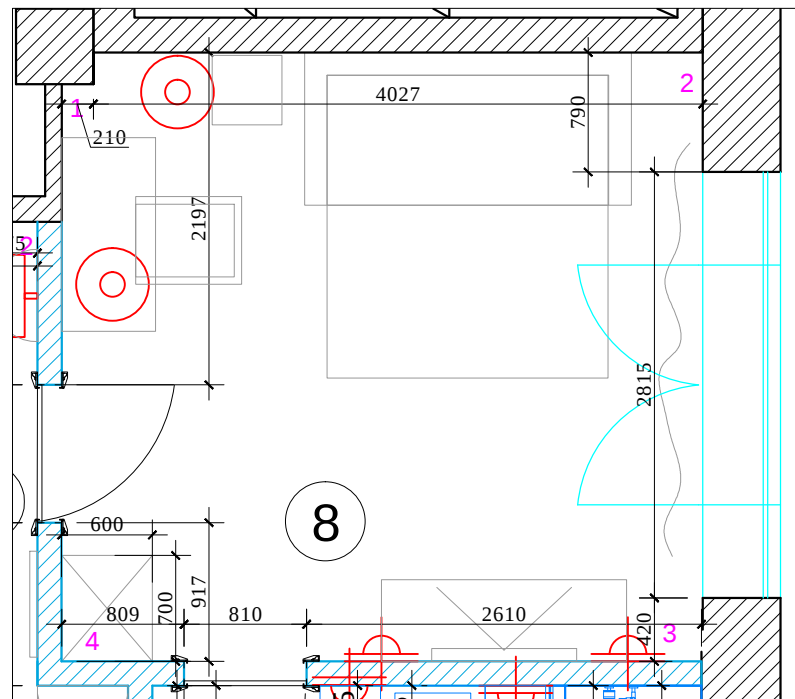

вид шкафа внутри

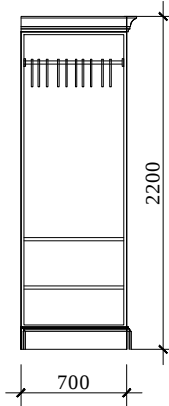

Условные обозначения:




обои

М 1:50

АИ


						Заказчик: Частное лицо				АИ	
						г. Москва Подсосенский пер.д.3 стр. 3 кв. (15)					
Изм.	Кол. уч	Лист	№ док	Дата	Подп.						
						Квартира	Стадия	Лист	Листов		
Рук.проекта	Кушнарева О.В						РП				
Архитектор	Чапланова П.О										
Дизайнер	Чапланова П.О					План. Развертки кабинета № 8	ООО "Чарльз Камерон"				
Менеджер	Байдакова Н.Н										

Согласовано:		Взам. инв. №	
Подпись и дата			
Инв. №подл.			

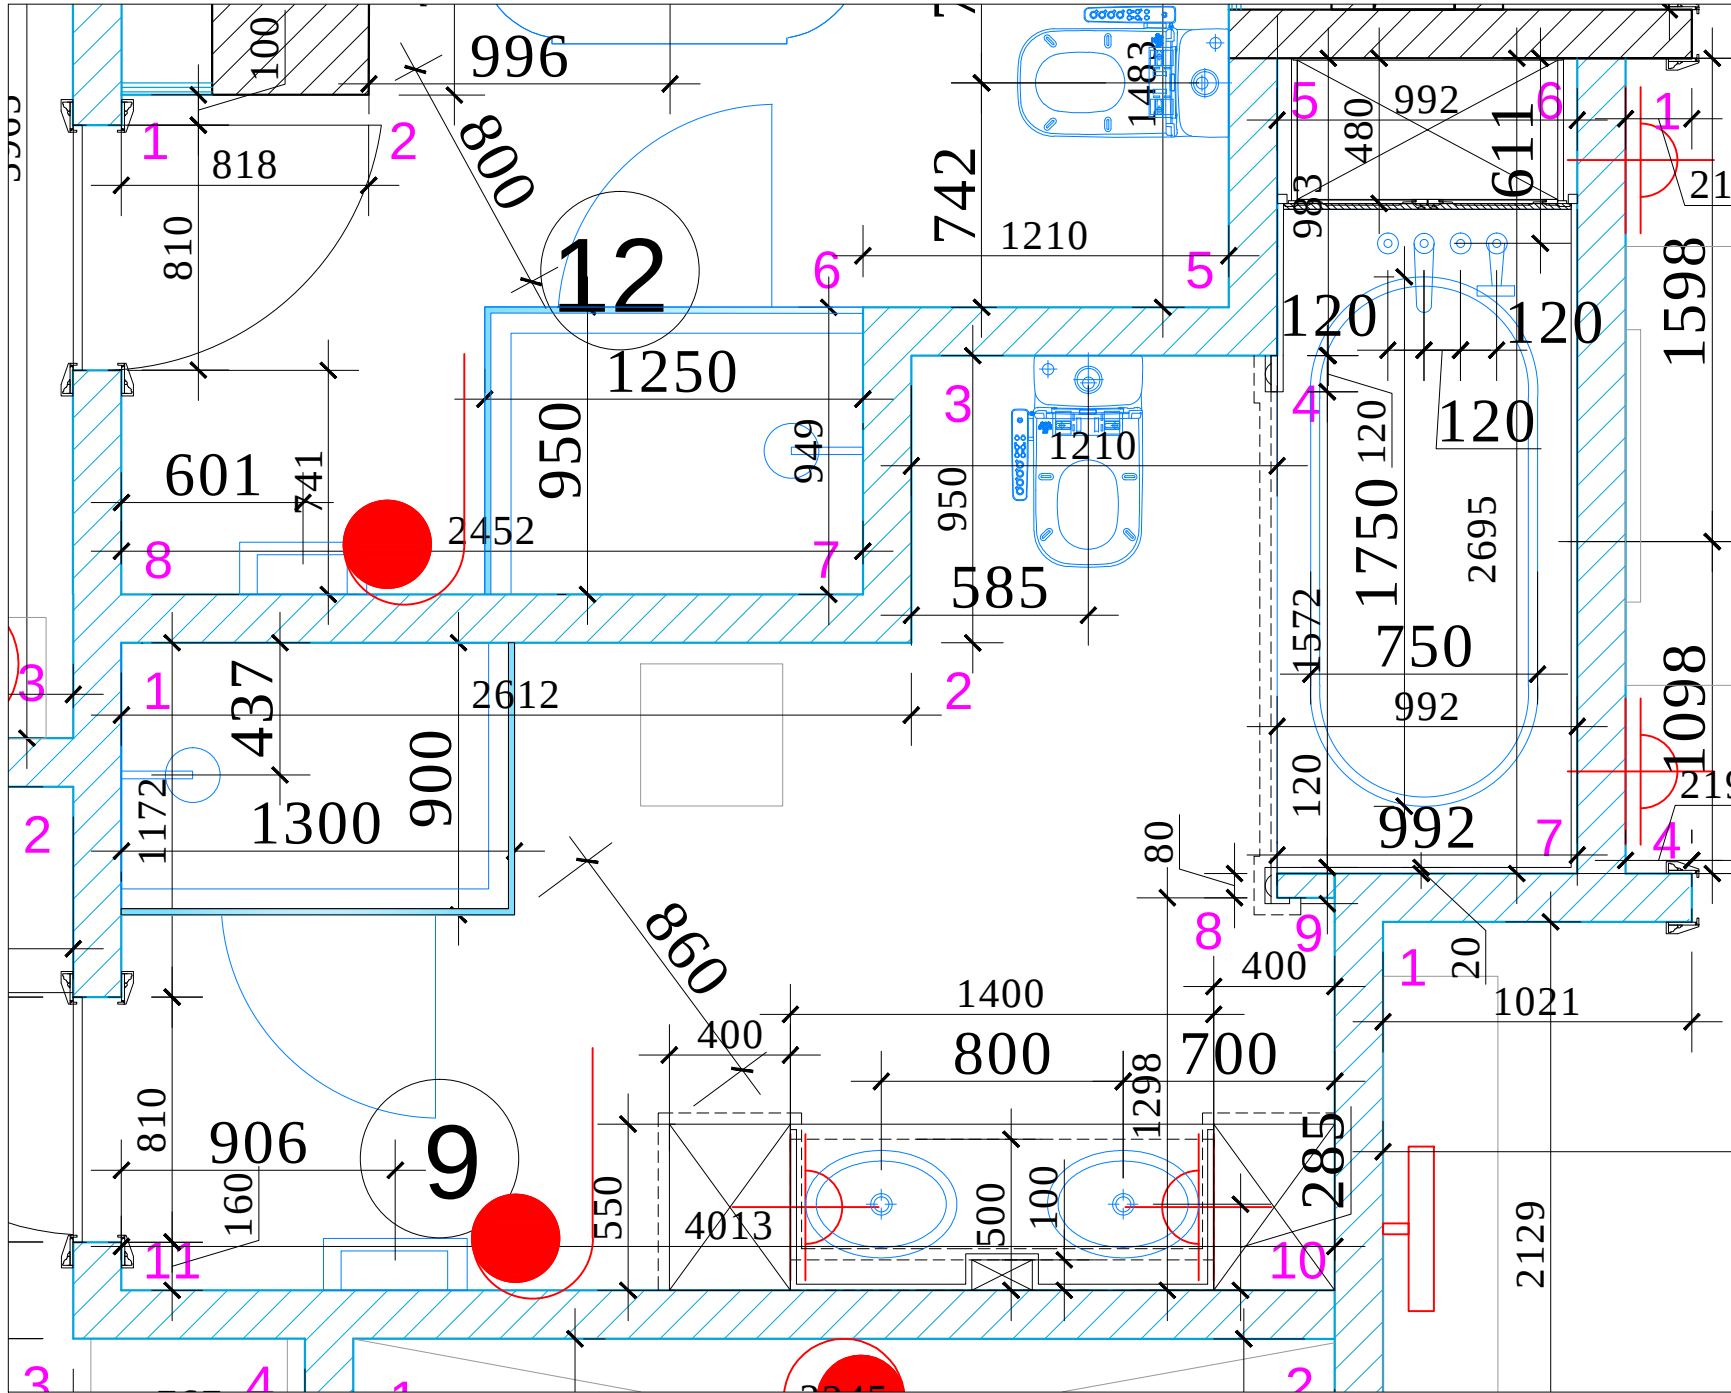

						Заказчик: Частное лицо				АИ		
						г. Москва Подсосенский пер.д.3 стр. 3 кв. (15)						
Изм.	Кол. уч	Лист	№ док	Дата	Подп.					Стадия	Лист	Листов
Рук.проекта		Кушнарева О.В				Квартира				РП		
Архитектор		Чапланова П.О										
Дизайнер		Чапланова П.О				План. С/У 2 №9				ООО "Чарльз Камерон"		
Менеджер		Байдакова Н.Н										

Согласовано:			
		Взам. инв. №	
Подпись и дата			
Инв. №подл.			

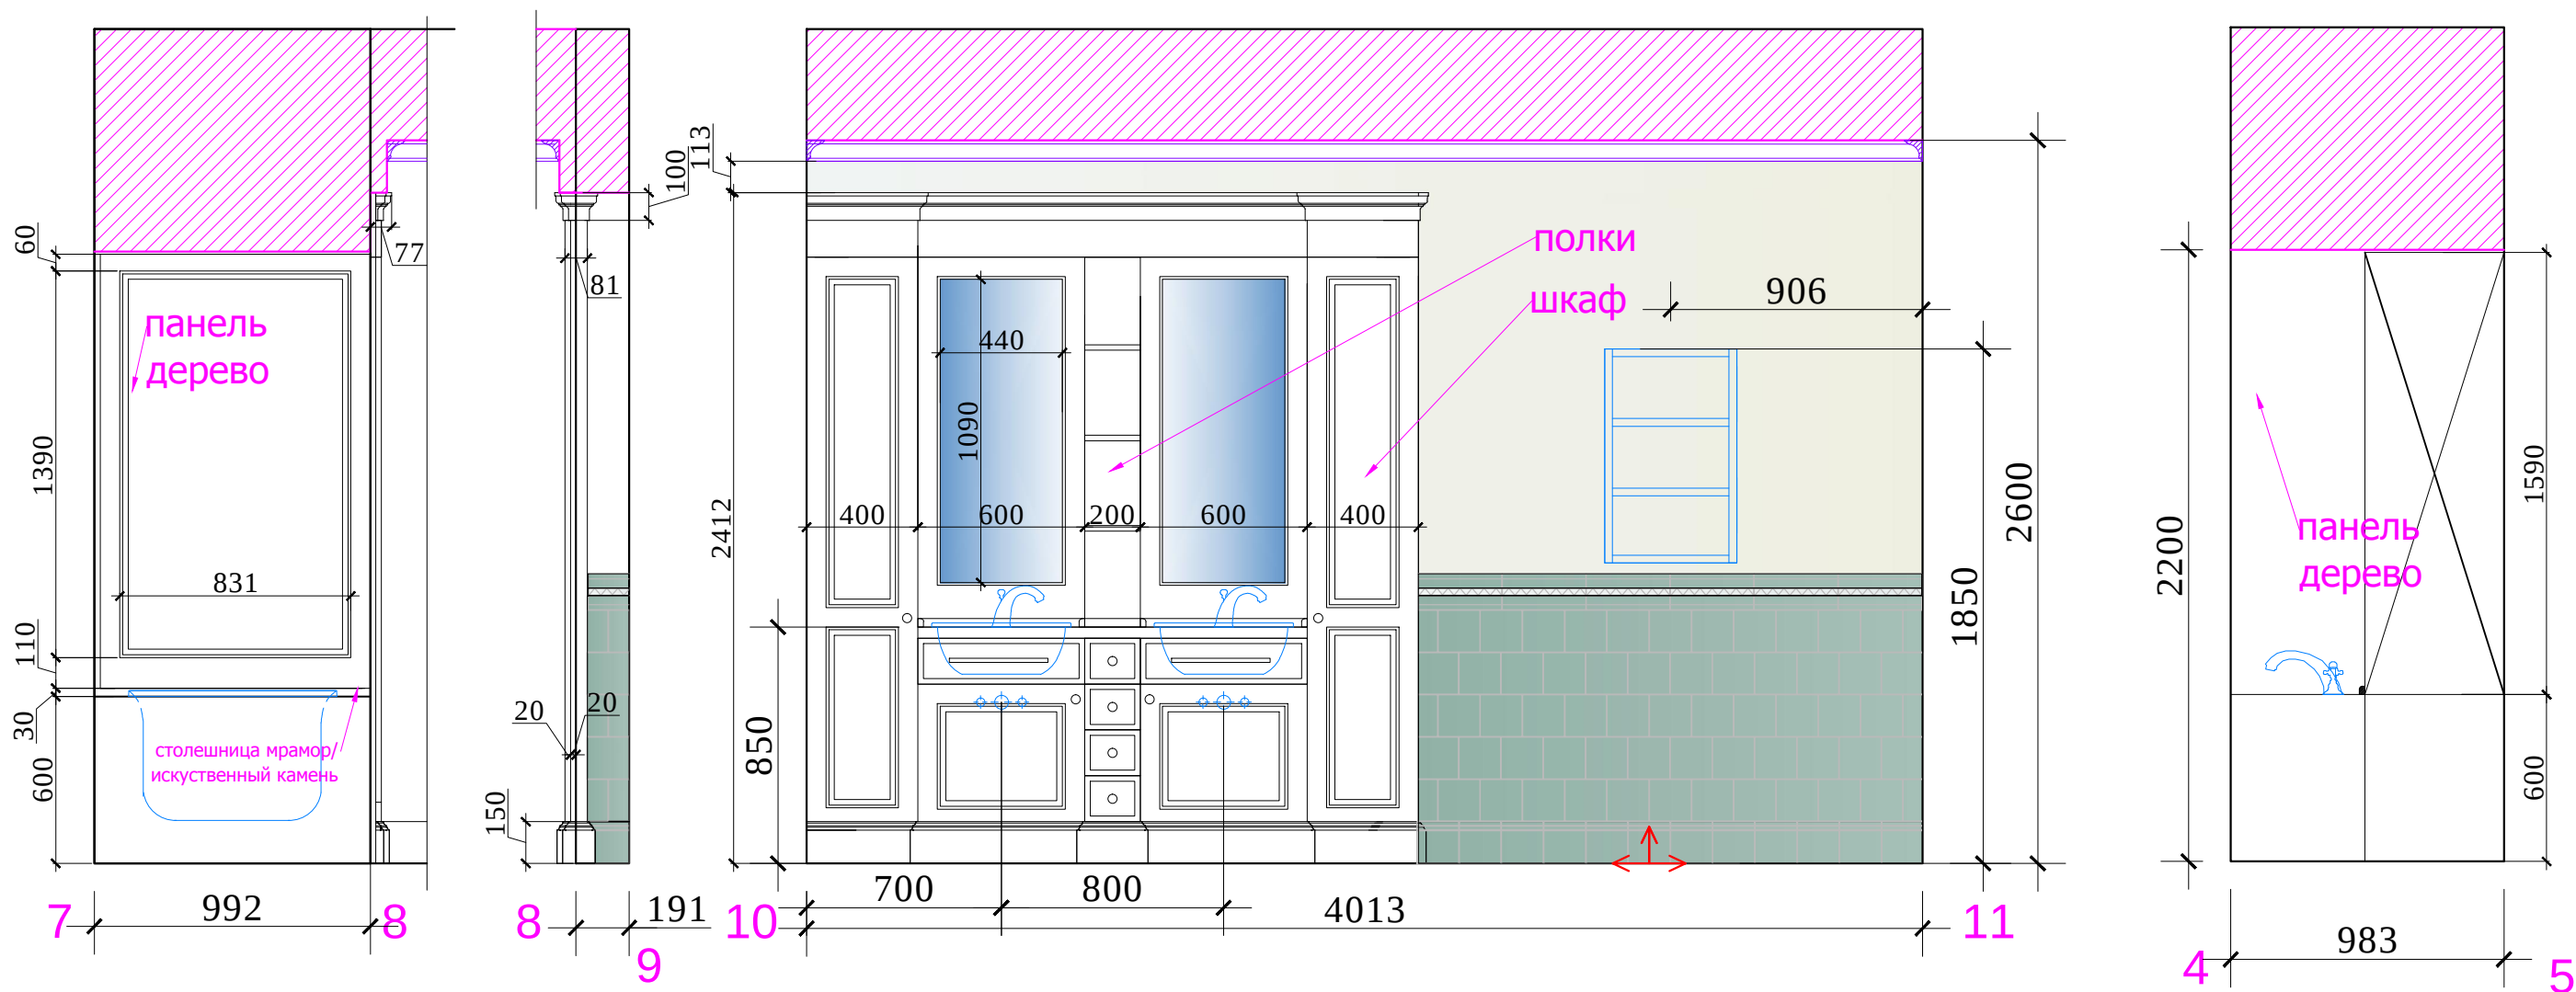


Условные обозначения:

- покраска
- 1.плитка, 150x150
- 2.плитка, 150x150
- 3.плитка, 150x150
- 4.бордюр, 300x50
- 5.плитка, 300x25
- 6.плитка, 150x12
- 7.плитка, 75x75
- 8.плитка, 150x75
- 9.плитка, 150x150, 6 шт.
- Начало раскладки


						М 1:25			
						Заказчик: Частное лицо			
						г. Москва Подсосенский пер.д.3 стр. 3 кв. (15)			
Изм.	Кол. уч	Лист	№ док	Дата	Подп.	Квартира	Стадия	Лист	Листов
Рук.проекта	Кушнарева О.В						РП		
Архитектор	Чапланова П.О								
Дизайнер	Чапланова П.О								
Менеджер	Байдакова Н.Н					Развертки С/У 2 №9. Лист 2		ООО "Чарльз Камерон"	

Согласовано:			
Инт.№подл.	Подпись и дата	Взам. инв.№	

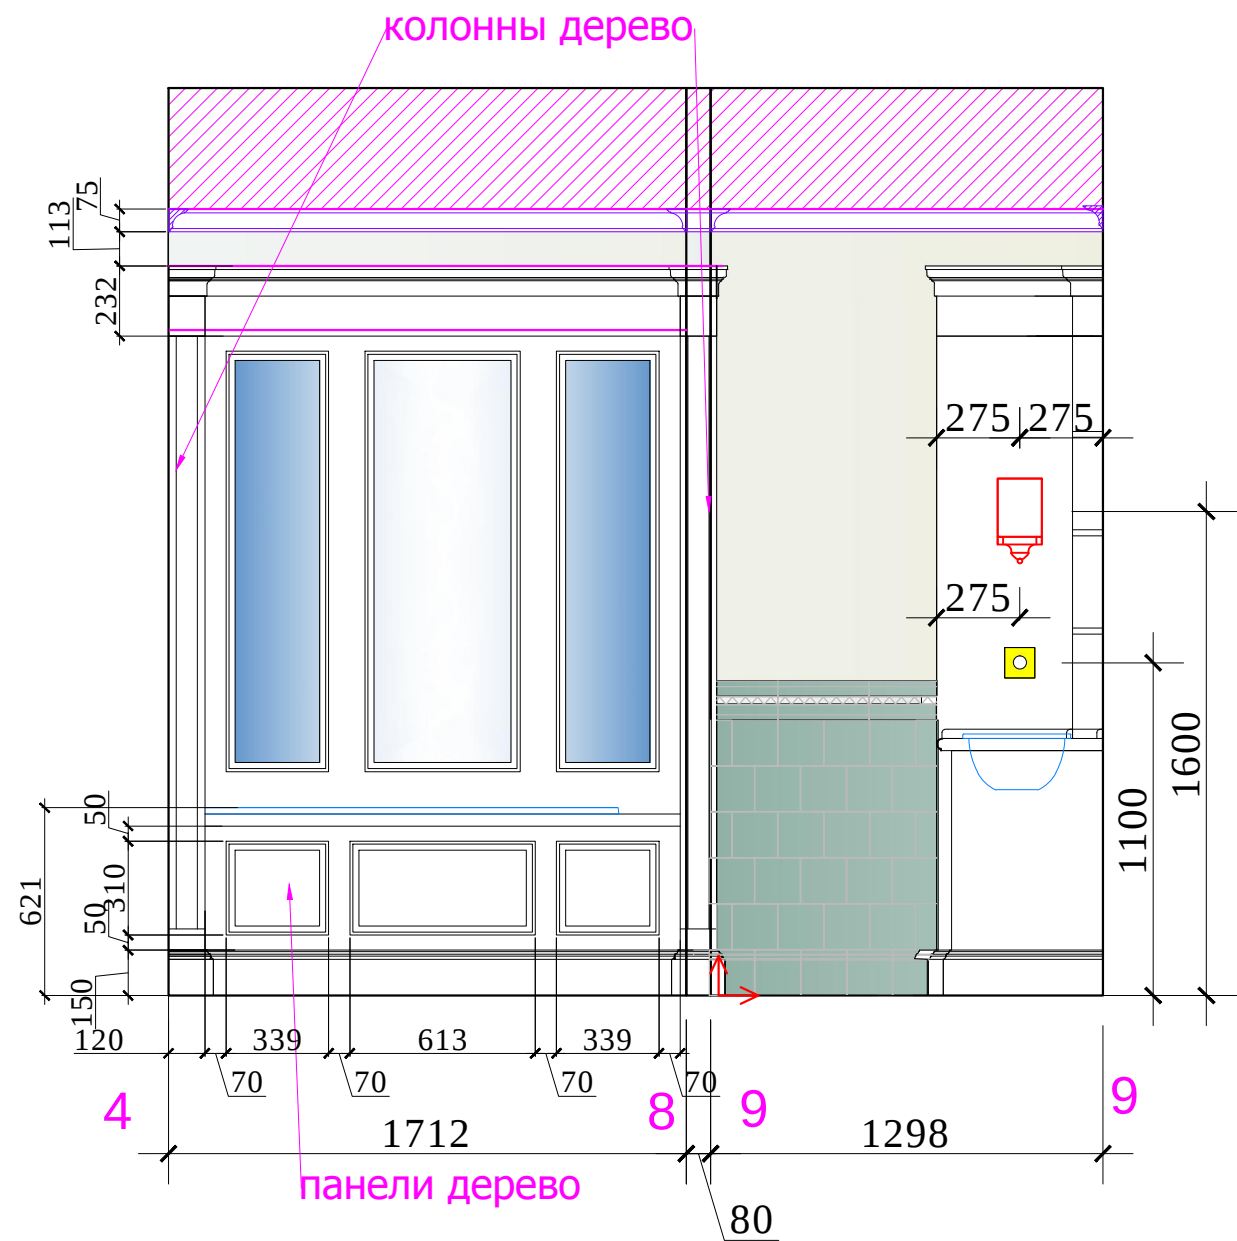




Условные обозначения:

- покраска
- 1.плитка, 150x150
- 2.плитка, 150x150
- 3.плитка, 150x150
- 4.бордюр, 300x50
- 5.плитка, 300x25
- 6.плитка, 150x12
- 7.плитка, 75x75
- 8.плитка, 150x75
- 9.плитка, 150x150, 6 шт.
- Начало раскладки

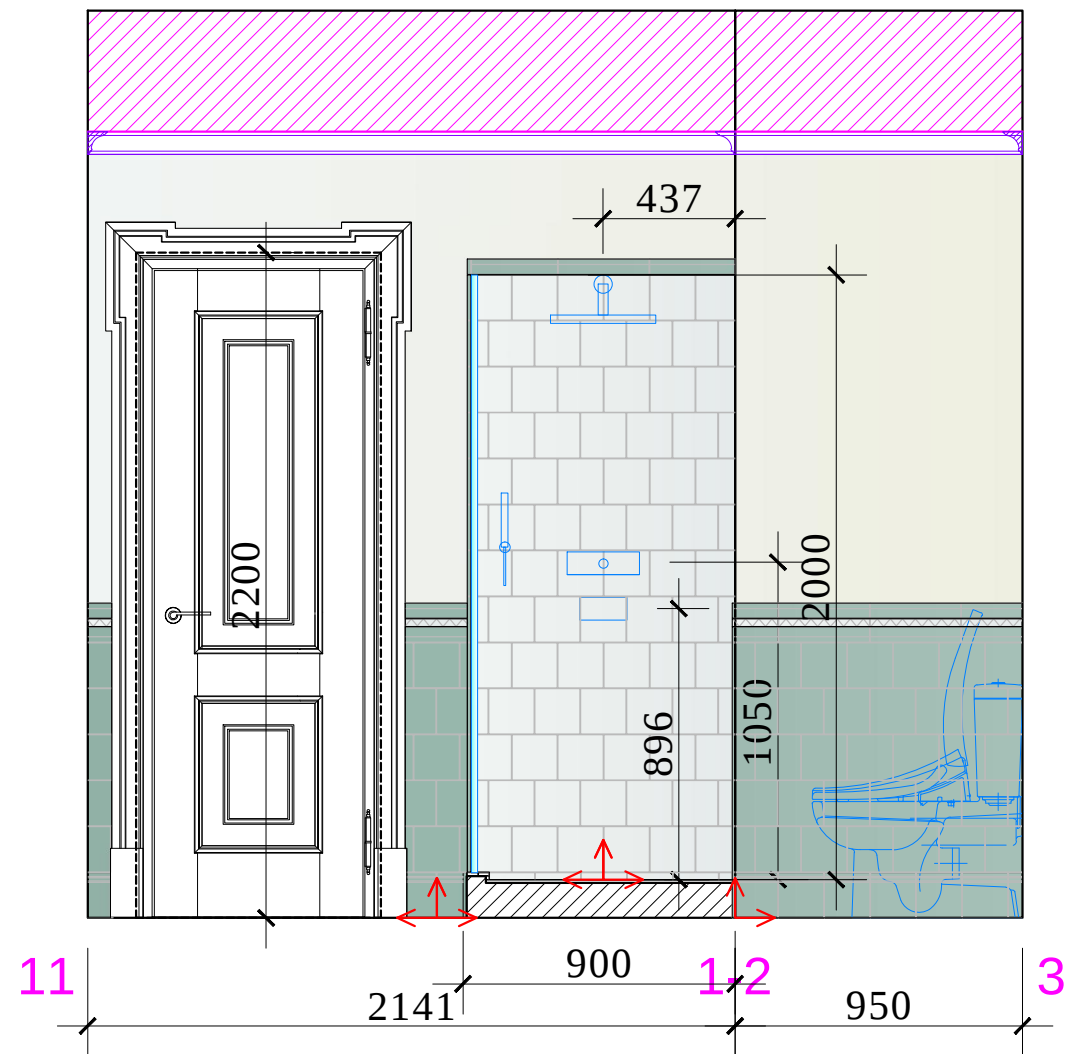

						М 1:25			
						Заказчик: Частное лицо			
						г. Москва Подсосенский пер.д.3 стр. 3 кв. (15)			
Изм.	Кол. уч	Лист	№ док	Дата	Подп.				
						Квартира	Стадия	Лист	Листов
Рук.проекта	Кушнарева О.В						РП		
Архитектор	Чапланова П.О								
Дизайнер	Чапланова П.О					Развертки С/У 2 №9. Лист 3	ООО "Чарльз Камерон"		
Менеджер	Байдакова Н.Н								

Инв.№подл.	Подпись и дата	Взам. инв.№	Согласовано:

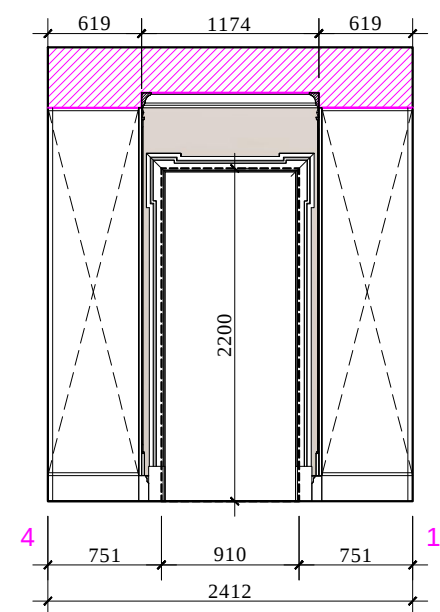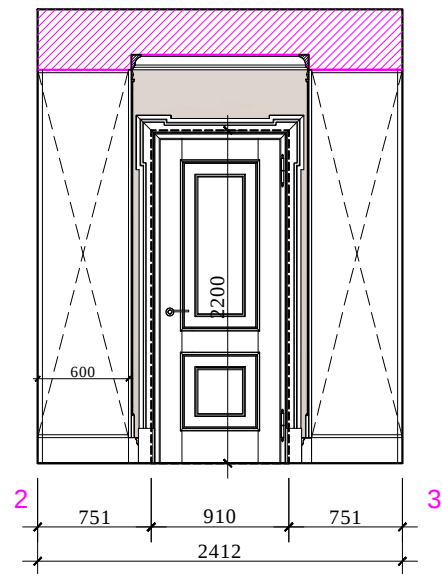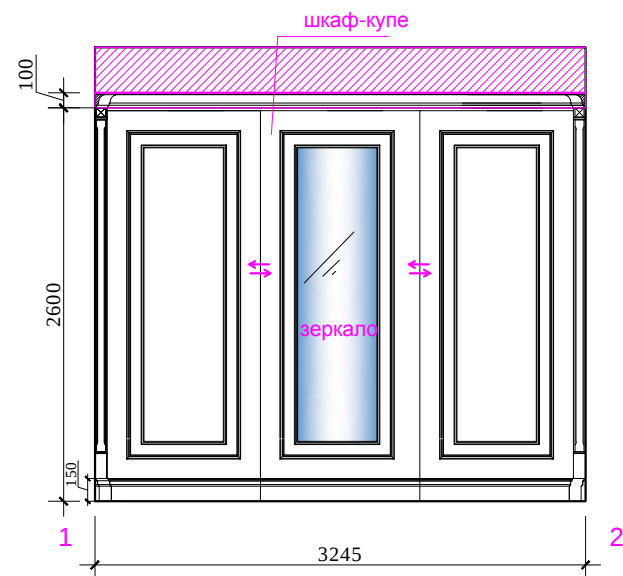


Условные обозначения:

покраска

ПОЛКИ
для обуви

ящики для белья,
галстуков, платков,
ремней и т.д.

План.

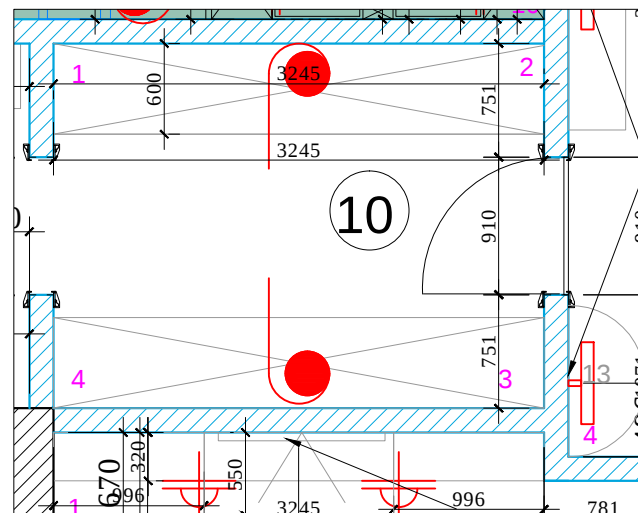

M 1:50

Заказчик: Частное лицо

г. Москва Подсосенский пер.д.3 стр. 3 кв. (15)

Квартира

План.
Развертки гардеробной № 10

Стадия
РП


Лист

ЛИСТОВ


ООО "Чарльз Камерон"

						Заказчик: Частное лицо			АИ
						г. Москва Подсосенский пер.д.3 стр. 3 кв. (15)			
Изм.	Кол. уч	Лист	№ док	Дата	Подп.				
						Квартира	Стадия	Лист	Листов
Рук.проекта		Кушнарева О.В					РП		
Архитектор		Чапланова П.О							
Дизайнер		Чапланова П.О				План. Развертки гардеробной № 10	ООО "Чарльз Камерон"		
Менеджер		Байдакова Н.Н							


Согласовано:			
		Взам. инв. №	
		Подпись и дата	
Инв. №подл.			

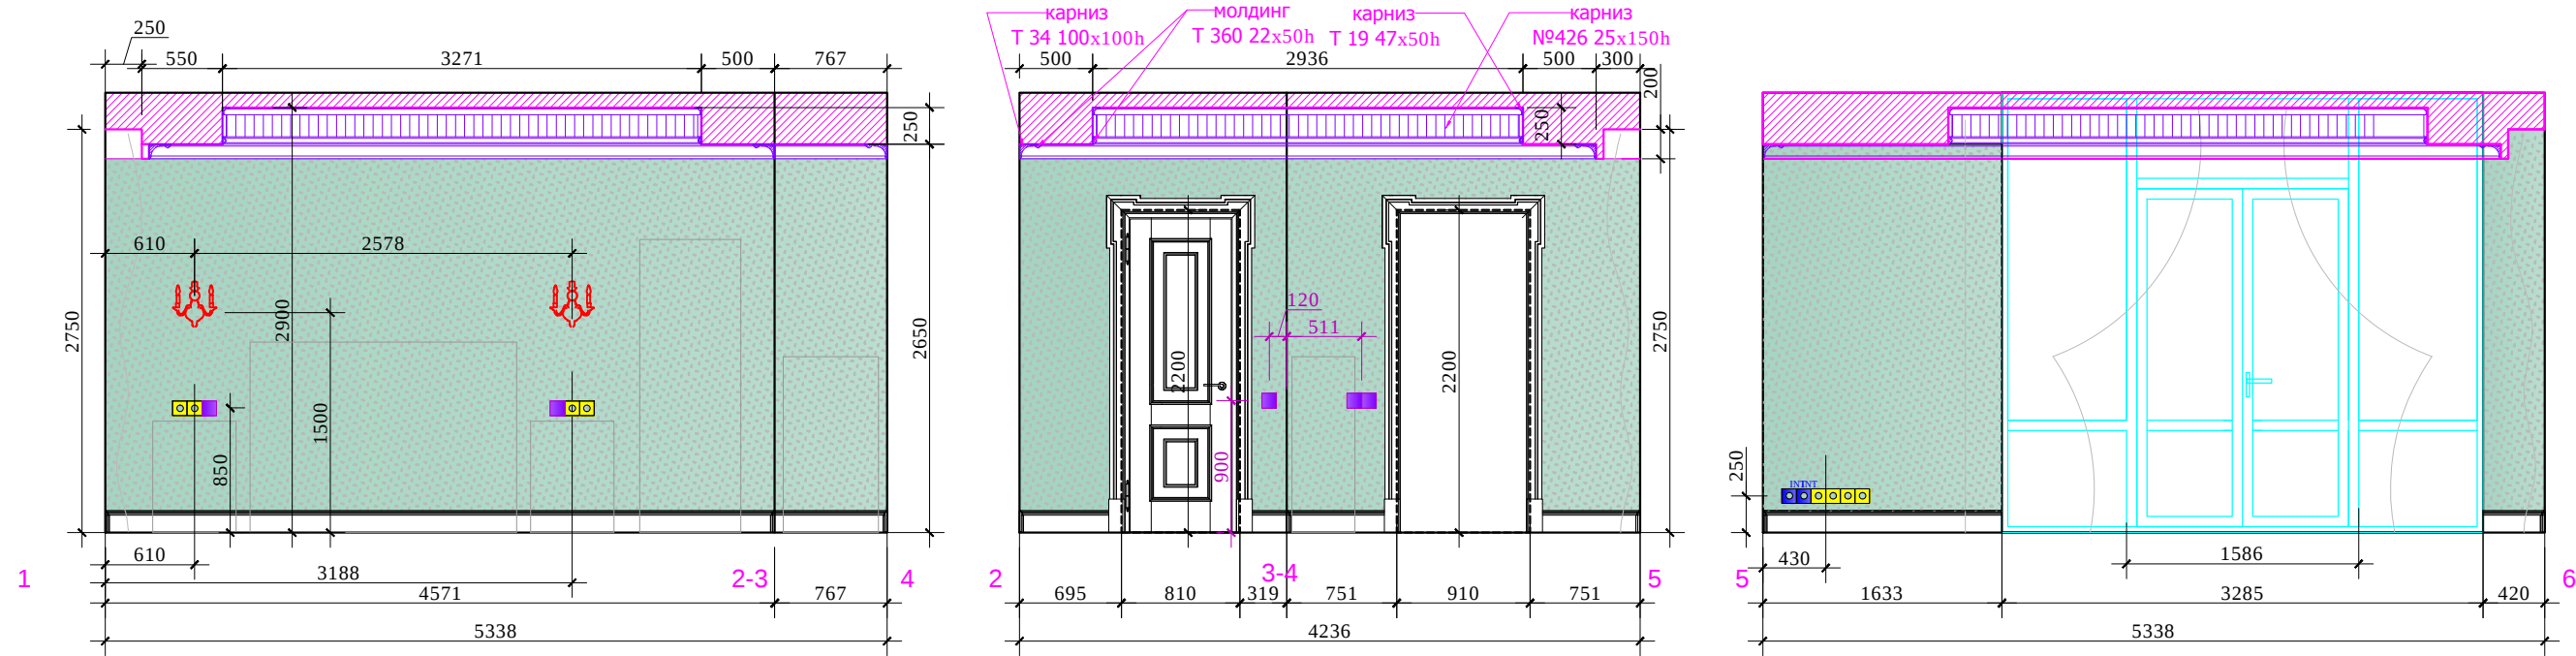

План.

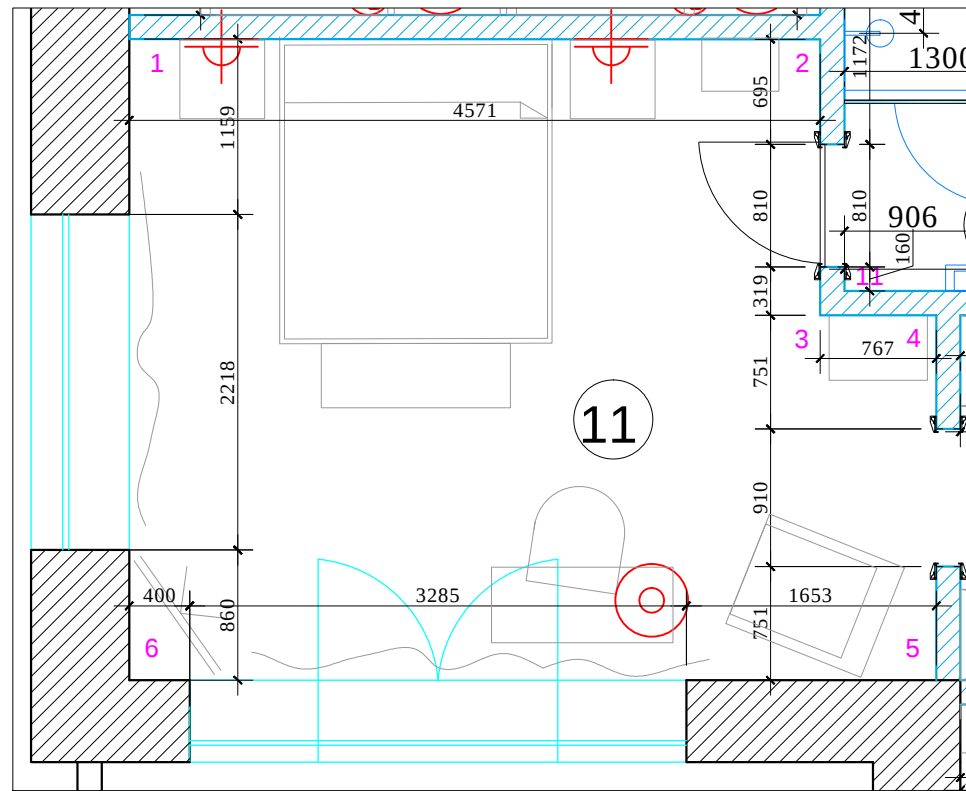

Условные обозначения:


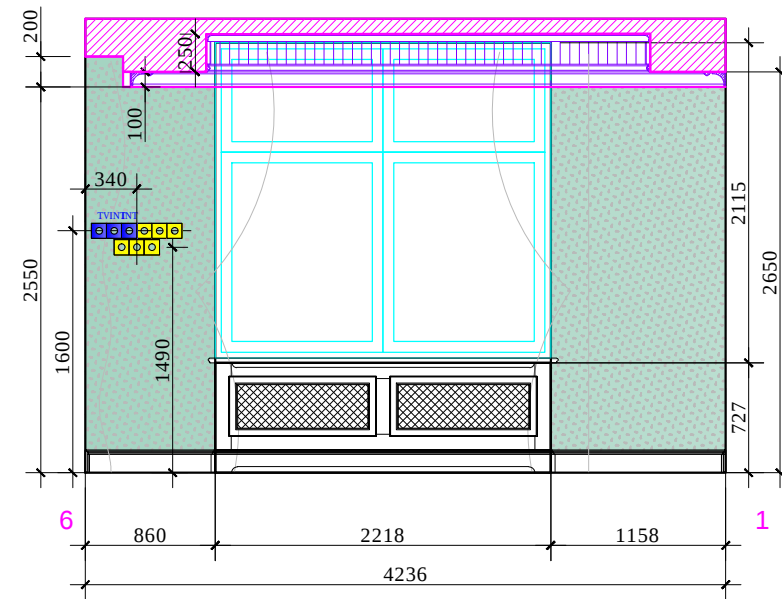


М 1:50

АИ

						Заказчик: Частное лицо				АИ	
						г. Москва Подсосенский пер.д.3 стр. 3 кв. (15)					
Изм.	Кол. уч	Лист	№ док	Дата	Подп.						
						Квартира			Стадия	Лист	Листов
Рук.проекта	Кушнарева О.В				РП						
Архитектор	Чапанова П.О					План. Развертки спальни 1 № 11			ООО "Чарльз Камерон"		
Дизайнер	Чапанова П.О										
Менеджер	Байдакова Н.Н										

Согласовано:		Взам. инв. №	
Подпись и дата			
Инв. №подл.			


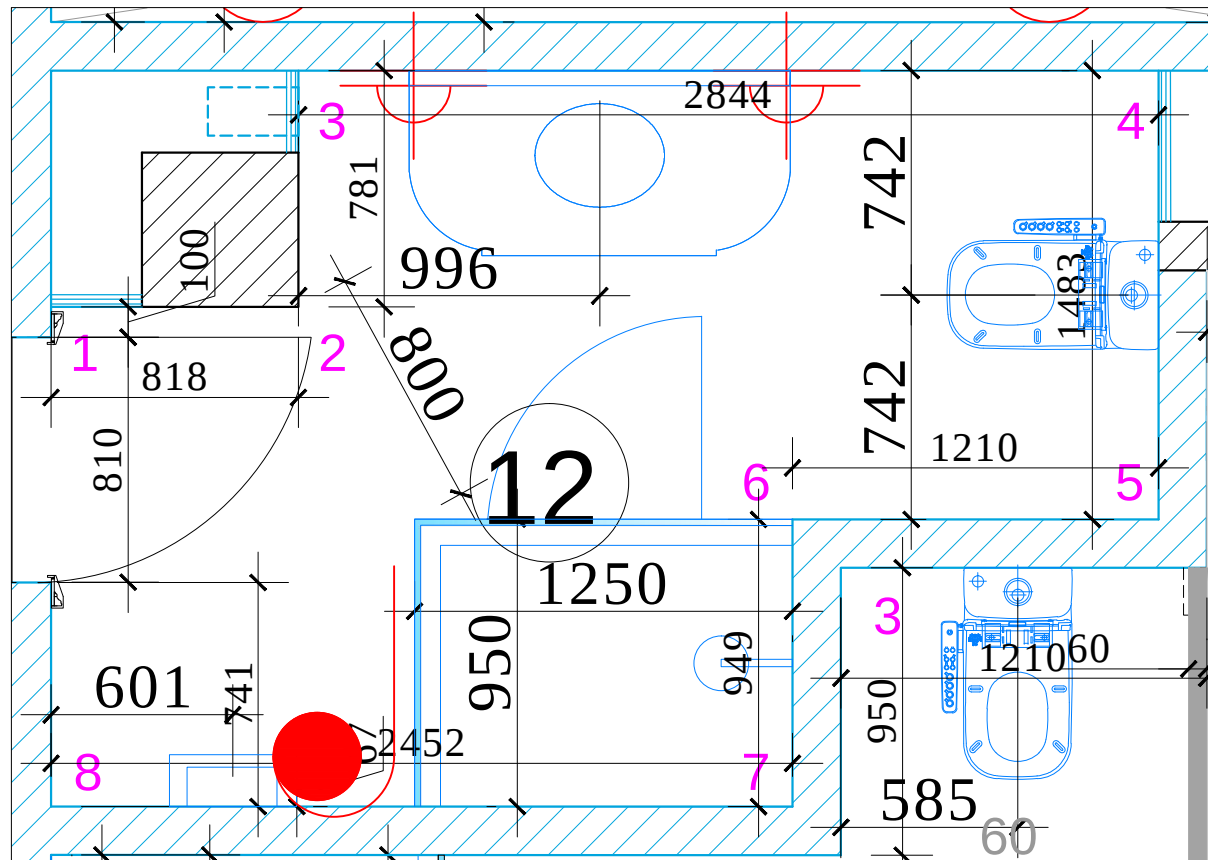
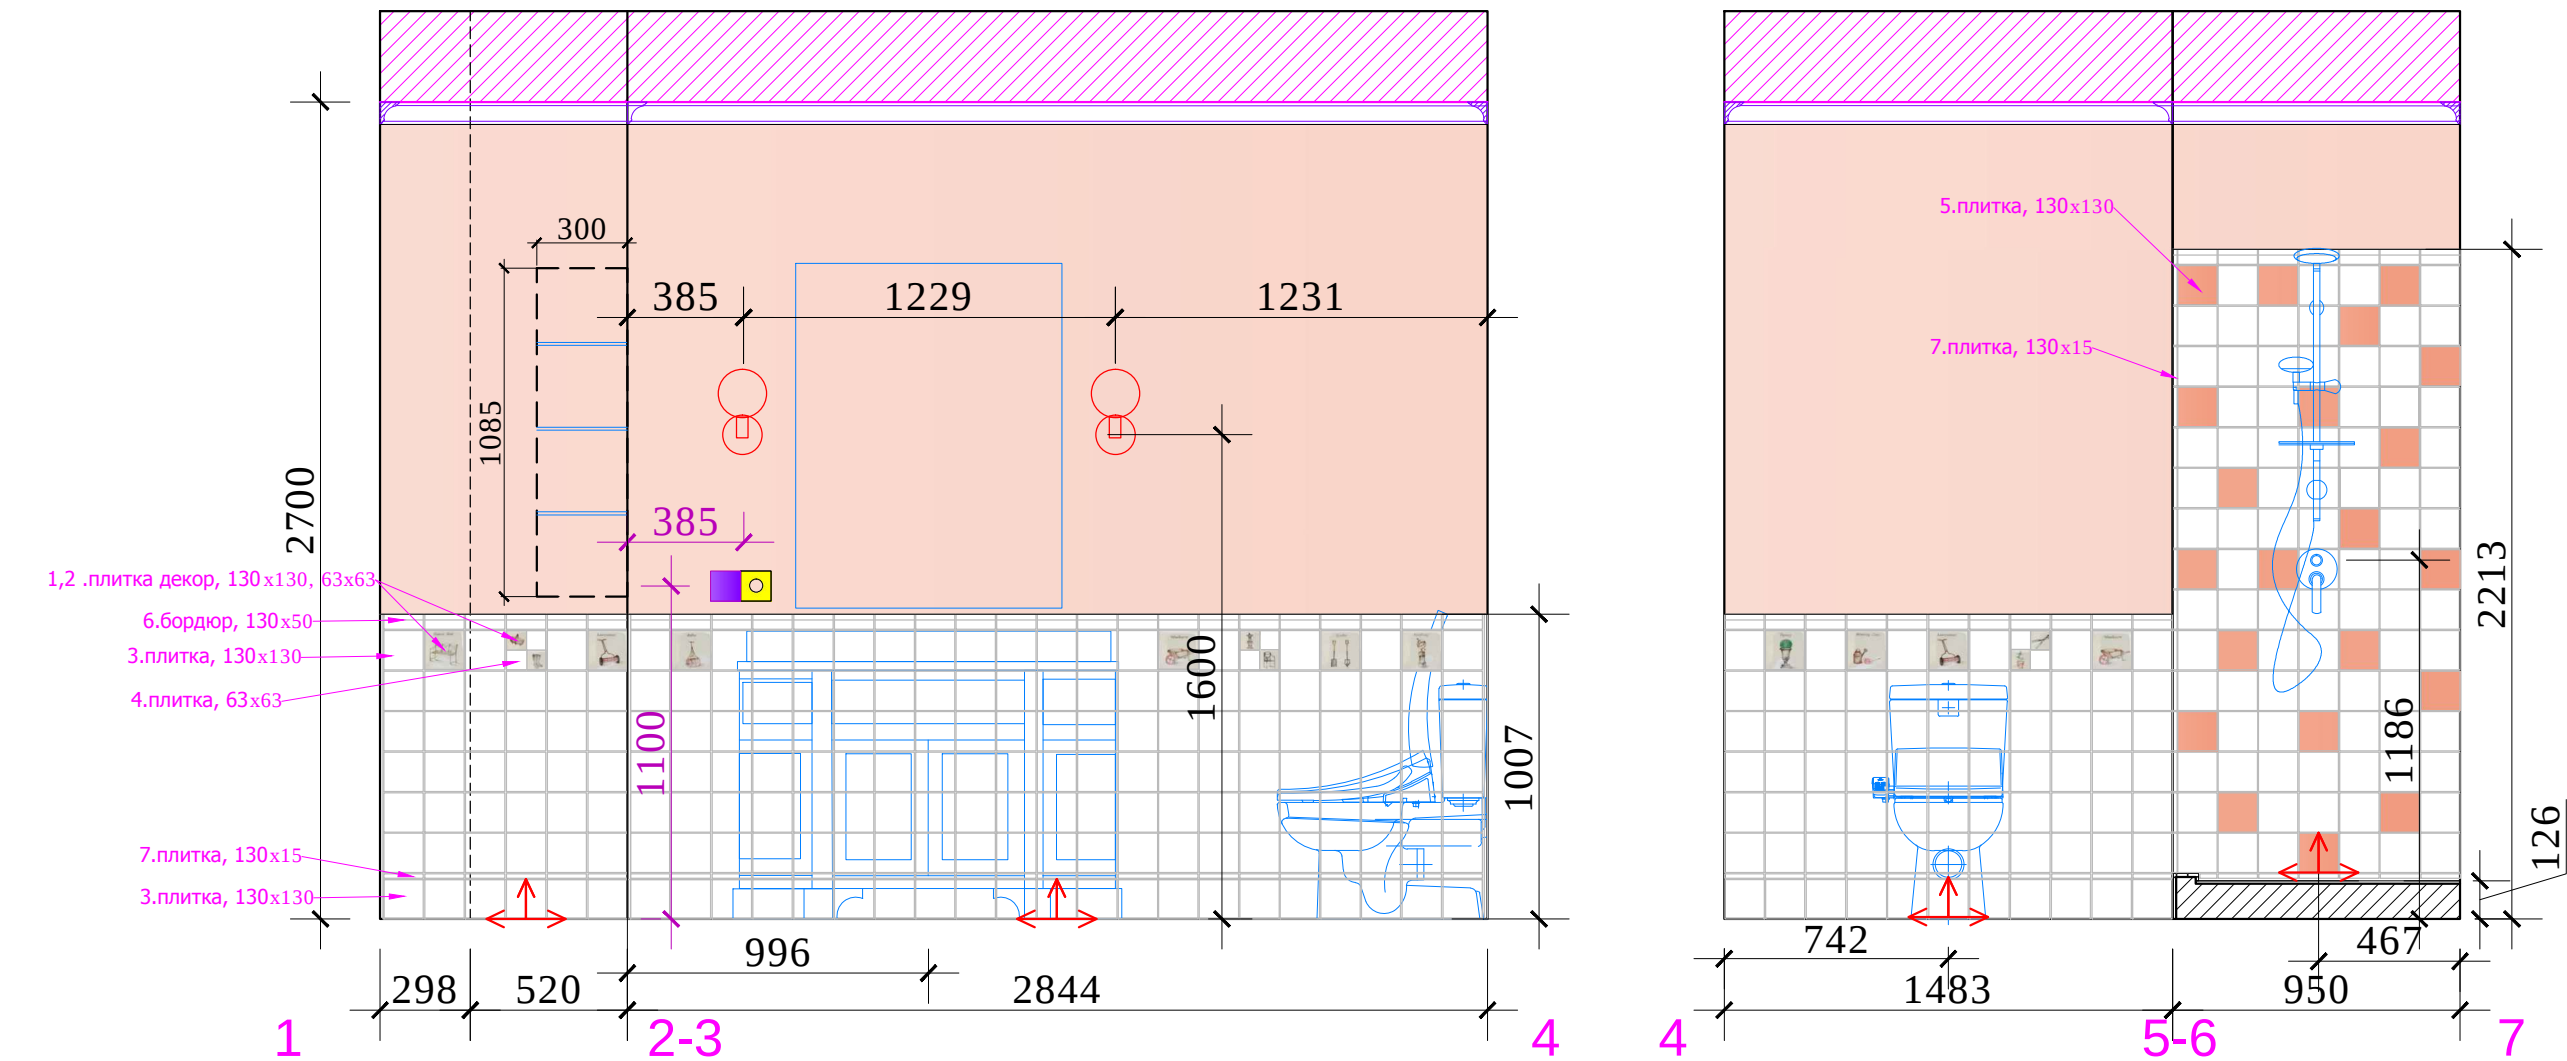


Условные обозначения:

- покрашка
- 1,2.плитка декр, 130x130, 63x63
- 3.плитка, 130x130
- 4.плитка, 63x63
- 5.плитка, 130x130
- 6.бордюр, 130x50
- 7.плитка, 130x15
- Начало раскладки

						М 1:25			
						АИ			
						Заказчик: Частное лицо			
						г. Москва Подсосенский пер.д.3 стр. 3 кв. (15)			
Изм.	Кол. уч	Лист	№ док	Дата	Подп.	Квартира	Стадия	Лист	Листов
Рук.проекта	Кушнарева О.В						РП		
Архитектор	Чапланова П.О								
Дизайнер	Чапланова П.О								
Менеджер	Байдакова Н.Н					План. Развертки С/У 3 №12.Лист 1	ООО "Чарльз Камерон"		

Согласовано:			
Интв.№подл.	Подпись и дата	Взам. инв.№	

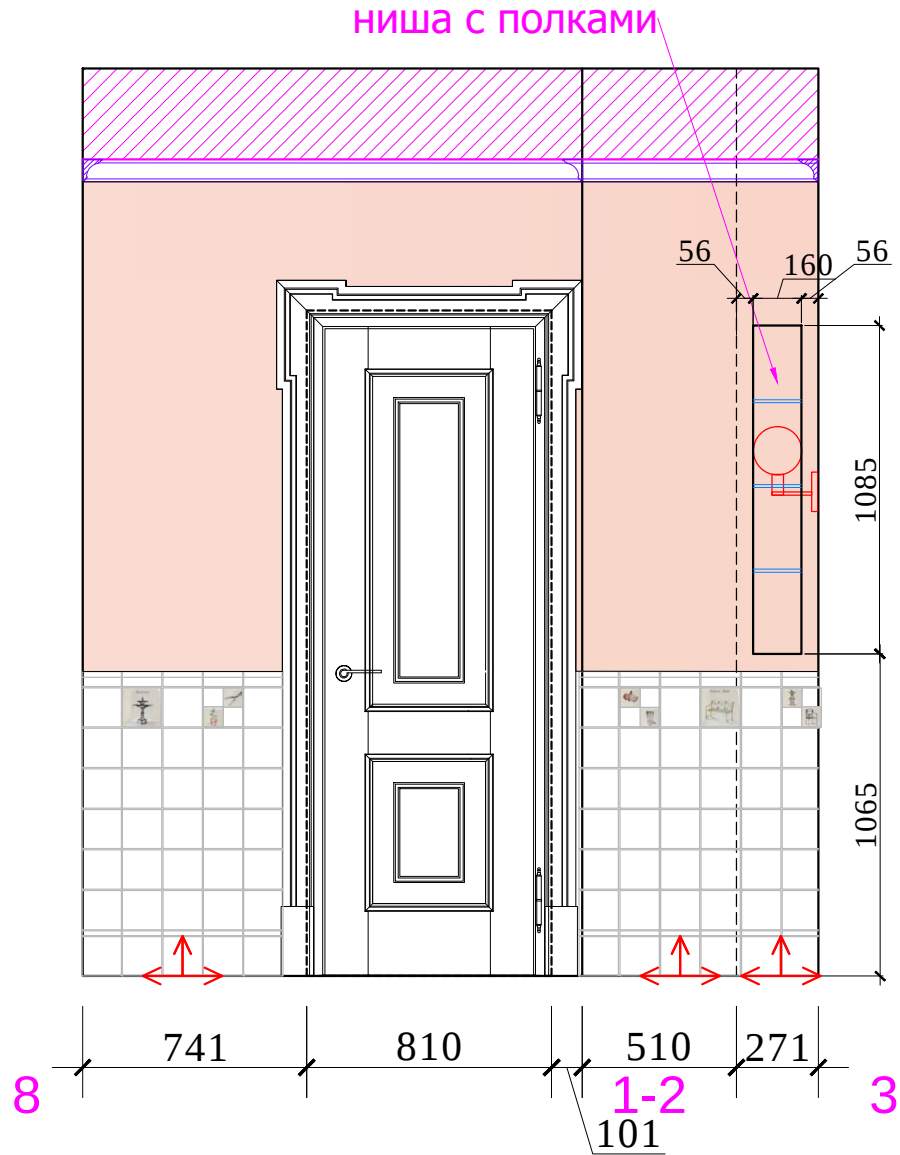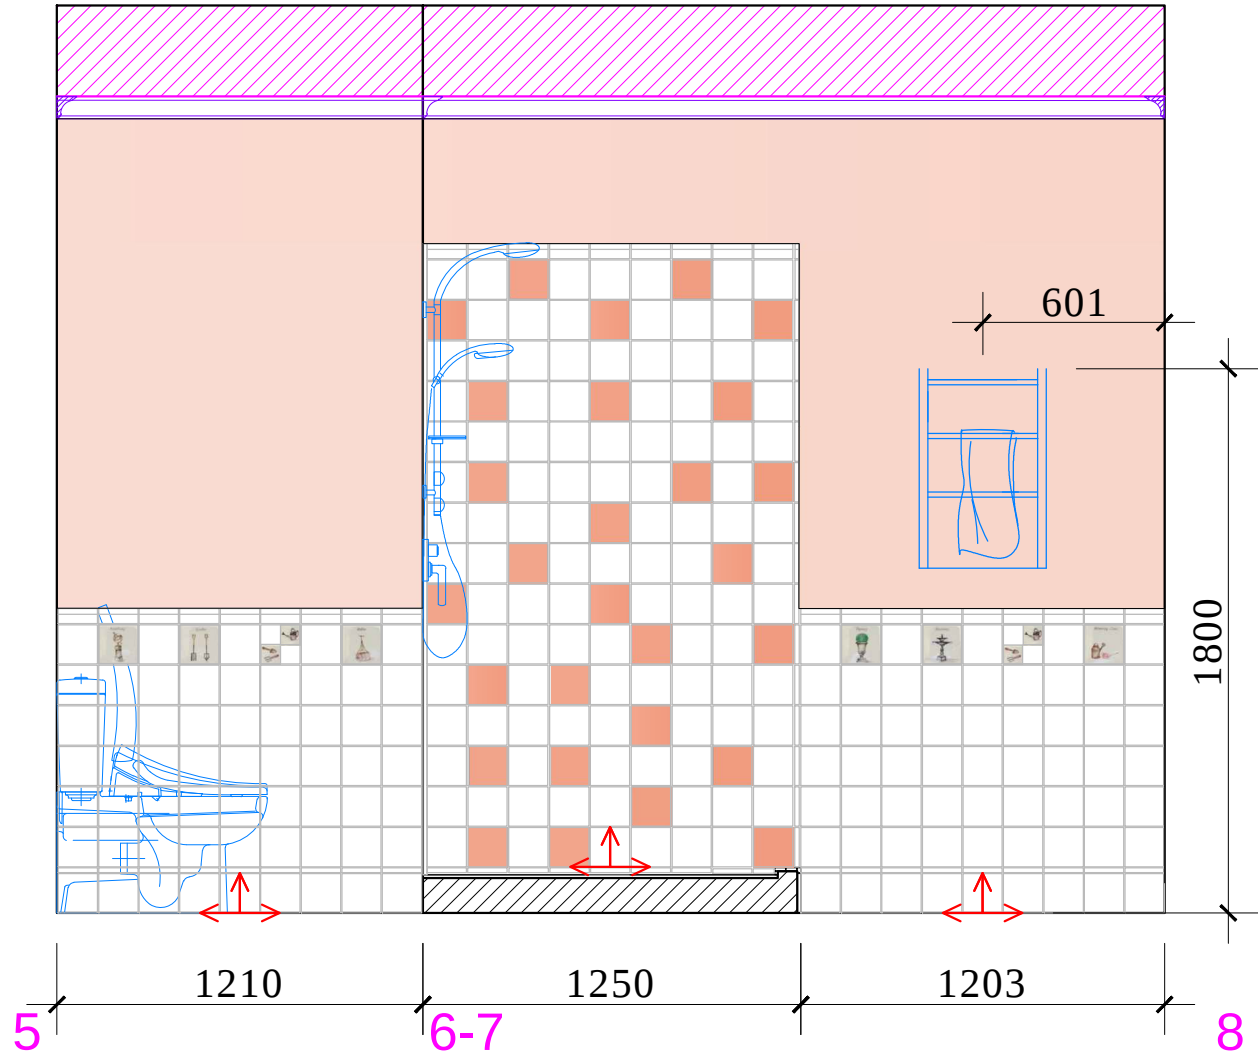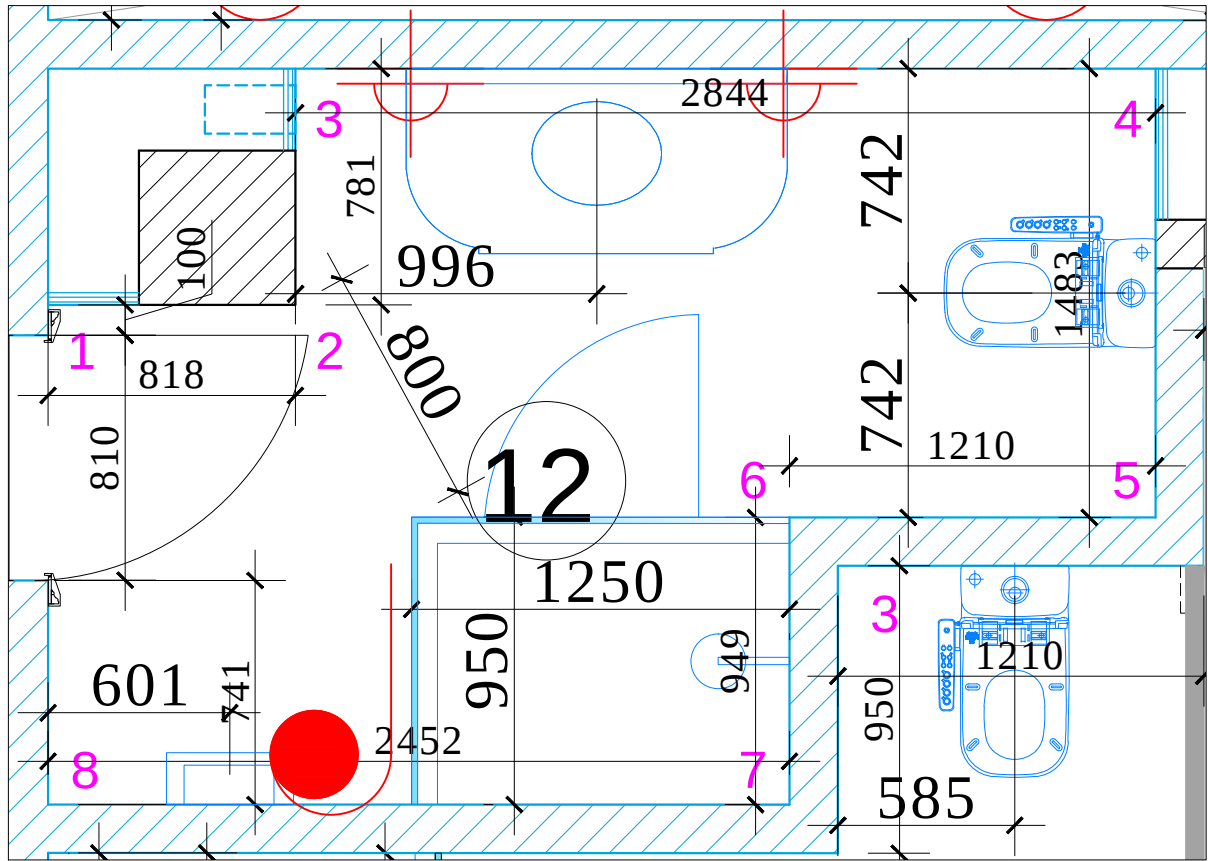

Условные обозначения:

- покрашка
- 1,2.плитка декр, 130x130, 63x63
- 3.плитка, 130x130
- 4.плитка, 63x63
- 5.плитка, 130x130
- 6.бордюр, 130x50
- 7.плитка, 130x15




						Заказчик: Частное лицо				АИ		
						г. Москва Подсосенский пер.д.3 стр. 3 кв. (15)						
Изм.	Кол. уч	Лист	№ док	Дата	Подп.							
						Квартира				Стадия	Лист	Листов
Рук.проекта	Кушнарева О.В									РП		
Архитектор	Чапланова П.О					План. Развертки С/У 3 №12.Лист 2				ООО "Чарльз Камерон"		
Дизайнер	Чапланова П.О											
Менеджер	Байдакова Н.Н											

Согласовано:



Взам. инв. №

Подпись и дата

Инв. №подл.

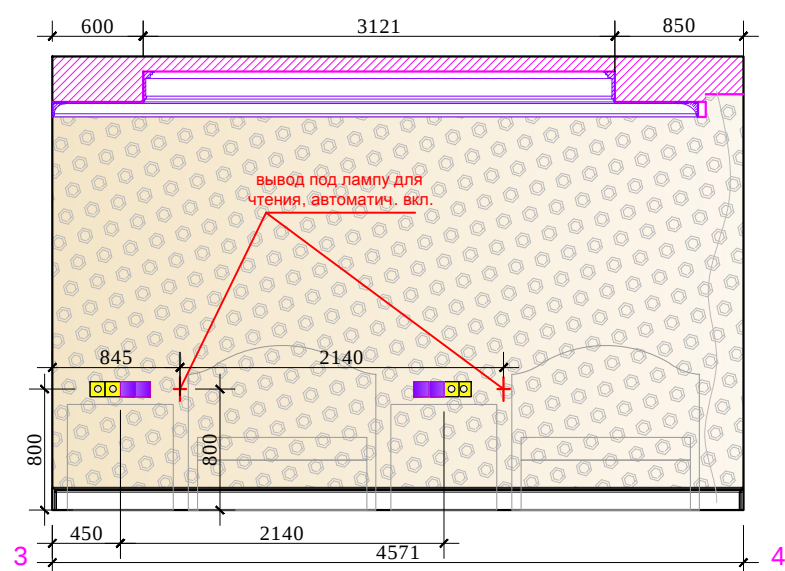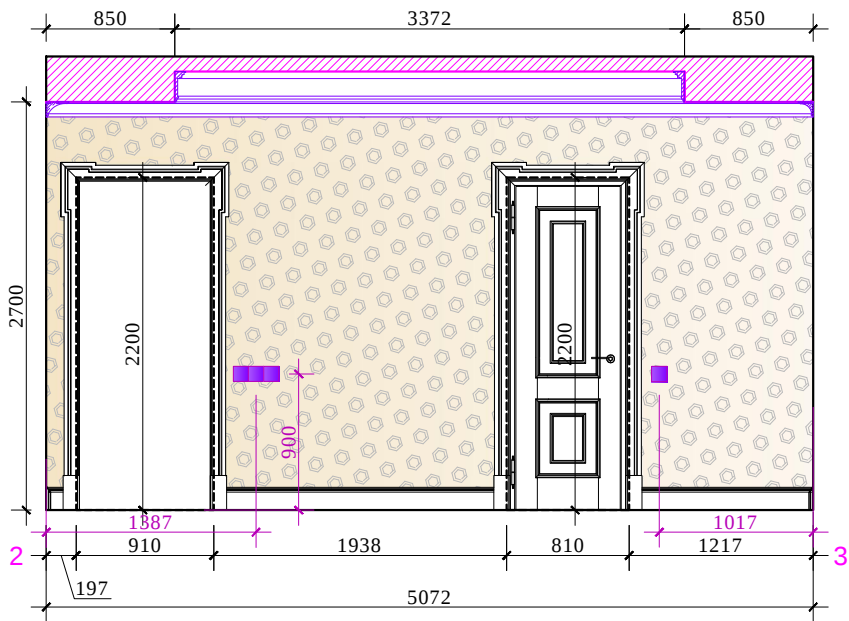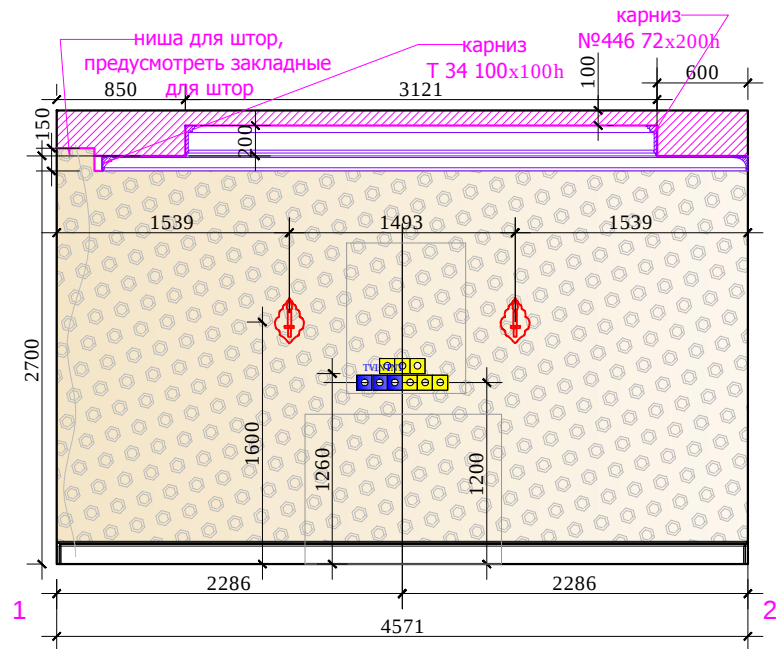

План.

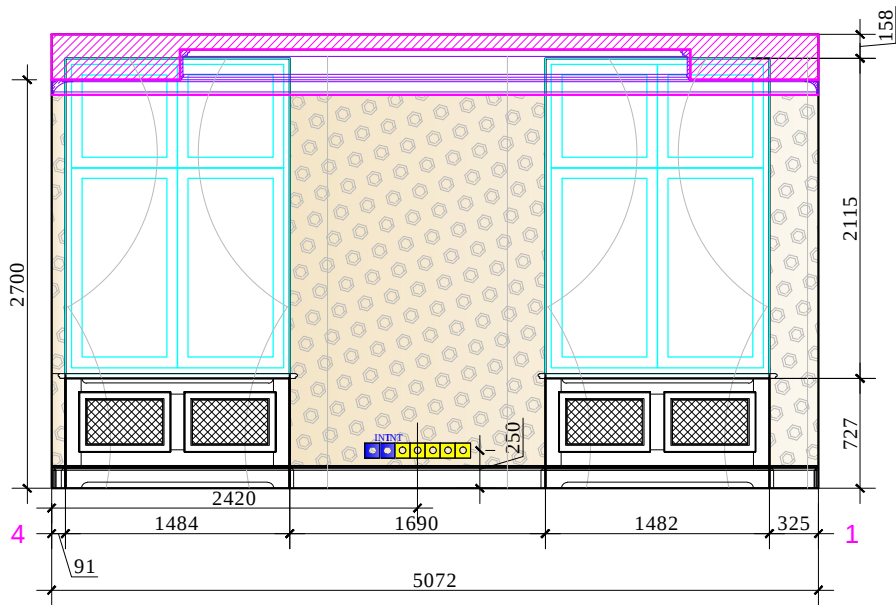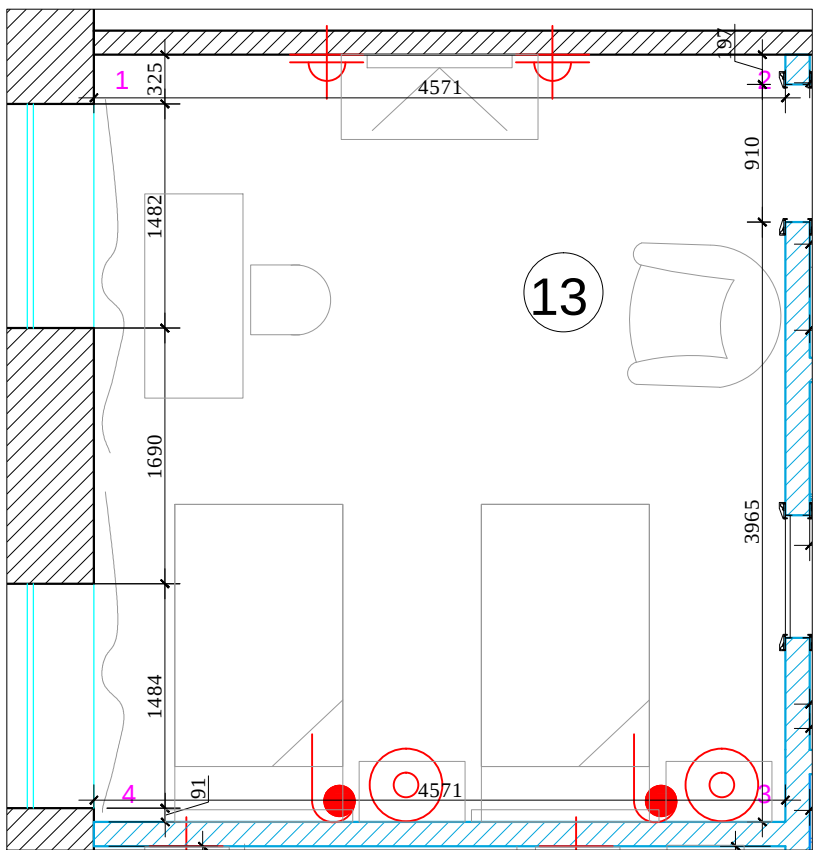

Условные обозначения:



обои

М 1:50

АИ

Заказчик: Частное лицо

г. Москва Подсосенский пер.д.3 стр. 3 кв. (15)

Квартира

План.
Развертки спальни 2 № 13

Стадия


РП

Лист

Листов


ООО "Чарльз Камерон"

Согласовано:			
Инь.№подл.	Подпись и дата	Взам. инв.№	

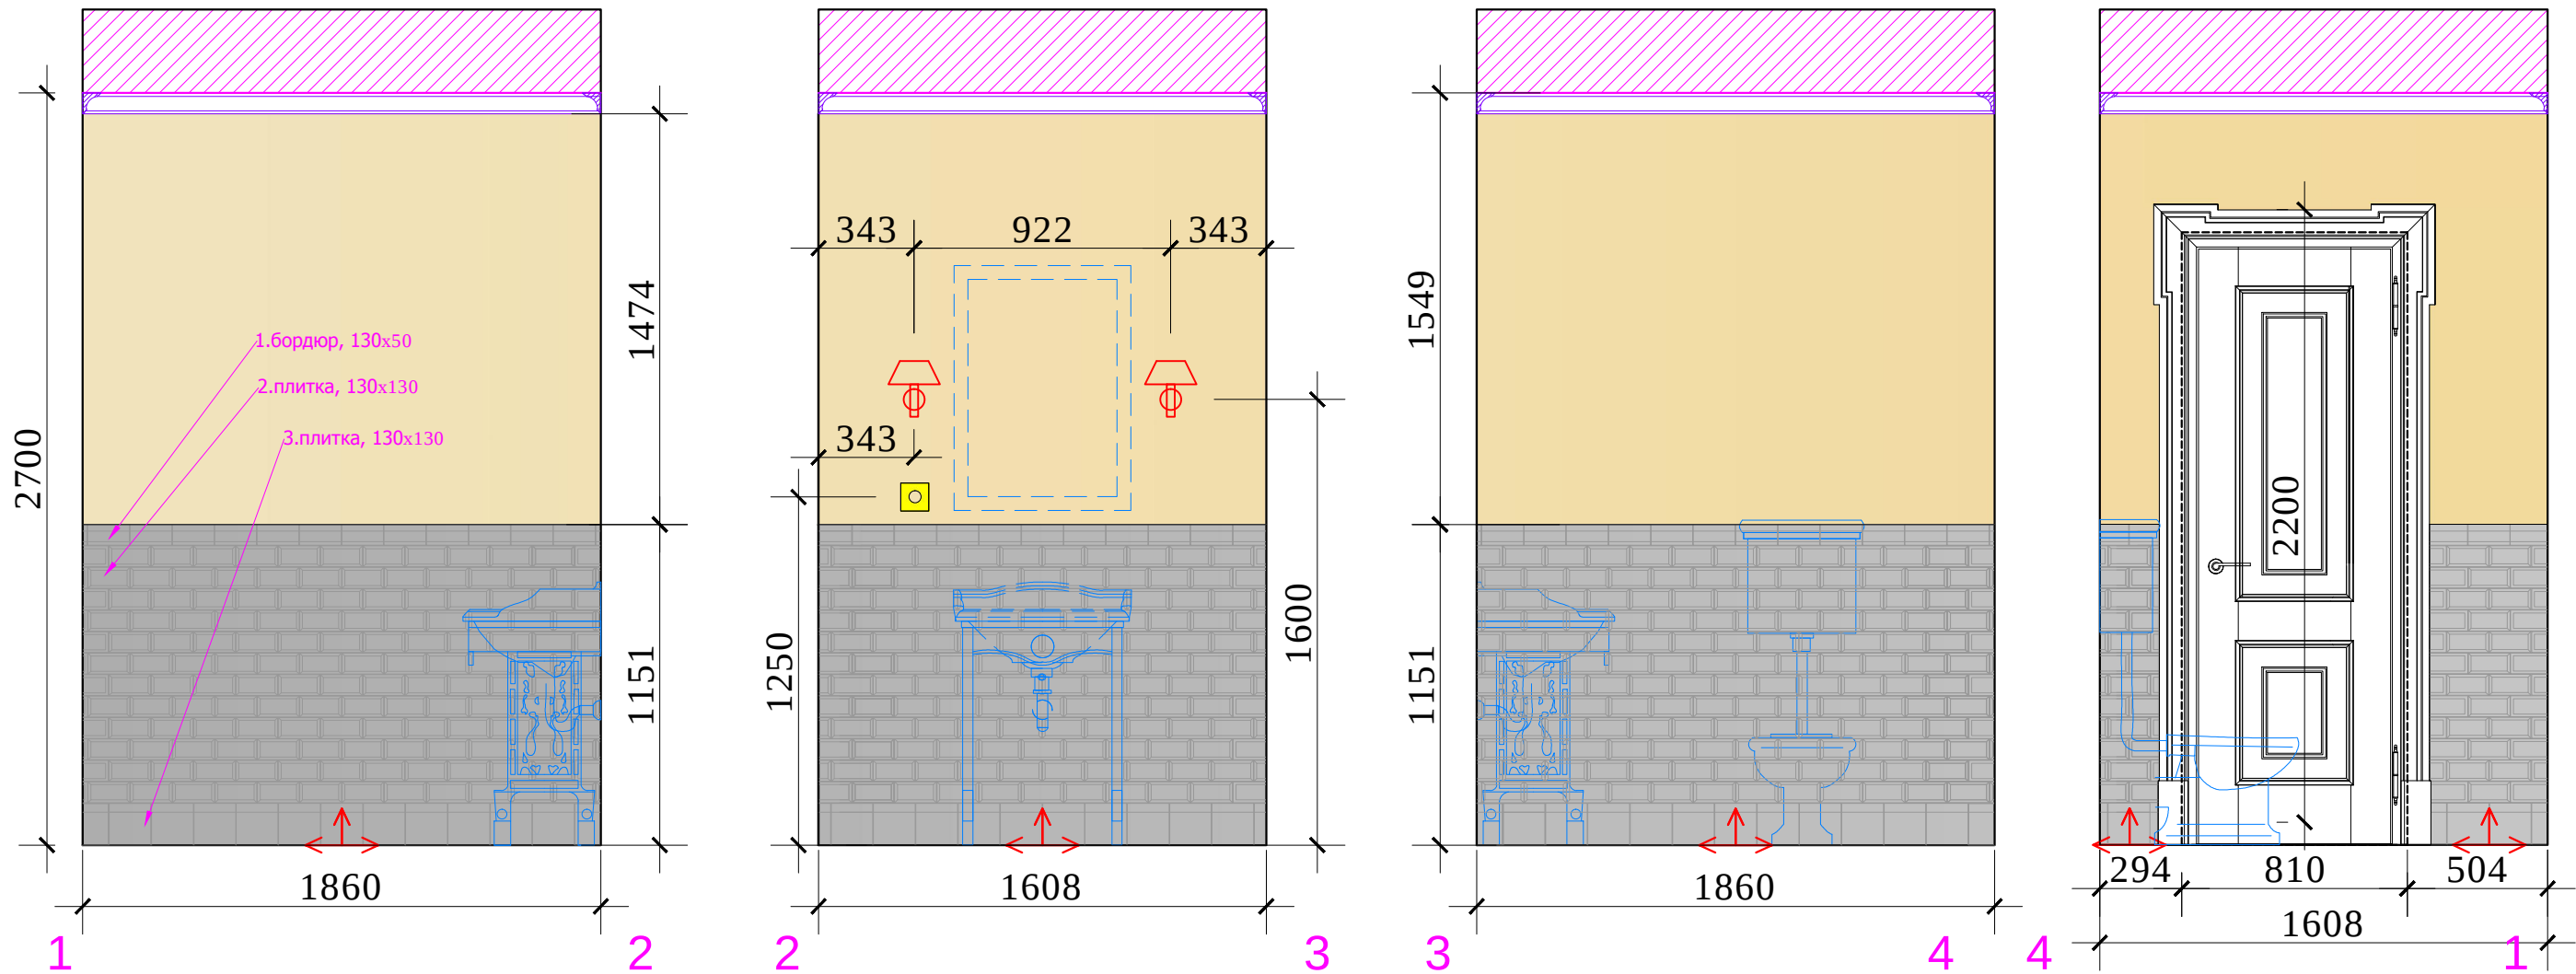


Условные обозначения:

- обои
- 1.бордюр, 130x50
- 2.плитка, 130x130
- 3.плитка, 130x130
- Начало раскладки


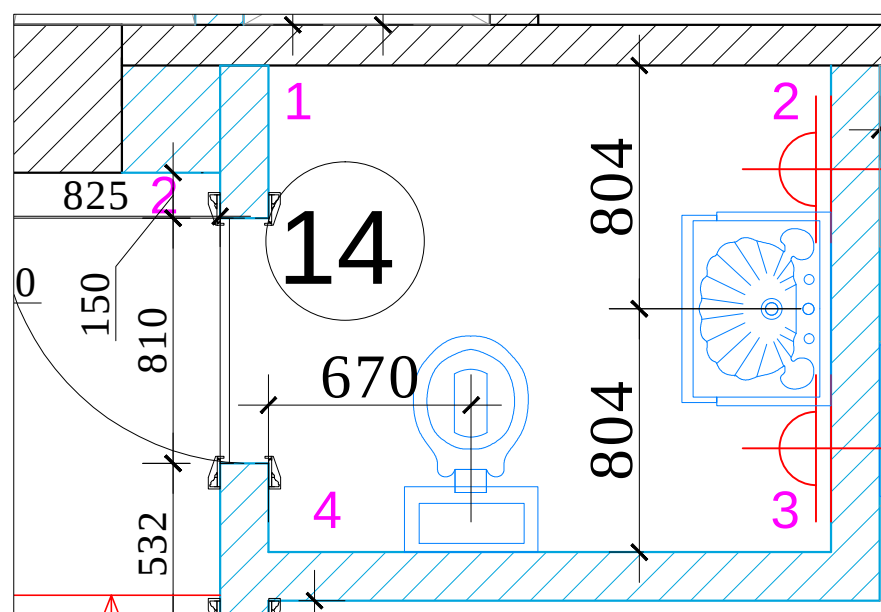


						М 1:25			
						Заказчик: Частное лицо			
						г. Москва Подсосенский пер.д.3 стр. 3 кв. (15)			
Изм.	Кол. уч	Лист	№ док	Дата	Подп.				
						Квартира	Стадия	Лист	Листов
Рук.проекта	Кушнарева О.В						РП		
Архитектор	Чапланова П.О					План. Развертки С/У 4 №14	ООО "Чарльз Камерон"		
Дизайнер	Чапланова П.О								
Менеджер	Байдакова Н.Н								

Согласовано:			
		Взам. инв. №	
		Подпись и дата	
		Инв. №подл.	

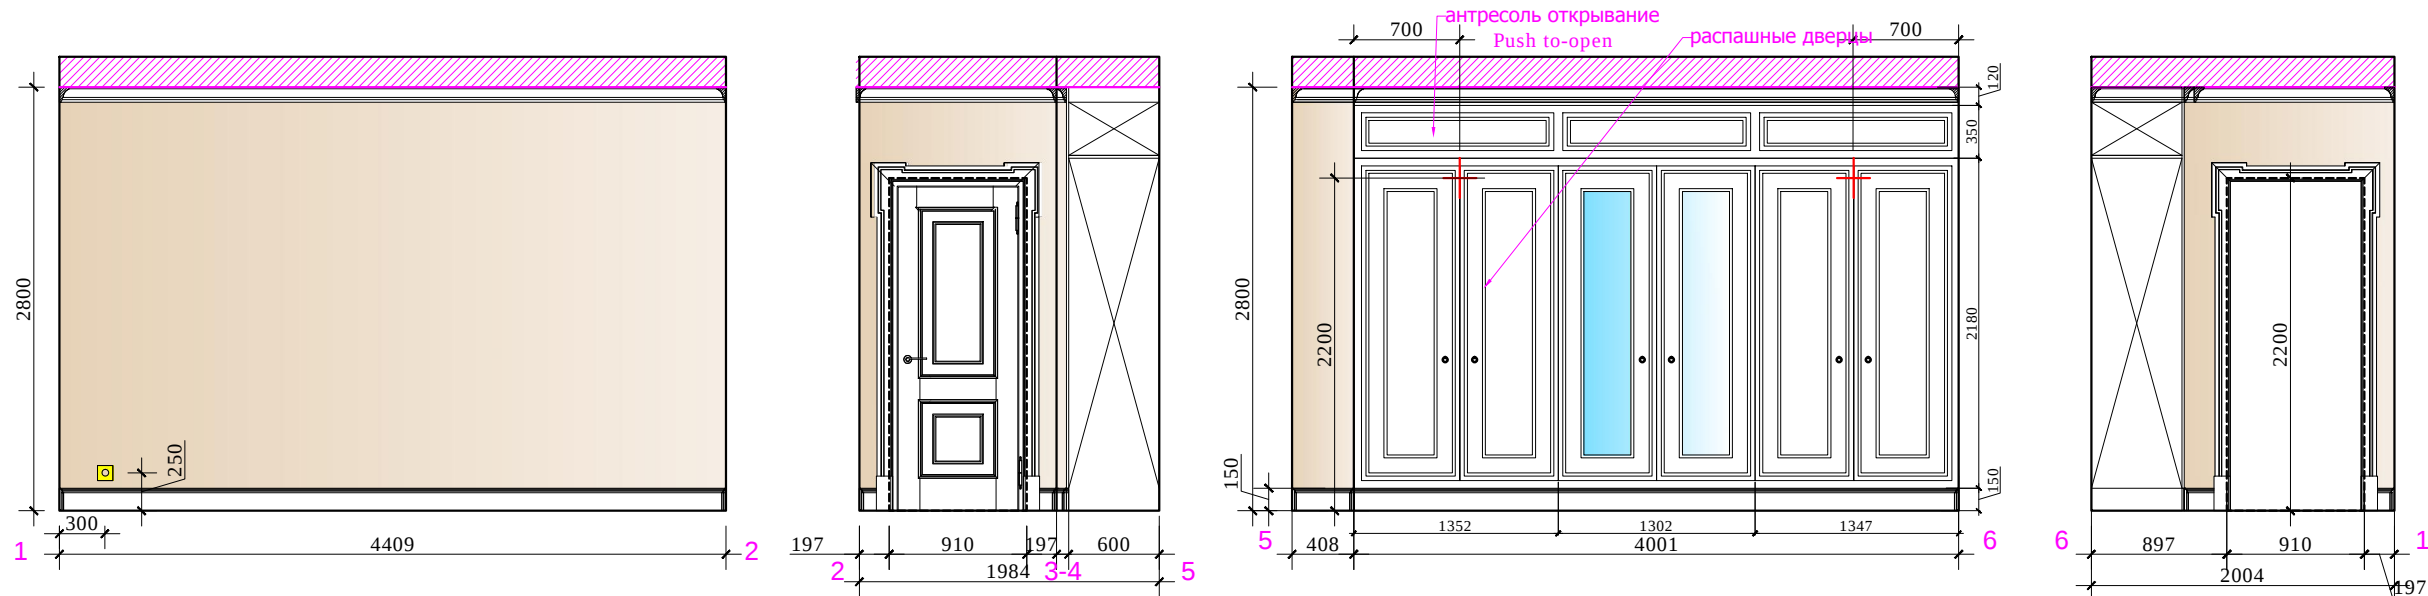

План.

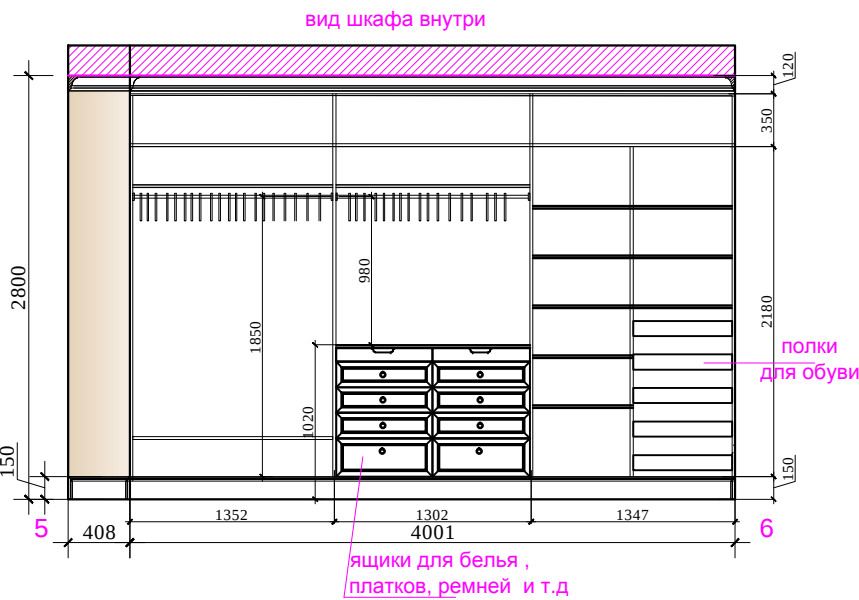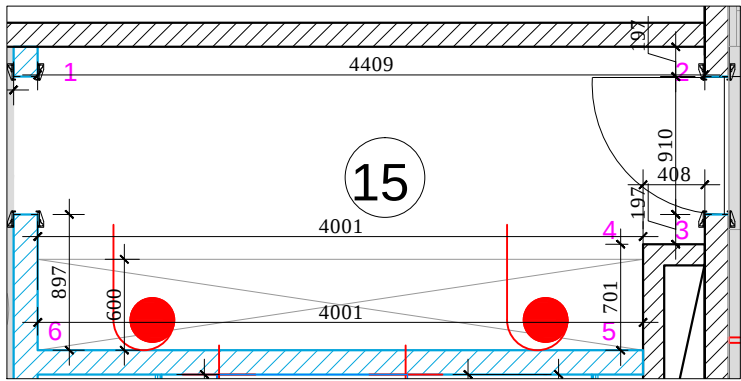

Условные обозначения:



покраска

М 1:50

						Заказчик: Частное лицо				АИ
						г. Москва Подсосенский пер.д.3 стр. 3 кв. (15)				
Изм.	Кол. уч	Лист	№ док	Дата	Подп.	Квартира	Стадия	Лист	Листов	
Рук.проекта	Кушнарева О.В						РП			
Архитектор	Чапланова П.О									
Дизайнер	Чапланова П.О									
Менеджер	Байдакова Н.Н					План. Развертки гардеробной 2 № 15	ООО "Чарльз Камерон"			

Ведомость отделочных материалов

Частная квартира по адресу Подсосенский пер.д.3 стр.3 кв.15

№ пом.	Наименование помещения		Ед. изм	Кол-во, без запаса	Отделочный материал	Размеры, цвет
1	Прихожая	потолок	кв.м.	15,2	покраска	белый
			п/м.	32,0	молдинг-гипс	50x25h, покраска,белый
			п/м.	16,0	карниз-гипс	65x75h, покраска,белый
			п/м.	11,0	карниз-гипс	110x150h, покраска,белый
		стены	кв.м.	15,0	покраска	Farrow & Ball Stony Ground NO 211 , на тон светлее
		пол	кв.м.	15,2	керамогранит, модуль	300x300,06,21,
			п/м.	12,0	плинтус	дерево,h150 (включая шкаф и банкетки)
2	Холл	потолок	кв.м.	7,0	покраска	белый
			п/м.	17,0	молдинг-гипс	50x25h, покраска,белый
			п/м.	11,0	карниз-гипс	65x75h, покраска,белый
			п/м.	7,0	карниз-гипс	110x150h, покраска,белый
		стены	кв.м.	14,5	покраска.Тип 1	Farrow & Ball Stony Ground NO 211
			кв.м.	3,0	покраска.Тип 2	Farrow & Ball Stony CITRON N074
			п/м.	31,0	молдинг-гипс	40x16h, покраска Farrow & Ball Stony Ground NO 211 на тон светлее
			п/м.	13,0	молдинг-гипс	25x14h, покраска Farrow & Ball Stony Ground NO 211 на тон светлее
		пол	кв.м.	7,5	паркет	английская елка, дуб, 70x220
			п/м.	5,5	плинтус	дерево,h150
3	Коридор	потолок	кв.м.	13,8	покраска	белый
			п/м.	22,0	молдинг-гипс	50x25h, покраска,белый
			п/м.	14,0	карниз-гипс	65x75h, покраска,белый
			п/м.	9,0	карниз-гипс	110x150h, покраска,белый
		стены	кв.м.	19,0	покраска.Тип 1	Farrow & Ball Stony Ground NO 211
			кв.м.	6,0	покраска.Тип 2	Farrow & Ball Stony CITRON N074
			п/м.	52,0	молдинг-гипс	40x16h, покраска Farrow & Ball Stony Ground NO 211 на тон светлее
			п/м.	36,0	молдинг-гипс	25x14h, покраска Farrow & Ball Stony Ground NO 211 на тон светлее
		пол	кв.м.	11,5	паркет	английская елка, дуб, 70x220
			п/м.	8,5	плинтус	дерево,h150
4	Гостиная-Столовая	потолок	кв.м.	61,5	покраска	белый
			п/м.	32,0	молдинг-гипс	50x25h, покраска,белый
			п/м.	32,0	карниз-гипс	100x120h, покраска,белый
			п/м.	1,0	розетка-гипс	d 825, покраска,белый
			п/м.	2,0	розетка-гипс	d 540, покраска,белый
		стены	кв.м.	22,0	покраска.Тип 1	Farrow & Ball Stony Ground NO 211
			кв.м.	21,0	покраска.Тип 2	Farrow & Ball Stony CITRON N074
			п/м.	110,0	молдинг-гипс	40x16h, покраска Farrow & Ball Stony Ground NO 211 на тон светлее
		пол	кв.м.	65,0	паркет	витраж,дуб,593x593
			п/м.	24,0	плинтус	дерево, h150 (включая шкаф и радиаторы)
5	кухня	потолок	кв.м.	17,3	покраска	белый
			п/м.	17,0	карниз-гипс	100x100h, покраска,белый
			кв.м.	9,0	карниз-гипс	100x200h, покраска,белый
		стены	кв.м.		покраска	согласно образцу
			кв.м.	17,3	керамогранит, модуль	300x300,06,21,
			п/м.		плинтус	вместе с кухней
6	Постирочная	пол	кв.м.	6,6	покраска	белый
		стены	кв.м.	25,5	покраска	Farrow & Ball Stony Ground NO 211
			шт.	6,0	плитка	300x300, Mosaico Taupe Moon

		пол	шт.	90,0	плитка	300x300,MOON
			шт.	38,0	плинтус	65x300,MOON
7	С/У 1	потолок	кв.м.	7,5	покраска	белый
			кв.м.	12,0	карниз-гипс	65x75h, покраска,белый
		стены	кв.м.	3,5	покраска	согласно образцу
			шт.	387,0	плитка	1.130x130,Crema
			шт.	572,0	плитка	2. 130x130,NOCE
			шт.	124,0	плитка	3. 55x130,NOCE
			шт.	23,0	плитка	4. 30x260,NOCE
			шт.	40,0	плитка	5. 12x260,NOCE
			шт.	522,0	плитка	6. 65x130,NOCE
		пол	шт.	155,0	плитка	200x200,MOON
			шт.	25,0	плитка	300x300,MOON
8	Кабинет	потолок	кв.м.	17,0	покраска	белый
			п/м.	12,0	молдинг-гипс	50x25h, покраска,белый
			п/м.	16,0	карниз-гипс	80x80h, покраска,белый
			п/м.	12,0	карниз-гипс	72x200h, покраска,белый
		стены	рул.	9,0	обои	10mx52 cm
		пол	кв.м.	18,0	паркет	английская елка, 70x220
			п/м.	12,0	плинтус	дерево, h150 (включая шкаф)
9	С/У 2	потолок	кв.м.	12,3	покраска	белый
			п/м.	14,0	карниз-гипс	65x75h, покраска,белый
		стены		10,0	покраска	согласно образцу
			шт.	195,0	плитка	1. 150x150,White
			шт.	225,0	плитка	2. 150x150,Moss
			шт.	60,0	плитка	3. 150x150,Moss
			шт.	4,0	плитка	3.1 150x17,Moss
			шт.	60,0	плитка	4. 300x50,Moss
			шт.	6,0	плитка	4.1 50x18,Moss
			шт.	26,0	плитка	5.300x25,Moss
			шт.	36,0	плитка	6. 150x12,Moss
			шт.	12,0	плитка	7. 75x75,White
			шт.	30,0	плитка	8. 150x75,White
			шт.	1,0	плитка	9. 150x150 - 6 шт.White
			шт.	1,0	плитка	9. 150x150 - 6 шт.White
			шт.	1,0	плитка	9. 150x150 - 6 шт.White
		пол	шт.	26,0	керамогранит, модуль	300x300, V-1,16,13
			шт.	26,0	керамогранит, модуль	300x300, V-2,16,13
			шт.	10,0	керамогранит, бордюр	260x120x125
			шт.	35,0	керамогранит, бордюр	280x125,16,13
			кв.м.	3,0	керамогранит, плитка	150x150;13
			кв.м.	1,5	керамогранит, мозаика	29x29;16
			п/м.	5,0	плинтус	дерево, профиль плитки №3
10	Гардеробная №1	потолок	кв.м.	7,8	покраска	белый
			п/м.	9,0	карниз-дерево	карниз-дерево, спец. заказ со шкафами
		стены	кв.м.	4,0	покраска	Farrow & Ball Stony Ground NO 211 , на тон светлее
		пол	кв.м.	8,0	паркет	английская елка, дуб, 70x220
			п/м.	6,6	плинтус	дерево, h150 (включая шкафы)
			кв.м.	21,2	покраска	белый
			п/м.	18,0	карниз-гипс	100x100h, покраска,белый

11	Спальня №1	потолок	п/м.	52,0	молдинг-гипс	22х50h, покраска,белый
			п/м.	13,0	карниз-гипс	47х50h, покраска,белый
			п/м.	13,0	молдинг-гипс	Торус Стилъ, №426, 25х150h, покраска,белый
			шт.	1,0	розетка-гипс	Торус Стилъ, 89, D580, покраска,белый
		стены	рул.	8,0	обои	Repeat 53,5, 52 шир. X10 m
		пол	кв.м.	22,0	паркет	английская елка, дуб, 70х220
			п/м.	14,5	плинтус	дерево, h150 (включа радиаторы)
12	С/УЗ	потолок	кв.м.	7,2	покраска	согласно образцу
			п/м.	13,0	карниз-гипс	65х75h, покраска,белый
		стены	кв.м.	16,0	покраска	согласно образцу
			шт.	2 комплекта (16 шт.)	плитка декор	1. 130х130, вся коллекция (9 шт.) , Ivory
			шт.	1 комплект (8шт.)	плитка декор	2. 63х63, вся коллекция (8 шт.), Ivory
			шт.	615,0	плитка	3. 130х130 Ivory
			шт.	16,0	плитка	4. 63х63 Ivory
			шт.	50,0	плитка	5. 130х130 Berry (размер спец.заказ)
			шт.	85 + 4 угла	плитка бордюр	6. 130х50, Bolection, Ivory
			шт.	108+ 2 угла	плитка бордюр	7. 130х15, Ivory
		пол	шт.	20,0	плитка	Mosaico MOON, 300х300
			шт.	65,0	плитка	300х300, MOON
13	Спальня №2	потолок	кв.м.	23,2	покраска	согласно образцу
			п/м.	19,0	карниз-гипс	100х100h, покраска,белый
			п/м.	13,0	карниз-гипс	72х200h, покраска,белый
			п/м.	10,0	молдинг-гипс	50х25h, покраска,белый
			шт.	1,0	розетка-гипс	D580, покраска,белый
		стены	рул.	10,0	обои	Repeat 27 cms, 52 cms
		пол	кв.м.	23,5	паркет	английская елка, дуб, 70х220
			п/м.	17,5	плинтус	дерево, h150 (включая радиаторы)
14	С/У4	потолок	кв.м.	3,0	покраска	согласно образцу
			рул.	7,0	карниз-гипс	65х75h, покраска,белый
		стены	рул.	2,0	обои	Repeat 53 cms, 52 cms
			шт.	43,0	плитка-бордюр	1. grey, 150 x 75 x 22
			шт.	504,0	плитка	2. grey, 150 x 75
			шт.	43,0	плитка	3. grey, 150 x 150
		пол	кв.м.	2,1	керамогранит, модуль	14,16, 300х300
			шт.	4,0	керамогранит, бордюр	14, 16, 215х215
			шт.	18,0	керамогранит, бордюр	14,16, 280х150
кв.м.	0,6		керамогранит,плитка	14		
15	Гардеробная №2	потолок	кв.м.	8,0	покраска	белый
			п/м.	11,0	карниз-дерево	карниз-дерево, спец. заказ со шкафами
		стены	кв.м.	16,0	покраска	согласно образцу
		пол	кв.м.	8,6	паркет	английская елка, дуб, 70х220
			п/м.	9,5	плинтус	дерево, h150 (включая шкаф)