


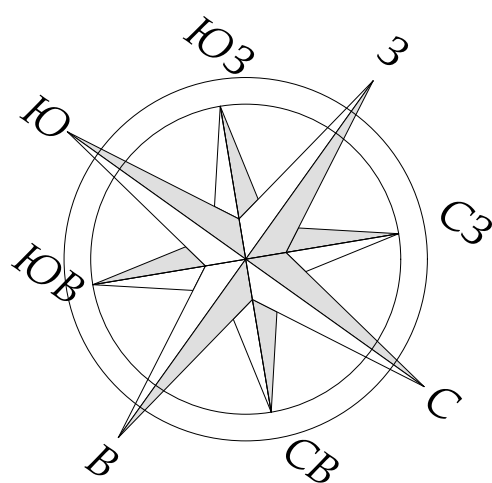

Экспликация помещений		
№	Наименование	Площад...
1	Холл-Прихожая	14,31
2	Коридор	15,28
3	Коридор	4,57
4	Гостиная	28,88
5	Столовая	27,32
6	Кухня	26,10
7	Кабинет	16,97
8	Коридор	8,75
9	Главная Спальня	28,47
10	Главная Гардеробная	9,32
11	Ванна	8,71
12	С/у Гостевой	1,95
13	Коридор	5,16
14	Спальня	16,32
15	Гардеробная	8,33
16	Постирочная	8,41
17	С/У	5,87
18	Серверная	3,50
19	Коридор	2,98
		241,20 м²

	-0.120мм		-0.450мм
	-0.300мм		-0.500мм
	-0.350мм		-0.600мм
	-0.400мм		


ПРИМЕЧАНИЯ!

1. Подшивные потолки из гипсокартона по металлическому каркасу.
2. В мокрых зонах подшивные потолки выполнить из влагостойкого гипсокартона.
3. Высоты указаны от потолочной плиты до уровня чистого потолка, если не дана другая привязка.
4. В местах установки люстр и прочих изделий,оборудования, подвесных конструкций, лепнины, мрамора, карнизов для штор установить закладн (см. план освещения).
5. При выполнении подвесных потолков из ГКЛ проследить, чтобы металлопрофиль не попал на посадочные места встраиваемых светильников (данный лист смотреть совместно с листами планов и разверток на каждое помещение).



М 1:100

						Шифр:PR			
						Заказчик: Частное лицо			
						Адрес: г. Москва, ул. Пречистинка, д 13, кв 5			
Изм.	Кол.уч.	Лист	№док.	Дата	Подп.	Квартира	Стадия	Лист	Листов
				21.01.2016			РП	23	
Рук.проекта		Кушнарёва					План потолков (с указанием высот, разрезов, профилей).	ООО"Чарльз Камерон"	
Архитектор		Чапанова							
Архитектор		Уполовникова							
Декоратор		Чапанова							
Менеджер		Суханкина							

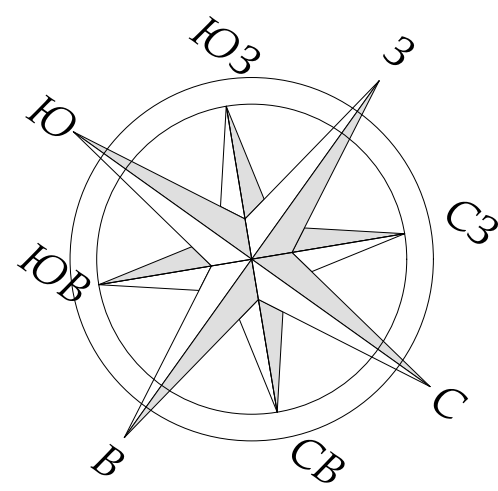


Экспликация помещений		
№	Наименование	Площад...
1	Холл-Прихожая	14,31
2	Коридор	15,28
3	Коридор	4,57
4	Гостиная	28,88
5	Столовая	27,32
6	Кухня	26,10
7	Кабинет	16,97
8	Коридор	8,75
9	Главная Спальня	28,47
10	Главная Гардеробная	9,32
11	Ванна	8,71
12	С/у Гостевой	1,95
13	Коридор	5,16
14	Спальня	16,32
15	Гардеробная	8,33
16	Постирочная	8,41
17	С/У	5,87
18	Серверная	3,50
19	Коридор	2,98
		241,20 м²

УСЛОВНЫЕ ОБОЗНАЧЕНИЯ:

- отбивка карнизов
- гипс
- дерево
- + - место крепления люстр

ПРИМЕЧАНИЯ!

- Подшивные потолки из гипсокартона по металлическому каркасу.
- В мокрых зонах подшивные потолки выполнить из влагостойкого гипсокартона.
- Высоты указаны от потолочной плиты до уровня чистого потолка, если не дана другая привязка.
- В местах установки люстр и прочих изделий, оборудования, подвесных конструкций, лепнины, мрамора, карнизов для штор установить закладн (см. план освещения).
- При выполнении подвесных потолков из ГКЛ проследить, чтобы металлопрофиль не попал на посадочные места встраиваемых светильников (данный лист смотреть совместно с листами планов и разверток на каждое помещение).

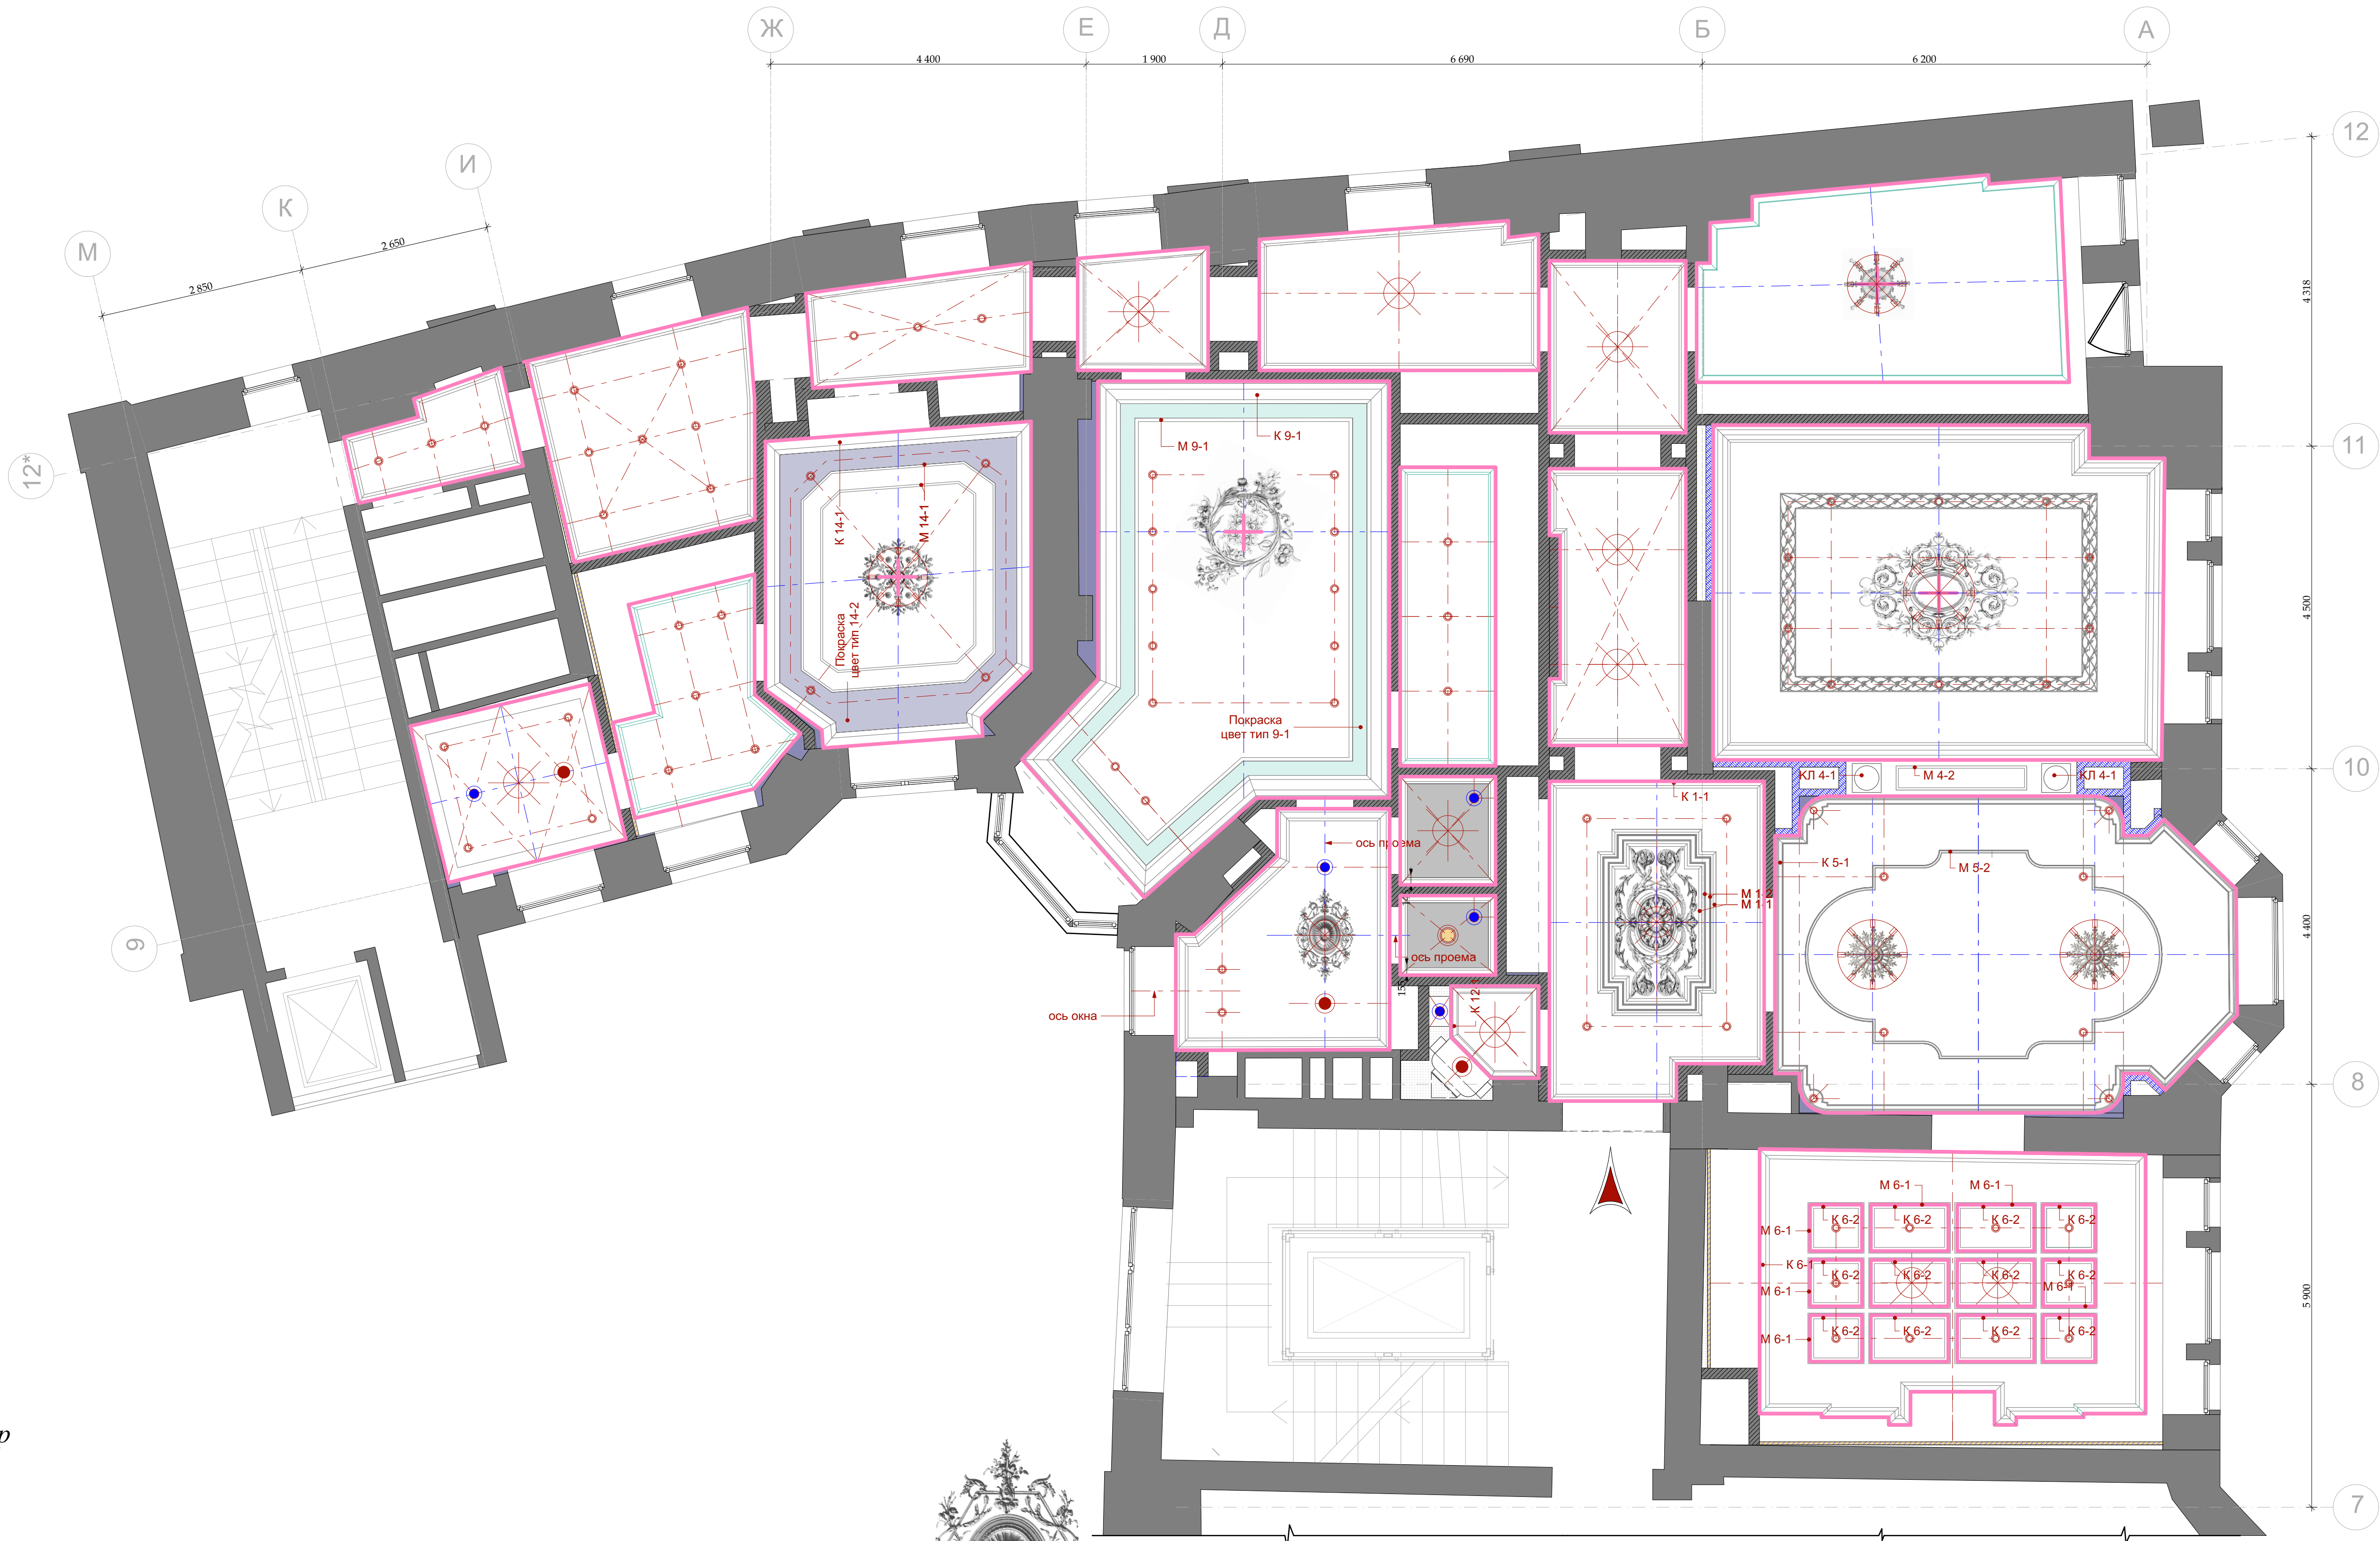

М 1:100

						Шифр:PR		
						Заказчик: Частное лицо		
						Адрес: г. Москва, ул. Пречистинка, д 13, кв 5		
Изм.	Кол.уч.	Лист	№док.	Дата	Подп.	Квартира	Стадия	Лист
				21.01.2016			РП	29
Рук.проекта	Кушнарёва						План освещения и потолочного декора.	
Архитектор	Чапланова							
Архитектор	Уполовникова							
Декоратор	Чапланова							
Менеджер	Суханкина							ООО"Чарльз Камерон"