


Согласовано:


Взам. инв. №

Подп. и дата

Инв. № подл.

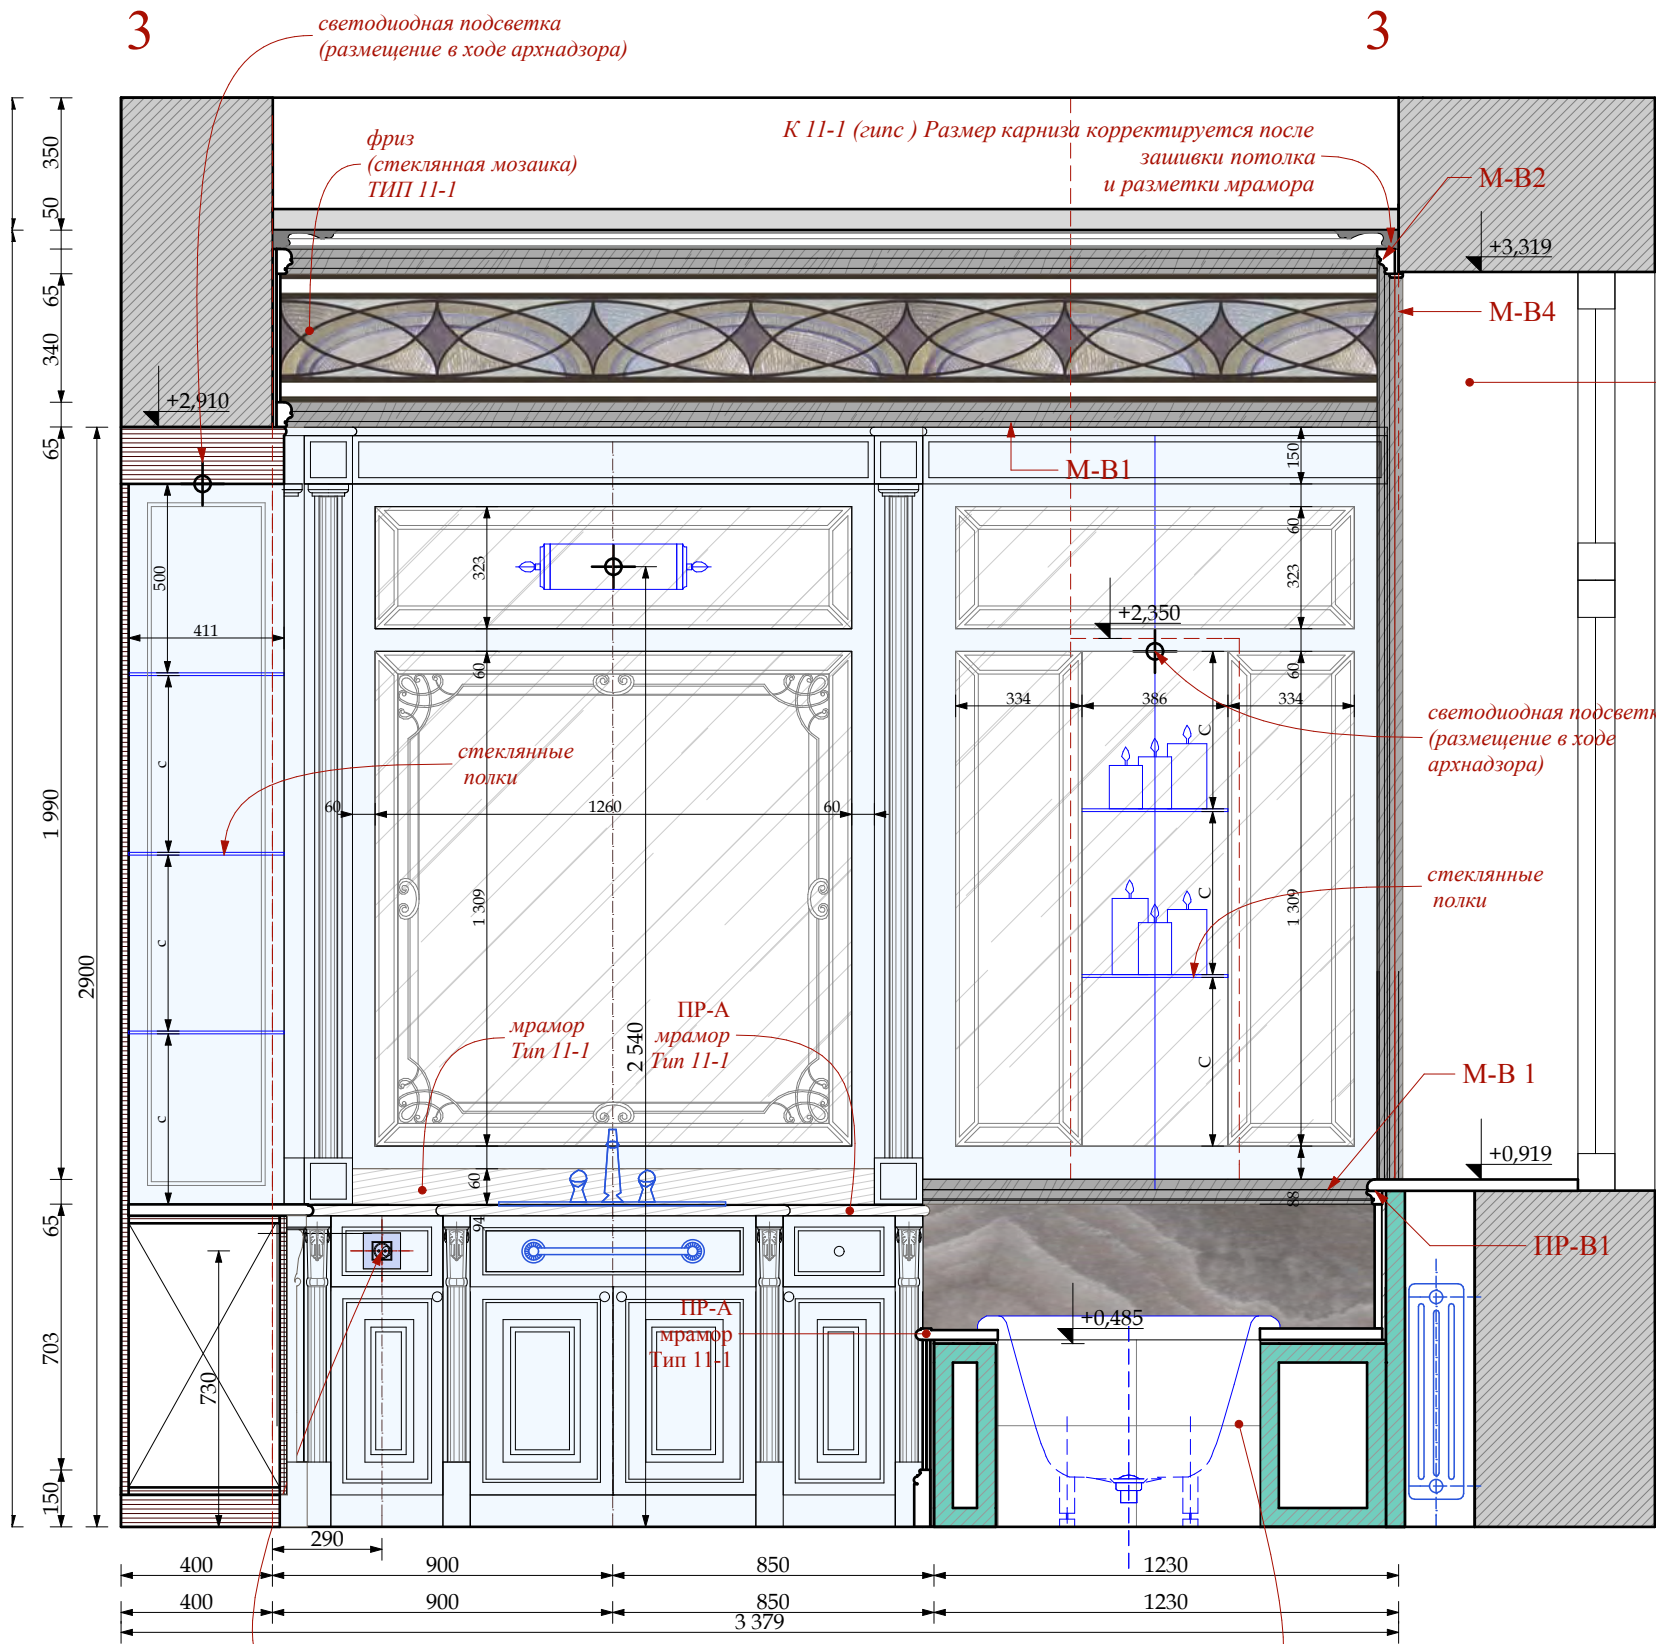

ЗЕРКАЛА И СТЕКЛЯННЫЕ ПОЛКИ

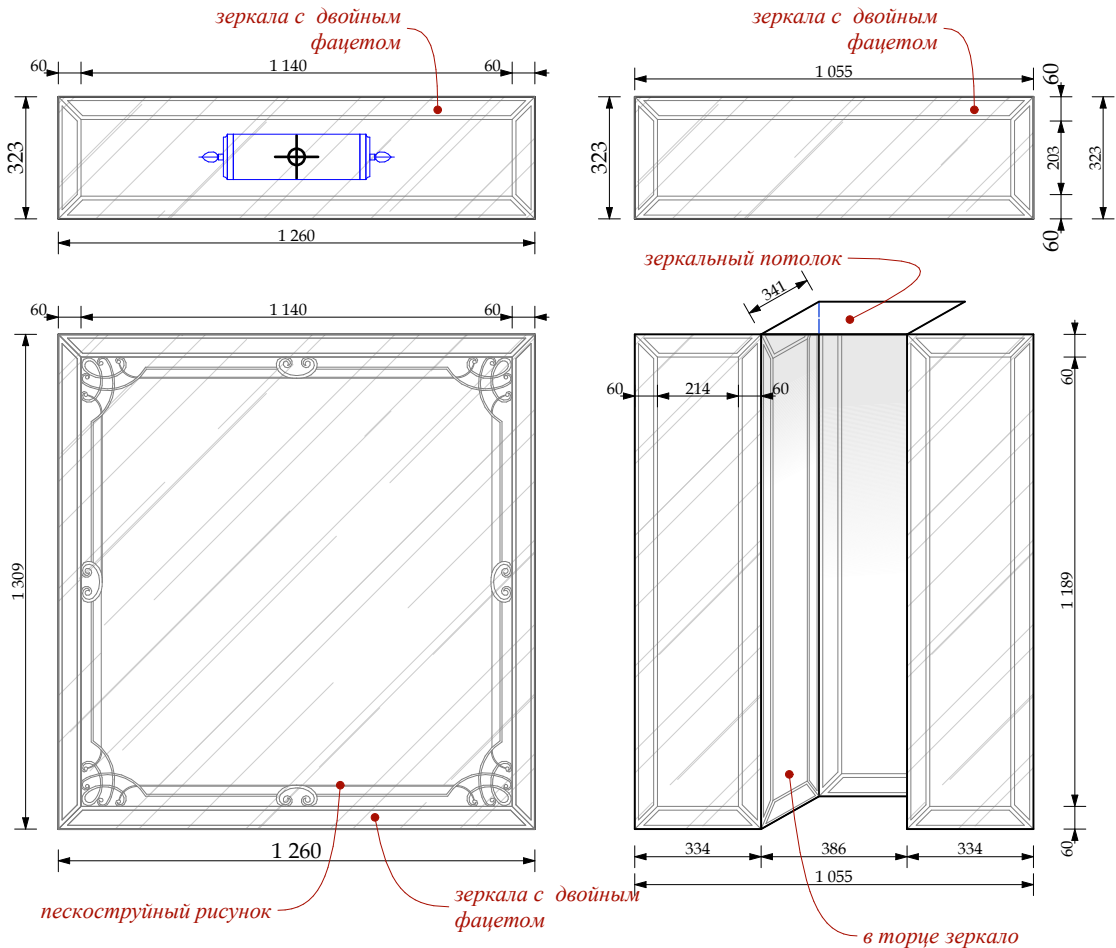


Размеры зеркал проектные. Произвести замеры по факту
Зеркало - серебро с фацетом 15мм. Толщина зеркала 8 мм.
Отверстие в зеркале см. техкарту бра. Стеклопакеты см.
Развертки Ванной №11.



М 1:20

Примечания!!!
1. Красным указаны размеры от мрамора, без учета толщины отделочного материала
2. Толщина мрамора 20мм

УСЛОВНЫЕ ОБОЗНАЧЕНИЯ

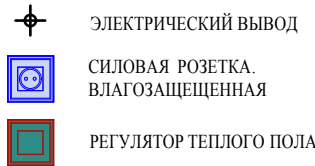


						Шифр: PR		
						Заказчик: Частное лицо		
						Адрес: г. Москва, ул. Пречистинка, д 13, кв 5		
Изм.	Кол.уч.	Лист	Нодок.	Дата	Подп.	Квартира	Стадия	Лист
				21.01.2016			РП	74
Рук.проекта	Кушнарёва							
Архитектор	Чапанова							
Архитектор	Уполовникова					Помещение №11. Главная ванна. Развертки. Зеркала и стеклянные полки.	ООО "Чарльз Камерон"	
Декоратор	Чапанова							
Менеджер	Суханкина							

Согласовано:

Взам. инв. №

Подп. и дата

Инв. № подл.

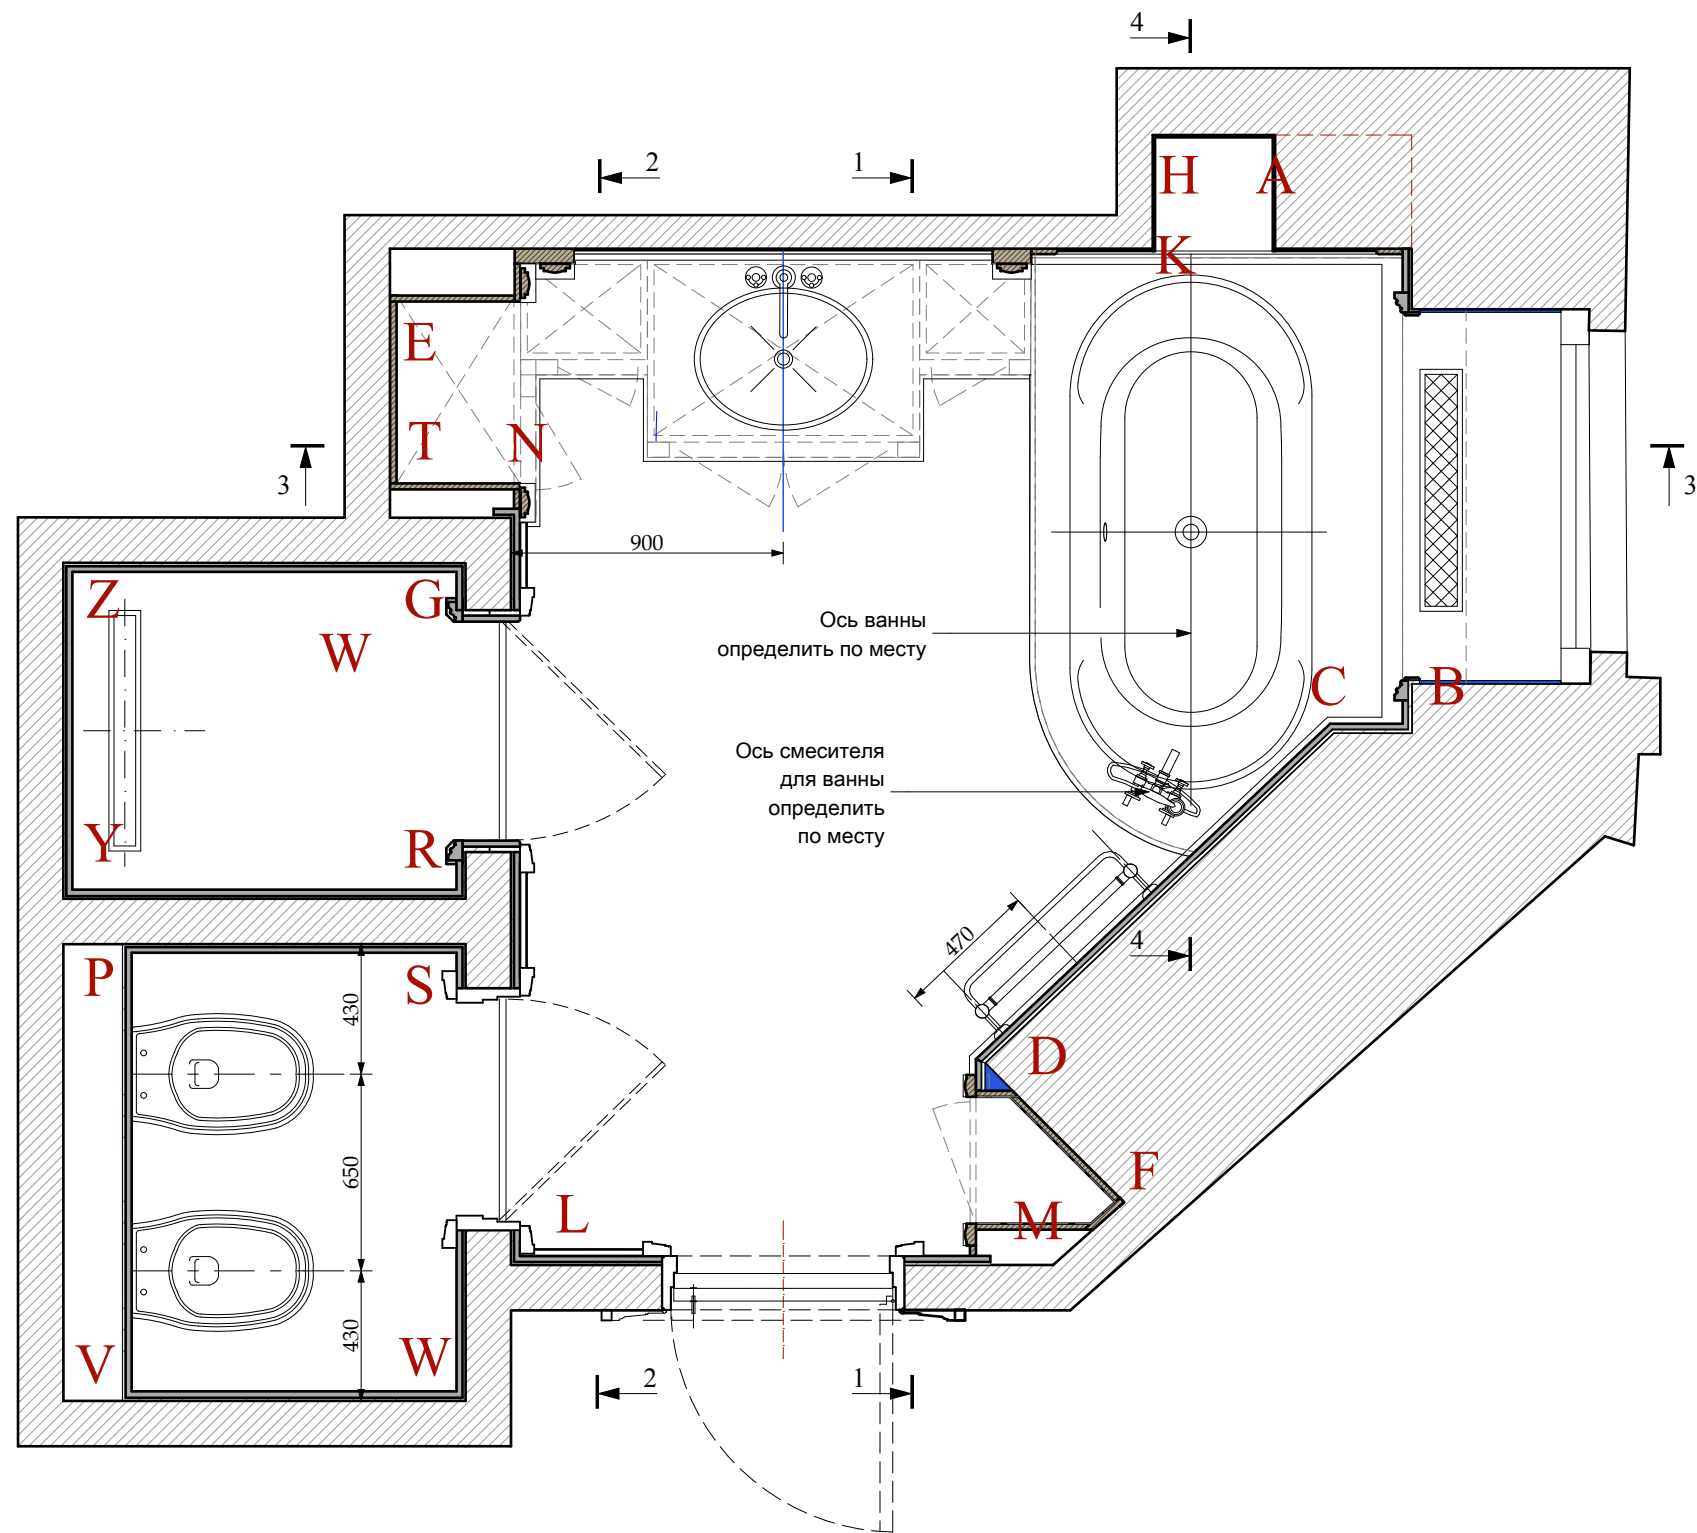

М 1:25


						Шифр: PR			
						Заказчик: Частное лицо			
						Адрес: г. Москва, ул. Пречистинка, д 13, кв 5			
Изм.	Кол.уч.	Лист	№ док.	Дата	Подп.	Квартира	Стадия	Лист	Листов
				21.01.2016			РП	72	
Рук. проекта	Кушнарёва						Помещение №11. Главная ванна. План указания разверток.		
Архитектор	Чапанова								
Архитектор	Уполовникова								
Декоратор	Чапанова								
Менеджер	Суханкина					ООО "Чарльз Камерон"			

Согласовано:

Взам. инв. №

Подп. и дата

Инв. № подл.

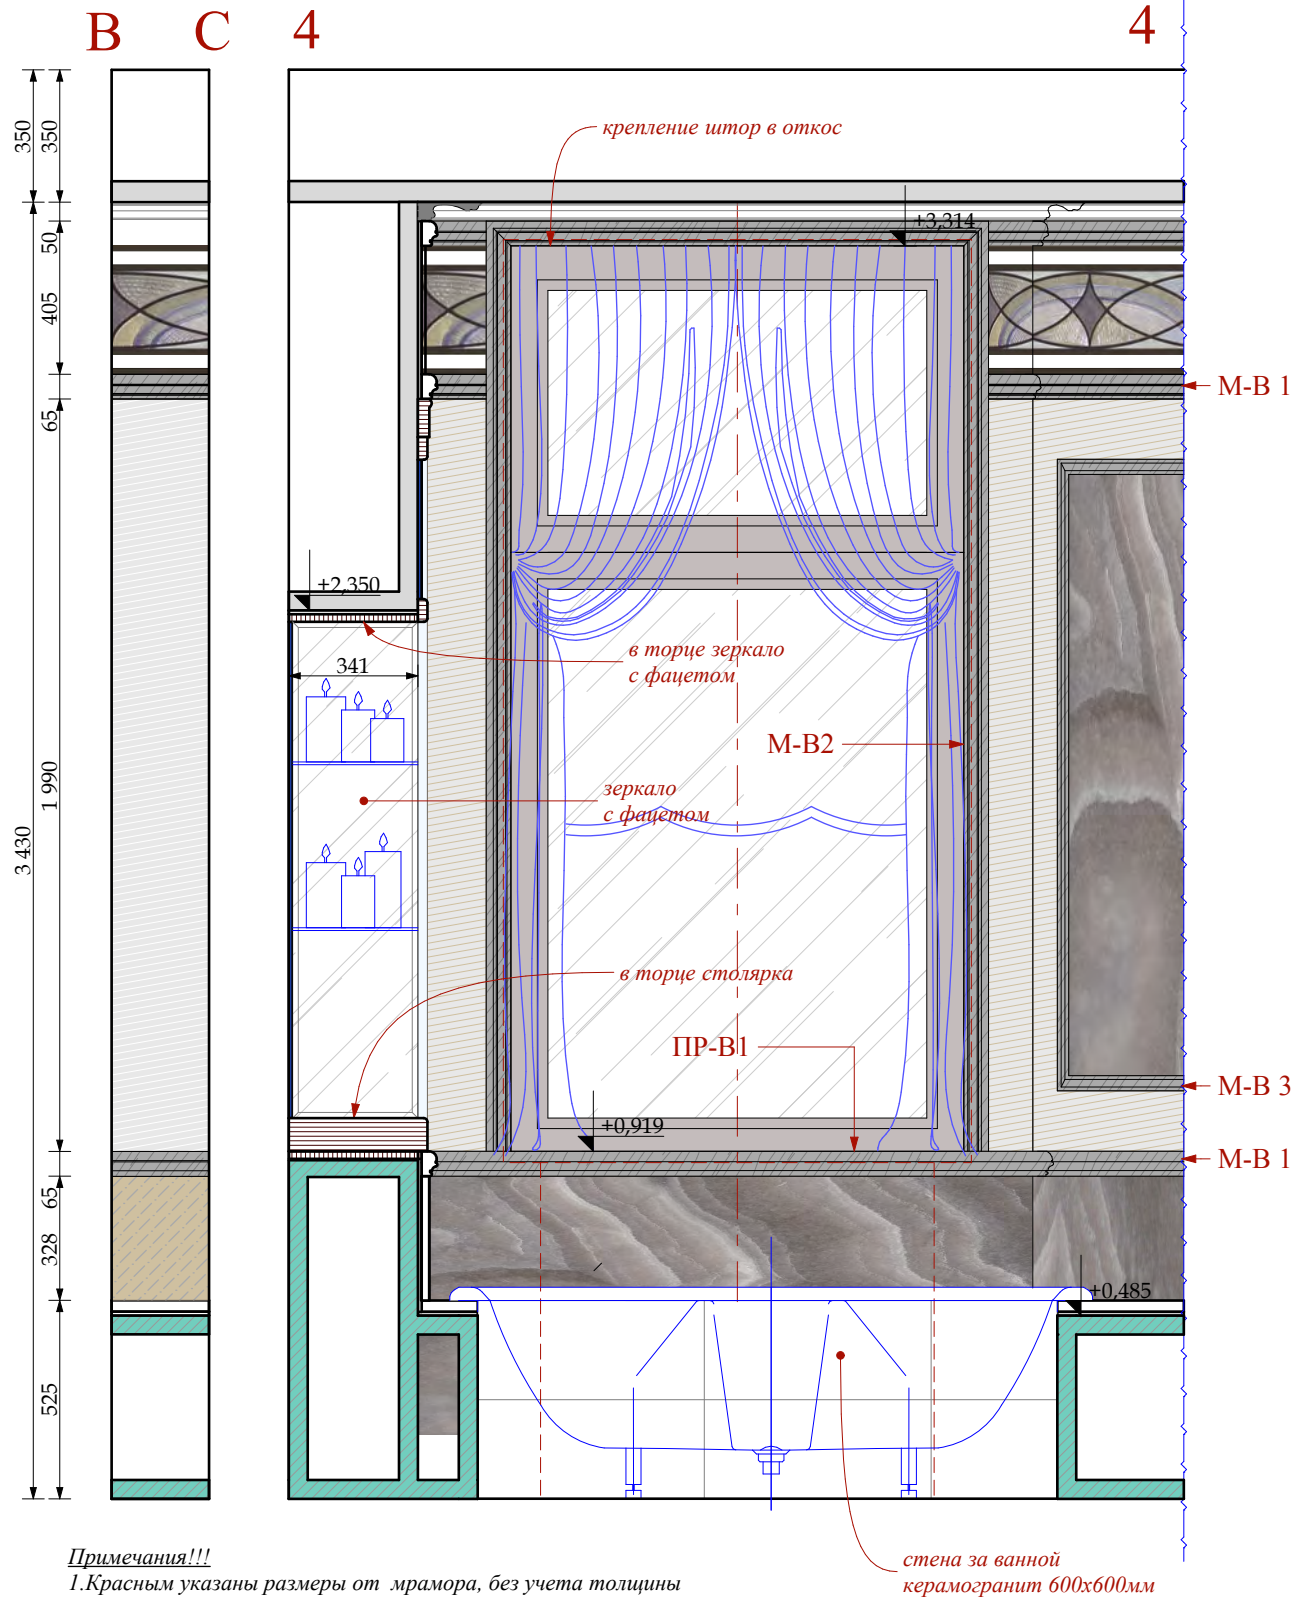

Примечания!!!

- Красным указаны размеры от мрамора, без учета толщины отделочного материала
- Толщина мрамора 20мм



МРАМОР ТИП 11-1




МОЗАИКА ТИП 11-2




МРАМОР ТИП 11-2




ОНИКС ТИП 11-1

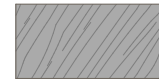

МРАМОР ТИП 11-4

 

СТОЛЯРКА

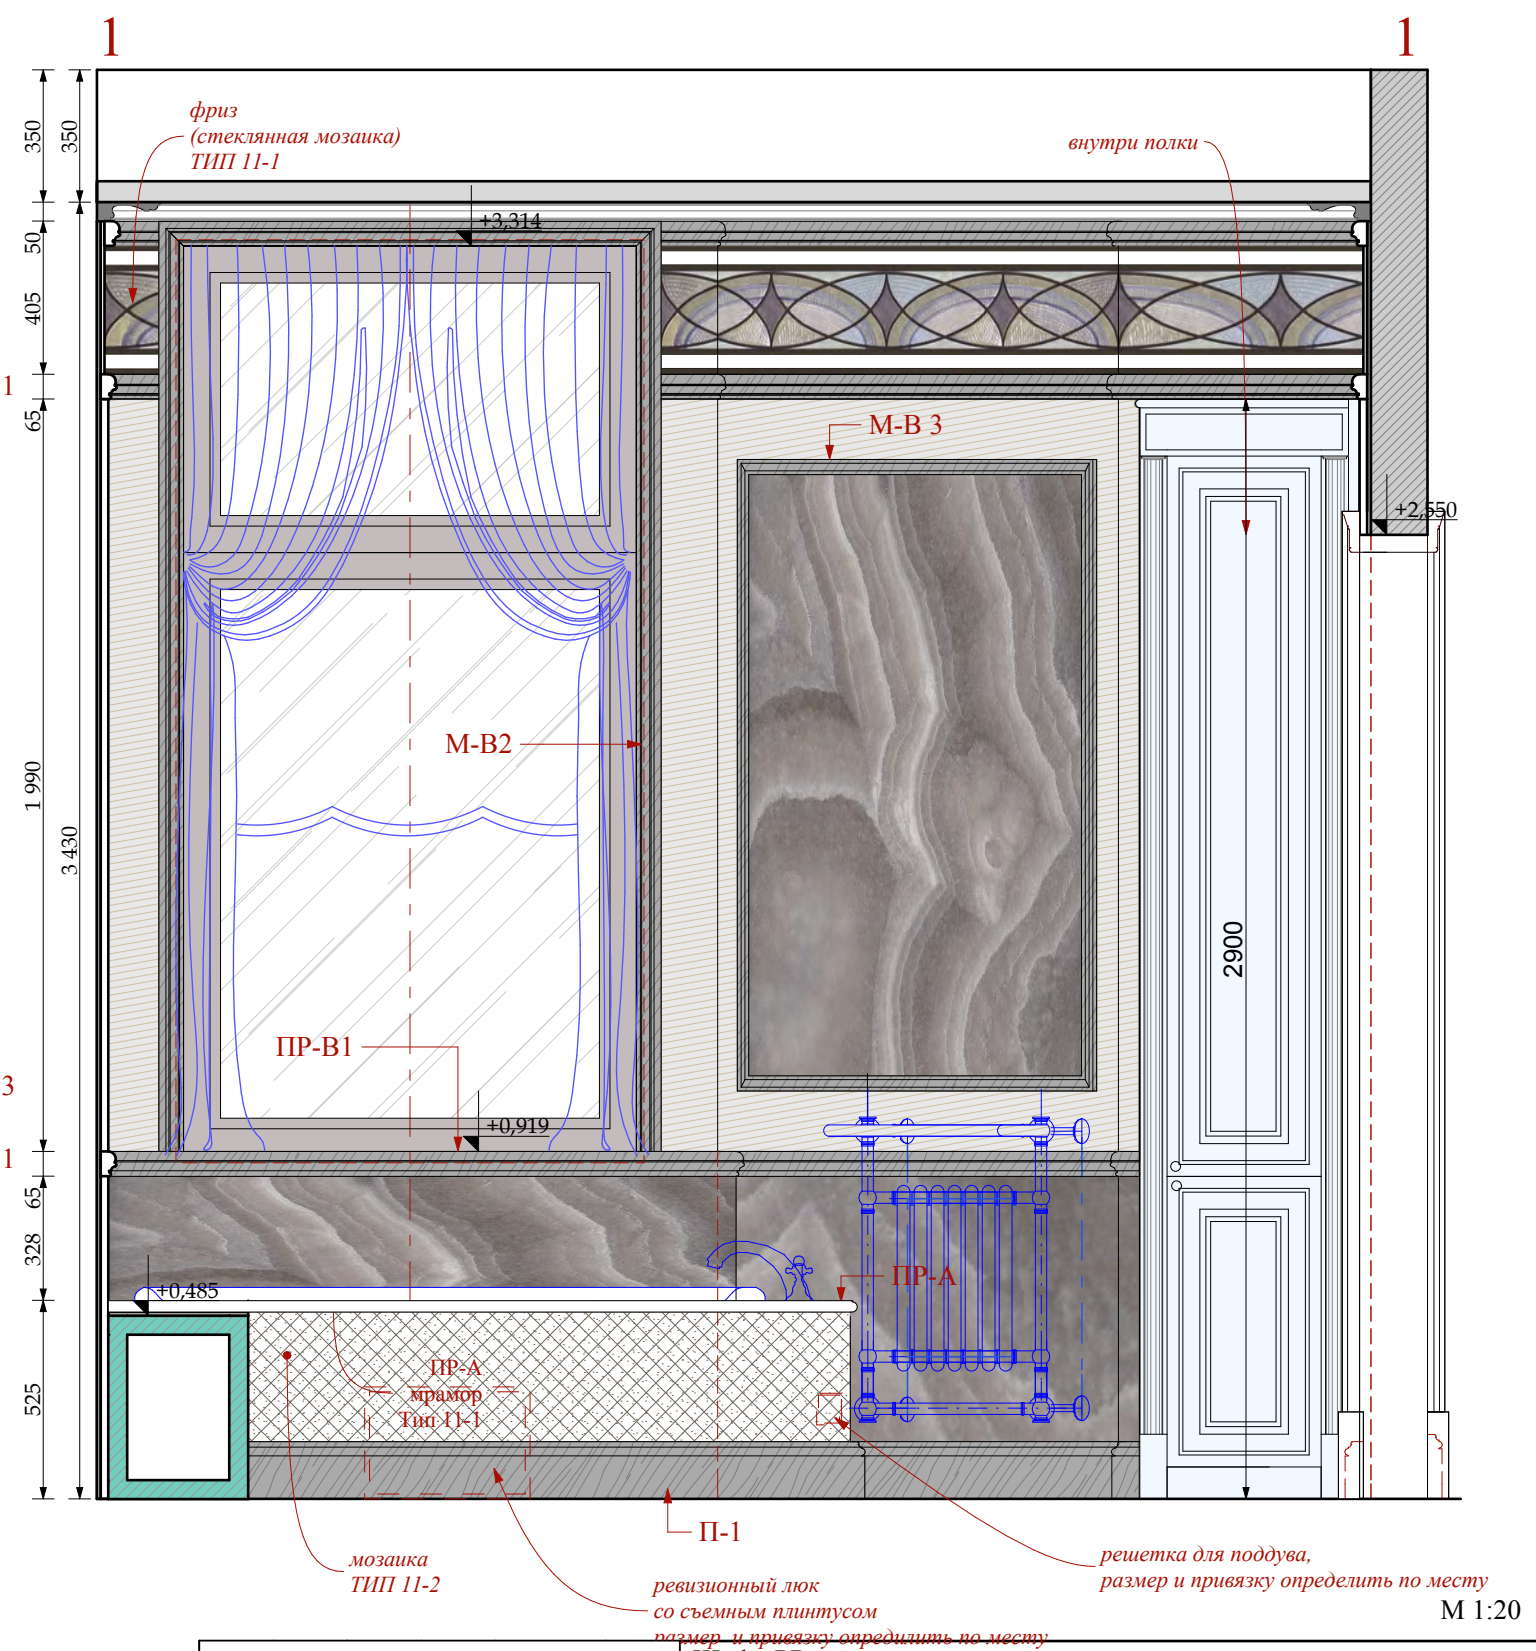

						Шифр:PR Заказчик: Частное лицо					
						Адрес: г. Москва, ул. Пречистинка, д 13, кв 5					
Изм.	Кол.уч.	Лист	Недок.	Дата	Подп.	Квартира		Стадия	Лист	Листов	
				21.01.2016				РП	75		
Рук.проекта	Кушнарёва							Помещение №11. Главная ванна. Развертки.			
Архитектор	Чапланова										
Архитектор	Уполовникова										
Декоратор	Чапланова										
Менеджер	Суханкина							ООО"Чарльз Камерон"			