



Согласовано:					
Инв.№ подл.	Подп. и дата	Взам. инв. №			

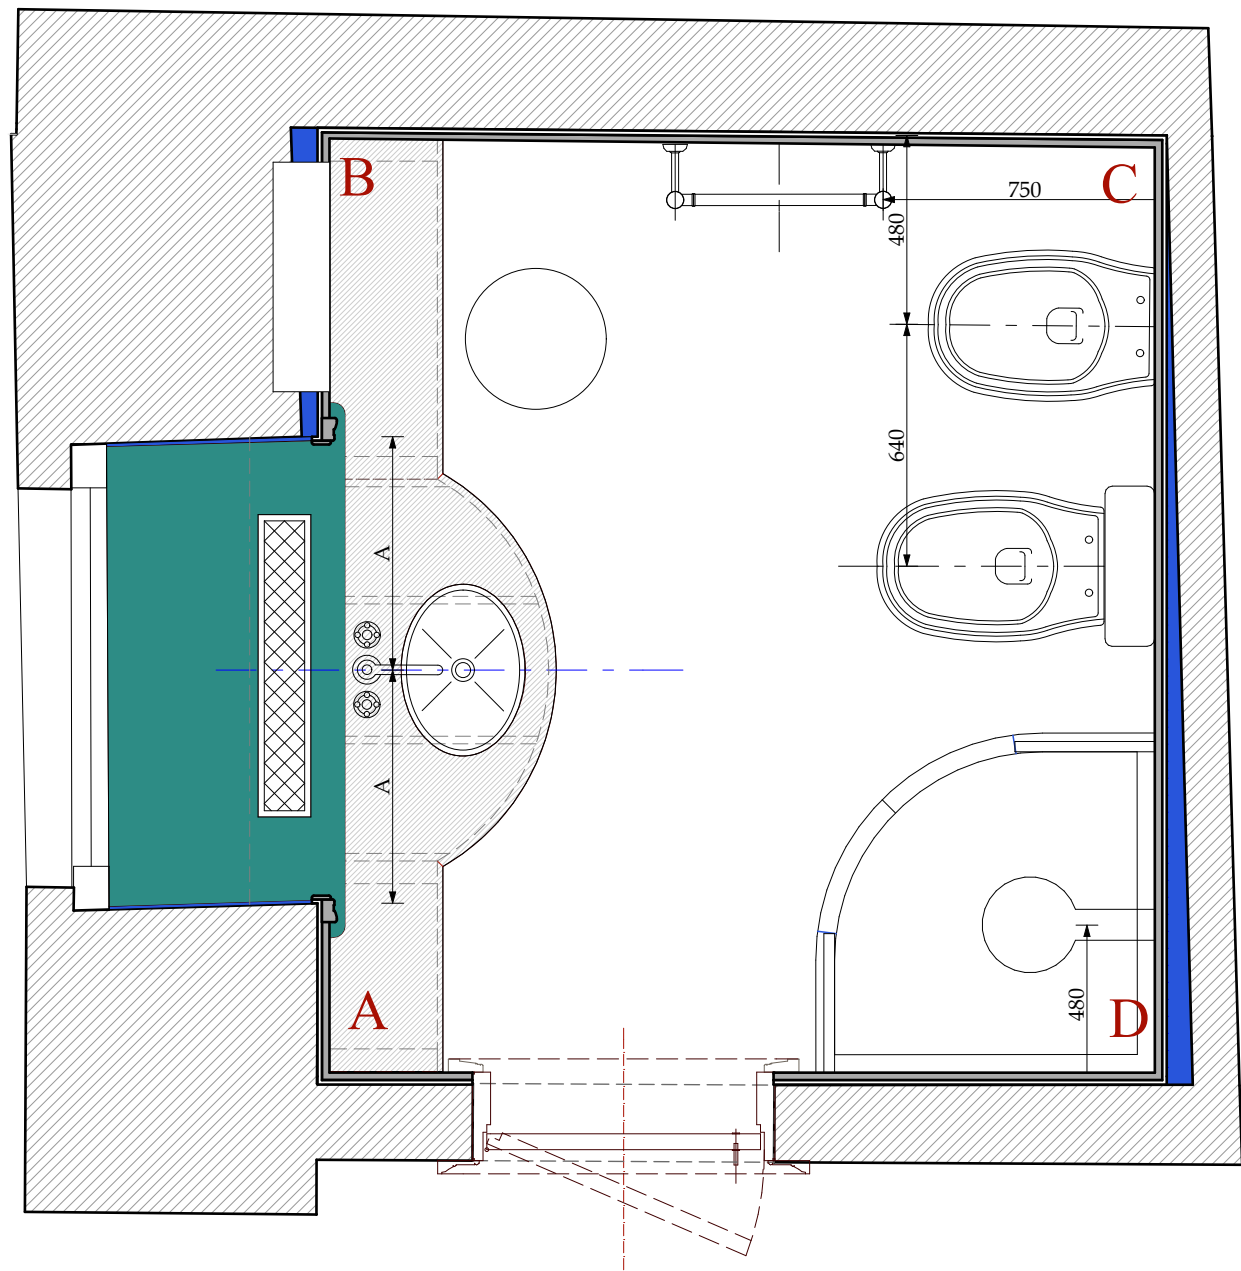

МРАМОР ТИП 17-1	МРАМОР ТИП 17-3

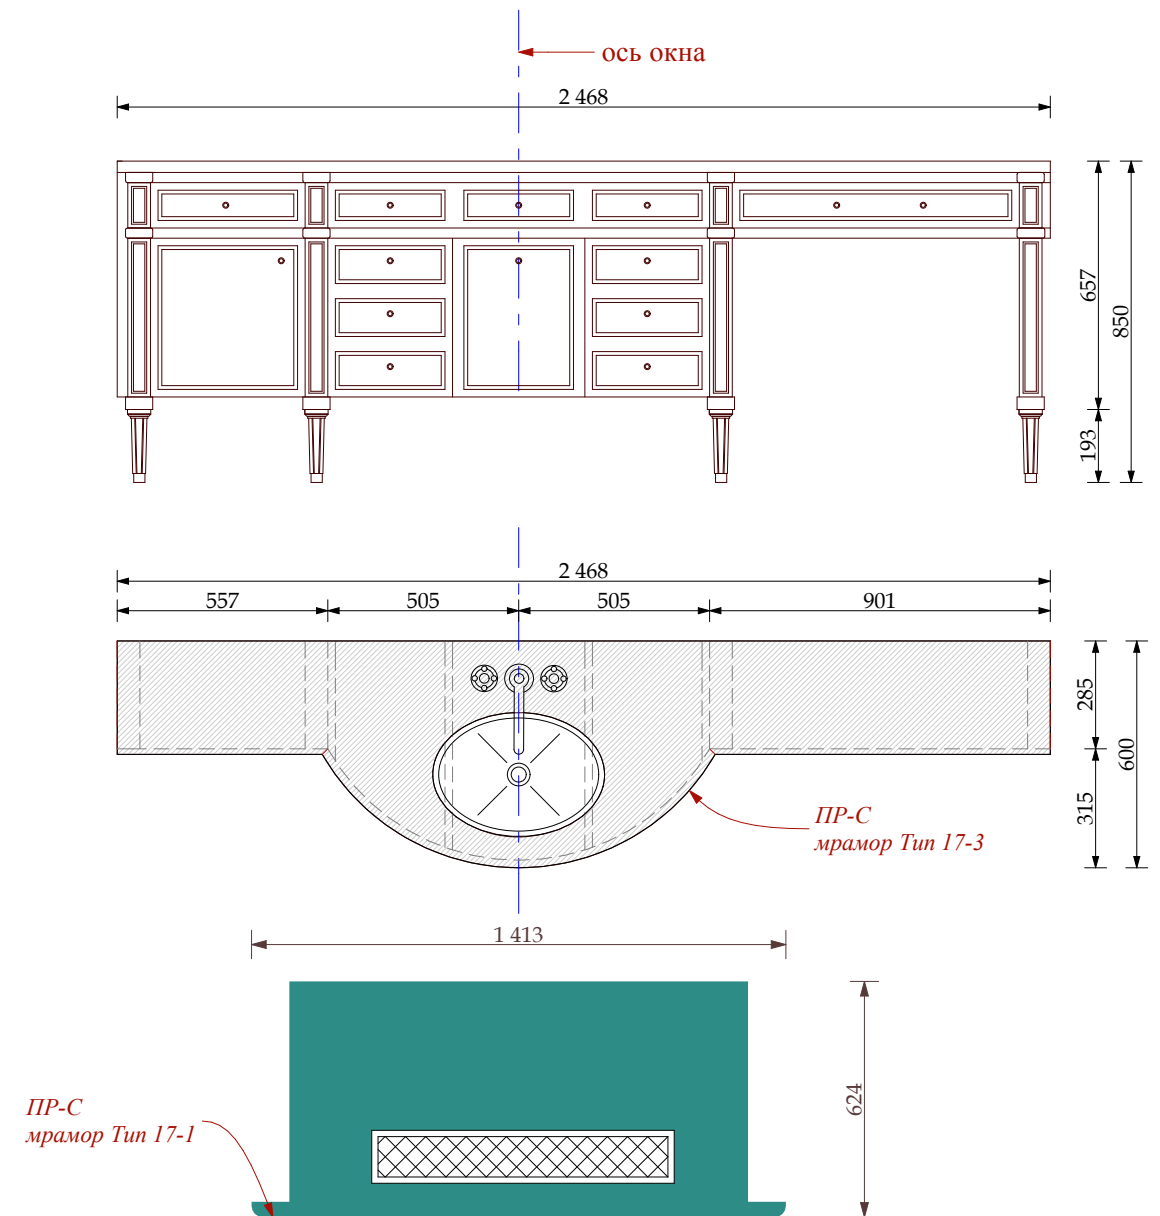

Примечания!

1. При изготовлении тумбы учесть выступ подоконника и плинтуса.
2. Данные на чертеже размеры проектные

М 1:25

						Шифр:PR						
						Заказчик: Частное лицо						
						Адрес: г. Москва, ул. Пречистинка, д 13, кв 5						
Изм.	Кол.уч.	Лист	№док.	Дата	Подп.	Квартира		Стадия	Лист	Листов		
				21.01.2016				РП	97			
Рук.проекта	Кушнарёва							Помещение №17. С/у. План указания разверток.		ООО"Чарльз Камерон"		
Архитектор	Чапанова											
Архитектор	Уполовникова											
Декоратор	Чапанова											
Менеджер	Суханкина											

Согласовано:

Взам. инв. №

Подп. и дата


Инв. № подл.

А

В

В

С

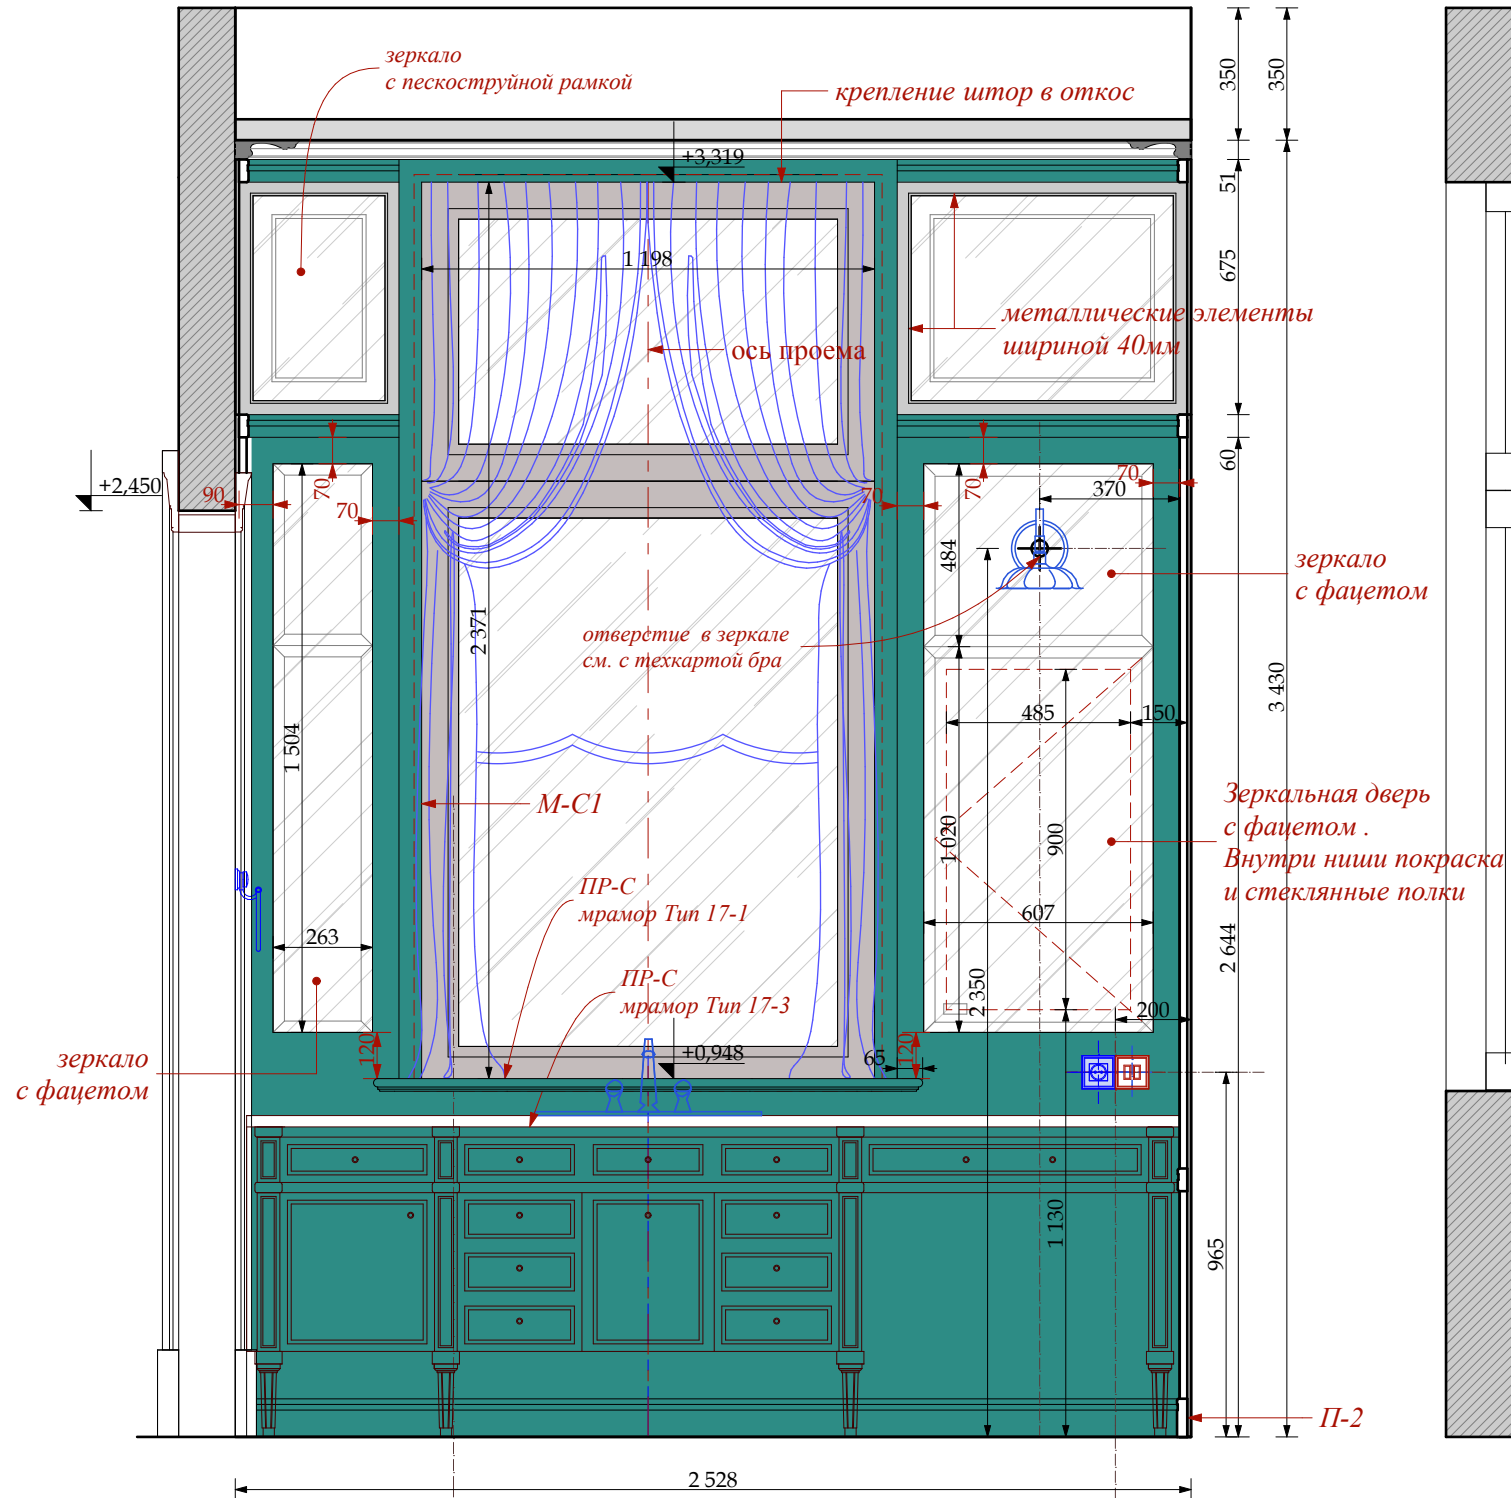


Примечания!!!

1. Красным указаны размеры от мрамора, без учета толщины отделочного материала
2. Толщина мрамора 20мм



УСЛОВНЫЕ ОБОЗНАЧЕНИЯ

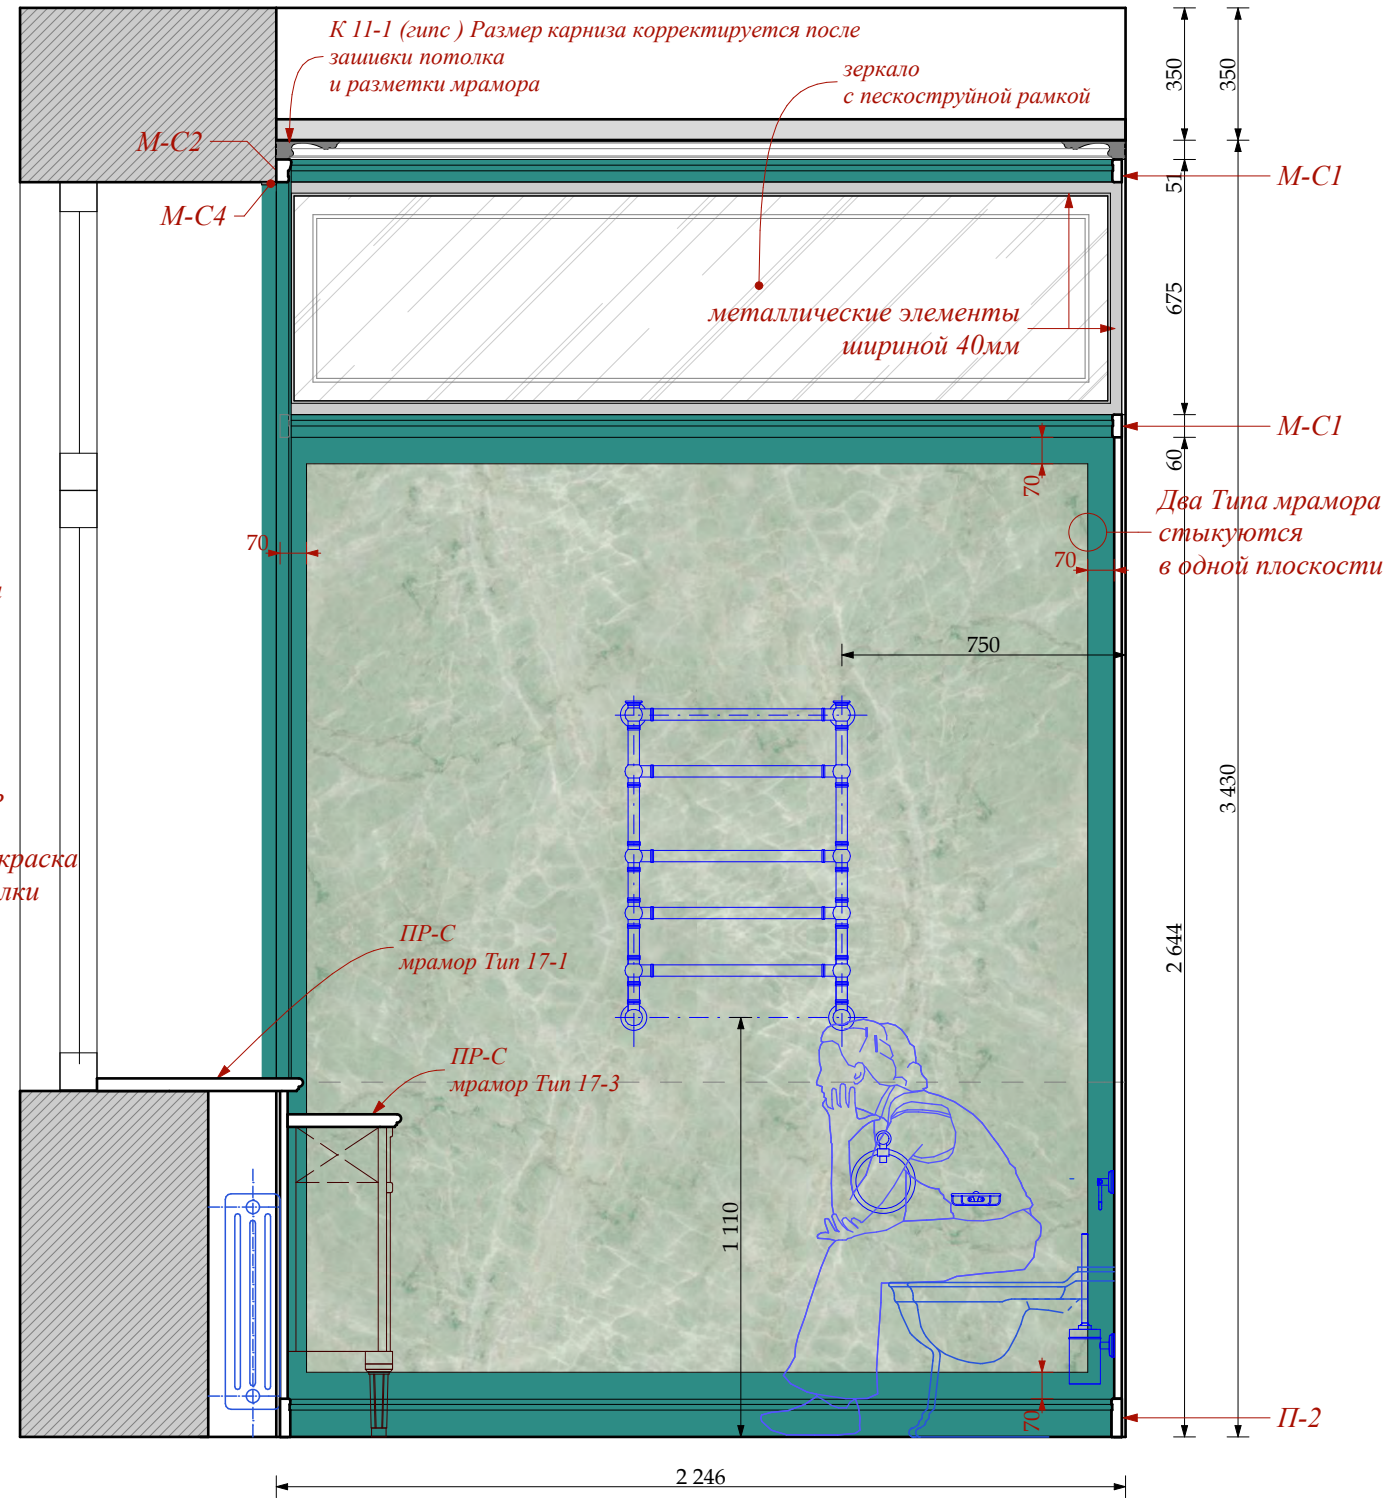

М 1:25


Шифр: PR						Заказчик: Частное лицо		
Адрес: г. Москва, ул. Пречистинка, д 13, кв 5						Квартира		
Помещение №17. С/у. Развертки.						Стадия	Лист	Листов
РП						99		
ООО "Чарльз Камерон"								

Изм.	Кол.уч.	Лист	Недок.	Дата	Подп.
				21.01.2016	
Рук.проекта	Кушнарёва				
Архитектор	Чапанова				
Архитектор	Уполовникова				
Декоратор	Чапанова				
Менеджер	Суханкина				

Копировал


А3

Согласовано:					
Инв.№ подл.	Подп. и дата	Взам. инв. №			

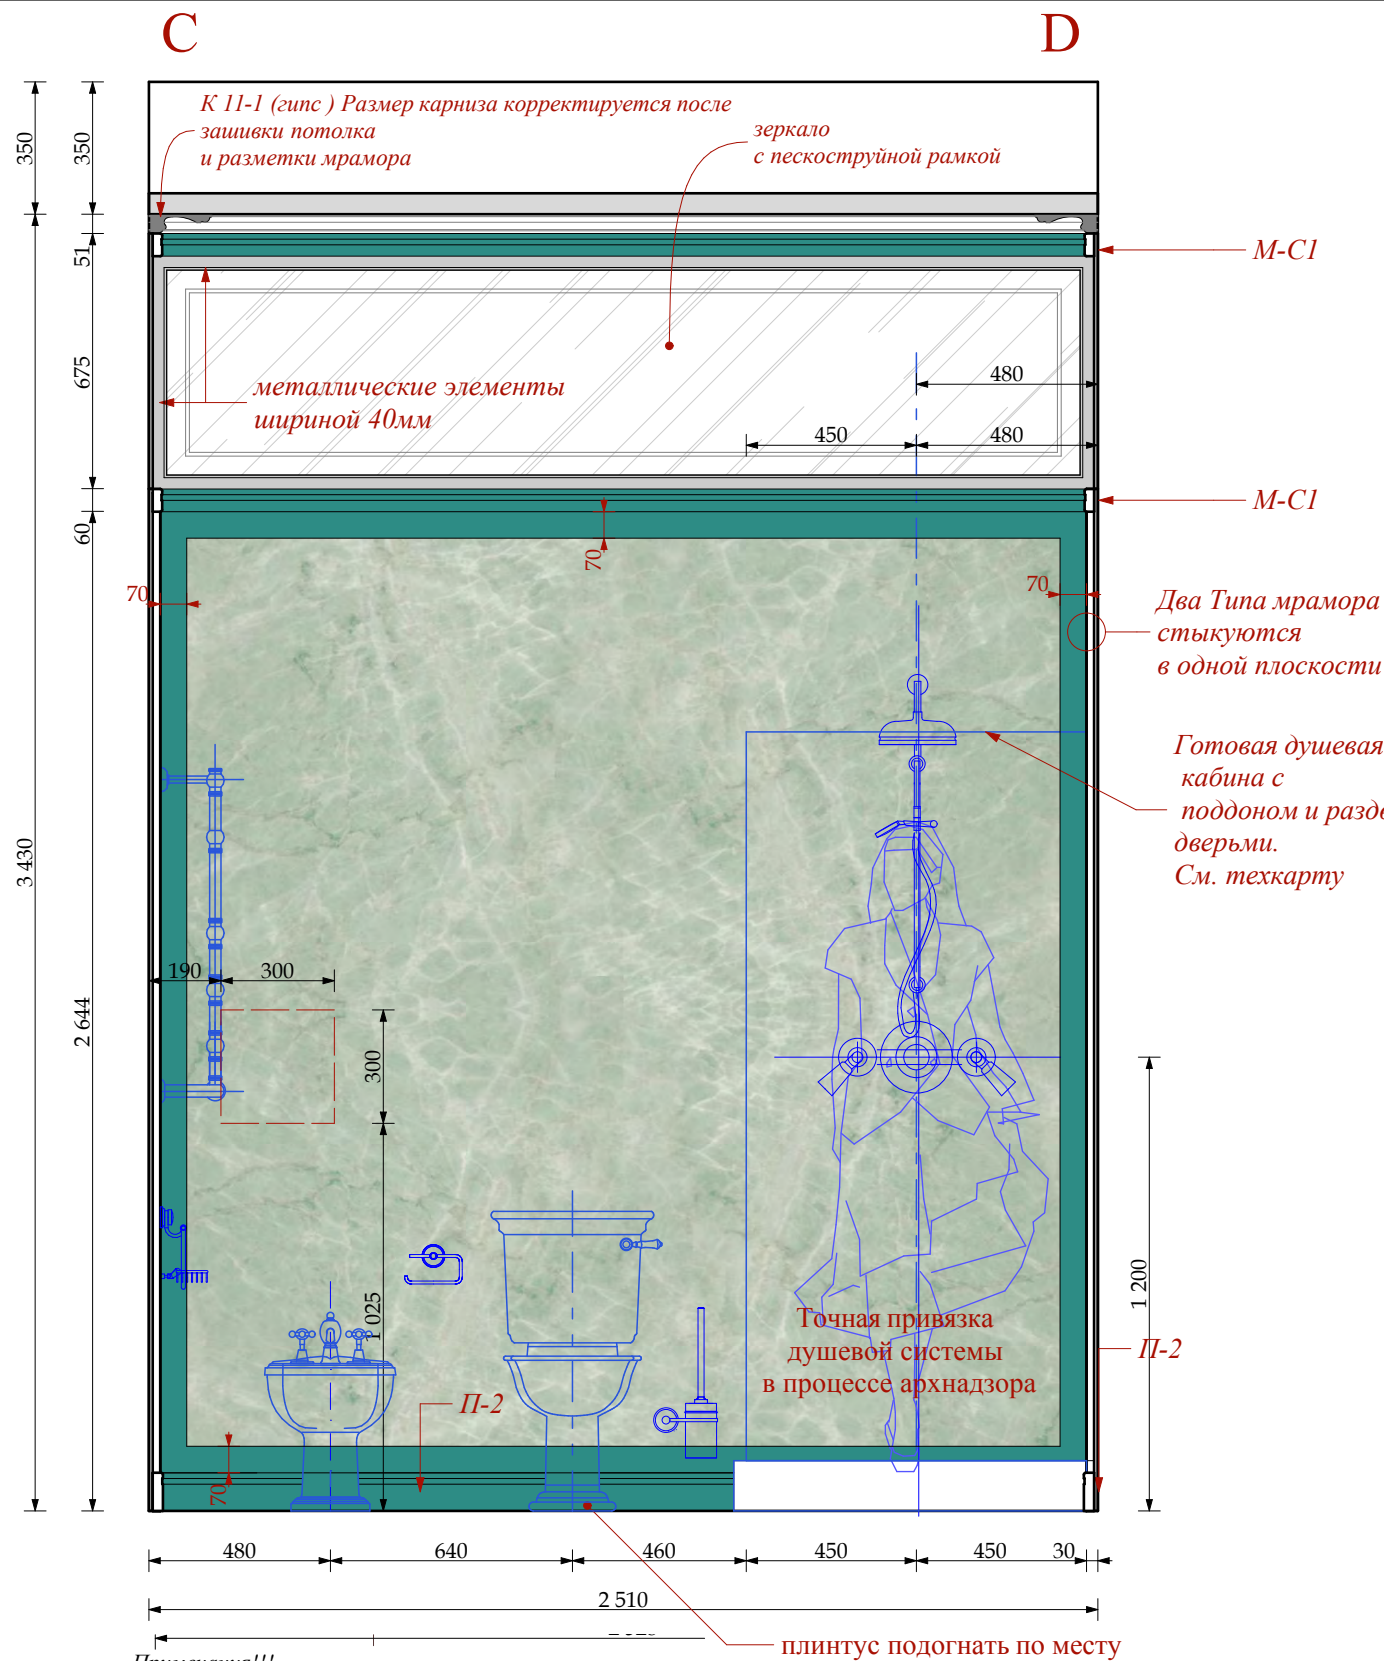

Примечания!!!
1. Красным указаны размеры от мрамора, без учета толщ отделочного материала
2. Толщина мрамора 20мм



МРАМОР ТИП 17-1	МРАМОР ТИП 17-2	МРАМОР ТИП 17-3
-----------------	-----------------	-----------------

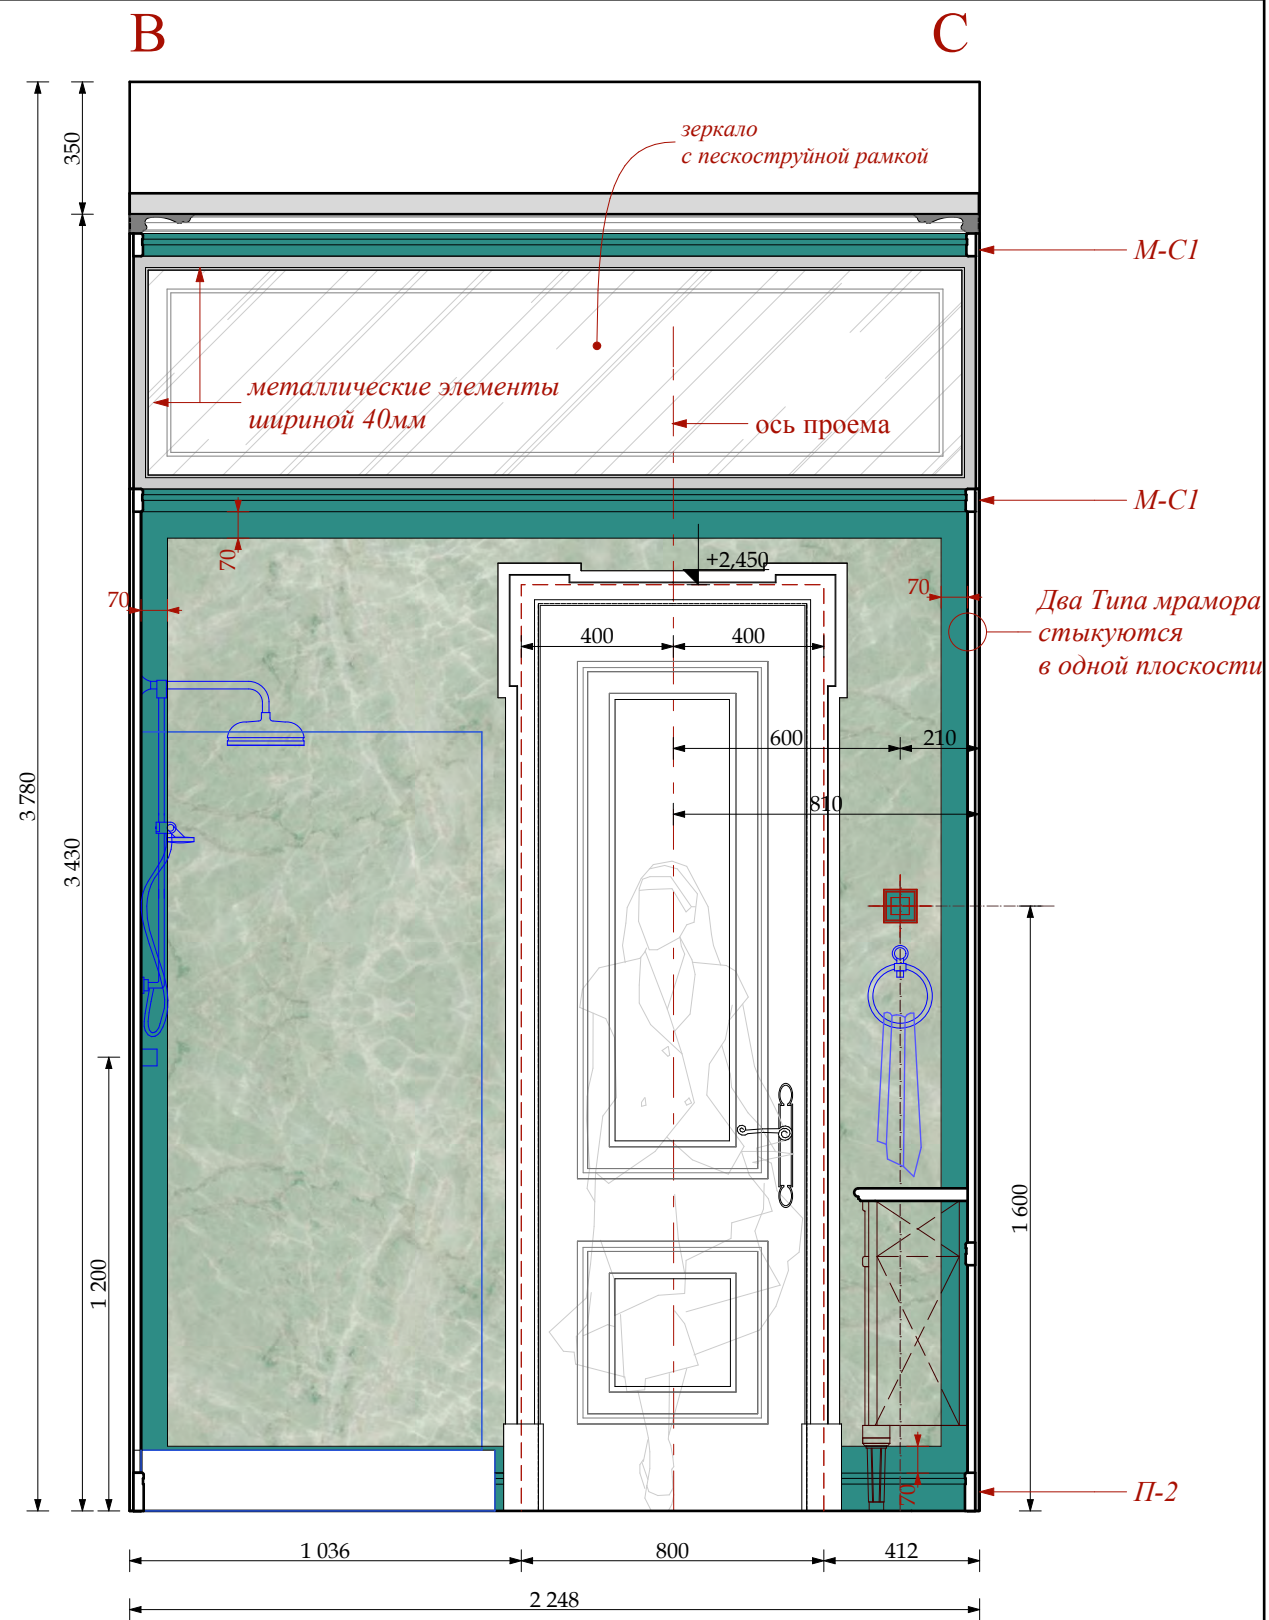

М 1:25

						Шифр:PR				
						Заказчик: Частное лицо				
						Адрес: г. Москва, ул. Пречистинка, д 13, кв 5				
Изм.	Кол.уч.	Лист	№док.	Дата	Подп.	Квартира		Стадия	Лист	Листов
				21.01.2016				РП	100	
Рук.проекта	Кушнарёва									
Архитектор	Чапанова					Помещение №17. С/у. Развертки.		ООО"Чарльз Камерон"		
Архитектор	Уполовникова									
Декоратор	Чапанова									
Менеджер	Суханкина									

Согласовано:					
			Взам. инв. №		
			Подп. и дата		
			Инв. № подл.		

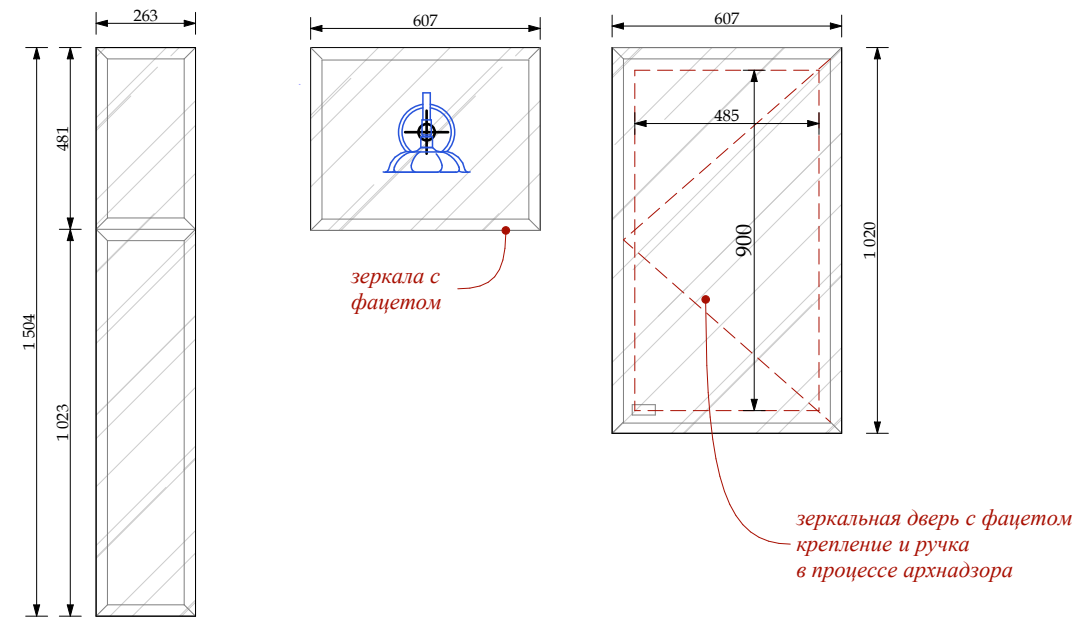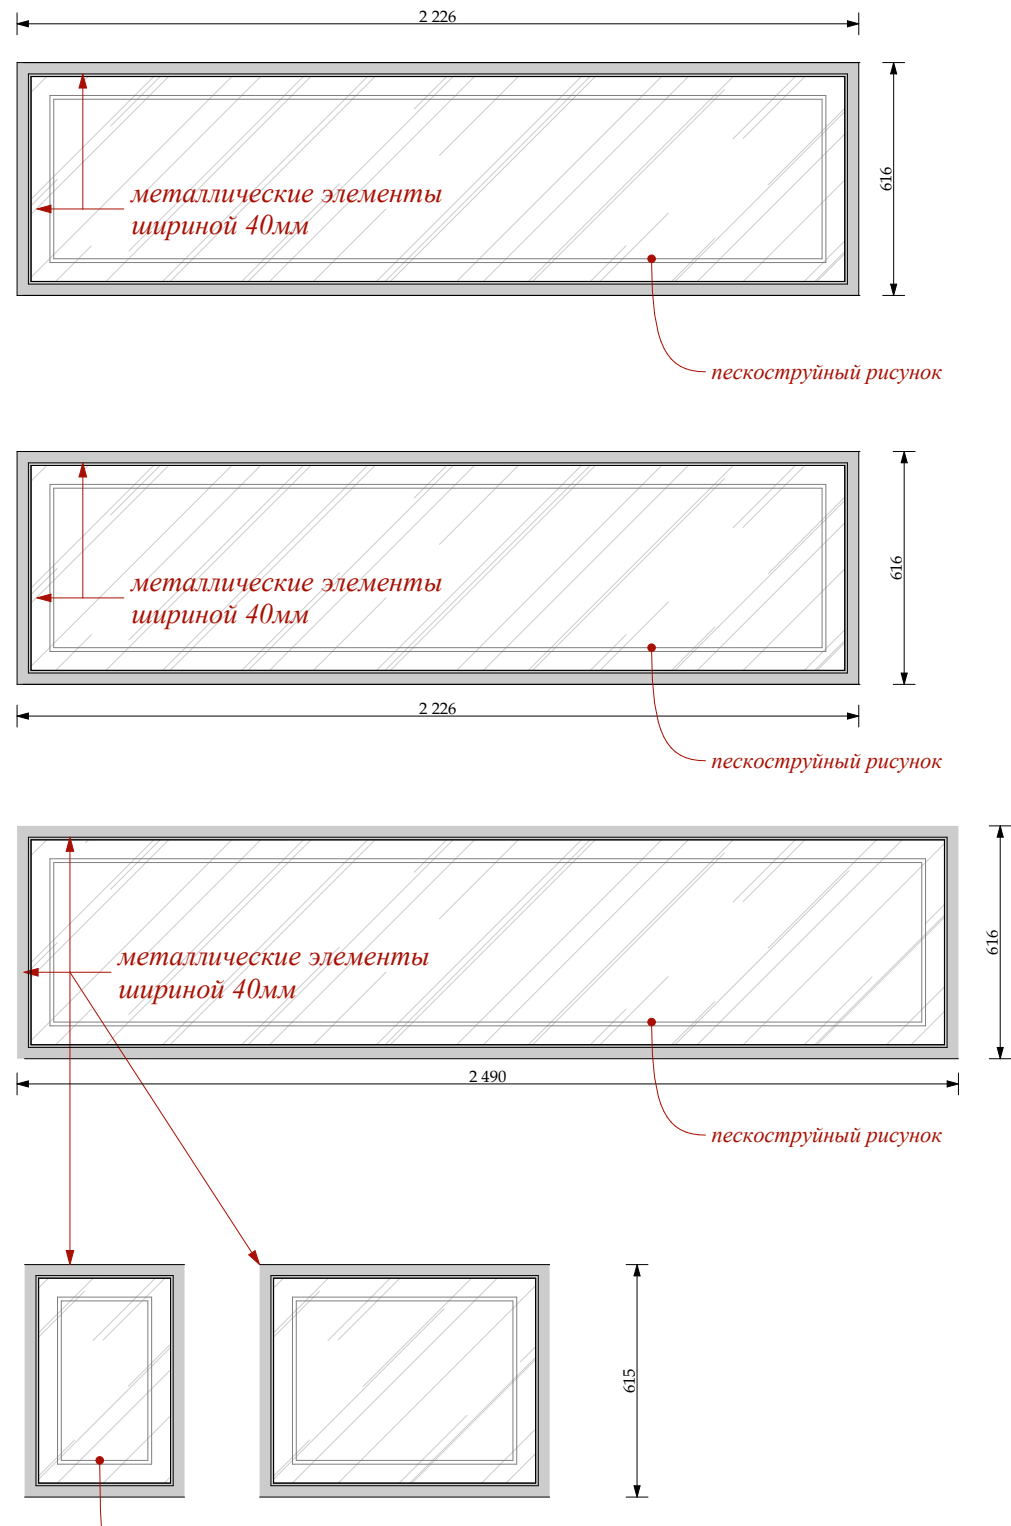

Размеры зеркал проектные. Произвести замеры по факту
Зеркало -серебро с фацетом 15мм . Толщина зеркала 8 мм.
Отверстие в зеркале см. техкарту бра.

М 1:25

						Шифр:PR						
						Заказчик: Частное лицо						
						Адрес: г. Москва, ул. Пречистинка, д 13, кв 5						
Изм.	Кол.уч.	Лист	№док.	Дата	Подп.	Квартира				Стадия	Лист	Листов
				21.01.2016						РП	101	
Рук.проекта	Кушнарёва									Помещение №17. С/у. Зеркала.		
Архитектор	Чапанова											
Архитектор	Уполовникова											
Декоратор	Чапанова											
Менеджер	Суханкина											