


Согласовано:


Взам. инв. №

Подп. и дата

Инв. № подл.

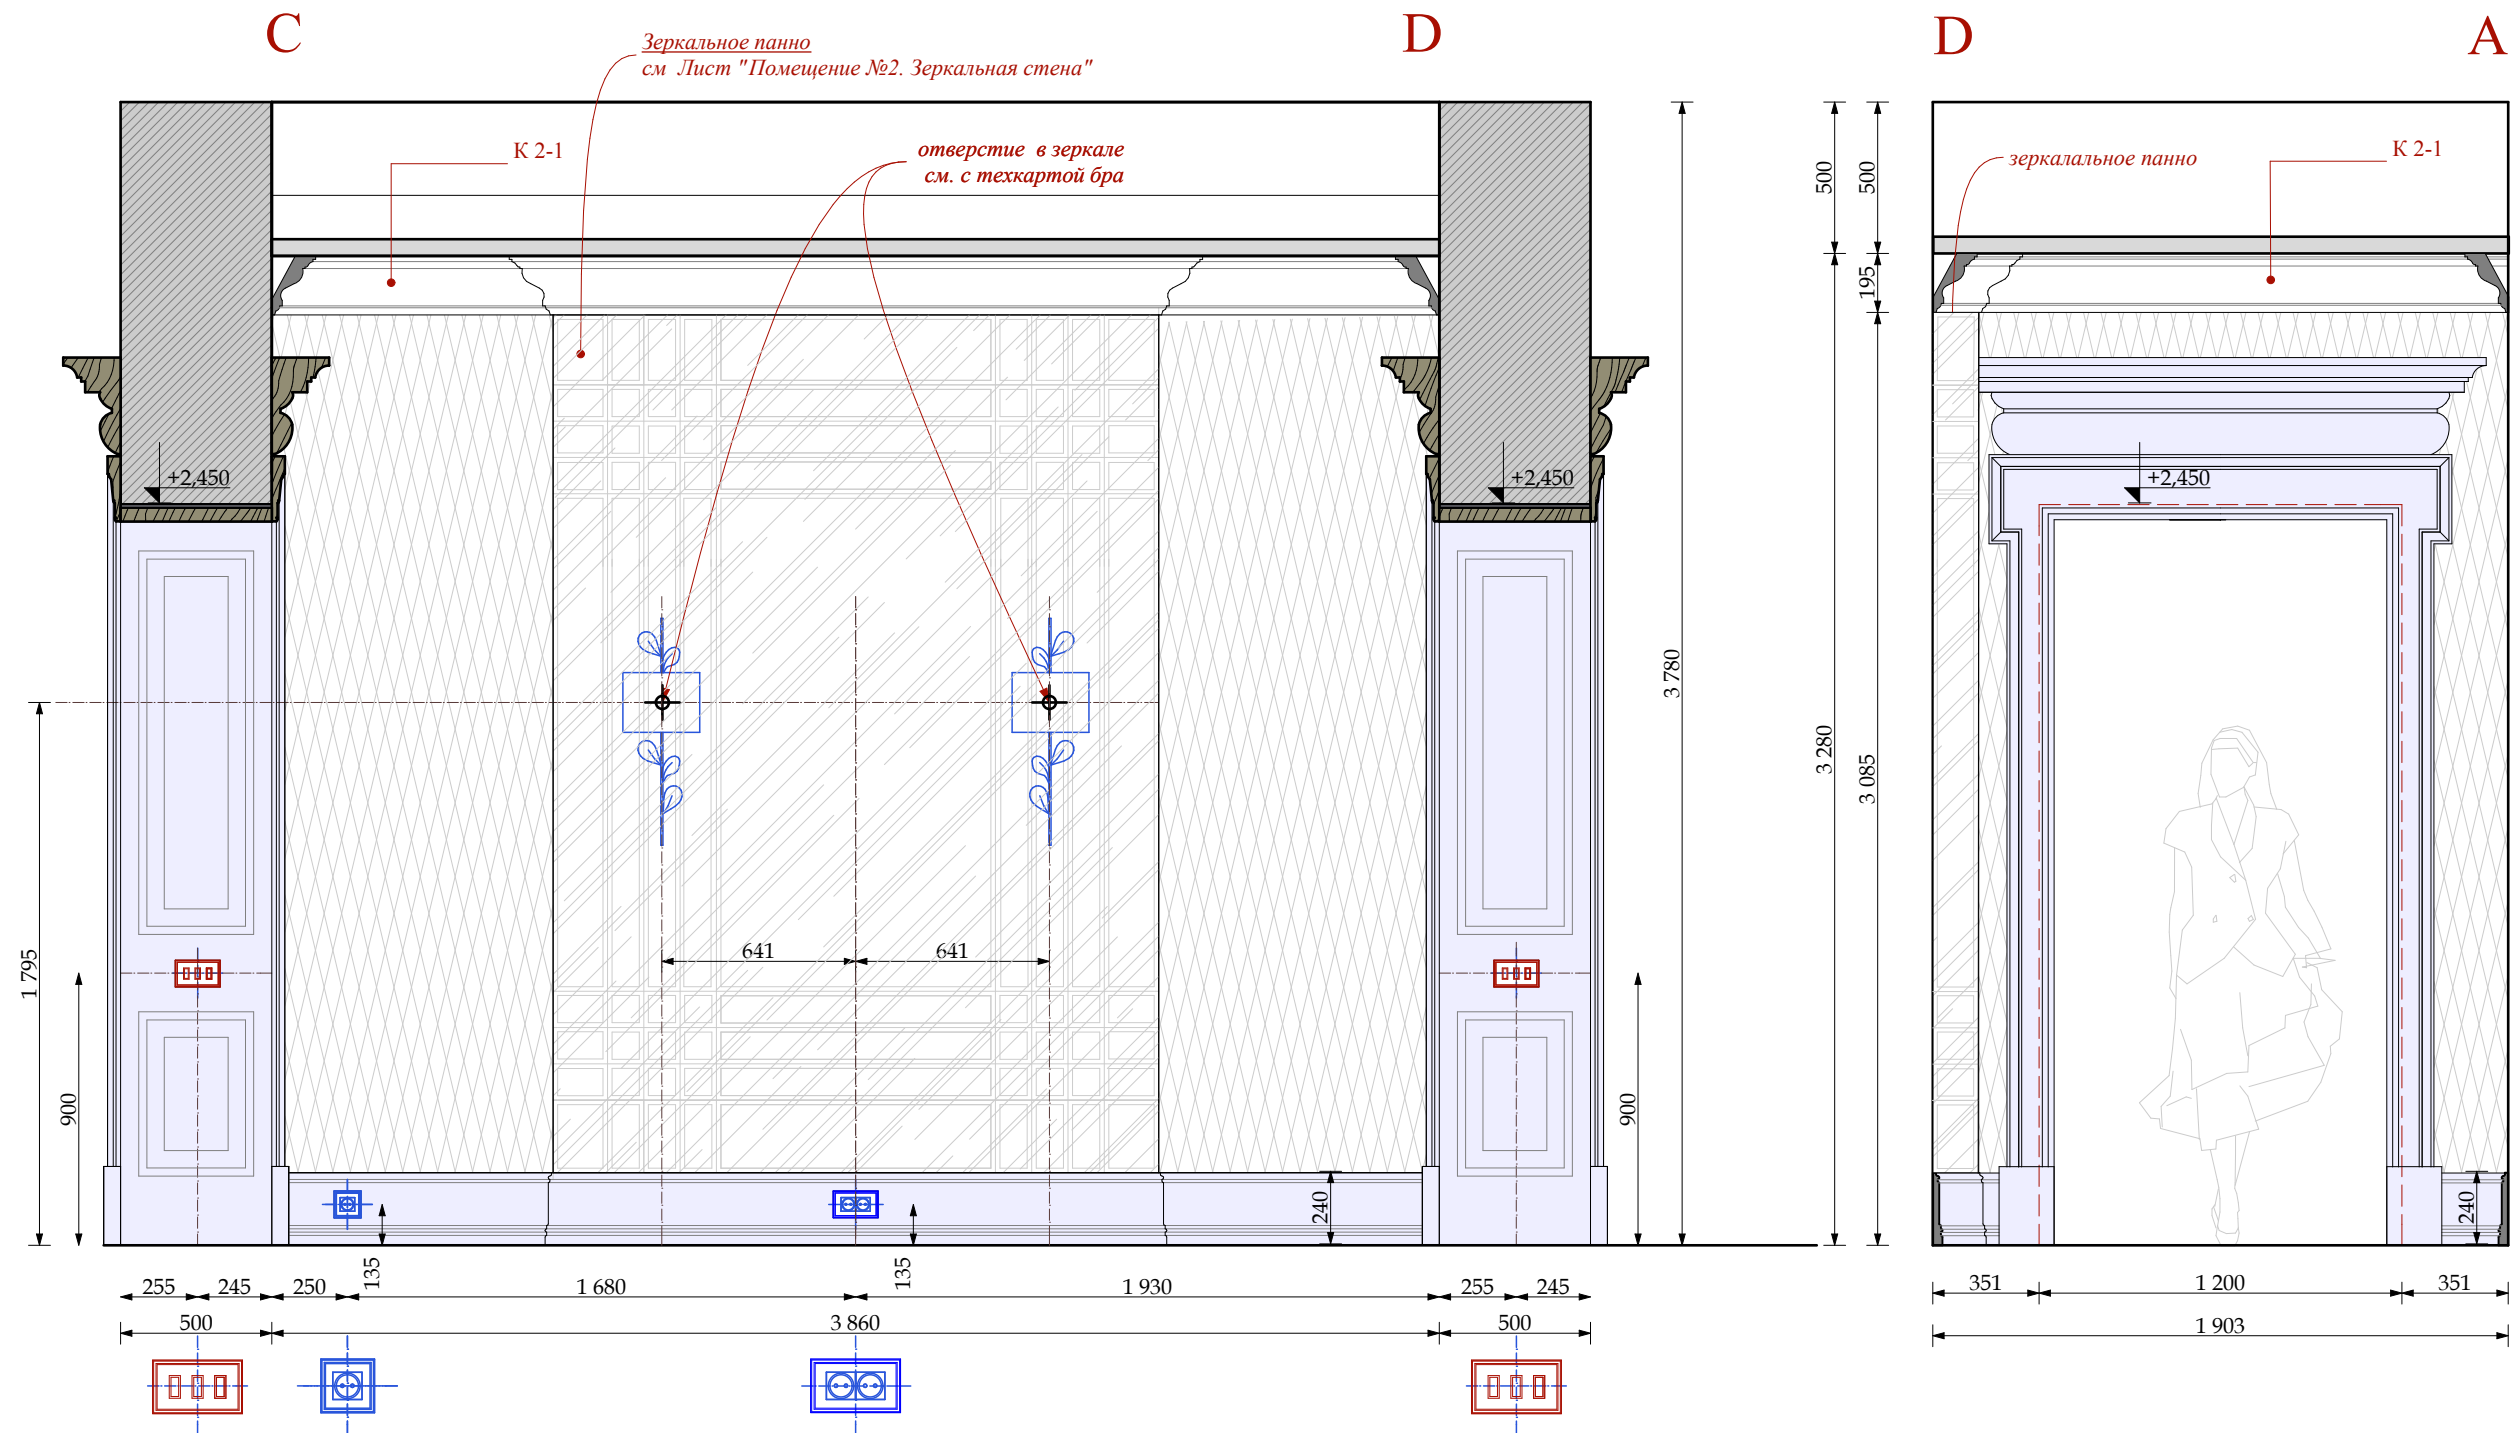

- УСЛОВНЫЕ ОБОЗНАЧЕНИЯ
- Электрика английской модульности
(максимальное кол-во постов в одной раме два)
- Выключатель 4-х клавишный
 - Выключатель 3-х клавишный
 - Выключатель 2-х клавишный
 - Выключатель 1-х клавишный
 - Электрический вывод
 - Световая розетка
 - Две силовые розетки в одной раме

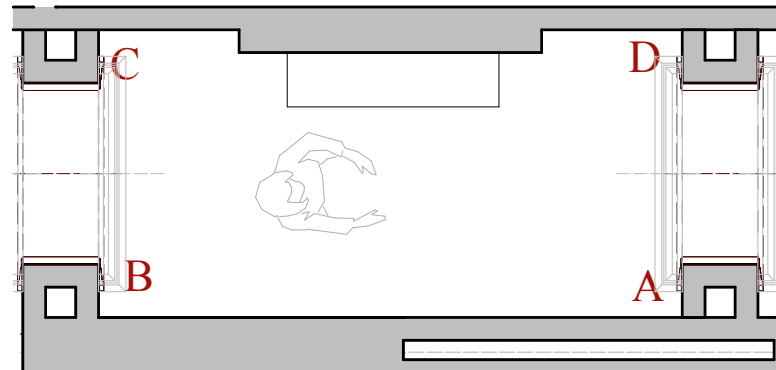

ОБОИ ТИП 1-1


столярные изделия индивидуального изготовления

М 1:25

						Шифр: PR			
						Заказчик: Частное лицо			
						Адрес: г. Москва, ул. Пречистинка, д 13, кв 5			
Изм.	Кол.уч.	Лист	№док.	Дата	Подп.	Квартира	Стадия	Лист	Листов
				21.01.2016			РП	39	
Рук.проекта	Кушнарёва								
Архитектор	Чапанова								
Архитектор	Уполовникова								
Декоратор	Чапанова					Помещение №2. Коридор.Указания разверток. Развертки.	ООО"Чарльз Камерон"		
Менеджер	Суханкина								

Согласовано:

	Взам. инв. №	
	Подп. и дата	
Инв. № подл.		

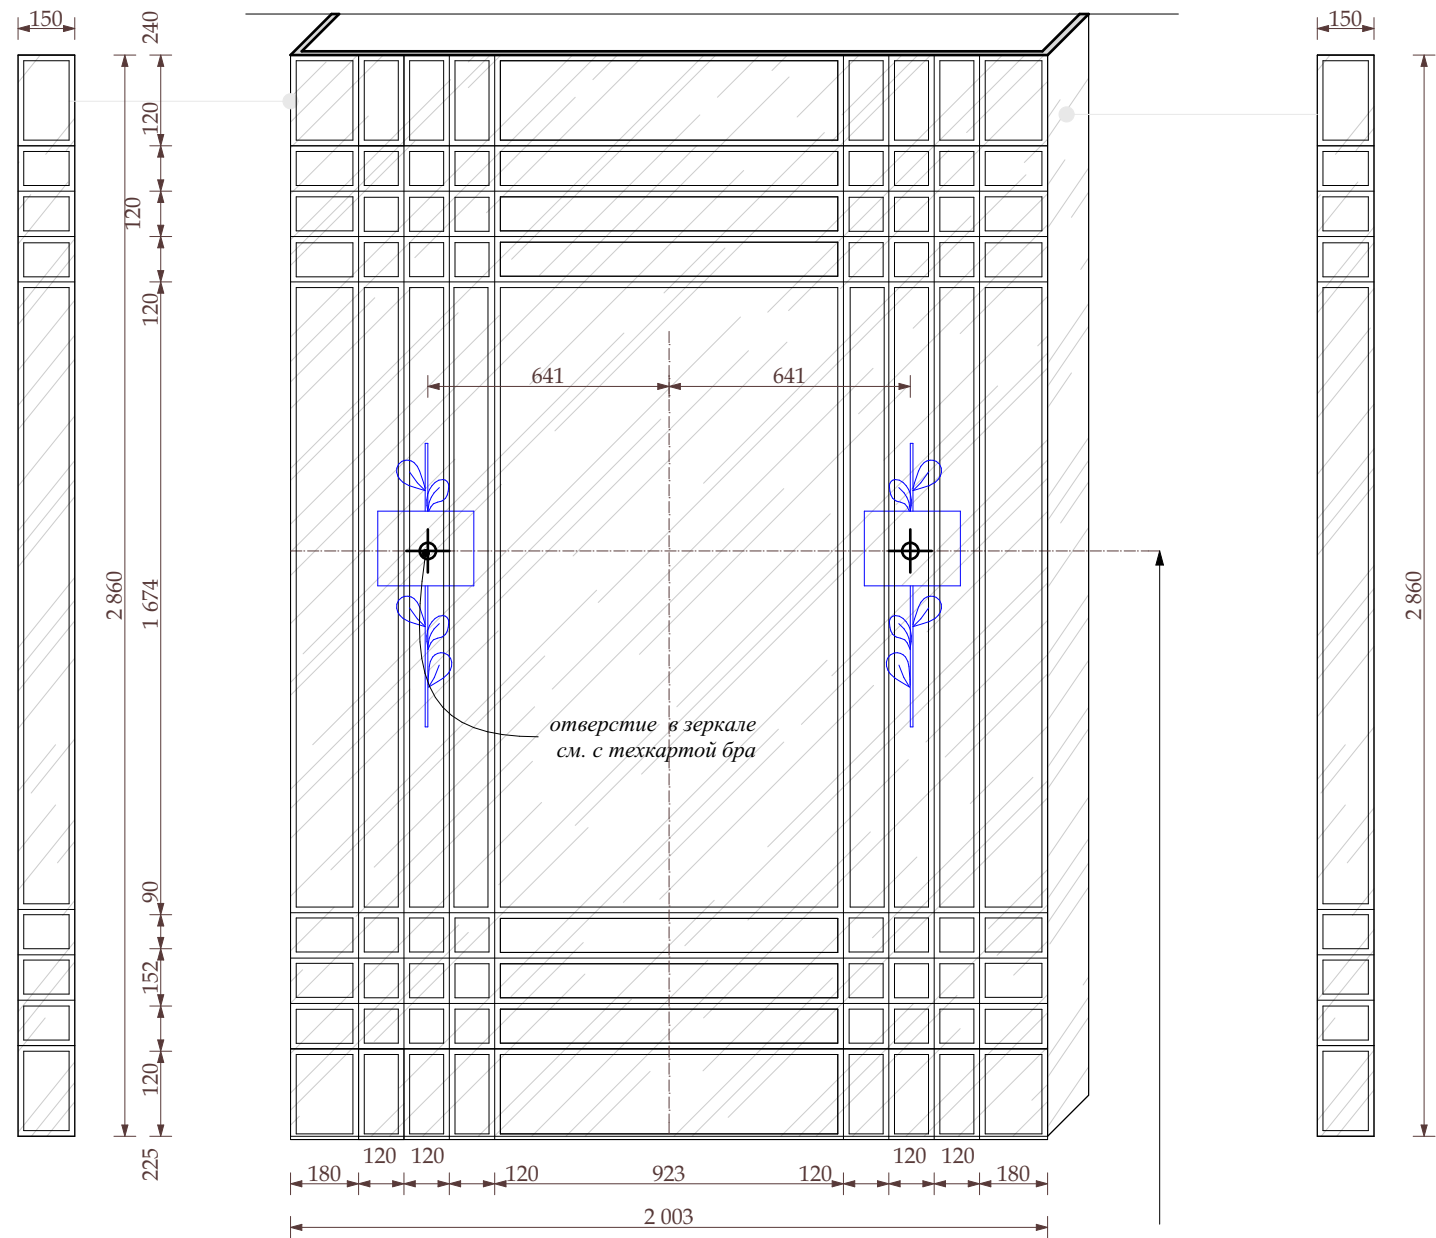

Зеркальная стена

Данные размеры проектные, без учета толщины изделия
Зеркало -серебро с фацетом 15мм

М 1:20

						Шифр:PR		
						Заказчик: Частное лицо		
						Адрес: г. Москва, ул. Пречистинка, д 13, кв 5		
Изм.	Кол.уч.	Лист	№док.	Дата	Подп.			
				14.01.2016		Квартира	Стадия	Лист
Рук.проекта	Кушнарёва						РП	39
Архитектор	Чапанова							
Архитектор	Уполовникова							
Декоратор	Чапанова					Помещение №2. Коридор . Зеркальная стена.	ООО"Чарльз Камерон"	
Менеджер	Суханкина							