


|              |  |  |  |              |              |              |
|--------------|--|--|--|--------------|--------------|--------------|
| Согласовано: |  |  |  | Взам. инв. № | Подп. и дата | Инв. № подл. |
|              |  |  |  |              |              |              |
|              |  |  |  |              |              |              |
|              |  |  |  |              |              |              |

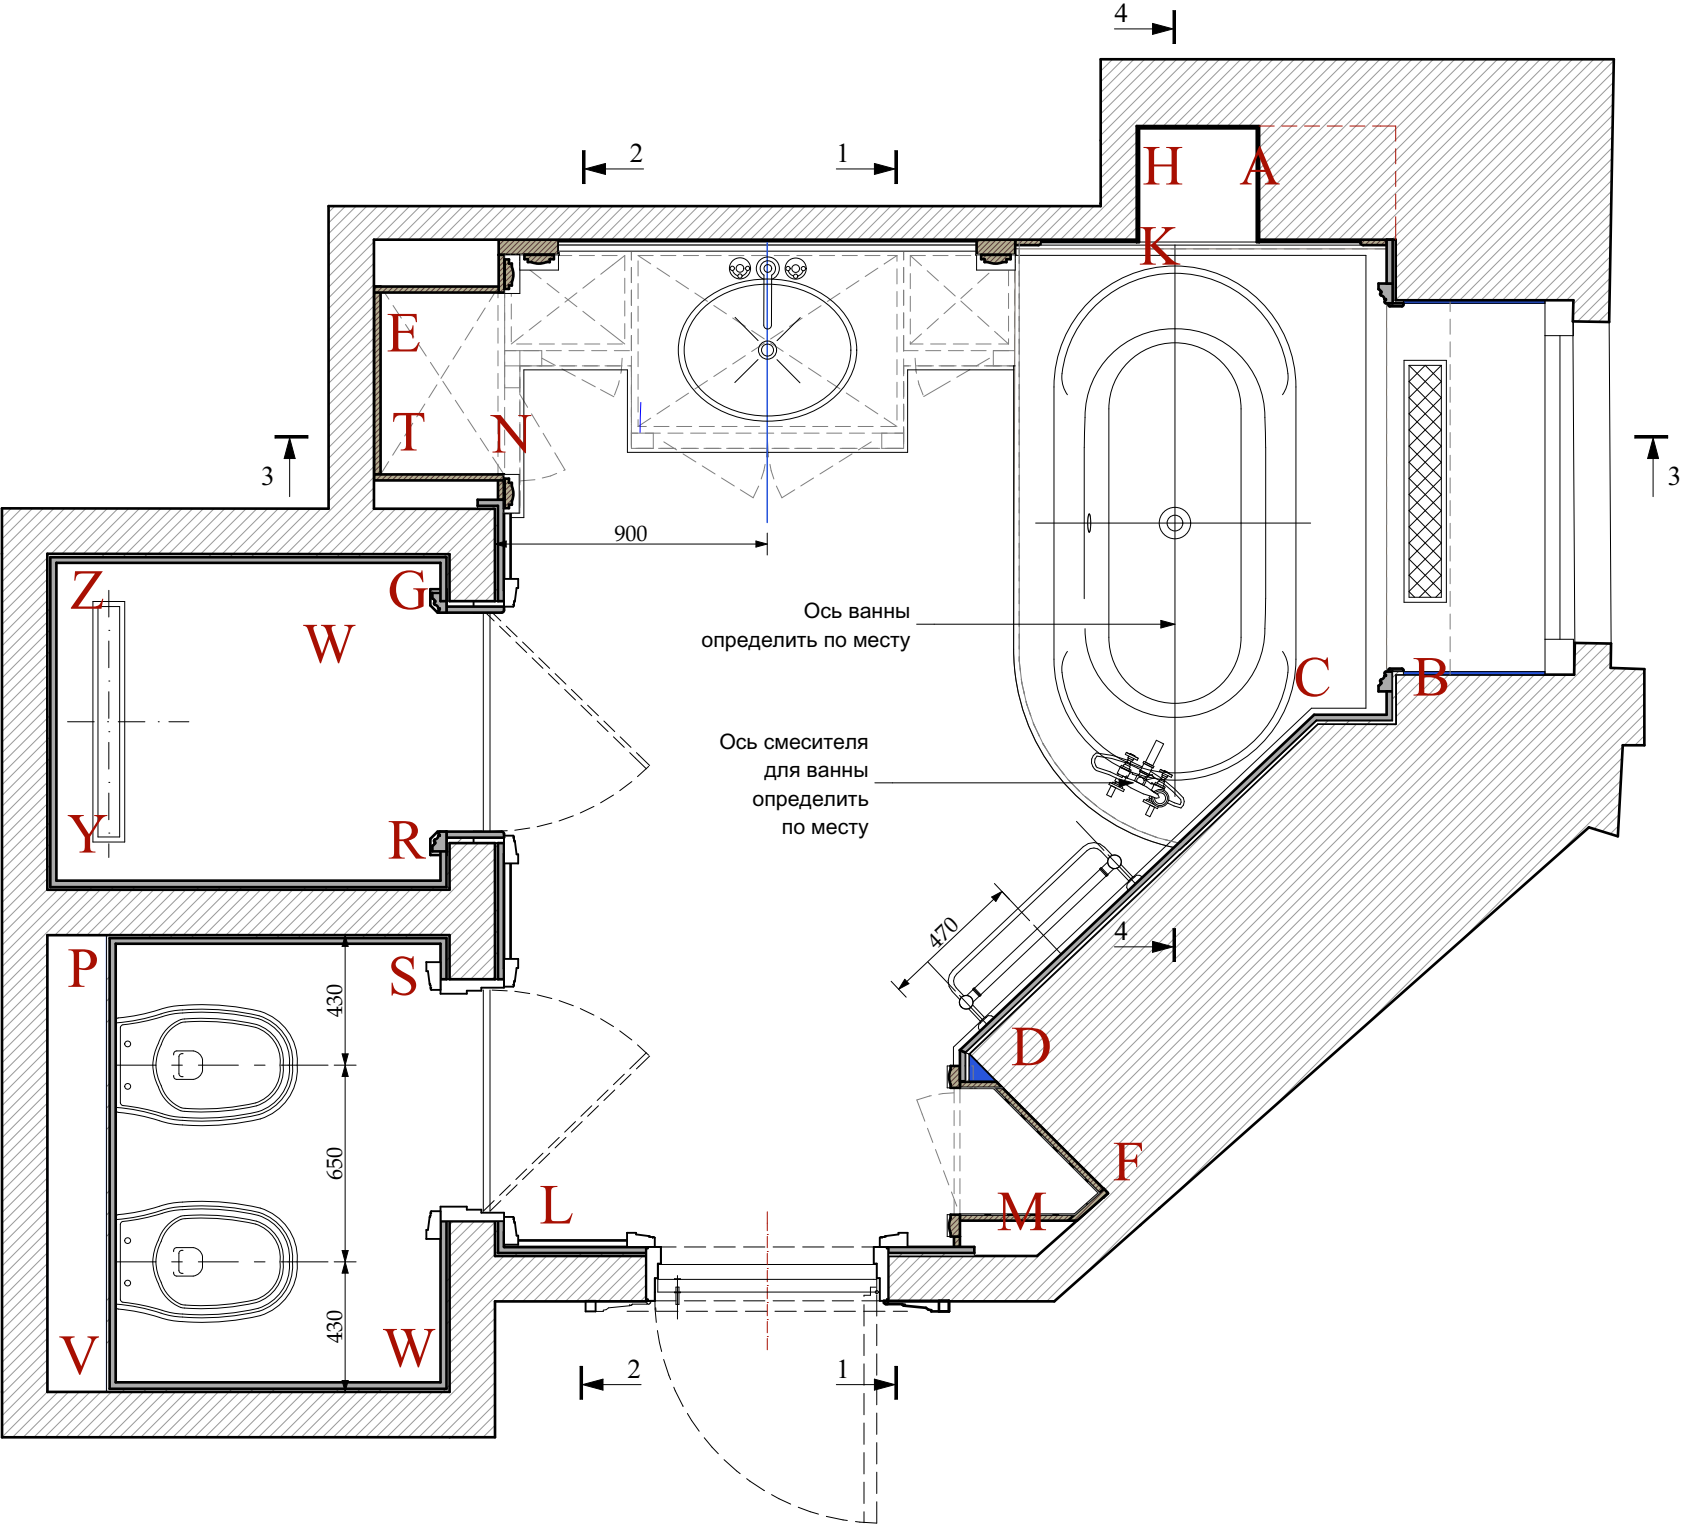

М 1:25


|             |              |      |       |            |       |                                               |  |                                                           |      |        |  |
|-------------|--------------|------|-------|------------|-------|-----------------------------------------------|--|-----------------------------------------------------------|------|--------|--|
|             |              |      |       |            |       | Шифр:PR                                       |  |                                                           |      |        |  |
|             |              |      |       |            |       | Заказчик: Частное лицо                        |  |                                                           |      |        |  |
|             |              |      |       |            |       | Адрес: г. Москва, ул. Пречистинка, д 13, кв 5 |  |                                                           |      |        |  |
|             |              |      |       |            |       |                                               |  |                                                           |      |        |  |
| Изм.        | Кол.уч.      | Лист | №док. | Дата       | Подп. | Квартира                                      |  | Стадия                                                    | Лист | Листов |  |
|             |              |      |       | 14.01.2016 |       |                                               |  | РП                                                        | 71   |        |  |
| Рук.проекта | Кушнарёва    |      |       |            |       |                                               |  | Помещение №11. Главная ванна. План<br>указания разверток. |      |        |  |
| Архитектор  | Чапанова     |      |       |            |       |                                               |  |                                                           |      |        |  |
| Архитектор  | Уполовникова |      |       |            |       |                                               |  |                                                           |      |        |  |
| Декоратор   | Чапанова     |      |       |            |       |                                               |  |                                                           |      |        |  |
| Менеджер    | Суханкина    |      |       |            |       |                                               |  | ООО"Чарльз Камерон"                                       |      |        |  |

Согласовано:

Взам.инв.№



Подп. и дата

Инв.№ подл.

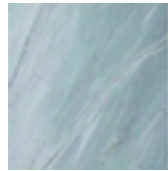


мрамор тип 11-4

разработка мраморного поддона  
соответно со смежниками  
в ходе архнадзора.  
(Противоскользящие  
надсечки  
или мрамор с термической  
обработкой.

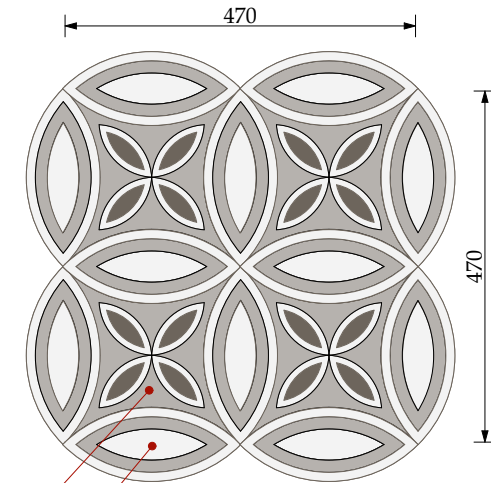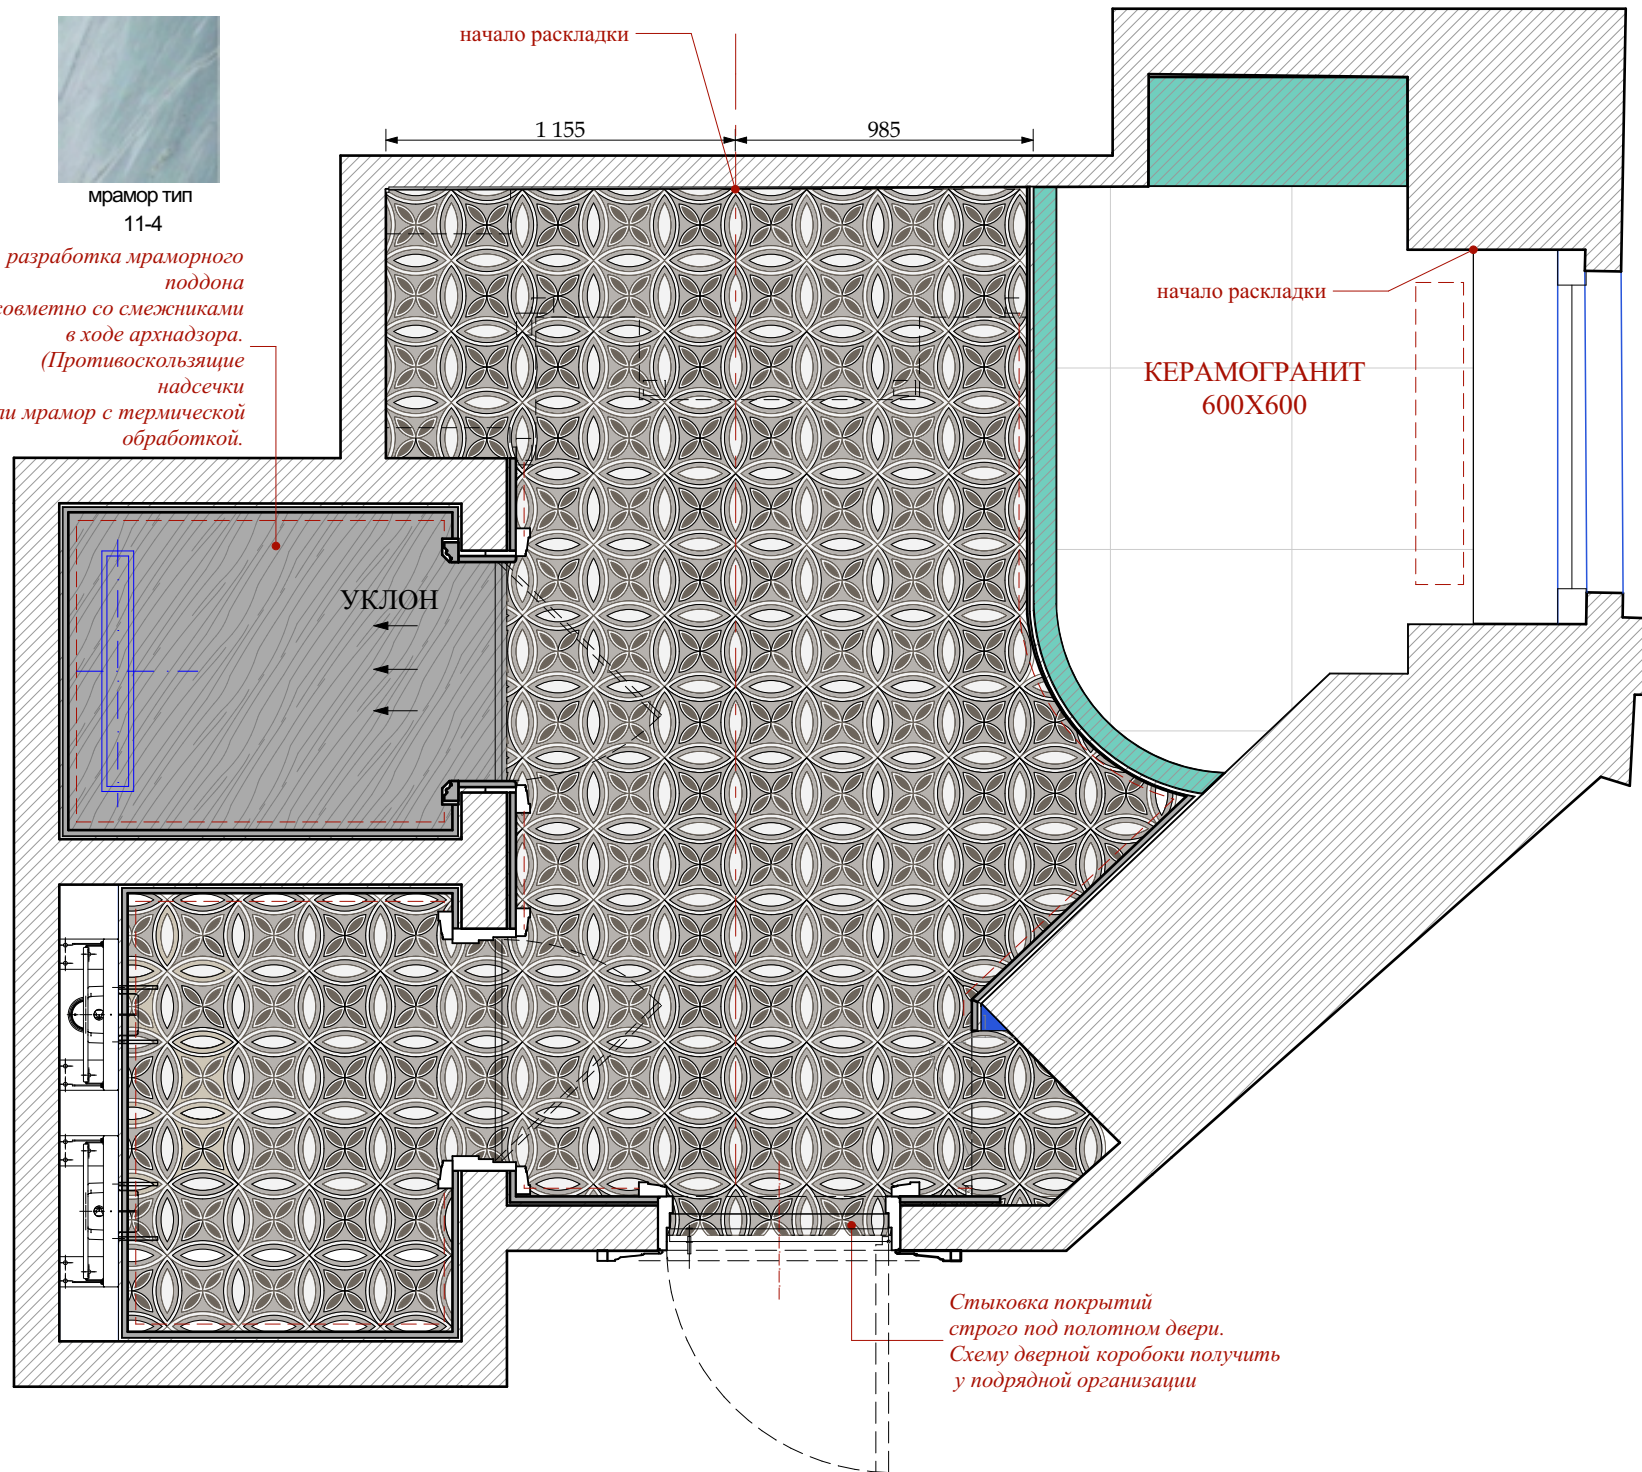

МОДУЛЬ 2

МОДУЛЬ 1

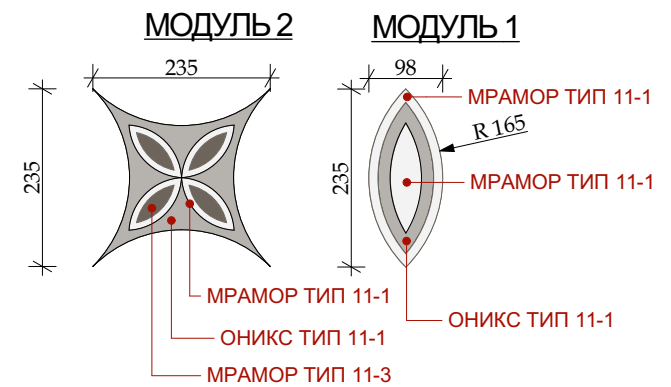

Мрамор толщиной 20мм



мрамор тип 11-1

оникс тип 11-1

мрамор тип 11-3

М 1:25


|             |              |      |       |            |       |                                                          |  |  |                     |      |        |  |
|-------------|--------------|------|-------|------------|-------|----------------------------------------------------------|--|--|---------------------|------|--------|--|
|             |              |      |       |            |       | Шифр:PR                                                  |  |  |                     |      |        |  |
|             |              |      |       |            |       | Заказчик: Частное лицо                                   |  |  |                     |      |        |  |
|             |              |      |       |            |       | Адрес: г. Москва, ул. Пречистинка, д 13, кв 5            |  |  |                     |      |        |  |
| Изм.        | Кол.уч.      | Лист | №док. | Дата       | Подп. |                                                          |  |  | Стадия              | Лист | Листов |  |
|             |              |      |       | 14.01.2016 |       |                                                          |  |  |                     |      |        |  |
| Рук.проекта | Кушнарёва    |      |       |            |       | Квартира                                                 |  |  | РП                  | 72   |        |  |
| Архитектор  | Чапанова     |      |       |            |       |                                                          |  |  |                     |      |        |  |
| Архитектор  | Уполовникова |      |       |            |       | Помещение №11. Главная ванна. Пол.<br>Раскладка мрамора. |  |  | ООО"Чарльз Камерон" |      |        |  |
| Декоратор   | Чапанова     |      |       |            |       |                                                          |  |  |                     |      |        |  |
| Менеджер    | Суханкина    |      |       |            |       |                                                          |  |  |                     |      |        |  |

Согласовано:


Взам.инв.№

Подп. и дата

Инв.№ подл.

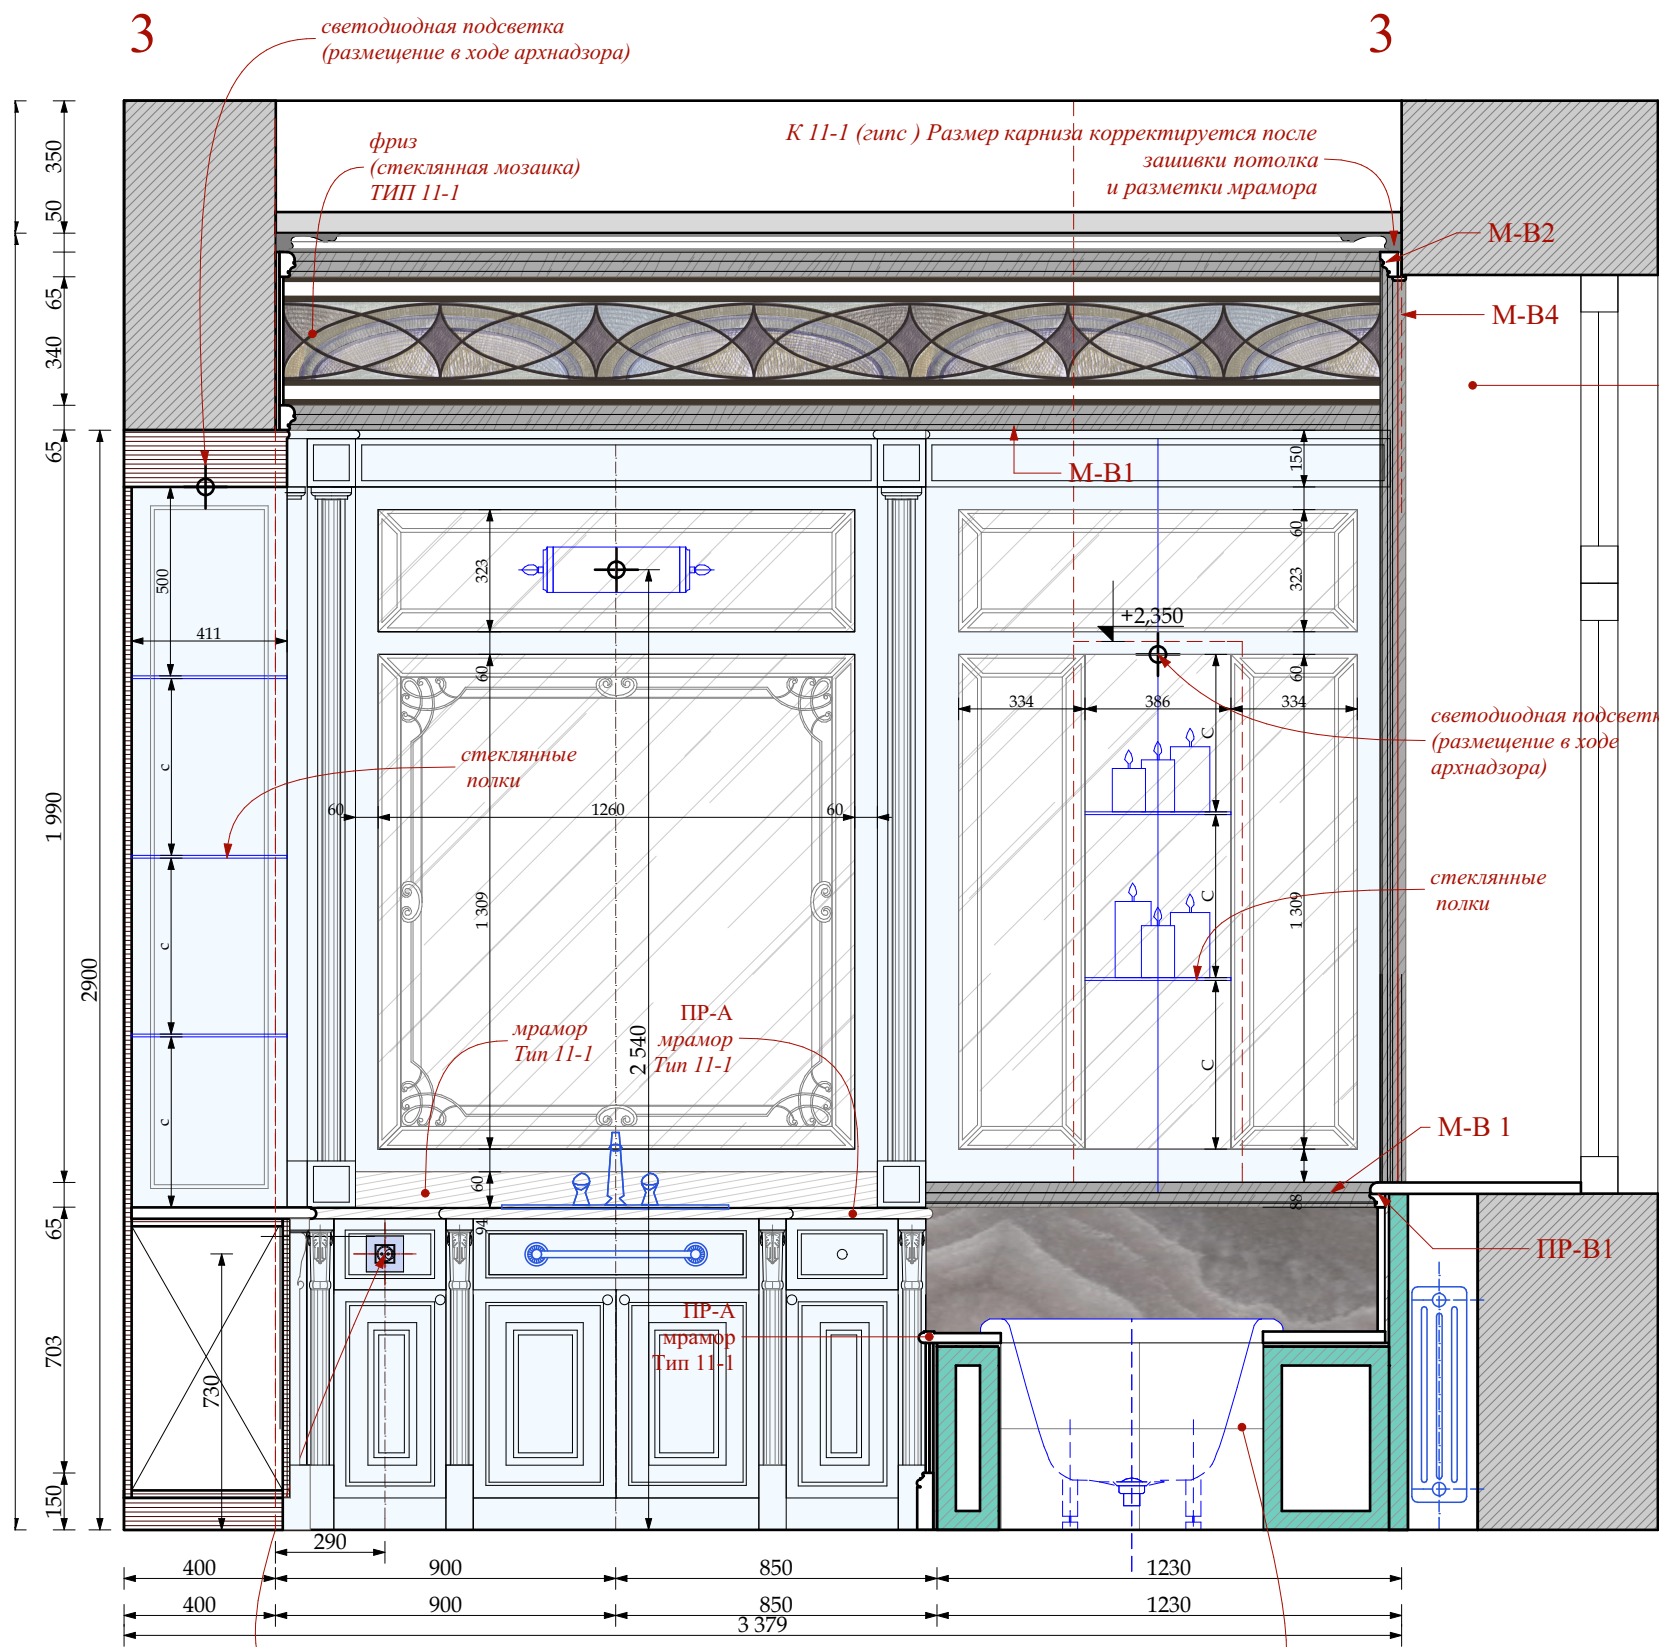

ЗЕРКАЛА И СТЕКЛЯННЫЕ ПОЛКИ

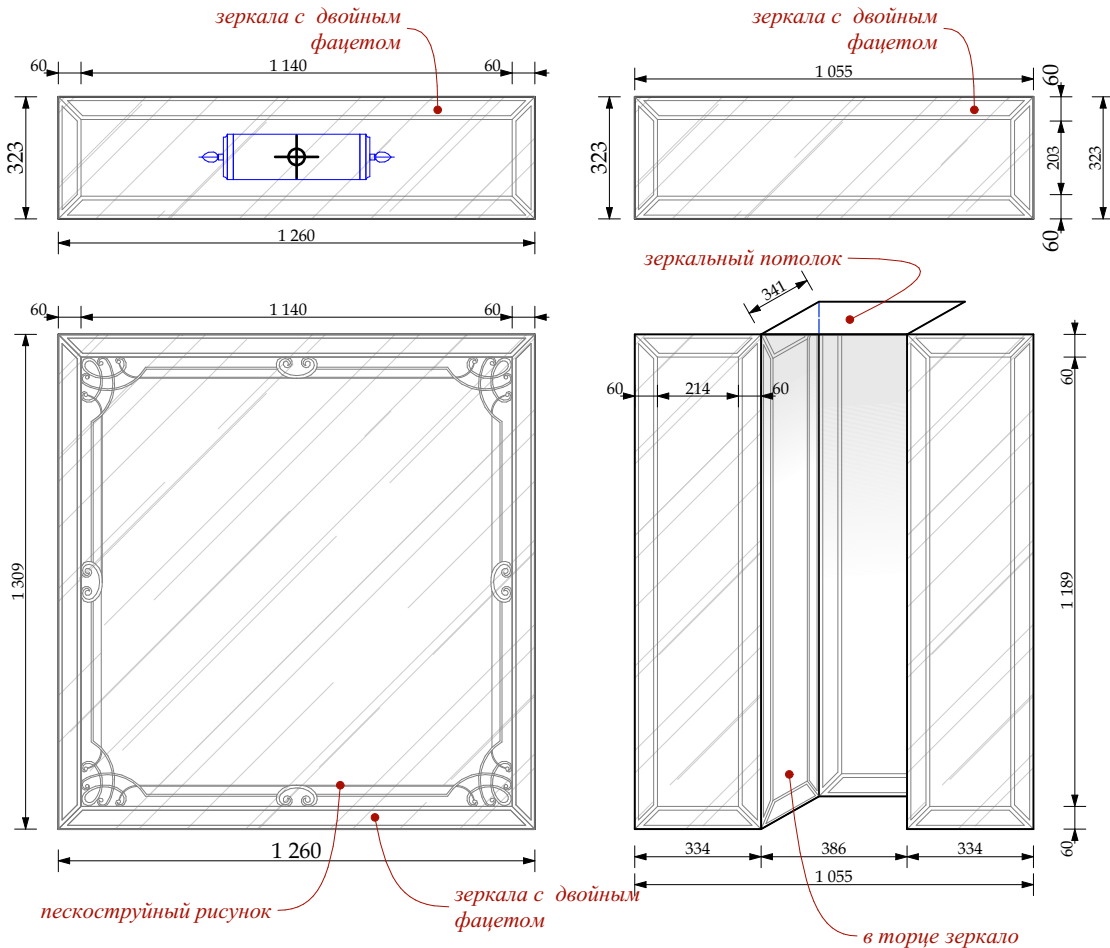

Размеры зеркал проектные. Произвести замеры по факту  
Зеркало - серебро с фацетом 15мм. Толщина зеркала 8 мм.  
Отверстие в зеркале см. техкарту бра. Стекланные полки см.  
Развертки Ванной №11.

|  |                 |  |                  |
|--|-----------------|--|------------------|
|  | МРАМОР ТИП 11-1 |  | МОЗАИКА ТИП 11-2 |
|  | МРАМОР ТИП 11-2 |  | ОНИКС ТИП 11-1   |
|  | МРАМОР ТИП 11-4 |  | СТОЛЯРКА         |

М 1:20

**Примечания!!!**  
1.Красным указаны размеры от мрамора, без учета толщины отделочного матермала  
2.Толщина мрамора 20мм


|             |              |      |        |            |       |                                                                         |                     |      |
|-------------|--------------|------|--------|------------|-------|-------------------------------------------------------------------------|---------------------|------|
|             |              |      |        |            |       | Шифр:PR                                                                 |                     |      |
|             |              |      |        |            |       | Заказчик: Частное лицо                                                  |                     |      |
|             |              |      |        |            |       | Адрес: г. Москва, ул. Пречистинка, д 13, кв 5                           |                     |      |
| Изм.        | Кол.уч.      | Лист | Недок. | Дата       | Подп. | Квартира                                                                | Стадия              | Лист |
|             |              |      |        | 14.01.2016 |       |                                                                         | РП                  | 73   |
| Рук.проекта | Кушнарёва    |      |        |            |       |                                                                         |                     |      |
| Архитектор  | Чапланова    |      |        |            |       |                                                                         |                     |      |
| Архитектор  | Уполовникова |      |        |            |       | Помещение №11. Главная ванна.<br>Развертки. Зеркала и стеклянные полки. | ООО"Чарльз Камерон" |      |
| Декоратор   | Чапланова    |      |        |            |       |                                                                         |                     |      |
| Менеджер    | Суханкина    |      |        |            |       |                                                                         |                     |      |

Согласовано:

Взам. инв. №

Подп. и дата

Инв. № подл.

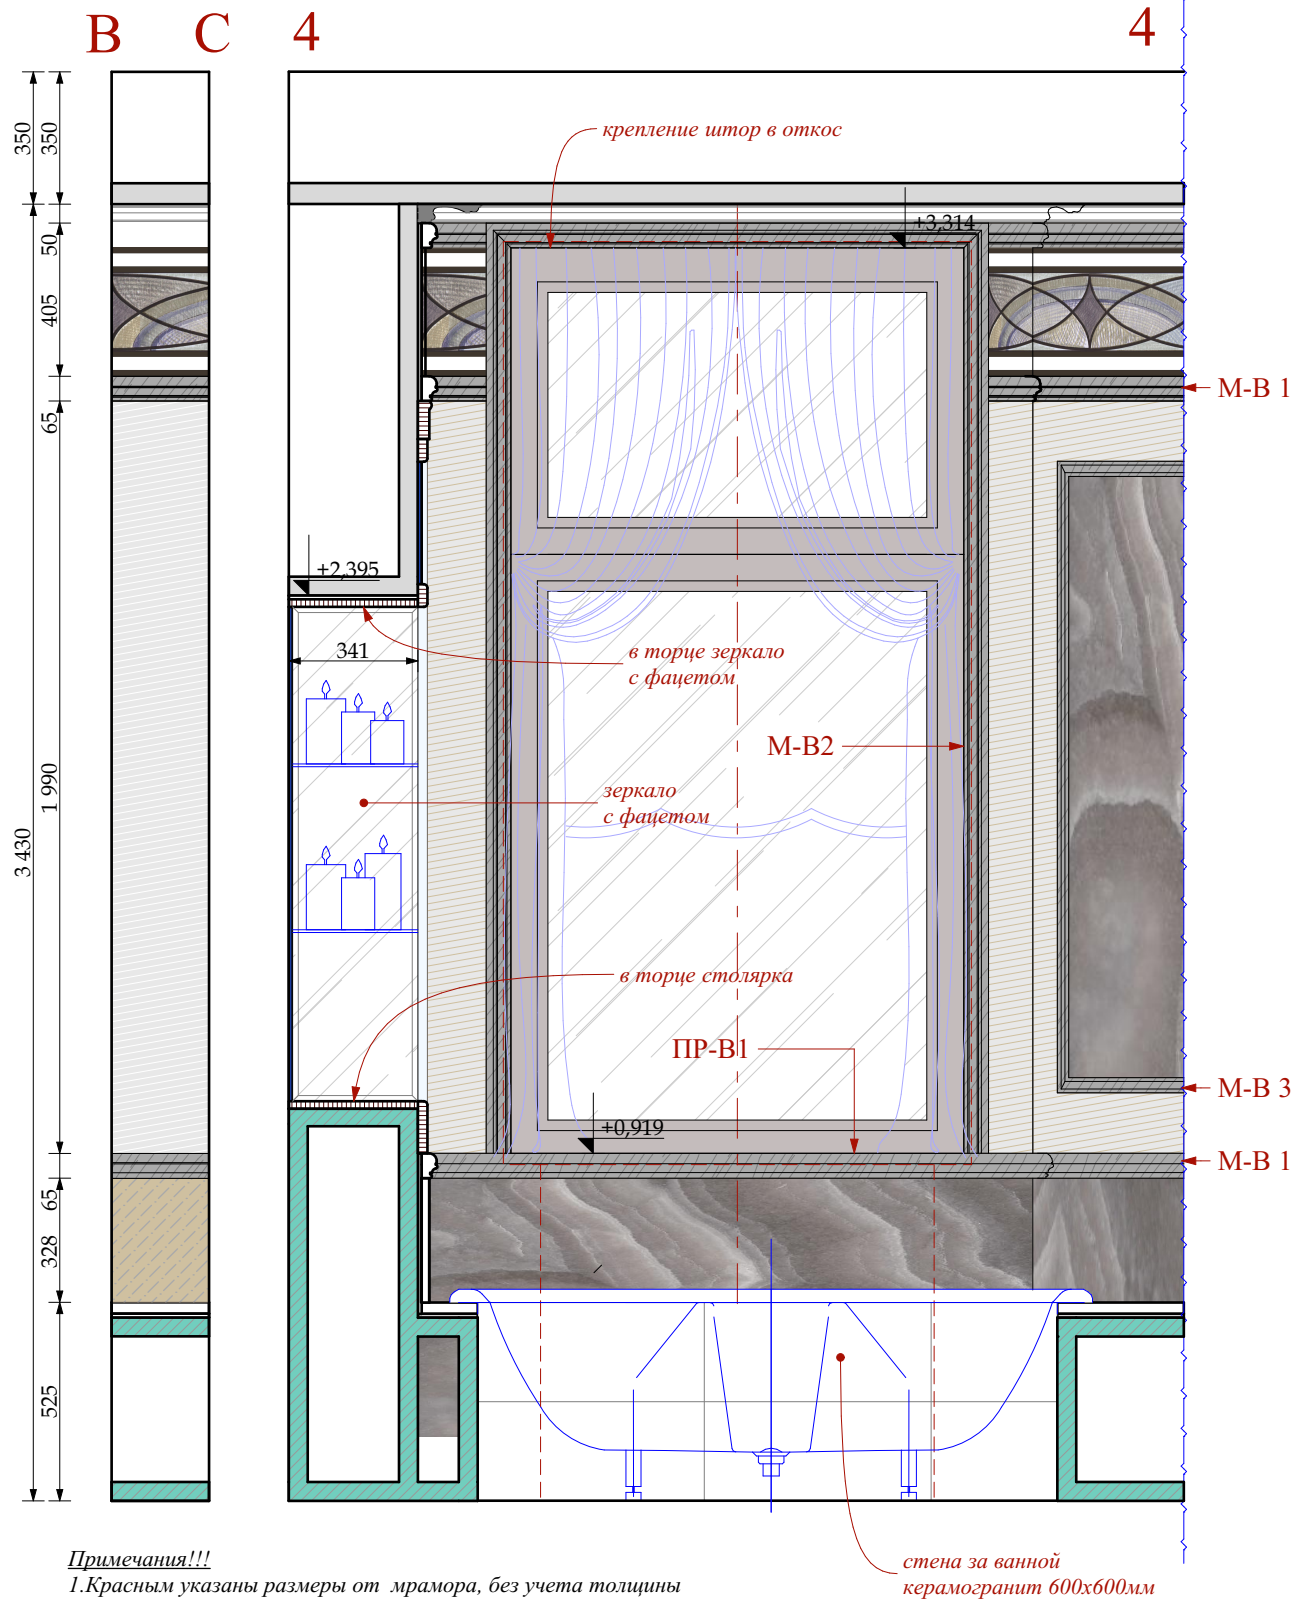

Примечания!!!

- Красным указаны размеры от мрамора, без учета толщины отделочного материала
- Толщина мрамора 20мм



МРАМОР ТИП 11-1




МОЗАИКА ТИП 11-2




МРАМОР ТИП 11-2




ОНИКС ТИП 11-1

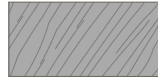

МРАМОР ТИП 11-4

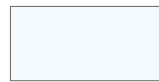

СТОЛЯРКА

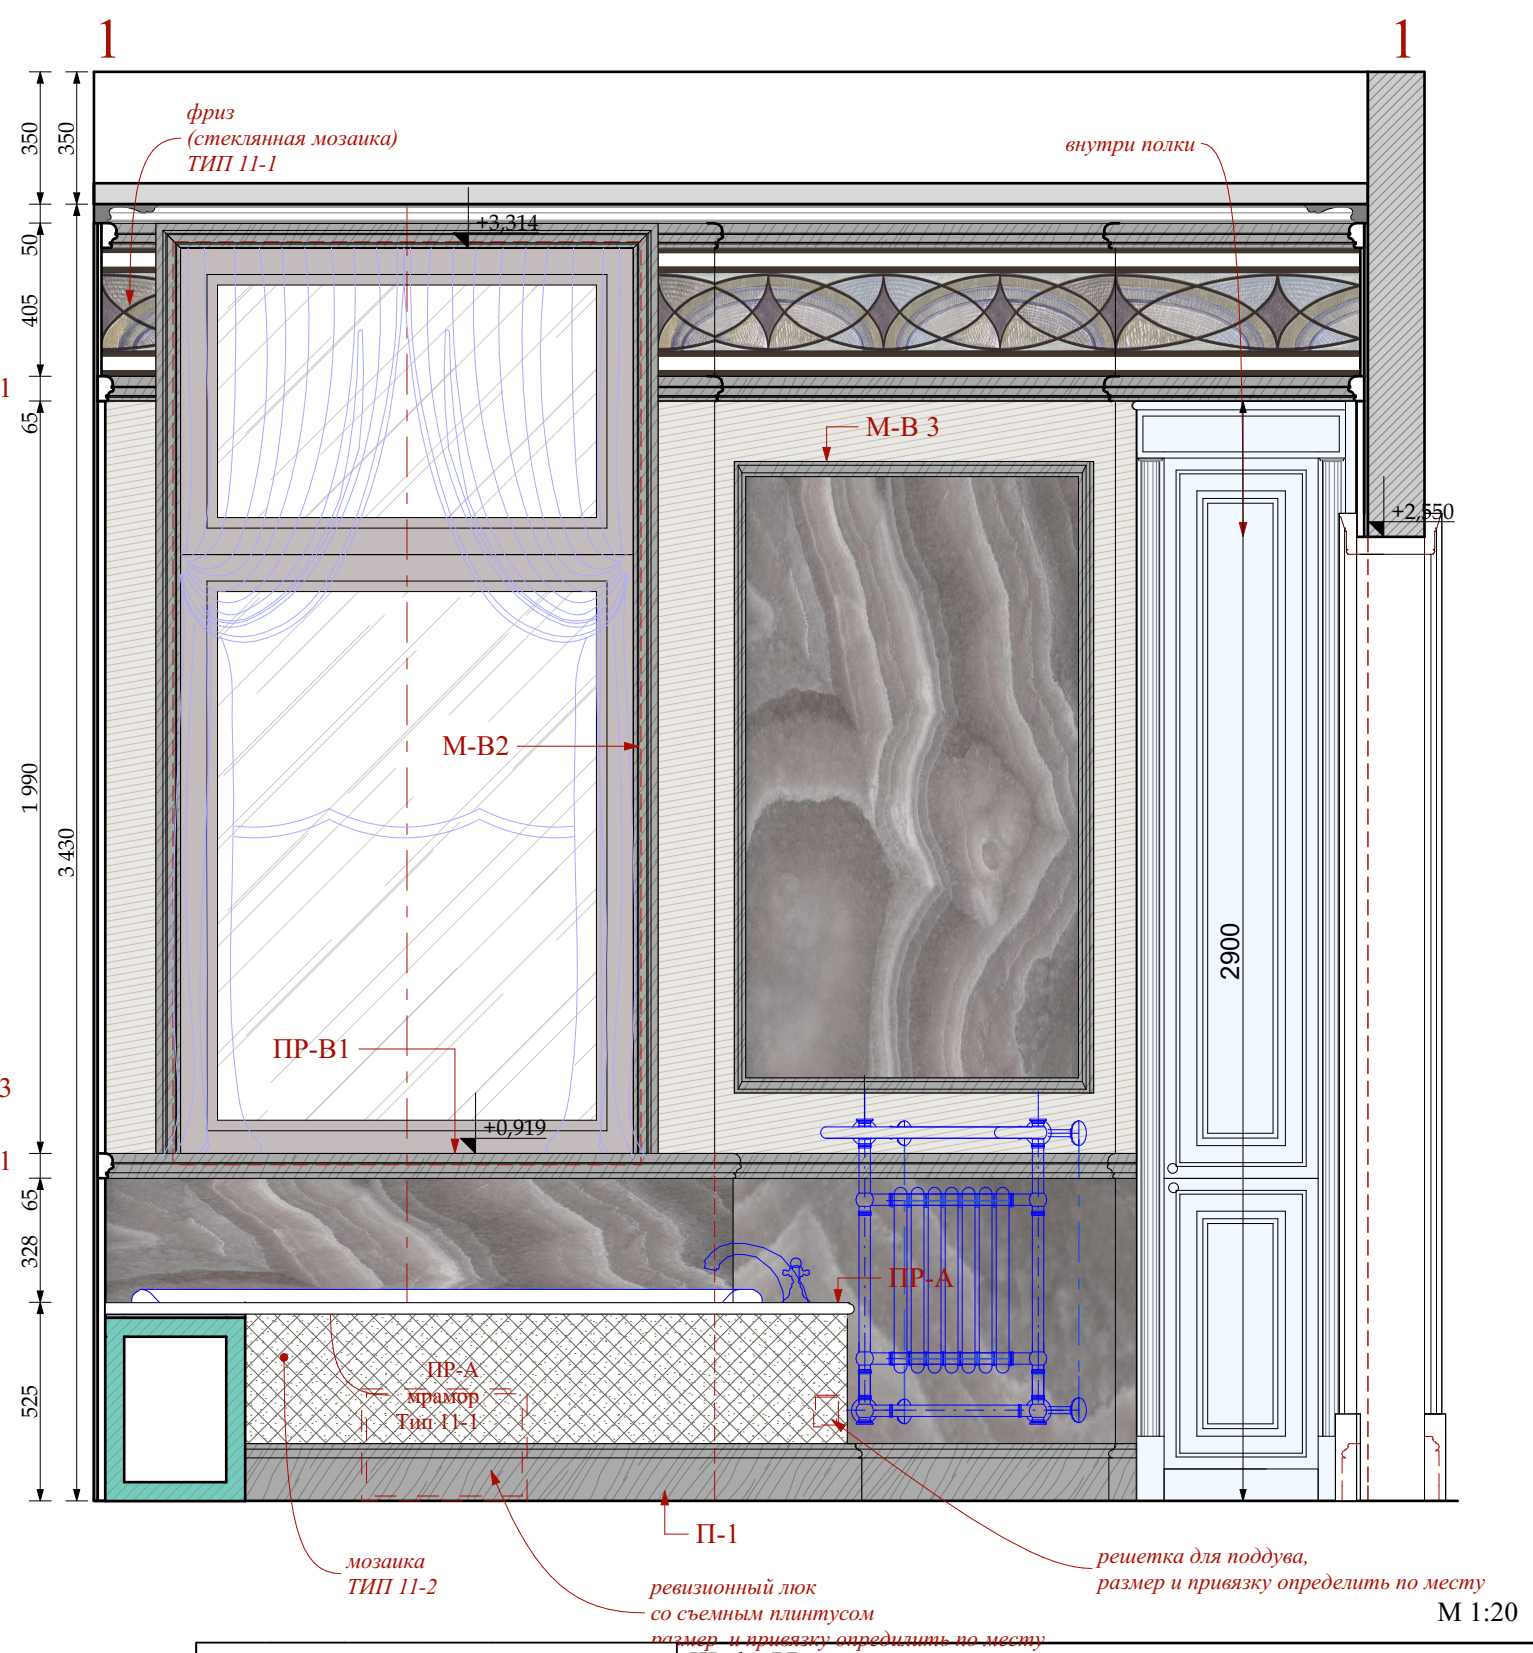

М 1:20

|             |              |      |       |            |                                                                        |                                               |  |        |      |        |  |
|-------------|--------------|------|-------|------------|------------------------------------------------------------------------|-----------------------------------------------|--|--------|------|--------|--|
|             |              |      |       |            |                                                                        | Шифр:PR<br>Заказчик: Частное лицо             |  |        |      |        |  |
|             |              |      |       |            |                                                                        | Адрес: г. Москва, ул. Пречистинка, д 13, кв 5 |  |        |      |        |  |
|             |              |      |       |            |                                                                        |                                               |  |        |      |        |  |
| Изм.        | Кол.уч.      | Лист | №док. | Дата       | Подп.                                                                  | Квартира                                      |  | Стадия | Лист | Листов |  |
|             |              |      |       | 14.01.2016 |                                                                        |                                               |  | РП     | 74   |        |  |
| Рук.проекта | Кушнарёва    |      |       |            | Помещение №11. Главная ванна.<br>Развертки.<br><br>ООО"Чарльз Камерон" |                                               |  |        |      |        |  |
| Архитектор  | Чапанова     |      |       |            |                                                                        |                                               |  |        |      |        |  |
| Архитектор  | Уполовникова |      |       |            |                                                                        |                                               |  |        |      |        |  |
| Декоратор   | Чапанова     |      |       |            |                                                                        |                                               |  |        |      |        |  |
| Менеджер    | Суханкина    |      |       |            |                                                                        |                                               |  |        |      |        |  |

Копировал


A3

Согласовано:

Взам.инв.№

Подп. и дата

Инв.№ подл.

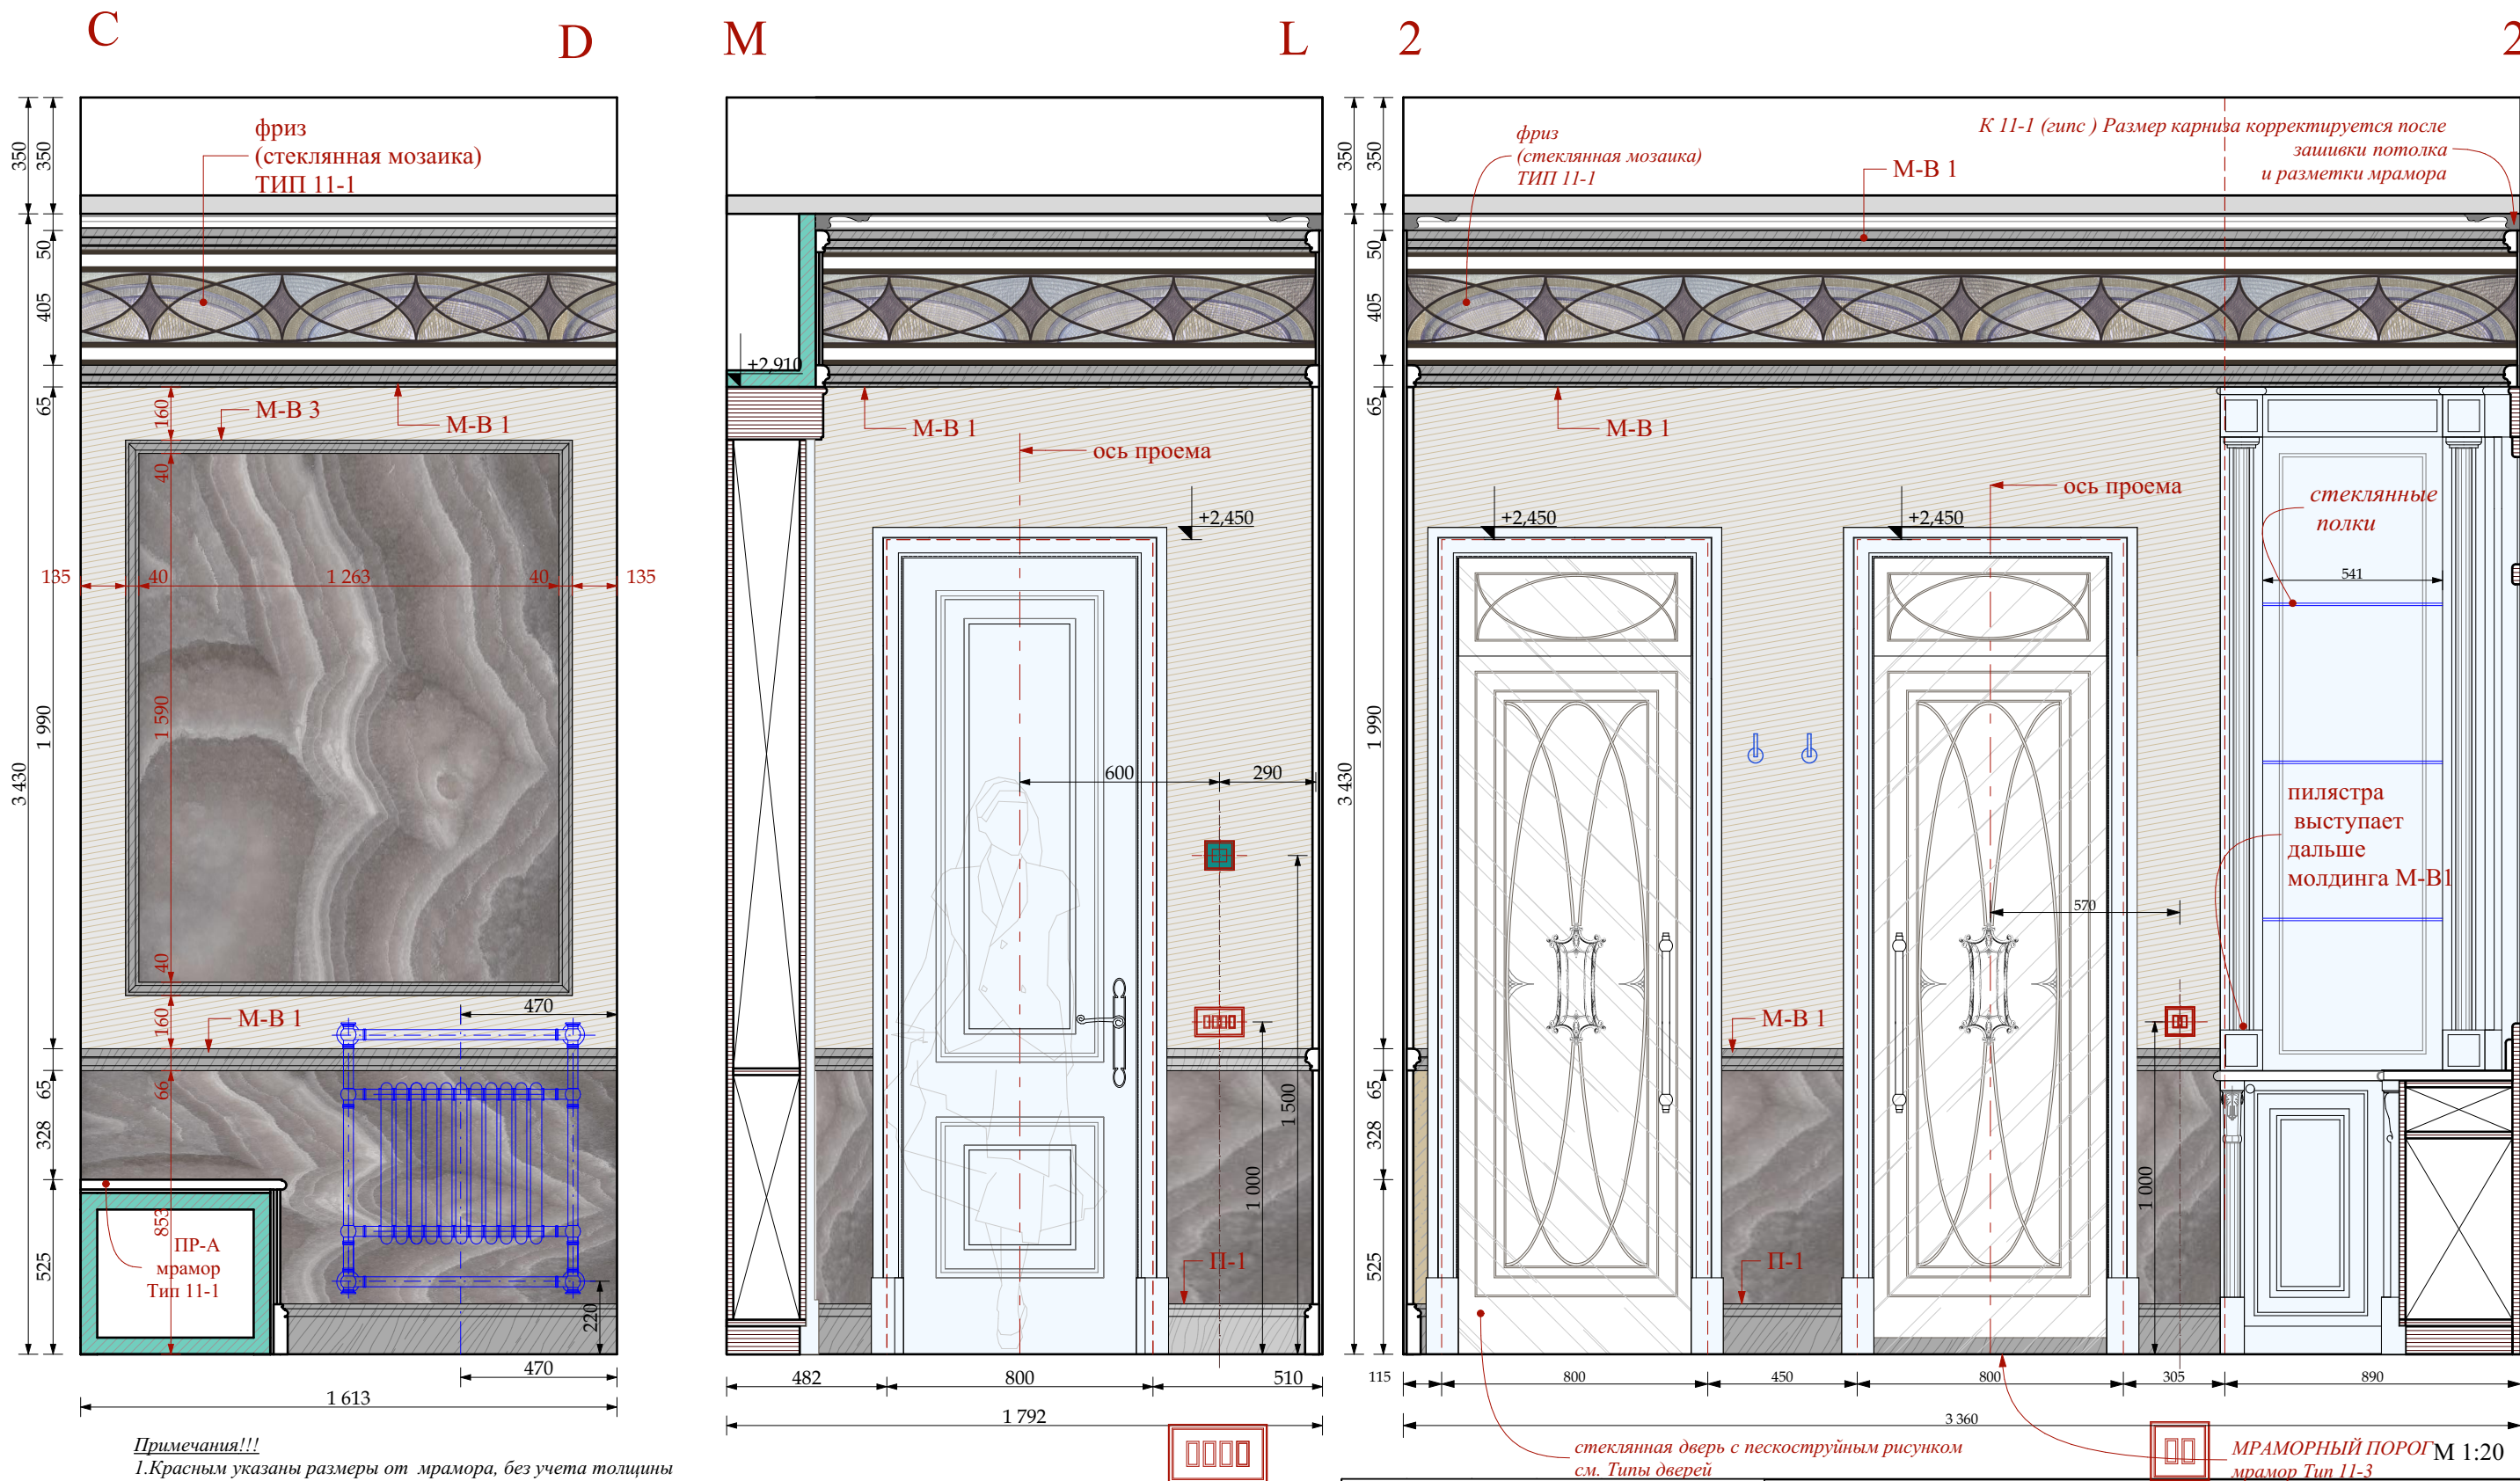

Примечания!!!

1. Красным указаны размеры от мрамора, без учета толщины отделочного материала
2. Толщина мрамора 20мм




МРАМОР ТИП 11-1



МОЗАИКА ТИП 11-2




МРАМОР ТИП 11-2

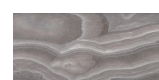

ОНИКС ТИП 11-1



МРАМОР ТИП 11-4

 

СТОЛЯРКА

|             |              |      |        |            |                                             |                                               |                     |        |      |        |
|-------------|--------------|------|--------|------------|---------------------------------------------|-----------------------------------------------|---------------------|--------|------|--------|
|             |              |      |        |            |                                             | Шифр:PR<br>Заказчик: Частное лицо             |                     |        |      |        |
|             |              |      |        |            |                                             | Адрес: г. Москва, ул. Пречистинка, д 13, кв 5 |                     |        |      |        |
|             |              |      |        |            |                                             |                                               |                     |        |      |        |
| Изм.        | Кол.уч.      | Лист | Недок. | Дата       | Подп.                                       |                                               |                     |        |      |        |
|             |              |      |        | 14.01.2016 |                                             | Квартира                                      |                     | Стадия | Лист | Листов |
| Рук.проекта | Кушнарёва    |      |        |            | РП                                          |                                               |                     | 75     |      |        |
| Архитектор  | Чапанова     |      |        |            |                                             |                                               |                     |        |      |        |
| Архитектор  | Уполовникова |      |        |            | Помещение №11. Главная ванна.<br>Развертки. |                                               | ООО"Чарльз Камерон" |        |      |        |
| Декоратор   | Чапанова     |      |        |            |                                             |                                               |                     |        |      |        |
| Менеджер    | Суханкина    |      |        |            |                                             |                                               |                     |        |      |        |

Копировал

A3