


Согласовано:

Взам. инв. №

Подп. и дата


Инв. № подл.

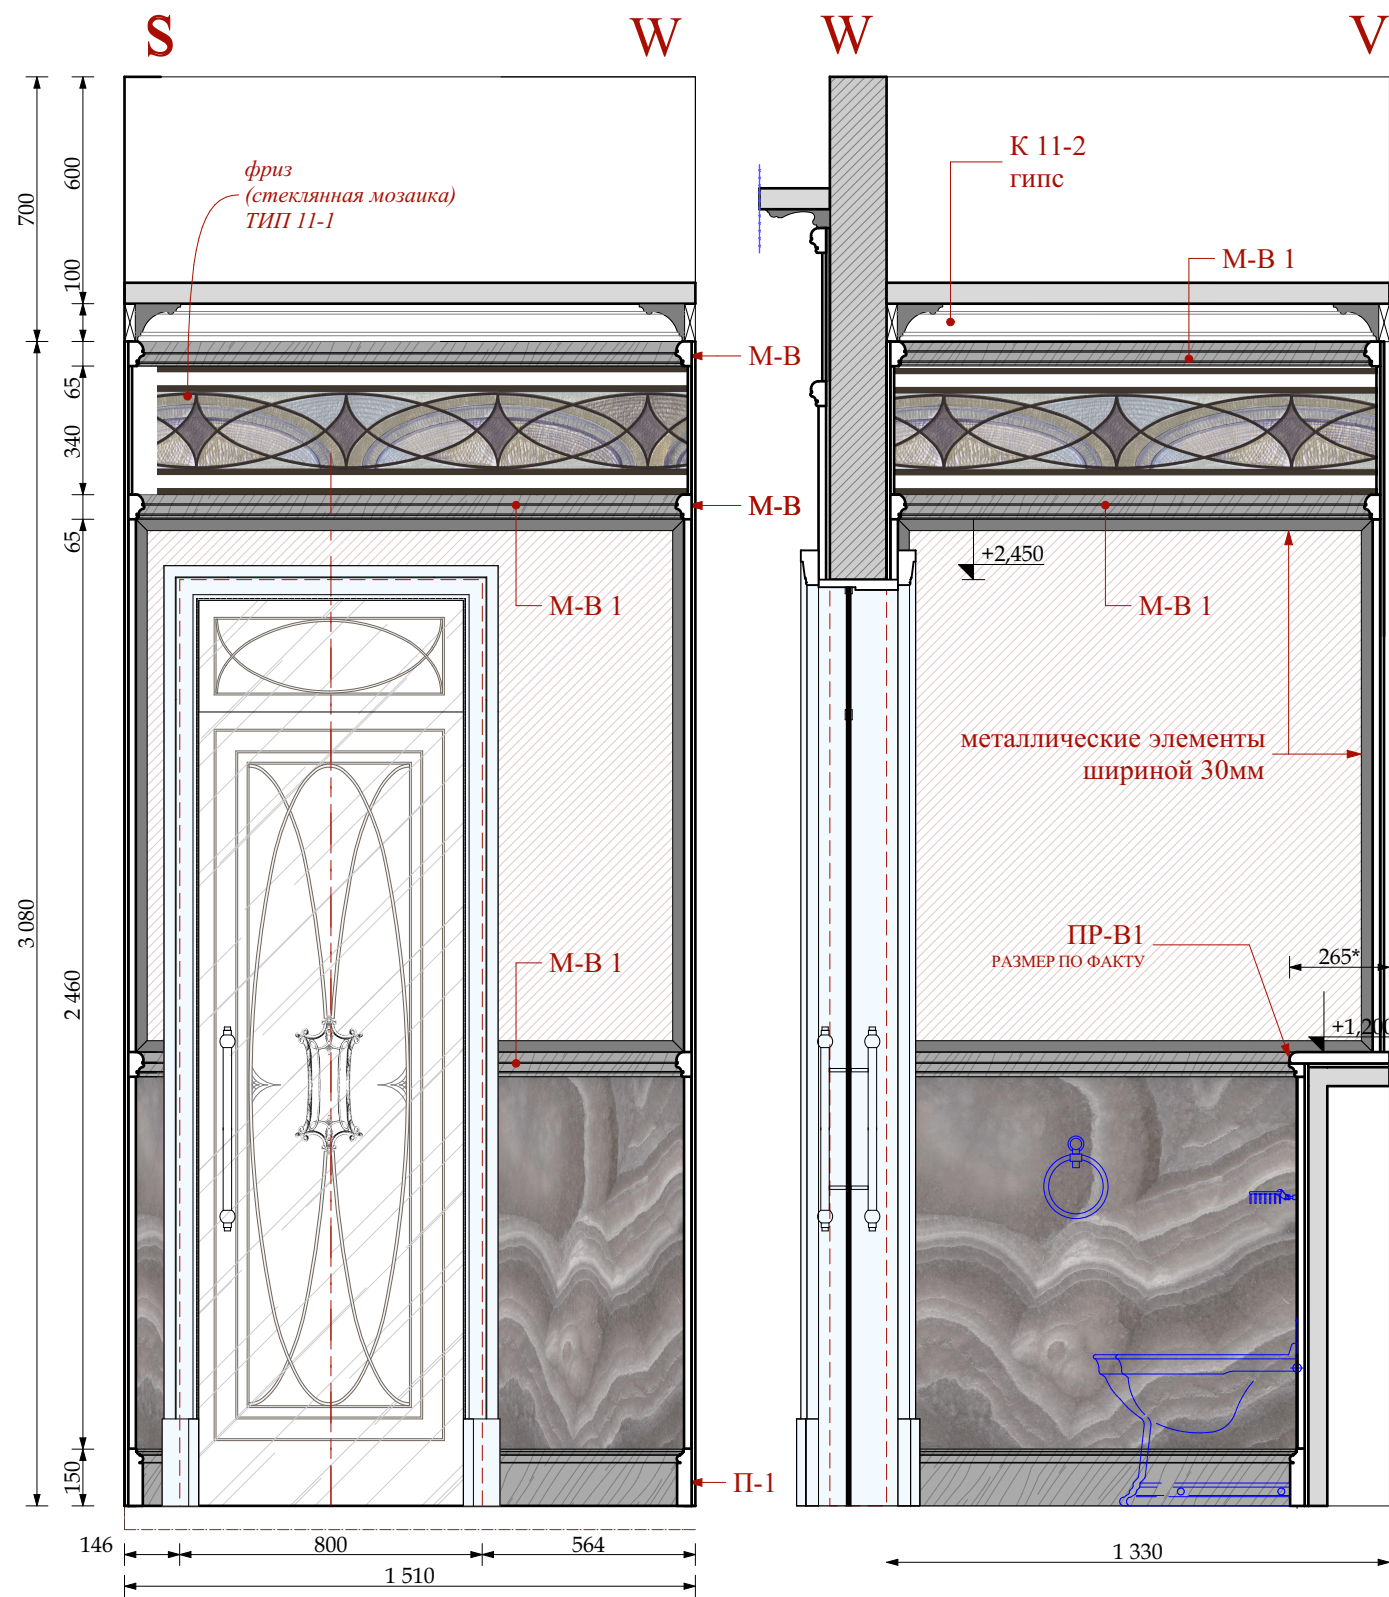

Примечания!!!

1. Красным указаны размеры от мрамора, без учета толщины отделочного материала
2. Толщина мрамора 20мм

	МРАМОР ТИП 11-2		МРАМОР ТИП 11-4
	ОНИКС ТИП 11-1		СТОЛЯРКА
	ШТУКАТУРКА 11-1		

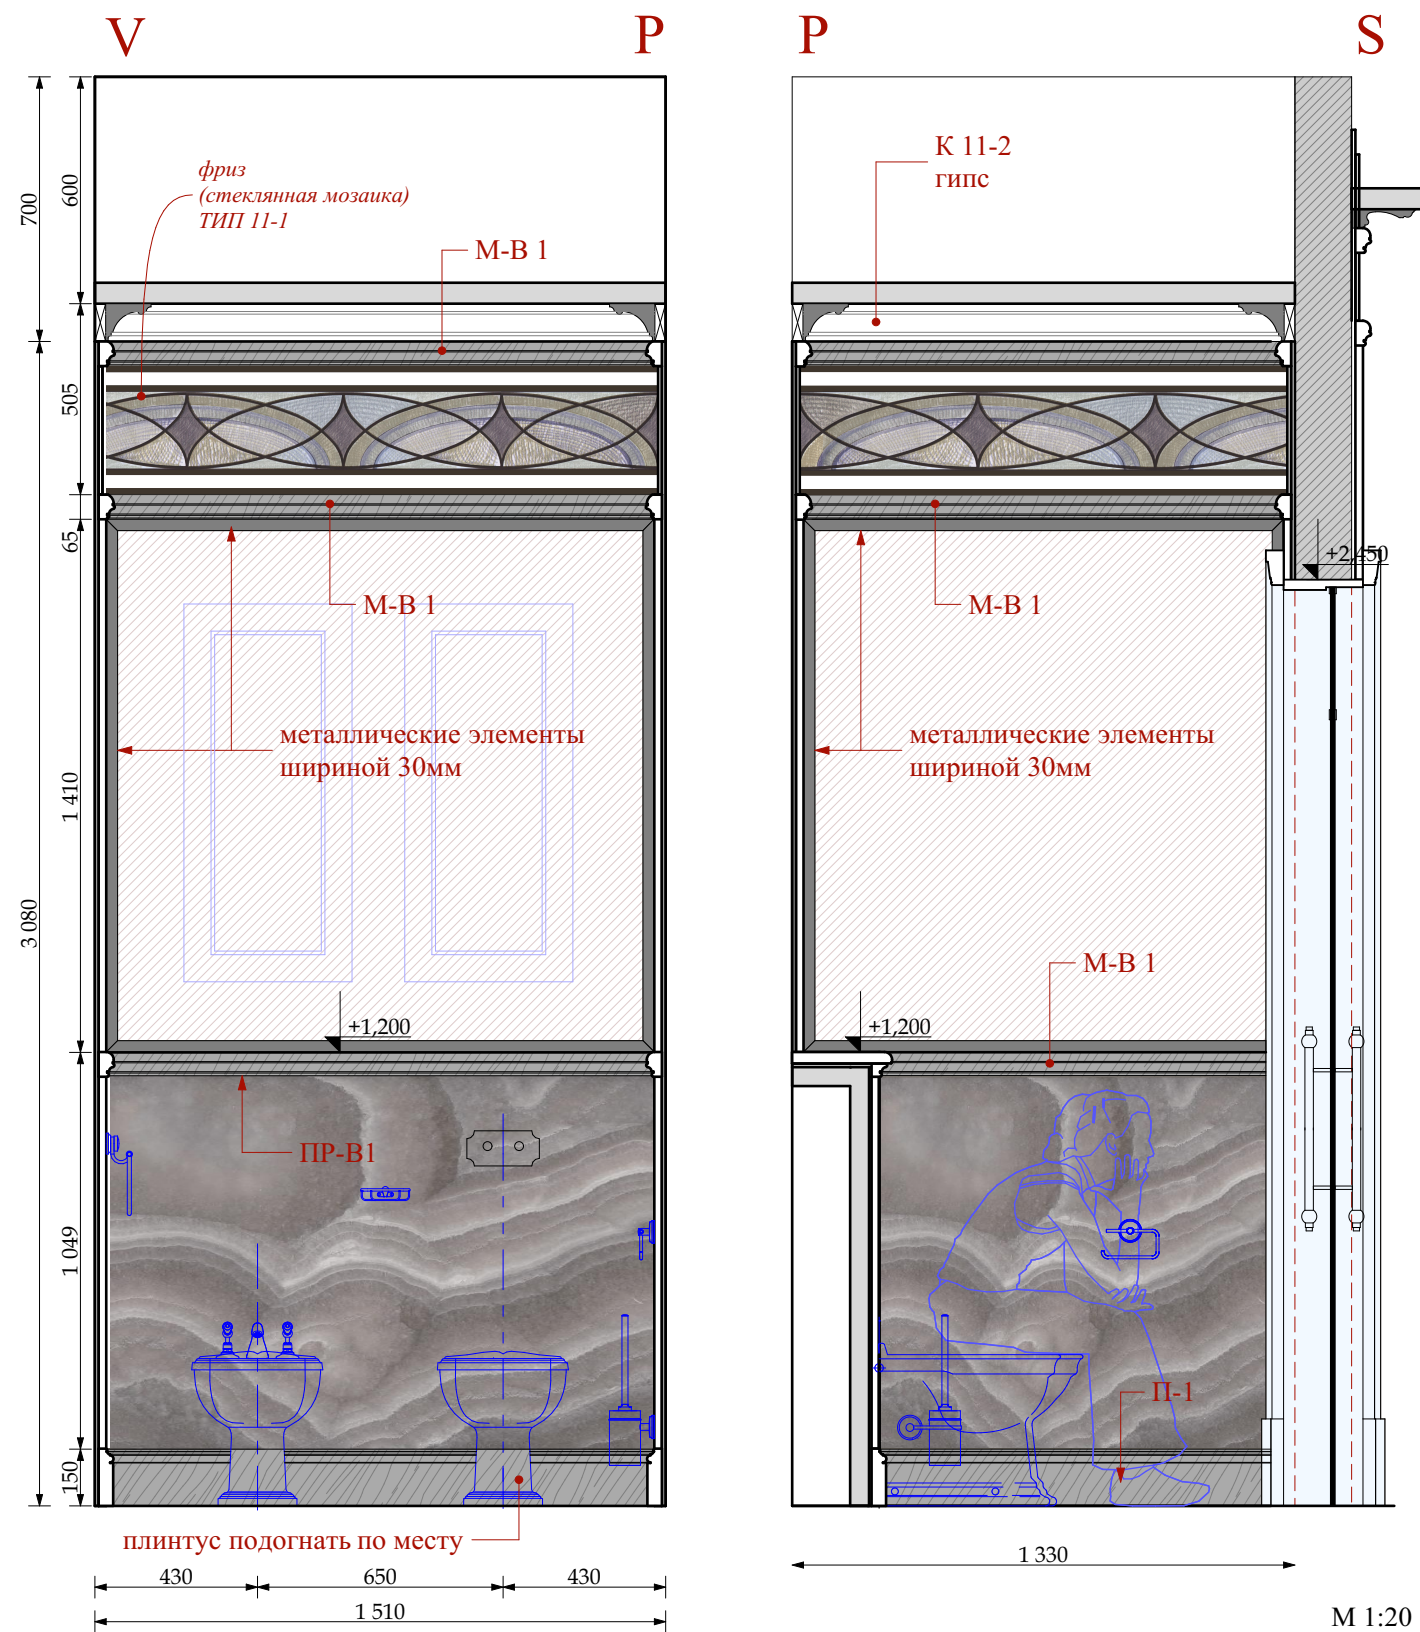


Шифр: PR						Заказчик: Частное лицо		
Адрес: г. Москва, ул. Пречистинка, д 13, кв 5						Квартира		
Помещение №11. Главная ванна. Развертки.						Стадия	Лист	Листов
ООО "Чарльз Камерон"						РП	76	
Изм.	Кол.уч.	Лист	Недок.	Дата	Подп.			
				14.01.2016				
Рук.проекта	Кушнарёва							
Архитектор	Чапанова							
Архитектор	Уполовникова							
Декоратор	Чапанова							
Менеджер	Суханкина							

Согласовано:

Взам. инв. №

Подп. и дата

Инв. № подл.

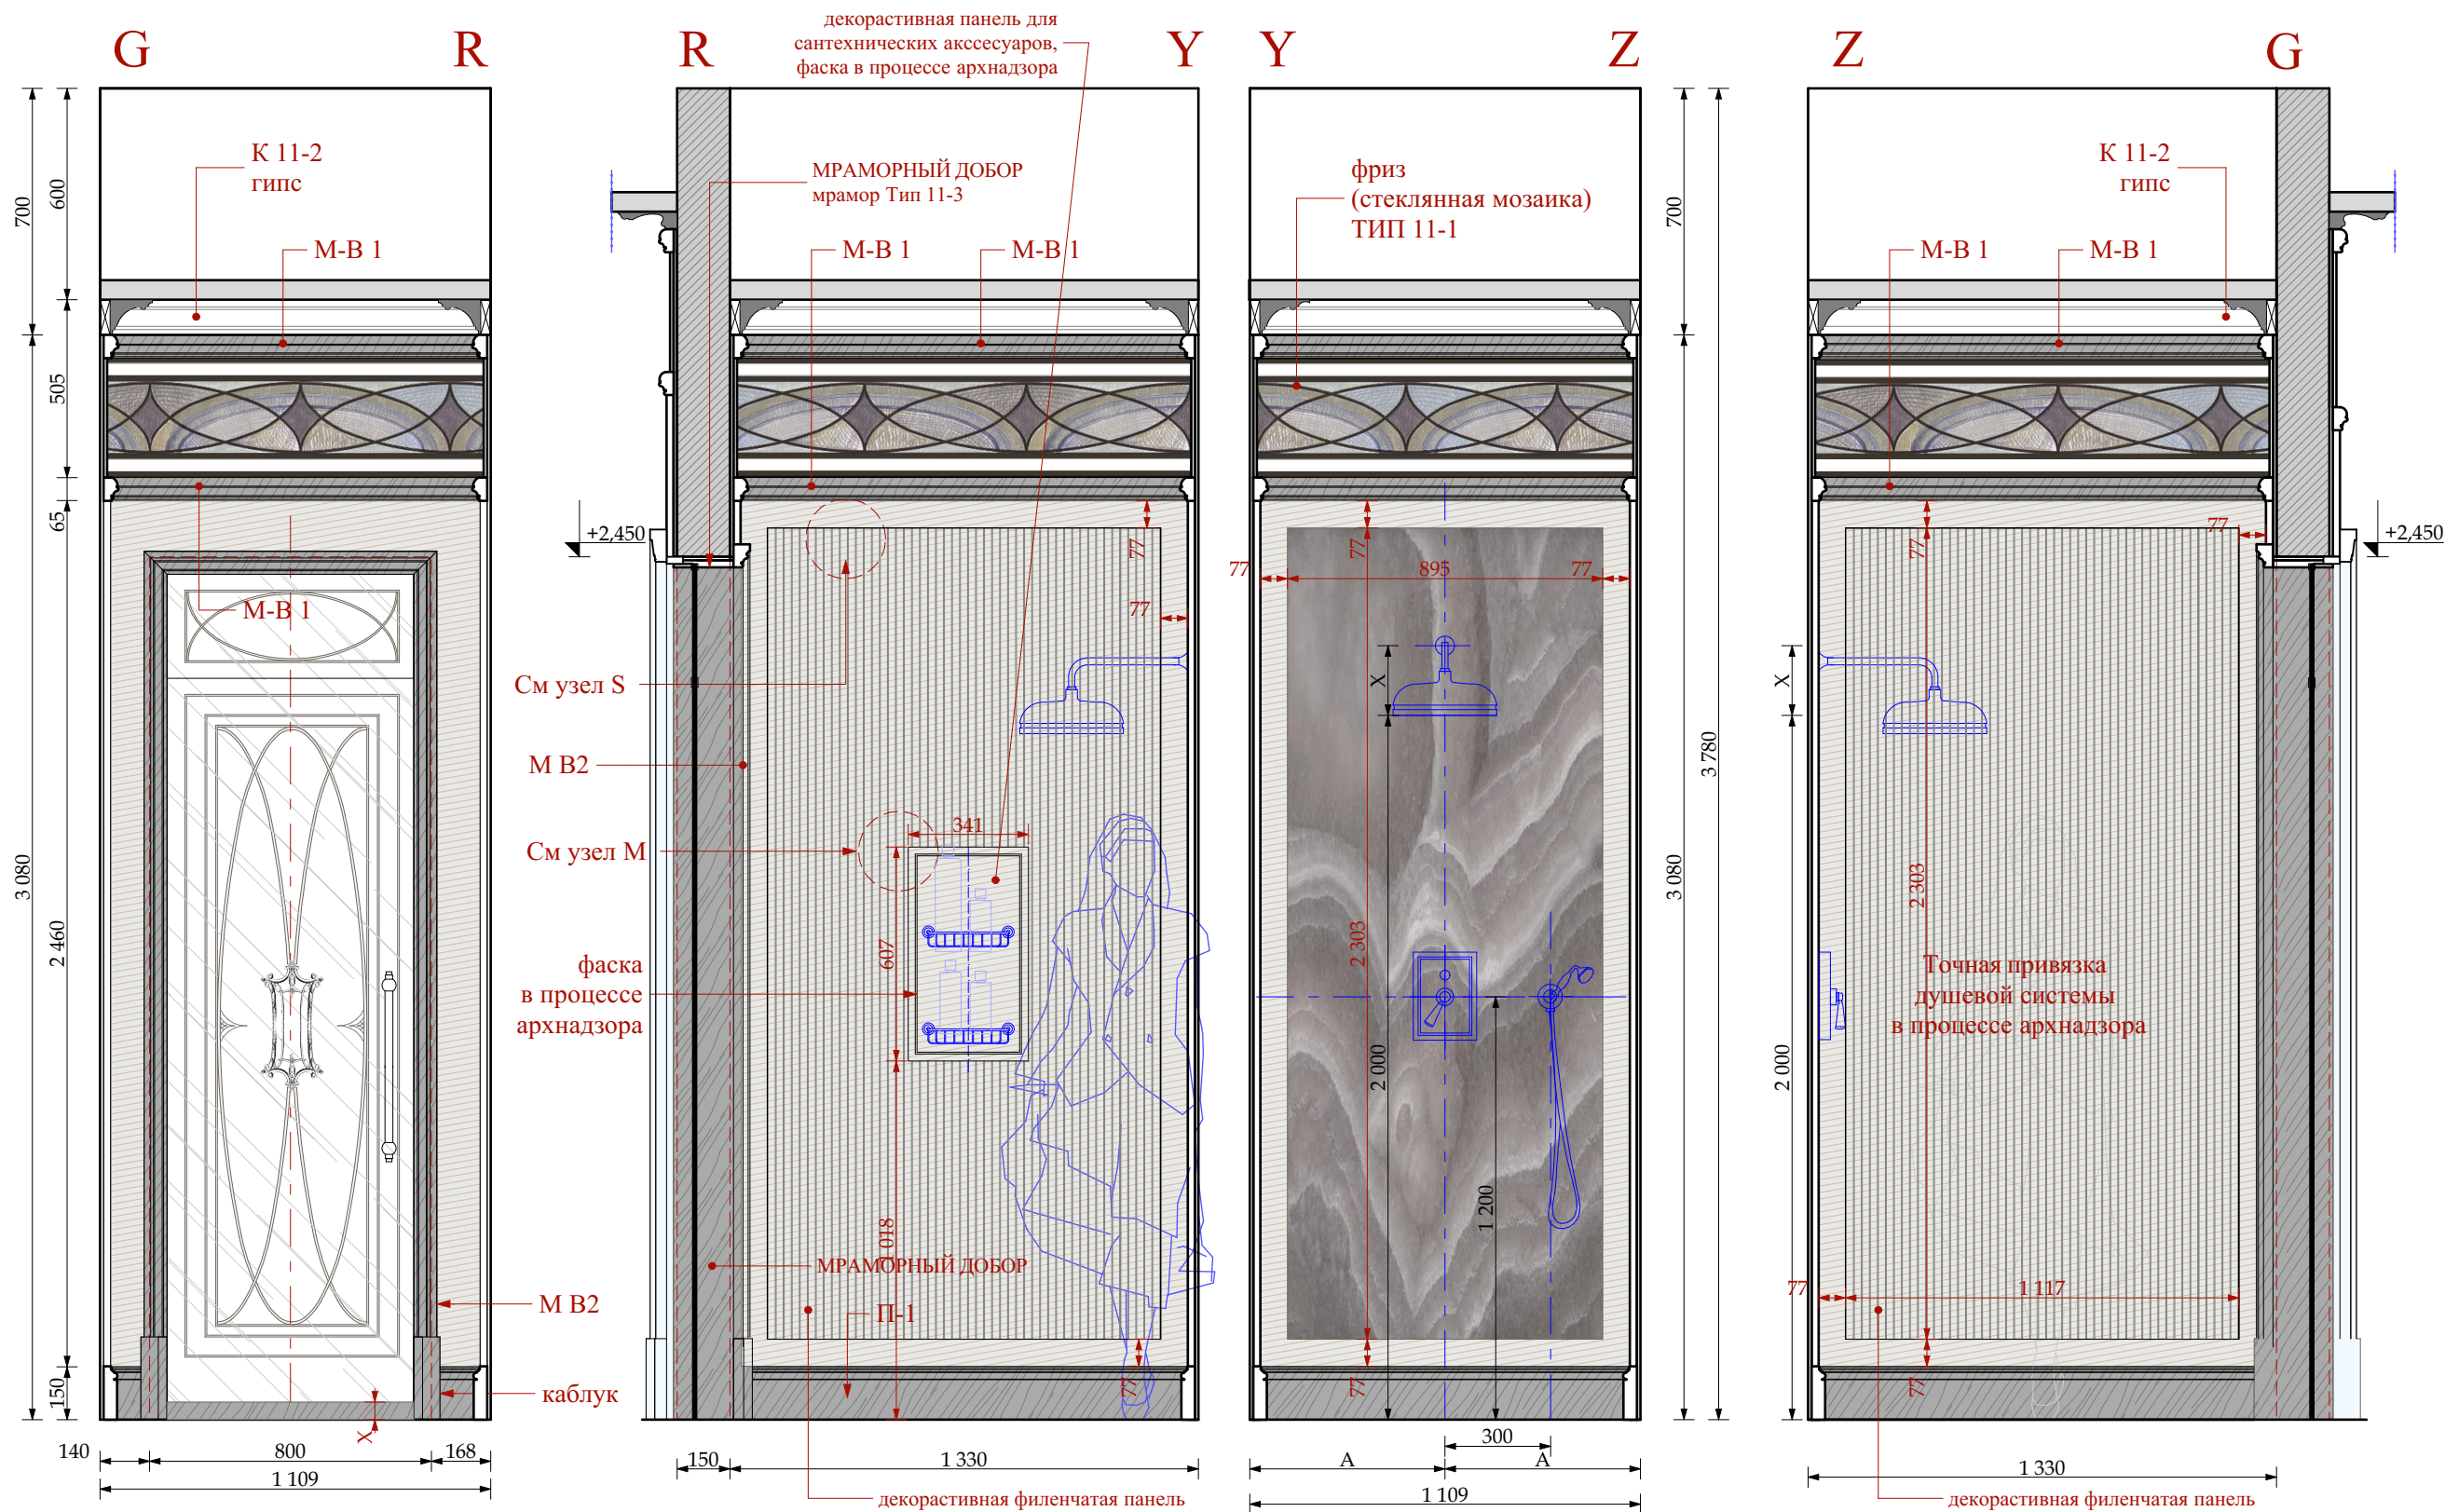

Примечания!!!

1. Красным указаны размеры от мрамора, без учета толщины отделочного материала
2. Толщина мрамора 20мм



МРАМОР ТИП 11-2



МРАМОР ТИП 11-4



ОНИКС ТИП 11-1




М 1:20

						Шифр:PR Заказчик: Частное лицо			
						Адрес: г. Москва, ул. Пречистинка, д 13, кв 5			
Изм.	Кол.уч.	Лист	№док.	Дата	Подп.				
				14.01.2016		Квартира	Стадия	Лист	Листов
Рук.проекта	Кушнарёва						РП	77	
Архитектор	Чапанова								
Архитектор	Уполовникова					Помещение №11. Главная ванна. Развертки.	ООО"Чарльз Камерон"		
Декоратор	Чапанова								
Менеджер	Суханкина								

Копировал

A3

Согласовано:					
Инов.№ подл.		Подп. и дата		Взам.инв.№	

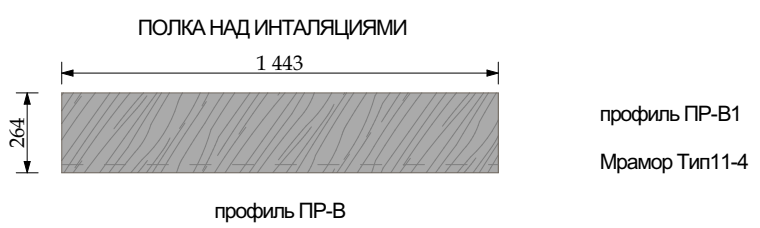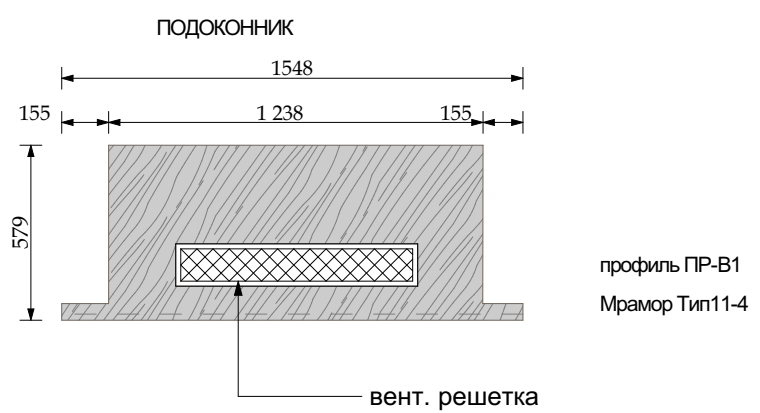
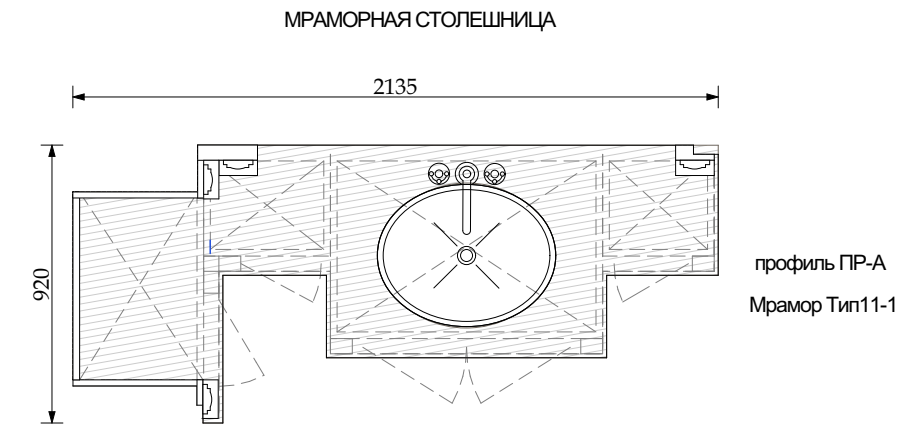


Примечания!
1.Размеры данные на чертеже проектные, произвести замеры по месту!
2.Отверстия под ванну выпиливается по тех карте ванны (см техкарты). Ось ванны архитектор укажет по месту.
3.Отверстие под вент. решетку выпиливаются под выбранную решетку по месту


						Шифр:PR		
						Заказчик: Частное лицо		
						Адрес: г. Москва, ул. Пречистинка, д 13, кв 5		
Изм.	Кол.уч.	Лист	№док.	Дата	Подп.			
				14.01.2016		Квартира	Стадия	Лист
Рук.проекта	Кушнарёва						РП	78
Архитектор	Чапанова							
Архитектор	Уполовникова							
Декоратор	Чапанова					Помещение №11. Главная ванна. Мрамор. Детали.	ООО"Чарльз Камерон"	
Менеджер	Суханкина							

Согласовано:


Инв.№ подл.	Подп. и дата	Взам. инв.№			

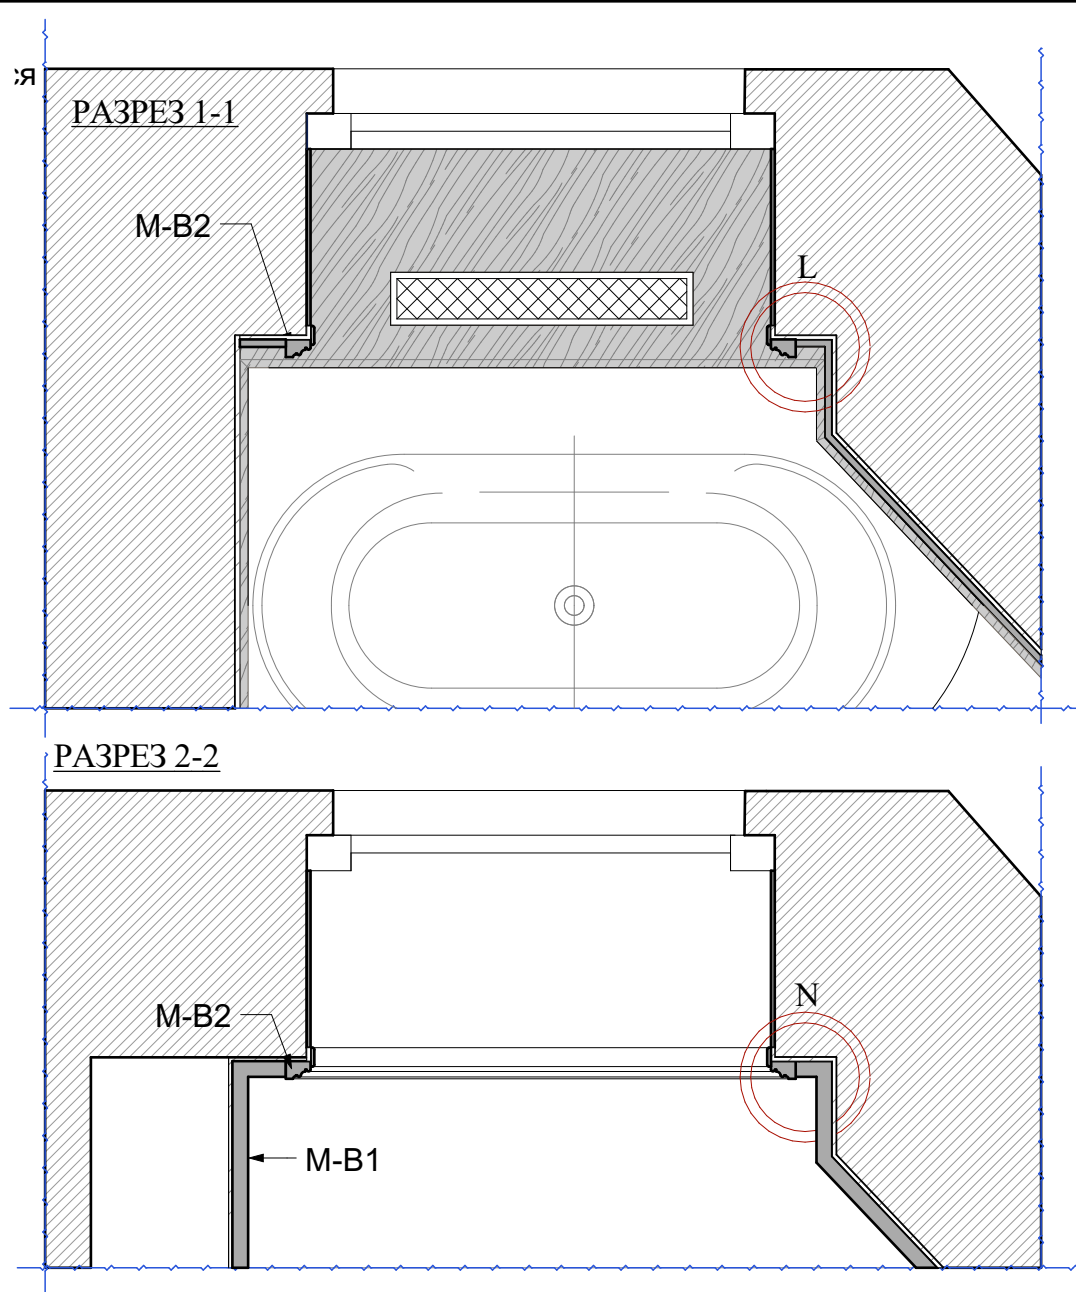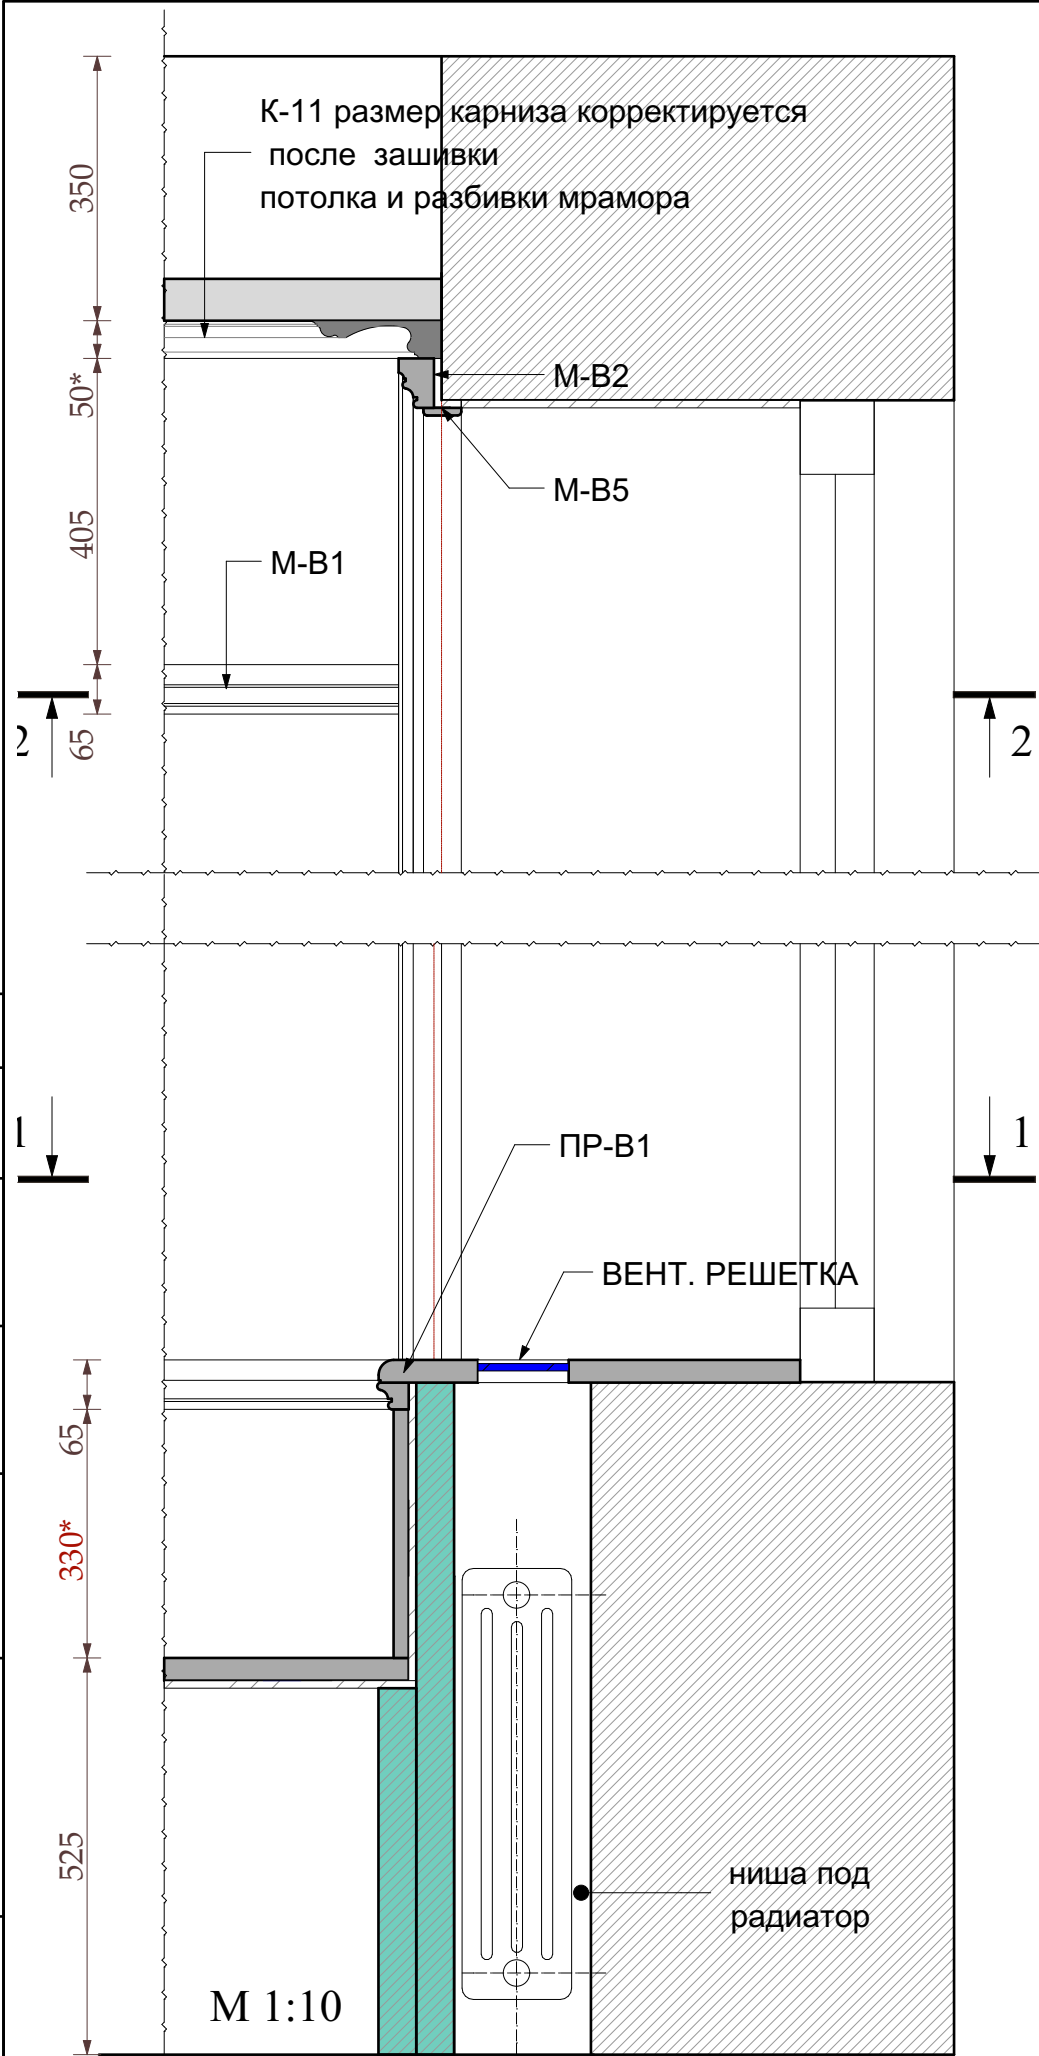

М 1:20



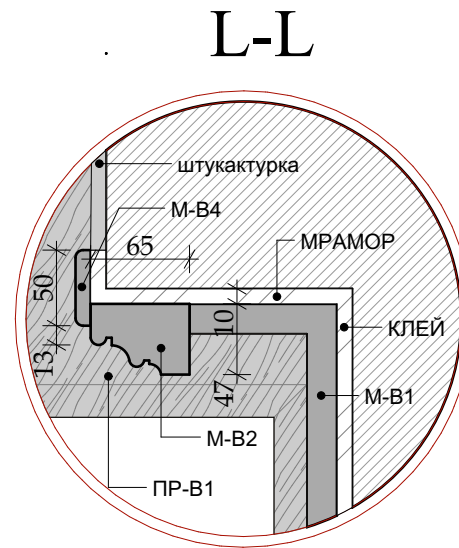


М-М

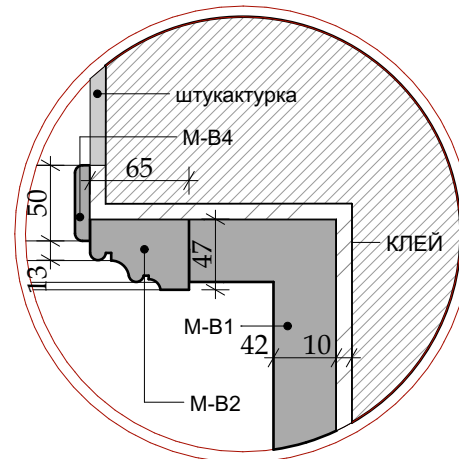


М 1:5

						Шифр:PR Заказчик: Частное лицо				
						Адрес: г. Москва, ул. Пречистинка, д 13, кв 5				
Изм.	Кол.уч.	Лист	№док.	Дата	Подп.					
				14.01.2016		Квартира		Стадия	Лист	Листов
Рук.проекта	Кушнарёва				РП			79		
Архитектор	Чапанова									
Архитектор	Уполовникова				Помещение №11. Главная ванна. Мрамор. Узлы L-L, М-М.		ООО"Чарльз Камерон"			
Декоратор	Чапанова									
Менеджер	Суханкина									

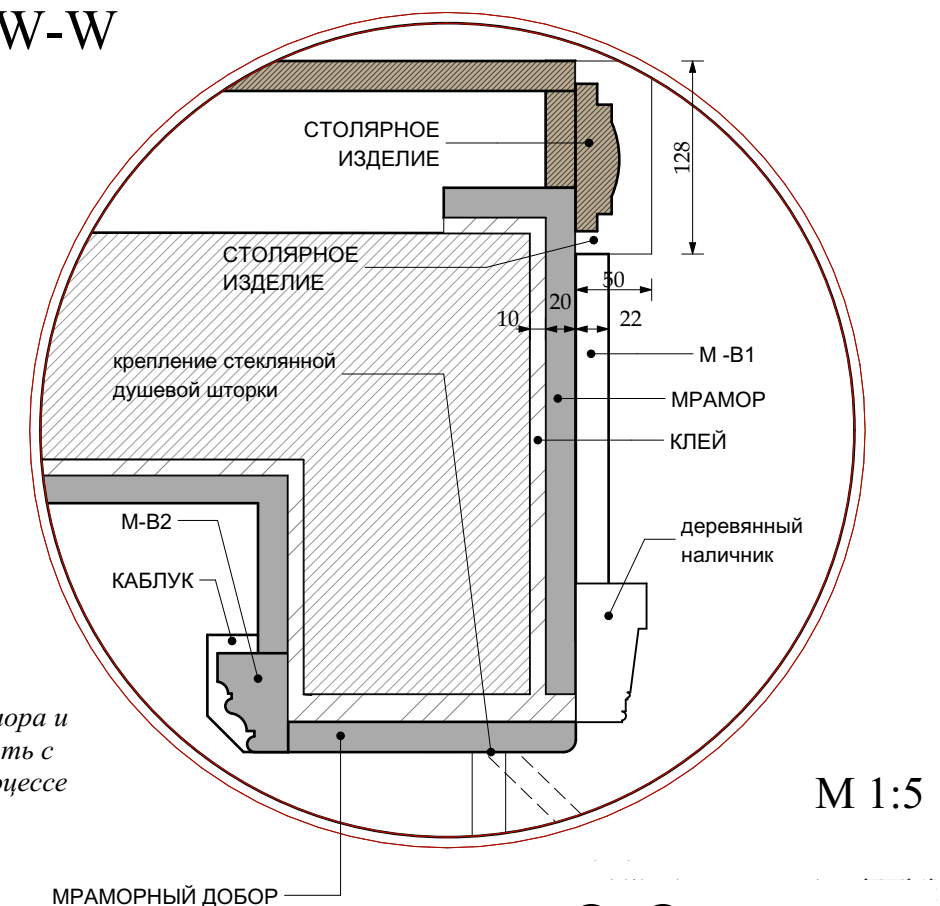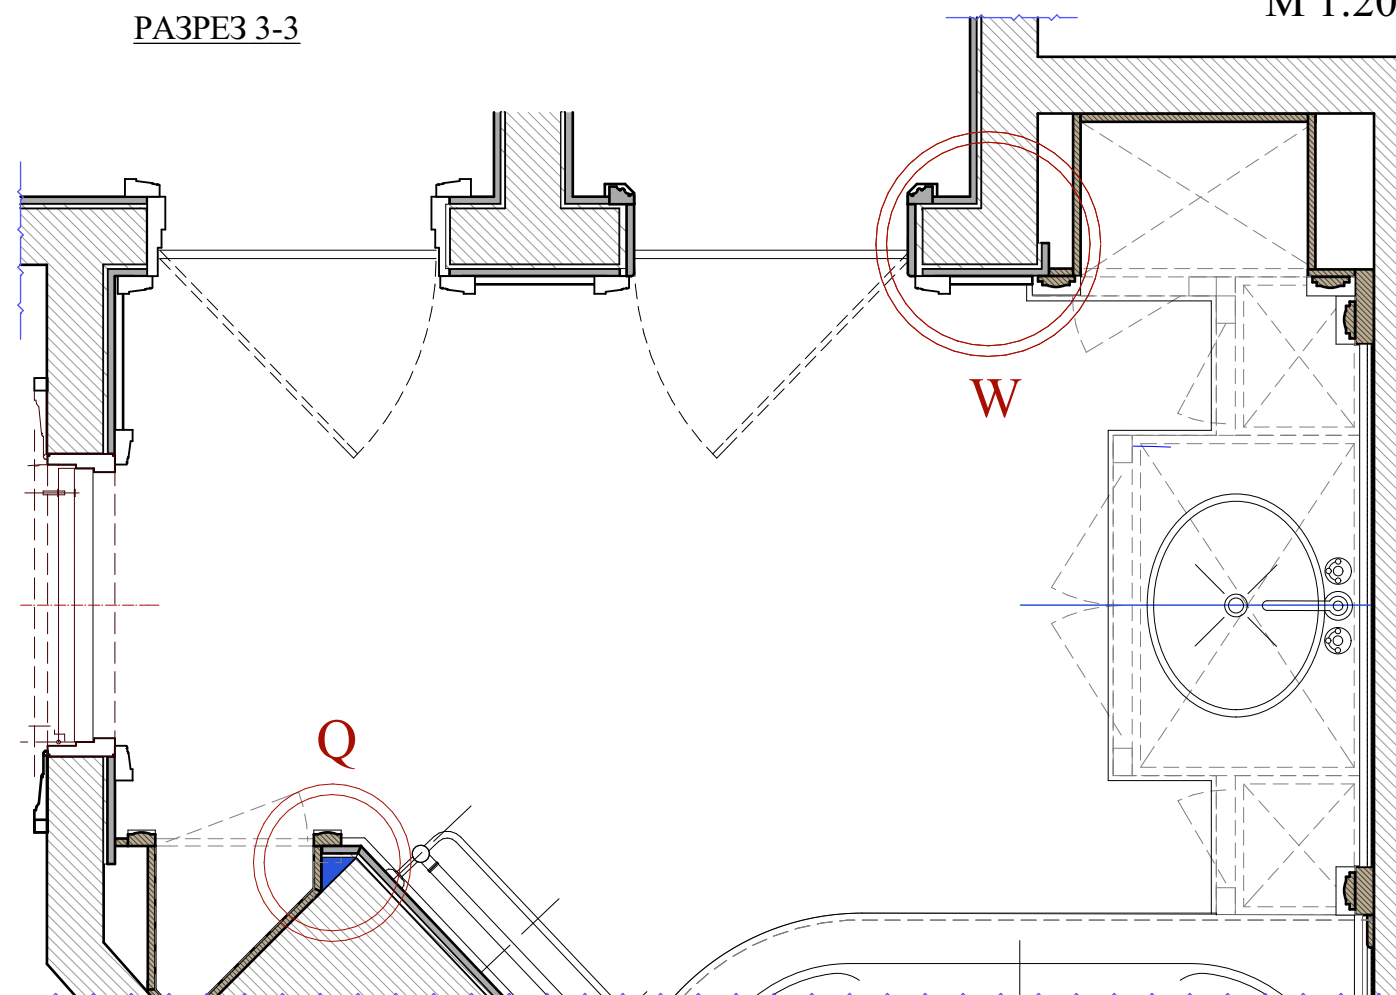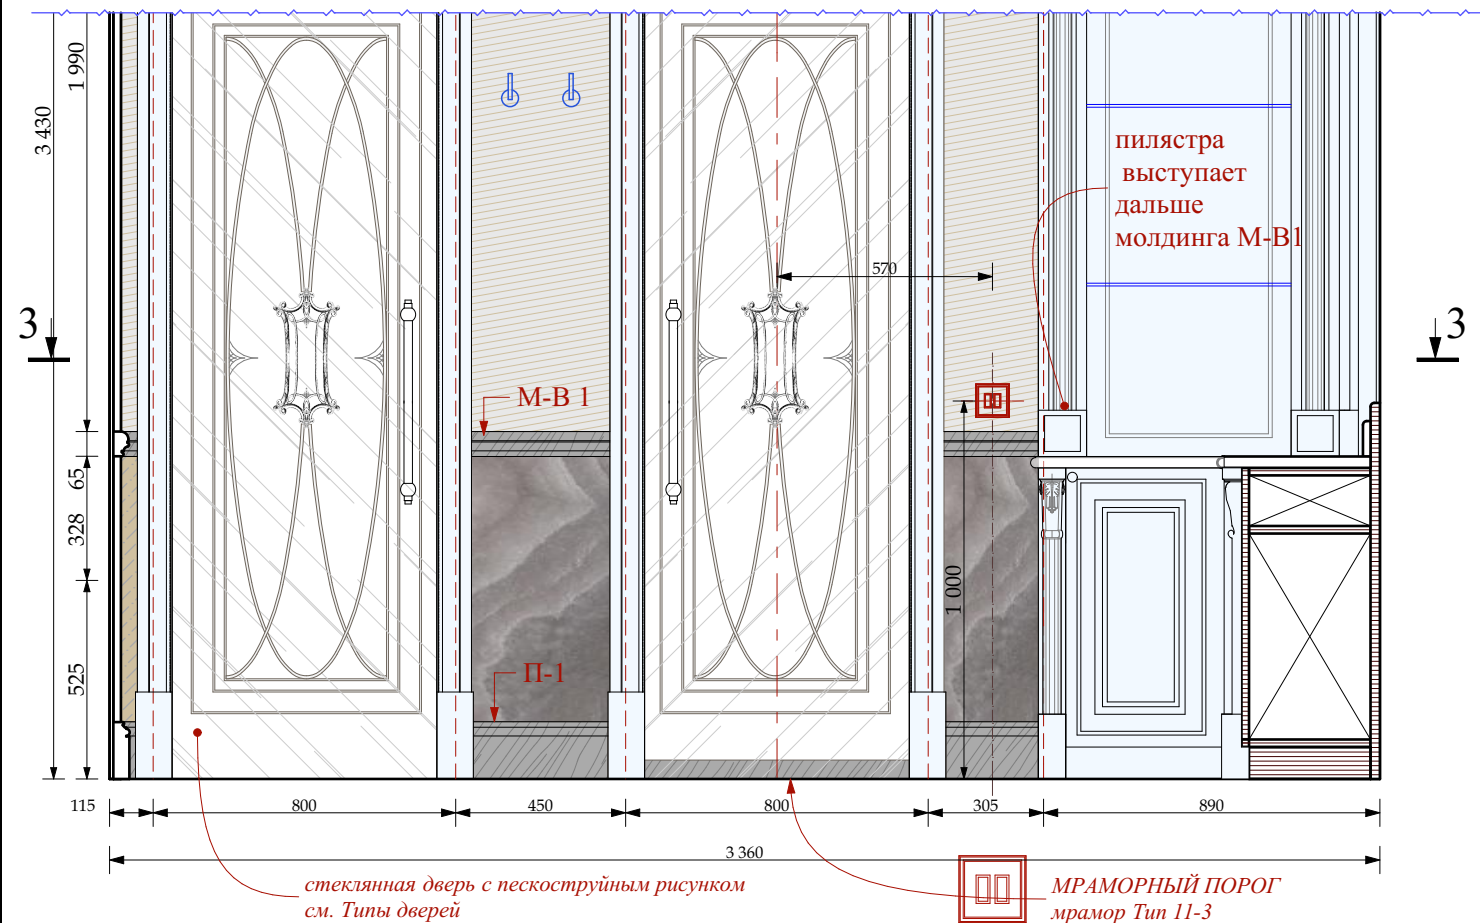

*Место стыка мрамора и
столярки согласовать с
подрядчиками в процессе
архнадзора*

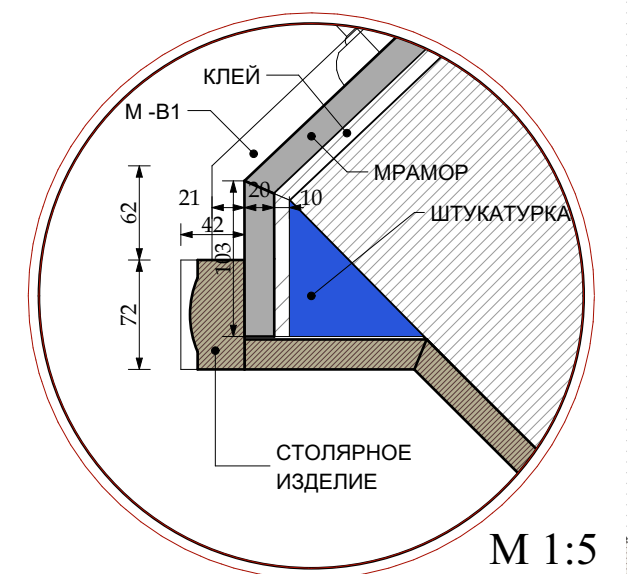


Примечание!!!


*Места стыка столярки и мрамора
согласовать с подрядчиками
в процессе архнадзора*

						Шифр: PR					
						Заказчик: Частное лицо					
						Адрес: г. Москва, ул. Пречистинка, д 13, кв 5					
Изм.	Кол.уч.	Лист	№ док.	Дата	Подп.	Квартира			Стадия	Лист	Листов
				14.01.2016					РП	80	
Рук.проекта	Кушнарёва								Помещение №11. Главная ванна. Мрамор. Узлы W-W, Q-Q.		
Архитектор	Чапанова										
Архитектор	Уполовникова										
Декоратор	Чапанова										
Менеджер	Суханкина										








Инв.№ подл.	Подп. и дата	Взам.инв.№

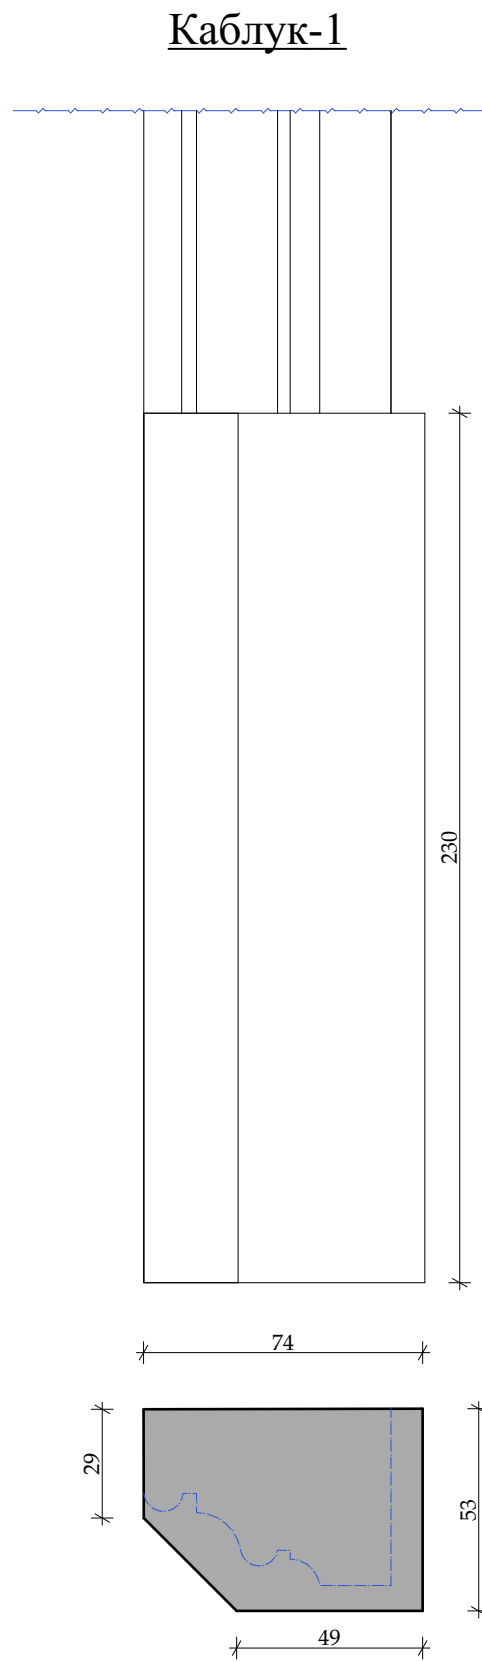

Примечание!!!
Мрамор на стенах толщина 20мм

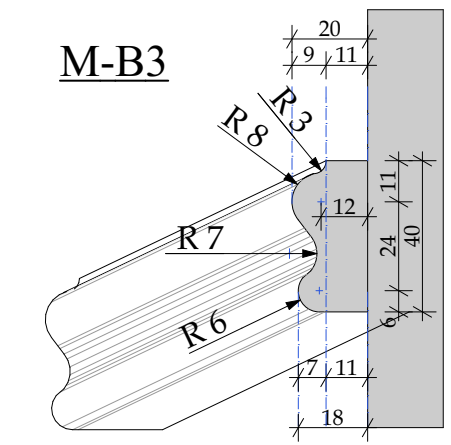

Толщина сечения взята из расчета
подклейки мрамора на мрамор

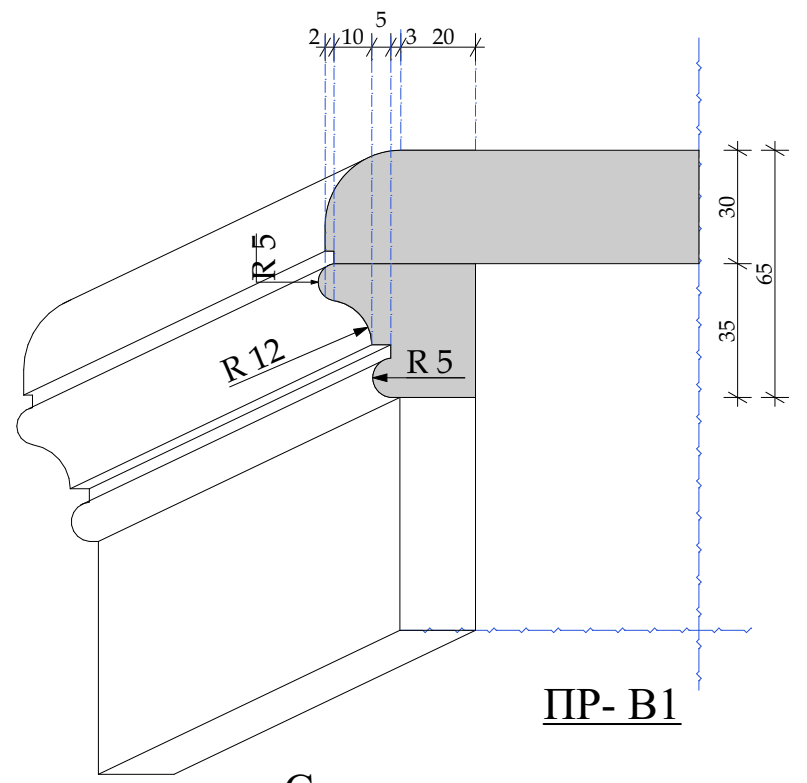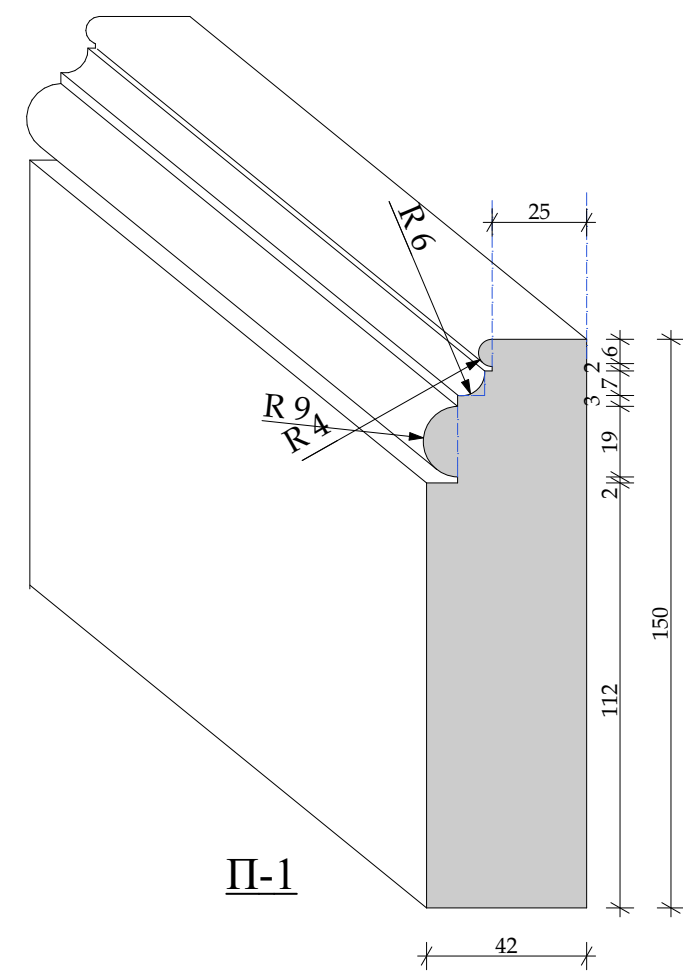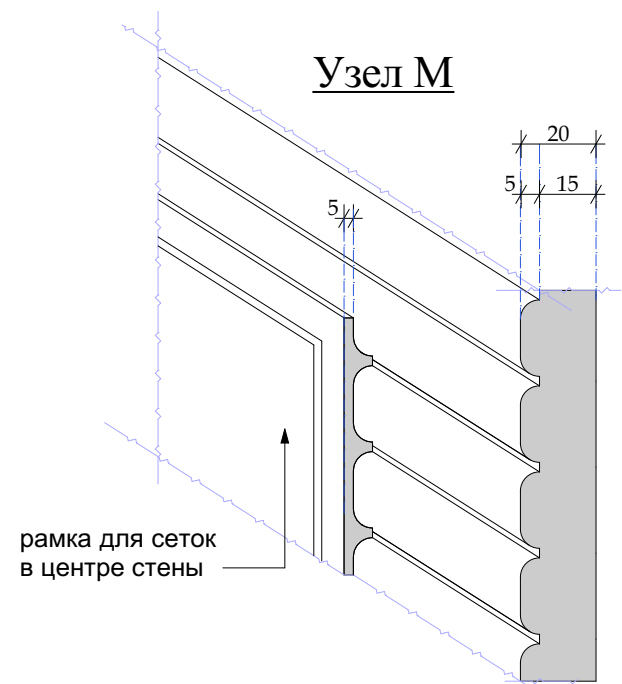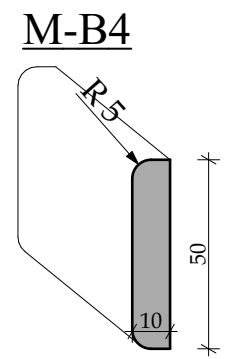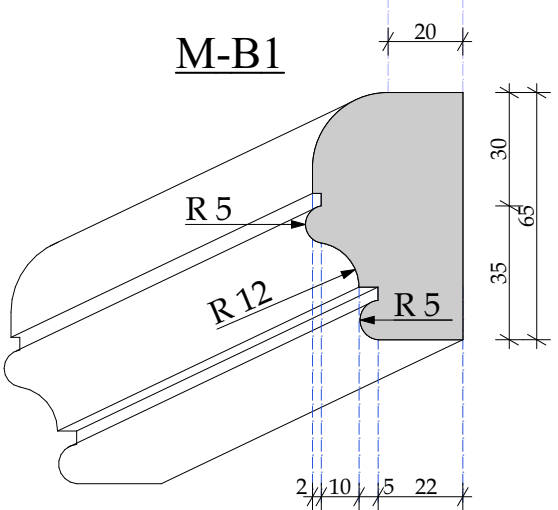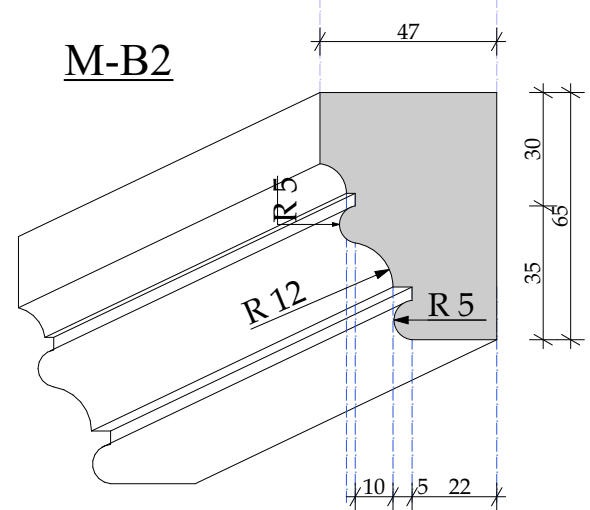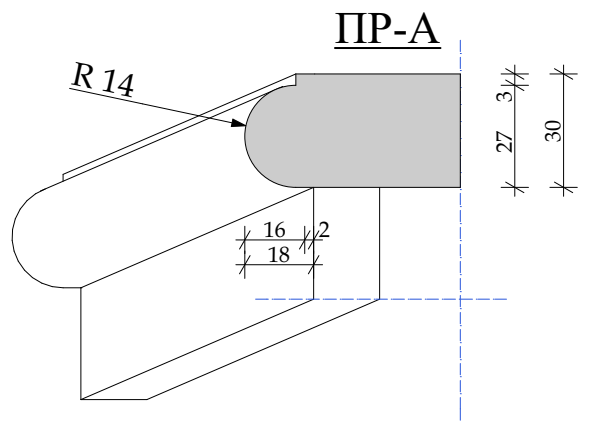

Сечение мраморного
подоконника с подклейкой

M 1:2

						Шифр:PR Заказчик: Частное лицо
						Адрес: г. Москва, ул. Пречистинка, д 13, кв 5
Изм.	Кол.уч.	Лист	№док.	Дата	Подп.	
				14.01.2016		
Рук.проекта	Кушнарёва					Квартира
Архитектор	Чаплинова					
Архитектор	Уполовникова					
Декоратор	Чаплинова					Помещение №11. Главная ванна. Мрамор. Профили.
Менеджер	Суханкина					