


Инв.№ подл.		Подп. и дата	Взам.инв.№	Согласовано:			

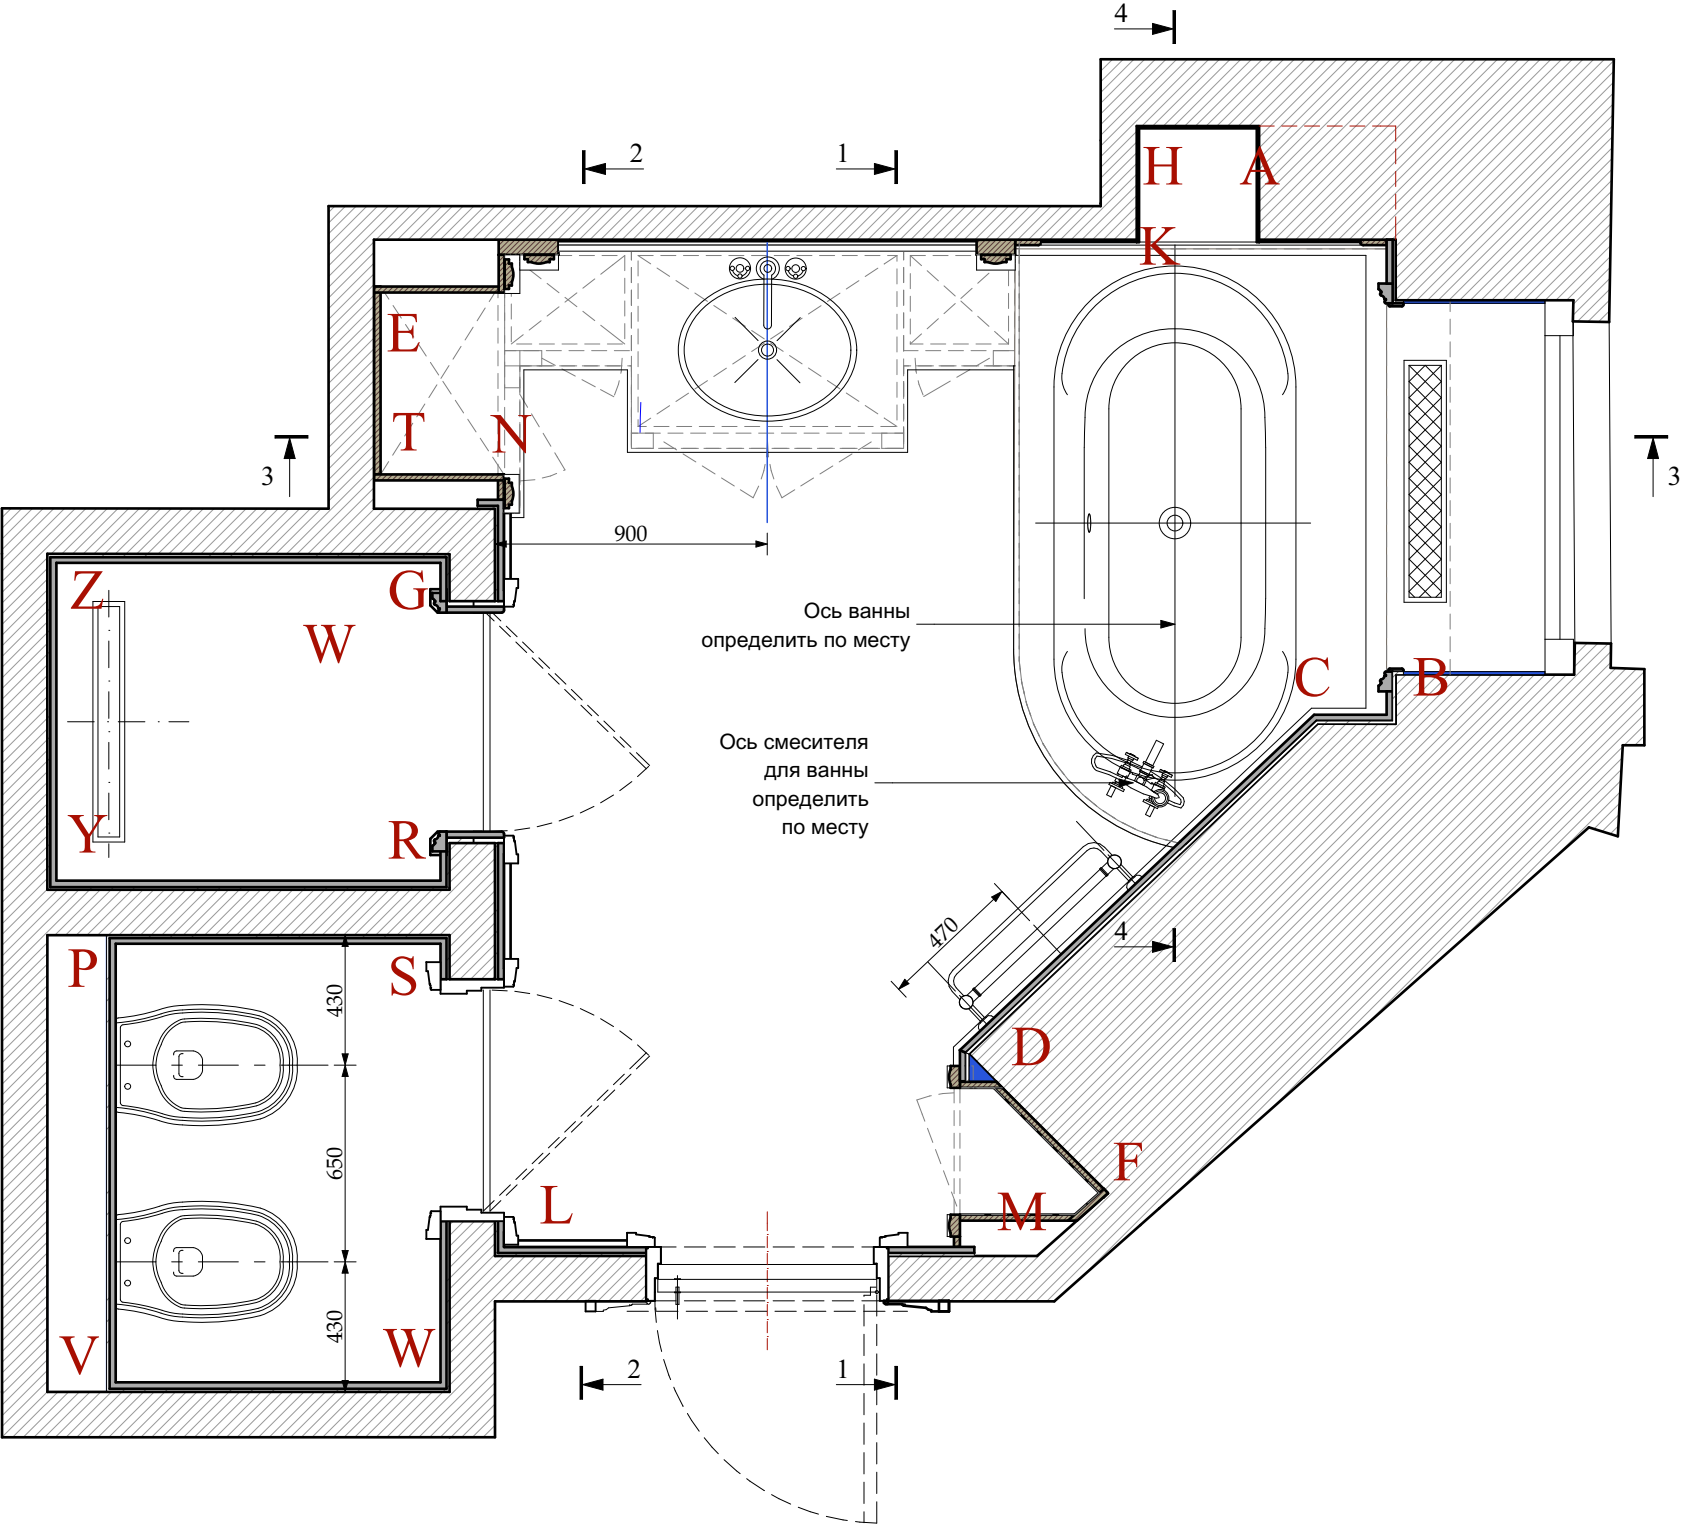


						Шифр:PR					
						Заказчик: Частное лицо					
						Адрес: г. Москва, ул. Пречистинка, д 13, кв 5					
Изм.	Кол.уч.	Лист	№док.	Дата	Подп.	Квартира		Стадия	Лист	Листов	
				14.01.2016				РП	71		
Рук.проекта	Кушнарёва							Помещение №11. Главная ванна. План указания разверток.	ООО"Чарльз Камерон"		
Архитектор	Чапанова										
Архитектор	Уполовникова										
Декоратор	Чапанова										
Менеджер	Суханкина										

Согласовано:

Взам.инв.№

Подп. и дата

Инв.№ подл.

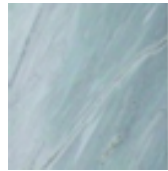

мрамор тип 11-4

разработка мраморного поддона
соответно со смежниками
в ходе архнадзора.
(Противоскользящие
надсечки
или мрамор с термической
обработкой.

УКЛОН

начало раскладки



1 155

985

начало раскладки

КЕРАМОГРАНИТ
600X600

Стыковка покрытий
строго под полотном двери.
Схему дверной коробки получить
у подрядной организации

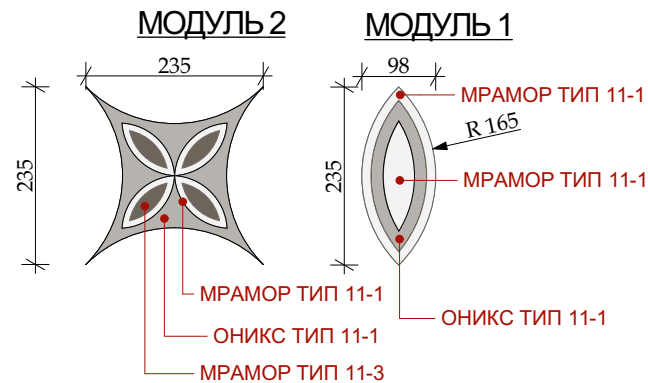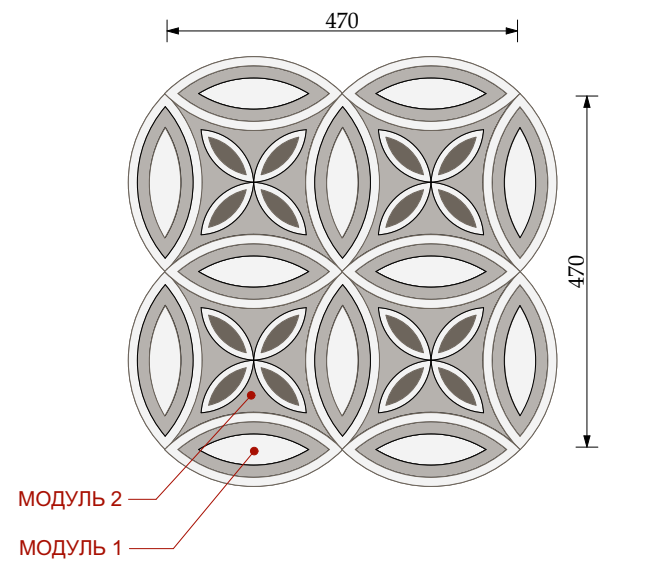

Мрамор толщиной 20мм



мрамор тип 11-1

оникс тип 11-1

мрамор тип 11-3


М 1:25

						Шифр:PR								
						Заказчик: Частное лицо								
						Адрес: г. Москва, ул. Пречистинка, д 13, кв 5								
Изм.	Кол.уч.	Лист	№док.	Дата	Подп.	Квартира			Стадия	Лист	Листов			
				14.01.2016					РП	72				
Рук.проекта	Кушнарёва								Помещение №11. Главная ванна. Пол. Раскладка мрамора.			ООО"Чарльз Камерон"		
Архитектор	Чапанова													
Архитектор	Уполовникова													
Декоратор	Чапанова													
Менеджер	Суханкина													

Согласовано:

Взам. инв. №Подп. и дата


Инв.№ подл.

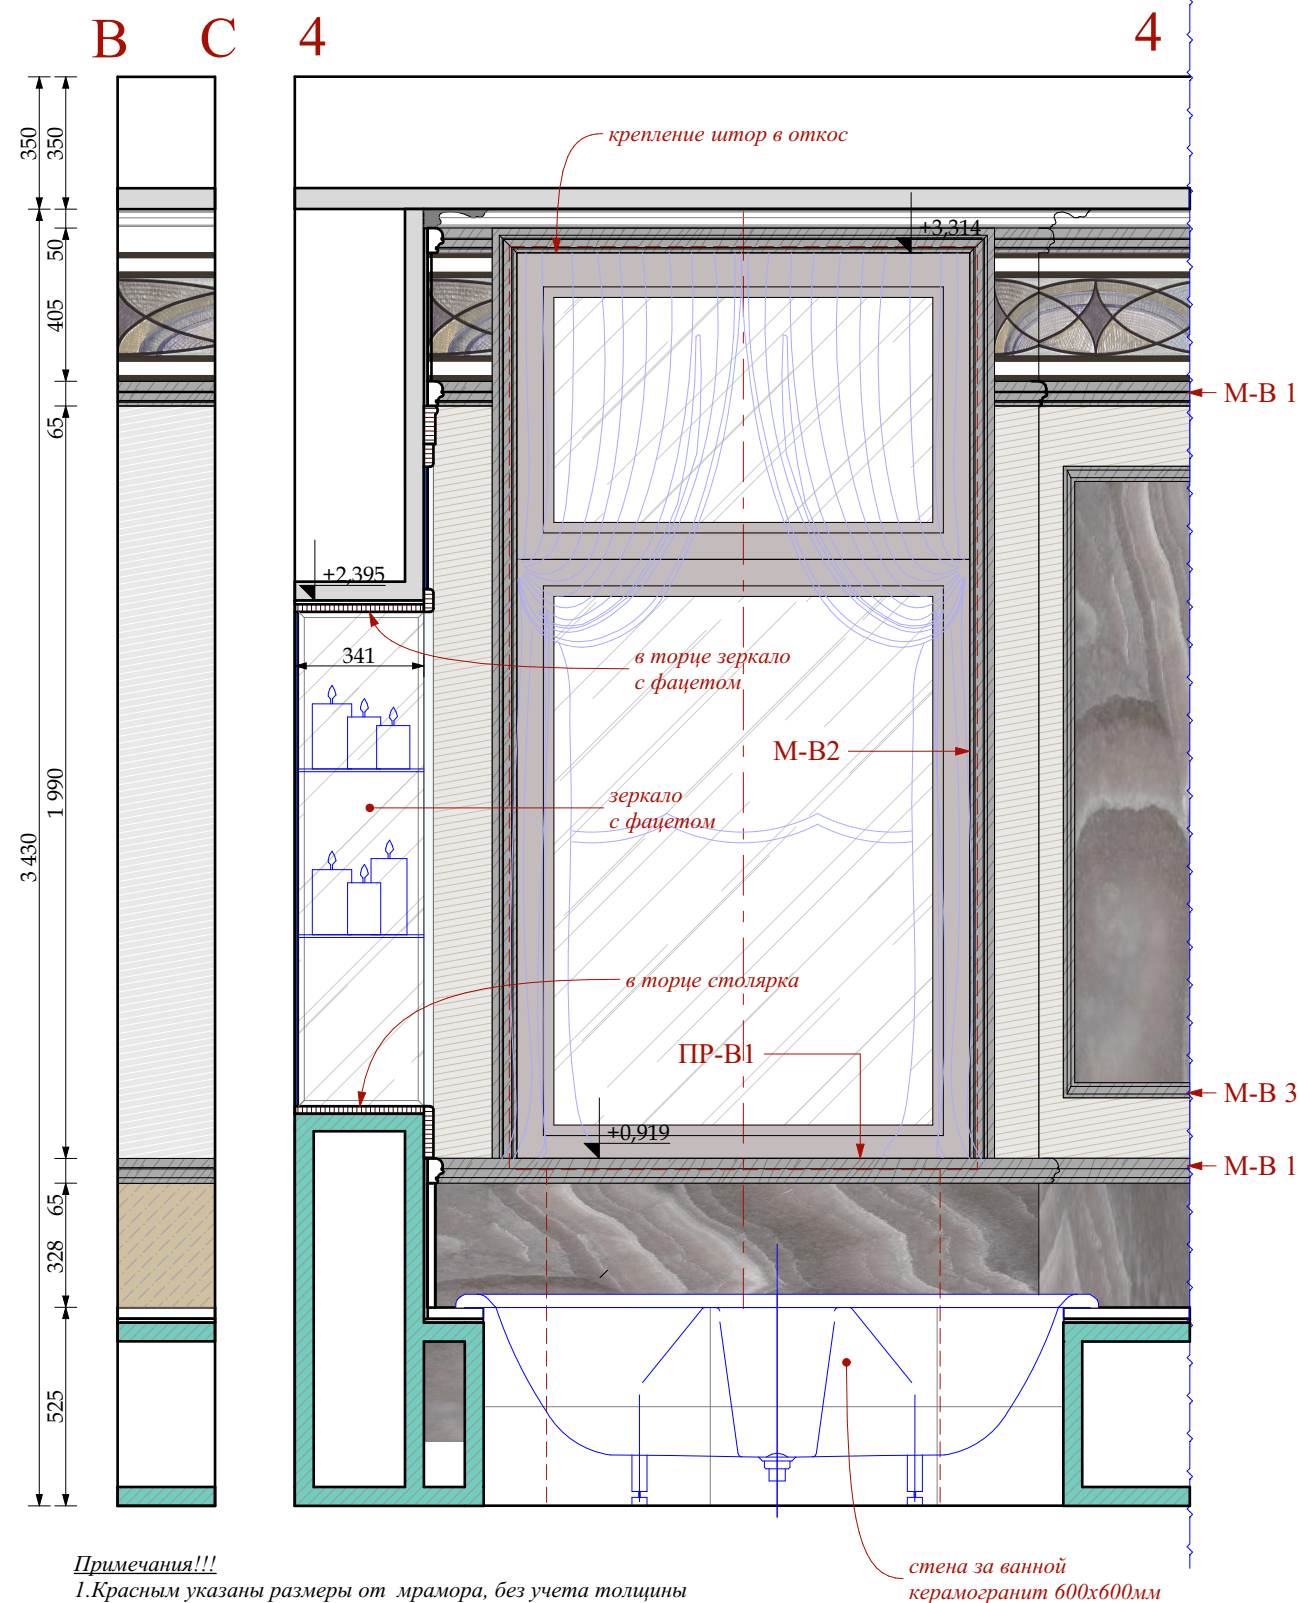

Примечания!!!

1.Красным указаны размеры от мрамора, без учета толщины отделочного материала
2.Толщина мрамора 20мм

2. Толщина мрамора 20мм

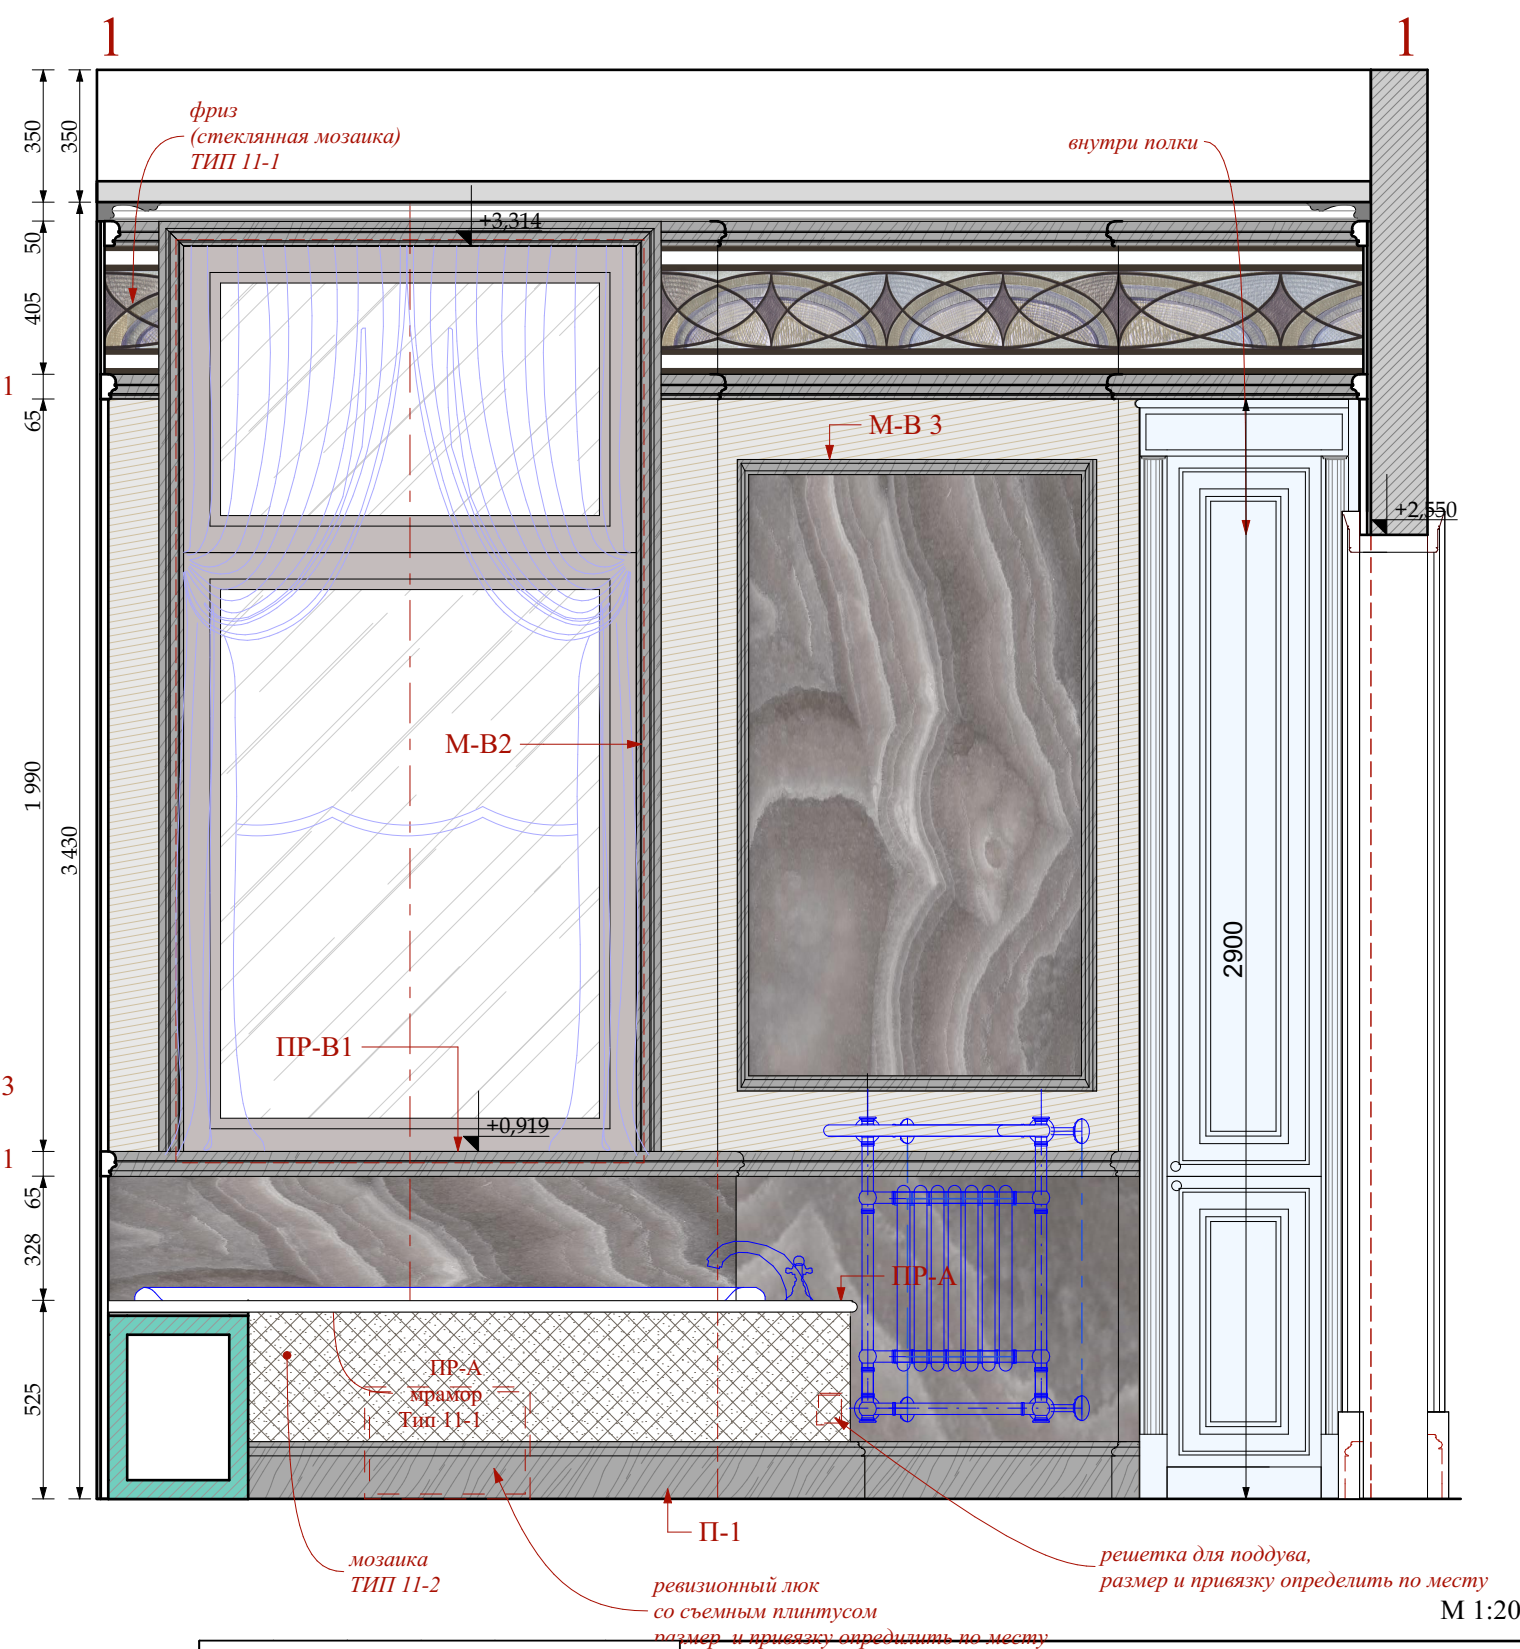

M 1:20

						Шифр:PR			
						Заказчик: Частное лицо			
						Адрес: г. Москва, ул. Пречистинка, д 13, кв 5			
Изм.	Кол.уч.	Лист	№док.	Дата	Подп.				
				14.01.2016		Квартира	Стадия	Лист	Листов
Рук.проекта	Кушнарёва				РП		74		
Архитектор	Чапанова								
Архитектор	Уполовникова				Помещение №11. Главная ванна. Развертки.		ООО"Чарльз Камерон"		
Декоратор	Чапанова								
Менеджер	Суханкина								

Согласовано:

Взам. инв. №

Подп. и дата

Инв. № подл.

C


D

M

L

2

2

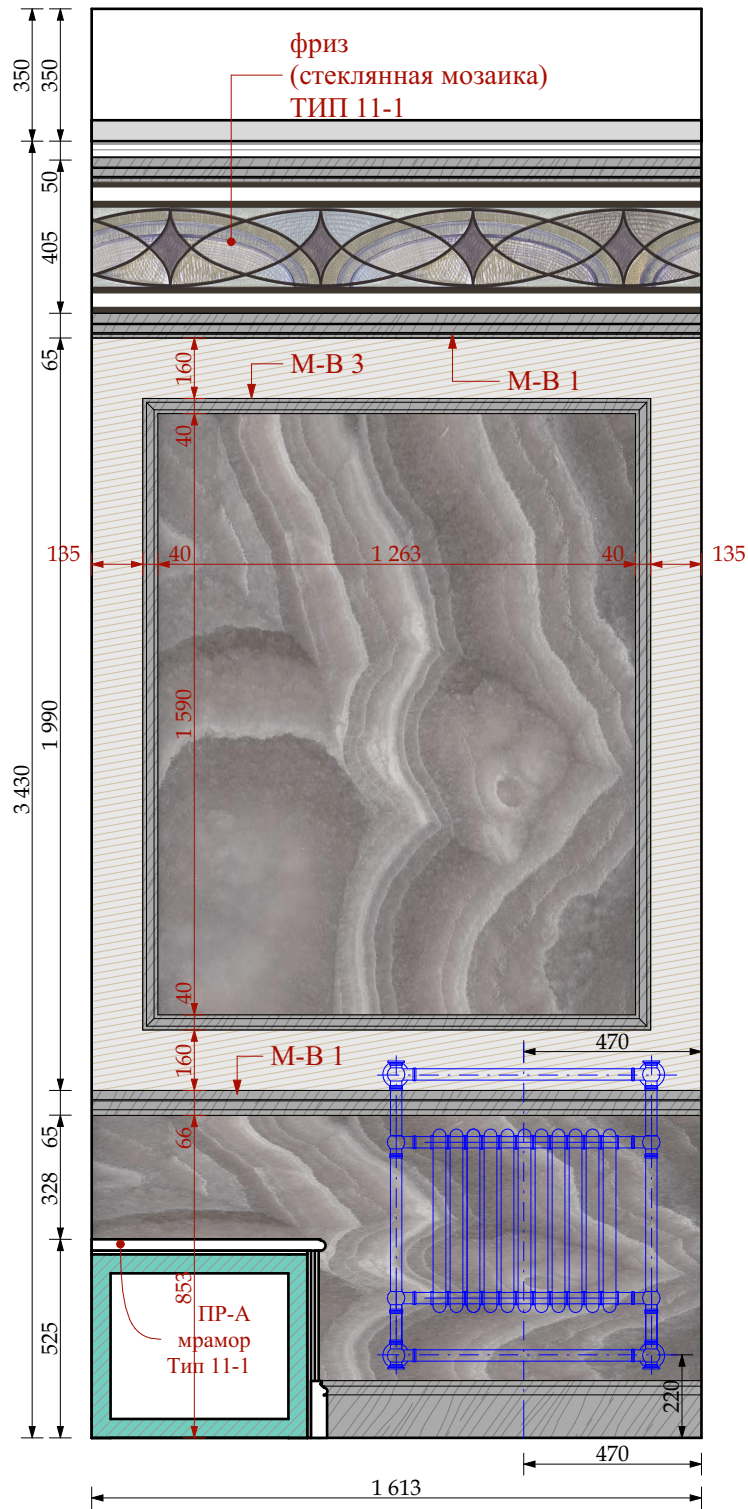

Примечания!!!

1. Красным указаны размеры от мрамора, без учета толщины отделочного материала
2. Толщина мрамора 20мм




МРАМОР ТИП 11-1



МОЗАИКА ТИП 11-2




МРАМОР ТИП 11-2

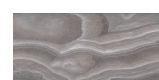



ОНИКС ТИП 11-1



МРАМОР ТИП 11-4

 

СТОЛЯРКА

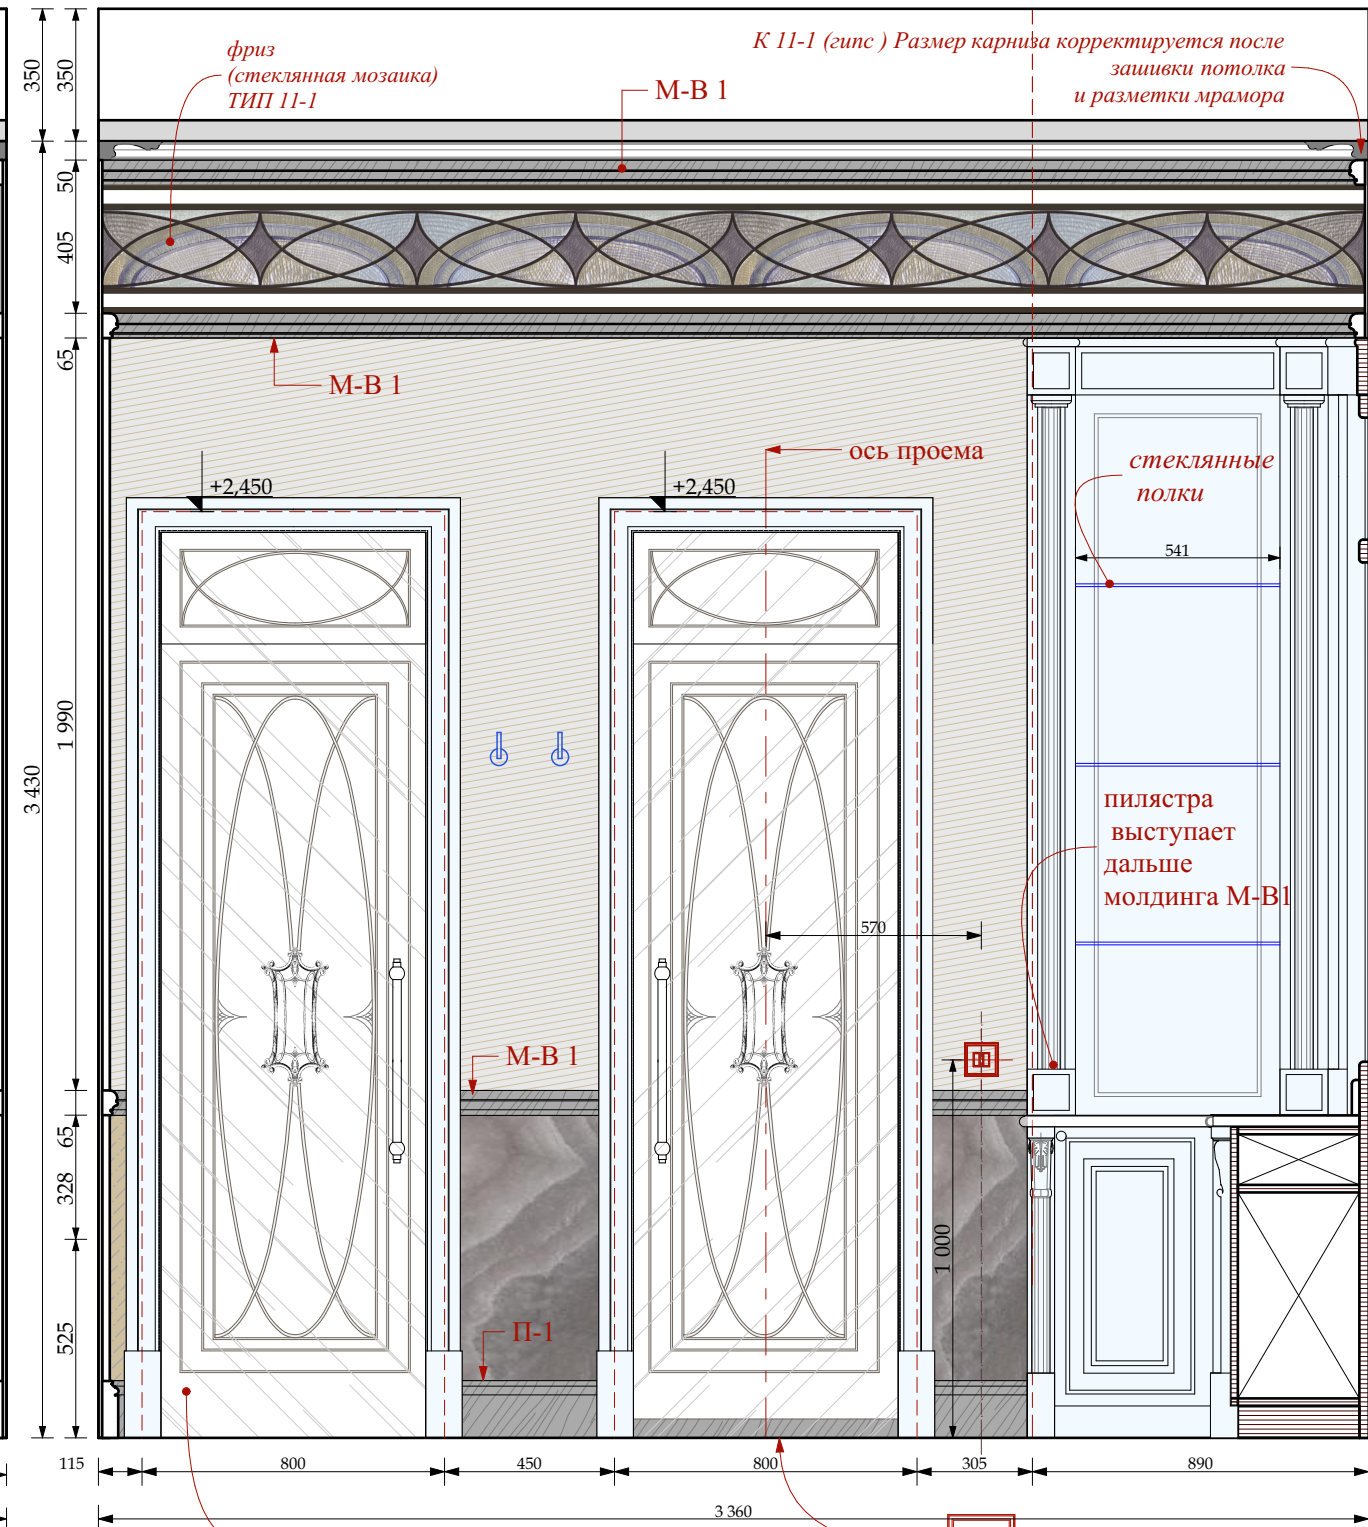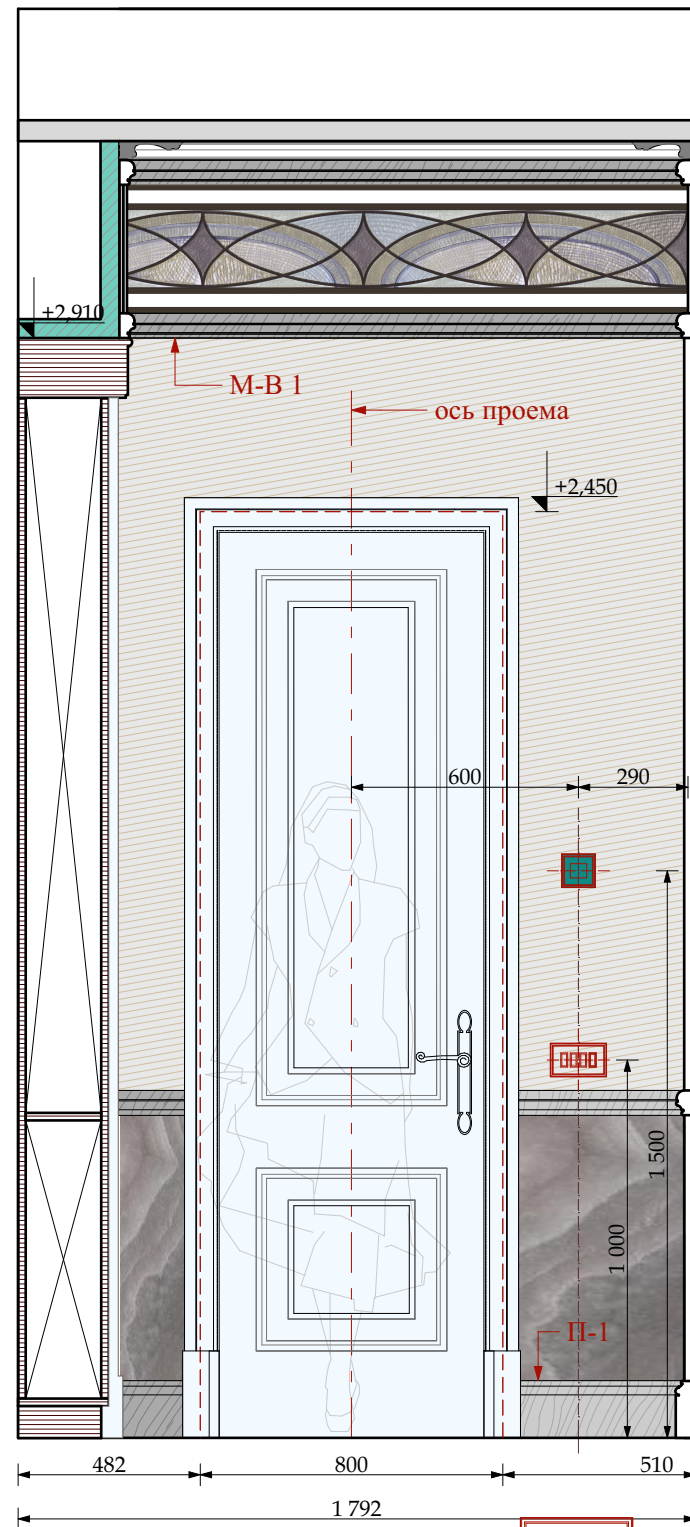

						Шифр:PR Заказчик: Частное лицо				
						Адрес: г. Москва, ул. Пречистинка, д 13, кв 5				
Изм.	Кол.уч.	Лист	№док.	Дата	Подп.					
				14.01.2016		Квартира		Стадия	Лист	Листов
Рук.проекта		Кушнарёва						РП	75	
Архитектор		Чапанова								
Архитектор		Уполовникова								
Декоратор		Чапанова				Помещение №11. Главная ванна. Развертки.		ООО"Чарльз Камерон"		
Менеджер		Суханкина								

Копировал


A3

Согласовано:

Взам. инв. №


Подп. и дата

Инв. № подл.

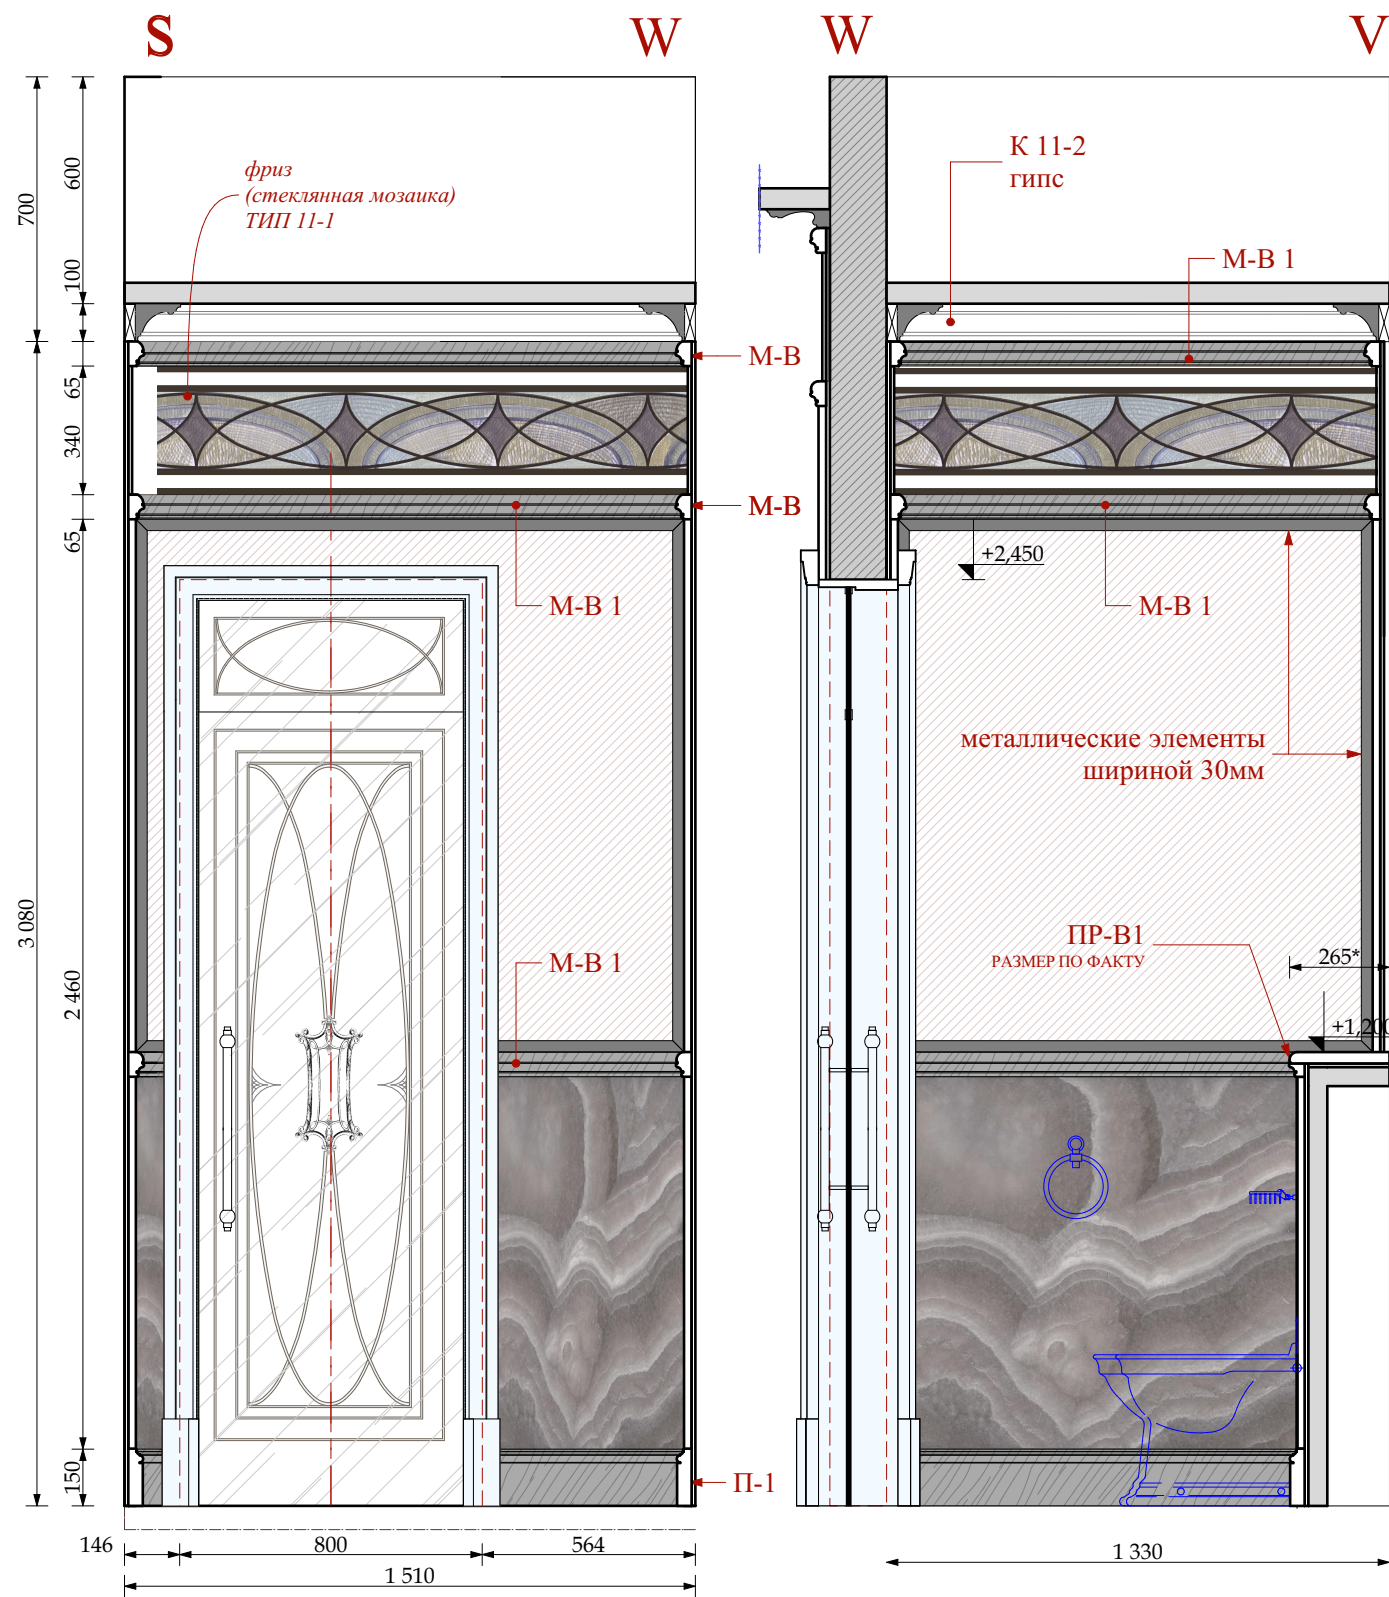


Примечания!!!

1. Красным указаны размеры от мрамора, без учета толщины отделочного материала
2. Толщина мрамора 20мм

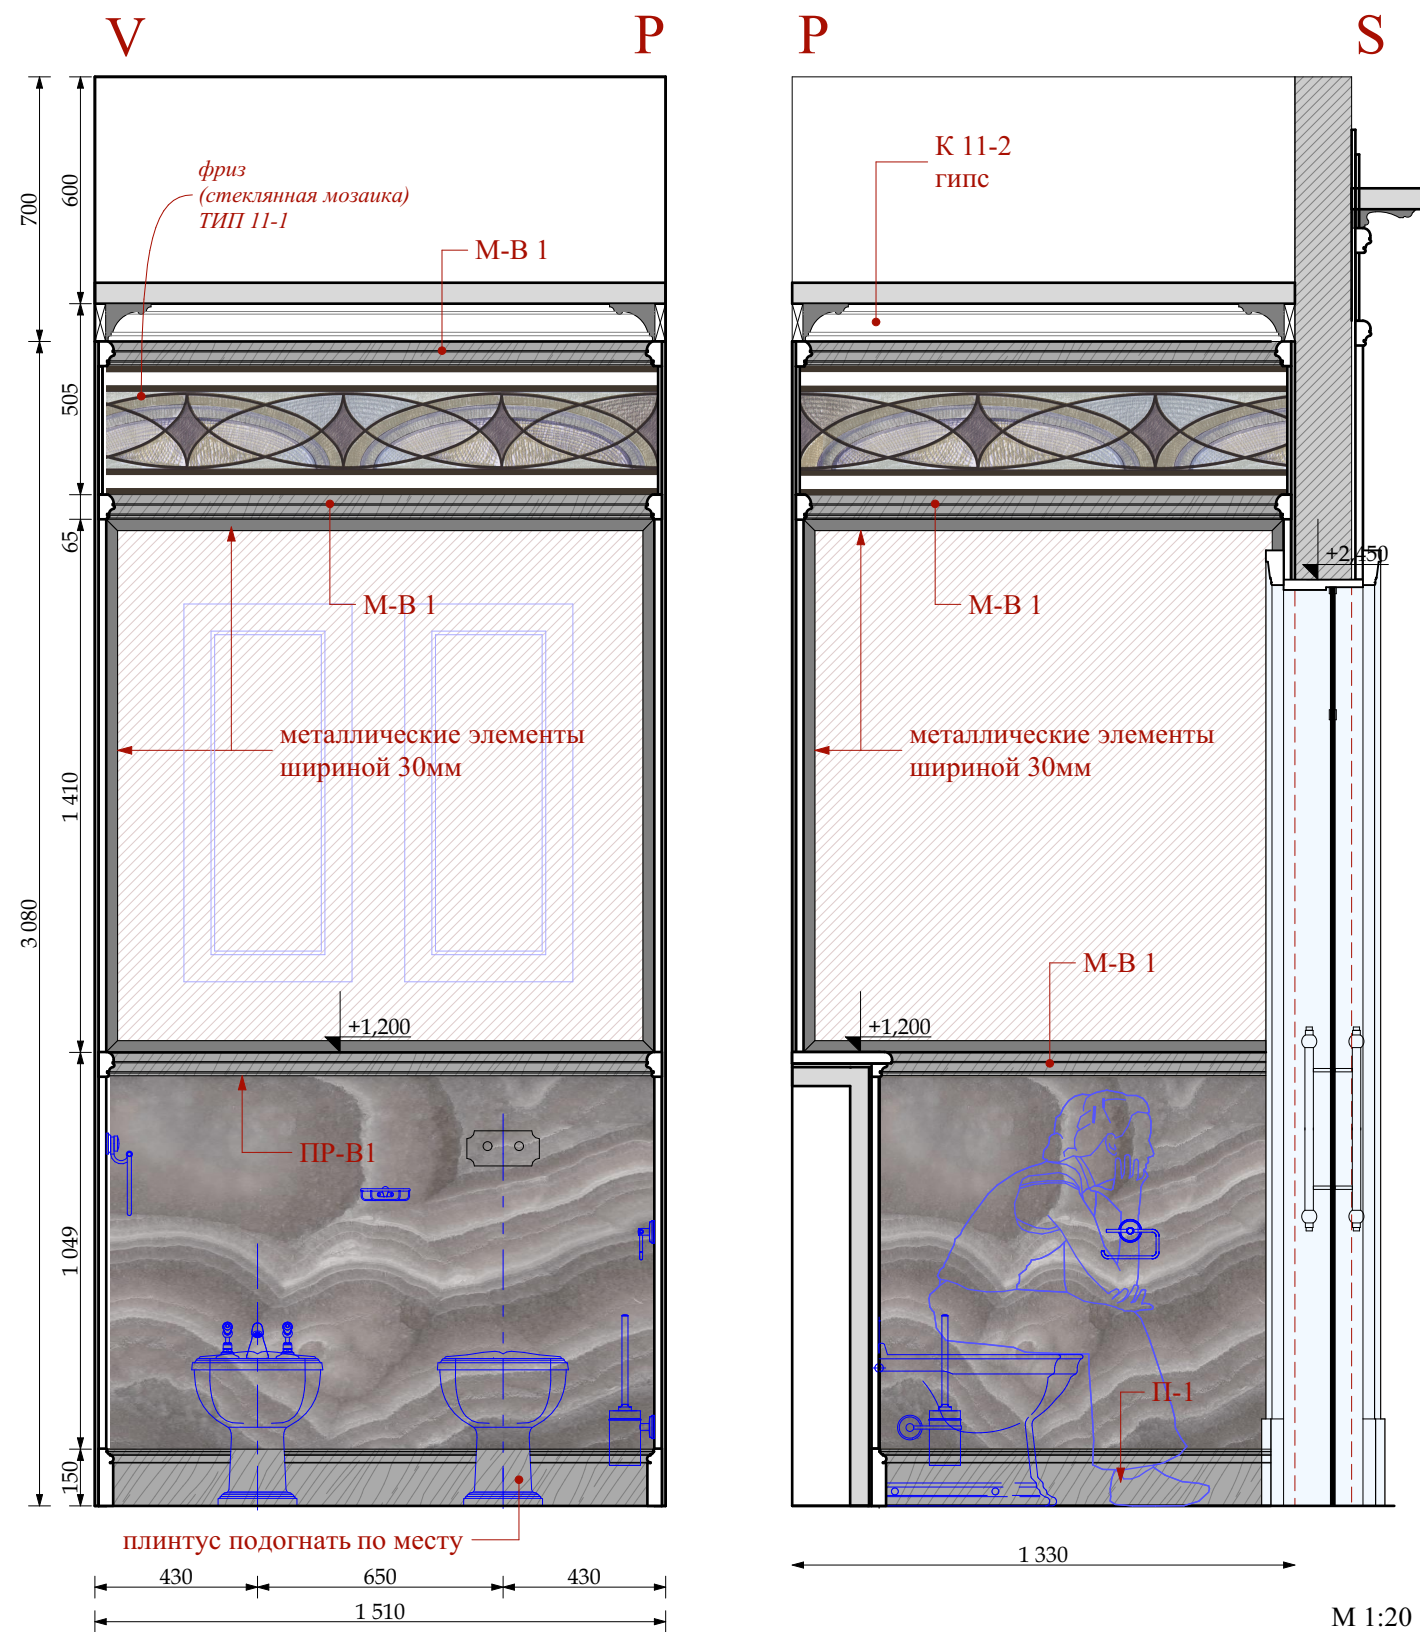




						Шифр:PR Заказчик: Частное лицо					
						Адрес: г. Москва, ул. Пречистинка, д 13, кв 5					
Изм.	Кол.уч.	Лист	№док.	Дата	Подп.	Квартира		Стадия	Лист	Листов	
				14.01.2016				РП	76		
Рук.проекта	Кушнарёва				Помещение №11. Главная ванна. Развертки.			ООО"Чарльз Камерон"			
Архитектор	Чапланова										
Архитектор	Уполовникова										
Декоратор	Чапланова										
Менеджер	Суханкина										

Согласовано:

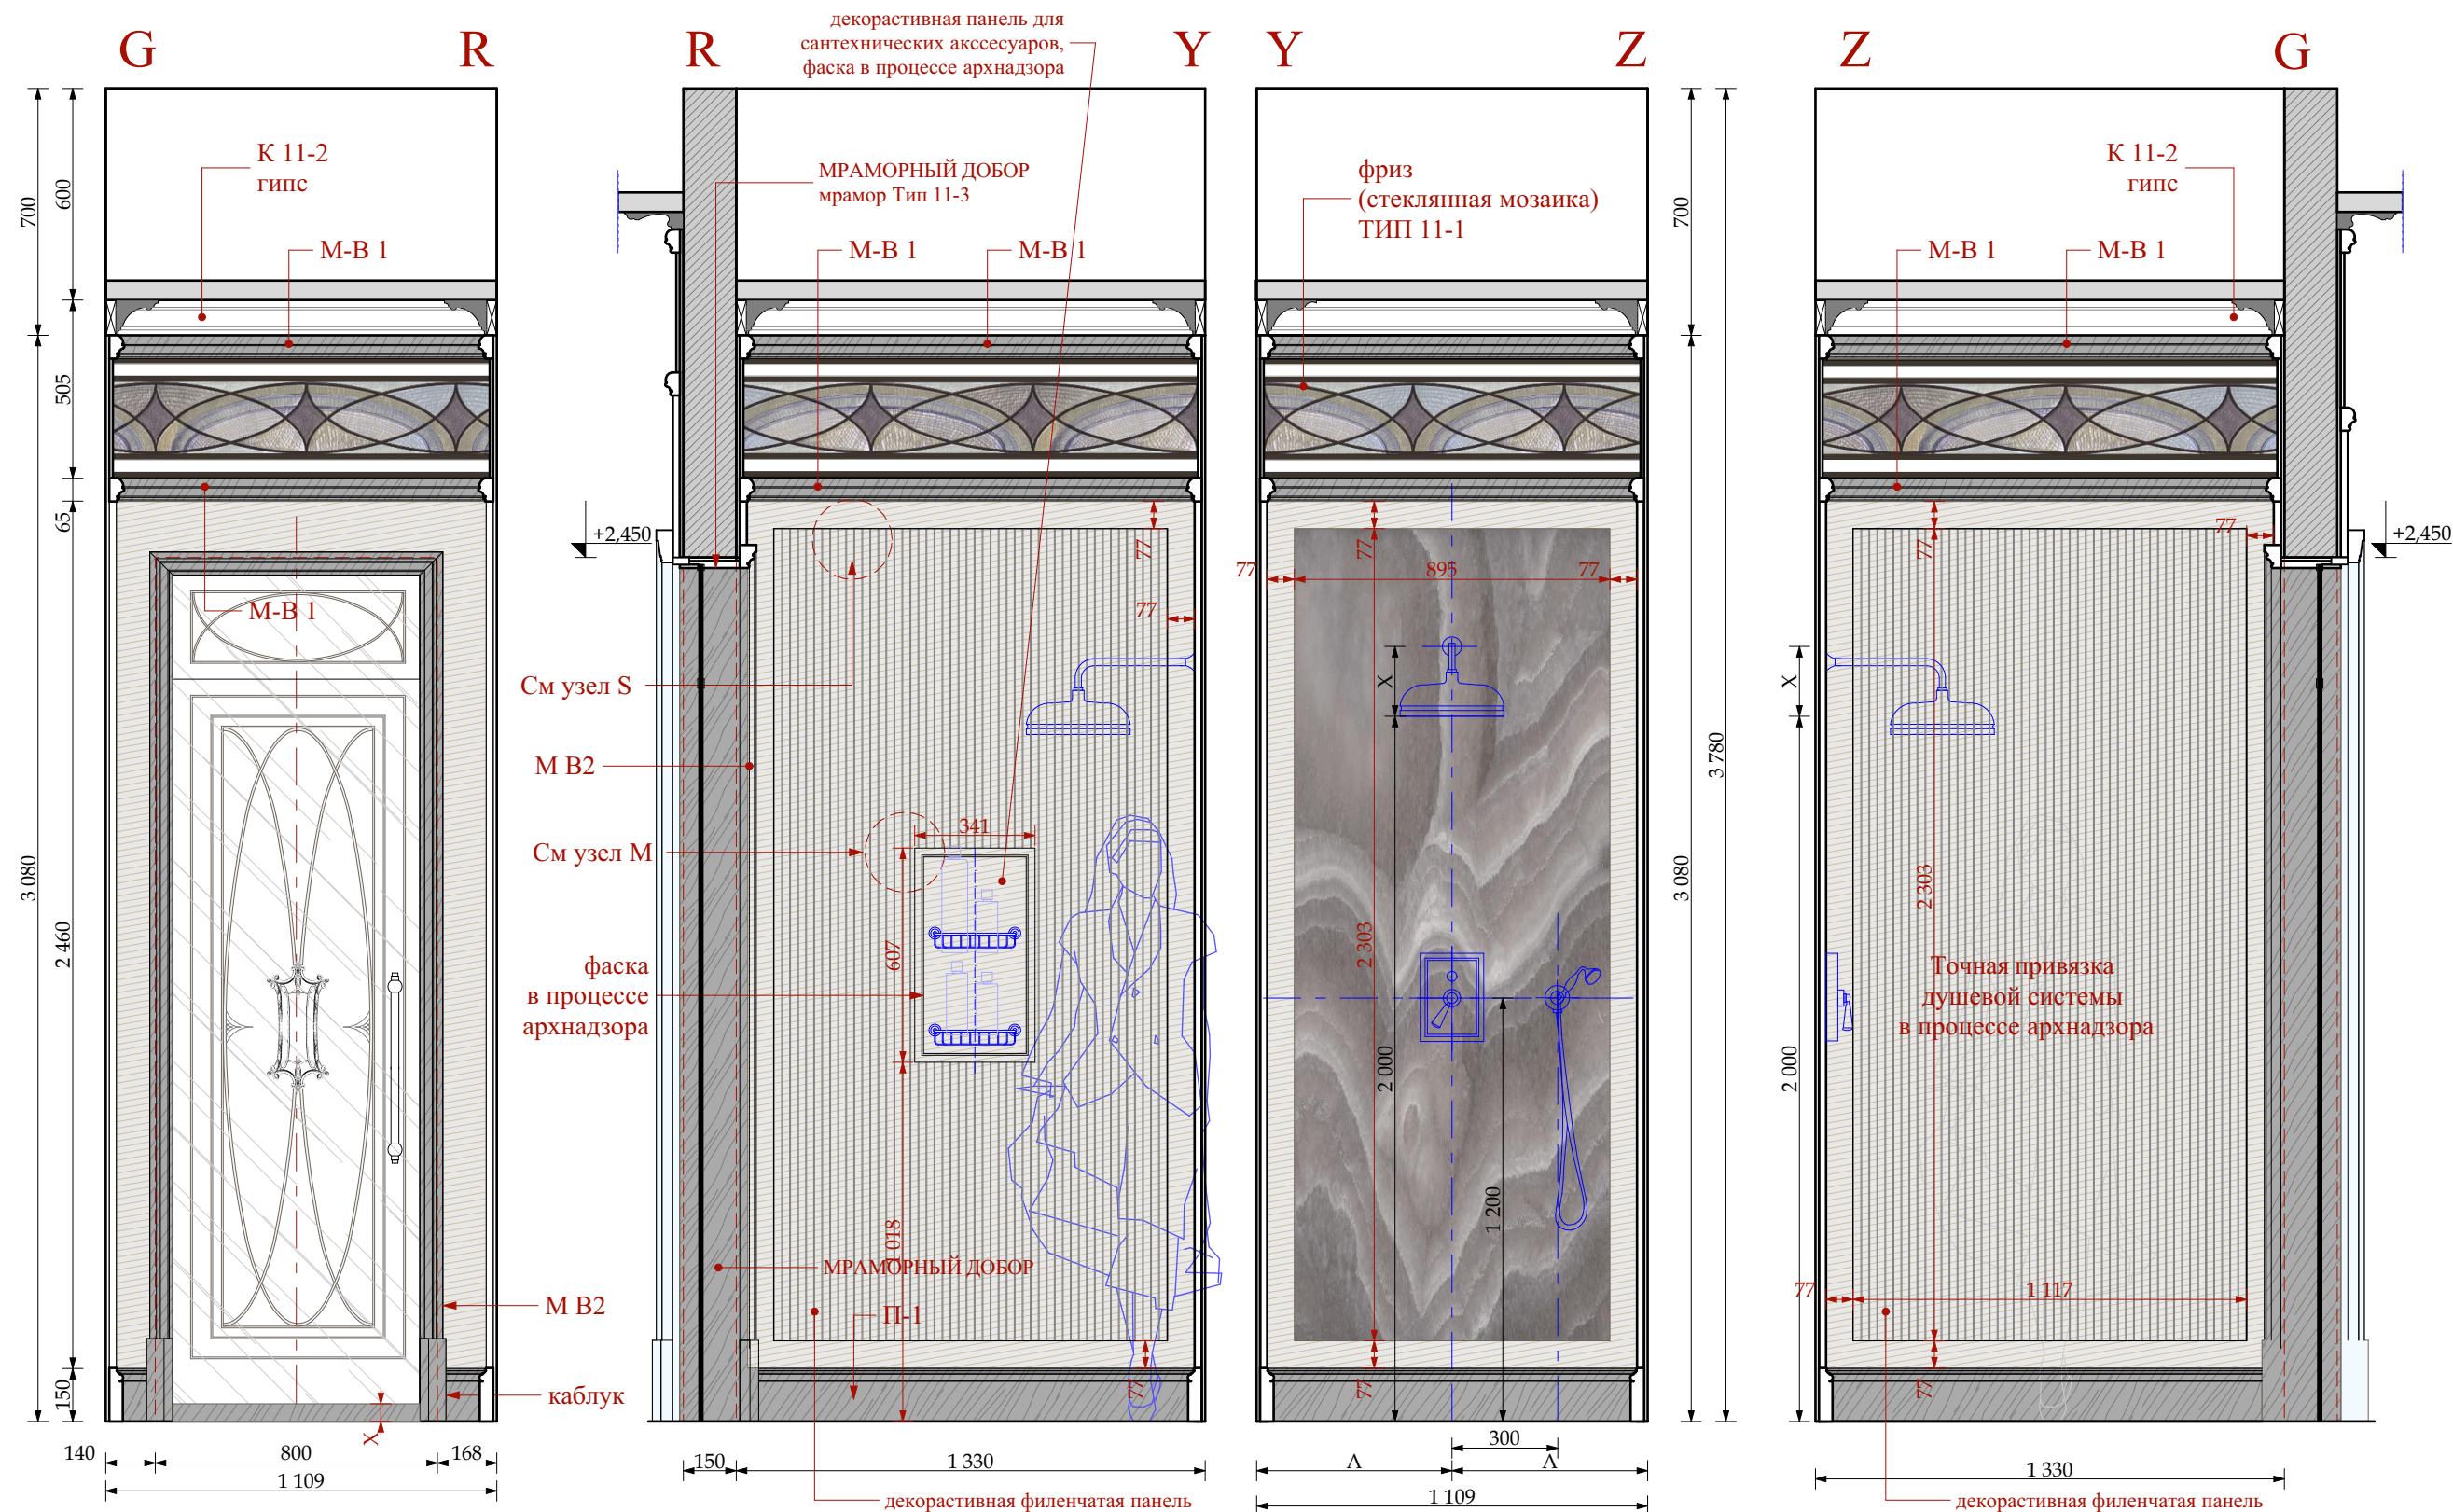

M 1:20



Согласовано:					
Ивв.№ подл.		Подп. и дата		Взам. инв. №	

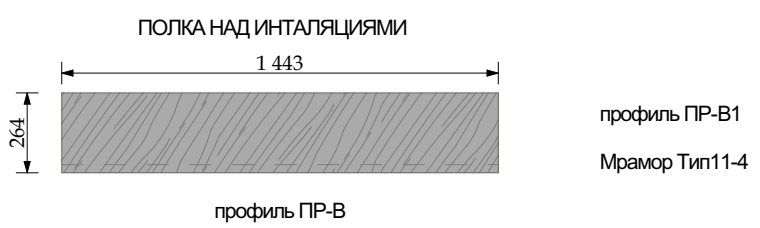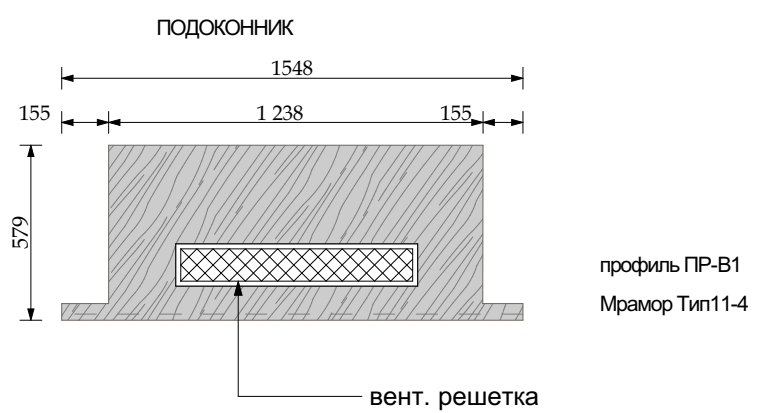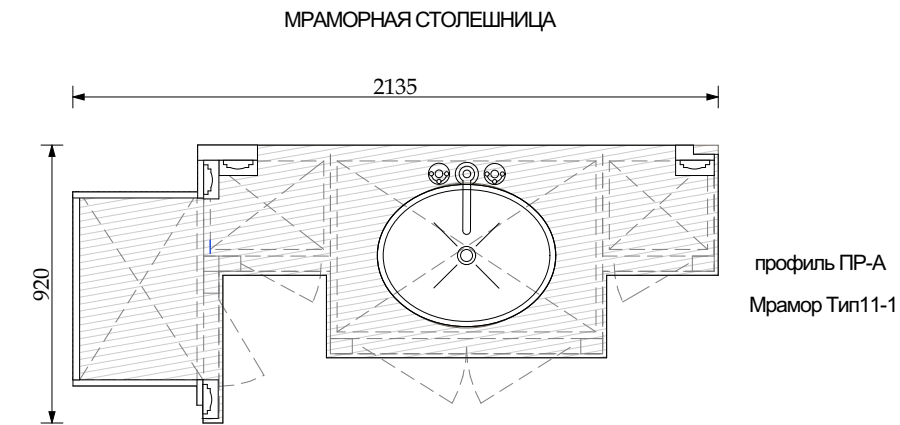


Примечания!
1.Размеры данные на чертеже проектные, произвести замеры по месту!
2.Отверстия под ванну выпиливается по тех карте ванны (см техкарты). Ось ванны архитектор укажет по месту.
3.Отверстие под вент. решетку выпиливаются под выбранную решетку по месту

						Шифр:PR		
						Заказчик: Частное лицо		
						Адрес: г. Москва, ул. Пречистинка, д 13, кв 5		
Изм.	Кол.уч.	Лист	№док.	Дата	Подп.			
				14.01.2016		Квартира	Стадия	Лист
Рук.проекта	Кушнарёва						РП	78
Архитектор	Чапанова							
Архитектор	Уполовникова							
Декоратор	Чапанова					Помещение №11. Главная ванна. Мрамор. Детали.	ООО"Чарльз Камерон"	
Менеджер	Суханкина							


Инв.№ подл.	Подп. и дата	Взам.инв.№

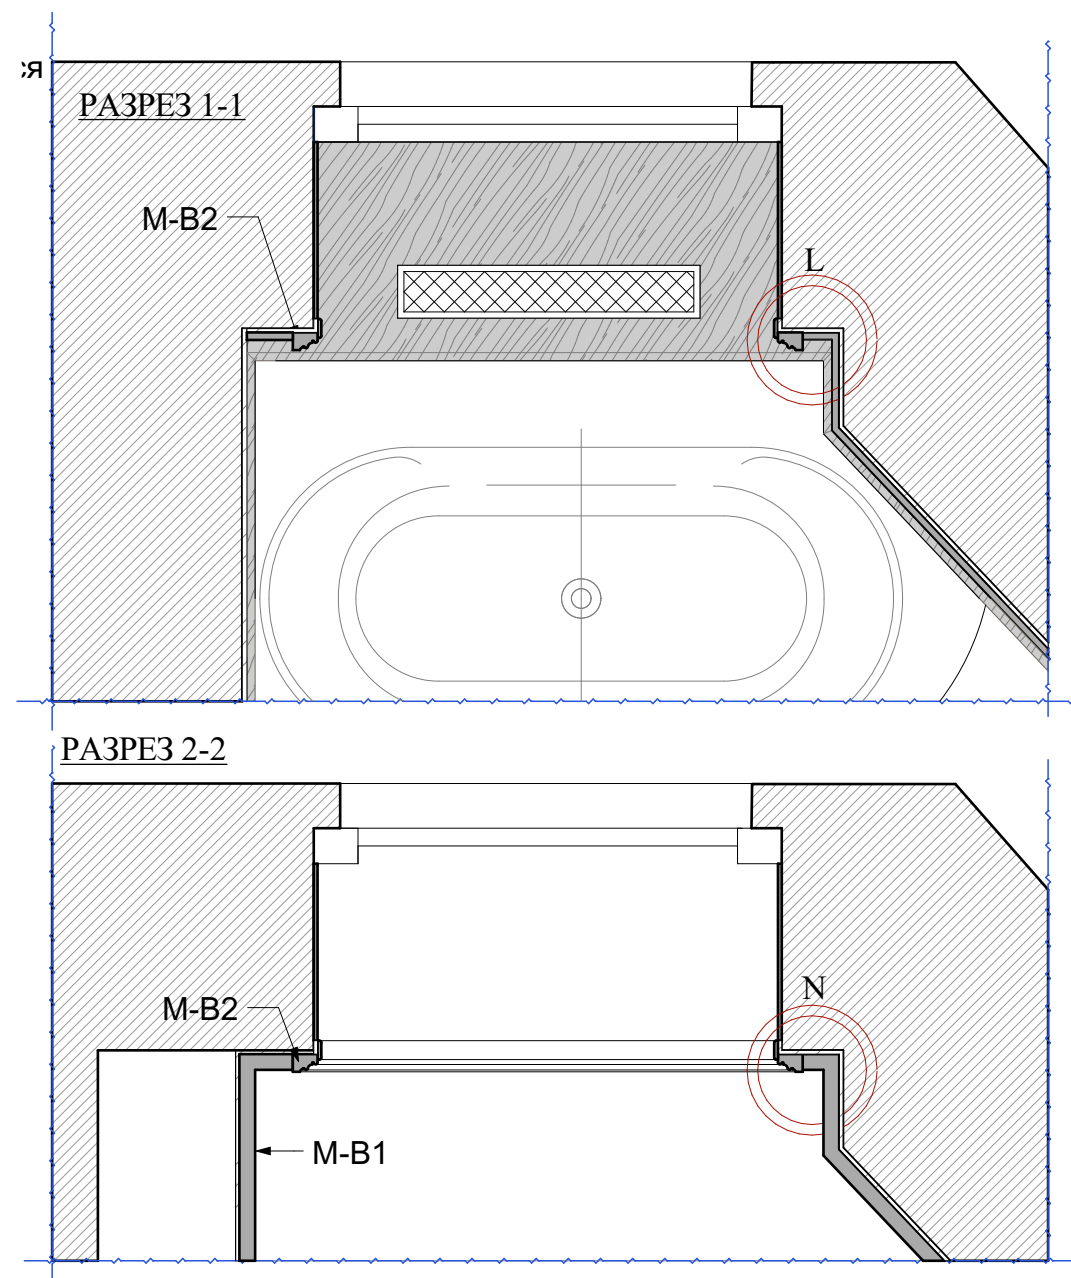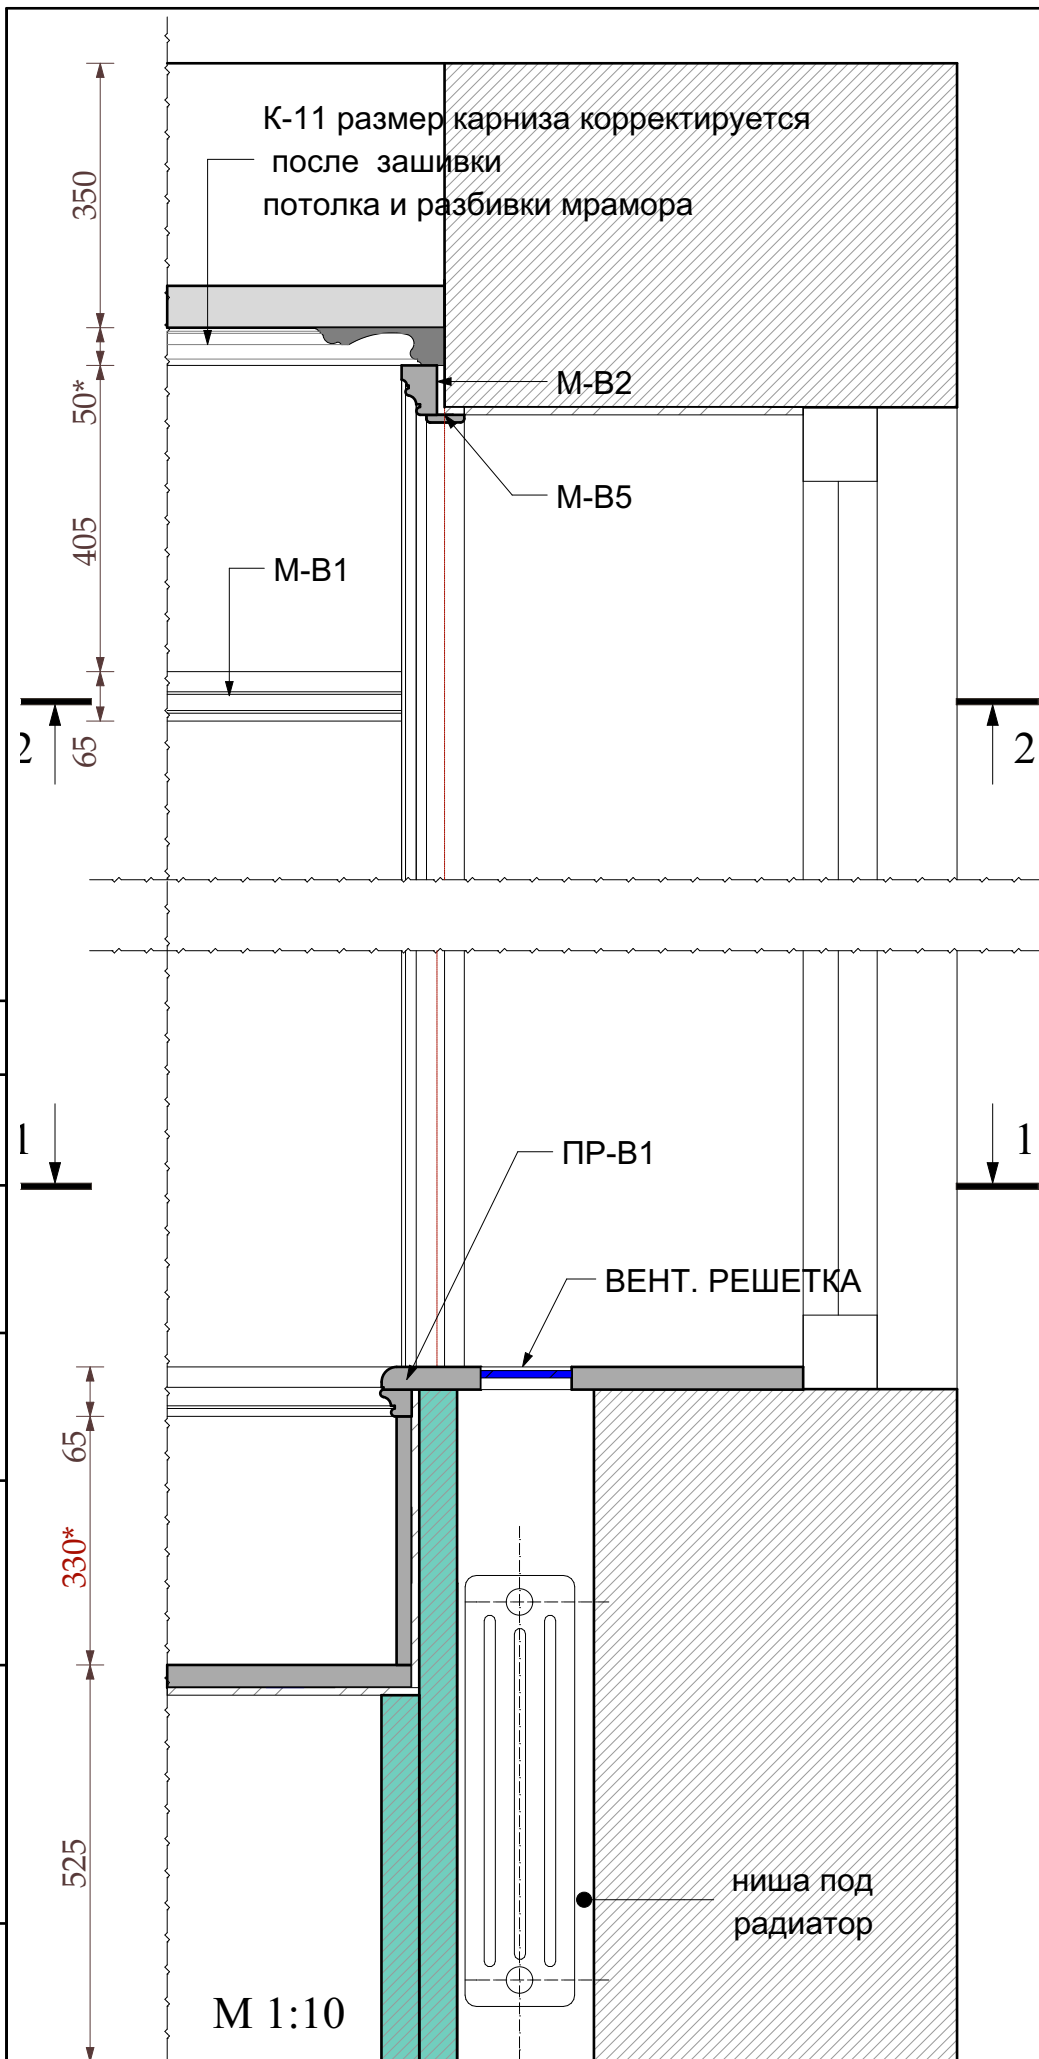

M 1:20

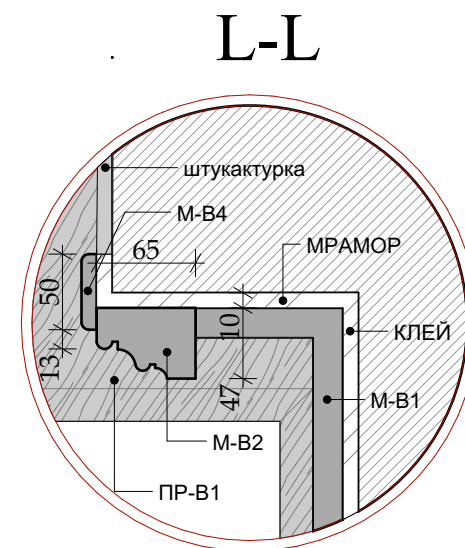

M-M

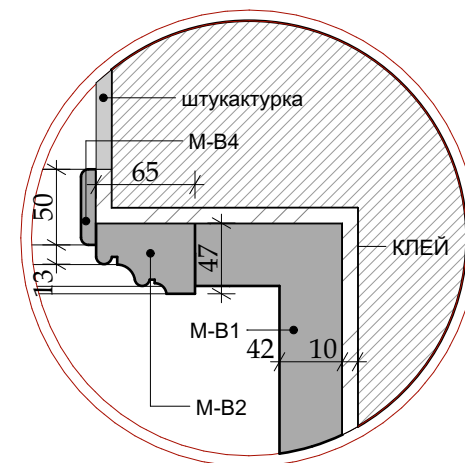

M 1:5



						Шифр:PR			
						Заказчик: Частное лицо			
						Адрес: г. Москва, ул. Пречистинка, д 13, кв 5			
Изм.	Кол.уч.	Лист	№док.	Дата	Подп.				
				14.01.2016		Квартира	Стадия	Лист	Листов
Рук.проекта	Кушнарёва						РП	79	
Архитектор	Чапанова								
Архитектор	Уполовникова					Помещение №11. Главная ванна. Мрамор. Узлы L-L, M-M.	ООО"Чарльз Камерон"		
Декоратор	Чапанова								
Менеджер	Суханкина								

Согласовано:


Взам. инв. №

Подп. и дата

Инв. № подл.

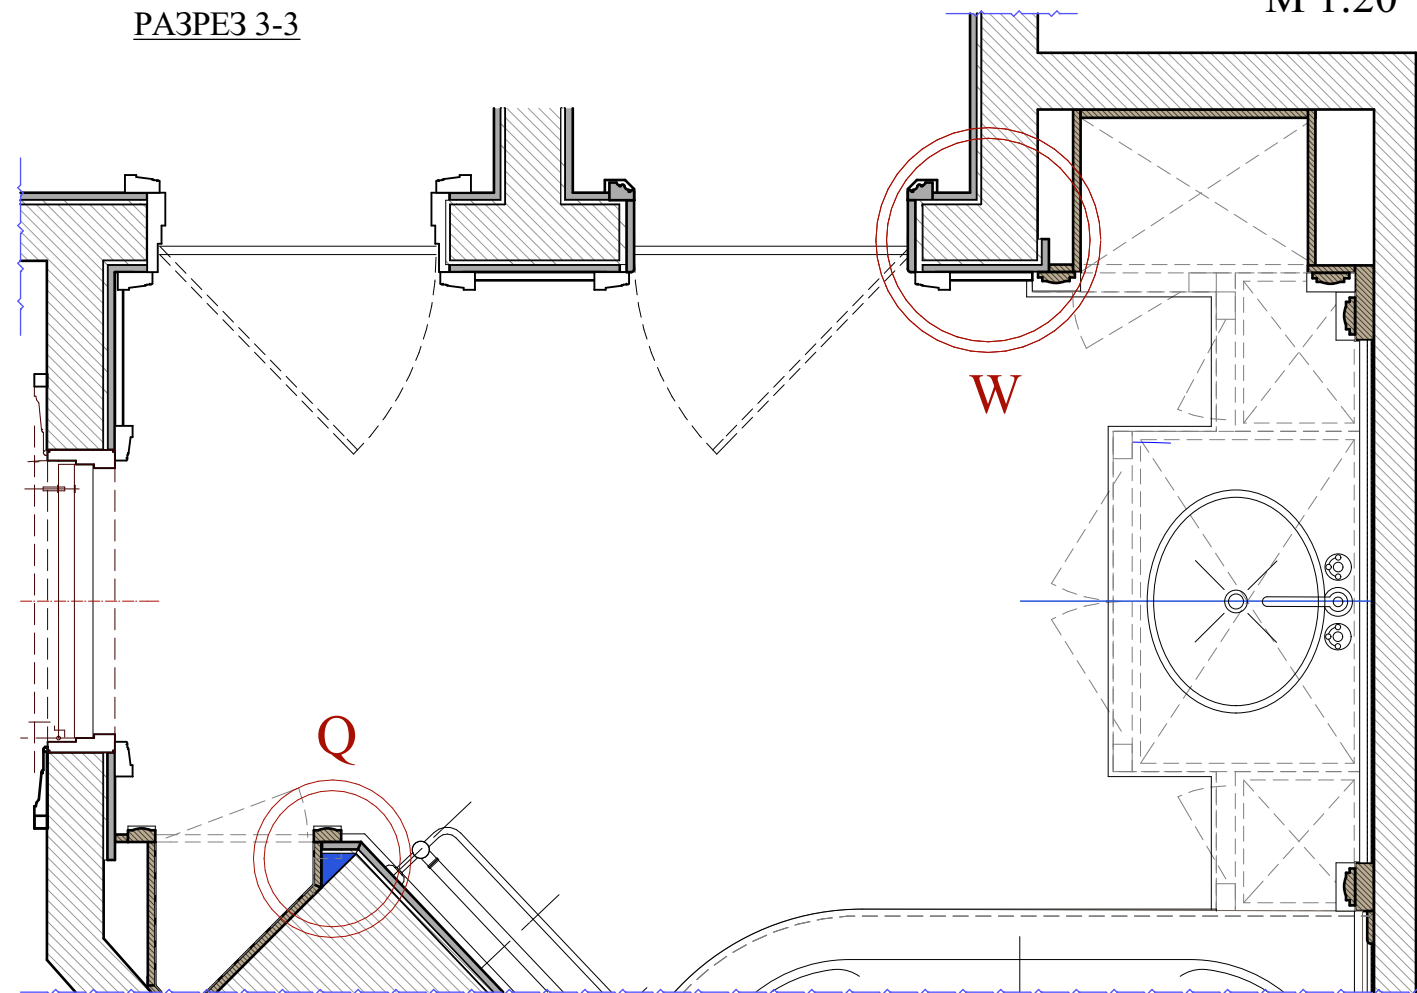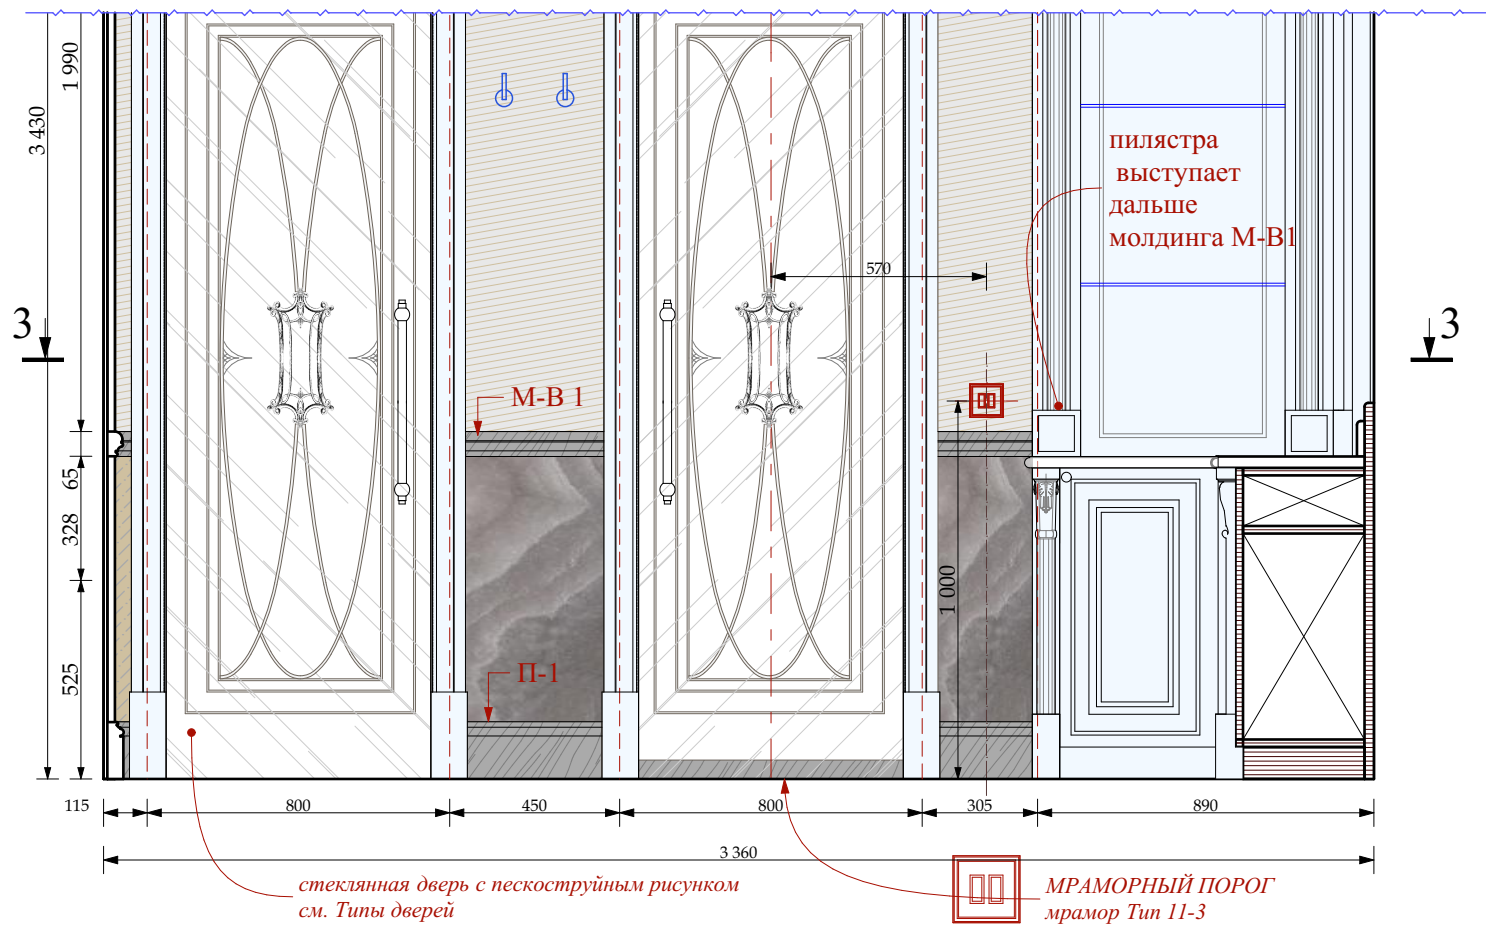


W-W

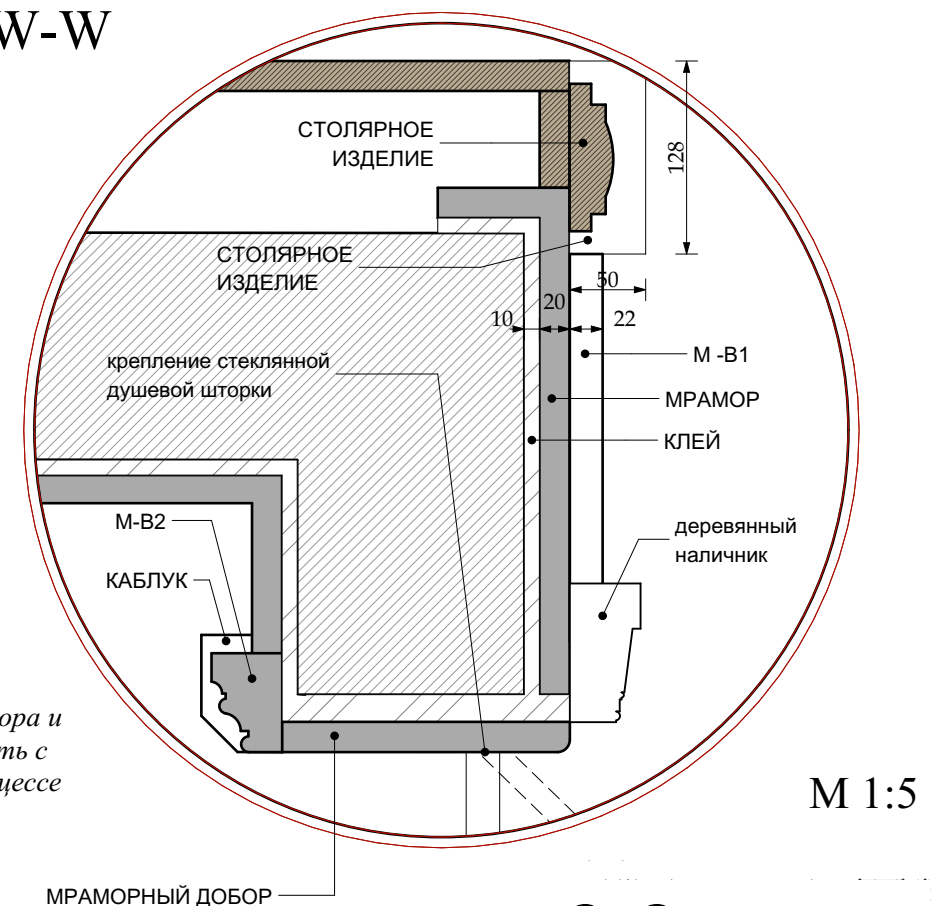

Место стыка мрамора и
столярки согласовать с
подрядчиками в процессе
архнадзора

Q-Q

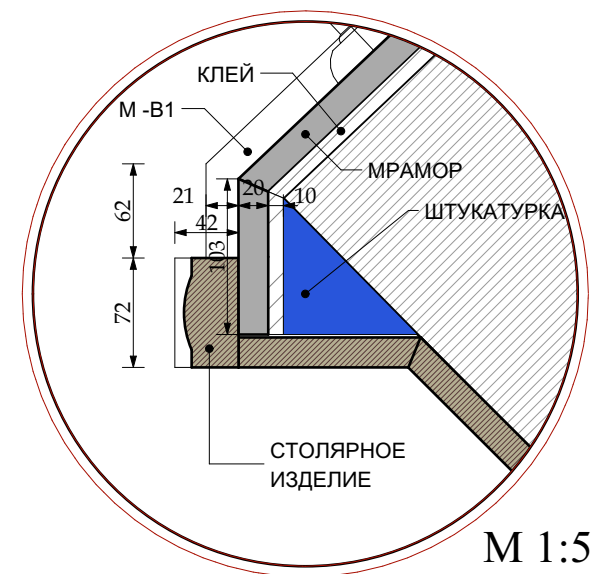

Примечание!!!

Места стыка столярки и мрамора
согласовать с подрядчиками
в процессе архнадзора

						Шифр: PR			
						Заказчик: Частное лицо			
						Адрес: г. Москва, ул. Пречистинка, д 13, кв 5			
Изм.	Кол.уч.	Лист	Недок.	Дата	Подп.		Стадия	Лист	Листов
				14.01.2016			РП	80	
Рук.проекта	Кушнарёва					Квартира			
Архитектор	Чапанова					Помещение №11. Главная ванна. Мрамор.			
Архитектор	Уполовникова					Узлы W-W, Q-Q.			
Декоратор	Чапанова								
Менеджер	Суханкина								


Согласовано:

Взам. инв. №


Подп. и дата

Инв. № подл.

Каблук-1

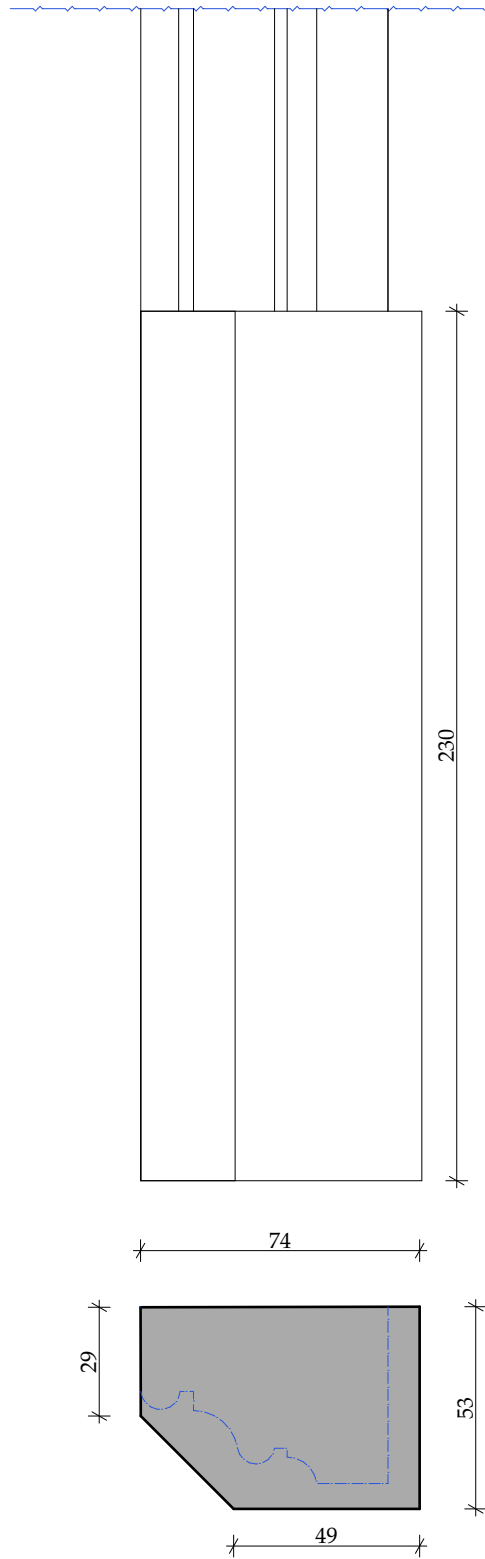


М-В3

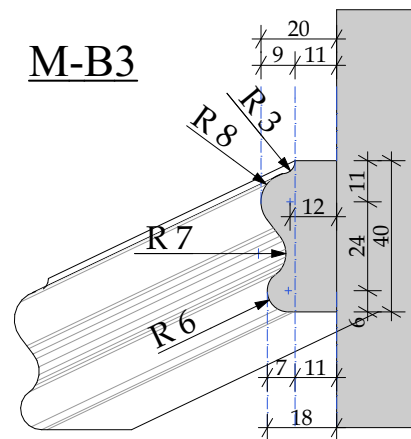


Толщина сечения взята из расчета
подклейки мрамора на мрамор


ПР-А

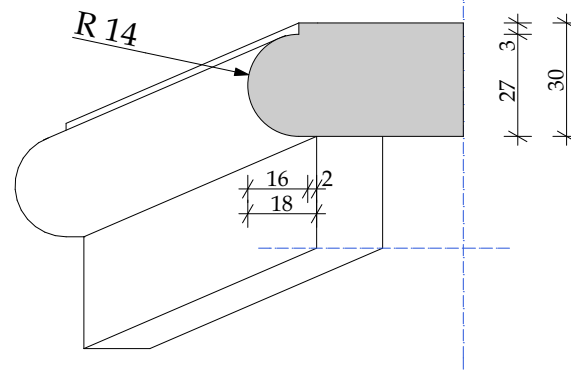


М-В2

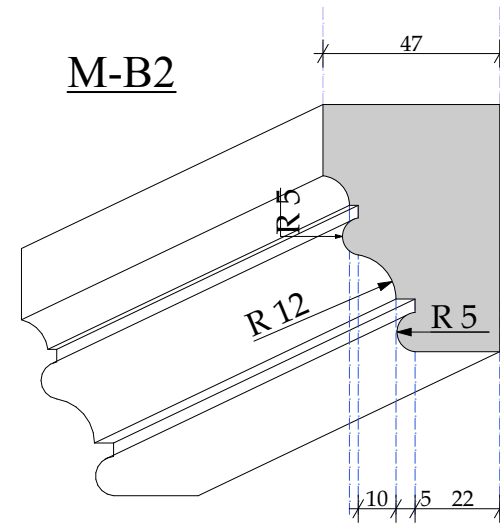


М-В1

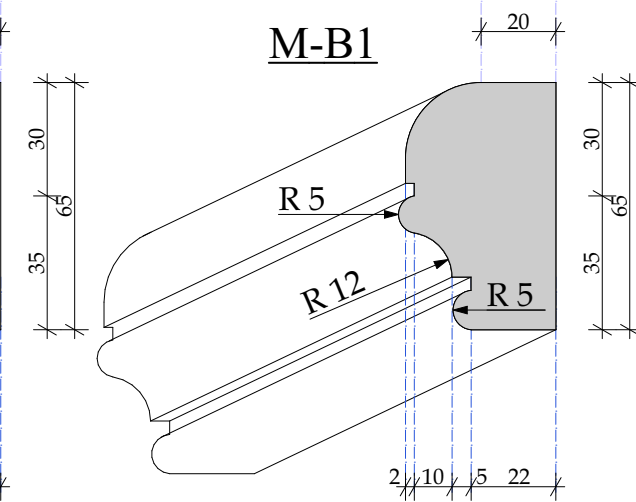


М-В4

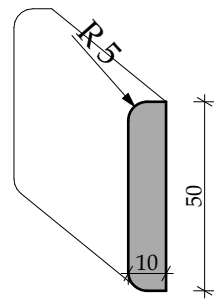


Узел М

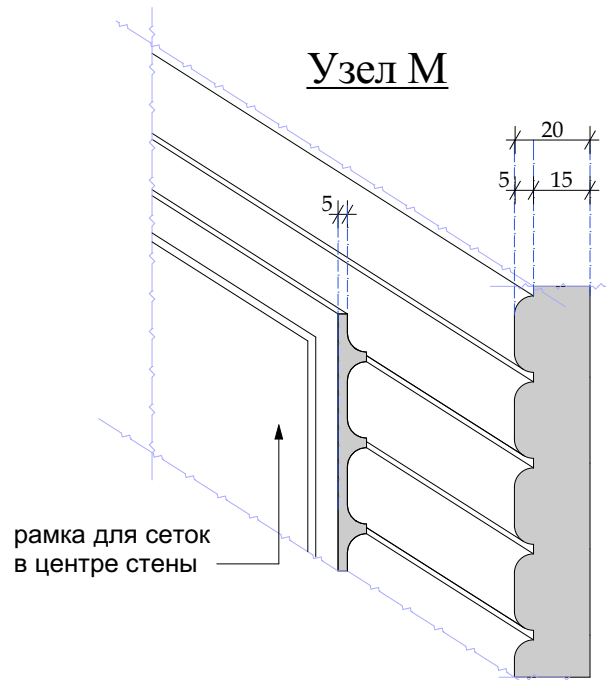

П-1

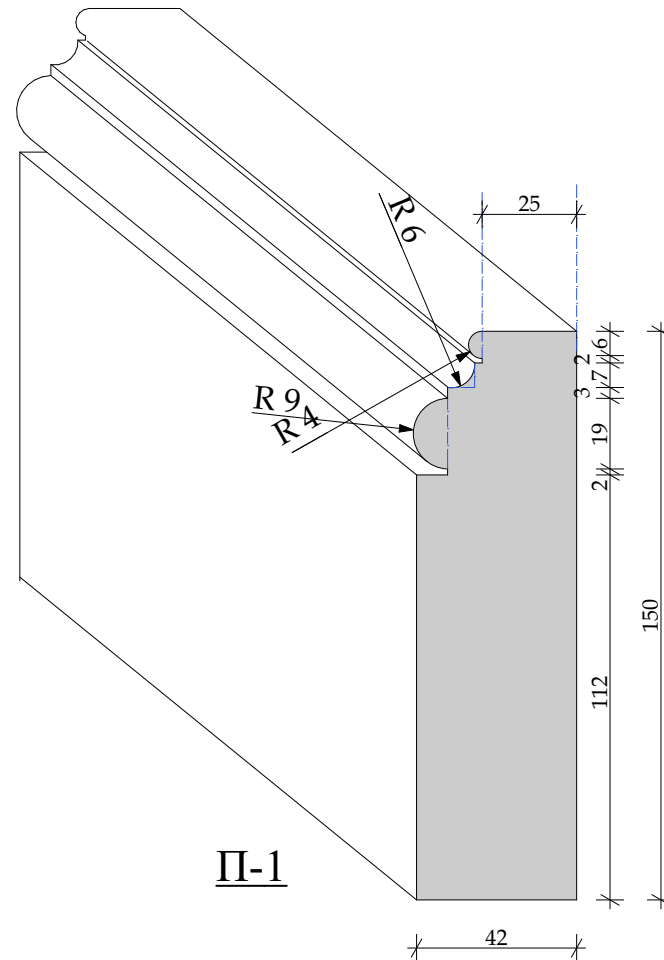


ПР- В1

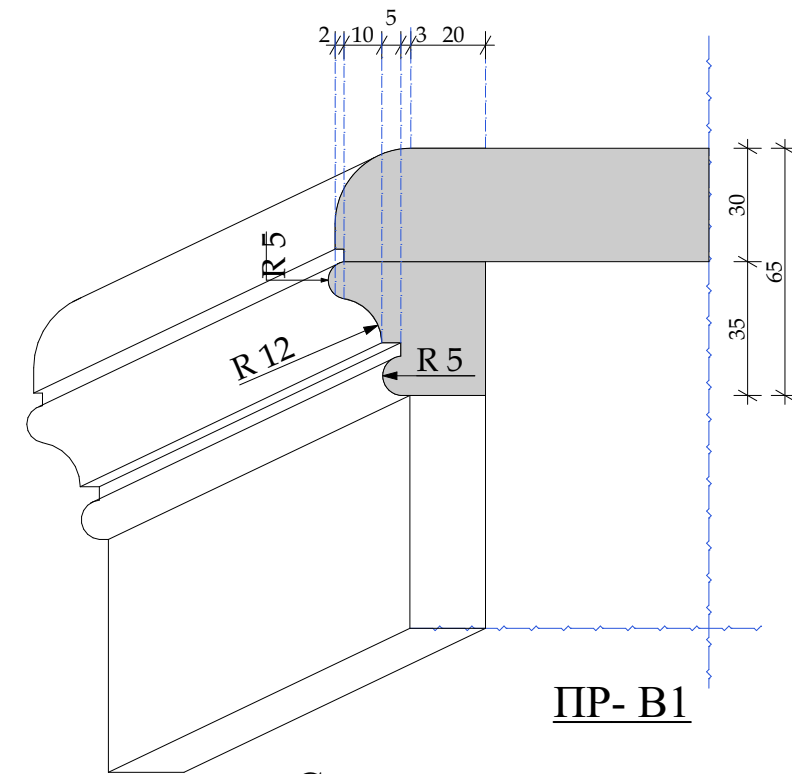

Сечение мраморного
подоконника с подклейкой

М 1:2

Примечание!!!
Мрамор на стенах толщина 20мм

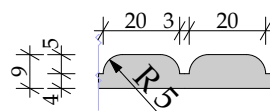

						Шифр:PR						
						Заказчик: Частное лицо						
						Адрес: г. Москва, ул. Пречистинка, д 13, кв 5						
Изм.	Кол.уч.	Лист	Недок.	Дата	Подп.	Квартира			Стадия	Лист	Листов	
				14.01.2016					РП	81		
Рук.проекта	Кушнарёва					Помещение №11. Главная ванна. Мрамор. Профили.			ООО"Чарльз Камерон"			
Архитектор	Чапанова											
Архитектор	Уполовникова											
Декоратор	Чапанова											
Менеджер	Суханкина											