

Согласовано:

Взам. инв. №

Подп. и дата

Инв. № подл.

угловая
инсталляции

ниша
для
журналов

ниша
для
держателя
туалетной бумаги

К 12- 1
Н 172x105мм



М 12- 1
Н 50 x 32мм



М 12- 2
Н 45 x 18мм





Гипсовые изделия
см. совместно с Листом " Гипсовые профили
индивидуального изготовления"

К 12-1


М 1:20

						Шифр:PR							
						Заказчик: Частное лицо							
						Адрес: г. Москва, ул. Пречистинка, д 13, кв 5							
Изм.	Кол.уч.	Лист	№док.	Дата	Подп.	Квартира				Стадия	Лист	Листов	
				13.01.2016						РП	82		
Рук.проекта	Кушнарёва												
Архитектор	Чапанова												
Архитектор	Уполовникова									Помещение №12. С/у гостевой. Указание разверток .План потолка. Гипс.			ООО"Чарльз Камерон"
Декоратор	Чапанова												
Менеджер	Суханкина												

Согласовано:					
Инв.№ подл.	Подп. и дата		Взам. инв. №		

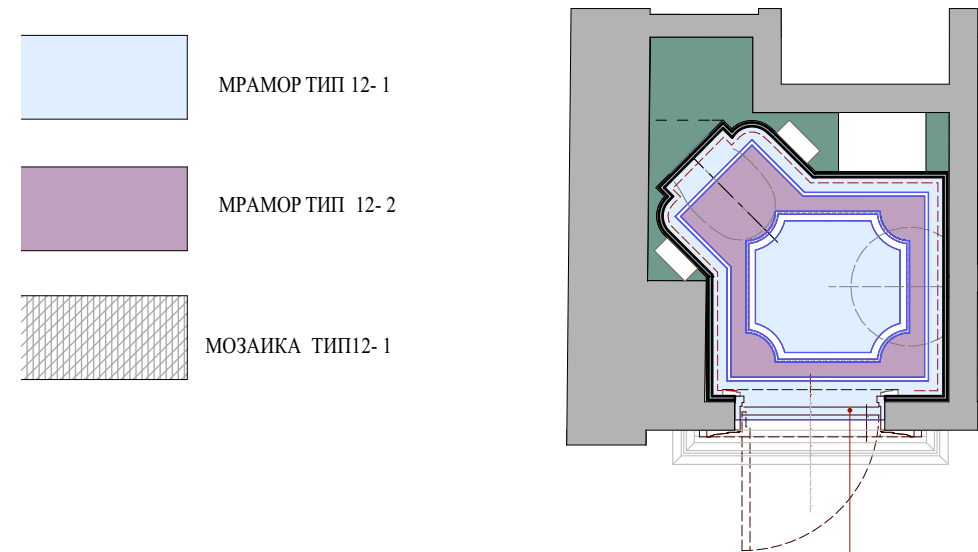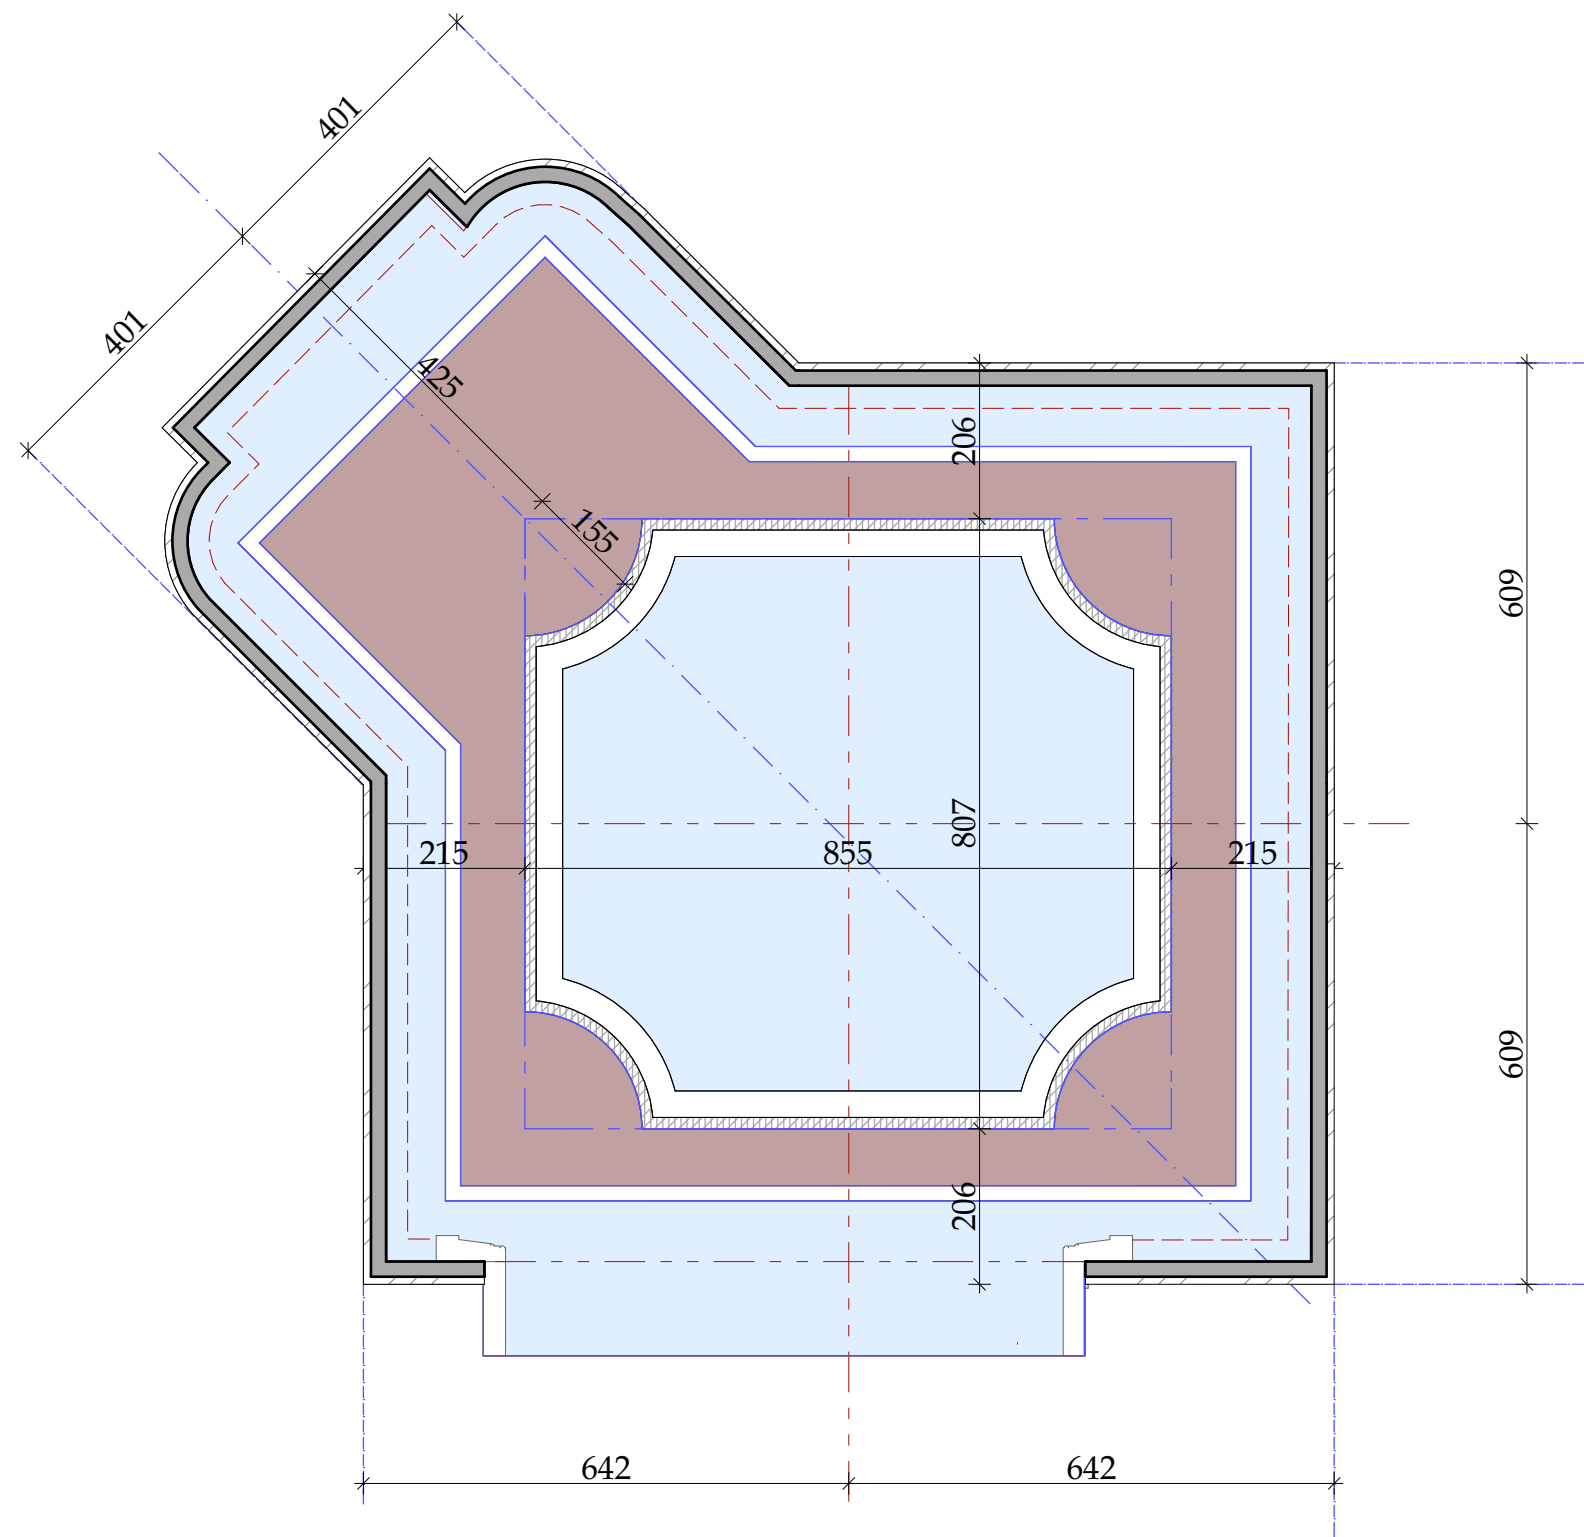

У данной двери неправильное открывания
Дверная коробка углублена в с/у №12
Стыковка покрытий
строго под полотном двери.
Схему дверной коробки получить
у подрядной организации.

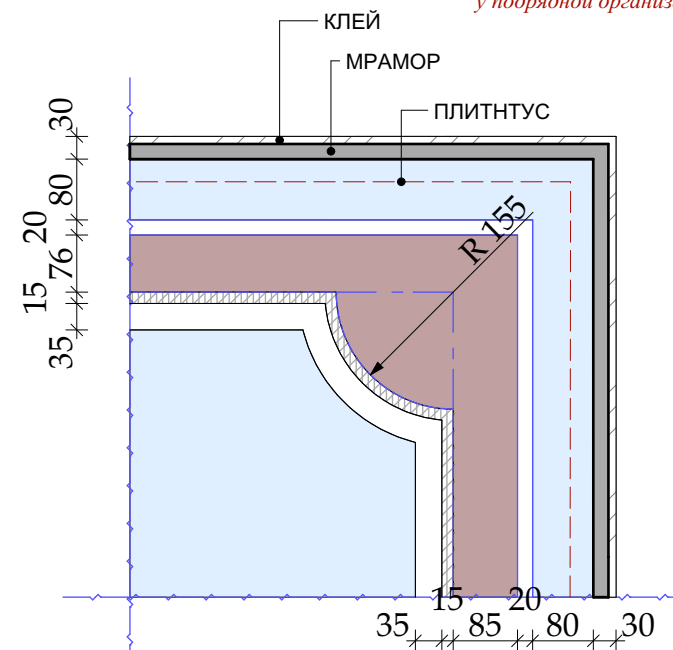

М 1:25

- Примечание!!!
1. Размеры, данные на чертеже проектные, произвести замеры по месту.
 2. Помещение имеет сложную геометрию и два центра. Ось унитаза не пересекает основной центр. Бордюры разные по периметру.





						Шифр:PR			
						Заказчик: Частное лицо			
						Адрес: г. Москва, ул. Пречистинка, д 13, кв 5			
Изм.	Кол.уч.	Лист	№док.	Дата	Подп.				
				13.01.2016		Квартира	Стадия	Лист	Листов
Рук.проекта	Кушнарёва						РП	83	
Архитектор	Чапанова								
Архитектор	Уполовникова					Помещение №12. С/у гостевой. Пол. Раскладка мрамора.	ООО"Чарльз Камерон"		
Декоратор	Чапанова								
Менеджер	Суханкина								

Согласовано:

Взам. инв. №

Подп. и дата

Инв. № подл.

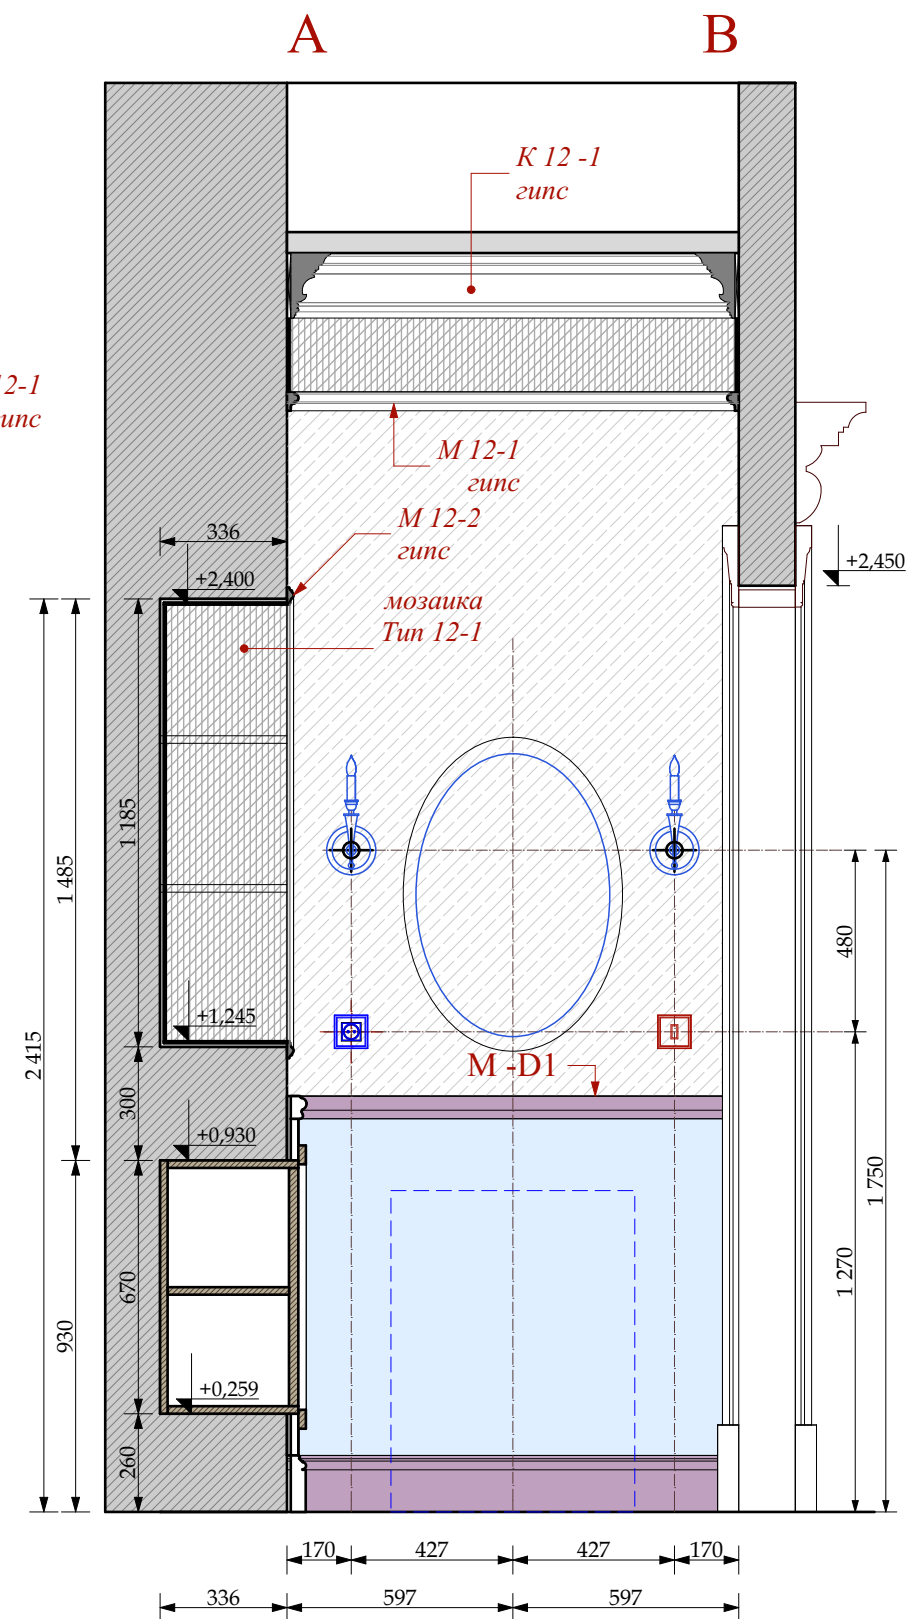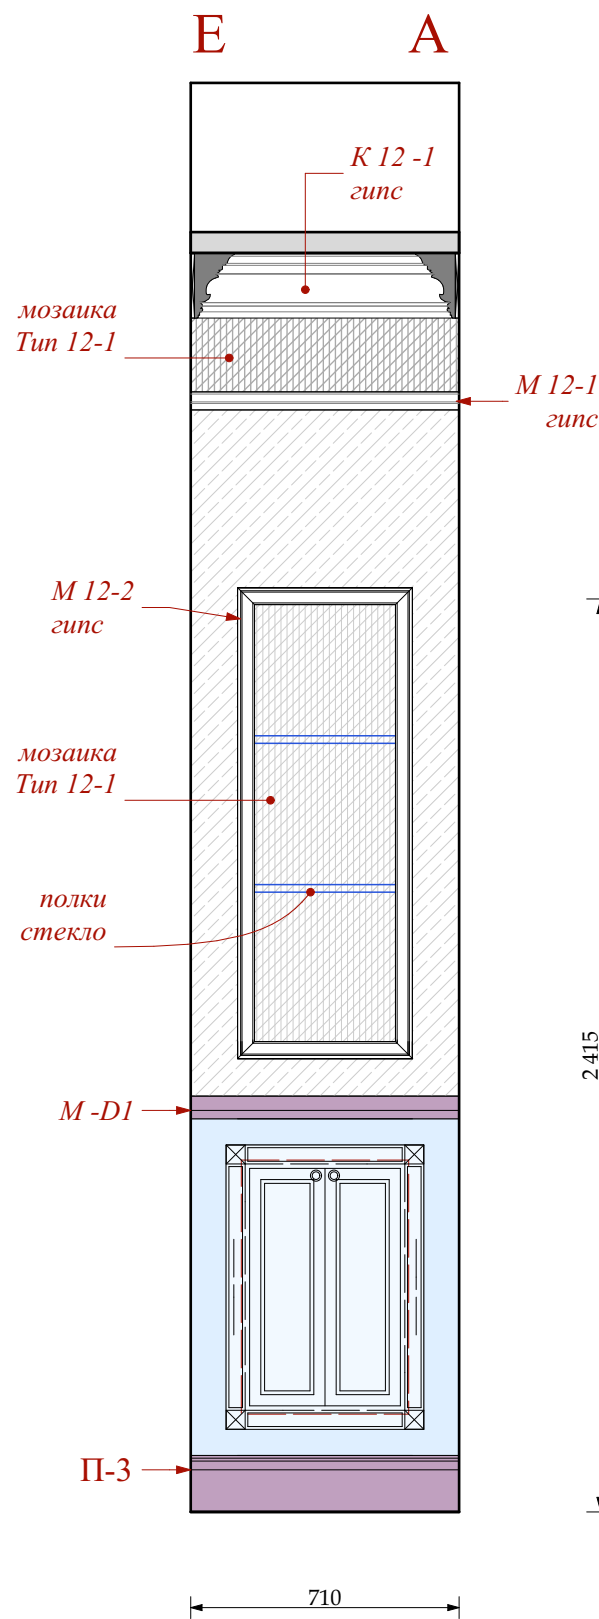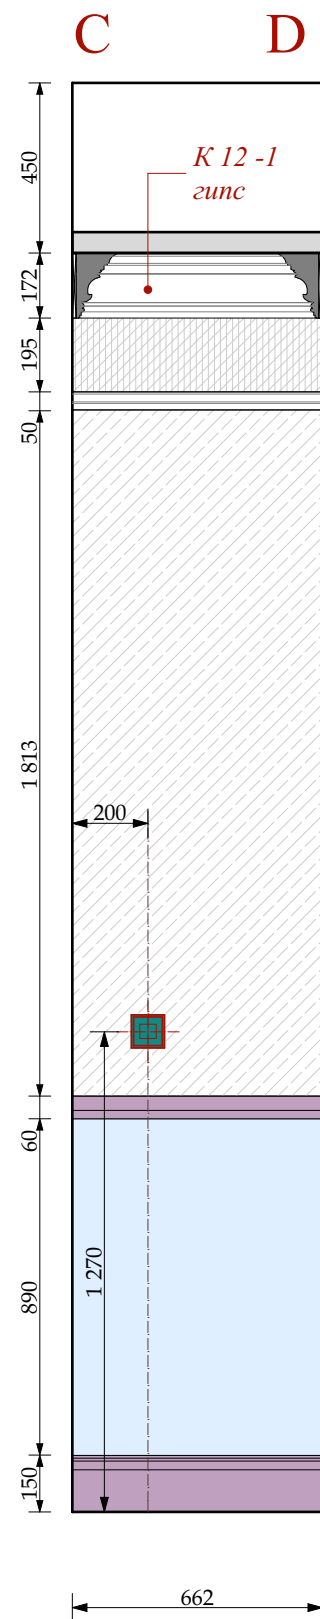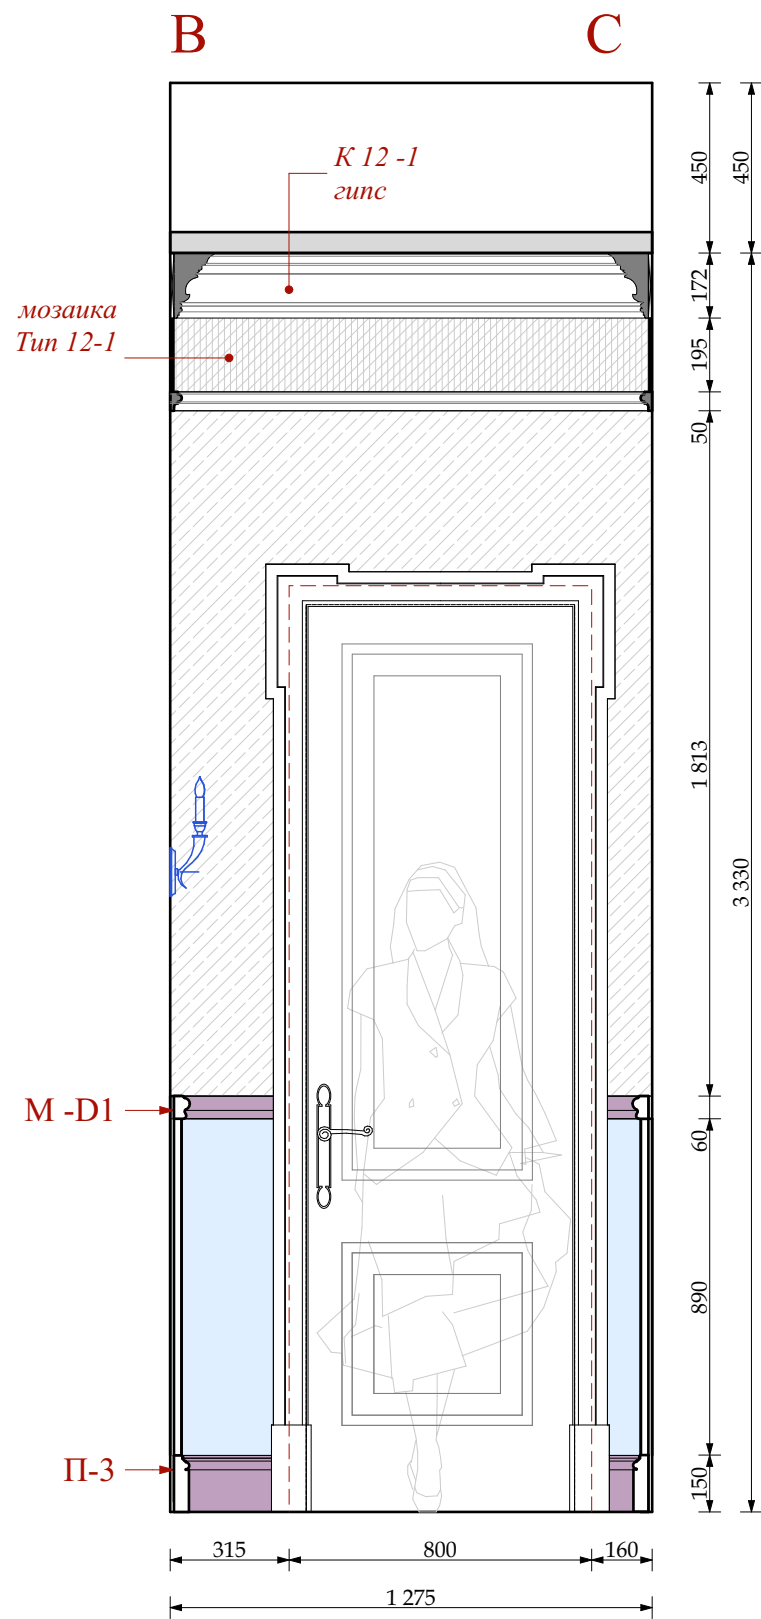

М 1:20

	МРАМОР ТИП 12-1		МОЗАИКА ТИП12-1
	МРАМОР ТИП 12-2		ОБОИ ТИП 12-1

Гипсовые изделия см. совместно с Листами "Гипсовые профили индивидуального изготовления" и "Помещение №12. С/У гостевой. Указания разверток. План потолка. Гипс.

						Шифр:PR					
						Заказчик: Частное лицо					
						Адрес: г. Москва, ул. Пречистинка, д 13, кв 5					
Изм.	Кол.уч.	Лист	№док.	Дата	Подп.	Квартира		Стадия	Лист	Листов	
				13.01.2016				РП	84		
Рук.проекта	Кушнарёва							Помещение №12. С/у гостевой. Развертки.			
Архитектор	Чапанова										
Архитектор	Уполовникова										
Декоратор	Чапанова										
Менеджер	Суханкина							ООО"Чарльз Камерон"			

Копировал


A3

Согласовано:

Взам. инв. №


Подп. и дата

Инв. № подл.

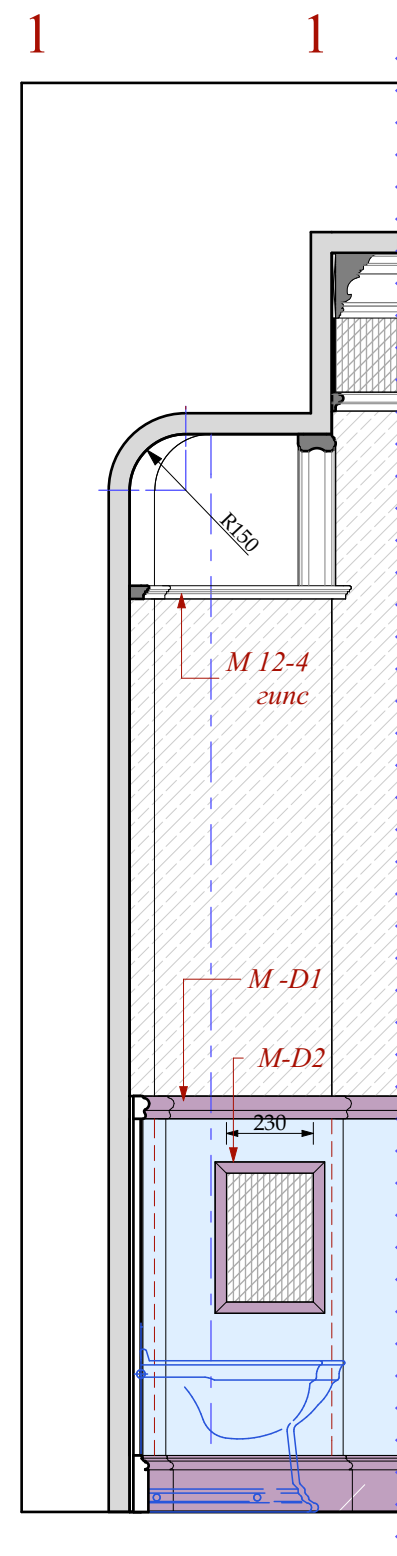

мозаика
Тун 12-1

покраска
Тун 12-1
цвет - серебро



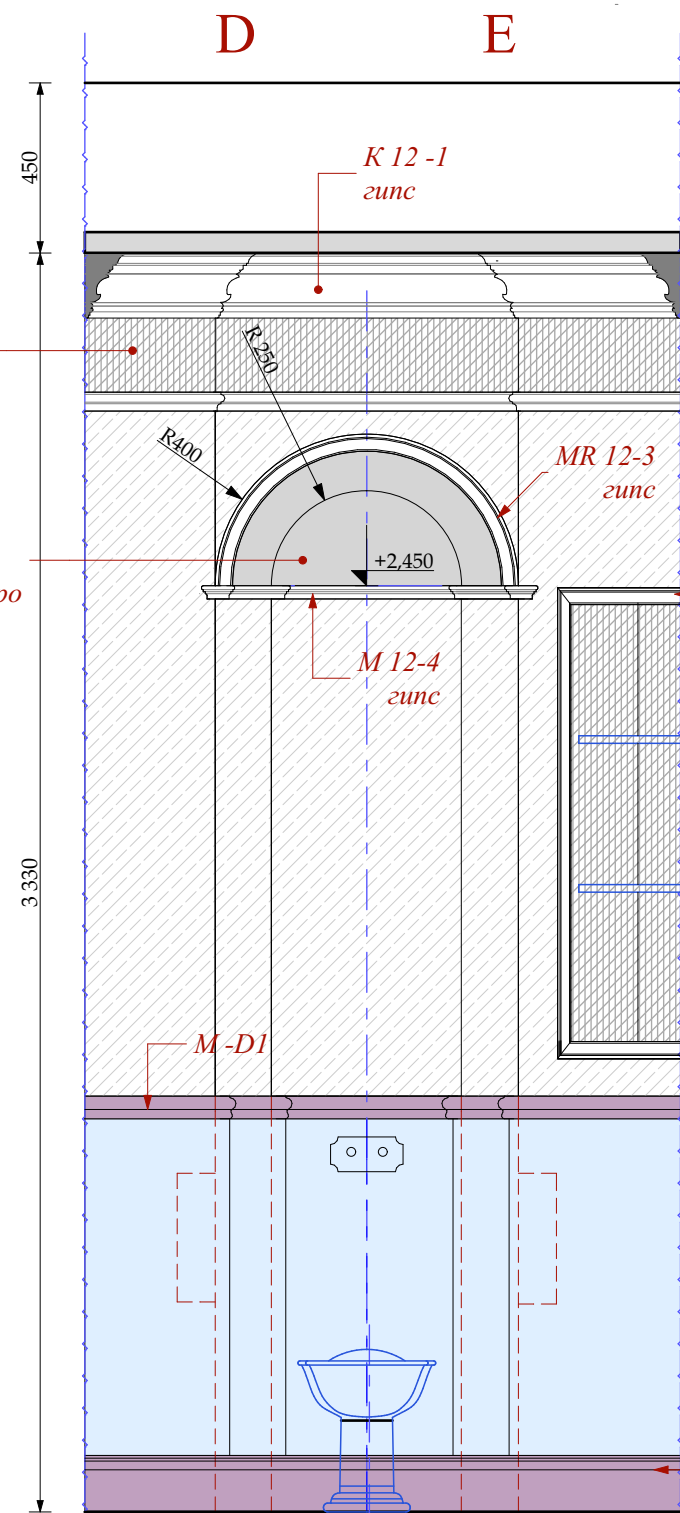


мозаика
Тун 12-1

Изм.	Кол.уч.	Лист	Недок.	Дата	Подп.
				13.01.2016	
Рук.проекта	Кушнарёва				
Архитектор	Чапанова				
Архитектор	Уполовникова				
Декоратор	Чапанова				
Менеджер	Суханкина				

Шифр: PR			
Заказчик: Частное лицо			
Адрес: г. Москва, ул. Пречистинка, д 13, кв 5			
Квартира		Стадия	Лист
		РП	85
Помещение №12. С/у гостевой. Развертки.		Листов	
		ООО "Чарльз Камерон"	

Примечания!!!
1. Все радиусы, данные на чертеже
проектные. Снять лекало по месту!!!!

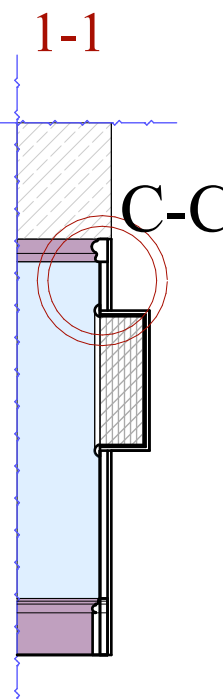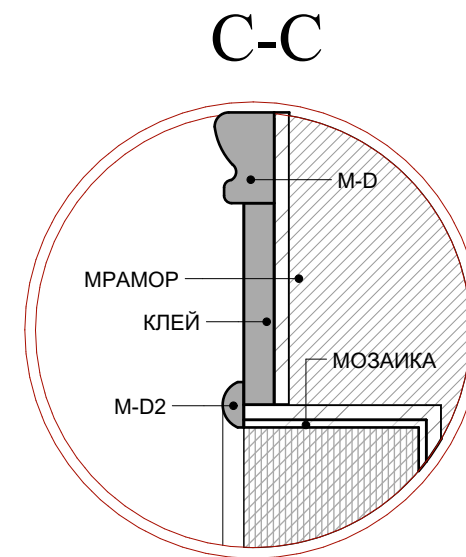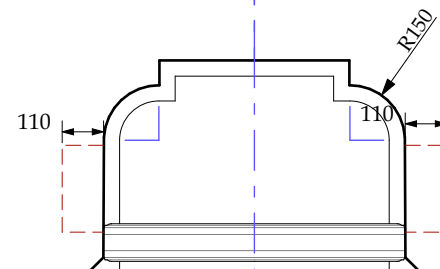

Гипсовые изделия
см. совместно с Листами "Гипсовые профили индивидуального изготовления" и "Помещение №12. С/У гостевой. Указания разверток. План потолка. Гипс.


М 1:20

Согласовано:

Взам. инв. №


Подп. и дата

Инв. № подл.


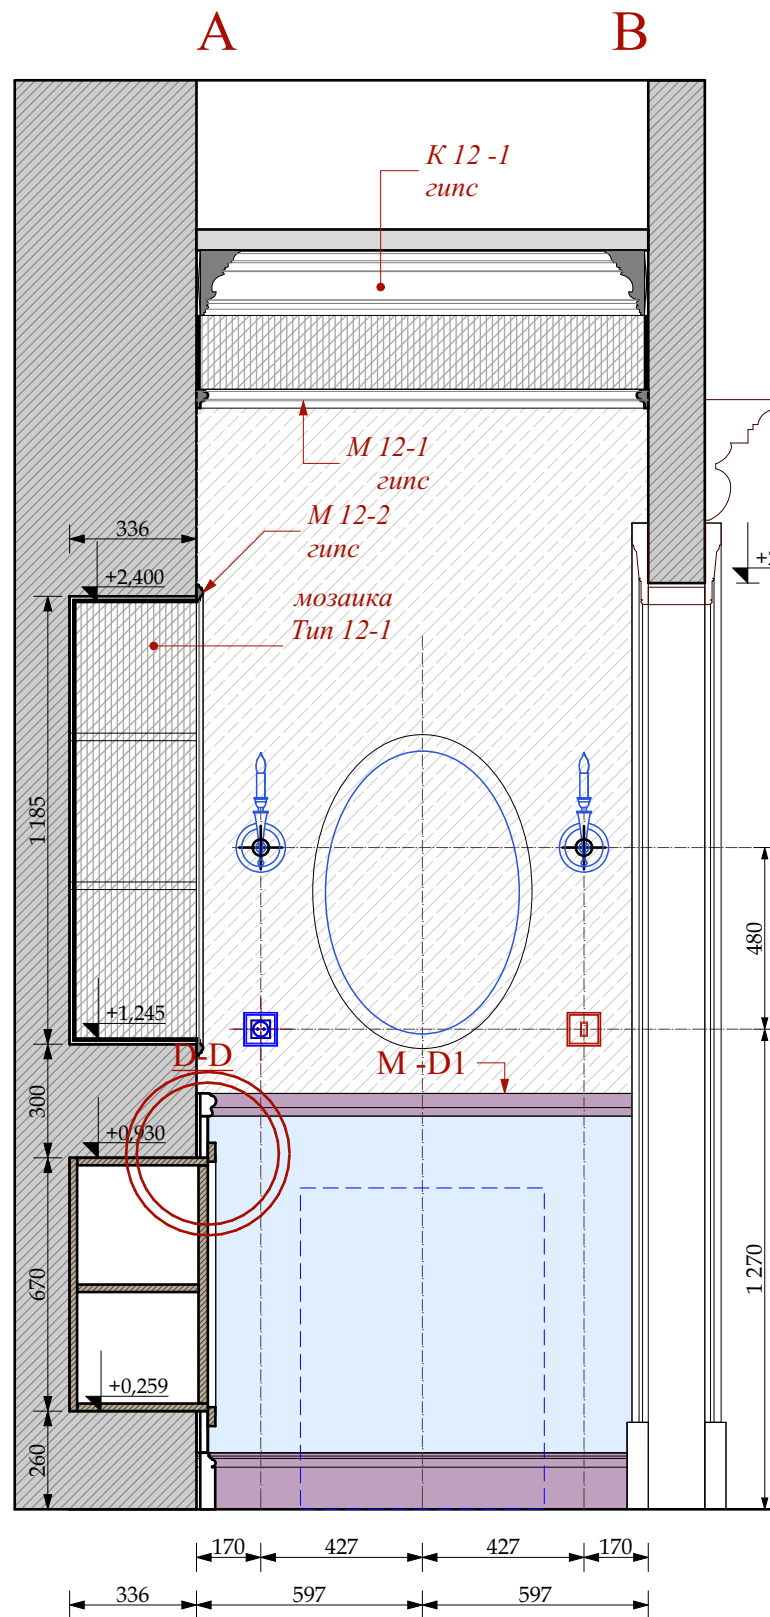


М 1:20


М 1:10

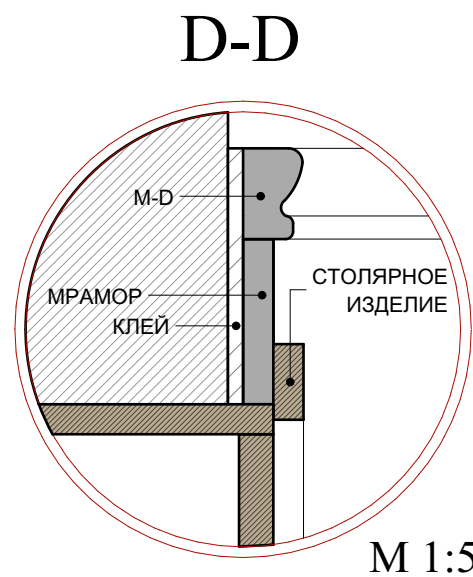

М 1:5

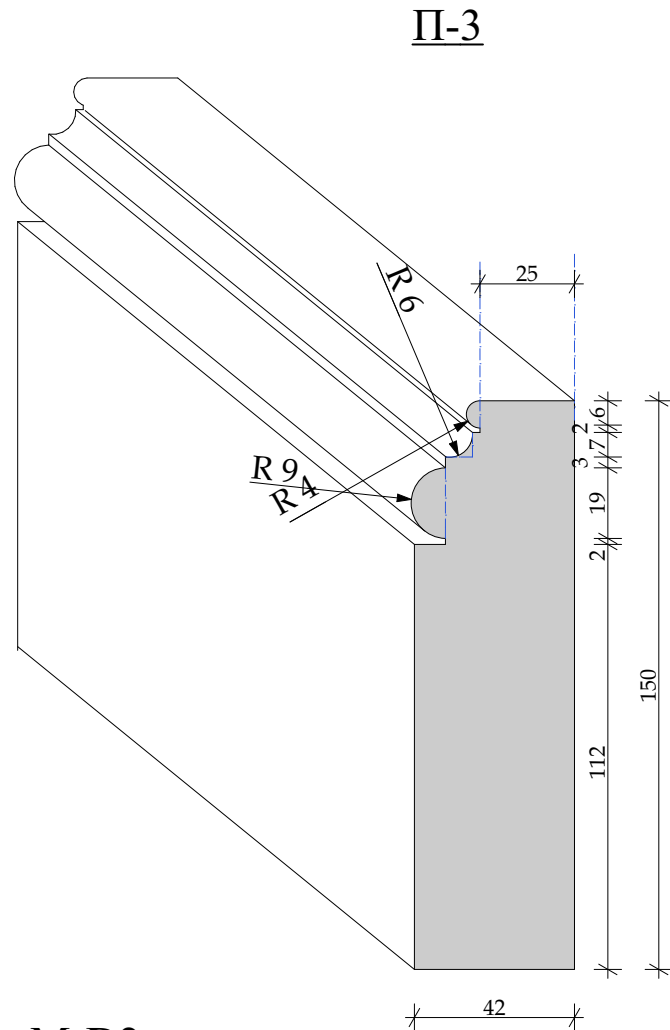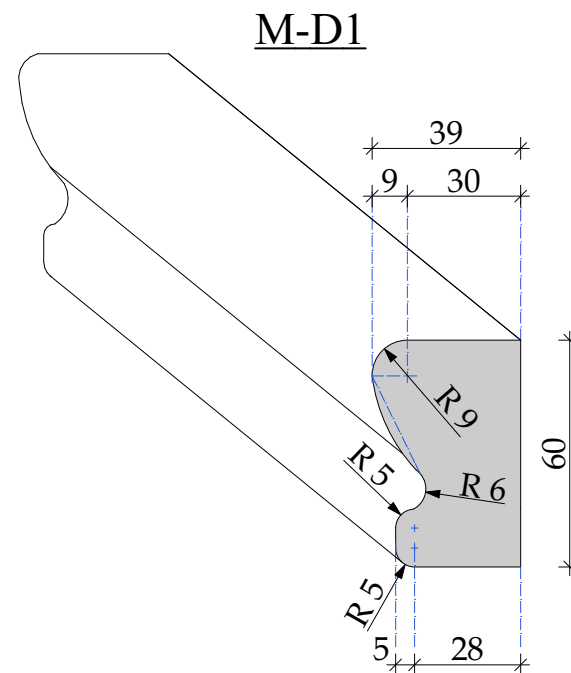

М-D2

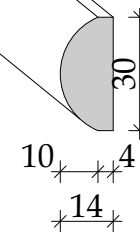

М 1:2

						Шифр:PR										
						Заказчик: Частное лицо										
						Адрес: г. Москва, ул. Пречистинка, д 13, кв 5										
Изм.	Кол.уч.	Лист	№док.	Дата	Подп.	Квартира				Стадия	Лист	Листов				
				13.01.2016						РП	86					
Рук.проекта	Кушнарёва									Помещение №12. С/у гостевой. Мрамор. Детали.				ООО"Чарльз Камерон"		
Архитектор	Чапанова															
Архитектор	Уполовникова															
Декоратор	Чапанова															
Менеджер	Суханкина															