


Инв.№ подл.	Подп. и дата	Взам.инв.№	Согласовано:		

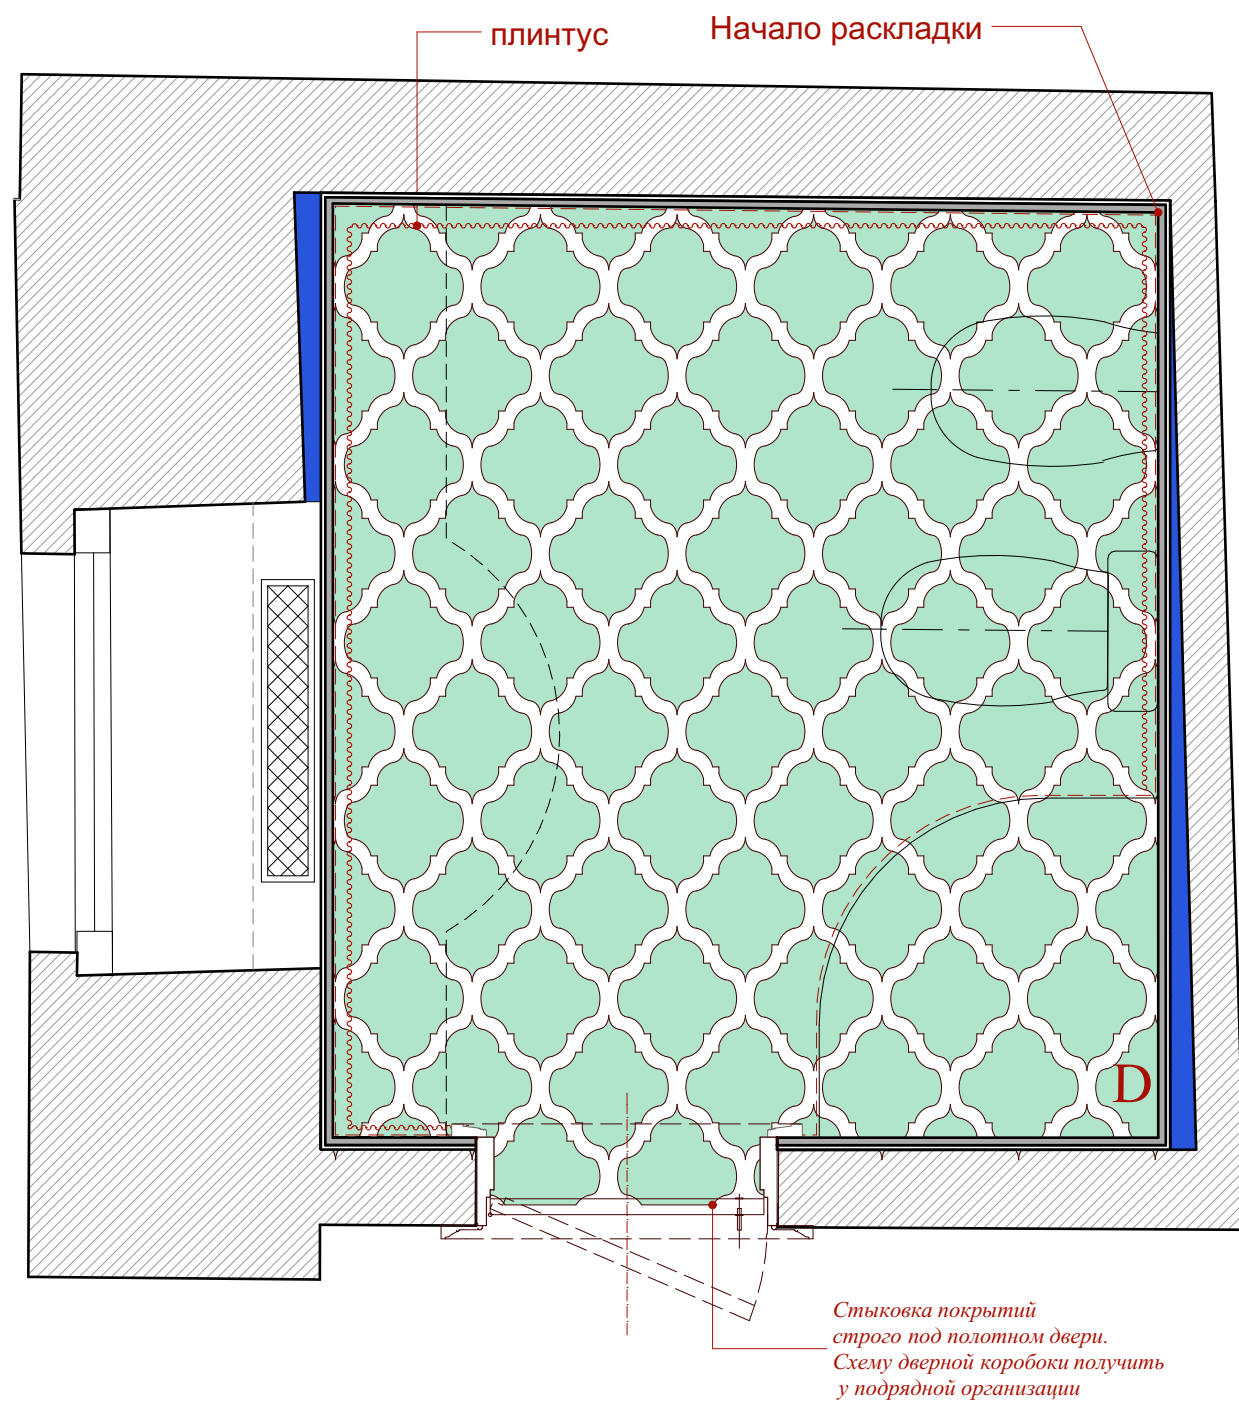


Начало раскладки



Стыковка покрытий
строго под полотном двери.
Схему дверной коробки получить
у подрядной организации


МРАМОРНЫЙ МОДУЛЬ 2

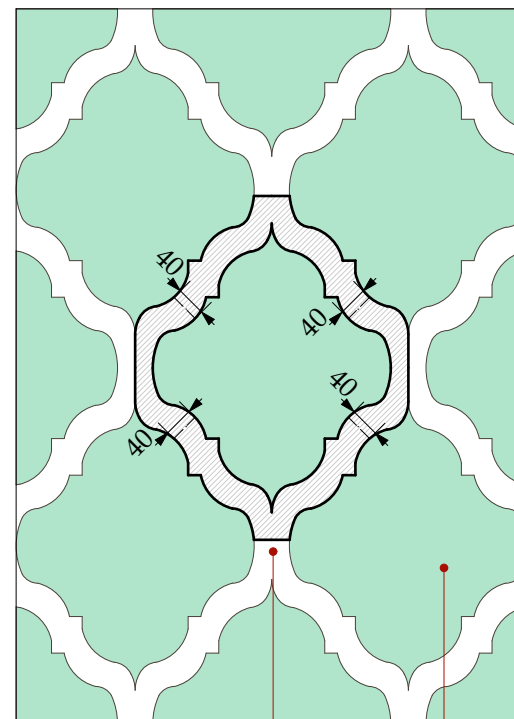

— МРАМОР ТИП 17-2

Мрамор толщиной 20мм

ДЕТАЛЬ 1

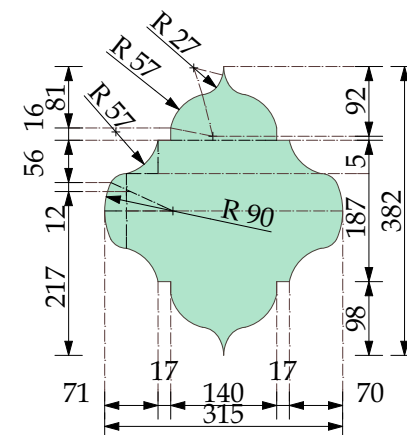

M 1:25

						Шифр:PR				
						Заказчик: Частное лицо				
						Адрес: г. Москва, ул. Пречистинка, д 13, кв 5				
Изм.	Кол.уч.	Лист	№док.	Дата	Подп.	Квартира	Стадия	Лист	Листов	
				14.01.2016			РП	98		
Рук.проекта	Кушнарёва						Помещение №17. С/у. Пол. Раскаладка мрамора.	ООО"Чарльз Камерон"		
Архитектор	Чапланова									
Архитектор	Уполовникова									
Декоратор	Чапланова									
Менеджер	Суханкина									

Заказчик: Частное лицо

Адрес: г. Москва, ул. Пречистинка, д 13, кв 5

Квартира

Помещение №17. С/у. Пол. Раскаладка
мрамора.

Стадия	Лист	Листов
РП	98	
ООО"Чарльз Камерон"		

Согласовано:

Взам.инв.№

Подп. и дата


Инв.№ подл.

А

В

В

С

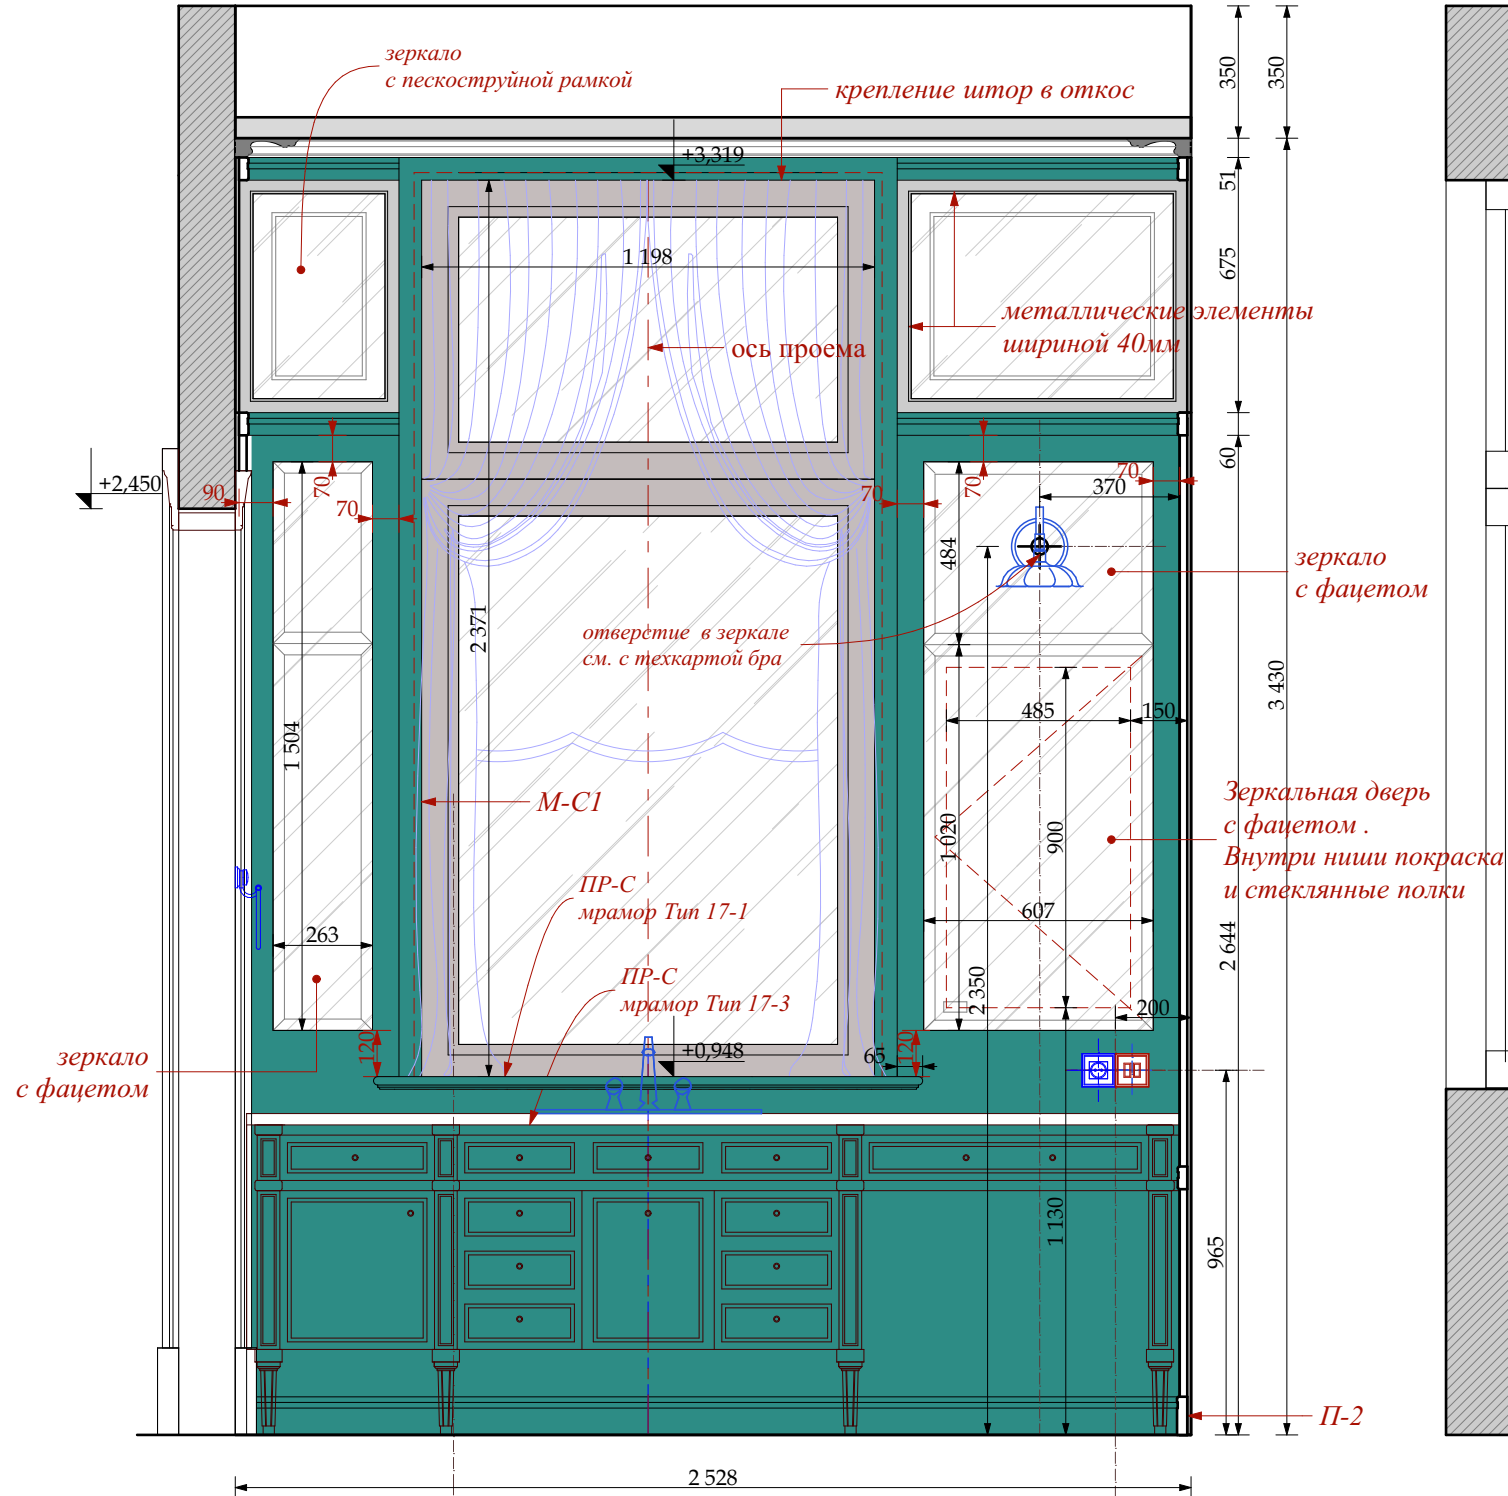

Примечания!!!

1. Красным указаны размеры от мрамора, без учета толщины отделочного материала
2. Толщина мрамора 20мм




МРАМОР ТИП 17-1




МРАМОР ТИП 17-2



МРАМОР ТИП 17-3

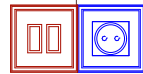

установить рамки
притык к друг другу

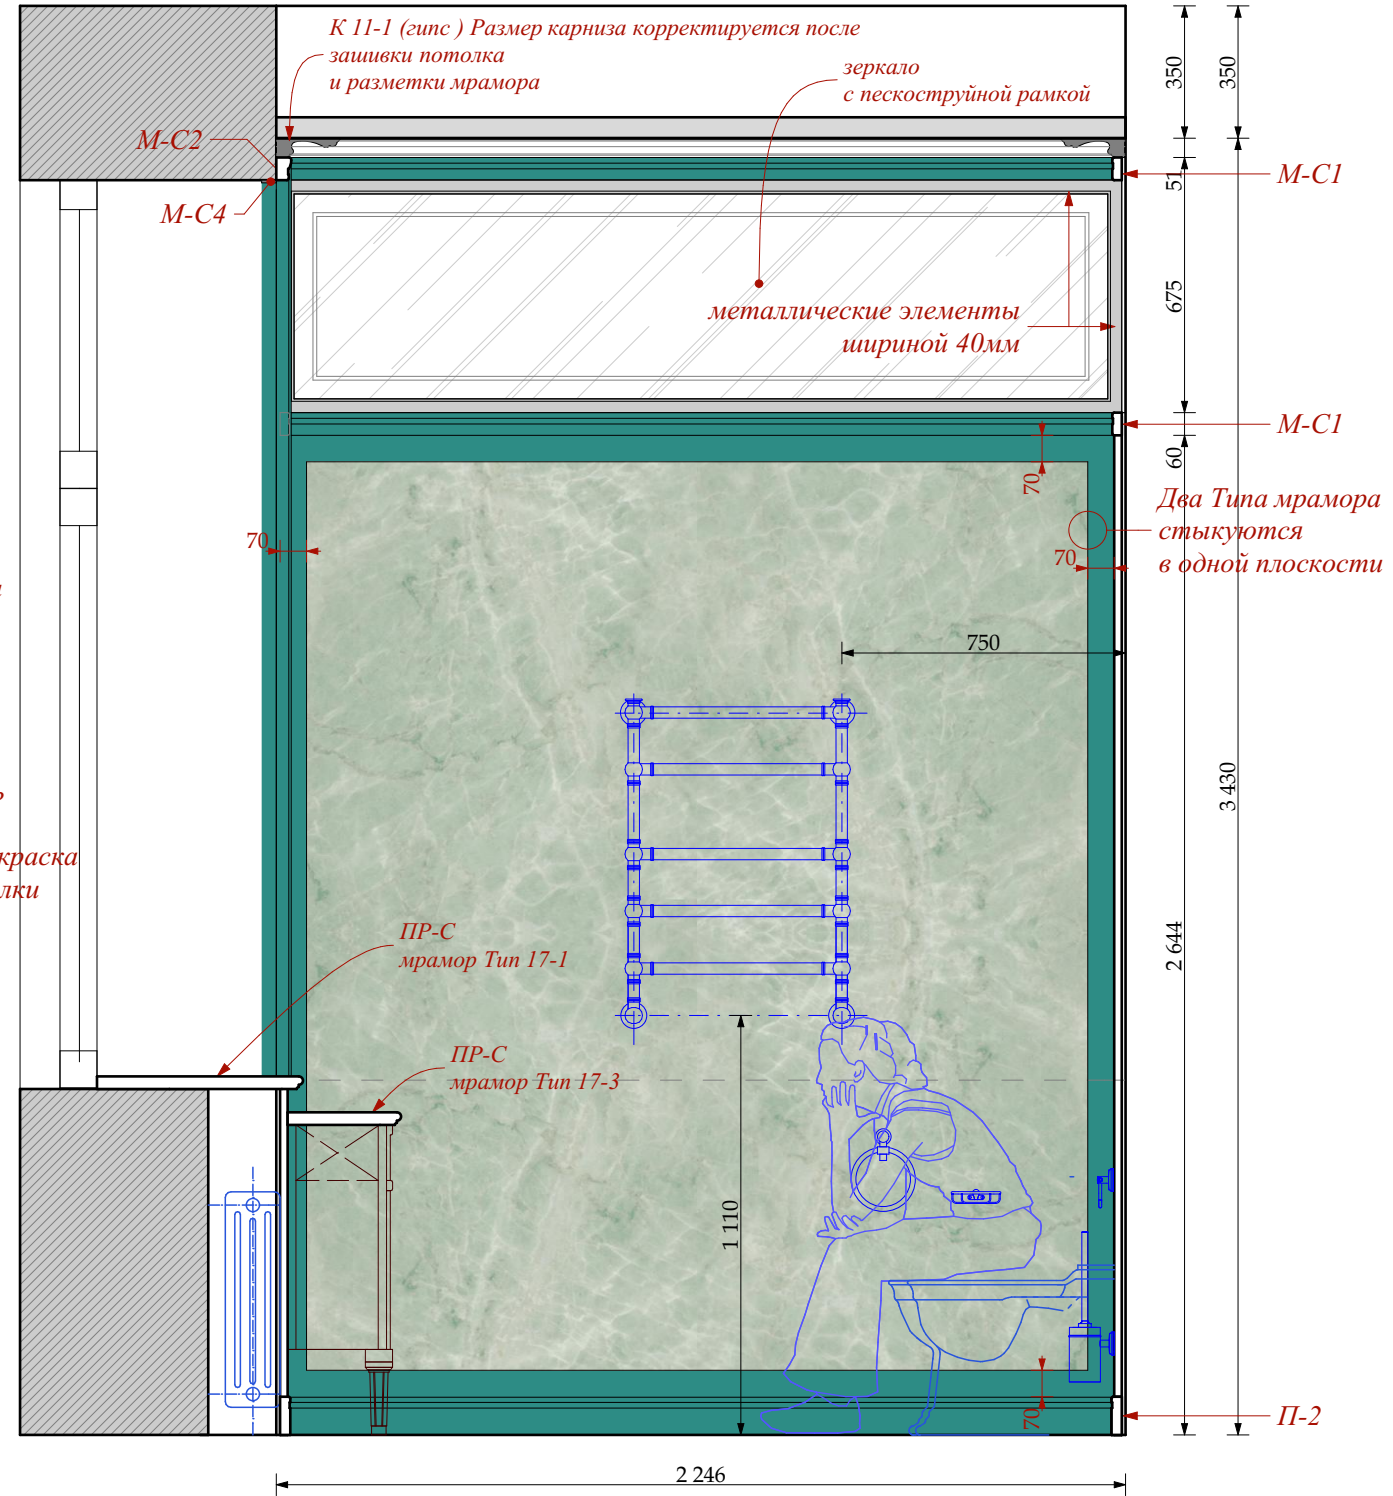



М 1:25

						Шифр:PR										
						Заказчик: Частное лицо										
						Адрес: г. Москва, ул. Пречистинка, д 13, кв 5										
Изм.	Кол.уч.	Лист	Недок.	Дата	Подп.	Квартира				Стадия	Лист	Листов				
				14.01.2016						РП	99					
Рук.проекта	Кушнарёва									Помещение №17. С/у. Развертки.				ООО"Чарльз Камерон"		
Архитектор	Чапанова															
Архитектор	Уполовникова															
Декоратор	Чапанова															
Менеджер	Суханкина															

Копировал

А3



Согласовано:					
Инв.№ подл.	Подп. и дата	Взам.инв.№			

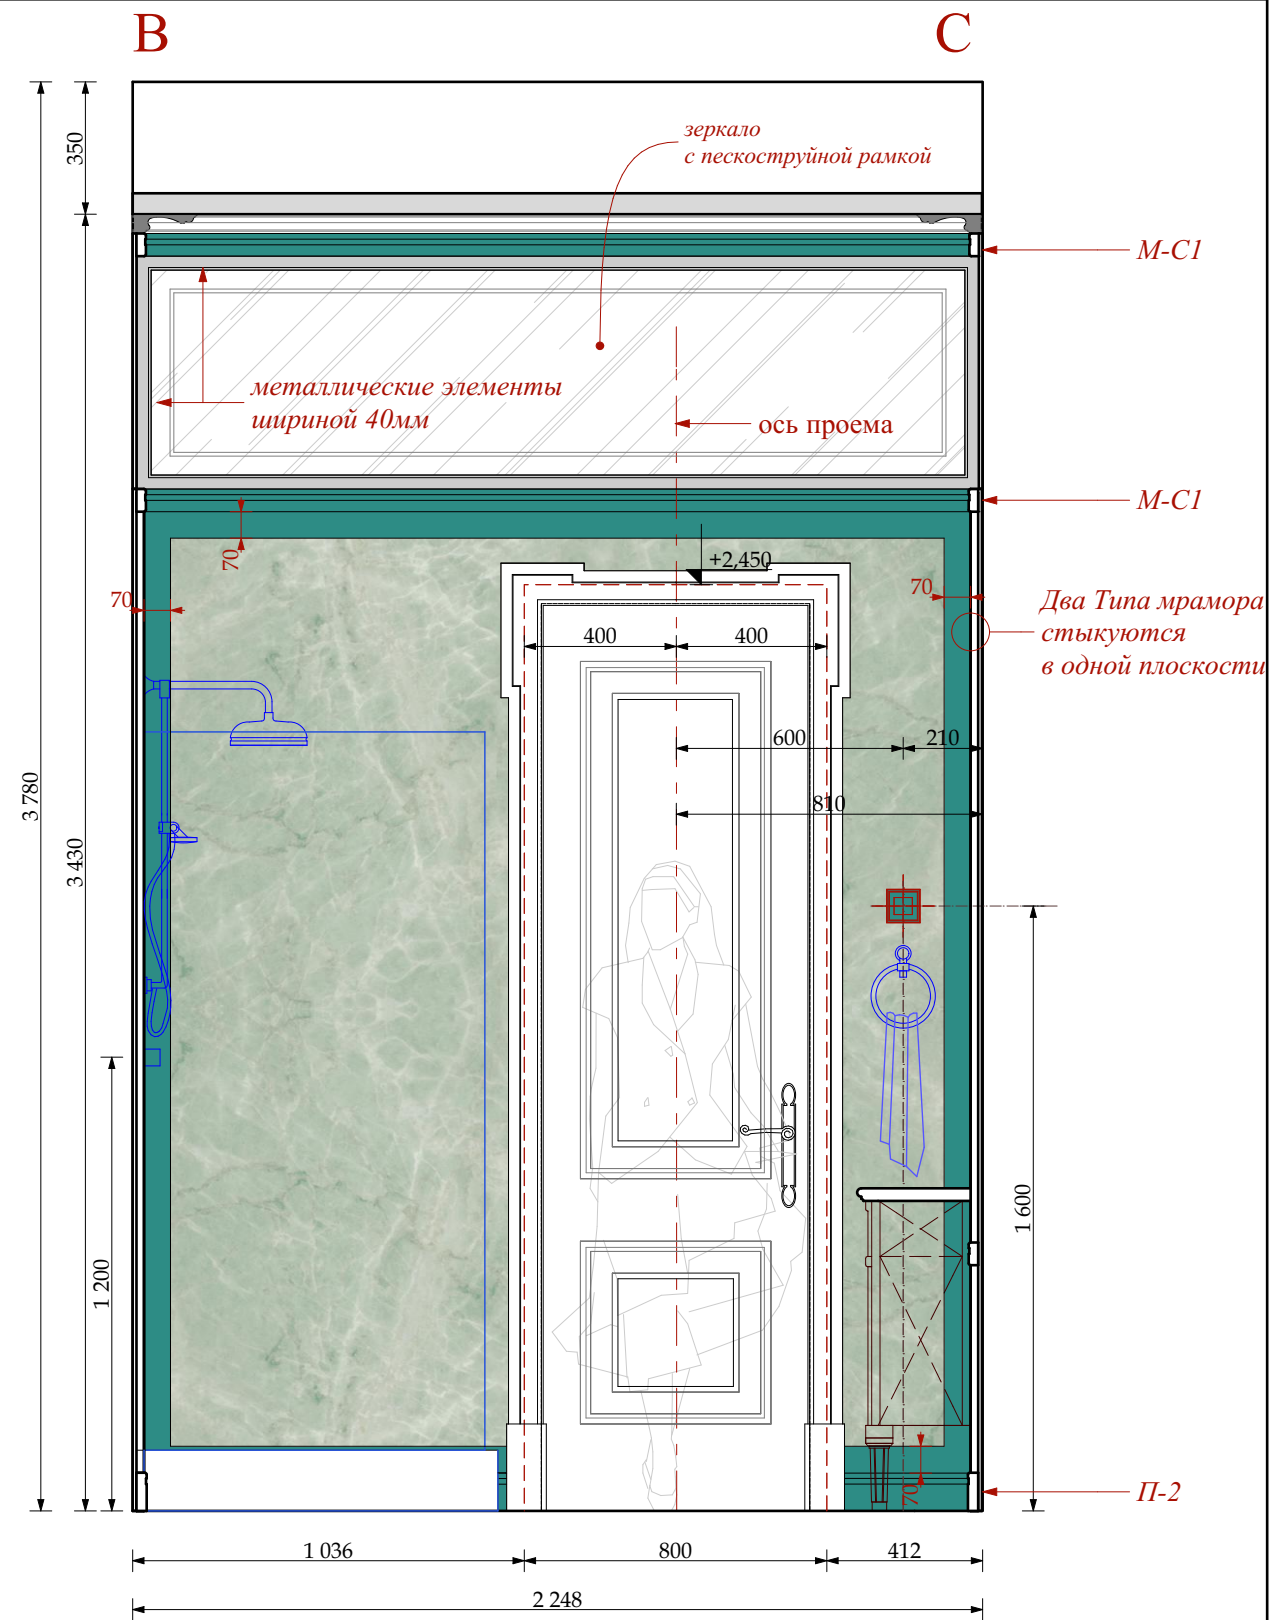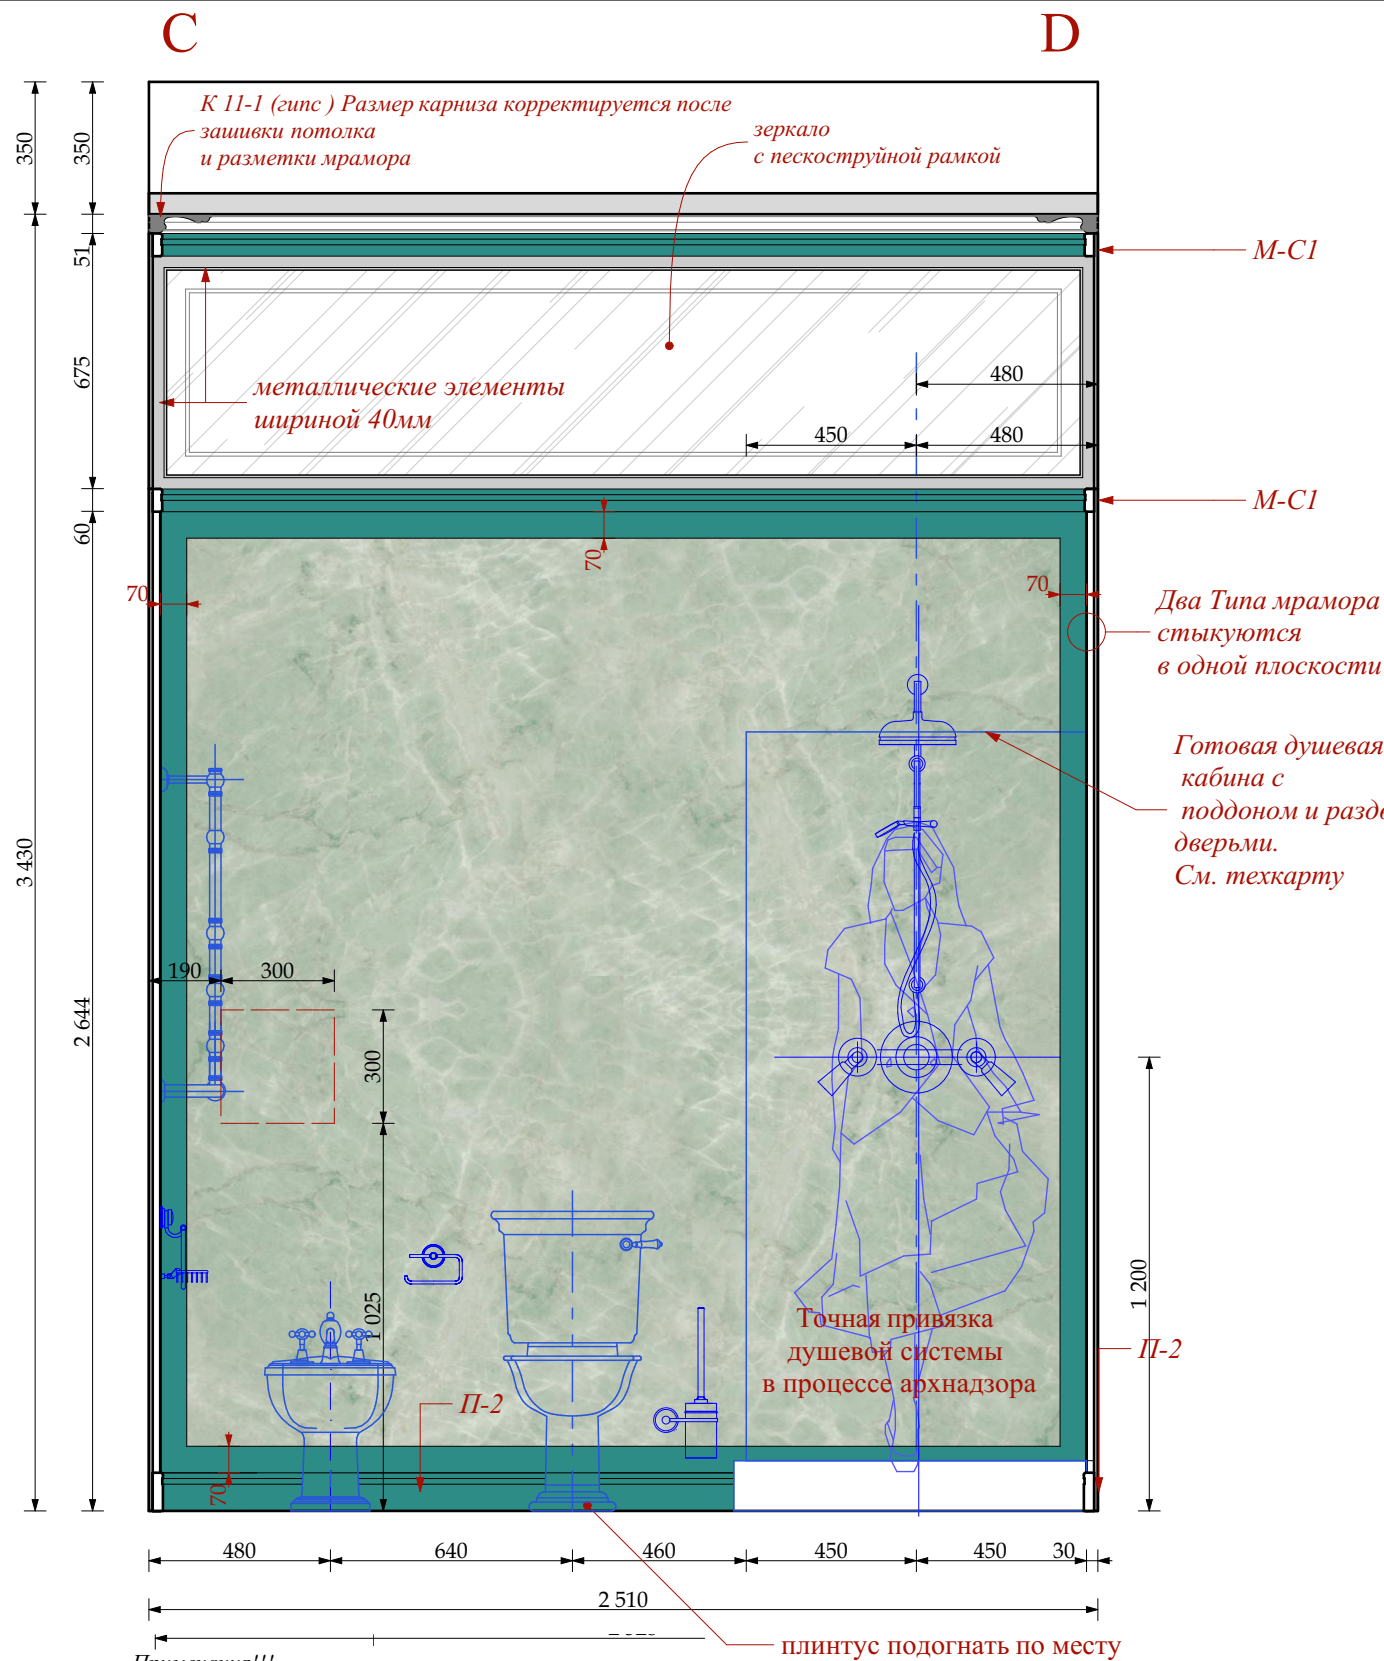

М 1:25

						Шифр:PR Заказчик: Частное лицо				
						Адрес: г. Москва, ул. Пречистинка, д 13, кв 5				
Изм.	Кол.уч.	Лист	№док.	Дата	Подп.					
				14.01.2016		Квартира		Стадия	Лист	Листов
Рук.проекта	Кушнарёва				РП			100		
Архитектор	Чапанова									
Архитектор	Уполовникова									
Декоратор	Чапанова					Помещение №17. С/у. Развертки.		ООО"Чарльз Камерон"		
Менеджер	Суханкина									

Согласовано:					
			Взам. инв. №		
			Подп. и дата		
			Инв. № подл.		

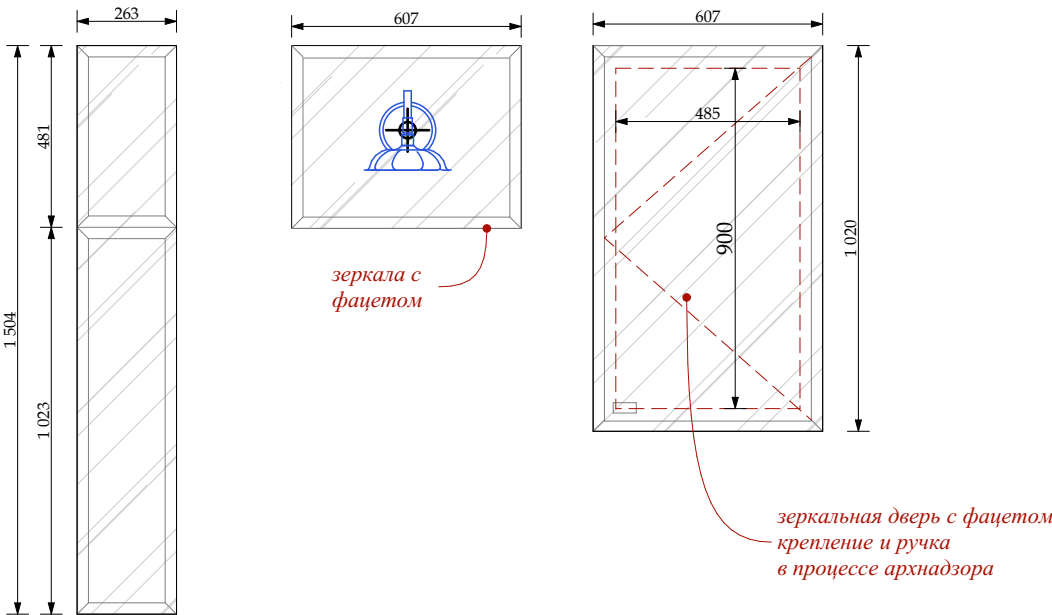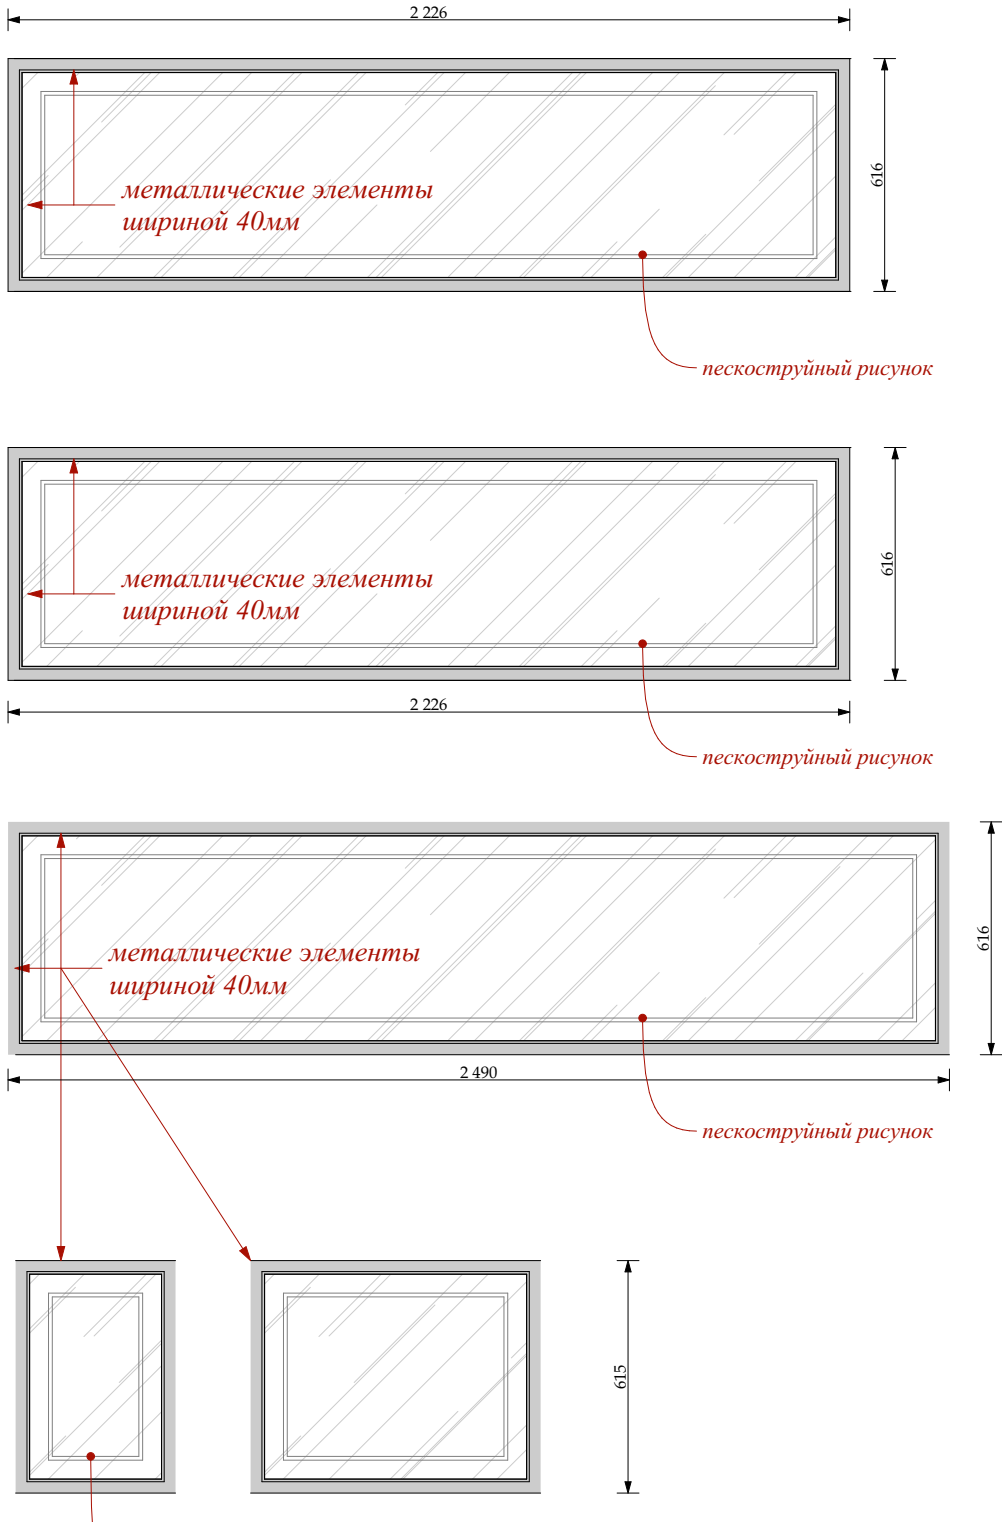

Размеры зеркал проектные. Произвести замеры по факту
Зеркало -серебро с фацетом 15мм . Толщина зеркала 8 мм.
Отверстие в зеркале см. тех карту бра.





						Шифр:PR				
						Заказчик: Частное лицо				
						Адрес: г. Москва, ул. Пречистинка, д 13, кв 5				
Изм.	Кол.уч.	Лист	№док.	Дата	Подп.					
				14.01.2016		Квартира		Стадия	Лист	Листов
Рук.проекта	Кушнарёва							РП	101	
Архитектор	Чапанова									
Архитектор	Уполовникова					Помещение №17. С/у. Зеркала.		ООО"Чарльз Камерон"		
Декоратор	Чапанова									
Менеджер	Суханкина									

Согласовано:


Взам. инв. №

Подп. и дата

Инв. № подл.

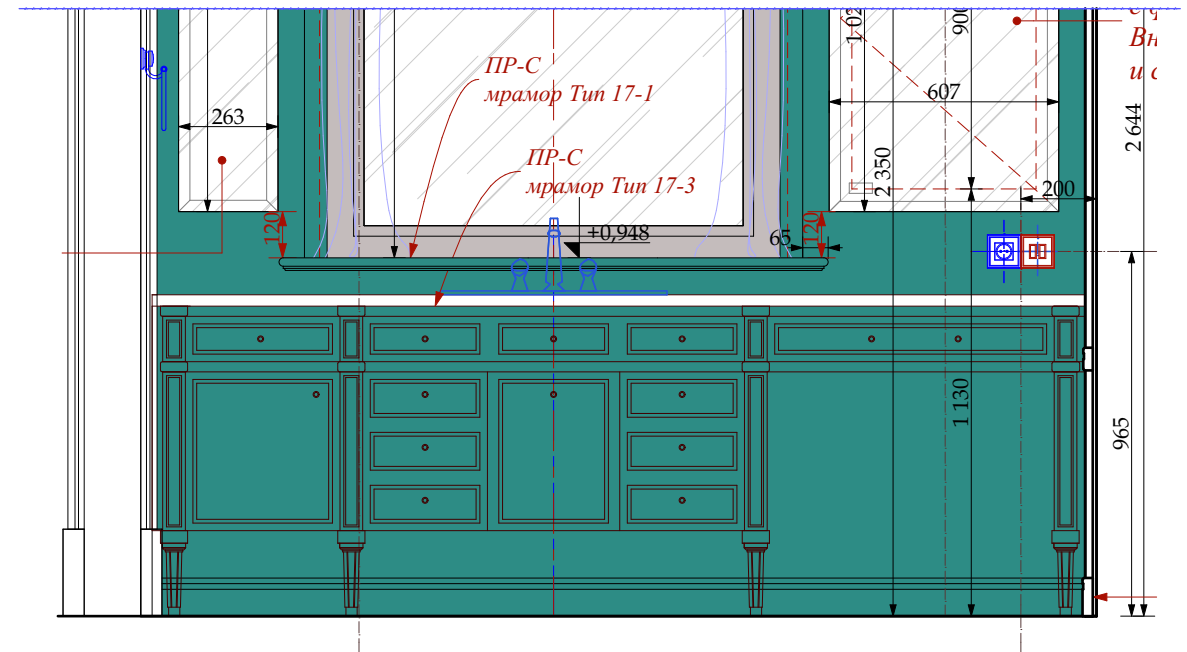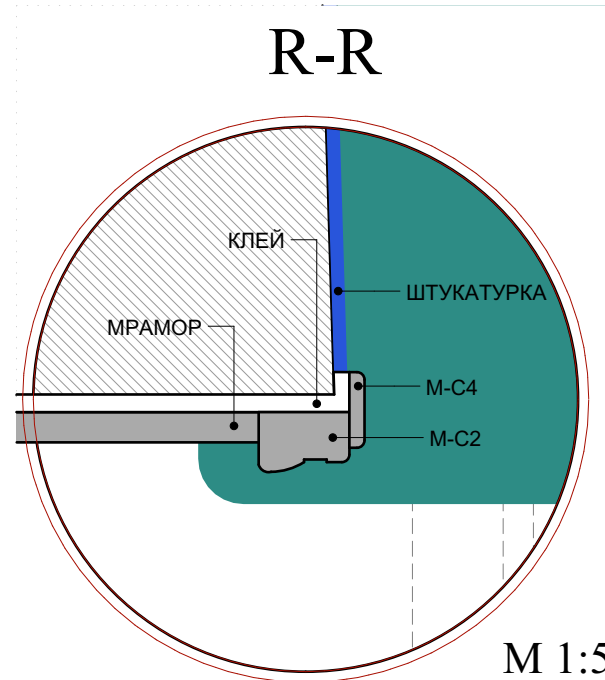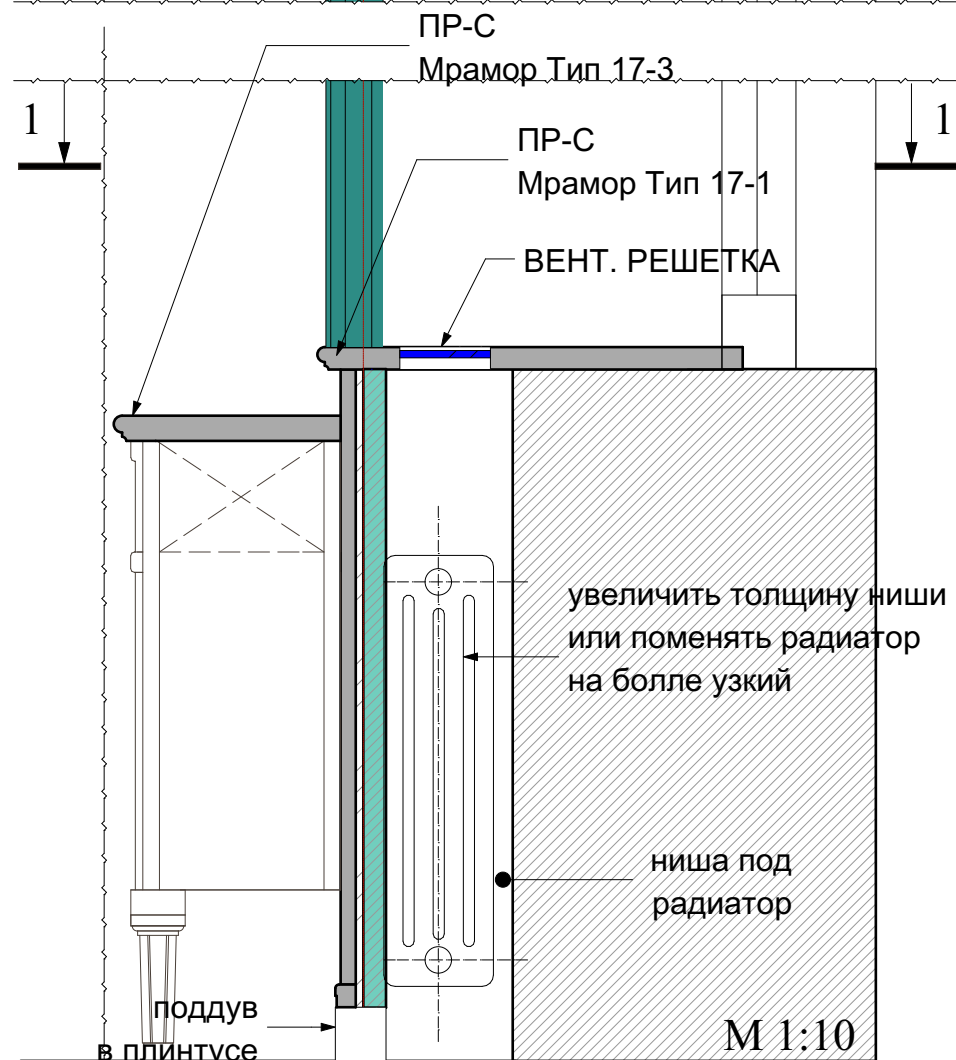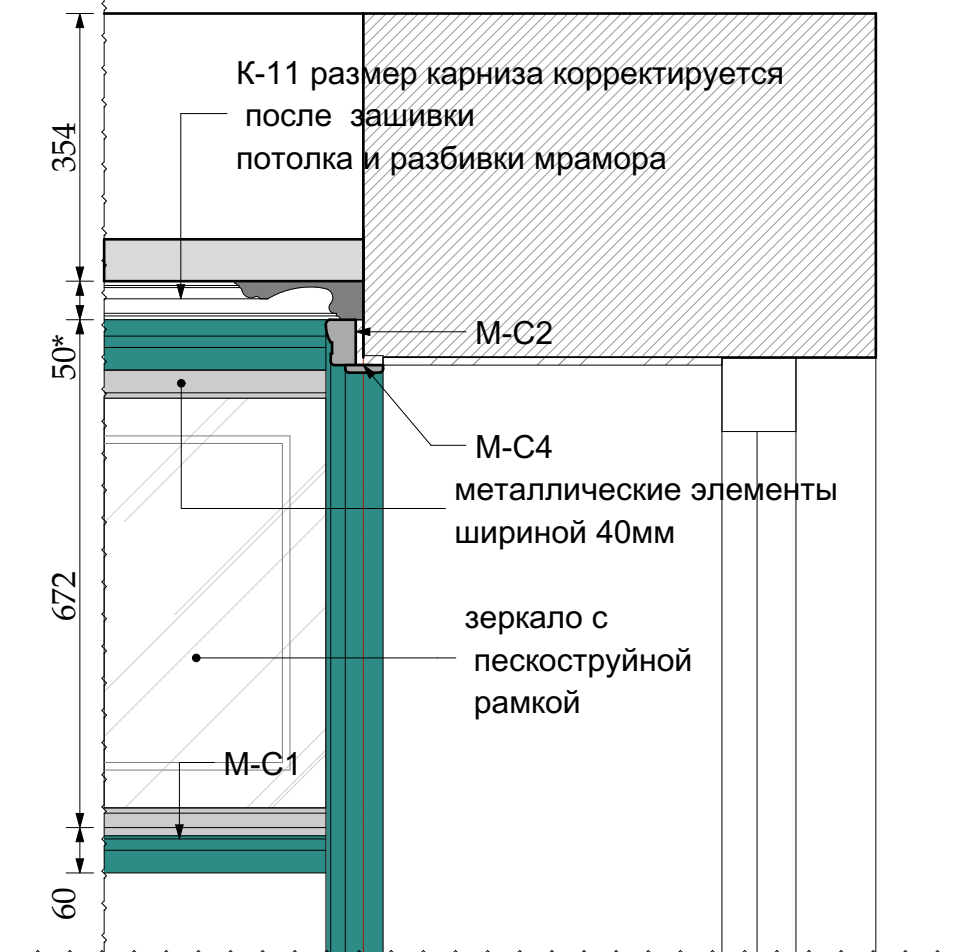






РАЗРЕЗ 1-1

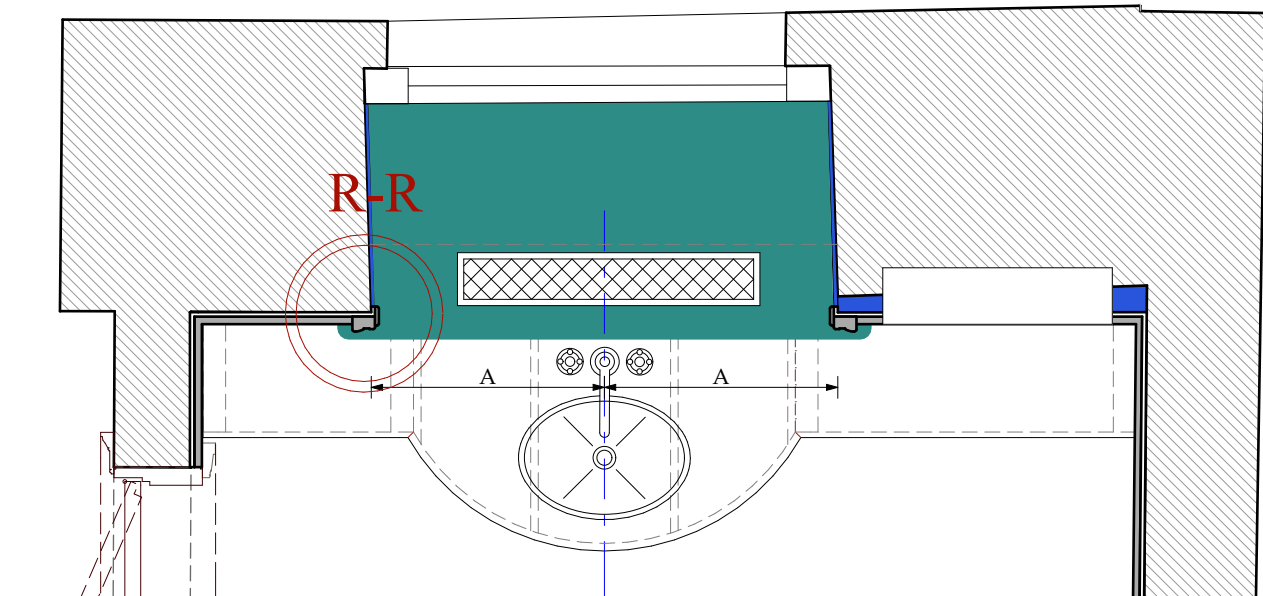

						Шифр:PR				
						Заказчик: Частное лицо				
						Адрес: г. Москва, ул. Пречистинка, д 13, кв 5				
Изм.	Кол.уч.	Лист	№док.	Дата	Подп.					
				14.01.2016		Квартира		Стадия	Лист	Листов
Рук.проекта	Кушнарёва				РП			102		
Архитектор	Чапанова				Помещение №17. С/у. Мрамор. Узлы.		ООО"Чарльз Камерон"			
Архитектор	Уполовникова									
Декоратор	Чапанова									
Менеджер	Суханкина									

Согласовано:

Инов.№ подл.	Подп. и дата	Взам.инв.№			

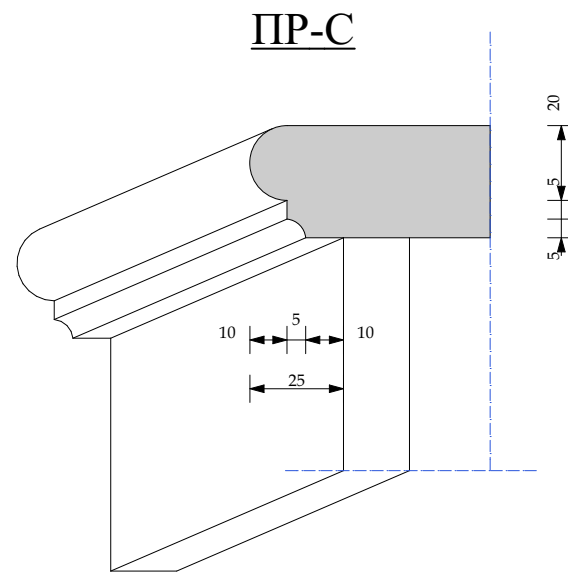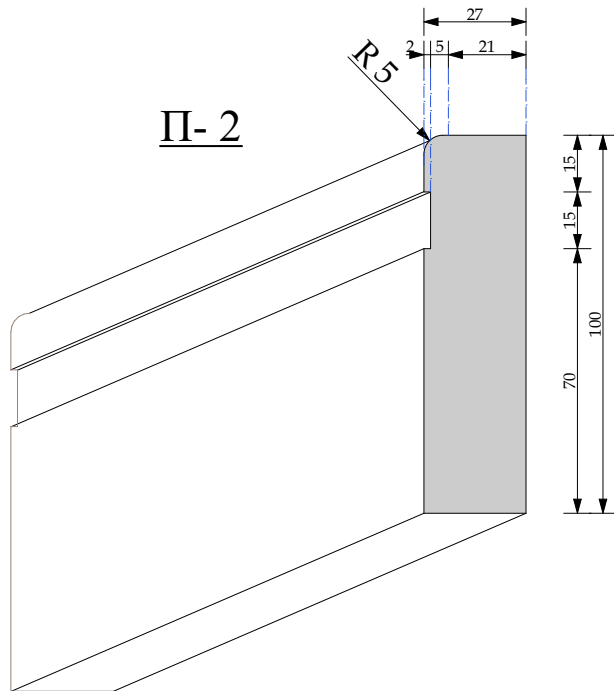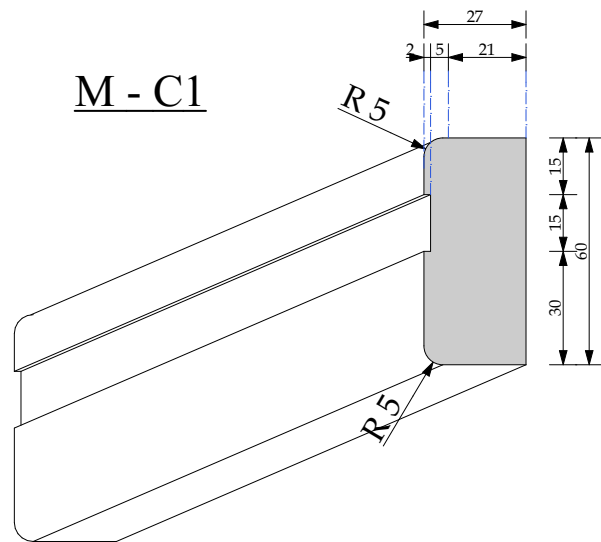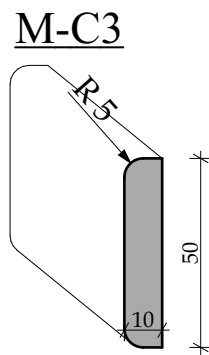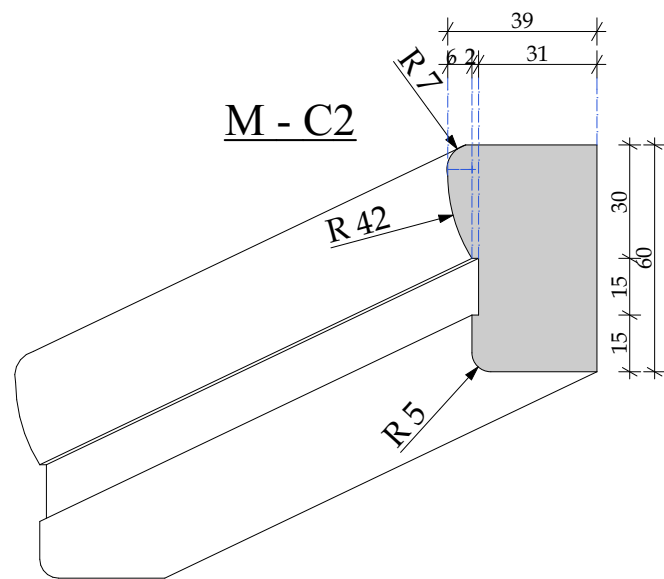

М 1:2

						Шифр:PR			
						Заказчик: Частное лицо			
						Адрес: г. Москва, ул. Пречистинка, д 13, кв 5			
Изм.	Кол.уч.	Лист	№док.	Дата	Подп.	Квартира	Стадия	Лист	Листов
				14.01.2016			РП	103	
Рук.проекта	Кушнарёва						Помещение №17. С/у. Мрамор. Профили.		
Архитектор	Чапанова						ООО"Чарльз Камерон"		
Архитектор	Уполовникова								
Декоратор	Чапанова								
Менеджер	Суханкина								