



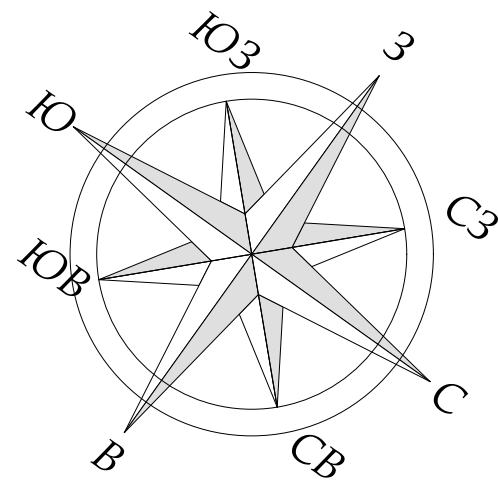

Экспликация помещений		
№	Наименование	Площад...
1	Холл-Прихожая	14,31
2	Коридор	15,28
3	Коридор	4,57
4	Гостиная	28,88
5	Столовая	27,32
6	Кухня	26,10
7	Кабинет	16,97
8	Коридор	8,75
9	Главная Спальня	28,47
10	Главная Гардеробная	9,32
11	Ванна	8,71
12	С/у Гостевой	1,95
13	Коридор	5,16
14	Спальня	16,32
15	Гардеробная	8,33
16	Постирочная	8,41
17	С/У	5,87
18	Серверная	3,50
19	Коридор	2,98
		241,20 м²

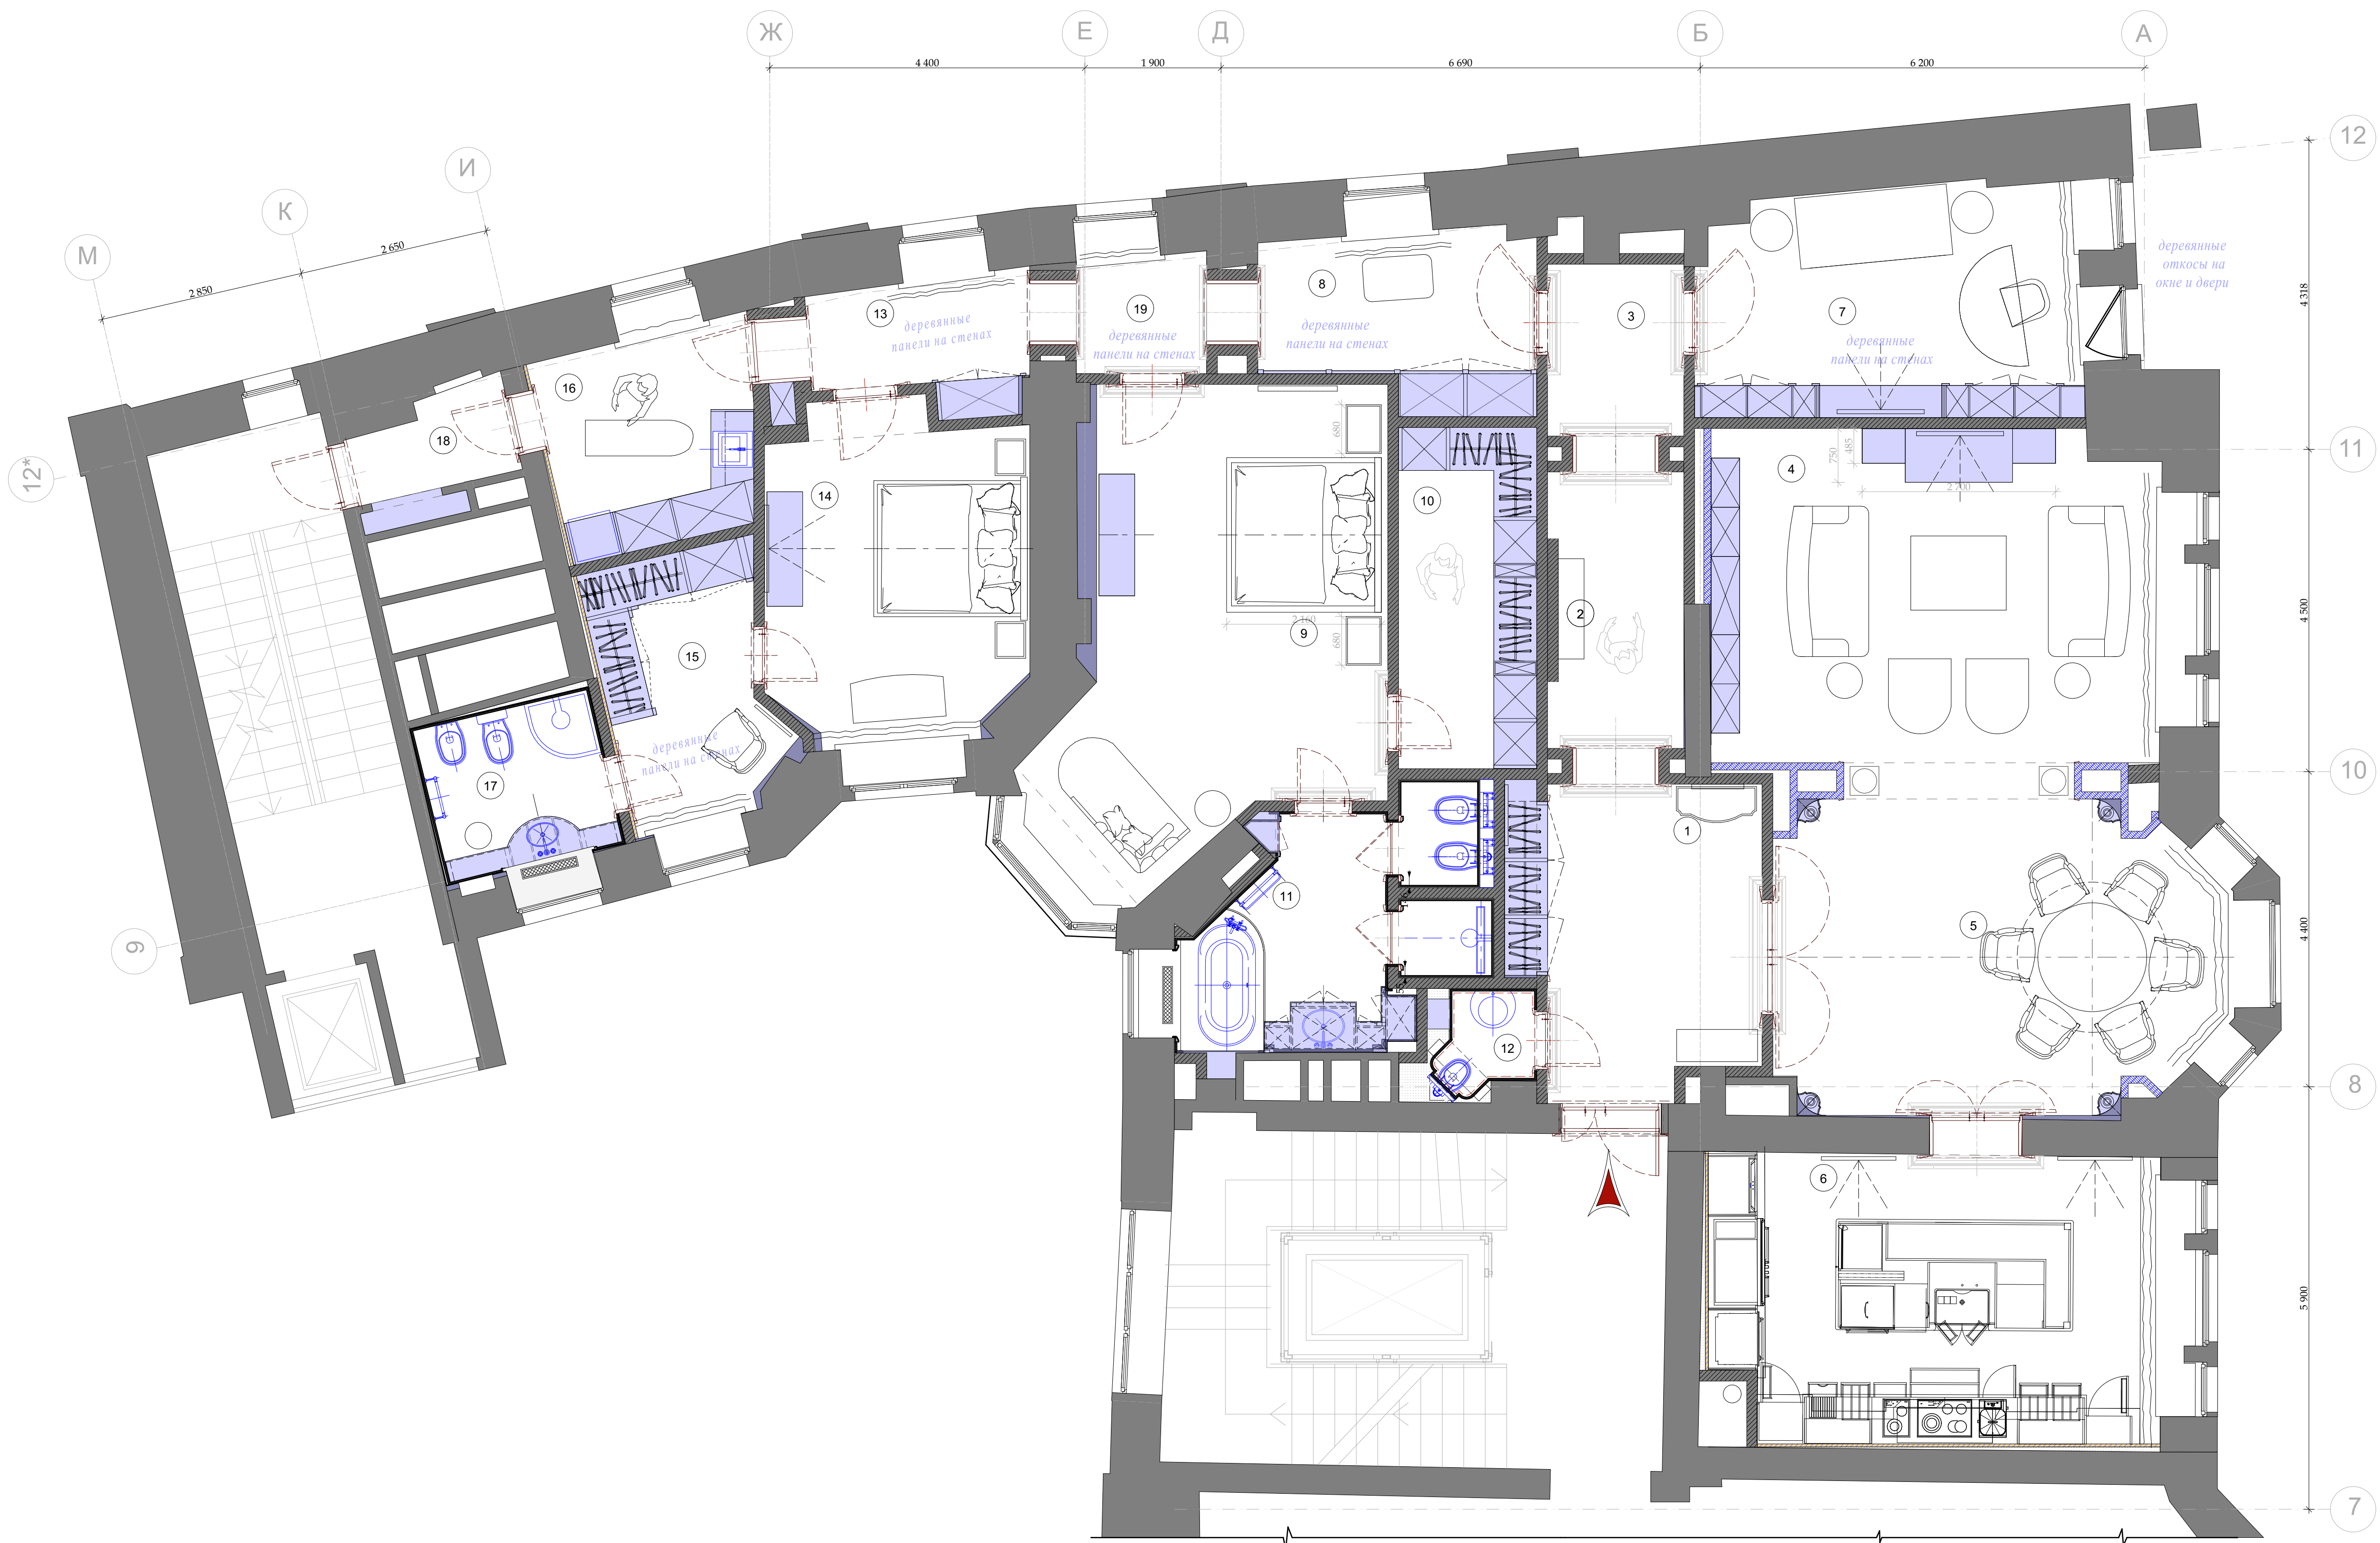

М 1:100

столярные изделия
индивидуального изготовления

Примечание!!!
1. Смотреть советно с разветками по помещению
(размеры данные на развертках проектные).



						Шифр:PR				
						Заказчик: Частное лицо				
						Адрес: г. Москва, ул. Пречистинка, д 13, кв 5				
Изм.	Кол.уч.	Лист	№док.	Дата	Подп.	Квартира	Стадия	Лист	Листов	
				21.01.2016			РП	17		
Рук.проекта	Кушнарёва						План расстановки мебели и оборудования.	ООО"Чарльз Камерон"		
Архитектор	Чапланова									
Архитектор	Уполовникова									
Декоратор	Чапланова									
Менеджер	Суханкина									


Согласовано:

Взам. инв. №

Подп. и дата


Инв. № подл.

План потолка

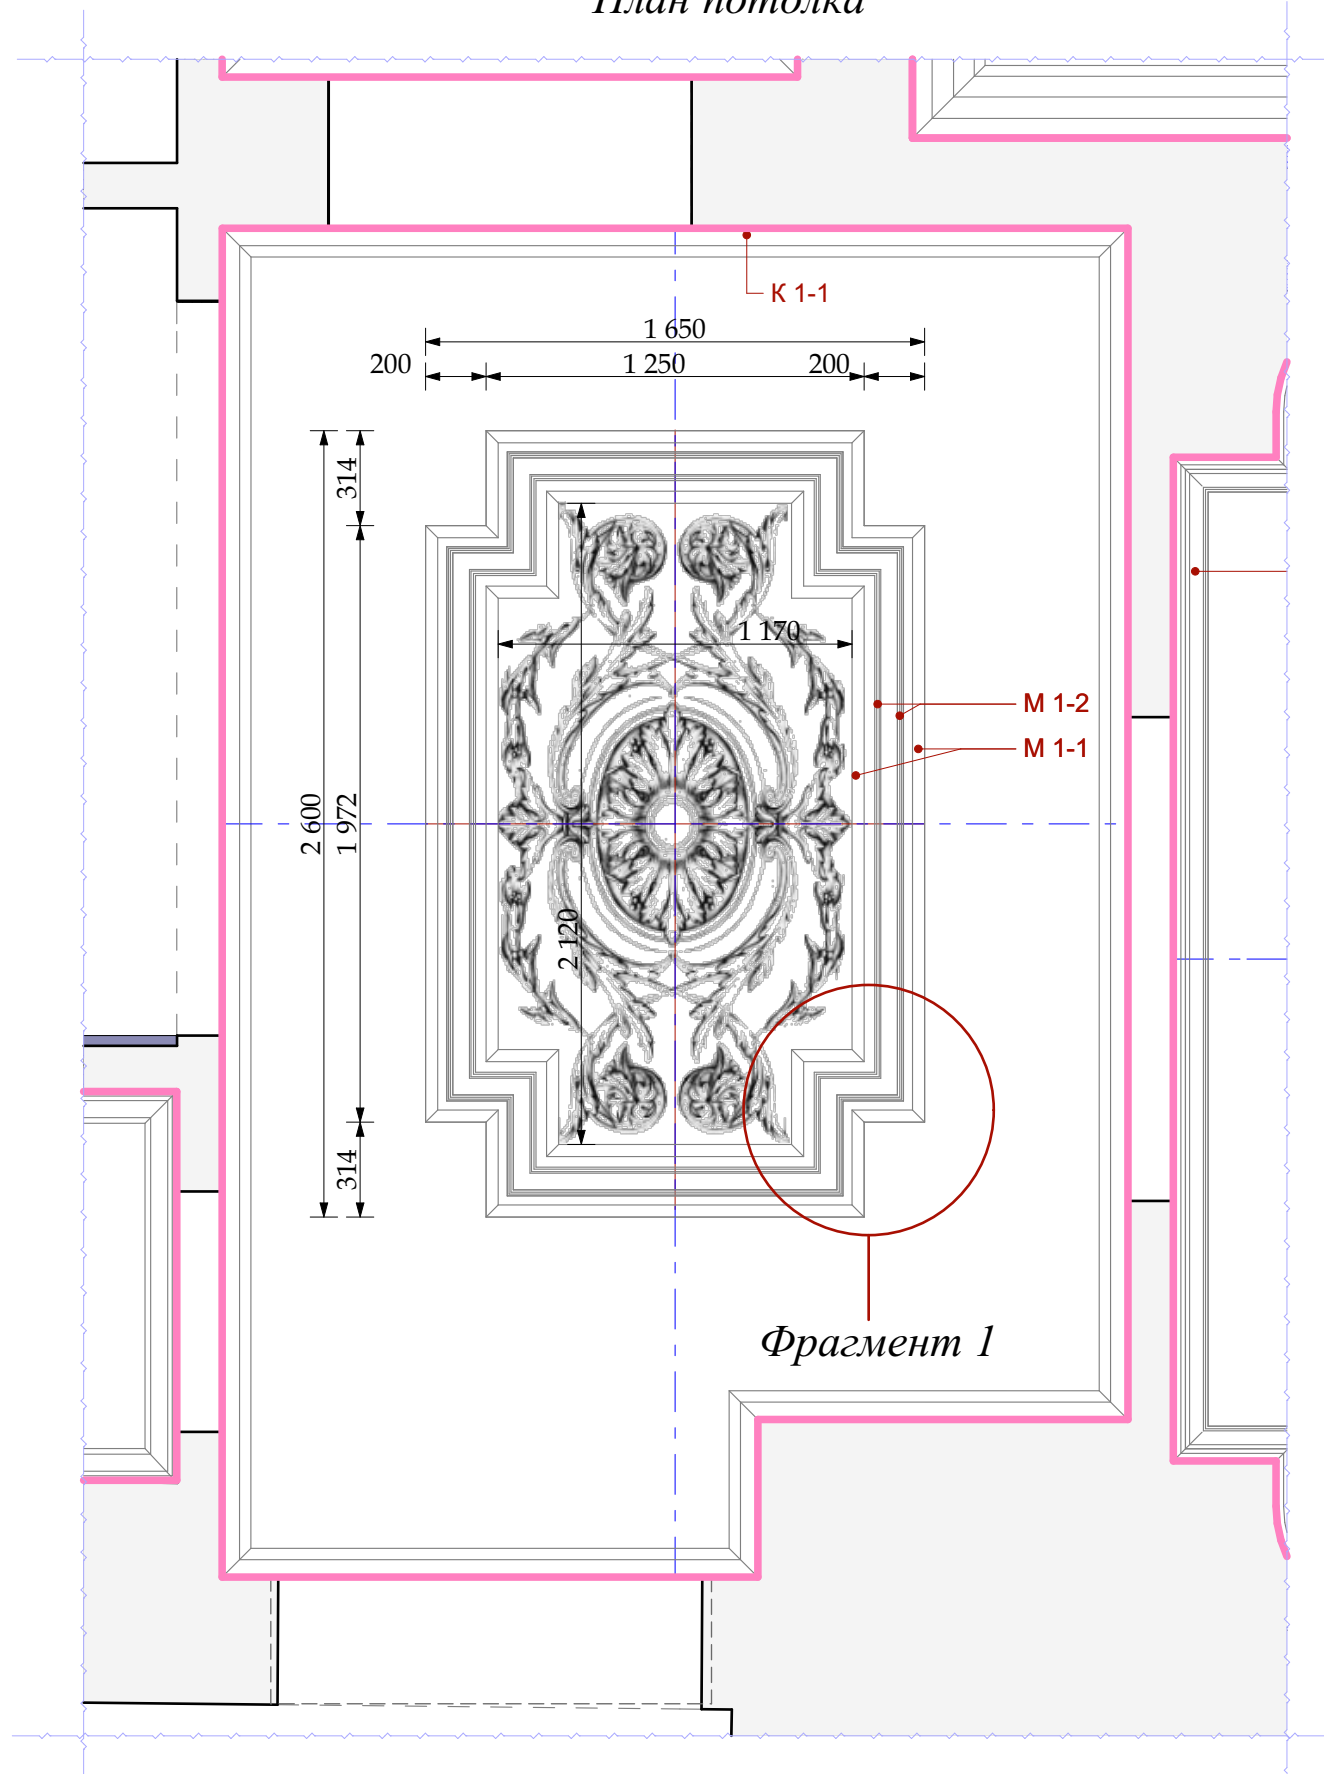

M 1:25

План указания разверток

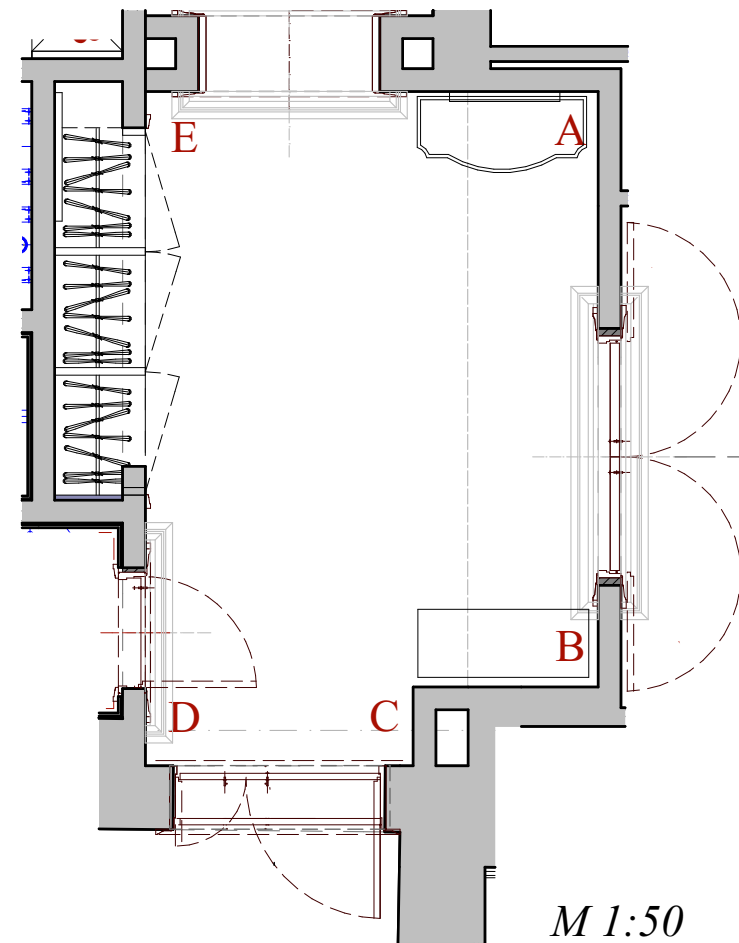


M 1:50

K 1-1




M 1-1

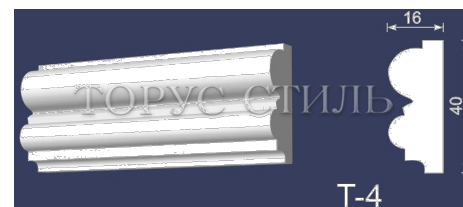

M 1-2



Фрагмент 1

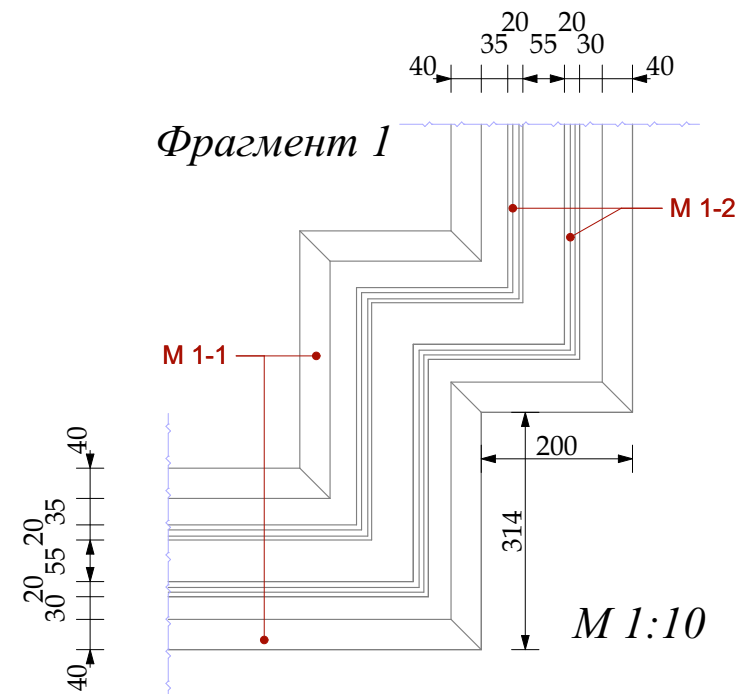

M 1:10

						Шифр:PR										
						Заказчик: Частное лицо										
						Адрес: г. Москва, ул. Пречистинка, д 13, кв 5										
Изм.	Кол.уч.	Лист	Недок.	Дата	Подп.	Квартира				Стадия	Лист	Листов				
				21.01.2016						РП	35					
Рук.проекта	Кушнарёва									Помещение №1. Холл-прихожая. Указания разверток.				ООО"Чарльз Камерон"		
Архитектор	Чапанова															
Архитектор	Уполовникова															
Декоратор	Чапанова															
Менеджер	Суханкина															

Согласовано:

Взам. инв. №


Подп. и дата

Инв. № подл.


обувные полки



штанга для сапог

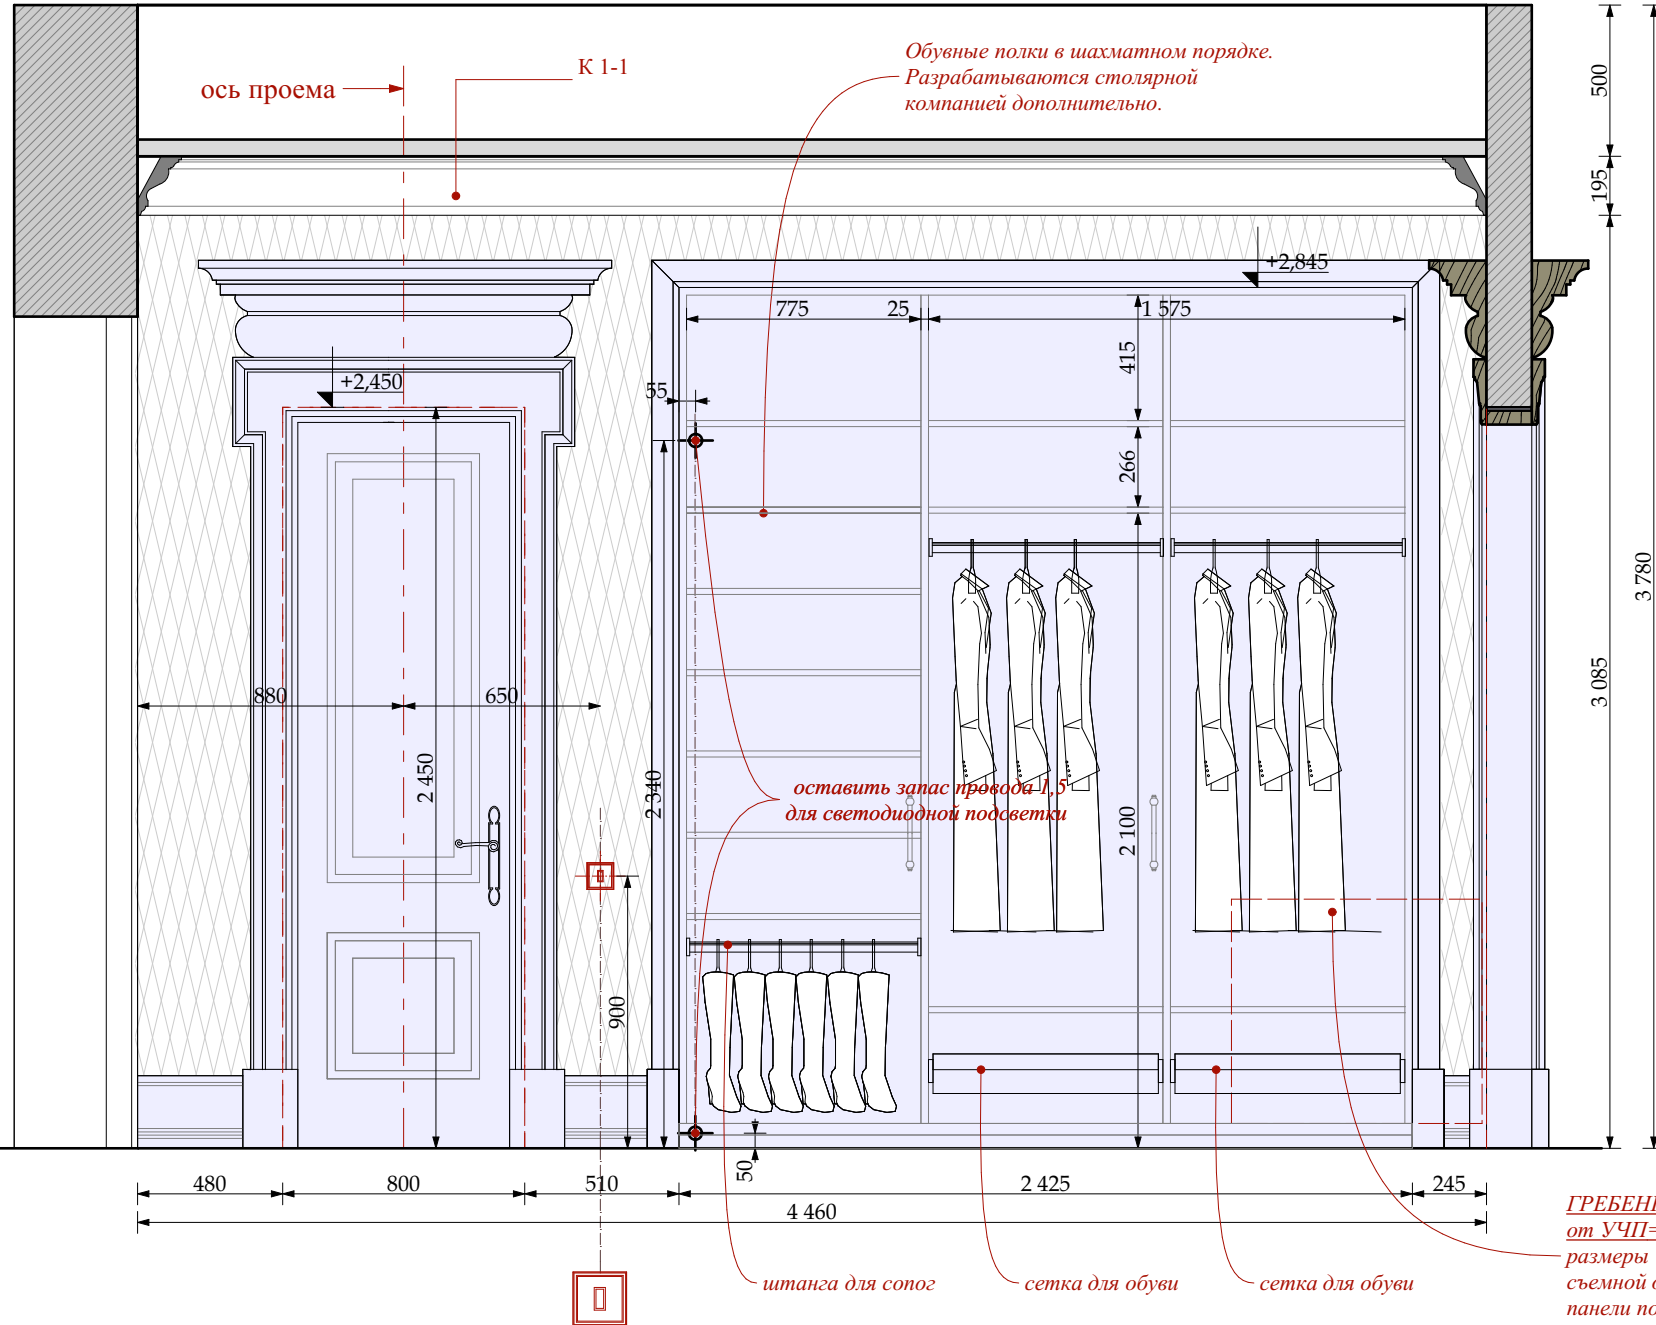

тип подсветки шкафов

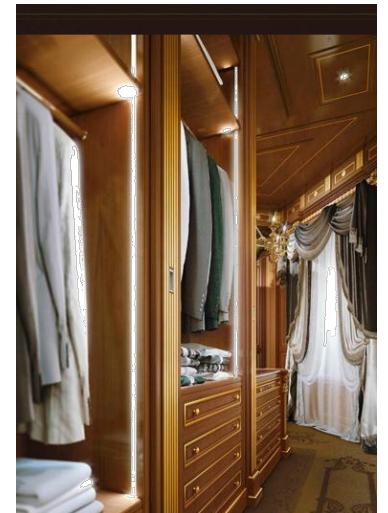

УСЛОВНЫЕ ОБОЗНАЧЕНИЯ

Электрика английской модульности
(максимальное кол-во постов в одной раме два)

- ВЫКЛЮЧАТЕЛЬ 4-х клавишный
- ВЫКЛЮЧАТЕЛЬ 3-х клавишный
- ВЫКЛЮЧАТЕЛЬ 2-х клавишный
- ВЫКЛЮЧАТЕЛЬ 1-х клавишный



- ЭЛЕКТРИЧЕСКИЙ ВЫВОД
- СИЛОВАЯ РОЗЕТКА
- ДВЕ СИЛОВЫЕ РОЗЕТКИ в одной раме

- ОБОИ ТИП 1-1
- столярные изделия индивидуального изготовления

М 1:25

						Шифр: PR			
						Заказчик: Частное лицо			
						Адрес: г. Москва, ул. Пречистинка, д 13, кв 5			
Изм.	Кол.уч.	Лист	Недок.	Дата	Подп.	Квартира	Стадия	Лист	Листов
				21.01.2016			РП	37	
Рук.проекта	Кушнарёва								
Архитектор	Чапанова								
Архитектор	Уполовникова					Помещение №1. Холл-прихожая. Развертки.			
Декоратор	Чапанова								
Менеджер	Суханкина						ООО "Чарльз Камерон"		

Согласовано:		Взам. инв. №		Подп. и дата		Инв. № подл.	

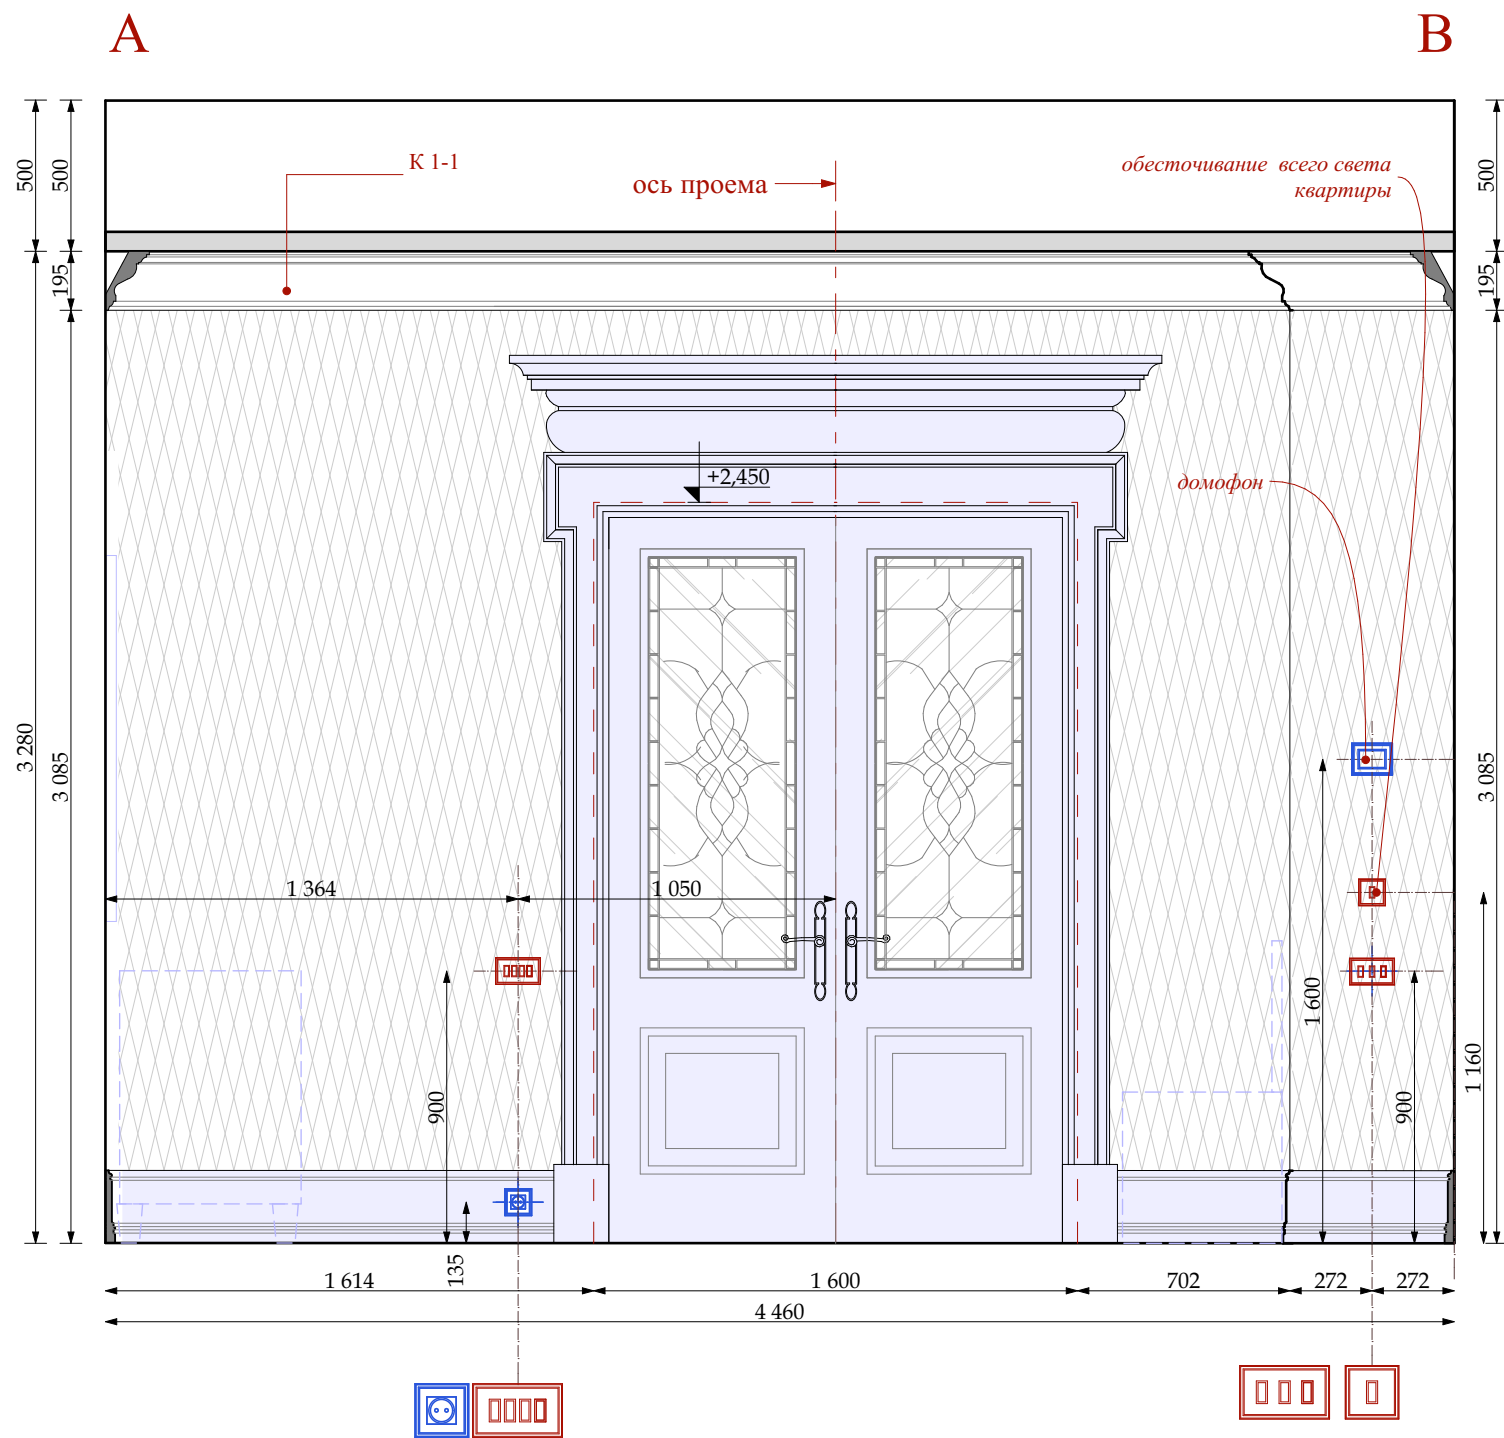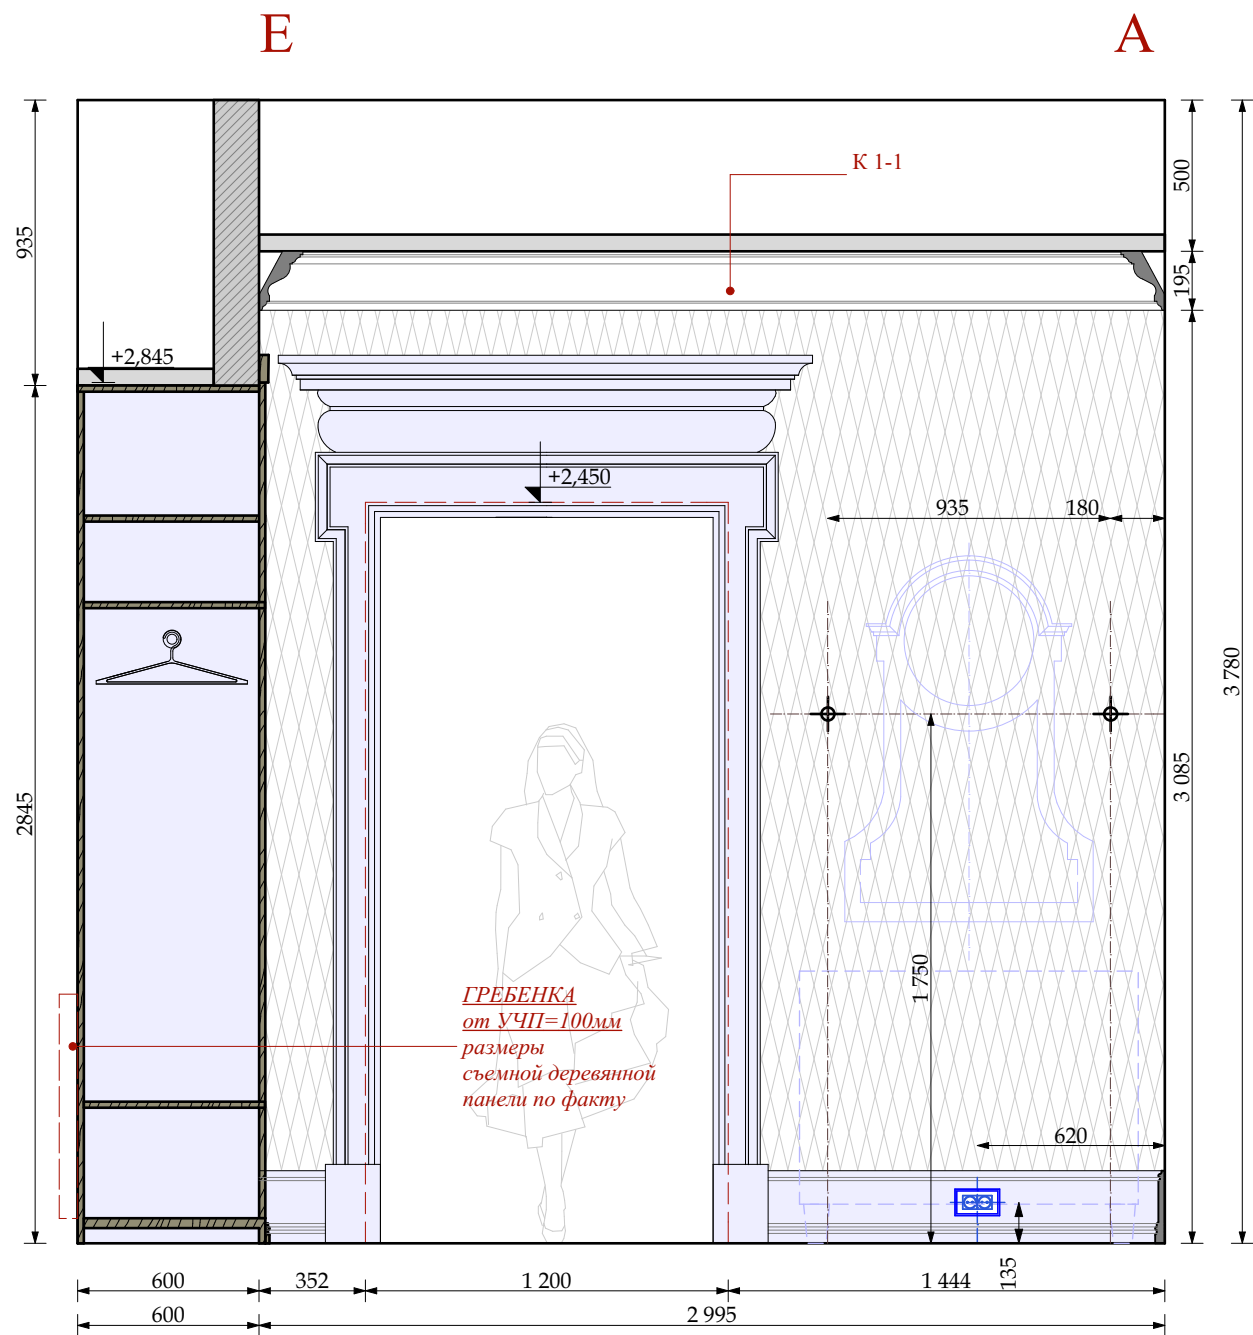

УСЛОВНЫЕ ОБОЗНАЧЕНИЯ

Электрика английской модульности
(максимальное кол-во постов в одной раме два)


- ВЫКЛЮЧАТЕЛЬ 4-х клавишный
ВЫКЛЮЧАТЕЛЬ 3-х клавишный
ВЫКЛЮЧАТЕЛЬ 2-х клавишный
ВЫКЛЮЧАТЕЛЬ 1-х клавишный
- ЭЛЕКТРИЧЕСКИЙ ВЫВОД
СИЛОВАЯ РОЗЕТКА
ДВЕ СИЛОВЫЕ РОЗЕТКИ в одной раме

- ОБОИ ТИП 1-1
столярные изделия индивидуального изготовления


М 1:25

						Шифр:PR					
						Заказчик: Частное лицо					
						Адрес: г. Москва, ул. Пречистинка, д 13, кв 5					
Изм.	Кол.уч.	Лист	№док.	Дата	Подп.	Квартира		Стадия	Лист	Листов	
				21.01.2016				РП	38		
Рук.проекта	Кушнарёва							Помещение №1. Холл-прихожая. Развертки.			
Архитектор	Чапанова										
Архитектор	Уполовникова										
Декоратор	Чапанова										
Менеджер	Суханкина							ООО"Чарльз Камерон"			

Согласовано:					
		Взам. инв. №			
		Подп. и дата			
Инв. № подл.					


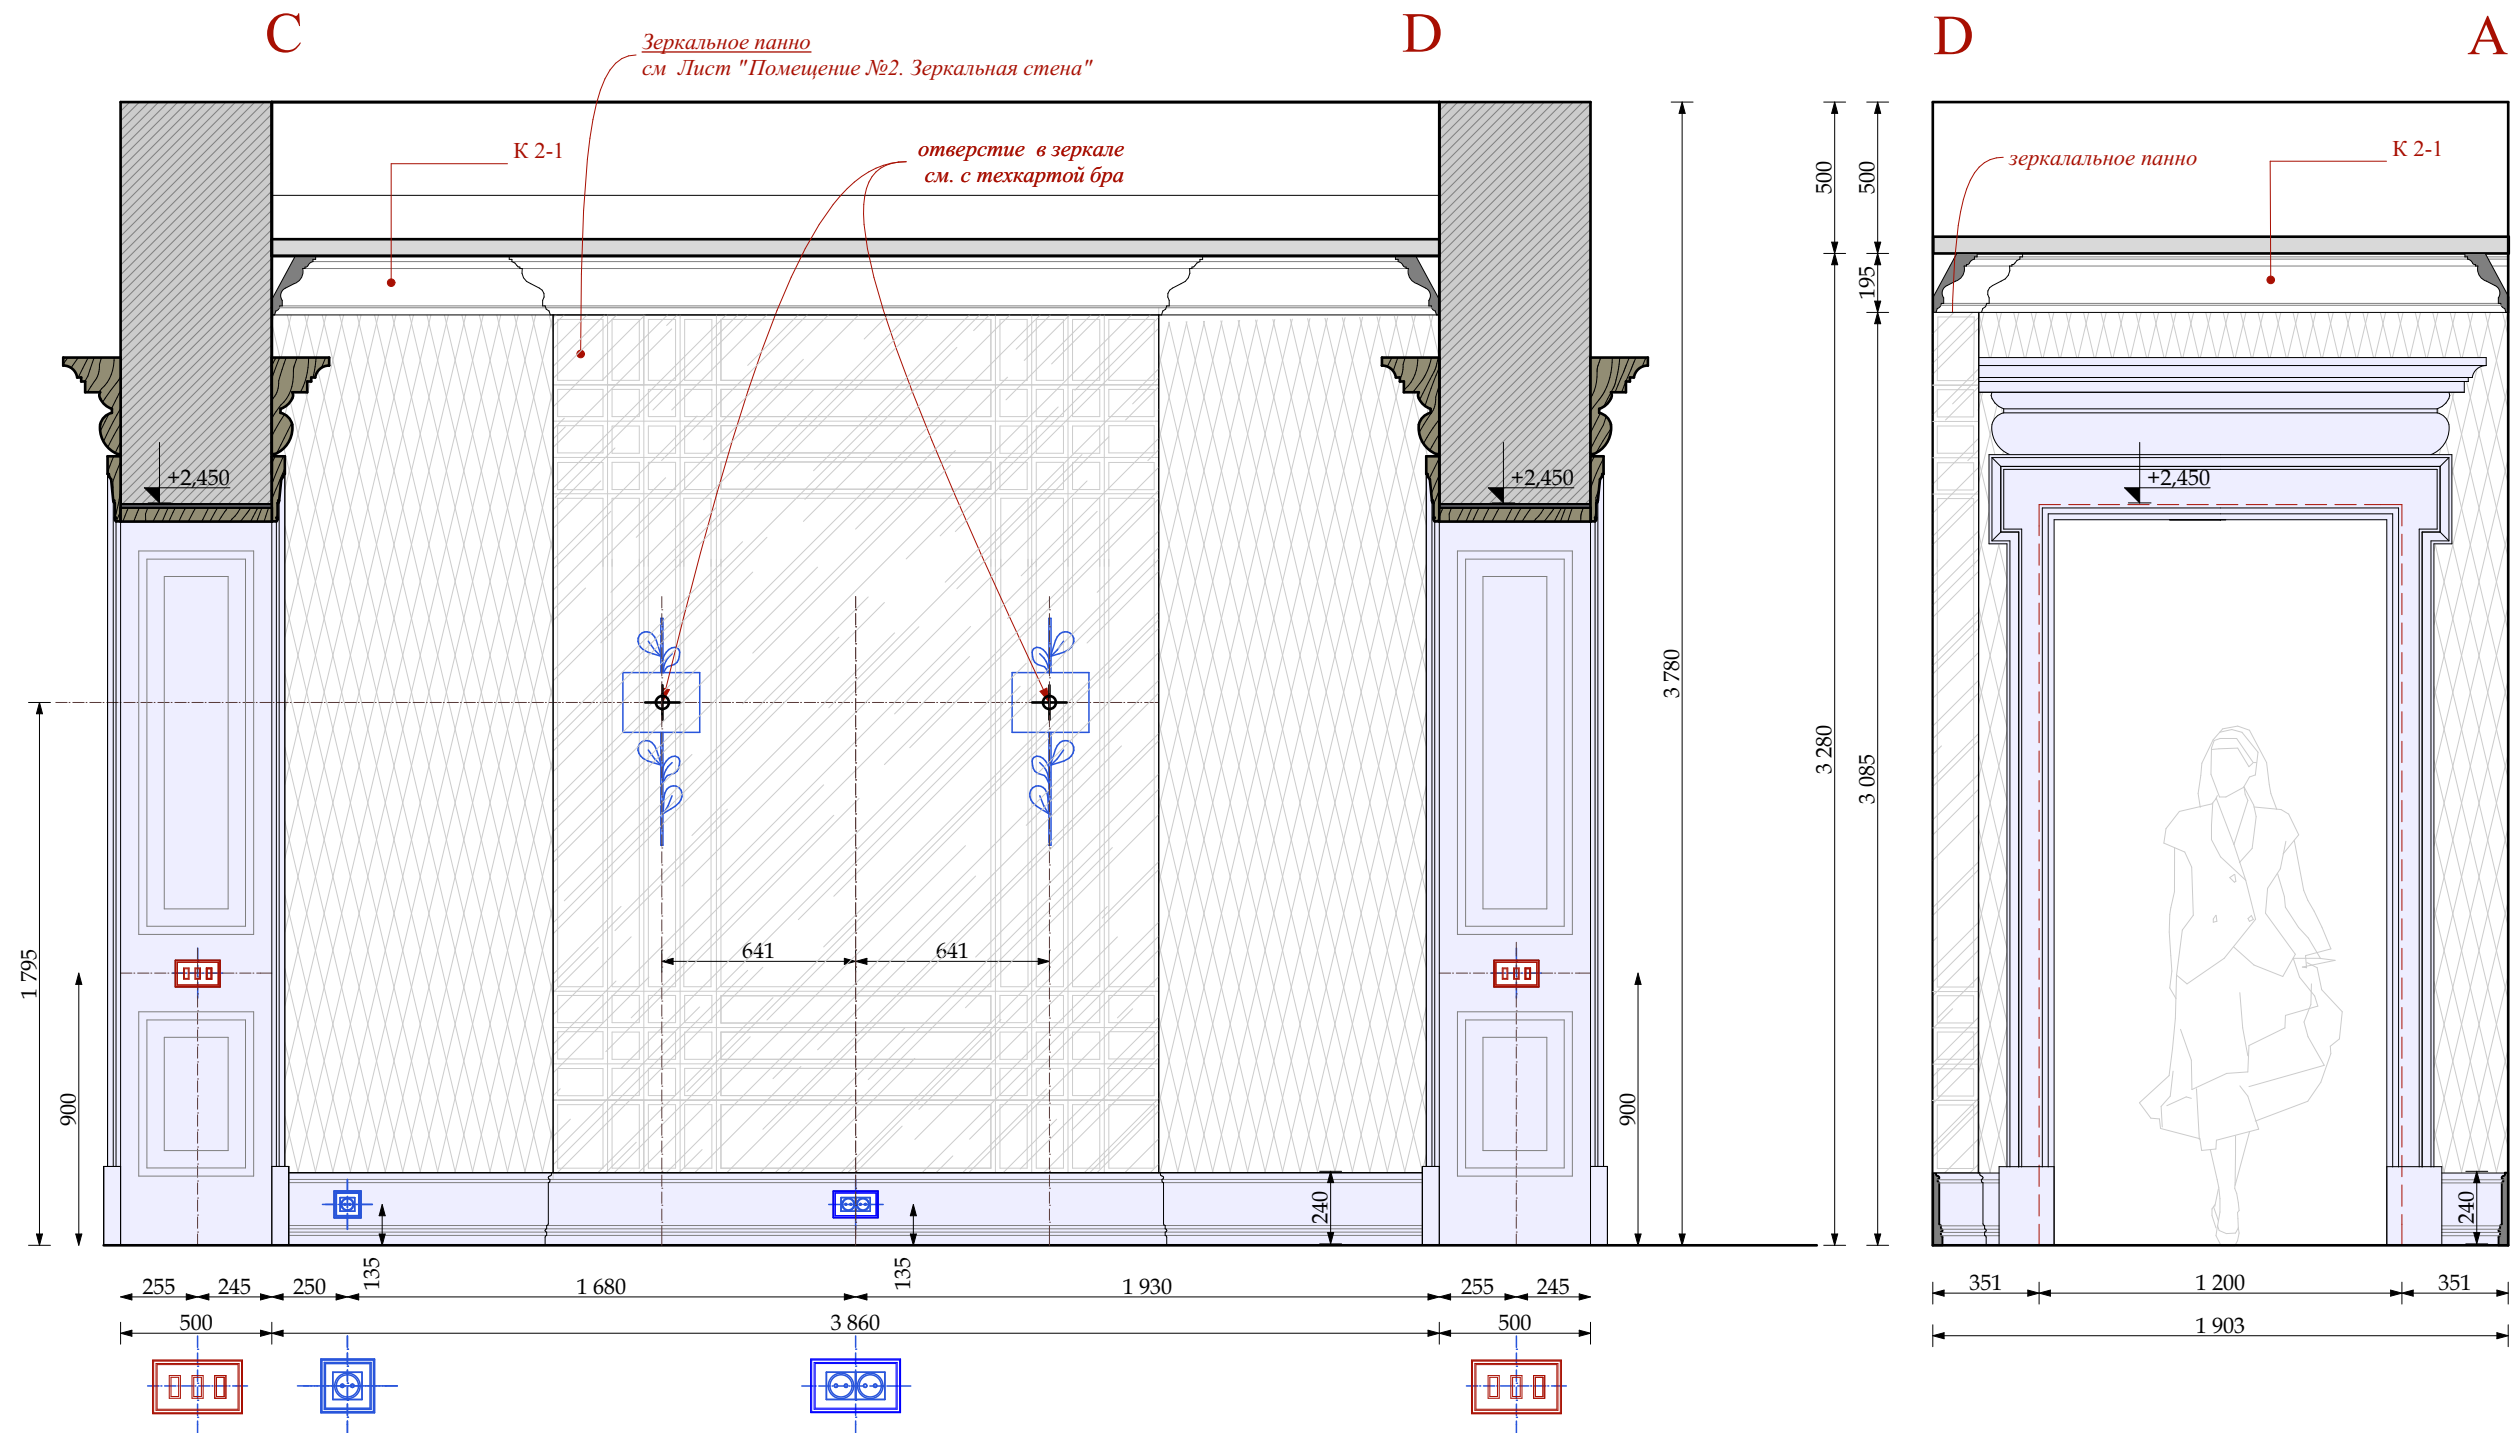


- УСЛОВНЫЕ ОБОЗНАЧЕНИЯ
- Электрика английской модульности
(максимальное кол-во постов в одной раме два)
- Выключатель 4-х клавишный
 - Выключатель 3-х клавишный
 - Выключатель 2-х клавишный
 - Выключатель 1-х клавишный
 - Электрический вывод
 - Силовая розетка
 - Две силовые розетки в одной раме

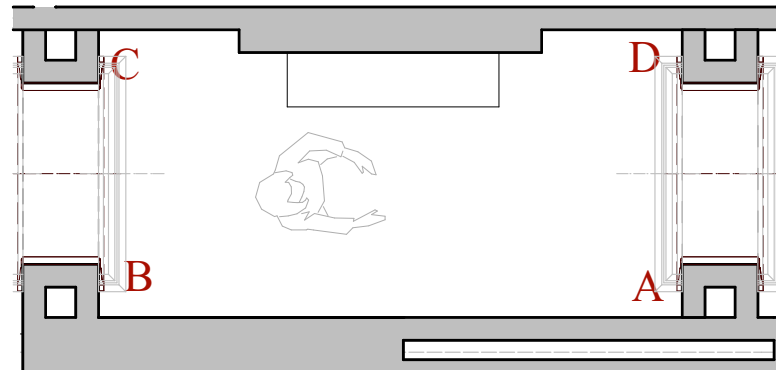

						Шифр:PR					
						Заказчик: Частное лицо					
						Адрес: г. Москва, ул. Пречистинка, д 13, кв 5					
Изм.	Кол.уч.	Лист	№док.	Дата	Подп.	Квартира		Стадия	Лист	Листов	
				21.01.2016				РП	39		
Рук.проекта	Кушнарёва							Помещение №2. Коридор.Указания разверток. Развертки.	ООО"Чарльз Камерон"		
Архитектор	Чапланова										
Архитектор	Уполовникова										
Декоратор	Чапанова										
Менеджер	Суханкина										

Согласовано:				
		Взам. инв. №		
		Подп. и дата		
Инв. № подл.				

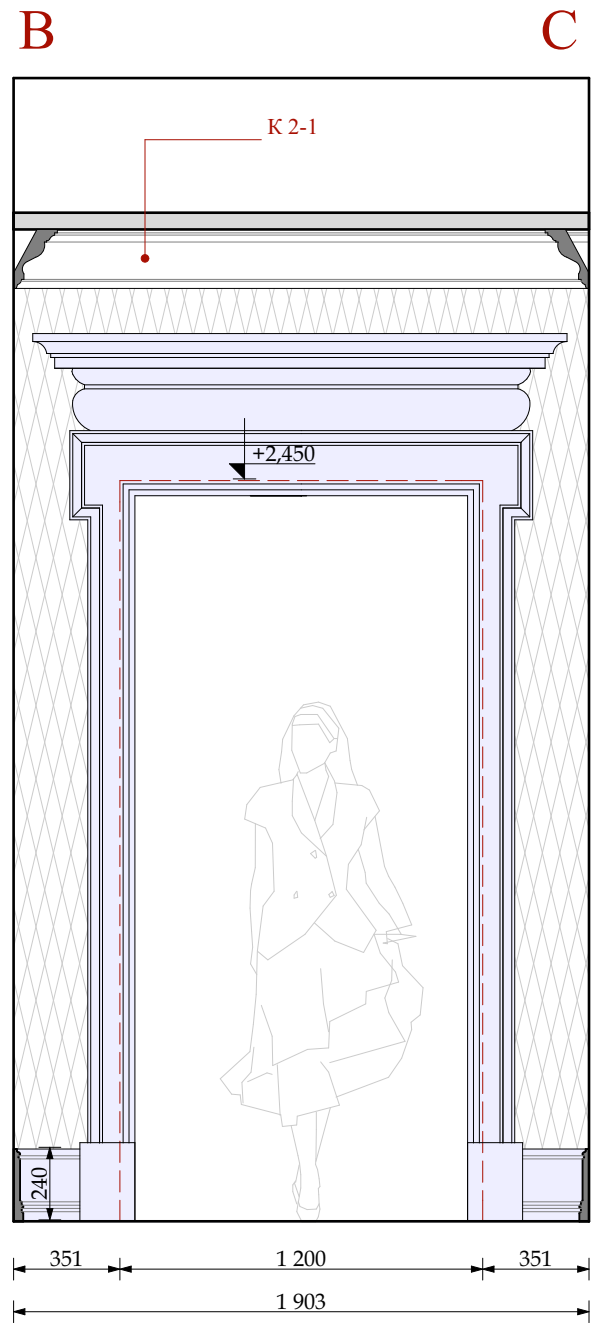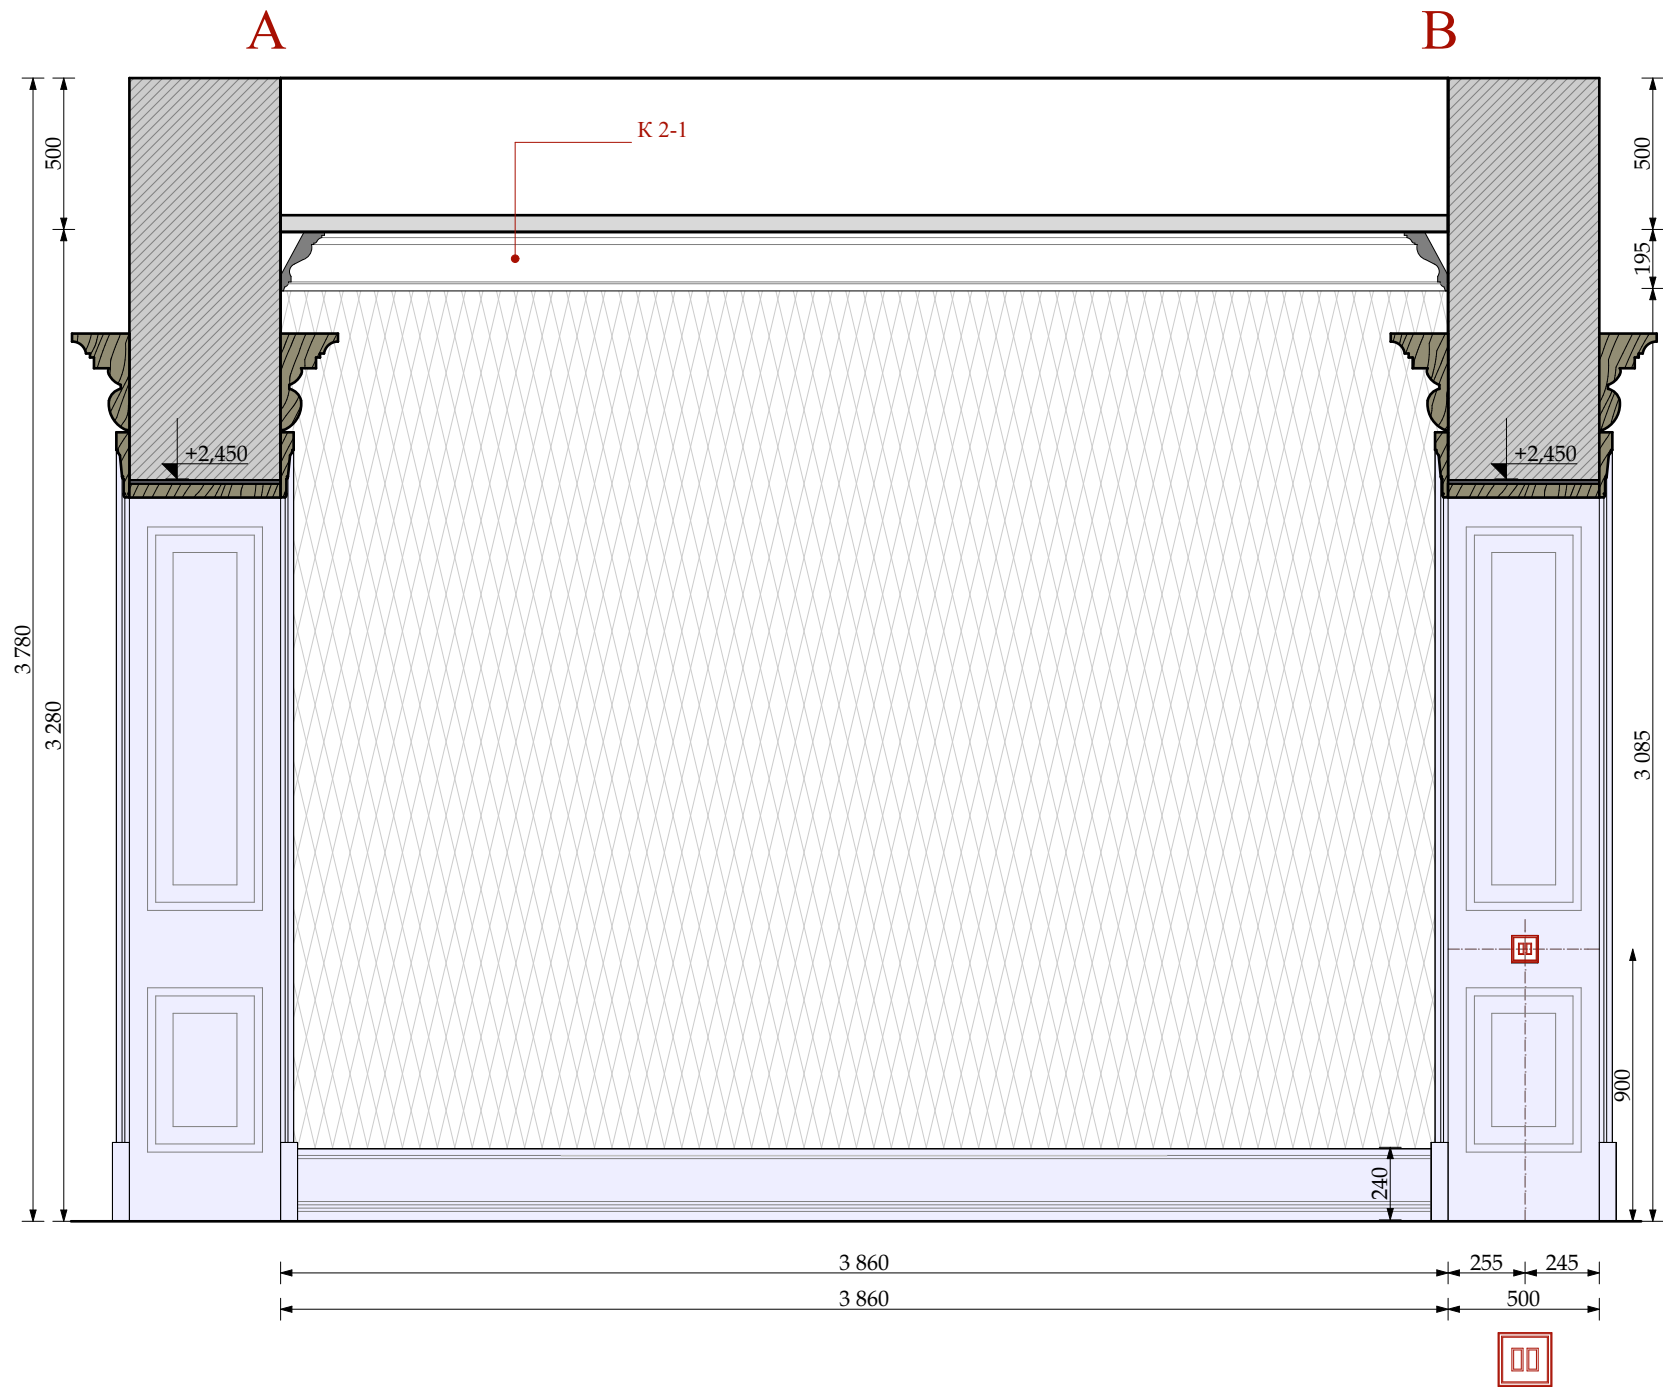

УСЛОВНЫЕ ОБОЗНАЧЕНИЯ

Электрика английской модульности
(максимальное кол-во постов в одной раме два)



ВЫКЛЮЧАТЕЛЬ 4-х клавишный.
ВЫКЛЮЧАТЕЛЬ 3-х клавишный.
ВЫКЛЮЧАТЕЛЬ 2-х клавишный.
ВЫКЛЮЧАТЕЛЬ 1-х клавишный.



ЭЛЕКТРИЧЕСКИЙ ВЫВОД
СИЛОВАЯ РОЗЕТКА
ДВЕ СИЛОВЫЕ РОЗЕТКИ в одной раме



ОБОИ ТИП 1-1




столярные изделия индивидуального изготовления

						Шифр:PR Заказчик: Частное лицо				
						Адрес: г. Москва, ул. Пречистинка, д 13, кв 5				
Изм.	Кол.уч.	Лист	№док.	Дата	Подп.					
				21.01.2016		Квартира		Стадия	Лист	Листов
Рук.проекта		Кушнарёва						РП	40	
Архитектор		Чапланова								
Архитектор		Уполовникова				Помещение №2. Коридор. Развертки.		ООО"Чарльз Камерон"		
Декоратор		Чапланова								
Менеджер		Суханкина								

М 1:25

Согласовано:

Инов.№ подл.	Подп. и дата	Взам.инв.№

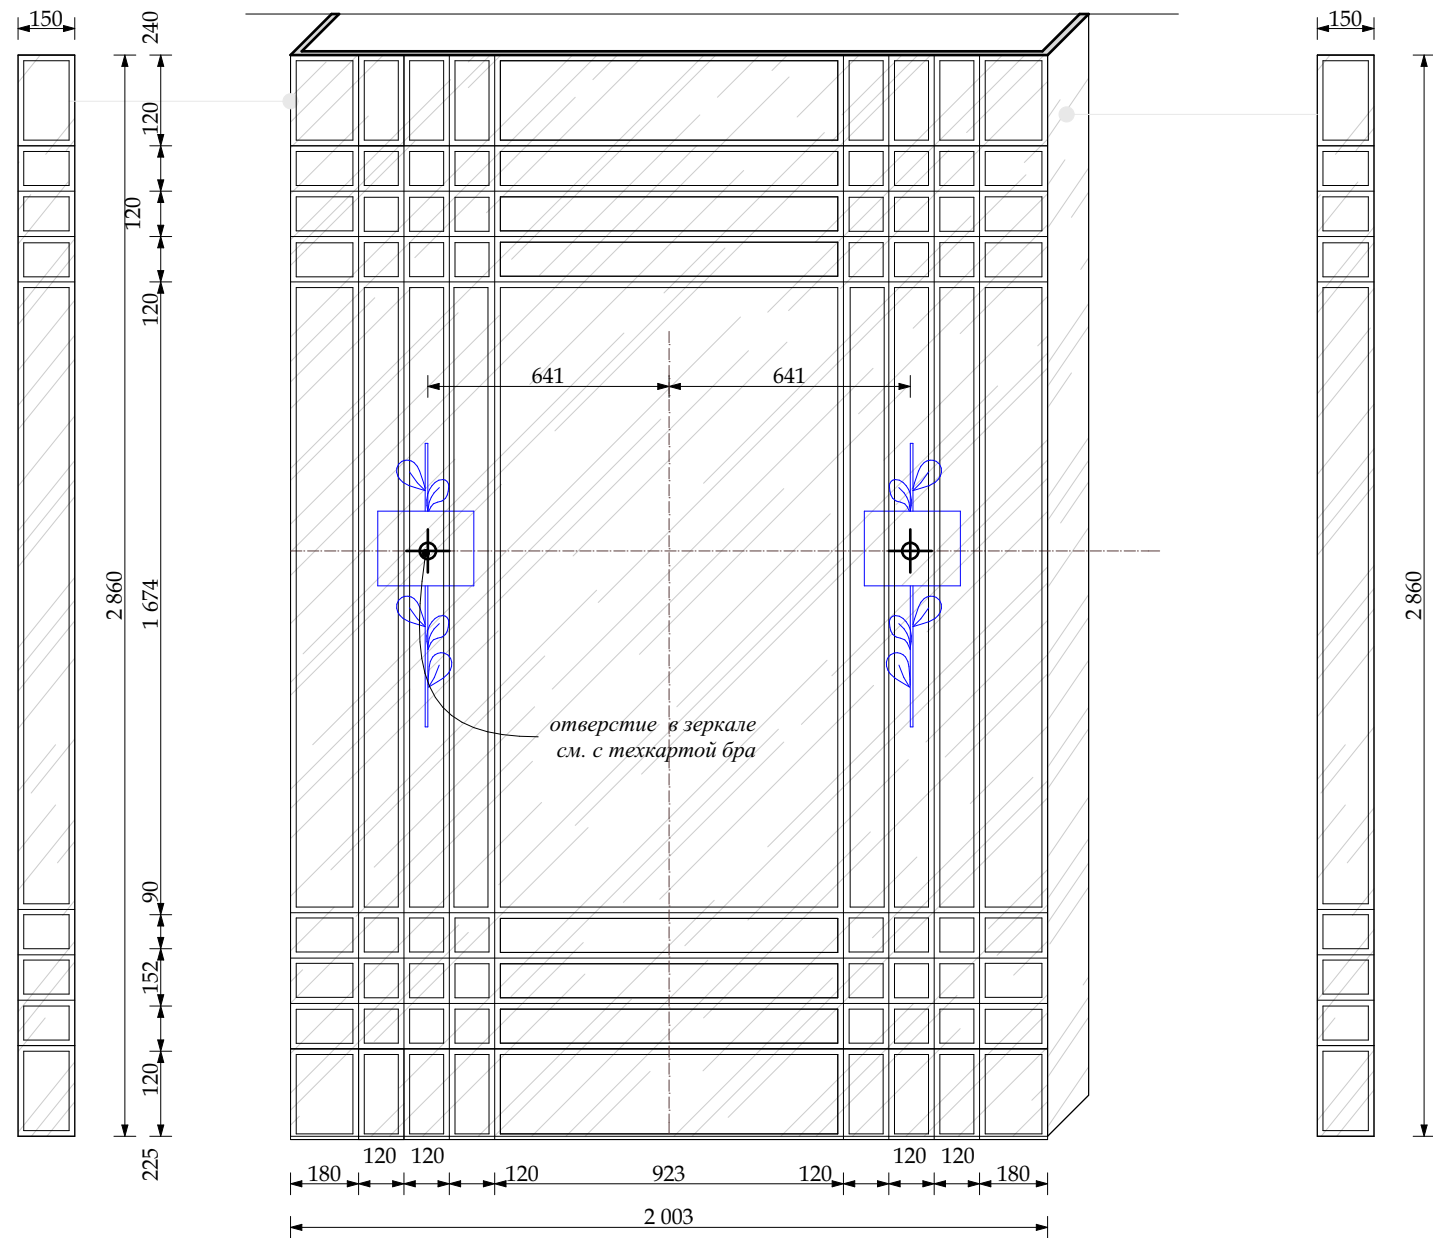

Зеркальная стена

Размеры данные на чертеже проектные (без учета толщины изделия)
Зеркало -серебро с фацетом 15мм

М 1:20


						Шифр:PR			
						Заказчик: Частное лицо			
						Адрес: г. Москва, ул. Пречистинка, д 13, кв 5			
Изм.	Кол.уч.	Лист	№док.	Дата	Подп.				
				21.01.2016		Квартира	Стадия	Лист	Листов
Рук.проекта	Кушнарёва						РП	41	
Архитектор	Чапанова								
Архитектор	Уполовникова								
Декоратор	Чапанова					Помещение №2. Коридор . Зеркальная стена.	ООО"Чарльз Камерон"		
Менеджер	Суханкина								

Согласовано:


Взам. инв. №

Подп. и дата



Инв. № подл.

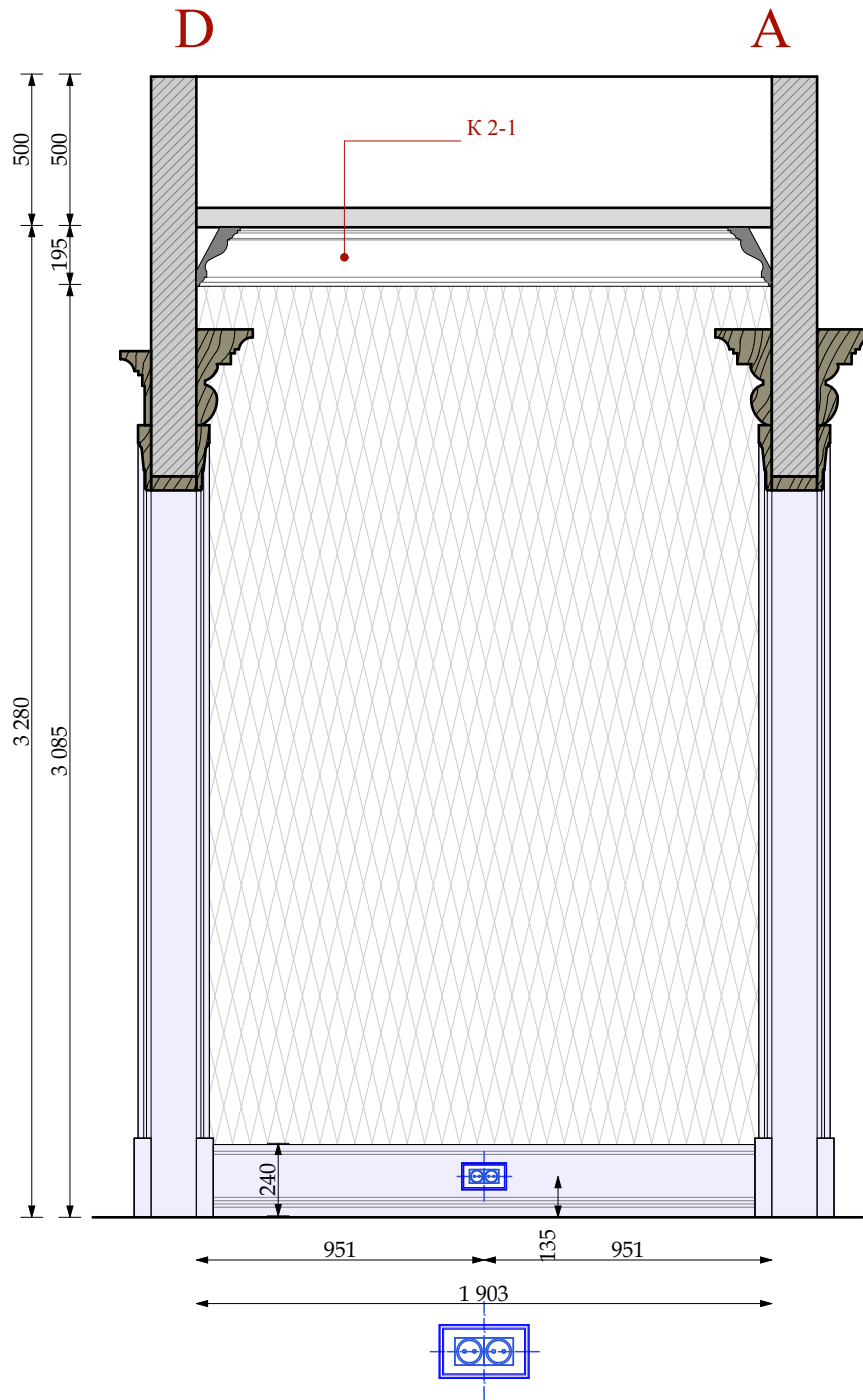

ОБОИ ТИП 1-1

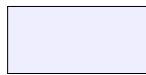

столярные изделия
индивидуального изготовления

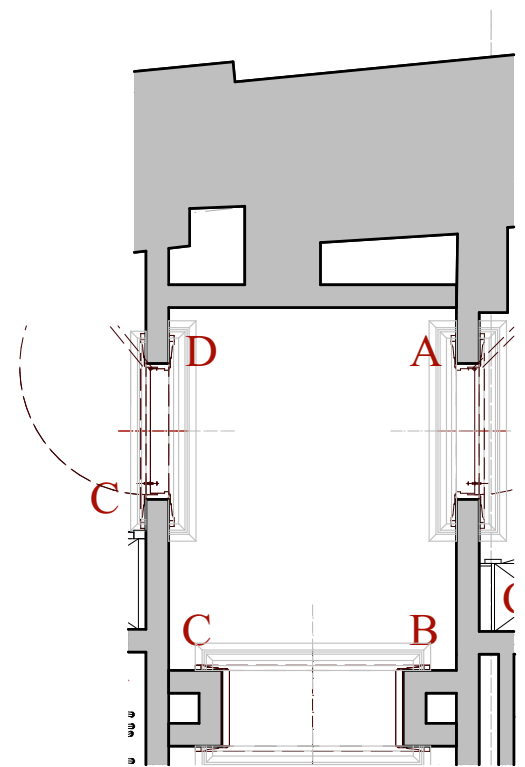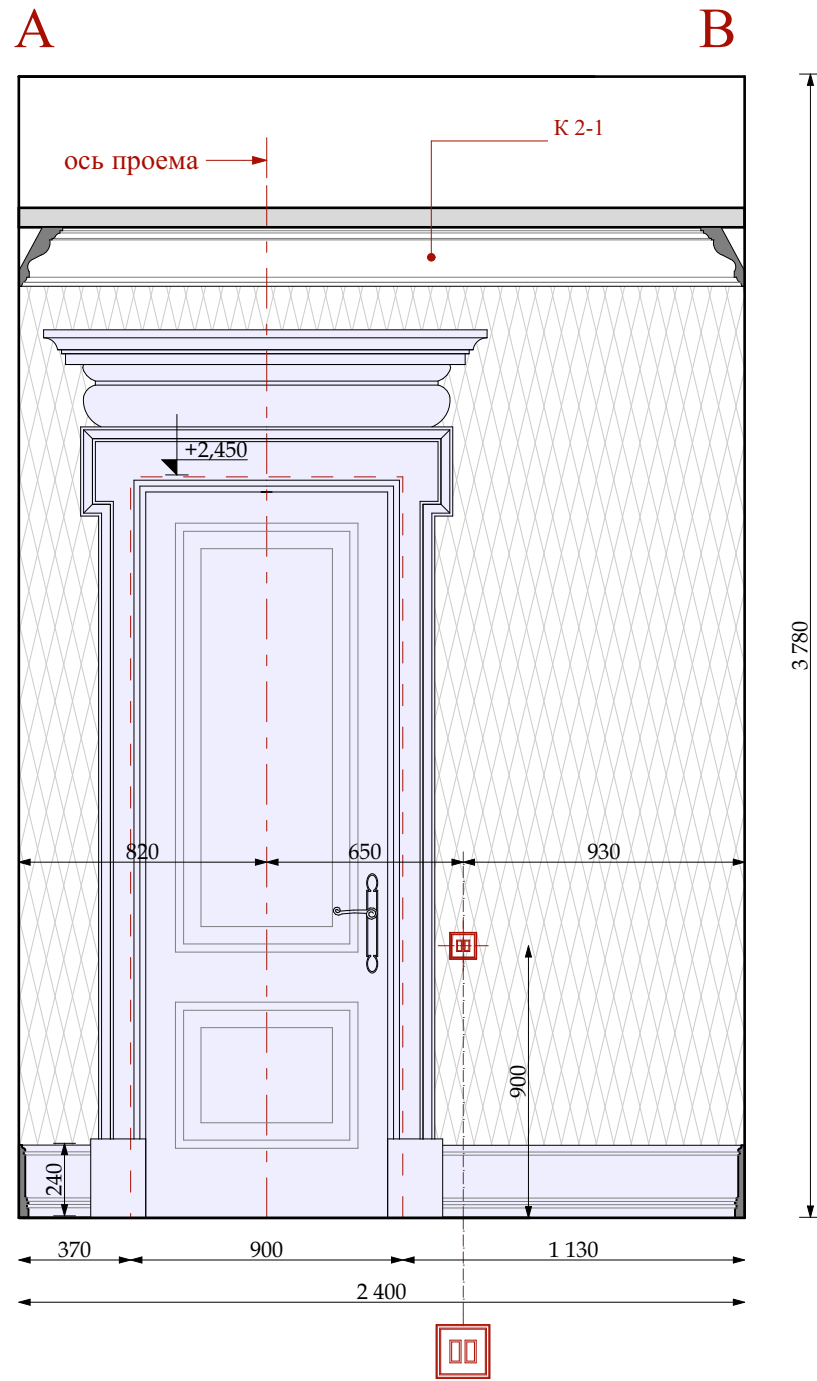

М 1:50

УСЛОВНЫЕ ОБОЗНАЧЕНИЯ

Электрика английской модульности
(максимальное кол-во постов в одной раме два)



ВЫКЛЮЧАТЕЛЬ 4-х клавишный.



ВЫКЛЮЧАТЕЛЬ 3-х клавишный.



ВЫКЛЮЧАТЕЛЬ 2-х клавишный.



ВЫКЛЮЧАТЕЛЬ 1-х клавишный.



ЭЛЕКТРИЧЕСКИЙ ВЫВОД



СИЛОВАЯ РОЗЕТКА





ДВЕ СИЛОВЫЕ РОЗЕТКИ
в одной раме

М 1:25

						Шифр: PR			
						Заказчик: Частное лицо			
						Адрес: г. Москва, ул. Пречистинка, д 13, кв 5			
Изм.	Кол.уч.	Лист	№ док.	Дата	Подп.	Квартира	Стадия	Лист	Листов
				21.01.2016			РП	42	
Рук. проекта	Кушнарёва						ООО "Чарльз Камерон"		
Архитектор	Чапанова								
Архитектор	Уполовникова								
Декоратор	Чапанова					Помещение №3. Коридор. Указания разверток. Развертки.			
Менеджер	Суханкина								

Согласовано:					
Инов.№ подл.		Подп. и дата		Взам.инв.№	

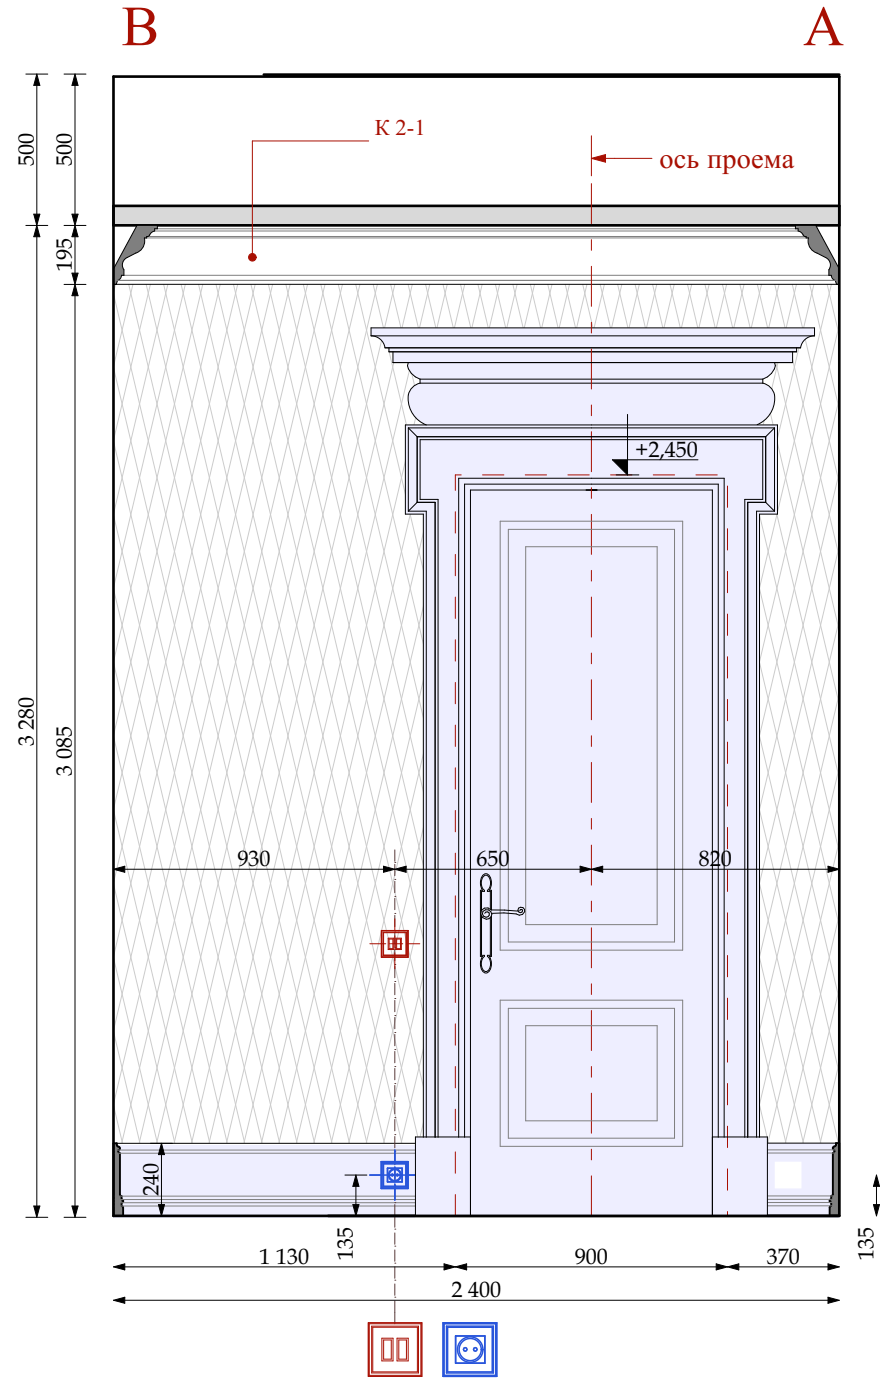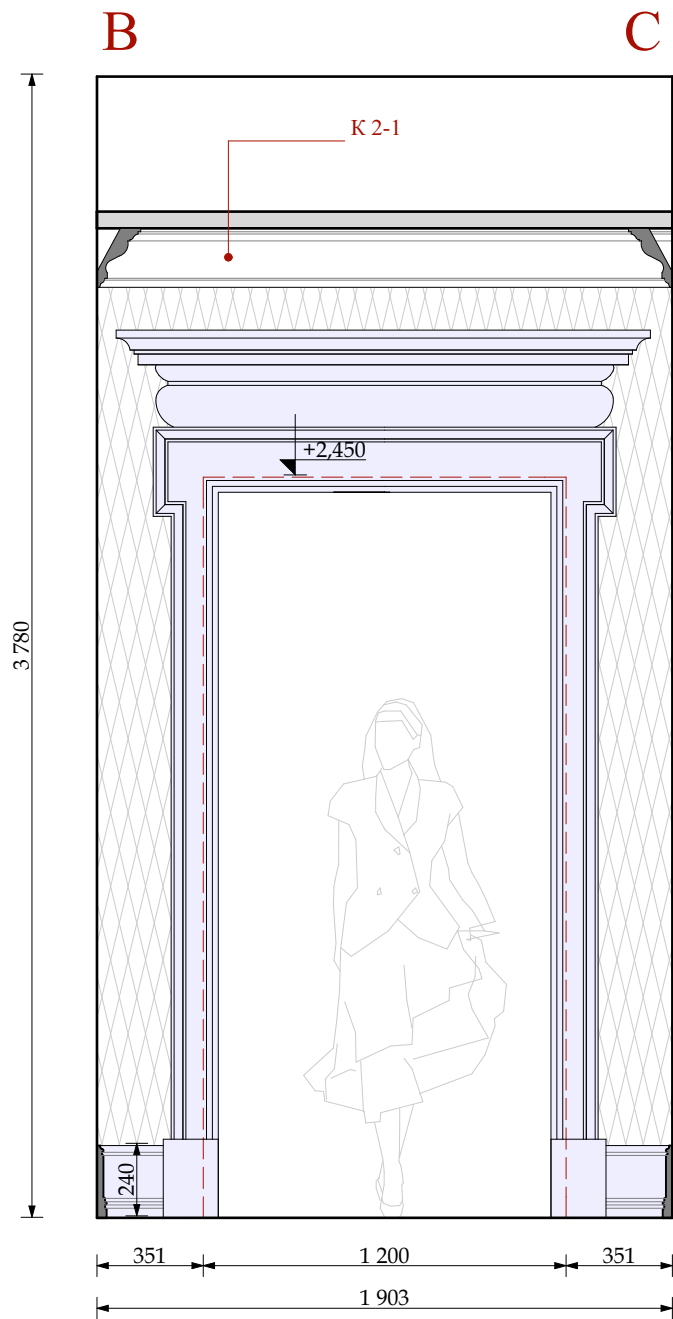

УСЛОВНЫЕ ОБОЗНАЧЕНИЯ

Электрика английской модульности
(максимальное кол-во постов в одной раме два)

	ВЫКЛЮЧАТЕЛЬ 4-х клавишный.		ЭЛЕКТРИЧЕСКИЙ ВЫВОД
	ВЫКЛЮЧАТЕЛЬ 3-х клавишный.		СИЛОВАЯ РОЗЕТКА
	ВЫКЛЮЧАТЕЛЬ 2-х клавишный.		ДВЕ СИЛОВЫЕ РОЗЕТКИ в одной раме
	ВЫКЛЮЧАТЕЛЬ 1-х клавишный.		

ОБОИ ТИП 1-1



столярные изделия индивидуального изготовления

М 1:25

						Шифр:PR			
						Заказчик: Частное лицо			
						Адрес: г. Москва, ул. Пречистинка, д 13, кв 5			
Изм.	Кол.уч.	Лист	№док.	Дата	Подп.				
				21.01.2016		Квартира	Стадия	Лист	Листов
Рук.проекта		Кушнарёва					РП	43	
Архитектор		Чапланова							
Архитектор		Уполовникова				Помещение №3. Коридор. Развертки.	ООО"Чарльз Камерон"		
Декоратор		Чапланова							
Менеджер		Суханкина							


Согласовано:					
Инв.№ подл.	Подп. и дата	Взам.инв.№			

План потолка

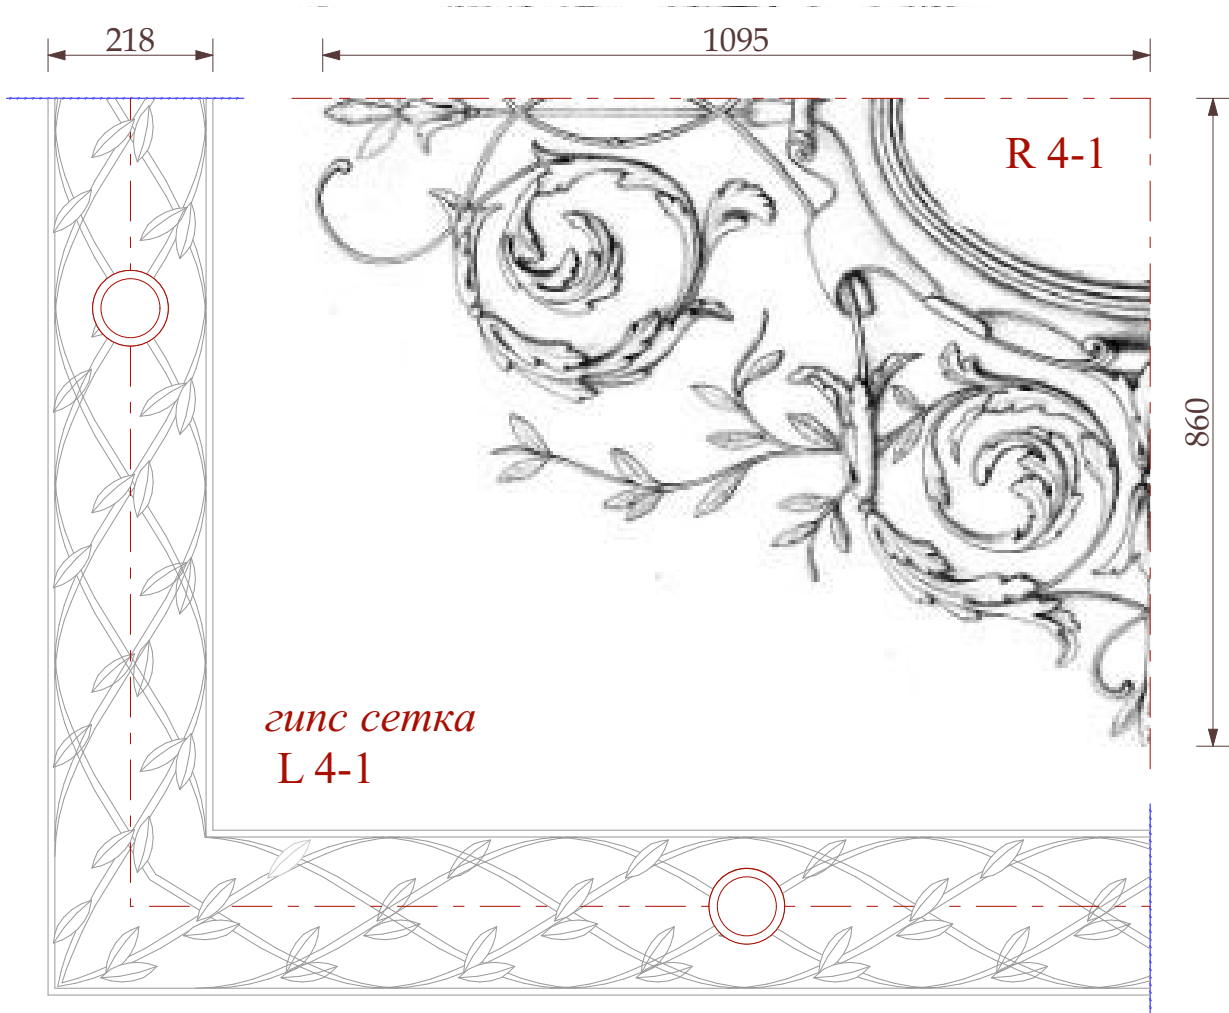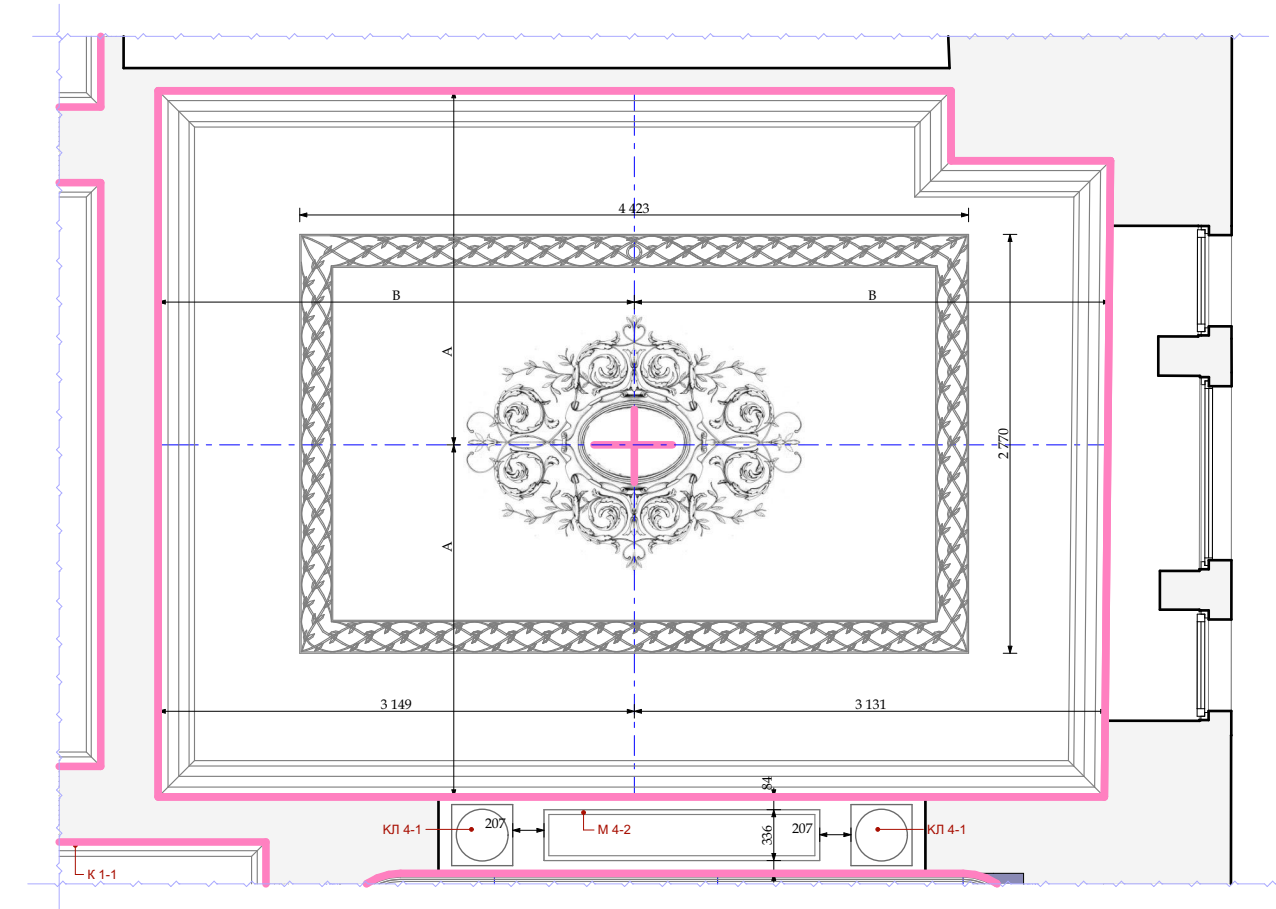

М 1:10

План указания разверток

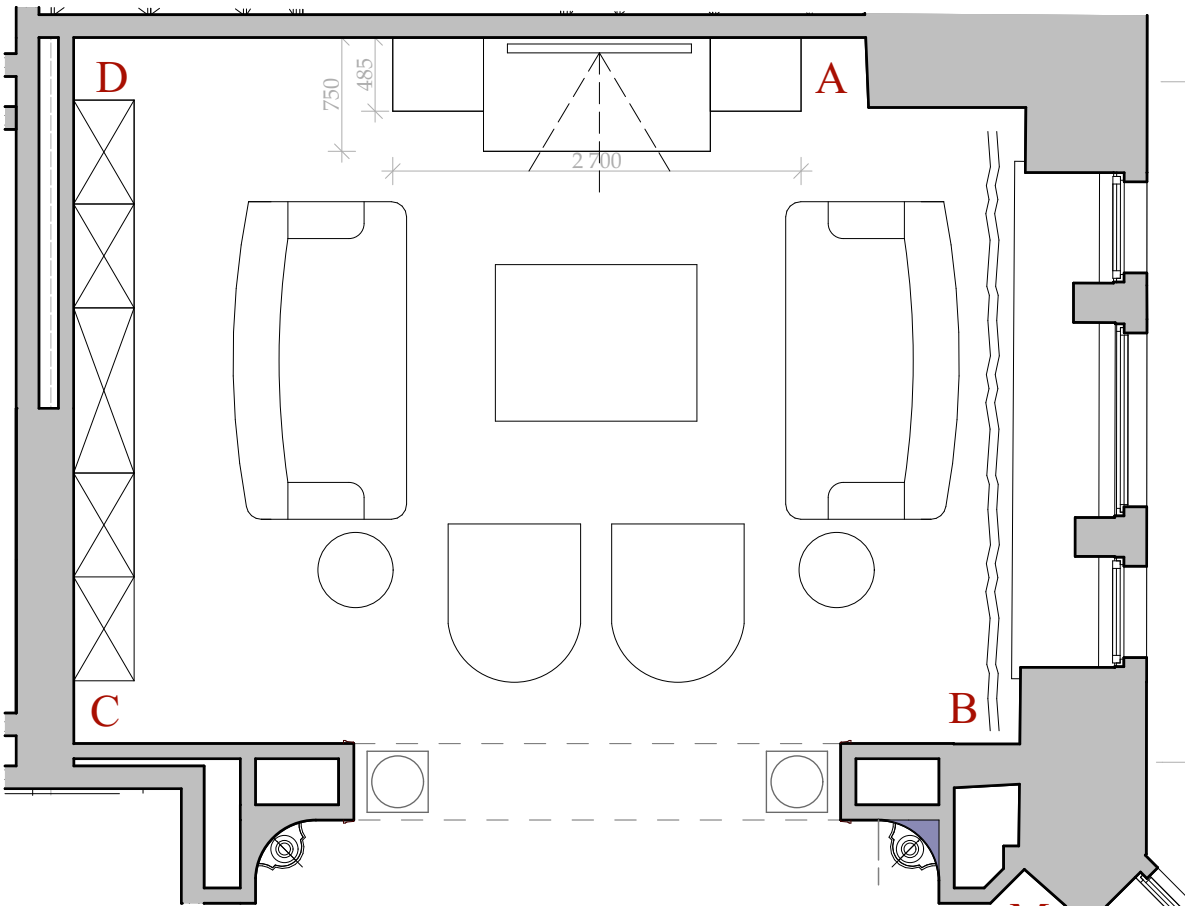


М 4-2
Н 16 x35мм



К 4-1
Н 110x240мм



М 4-1
Н 77x50мм
индивидуального
изготовления

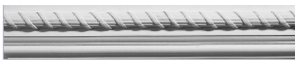

Ф 4-1
Н 350x30мм
индивидуального
изготовления




Примечание!!!!

Гипсовый профили - Т-1, Т 4-1, Т 4-2, КП 4-1 См. Листы " Гипсовые профили индивидуального изготовления"

М 1:50

						Шифр:PR Заказчик: Частное лицо					
						Адрес: г. Москва, ул. Пречистинка, д 13, кв 5					
Изм.	Кол.уч.	Лист	№док.	Дата	Подп.						
				21.01.2016		Квартира		Стадия	Лист	Листов	
Рук.проекта	Кушнарёва				РП			44			
Архитектор	Чапанова										
Архитектор	Уполовникова				Помещение №4. Гостиная. План указания разверток. Потолок. Гипс детали.			ООО"Чарльз Камерон"			
Декоратор	Чапанова										
Менеджер	Суханкина										

Согласовано:					
Инв.№ подл.	Подп. и дата	Взам.инв.№			

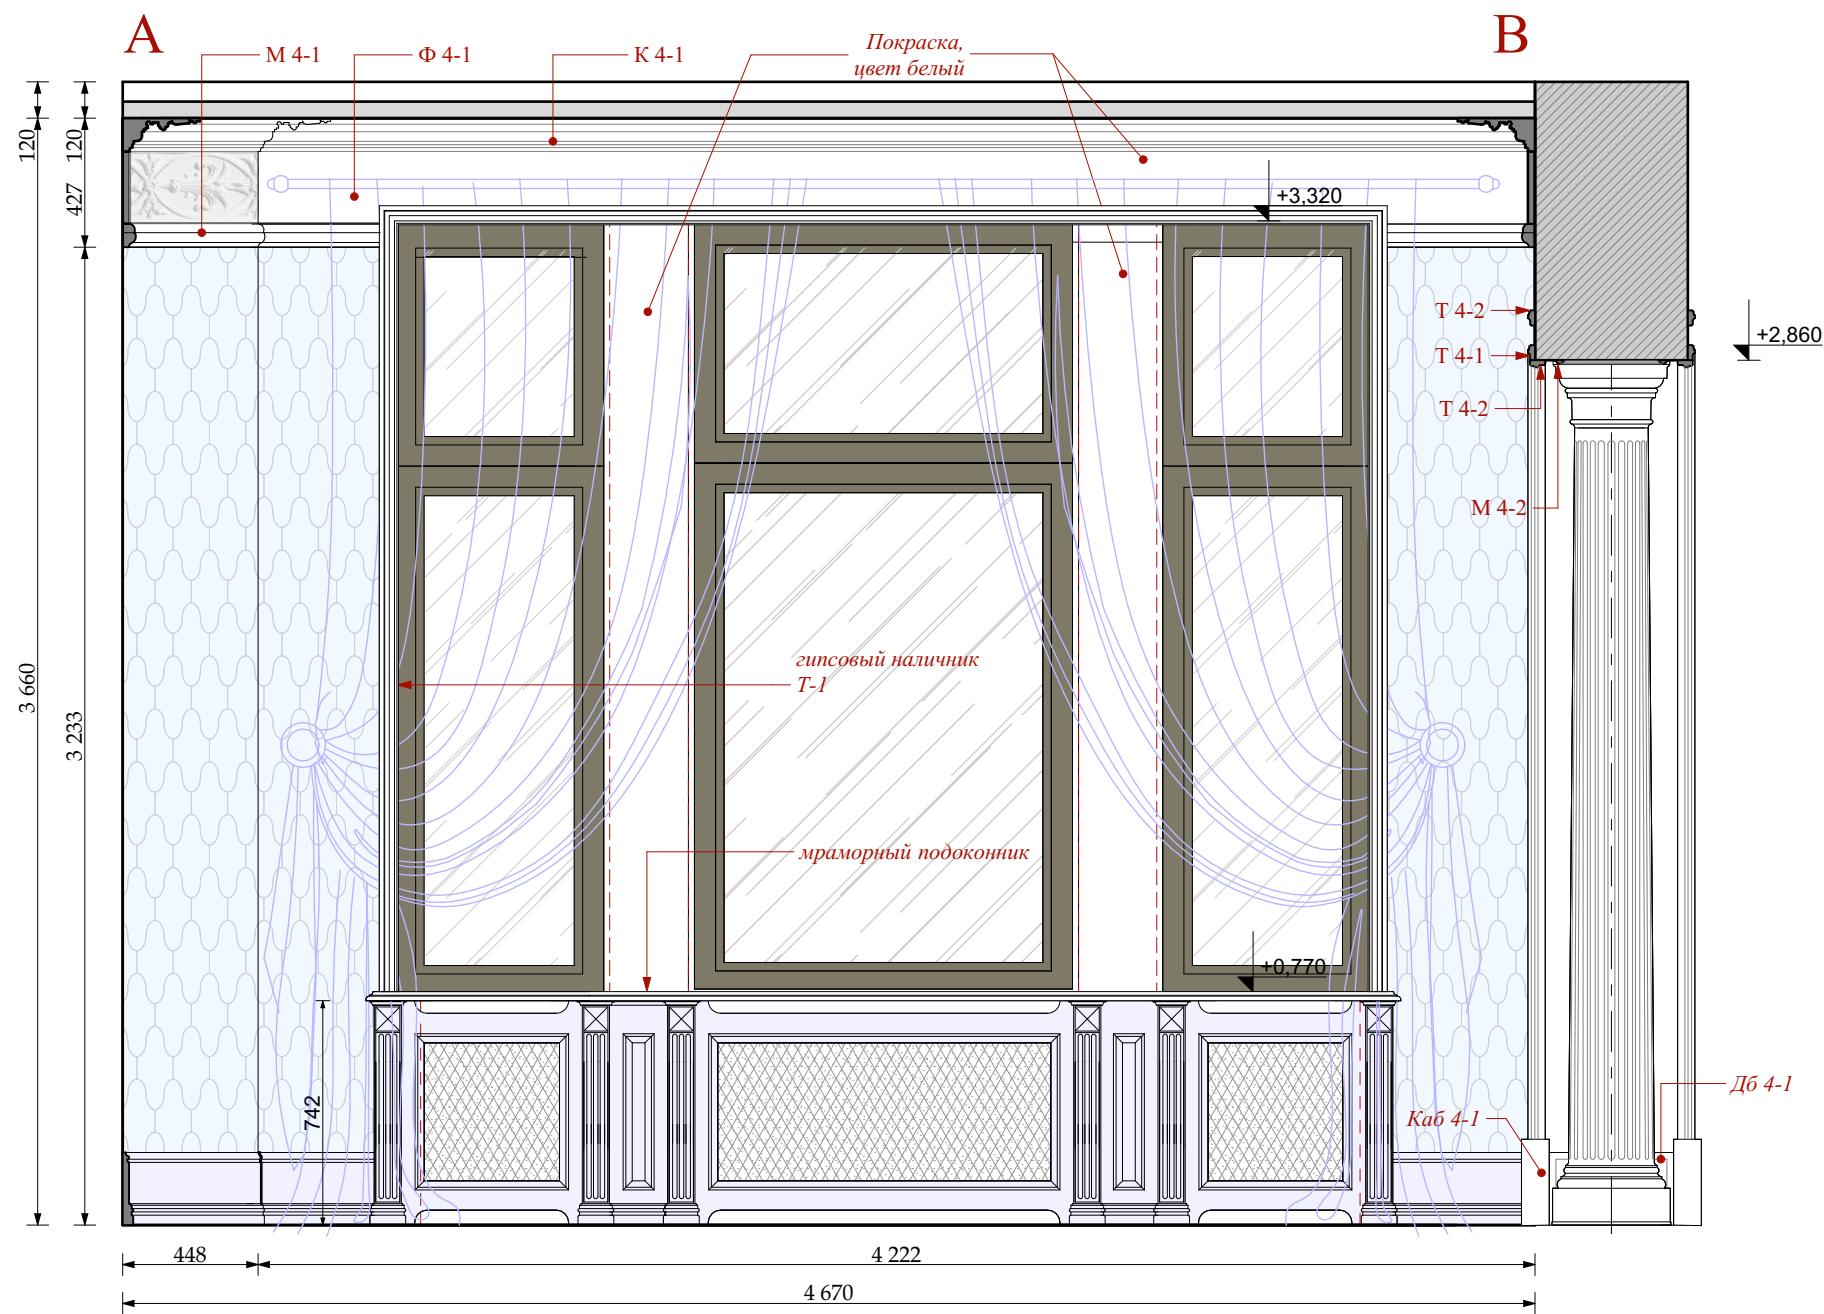

М 1:25

	ОБОИ ТИП 4-1
	столярные изделия индивидуального изготовления


						Шифр:PR					
						Заказчик: Частное лицо					
						Адрес: г. Москва, ул. Пречистинка, д 13, кв 5					
Изм.	Кол.уч.	Лист	№док.	Дата	Подп.	Квартира		Стадия	Лист	Листов	
				21.01.2016				РП	45		
Рук.проекта	Кушнарёва							Помещение №4. Гостиная. Развертки.			
Архитектор	Чапланова										
Архитектор	Уполовникова										
Декоратор	Чапланова										
Менеджер	Суханкина							ООО"Чарльз Камерон"			

Согласовано:

Взам. инв. №

Подп. и дата

Инв. № подл.

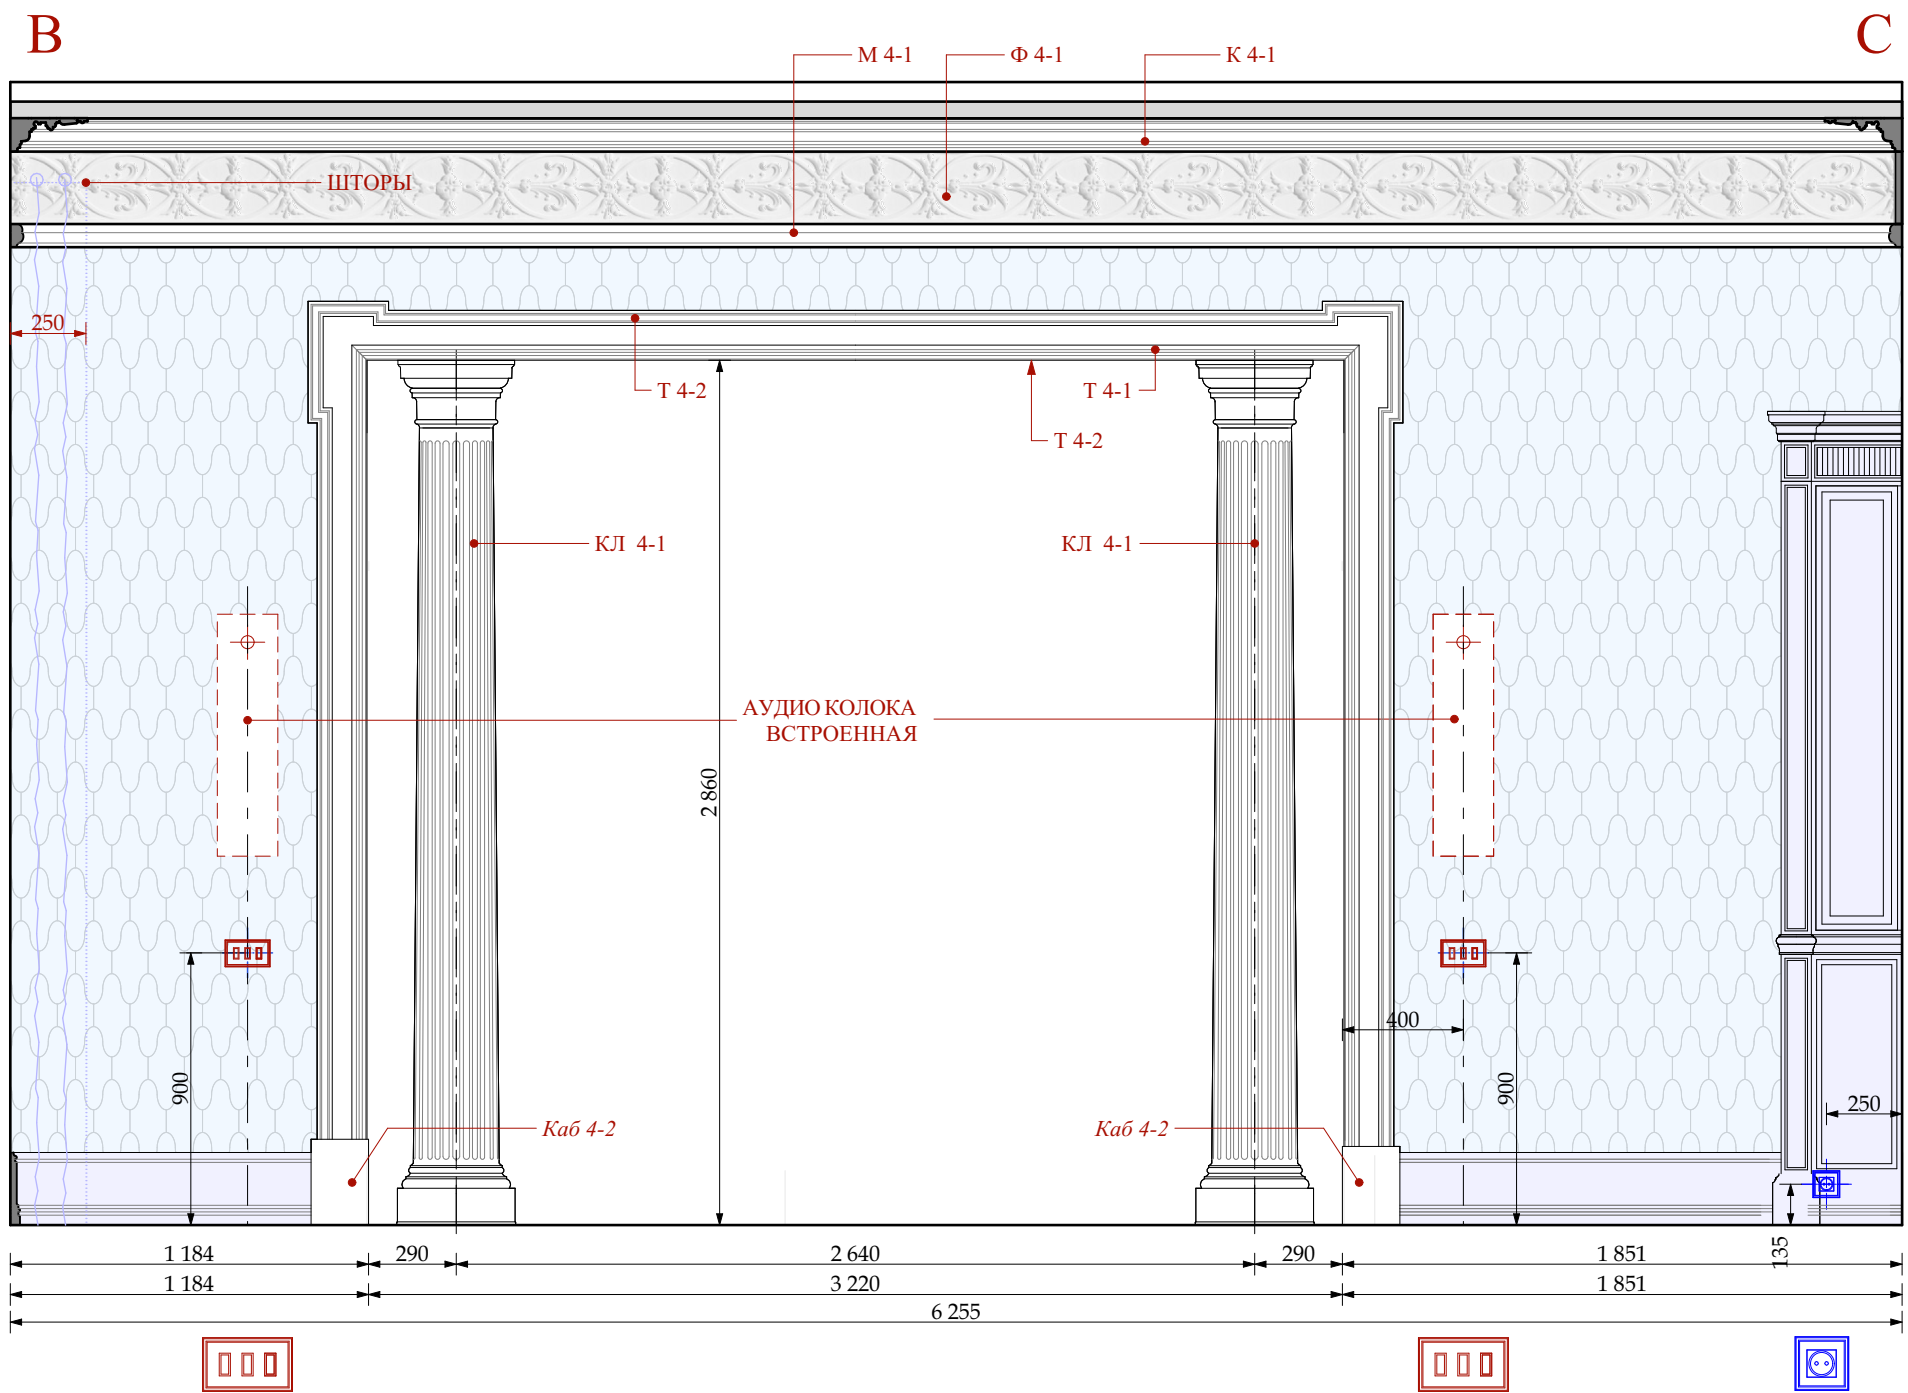

УСЛОВНЫЕ ОБОЗНАЧЕНИЯ

Электрика английской модульности
(максимальное кол-во постов в одной раме два)


- ВЫКЛЮЧАТЕЛЬ 4 -х клавишный.
- ВЫКЛЮЧАТЕЛЬ 3 -х клавишный.
- ВЫКЛЮЧАТЕЛЬ 2 -х клавишный.
- ЭЛЕКТРИЧЕСКИЙ ВЫВОД
- СИЛОВАЯ РОЗЕТКА
- ДВЕ СИЛОВЫЕ РОЗЕТКИ в одной рамке

- ОБОИ ТИП 4-1
- столярные изделия индивидуального изготовления

М 1:25

						Шифр:PR Заказчик: Частное лицо					
						Адрес: г. Москва, ул. Пречистинка, д 13, кв 5					
Изм.	Кол.уч.	Лист	№док.	Дата	Подп.	Квартира		Стадия	Лист	Листов	
				21.01.2016				РП	46		
Рук.проекта	Кушнарёва							Помещение №4. Гостиная. Развертки. ООО"Чарльз Камерон"			
Архитектор	Чапанова										
Архитектор	Уполовникова										
Декоратор	Чапанова										
Менеджер	Суханкина										

Согласовано:					
Инв.№ подл.	Подп. и дата	Взам.инв.№			

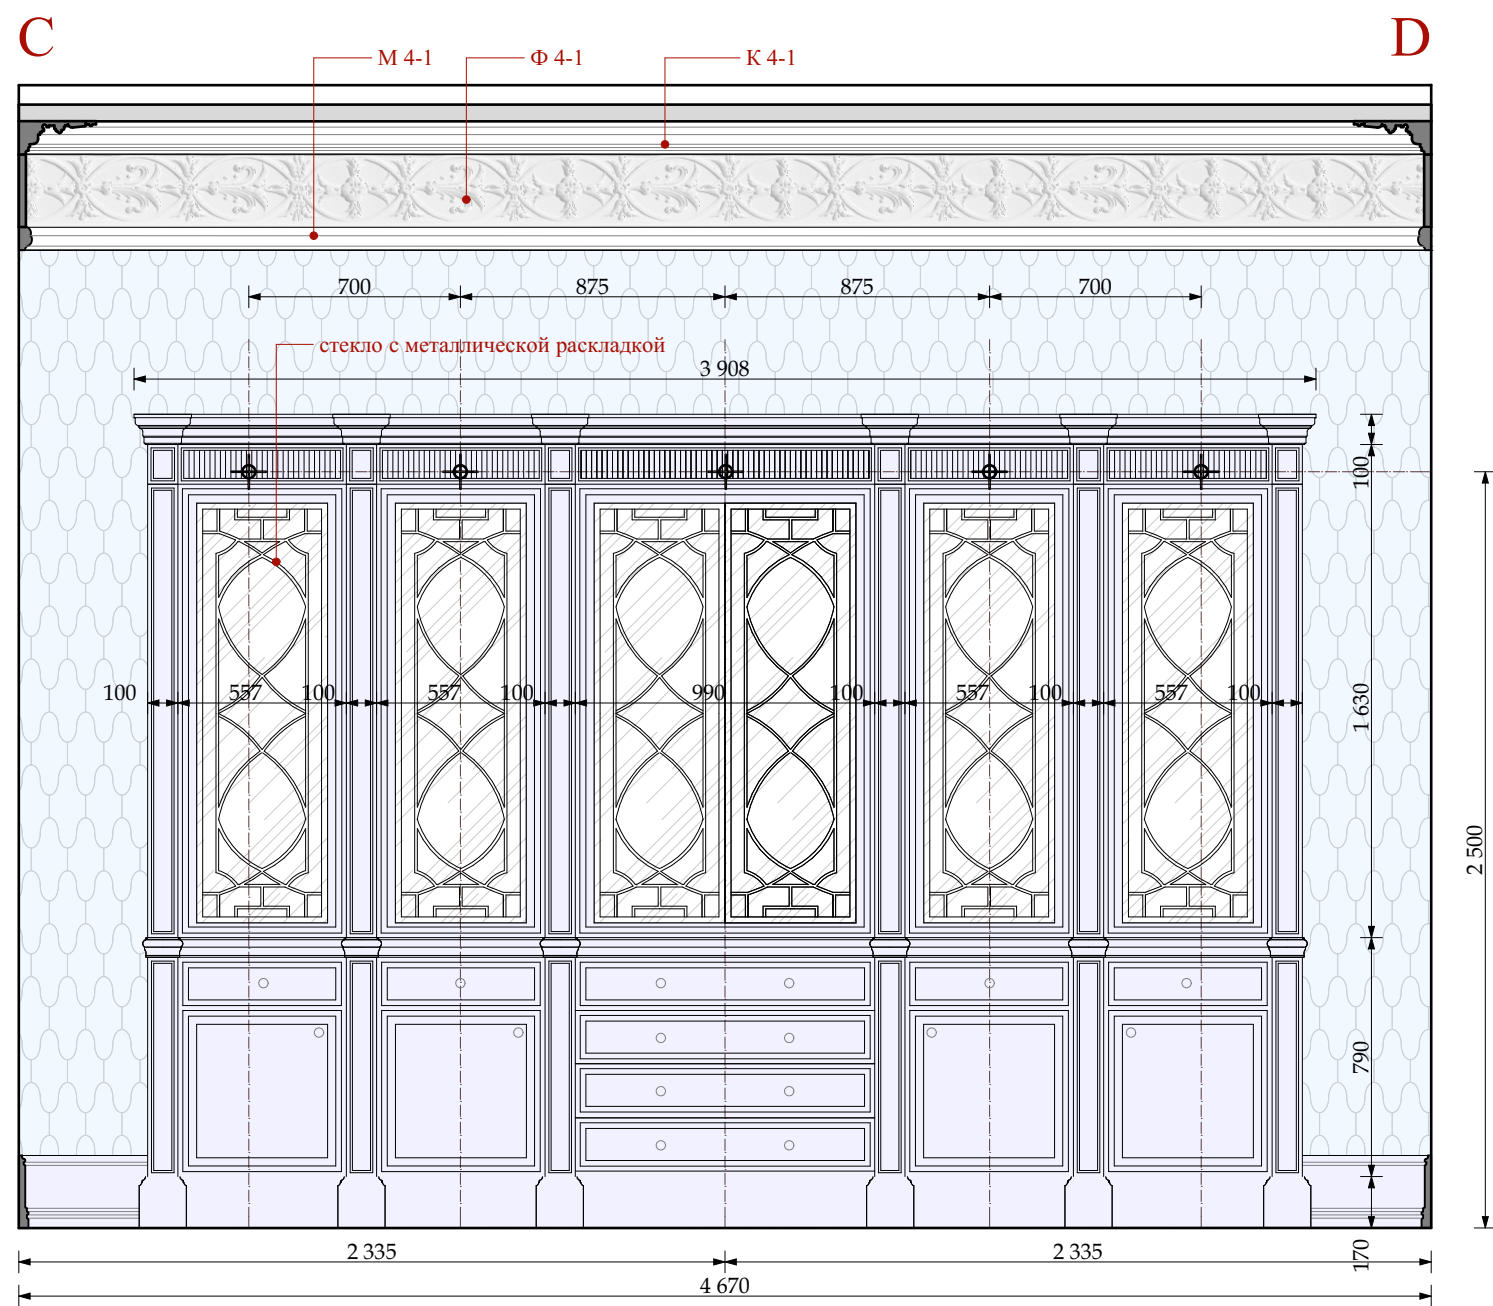

УСЛОВНЫЕ ОБОЗНАЧЕНИЯ

Электрика английской модульности
(максимальное кол-во постов в одной раме два)

- ВЫКЛЮЧАТЕЛЬ 4 -х клавишный.
- ВЫКЛЮЧАТЕЛЬ 3 -х клавишный.
- ВЫКЛЮЧАТЕЛЬ 2 -х клавишный.
- ЭЛЕКТРИЧЕСКИЙ ВЫВОД
- СИЛОВАЯ РОЗЕТКА
- ДВЕ СИЛОВЫЕ РОЗЕТКИ в одной рамке

- ОБОИ ТИП 4-1
- столярные изделия индивидуального изготовления

М 1:25


						Шифр:PR						
						Заказчик: Частное лицо						
						Адрес: г. Москва, ул. Пречистинка, д 13, кв 5						
Изм.	Кол.уч.	Лист	№док.	Дата	Подп.	Квартира		Стадия	Лист	Листов		
				21.01.2016				РП	47			
Рук.проекта	Кушнарёва							Помещение №4. Гостиная. Развертки.		ООО"Чарльз Камерон"		
Архитектор	Чапанова											
Архитектор	Уполовникова											
Декоратор	Чапанова											
Менеджер	Суханкина											

Согласовано:

Взам.инв.№

Подп. и дата

Инв.№ подл.

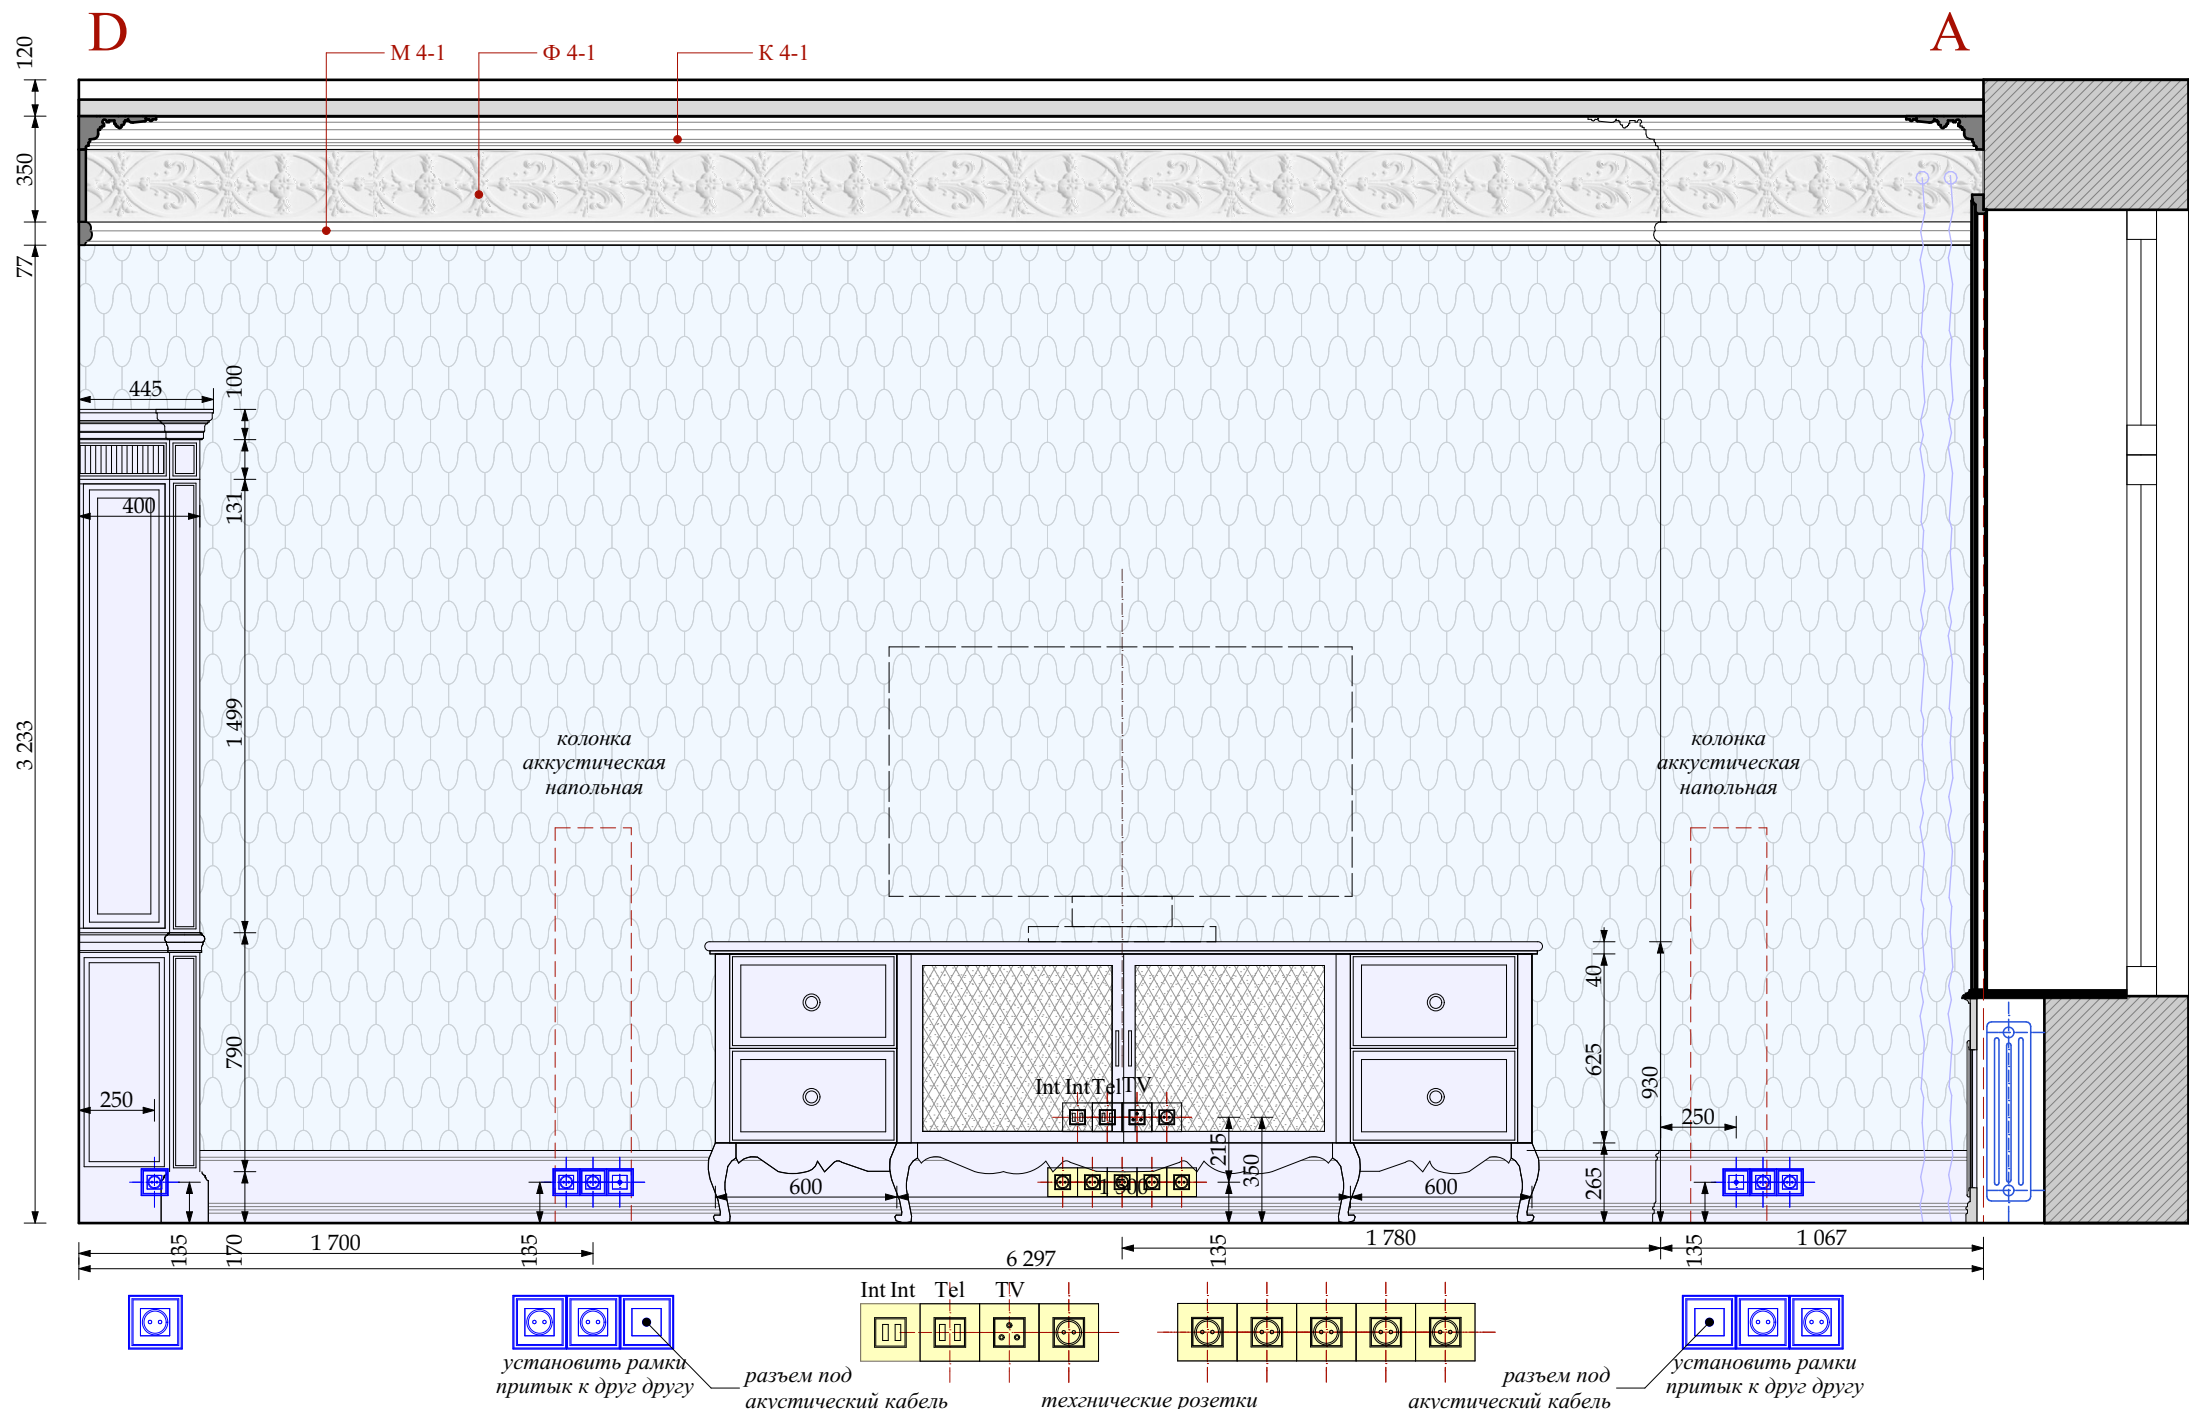

ОБОИ ТИП 4-1

столярные изделия индивидуального изготовления

УСЛОВНЫЕ ОБОЗНАЧЕНИЯ

Электрика английской модульности
(максимальное кол-во постов в одной раме два)

- | | | | |
|--|----------------------------|--|-----------------------------------|
| | ВЫКЛЮЧАТЕЛЬ 4-х клавишный. | | ЭЛЕКТРИЧЕСКИЙ ВЫВОД |
| | ВЫКЛЮЧАТЕЛЬ 3-х клавишный. | | СИЛОВАЯ РОЗЕТКА |
| | ВЫКЛЮЧАТЕЛЬ 2-х клавишный. | | ДВЕ СИЛОВЫЕ РОЗЕТКИ в одной рамке |
| | ВЫКЛЮЧАТЕЛЬ 1-х клавишный. | | |


технические розетки
(максимальное кол-во постов в одной рамке пять)

- | | | |
|-----|--|-----------------------|
| Int | | ИНТЕРНЕТ РОЗЕТКА |
| Tel | | ТЕЛЕФОННАЯ РОЗЕТКА |
| TV | | ТЕЛЕВИЗИОННАЯ РОЗЕТКА |
| | | СИЛОВАЯ РОЗЕТКА |


						Шифр:PR Заказчик: Частное лицо					
						Адрес: г. Москва, ул. Пречистинка, д 13, кв 5					
Изм.	Кол.уч.	Лист	№док.	Дата	Подп.	Квартира		Стадия	Лист	Листов	
				21.01.2016				РП	48		
Рук.проекта	Кушнарёва							Помещение №4. Гостиная. Развертки. ООО"Чарльз Камерон"			
Архитектор	Чапланова										
Архитектор	Уполовникова										
Декоратор	Чапланова										
Менеджер	Суханкина										

М 1:25

План потолка

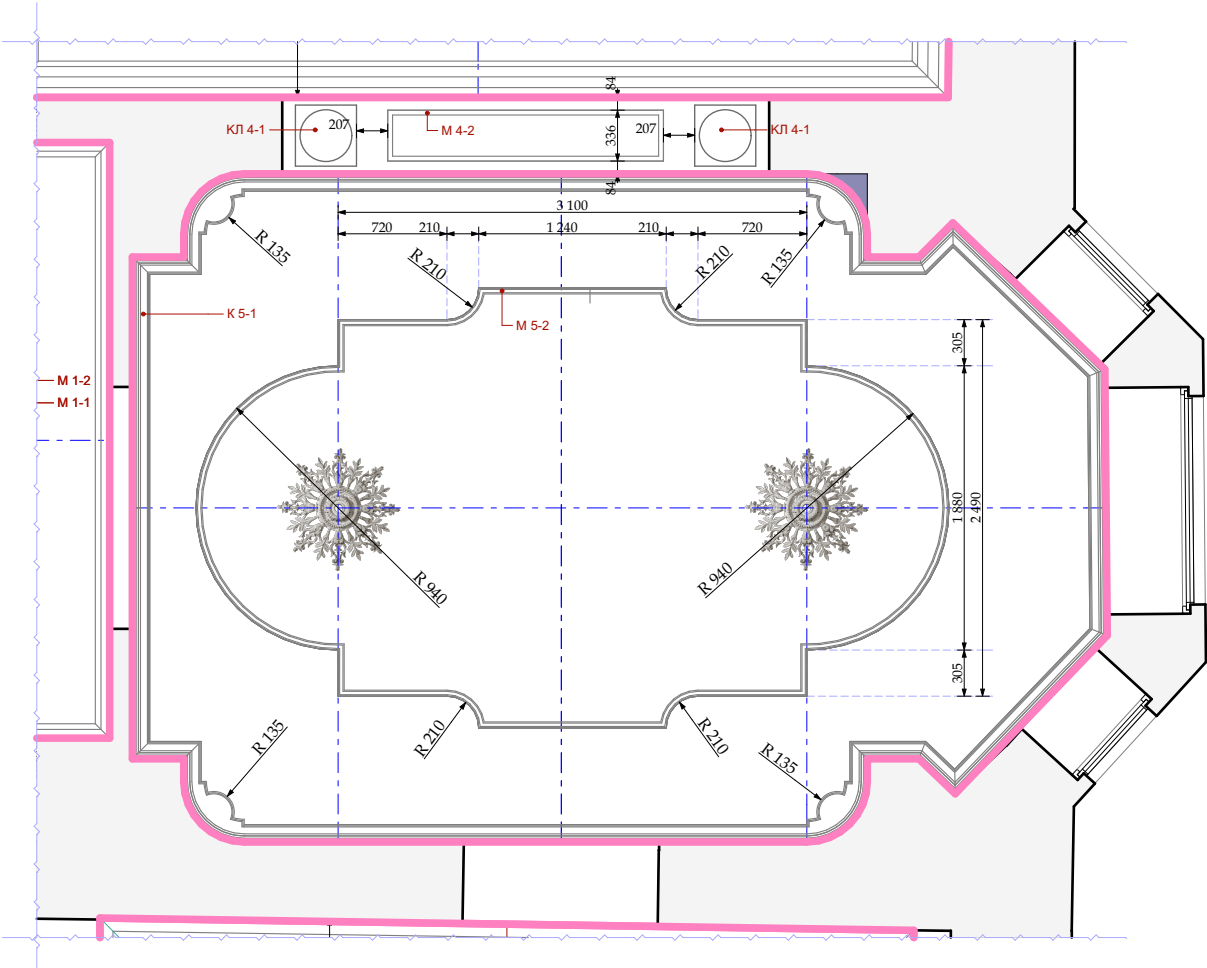

План указания разверток

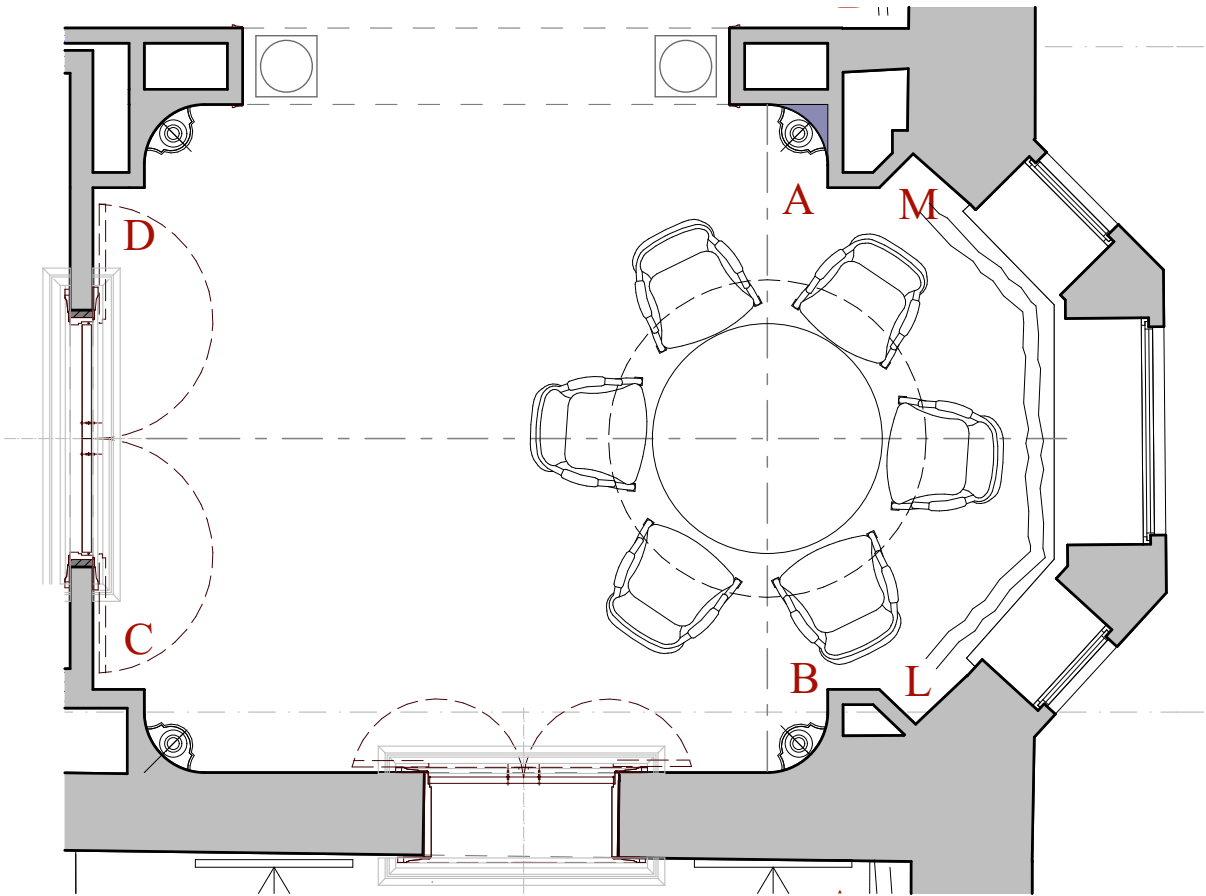


М 5-2
Н 40 х35мм



М 5-1
Н 77х50мм
индивидуального
изготовления



Р 5-2
D=420 мм

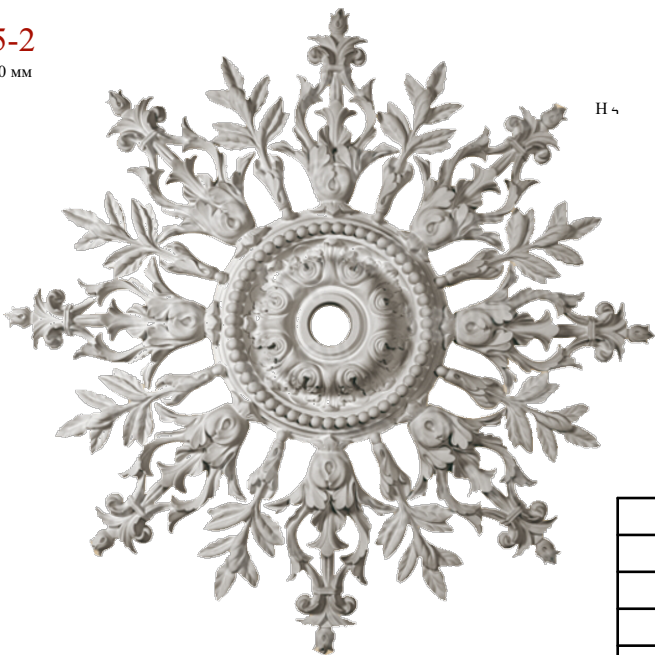

К 5-1
Н 110х115мм
индивидуального
изготовления



К 5-1
Н 350х30мм
индивидуального
изготовления




М 1:50

Примечание!!!!
Гипсовые профили - Т-1, К 5-1, Р 5-1 см. листы " Гипсовые профили индивидуального изготовления". Гипсовый профиль К 5-2 см. "Фрагмент пола и потолка Столовой №5"

						Шифр:PR						
						Заказчик: Частное лицо						
						Адрес: г. Москва, ул. Пречистинка, д 13, кв 5						
Изм.	Кол.уч.	Лист	Недок.	Дата	Подп.	Квартира			Стадия	Лист	Листов	
Рук.проекта	Кушнарёва			21.01.2016					РП	49		
Архитектор	Чапанова					Помещение №5. Столовая. Указания разверток. План потолка.			ООО"Чарльз Камерон"			
Архитектор	Уполовникова											
Декоратор	Чапанова											
Менеджер	Суханкина											

Инв. № подл.

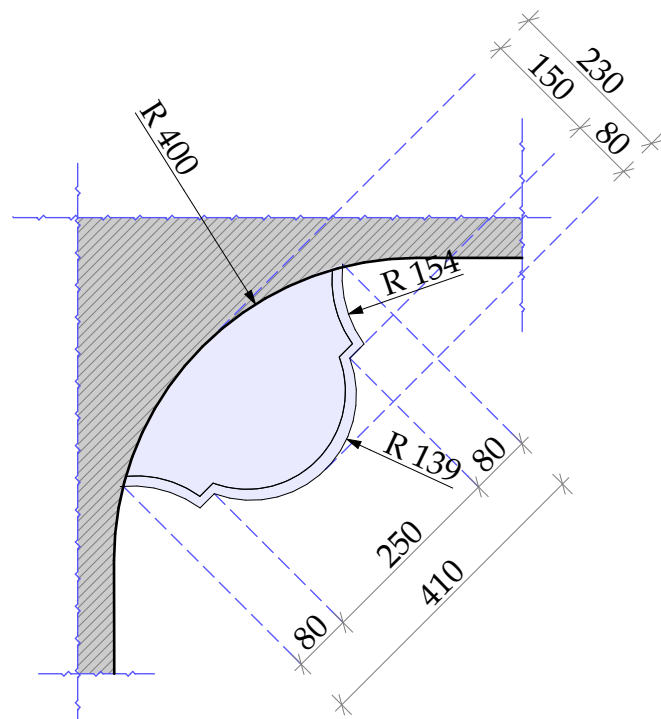


	ВЫКЛЮЧАТЕЛЬ 4 -х клавишный.
	ВЫКЛЮЧАТЕЛЬ 3 -х клавишный.
	ВЫКЛЮЧАТЕЛЬ 2 -х клавишный.
	ВЫКЛЮЧАТЕЛЬ 1 -х клавишный.




ДВЕ СИЛОВЫЕ РОЗЕТКИ
в одной рамке



столярные изделия
индивидуального изготовления

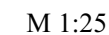Копировал АЗ

Согласовано:				
Инв.№ подл.	Подп. и дата	Взам.инв.№		

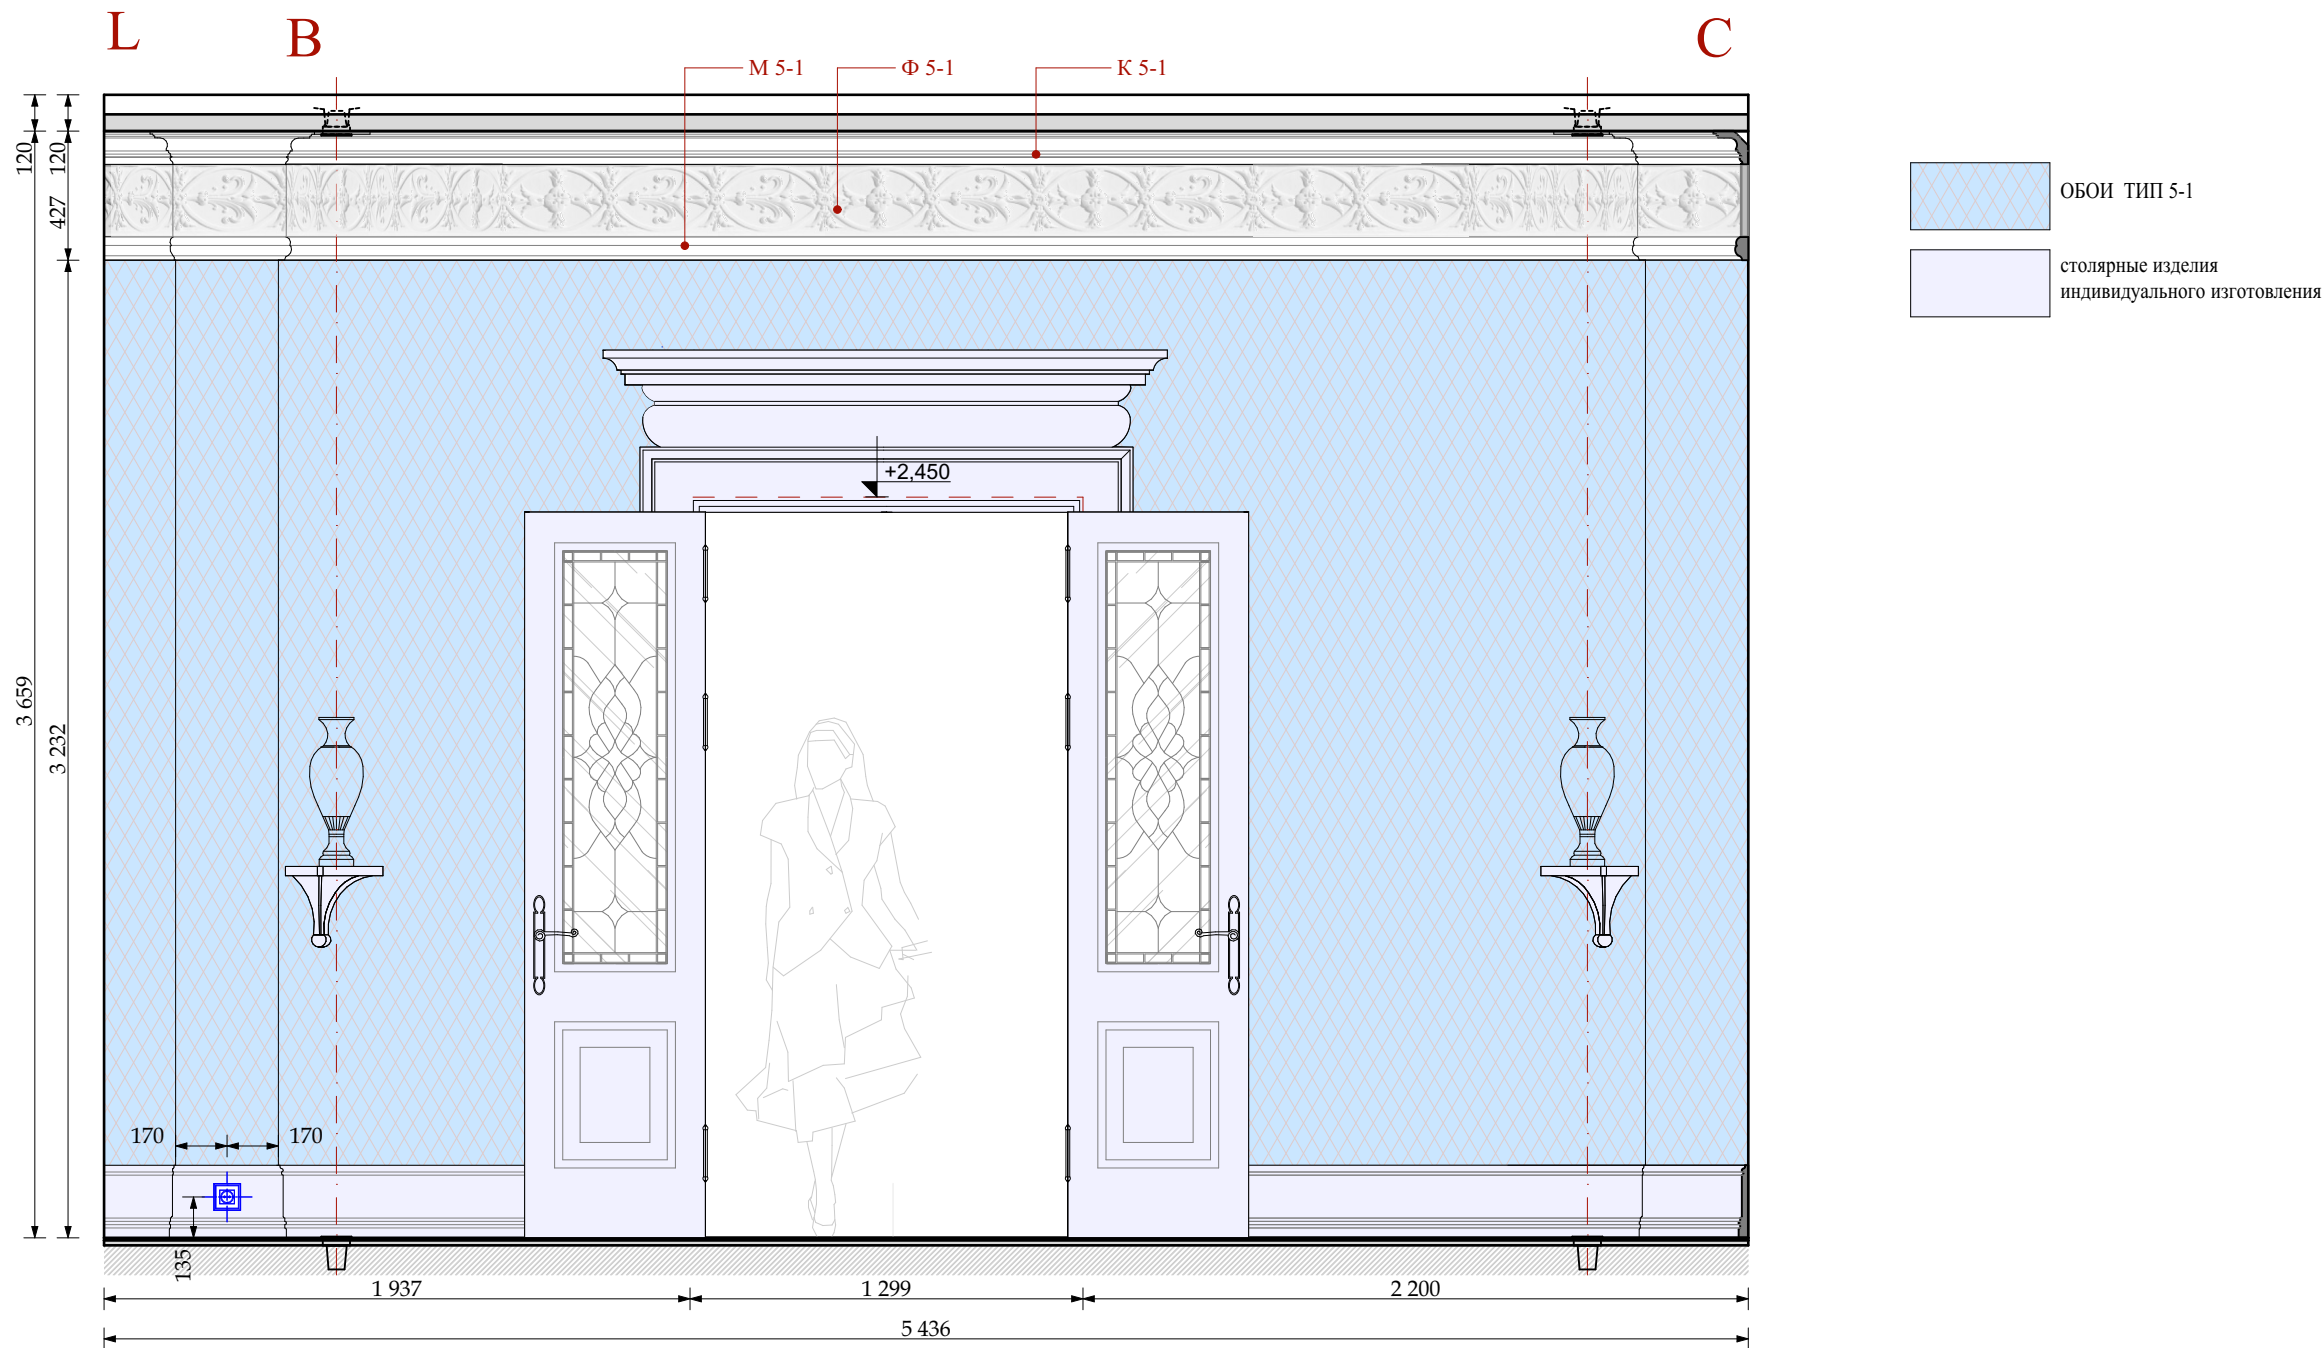

УСЛОВНЫЕ ОБОЗНАЧЕНИЯ

Электрика английской модульности
(максимальное кол-во постов в одной раме два)



ВЫКЛЮЧАТЕЛЬ 4 -х клавишный.



ВЫКЛЮЧАТЕЛЬ 3 -х клавишный.



ВЫКЛЮЧАТЕЛЬ 2 -х клавишный.



ВЫКЛЮЧАТЕЛЬ 1 -х клавишный.



ЭЛЕКТРИЧЕСКИЙ ВЫВОД



СИЛОВАЯ РОЗЕТКА




ДВЕ СИЛОВЫЕ РОЗЕТКИ
в одной рамке

М 1:25

						Шифр:PR		
						Заказчик: Частное лицо		
						Адрес: г. Москва, ул. Пречистинка, д 13, кв 5		
Изм.	Кол.уч.	Лист	Недок.	Дата	Подп.			
				21.01.2016		Квартира	Стадия	Лист
Рук.проекта	Кушнарёва						РП	51
Архитектор	Чапанова							
Архитектор	Уполовникова					Помещение №5. Столовая. Развертки.	ООО"Чарльз Камерон"	
Декоратор	Чапанова							
Менеджер	Суханкина							


Согласовано:					
Инв.№ подл.	Подп. и дата	Взам.инв.№			

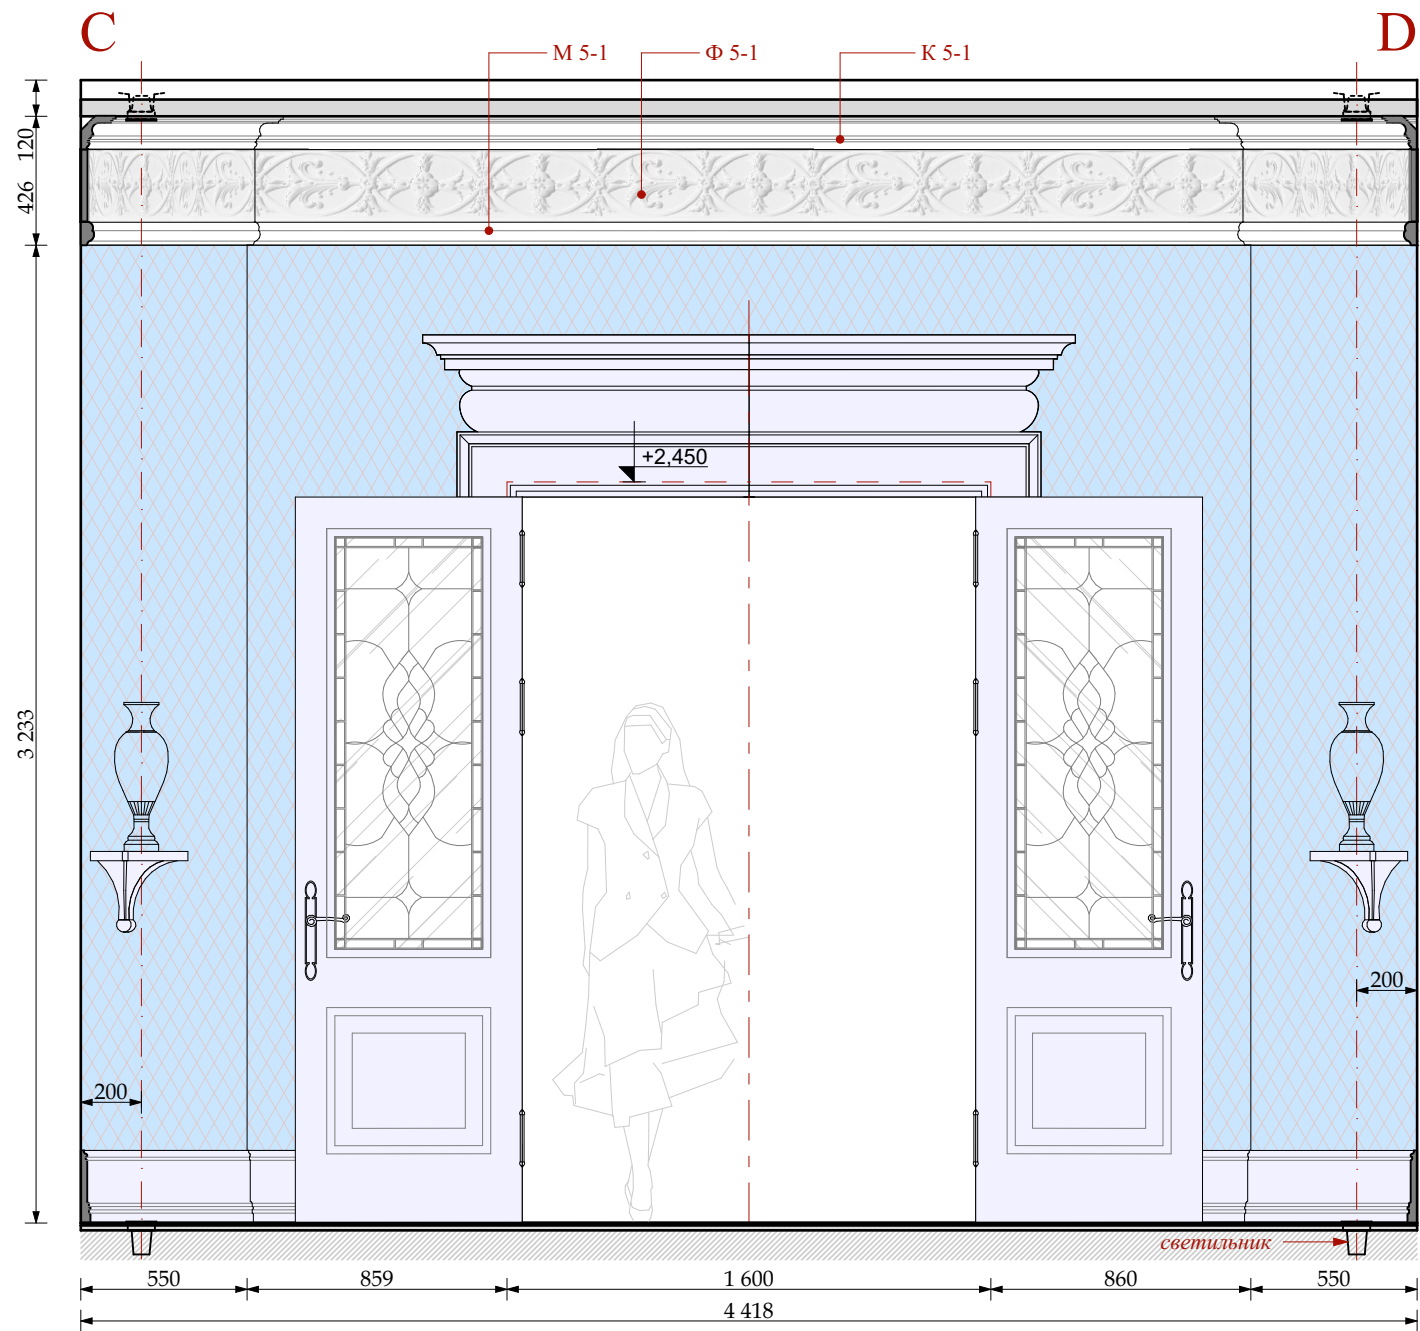

- ОБОИ ТИП 5-1
- столярные изделия индивидуального изготовления

						Шифр:PR			
						Заказчик: Частное лицо			
						Адрес: г. Москва, ул. Пречистинка, д 13, кв 5			
Изм.	Кол.уч.	Лист	№док.	Дата	Подп.				
				21.01.2016		Квартира	Стадия	Лист	Листов
Рук.проекта	Кушнарёва						РП	52	
Архитектор	Чапанова								
Архитектор	Уполовникова					Помещение №5. Столовая. Развертки.	ООО"Чарльз Камерон"		
Декоратор	Чапанова								
Менеджер	Суханкина								

Согласовано:					
Инв.№ подл.	Подп. и дата	Взам.инв.№			

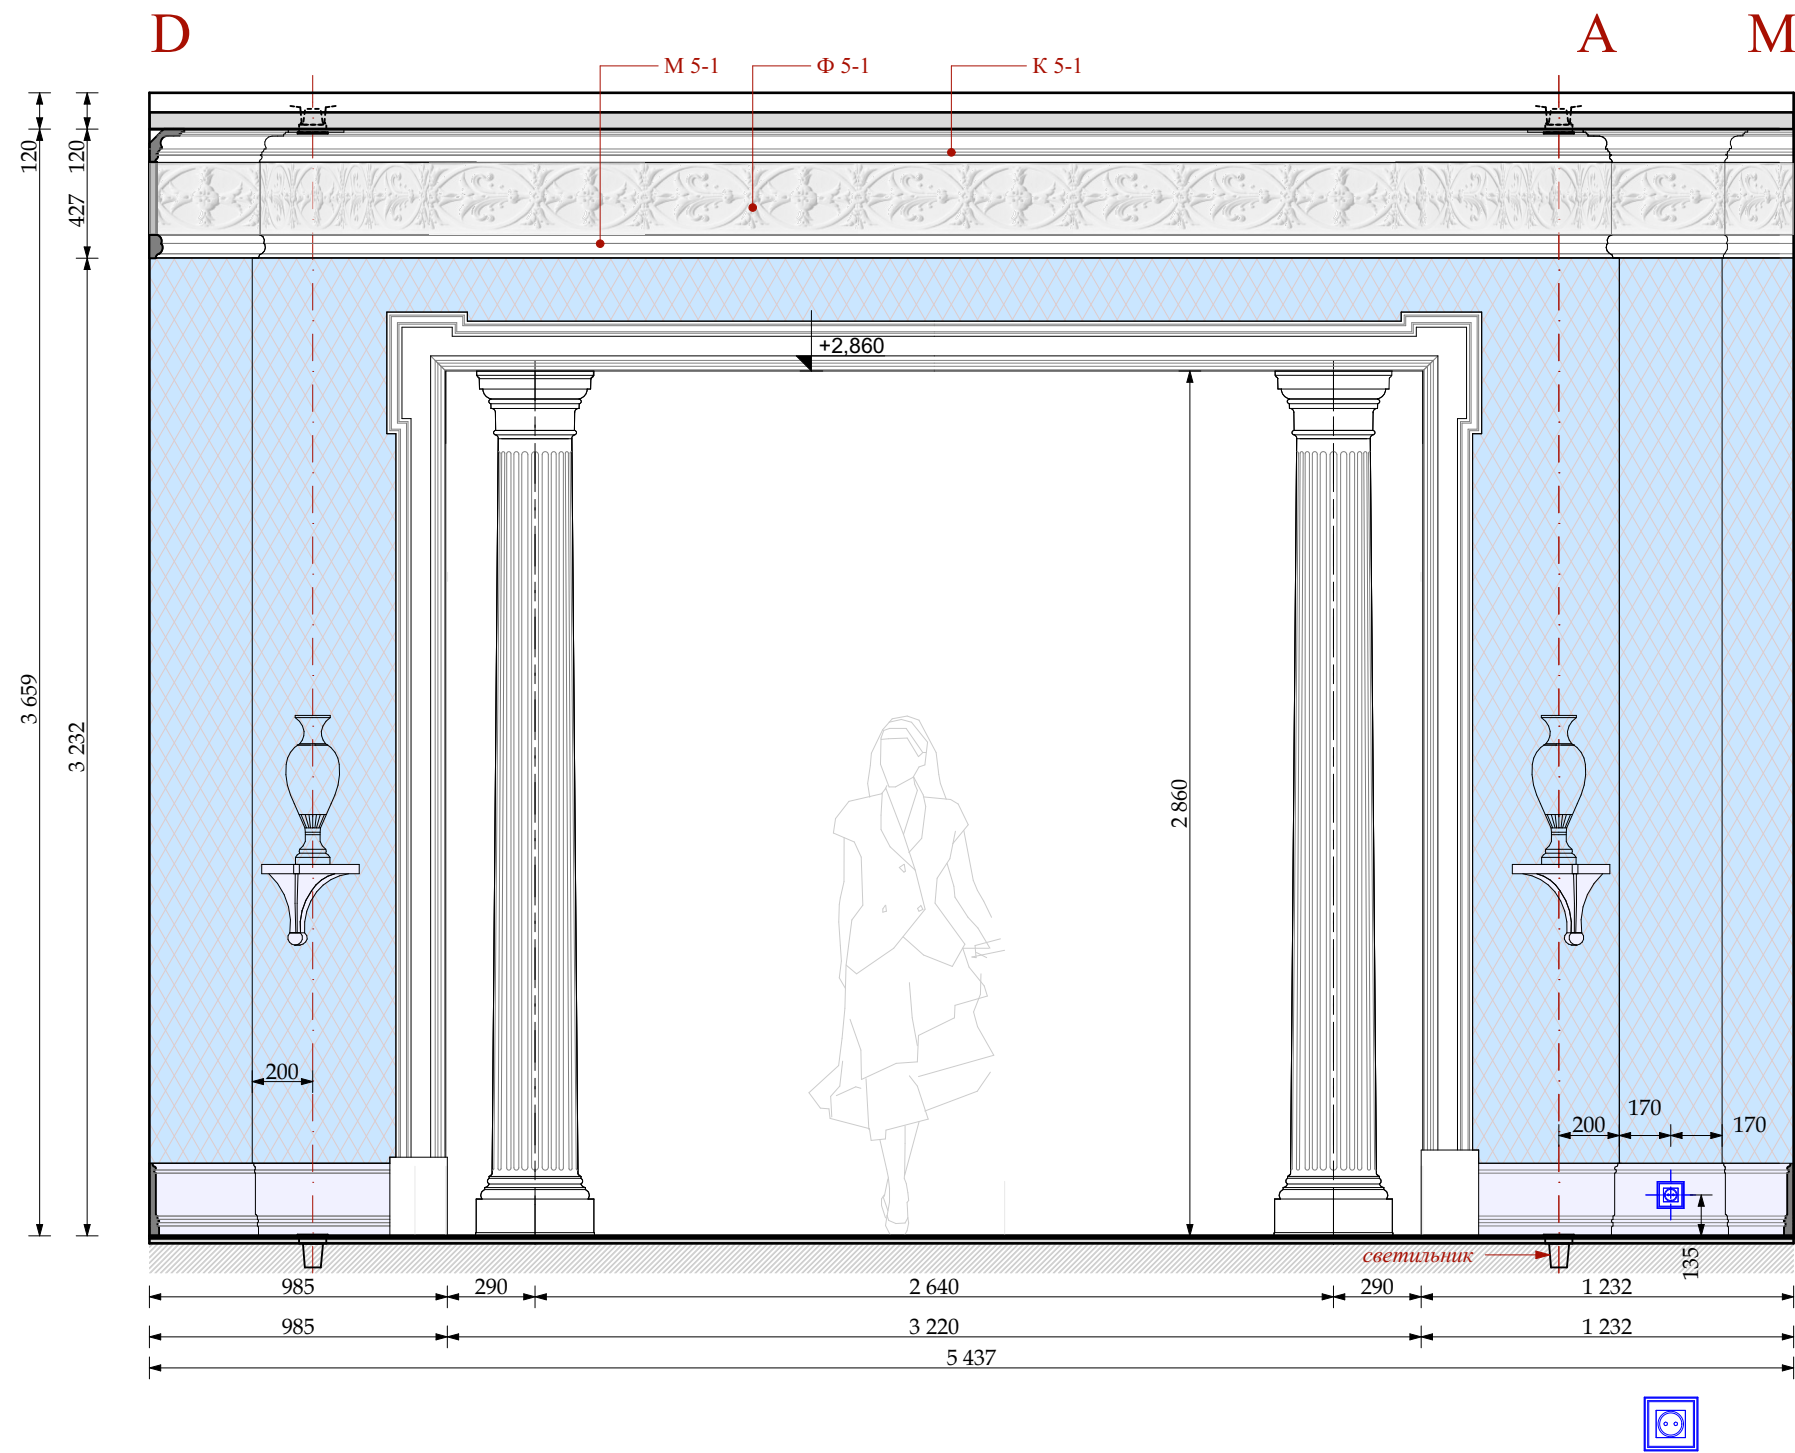

УСЛОВНЫЕ ОБОЗНАЧЕНИЯ

Электрика английской модульности
(максимальное кол-во постов в одной раме два)

- ВЫКЛЮЧАТЕЛЬ 4 -х клавишный.

ВЫКЛЮЧАТЕЛЬ 3 -х клавишный.

ВЫКЛЮЧАТЕЛЬ 2 -х клавишный.

ВЫКЛЮЧАТЕЛЬ 1 -х клавишный.
- ЭЛЕКТРИЧЕСКИЙ ВЫВОД

СИЛОВАЯ РОЗЕТКА

ДВЕ СИЛОВЫЕ РОЗЕТКИ в одной рамке

						Шифр:PR			
						Заказчик: Частное лицо			
						Адрес: г. Москва, ул. Пречистинка, д 13, кв 5			
Изм.	Кол.уч.	Лист	№док.	Дата	Подп.				
				21.01.2016		Квартира	Стадия	Лист	Листов
Рук.проекта		Кушнарёва					РП	53	
Архитектор		Чапланова							
Архитектор		Уполовникова				Помещение №5. Столовая. Развертки.	ООО"Чарльз Камерон"		
Декоратор		Чапланова							
Менеджер		Суханкина							

Согласовано:

Взам. инв. №


Подп. и дата

Инв. № подл.

К 6-1
Н 172x130мм



К 6-2
Н 200x130мм



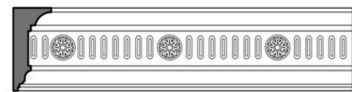


М 1:25

						Шифр:PR				
						Заказчик: Частное лицо				
						Адрес: г. Москва, ул. Пречистинка, д 13, кв 5				
Изм.	Кол.уч.	Лист	№док.	Дата	Подп.	Квартира	Стадия	Лист	Листов	
				21.01.2016			РП	54		
Рук.проекта	Кушнарёва						Помещение № 6. Кухня. План указания разверток. План потолка.			
Архитектор	Чапанова									
Архитектор	Уполовникова									
Декоратор	Чапанова									
Менеджер	Суханкина					ООО"Чарльз Камерон"				

Копировал

А3

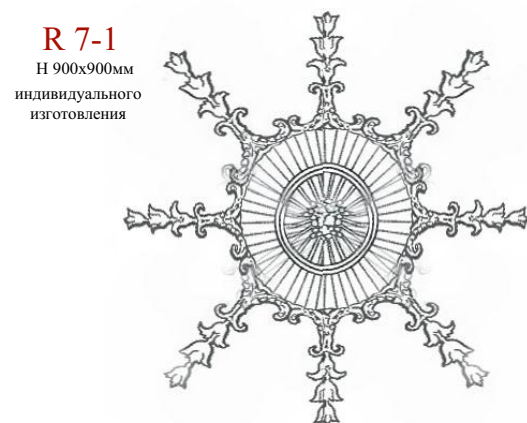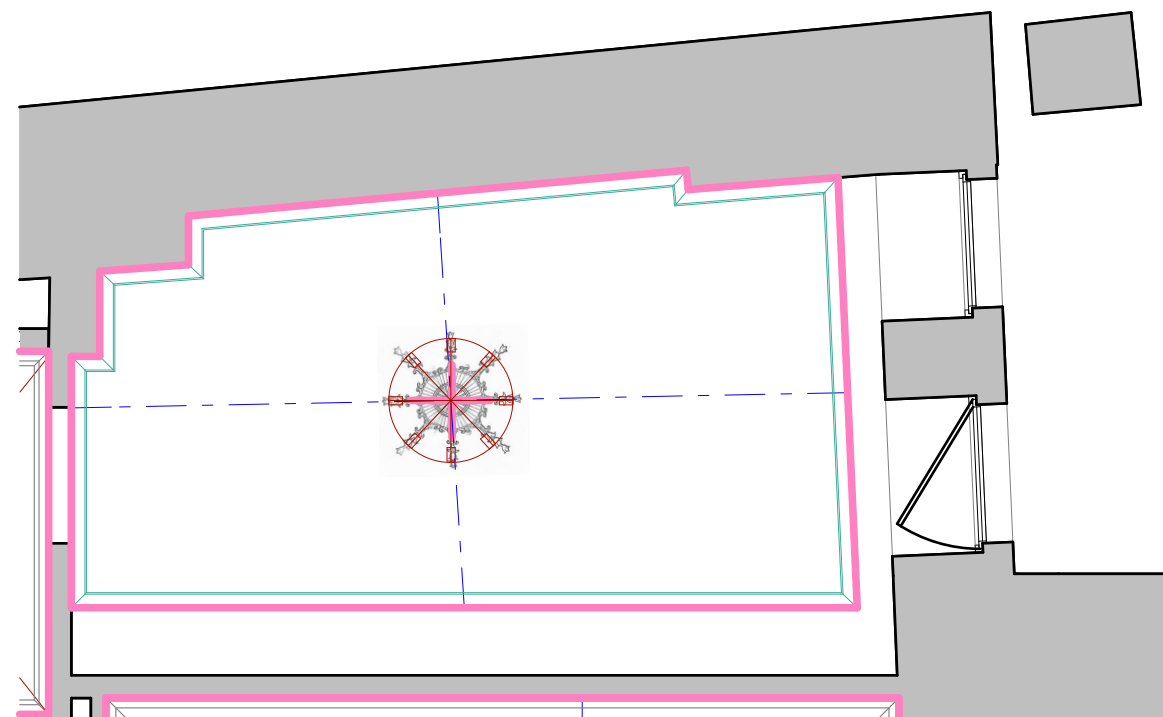
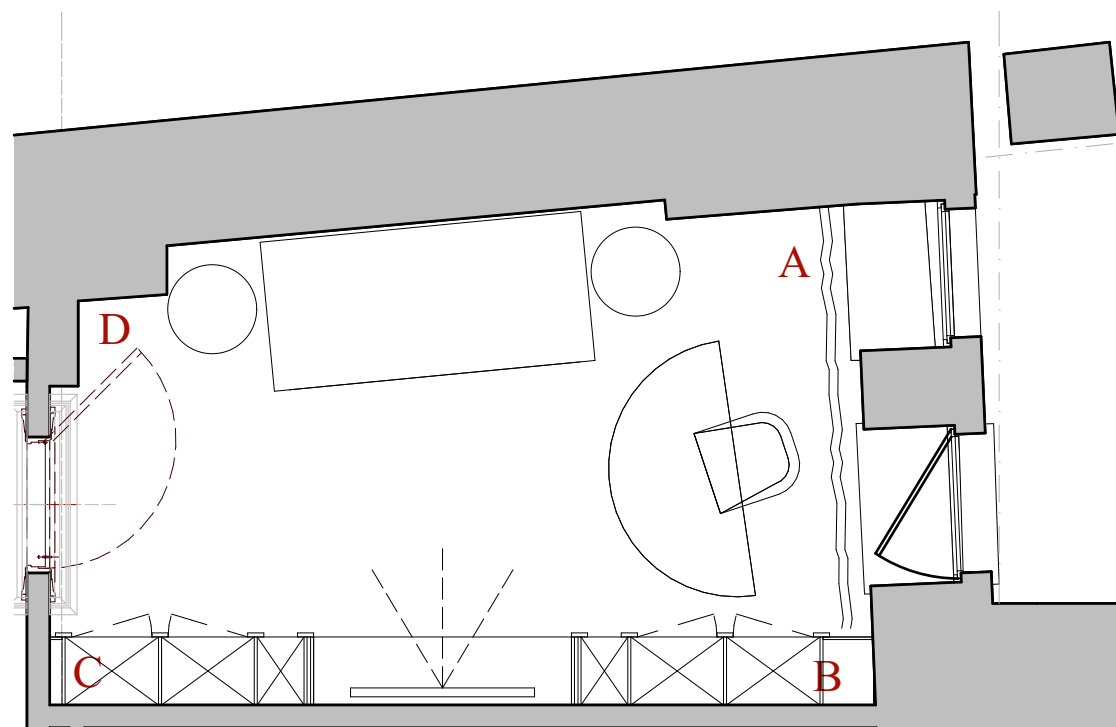


Согласовано:

Взам.инв.№

Подп. и дата

Инв.№ подл.

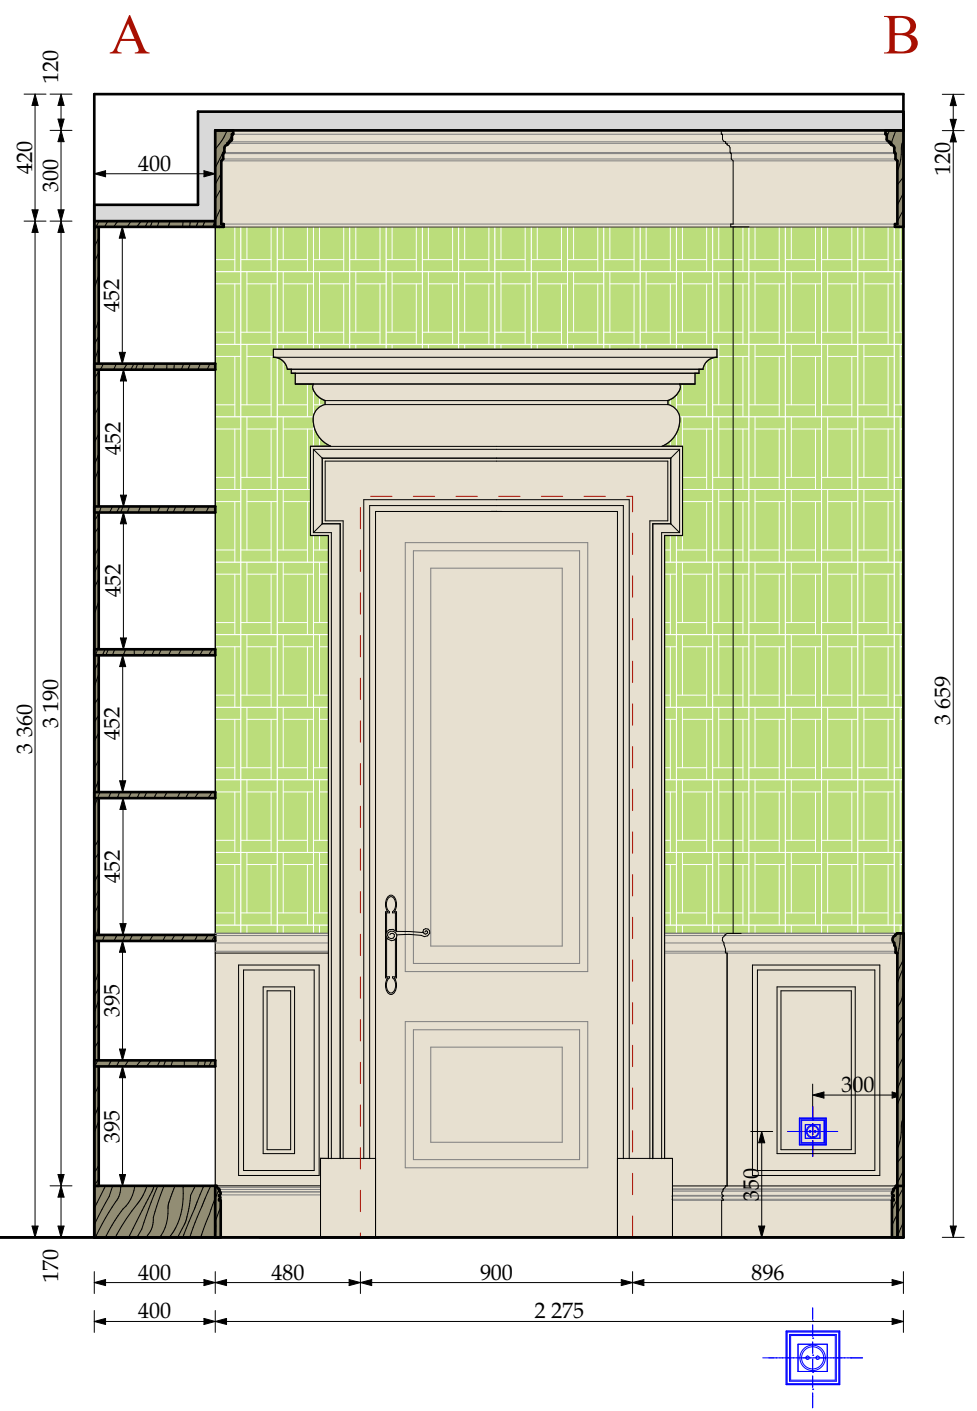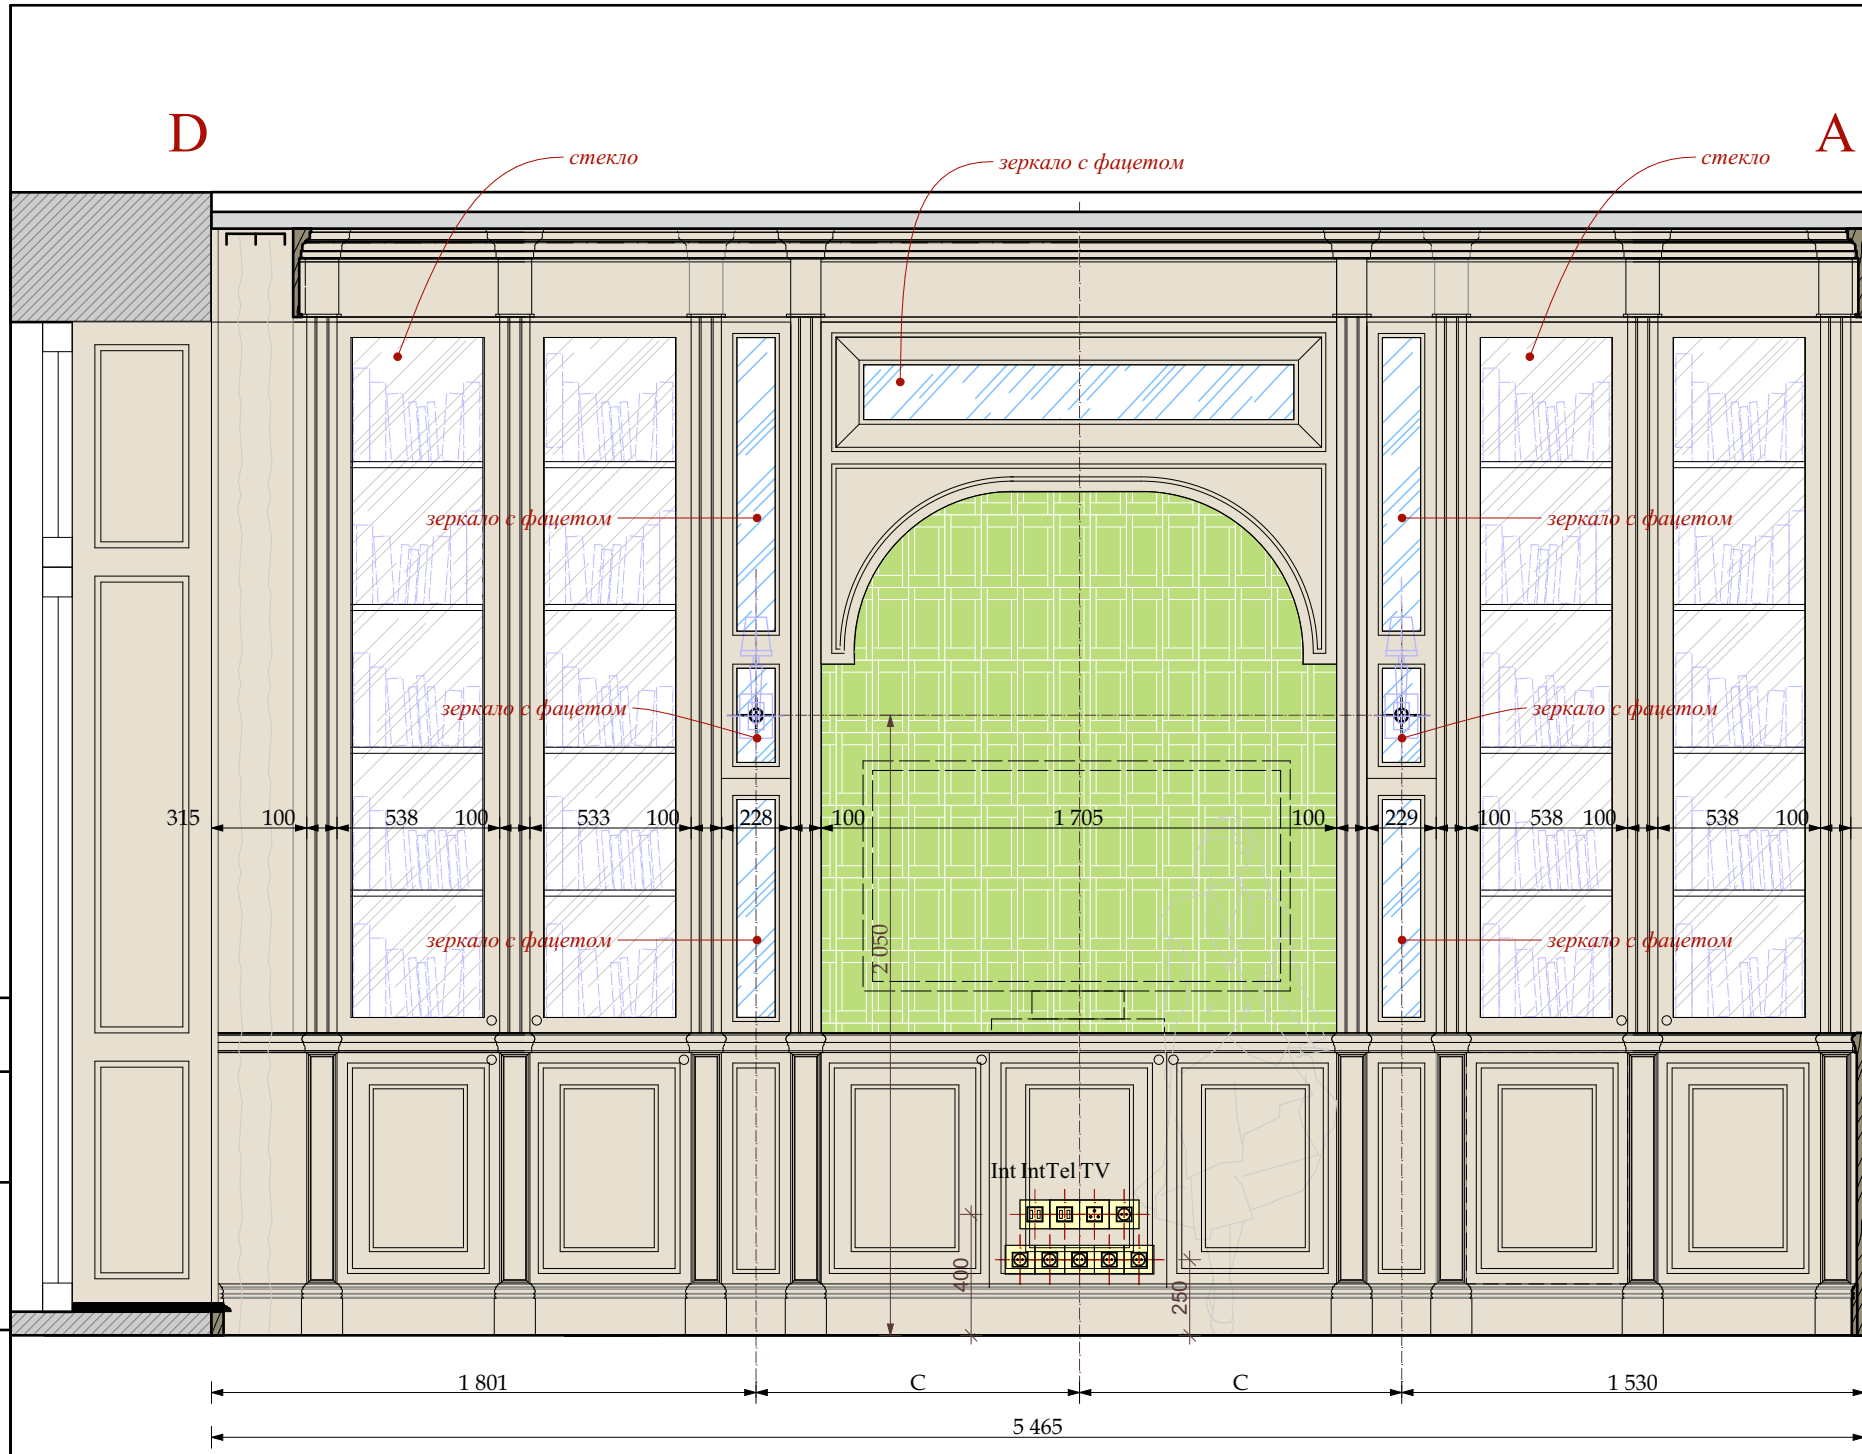

УСЛОВНЫЕ ОБОЗНАЧЕНИЯ

Электрика английской модульности
(максимальное кол-во постов в одной раме два)

- ВЫКЛЮЧАТЕЛЬ 4 -х клавишный.
- ВЫКЛЮЧАТЕЛЬ 3 -х клавишный.
- ВЫКЛЮЧАТЕЛЬ 2 -х клавишный.
- ВЫКЛЮЧАТЕЛЬ 1 -х клавишный.
- ЭЛЕКТРИЧЕСКИЙ ВЫВОД
- СИЛОВАЯ РОЗЕТКА
- ДВЕ СИЛОВЫЕ РОЗЕТКИ в одной рамке

технические розетки
(максимальное кол-во постов в одной рамке пять)

- Int ИНТЕРНЕТ РОЗЕТКА
- Tel ТЕЛЕФОННАЯ РОЗЕТКА
- TV ТЕЛЕВИЗИОННАЯ РОЗЕТКА
- СИЛОВАЯ РОЗЕТКА

ОБОИ ТИП 7-1

столлярные изделия индивидуального изготовления

М 1:50

						Шифр:PR					
						Заказчик: Частное лицо					
						Адрес: г. Москва, ул. Пречистинка, д 13, кв 5					
Изм.	Кол.уч.	Лист	№док.	Дата	Подп.	Квартира		Стадия	Лист	Листов	
				21.01.2016				РП	61		
Рук.проекта	Кушнарёва							Помещение № 7. Кабинет. Развертки.			
Архитектор	Чапанова										
Архитектор	Уполовникова										
Декоратор	Чапанова										
Менеджер	Суханкина							ООО"Чарльз Камерон"			

Копировал

A3

Согласовано:

Взам. инв. №

Подп. и дата



Инв. № подл.

В

С

С

Д

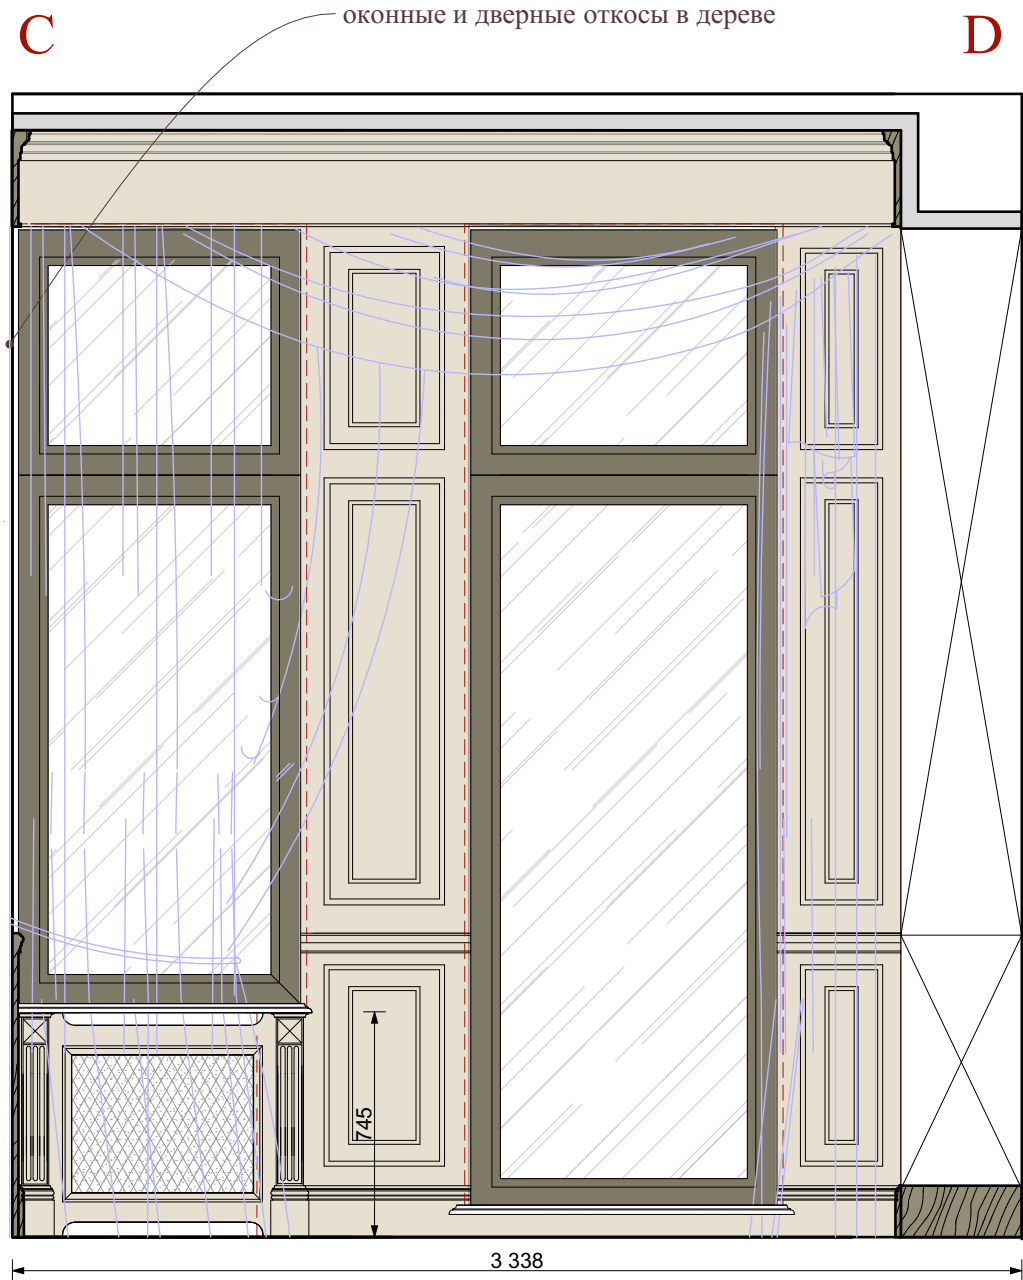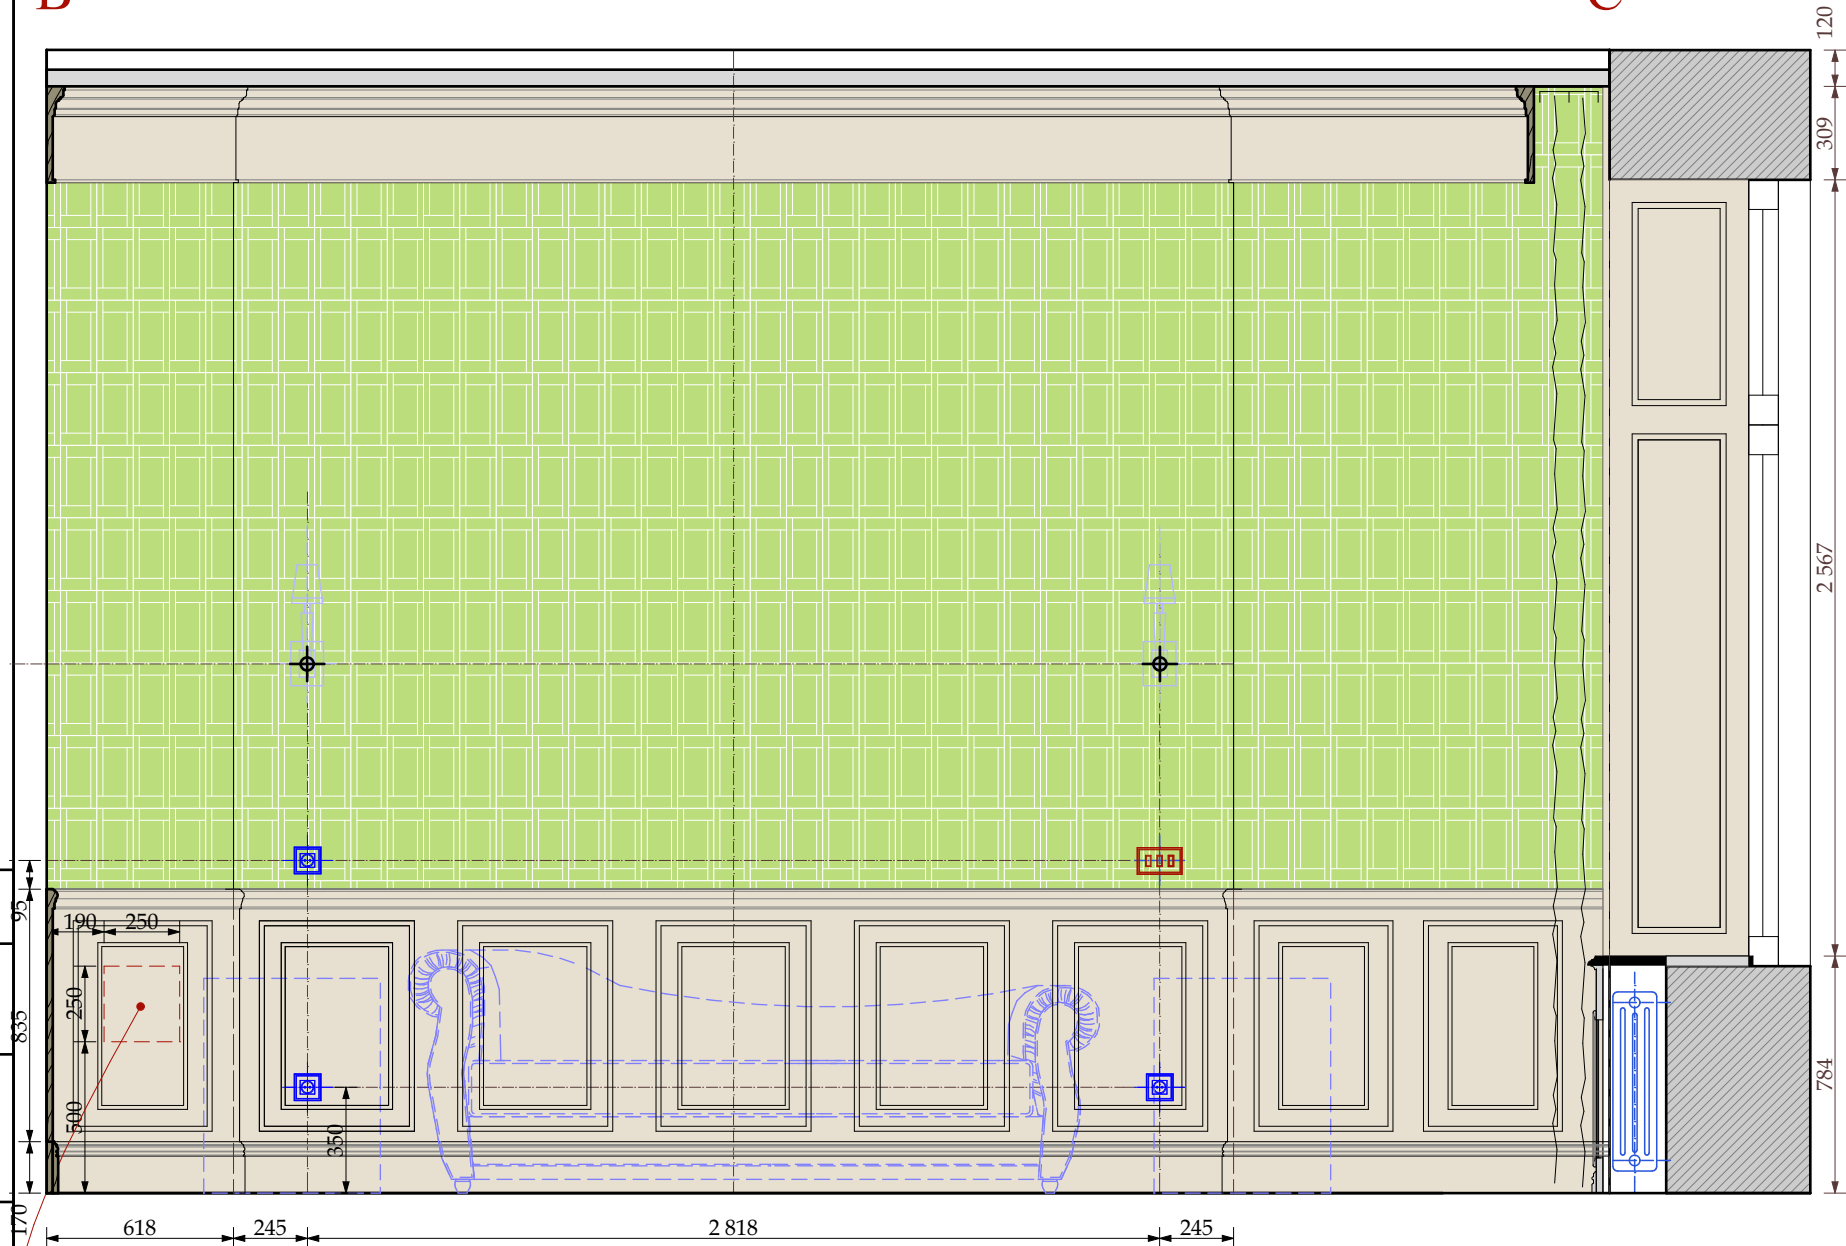

опустить люк
съемная деревянная панель

УСЛОВНЫЕ ОБОЗНАЧЕНИЯ

Электрика английской модульности
(максимальное кол-во постов в одной раме два)

- | | | | |
|--|----------------------------|--|-----------------------------------|
| | ВЫКЛЮЧАТЕЛЬ 4-х клавишный. | | ЭЛЕКТРИЧЕСКИЙ ВЫВОД |
| | ВЫКЛЮЧАТЕЛЬ 3-х клавишный. | | СИЛОВАЯ РОЗЕТКА |
| | ВЫКЛЮЧАТЕЛЬ 2-х клавишный. | | ДВЕ СИЛОВЫЕ РОЗЕТКИ в одной рамке |
| | ВЫКЛЮЧАТЕЛЬ 1-х клавишный. | | |

- | | |
|--|--|
| | ОБОИ ТИП 7-1 |
| | столярные изделия индивидуального изготовления |

М 1:25

						Шифр:PR				
						Заказчик: Частное лицо				
						Адрес: г. Москва, ул. Пречистинка, д 13, кв 5				
Изм.	Кол.уч.	Лист	№док.	Дата	Подп.	Квартира		Стадия	Лист	Листов
				21.01.2016				РП	62	
Рук.проекта	Кушнарёва							ООО"Чарльз Камерон"		
Архитектор	Чапланова									
Архитектор	Уполовникова									
Декоратор	Чапланова									
Менеджер	Суханкина					Помещение № 7. Кабинет. Развертки.				

Копировал




A3

Согласовано:

Взам. инв. №

Подп. и дата

Инв. № подл.

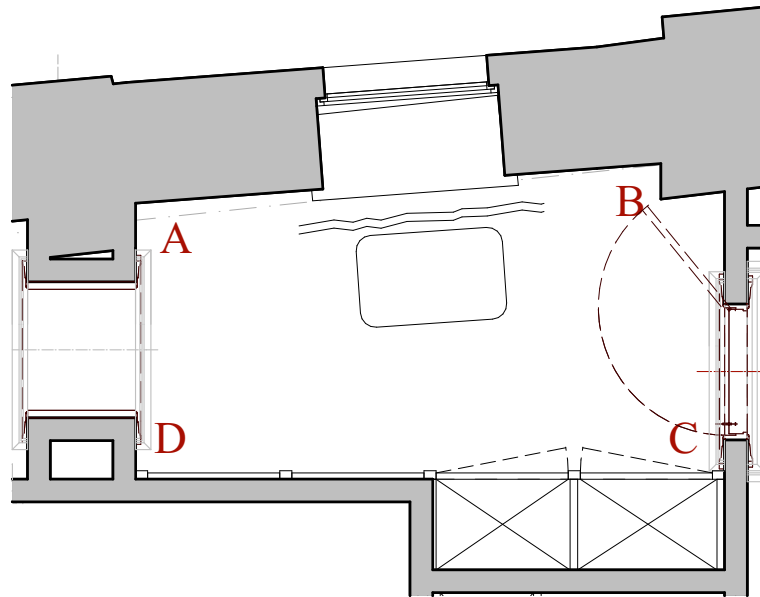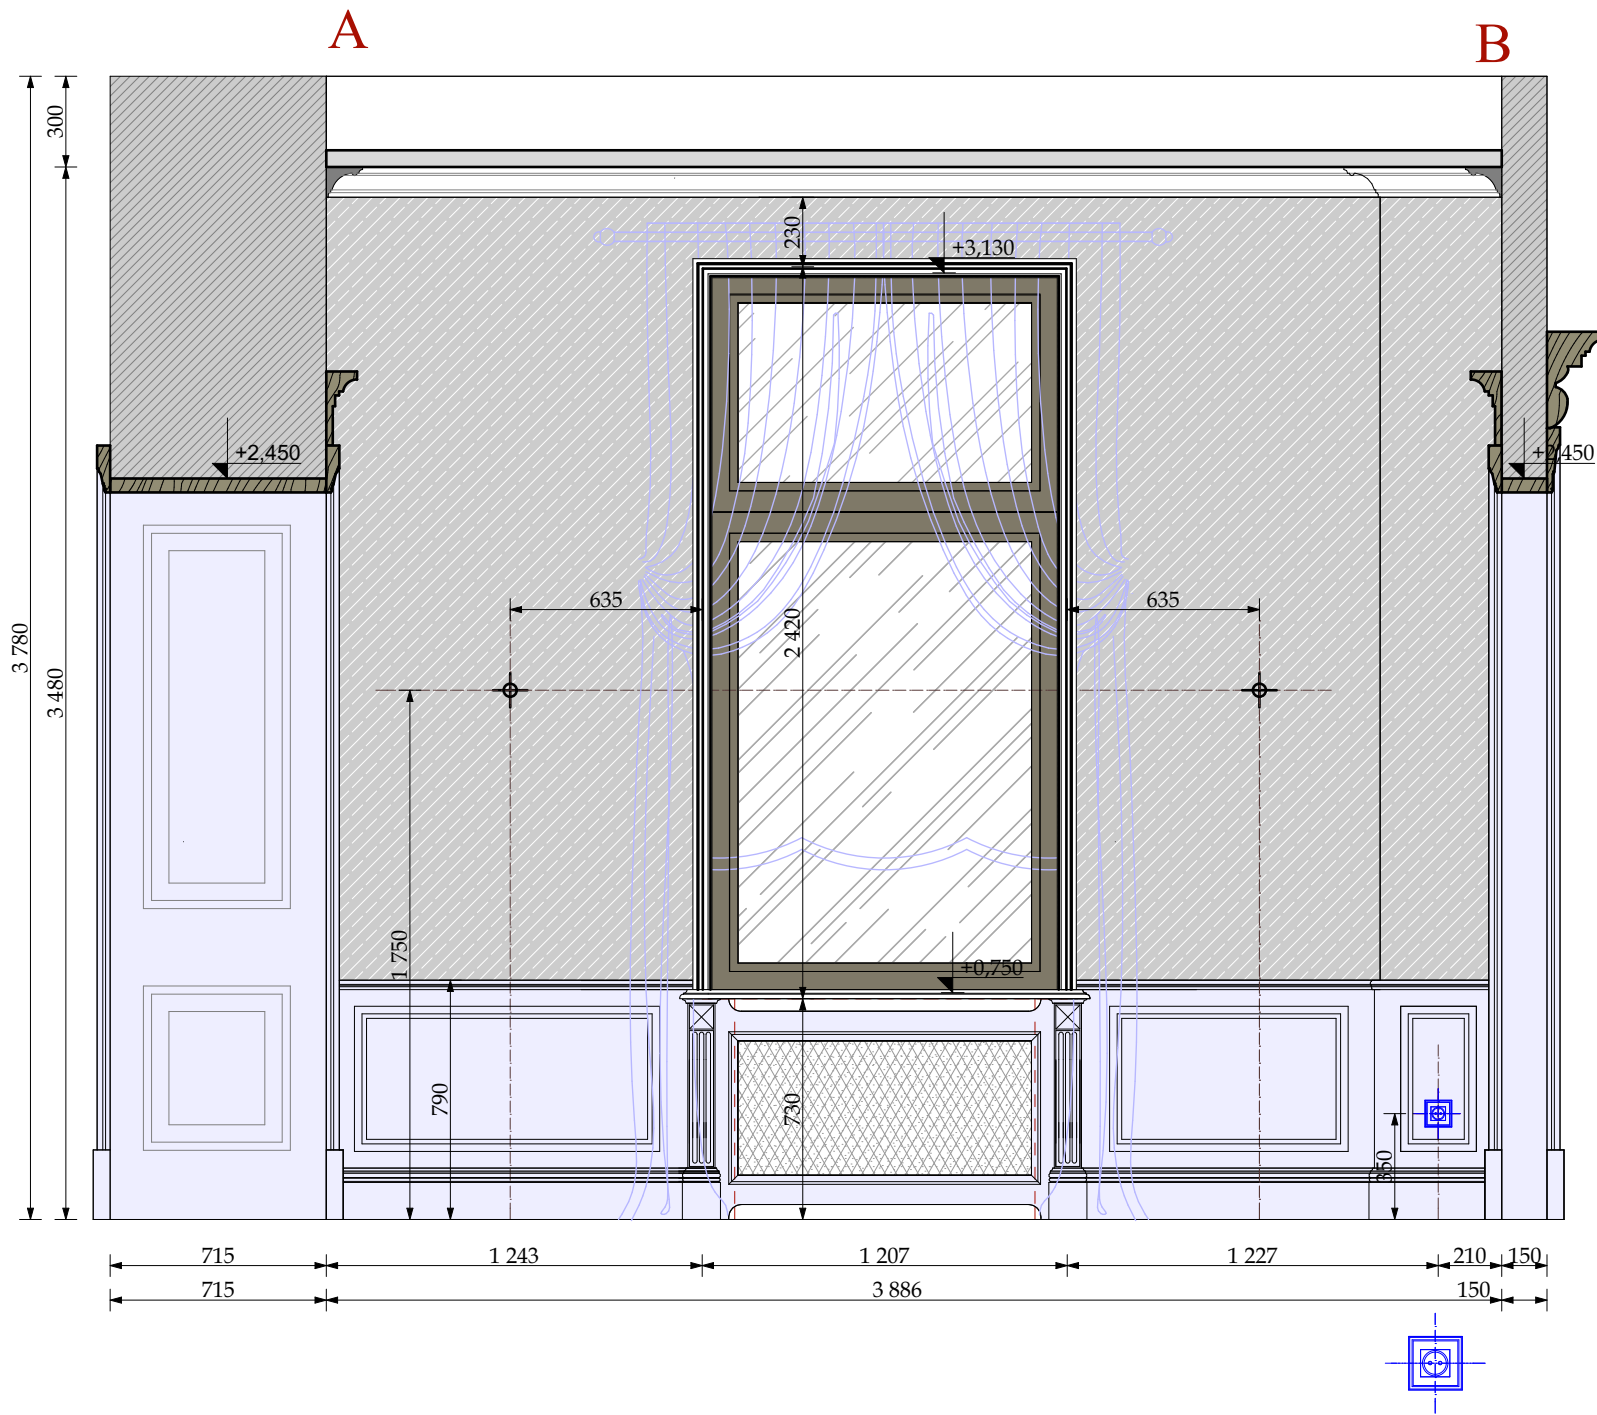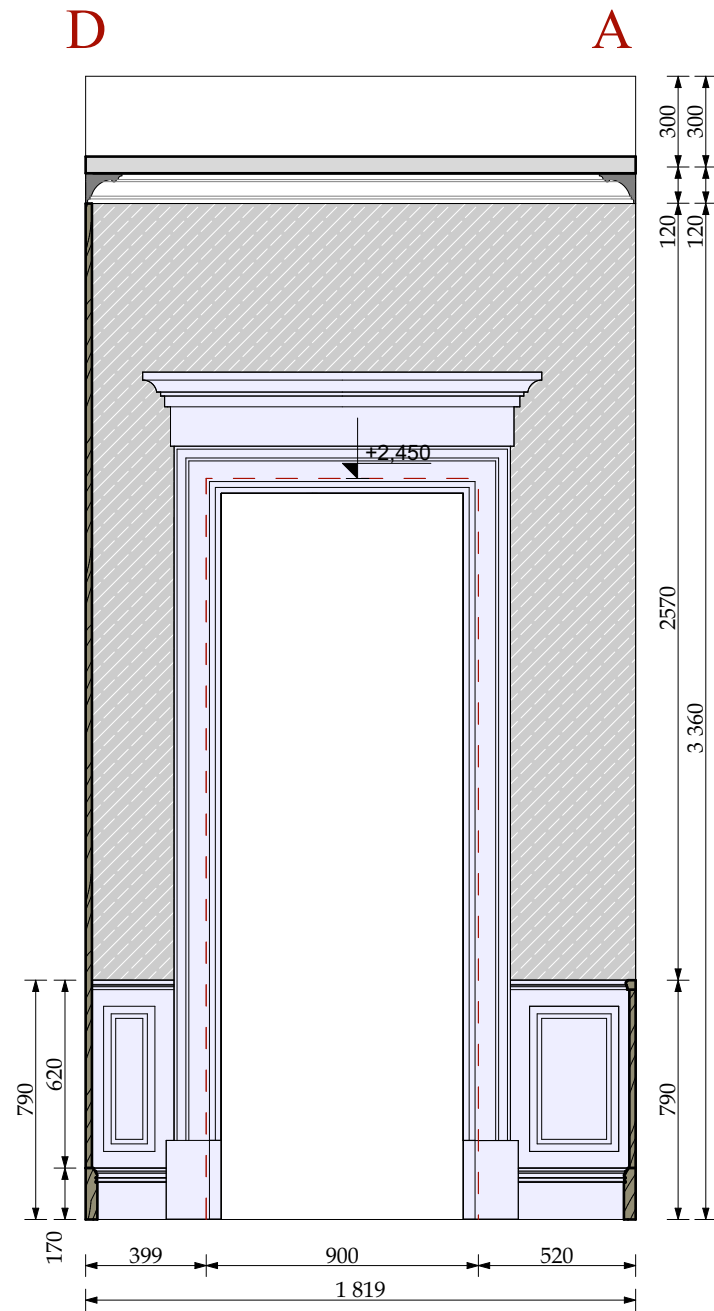

УСЛОВНЫЕ ОБОЗНАЧЕНИЯ

Электрика английской модульности
(максимальное кол-во постов в одной раме два)

ЭЛЕКТРИЧЕСКИЙ ВЫВОД

СИЛОВАЯ РОЗЕТКА

ОБОИ ТИП 8-1

столярные изделия
индивидуального изготовления



М 1:25

						Шифр: PR			
						Заказчик: Частное лицо			
						Адрес: г. Москва, ул. Пречистинка, д 13, кв 5			
Изм.	Кол.уч.	Лист	№ док.	Дата	Подп.	Квартира		Стадия	Лист
				21.01.2016				РП	63
Рук. проекта	Кушнарёва					Помещение №8. Коридор. Указания разверток. Развертки.		ООО "Чарльз Камерон"	
Архитектор	Чапанова								
Архитектор	Уполовникова								
Декоратор	Чапанова								
Менеджер	Суханкина								

Копировал

A3

Согласовано:							
		Взам. инв. №					
		Подп. и дата					
Инв. № подл.							

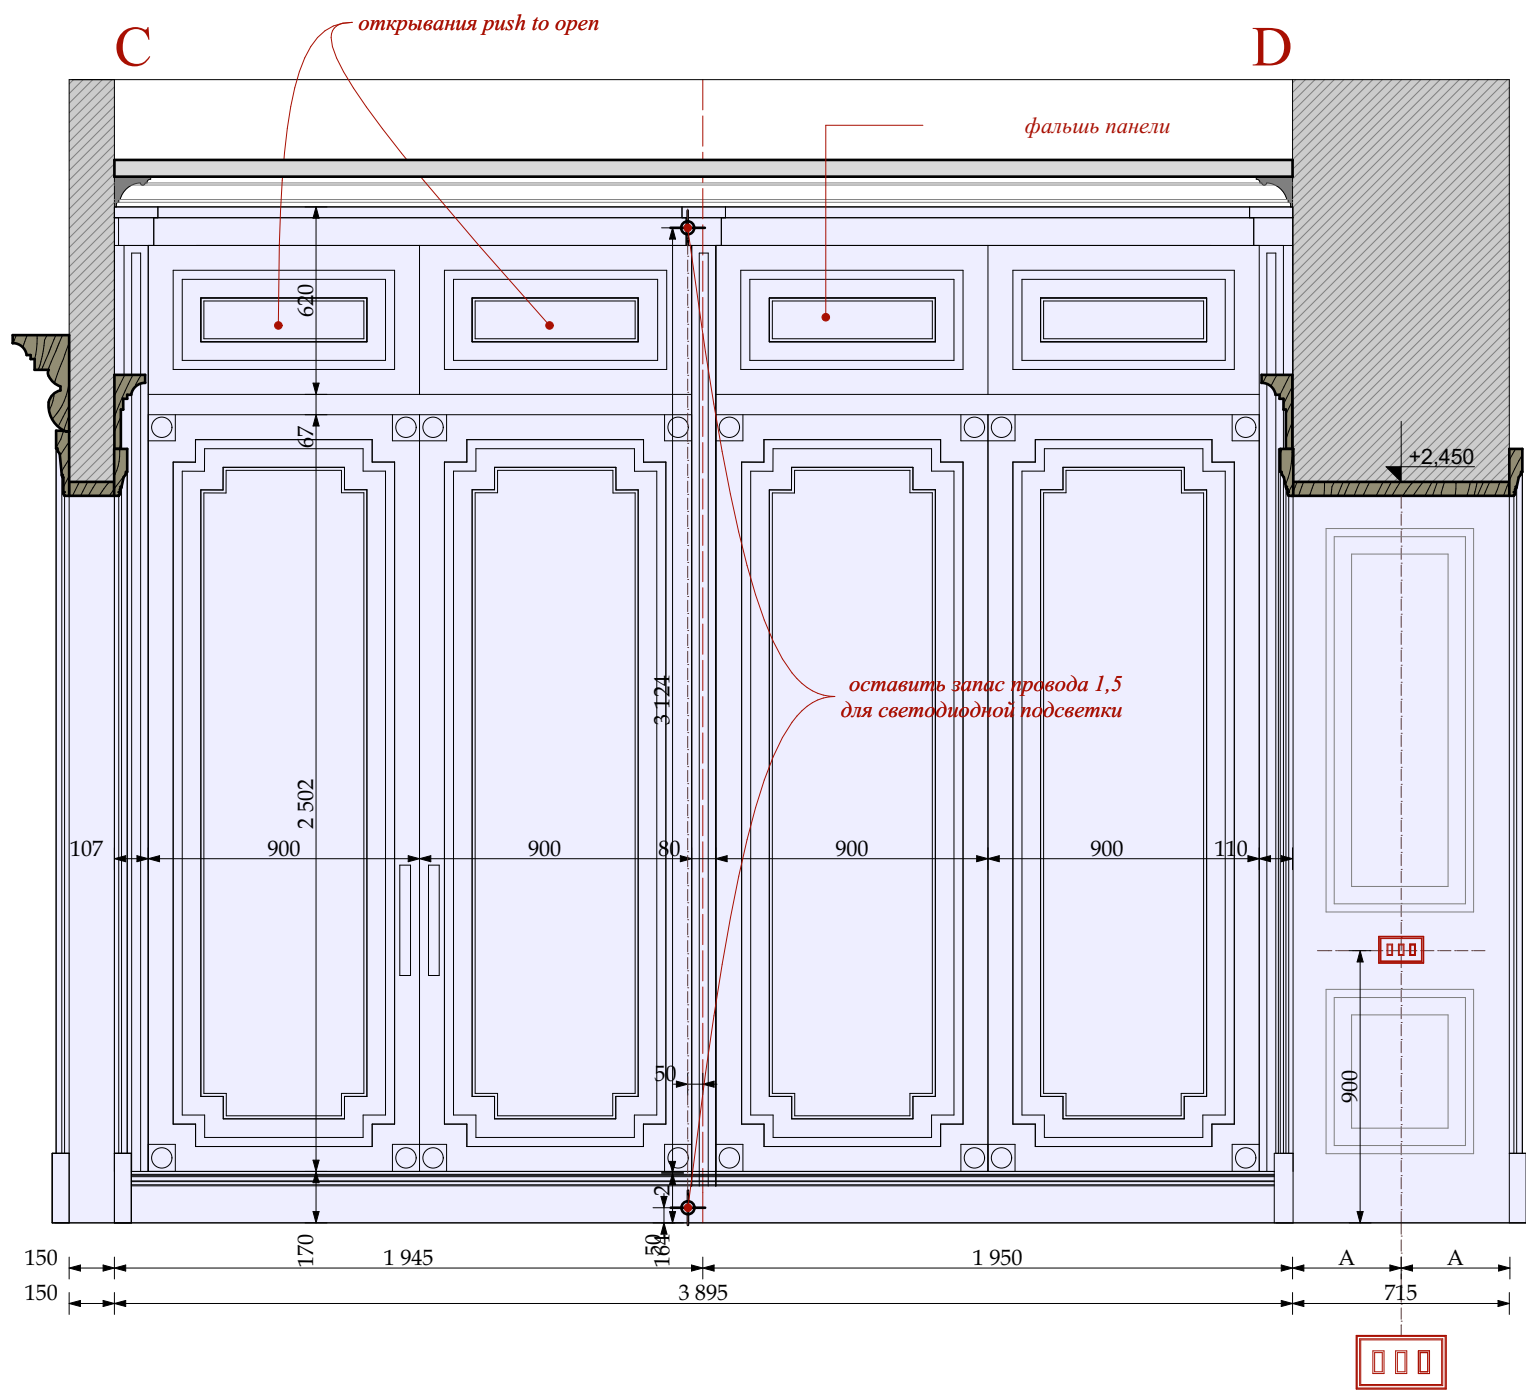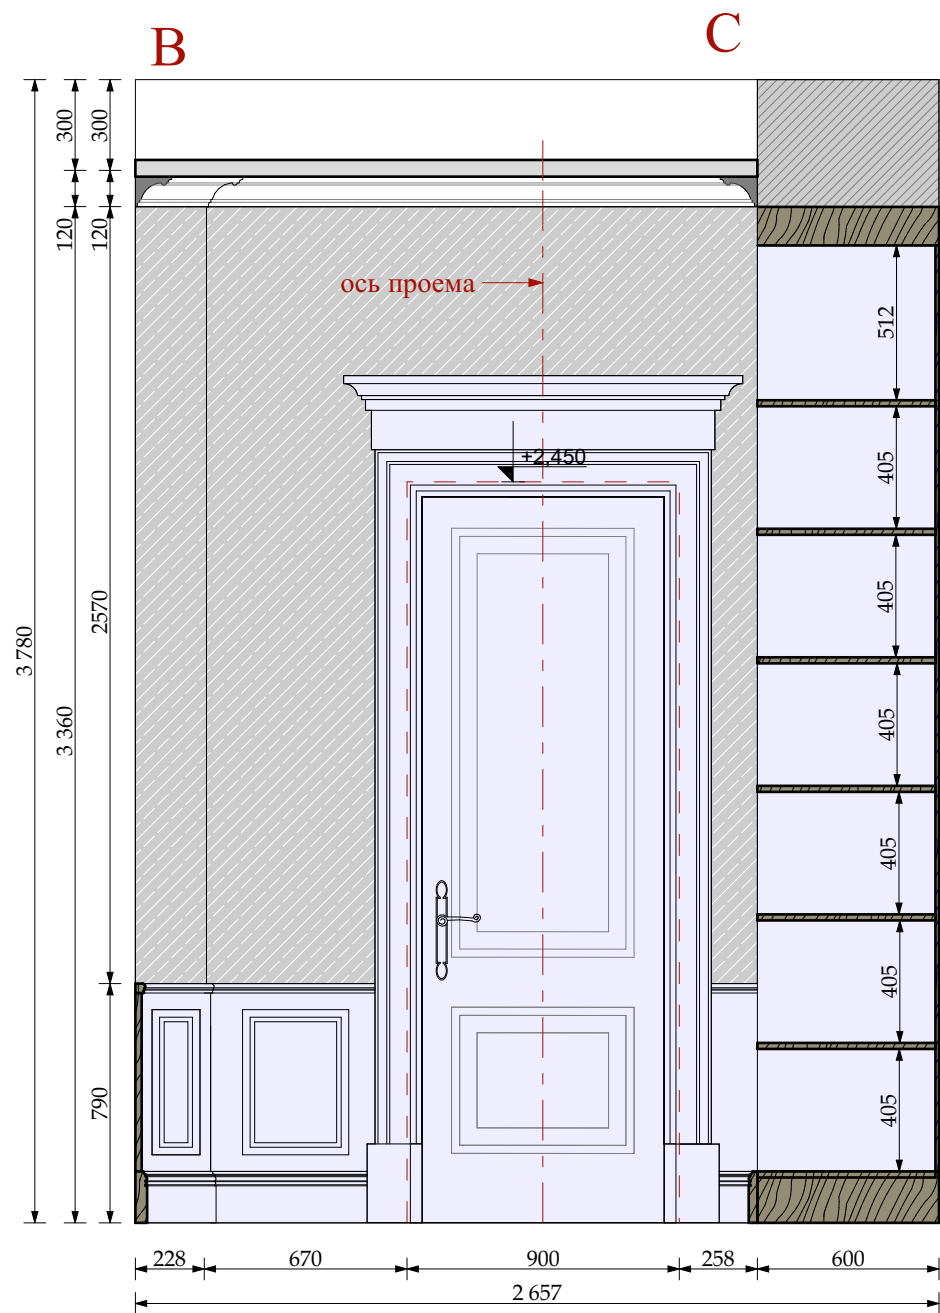

УСЛОВНЫЕ ОБОЗНАЧЕНИЯ

Электрика английской модульности
(максимальное кол-во постов в одной раме два)

ЭЛЕКТРИЧЕСКИЙ ВЫВОД

СИЛОВАЯ РОЗЕТКА

ВЫКЛЮЧАТЕЛЬ 3-х клавишный.

ОБОИ ТИП 8-1

столярные изделия
индивидуального изготовления

М 1:50


						Шифр:PR			
						Заказчик: Частное лицо			
						Адрес: г. Москва, ул. Пречистинка, д 13, кв 5			
Изм.	Кол.уч.	Лист	№док.	Дата	Подп.				
				21.01.2016		Квартира	Стадия	Лист	Листов
Рук.проекта	Кушнарёва				РП		64		
Архитектор	Чапанова								
Архитектор	Уполовникова					Помещение №8. Коридор. Развертки.	ООО"Чарльз Камерон"		
Декоратор	Чапанова								
Менеджер	Суханкина								

Копировал

A3

Согласовано:				
		Взам. инв. №		
		Подп. и дата		
Инв. № подл.				

тип подсветки
шкафов

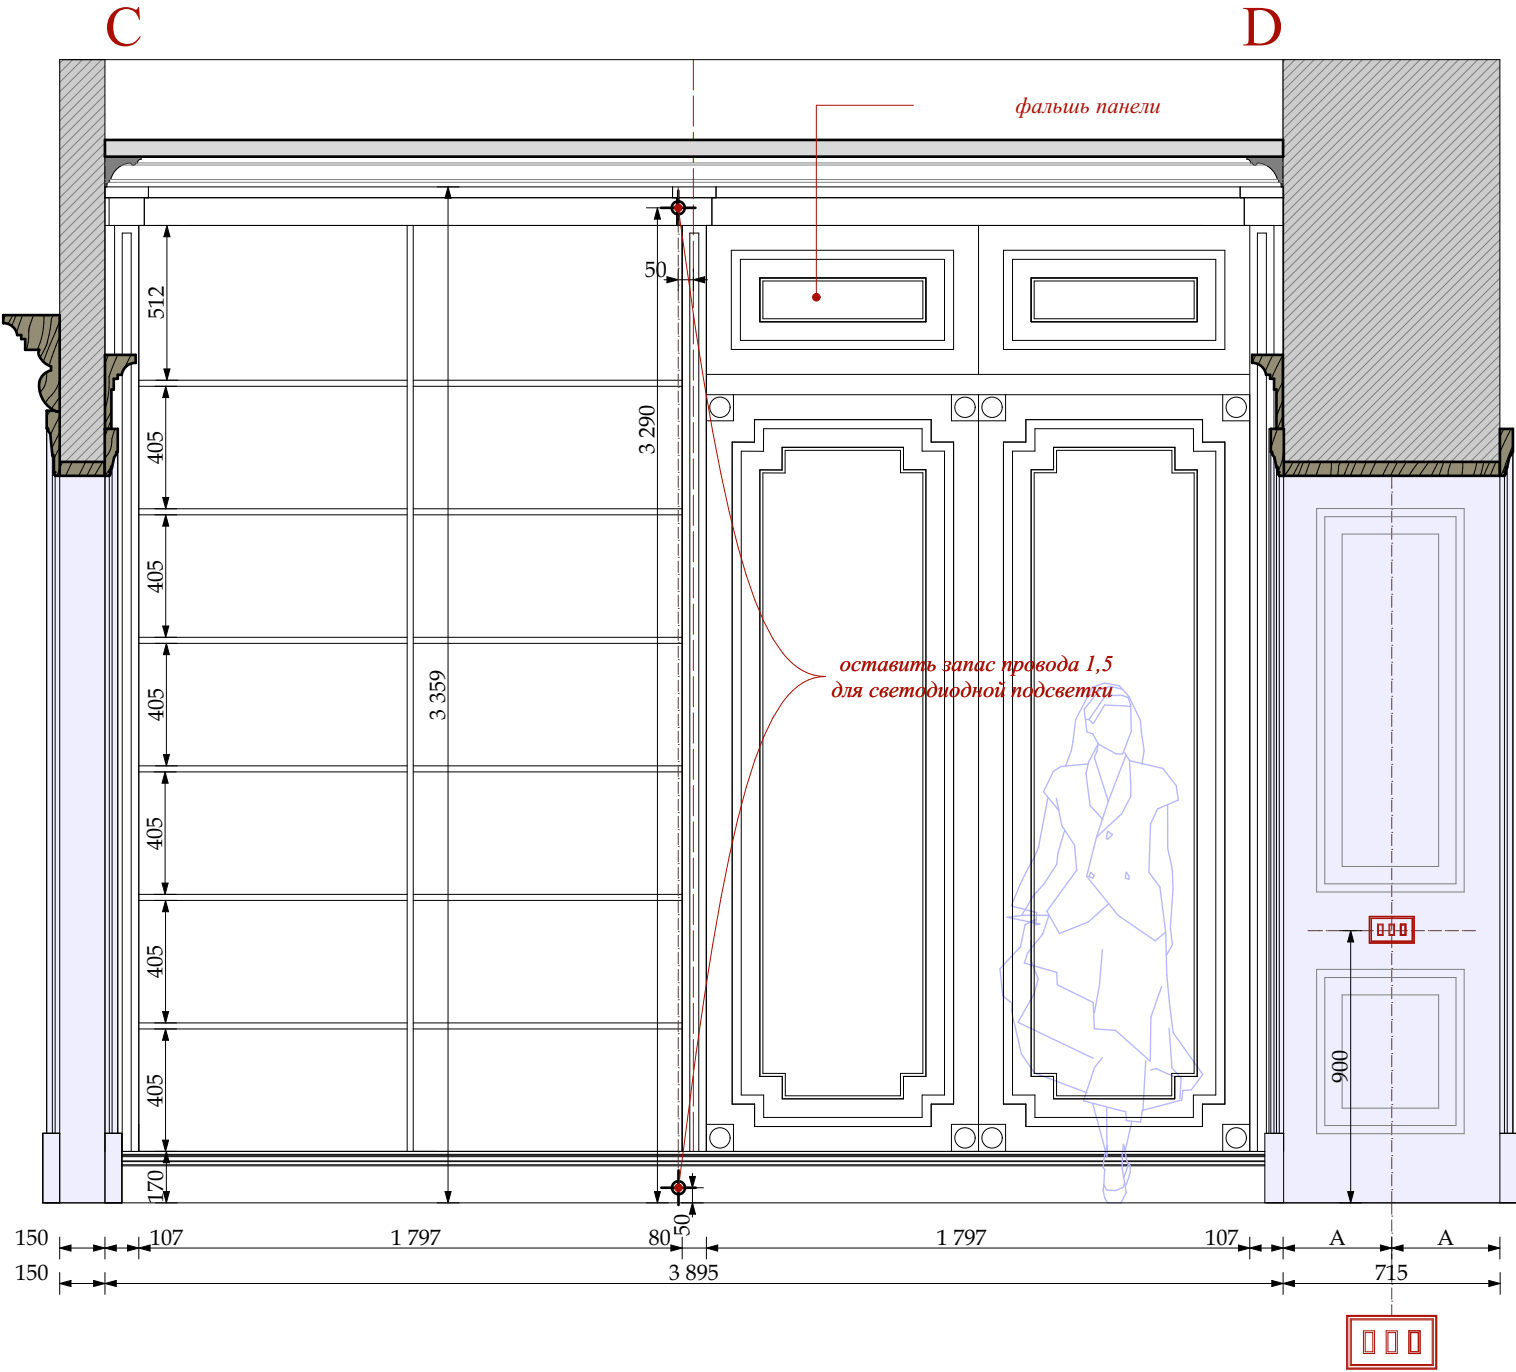

УСЛОВНЫЕ ОБОЗНАЧЕНИЯ

Электрика английской модульности
(максимальное кол-во постов в одной раме два)

- ЭЛЕКТРИЧЕСКИЙ ВЫВОД
- СИЛОВАЯ РОЗЕТКА
- ВЫКЛЮЧАТЕЛЬ 3 -х клавишный.


- ОБОИ ТИП 8-1
- столярные изделия индивидуального изготовления

М 1:25

						Шифр:PR					
						Заказчик: Частное лицо					
						Адрес: г. Москва, ул. Пречистинка, д 13, кв 5					
Изм.	Кол.уч.	Лист	№док.	Дата	Подп.	Квартира		Стадия	Лист	Листов	
				21.01.2016				РП	65		
Рук.проекта	Кушнарёва							Помещение №8. Коридор. Развертки.		ООО"Чарльз Камерон"	
Архитектор	Чапанова										
Архитектор	Уполовникова										
Декоратор	Чапанова										
Менеджер	Суханкина										

Согласовано:					
Инв.№ подл.	Подп. и дата	Взам. инв. №			

План потолка

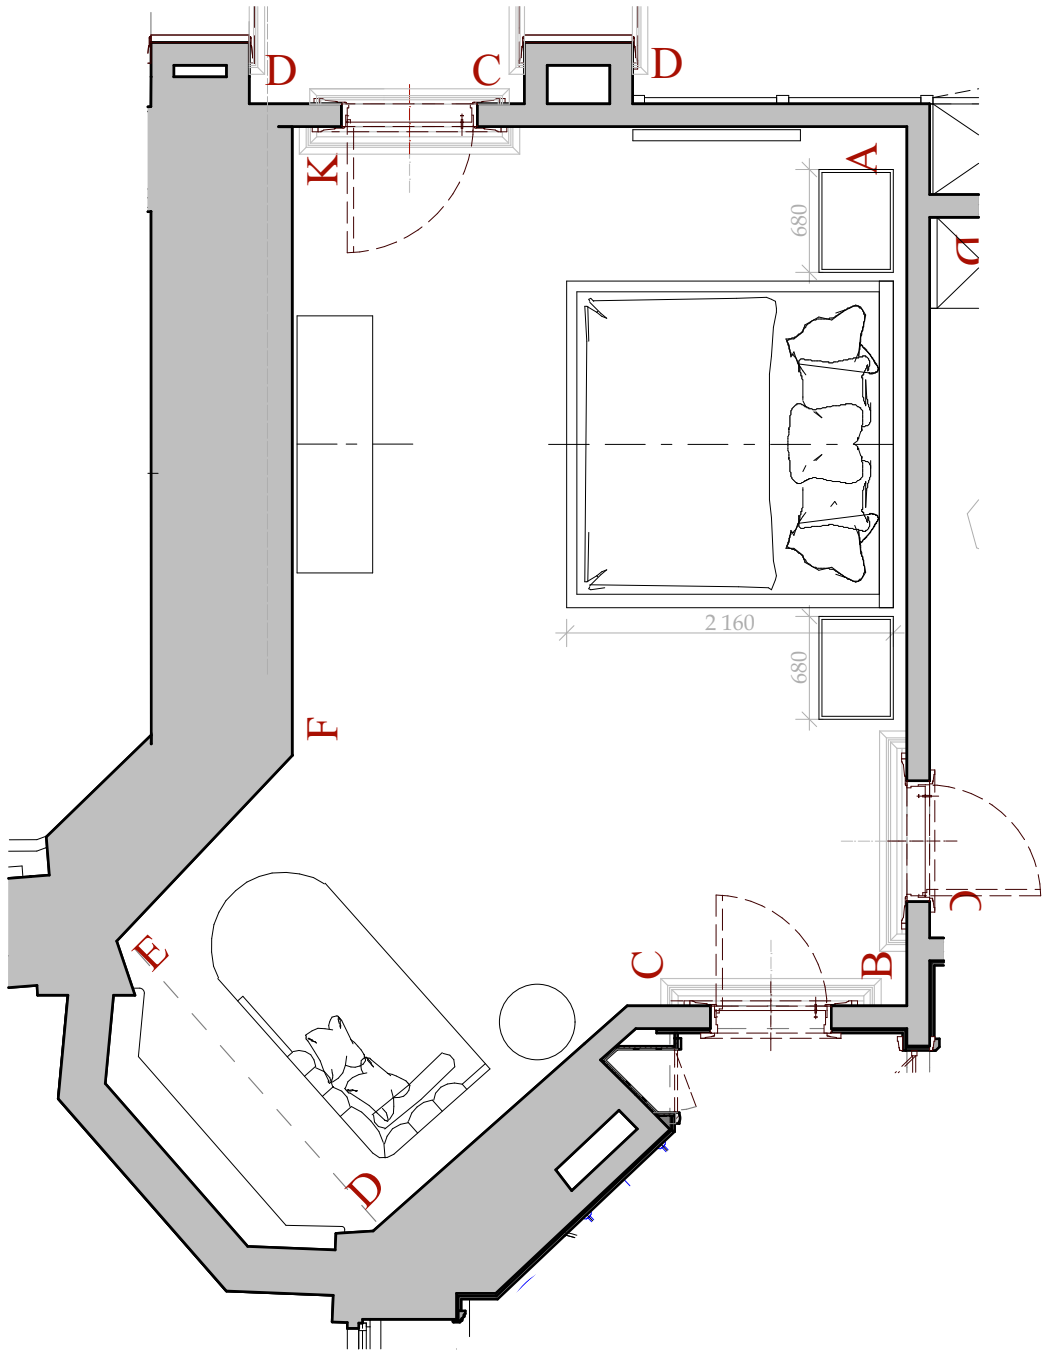

К 9-1
H 200x315 мм
индивидуального
изготовления




М 9-1
40x16мм



Р 9-1
1695x1575мм
индивидуального
изготовления

План указания разверток

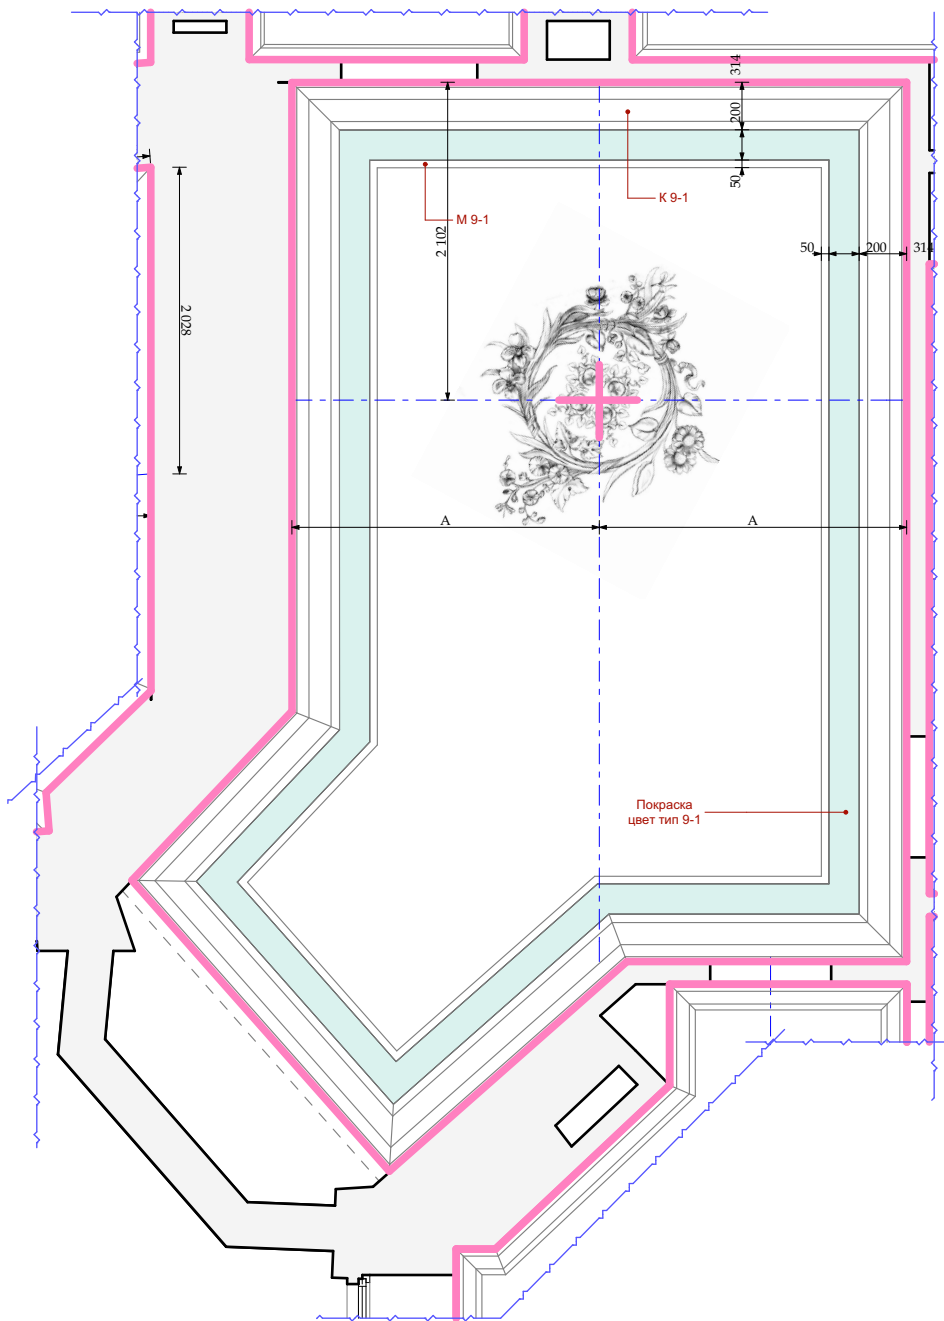

М 1:50



						Шифр:PR			
						Заказчик: Частное лицо			
						Адрес: г. Москва, ул. Пречистинка, д 13, кв 5			
Изм.	Кол.уч.	Лист	№ док.	Дата	Подп.	Квартира	Стадия	Лист	Листов
				21.01.2016			РП	66	
Рук.проекта	Кушнарёва						Помещение № 9. Спальня. Указания разверток.		
Архитектор	Чапанова								
Архитектор	Уполовникова								
Декоратор	Чапанова								
Менеджер	Суханкина					ООО "Чарльз Камерон"			

Согласовано:

Взам.инв.№

Подп. и дата

Инв.№ подл.

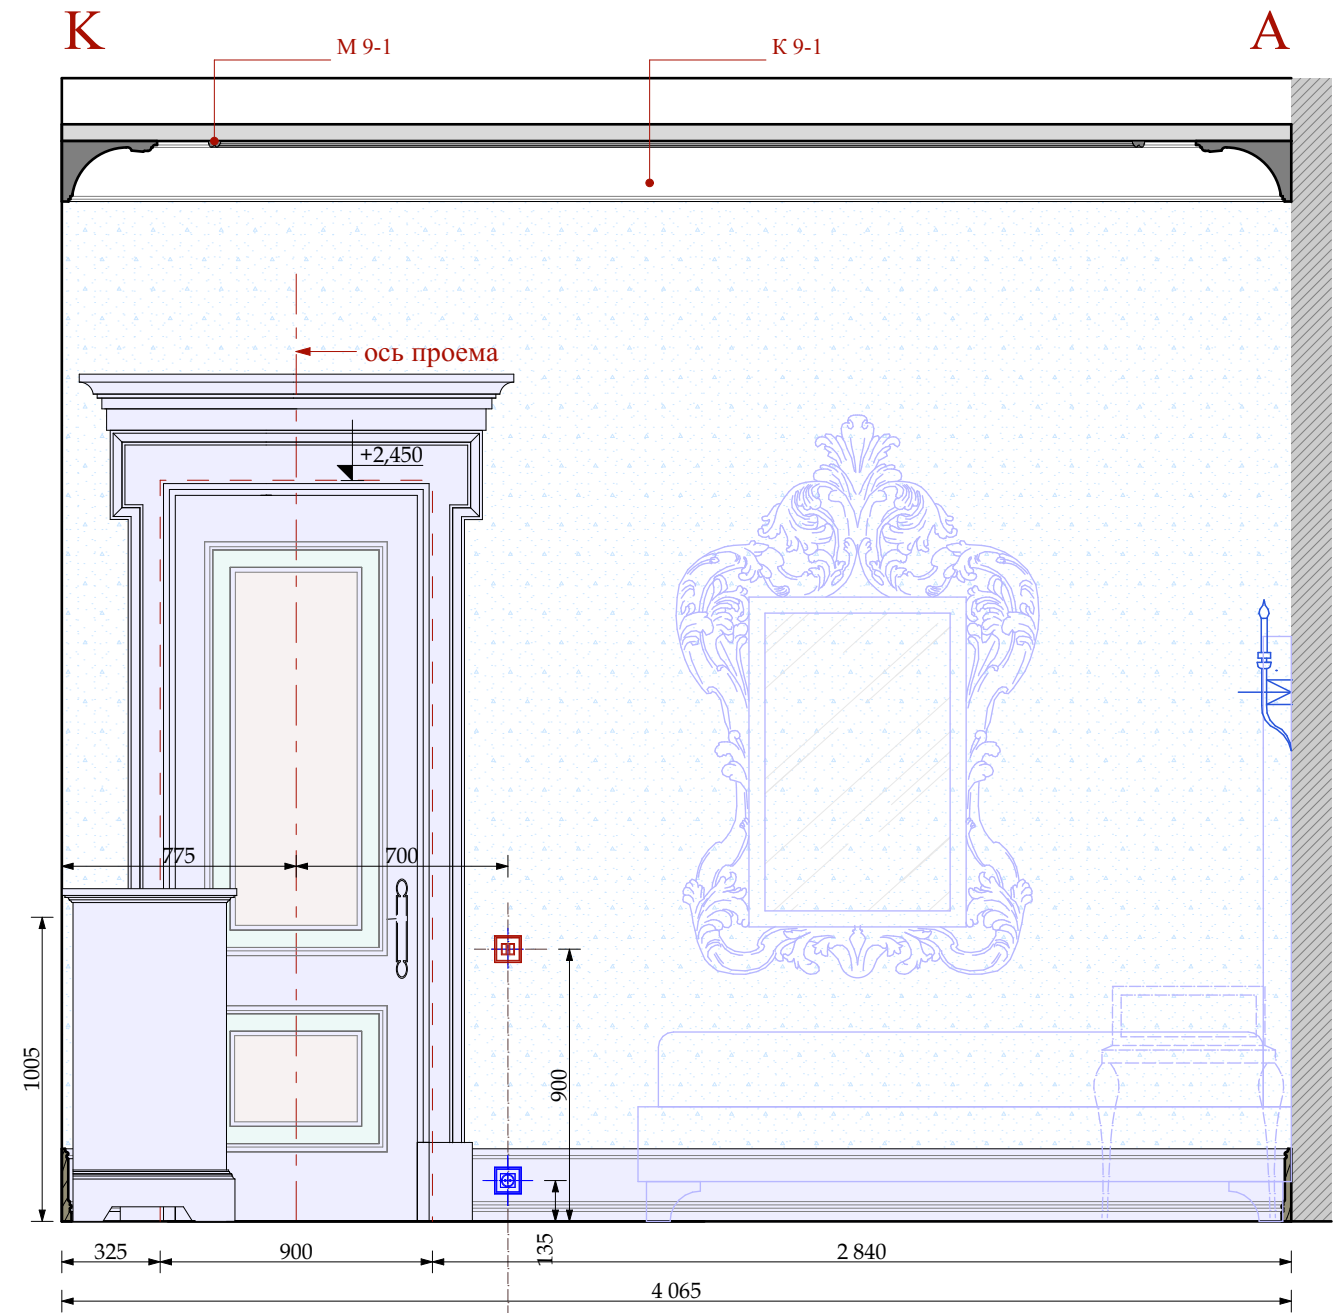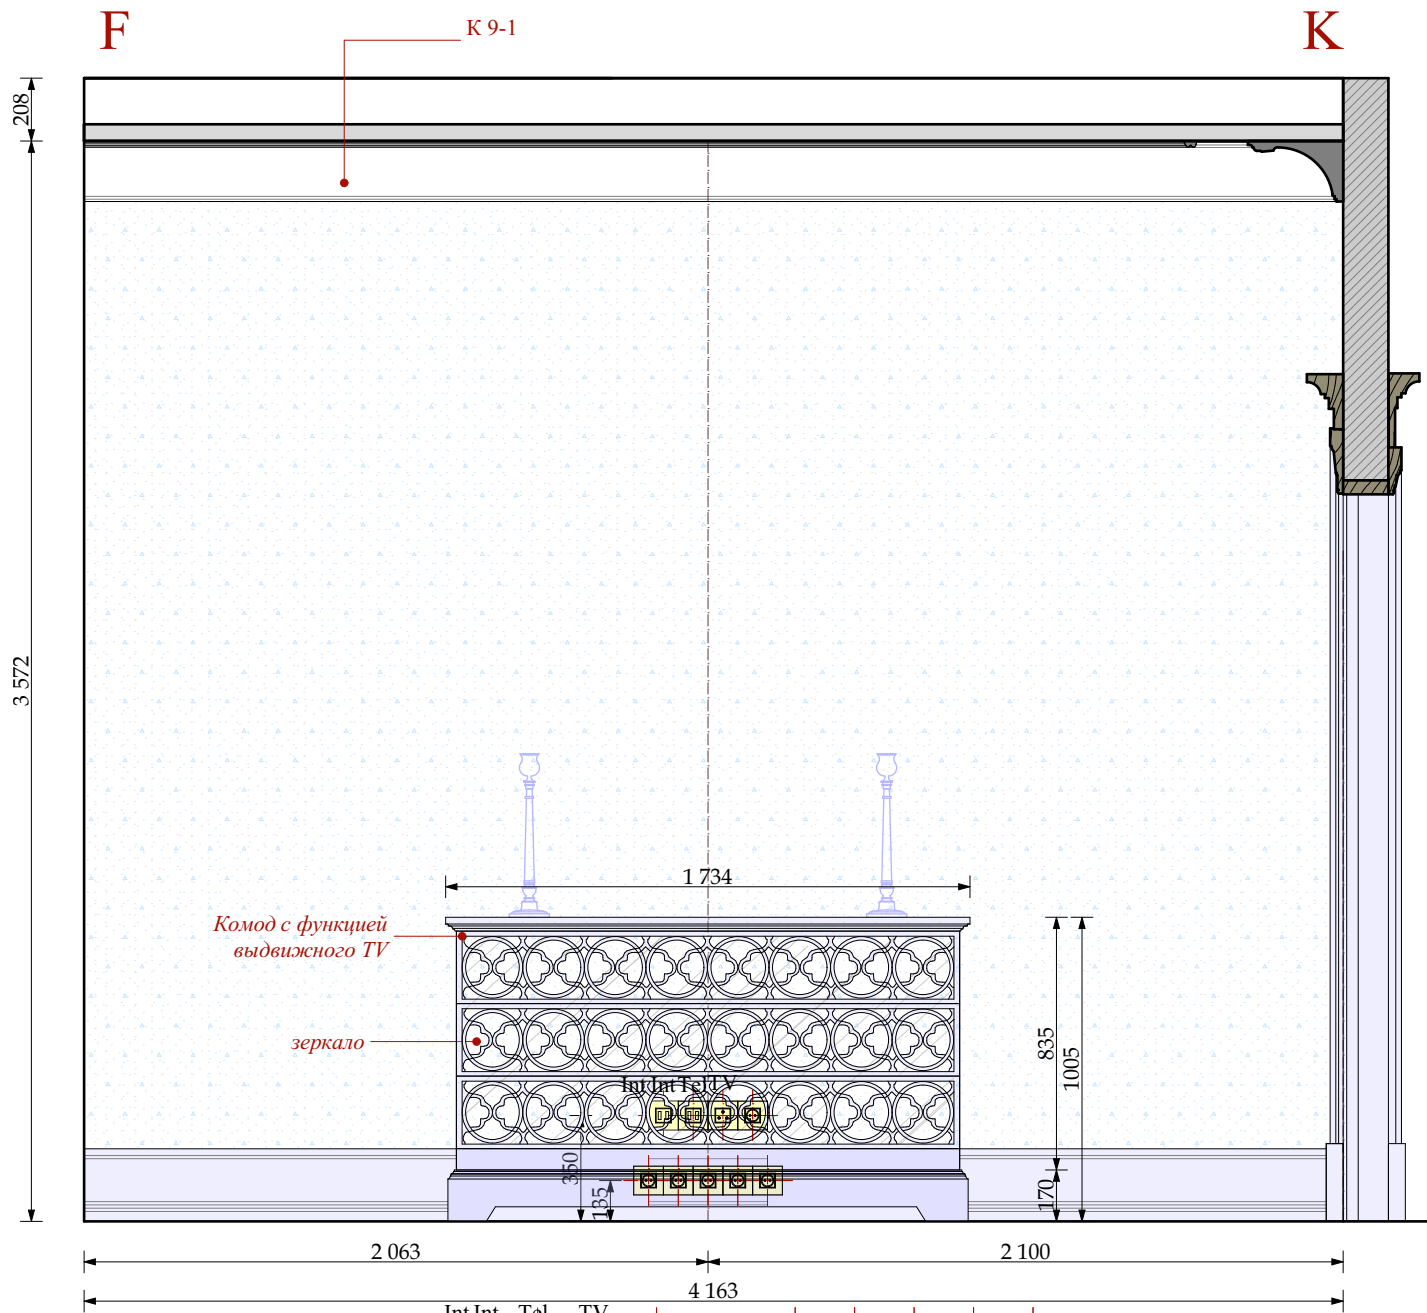

УСЛОВНЫЕ ОБОЗНАЧЕНИЯ

Электрика английской модульности
(максимальное кол-во постов в одной рамке два)

- ВЫКЛЮЧАТЕЛЬ 4-х клавишный.
- ВЫКЛЮЧАТЕЛЬ 3-х клавишный.
- ВЫКЛЮЧАТЕЛЬ 2-х клавишный.
- ВЫКЛЮЧАТЕЛЬ 1-х клавишный.

- ЭЛЕКТРИЧЕСКИЙ ВЫВОД
- СИЛОВАЯ РОЗЕТКА
- ДВЕ СИЛОВЫЕ РОЗЕТКИ в одной рамке

технические розетки
(максимальное кол-во постов в одной рамке пять)

- ИНТЕРНЕТ РОЗЕТКА
- ТЕЛЕФОННАЯ РОЗЕТКА
- ТЕЛЕВИЗИОННАЯ РОЗЕТКА
- СИЛОВАЯ РОЗЕТКА

- ОБОИ ТИП 9-1
- столярные изделия индивидуального изготовления

М 1:25


Шифр:PR					
Заказчик: Частное лицо					
Адрес: г. Москва, ул. Пречистинка, д 13, кв 5					
Изм.	Кол.уч.	Лист	Недок.	Дата	Подп.
				21.01.2016	
Рук.проекта	Кушнарёва				
Архитектор	Чапанова				
Архитектор	Уполовникова				
Декоратор	Чапанова				
Менеджер	Суханкина				
Квартира				Стадия	Лист
Помещение № 9. Спальня. Развертки.				РП	67
				Листов	
				ООО"Чарльз Камерон"	

Согласовано:

Взам.инв.№

Подп. и дата

Инв.№ подл.

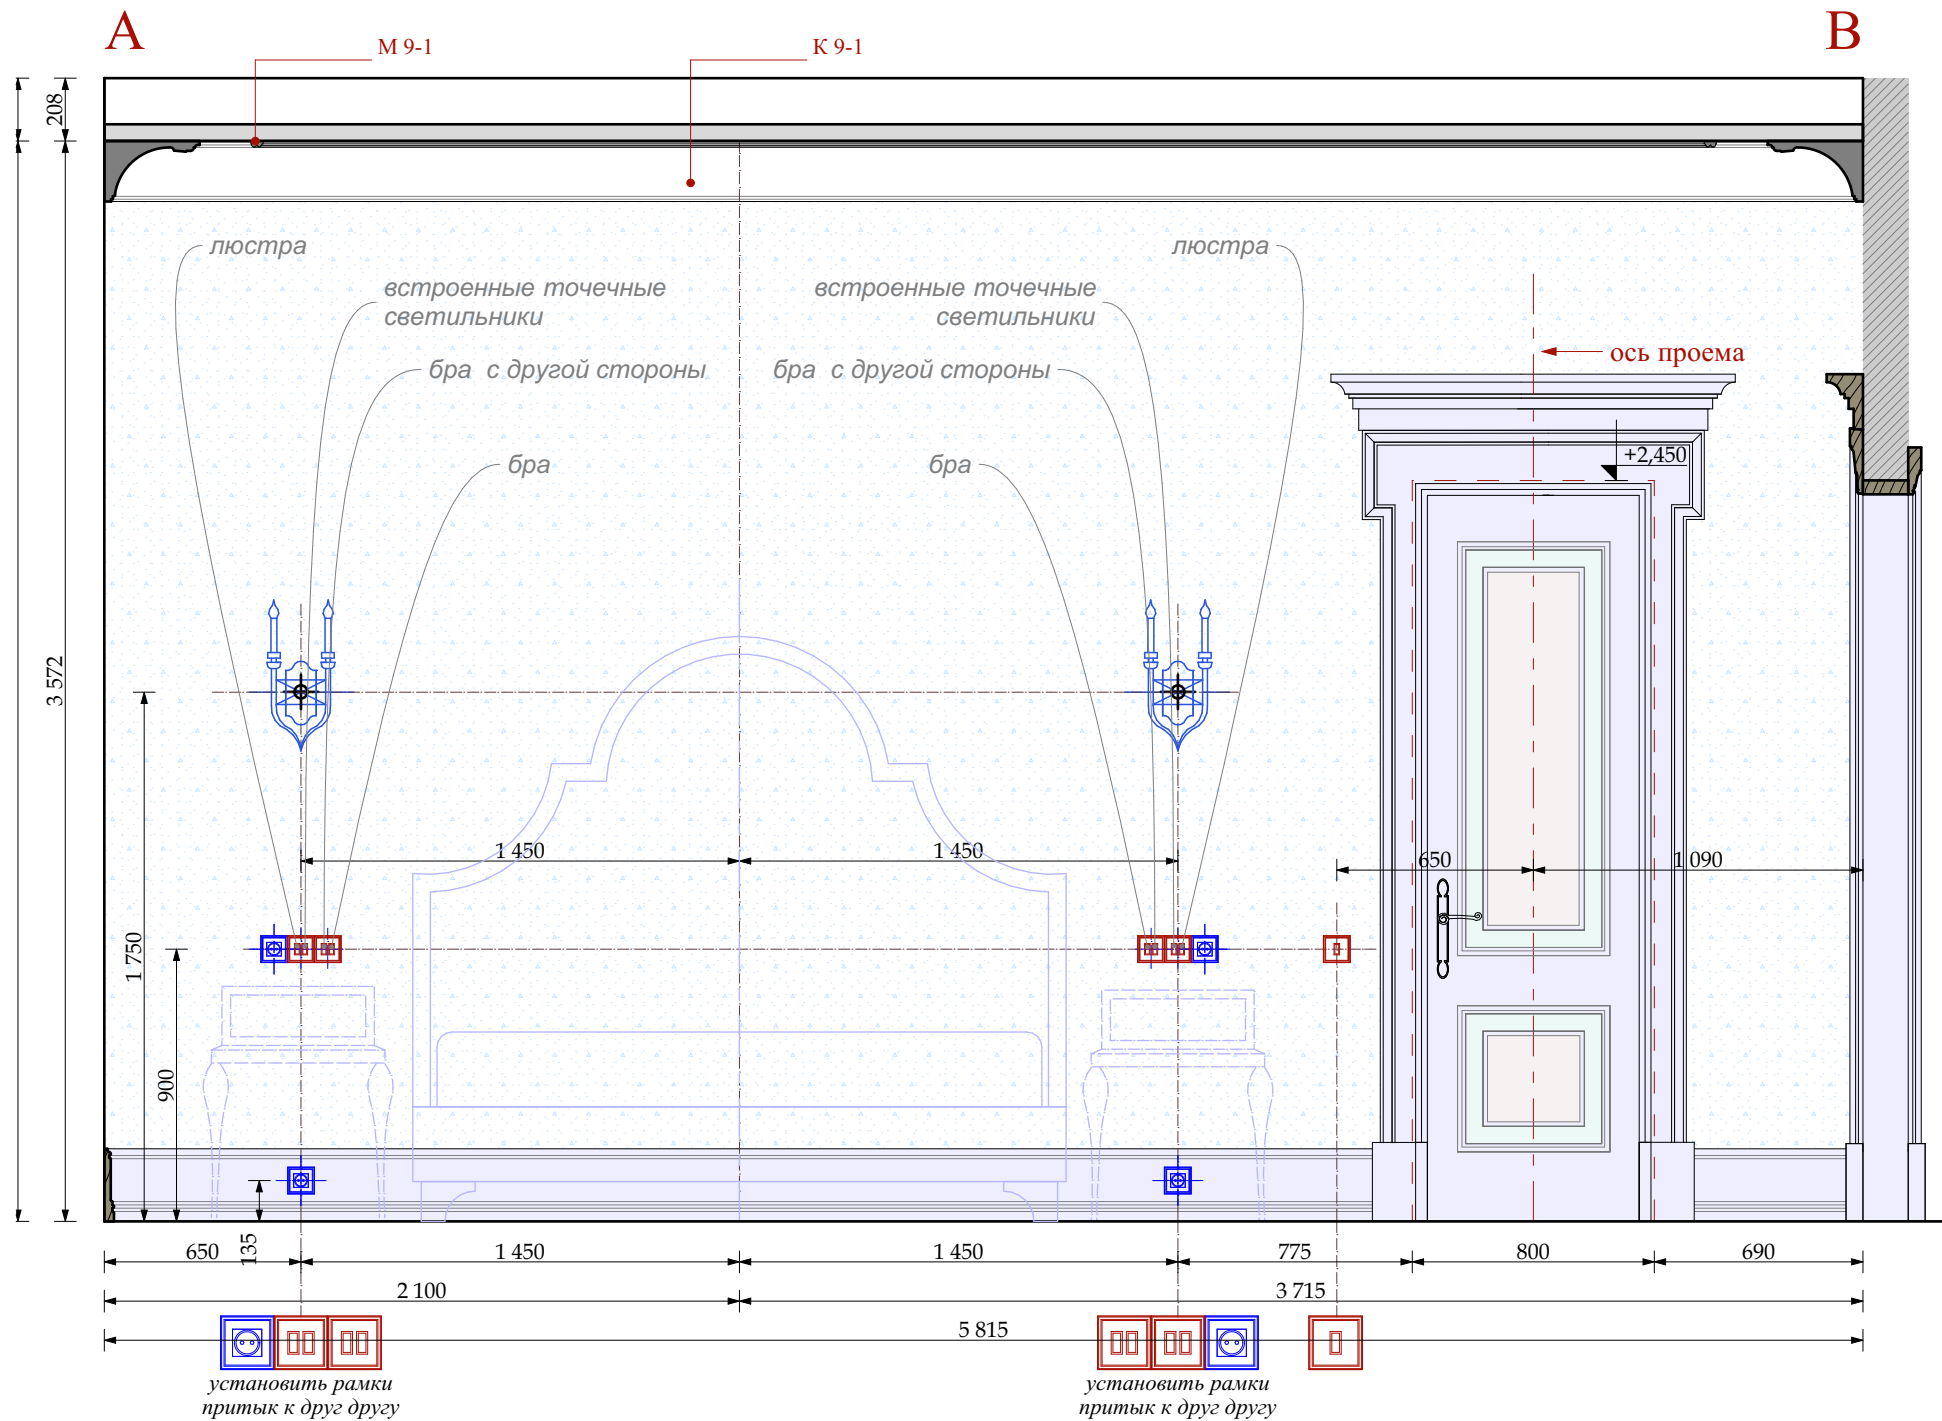


УСЛОВНЫЕ ОБОЗНАЧЕНИЯ

Электрика английской модульности
(максимальное кол-во постов в одной раме два)

- | | | | |
|--|-----------------------------|--|-----------------------------------|
| | ВЫКЛЮЧАТЕЛЬ 4 -х клавишный. | | ЭЛЕКТРИЧЕСКИЙ ВЫВОД |
| | ВЫКЛЮЧАТЕЛЬ 3 -х клавишный. | | СИЛОВАЯ РОЗЕТКА |
| | ВЫКЛЮЧАТЕЛЬ 2 -х клавишный. | | ДВЕ СИЛОВЫЕ РОЗЕТКИ в одной рамке |
| | ВЫКЛЮЧАТЕЛЬ 1 -х клавишный. | | |

- | | |
|--|--|
| | ОБОИ ТИП 9-1 |
| | столярные изделия индивидуального изготовления |

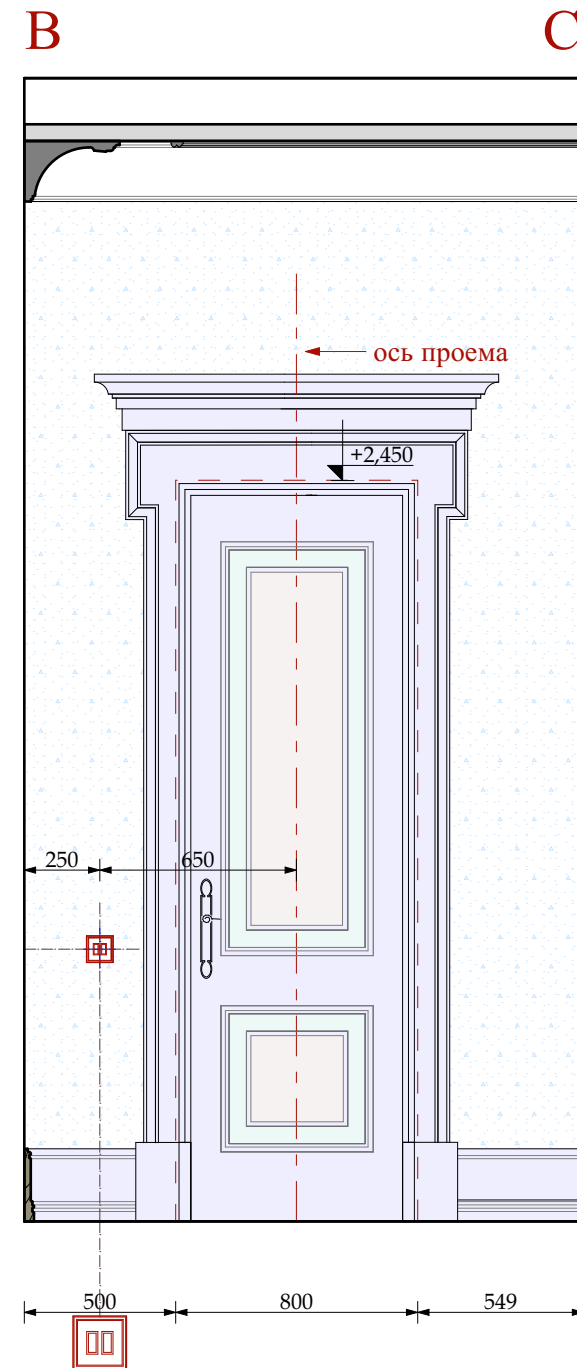

М 1:25

						Шифр:PR Заказчик: Частное лицо						
						Адрес: г. Москва, ул. Пречистинка, д 13, кв 5						
Изм.	Кол.уч.	Лист	№док.	Дата	Подп.							
				21.01.2016		Квартира		Стадия	Лист	Листов		
Рук.проекта	Кушнарёва				РП			68				
Архитектор	Чапанова											
Архитектор	Уполовникова					Помещение № 9. Спальня. Развертки.		ООО"Чарльз Камерон"				
Декоратор	Чапанова											
Менеджер	Суханкина											

Копировал




А3

Согласовано:

Взам. инв. №

Подп. и дата

Инв. № подл.

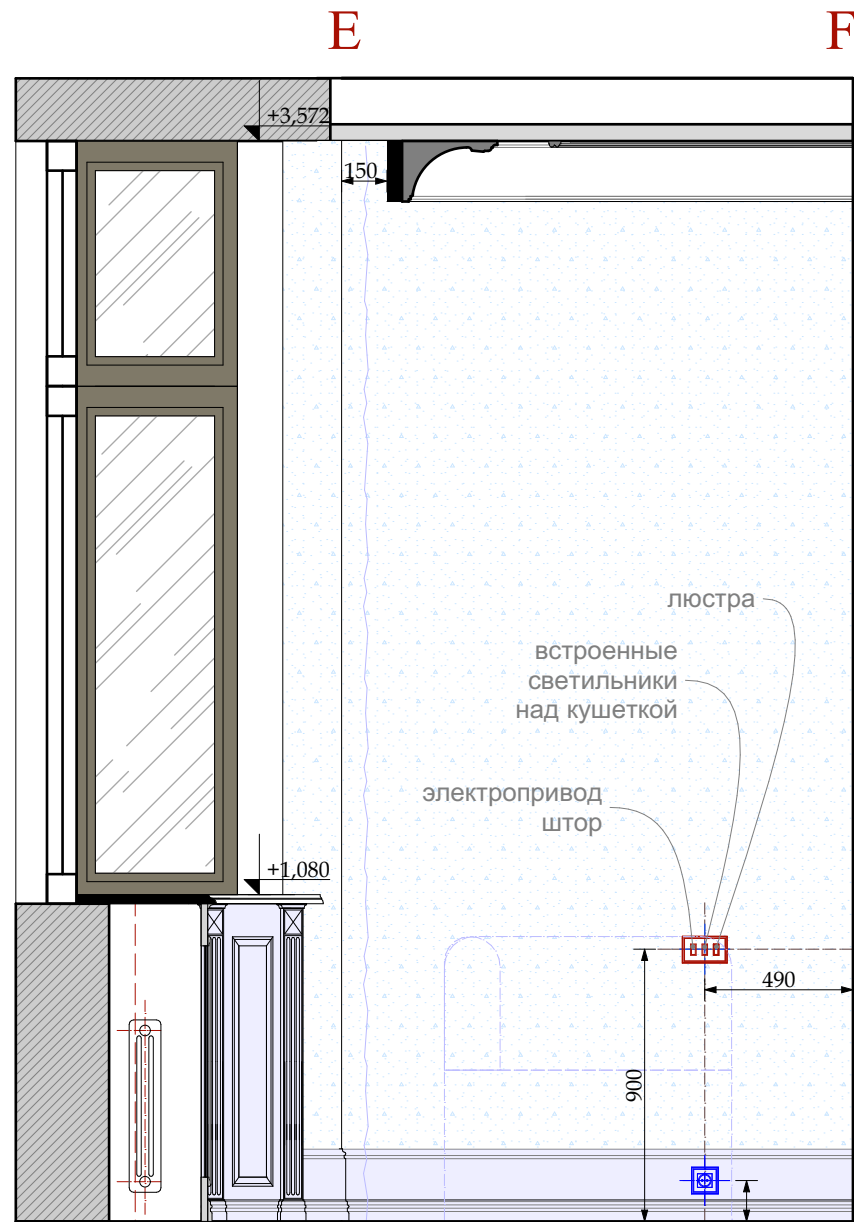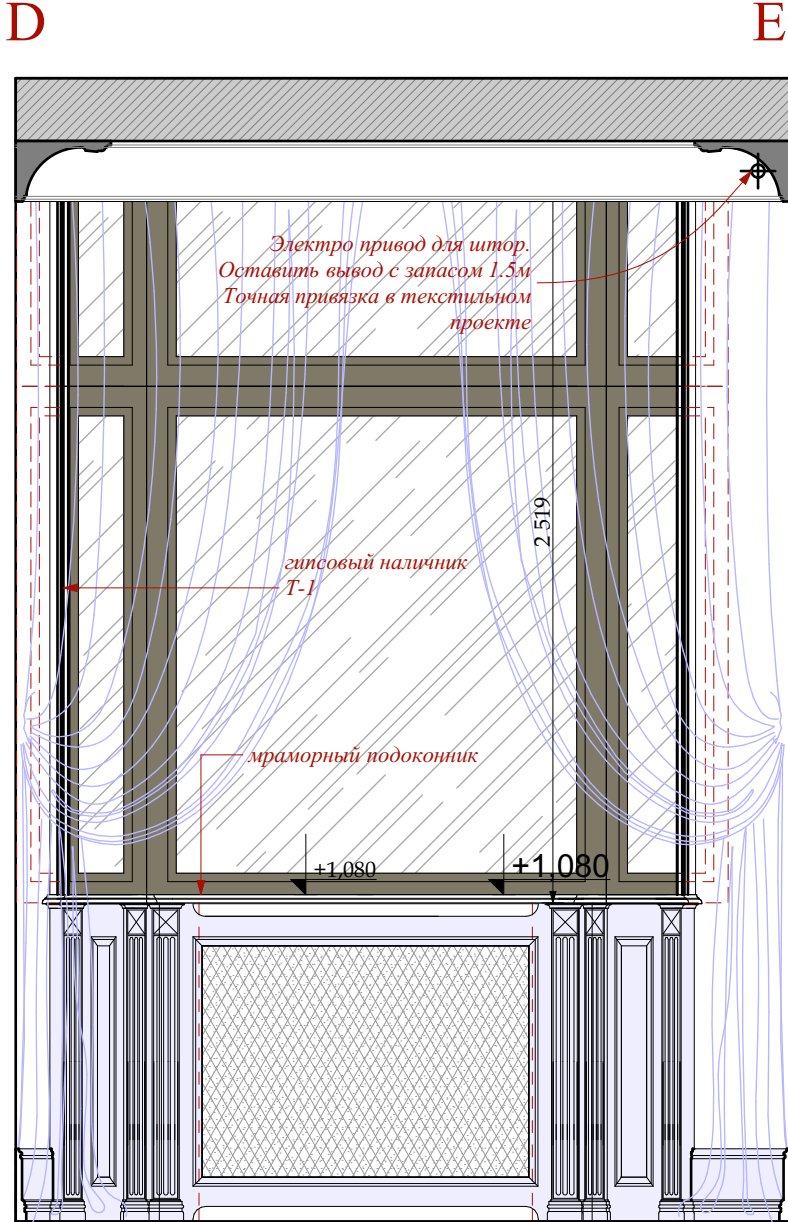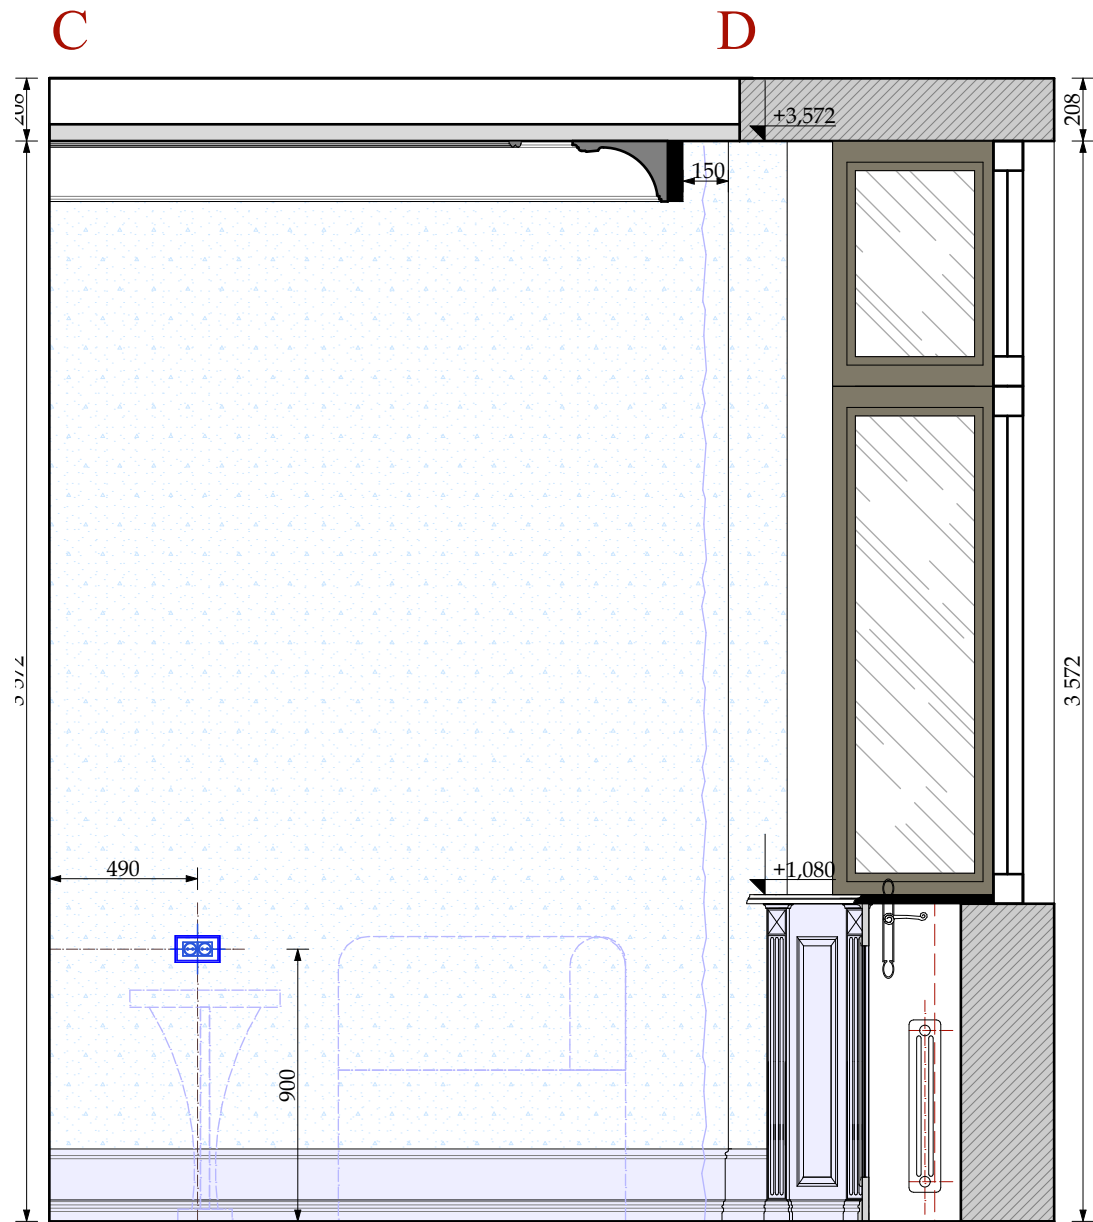

УСЛОВНЫЕ ОБОЗНАЧЕНИЯ

Электрика английской модульности
(максимальное кол-во постов в одной раме два)



ВЫКЛЮЧАТЕЛЬ 4 -х клавишный.



ВЫКЛЮЧАТЕЛЬ 3 -х клавишный.



ВЫКЛЮЧАТЕЛЬ 2 -х клавишный.



ВЫКЛЮЧАТЕЛЬ 1 -х клавишный.



ЭЛЕКТРИЧЕСКИЙ ВЫВОД



СИЛОВАЯ РОЗЕТКА



ДВЕ СИЛОВЫЕ РОЗЕТКИ
в одной рамке



ОБОИ ТИП 9-1



столярные изделия
индивидуального изготовления

М 1:25

						Шифр: PR			
						Заказчик: Частное лицо			
						Адрес: г. Москва, ул. Пречистинка, д 13, кв 5			
Изм.	Кол.уч.	Лист	Недок.	Дата	Подп.	Квартира	Стадия	Лист	Листов
				21.01.2016			РП	69	
Рук.проекта	Кушнарёва						Помещение № 9. Спальня. Развертки.		
Архитектор	Чапанова						ООО "Чарльз Камерон"		
Архитектор	Уполовникова								
Декоратор	Чапанова								
Менеджер	Суханкина								

Копировал



A3

Согласовано:


Взам. инв. №

Подп. и дата

Инв. № подл.

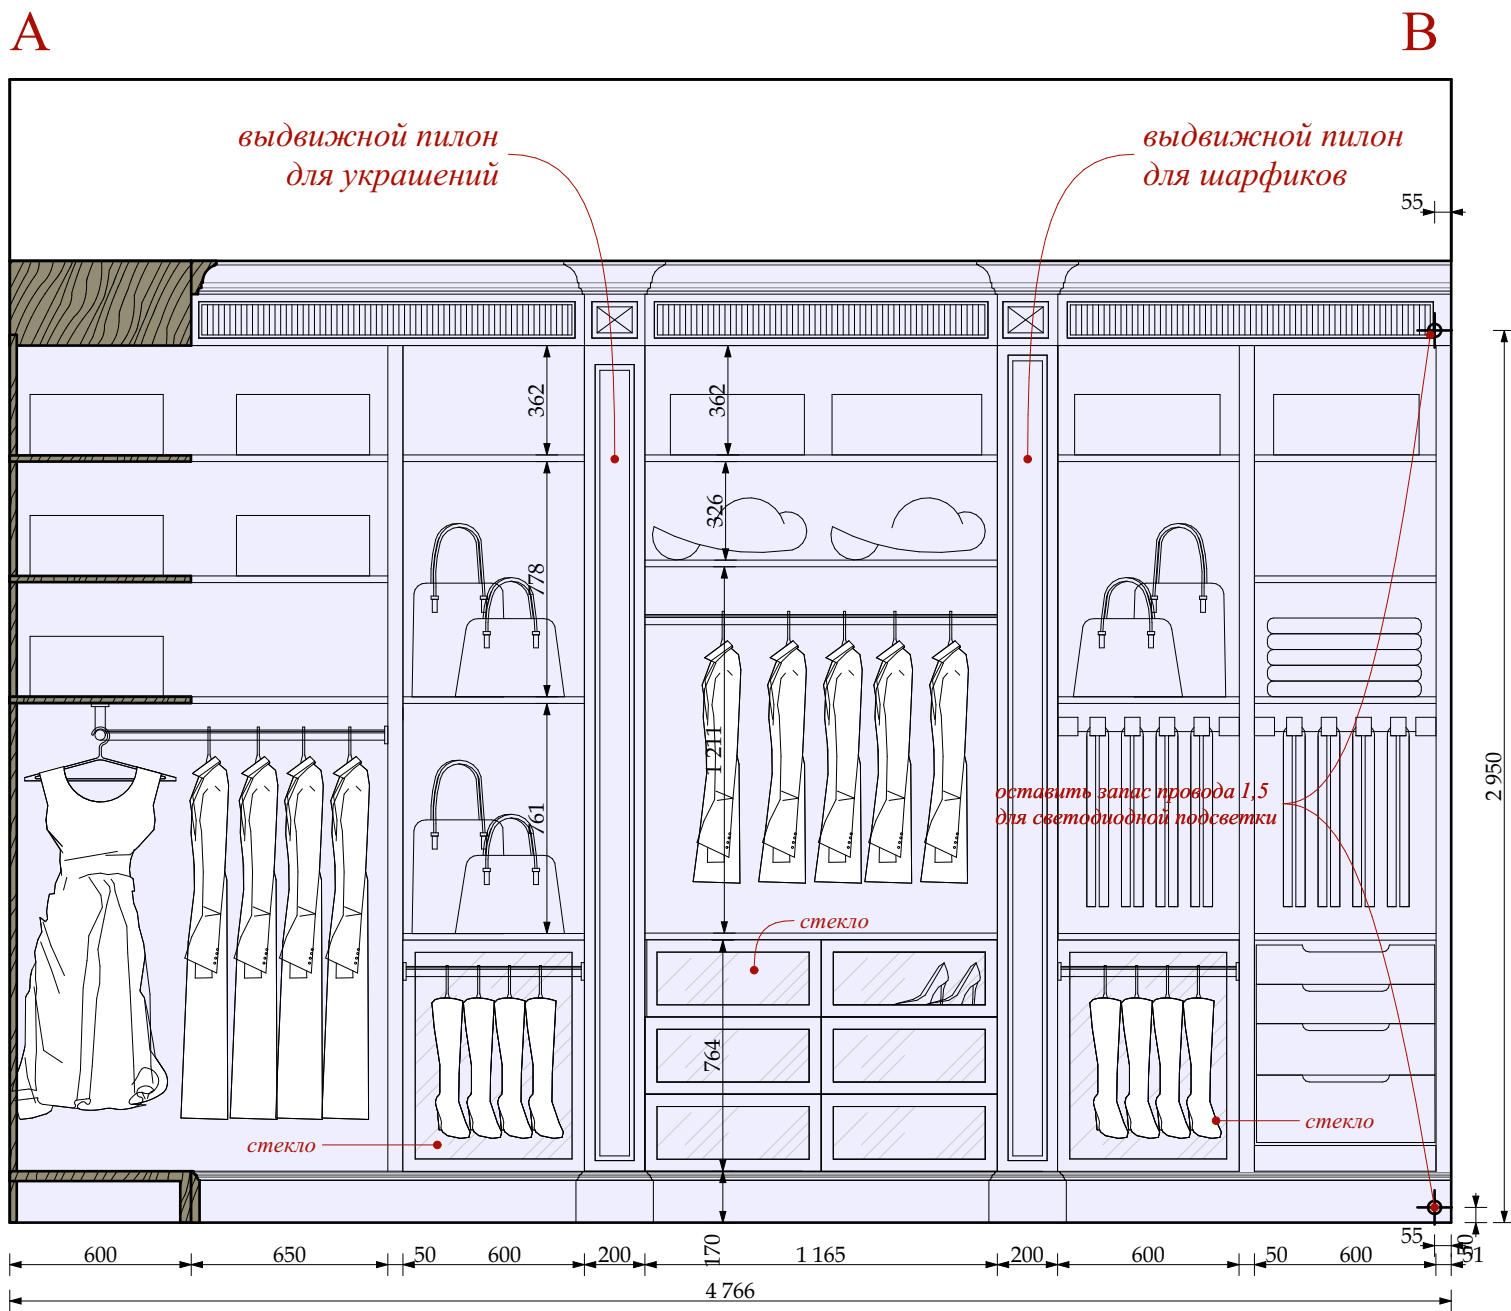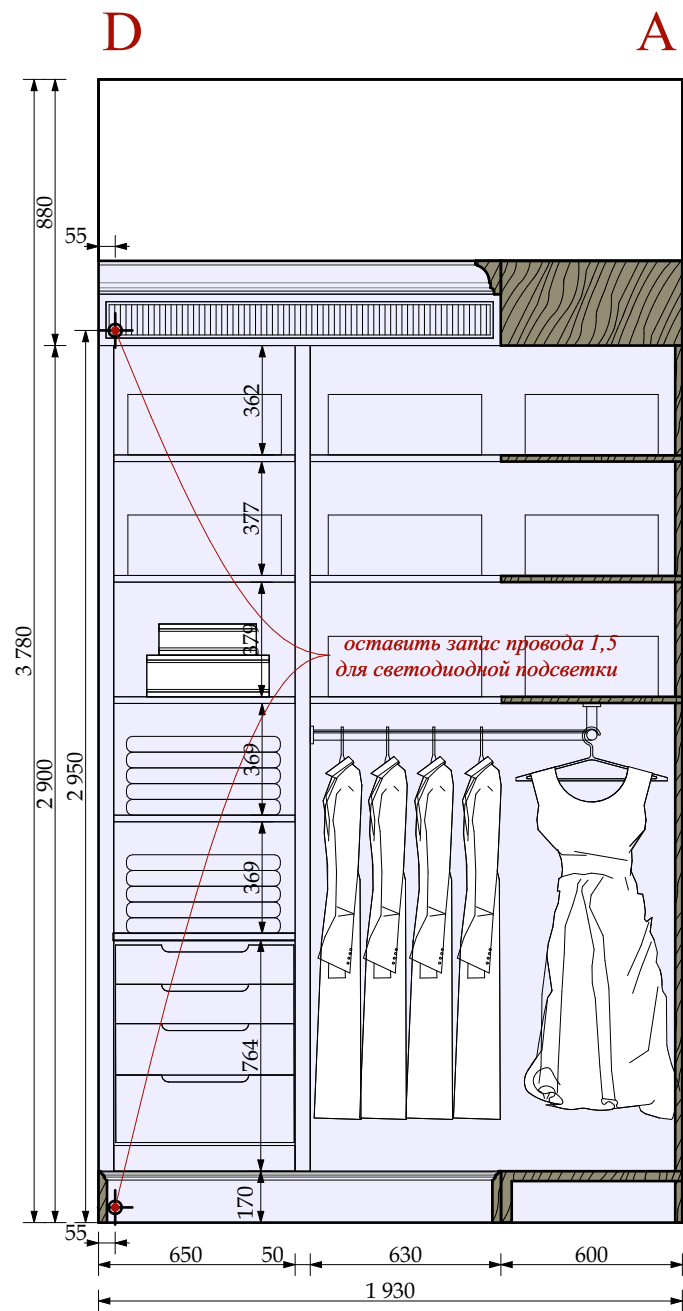

тип подсветки
и выдвижного пилон

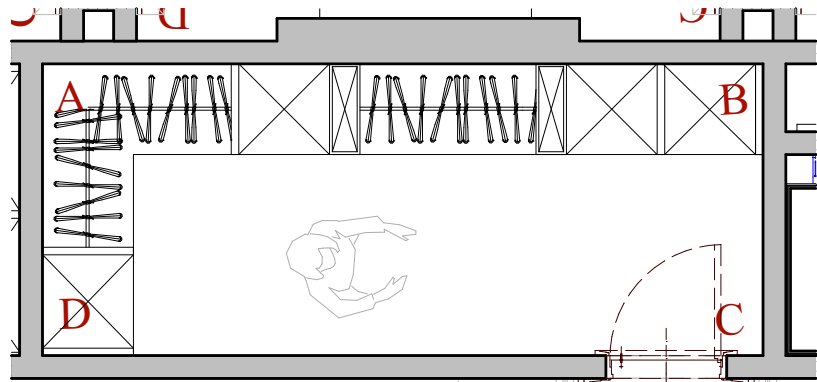

ОБОИ ТИП 9-1
столярные изделия
индивидуального изготовления

ЭЛЕКТРИЧЕСКИЙ ВЫВОД



М 1:50

Шифр: PR						Стадия		
Заказчик: Частное лицо						Лист		
Адрес: г. Москва, ул. Пречистинка, д 13, кв 5						Листов		
Изм.	Кол.уч.	Лист	Недок.	Дата	Подп.	Квартира		
				21.01.2016				
Рук.проекта	Кушнарёва					Помещение №10. Главная гардеробная. Указания разверток. Развертки.		
Архитектор	Чапанова							
Архитектор	Уполовникова					ООО "Чарльз Камерон"		
Декоратор	Чапанова							
Менеджер	Суханкина							

Копировал

A3

Согласовано:					
Иув.№ подл.	Подп. и дата	Взам.инв.№			

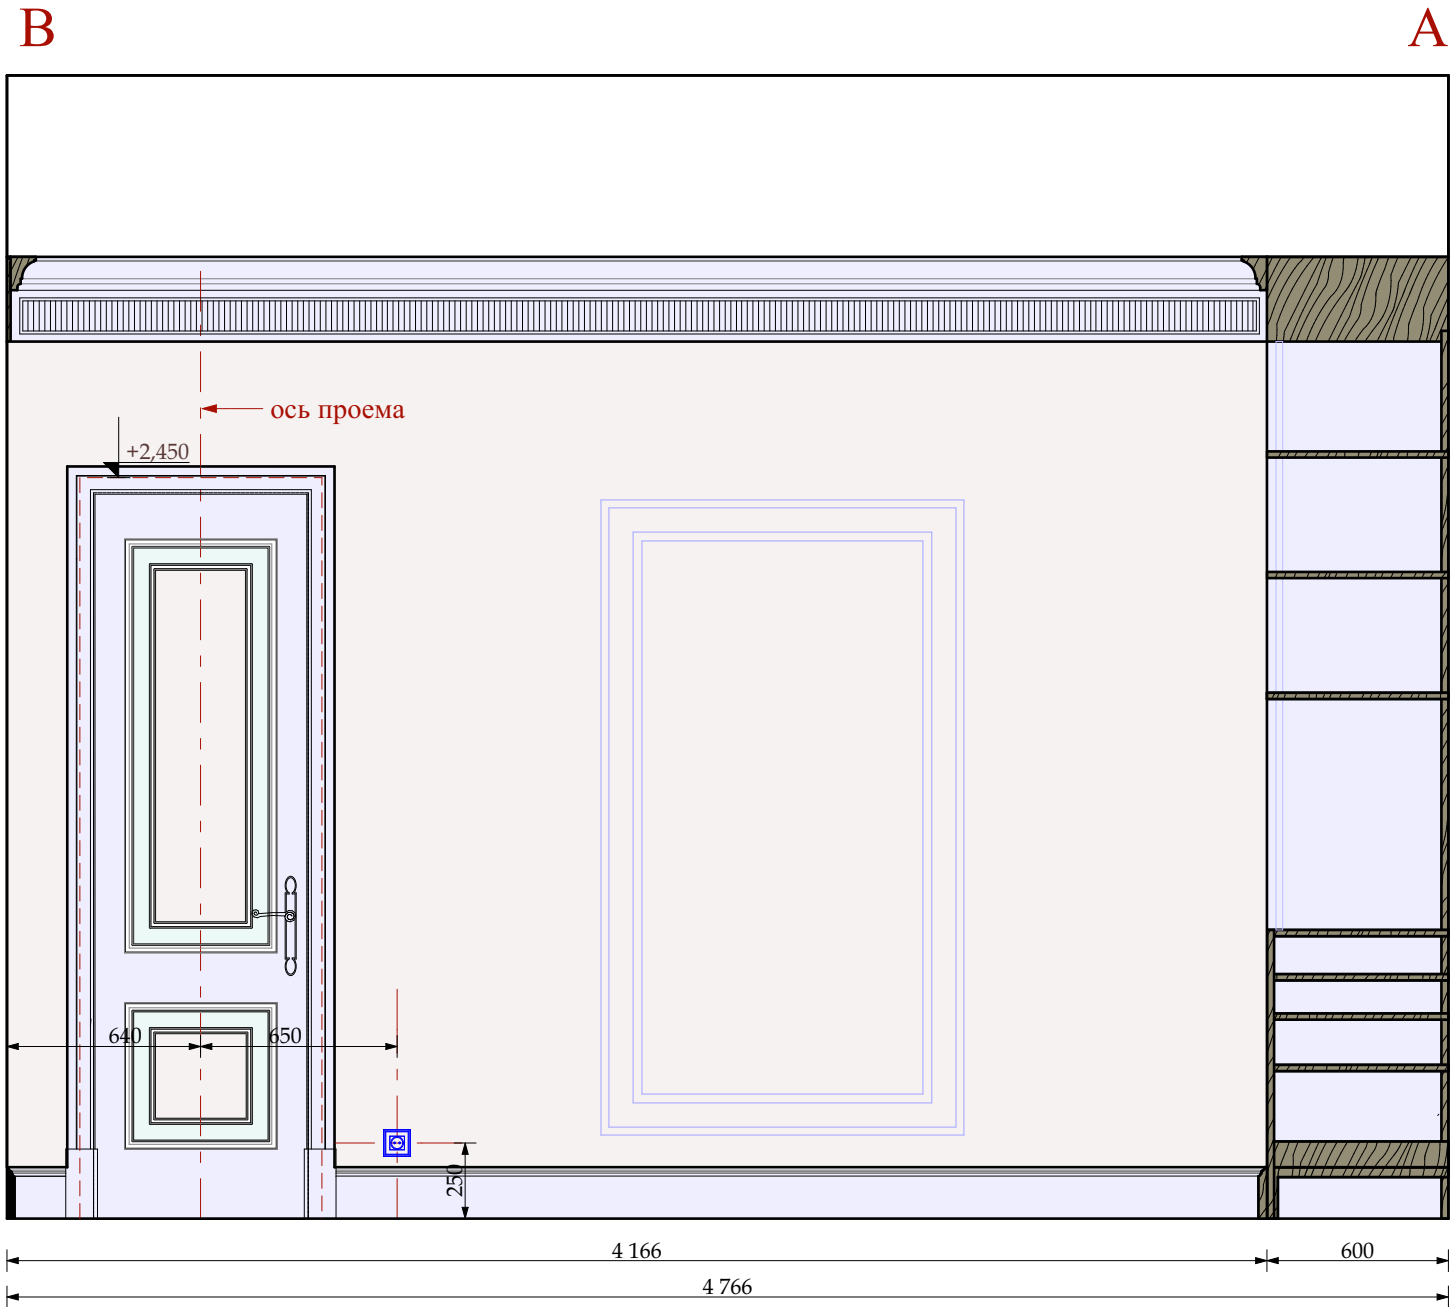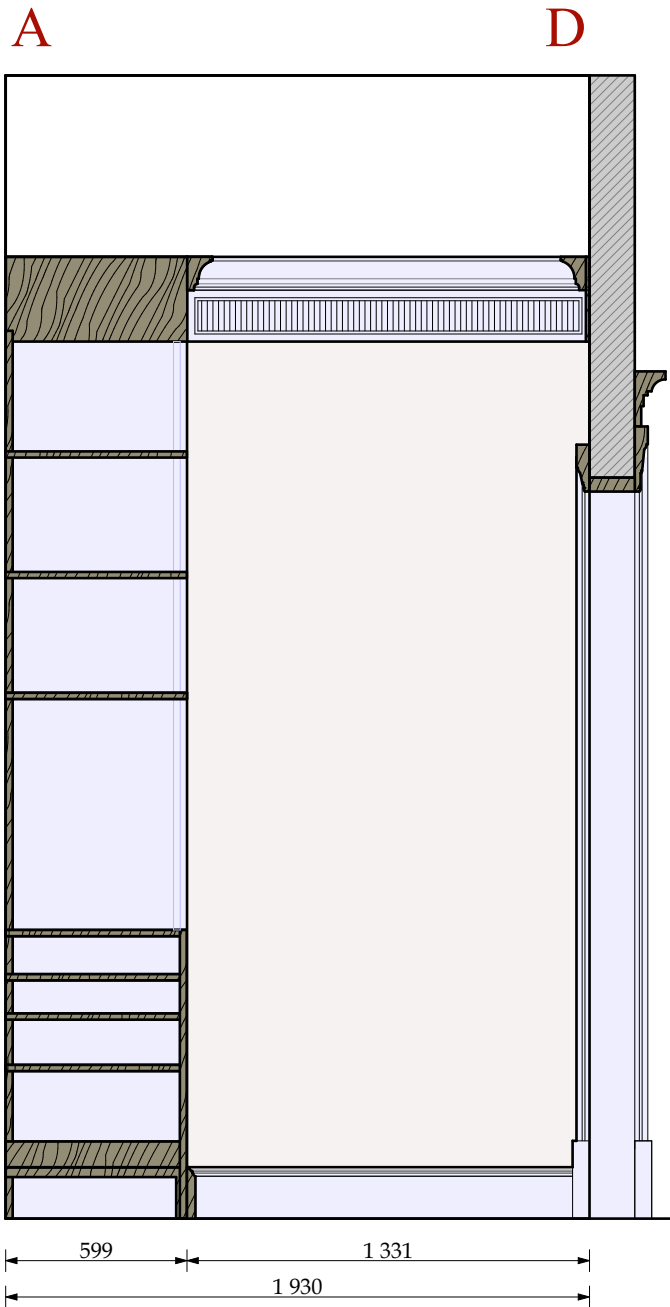


-  ОБОИ ТИП 9-1
-  столярные изделия индивидуального изготовления

М 1:25

						Шифр:PR						
						Заказчик: Частное лицо						
						Адрес: г. Москва, ул. Пречистинка, д 13, кв 5						
Изм.	Кол.уч.	Лист	Недок.	Дата	Подп.							
				21.01.2016		Квартира				Стадия	Лист	Листов
Рук.проекта	Кушнарёва									РП	71	
Архитектор	Чапанова											
Архитектор	Уполовникова					Помещение №10. Главаная гардеробная.Развертки.				ООО"Чарльз Камерон"		
Декоратор	Чапанова											
Менеджер	Суханкина											

Инв.№ подл.		Подп. и дата	Взам.инв.№	Согласовано:			

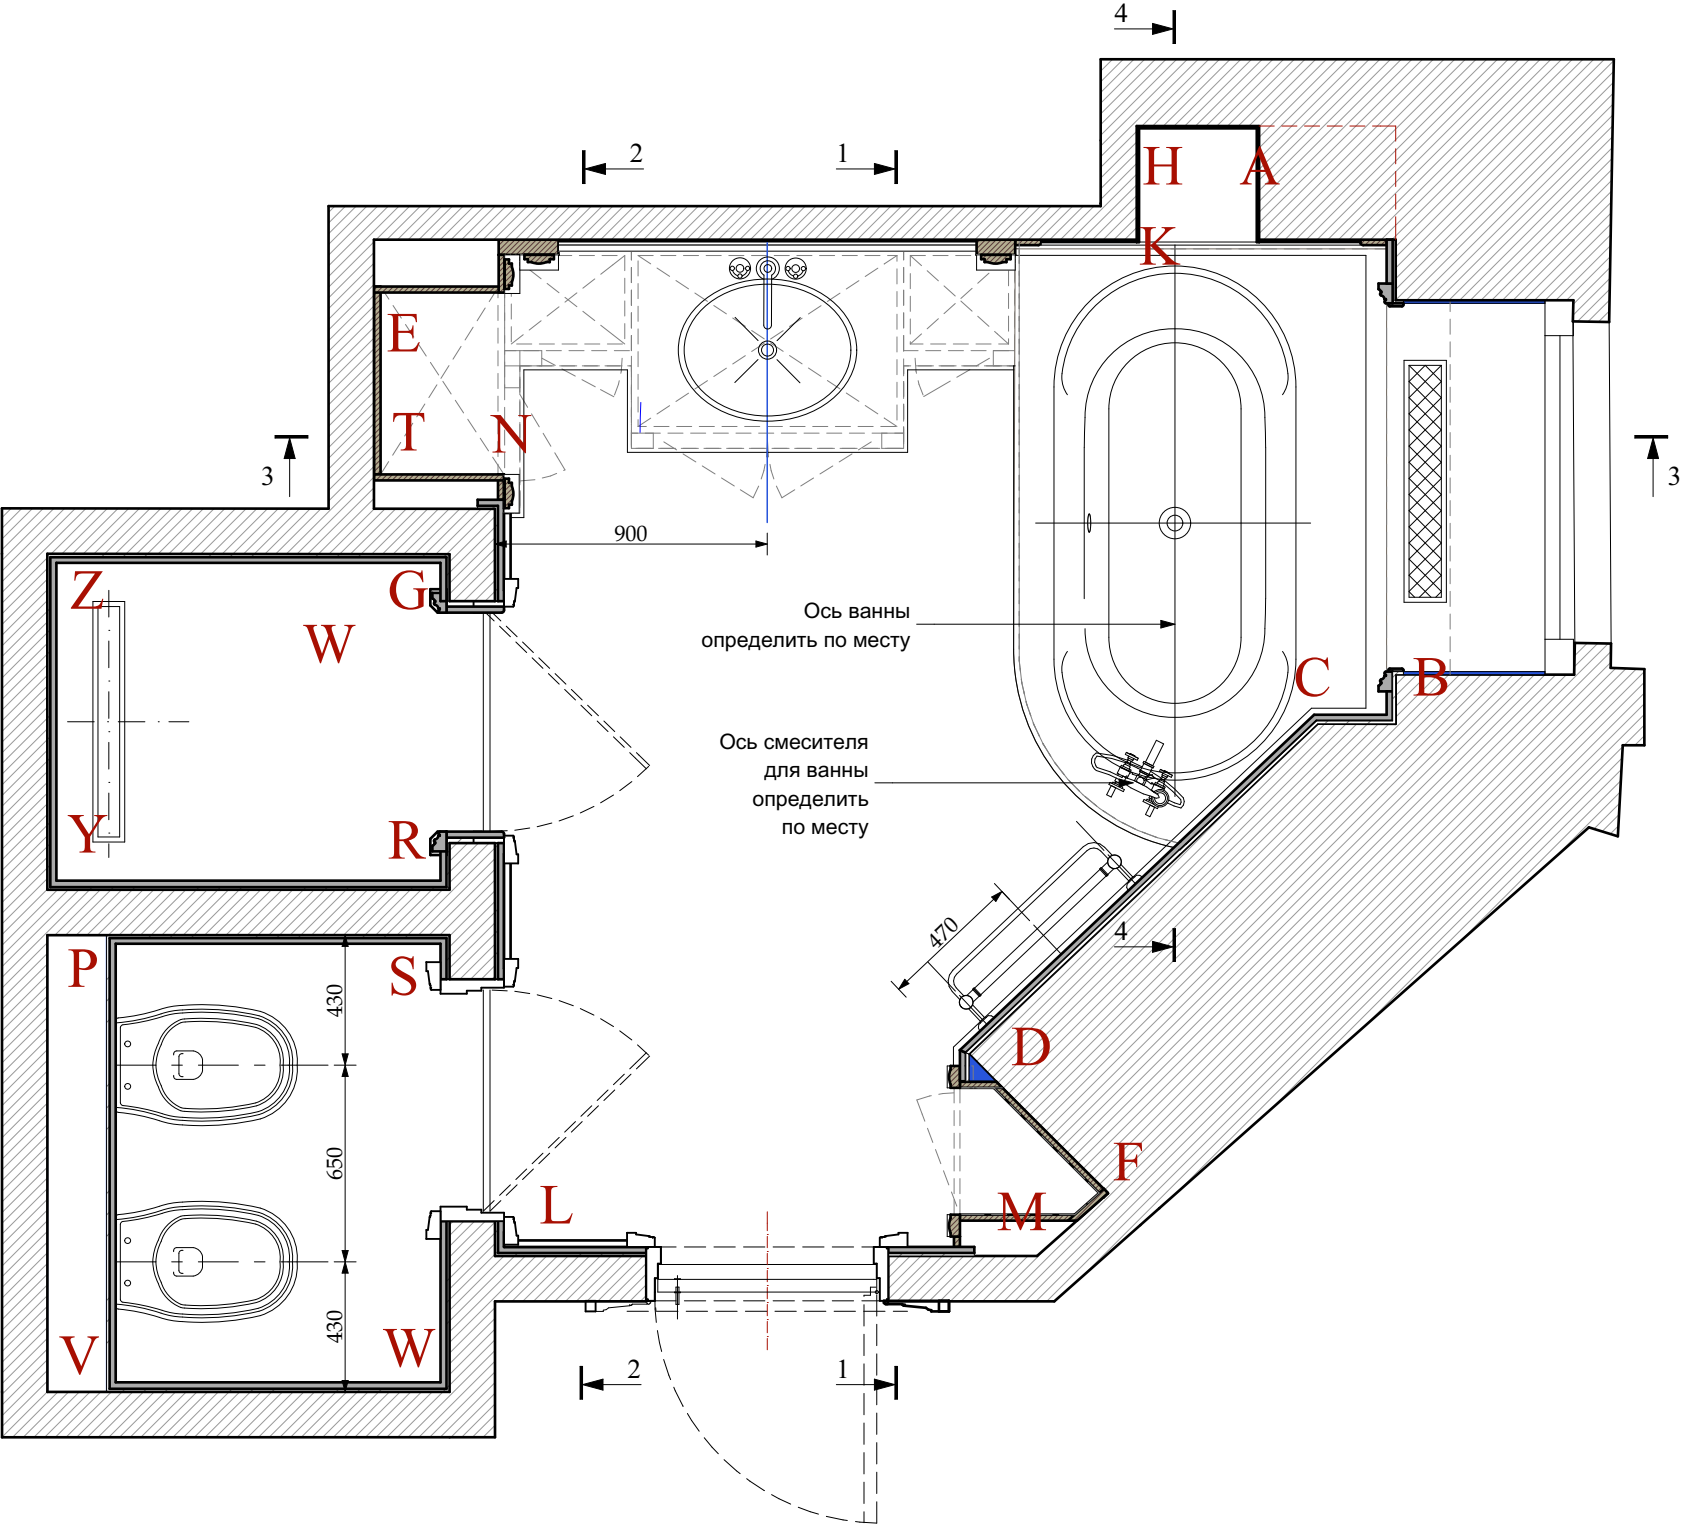

М 1:25


						Шифр:PR			
						Заказчик: Частное лицо			
						Адрес: г. Москва, ул. Пречистинка, д 13, кв 5			
Изм.	Кол.уч.	Лист	№док.	Дата	Подп.				
				21.01.2016		Квартира	Стадия	Лист	Листов
Рук.проекта	Кушнарёва						РП	72	
Архитектор	Чапанова								
Архитектор	Уполовникова					Помещение №11. Главная ванна. План указания разверток.	ООО"Чарльз Камерон"		
Декоратор	Чапанова								
Менеджер	Суханкина								

Согласовано:

Взам.инв.№



Подп. и дата

Инв.№ подл.

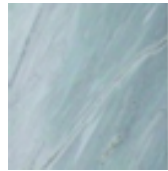


мрамор тип 11-4

разработка мраморного поддона
соответно со смежниками
в ходе архнадзора.
(Противоскользящие
надсечки
или мрамор с термической
обработкой.

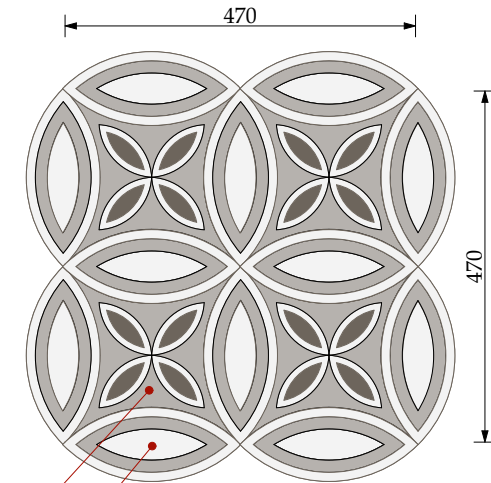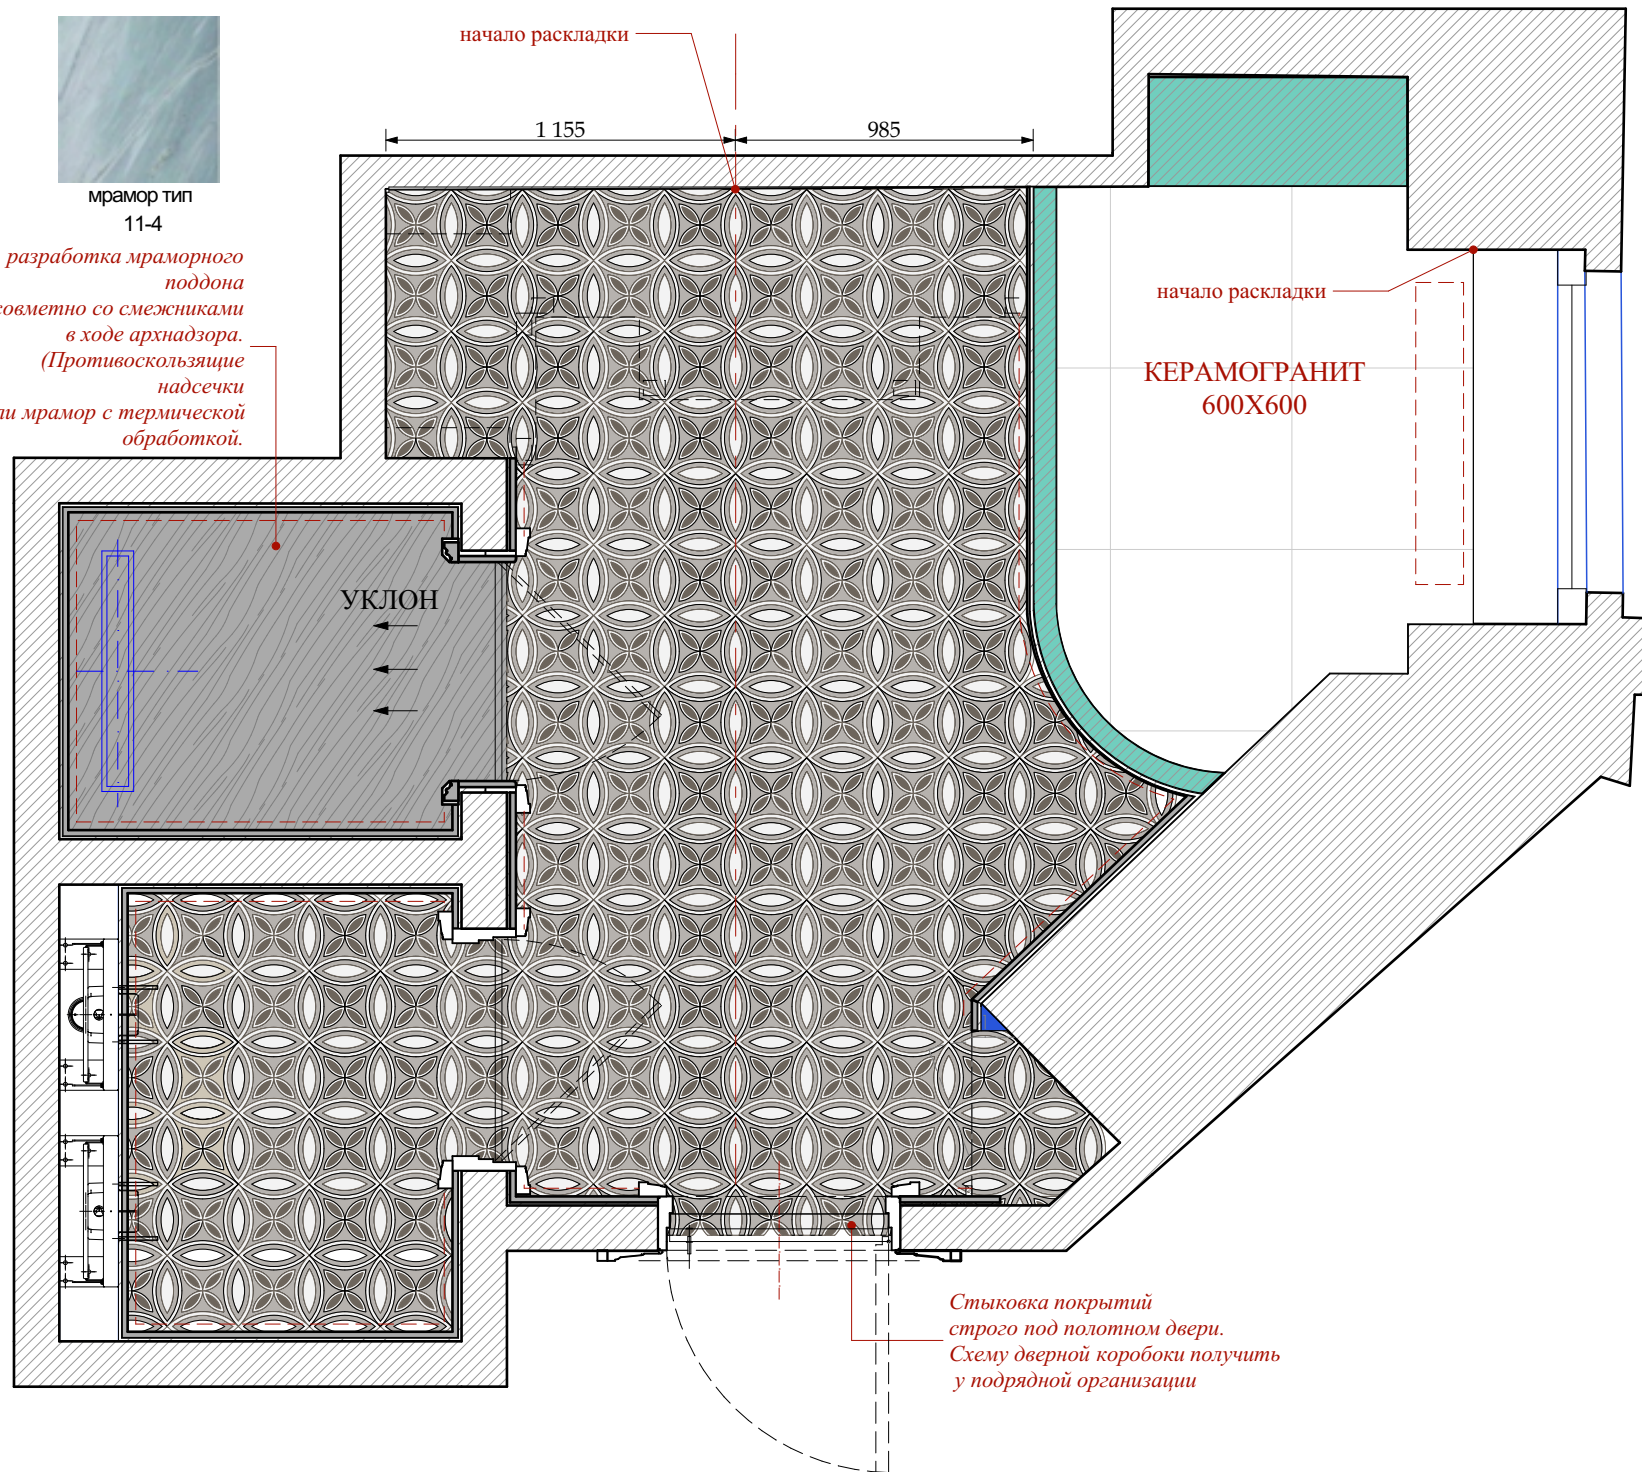

МОДУЛЬ 2

МОДУЛЬ 1

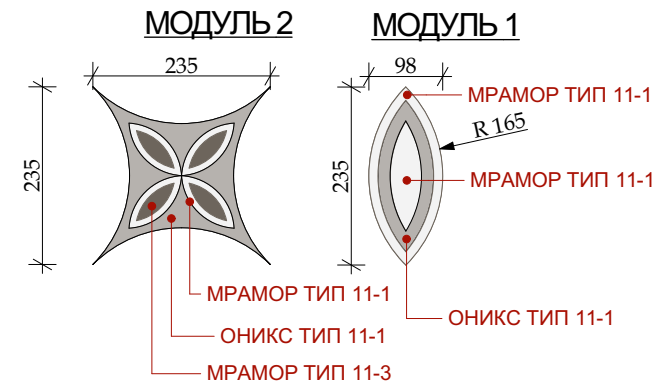

Мрамор толщиной 20мм



мрамор тип 11-1

оникс тип 11-1

мрамор тип 11-3

М 1:25


						Шифр:PR						
						Заказчик: Частное лицо						
						Адрес: г. Москва, ул. Пречистинка, д 13, кв 5						
Изм.	Кол.уч.	Лист	№док.	Дата	Подп.				Стадия	Лист	Листов	
				21.01.2016								
Рук.проекта	Кушнарёва					Квартира			РП	73		
Архитектор	Чапанова											
Архитектор	Уполовникова					Помещение №11. Главная ванна. Пол. Раскладка мрамора.			ООО"Чарльз Камерон"			
Декоратор	Чапанова											
Менеджер	Суханкина											

Согласовано:


Взам.инв.№

Подп. и дата

Инв.№ подл.

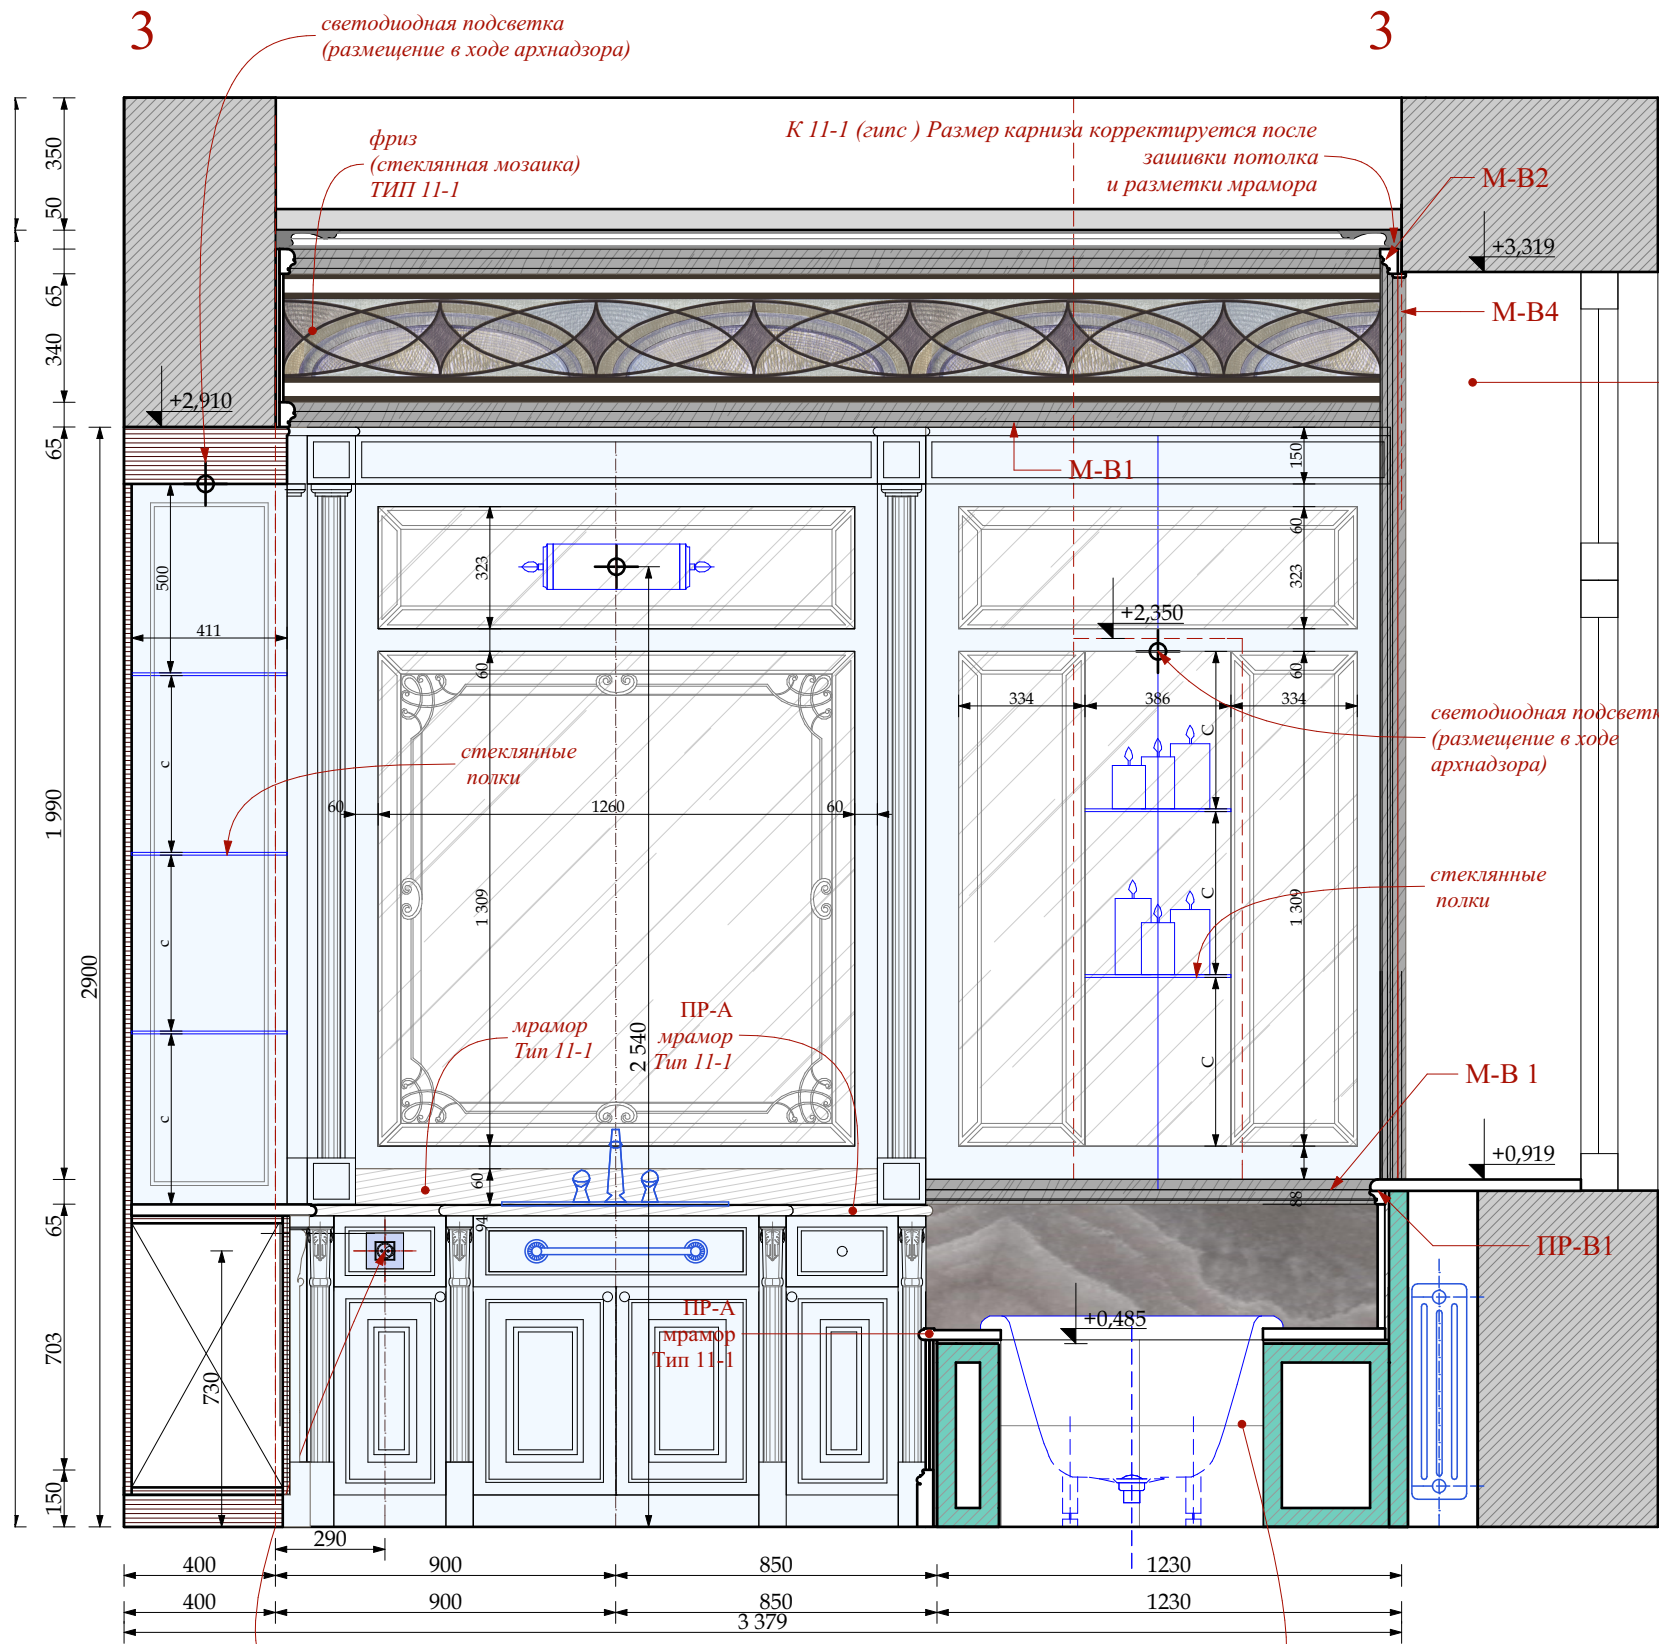

ЗЕРКАЛА И СТЕКЛЯННЫЕ ПОЛКИ

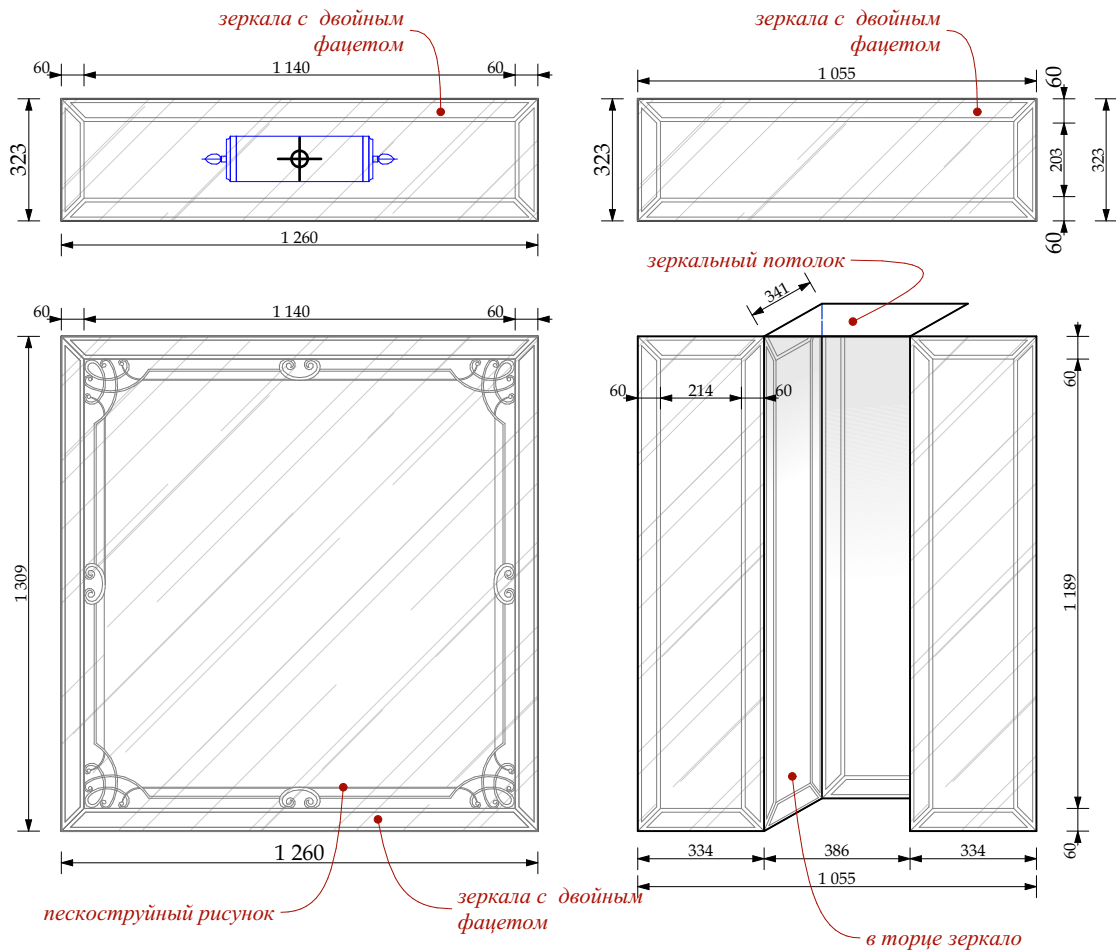

Размеры зеркал проектные. Произвести замеры по факту
Зеркало - серебро с фацетом 15мм. Толщина зеркала 8 мм.
Отверстие в зеркале см. техкарту бра. Стекланные полки см.
Развертки Ванной №11.

	МРАМОР ТИП 11-1		МОЗАИКА ТИП 11-2
	МРАМОР ТИП 11-2		ОНИКС ТИП 11-1
	МРАМОР ТИП 11-4		СТОЛЯРКА

М 1:20

Примечания!!!
1.Красным указаны размеры от мрамора, без учета толщины
отделочного матермала
2.Толщина мрамора 20мм

УСЛОВНЫЕ ОБОЗНАЧЕНИЯ

- ЭЛЕКТРИЧЕСКИЙ ВЫВОД
- СИЛОВАЯ РОЗЕТКА. ВЛАГОЗАЩЕЩЕННАЯ
- РЕГУЛЯТОР ТЕПЛОГО ПОЛА


						Шифр:PR Заказчик: Частное лицо					
						Адрес: г. Москва, ул. Пречистинка, д 13, кв 5					
Изм.	Кол.уч.	Лист	№док.	Дата	Подп.	Квартира		Стадия	Лист	Листов	
				21.01.2016				РП	74		
Рук.проекта	Кушнарёва							Помещение №11. Главная ванна. Развертки. Зеркала и стеклянные полки.			
Архитектор	Чапанова										
Архитектор	Уполовникова										
Декоратор	Чапанова										
Менеджер	Суханкина							ООО"Чарльз Камерон"			

Согласовано:

Взам. инв. №

Подп. и дата


Инв. № подл.

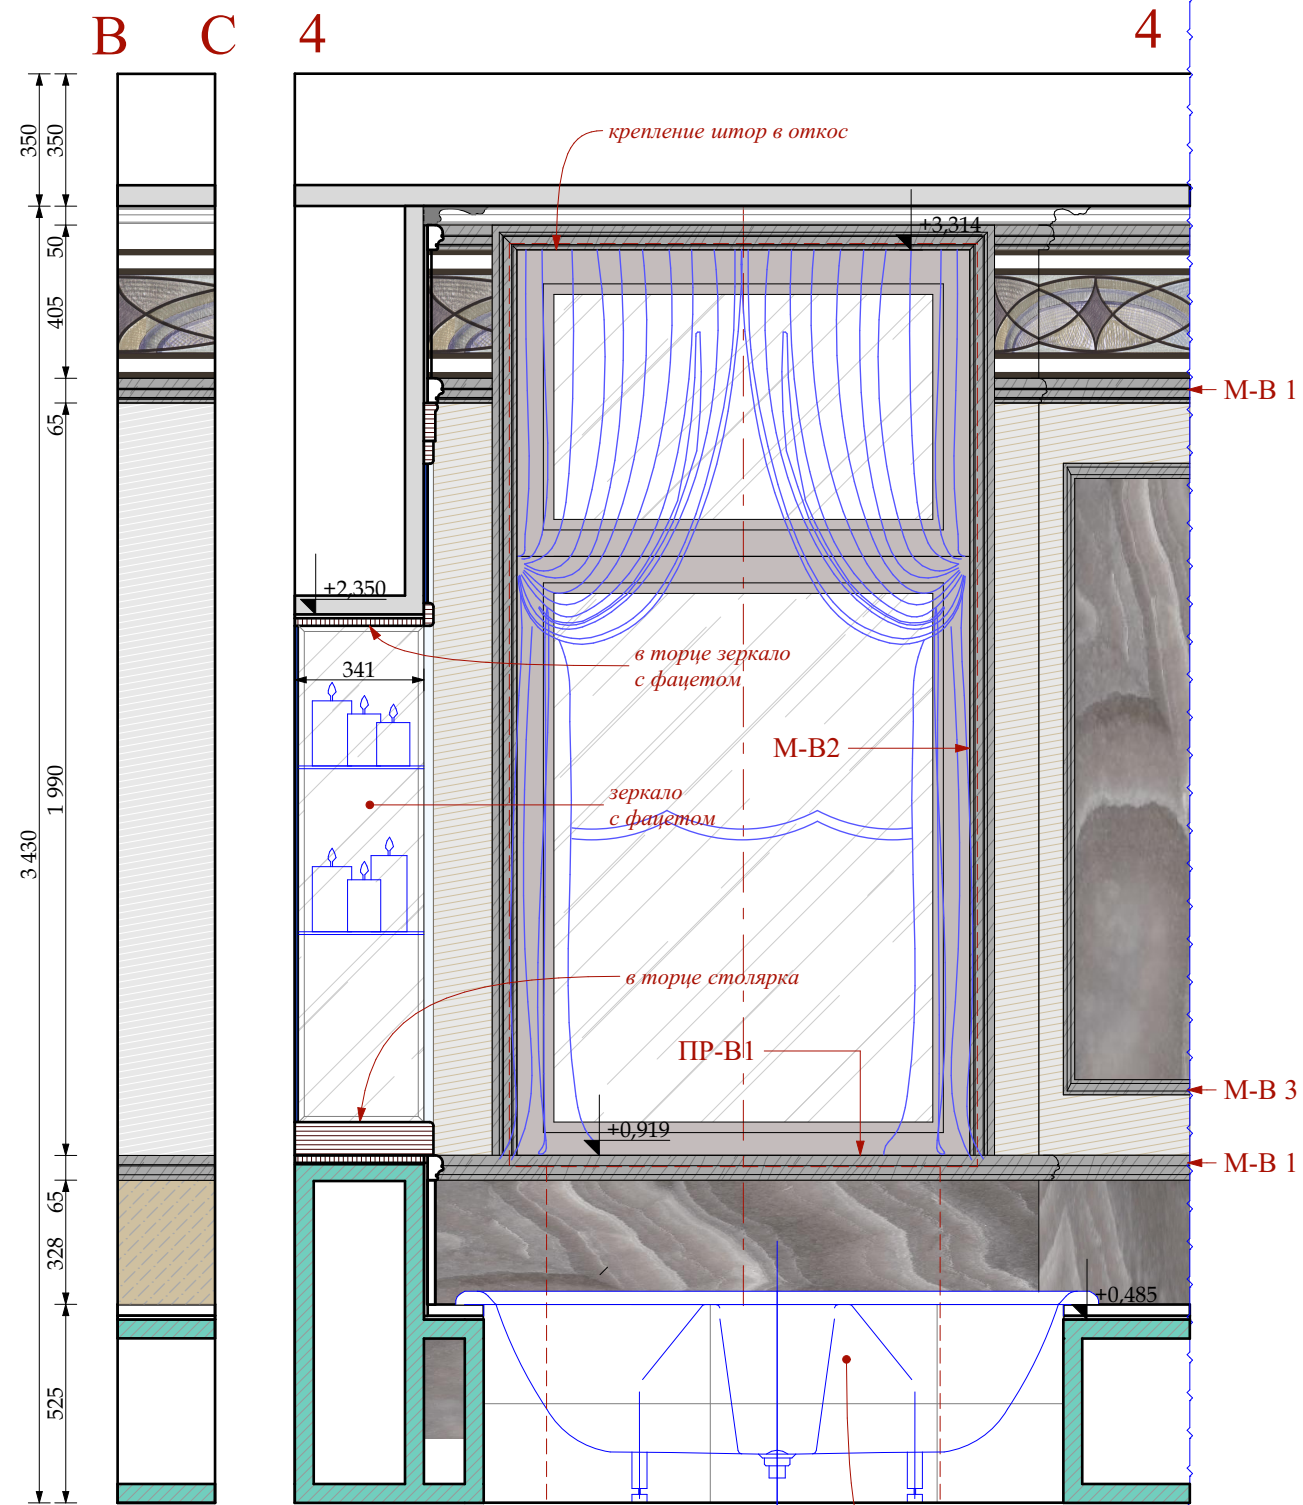

Примечания!!!

- Красным указаны размеры от мрамора, без учета толщины отделочного материала
- Толщина мрамора 20мм

	МРАМОР ТИП 11-1		МОЗАИКА ТИП 11-2
	МРАМОР ТИП 11-2		ОНИКС ТИП 11-1
	МРАМОР ТИП 11-4		СТОЛЯРКА

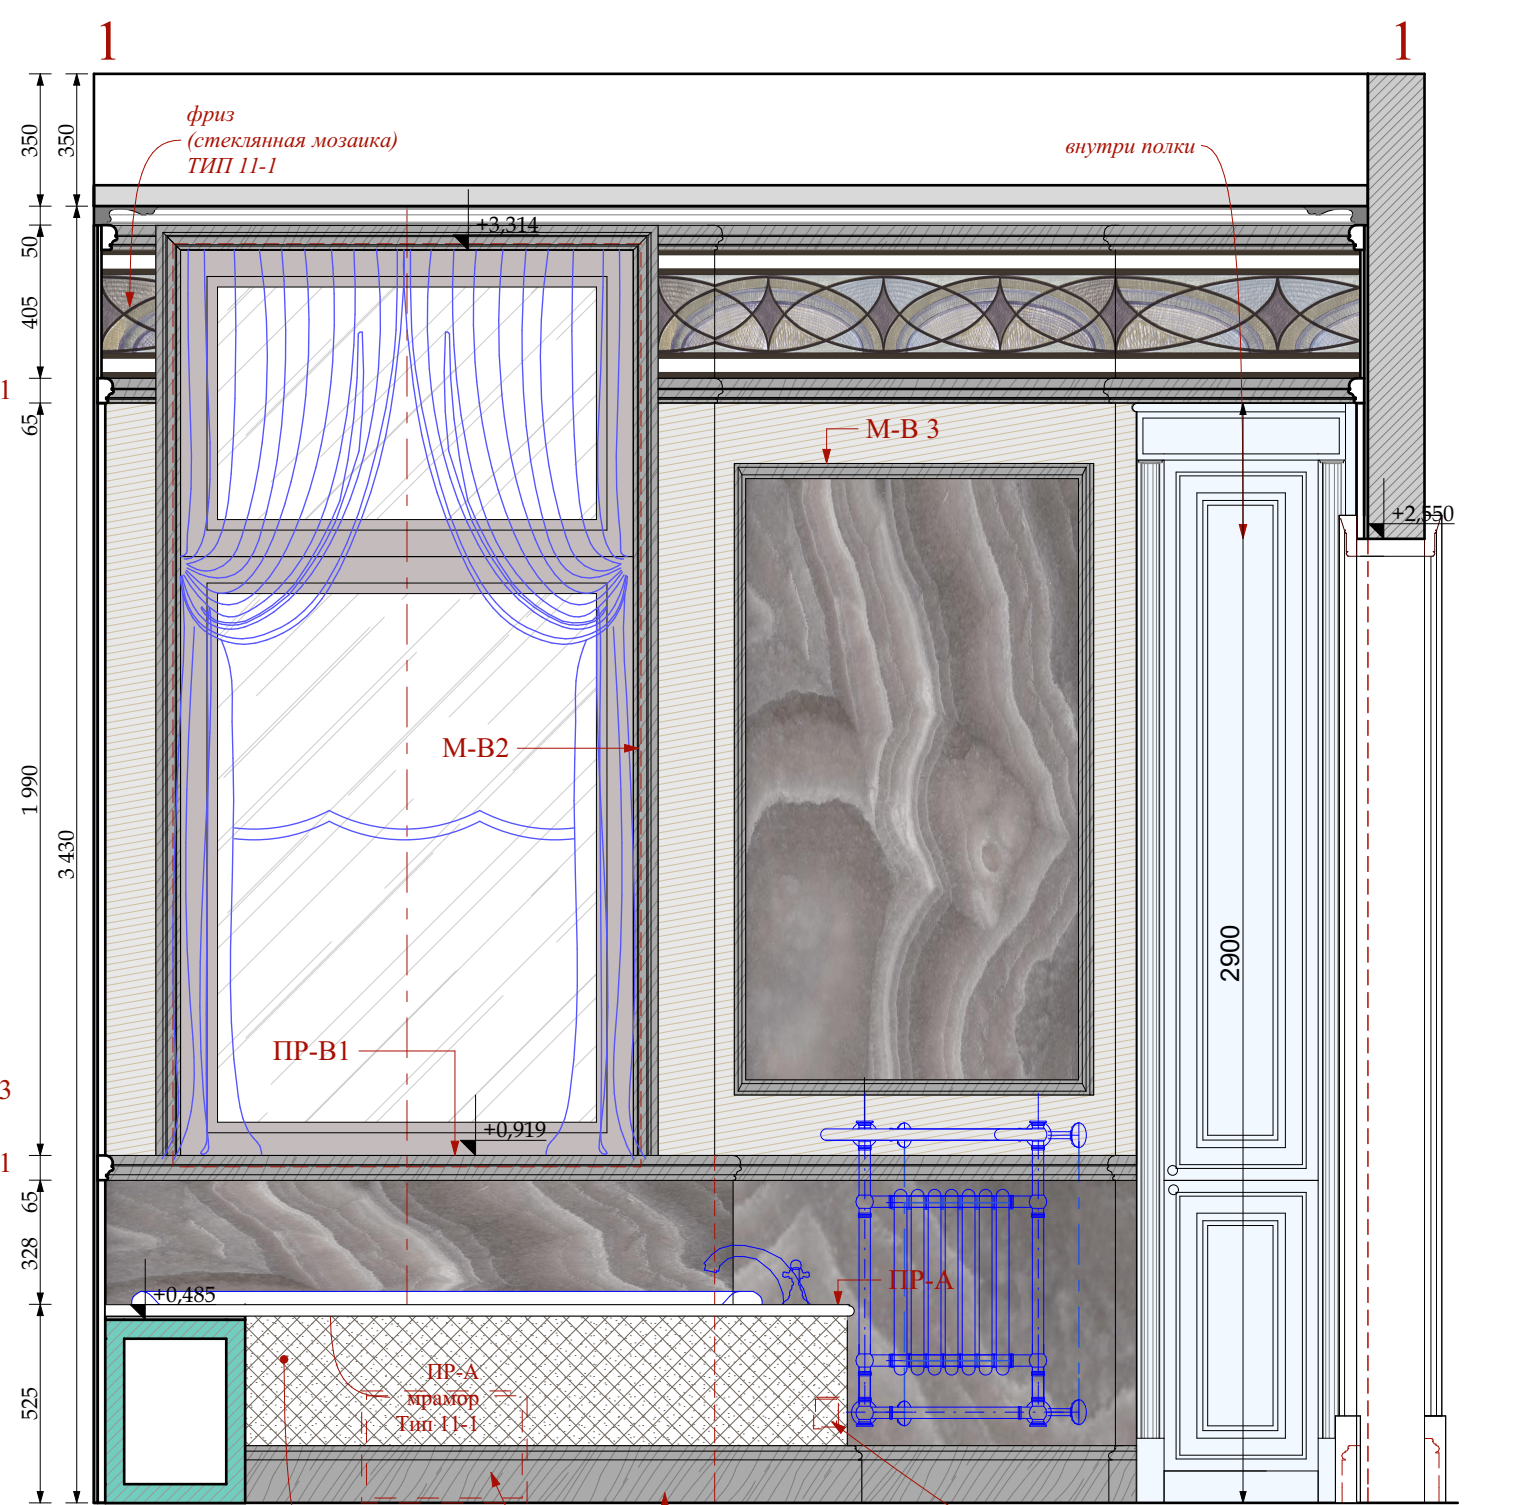

М 1:20

Шифр: PR						Заказчик: Частное лицо		
Изм.						Адрес: г. Москва, ул. Пречистинка, д 13, кв 5		
Кол.уч.						Стадия		
Лист						РП		
Недок.						Лист		
Дата						Листов		
Подп.						Квартира		
Рук.проекта						Помещение №11. Главная ванна.		
Архитектор						Развертки.		
Архитектор						ООО "Чарльз Камерон"		
Декоратор								
Менеджер								

Копировал


A3

Согласовано:

Взам.инв.№

Подп. и дата

Инв.№ подл.

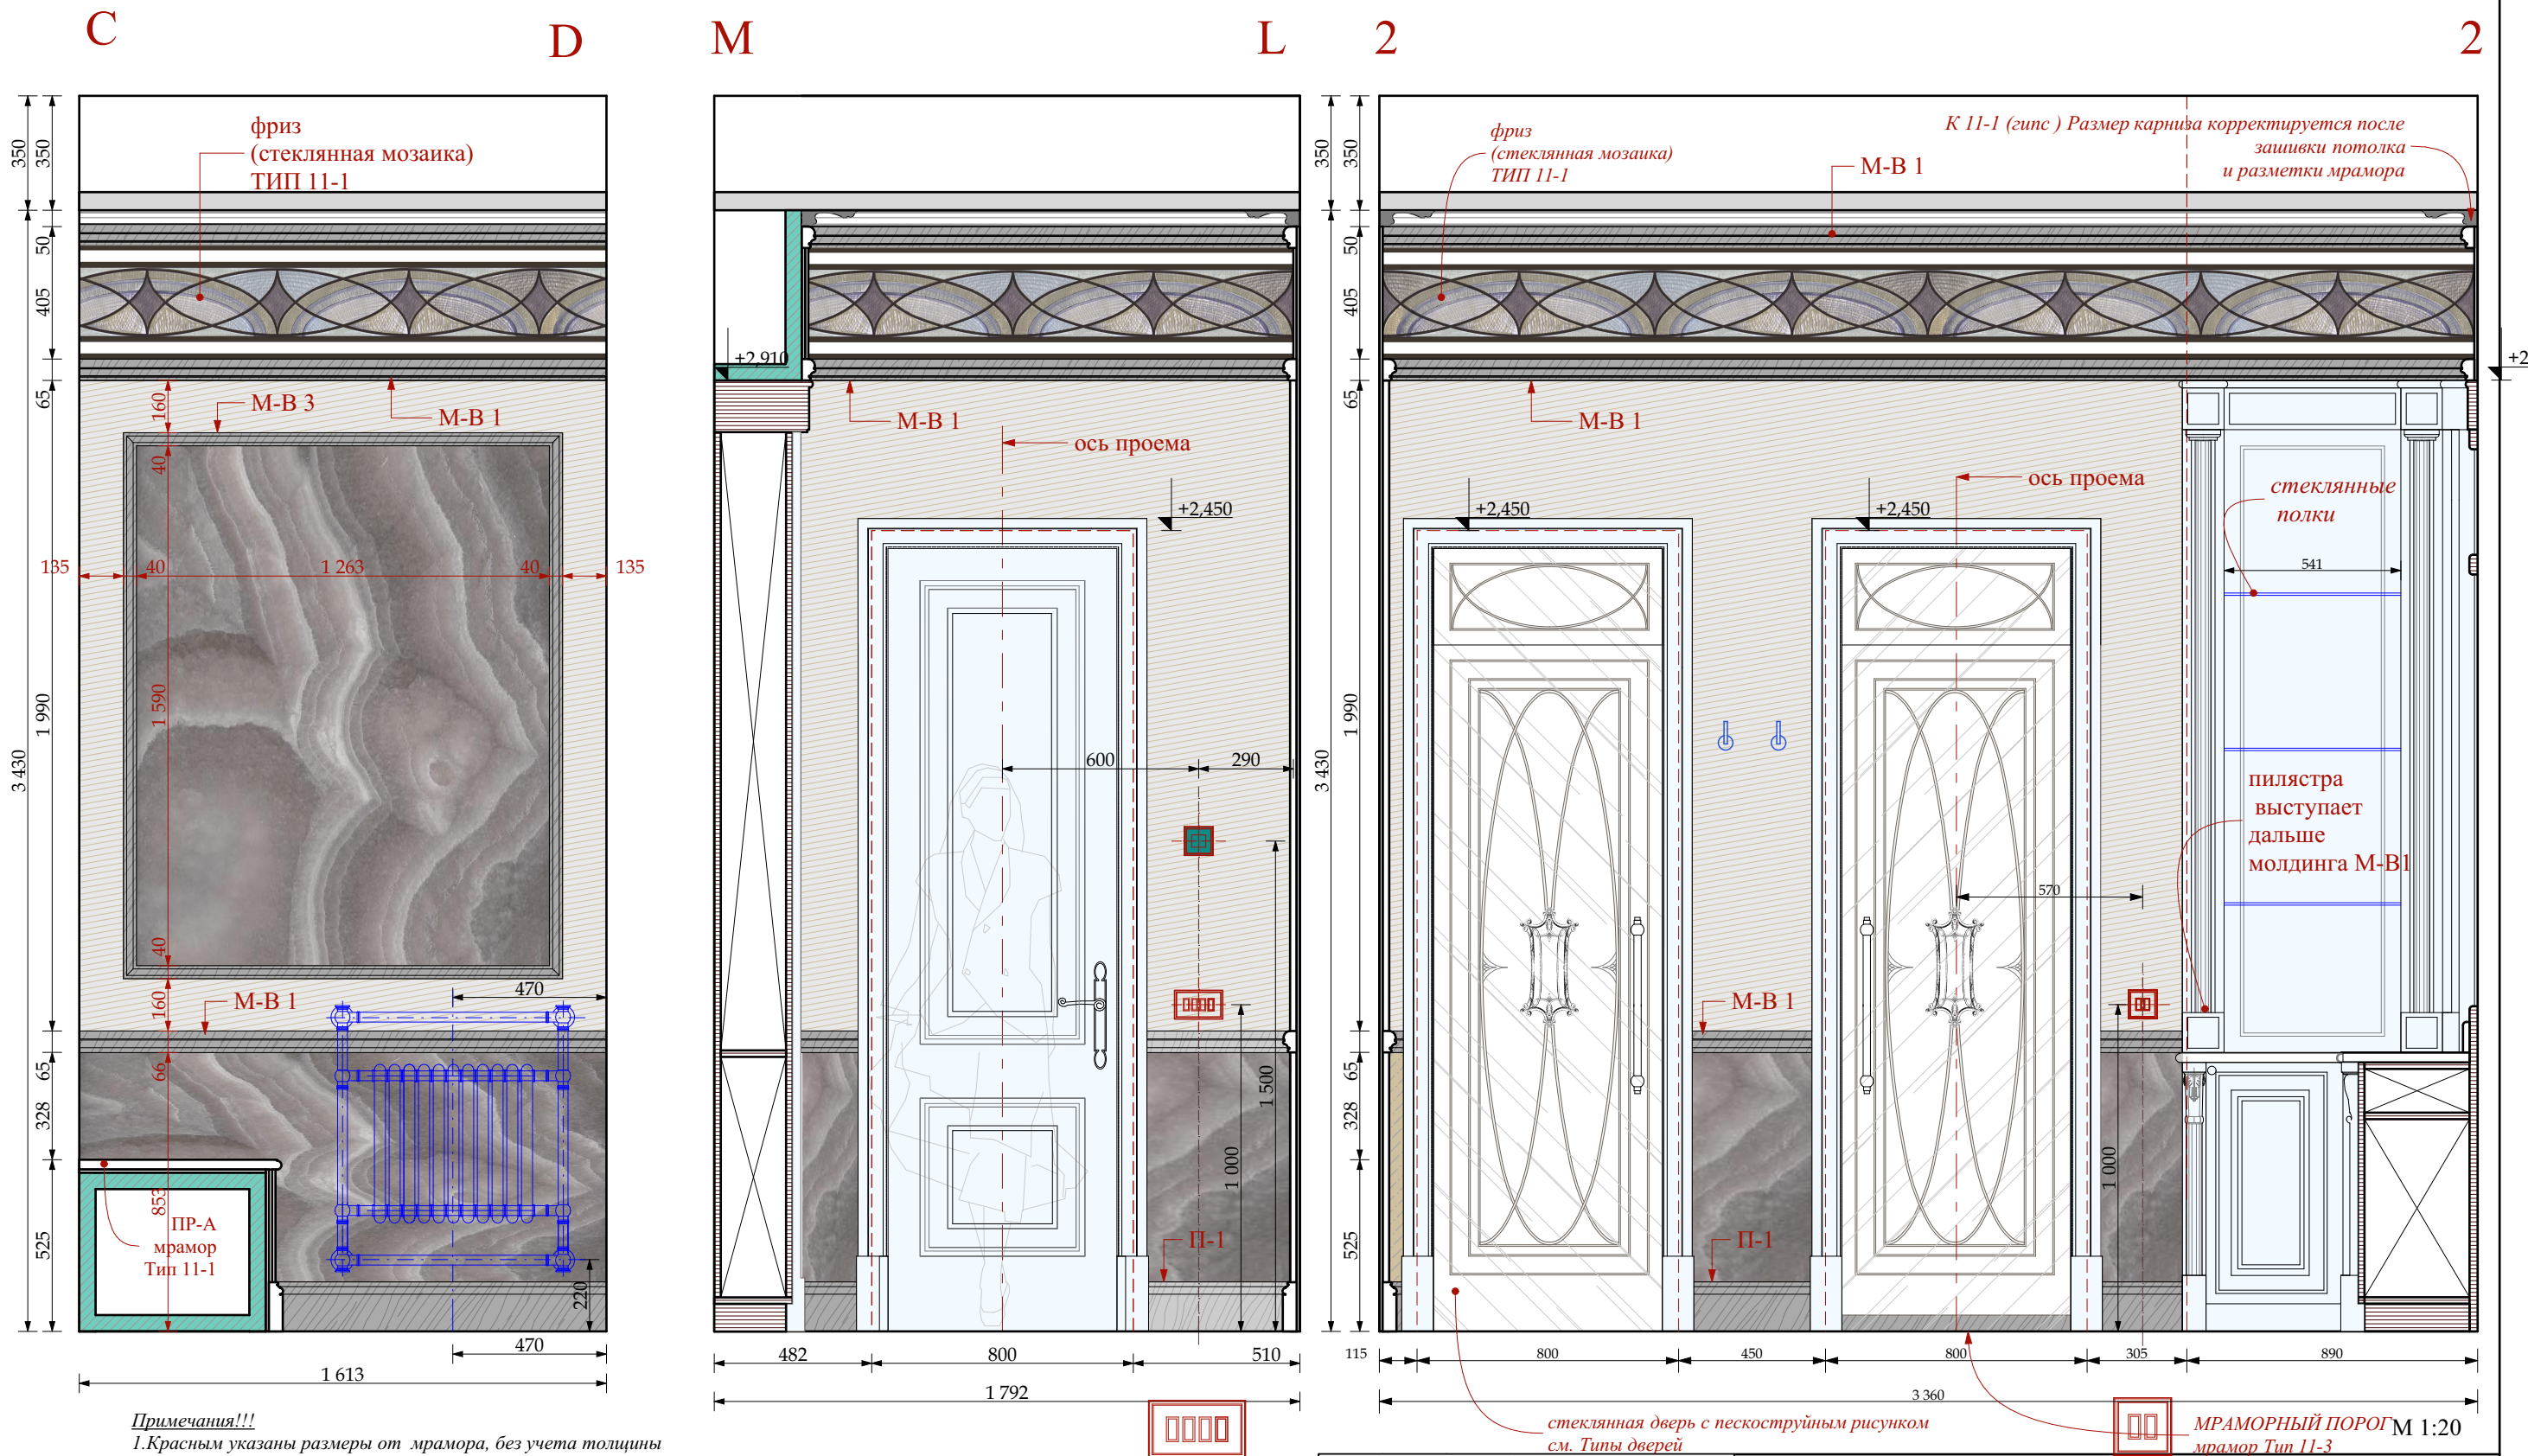

Примечания!!!

1. Красным указаны размеры от мрамора, без учета толщины отделочного материала
2. Толщина мрамора 20мм




МРАМОР ТИП 11-1



МОЗАИКА ТИП 11-2




МРАМОР ТИП 11-2

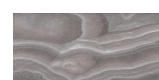

ОНИКС ТИП 11-1



МРАМОР ТИП 11-4

 

СТОЛЯРКА

УСЛОВНЫЕ ОБОЗНАЧЕНИЯ



ВЫКЛЮЧАТЕЛЬ 4-х клавишный.



ВЫКЛЮЧАТЕЛЬ 3-х клавишный.



РЕГУЛЯТОР ТЕПЛОГО ПОЛА

						Шифр:PR Заказчик: Частное лицо				
						Адрес: г. Москва, ул. Пречистинка, д 13, кв 5				
Изм.	Кол.уч.	Лист	Недок.	Дата	Подп.					
				21.01.2016		Квартира		Стадия	Лист	Листов
Рук.проекта	Кушнарёва				РП			76		
Архитектор	Чапанова									
Архитектор	Уполовникова					Помещение №11. Главная ванна. Развертки.		ООО"Чарльз Камерон"		
Декоратор	Чапанова									
Менеджер	Суханкина									

Копировал


A3

Согласовано:

Взам. инв. №

Подп. и дата


Инв. № подл.

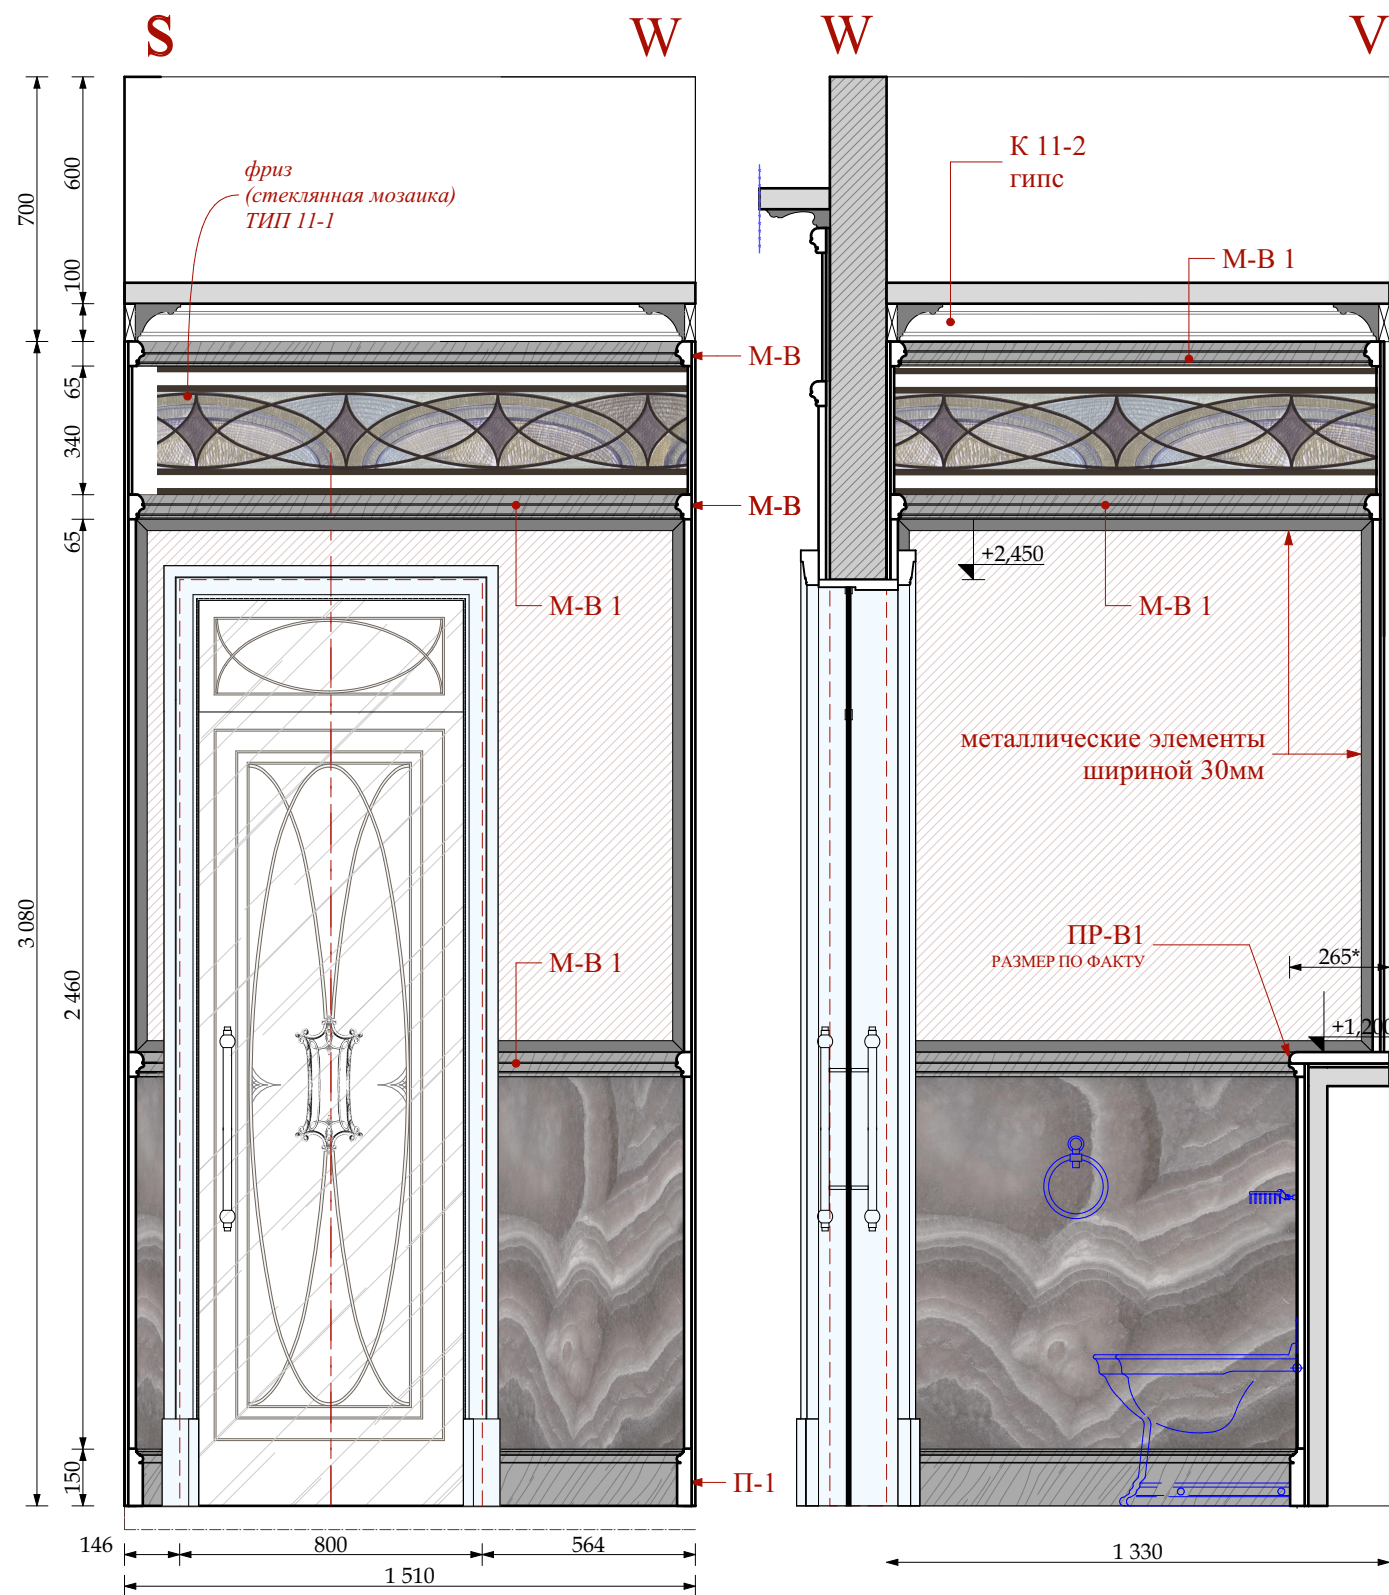

Примечания!!!

1. Красным указаны размеры от мрамора, без учета толщины отделочного материала
2. Толщина мрамора 20мм

	МРАМОР ТИП 11-2		МРАМОР ТИП 11-4
	ОНИКС ТИП 11-1		СТОЛЯРКА
	ШТУКАТУРКА 11-1		

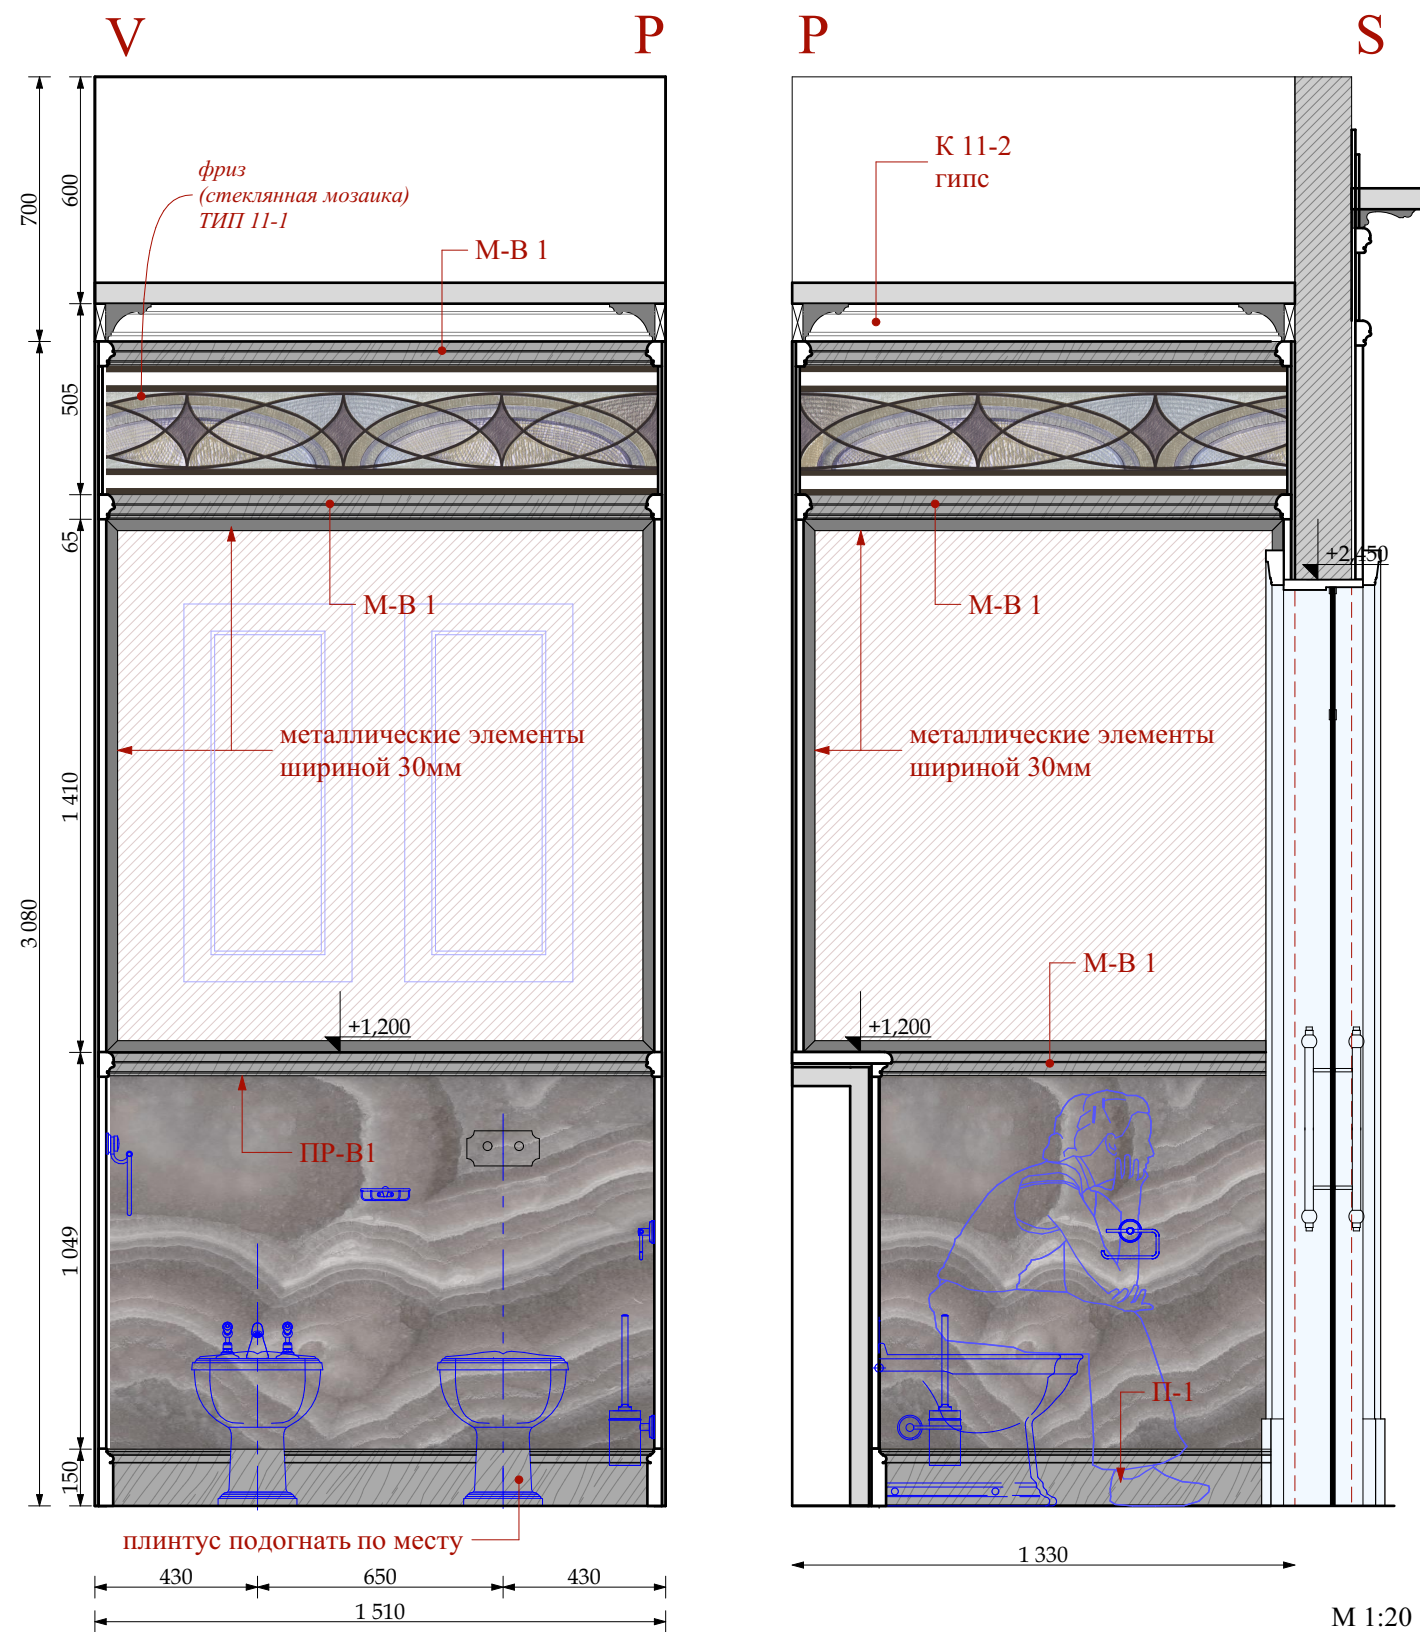

М 1:20

						Шифр: PR		
						Заказчик: Частное лицо		
						Адрес: г. Москва, ул. Пречистинка, д 13, кв 5		
Изм.	Кол.уч.	Лист	Недок.	Дата	Подп.	Квартира	Стадия	Лист
				21.01.2016			РП	77
Рук.проекта		Кушнарёва					Помещение №11. Главная ванна. Развертки.	
Архитектор		Чапанова						
Архитектор		Уполовникова						
Декоратор		Чапанова						
Менеджер		Суханкина						ООО "Чарльз Камерон"

Копировал


A3

Согласовано:


Взам. инв. №	

Подп. и дата	

Инв. № подл.	



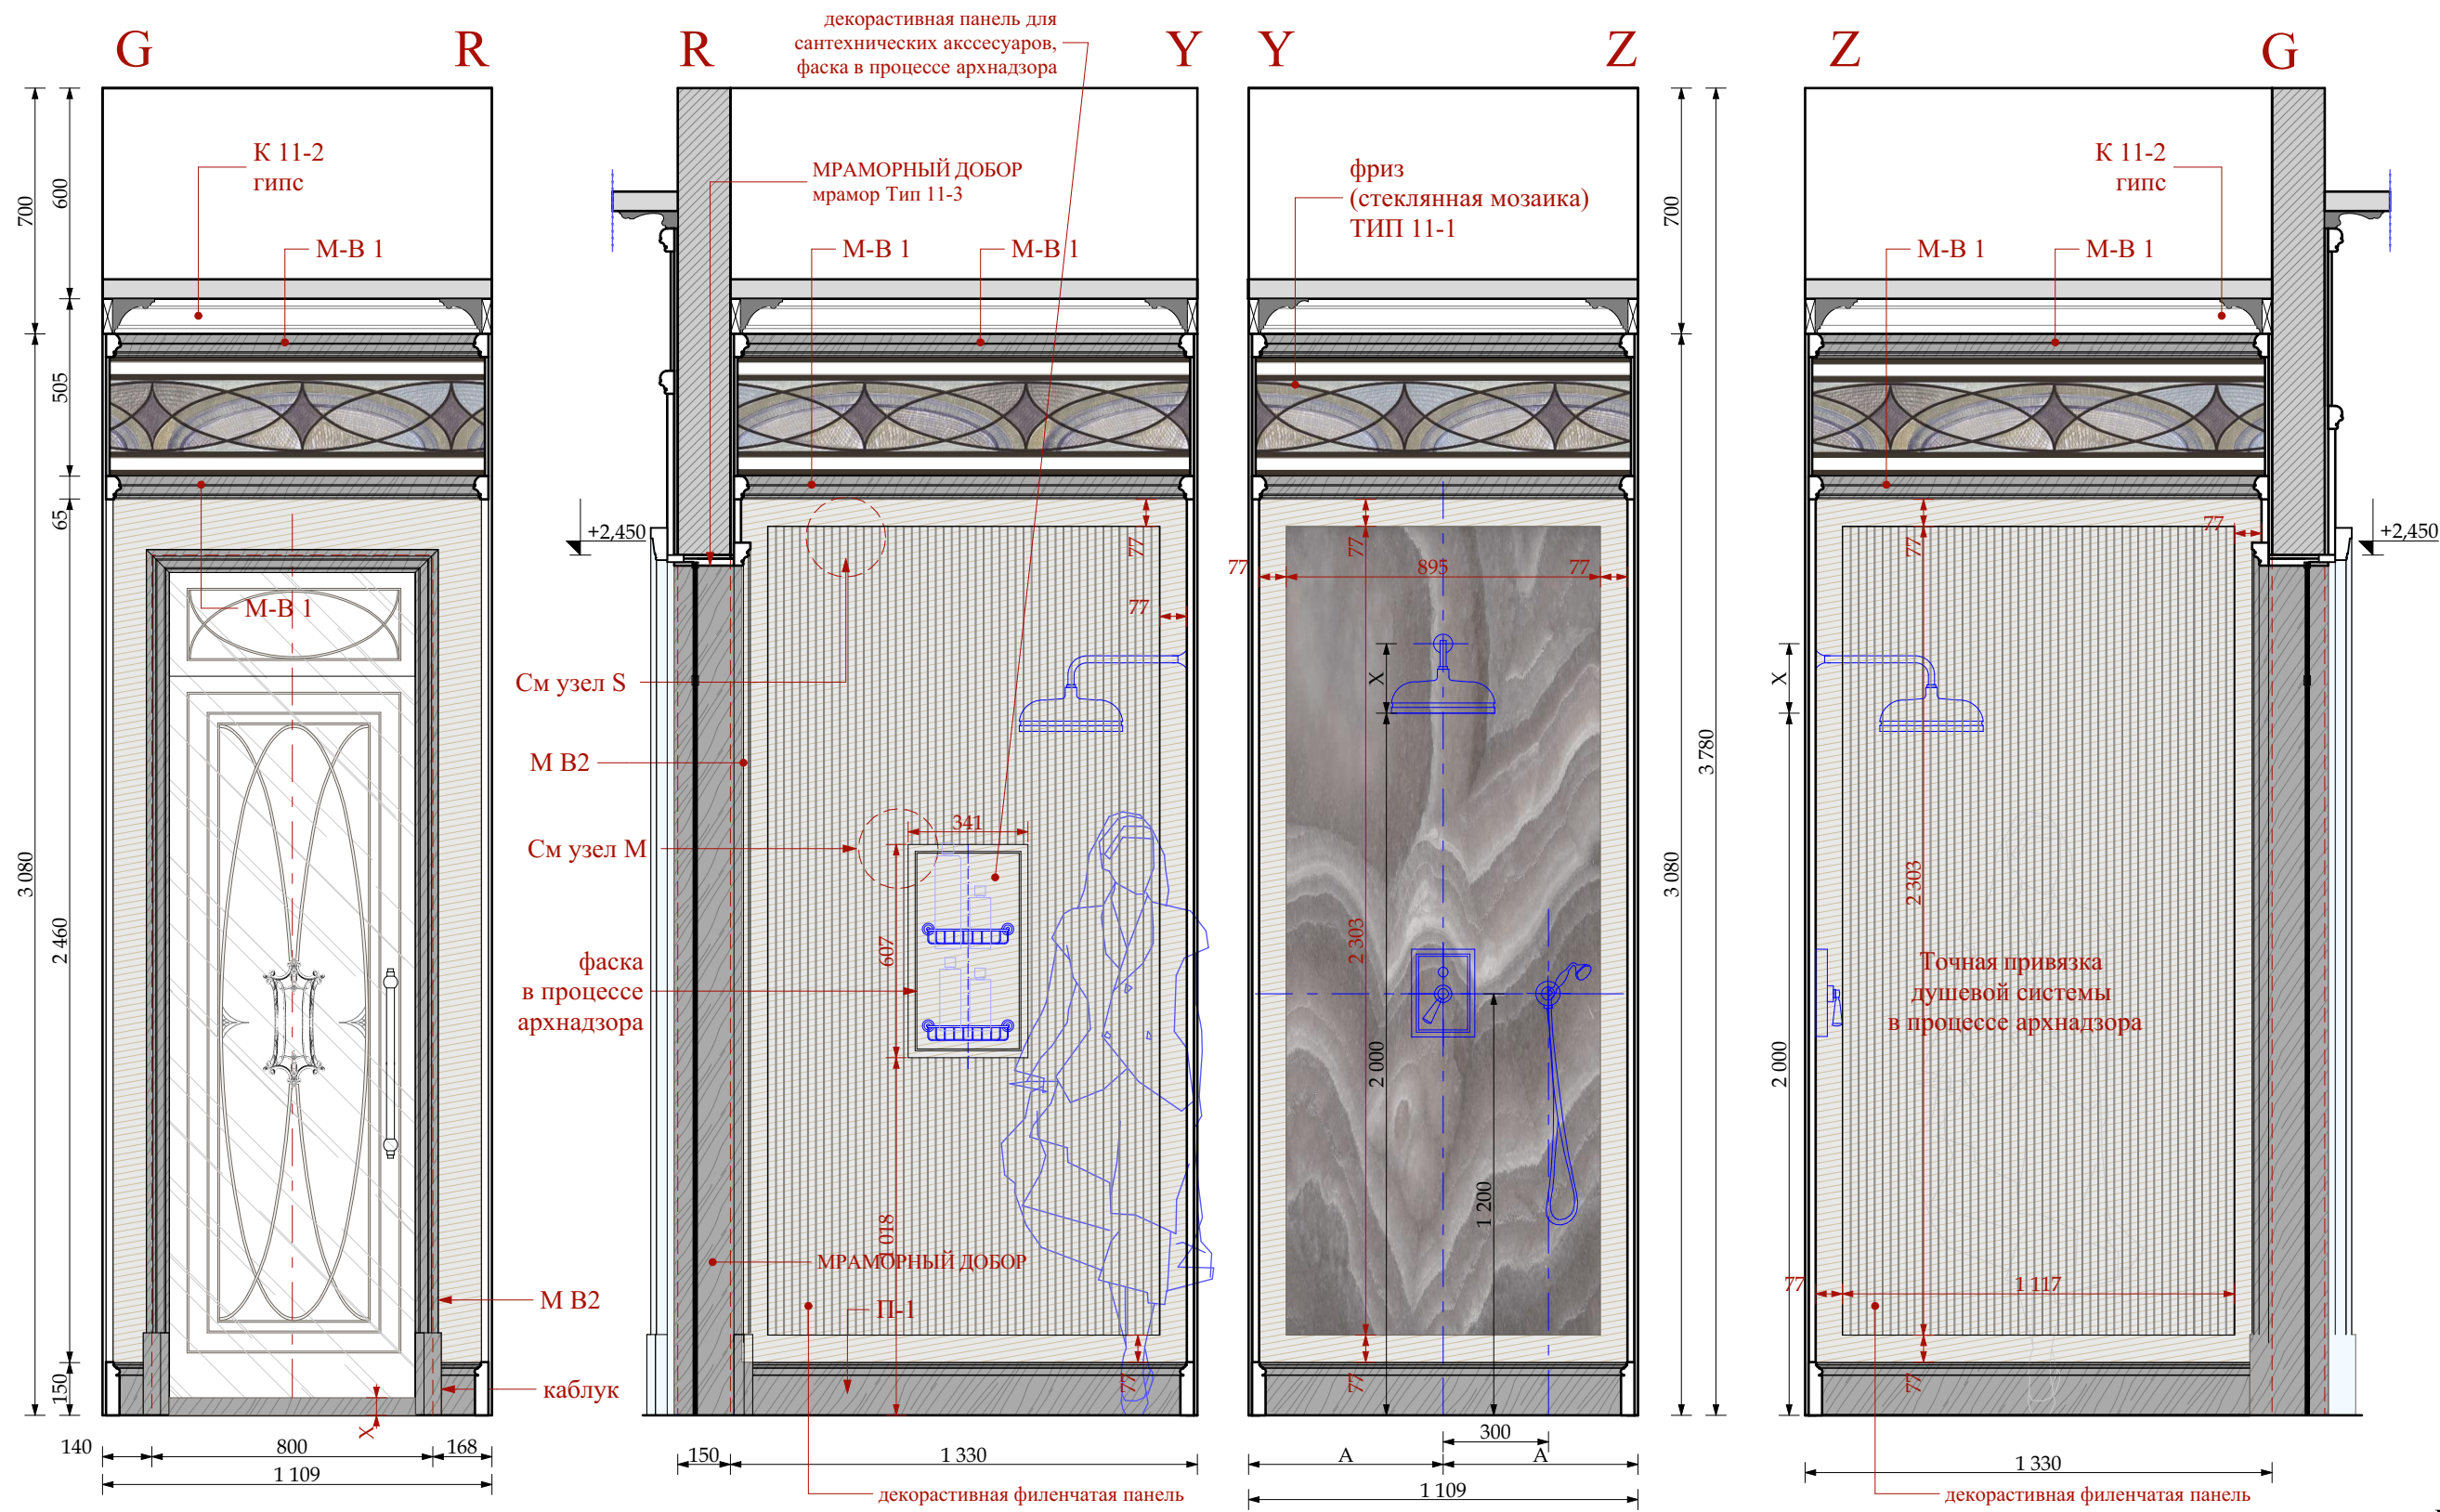


Примечания!!!
1. Красным указаны размеры от мрамора, без учета толщины отделочного материала
2. Толщина мрамора 20мм

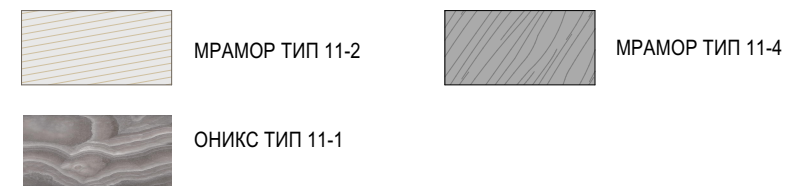

Шифр: PR						Заказчик: Частное лицо		
Изм.						Адрес: г. Москва, ул. Пречистинка, д 13, кв 5		
Кол.уч.						Стадия		
Лист						Лист		
Недок.						Листов		
Дата						РП		
Подп.						78		
Рук.проекта						Квартира		
Архитектор						Помещение №11. Главная ванна.		
Архитектор						Развертки.		
Декоратор						ООО "Чарльз Камерон"		
Менеджер								

Согласовано:					
Ивв.№ подл.		Подп. и дата		Взам. инв. №	



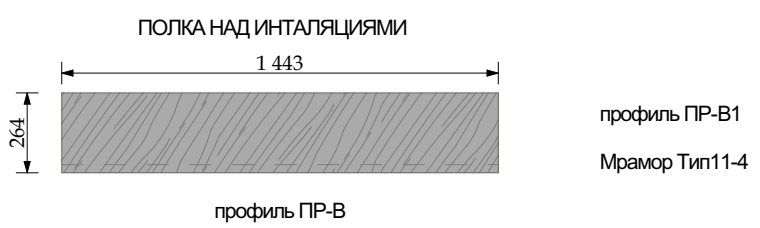
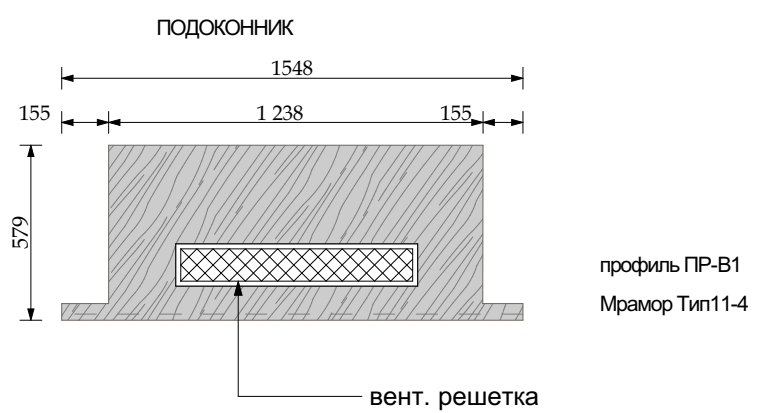
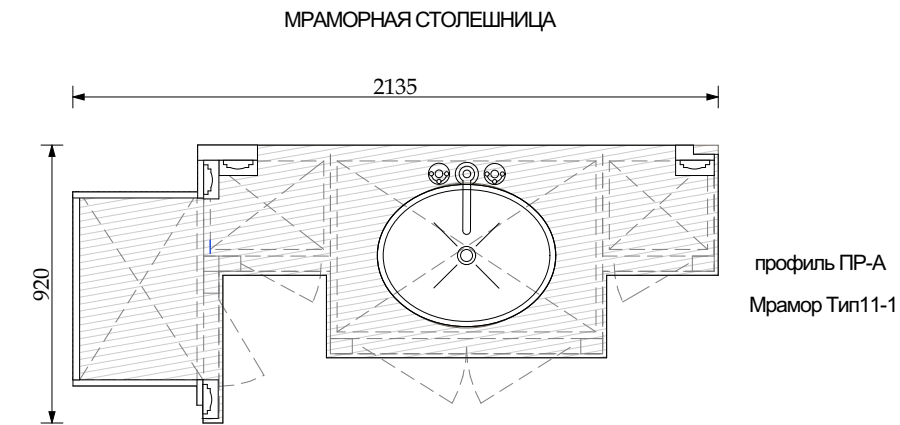


Примечания!
1.Размеры данные на чертеже проектные, произвести замеры по месту!
2.Отверстия под ванну выпиливается по тех карте ванны (см техкарты). Ось ванны архитектор укажет по месту.
3.Отверстие под вент. решетку выпиливаются под выбранную решетку по месту

						Шифр:PR		
						Заказчик: Частное лицо		
						Адрес: г. Москва, ул. Пречистинка, д 13, кв 5		
Изм.	Кол.уч.	Лист	№док.	Дата	Подп.			
				21.01.2016		Квартира	Стадия	Лист
Рук.проекта	Кушнарёва						РП	79
Архитектор	Чапанова							
Архитектор	Уполовникова							
Декоратор	Чапанова					Помещение №11. Главная ванна. Мрамор. Детали.	ООО"Чарльз Камерон"	
Менеджер	Суханкина							

Согласовано:

Инв.№ подл.	Подп. и дата	Взам. инв.№			

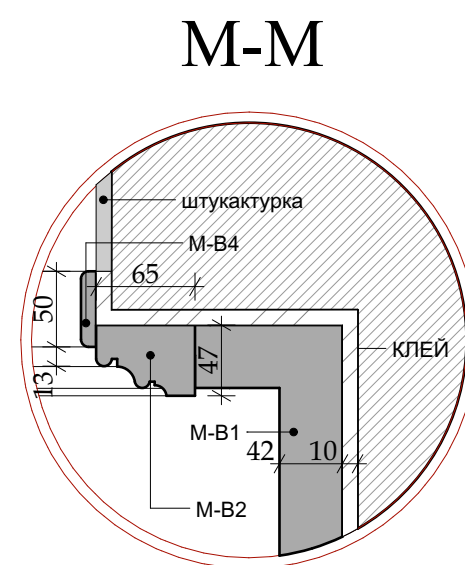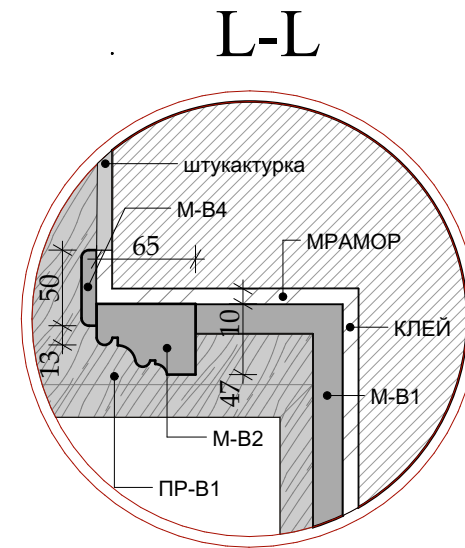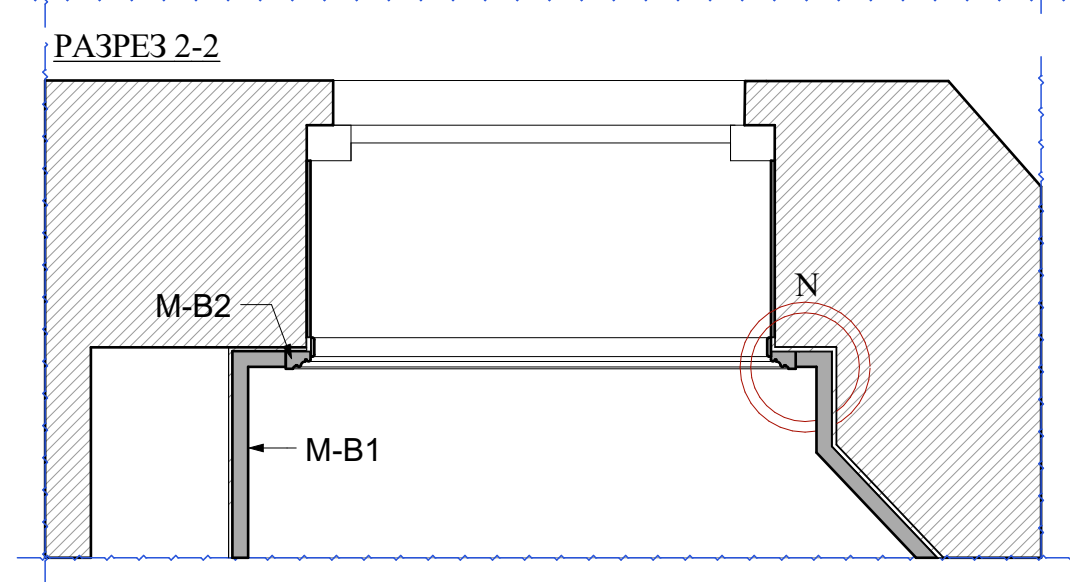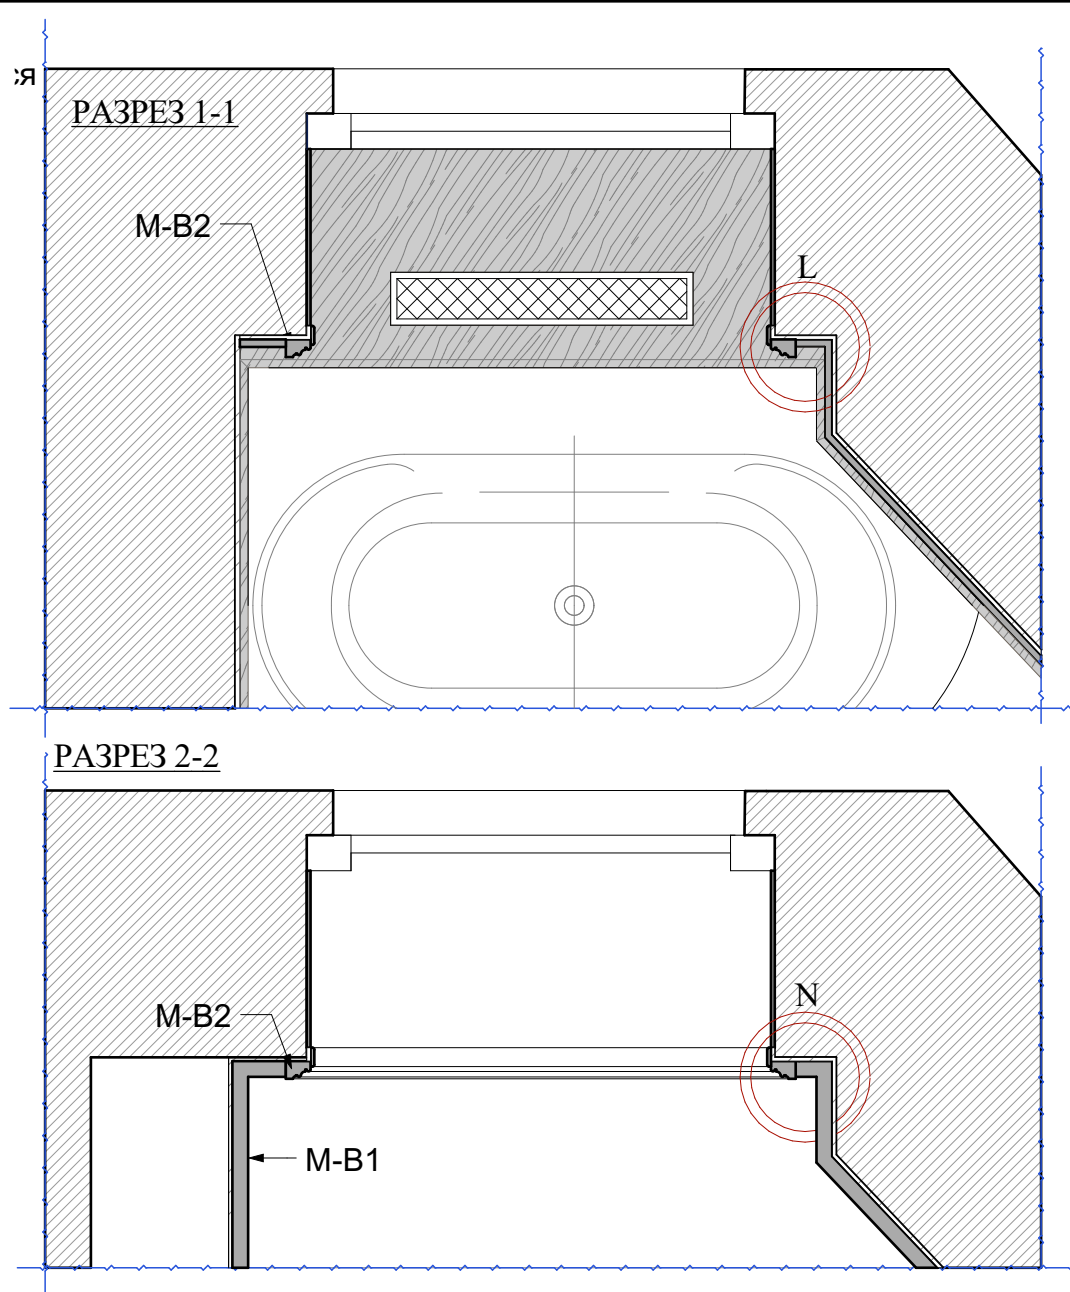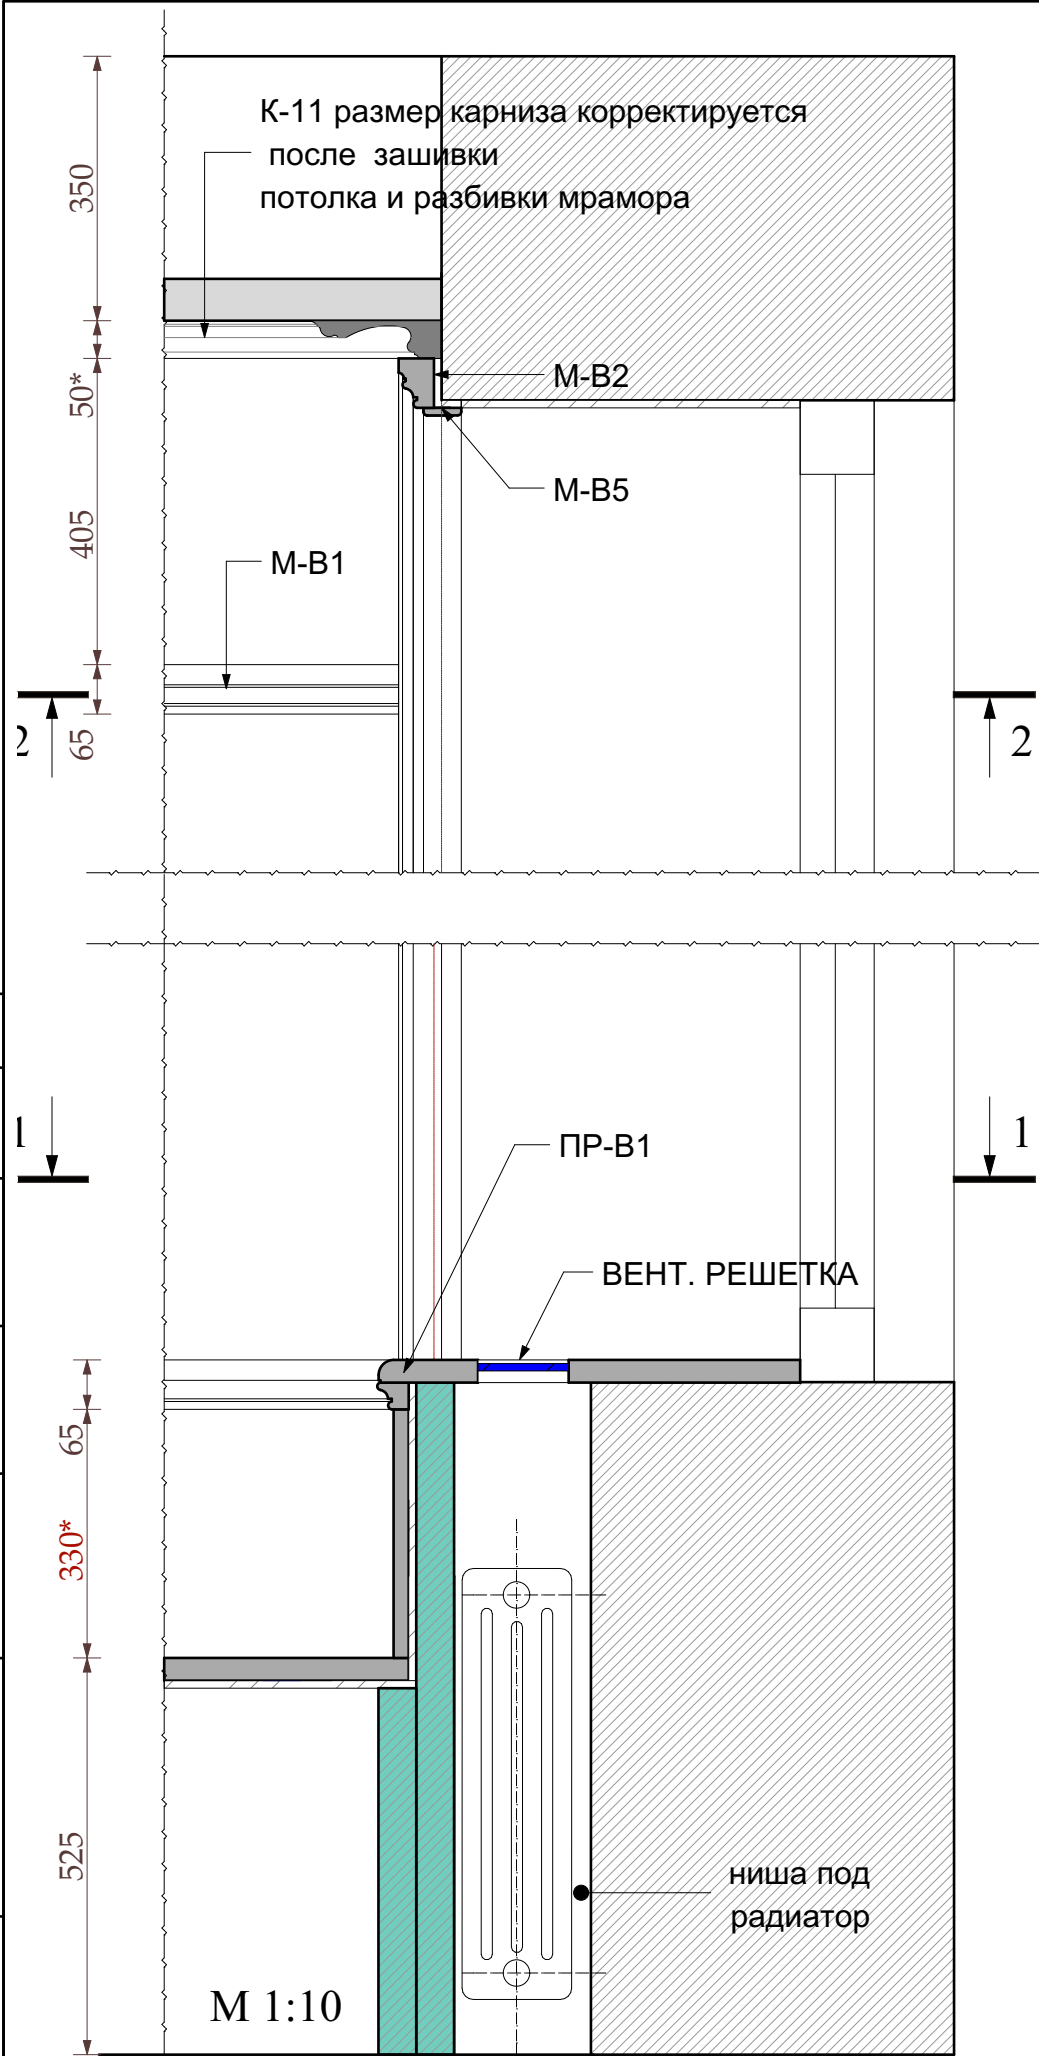


						Шифр:PR				
						Заказчик: Частное лицо				
						Адрес: г. Москва, ул. Пречистинка, д 13, кв 5				
Изм.	Кол.уч.	Лист	№док.	Дата	Подп.	Квартира		Стадия	Лист	Листов
				21.01.2016				РП	80	
Рук.проекта	Кушнарёва									
Архитектор	Чапанова									
Архитектор	Уполовникова				Помещение №11. Главная ванна. Мрамор. Узлы L-L, М-М.		ООО"Чарльз Камерон"			
Декоратор	Чапанова									
Менеджер	Суханкина									

Согласовано:

Взам.инв.№



Подп. и дата

Инв.№ подл.

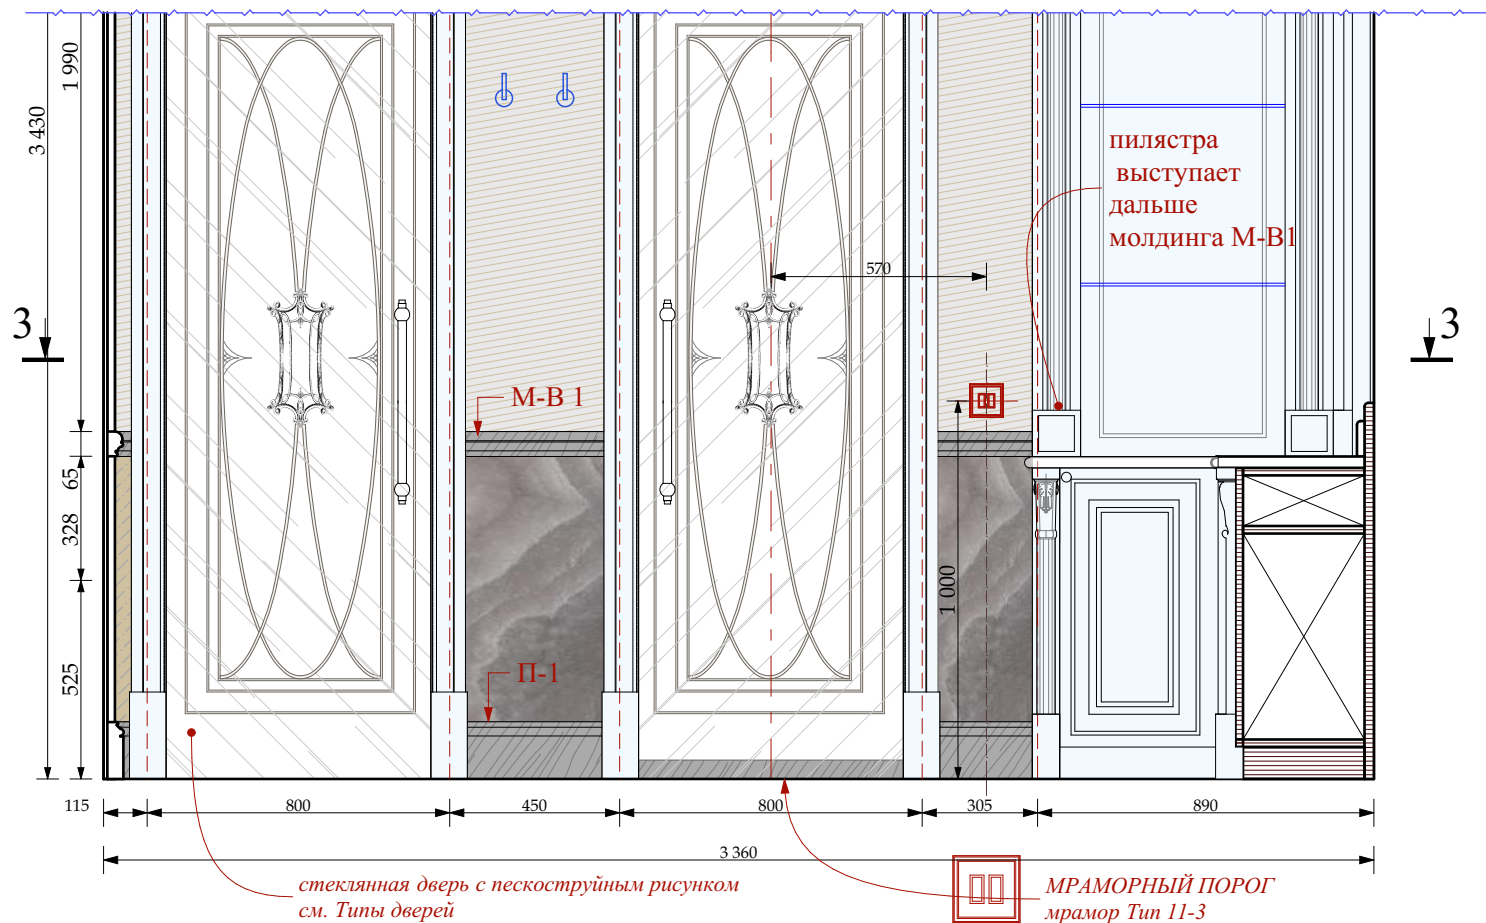


РАЗРЕЗ 3-3

М 1:20

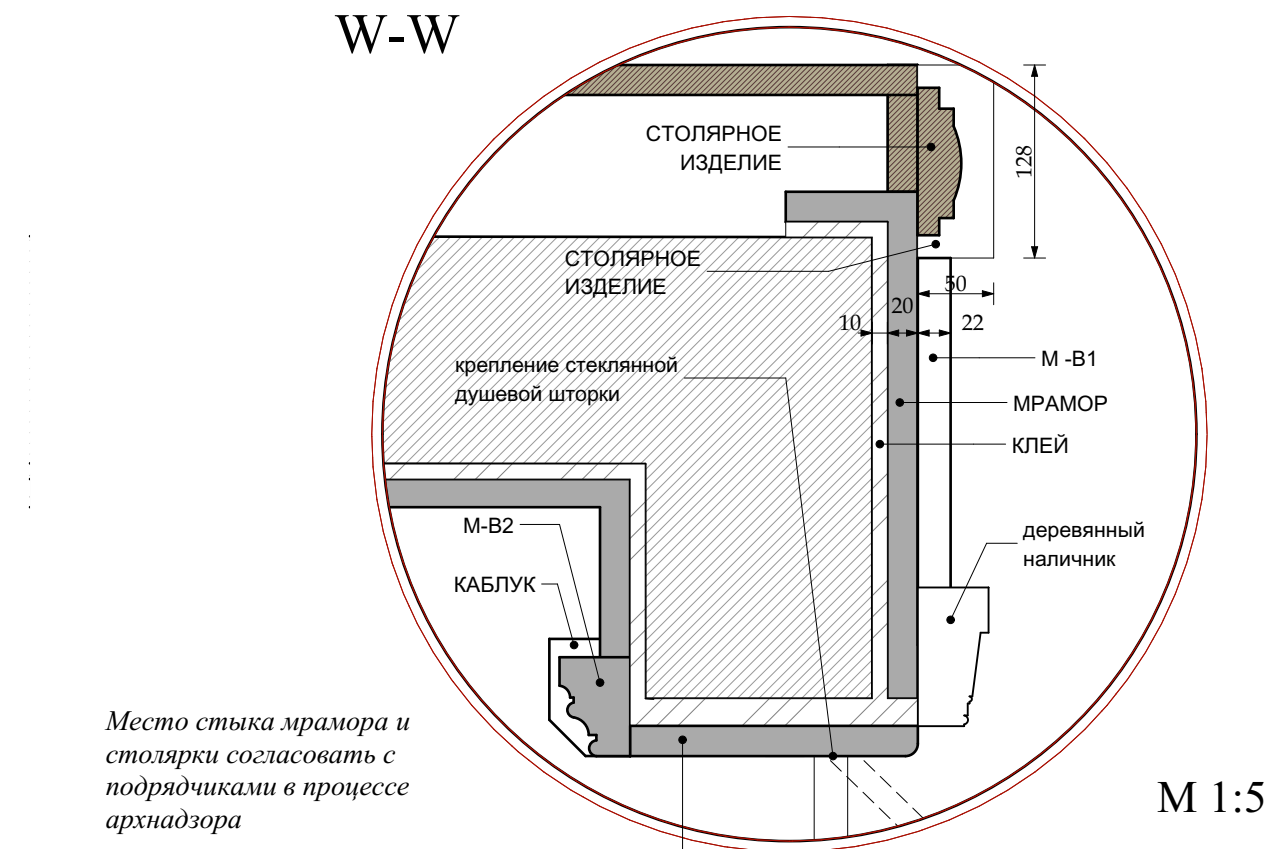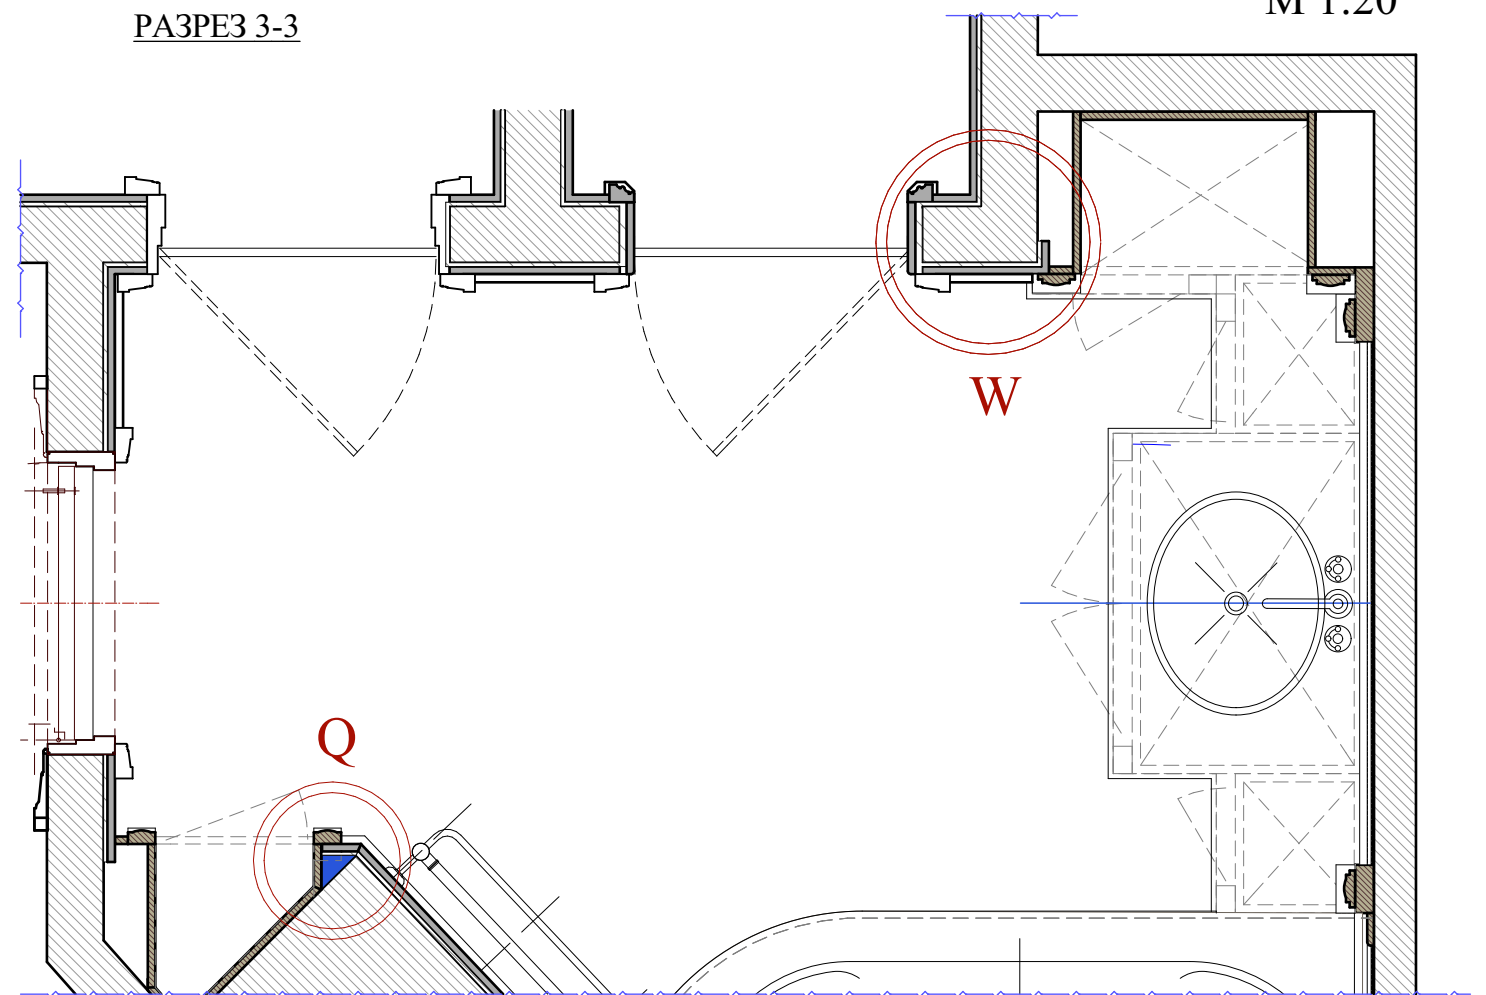

Примечание!!!

Места стыка столярки и мрамора согласовать с подрядчиками в процессе архнадзора

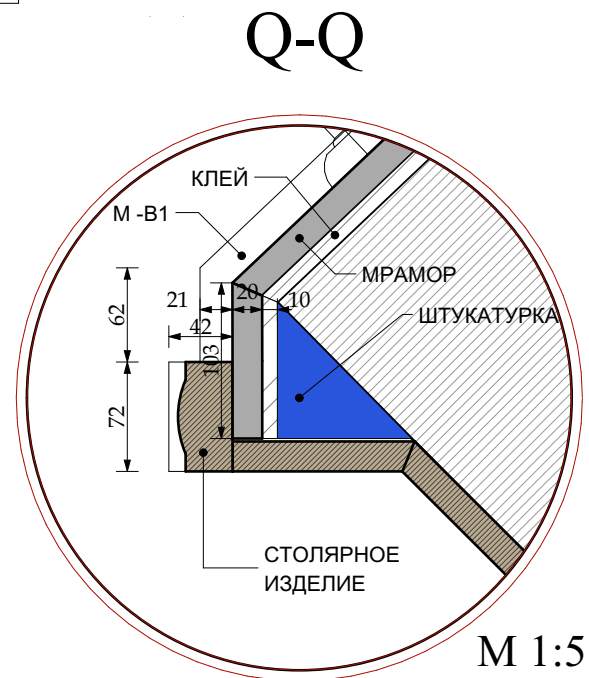

						Шифр:PR			
						Заказчик: Частное лицо			
						Адрес: г. Москва, ул. Пречистинка, д 13, кв 5			
Изм.	Кол.уч.	Лист	Недок.	Дата	Подп.			Стадия	Лист
				21.01.2016				РП	81
Рук.проекта	Кушнарёва					Квартира			
Архитектор	Чапанова								
Архитектор	Уполовникова					Помещение №11. Главная ванна. Мрамор.			
Декоратор	Чапанова					Узлы W-W, Q-Q.			
Менеджер	Суханкина								
								ООО"Чарльз Камерон"	

Копировал

A3


Согласовано:

Взам. инв. №


Подп. и дата

Инв. № подл.

Каблук-1

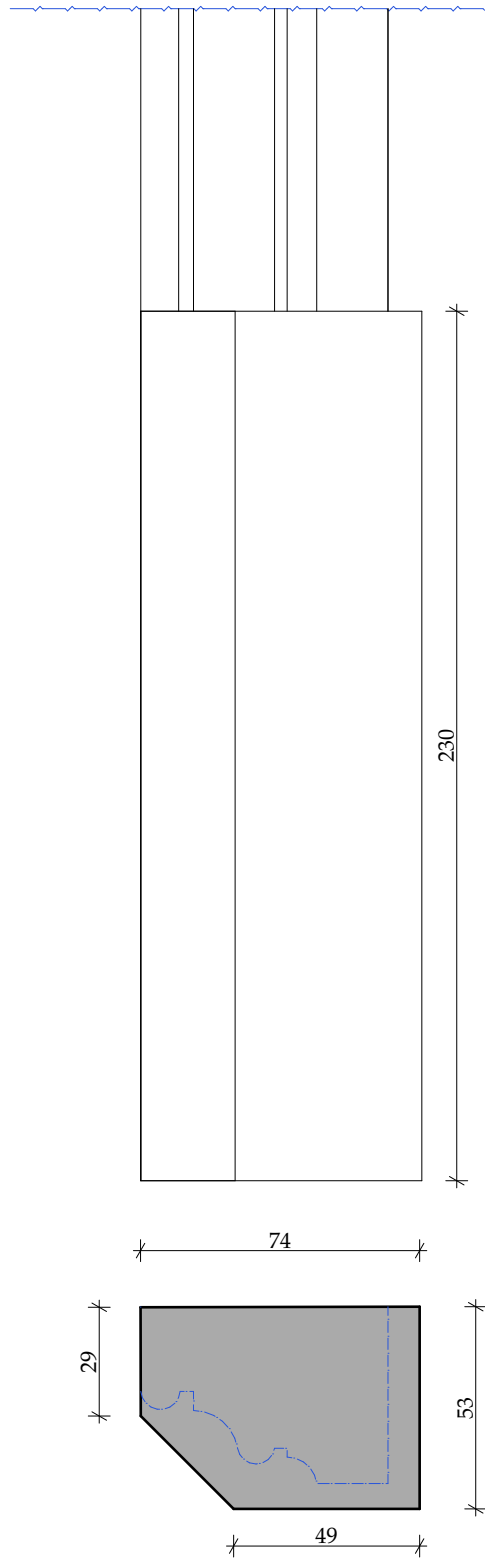


М-В3

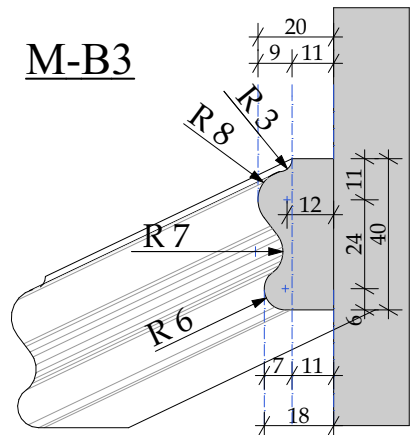


Толщина сечения взята из расчета
подклейки мрамора на мрамор


ПР-А

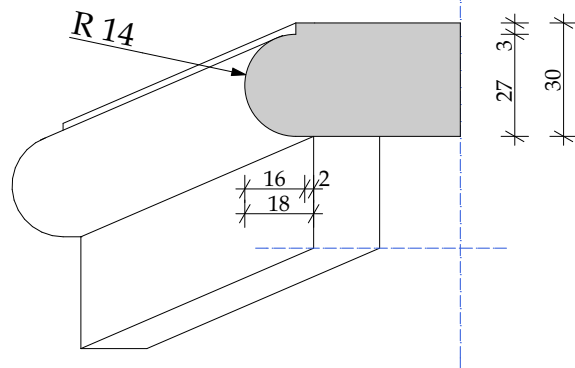


М-В2

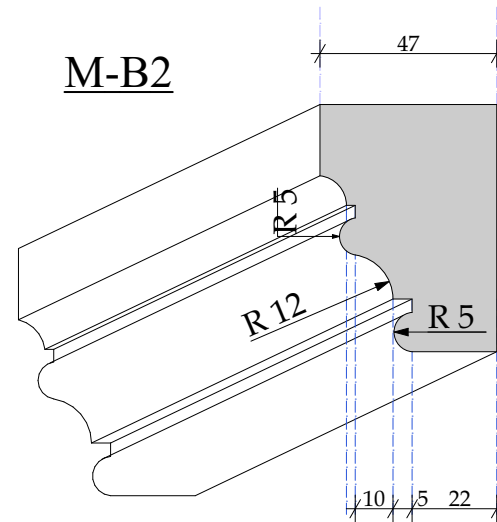


М-В1

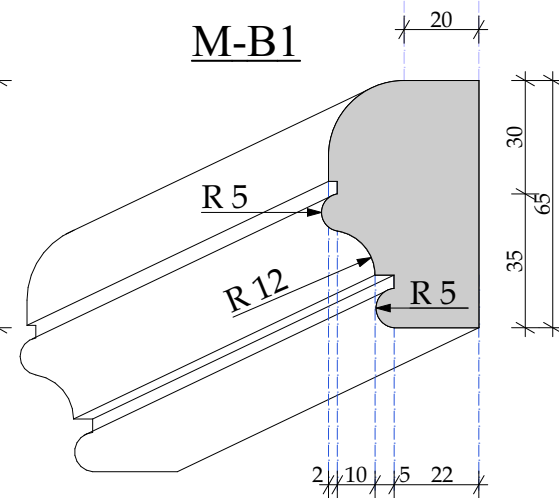


М-В4

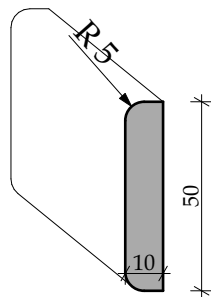


Узел М

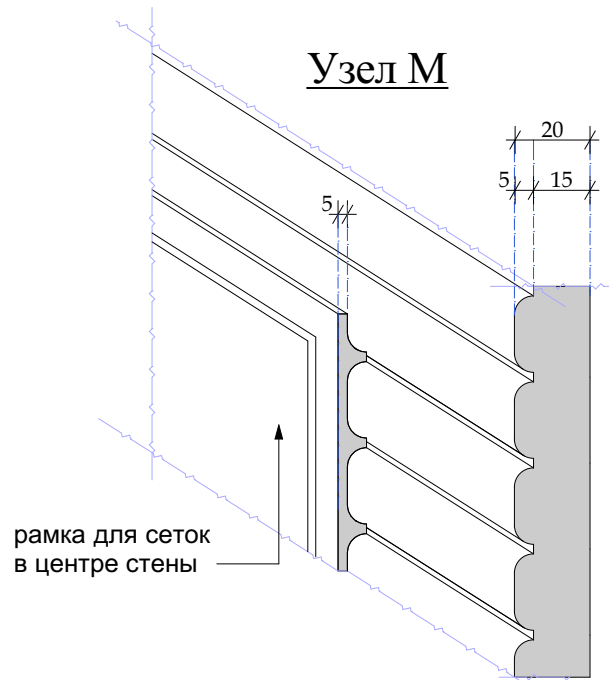

П-1

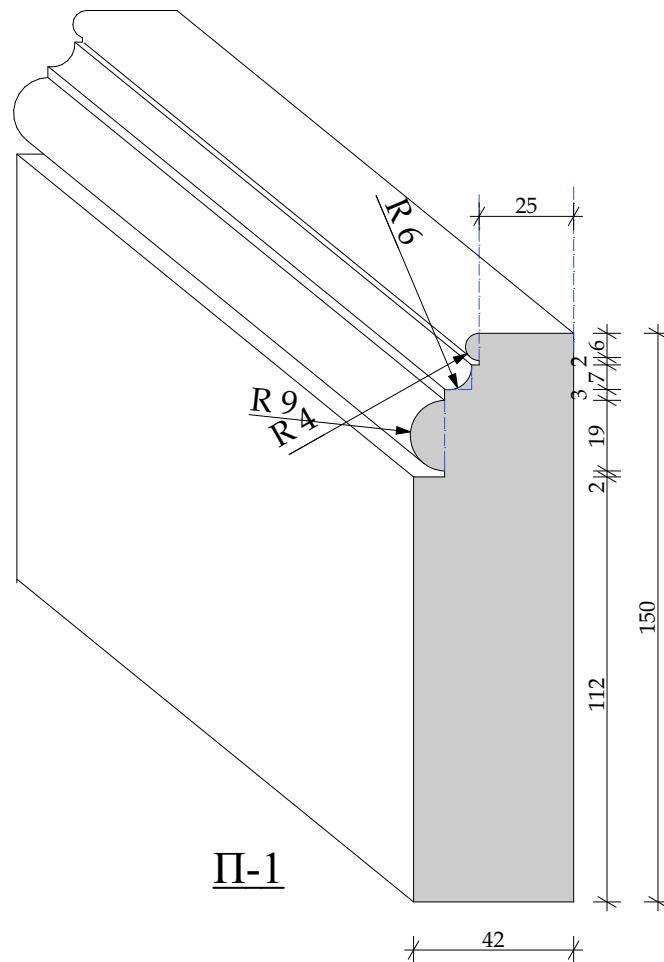


ПР- В1

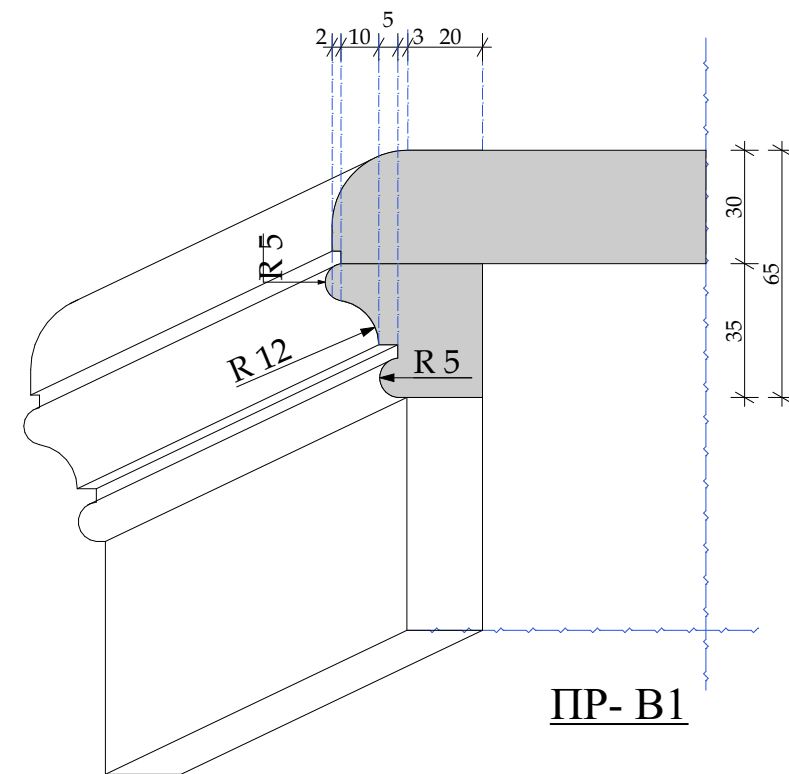

Сечение мраморного
подоконника с подклейкой

М 1:2

Примечание!!!
Мрамор на стенах толщина 20мм

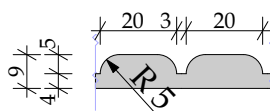

						Шифр:PR						
						Заказчик: Частное лицо						
						Адрес: г. Москва, ул. Пречистинка, д 13, кв 5						
Изм.	Кол.уч.	Лист	Недок.	Дата	Подп.	Квартира				Стадия	Лист	Листов
				21.01.2016						РП	82	
Рук.проекта	Кушнарёва					Помещение №11. Главная ванна. Мрамор. Профили.				ООО"Чарльз Камерон"		
Архитектор	Чапанова											
Архитектор	Уполовникова											
Декоратор	Чапанова											
Менеджер	Суханкина											

Согласовано:

Взам. инв. №

Подп. и дата

Инв. № подл.

угловая
инсталляции

ниша
для
журналов

ниша
для
держателя
туалетной бумаги

К 12- 1
Н 172x105мм



М 12- 1
Н 50 x 32мм



М 12- 2
Н 45 x 18мм



те изделия
лестно с Листом " Гипсовые профили
уального изготовления"

К 12-1


М 1:20

						Шифр:PR Заказчик: Частное лицо Адрес: г. Москва, ул. Пречистинка, д 13, кв 5			
Изм.	Кол.уч.	Лист	№док.	Дата	Подп.				
				21.01.2016		Квартира	Стадия	Лист	Листов
Рук.проекта	Кушнарёва						РП	83	
Архитектор	Чапанова								
Архитектор	Уполовникова					Помещение №12. С/у гостевой. Указание разверток .План потолка. Гипс.	ООО"Чарльз Камерон"		
Декоратор	Чапанова								
Менеджер	Суханкина								

Копировал


А3

Согласовано:					
Инв.№ подл.	Подп. и дата	Взам. инв. №			

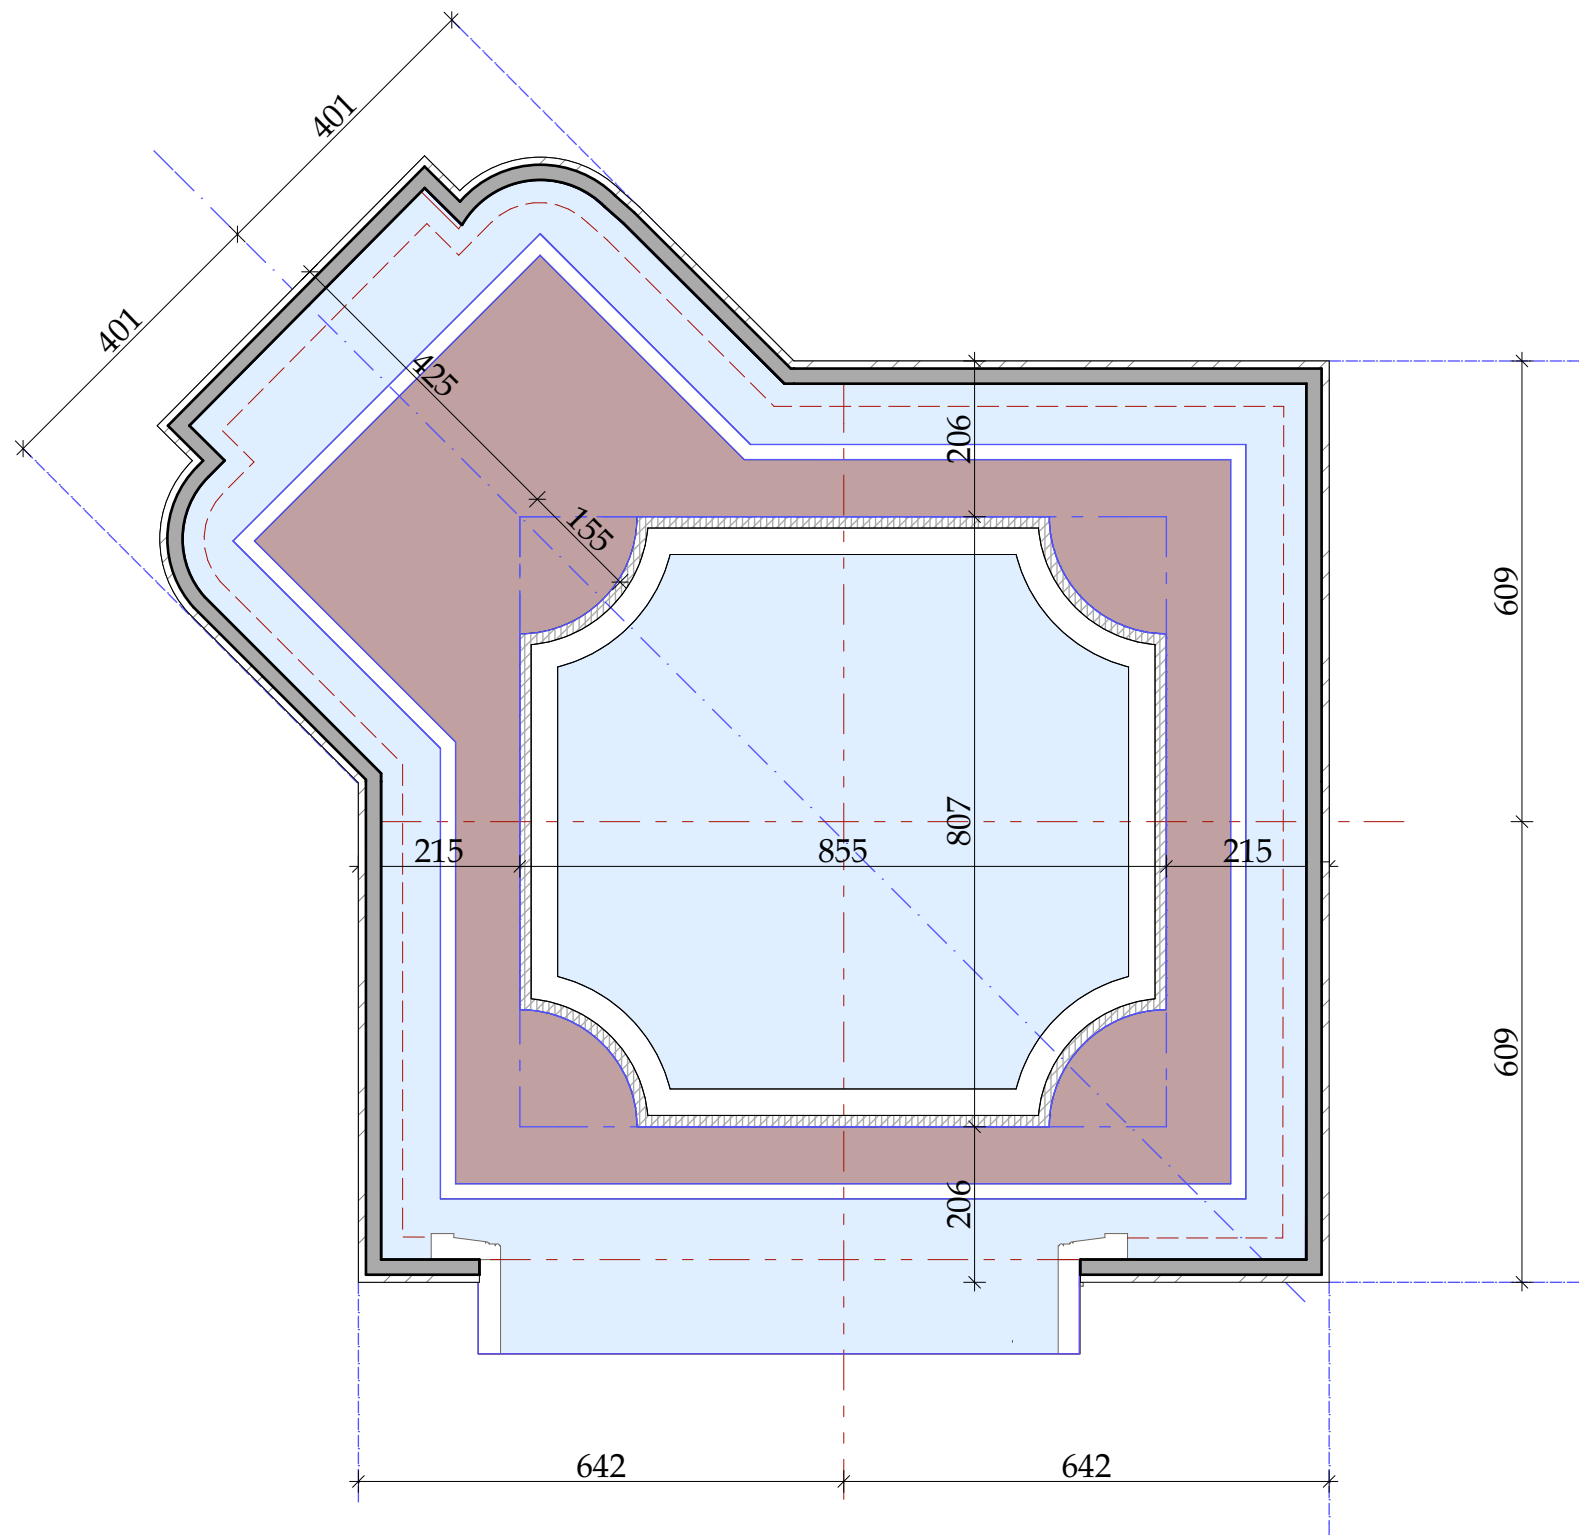


Примечание!!!
1. Размеры, данные на чертеже проектные, произвести замеры по месту.
2. Помещение имеет сложную геометрию и два центра. Ось унитаза не пересекает основной центр. Бордюры разные по периметру.

гипсовые профили
индивидуального и
"Помещение №12."
Указания разверток
Гипс.

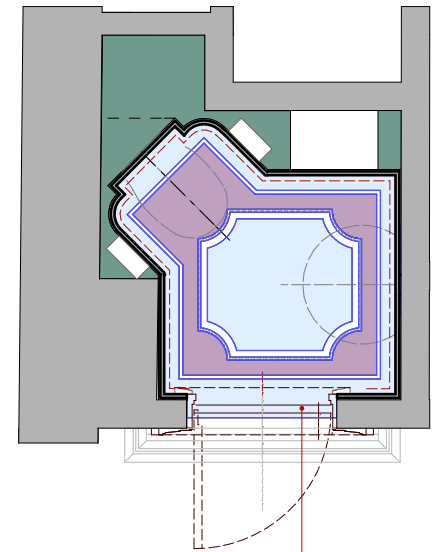





У данной двери неправильное открывания
Дверная коробка углублена в с/у №12
Стыковка покрытий
строго под полотном двери.
Схему дверной коробки получить
у подрядной организации.

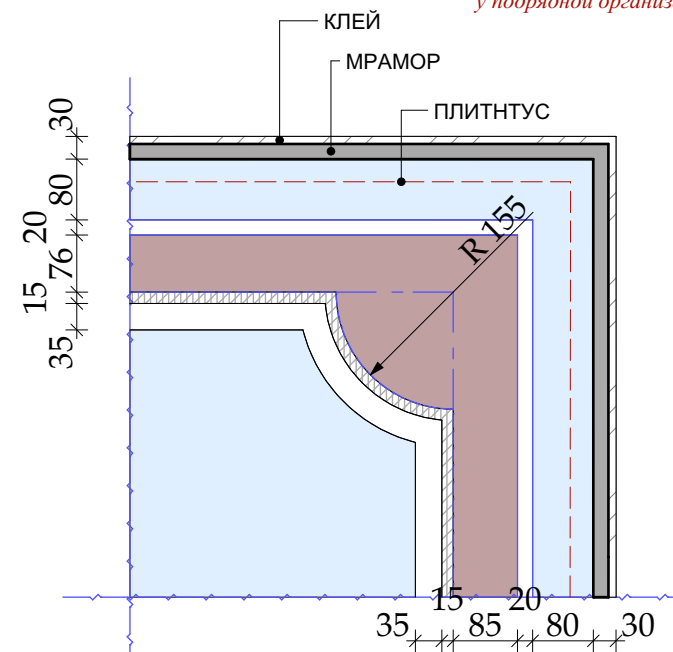

М 1:25

						Шифр:PR								
						Заказчик: Частное лицо								
						Адрес: г. Москва, ул. Пречистинка, д 13, кв 5								
Изм.	Кол.уч.	Лист	№док.	Дата	Подп.	Квартира			Стадия	Лист	Листов			
				21.01.2016					РП	84				
Рук.проекта	Кушнарёва								Помещение №12. С/у гостевой. Пол. Раскладка мрамора.			ООО"Чарльз Камерон"		
Архитектор	Чапанова													
Архитектор	Уполовникова													
Декоратор	Чапанова													
Менеджер	Суханкина													

Инв.№ подл.	Подп. и дата	Взам.инв.№

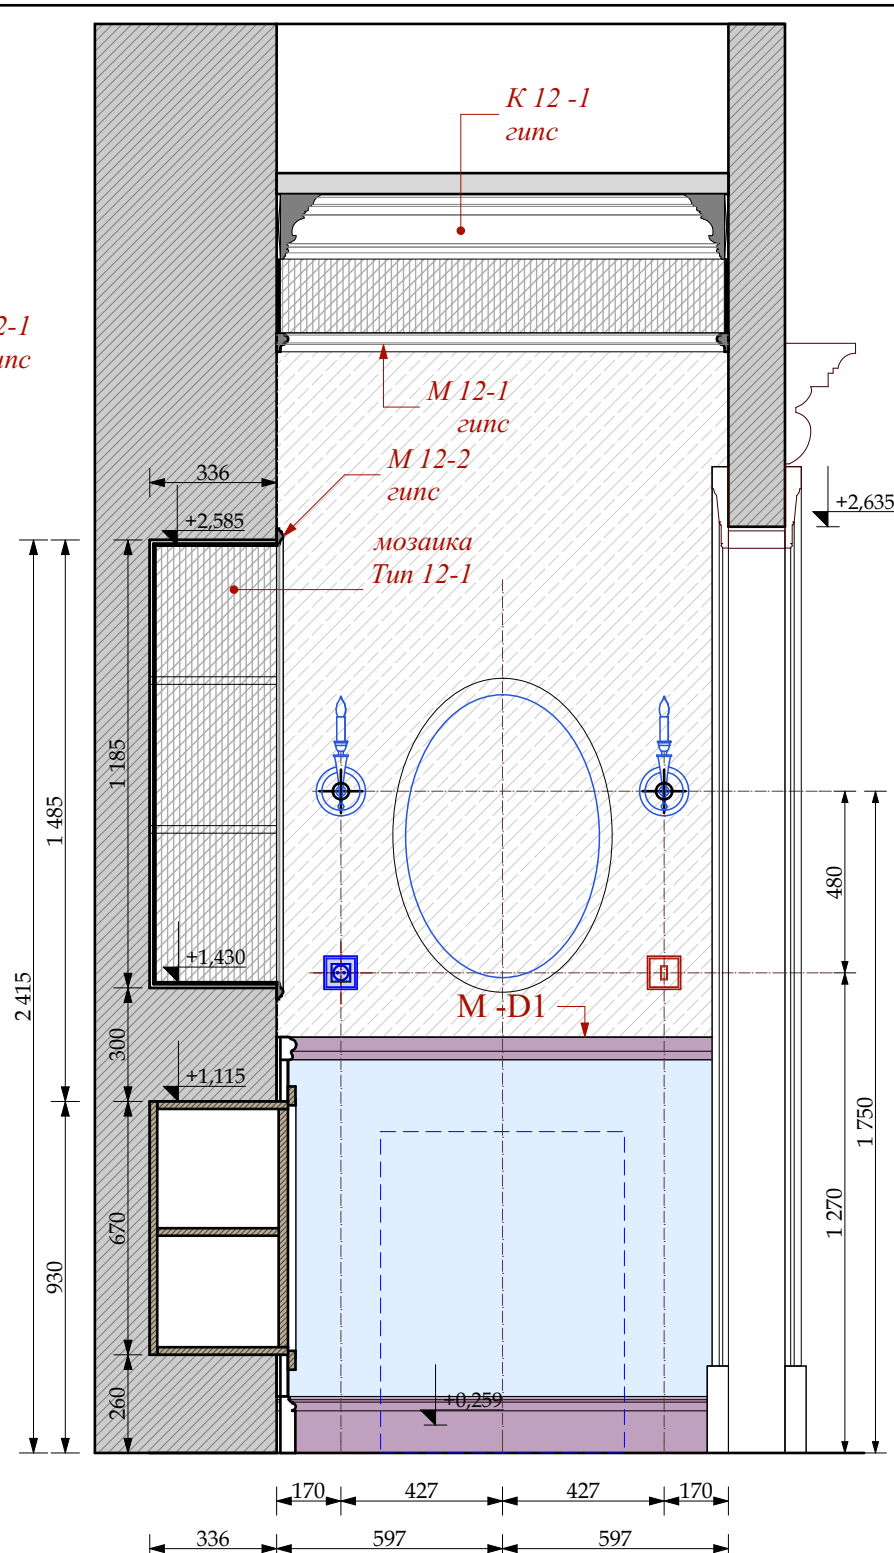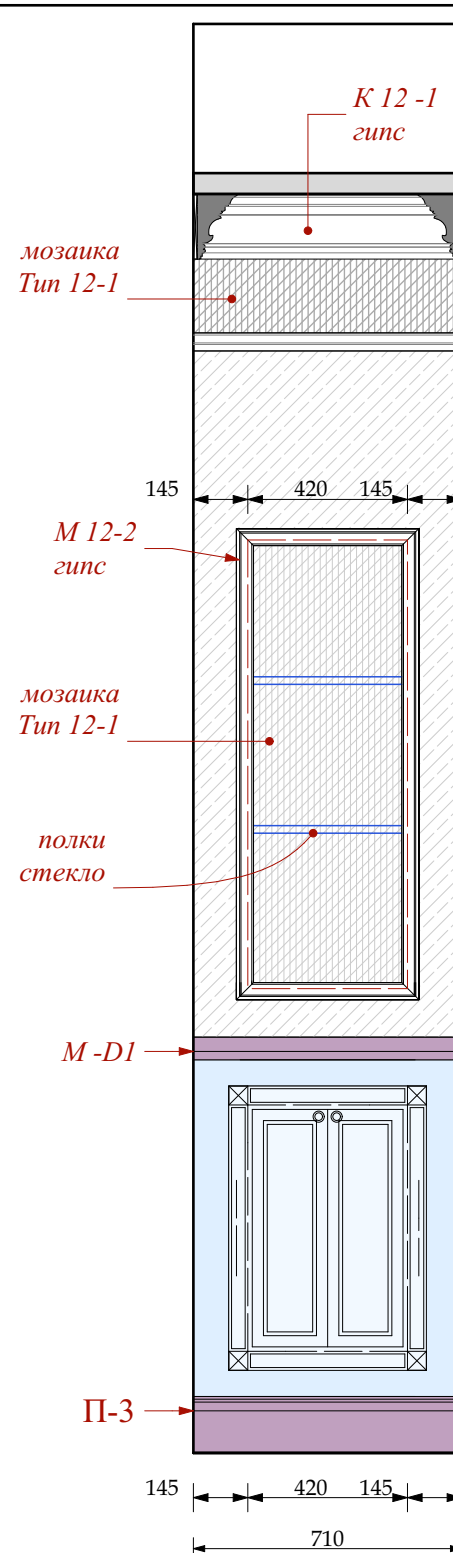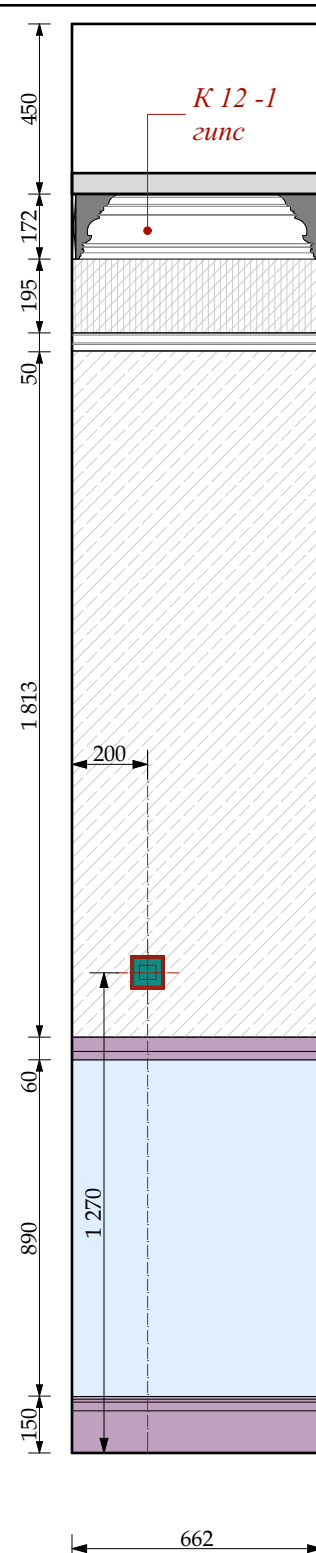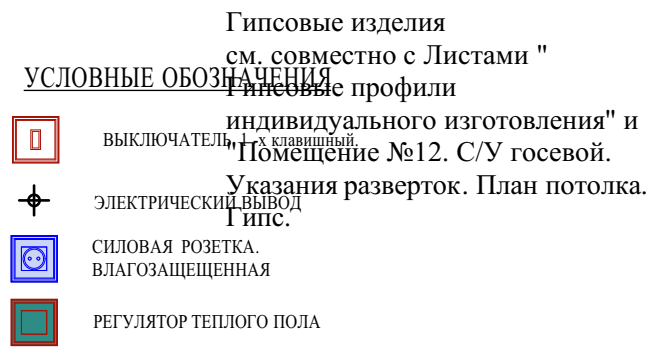


						Шифр:PR			
						Заказчик: Частное лицо			
						Адрес: г. Москва, ул. Пречистинка, д 13, кв 5			
Изм.	Кол.уч.	Лист	№док.	Дата	Подп.	Квартира	Стадия	Лист	Листов
				21.01.2016			РП	85	
Рук.проекта	Кушнарёва								
Архитектор	Чапанова								
Архитектор	Уполовникова					Помещение №12. С/у гостевой. Развертки.	ООО"Чарльз Камерон"		
Декоратор	Чапанова								
Менеджер	Суханкина								

Согласовано:





Взам. инв. №

Подп. и дата


Инв. № подл.

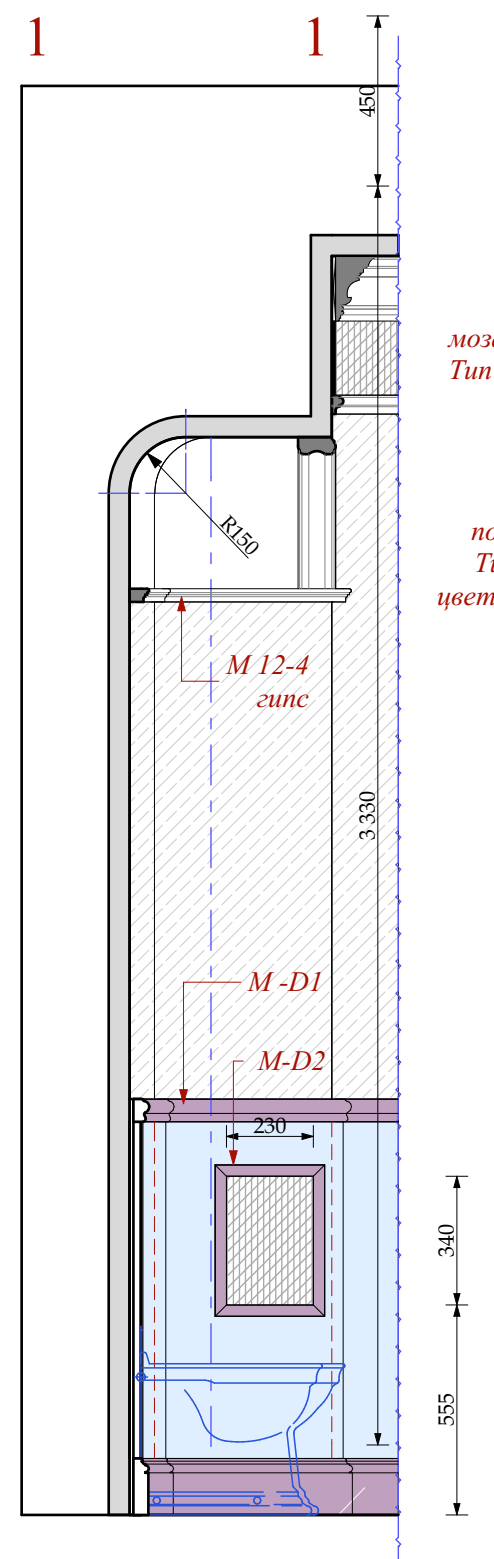

Примечания!!!
1. Все радиусы, данные на чертеже проектные. Снять лекало по месту!!!!

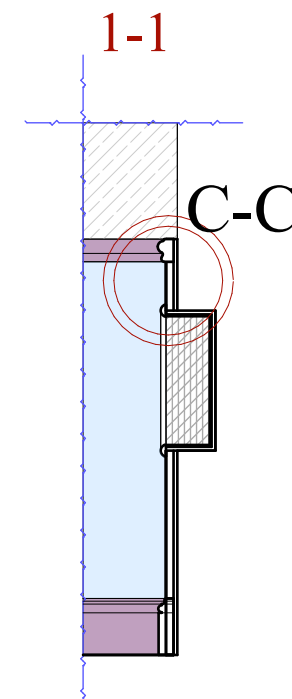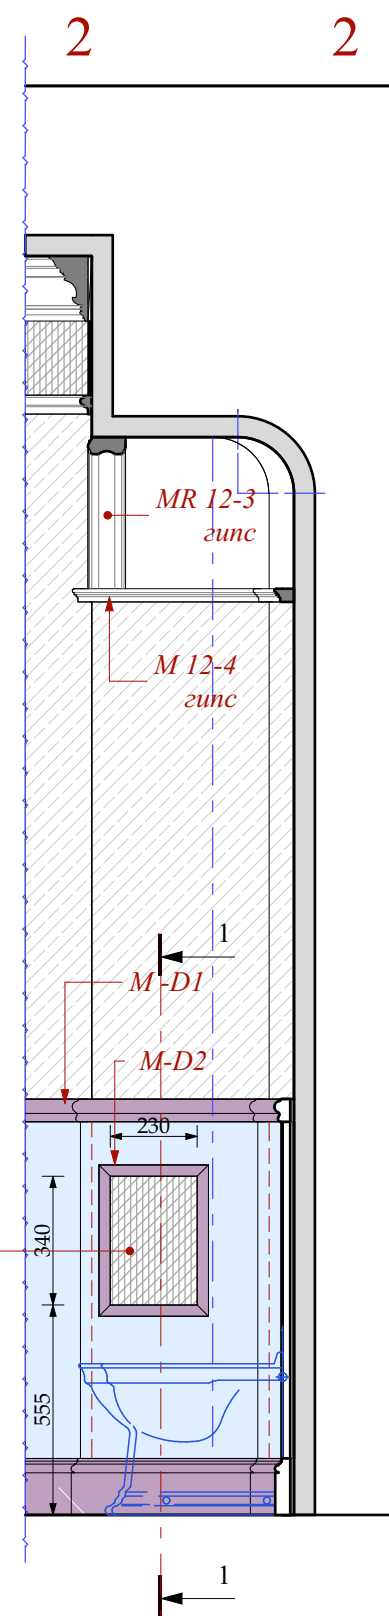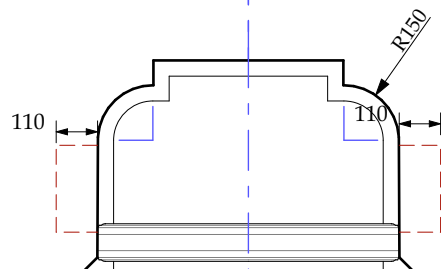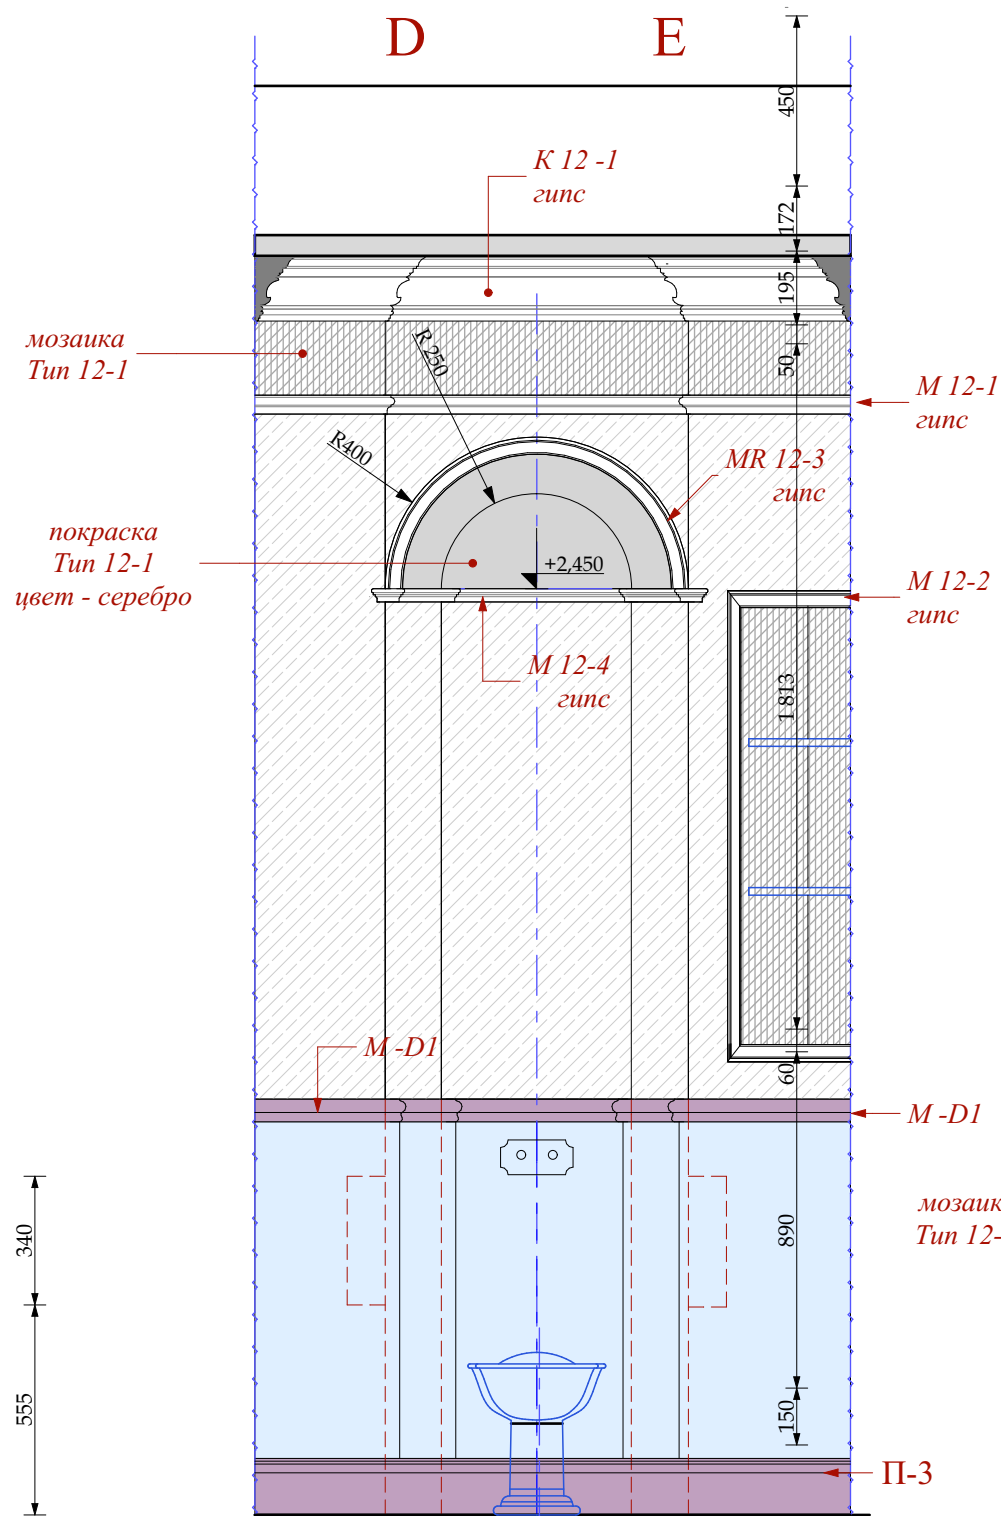

C-C

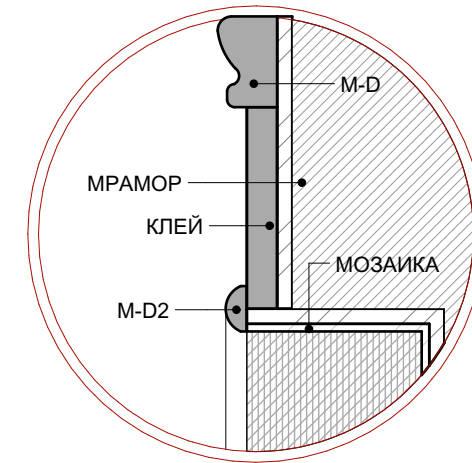

Гипсовые изделия
см. совместно с Листами "Гипсовые профили индивидуального изготовления" и "Помещение №12. С/У гостевой. Указания разверток. План потолка. Гипс.

М 1:20

Шифр: PR						Заказчик: Частное лицо			
Изм.						Адрес: г. Москва, ул. Пречистинка, д 13, кв 5			
Кол.уч.						Стадия			
Лист						Лист			
Недок.						Листов			
Дата						РП			
Подп.						86			
Рук.проекта						Квартира			
Архитектор						Помещение №12. С/у гостевой. Развертки.			
Архитектор						ООО "Чарльз Камерон"			
Декоратор									
Менеджер									

Копировал


A3

Согласовано:

Взам. инв. №





Подп. и дата

Инв. № подл.

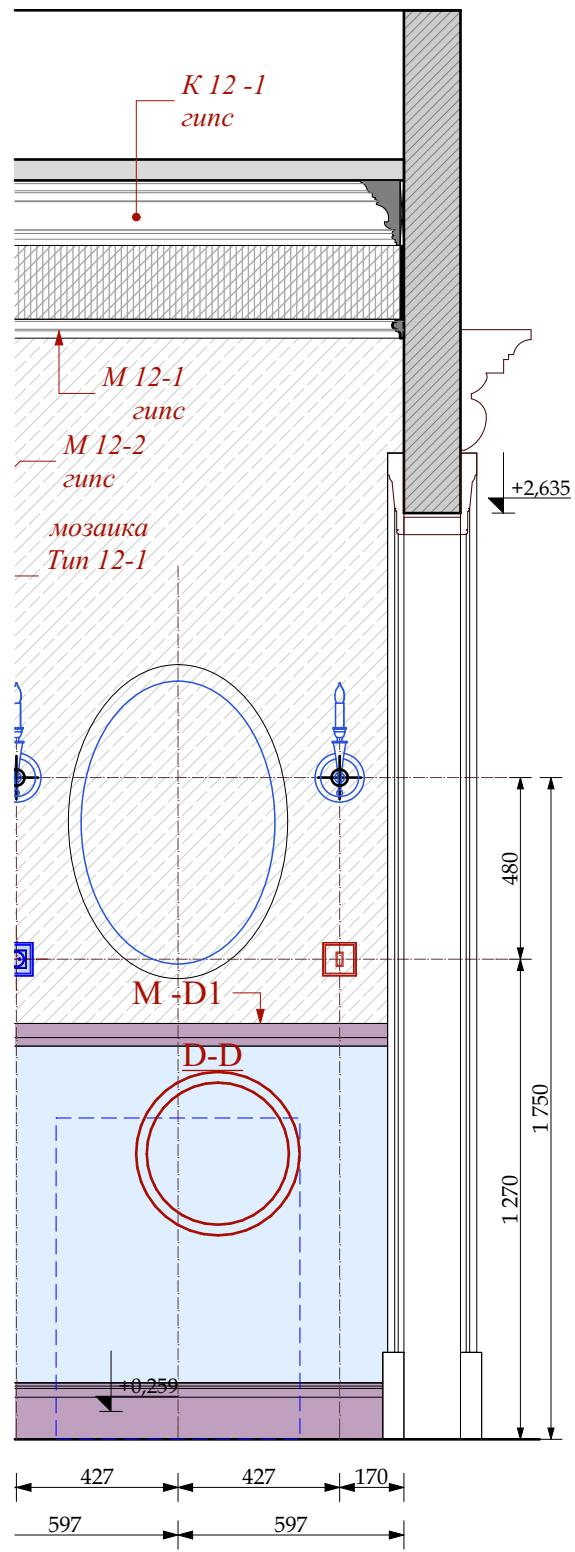

М 1:20

М 1:10

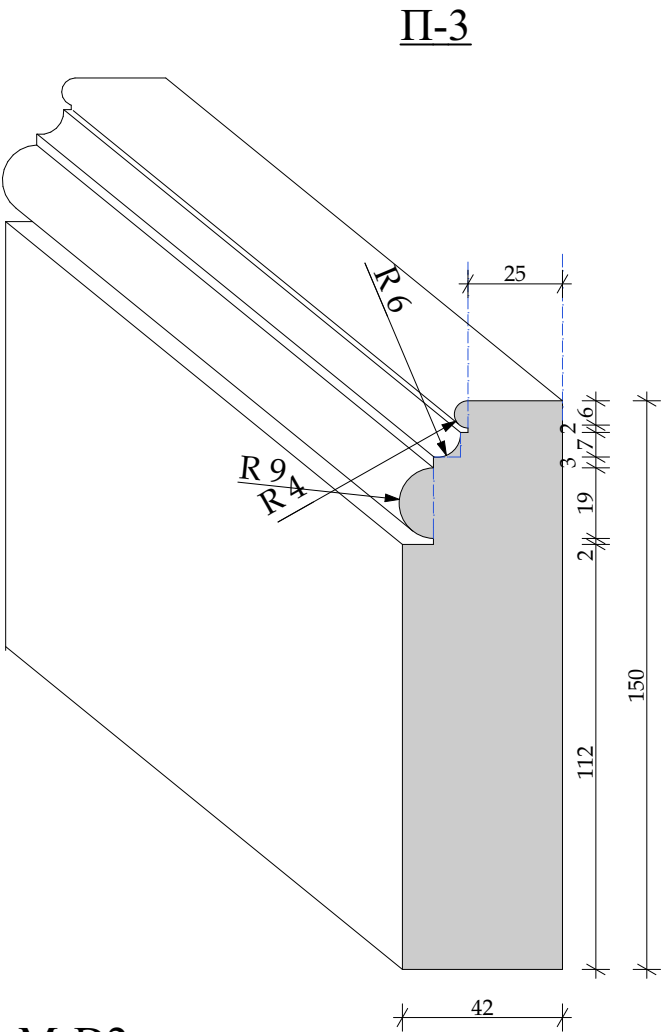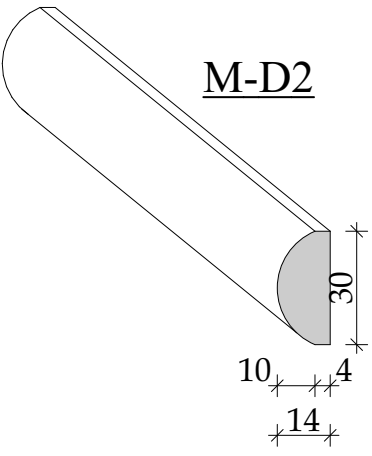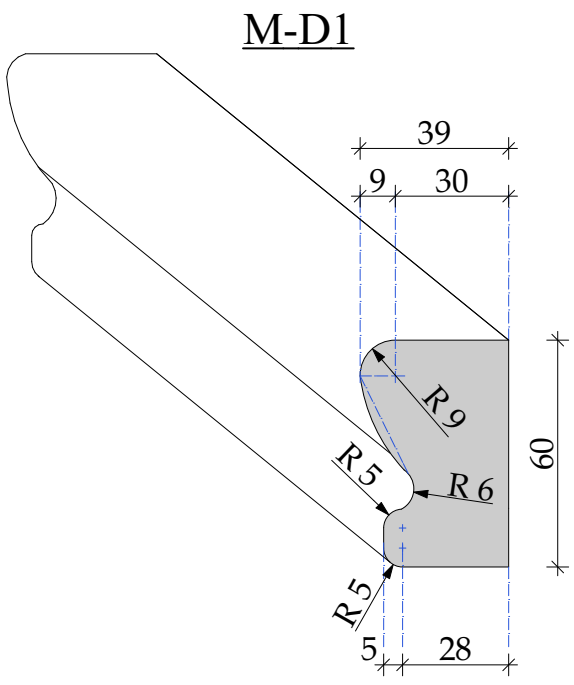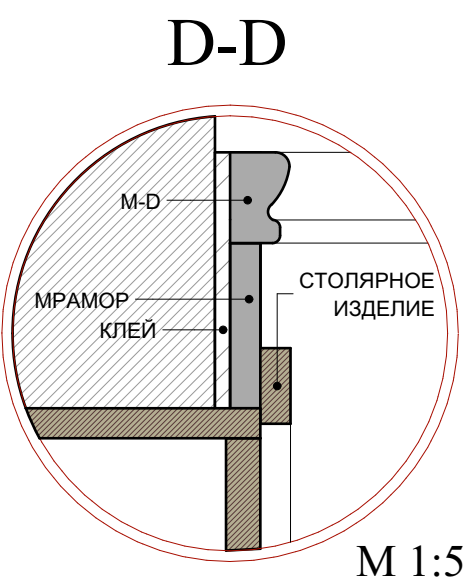



						Шифр:PR								
						Заказчик: Частное лицо								
						Адрес: г. Москва, ул. Пречистинка, д 13, кв 5								
Изм.	Кол.уч.	Лист	№док.	Дата	Подп.	Квартира			Стадия	Лист	Листов			
				21.01.2016					РП	87				
Рук.проекта	Кушнарёва								Помещение №12. С/у гостевой. Мрамор. Детали.			ООО"Чарльз Камерон"		
Архитектор	Чапланова													
Архитектор	Уполовникова													
Декоратор	Чапланова													
Менеджер	Суханкина													

Согласовано:

Взам. инв. №

Подп. и дата

Инв. № подл.

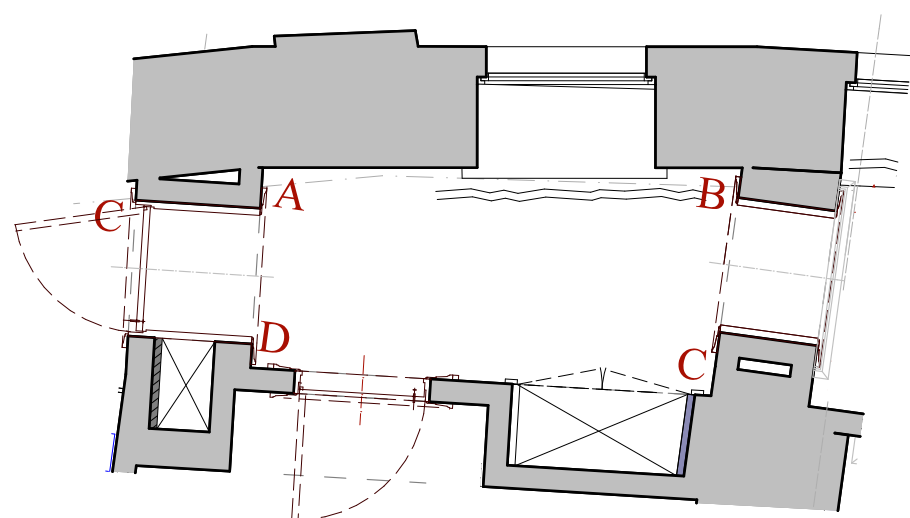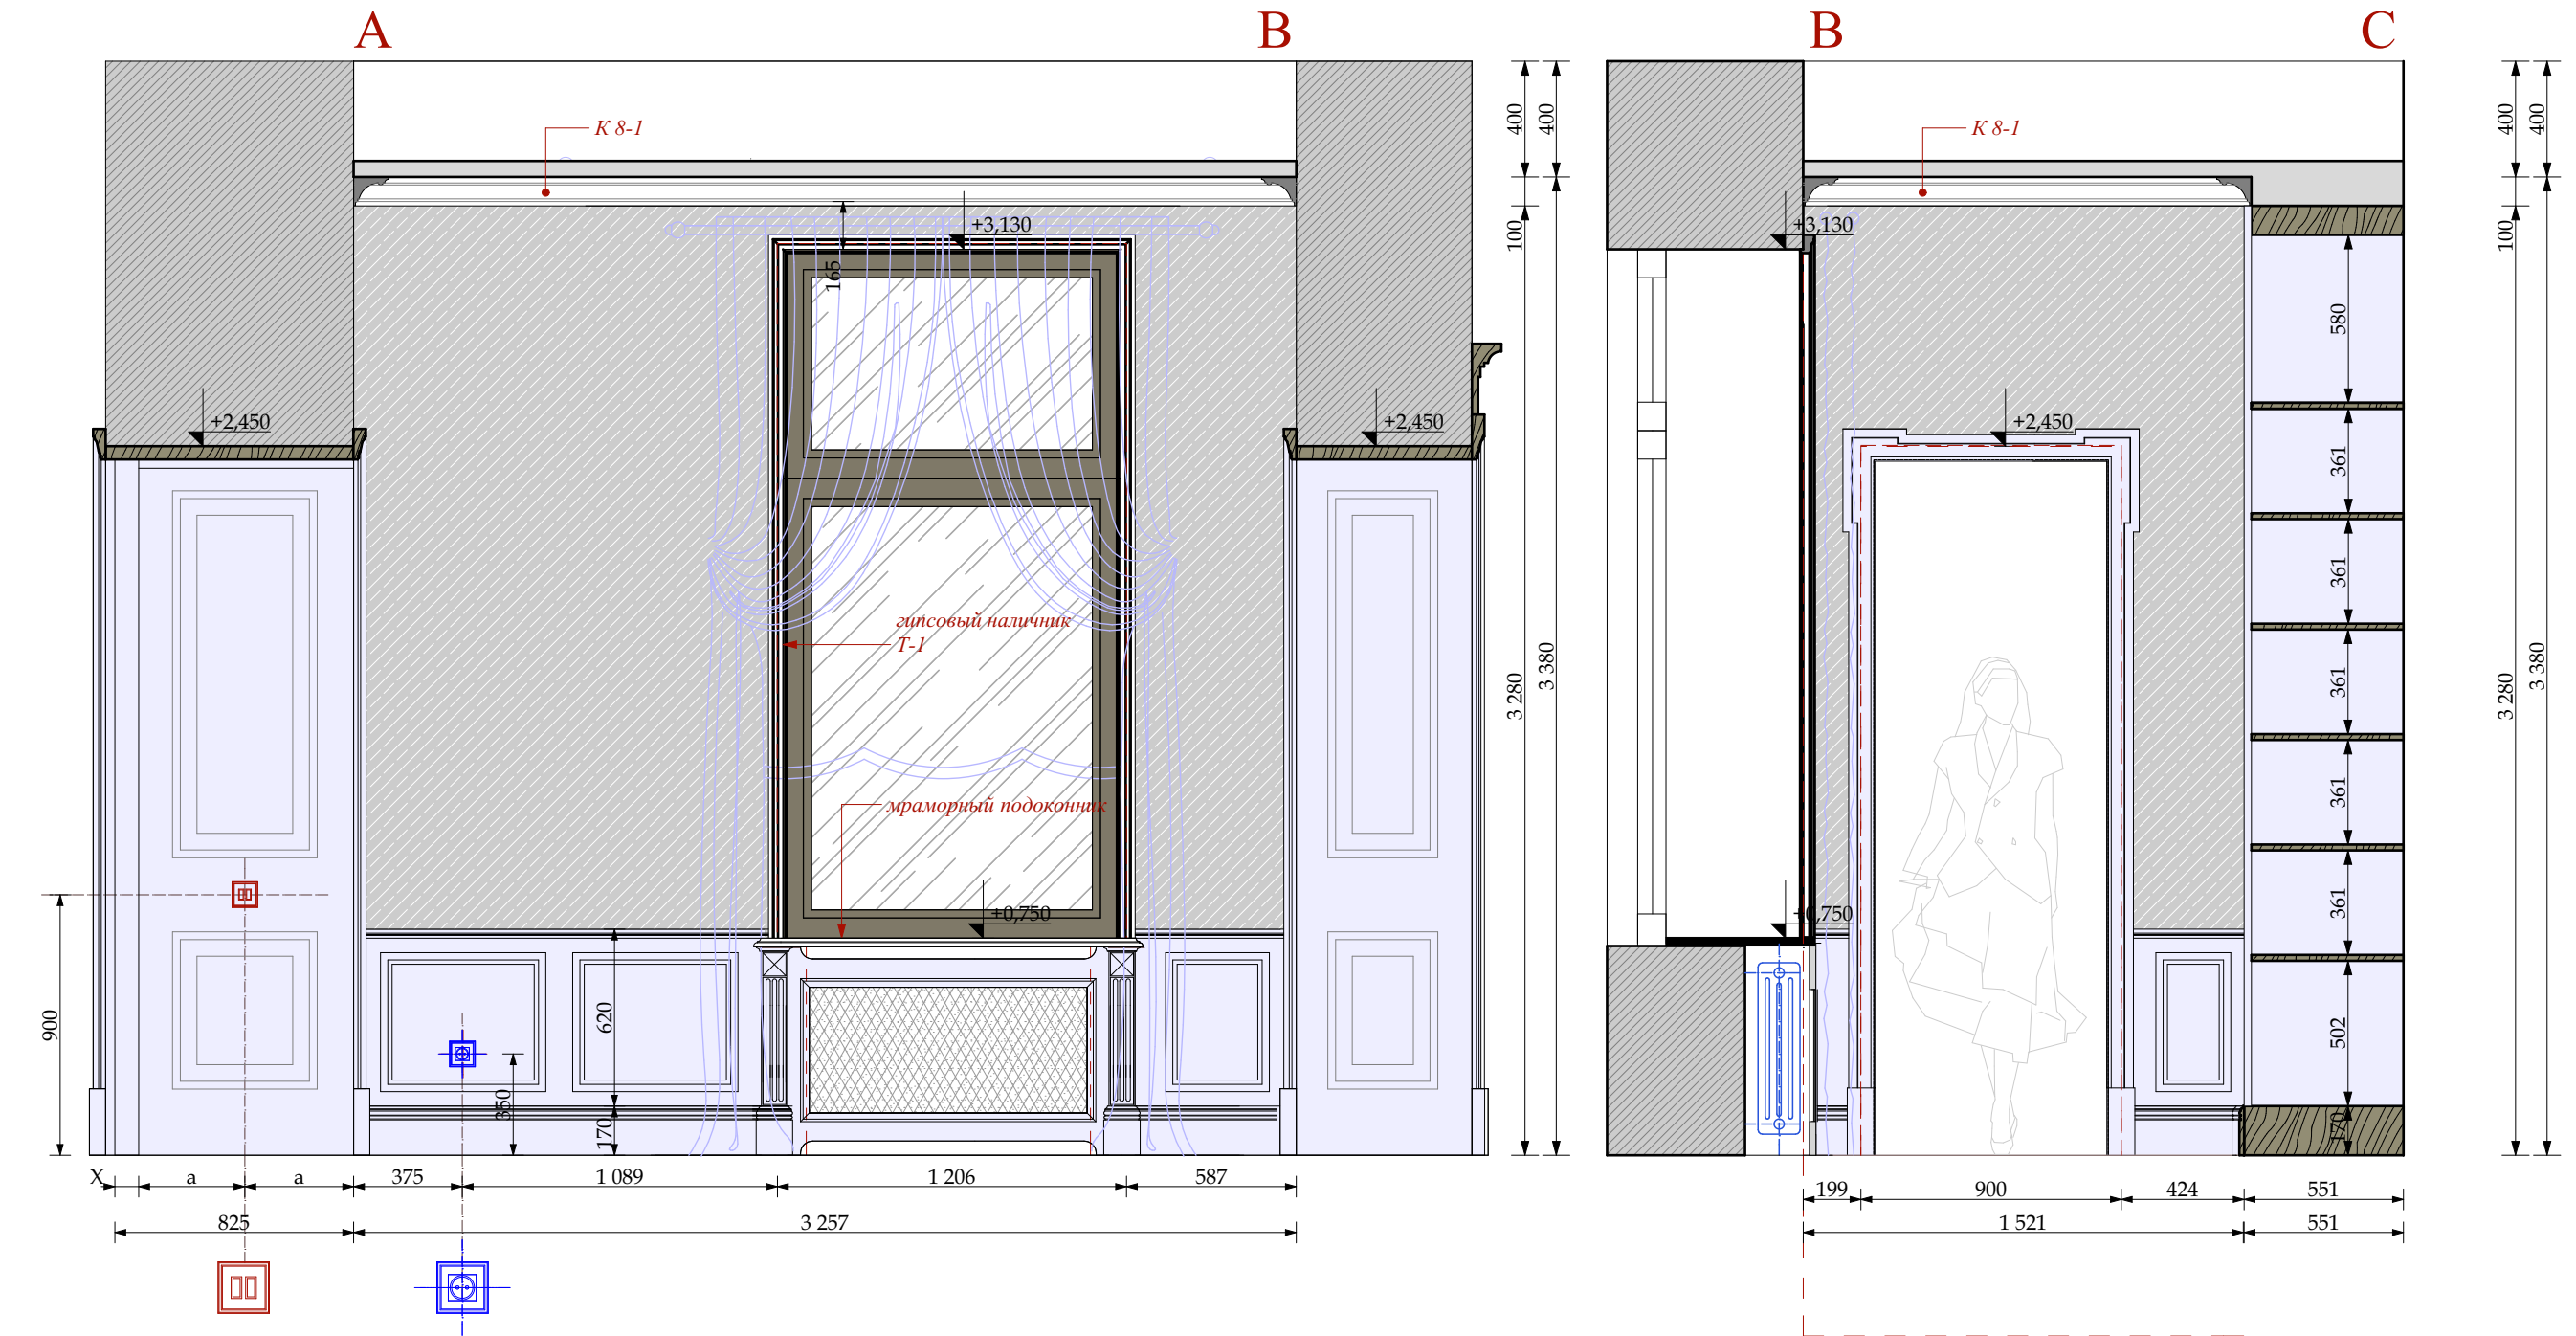

УСЛОВНЫЕ ОБОЗНАЧЕНИЯ

Электрика английской модульности
(максимальное кол-во постов в одной раме два)

- ВЫКЛЮЧАТЕЛЬ 2-х клавишный.
- ВЫКЛЮЧАТЕЛЬ 1-х клавишный.
- ЭЛЕКТРИЧЕСКИЙ ВЫВОД
- СИЛОВАЯ РОЗЕТКА

- ОБОИ ТИП 8-1
- столярные изделия индивидуального изготовления

М 1:50

						Шифр:PR									
						Заказчик: Частное лицо									
						Адрес: г. Москва, ул. Пречистинка, д 13, кв 5									
Изм.	Кол.уч.	Лист	№док.	Дата	Подп.	Квартира				Стадия	Лист	Листов			
				21.01.2016						РП	88				
Рук.проекта	Кушнарёва									Помещение №13. Коридор. Указания разверток.			ООО"Чарльз Камерон"		
Архитектор	Чапланова														
Архитектор	Уполовникова														
Декоратор	Чапланова														
Менеджер	Суханкина														

Копировал


A3

Согласовано:

Взам.инв.№

Подп. и дата

Инв.№ подл.

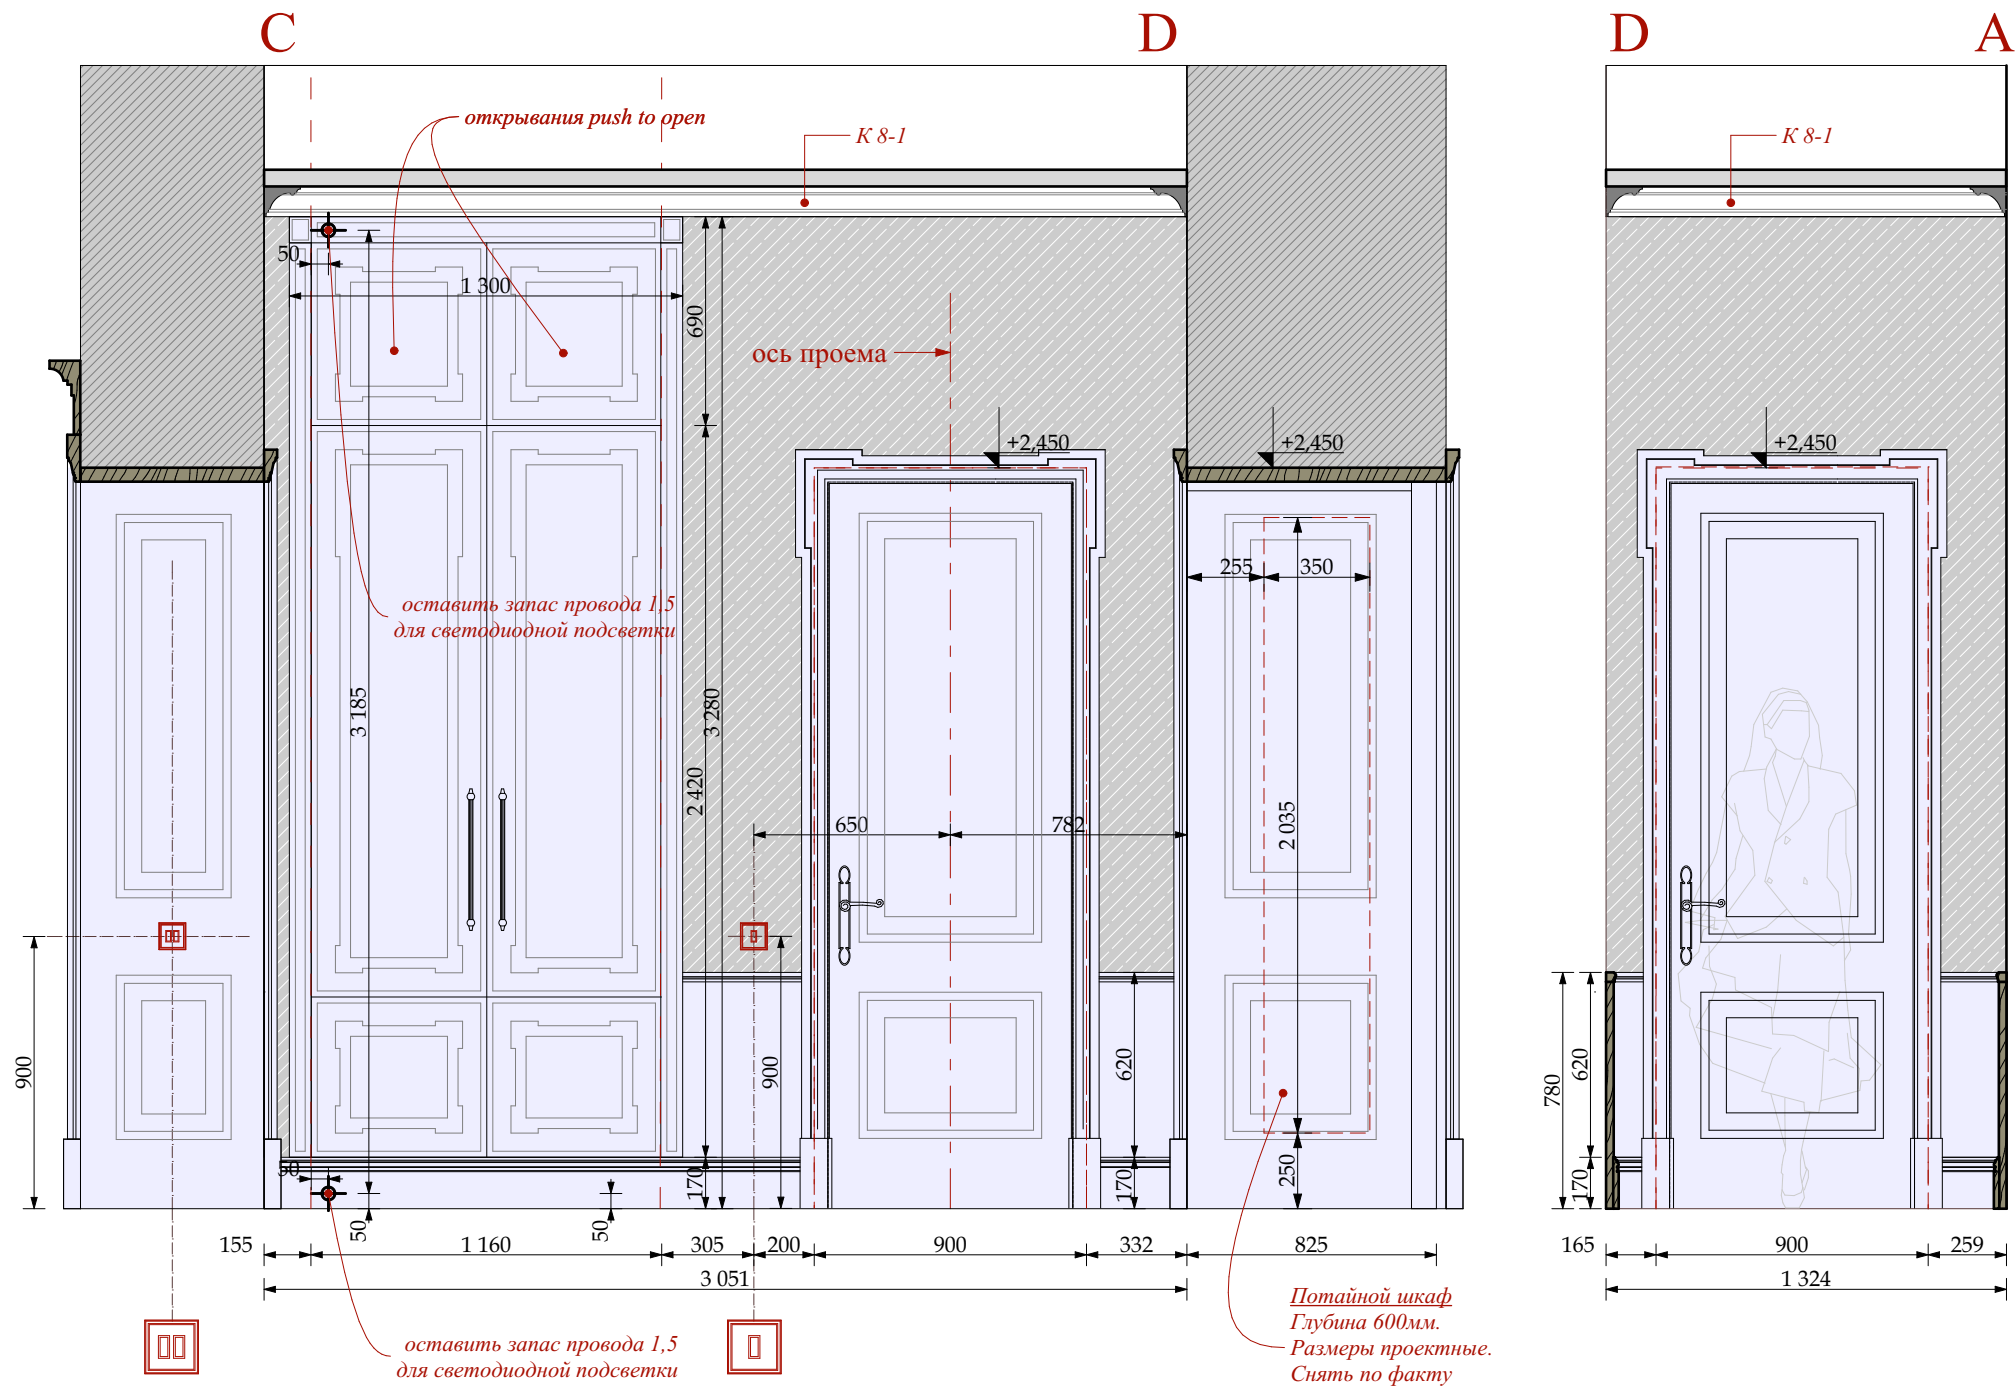

УСЛОВНЫЕ ОБОЗНАЧЕНИЯ

Электрика английской модульности
(максимальное кол-во постов в одной раме два)



ВЫКЛЮЧАТЕЛЬ 2 -х клавишный.



ВЫКЛЮЧАТЕЛЬ 1 -х клавишный.



ЭЛЕКТРИЧЕСКИЙ ВЫВОД



СИЛОВАЯ РОЗЕТКА



ОБОИ ТИП 8-1



столярные изделия
индивидуального изготовления

М 1:25

						Шифр:PR					
						Заказчик: Частное лицо					
						Адрес: г. Москва, ул. Пречистинка, д 13, кв 5					
Изм.	Кол.уч.	Лист	№док.	Дата	Подп.	Квартира		Стадия	Лист	Листов	
				21.01.2016				РП	89		
Рук.проекта		Кушнарёва						Помещение №13. Коридор. Развертки.			
Архитектор		Чапанова									
Архитектор		Уполовникова									
Декоратор		Чапанова									
Менеджер		Суханкина						ООО"Чарльз Камерон"			

Копировал


А3

Согласовано:

Взам.инв.№

Подп. и дата

Инв.№ подл.

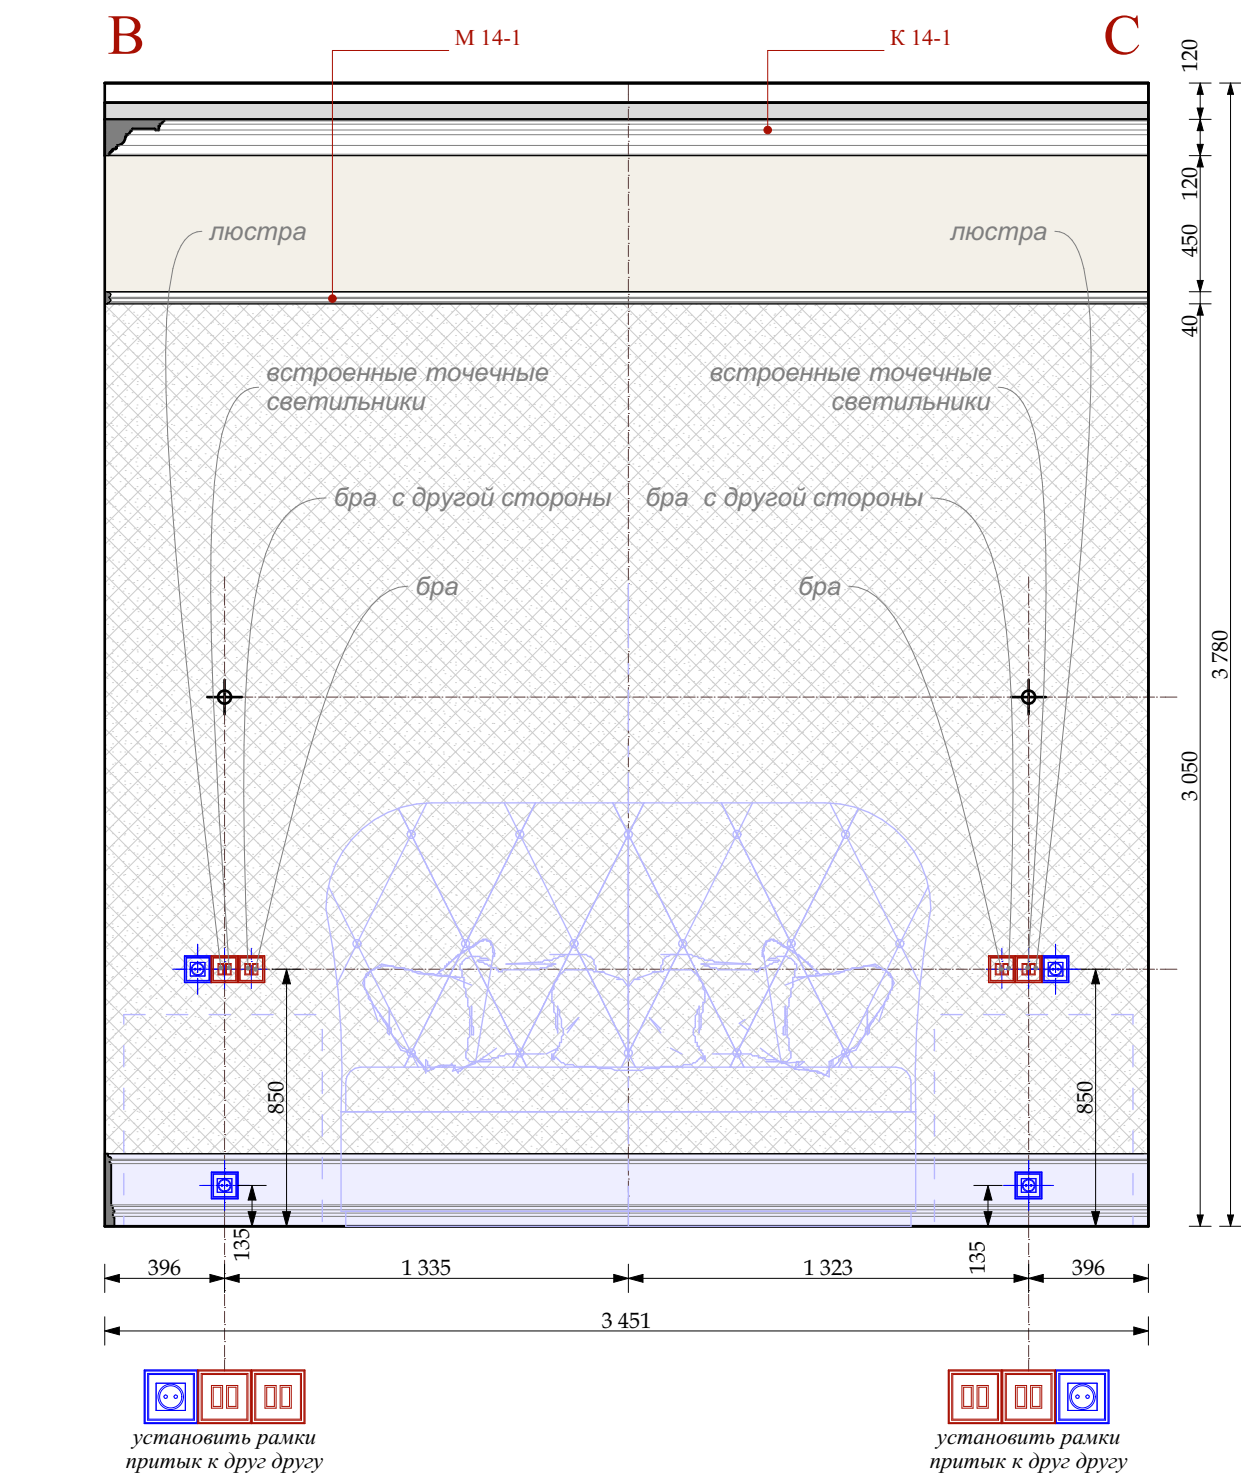


УСЛОВНЫЕ ОБОЗНАЧЕНИЯ

Электрика английской модульности
(максимальное кол-во постов в одной раме два)

- ВЫКЛЮЧАТЕЛЬ 4 -х клавишный.
- ВЫКЛЮЧАТЕЛЬ 3 -х клавишный.
- ВЫКЛЮЧАТЕЛЬ 2 -х клавишный.
- ВЫКЛЮЧАТЕЛЬ 1 -х клавишный.

- ЭЛЕКТРИЧЕСКИЙ ВЫВОД
- СИЛОВАЯ РОЗЕТКА
- ДВЕ СИЛОВЫЕ РОЗЕТКИ в одной рамке


- столярные изделия индивидуального изготовления
- ОБОИ ТИП 14-1
- ПОКРАСКА ТИП 14-1

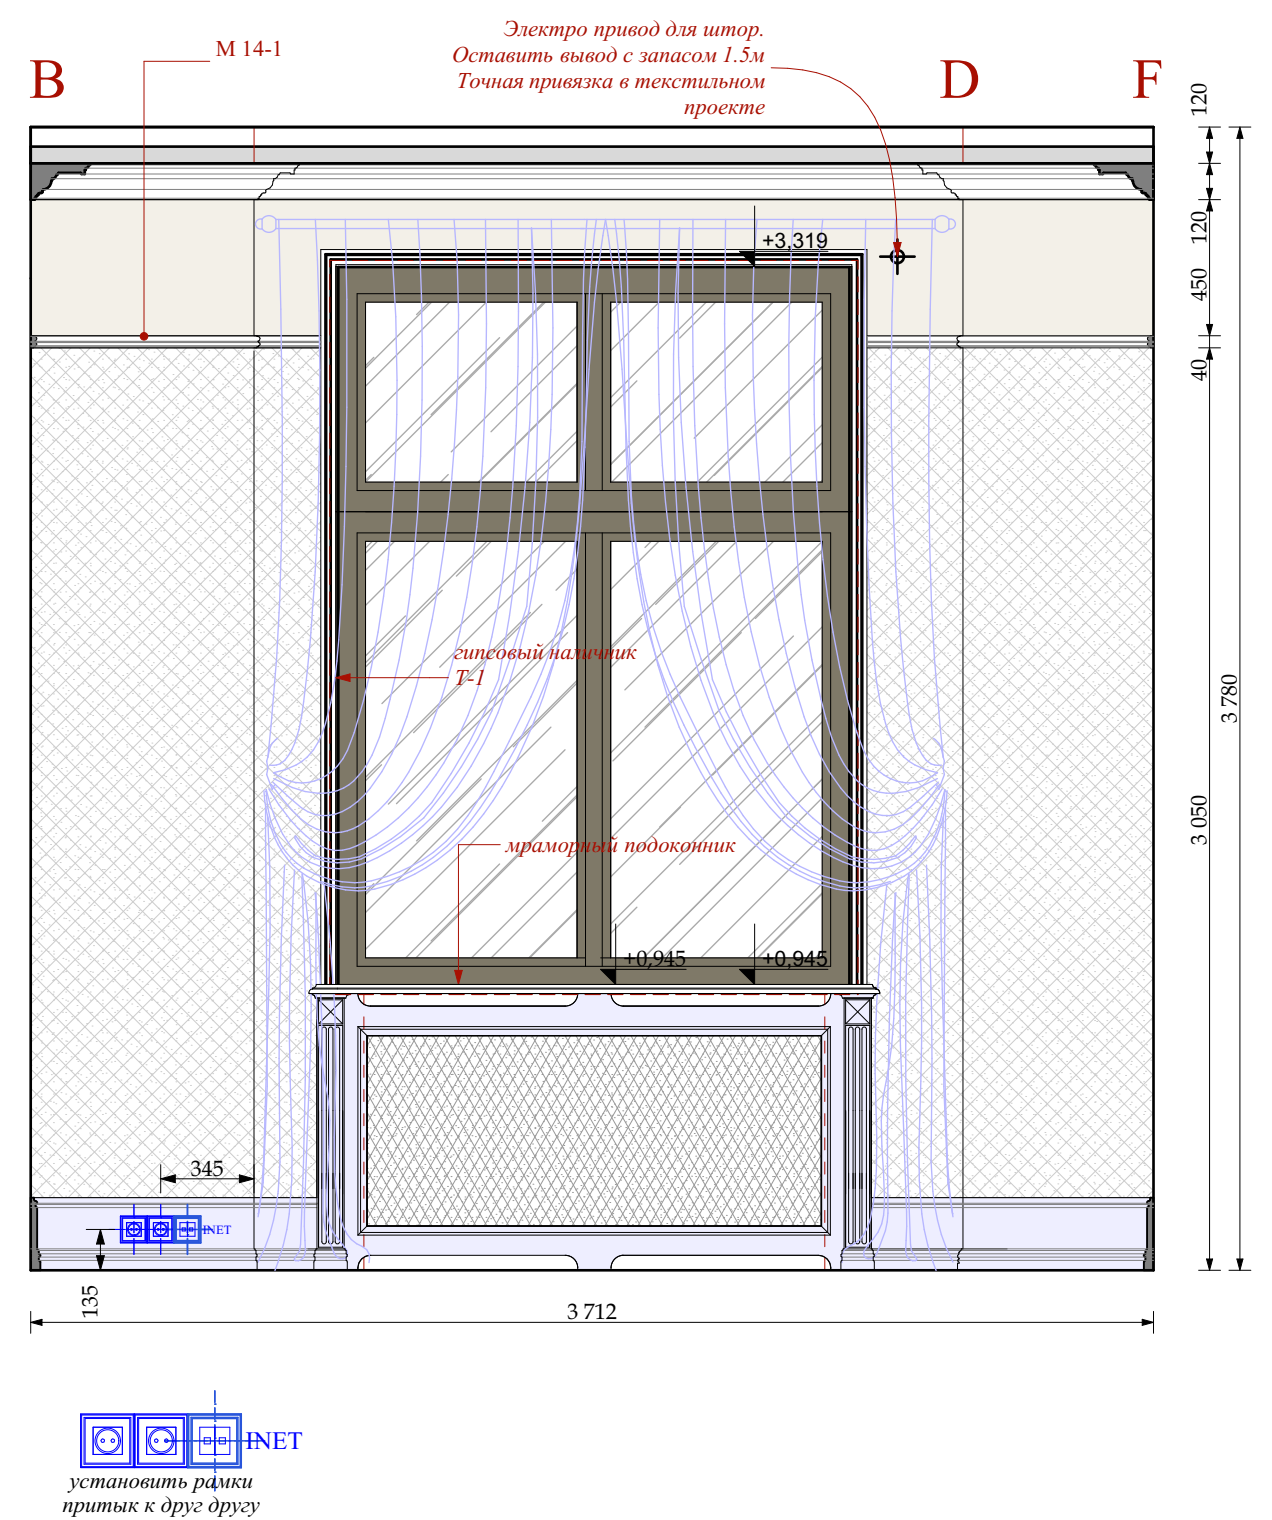

М 1:25

Шифр:PR						Заказчик: Частное лицо		
Адрес: г. Москва, ул. Пречистинка, д 13, кв 5						Стадия		
Квартира						РП	91	Листов
Помещение №14. Спальня. Развертки.						ООО"Чарльз Камерон"		
Изм.	Кол.уч.	Лист	Недок.	Дата	Подп.			
Рук.проекта	Кушнарёва			21.01.2016				
Архитектор	Чапланова							
Архитектор	Уполовникова							
Декоратор	Чапланова							
Менеджер	Суханкина							

Согласовано:				
				Взам. инв. №
				Подп. и дата
				Инв. № подл.

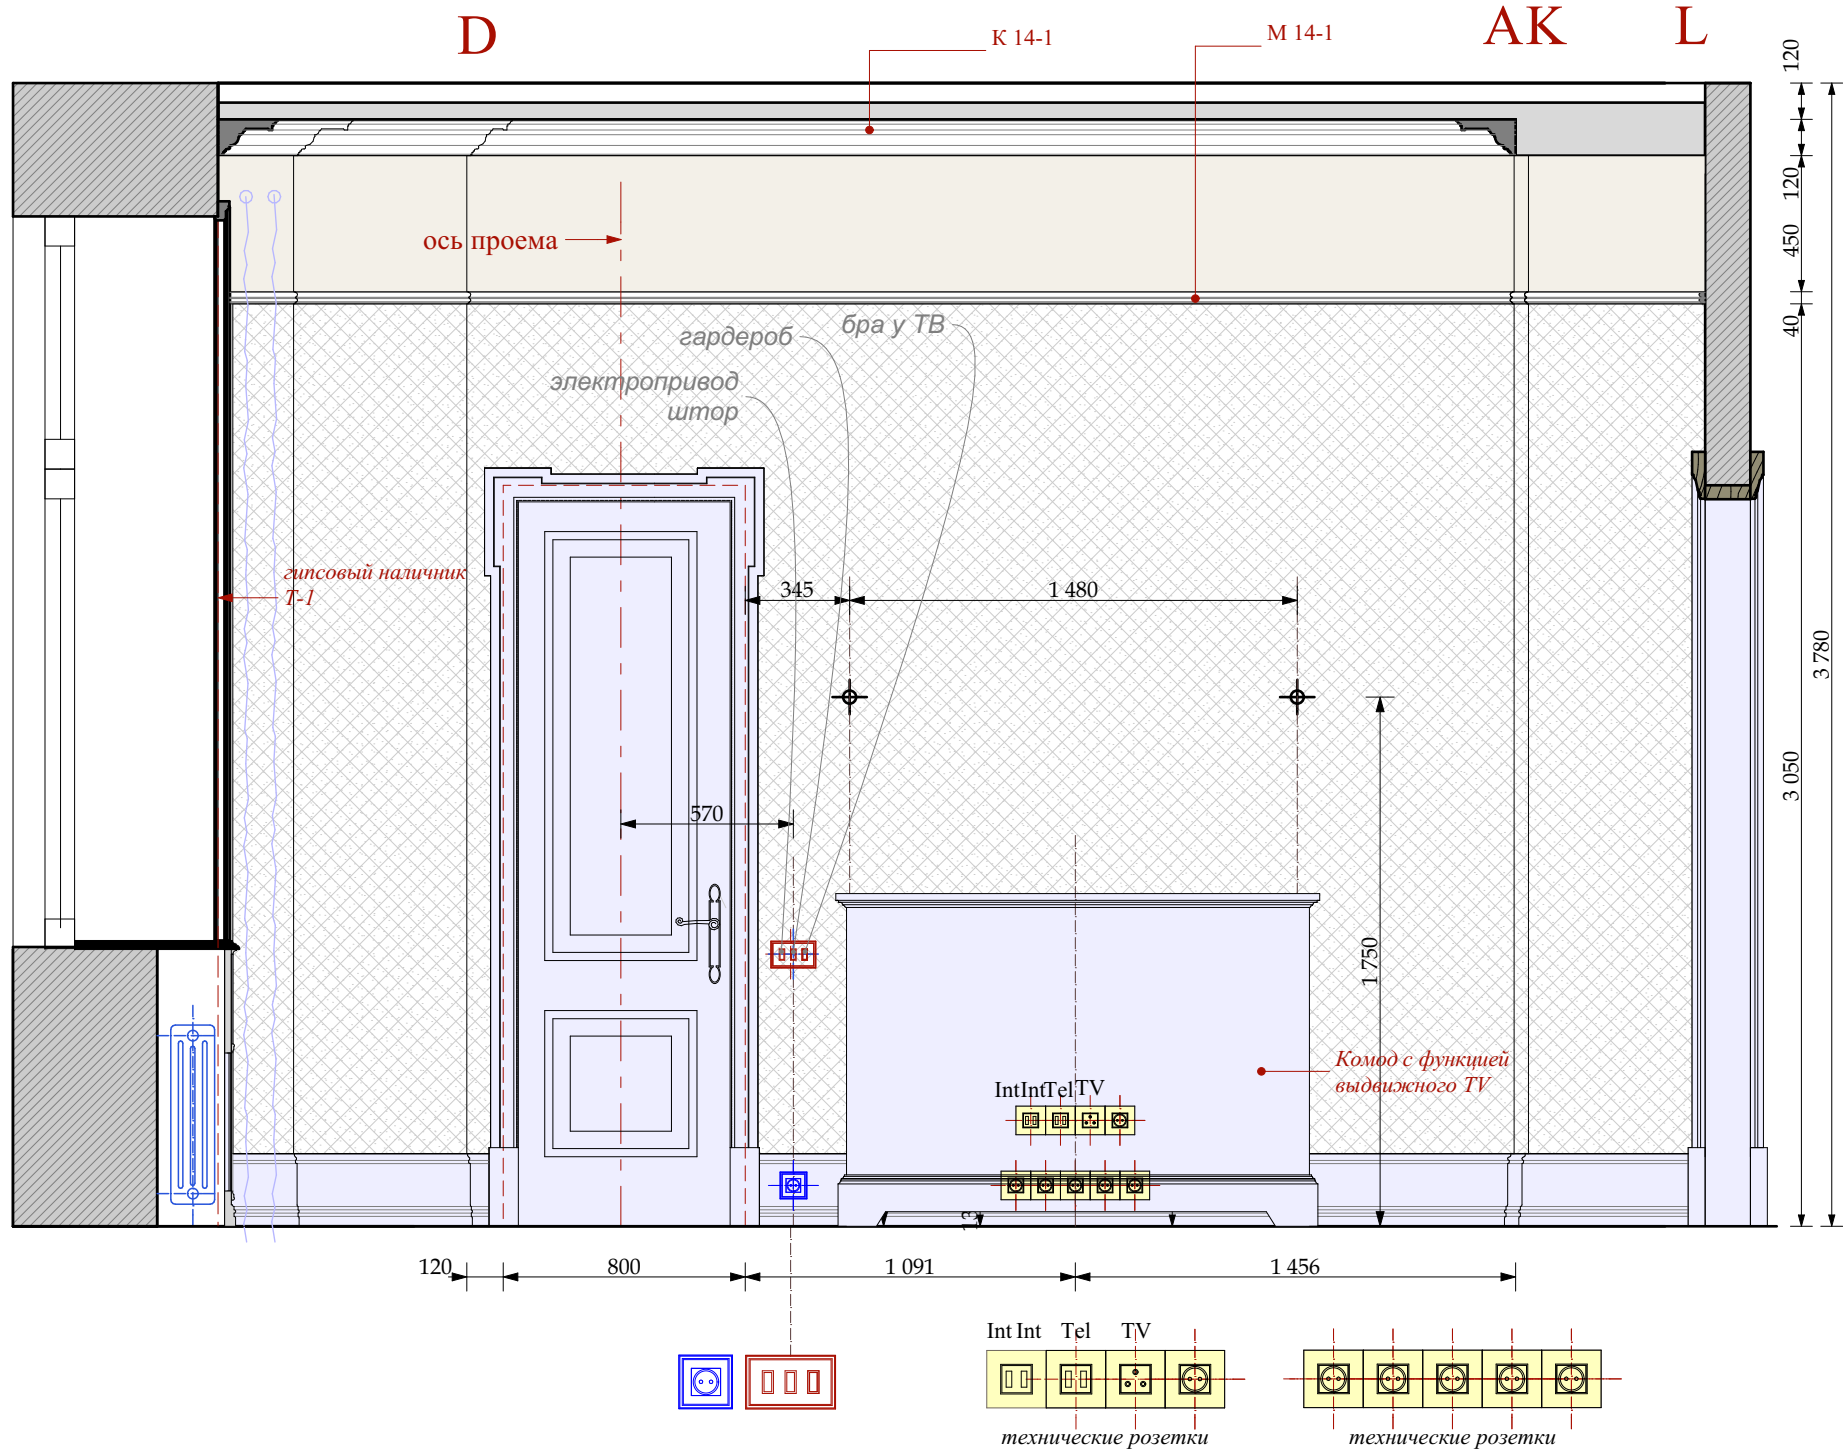

- столярные изделия индивидуального изготовления
- ОБОИ ТИП 14-1
- ПОКРАСКА ТИП 14-1

УСЛОВНЫЕ ОБОЗНАЧЕНИЯ

Электрика английской модульности
(максимальное кол-во постов в одной рамке два)

- ВЫКЛЮЧАТЕЛЬ 4 -х клавишный.
- ВЫКЛЮЧАТЕЛЬ 3 -х клавишный.
- ВЫКЛЮЧАТЕЛЬ 2 -х клавишный.
- ВЫКЛЮЧАТЕЛЬ 1 -х клавишный.



- ЭЛЕКТРИЧЕСКИЙ ВЫВОД
- СИЛОВАЯ РОЗЕТКА
- ДВЕ СИЛОВЫЕ РОЗЕТКИ в одной рамке

технические розетки
(максимальное кол-во постов в одной рамке пять)

- ИНТЕРНЕТ РОЗЕТКА
- ТЕЛЕФОННАЯ РОЗЕТКА
- ТЕЛЕВИЗИОННАЯ РОЗЕТКА
- СИЛОВАЯ РОЗЕТКА

Шифр:PR					
Заказчик: Частное лицо					
Адрес: г. Москва, ул. Пречистинка, д 13, кв 5					
Изм.	Кол.уч.	Лист	№ док.	Дата	Подп.
				21.01.2016	
Рук.проекта	Кушнарёва				
Архитектор	Чапанова				
Архитектор	Уполовникова				
Декоратор	Чапанова				
Менеджер	Суханкина				
Квартира				Стадия	Лист
				РП	92
Помещение №14. Спальня. Развертки.				Листов	
				ООО"Чарльз Камерон"	

Согласовано:				Взам. инв. №	
Подп. и дата					
Инв. № подл.					

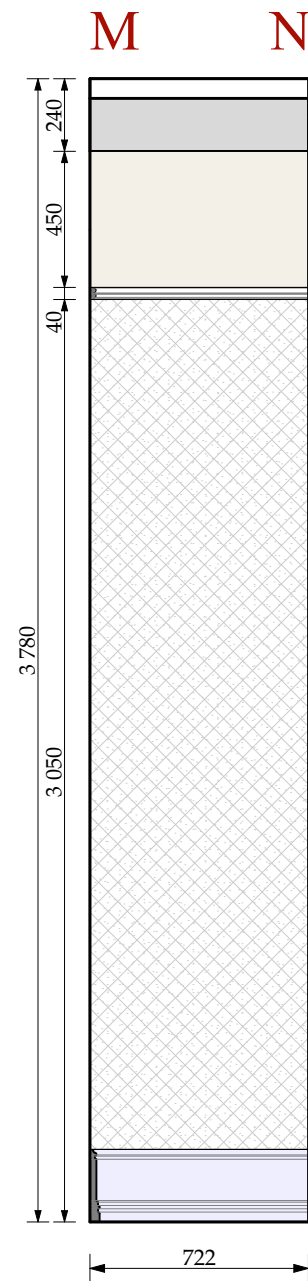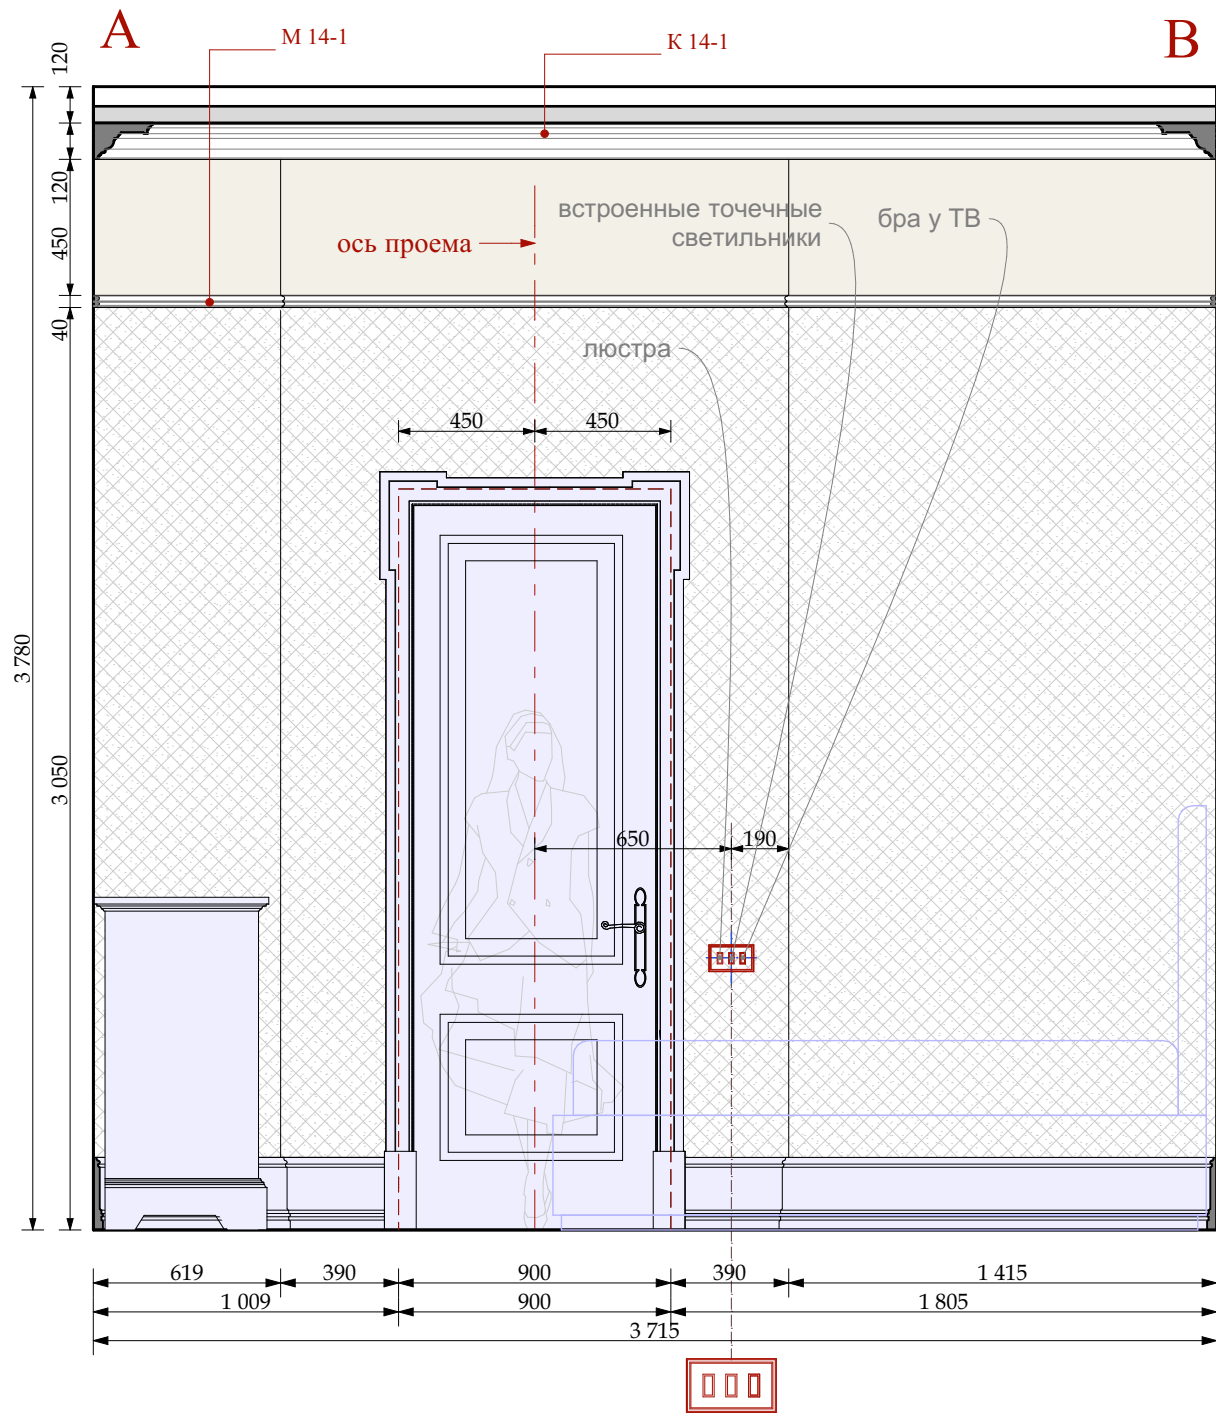

УСЛОВНЫЕ ОБОЗНАЧЕНИЯ

Электрика английской модульности
(максимальное кол-во постов в одной раме два)

	ВЫКЛЮЧАТЕЛЬ 4-х клавишный.		ЭЛЕКТРИЧЕСКИЙ ВЫВОД		СТОЛЯРНЫЕ ИЗДЕЛИЯ ИНДИВИДУАЛЬНОГО ИЗГОТОВЛЕНИЯ
	ВЫКЛЮЧАТЕЛЬ 3-х клавишный.		СИЛОВАЯ РОЗЕТКА		ОБОИ ТИП 14-1
	ВЫКЛЮЧАТЕЛЬ 2-х клавишный.		ДВЕ СИЛОВЫЕ РОЗЕТКИ в одной рамке		ПОКРАСКА ТИП 14-1
	ВЫКЛЮЧАТЕЛЬ 1-х клавишный.				

М 1:25



						Шифр:PR					
						Заказчик: Частное лицо					
						Адрес: г. Москва, ул. Пречистинка, д 13, кв 5					
Изм.	Кол.уч.	Лист	№док.	Дата	Подп.	Квартира		Стадия	Лист	Листов	
				21.01.2016				РП	93		
Рук.проекта	Кушнарёва							Помещение №14. Спальня. Развертки.			
Архитектор	Чапанова										
Архитектор	Уполовникова										
Декоратор	Чапанова										
Менеджер	Суханкина							ООО"Чарльз Камерон"			

Согласовано:

Взам. инв. №

Подп. и дата

Инв. № подл.

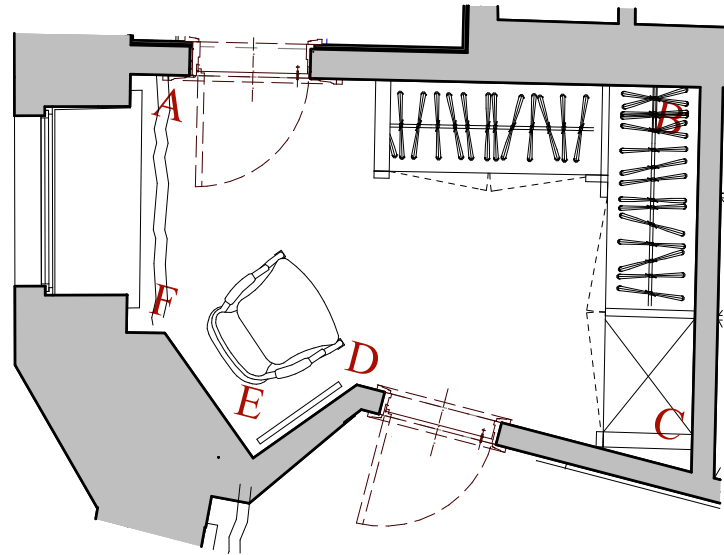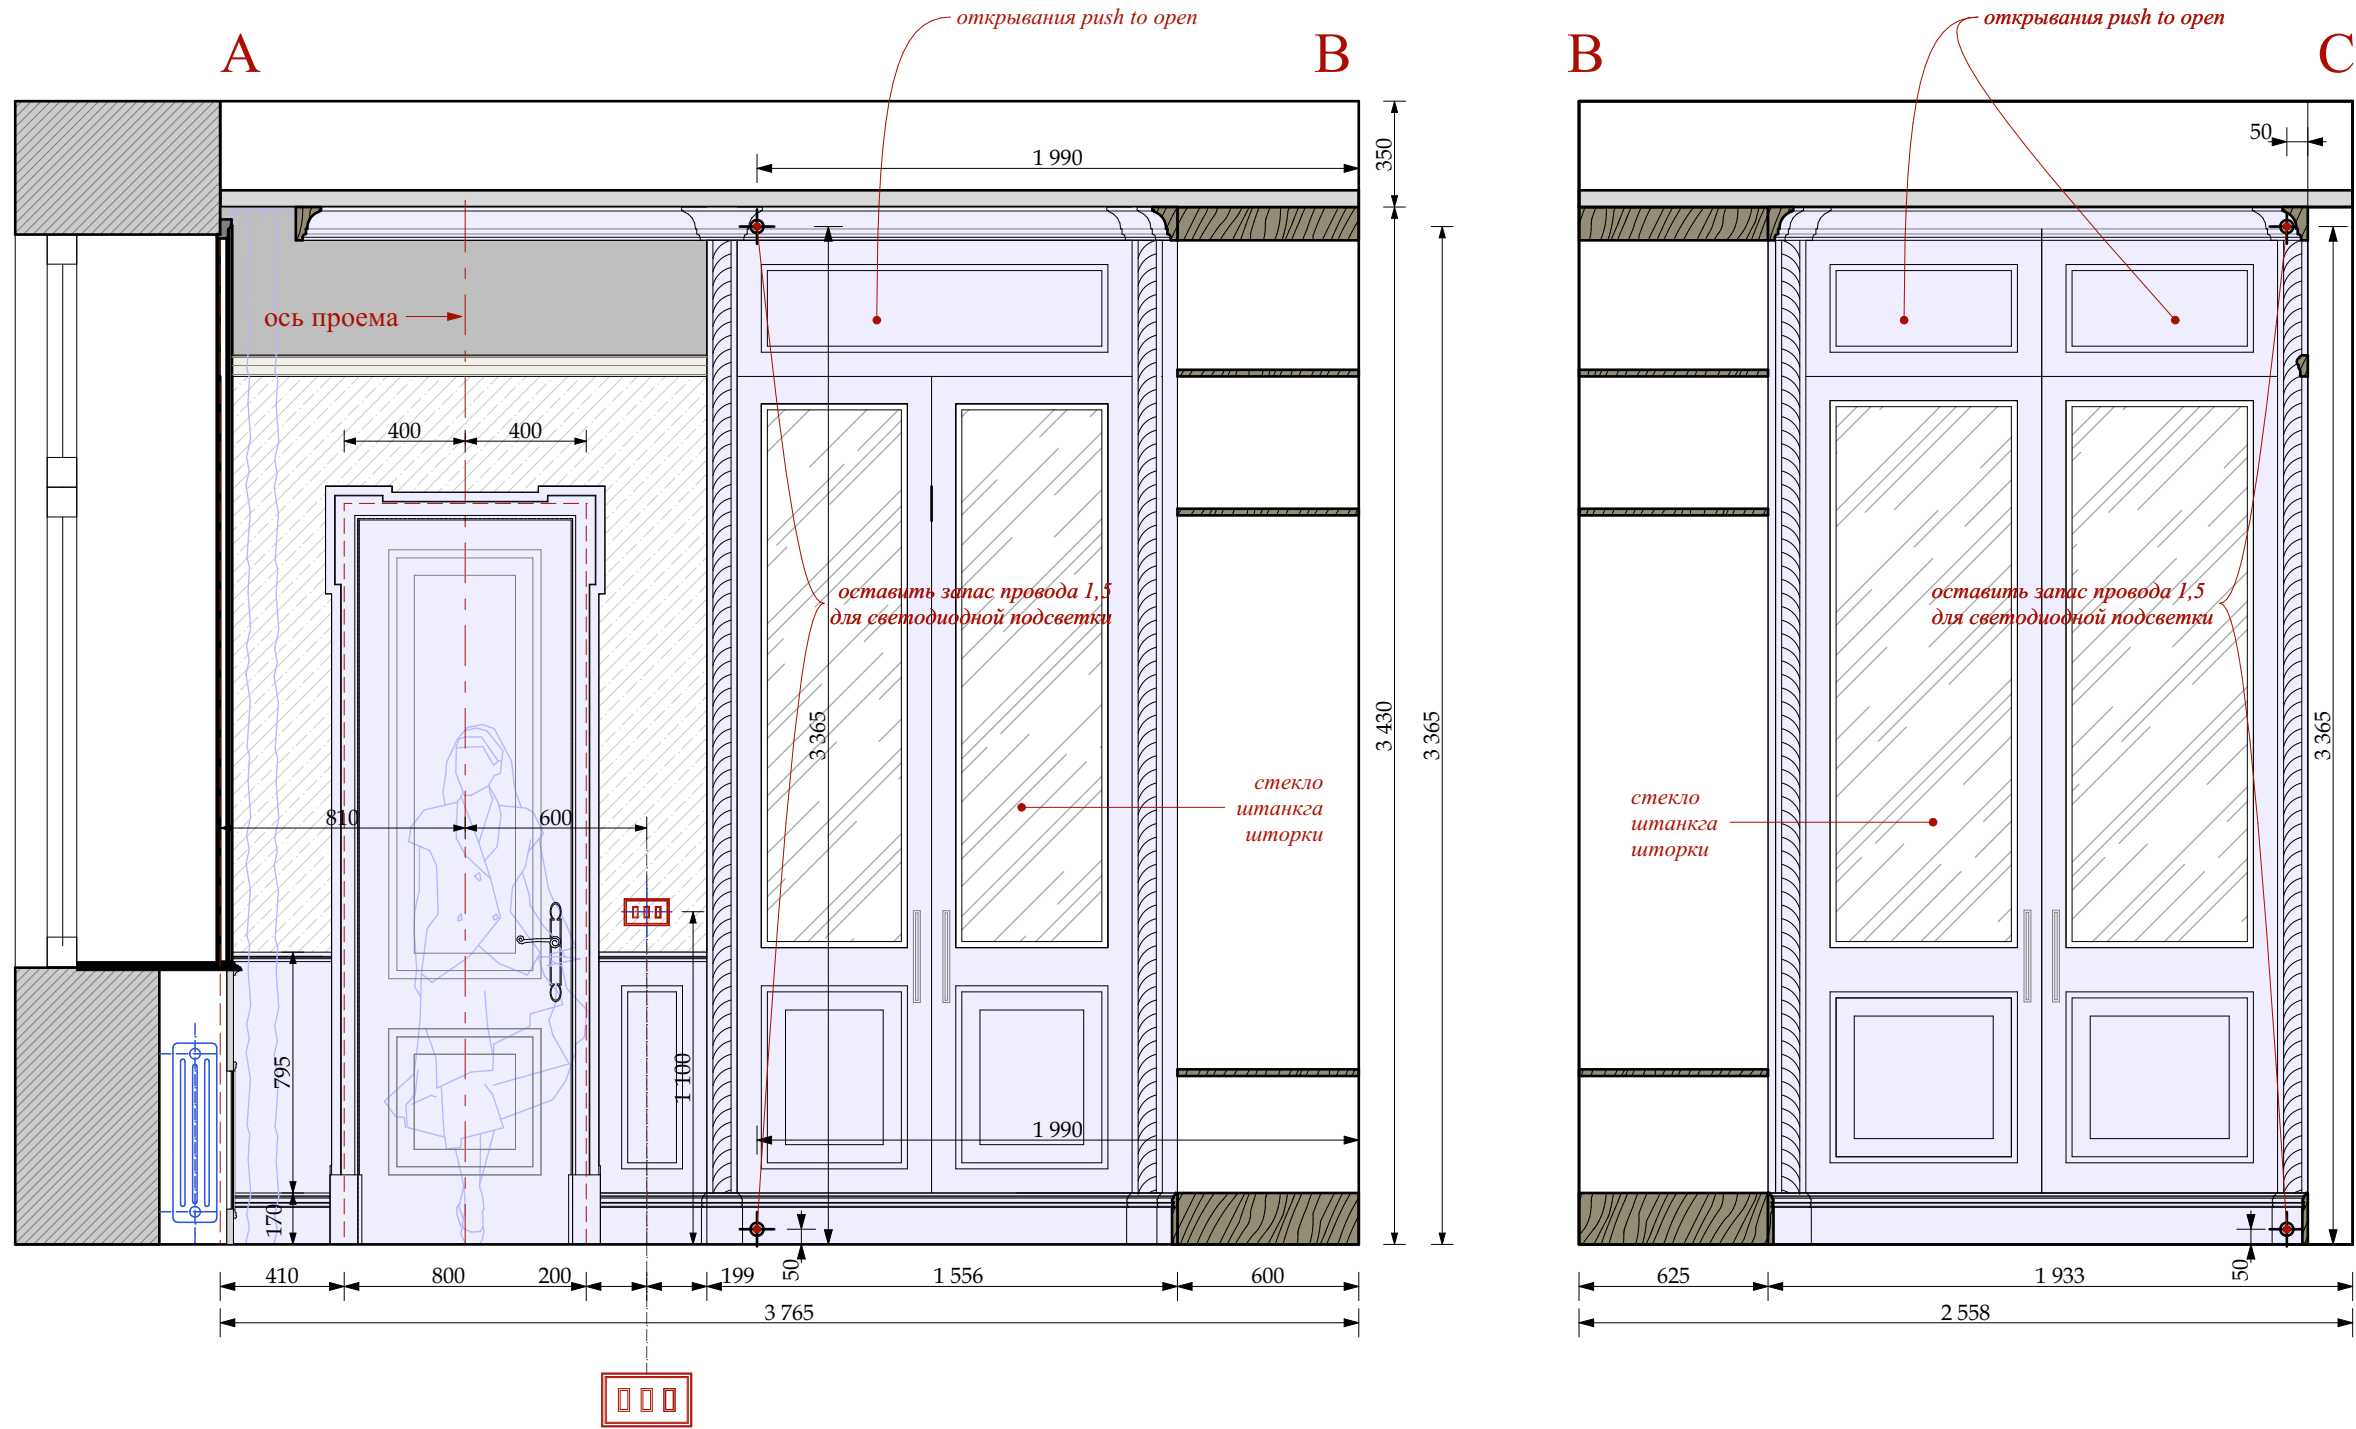

УСЛОВНЫЕ ОБОЗНАЧЕНИЯ

Электрика английской модульности
(максимальное кол-во постов в одной раме два)

-  ВЫКЛЮЧАТЕЛЬ 4-х клавишный.
-  ВЫКЛЮЧАТЕЛЬ 3-х клавишный.

 ОБОИ ТИП 15-1

 столлярные изделия индивидуального изготовления

М 1:50

						Шифр:PR							
						Заказчик: Частное лицо							
						Адрес: г. Москва, ул. Пречистинка, д 13, кв 5							
Изм.	Кол.уч.	Лист	№док.	Дата	Подп.	Квартира			Стадия	Лист	Листов		
				21.01.2016					РП	94			
Рук.проекта	Кушнарёва								Помещение №15. Гардеробная. План указания разверток. Развертки.				
Архитектор	Чапанова												
Архитектор	Уполовникова												
Декоратор	Чапанова												
Менеджер	Суханкина								ООО"Чарльз Камерон"				

Согласовано:

Взам. инв. №

Подп. и дата

Инв. № подл.

УСЛОВНЫЕ ОБОЗНАЧЕНИЯ

Электрика английской модульности
(максимальное кол-во постов в одной раме два)



ВЫКЛЮЧАТЕЛЬ 4-х клавишный.



ВЫКЛЮЧАТЕЛЬ 3-х клавишный.



ЭЛЕКТРИЧЕСКИЙ ВЫВОД




СИЛОВАЯ РОЗЕТКА



столярные изделия
индивидуального изготовления



ОБОИ ТИП 15-1

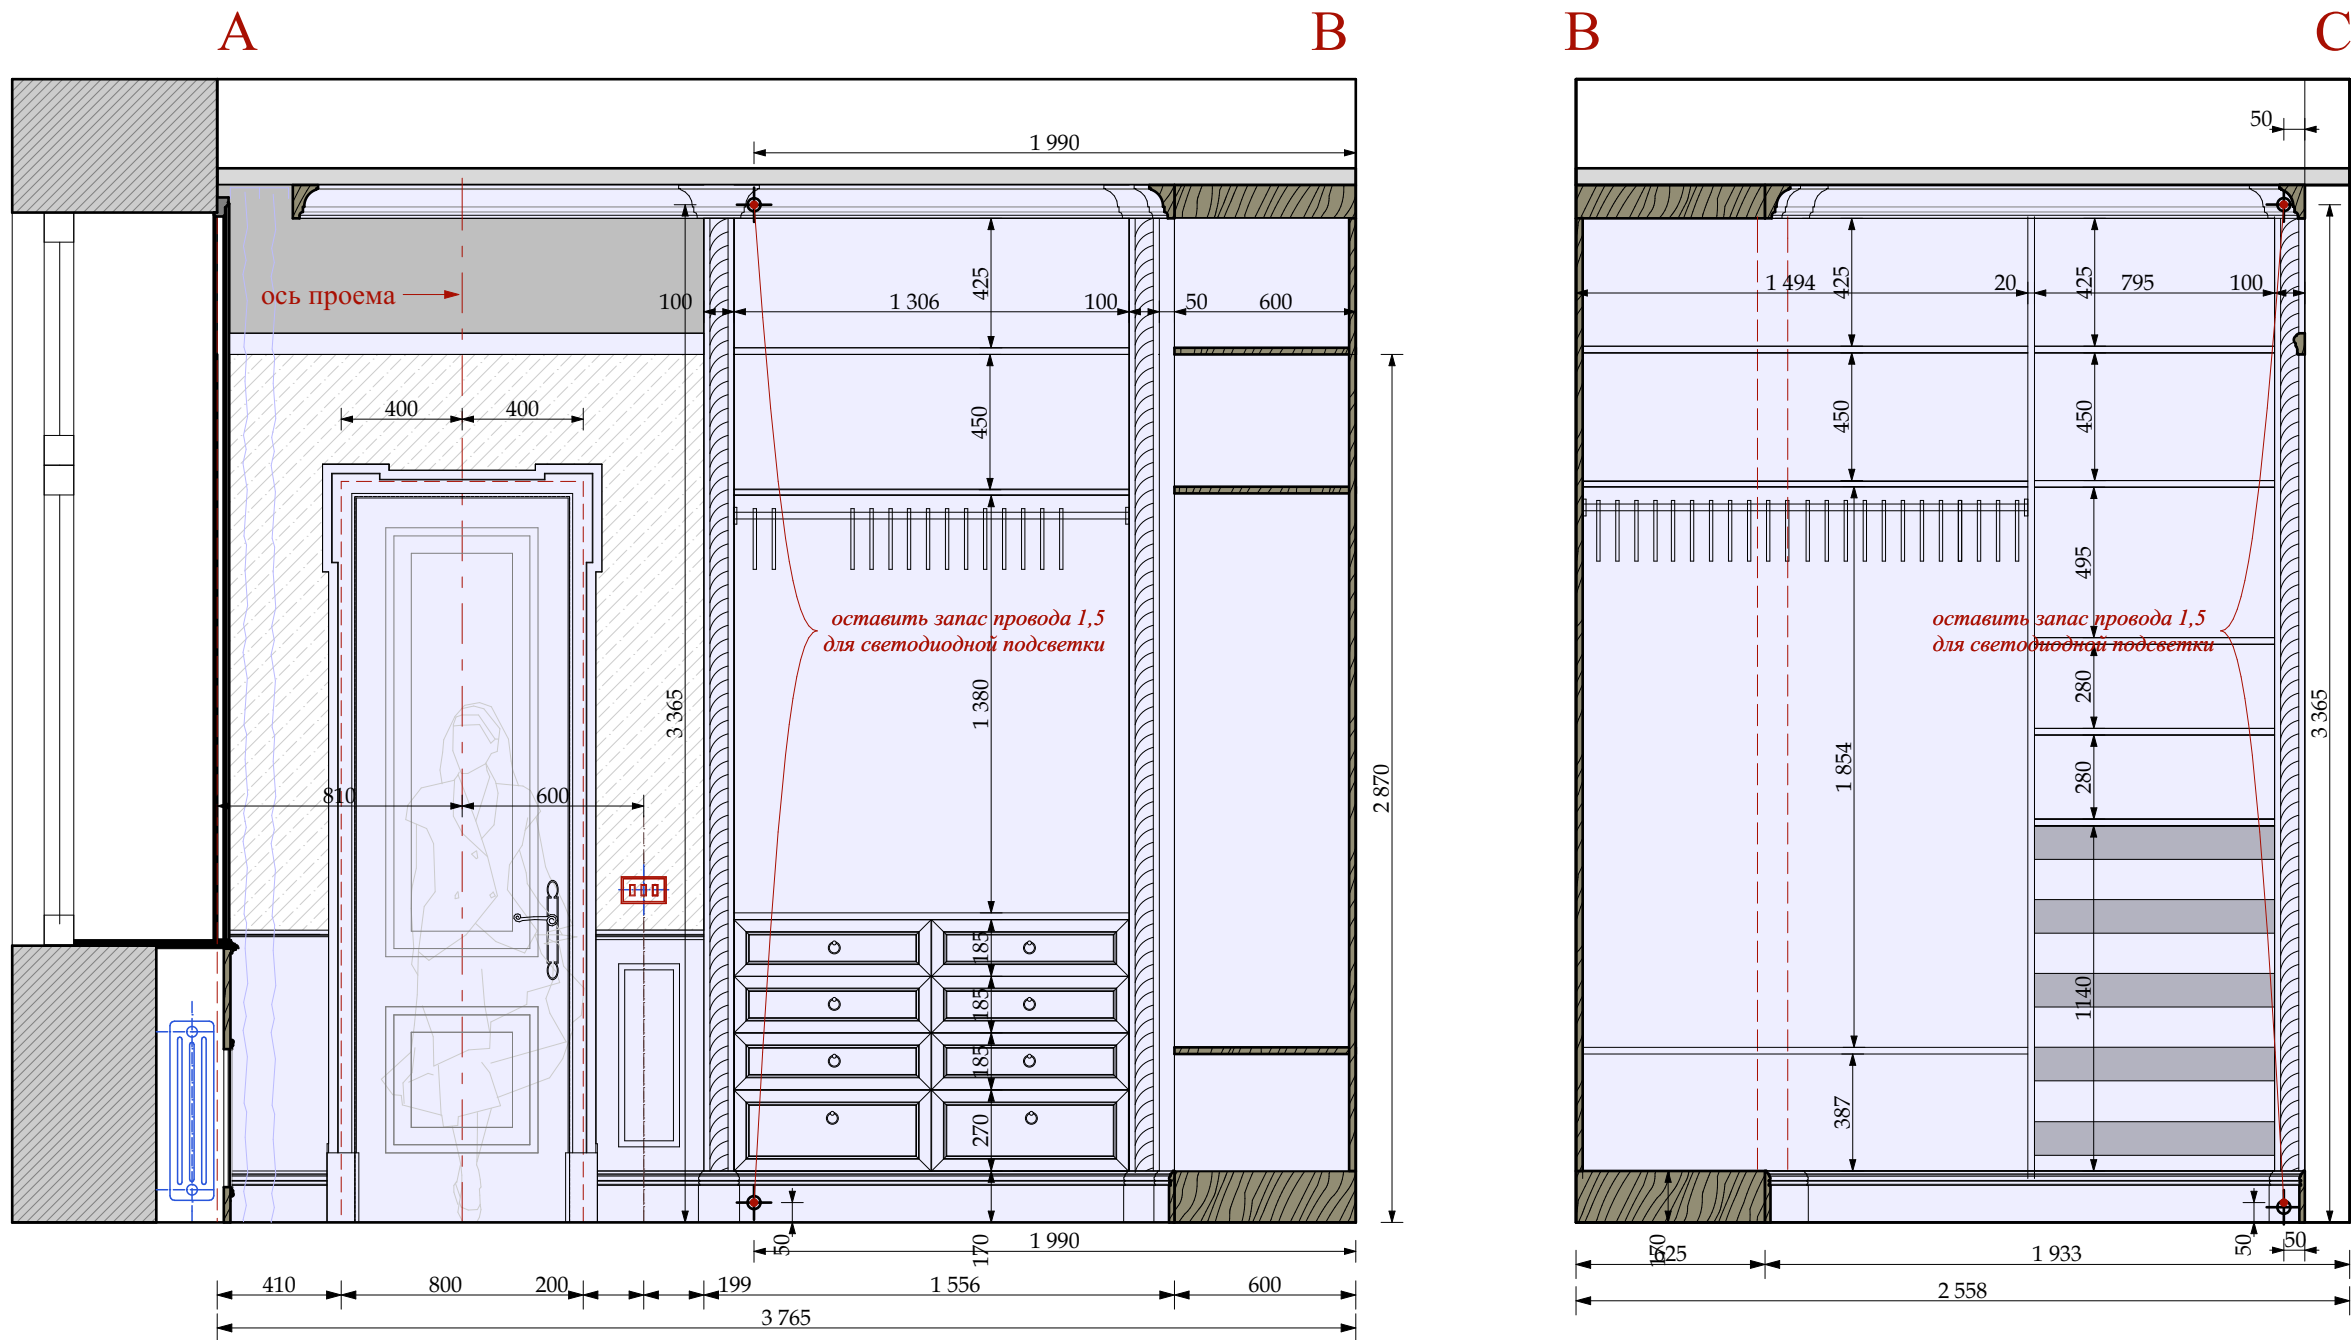



М 1:25

						Шифр:PR				
						Заказчик: Частное лицо				
						Адрес: г. Москва, ул. Пречистинка, д 13, кв 5				
Изм.	Кол.уч.	Лист	№док.	Дата	Подп.	Квартира	Стадия	Лист	Листов	
				21.01.2016			РП	95		
Рук.проекта	Кушнарёва						Помещение №15. Гардеробная. Развертки.			
Архитектор	Чапанова									
Архитектор	Уполовникова									
Декоратор	Чапанова					ООО"Чарльз Камерон"				
Менеджер	Суханкина									


Копировал

A3

Согласовано:					
Инв.№ подл.	Подп. и дата		Взам.инв.№		

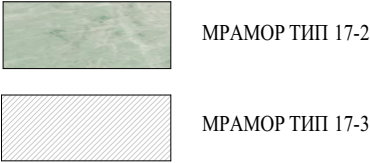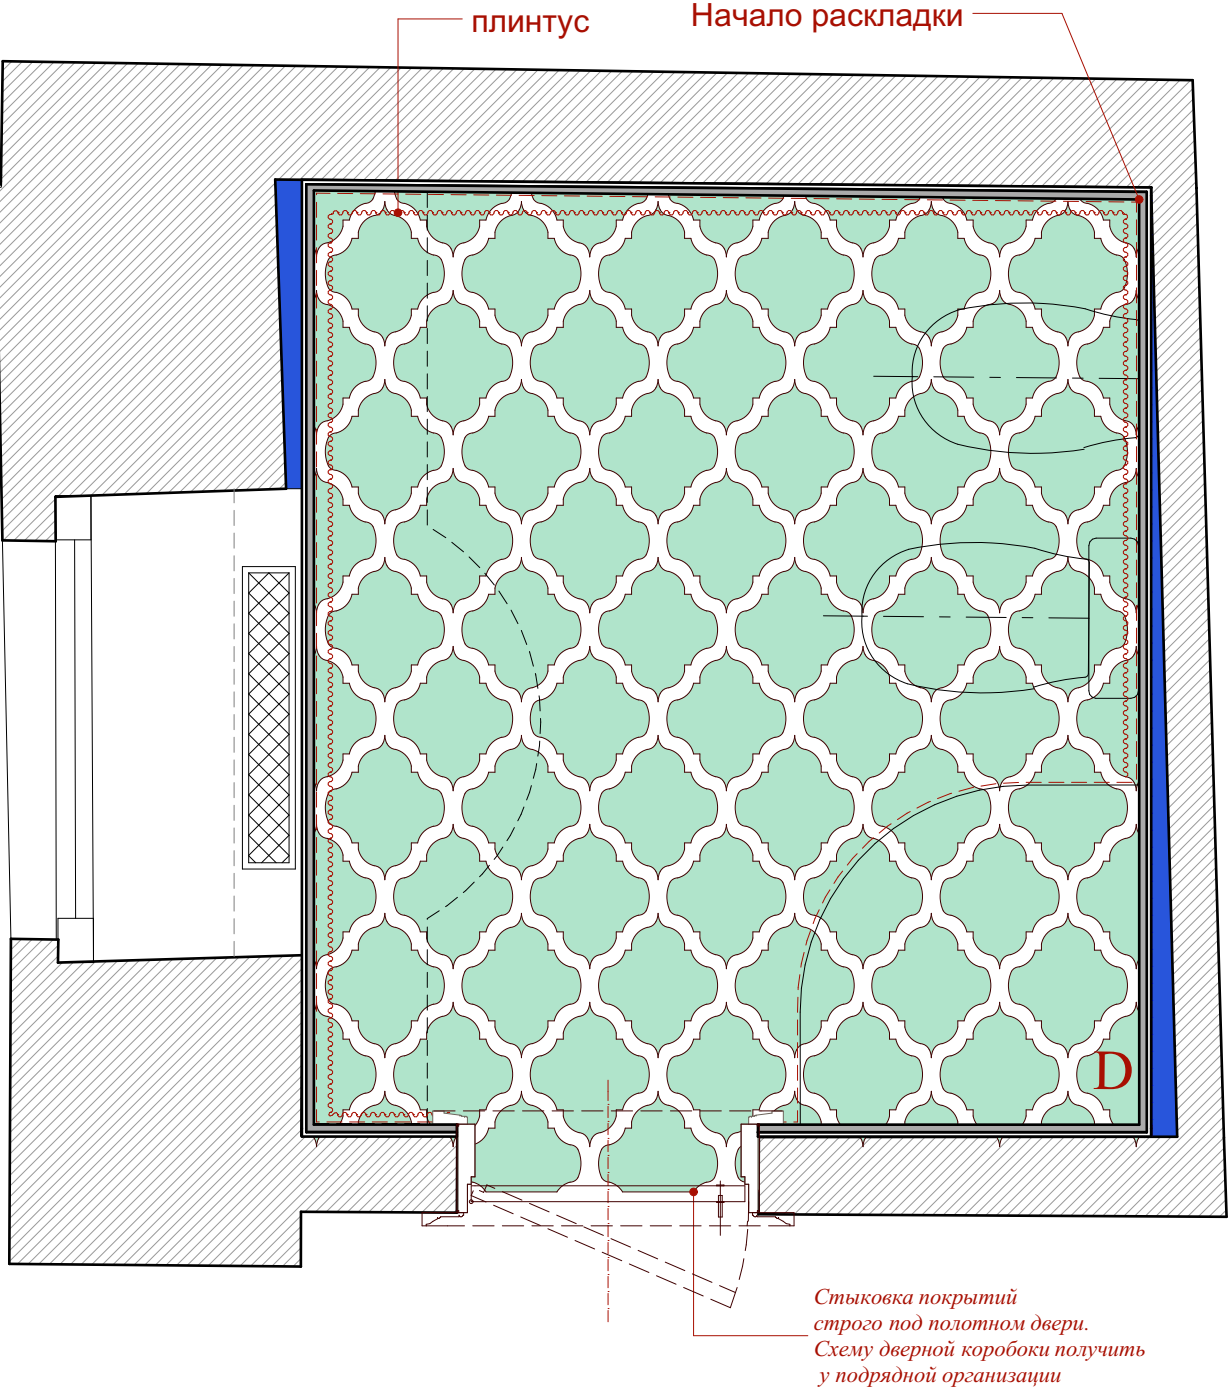


МРАМОРНЫЙ МОДУЛЬ 2

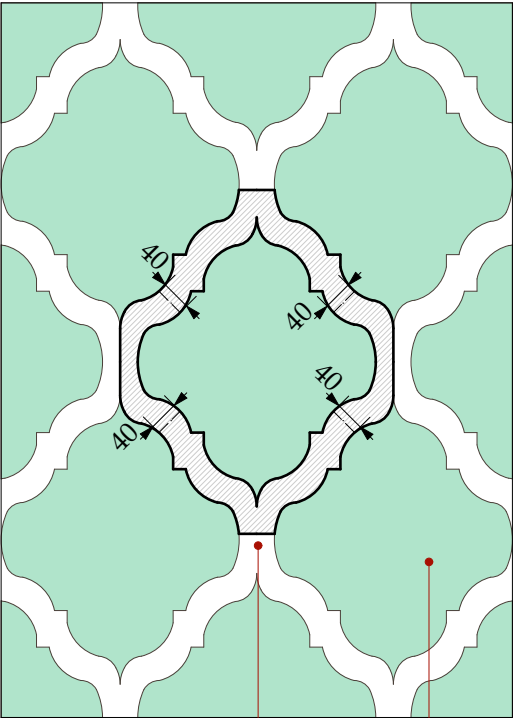


МРАМОР ТИП 17-3 — МРАМОР ТИП 17-2

Мрамор толщиной 20мм

ДЕТАЛЬ 1

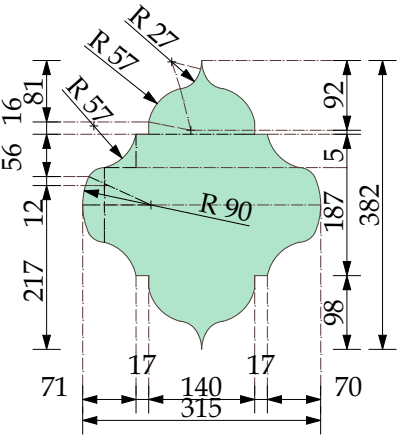

ДЕТАЛЬ 2

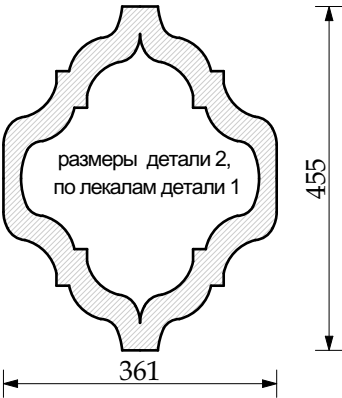

М 1:25

						Шифр:PR							
						Заказчик: Частное лицо							
						Адрес: г. Москва, ул. Пречистинка, д 13, кв 5							
Изм.	Кол.уч.	Лист	№док.	Дата	Подп.	Квартира				Стадия	Лист	Листов	
				21.01.2016						РП	98		
Рук.проекта	Кушнарёва									Помещение №17. С/у. Пол. Раскаладка мрамора.			
Архитектор	Чапланова												
Архитектор	Уполовникова												
Декоратор	Чапланова												
Менеджер	Суханкина									ООО"Чарльз Камерон"			

Согласовано:

Взам. инв. №

Подп. и дата


Инв. № подл.

А

В


В

С

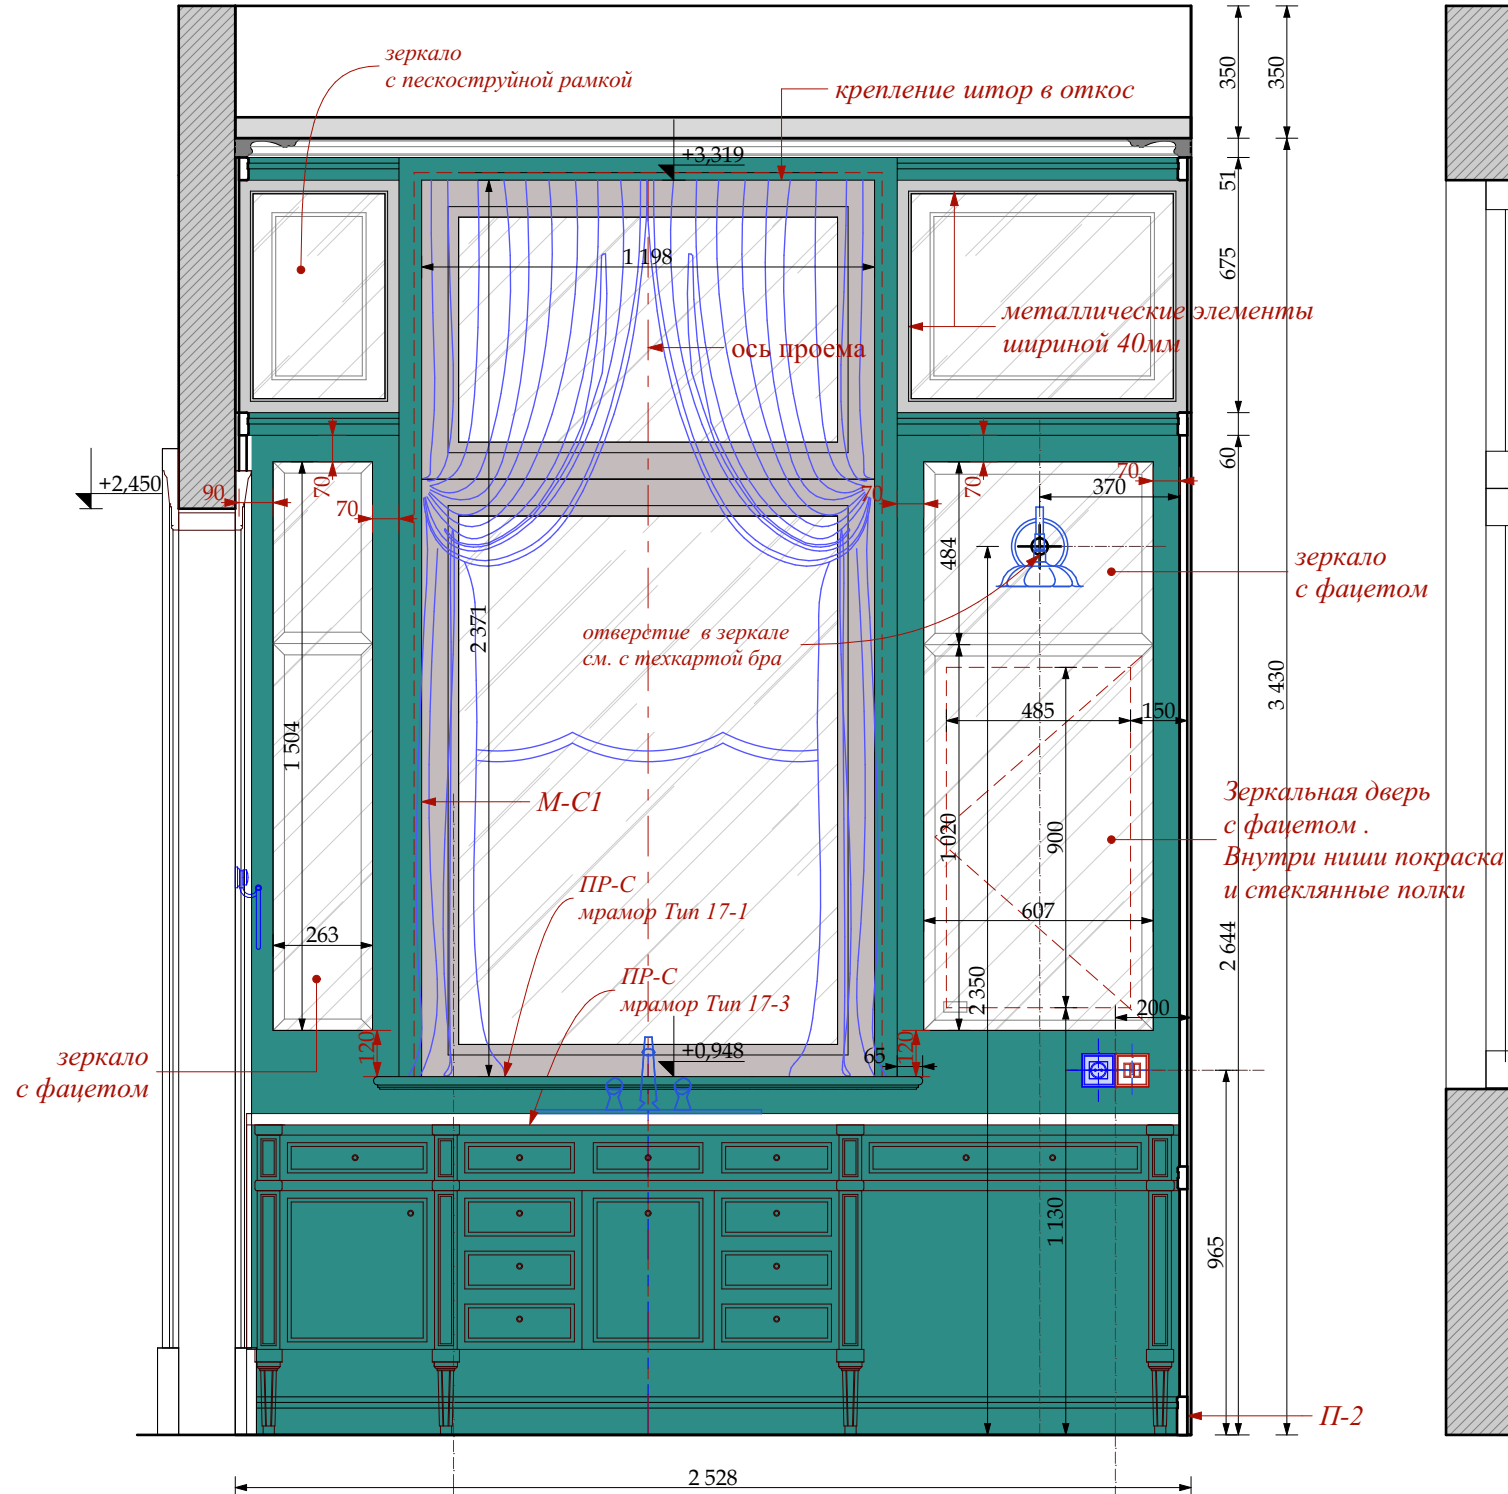


Примечания!!!

1. Красным указаны размеры от мрамора, без учета толщины отделочного материала
2. Толщина мрамора 20мм

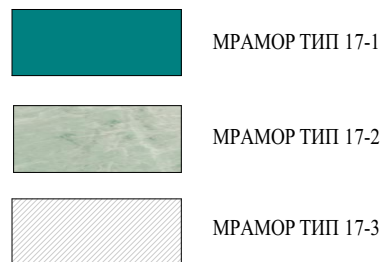

УСЛОВНЫЕ ОБОЗНАЧЕНИЯ

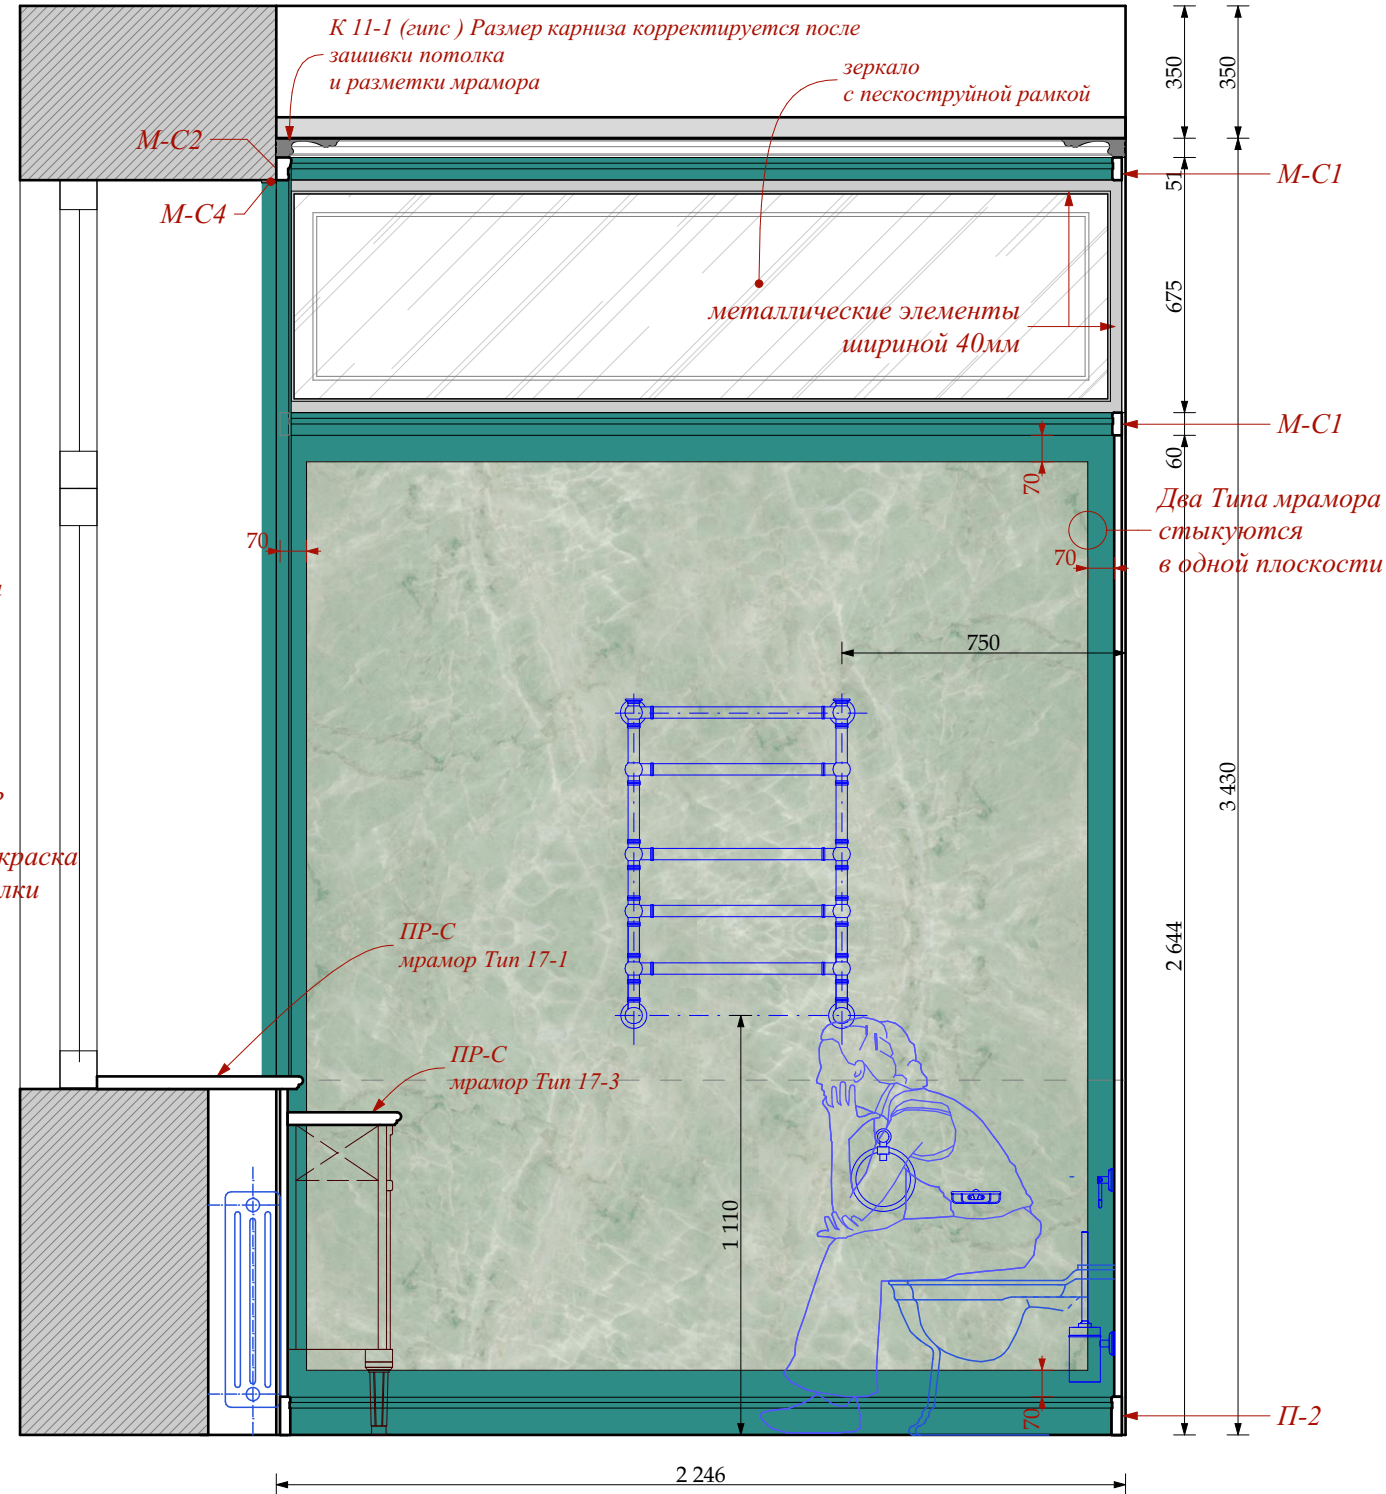


М 1:25

Шифр: PR						Заказчик: Частное лицо		
Адрес: г. Москва, ул. Пречистинка, д 13, кв 5						Квартира		
Изм. Кол.уч. Лист Недок. Дата Подп.						РП	Лист	Листов
Рук.проекта Кушнарёва						Помещение №17. С/у. Развертки.		
Архитектор Чапанова						ООО "Чарльз Камерон"		
Архитектор Уполовникова								
Декоратор Чапанова								
Менеджер Суханкина								

Копировал

А3


Согласовано:					
Инв.№ подл.	Подп. и дата	Взам.инв.№			

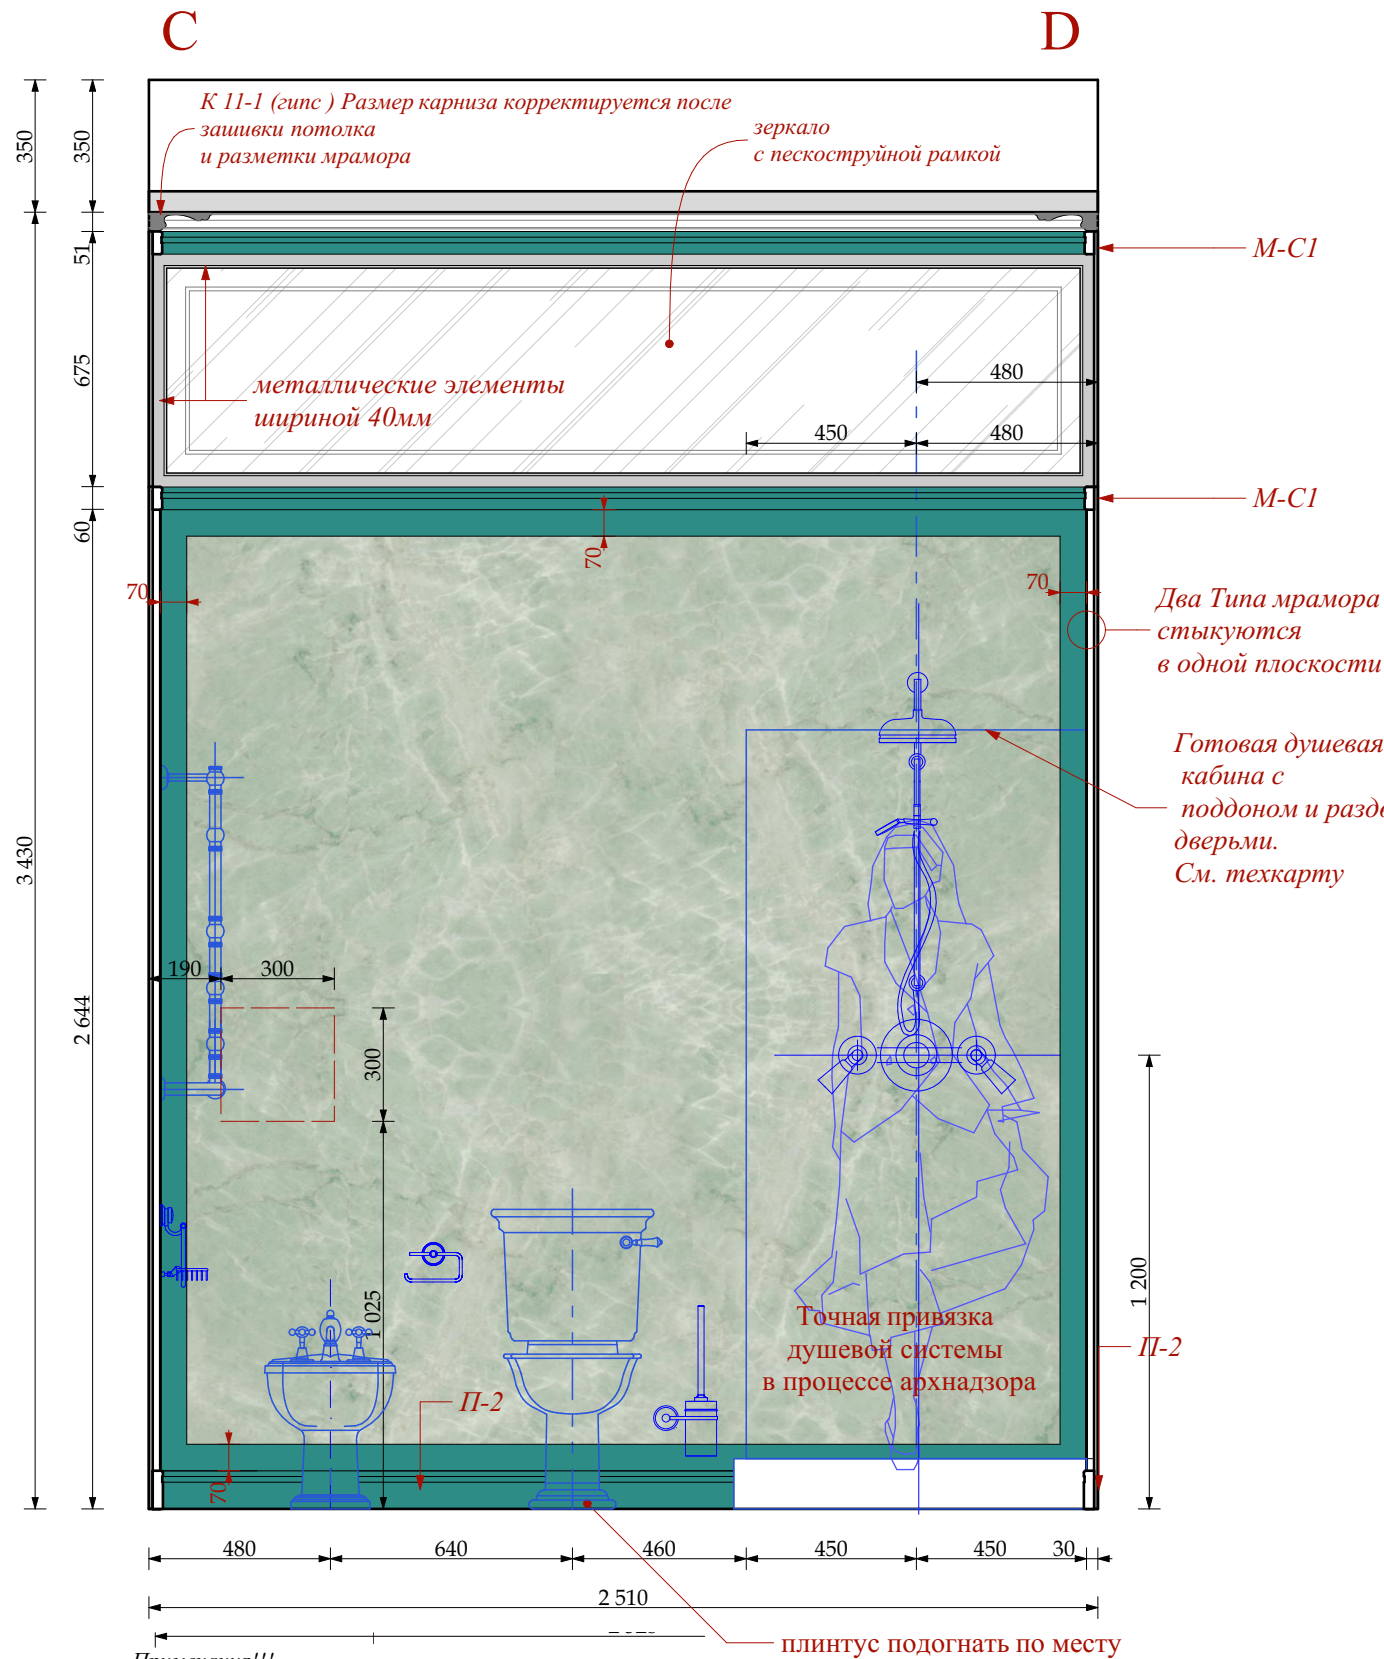

Примечания!!!

1. Красным указаны размеры от мрамора, без учета толщ отделочного материала
2. Толщина мрамора 20мм





МРАМОР ТИП 17-1	МРАМОР ТИП 17-2	МРАМОР ТИП 17-3
МРАМОР ТИП 17-1	МРАМОР ТИП 17-2	МРАМОР ТИП 17-3
МРАМОР ТИП 17-1	МРАМОР ТИП 17-2	МРАМОР ТИП 17-3

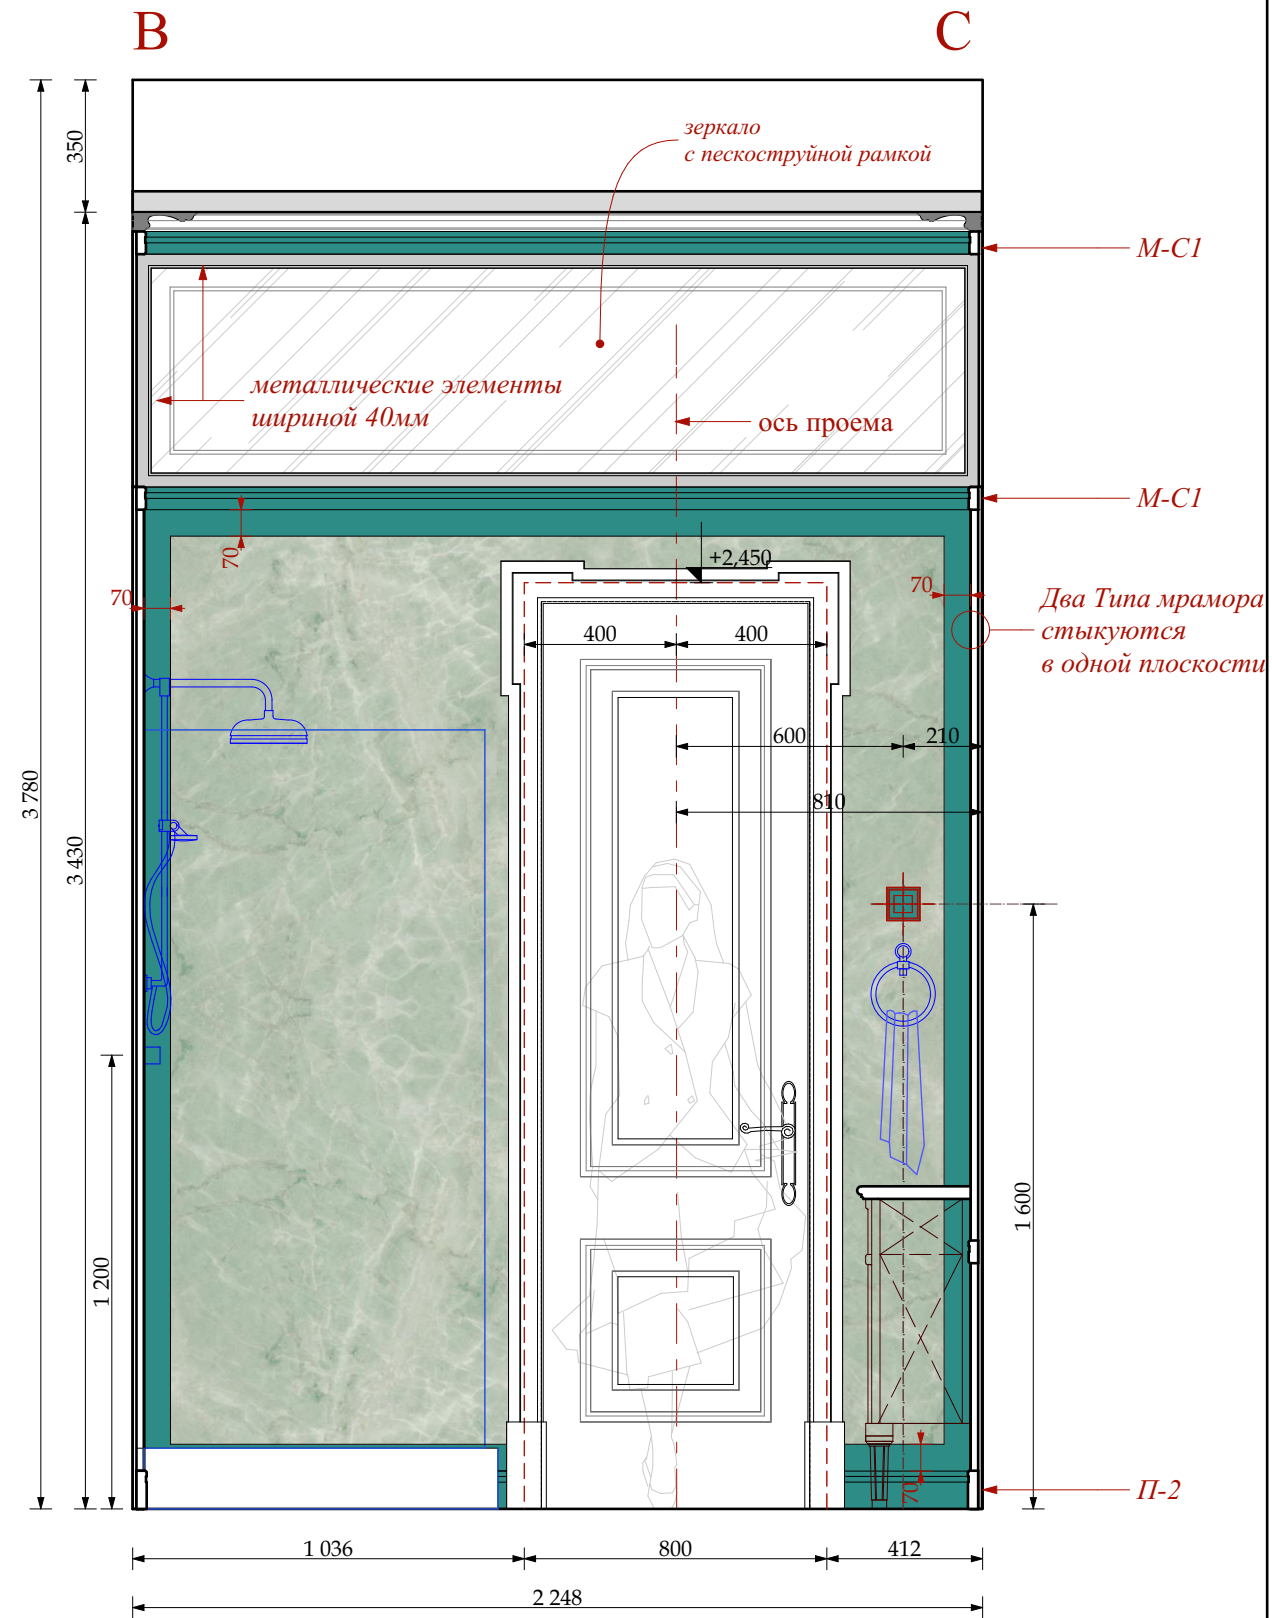

М 1:25

Шифр: PR						Заказчик: Частное лицо		
Адрес: г. Москва, ул. Пречистинка, д 13, кв 5						Стадия		
Квартира						Лист		
Помещение №17. С/у. Развертки.						Листов		
ООО "Чарльз Камерон"						РП		
Копировал						100		
А3								

Согласовано:					
			Взам. инв. №		
			Подп. и дата		
			Инв. № подл.		

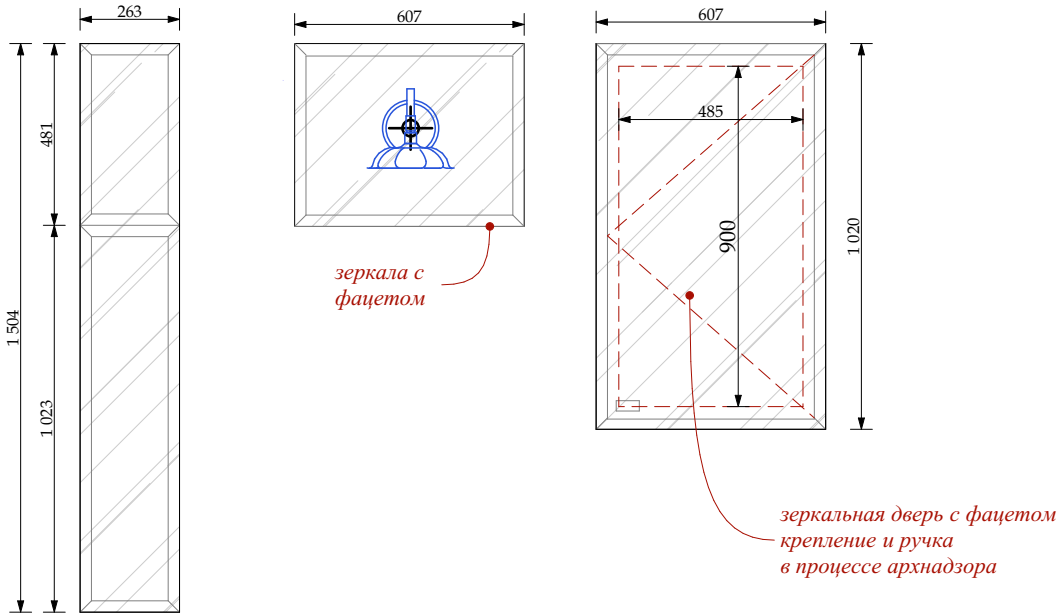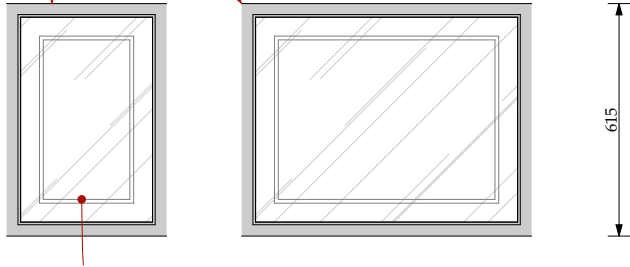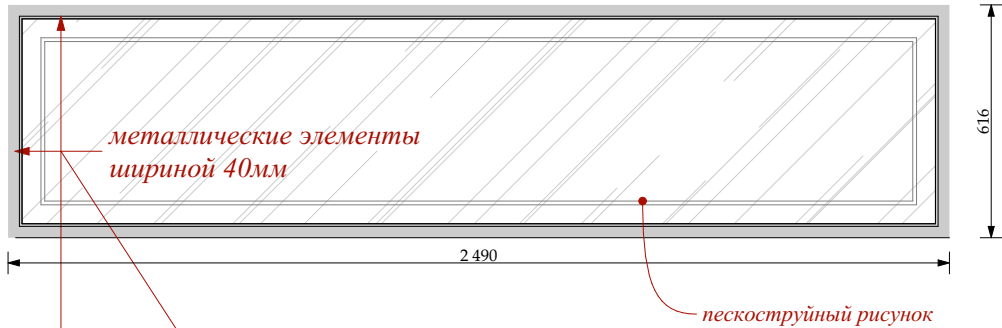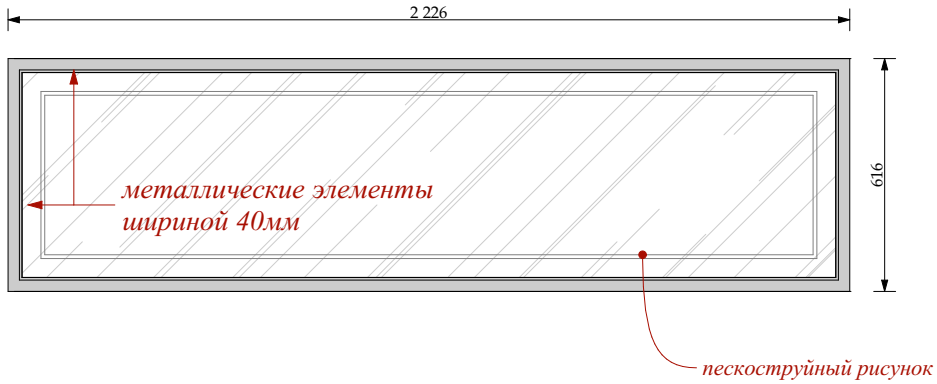

Размеры зеркал проектные. Произвести замеры по факту
Зеркало -серебро с фацетом 15мм . Толщина зеркала 8 мм.
Отверстие в зеркале см. тех карту бра.

М 1:25





						Шифр:PR			
						Заказчик: Частное лицо			
						Адрес: г. Москва, ул. Пречистинка, д 13, кв 5			
Изм.	Кол.уч.	Лист	№док.	Дата	Подп.				
				21.01.2016		Квартира		Стадия	Лист
Рук.проекта	Кушнарёва							РП	101
Архитектор	Чапанова								
Архитектор	Уполовникова					Помещение №17. С/у. Зеркала.		ООО"Чарльз Камерон"	
Декоратор	Чапанова								
Менеджер	Суханкина								

Согласовано:


Взам. инв. №

Подп. и дата

Инв. № подл.

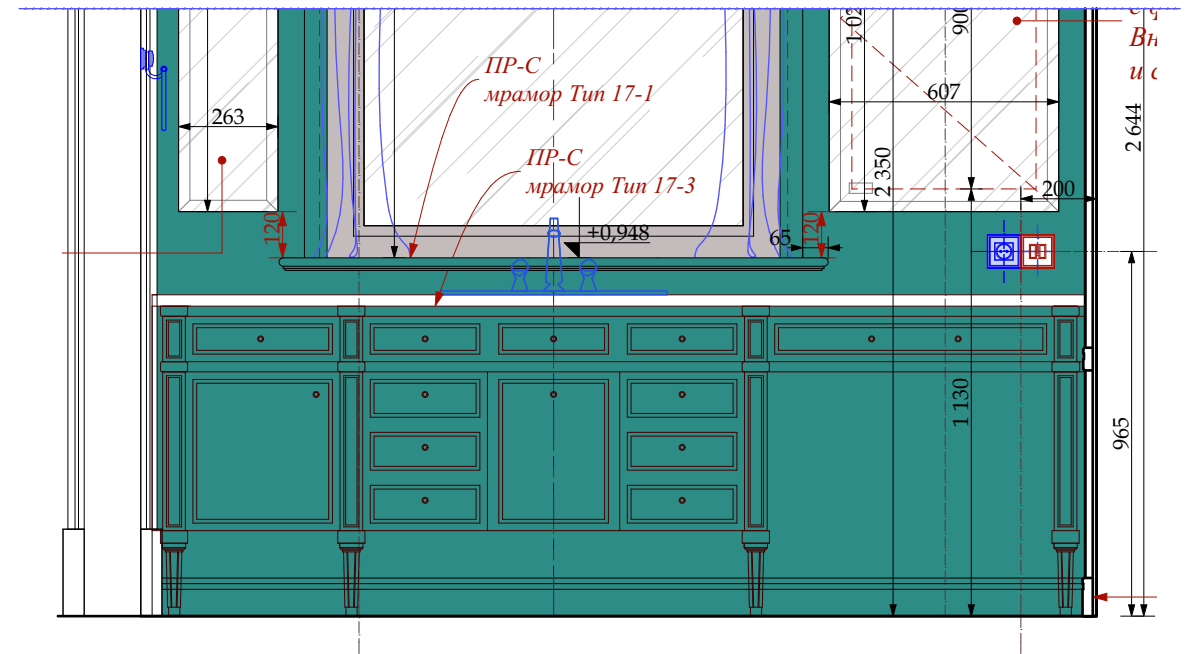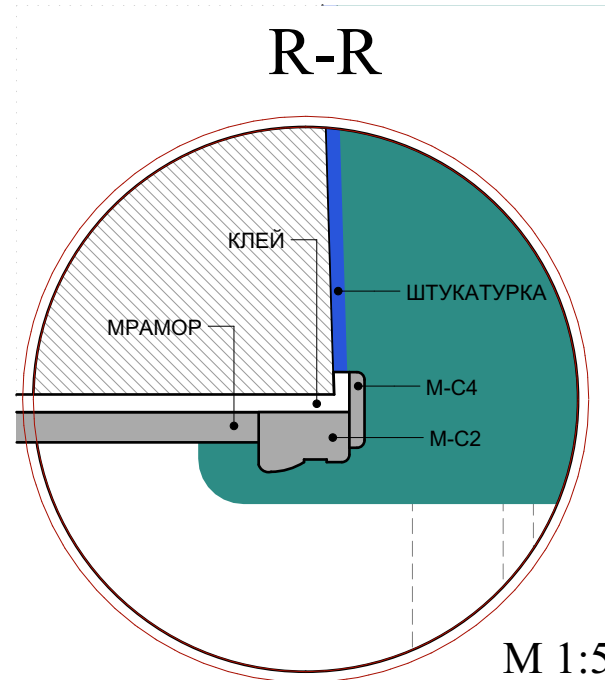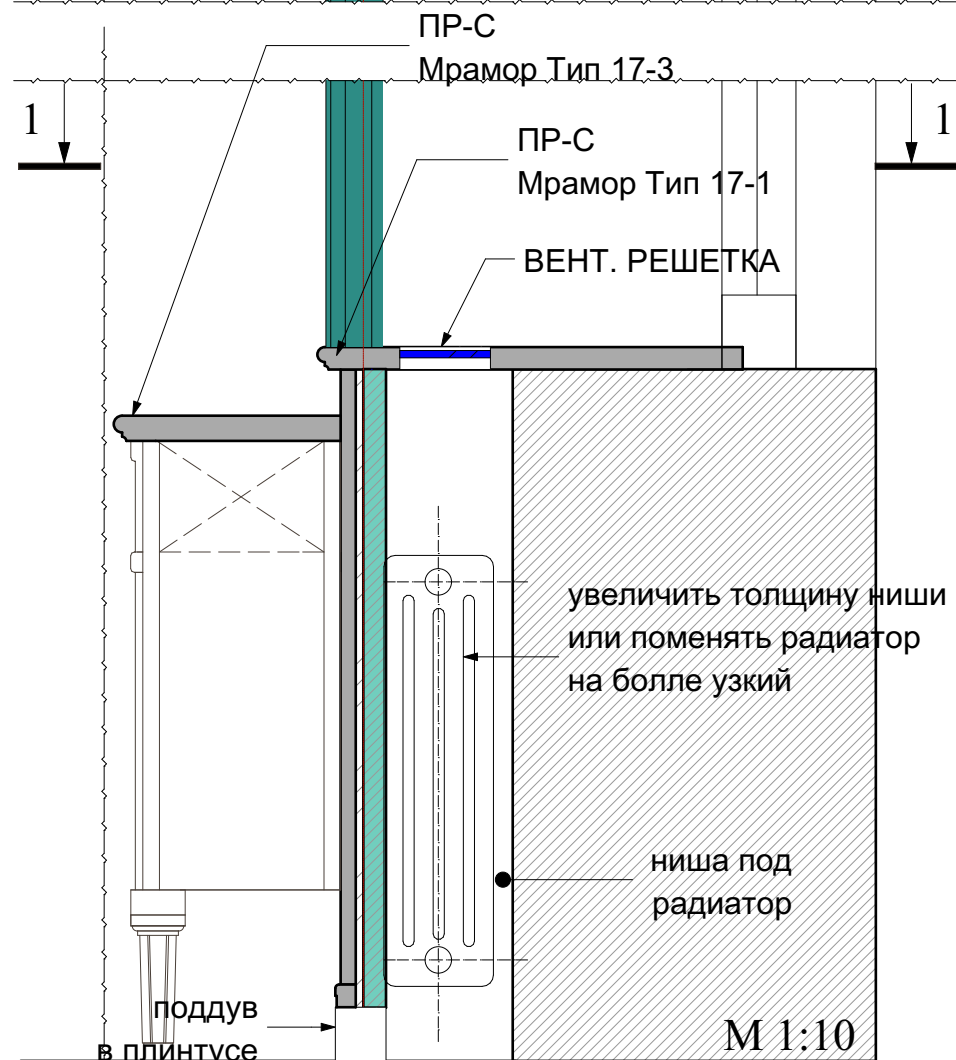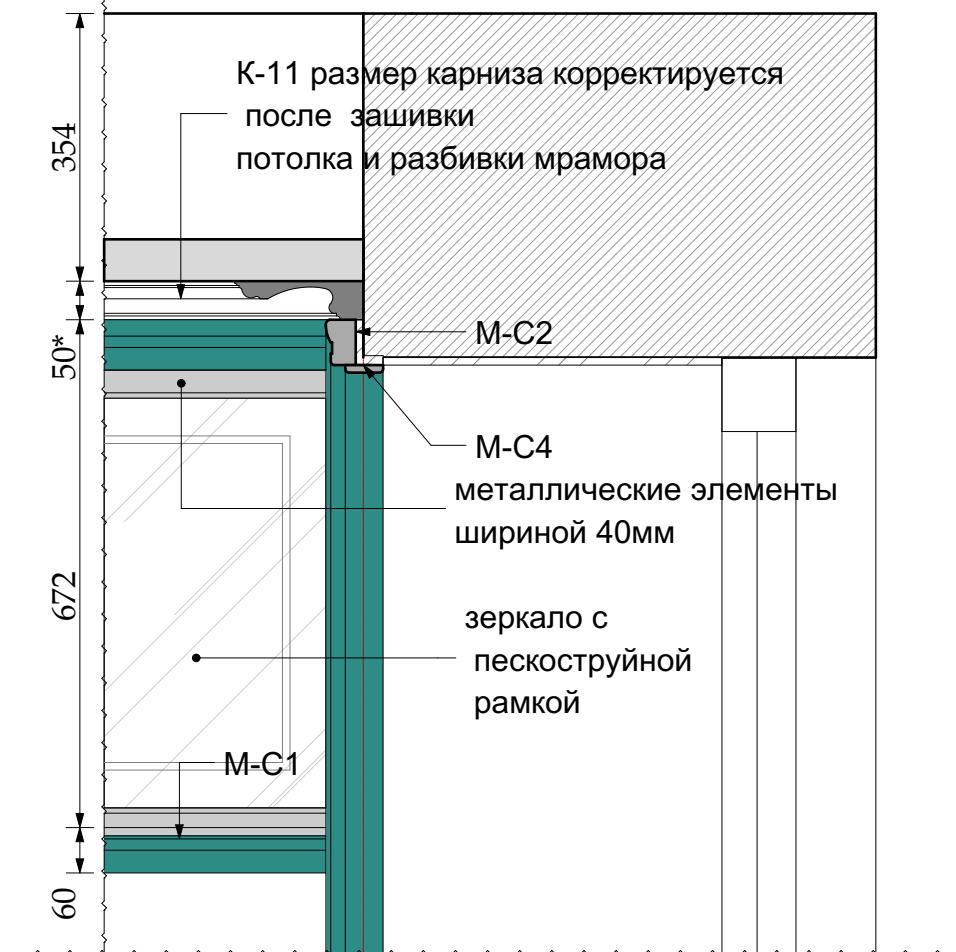

РАЗРЕЗ 1-1

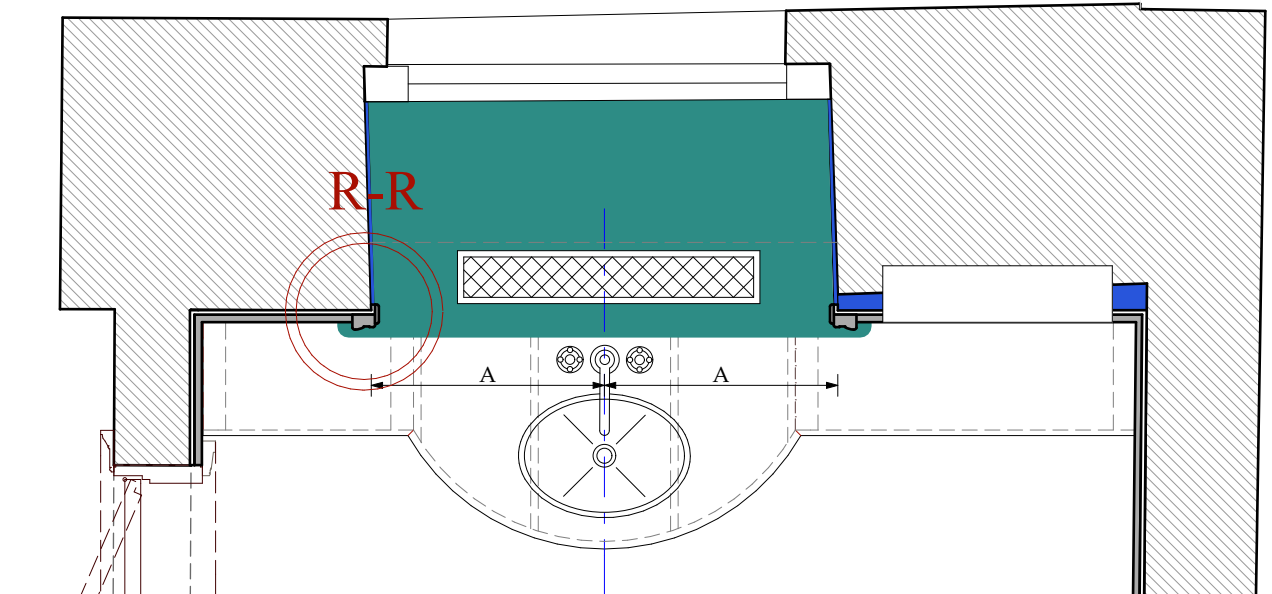


М 1:20


						Шифр: PR			
						Заказчик: Частное лицо			
						Адрес: г. Москва, ул. Пречистинка, д 13, кв 5			
Изм.	Кол.уч.	Лист	Недок.	Дата	Подп.	Квартира	Стадия	Лист	Листов
				21.01.2016			РП	102	
Рук.проекта	Кушнарёва						ООО "Чарльз Камерон"		
Архитектор	Чапанова								
Архитектор	Уполовникова								
Декоратор	Чапанова					Помещение №17. С/у. Мрамор. Узлы.			
Менеджер	Суханкина								

Согласовано:


Инов.№ подл.	Подп. и дата	Взам.инв.№			

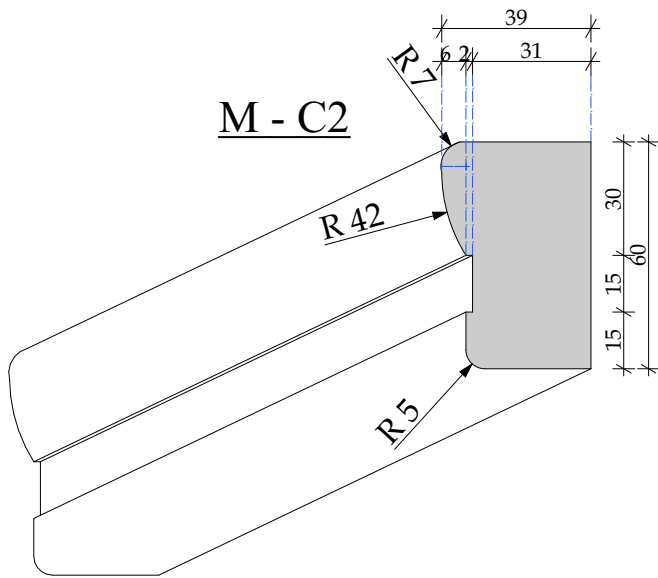

M - C2


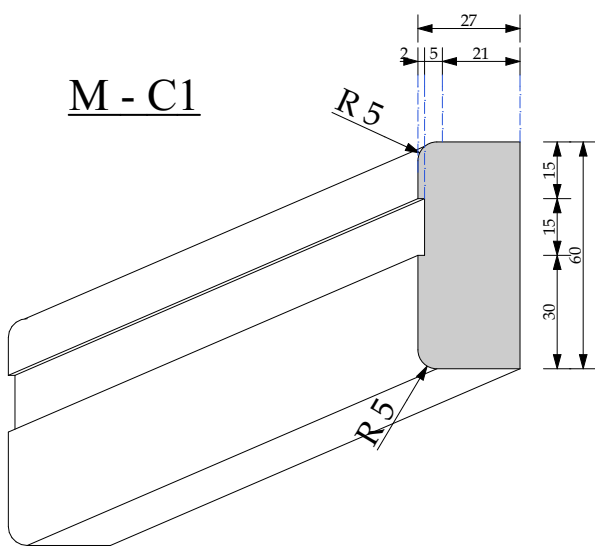


M - C1

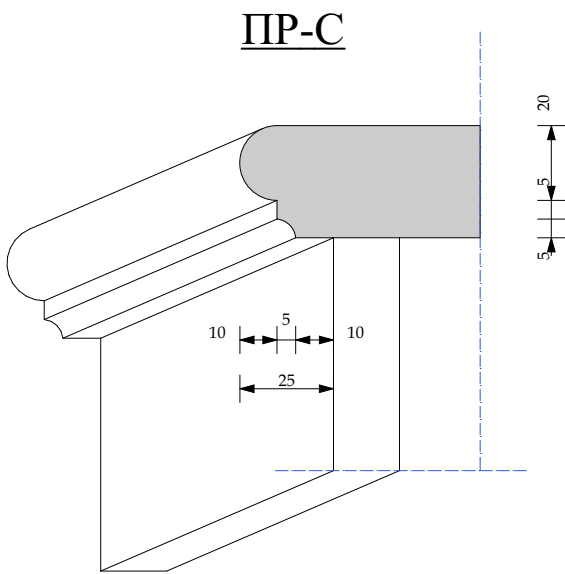

ПР-С

M-C3

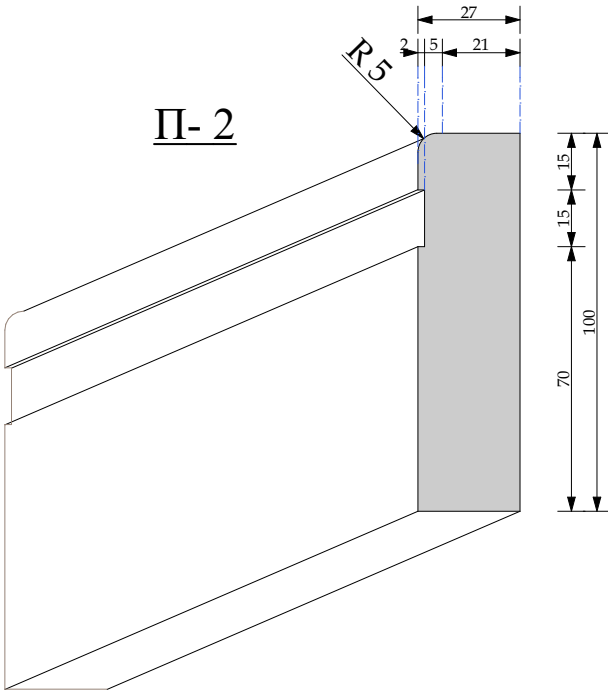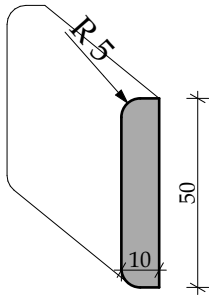

П- 2

М 1:2





						Шифр:PR					
						Заказчик: Частное лицо					
						Адрес: г. Москва, ул. Пречистинка, д 13, кв 5					
Изм.	Кол.уч.	Лист	№док.	Дата	Подп.	Квартира		Стадия	Лист	Листов	
				21.01.2016				РП	103		
Рук.проекта	Кушнарёва							Помещение №17. С/у. Мрамор. Профили.			
Архитектор	Чапланова										
Архитектор	Уполовникова										
Декоратор	Чапланова										
Менеджер	Суханкина							ООО"Чарльз Камерон"			

Согласовано:


Взам. инв. №

Подп. и дата

Инв. № подл.

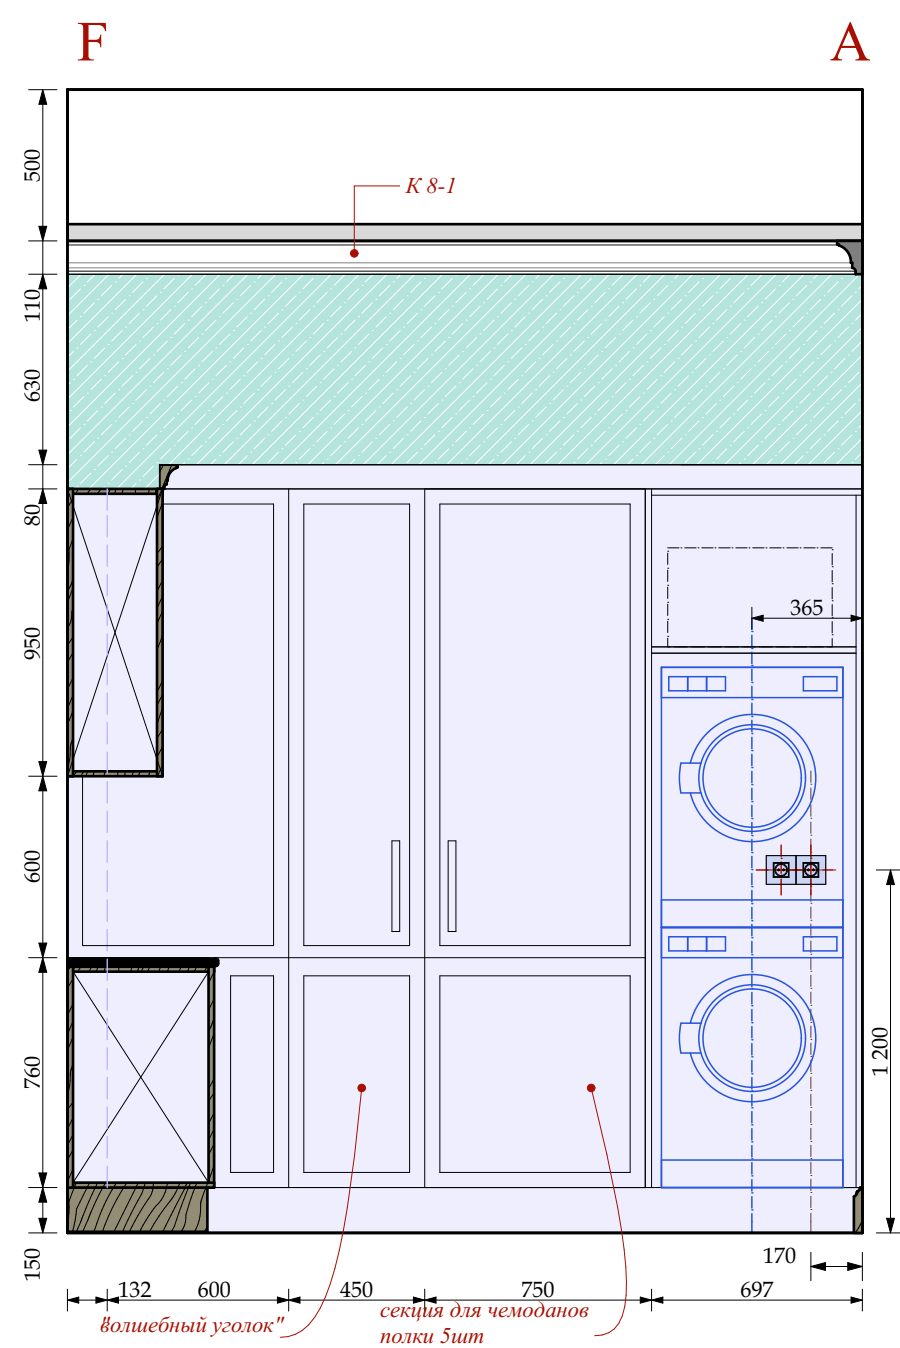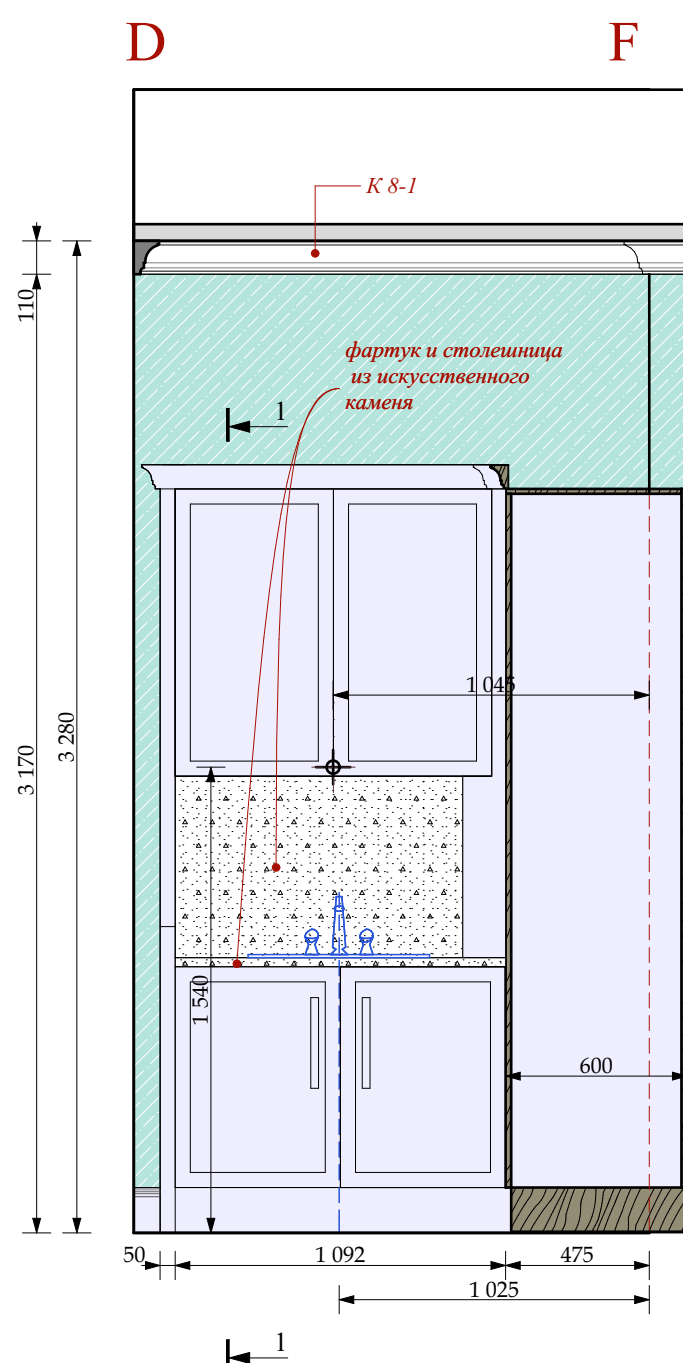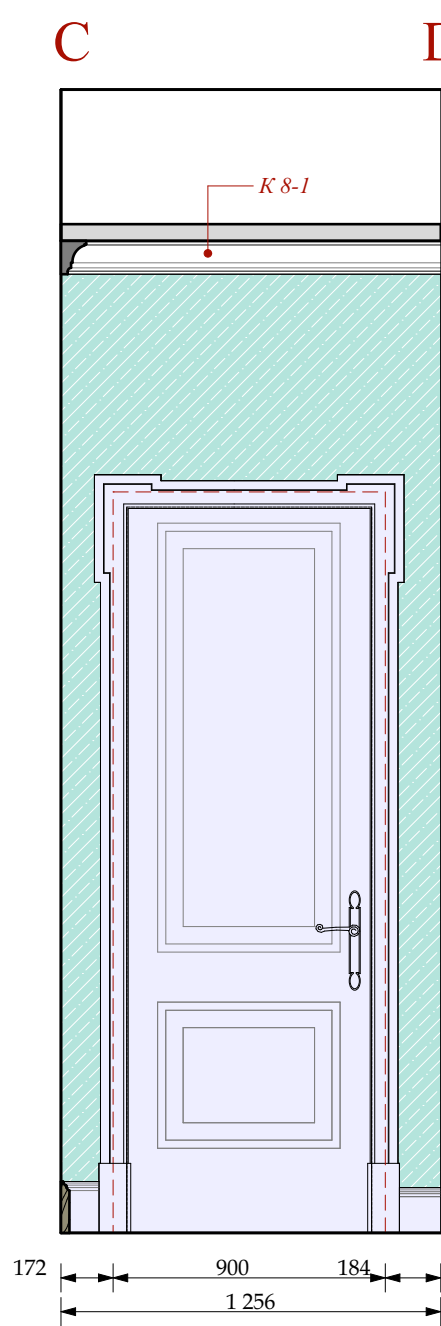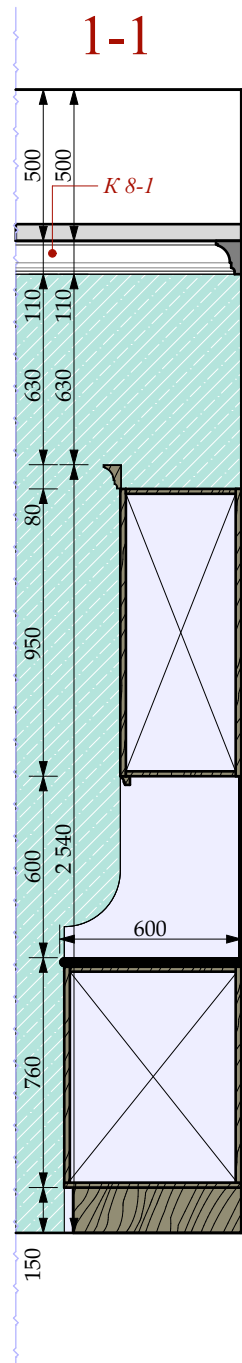

"волшебный уголок"

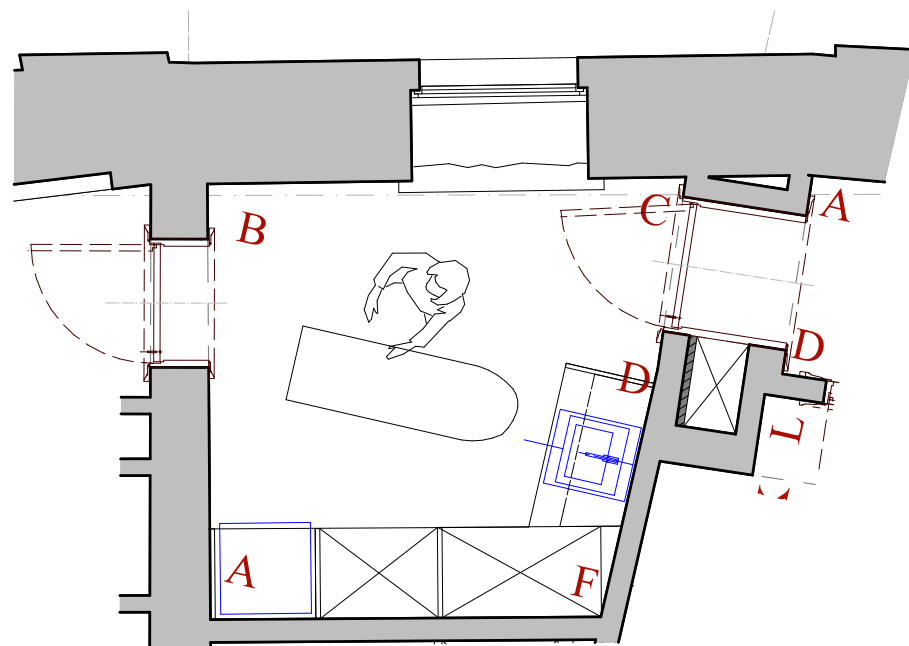

УСЛОВНЫЕ ОБОЗНАЧЕНИЯ

- ЭЛЕКТРИЧЕСКИЙ ВЫВОД
- СИЛОВАЯ РОЗЕТКА. ВЛАГОЗАЩЕЩЕННАЯ
- ПОКРАСКА ТИП 16-1
- столярные изделия индивидуального изготовления

М 1:20

						Шифр:PR			
						Заказчик: Частное лицо			
						Адрес: г. Москва, ул. Пречистинка, д 13, кв 5			
Изм.	Кол.уч.	Лист	Недок.	Дата	Подп.	Квартира	Стадия	Лист	Листов
				21.01.2016			РП	104	
Рук.проекта	Кушнарёва						Помещение №16. Постирочная. Указания разверток. Развертки.		
Архитектор	Чапанова								
Архитектор	Уполовникова					ООО"Чарльз Камерон"			
Декоратор	Чапанова								
Менеджер	Суханкина								

Копировал

A3

Согласовано:

Взам.инв.№

Подп. и дата

Инв.№ подл.

УСЛОВНЫЕ ОБОЗНАЧЕНИЯ
Электрика английской модульности
(максимальное кол-во постов в одной раме два)

- 

ВЫКЛЮЧАТЕЛЬ 2 -х клавишный.
- 

ВЫКЛЮЧАТЕЛЬ 1 -х клавишный.
- 



ЭЛЕКТРИЧЕСКИЙ ВЫВОД
- 

СИЛОВАЯ РОЗЕТКА.
ВЛАГОЗАЩЕЩЕННАЯ
- 

РЕГУЛЯТОР ТЕПЛОГО ПОЛА
- 

ПОКРАСКА ТИП 16-1
- 

столярные изделия
индивидуального изготовления

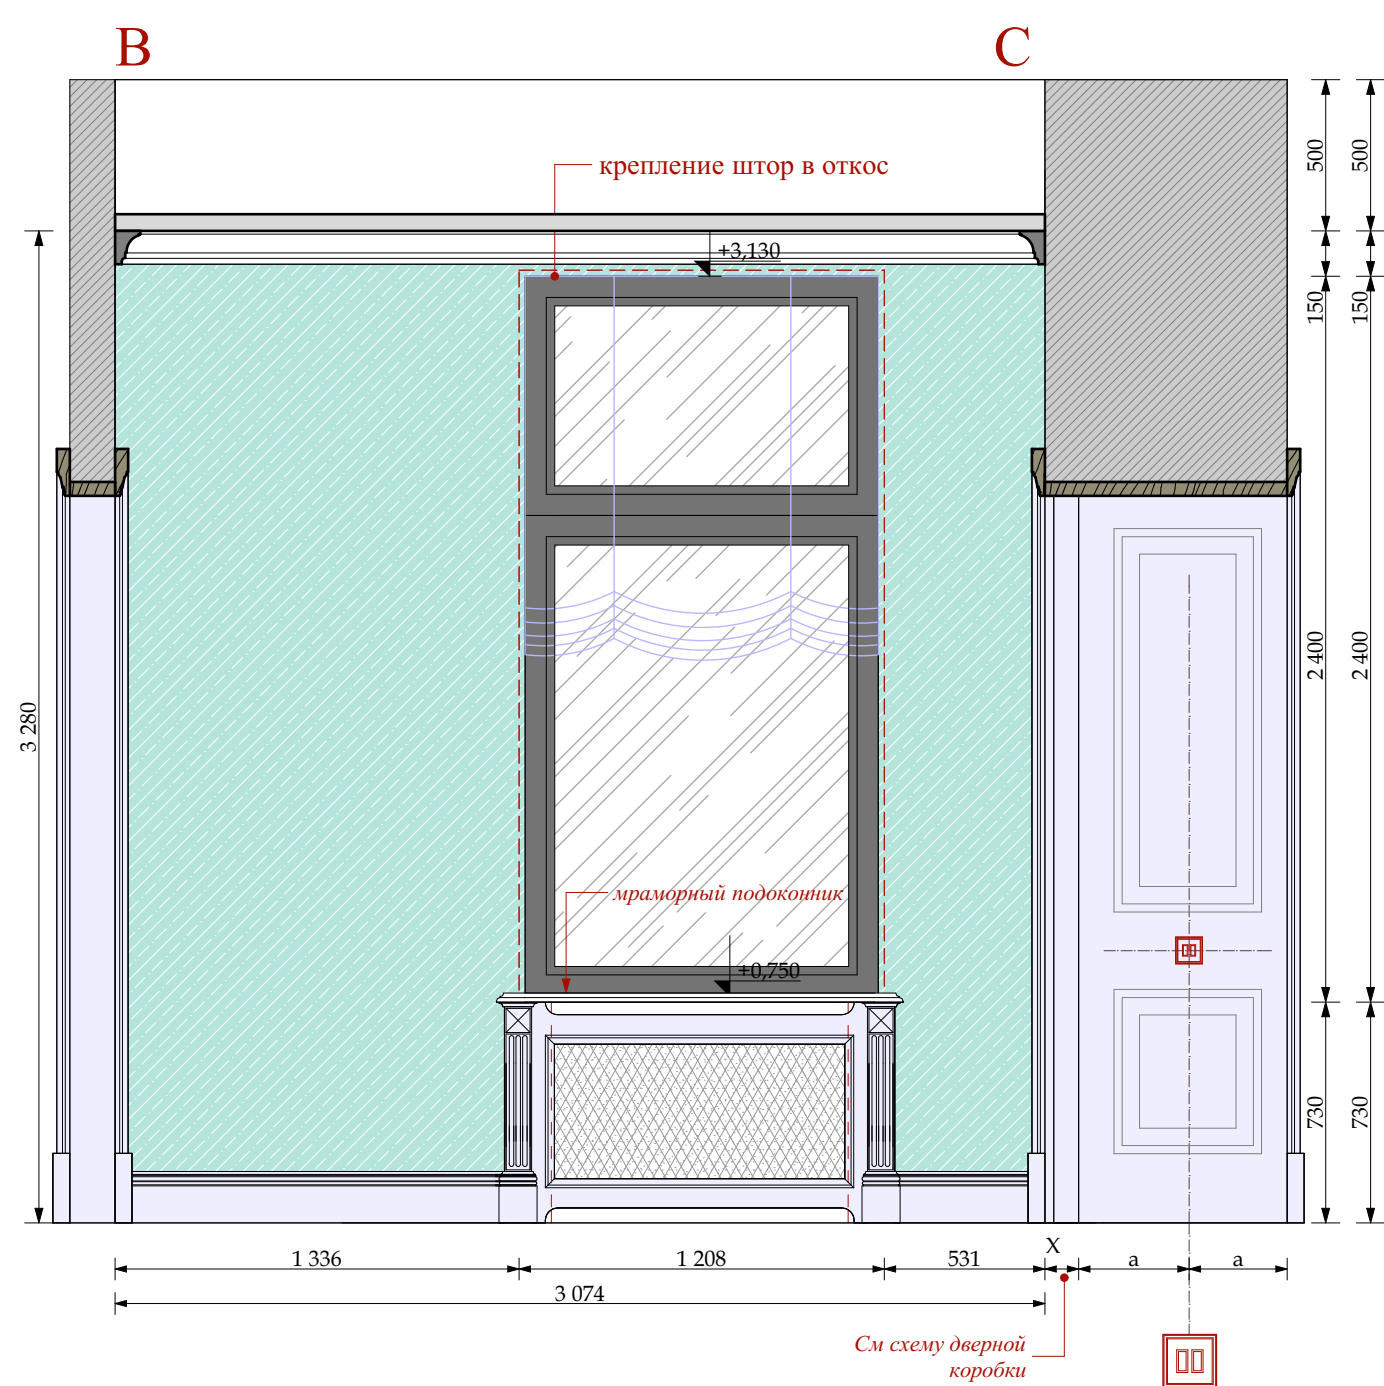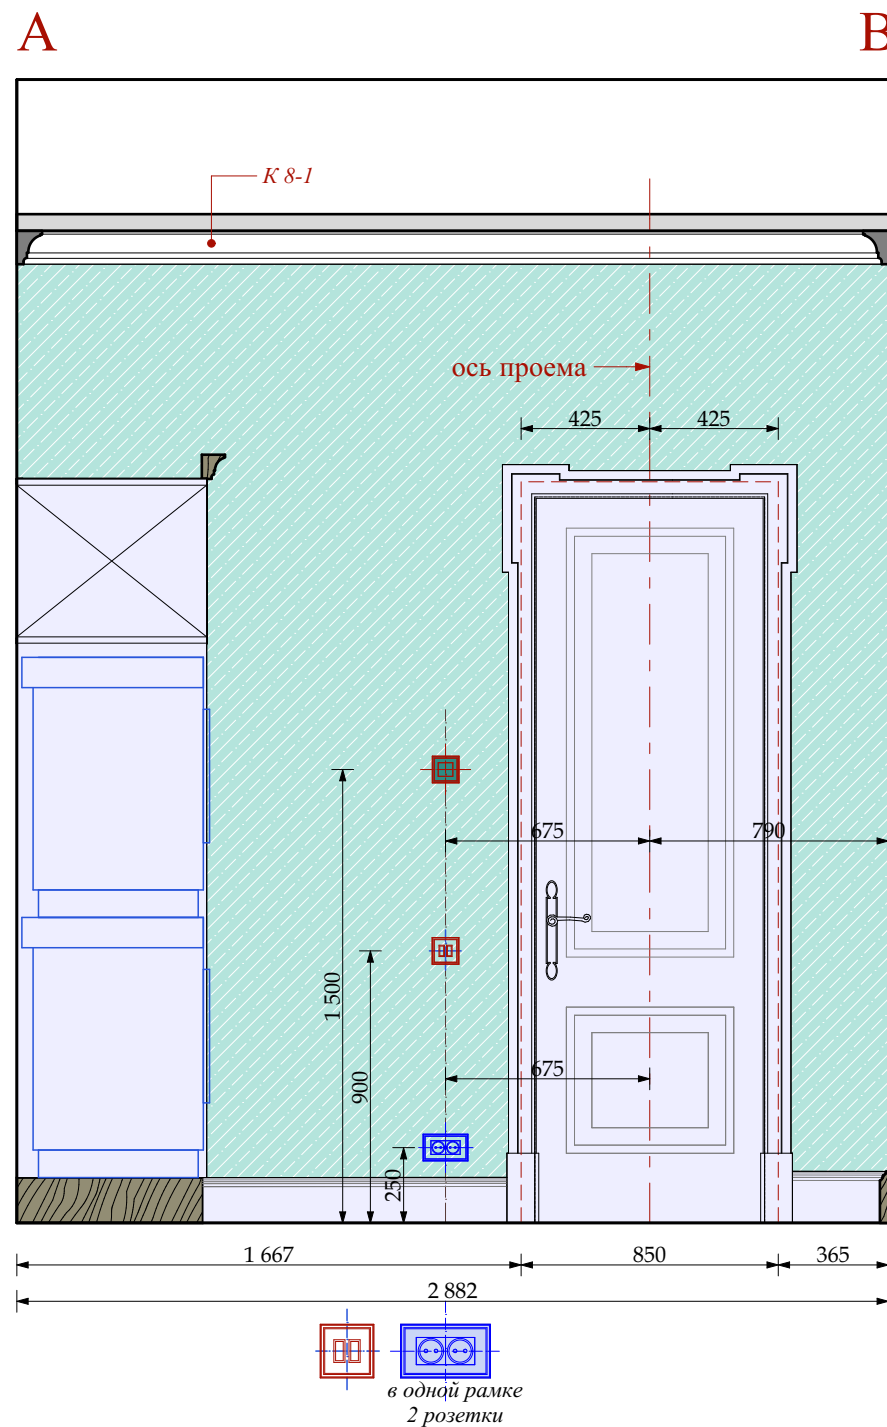

М 1:25



						Шифр:PR						
						Заказчик: Частное лицо						
						Адрес: г. Москва, ул. Пречистинка, д 13, кв 5						
Изм.	Кол.уч.	Лист	№док.	Дата	Подп.	Квартира				Стадия	Лист	Листов
				21.01.2016						РП	105	
Рук.проекта	Кушнарёва					Помещение №16. Постирочная. Развертки.				ООО"Чарльз Камерон"		
Архитектор	Чапанова											
Архитектор	Уполовникова											
Декоратор	Чапанова											
Менеджер	Суханкина											

Согласовано:

Взам. инв. №

Подп. и дата

Инв.№ подл.

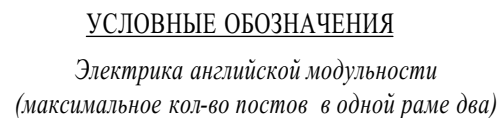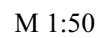 СИЛОВАЯ РОЗЕТКА

 ПОКРАСКА ТИП 16-1

столярные изделия
индивидуального изготовления

Шифр:PR

Заказчик: Частное лицо

Адрес: г. Москва, ул. Пречистинка, д 13, кв 5

Квартира

Помещение №18. Серверная. План
указания разверток. Развертки.

Стадия	Лист	Листов
РП	106	



ООО "Чарльз Камерон"

Согласовано:

Взам. инв. №

Подп. и дата

Инв. № подл.

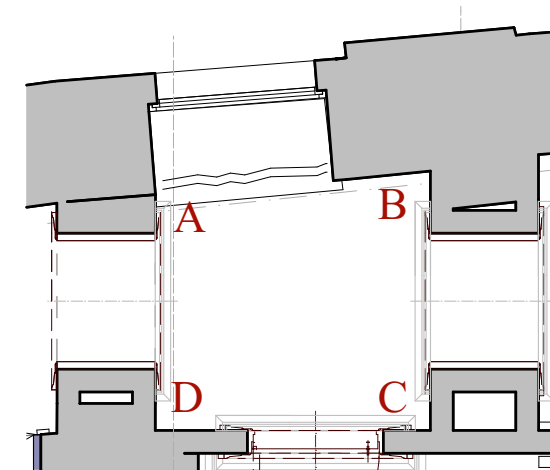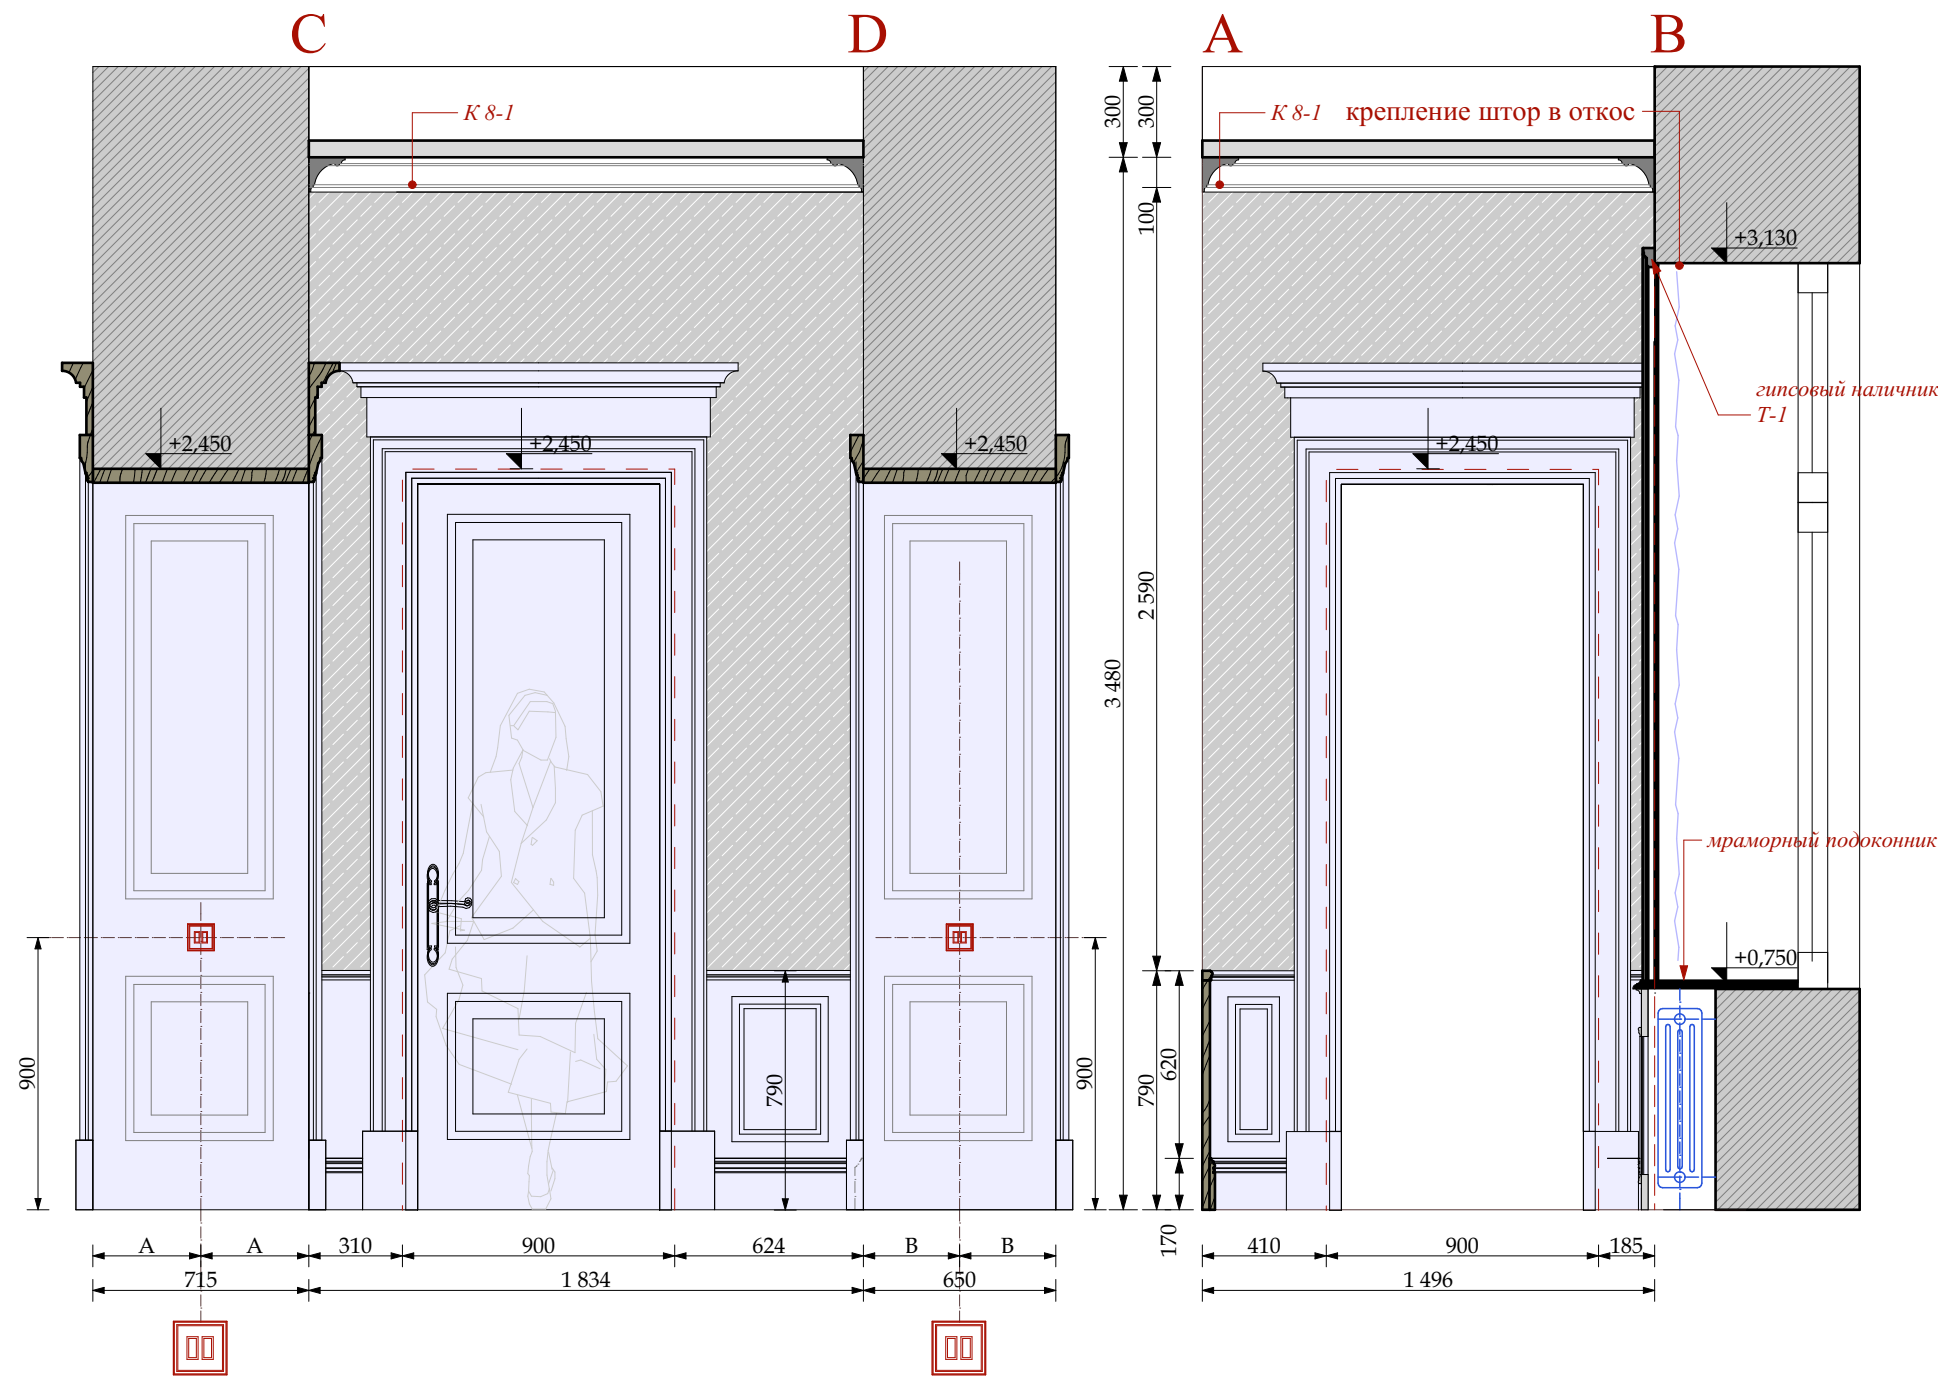

УСЛОВНЫЕ ОБОЗНАЧЕНИЯ



ВЫКЛЮЧАТЕЛЬ 2-х клавишный.



ОБОИ ТИП 8-1



столярные изделия индивидуального изготовления

М 1:25

						Шифр:PR										
						Заказчик: Частное лицо										
						Адрес: г. Москва, ул. Пречистинка, д 13, кв 5										
Изм.	Кол.уч.	Лист	№док.	Дата	Подп.	Квартира				Стадия	Лист	Листов				
				21.01.2016						РП	107					
Рук.проекта	Кушнарёва									Помещение № 19. Коридор. Указания разверток.Развертки.				ООО"Чарльз Камерон"		
Архитектор	Чапанова															
Архитектор	Уполовникова															
Декоратор	Чапанова															
Менеджер	Суханкина															

Копировал




A3

Согласовано:

Взам. инв. №

Подп. и дата

Инв. № подл.

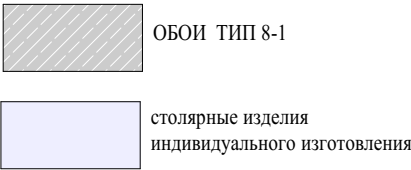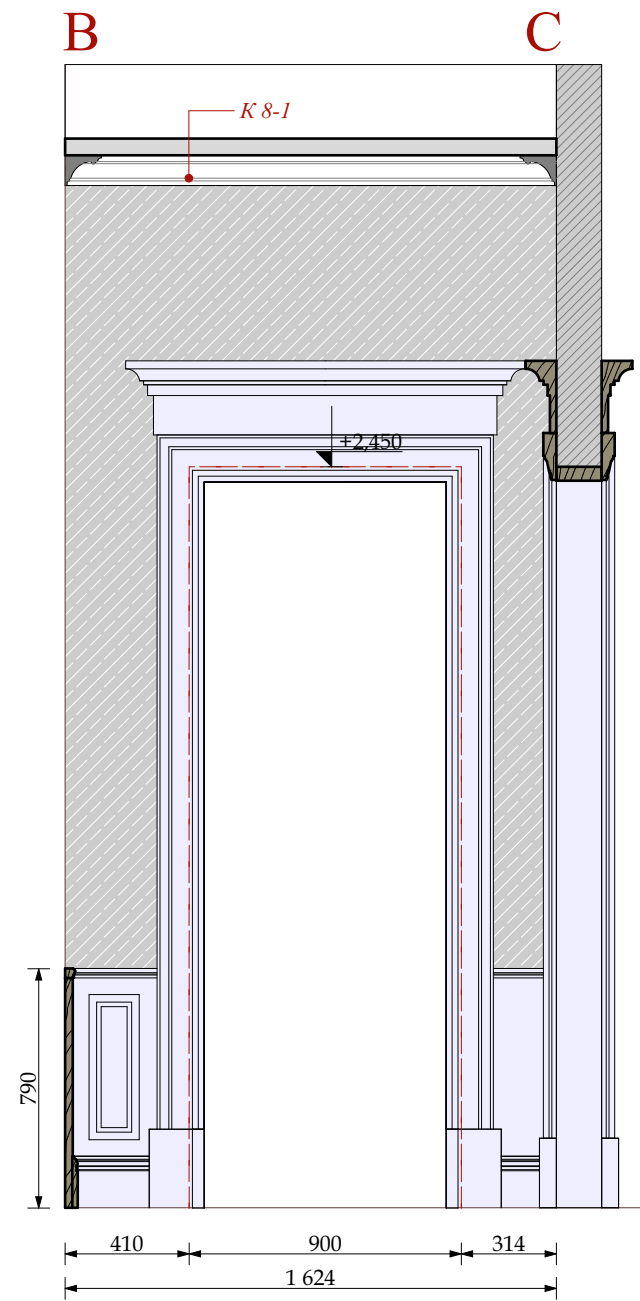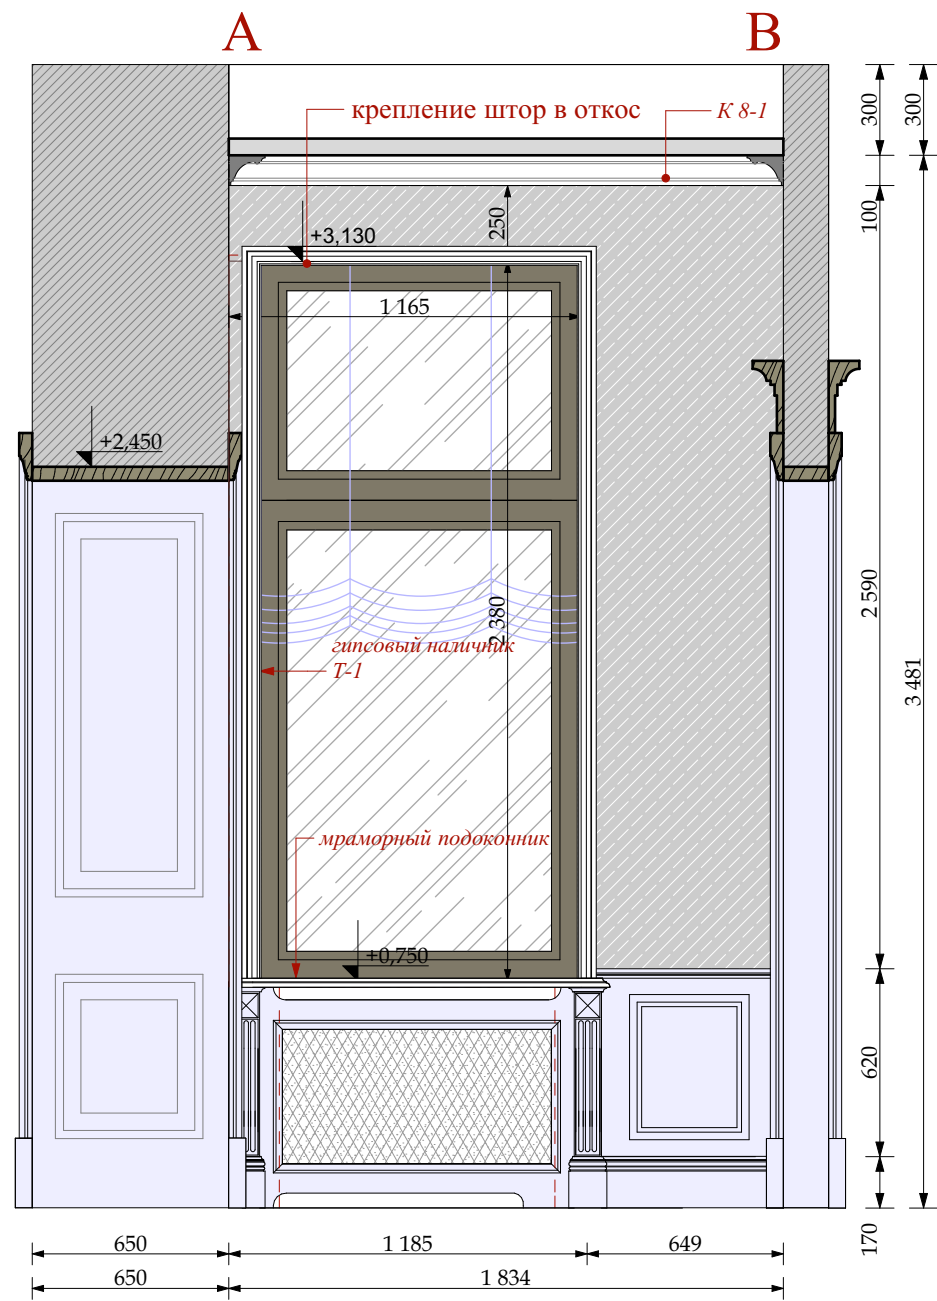

М 1:25

						Шифр:PR									
						Заказчик: Частное лицо									
						Адрес: г. Москва, ул. Пречистинка, д 13, кв 5									
Изм.	Кол.уч.	Лист	№док.	Дата	Подп.										
				21.01.2016		Квартира				Стадия	Лист	Листов			
Рук.проекта		Кушнарёва								РП	108				
Архитектор		Чапланова													
Архитектор		Уполовникова				Помещение № 19. Коридор. Развертки.				ООО"Чарльз Камерон"					
Декоратор		Чапланова													
Менеджер		Суханкина													