



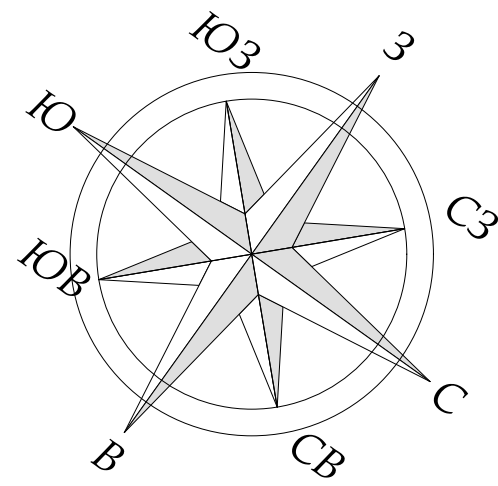

Экспликация помещений		
№	Наименование	Площад...
1	Холл-Прихожая	14,31
2	Коридор	15,28
3	Коридор	4,57
4	Гостиная	28,88
5	Столовая	27,32
6	Кухня	26,10
7	Кабинет	16,97
8	Коридор	8,75
9	Главная Спальня	28,47
10	Главная Гардеробная	9,32
11	Ванна	8,71
12	С/у Гостевой	1,95
13	Коридор	5,16
14	Спальня	16,32
15	Гардеробная	8,33
16	Постирочная	8,41
17	С/У	5,87
18	Серверная	3,50
19	Коридор	2,98
		241,20 м²

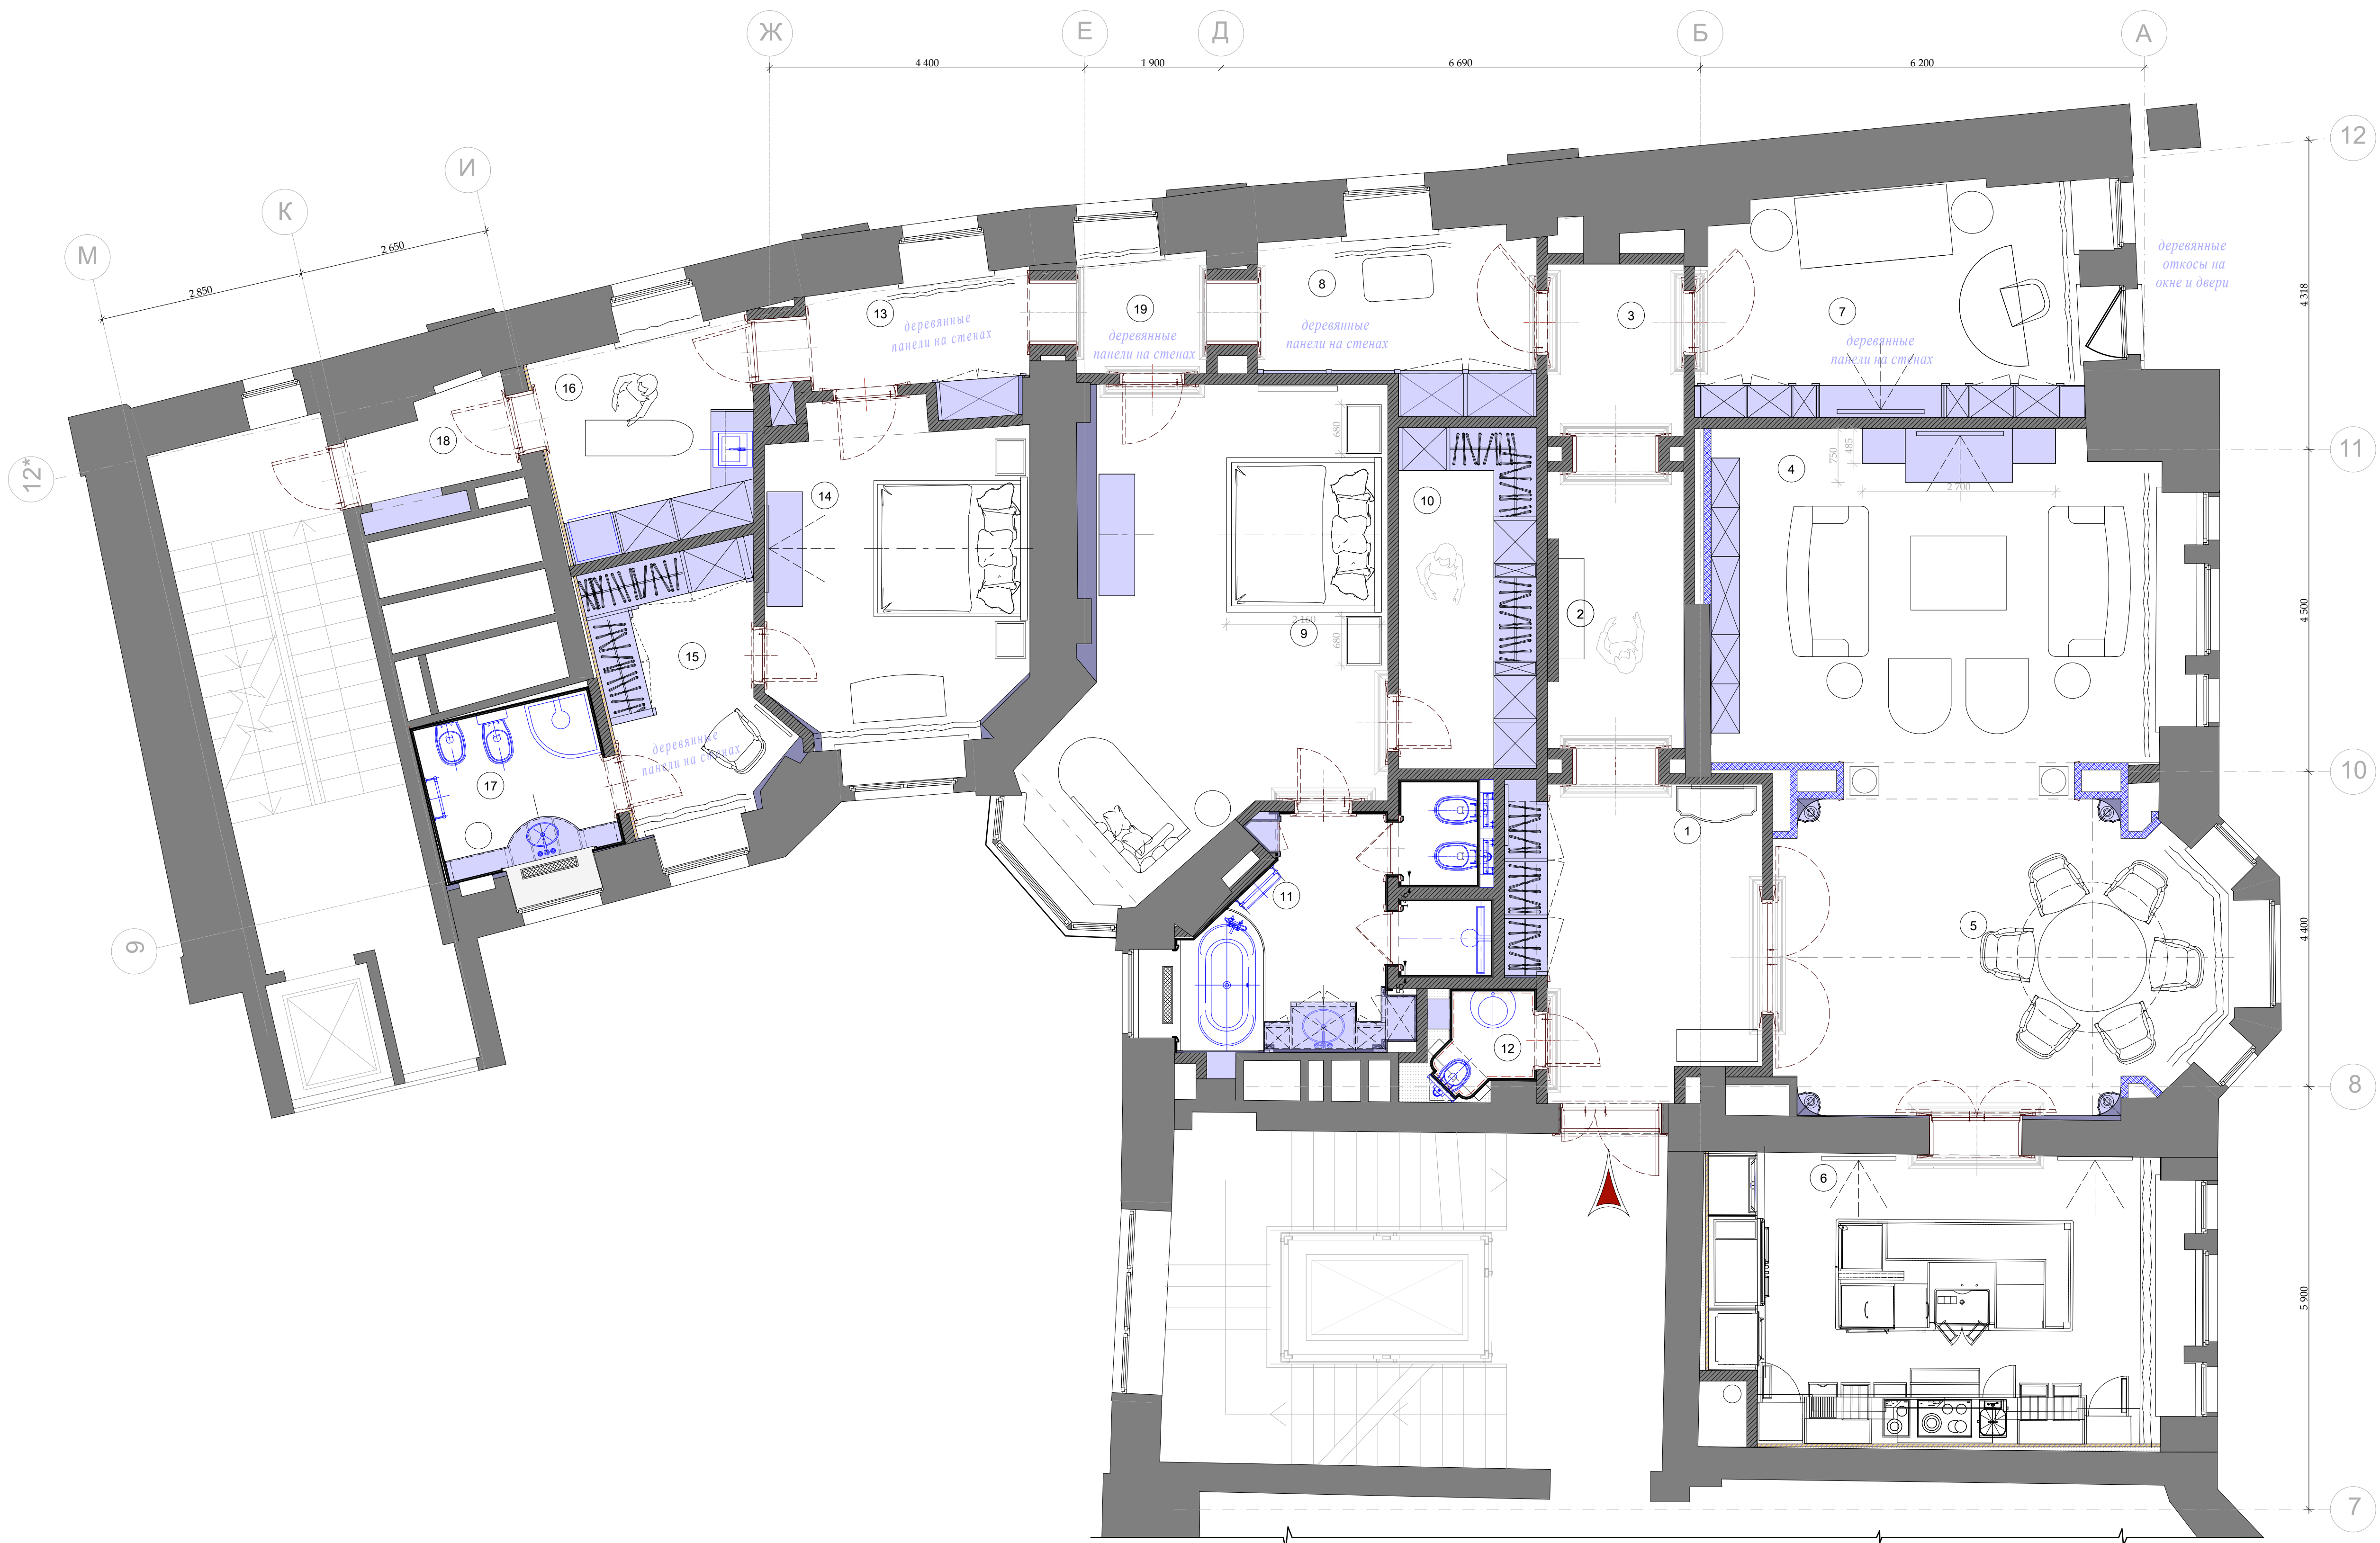

М 1:100

столярные изделия
индивидуального изготовления

Примечание!!!
1. Смотреть советно с разветками по помещению
(размеры данные на развертках проектные).



						Шифр:PR			
						Заказчик: Частное лицо			
						Адрес: г. Москва, ул. Пречистинка, д 13, кв 5			
Изм.	Кол.уч.	Лист	№док.	Дата	Подп.	Квартира	Стадия	Лист	Листов
				21.01.2016			РП	17	
Рук.проекта		Кушнарёва					План расстановки мебели и оборудования.		
Архитектор		Чапланова							
Архитектор		Уполовникова							
Декоратор		Чапланова							
Менеджер		Суханкина					ООО"Чарльз Камерон"		


Согласовано:

Взам. инв. №

Подп. и дата


Инв. № подл.

План потолка

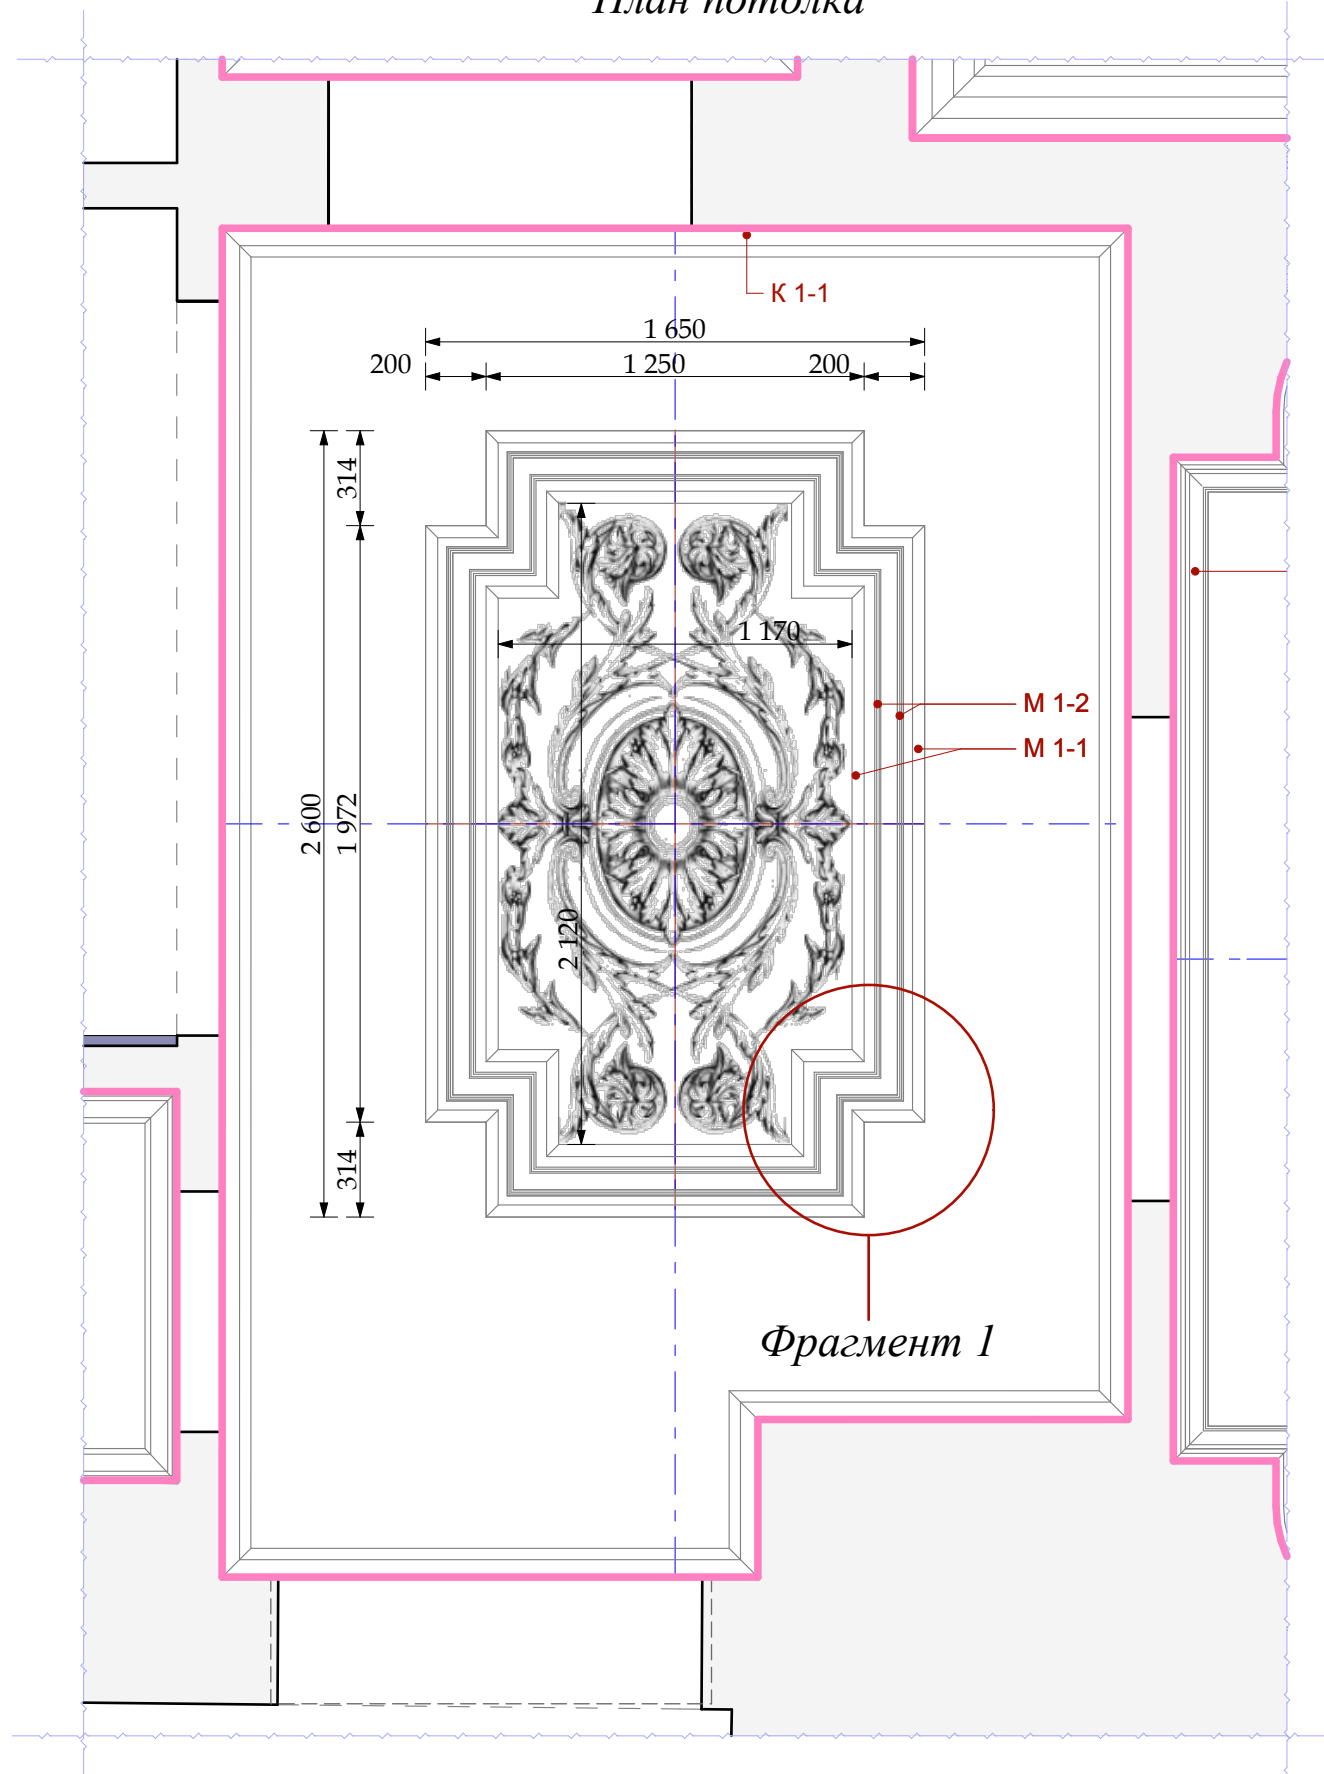

M 1:25

План указания разверток

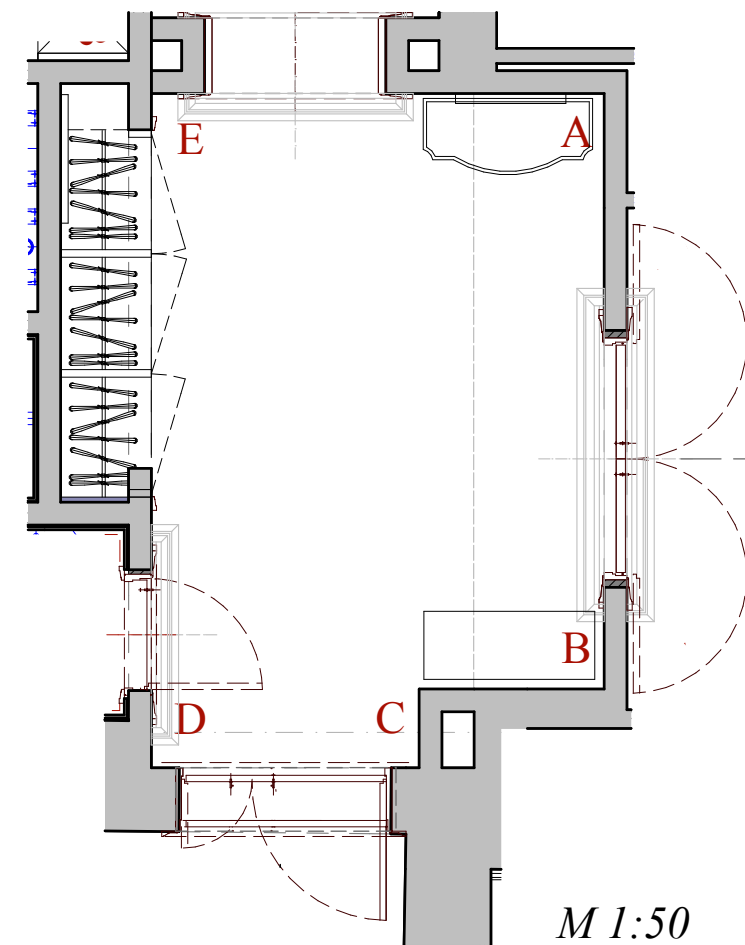

M 1:50

K 1-1




M 1-1



M 1-2





Фрагмент 1

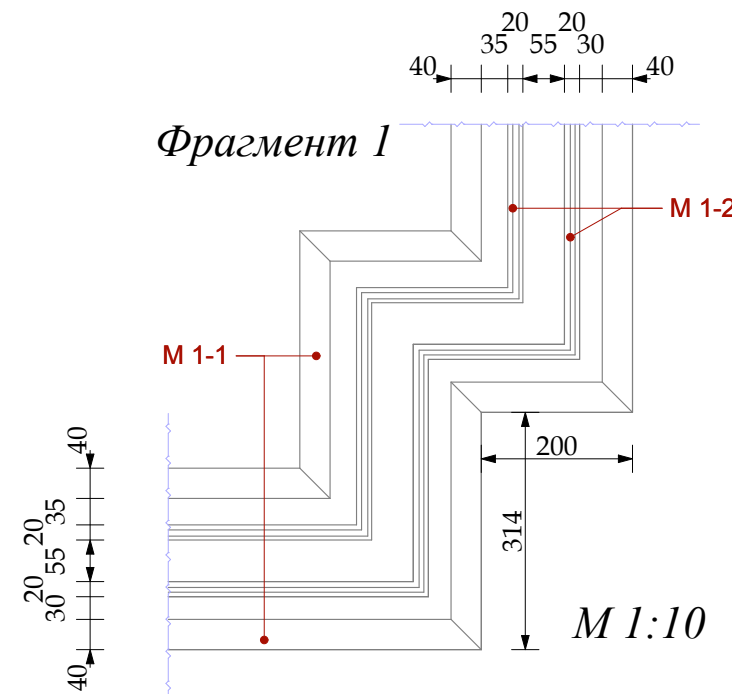

M 1:10

						Шифр:PR Заказчик: Частное лицо Адрес: г. Москва, ул. Пречистинка, д 13, кв 5				
Изм.	Кол.уч.	Лист	№док.	Дата	Подп.					
				21.01.2016		Квартира		Стадия	Лист	Листов
Рук.проекта	Кушнарёва				РП			35		
Архитектор	Чапанова									
Архитектор	Уполовникова					Помещение №1. Холл-прихожая. Указания разверток.	ООО"Чарльз Камерон"			
Декоратор	Чапанова									
Менеджер	Суханкина									

Согласовано:				Взам. инв. №	
				Подп. и дата	
Инв. № подл.					

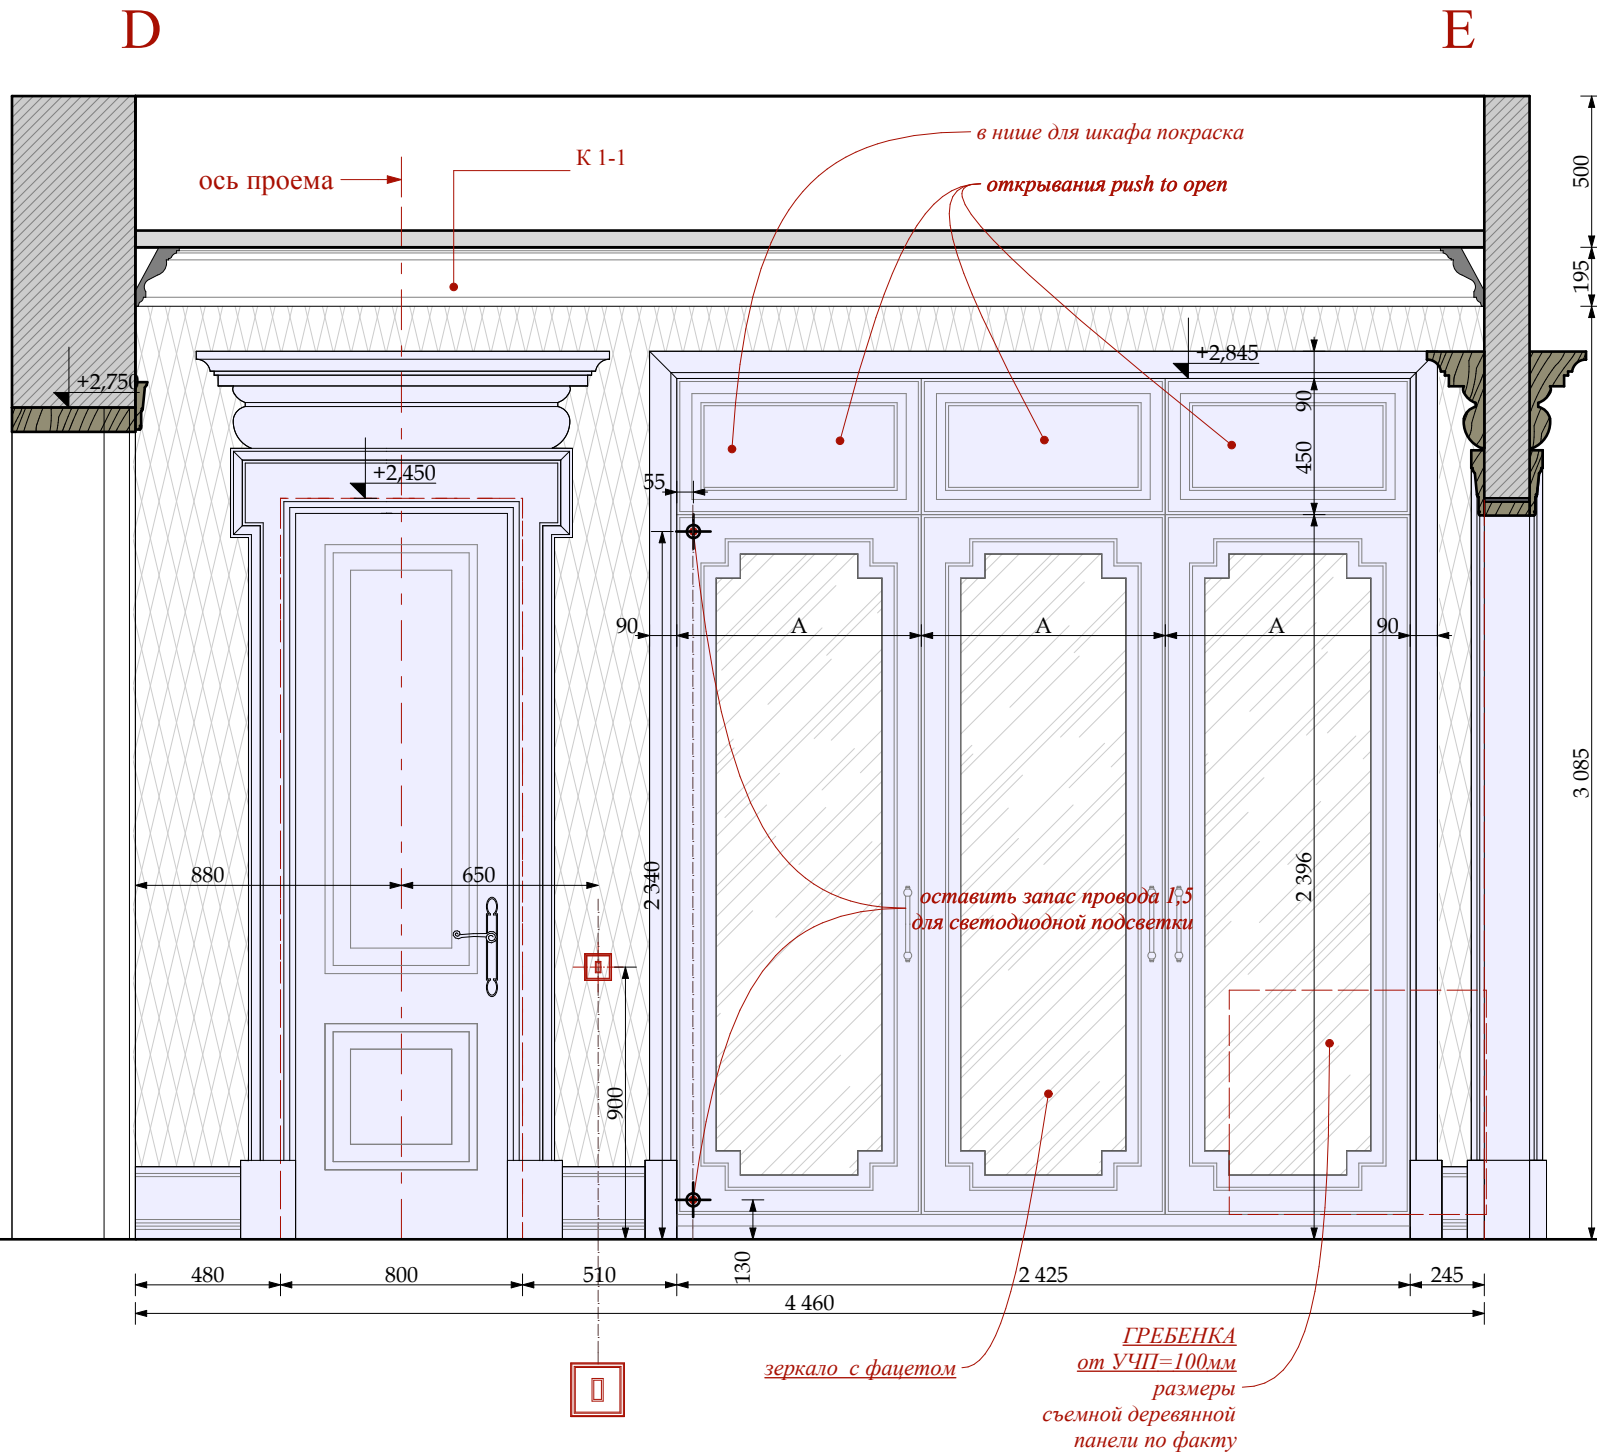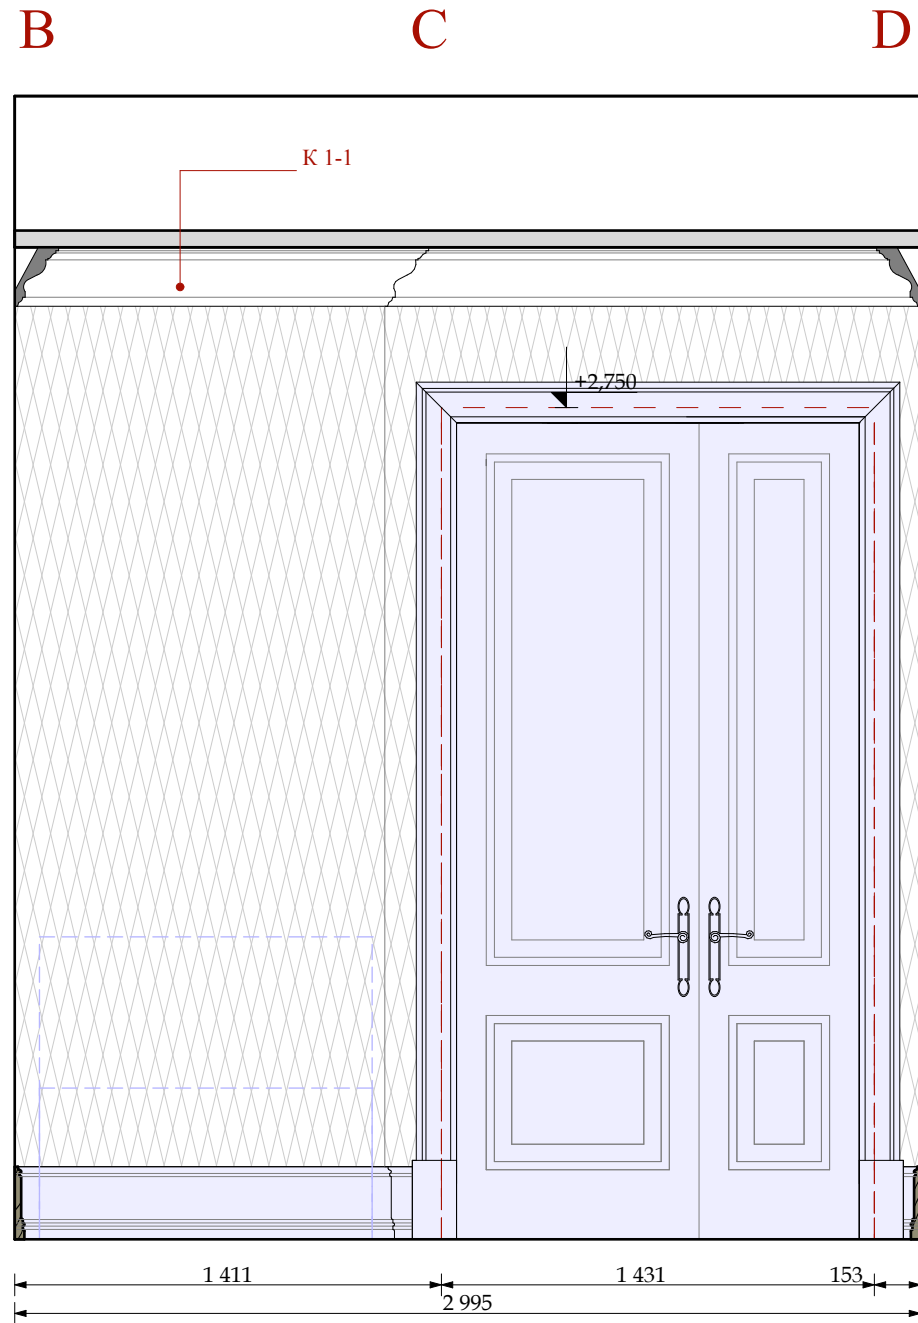

УСЛОВНЫЕ ОБОЗНАЧЕНИЯ

Электрика английской модульности
(максимальное кол-во постов в одной раме два)

	ВЫКЛЮЧАТЕЛЬ 4 -х клавишный.		ЭЛЕКТРИЧЕСКИЙ ВЫВОД
	ВЫКЛЮЧАТЕЛЬ 3 -х клавишный.		СИЛОВАЯ РОЗЕТКА
	ВЫКЛЮЧАТЕЛЬ 2 -х клавишный.		ДВЕ СИЛОВЫЕ РОЗЕТКИ в одной рамке
	ВЫКЛЮЧАТЕЛЬ 1 -х клавишный.		

	ОБОИ ТИП 1-1
	столярные изделия индивидуального изготовления

М 1:25

						Шифр:PR					
						Заказчик: Частное лицо					
						Адрес: г. Москва, ул. Пречистинка, д 13, кв 5					
Изм.	Кол.уч.	Лист	№док.	Дата	Подп.	Квартира		Стадия	Лист	Листов	
				21.01.2016				РП	36		
Рук.проекта	Кушнарёва							Помещение №1. Холл-прихожая. Развертки.			
Архитектор	Чапанова										
Архитектор	Уполовникова										
Декоратор	Чапанова										
Менеджер	Суханкина							ООО"Чарльз Камерон"			

Согласовано:

Взам. инв. №


Подп. и дата

Инв. № подл.

обувные полки



штанга для сапог

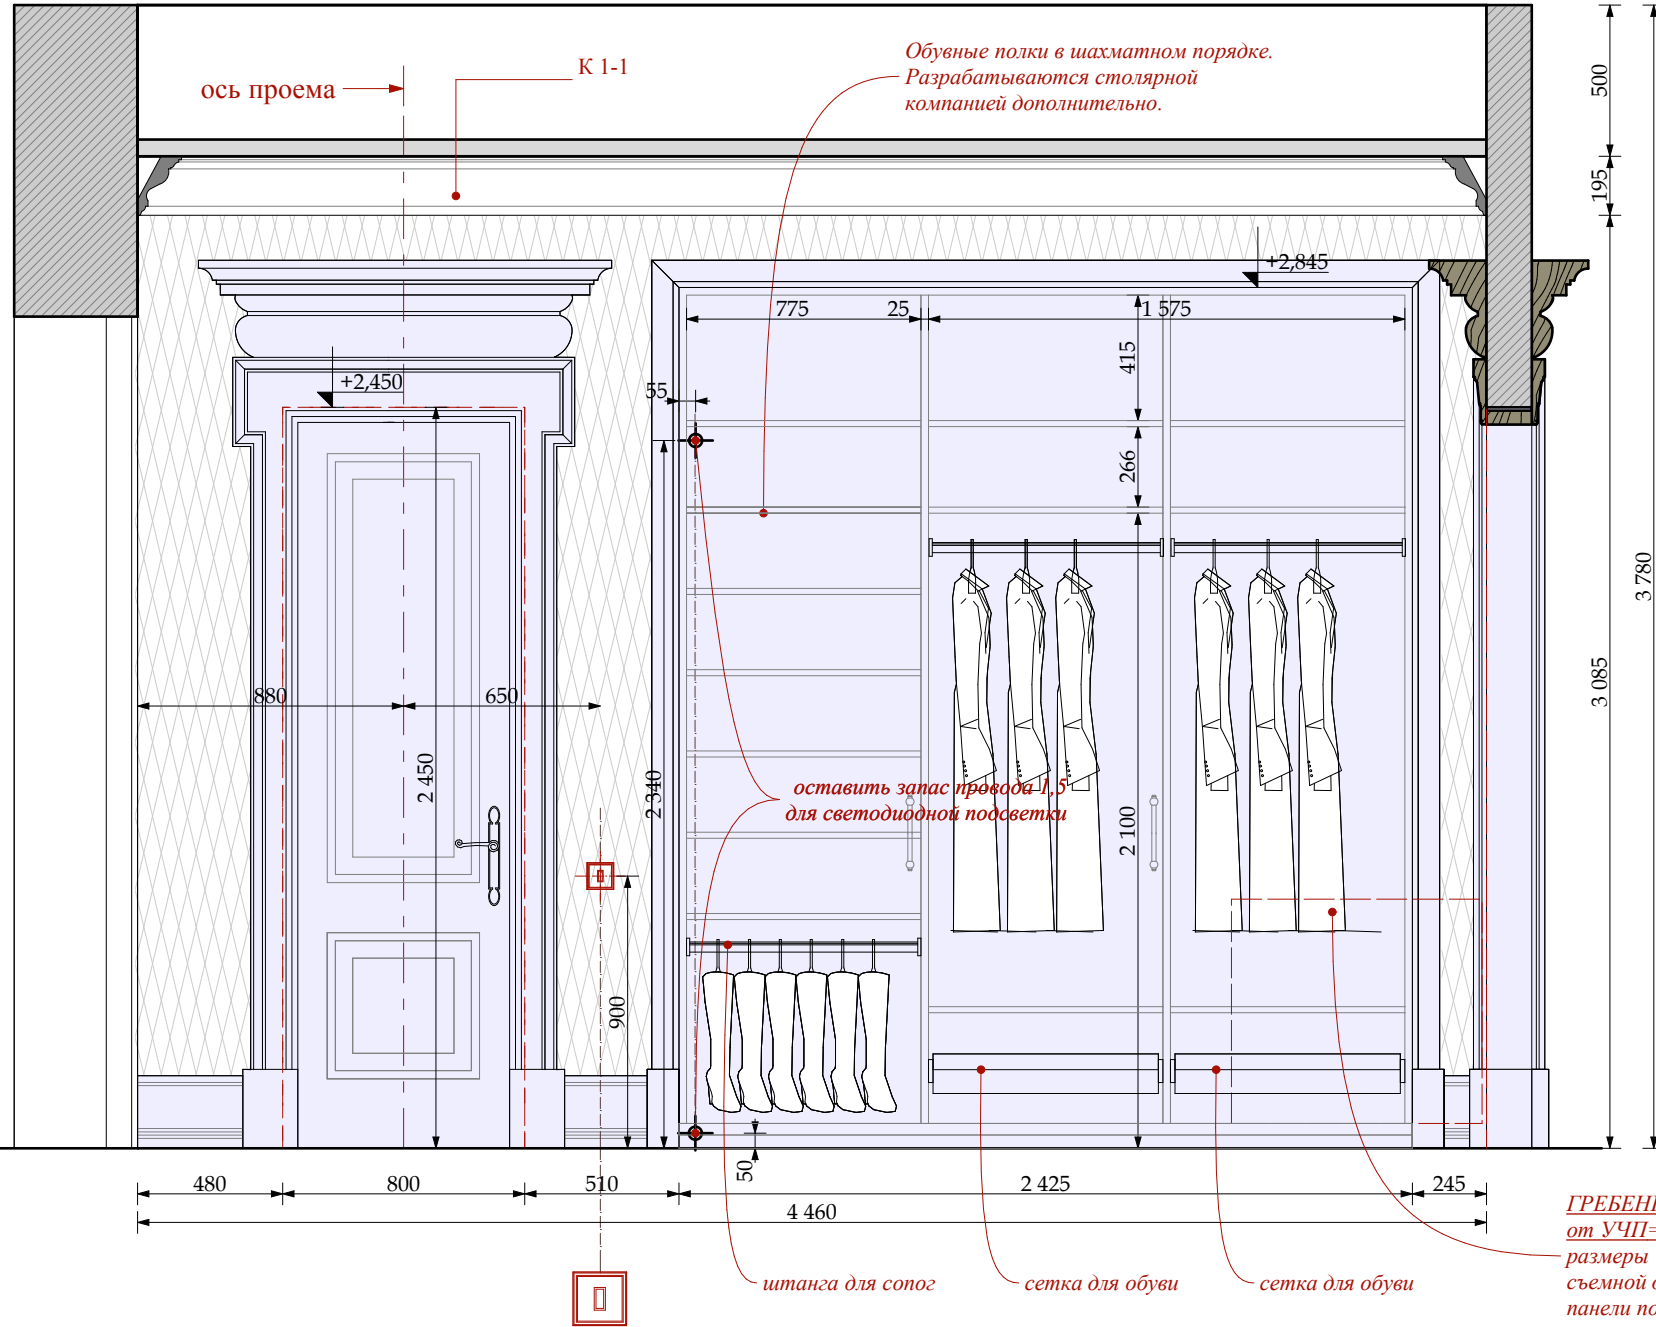

тип подсветки шкафов



УСЛОВНЫЕ ОБОЗНАЧЕНИЯ

Электрика английской модульности
(максимальное кол-во постов в одной раме два)



- | | | | |
|--|----------------------------|--|----------------------------------|
| | ВЫКЛЮЧАТЕЛЬ 4-х клавишный. | | ЭЛЕКТРИЧЕСКИЙ ВЫВОД |
| | ВЫКЛЮЧАТЕЛЬ 3-х клавишный. | | СИЛОВАЯ РОЗЕТКА |
| | ВЫКЛЮЧАТЕЛЬ 2-х клавишный. | | ДВЕ СИЛОВЫЕ РОЗЕТКИ в одной раме |
| | ВЫКЛЮЧАТЕЛЬ 1-х клавишный. | | |

- | | |
|--|--|
| | ОБОИ ТИП 1-1 |
| | столярные изделия индивидуального изготовления |

М 1:25

Шифр: PR					
Заказчик: Частное лицо					
Адрес: г. Москва, ул. Пречистинка, д 13, кв 5					
Изм.	Кол.уч.	Лист	Недок.	Дата	Подп.
				21.01.2016	
Рук.проекта	Кушнарёва				
Архитектор	Чапанова				
Архитектор	Уполовникова				
Декоратор	Чапанова				
Менеджер	Суханкина				
Квартира				Стадия	Лист
Помещение №1. Холл-прихожая. Развертки.				РП	37
				Листов	
				ООО "Чарльз Камерон"	

Согласовано:					
		Взам. инв. №			
		Подп. и дата			
Инв. № подл.					

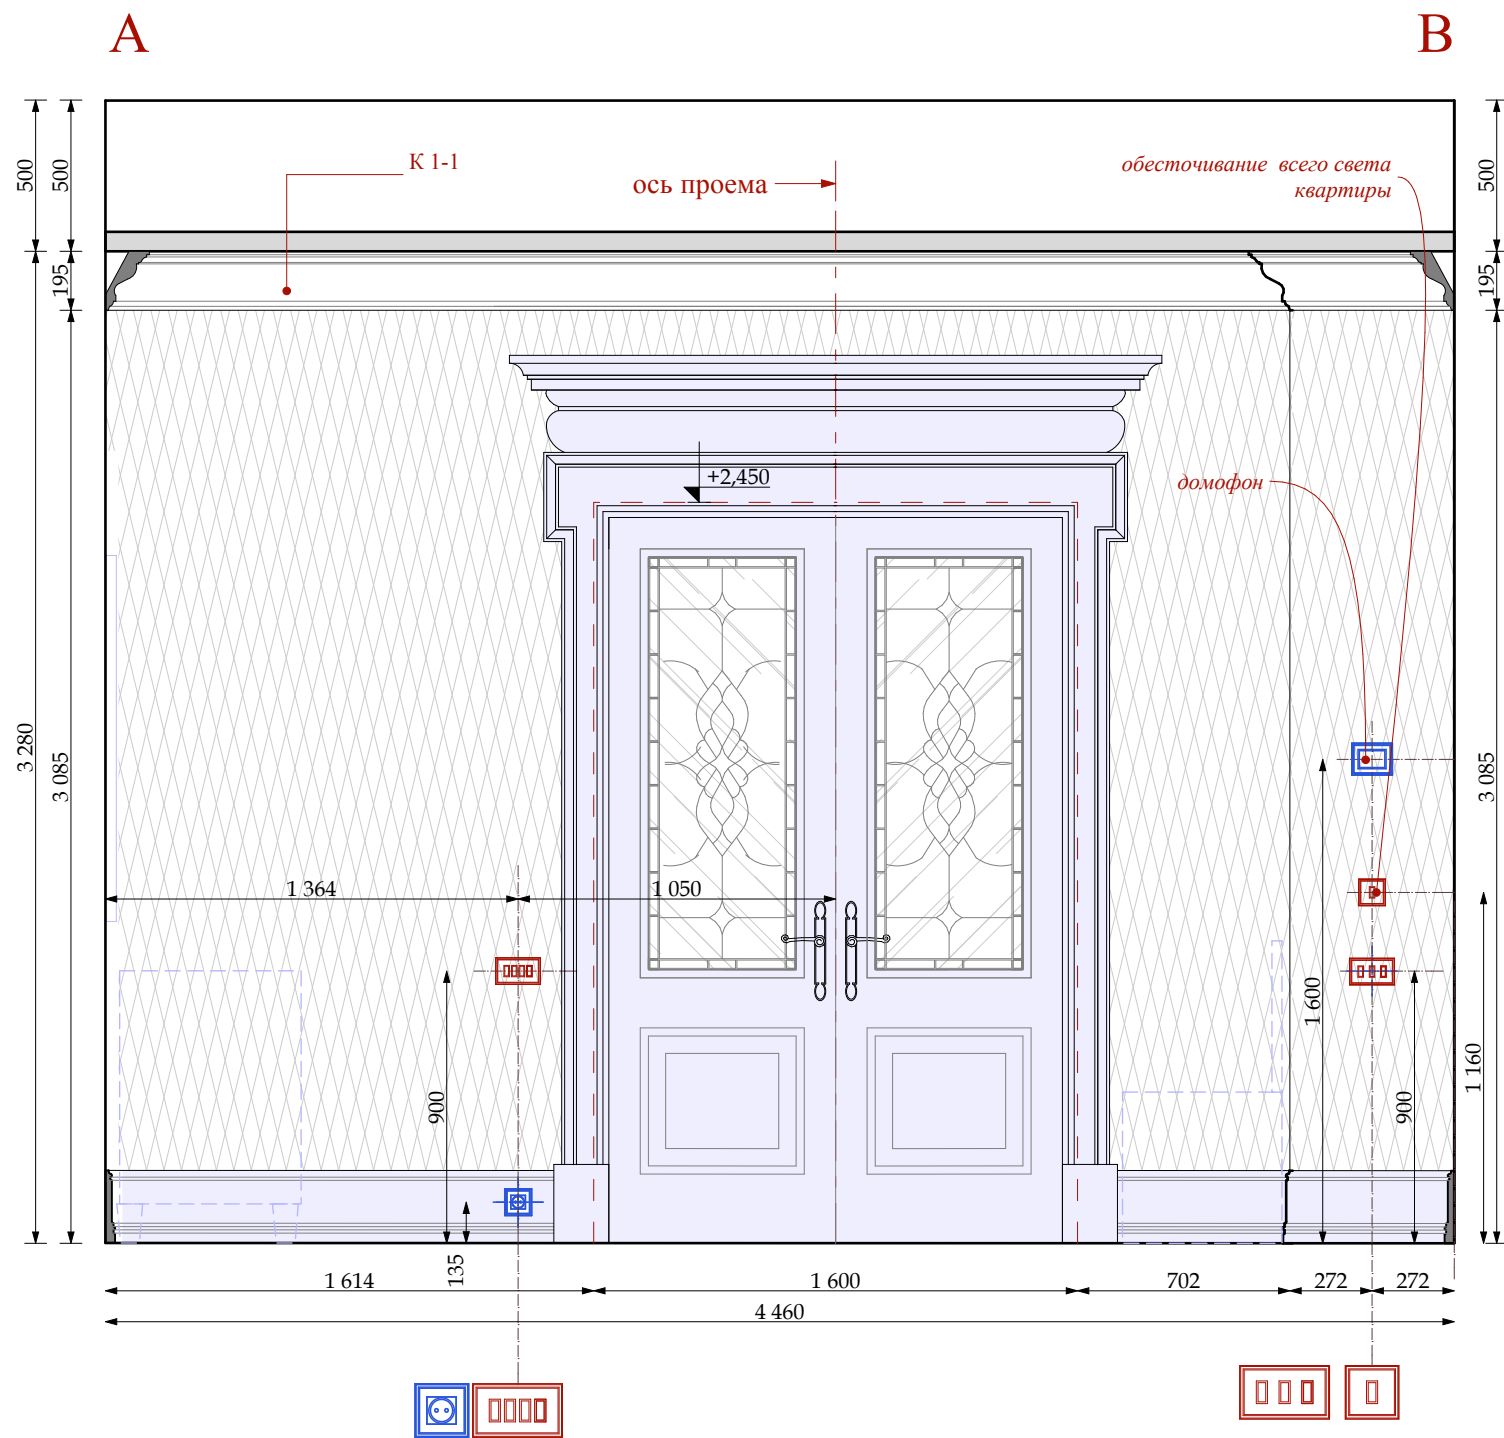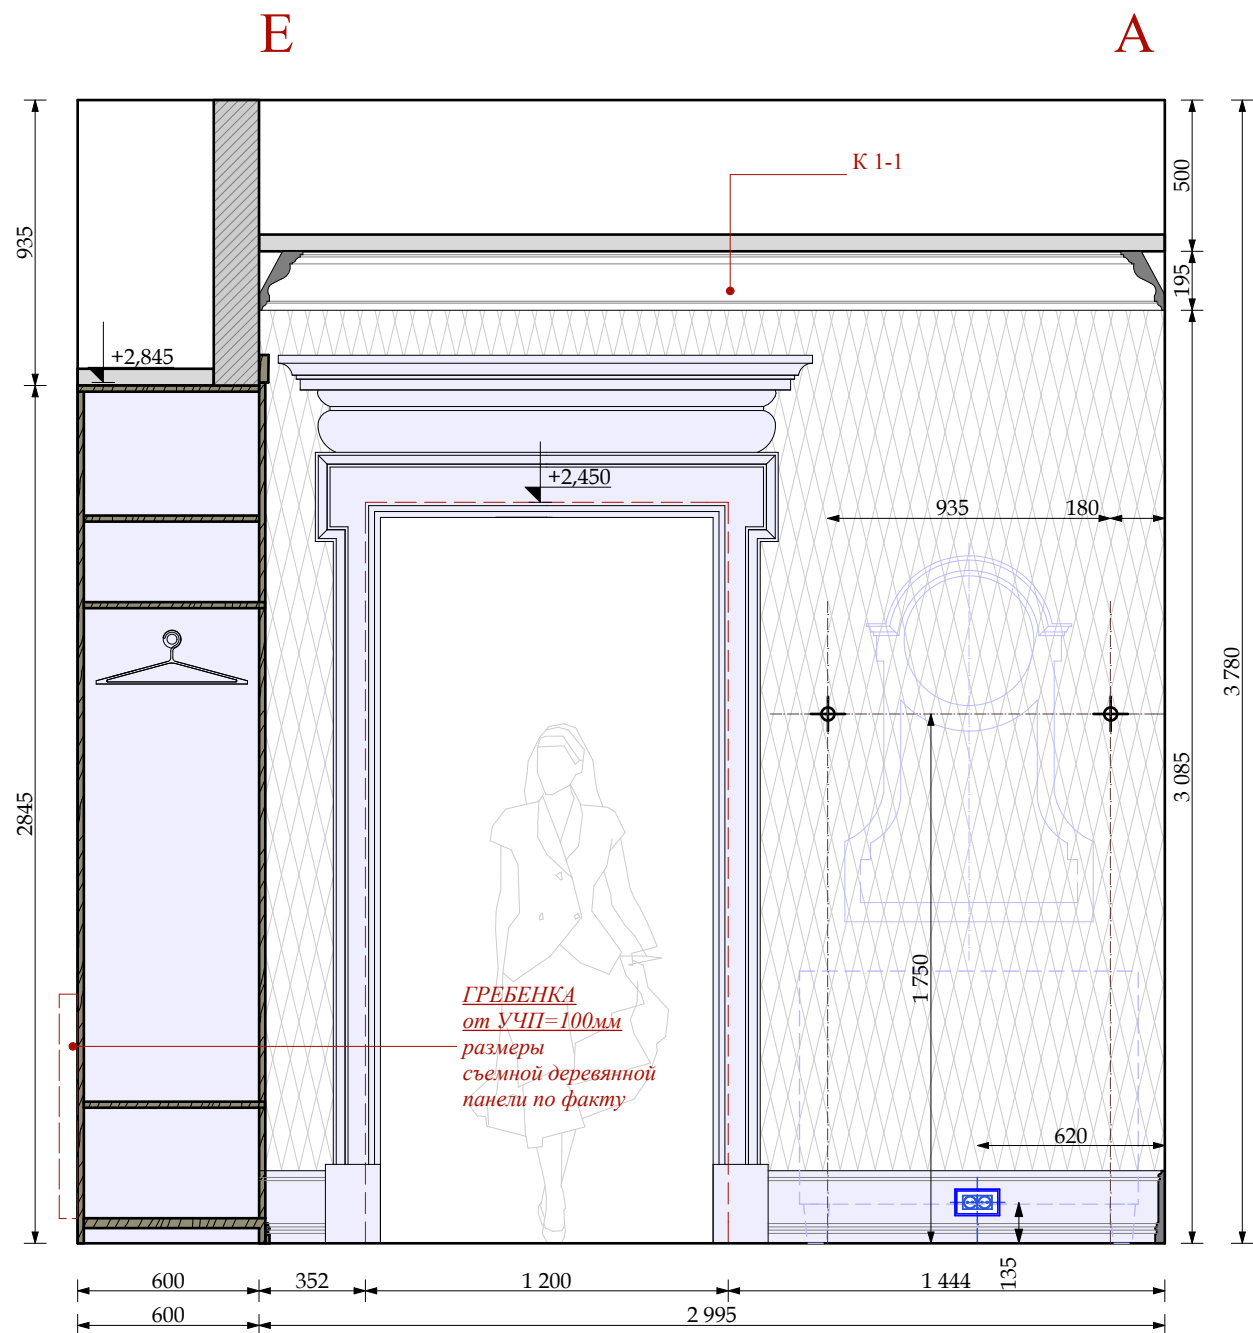

УСЛОВНЫЕ ОБОЗНАЧЕНИЯ

Электрика английской модульности
(максимальное кол-во постов в одной раме два)

- | | | | |
|--|---------------------------|--|----------------------------------|
| | ВЫКЛЮЧАТЕЛЬ 4-х клавишный | | ЭЛЕКТРИЧЕСКИЙ ВЫВОД |
| | ВЫКЛЮЧАТЕЛЬ 3-х клавишный | | СИЛОВАЯ РОЗЕТКА |
| | ВЫКЛЮЧАТЕЛЬ 2-х клавишный | | ДВЕ СИЛОВЫЕ РОЗЕТКИ в одной раме |
| | ВЫКЛЮЧАТЕЛЬ 1-х клавишный | | |

- | | |
|--|--|
| | ОБОИ ТИП 1-1 |
| | столярные изделия индивидуального изготовления |

М 1:25


Шифр: PR					
Заказчик: Частное лицо					
Адрес: г. Москва, ул. Пречистинка, д 13, кв 5					
Изм.	Кол.уч.	Лист	Недок.	Дата	Подп.
				21.01.2016	
Рук.проекта	Кушнарёва				
Архитектор	Чапанова				
Архитектор	Уполовникова				
Декоратор	Чапанова				
Менеджер	Суханкина				
Квартира				Стадия	Лист
Помещение №1. Холл-прихожая. Развертки.				РП	38
				Листов	
				ООО "Чарльз Камерон"	

Согласовано:


Взам. инв. №

Подп. и дата

Инв. № подл.

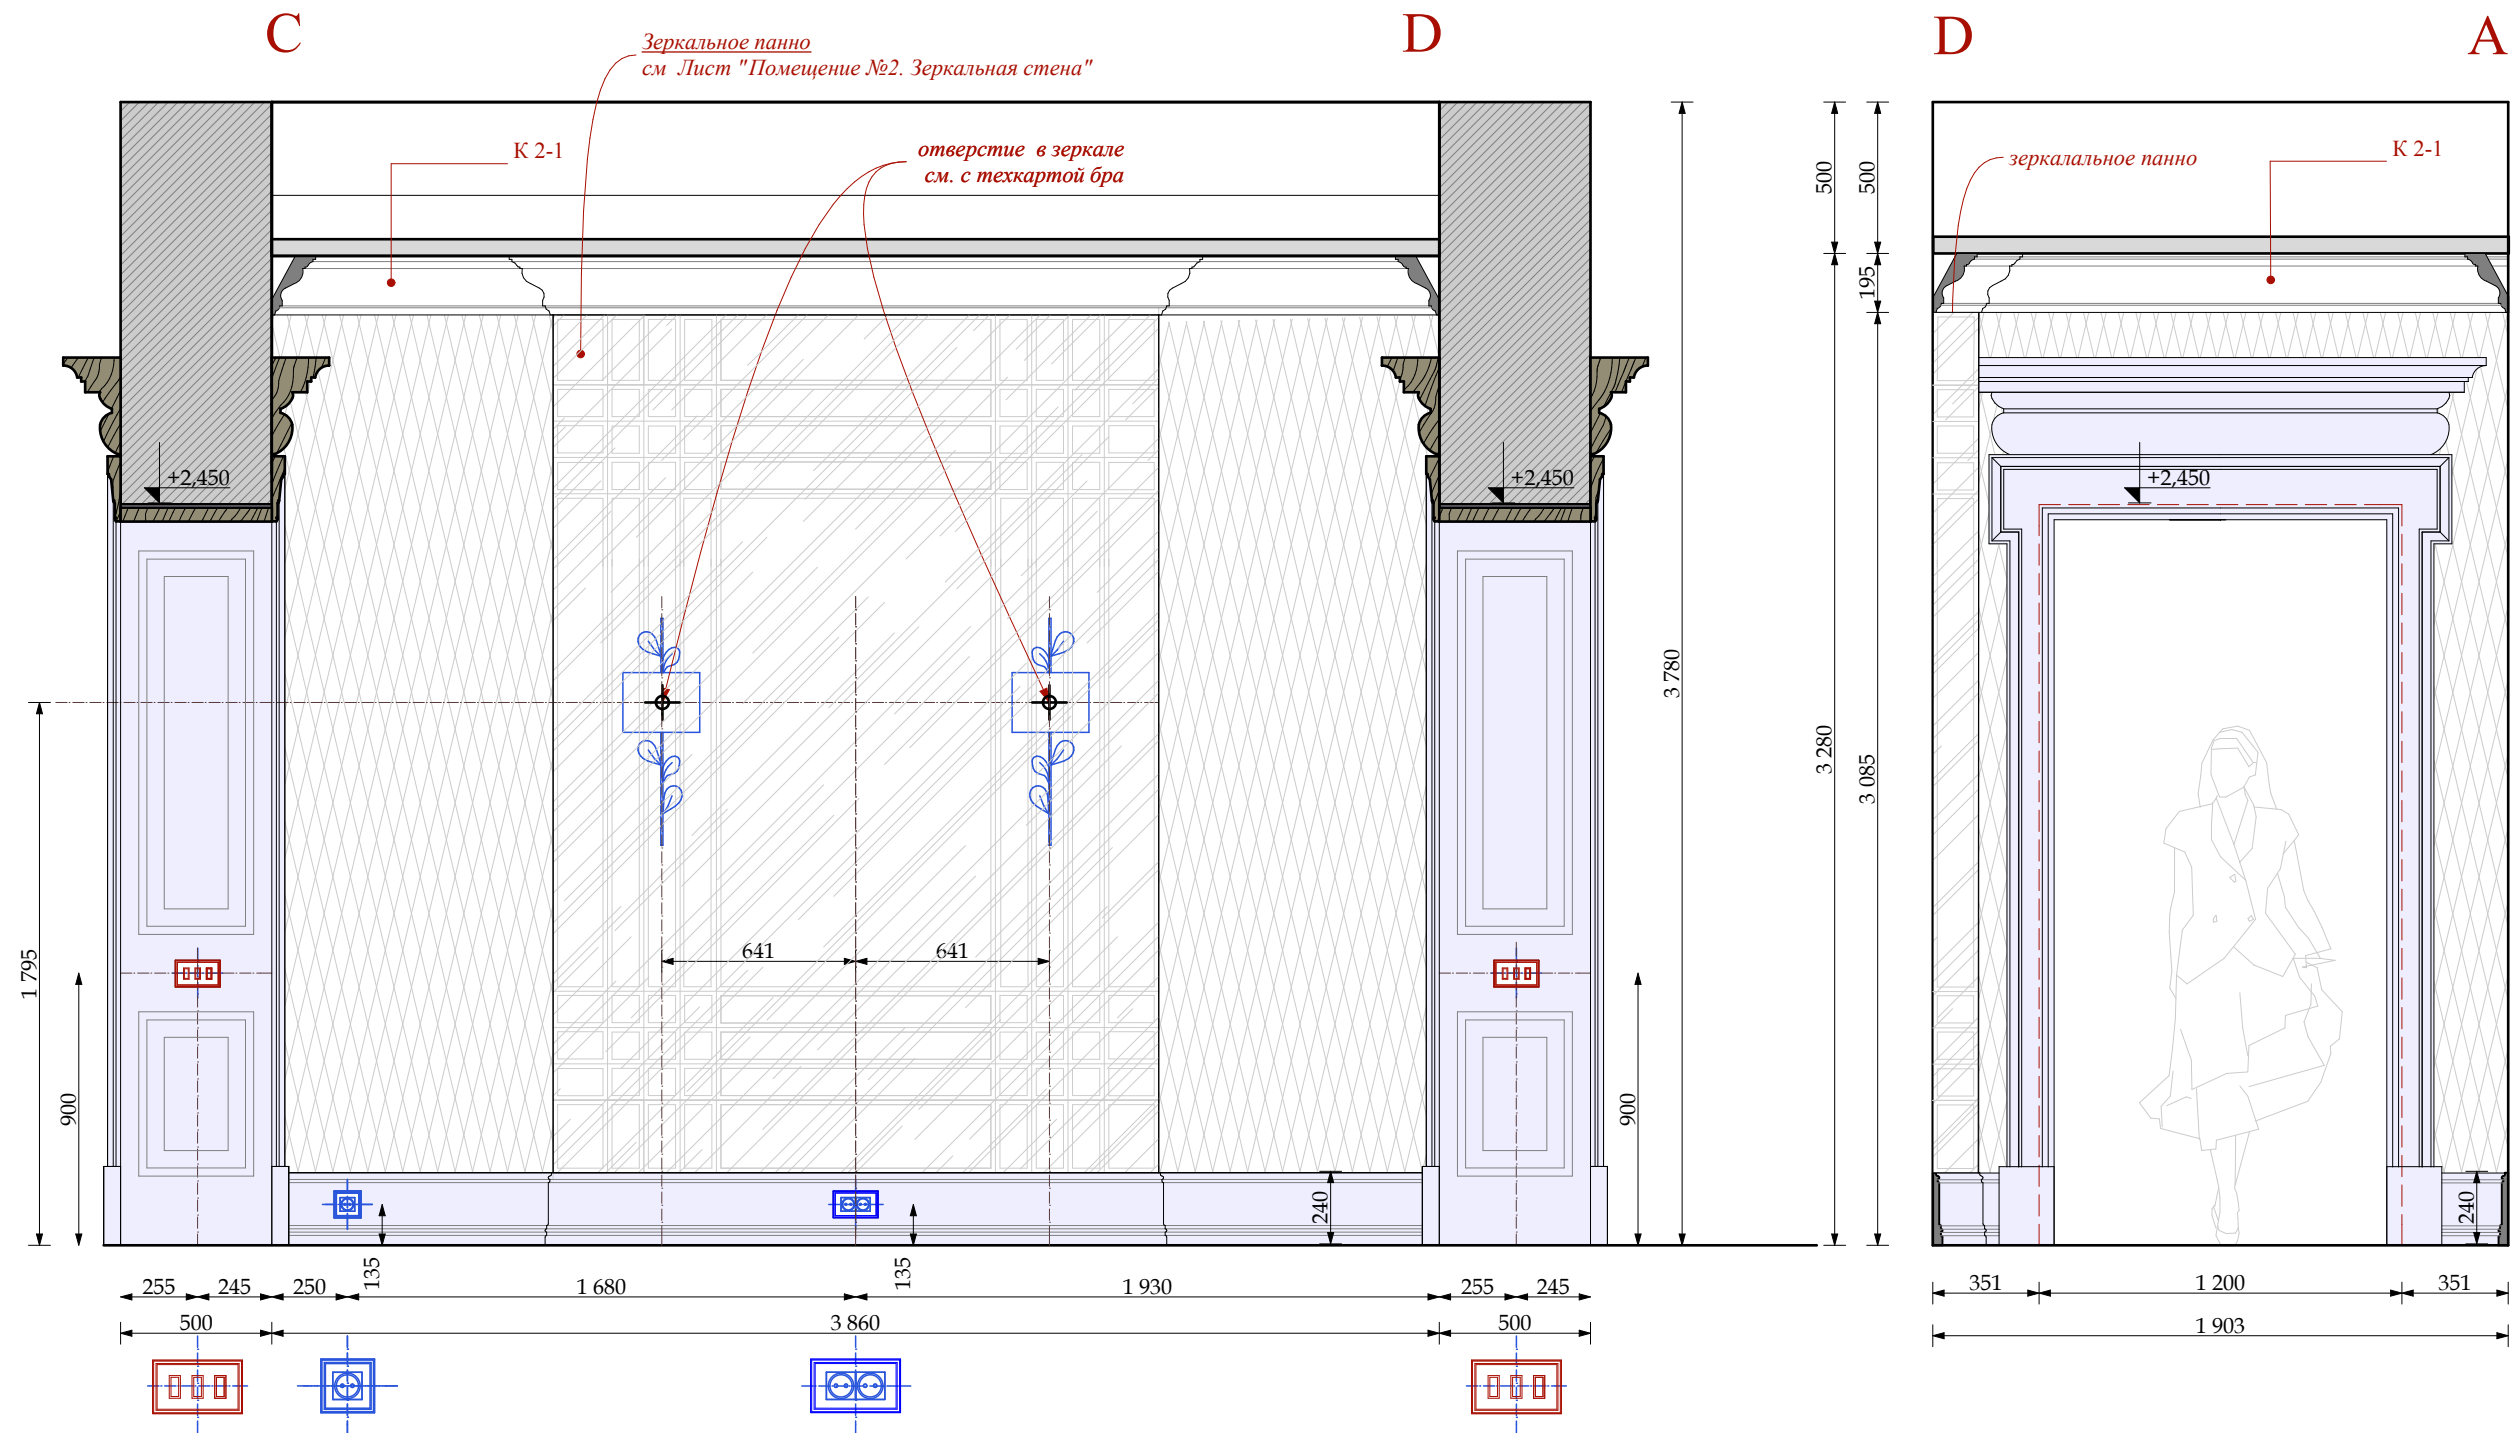

- УСЛОВНЫЕ ОБОЗНАЧЕНИЯ
- Электрика английской модульности
(максимальное кол-во постов в одной раме два)
- Выключатель 4-х клавишный
 - Выключатель 3-х клавишный
 - Выключатель 2-х клавишный
 - Выключатель 1-х клавишный
 - Электрический вывод
 - Световая розетка
 - Две силовые розетки в одной раме

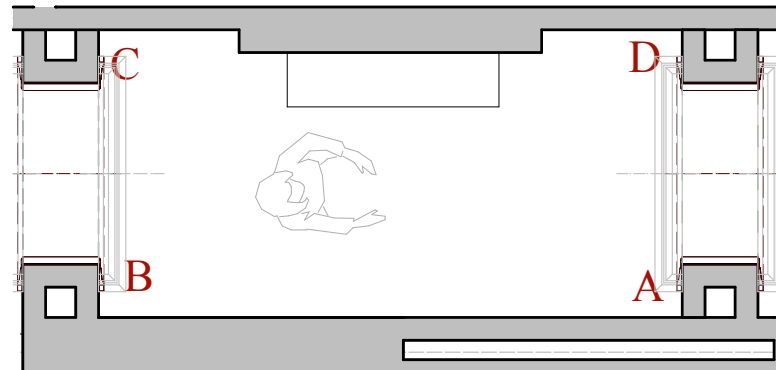



ОБОИ ТИП 1-1

столярные изделия индивидуального изготовления

М 1:25

						Шифр: PR			
						Заказчик: Частное лицо			
						Адрес: г. Москва, ул. Пречистинка, д 13, кв 5			
Изм.	Кол.уч.	Лист	№док.	Дата	Подп.	Квартира	Стадия	Лист	Листов
				21.01.2016			РП	39	
Рук.проекта	Кушнарёва								
Архитектор	Чапанова								
Архитектор	Уполовникова								
Декоратор	Чапанова					Помещение №2. Коридор.Указания разверток. Развертки.	ООО"Чарльз Камерон"		
Менеджер	Суханкина								

Согласовано:		Взам. инв. №			
Инв. № подл.	Подп. и дата				

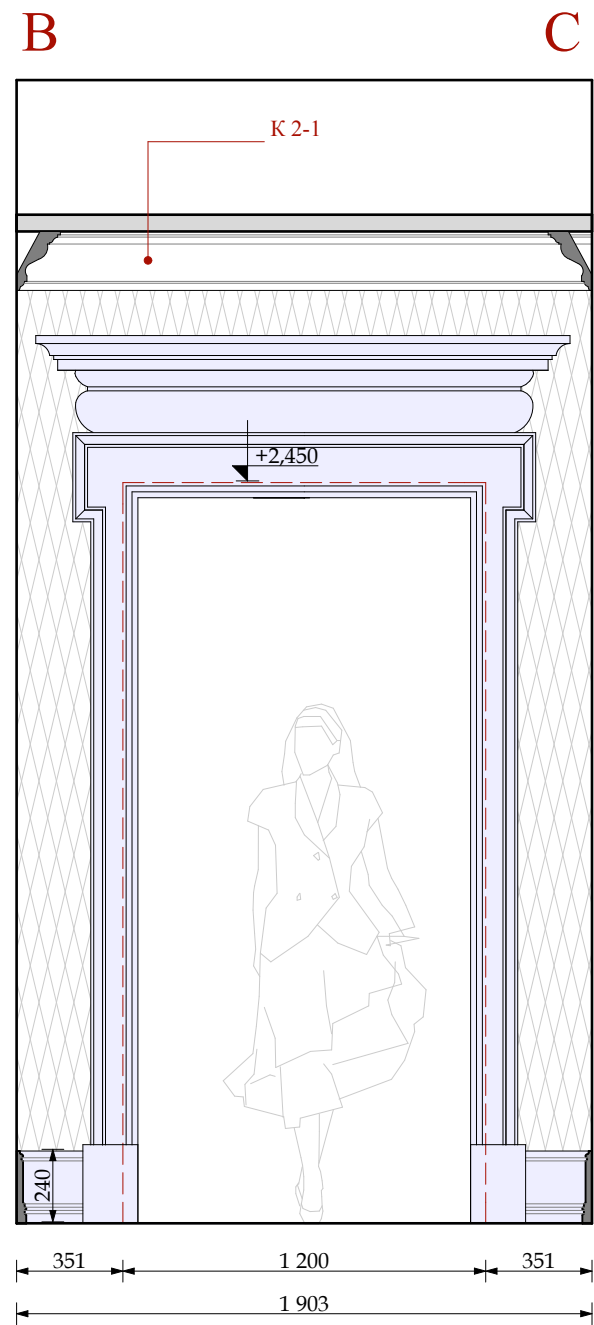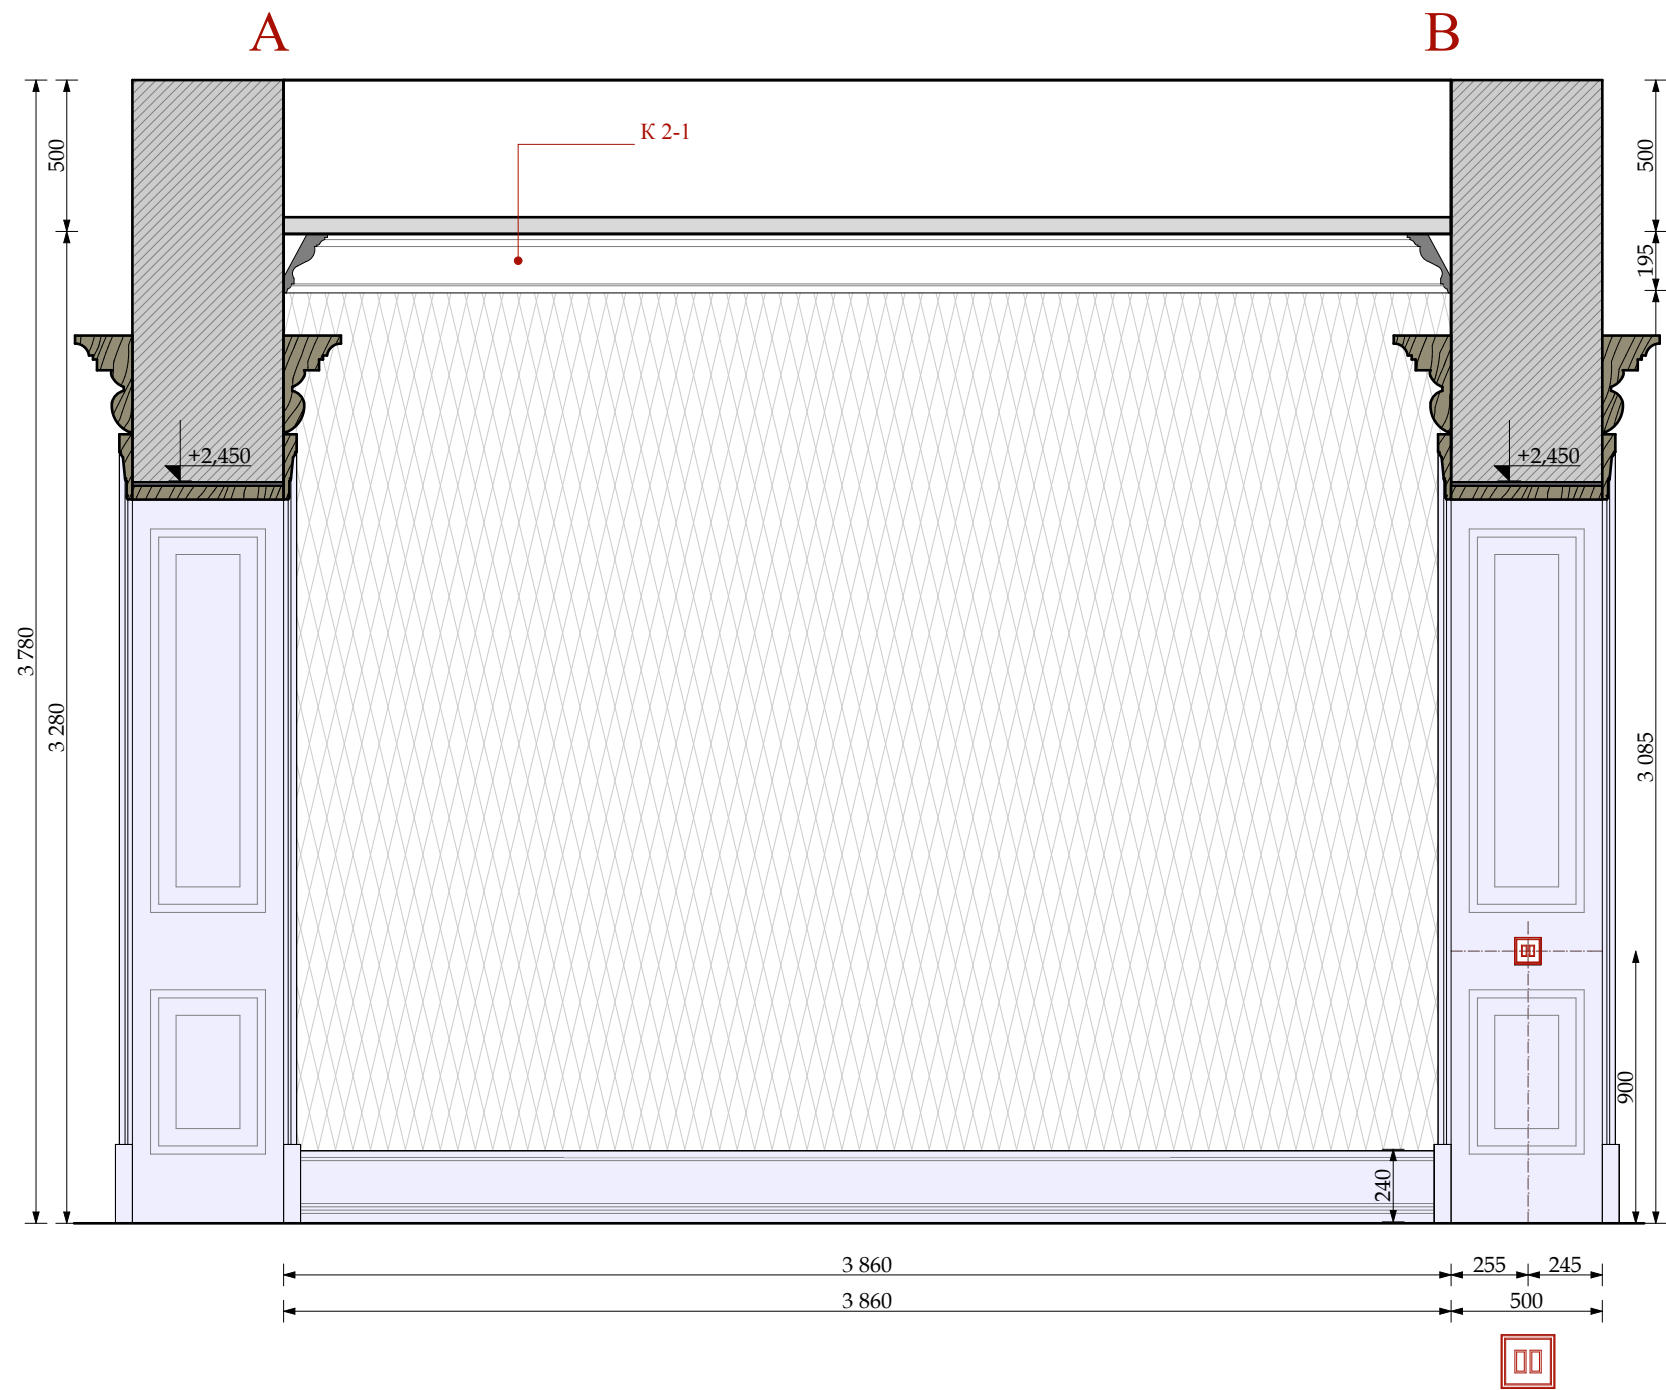

УСЛОВНЫЕ ОБОЗНАЧЕНИЯ

Электрика английской модульности
(максимальное кол-во постов в одной раме два)


- | | | | |
|--|---------------------------|--|----------------------------------|
| | ВЫКЛЮЧАТЕЛЬ 4-х клавишный | | ЭЛЕКТРИЧЕСКИЙ ВЫВОД |
| | ВЫКЛЮЧАТЕЛЬ 3-х клавишный | | СИГНАЛЬНАЯ РОЗЕТКА |
| | ВЫКЛЮЧАТЕЛЬ 2-х клавишный | | ДВЕ СИЛОВЫЕ РОЗЕТКИ в одной раме |
| | ВЫКЛЮЧАТЕЛЬ 1-х клавишный | | |

- | | |
|--|--|
| | ОБОИ ТИП 1-1 |
| | столярные изделия индивидуального изготовления |

						Шифр: PR			
						Заказчик: Частное лицо			
						Адрес: г. Москва, ул. Пречистинка, д 13, кв 5			
Изм.	Кол.уч.	Лист	Недок.	Дата	Подп.				
				21.01.2016		Квартира	Стадия	Лист	Листов
Рук.проекта	Кушнарёва						РП	40	
Архитектор	Чапанова								
Архитектор	Уполовникова								
Декоратор	Чапанова					Помещение №2. Коридор. Развертки.	ООО "Чарльз Камерон"		
Менеджер	Суханкина								

Согласовано:

	Взам. инв. №	
	Подп. и дата	
Инв. № подл.		

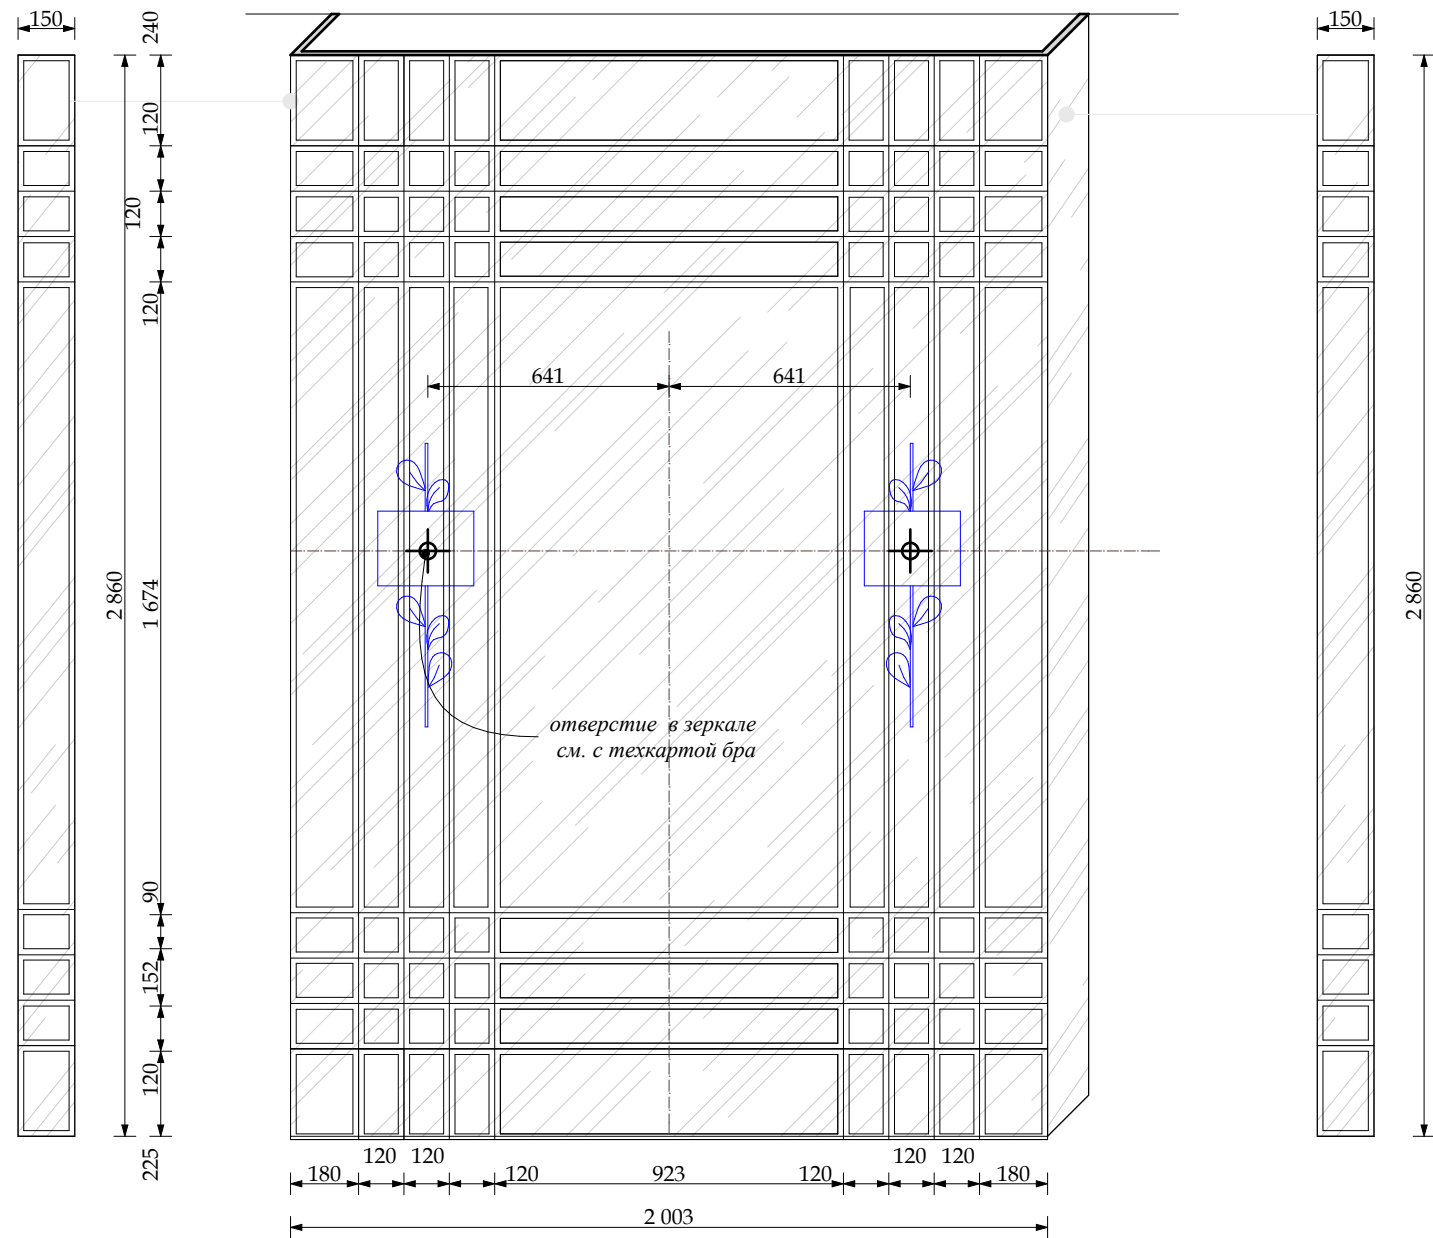

Зеркальная стена

Размеры данные на чертеже проектные (без учета толщины изделия)
Зеркало -серебро с фацетом 15мм

М 1:20


						Шифр:PR						
						Заказчик: Частное лицо						
						Адрес: г. Москва, ул. Пречистинка, д 13, кв 5						
Изм.	Кол.уч.	Лист	№док.	Дата	Подп.							
				21.01.2016		Квартира				Стадия	Лист	Листов
Рук.проекта	Кушнарёва									РП	41	
Архитектор	Чапанова											
Архитектор	Уполовникова					Помещение №2. Коридор . Зеркальная стена.				ООО"Чарльз Камерон"		
Декоратор	Чапанова											
Менеджер	Суханкина											

Согласовано:



Взам. инв. №

Подп. и дата

Инв. № подл.

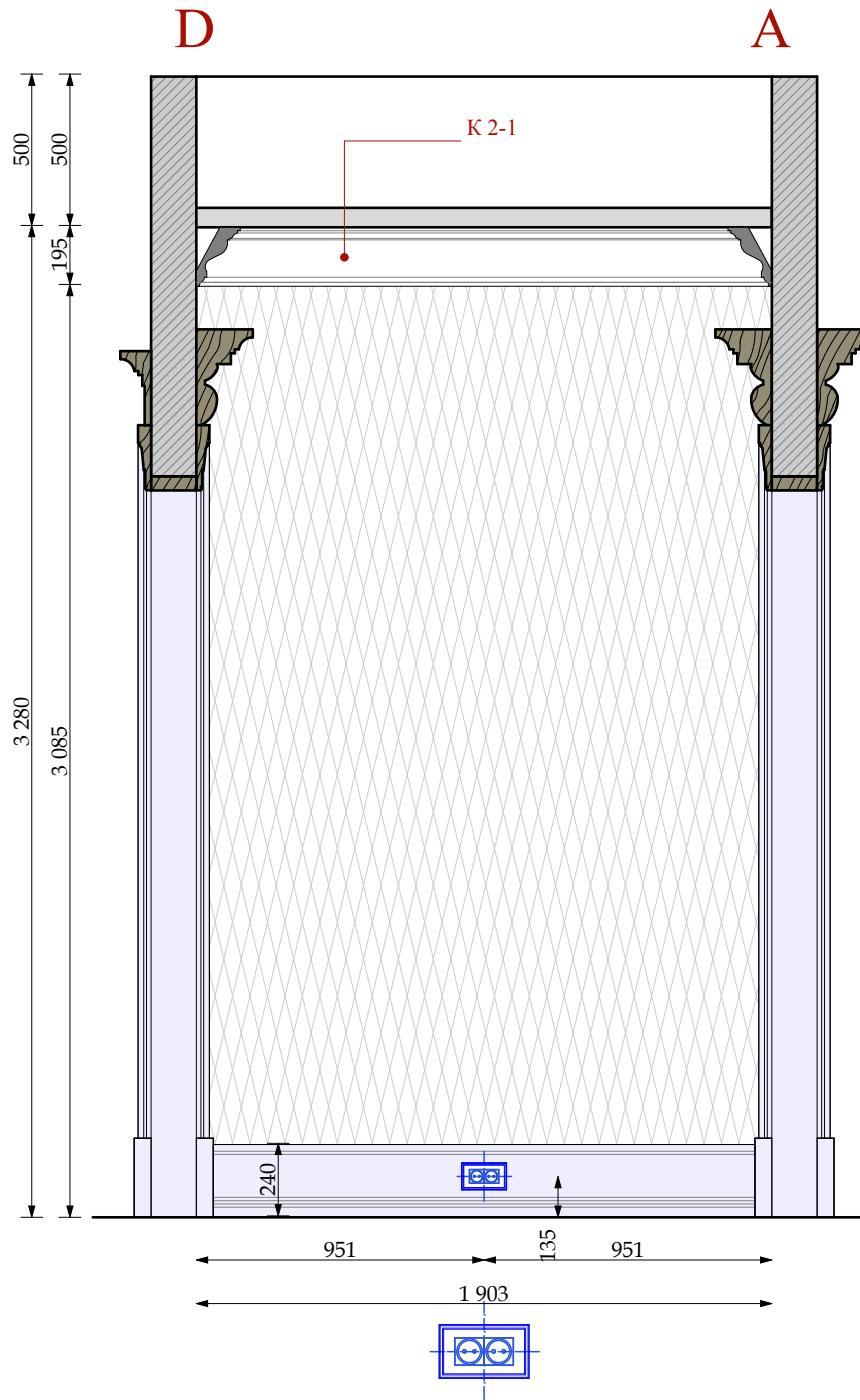

ОБОИ ТИП 1-1
столярные изделия
индивидуального изготовления

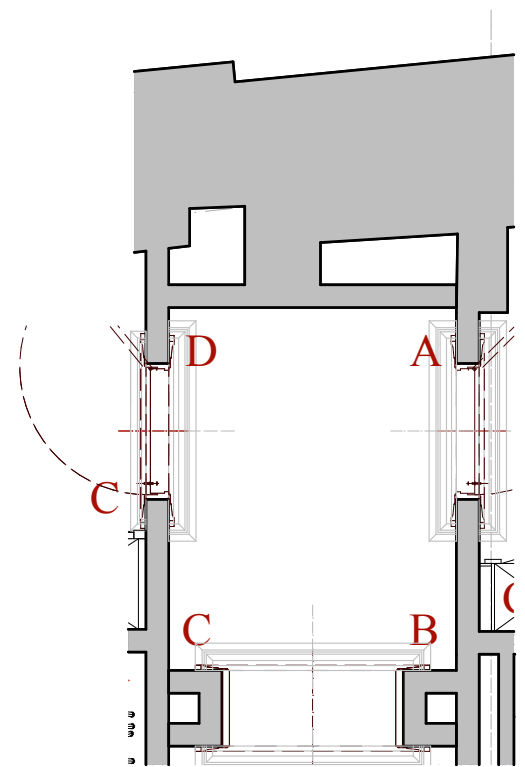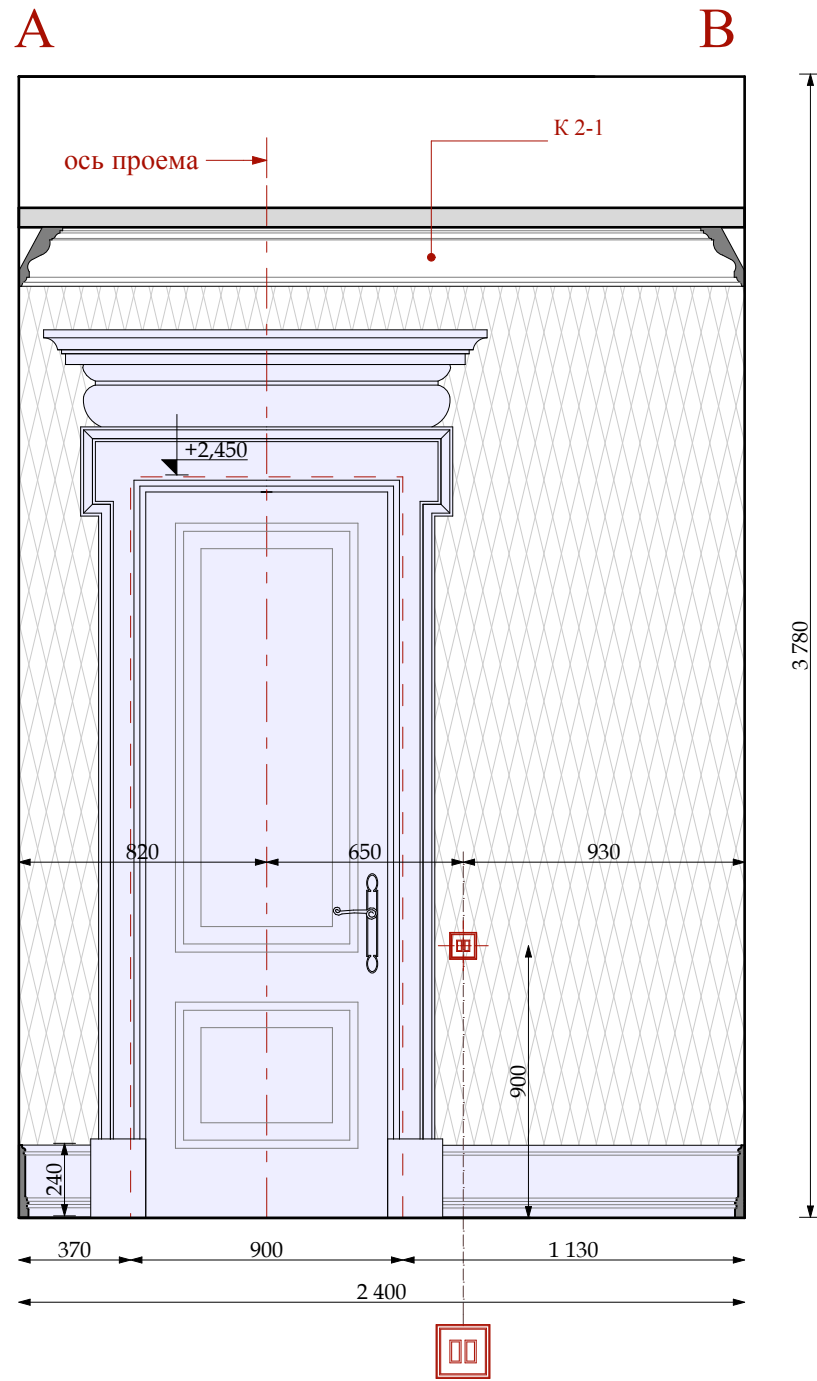

М 1:50

УСЛОВНЫЕ ОБОЗНАЧЕНИЯ



Электрика английской модульности
(максимальное кол-во постов в одной раме два)

- ВЫКЛЮЧАТЕЛЬ 4-х клавишный
- ВЫКЛЮЧАТЕЛЬ 3-х клавишный
- ВЫКЛЮЧАТЕЛЬ 2-х клавишный
- ВЫКЛЮЧАТЕЛЬ 1-х клавишный
- ЭЛЕКТРИЧЕСКИЙ ВЫВОД
- СИЛОВАЯ РОЗЕТКА
- ДВЕ СИЛЮБНЫЕ РОЗЕТКИ в одной раме

М 1:25

						Шифр:PR			
						Заказчик: Частное лицо			
						Адрес: г. Москва, ул. Пречистинка, д 13, кв 5			
Изм.	Кол.уч.	Лист	№док.	Дата	Подп.	Квартира	Стадия	Лист	Листов
				21.01.2016			РП	42	
Рук.проекта	Кушнарёва						Помещение №3. Коридор. Указания разверток. Развертки.		
Архитектор	Чаплинова								
Архитектор	Уполовникова								
Декоратор	Чаплинова								
Менеджер	Суханкина					ООО"Чарльз Камерон"			

Согласовано:					
Инов.№ подл.		Подп. и дата		Взам.инв.№	

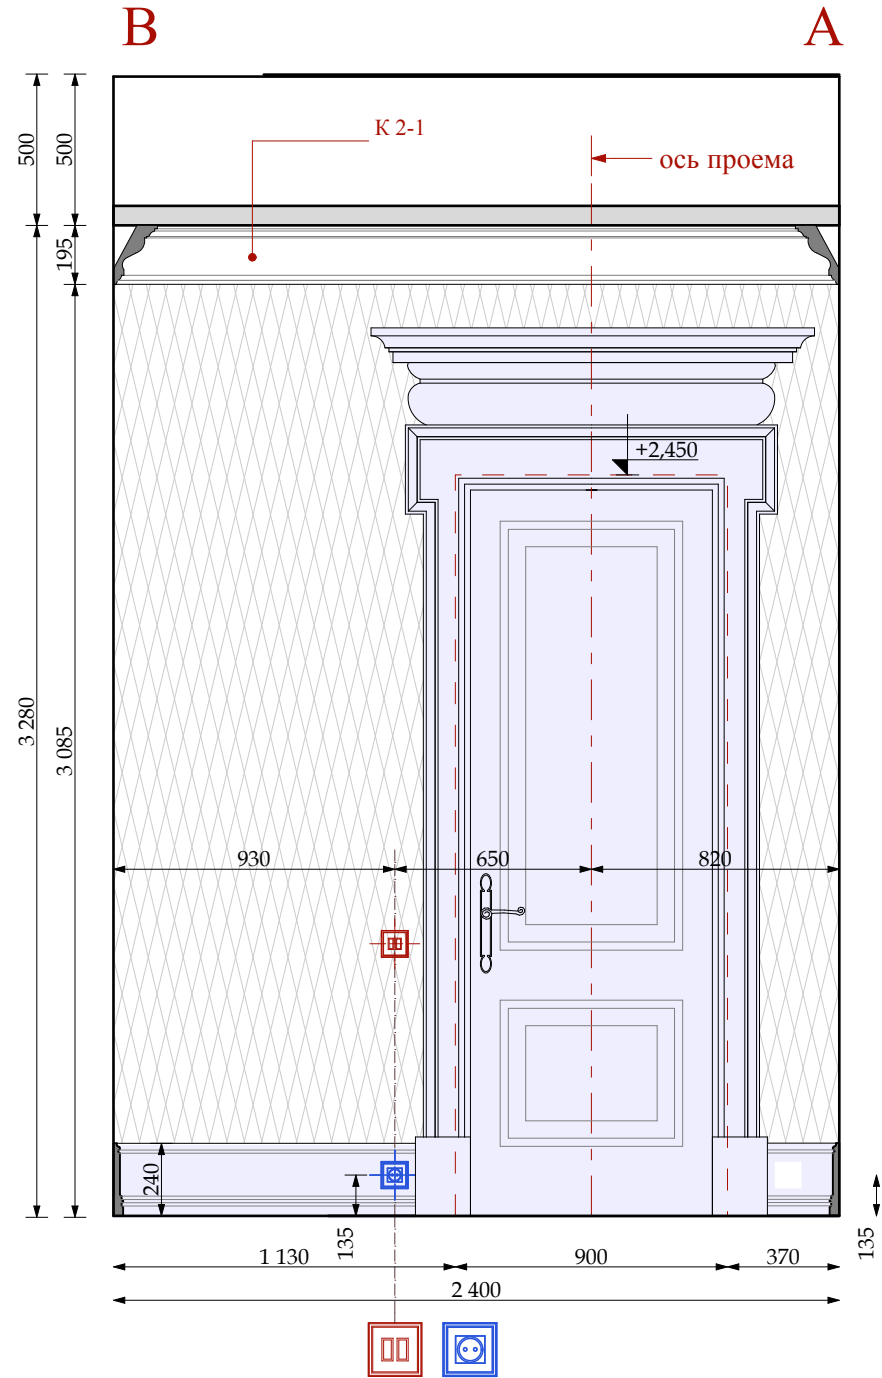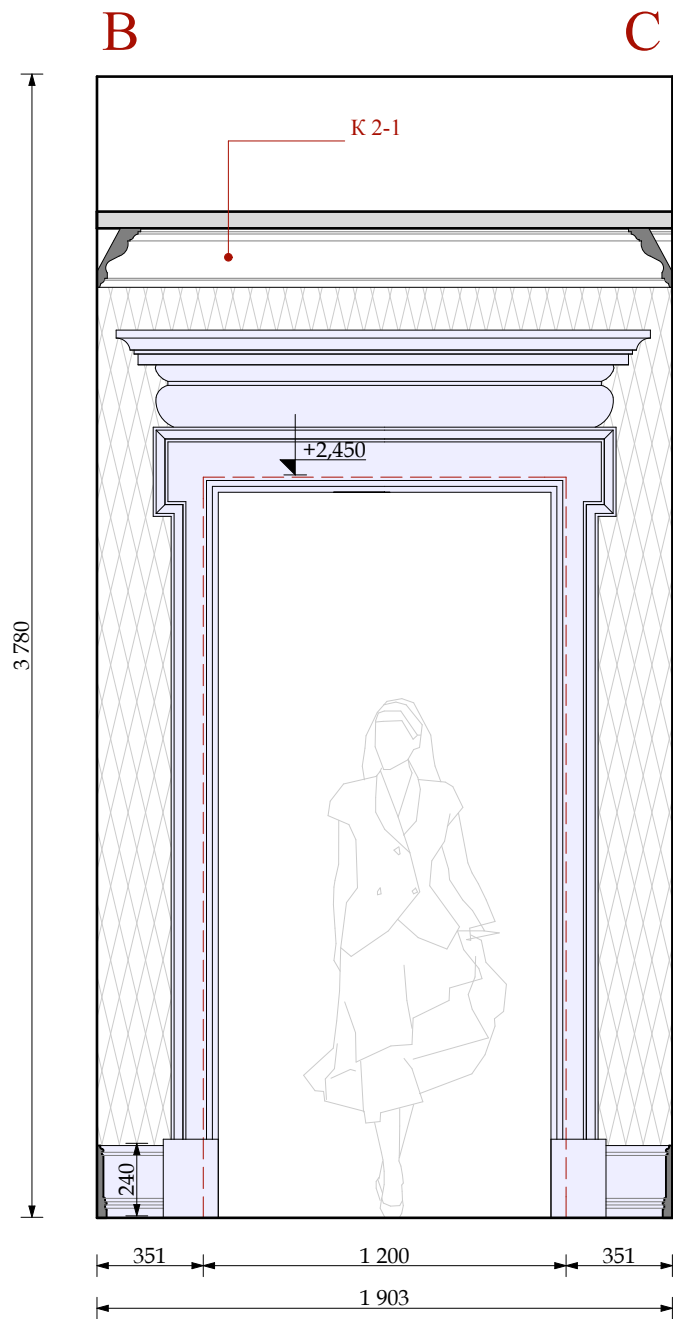

УСЛОВНЫЕ ОБОЗНАЧЕНИЯ

Электрика английской модульности
(максимальное кол-во постов в одной раме два)

	ВЫКЛЮЧАТЕЛЬ 4-х клавишный.		СИЛОВАЯ РОЗЕТКА
	ВЫКЛЮЧАТЕЛЬ 3-х клавишный.		ДВЕ СИЛОВЫЕ РОЗЕТКИ в одной раме
	ВЫКЛЮЧАТЕЛЬ 2-х клавишный.		
	ВЫКЛЮЧАТЕЛЬ 1-х клавишный.		

ОБОИ ТИП 1-1



столярные изделия индивидуального изготовления

М 1:25

						Шифр:PR				
						Заказчик: Частное лицо				
						Адрес: г. Москва, ул. Пречистинка, д 13, кв 5				
Изм.	Кол.уч.	Лист	№док.	Дата	Подп.	Квартира		Стадия	Лист	Листов
				21.01.2016				РП	43	
Рук.проекта		Кушнарёва						Помещение №3. Коридор. Развертки.		ООО"Чарльз Камерон"
Архитектор		Чапланова								
Архитектор		Уполовникова								
Декоратор		Чапланова								
Менеджер		Суханкина								


Согласовано:					
Инв.№ подл.	Подп. и дата	Взам.инв.№			

План потолка

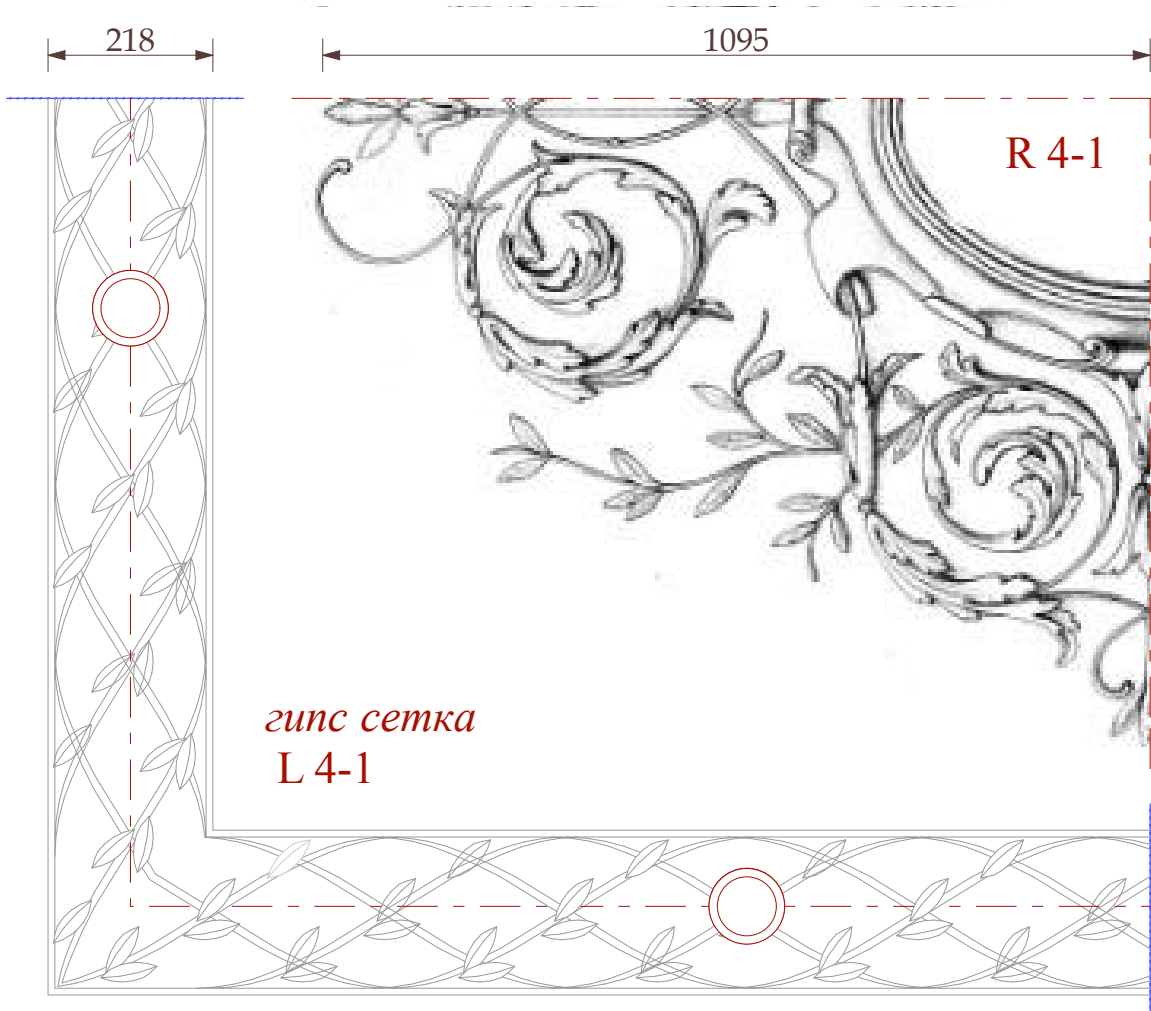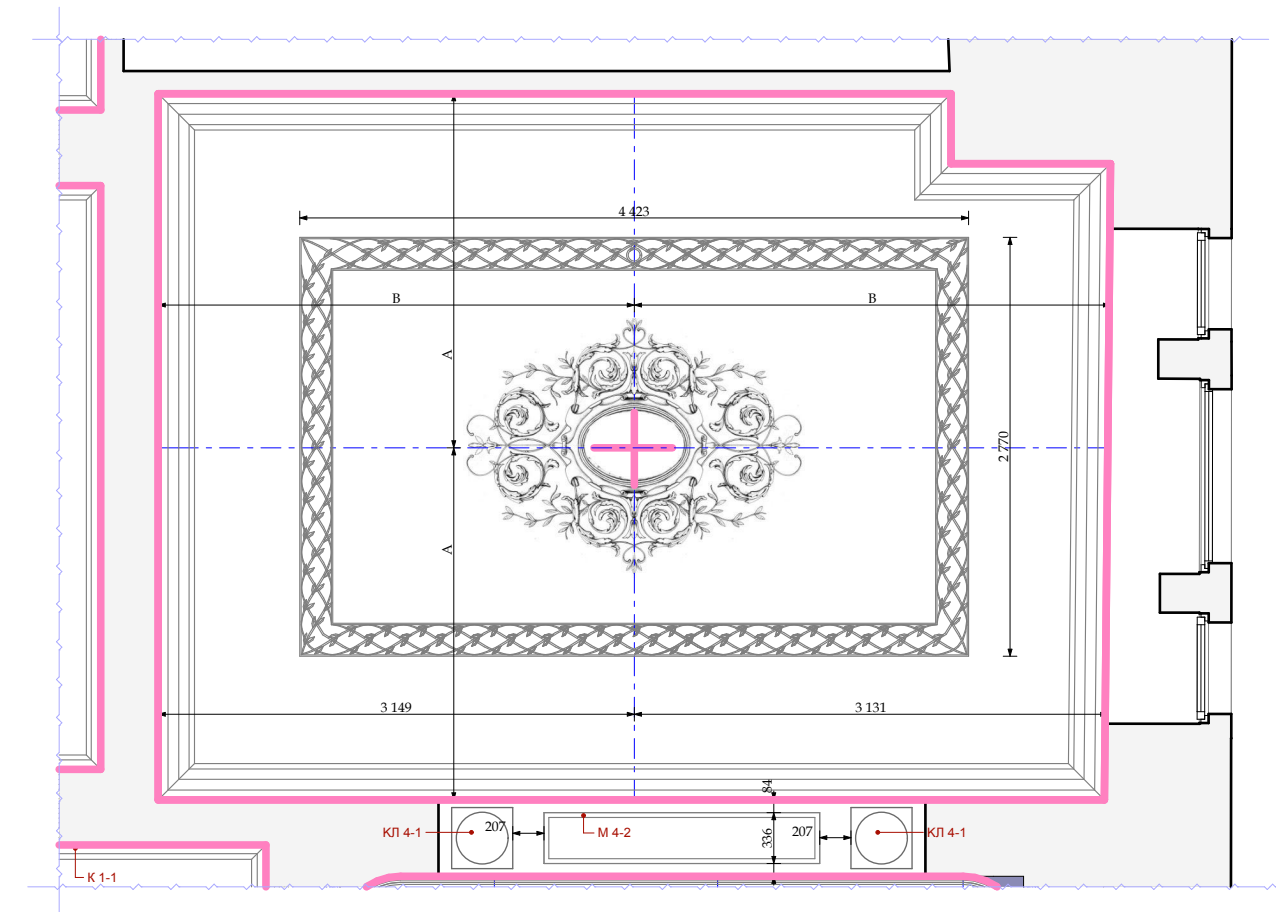


М 1:10

План указания разверток

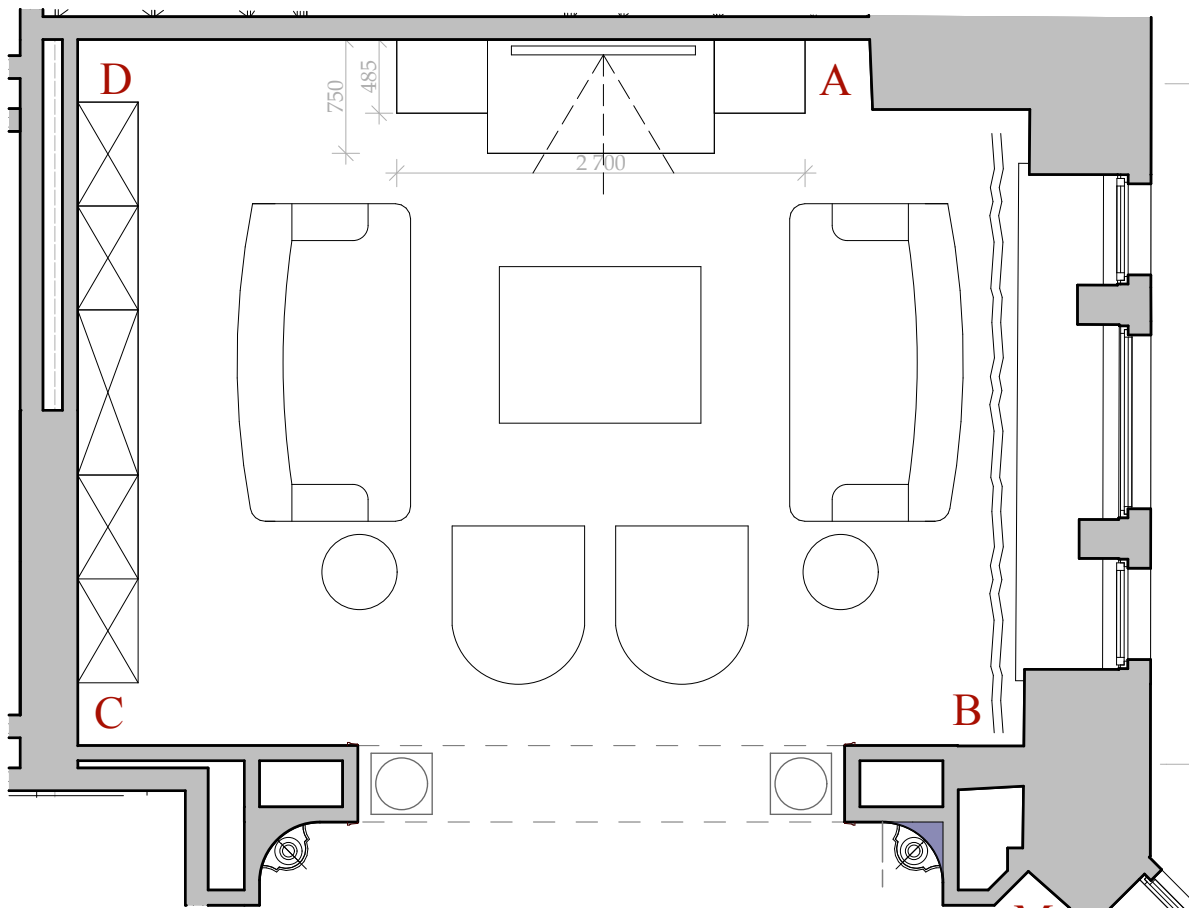

М 4-2
Н 16 x35мм

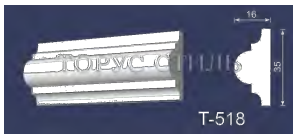

К 4-1
Н 110x240мм



М 4-1
Н 77x50мм
индивидуального
изготовления



Ф 4-1
Н 350x30мм
индивидуального
изготовления




Примечание!!!!

Гипсовый профили - Т-1, Т 4-1, Т 4-2, КЛ 4-1 См. Листы " Гипсовые профили индивидуального изготовления"

М 1:50

						Шифр:PR Заказчик: Частное лицо			
						Адрес: г. Москва, ул. Пречистинка, д 13, кв 5			
Изм.	Кол.уч.	Лист	№док.	Дата	Подп.				
				21.01.2016		Квартира	Стадия	Лист	Листов
Рук.проекта	Кушнарёва						РП	44	
Архитектор	Чапанова						Помещение №4. Гостиная. План указания разверток. Потолок. Гипс детали.		
Архитектор	Уполовникова								
Декоратор	Чапанова								
Менеджер	Суханкина								
						ООО"Чарльз Камерон"			

Согласовано:					
Инв.№ подл.	Подп. и дата	Взам. инв. №			

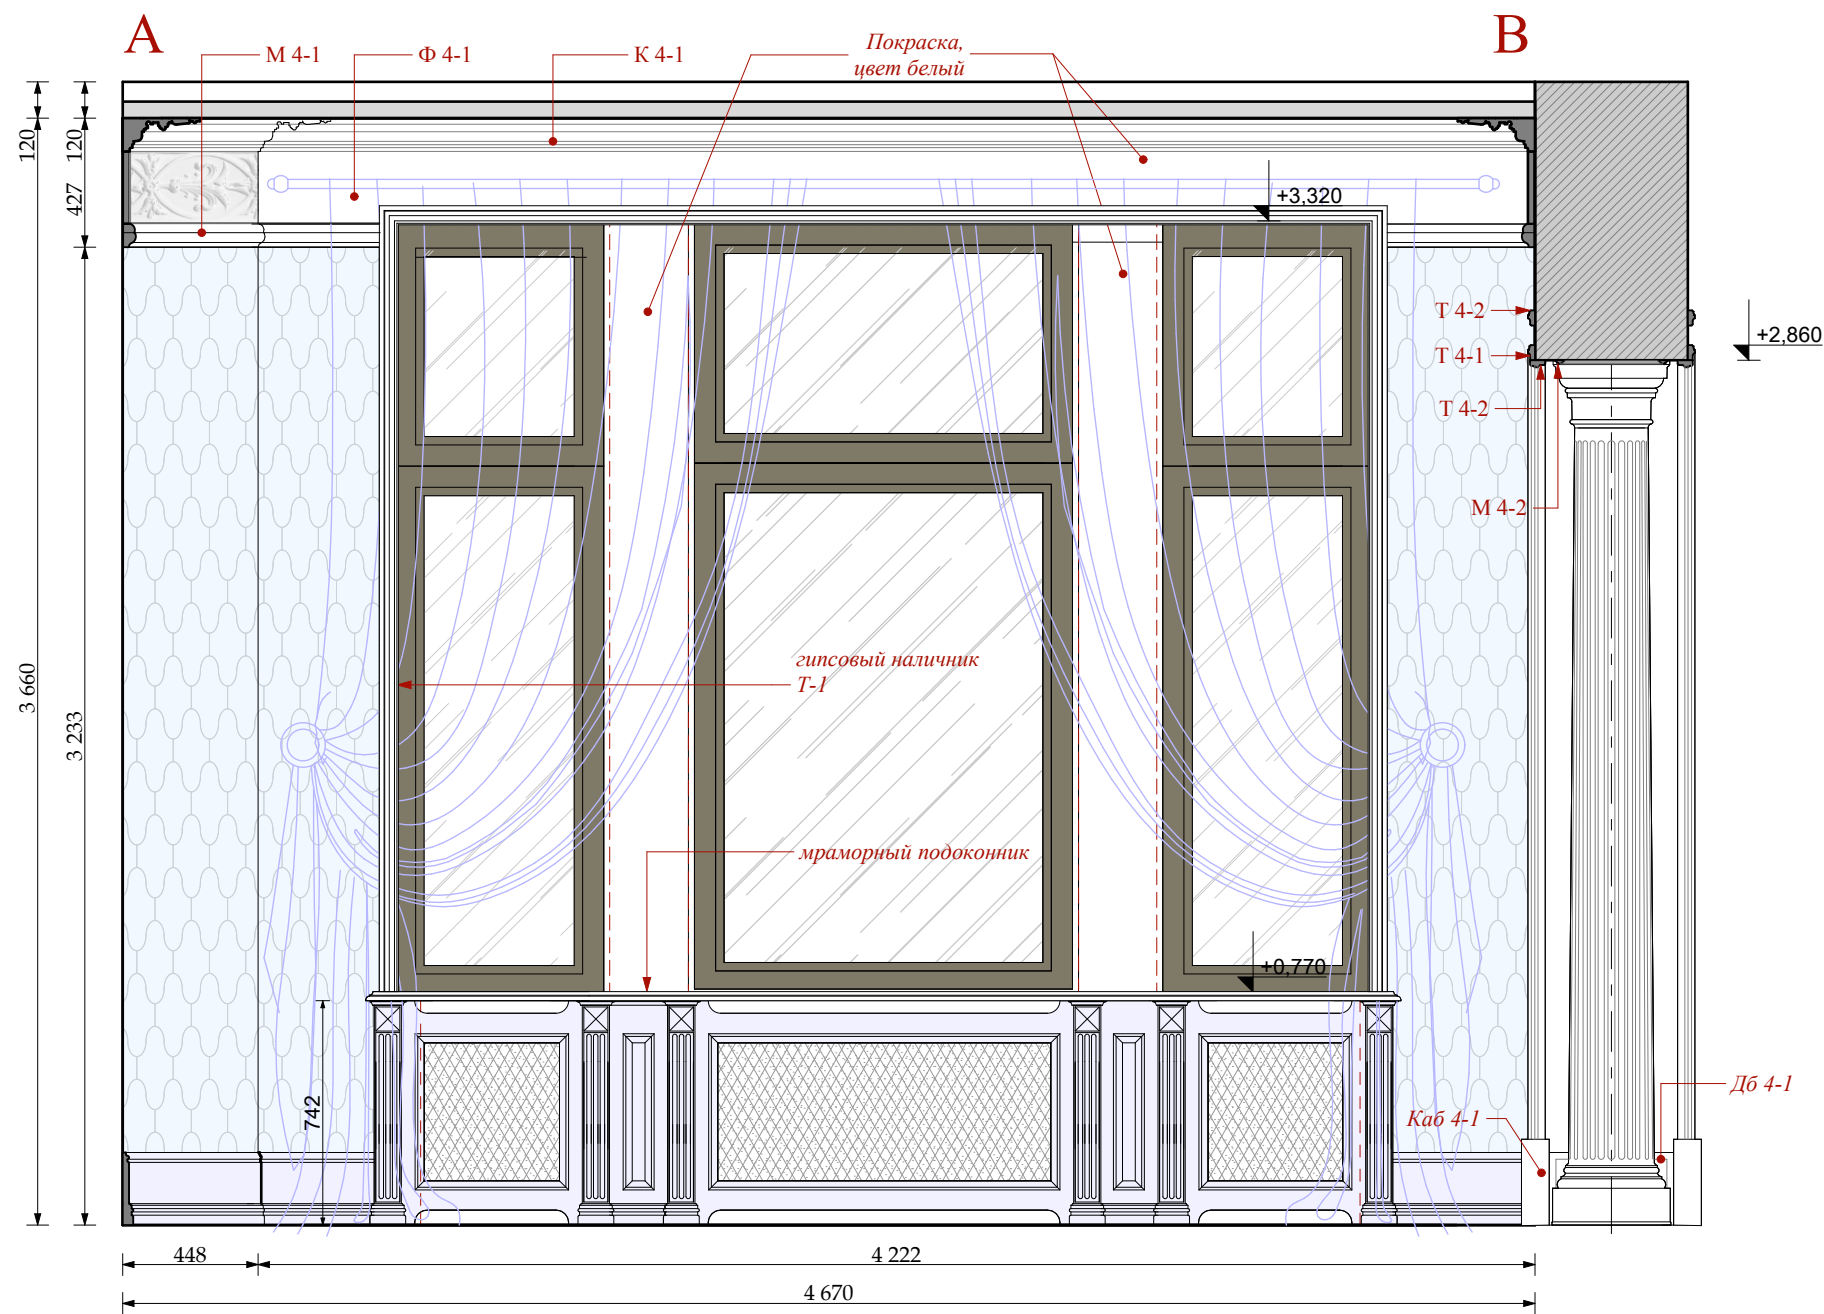

М 1:25

-  ОБОИ ТИП 4-1
-  столярные изделия индивидуального изготовления


						Шифр:PR			
						Заказчик: Частное лицо			
						Адрес: г. Москва, ул. Пречистинка, д 13, кв 5			
Изм.	Кол.уч.	Лист	№док.	Дата	Подп.	Квартира	Стадия	Лист	Листов
				21.01.2016			РП	45	
Рук.проекта	Кушнарёва						Помещение №4. Гостиная. Развертки.		
Архитектор	Чапланова								
Архитектор	Уполовникова								
Декоратор	Чапланова								
Менеджер	Суханкина								
							ООО"Чарльз Камерон"		

Согласовано:

Взам. инв. №

Подп. и дата

Инв. № подл.

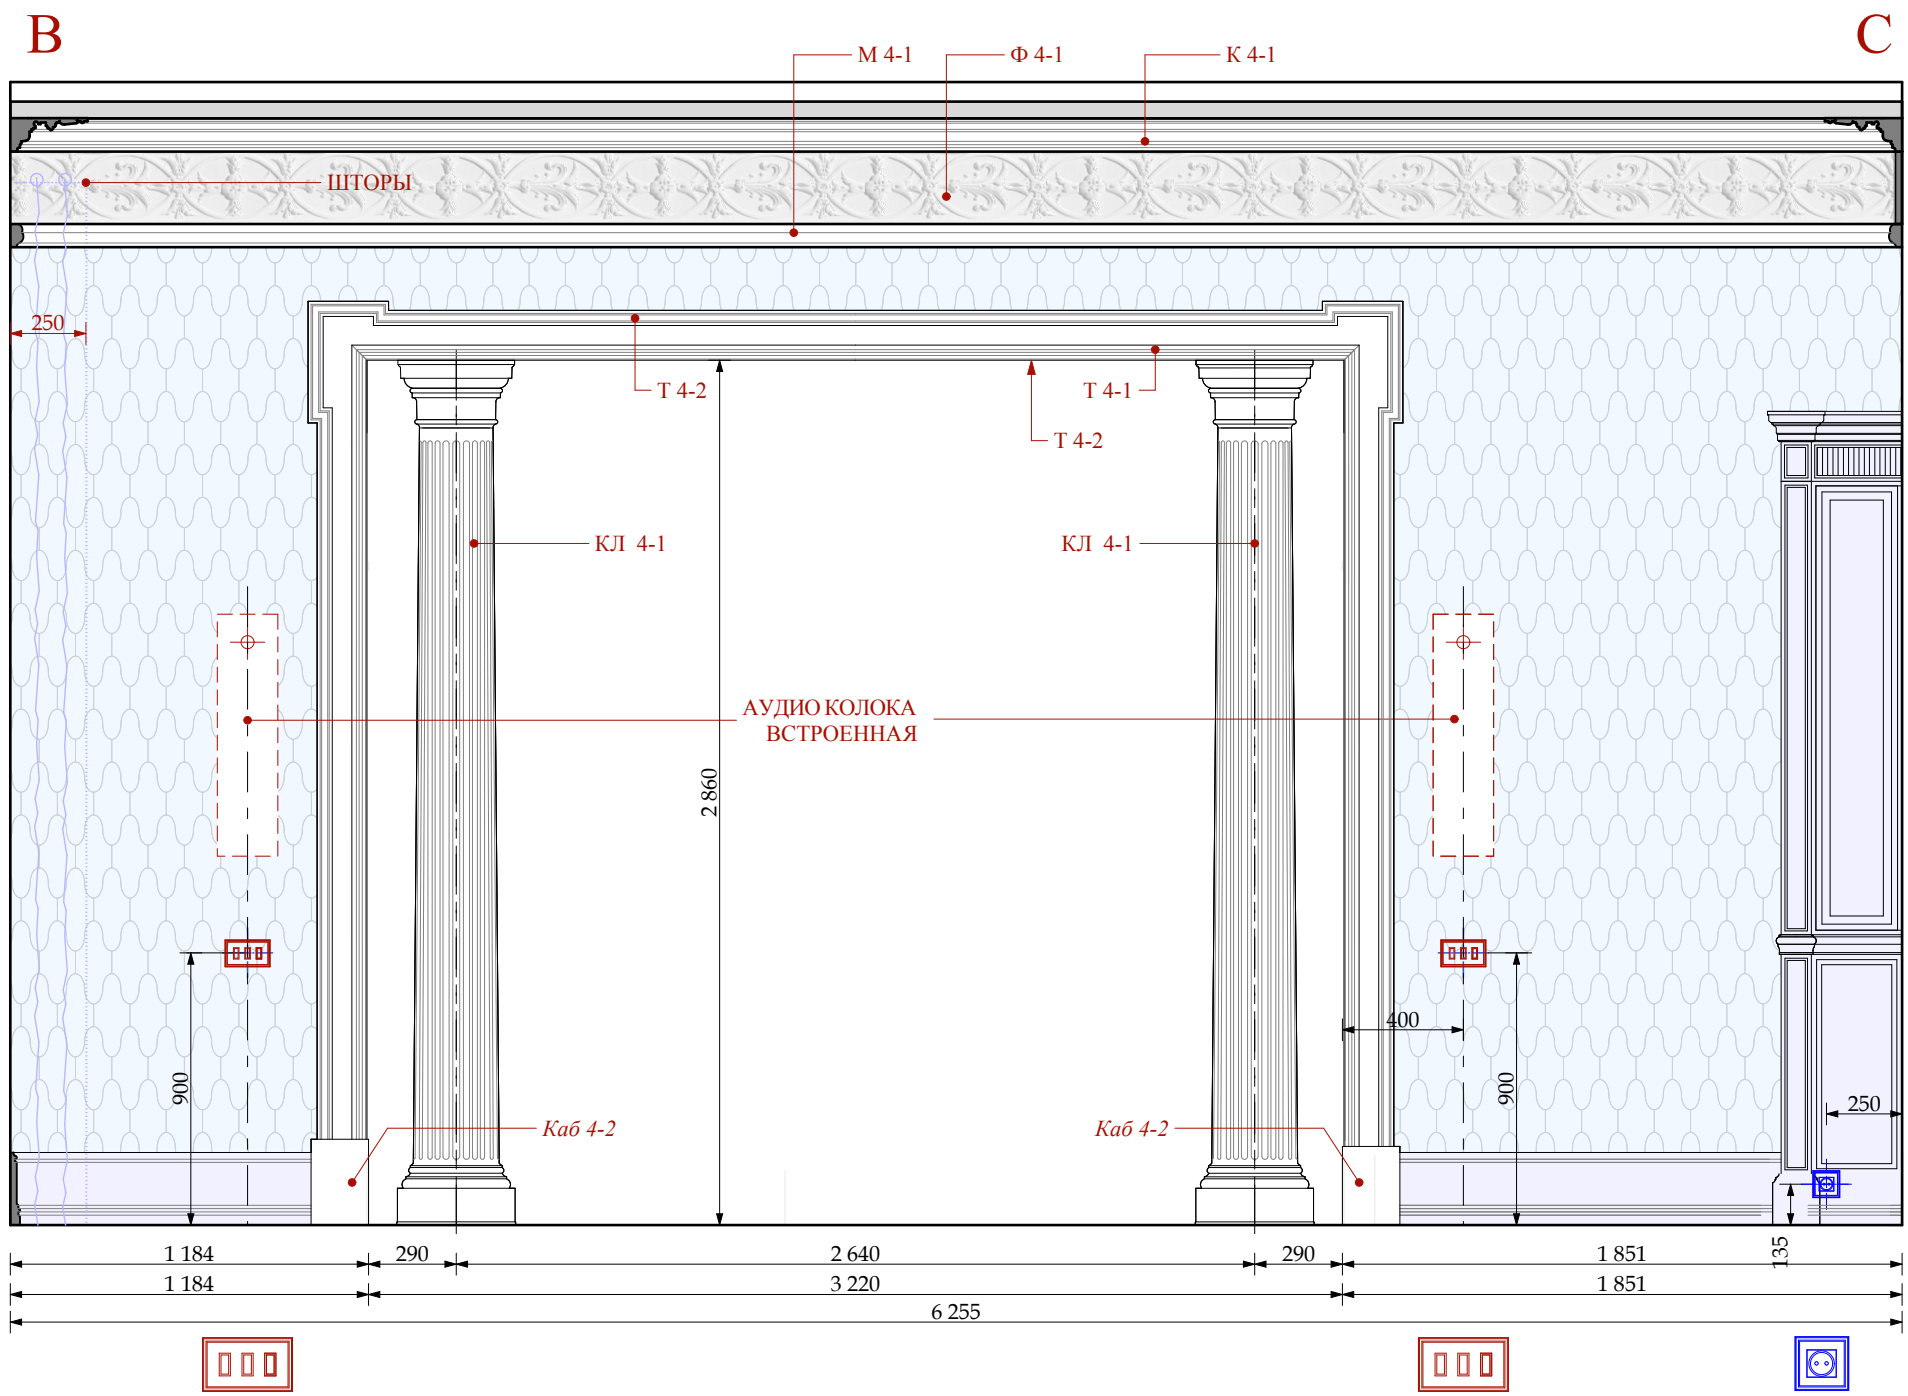

УСЛОВНЫЕ ОБОЗНАЧЕНИЯ

Электрика английской модульности
(максимальное кол-во постов в одной раме два)


- | | | | |
|--|-----------------------------|--|--------------------------------------|
| | ВЫКЛЮЧАТЕЛЬ 4 -х клавишный. | | ЭЛЕКТРИЧЕСКИЙ ВЫВОД |
| | ВЫКЛЮЧАТЕЛЬ 3 -х клавишный. | | СИЛОВАЯ РОЗЕТКА |
| | ВЫКЛЮЧАТЕЛЬ 2 -х клавишный. | | ДВЕ СИЛОВЫЕ РОЗЕТКИ
в одной рамке |

- | | |
|--|---|
| | ОБОИ ТИП 4-1 |
| | столярные изделия
индивидуального изготовления |

М 1:25

						Шифр:PR Заказчик: Частное лицо				
						Адрес: г. Москва, ул. Пречистинка, д 13, кв 5				
Изм.	Кол.уч.	Лист	№док.	Дата	Подп.	Квартира		Стадия	Лист	Листов
				21.01.2016				РП	46	
Рук.проекта	Кушнарёва				Помещение №4. Гостиная. Развертки.					
Архитектор	Чапанова									
Архитектор	Уполовникова									
Декоратор	Чапанова									
Менеджер	Суханкина						ООО"Чарльз Камерон"			

Согласовано:					
Инв.№ подл.	Подп. и дата	Взам. инв.№			

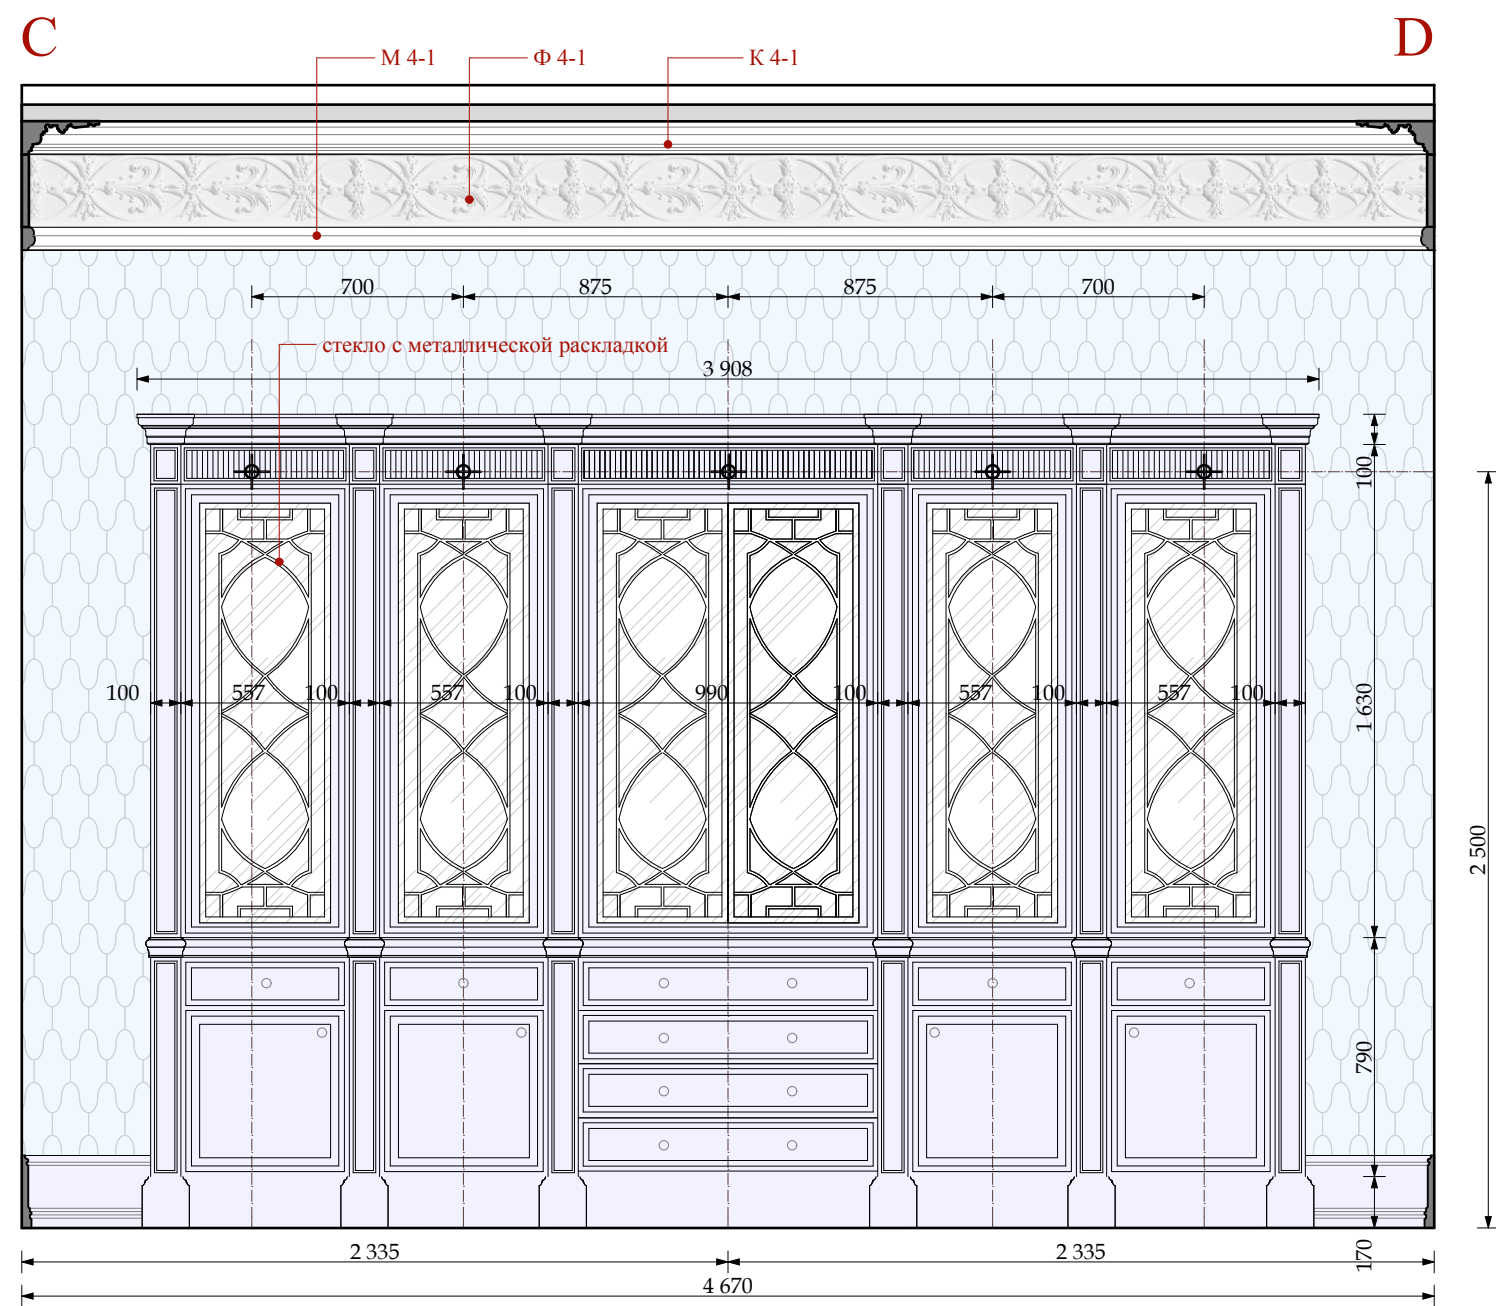

УСЛОВНЫЕ ОБОЗНАЧЕНИЯ

Электрика английской модульности
(максимальное кол-во постов в одной раме два)

- ВЫКЛЮЧАТЕЛЬ 4 -х клавишный.
- ВЫКЛЮЧАТЕЛЬ 3 -х клавишный.
- ВЫКЛЮЧАТЕЛЬ 2 -х клавишный.
- ЭЛЕКТРИЧЕСКИЙ ВЫВОД
- СИЛОВАЯ РОЗЕТКА
- ДВЕ СИЛОВЫЕ РОЗЕТКИ в одной рамке

- ОБОИ ТИП 4-1
- столярные изделия индивидуального изготовления

М 1:25


						Шифр:PR			
						Заказчик: Частное лицо			
						Адрес: г. Москва, ул. Пречистинка, д 13, кв 5			
Изм.	Кол.уч.	Лист	№док.	Дата	Подп.				
				21.01.2016		Квартира	Стадия	Лист	Листов
Рук.проекта	Кушнарёва						РП	47	
Архитектор	Чапанова								
Архитектор	Уполовникова					Помещение №4. Гостиная. Развертки.	ООО"Чарльз Камерон"		
Декоратор	Чапанова								
Менеджер	Суханкина								

Согласовано:

Взам. инв. №

Подп. и дата

Инв. № подл.

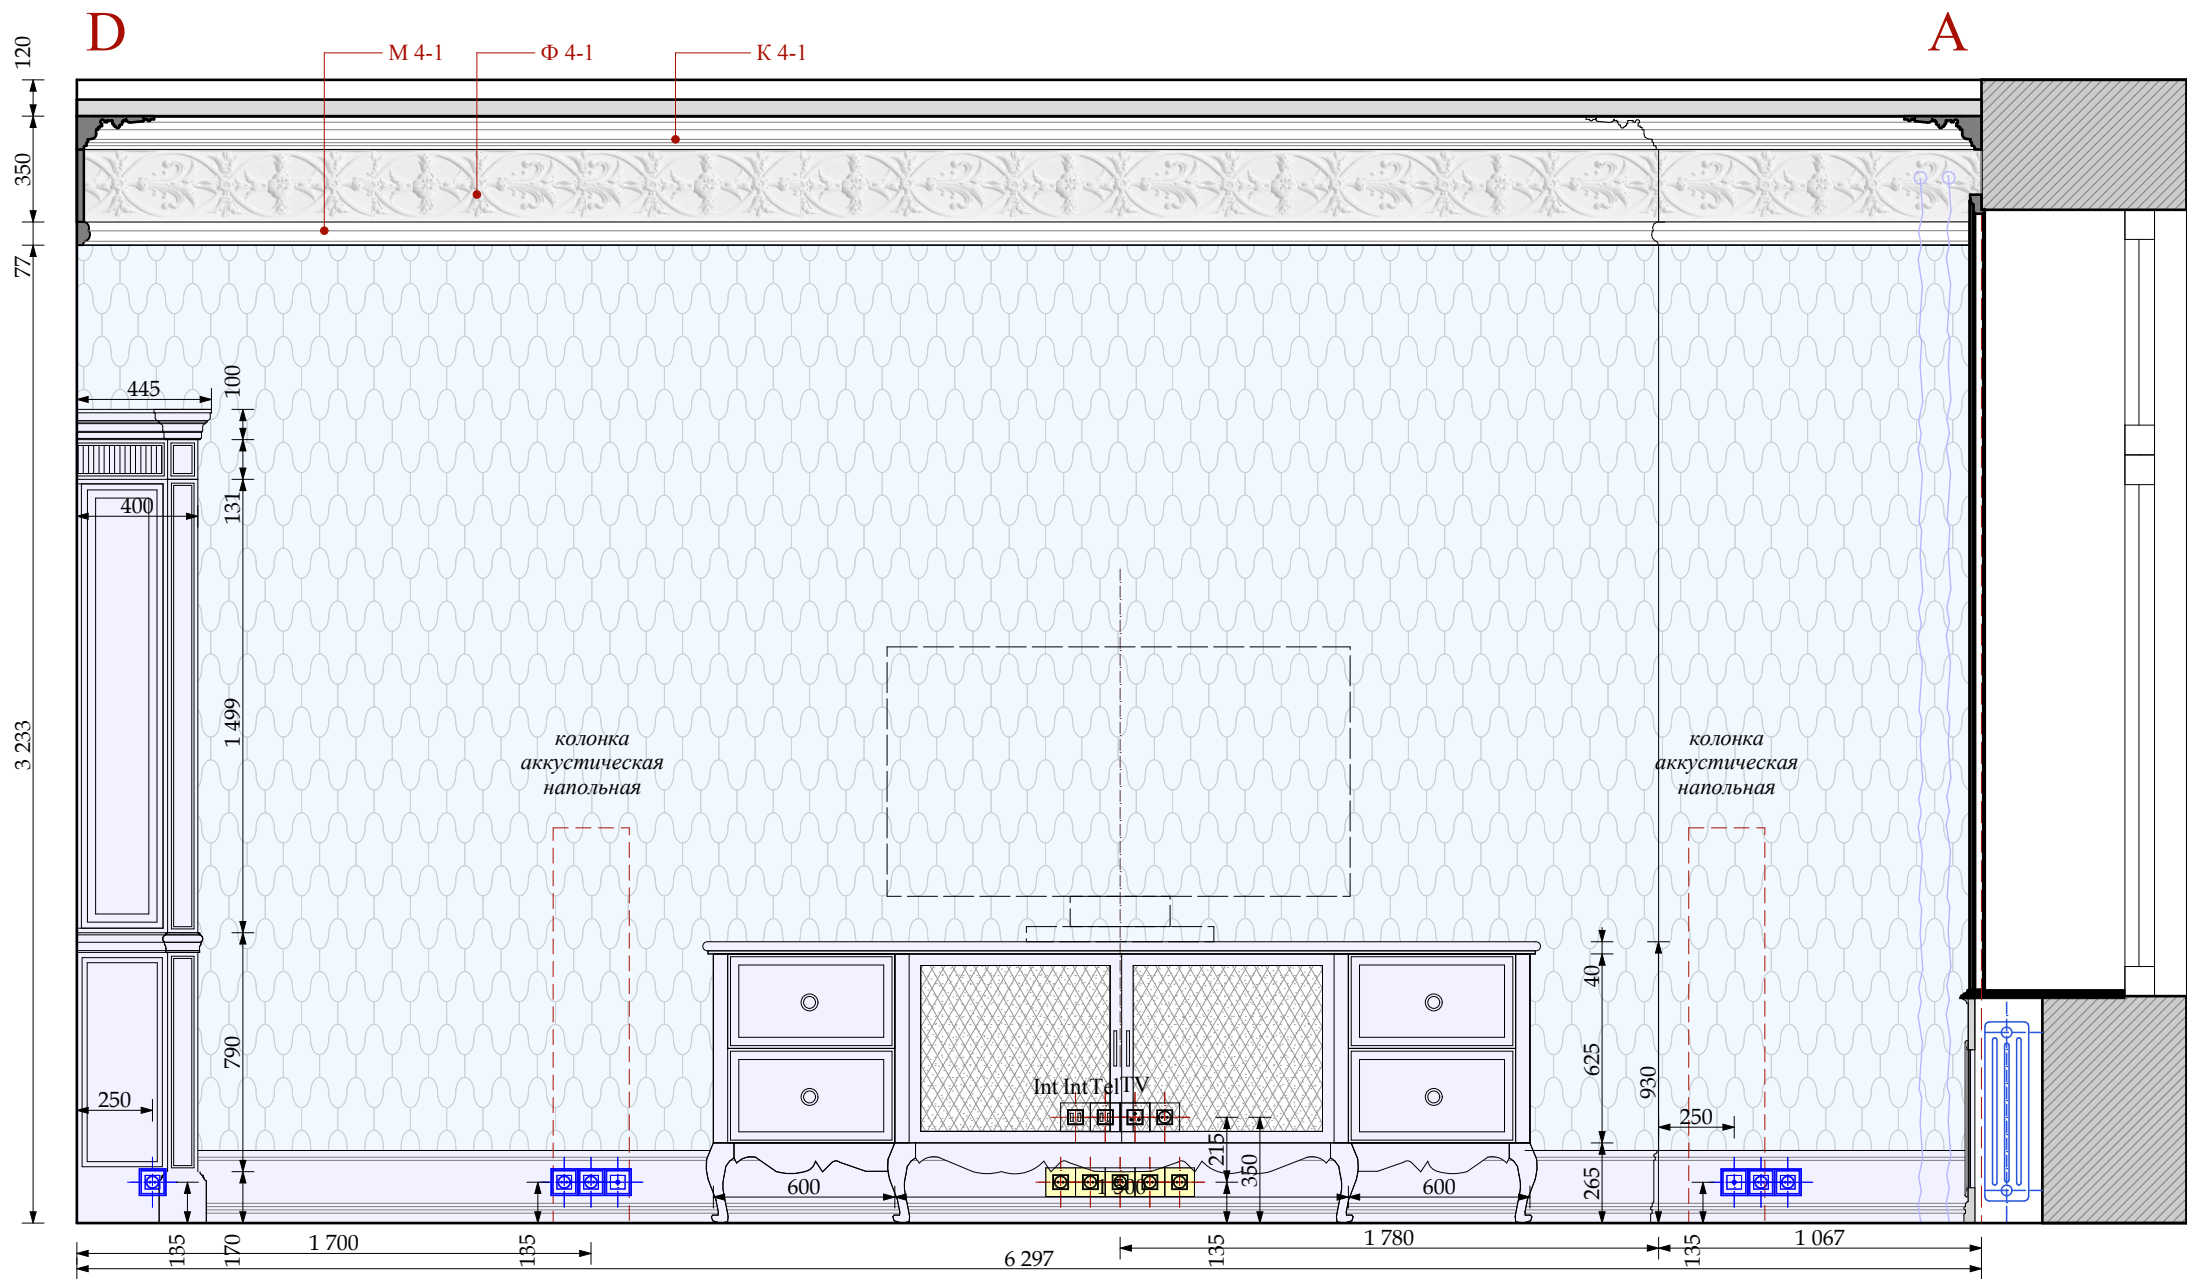

ОБОИ ТИП 4-1
столярные изделия
индивидуального изготовления

УСЛОВНЫЕ ОБОЗНАЧЕНИЯ

Электрика английской модульности
(максимальное кол-во постов в одной раме два)

- ВЫКЛЮЧАТЕЛЬ 4-х клавишный. ЭЛЕКТРИЧЕСКИЙ ВЫВОД
- ВЫКЛЮЧАТЕЛЬ 3-х клавишный. СИЛОВАЯ РОЗЕТКА
- ВЫКЛЮЧАТЕЛЬ 2-х клавишный. ДВЕ СИЛОВЫЕ РОЗЕТКИ в одной рамке
- ВЫКЛЮЧАТЕЛЬ 1-х клавишный.


технические розетки
(максимальное кол-во постов в одной рамке пять)

- Int ИНТЕРНЕТ РОЗЕТКА
- Tel ТЕЛЕФОННАЯ РОЗЕТКА
- TV ТЕЛЕВИЗИОННАЯ РОЗЕТКА
- СИЛОВАЯ РОЗЕТКА


Шифр: PR					
Заказчик: Частное лицо					
Адрес: г. Москва, ул. Пречистинка, д 13, кв 5					
Изм.	Кол.уч.	Лист	№ док.	Дата	Подп.
				21.01.2016	
Рук.проекта	Кушнарёва				
Архитектор	Чапанова				
Архитектор	Уполовникова				
Декоратор	Чапанова				
Менеджер	Суханкина				
Квартира				Стадия	Лист
Помещение №4. Гостиная. Развертки.				РП	48
				Листов	
				ООО "Чарльз Камерон"	

М 1:25

План потолка

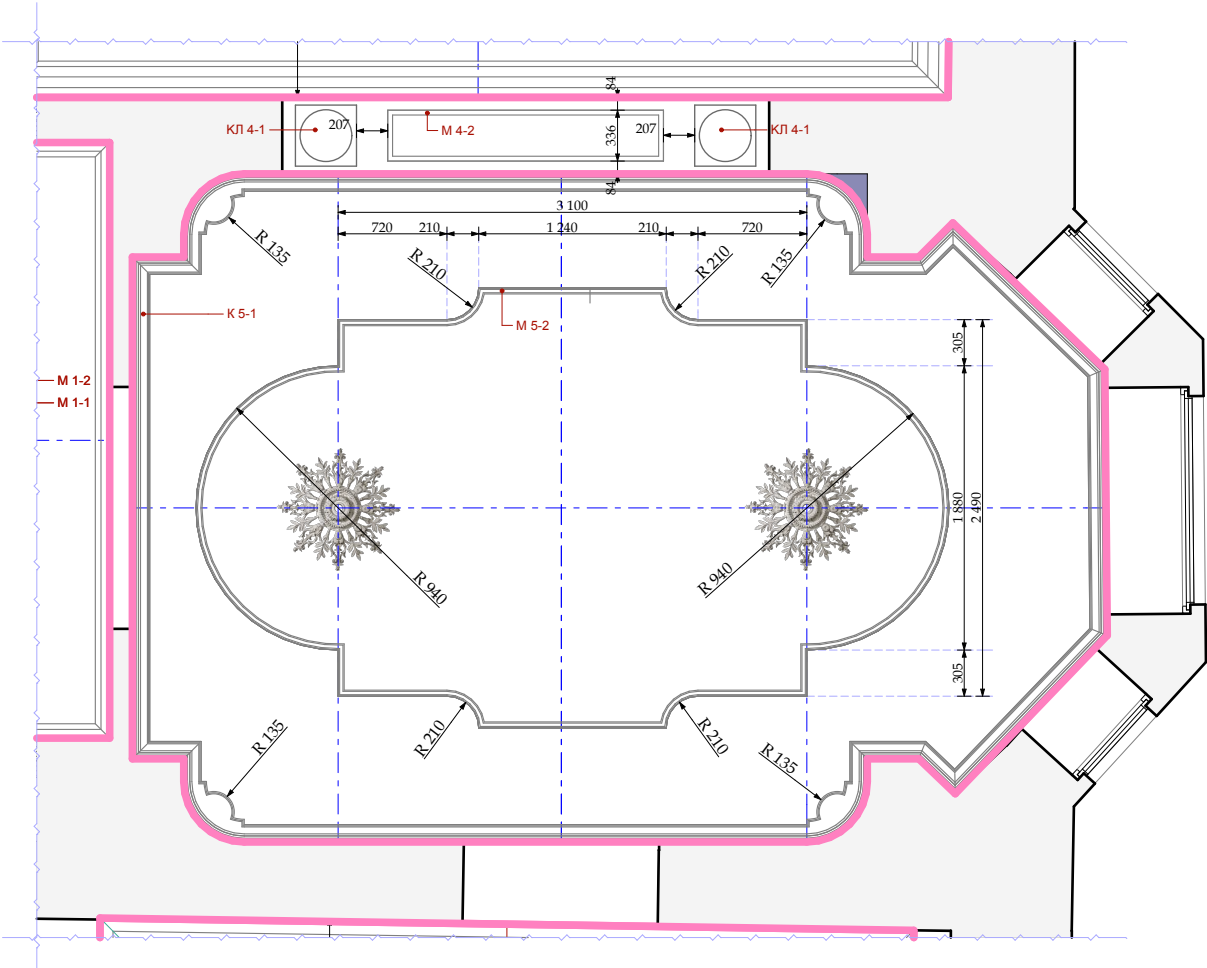

План указания разверток

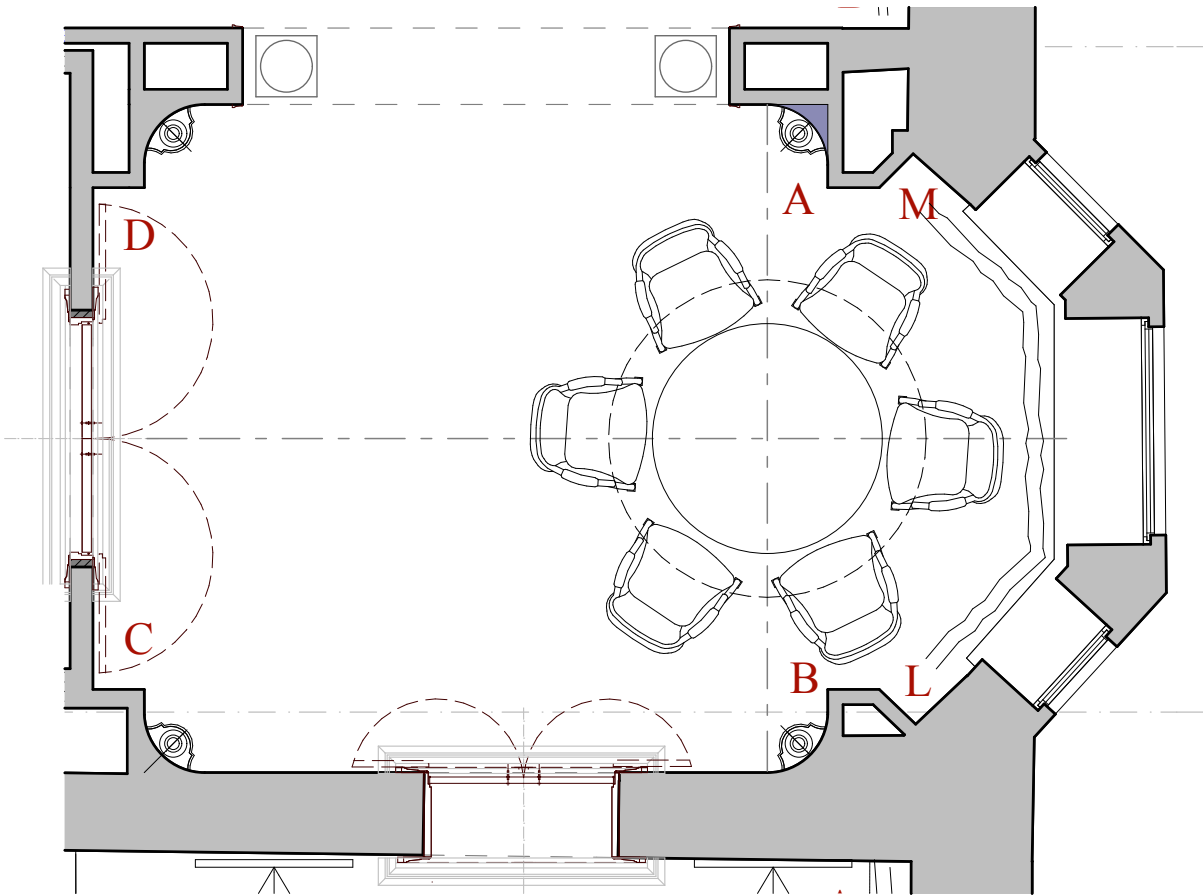

M 5-2
H 40 x35мм



M 5-1
H 77x50мм
индивидуального
изготовления



R 5-2
D=420 мм



K 5-1
H 110x115мм
индивидуального
изготовления



K 5-1
H 350x30мм
индивидуального
изготовления



M 1:50

Примечание!!!!
Гипсовые профили - Т-1, К 5-1, R 5-1 см. листы " Гипсовые профили индивидуального изготовления". Гипсовый профиль К 5-2 см. "Фрагмент пола и потолка Столовой №5"

						Шифр:PR						
						Заказчик: Частное лицо						
						Адрес: г. Москва, ул. Пречистинка, д 13, кв 5						
Изм.	Кол.уч.	Лист	№док.	Дата	Подп.	Квартира			Стадия	Лист	Листов	
				21.01.2016					РП	49		
Рук.проекта	Кушнарёва								Помещение №5. Столовая. Указания разверток. План потолка.	ООО"Чарльз Камерон"		
Архитектор	Чапанова											
Архитектор	Уполовникова											
Декоратор	Чапанова											
Менеджер	Суханкина											


Согласовано:

Взам. инв. №

Подп. и дата

Инв. № подл.

консоль индивидуального изготовления

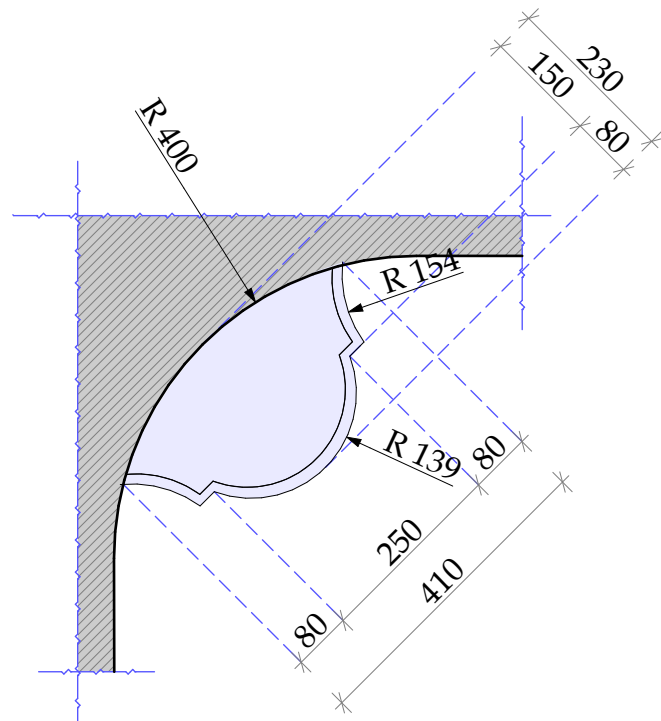

УСЛОВНЫЕ ОБОЗНАЧЕНИЯ

Электрика английской модульности
(максимальное кол-во постов в одной раме два)



ВЫКЛЮЧАТЕЛЬ 4-х клавишный.



ЭЛЕКТРИЧЕСКИЙ ВЫВОД



ВЫКЛЮЧАТЕЛЬ 3-х клавишный.



СИЛОВАЯ РОЗЕТКА



ВЫКЛЮЧАТЕЛЬ 2-х клавишный.



ДВЕ СИЛОВЫЕ РОЗЕТКИ в одной рамке




ВЫКЛЮЧАТЕЛЬ 1-х клавишный.



ОБОИ ТИП 5-1




столярные изделия индивидуального изготовления

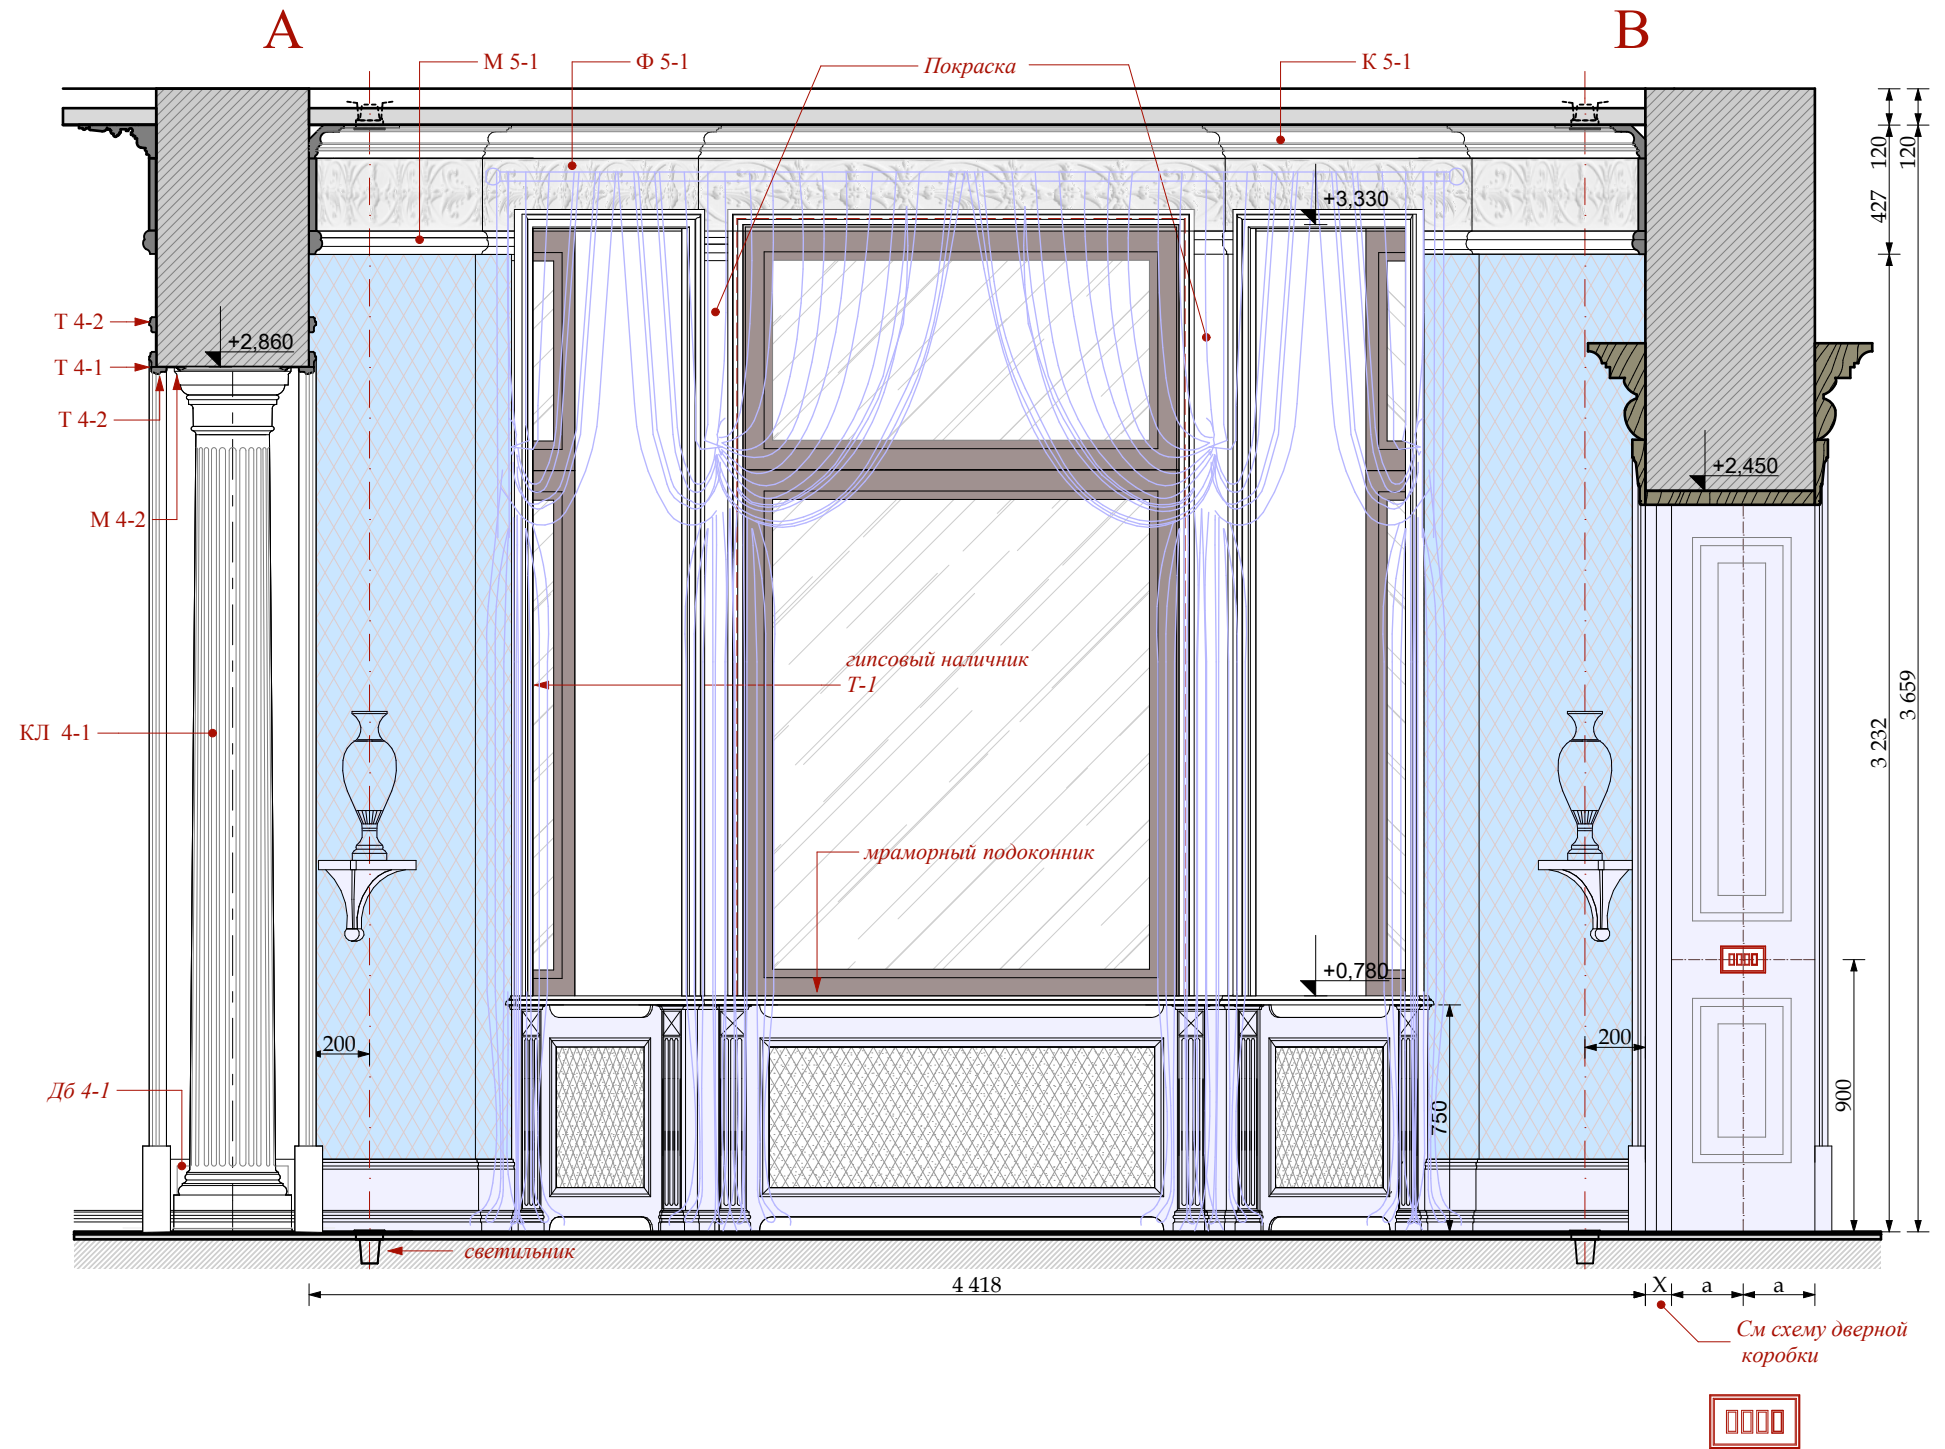

М 1:25

Шифр: PR						Заказчик: Частное лицо		
Адрес: г. Москва, ул. Пречистинка, д 13, кв 5						Квартира		
Помещение №5. Столовая. Развертки.						Стадия	Лист	Листов
						РП	50	
						ООО "Чарльз Камерон"		

Согласовано:				
Инв.№ подл.	Подп. и дата	Взам. инв. №		

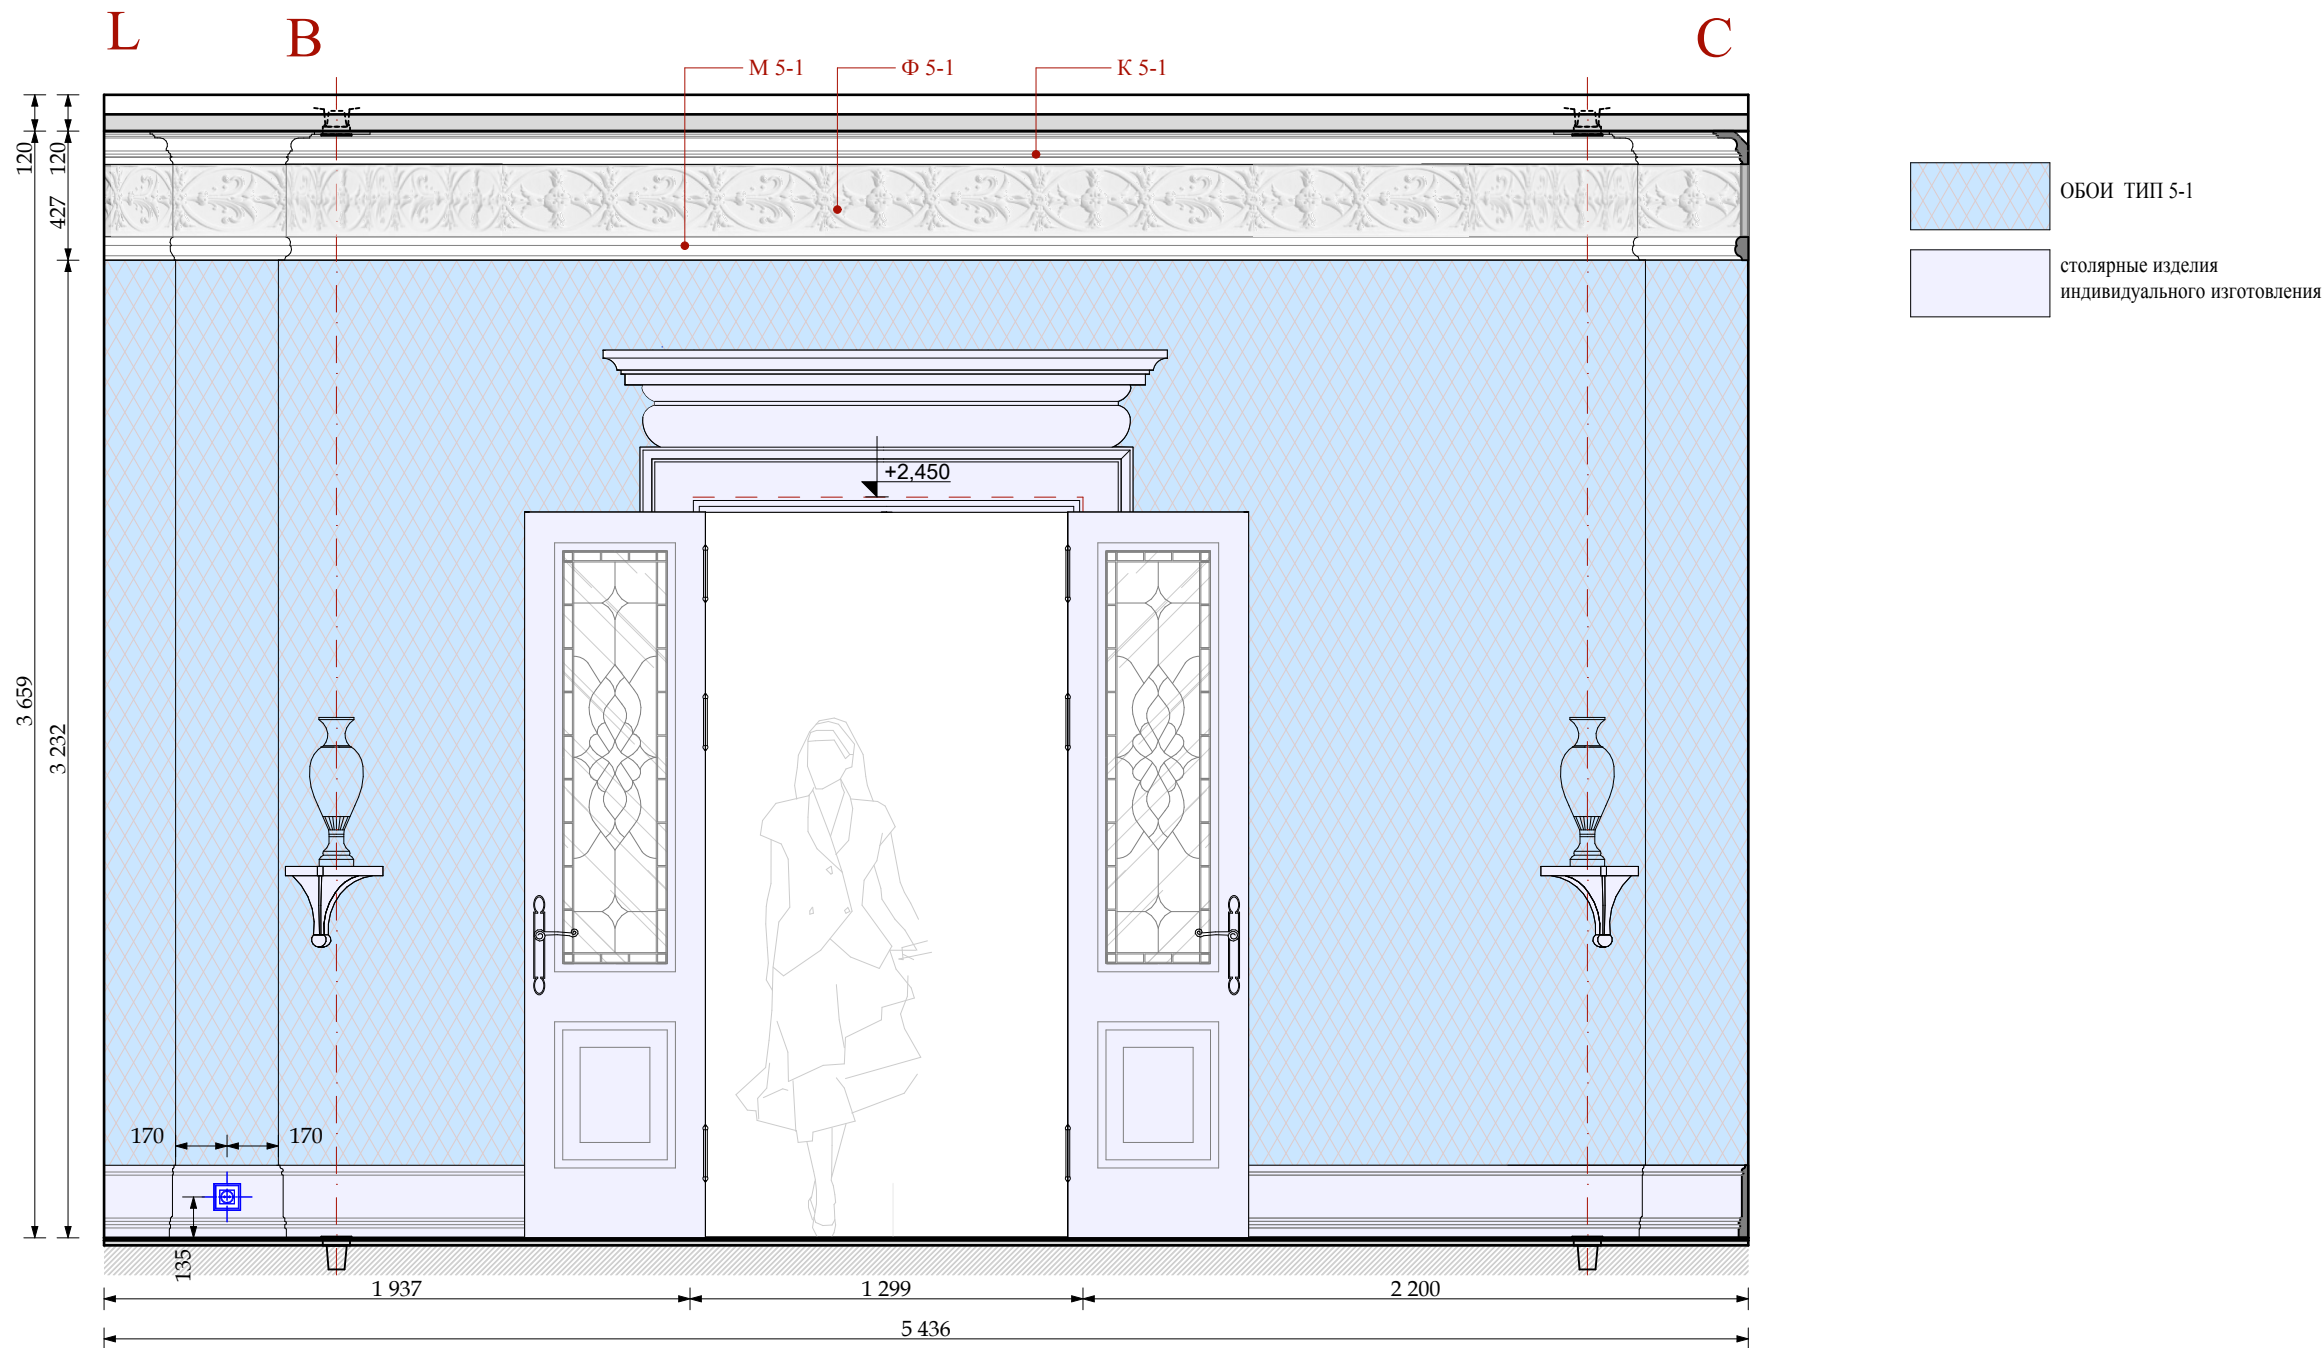


УСЛОВНЫЕ ОБОЗНАЧЕНИЯ

Электрика английской модульности
(максимальное кол-во постов в одной раме два)

	ВЫКЛЮЧАТЕЛЬ 4 -х клавишный.		ЭЛЕКТРИЧЕСКИЙ ВЫВОД
	ВЫКЛЮЧАТЕЛЬ 3 -х клавишный.		СИЛОВАЯ РОЗЕТКА
	ВЫКЛЮЧАТЕЛЬ 2 -х клавишный.		ДВЕ СИЛОВЫЕ РОЗЕТКИ в одной рамке
	ВЫКЛЮЧАТЕЛЬ 1 -х клавишный.		

						Шифр:PR			
						Заказчик: Частное лицо			
						Адрес: г. Москва, ул. Пречистинка, д 13, кв 5			
Изм.	Кол.уч.	Лист	Недок.	Дата	Подп.				
				21.01.2016		Квартира	Стадия	Лист	Листов
Рук.проекта	Кушнарёва						РП	51	
Архитектор	Чапанова								
Архитектор	Уполовникова					Помещение №5. Столовая. Развертки.	ООО"Чарльз Камерон"		
Декоратор	Чапанова								
Менеджер	Суханкина								


Согласовано:					
Инв.№ подл.	Подп. и дата	Взам. инв. №			

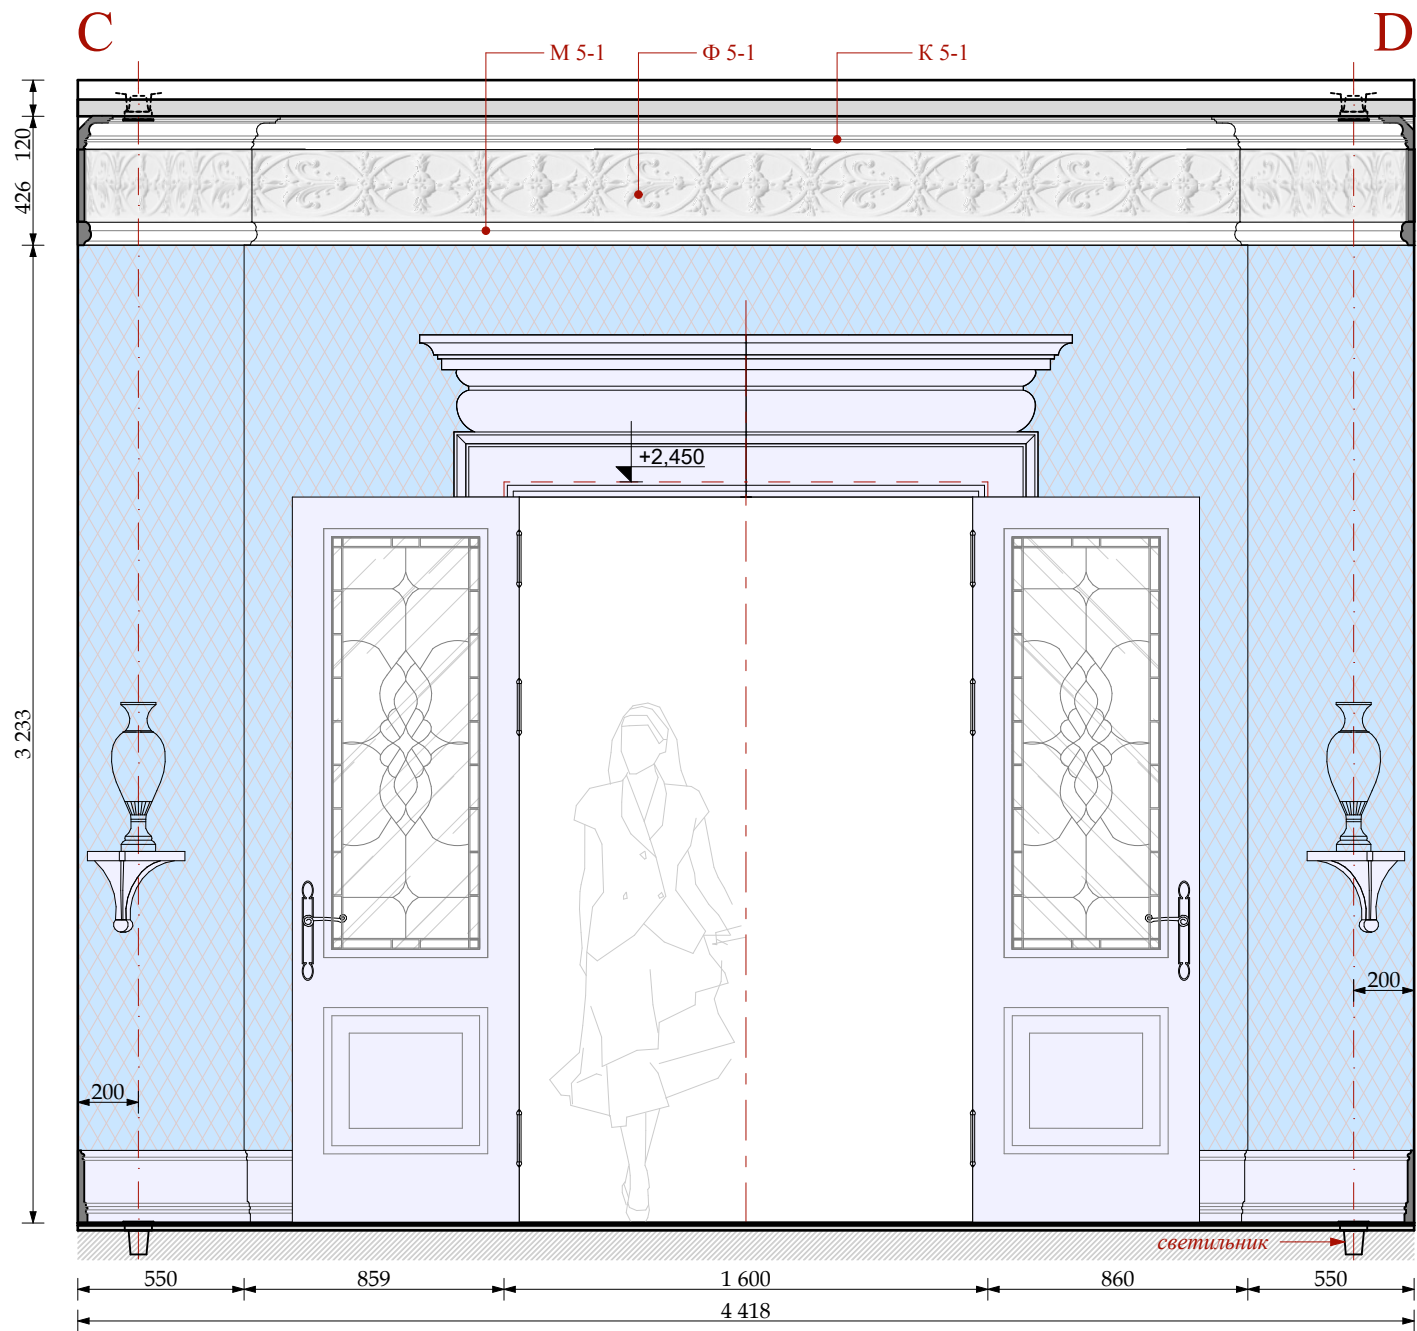

- ОБОИ ТИП 5-1
- столярные изделия индивидуального изготовления

						Шифр:PR			
						Заказчик: Частное лицо			
						Адрес: г. Москва, ул. Пречистинка, д 13, кв 5			
Изм.	Кол.уч.	Лист	№док.	Дата	Подп.				
				21.01.2016		Квартира	Стадия	Лист	Листов
Рук.проекта	Кушнарёва						РП	52	
Архитектор	Чапанова								
Архитектор	Уполовникова					Помещение №5. Столовая. Развертки.	ООО"Чарльз Камерон"		
Декоратор	Чапанова								
Менеджер	Суханкина								

		Согласовано:			
Инв.№ подл.	Подп. и дата	Взам.инв.№			

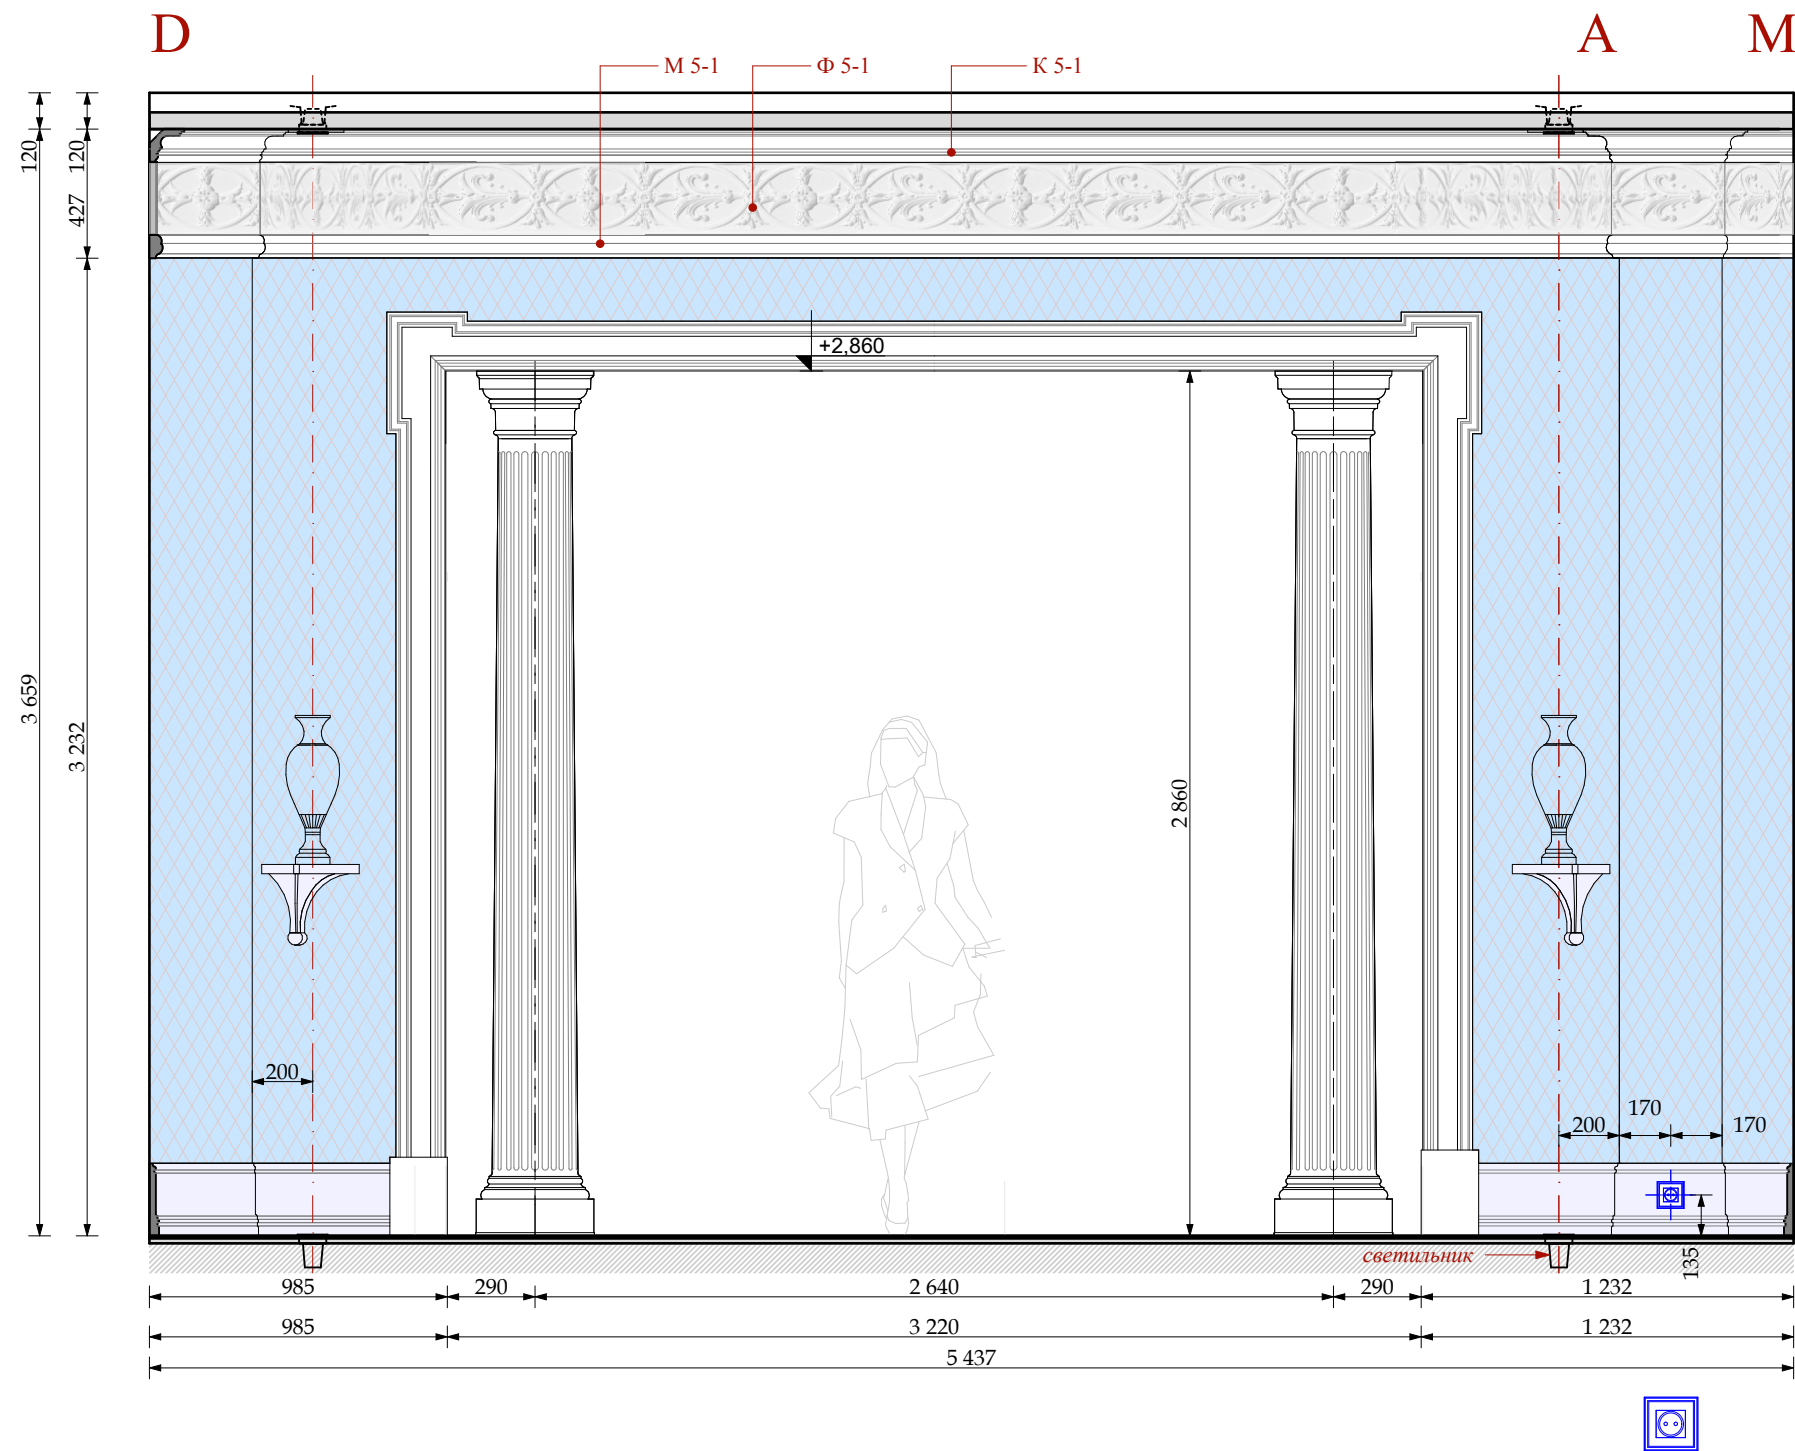

УСЛОВНЫЕ ОБОЗНАЧЕНИЯ

Электрика английской модульности
(максимальное кол-во постов в одной раме два)

- ВЫКЛЮЧАТЕЛЬ 4 -х клавишный.
- ВЫКЛЮЧАТЕЛЬ 3 -х клавишный.
- ВЫКЛЮЧАТЕЛЬ 2 -х клавишный.
- ВЫКЛЮЧАТЕЛЬ 1 -х клавишный.
- ЭЛЕКТРИЧЕСКИЙ ВЫВОД
- СИЛОВАЯ РОЗЕТКА
- ДВЕ СИЛОВЫЕ РОЗЕТКИ в одной рамке

						Шифр:PR				
						Заказчик: Частное лицо				
						Адрес: г. Москва, ул. Пречистинка, д 13, кв 5				
Изм.	Кол.уч.	Лист	№док.	Дата	Подп.	Квартира		Стадия	Лист	Листов
				21.01.2016				РП	53	
Рук.проекта	Кушнарёва							Помещение №5. Столовая. Развертки.		
Архитектор	Чапанова									
Архитектор	Уполовникова									
Декоратор	Чапанова									
Менеджер	Суханкина							ООО"Чарльз Камерон"		

Согласовано:

Взам. инв. №

Подп. и дата

Инв. № подл.

К 6-1
Н 172x130мм



К 6-2
Н 200x130мм



М 1:25

						Шифр:PR Заказчик: Частное лицо			
						Адрес: г. Москва, ул. Пречистинка, д 13, кв 5			
Изм.	Кол.уч.	Лист	№док.	Дата	Подп.				
				21.01.2016		Квартира	Стадия	Лист	Листов
Рук.проекта	Кушнарёва						РП	54	
Архитектор	Чапланова								
Архитектор	Уполовникова					Помещение № 6. Кухня. План указания разверток. План потолка.	ООО"Чарльз Камерон"		
Декоратор	Чапланова								
Менеджер	Суханкина								

Копировал



А3

Согласовано:

Взам. инв. №

Подп. и дата

Инв. № подл.

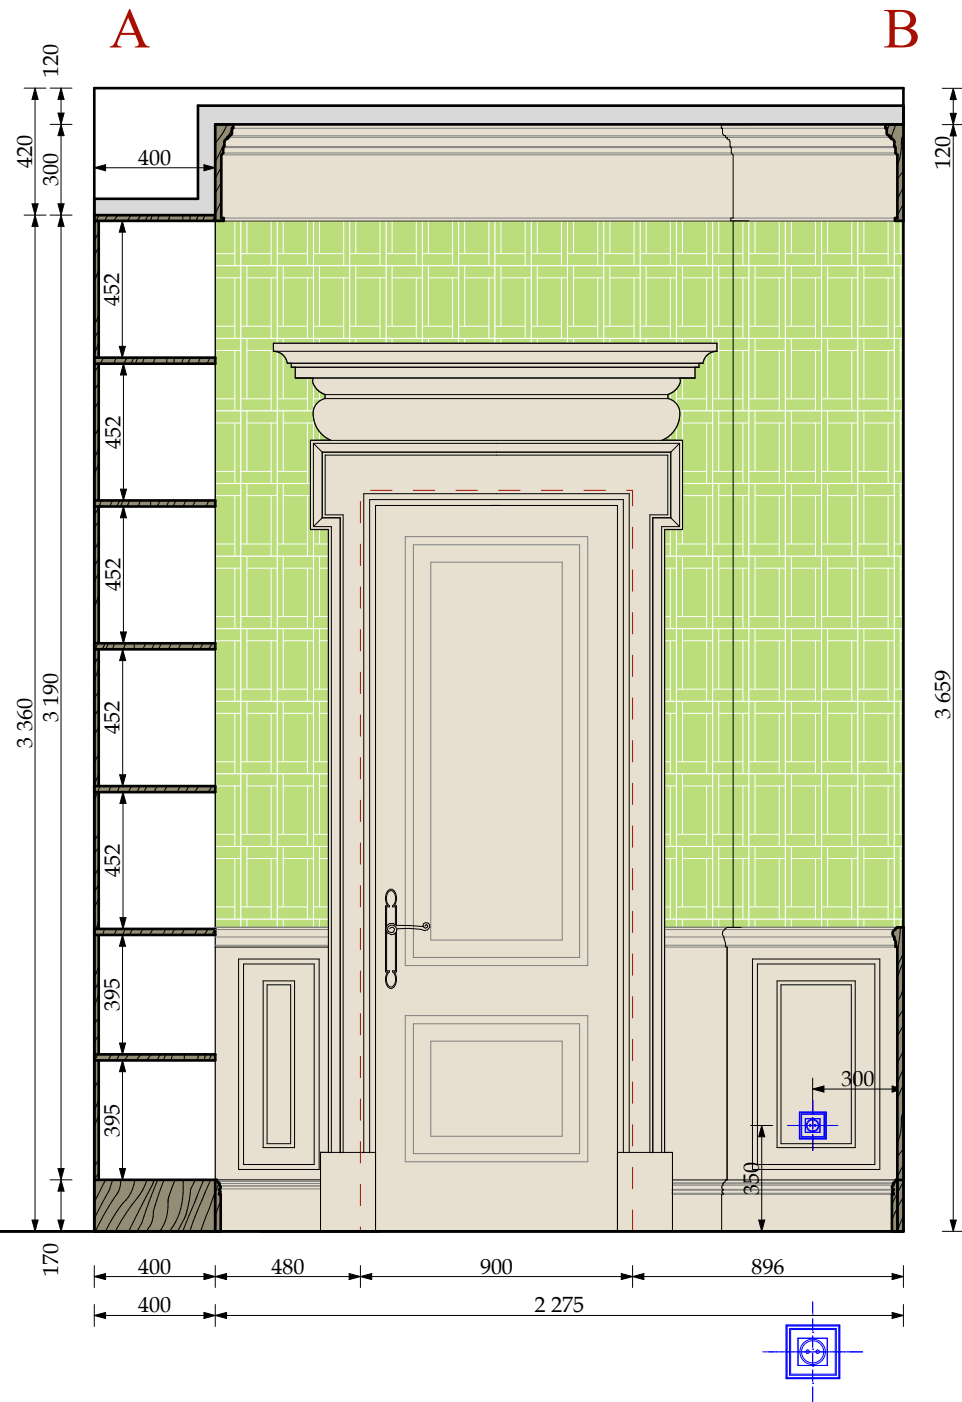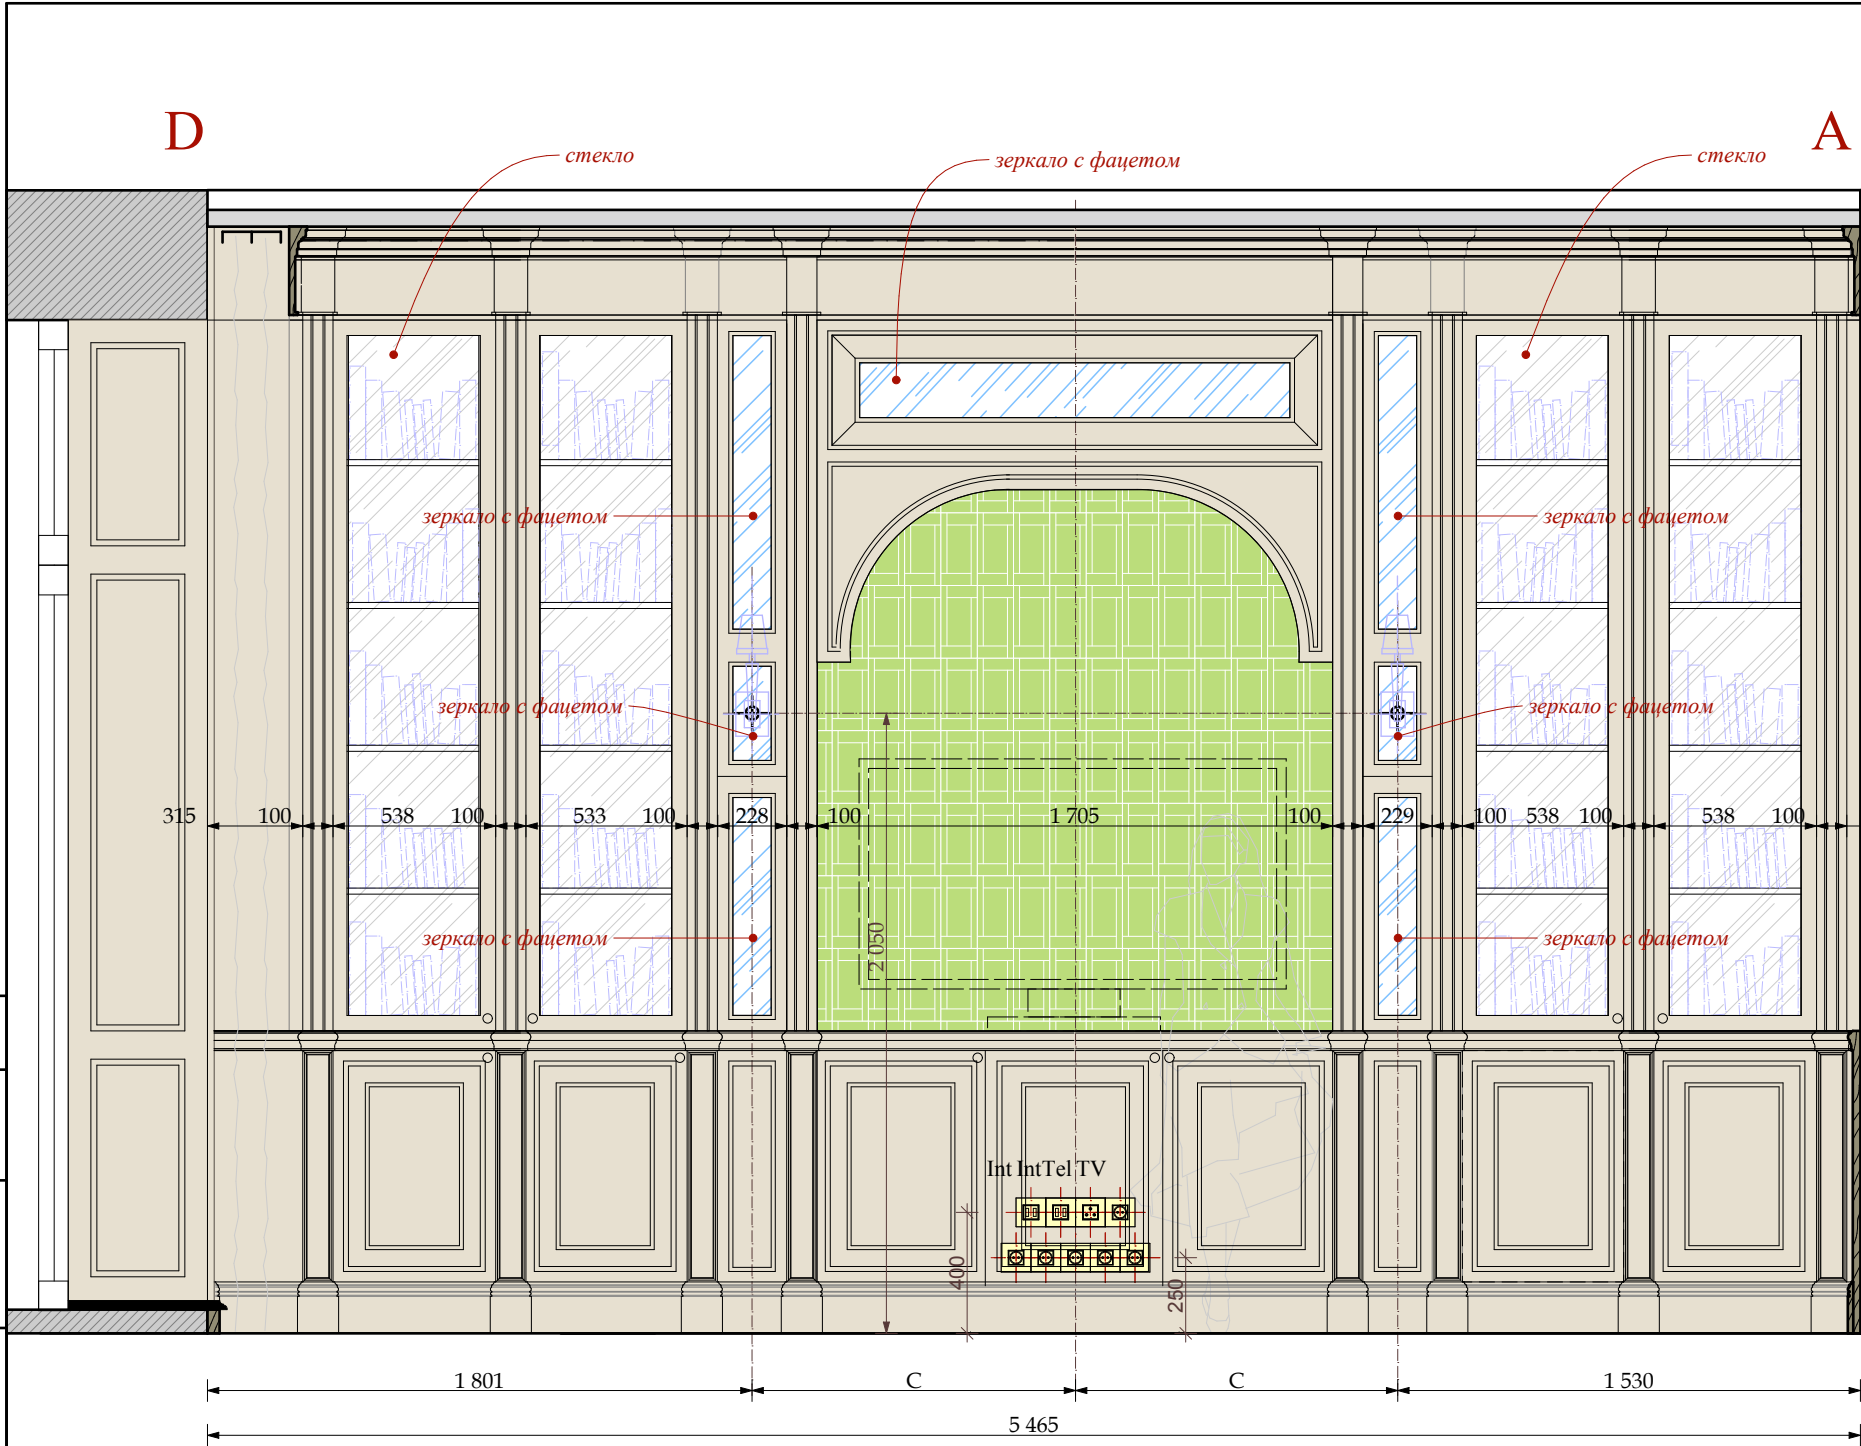

УСЛОВНЫЕ ОБОЗНАЧЕНИЯ

Электрика английской модульности
(максимальное кол-во постов в одной раме два)


- | | | | |
|--|-----------------------------|--|-----------------------------------|
| | ВЫКЛЮЧАТЕЛЬ 4 -х клавишный. | | ЭЛЕКТРИЧЕСКИЙ ВЫВОД |
| | ВЫКЛЮЧАТЕЛЬ 3 -х клавишный. | | СИЛОВАЯ РОЗЕТКА |
| | ВЫКЛЮЧАТЕЛЬ 2 -х клавишный. | | ДВЕ СИЛОВЫЕ РОЗЕТКИ в одной рамке |
| | ВЫКЛЮЧАТЕЛЬ 1 -х клавишный. | | |

технические розетки
(максимальное кол-во постов в одной рамке пять)

- | | | |
|-----|--|-----------------------|
| Int | | ИНТЕРНЕТ РОЗЕТКА |
| Tel | | ТЕЛЕФОННАЯ РОЗЕТКА |
| TV | | ТЕЛЕВИЗИОННАЯ РОЗЕТКА |
| | | СИЛОВАЯ РОЗЕТКА |



ОБОИ ТИП 7-1

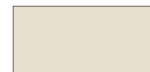

столярные изделия
индивидуального изготовления

М 1:50

						Шифр:PR				
						Заказчик: Частное лицо				
						Адрес: г. Москва, ул. Пречистинка, д 13, кв 5				
Изм.	Кол.уч.	Лист	Недок.	Дата	Подп.					
				21.01.2016		Квартира		Стадия	Лист	Листов
Рук.проекта		Кушнарёва						РП	61	
Архитектор		Чапанова								
Архитектор		Уполовникова				Помещение № 7. Кабинет. Развертки.		ООО"Чарльз Камерон"		
Декоратор		Чапанова								
Менеджер		Суханкина								

Согласовано:

Взам. инв. №

Подп. и дата



Инв. № подл.

В

С

С

Д

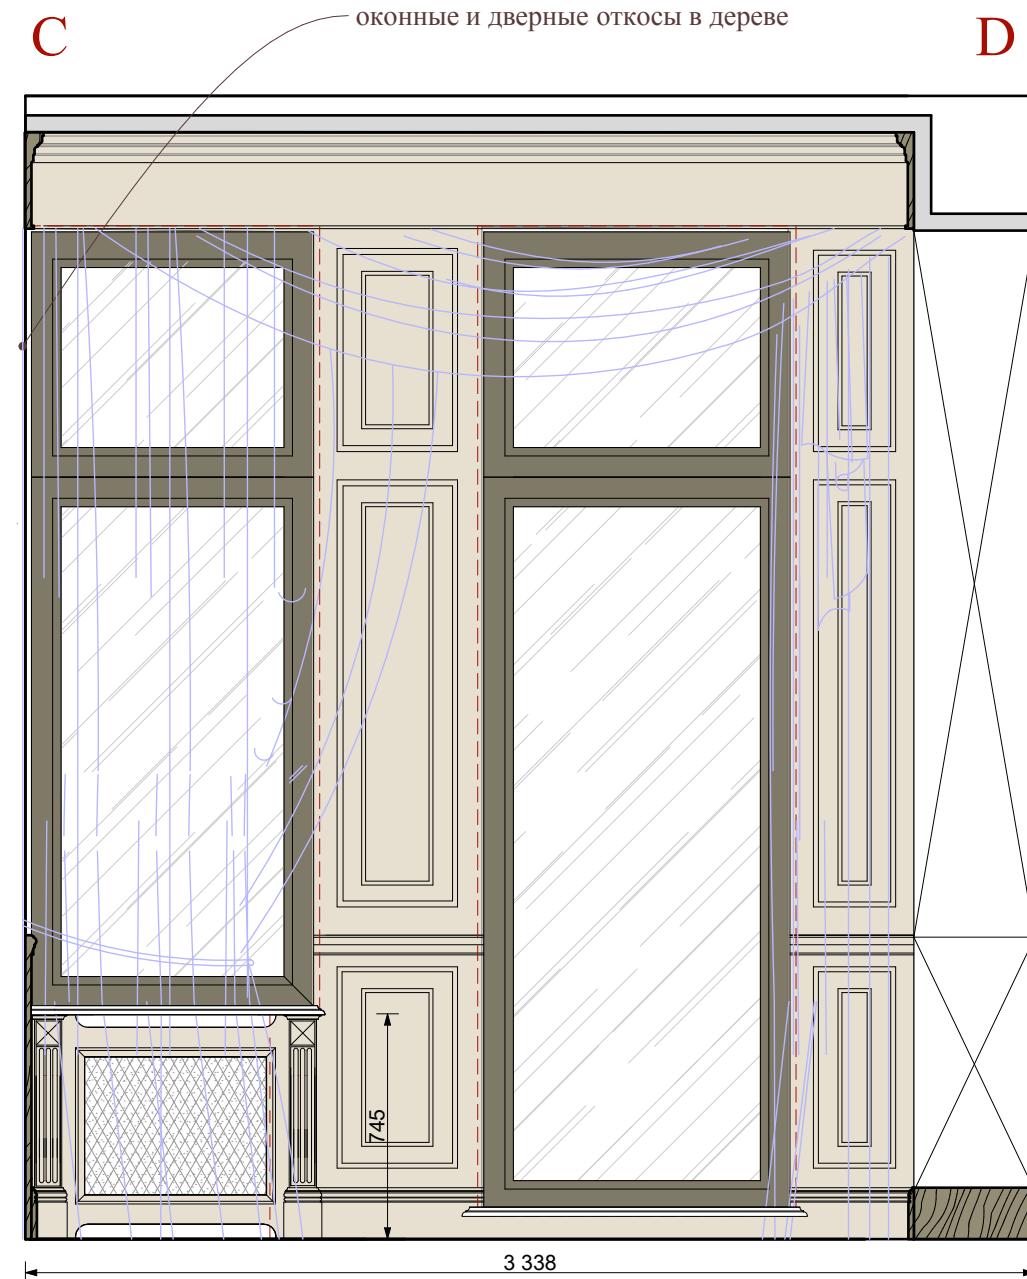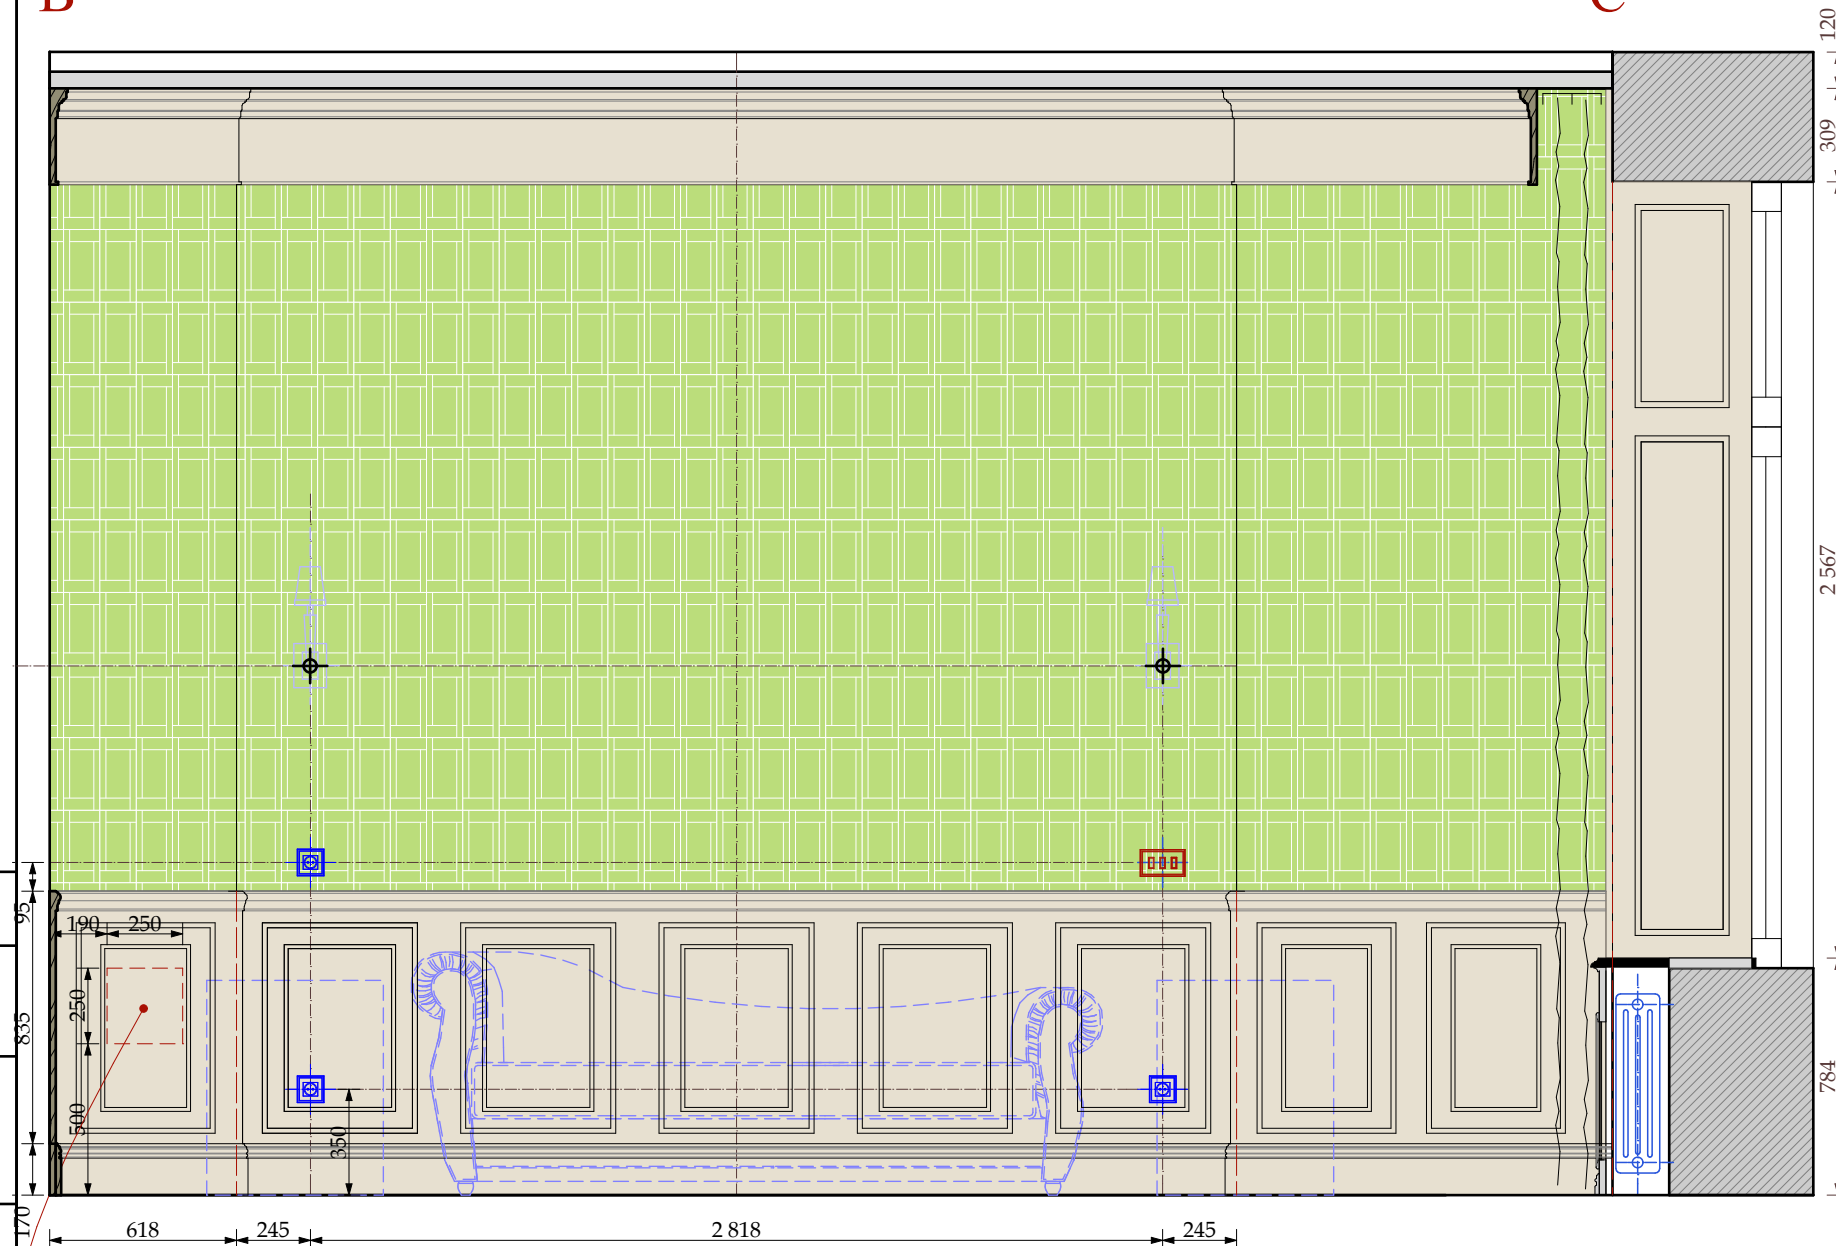

опустить люк
съемная деревянная панель

УСЛОВНЫЕ ОБОЗНАЧЕНИЯ

Электрика английской модульности
(максимальное кол-во постов в одной раме два)

- | | | | |
|--|----------------------------|--|-----------------------------------|
| | ВЫКЛЮЧАТЕЛЬ 4-х клавишный. | | ЭЛЕКТРИЧЕСКИЙ ВЫВОД |
| | ВЫКЛЮЧАТЕЛЬ 3-х клавишный. | | СИЛОВАЯ РОЗЕТКА |
| | ВЫКЛЮЧАТЕЛЬ 2-х клавишный. | | ДВЕ СИЛОВЫЕ РОЗЕТКИ в одной рамке |
| | ВЫКЛЮЧАТЕЛЬ 1-х клавишный. | | |

- | | |
|--|--|
| | ОБОИ ТИП 7-1 |
| | столярные изделия индивидуального изготовления |



М 1:25

						Шифр:PR Заказчик: Частное лицо				
						Адрес: г. Москва, ул. Пречистинка, д 13, кв 5				
Изм.	Кол.уч.	Лист	№док.	Дата	Подп.					
				21.01.2016		Квартира		Стадия	Лист	Листов
Рук.проекта		Кушнарёва						РП	62	
Архитектор		Чапанова								
Архитектор		Уполовникова				Помещение № 7. Кабинет. Развертки.		ООО"Чарльз Камерон"		
Декоратор		Чапанова								
Менеджер		Суханкина								

Копировал

A3



Инв. № подл.

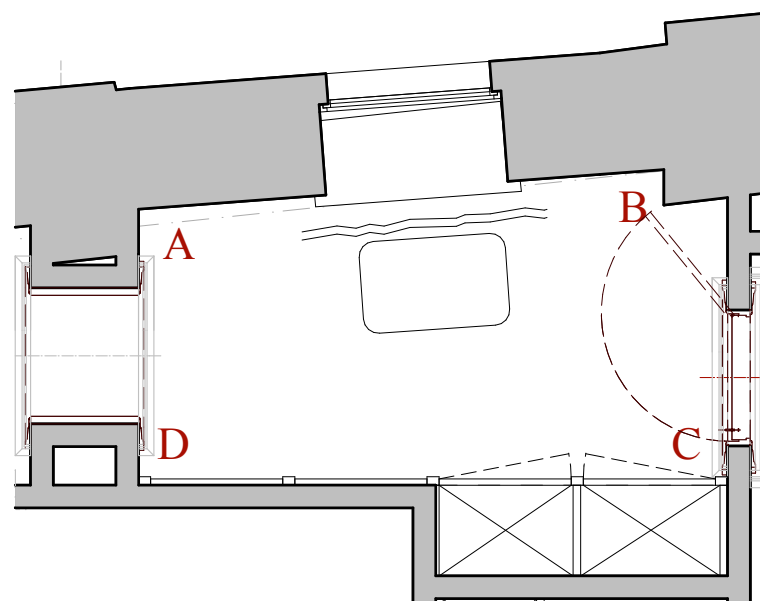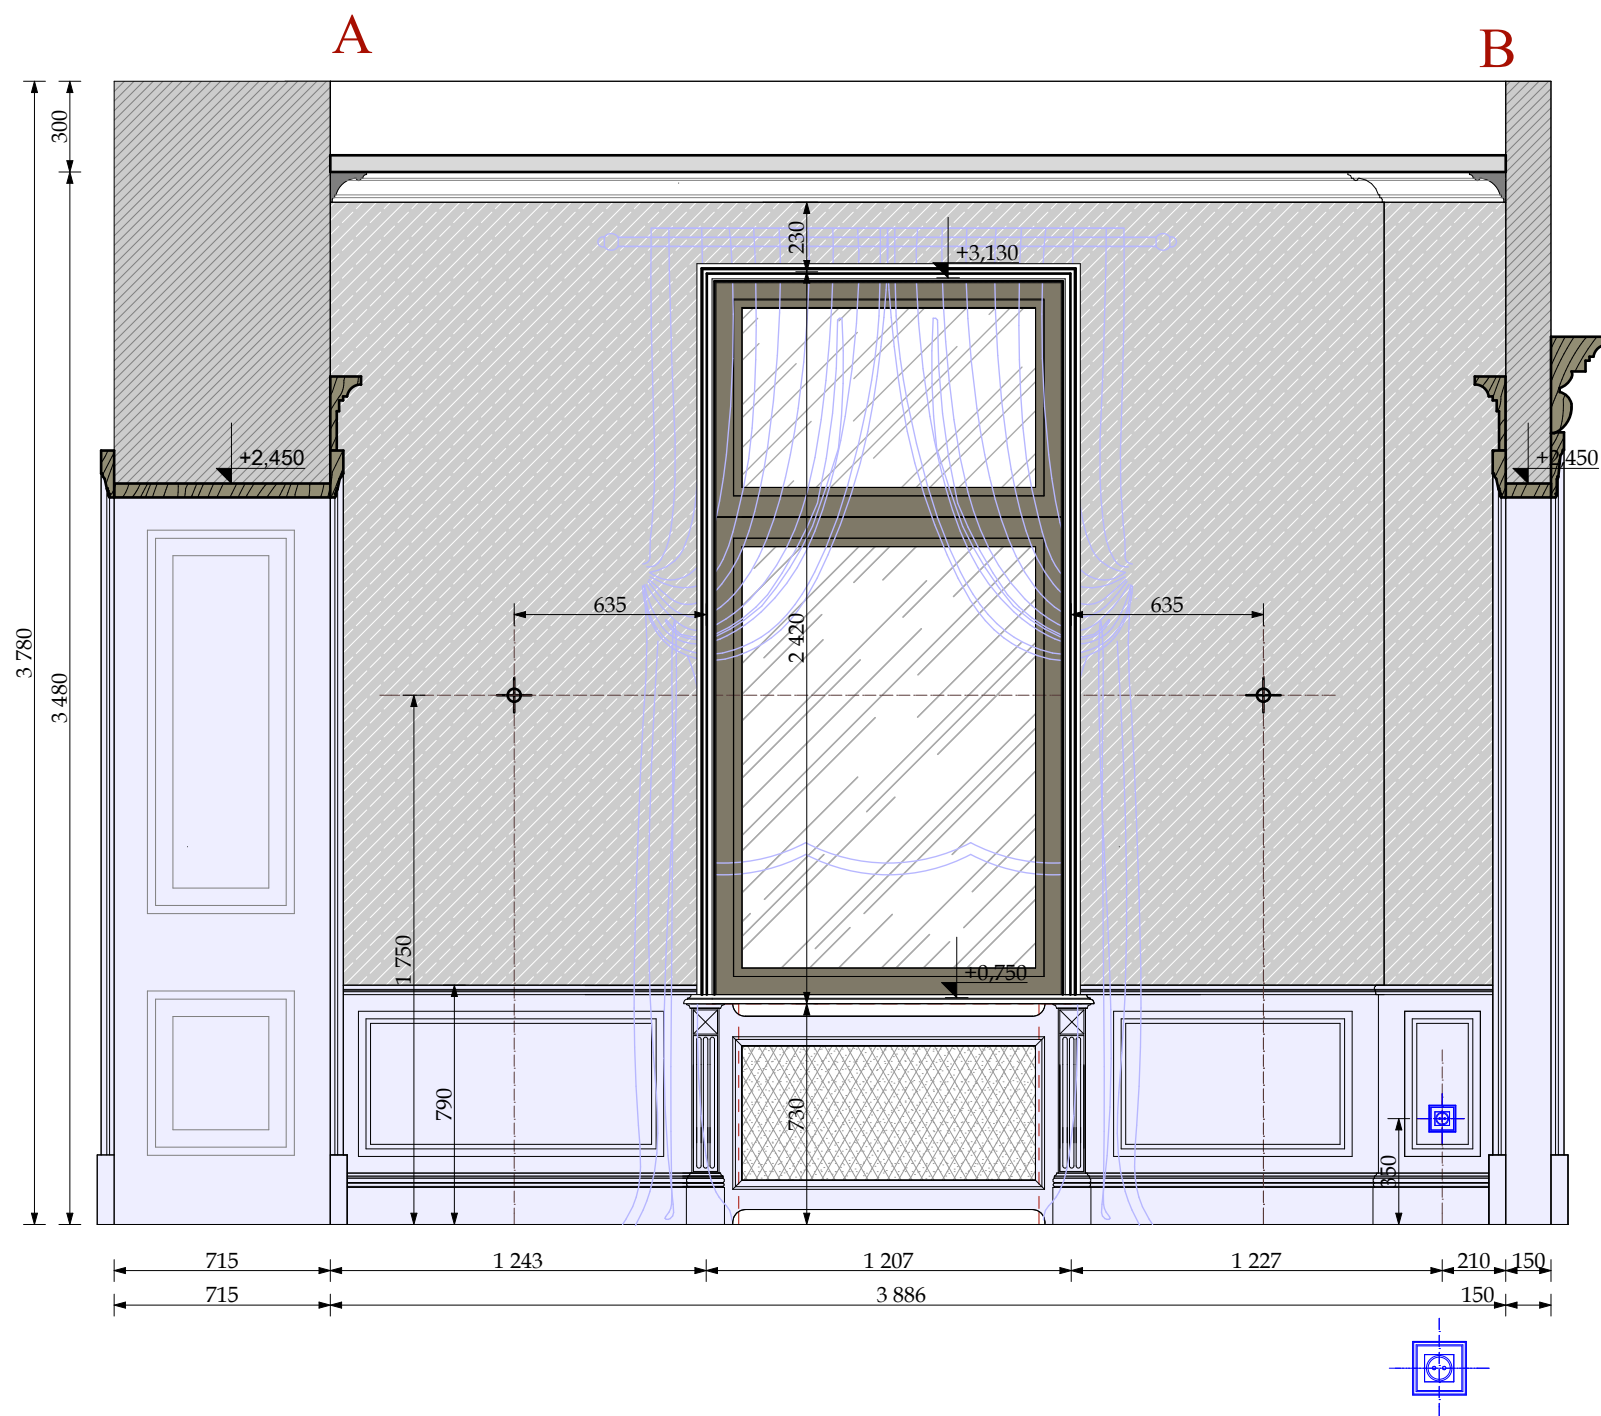

столярные изделия
индивидуального изготовления

ООО "Чарльз Камерон"

Согласовано:				Взам. инв. №	
				Подп. и дата	
Инв. № подл.					

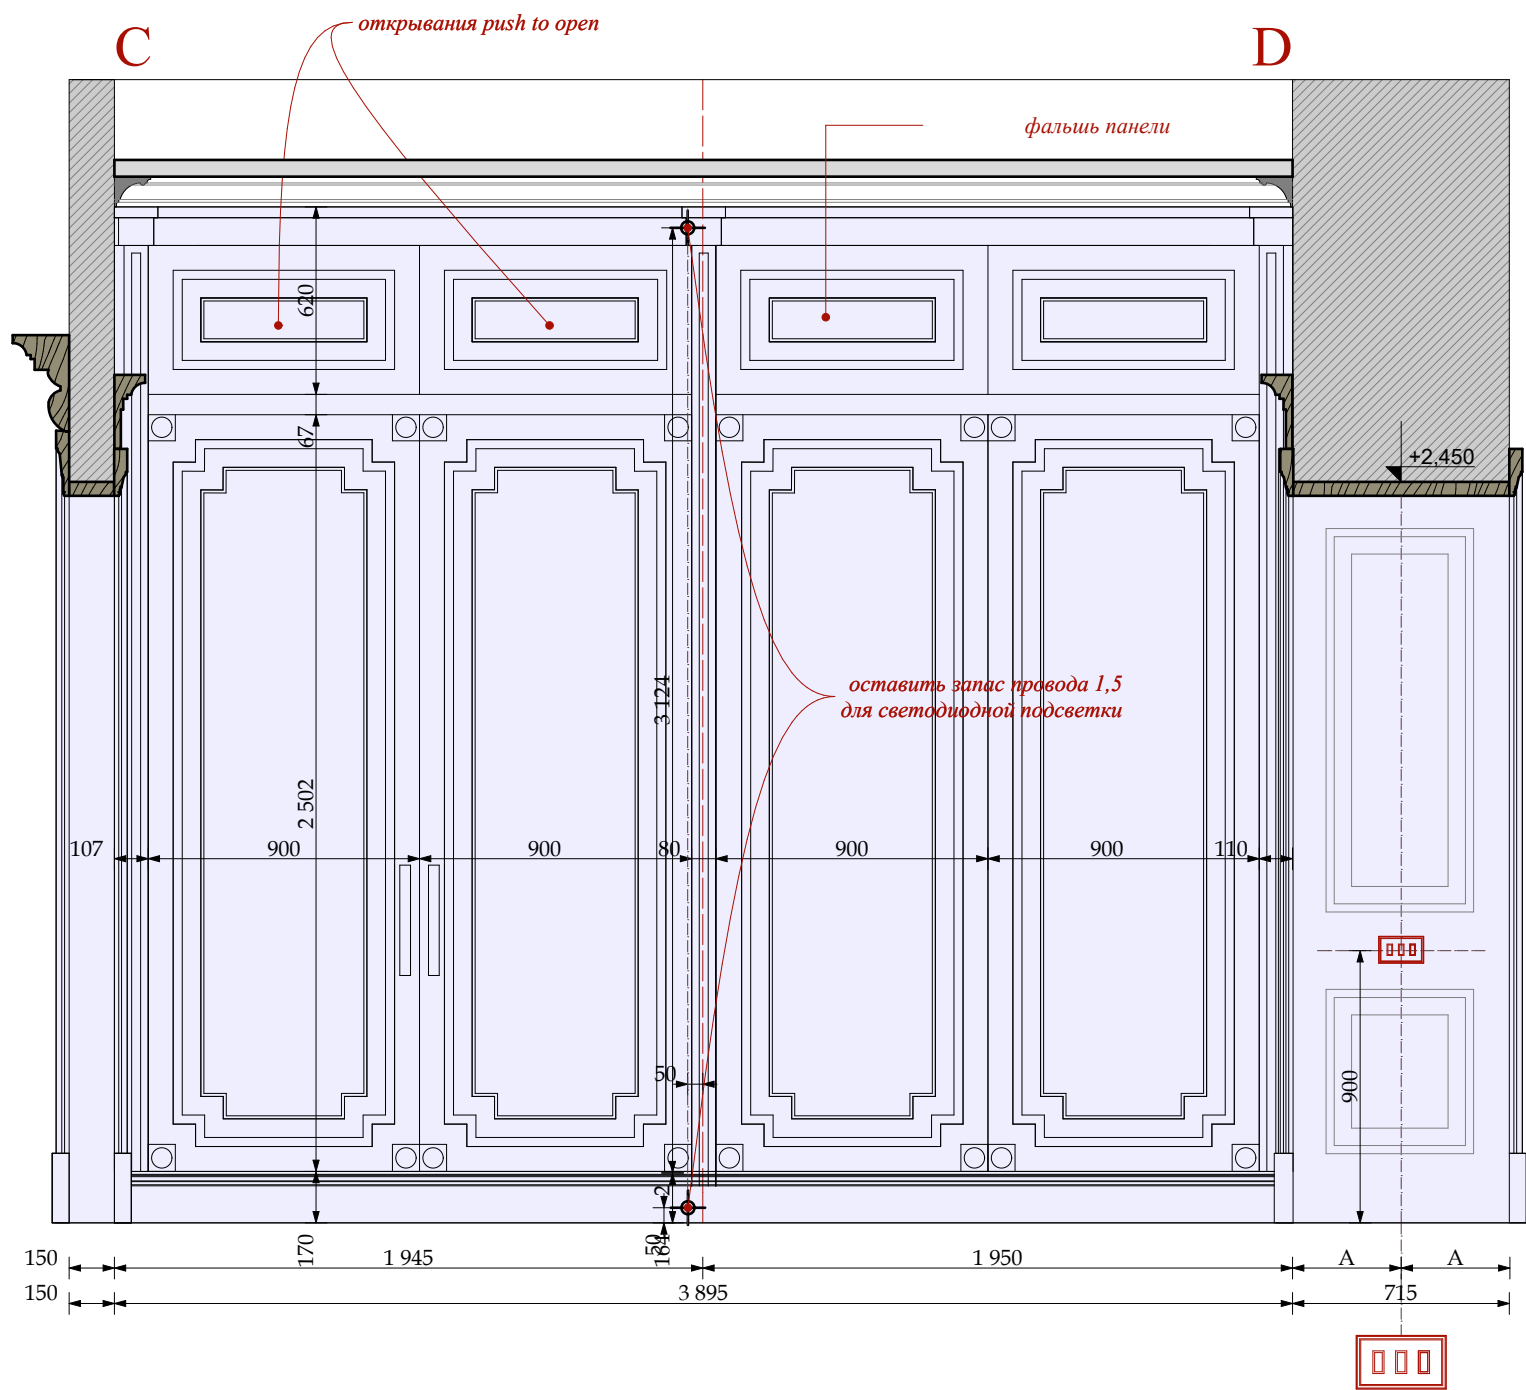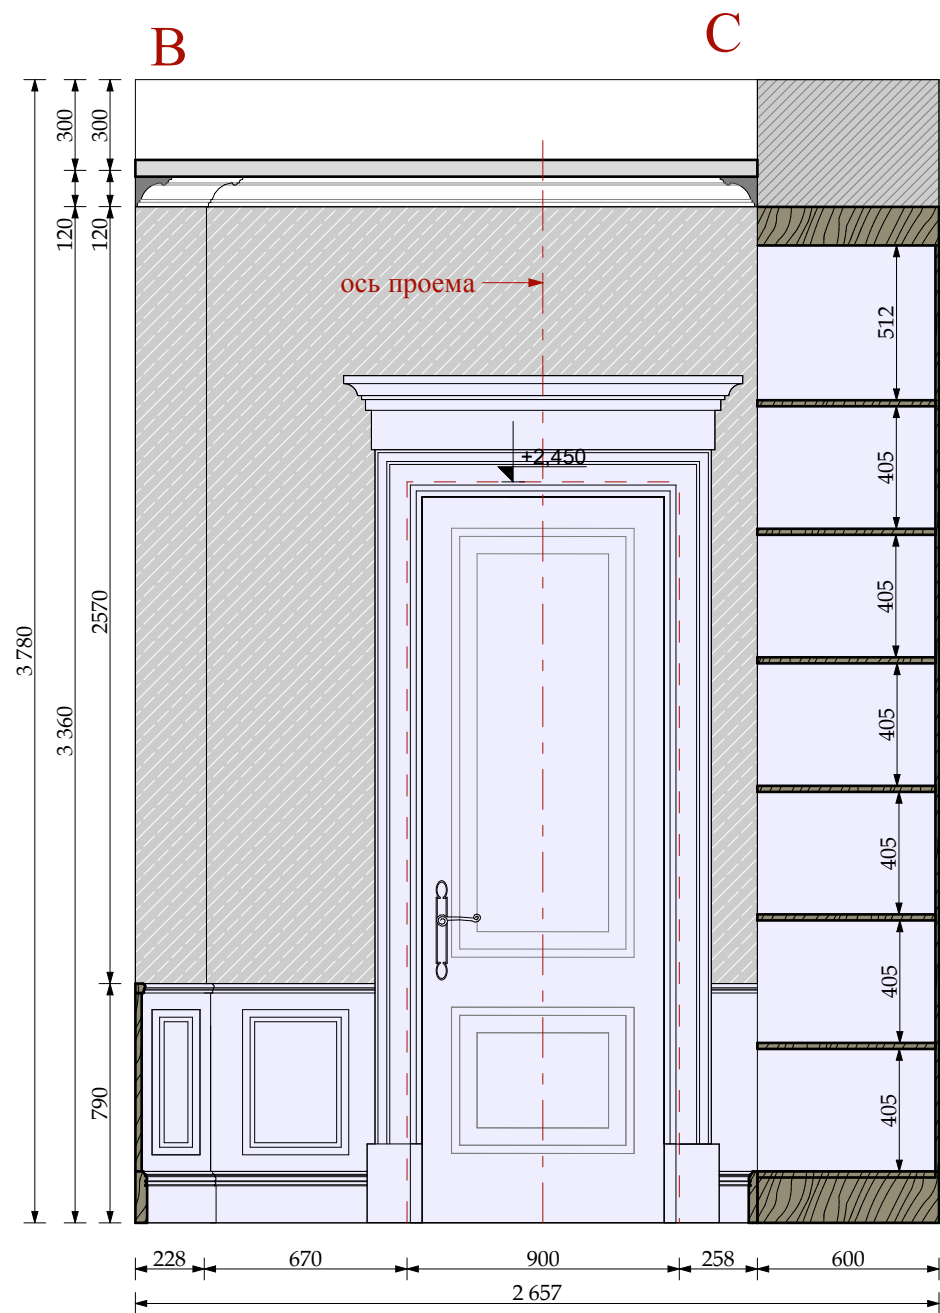

УСЛОВНЫЕ ОБОЗНАЧЕНИЯ

Электрика английской модульности
(максимальное кол-во постов в одной раме два)

ЭЛЕКТРИЧЕСКИЙ ВЫВОД

СИЛОВАЯ РОЗЕТКА

ВЫКЛЮЧАТЕЛЬ 3-х клавишный.

ОБОИ ТИП 8-1


столярные изделия
индивидуального изготовления

М 1:50

						Шифр:PR				
						Заказчик: Частное лицо				
						Адрес: г. Москва, ул. Пречистинка, д 13, кв 5				
Изм.	Кол.уч.	Лист	№док.	Дата	Подп.	Квартира		Стадия	Лист	Листов
				21.01.2016				РП	64	
Рук.проекта	Кушнарёва							Помещение №8. Коридор. Развертки.		ООО"Чарльз Камерон"
Архитектор	Чапанова									
Архитектор	Уполовникова									
Декоратор	Чапанова									
Менеджер	Суханкина									

Согласовано:					
		Взам. инв. №			
		Подп. и дата			
Инв. № подл.					

тип подсветки
шкафов

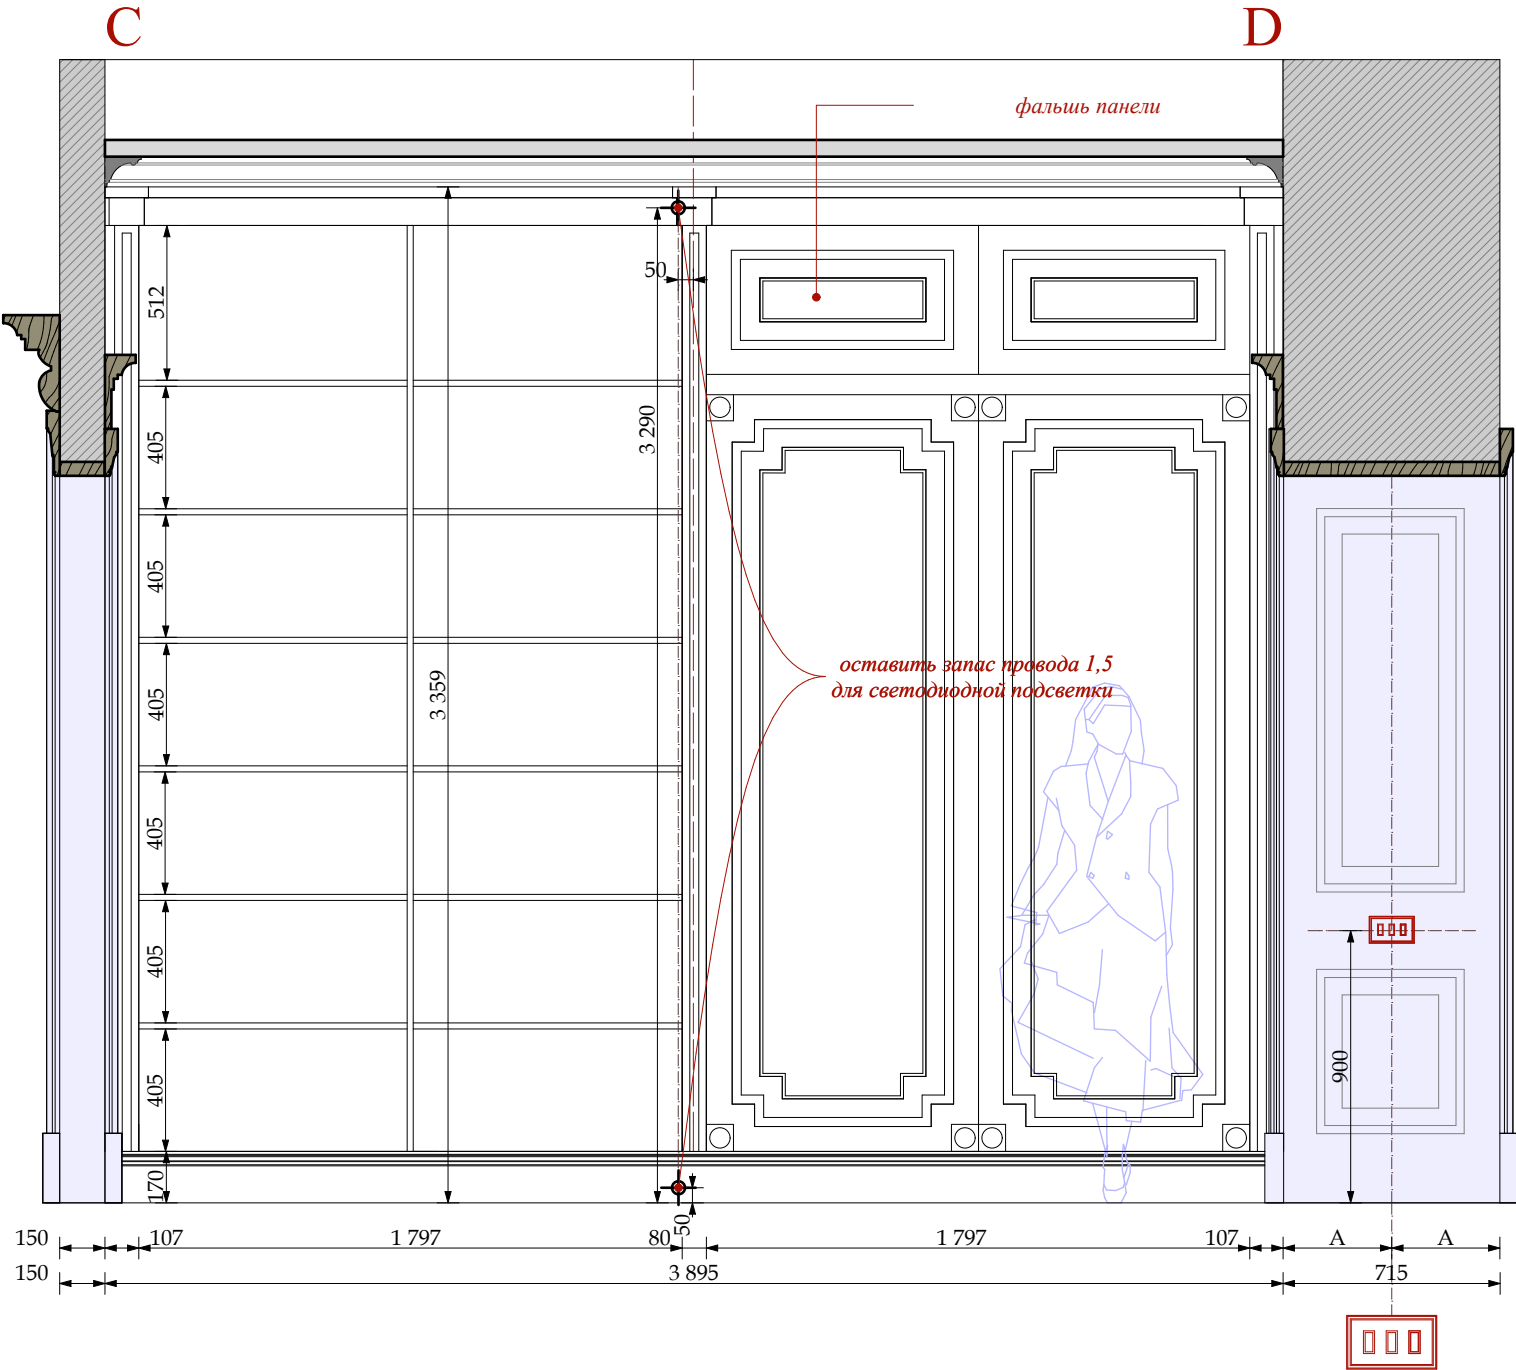

УСЛОВНЫЕ ОБОЗНАЧЕНИЯ

Электрика английской модульности
(максимальное кол-во постов в одной раме два)

- ЭЛЕКТРИЧЕСКИЙ ВЫВОД
- СИЛОВАЯ РОЗЕТКА
- ВЫКЛЮЧАТЕЛЬ 3 -х клавишный.


- ОБОИ ТИП 8-1
- столярные изделия индивидуального изготовления

М 1:25

						Шифр:PR									
						Заказчик: Частное лицо									
						Адрес: г. Москва, ул. Пречистинка, д 13, кв 5									
Изм.	Кол.уч.	Лист	№док.	Дата	Подп.	Квартира				Стадия	Лист	Листов			
				21.01.2016						РП	65				
Рук.проекта	Кушнарёва									Помещение №8. Коридор. Развертки.			ООО"Чарльз Камерон"		
Архитектор	Чапанова														
Архитектор	Уполовникова														
Декоратор	Чапанова														
Менеджер	Суханкина														

Согласовано:					
Инв.№ подл.	Подп. и дата	Взам. инв.№			

План потолка

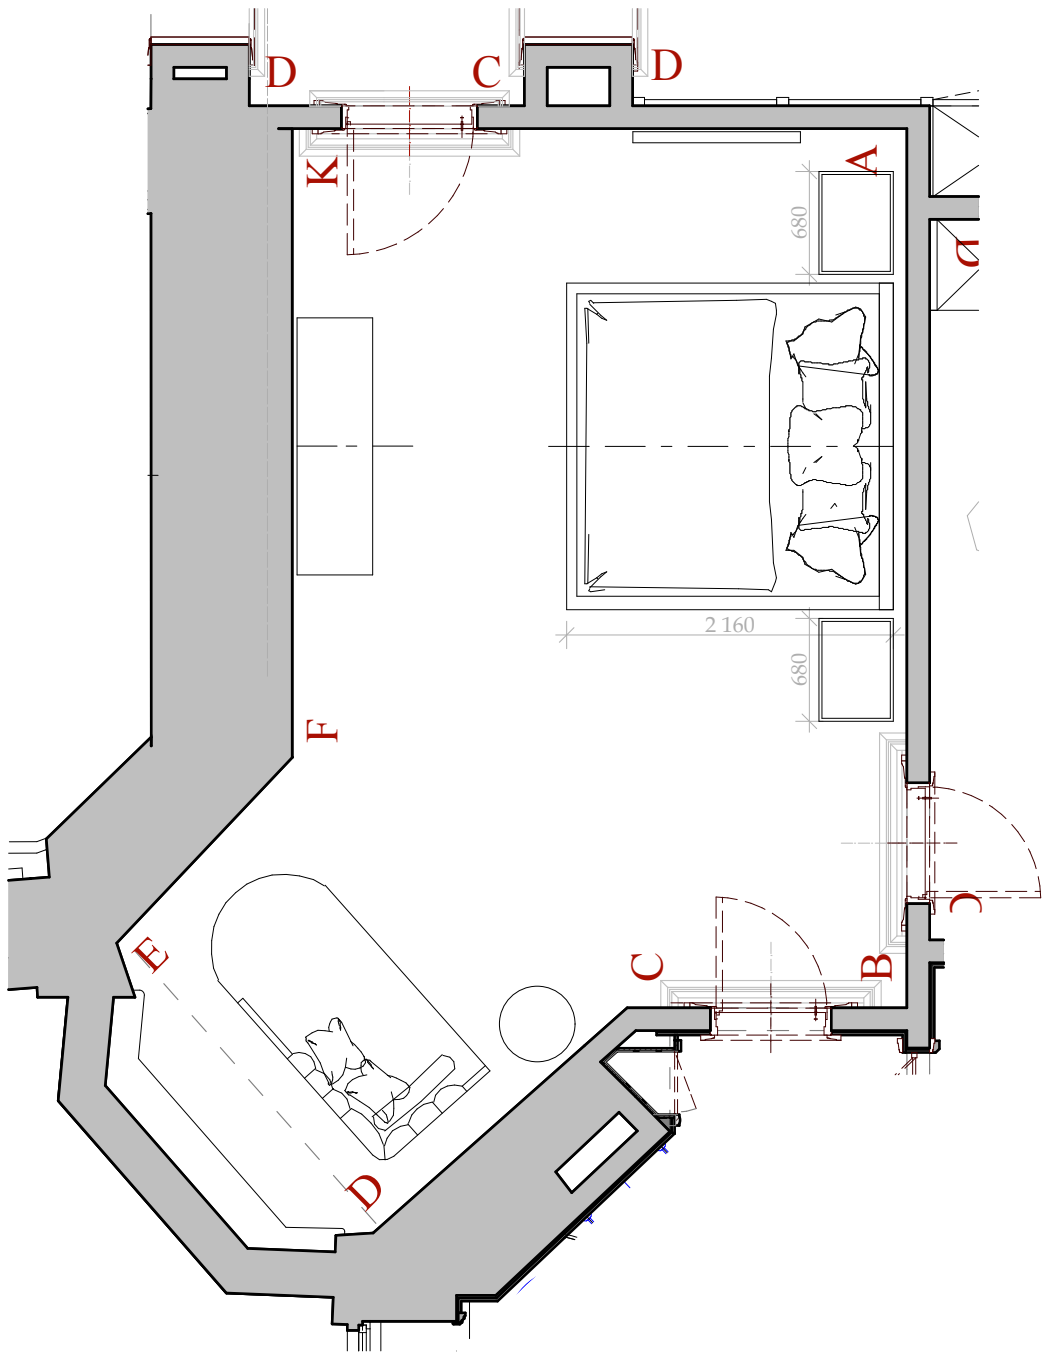

К 9-1
Н 200х315 мм
индивидуального
изготовления




М 9-1
40х16мм



Р 9-1
1695х1575мм
индивидуального
изготовления

План указания разверток

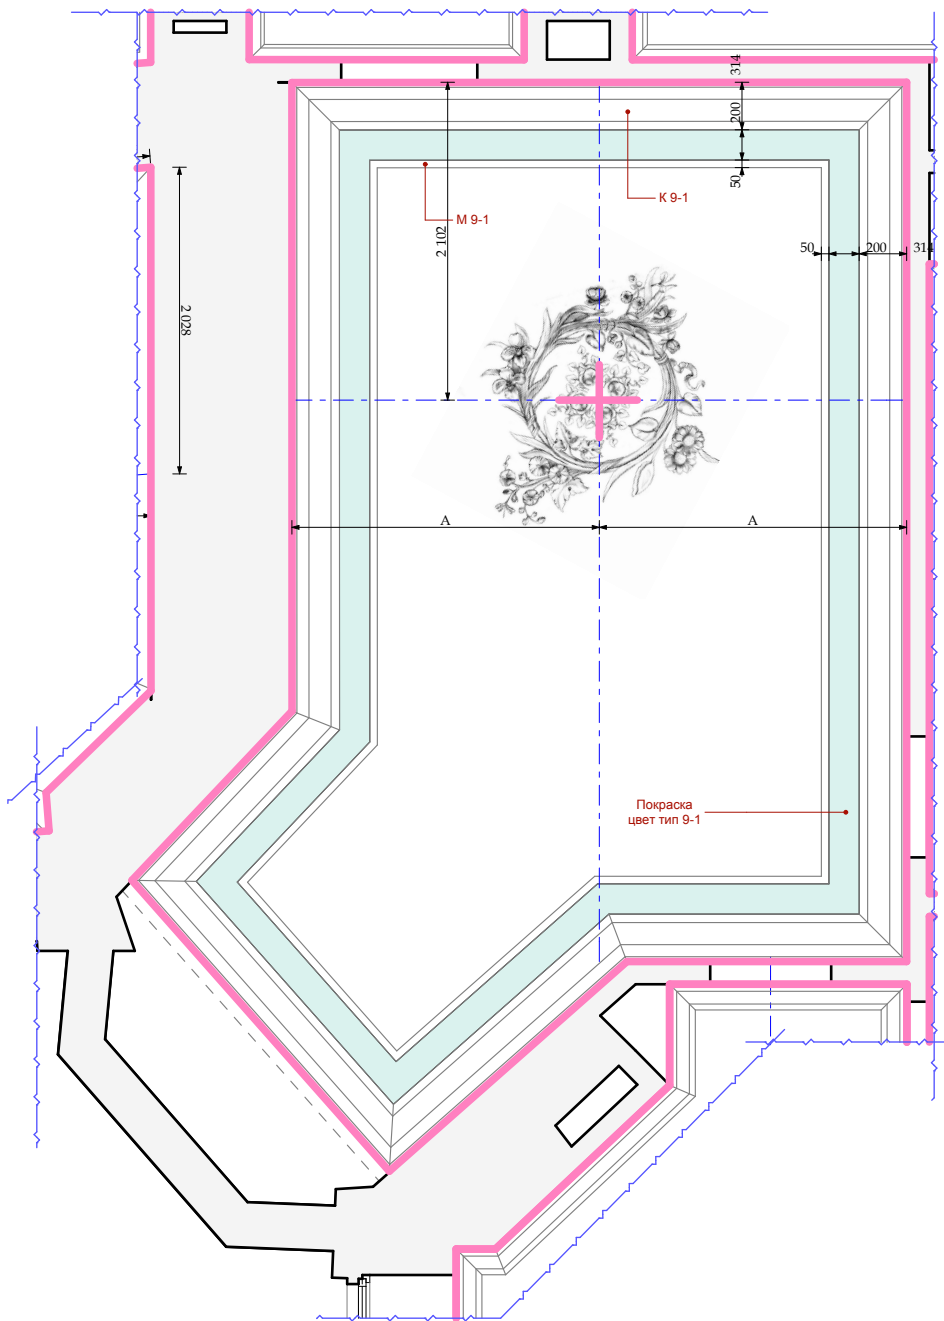

М 1:50



						Шифр:PR			
						Заказчик: Частное лицо			
						Адрес: г. Москва, ул. Пречистинка, д 13, кв 5			
Изм.	Кол.уч.	Лист	№док.	Дата	Подп.	Квартира	Стадия	Лист	Листов
				21.01.2016			РП	66	
Рук.проекта	Кушнарёва						Помещение № 9. Спальня. Указания разверток.		
Архитектор	Чапанова								
Архитектор	Уполовникова								
Декоратор	Чапанова								
Менеджер	Суханкина					ООО"Чарльз Камерон"			

Согласовано:

Взам. инв. №

Подп. и дата

Инв. № подл.

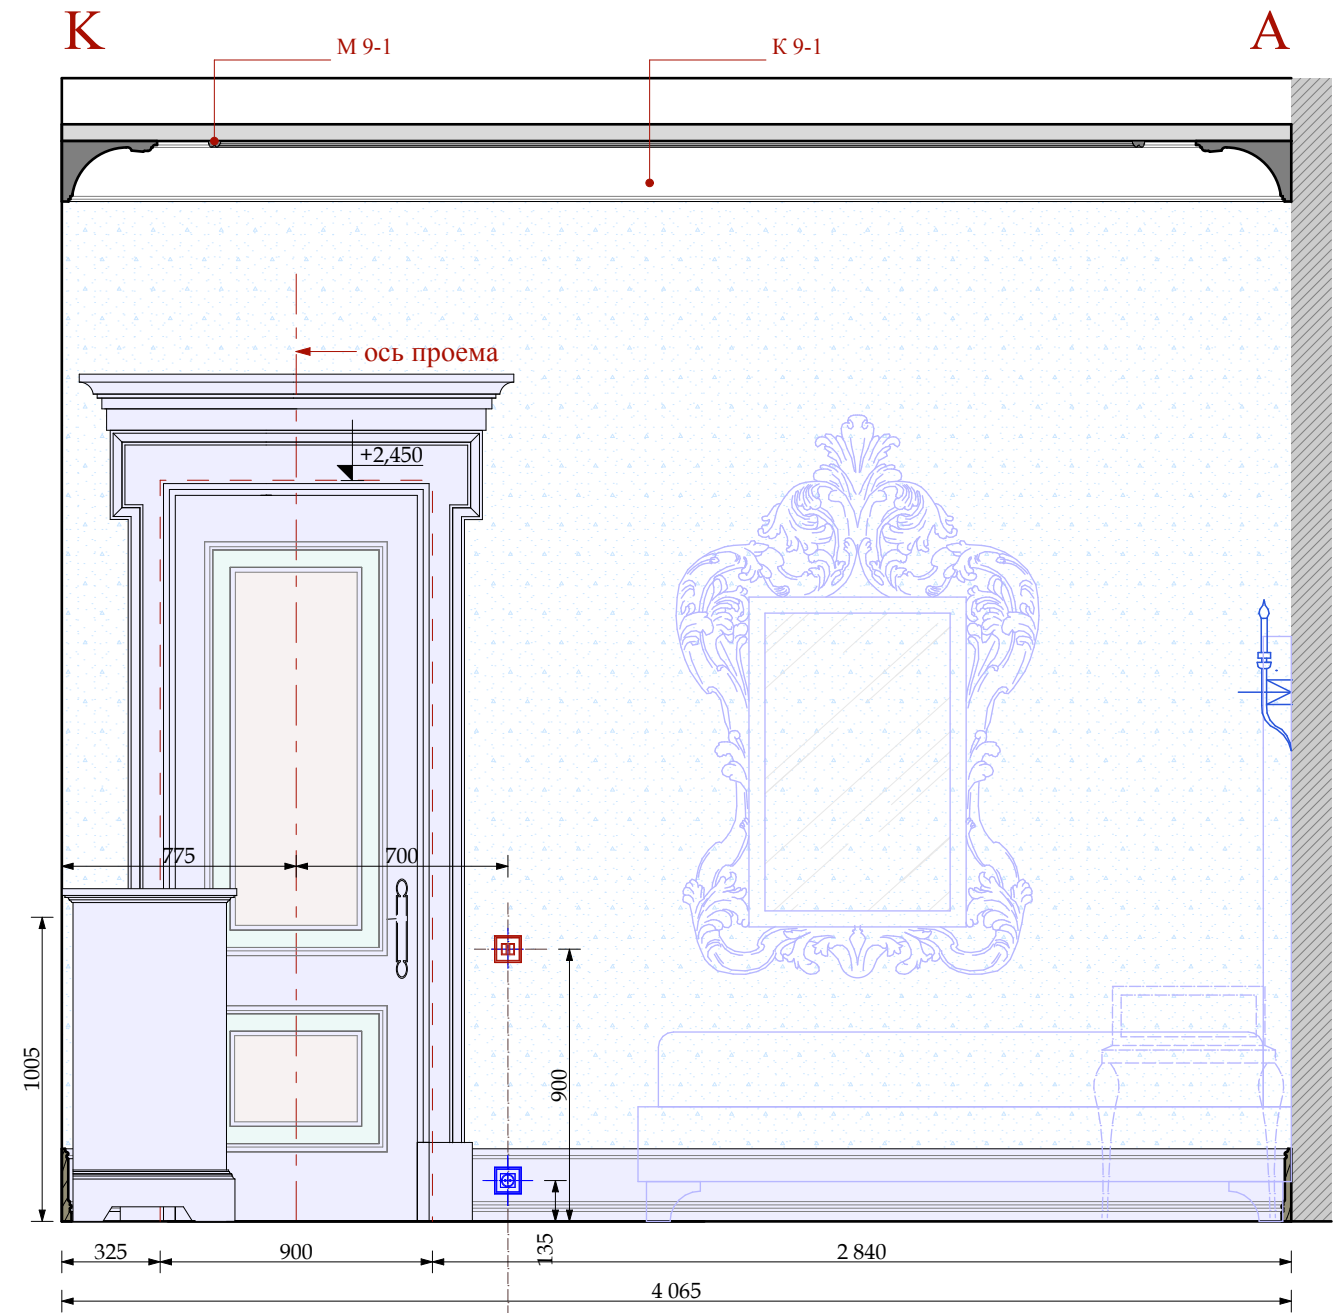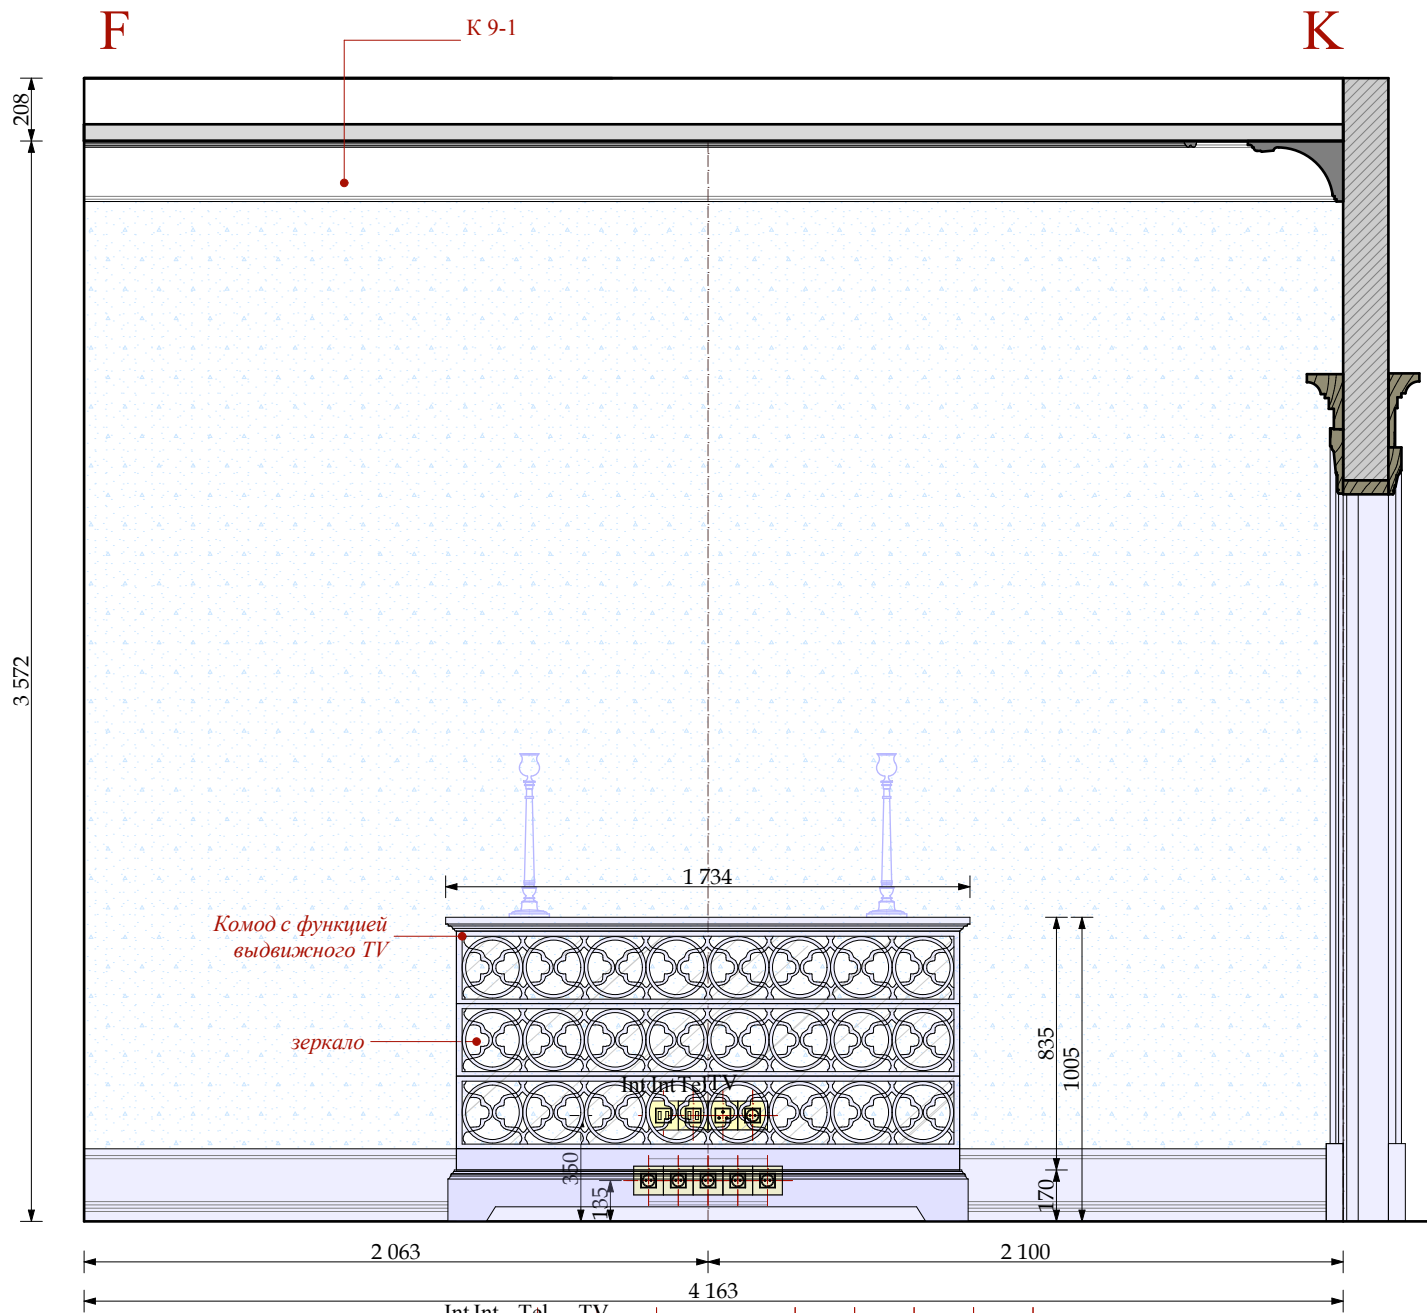

УСЛОВНЫЕ ОБОЗНАЧЕНИЯ

Электрика английской модульности
(максимальное кол-во постов в одной раме два)

- ВЫКЛЮЧАТЕЛЬ 4-х клавишный.
- ВЫКЛЮЧАТЕЛЬ 3-х клавишный.
- ВЫКЛЮЧАТЕЛЬ 2-х клавишный.
- ВЫКЛЮЧАТЕЛЬ 1-х клавишный.
- ЭЛЕКТРИЧЕСКИЙ ВЫВОД
- СИЛОВАЯ РОЗЕТКА
- ДВЕ СИЛОВЫЕ РОЗЕТКИ в одной рамке

технические розетки
(максимальное кол-во постов в одной рамке пять)

- ИНТЕРНЕТ РОЗЕТКА
- ТЕЛЕФОННАЯ РОЗЕТКА
- ТЕЛЕВИЗИОННАЯ РОЗЕТКА
- СИЛОВАЯ РОЗЕТКА

- ОБОИ ТИП 9-1
- столярные изделия индивидуального изготовления

М 1:25




						Шифр:PR			
						Заказчик: Частное лицо			
						Адрес: г. Москва, ул. Пречистинка, д 13, кв 5			
Изм.	Кол.уч.	Лист	№док.	Дата	Подп.				
				21.01.2016		Квартира	Стадия	Лист	Листов
Рук.проекта	Кушнарёва						РП	67	
Архитектор	Чапланова								
Архитектор	Уполовникова					Помещение № 9. Спальня. Развертки.	ООО"Чарльз Камерон"		
Декоратор	Чапланова								
Менеджер	Суханкина								

Согласовано:

Взам. инв. №

Подп. и дата

Инв. № подл.

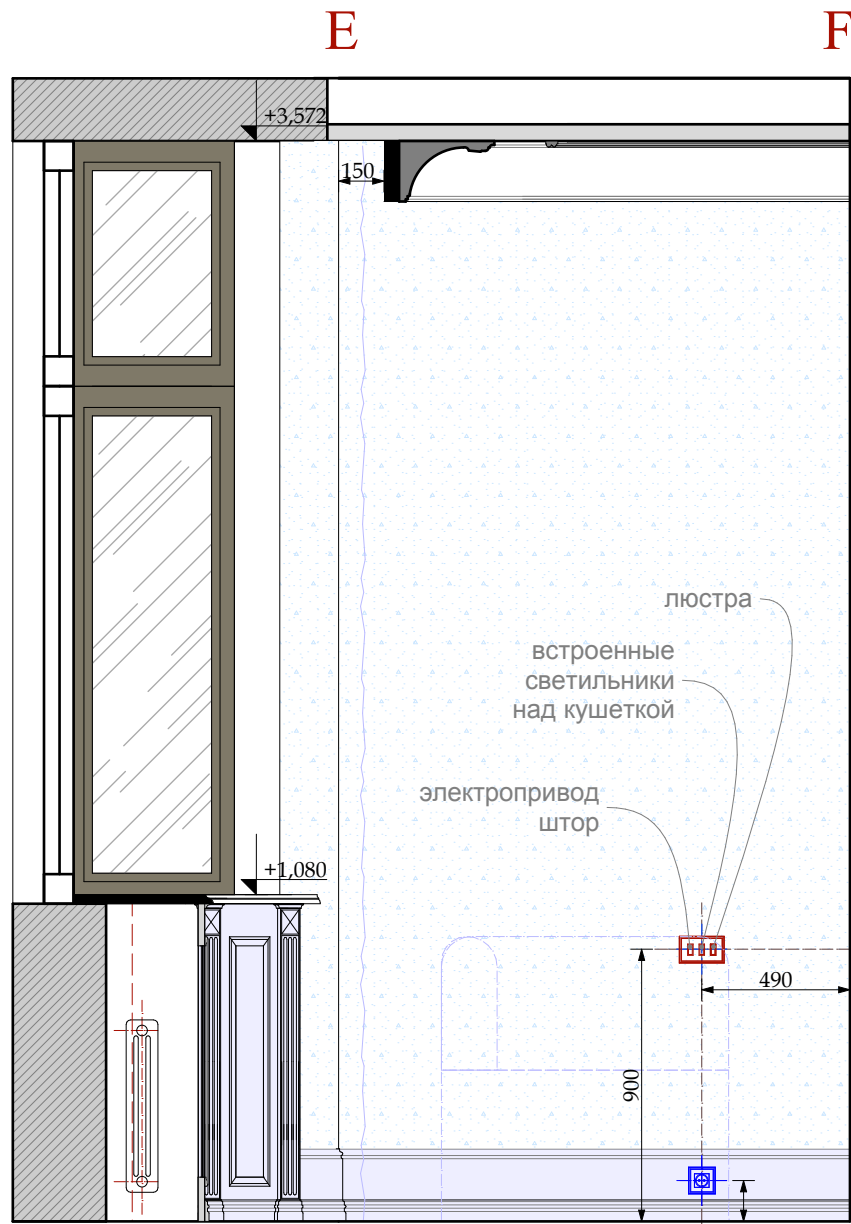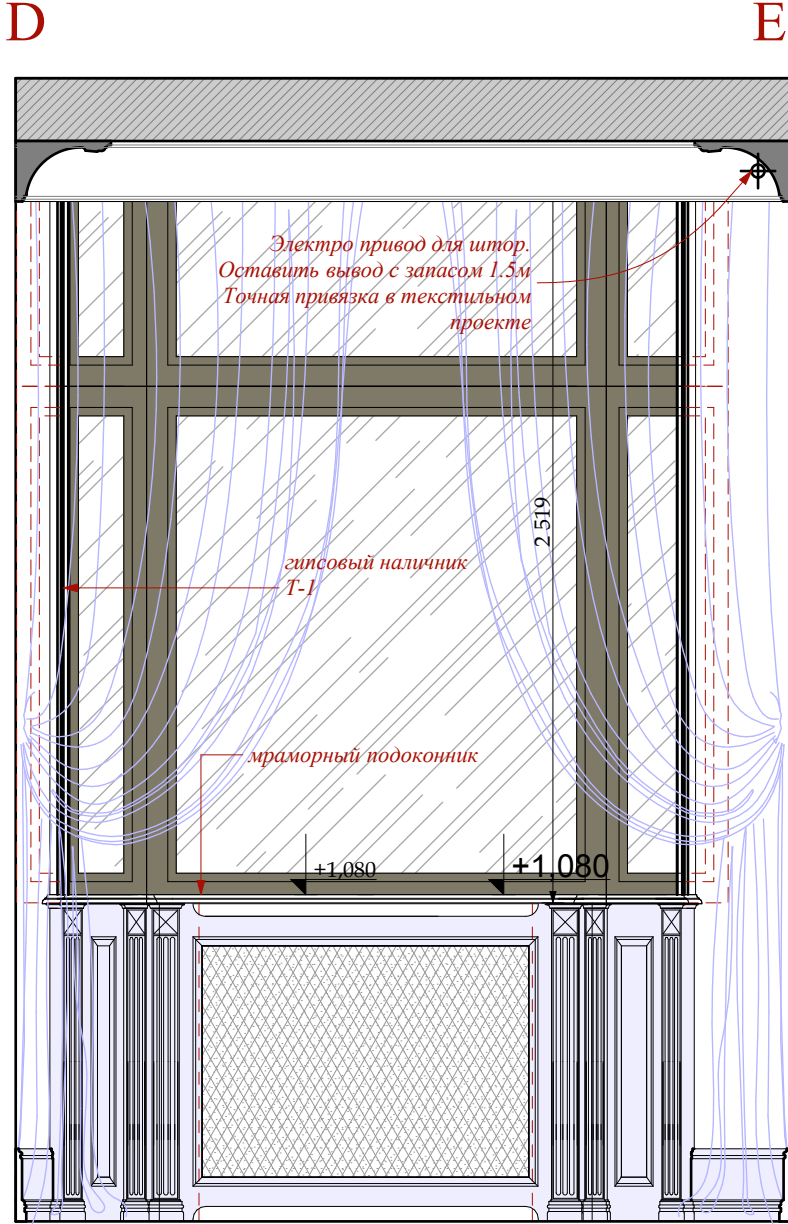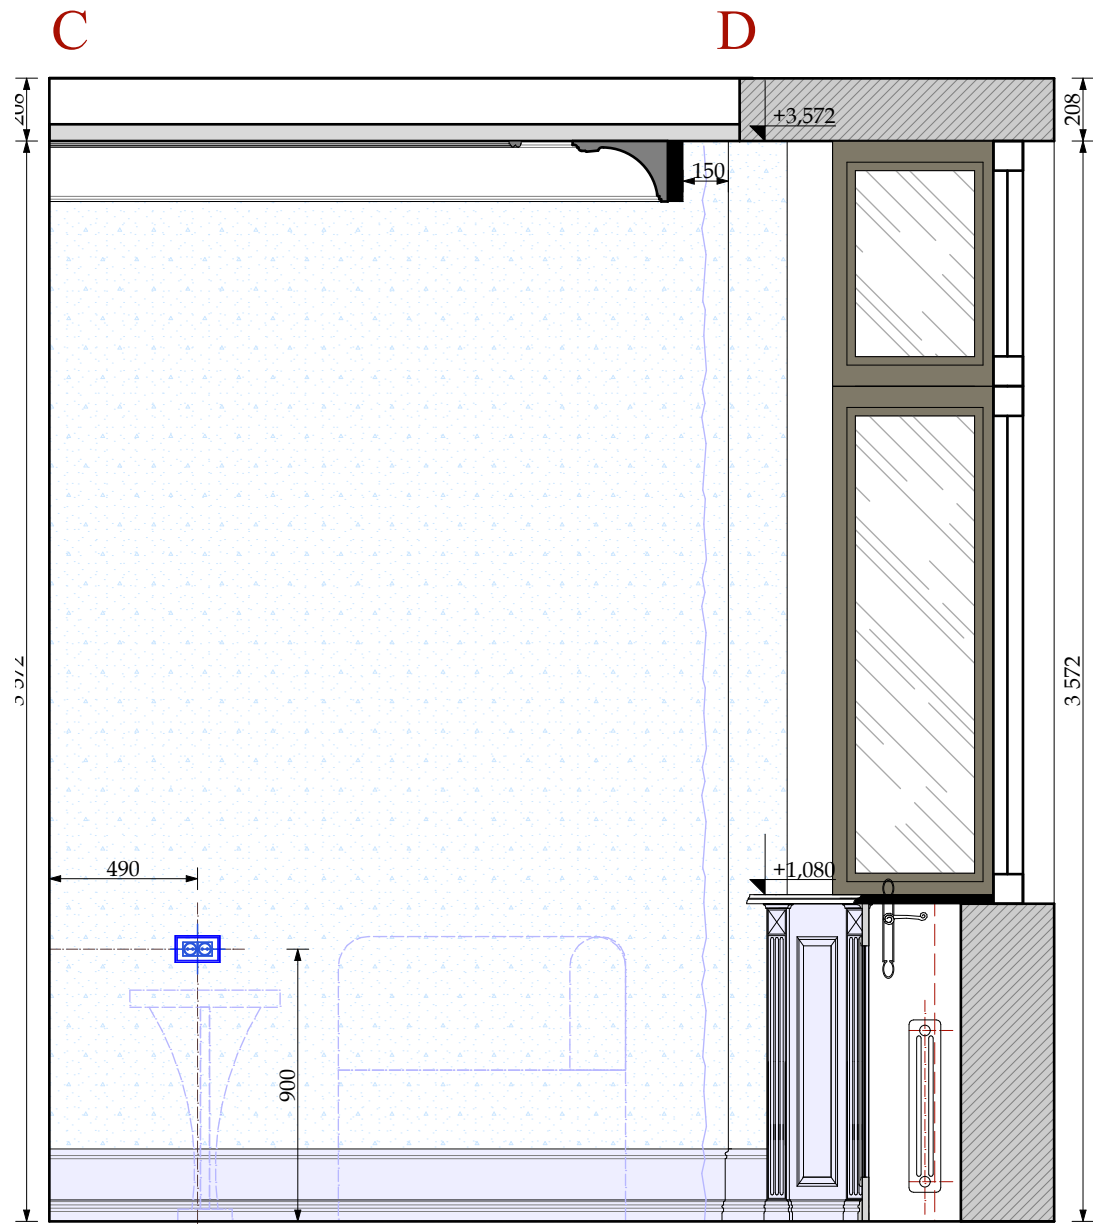

УСЛОВНЫЕ ОБОЗНАЧЕНИЯ

Электрика английской модульности
(максимальное кол-во постов в одной раме два)

- ВЫКЛЮЧАТЕЛЬ 4-х клавишный.
- ВЫКЛЮЧАТЕЛЬ 3-х клавишный.
- ВЫКЛЮЧАТЕЛЬ 2-х клавишный.
- ВЫКЛЮЧАТЕЛЬ 1-х клавишный.

- ЭЛЕКТРИЧЕСКИЙ ВЫВОД
- СИЛОВАЯ РОЗЕТКА
- ДВЕ СИЛОВЫЕ РОЗЕТКИ в одной рамке

- ОБОИ ТИП 9-1
- столярные изделия индивидуального изготовления

М 1:25



						Шифр:PR				
						Заказчик: Частное лицо				
						Адрес: г. Москва, ул. Пречистинка, д 13, кв 5				
Изм.	Кол.уч.	Лист	№док.	Дата	Подп.					
				21.01.2016		Квартира		Стадия	Лист	Листов
Рук.проекта		Кушнарёва						РП	69	
Архитектор		Чапанова								
Архитектор		Уполовникова				Помещение № 9. Спальня. Развертки.		ООО"Чарльз Камерон"		
Декоратор		Чапанова								
Менеджер		Суханкина								

Согласовано:


Взам. инв. №

Подп. и дата

Инв. № подл.

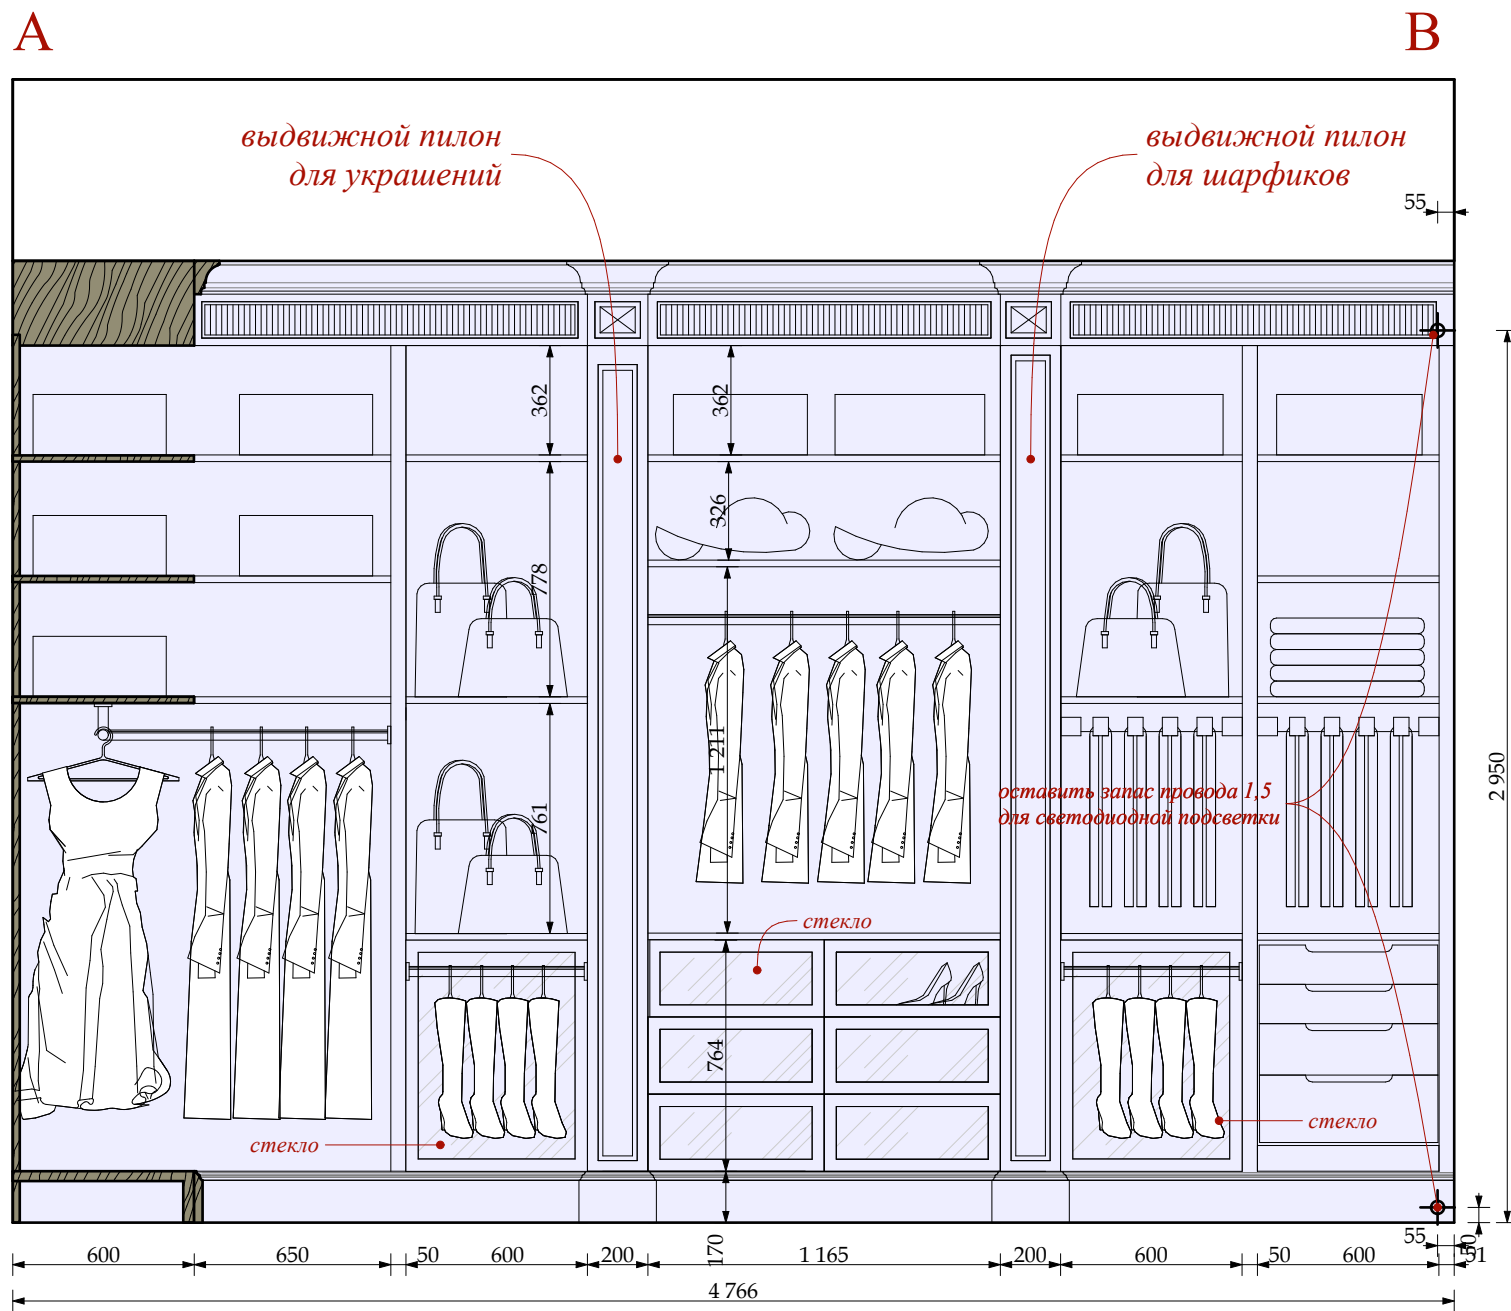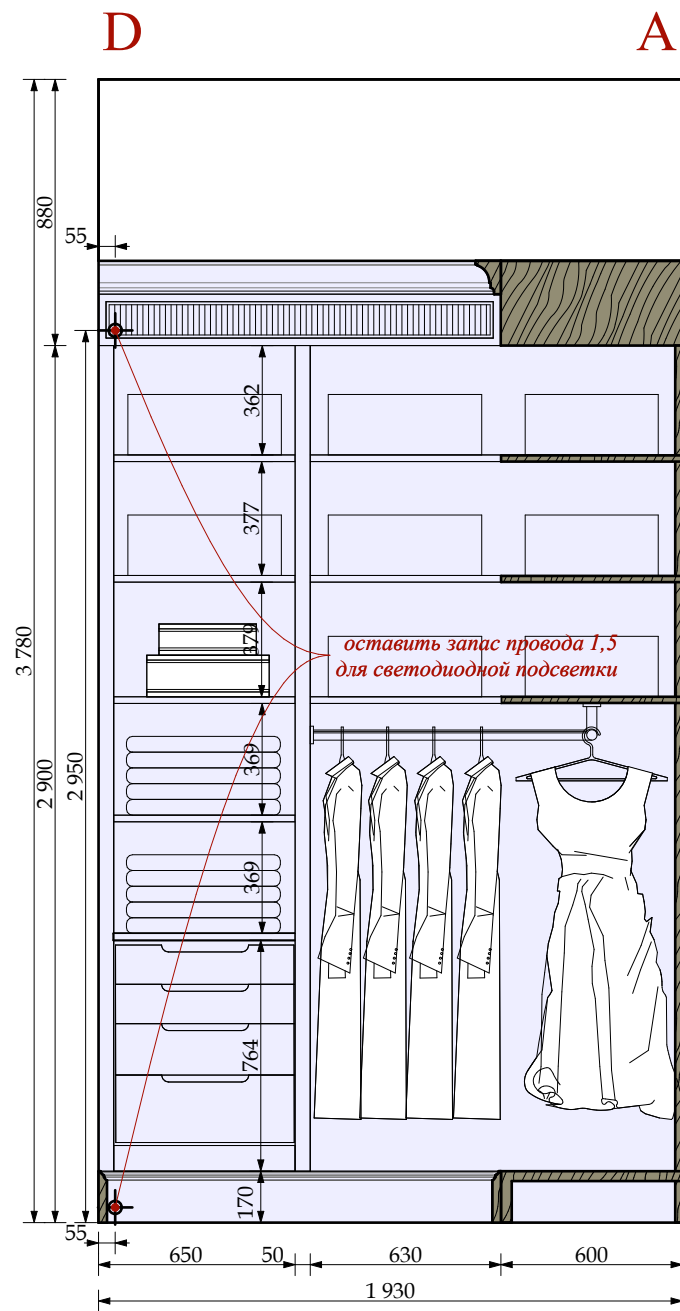

тип подсветки
и выдвижного пилон

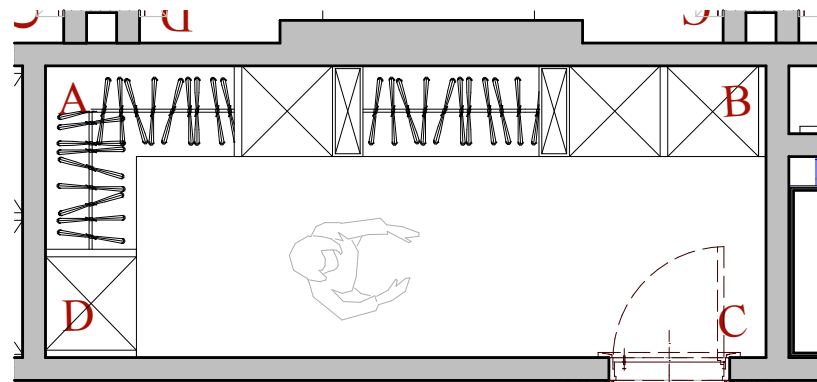

ОБОИ ТИП 9-1
столярные изделия
индивидуального изготовления

ЭЛЕКТРИЧЕСКИЙ ВЫВОД



М 1:50

Шифр: PR						Стадия		
Заказчик: Частное лицо						Лист		
Адрес: г. Москва, ул. Пречистинка, д 13, кв 5						Листов		
Изм.	Кол.уч.	Лист	Недок.	Дата	Подп.	Квартира		
				21.01.2016				
Рук.проекта	Кушнарёва					Помещение №10. Главная гардеробная. Указания разверток. Развертки.		
Архитектор	Чапанова							
Архитектор	Уполовникова					ООО "Чарльз Камерон"		
Декоратор	Чапанова							
Менеджер	Суханкина							

Копировал

A3

Согласовано:					
Инв.№ подл.		Подп. и дата	Взам.инв.№		

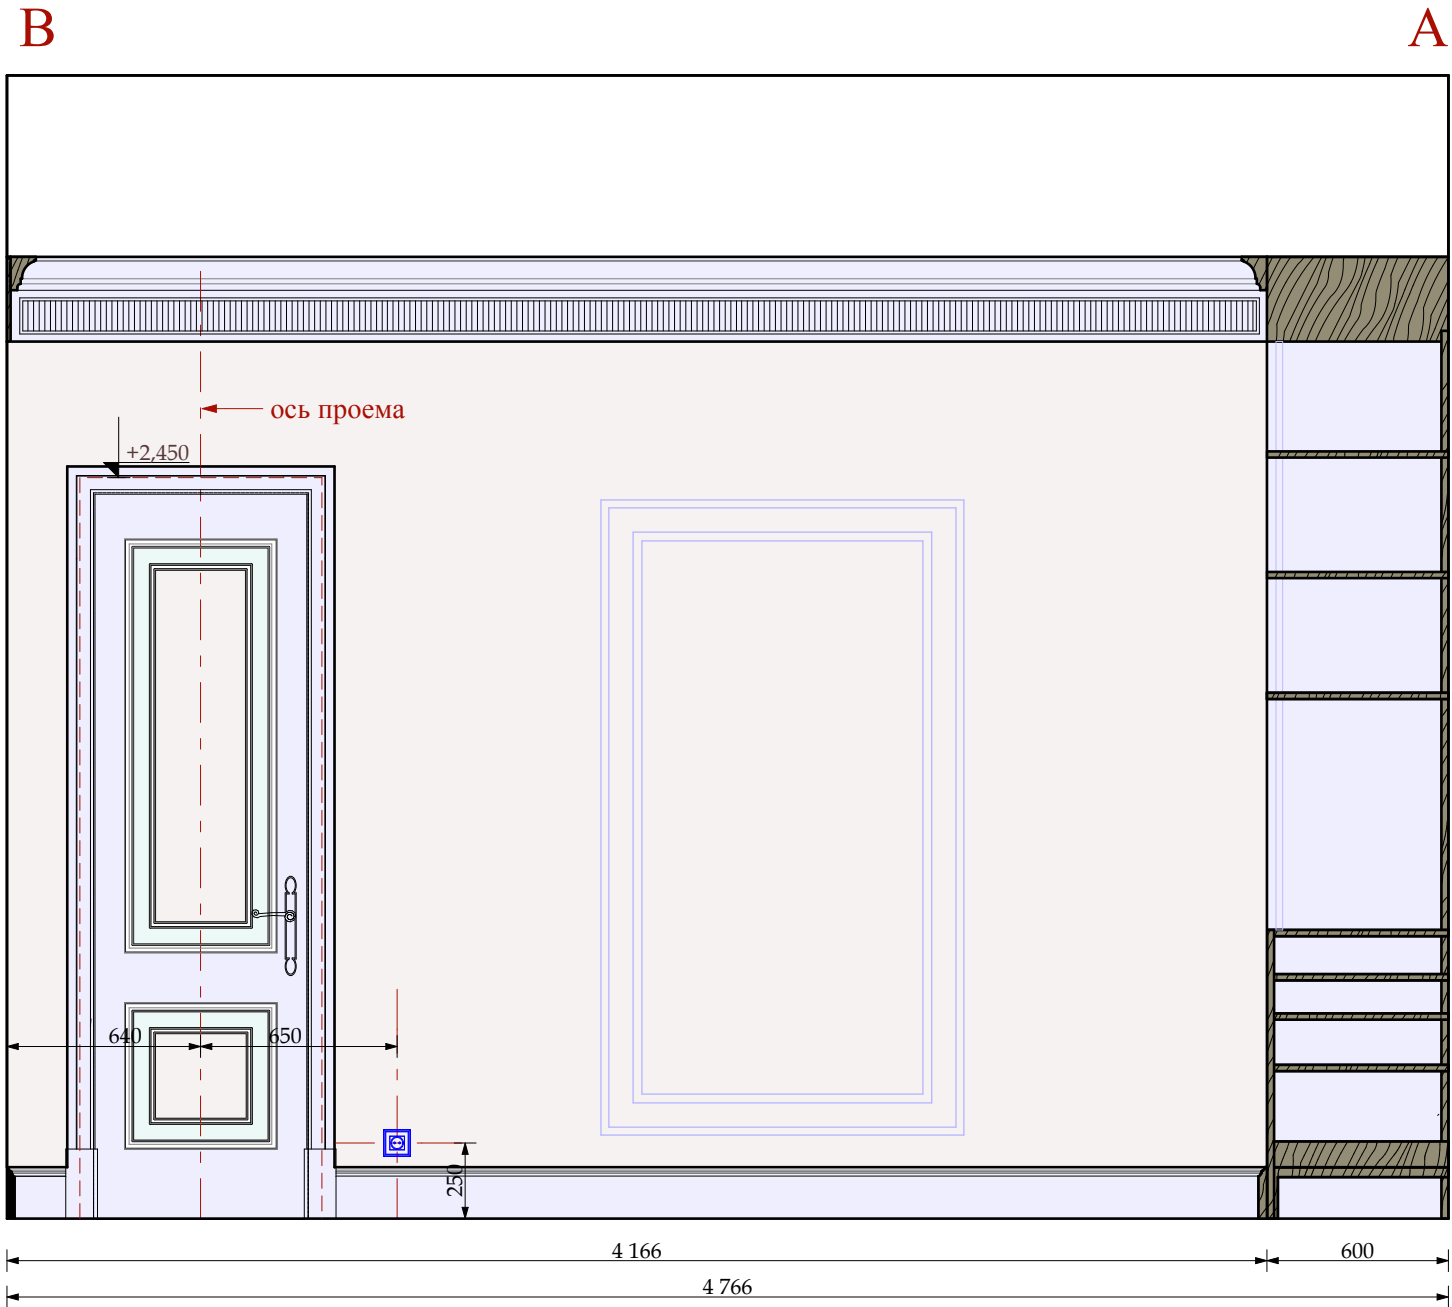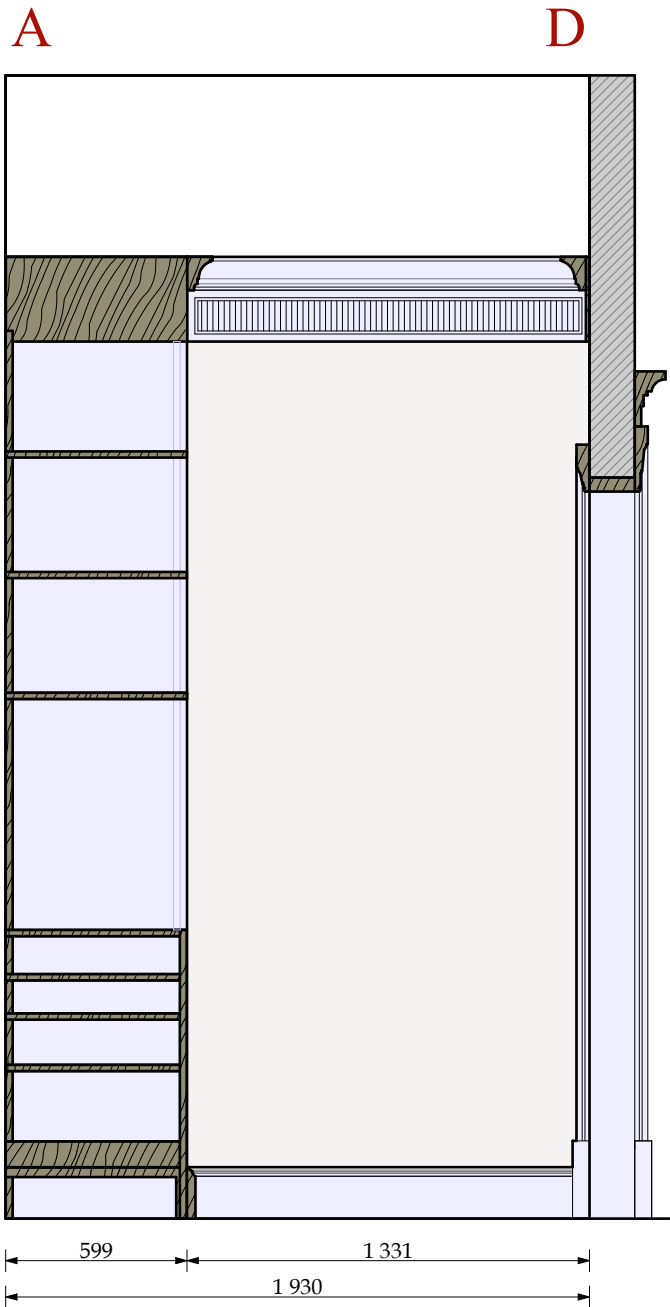

- ОБОИ ТИП 9-1
- столярные изделия индивидуального изготовления

М 1:25


						Шифр:PR						
						Заказчик: Частное лицо						
						Адрес: г. Москва, ул. Пречистинка, д 13, кв 5						
Изм.	Кол.уч.	Лист	№док.	Дата	Подп.							
				21.01.2016		Квартира				Стадия	Лист	Листов
Рук.проекта	Кушнарёва									РП	71	
Архитектор	Чапанова											
Архитектор	Уполовникова					Помещение №10. Главаная гардеробная.Развертки.				ООО"Чарльз Камерон"		
Декоратор	Чапанова											
Менеджер	Суханкина											

Согласовано:

Взам. инв. №

Подп. и дата

Инв. № подл.

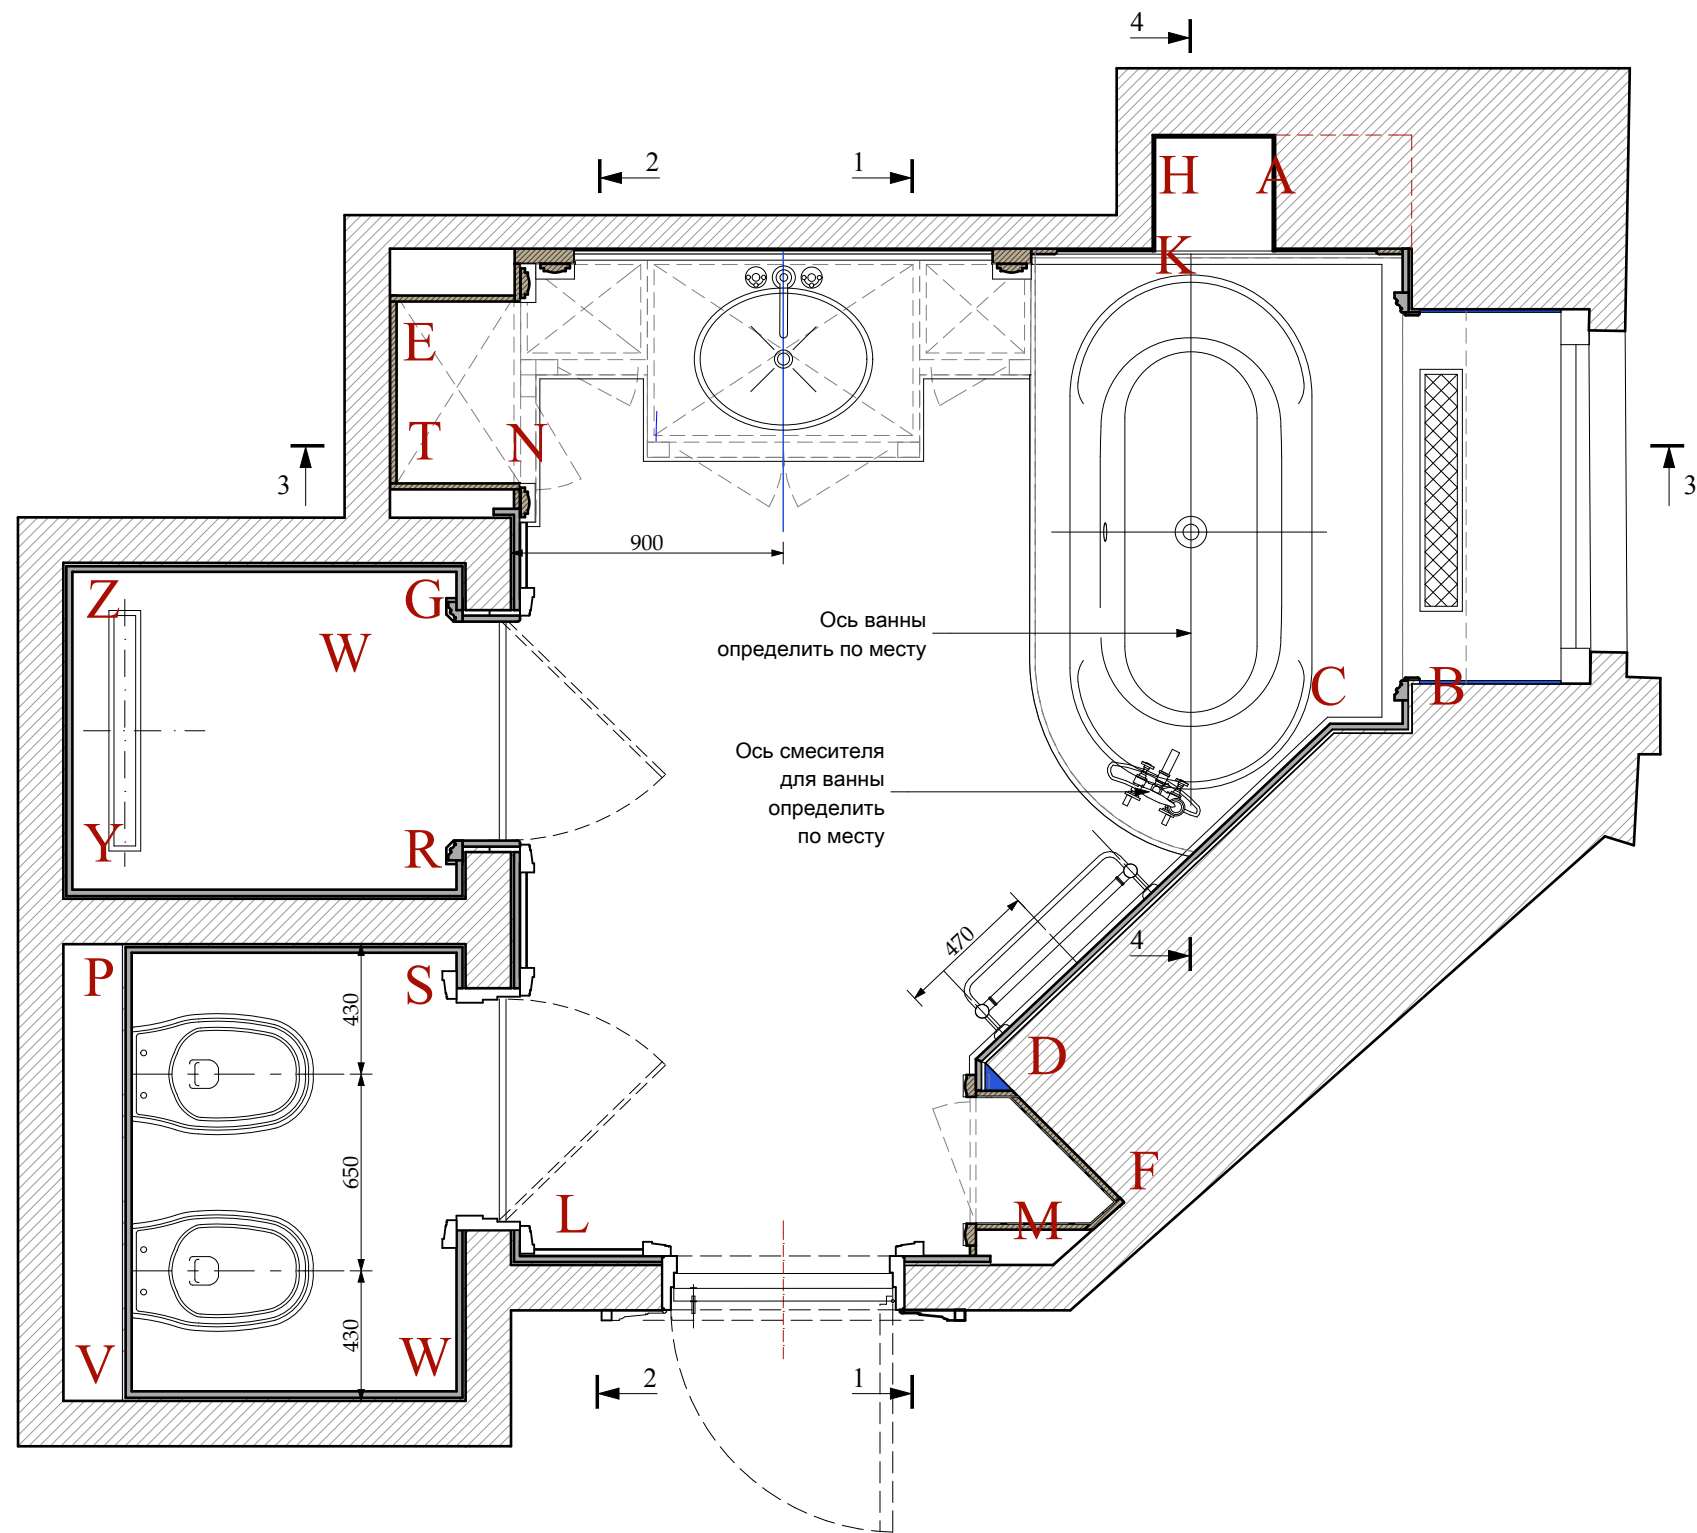

М 1:25

						Шифр:PR				
						Заказчик: Частное лицо				
						Адрес: г. Москва, ул. Пречистинка, д 13, кв 5				
Изм.	Кол.уч.	Лист	№док.	Дата	Подп.	Квартира	Стадия	Лист	Листов	
				21.01.2016			РП	72		
Рук.проекта	Кушнарёва						Помещение №11. Главная ванна. План указания разверток.			
Архитектор	Чапланова									
Архитектор	Уполовникова									
Декоратор	Чапланова									
Менеджер	Суханкина					ООО"Чарльз Камерон"				

Согласовано:

Взам. инв. №

Подп. и дата

Инв. № подл.



мрамор тип 11-4

разработка мраморного поддона
соответно со смежниками
в ходе архнадзора.
(Противоскользящие
надсечки
или мрамор с термической
обработкой.

УКЛОН

начало раскладки



1 155

985


начало раскладки

КЕРАМОГРАНИТ
600X600

Стыковка покрытий
строго под полотном двери.
Схему дверной коробки получить
у подрядной организации

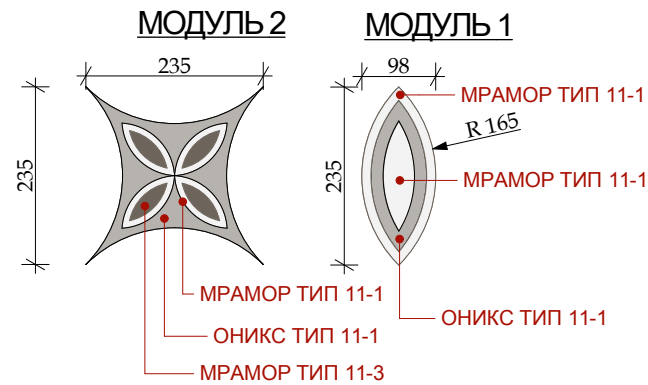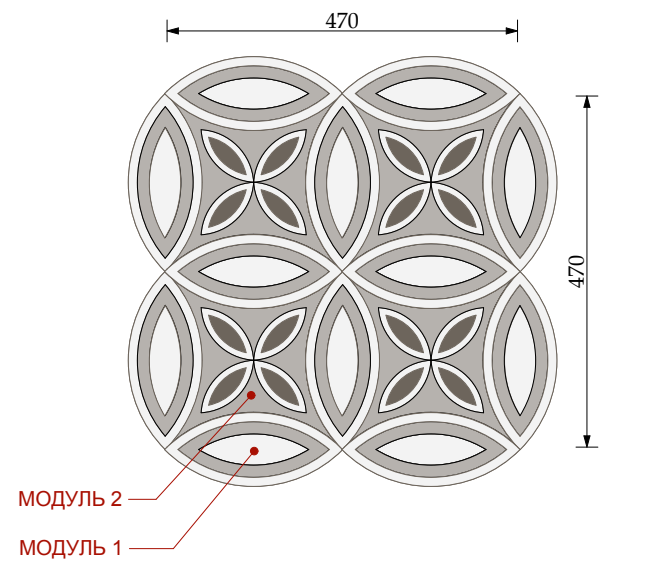

Мрамор толщиной 20мм

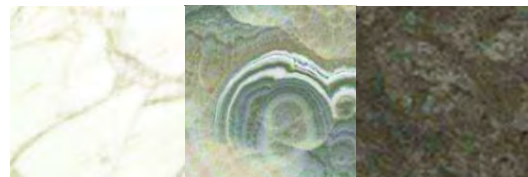

мрамор тип 11-1

оникс тип 11-1

мрамор тип 11-3

М 1:25


						Шифр:PR									
						Заказчик: Частное лицо									
						Адрес: г. Москва, ул. Пречистинка, д 13, кв 5									
Изм.	Кол.уч.	Лист	№док.	Дата	Подп.	Квартира				Стадия	Лист	Листов			
				21.01.2016						РП	73				
Рук.проекта	Кушнарёва									Помещение №11. Главная ванна. Пол. Раскладка мрамора.			ООО"Чарльз Камерон"		
Архитектор	Чапанова														
Архитектор	Уполовникова														
Декоратор	Чапанова														
Менеджер	Суханкина														

Согласовано:


Взам. инв. №

Подп. и дата

Инв. № подл.

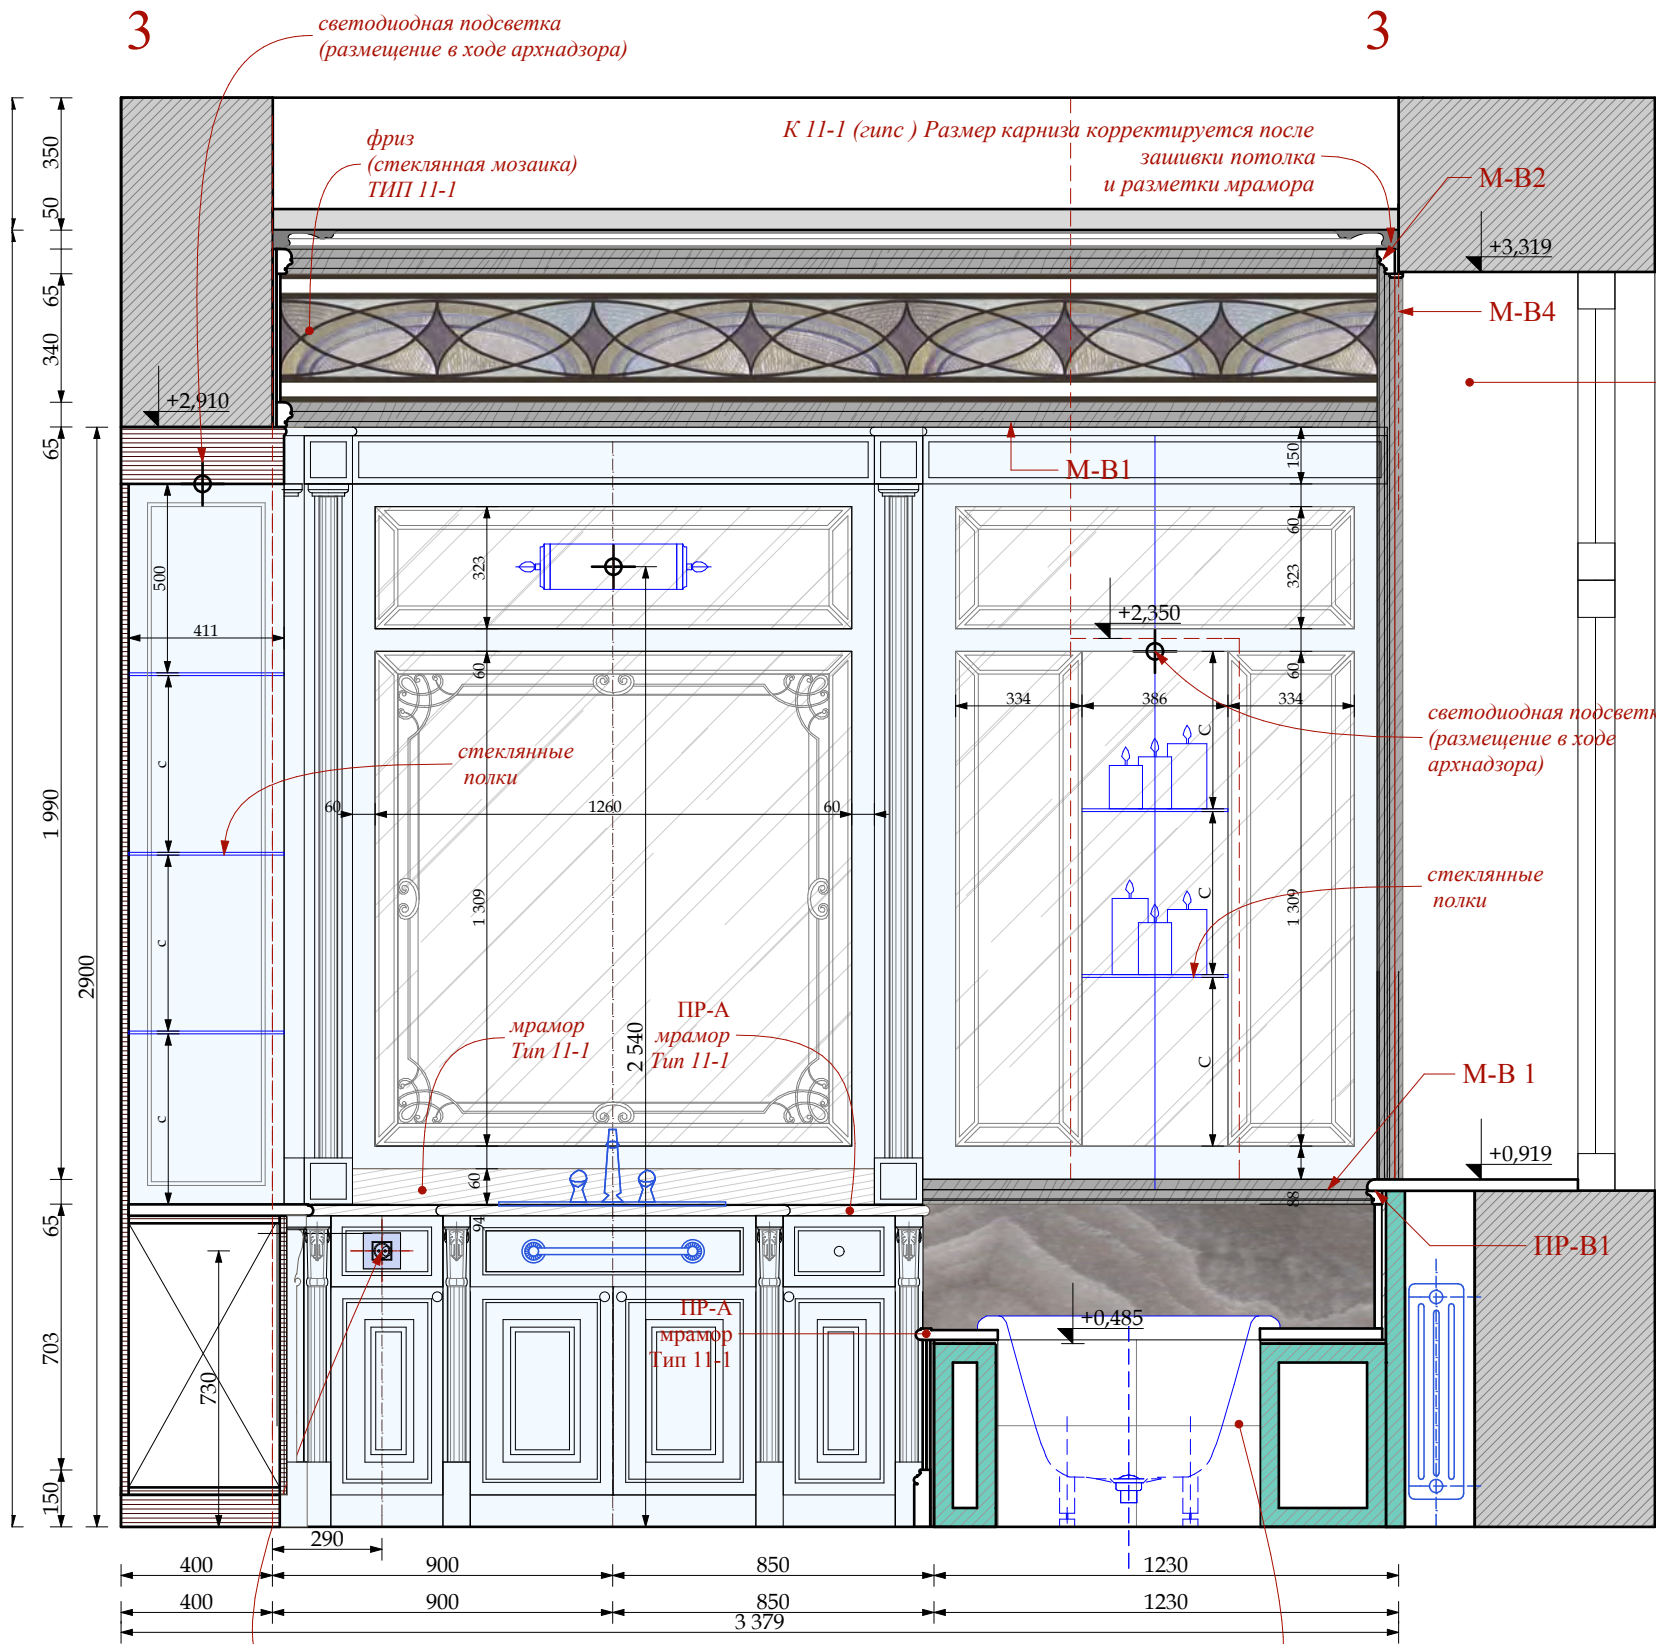

ЗЕРКАЛА И СТЕКЛЯННЫЕ ПОЛКИ

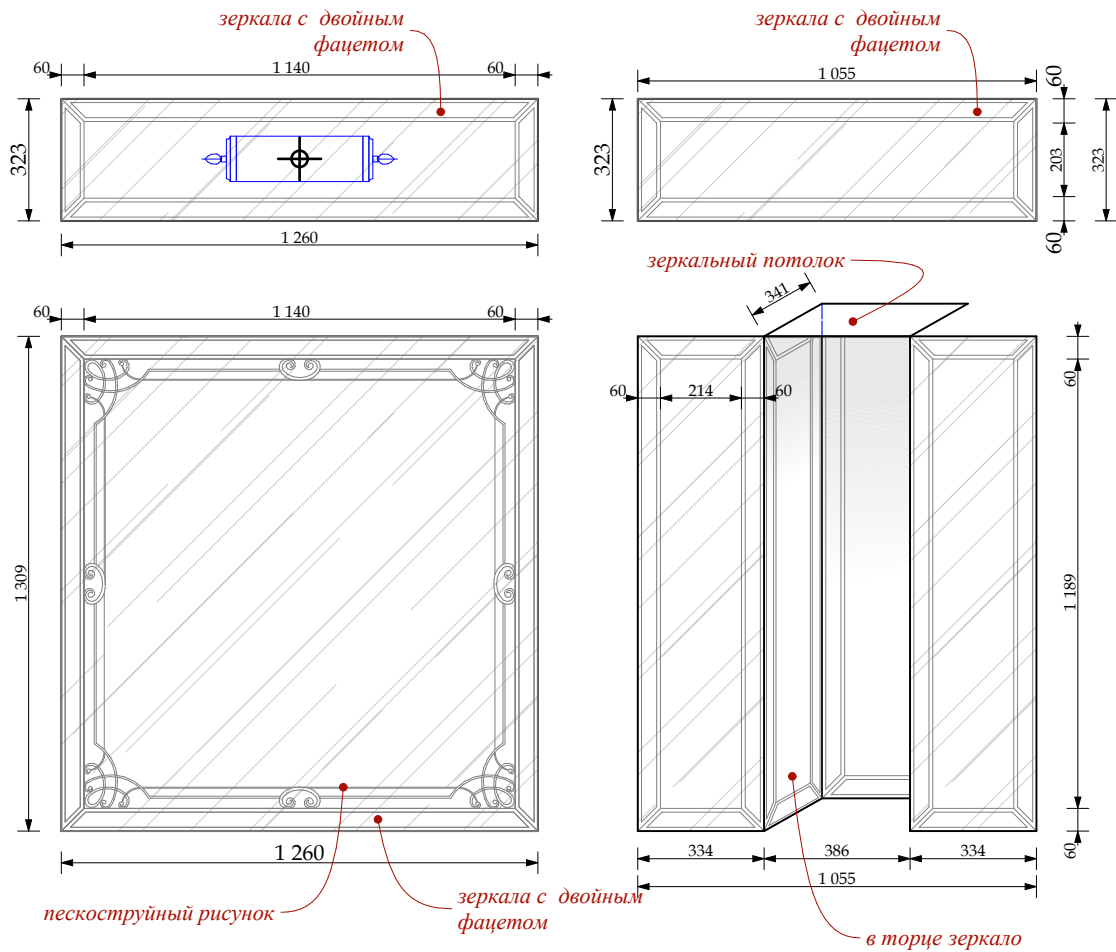

Размеры зеркал проектные. Произвести замеры по факту
Зеркало - серебро с фацетом 15мм. Толщина зеркала 8 мм.
Отверстие в зеркале см. техкарту бра. Стекланные полки см.
Развертки Ванной №11.

	МРАМОР ТИП 11-1		МОЗАИКА ТИП 11-2
	МРАМОР ТИП 11-2		ОНИКС ТИП 11-1
	МРАМОР ТИП 11-4		СТОЛЯРКА

М 1:20

Примечания!!!
1. Красным указаны размеры от мрамора, без учета толщины отделочного материала
2. Толщина мрамора 20мм

УСЛОВНЫЕ ОБОЗНАЧЕНИЯ

	ЭЛЕКТРИЧЕСКИЙ ВЫВОД
	СИЛОВАЯ РОЗЕТКА. ВЛАГОЗАЩЕЩЕННАЯ
	РЕГУЛЯТОР ТЕПЛОГО ПОЛА

						Шифр:PR Заказчик: Частное лицо					
						Адрес: г. Москва, ул. Пречистинка, д 13, кв 5					
Изм.	Кол.уч.	Лист	№док.	Дата	Подп.	Квартира		Стадия	Лист	Листов	
				21.01.2016				РП	74		
Рук.проекта	Кушнарёва							Помещение №11. Главная ванна. Развертки. Зеркала и стеклянные полки.			
Архитектор	Чапанова										
Архитектор	Уполовникова										
Декоратор	Чапанова										
Менеджер	Суханкина							ООО"Чарльз Камерон"			

Копировал


A3

Согласовано:

Взам. инв. №

Подп. и дата

Инв. № подл.

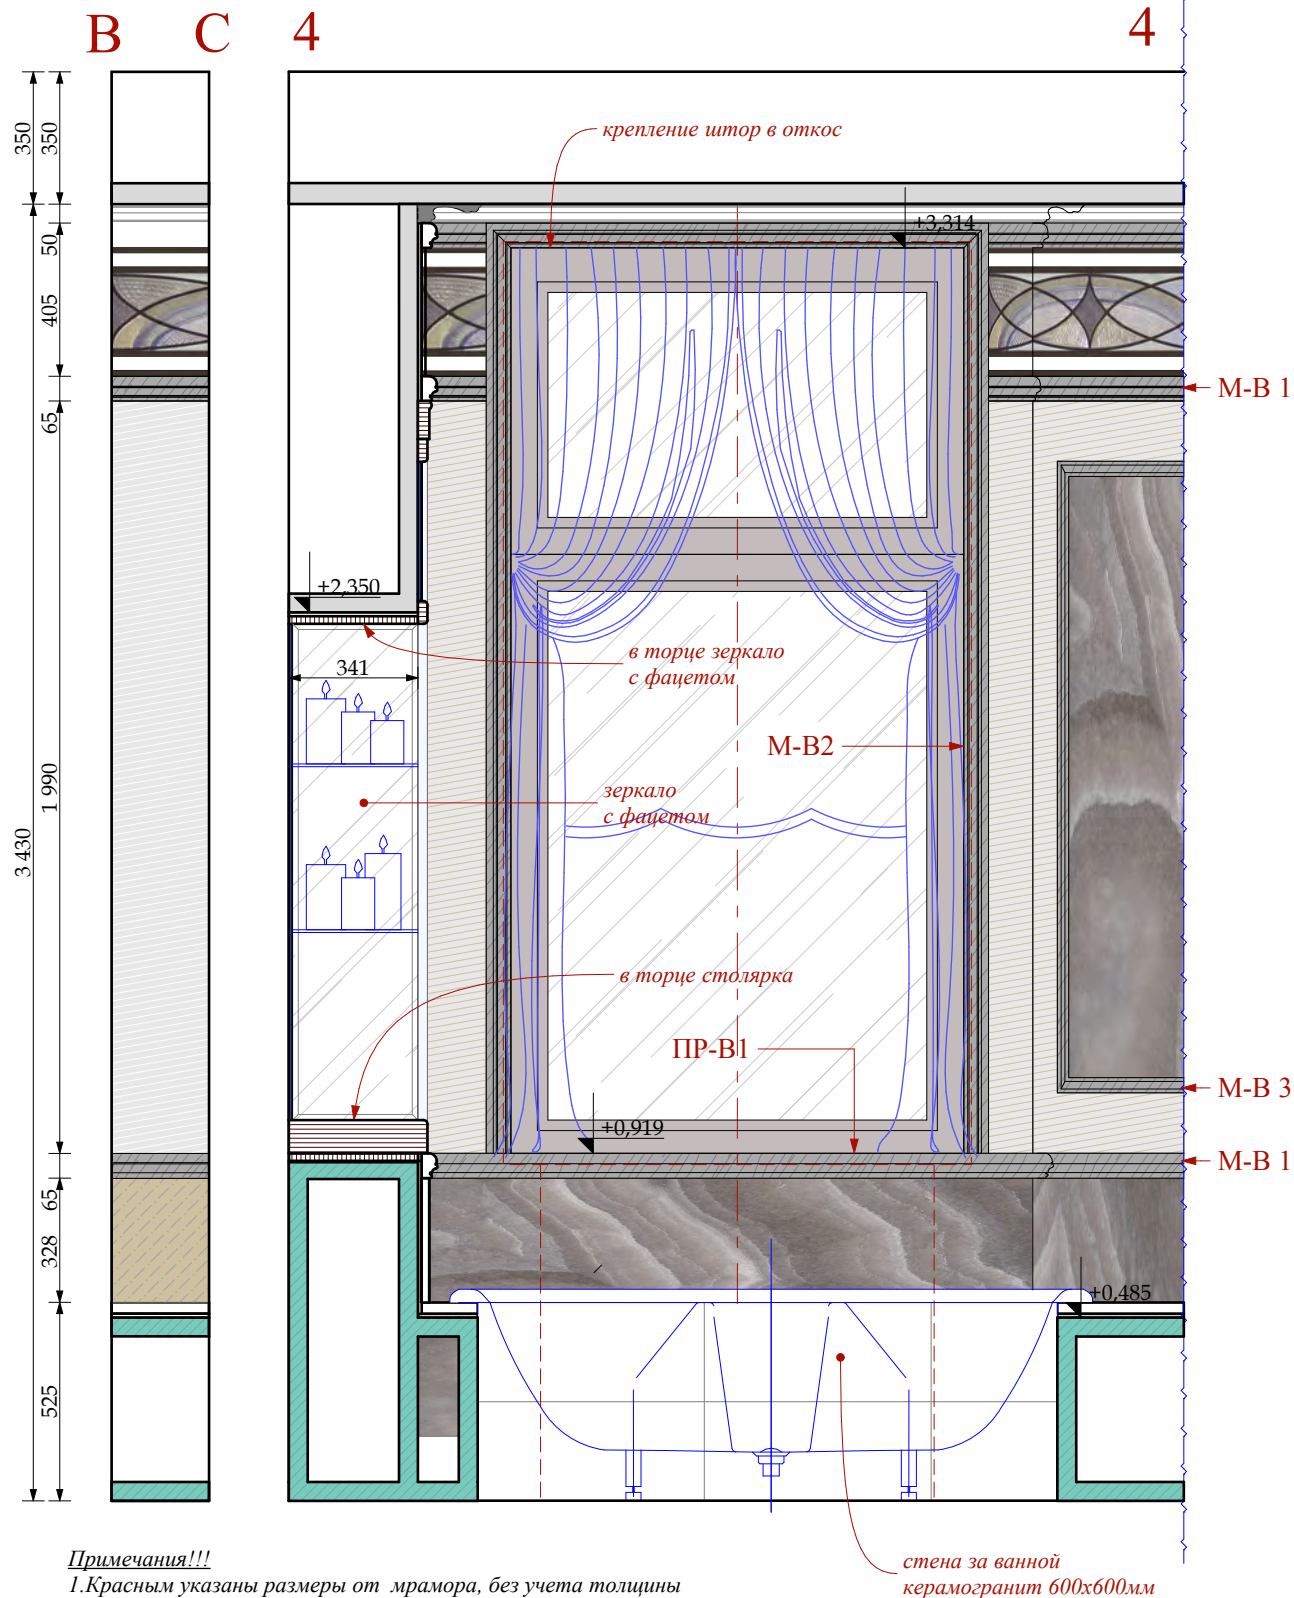

Примечания!!!

- Красным указаны размеры от мрамора, без учета толщины отделочного материала
- Толщина мрамора 20мм



МРАМОР ТИП 11-1




МОЗАИКА ТИП 11-2




МРАМОР ТИП 11-2




ОНИКС ТИП 11-1

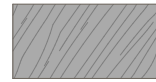

МРАМОР ТИП 11-4

 

СТОЛЯРКА

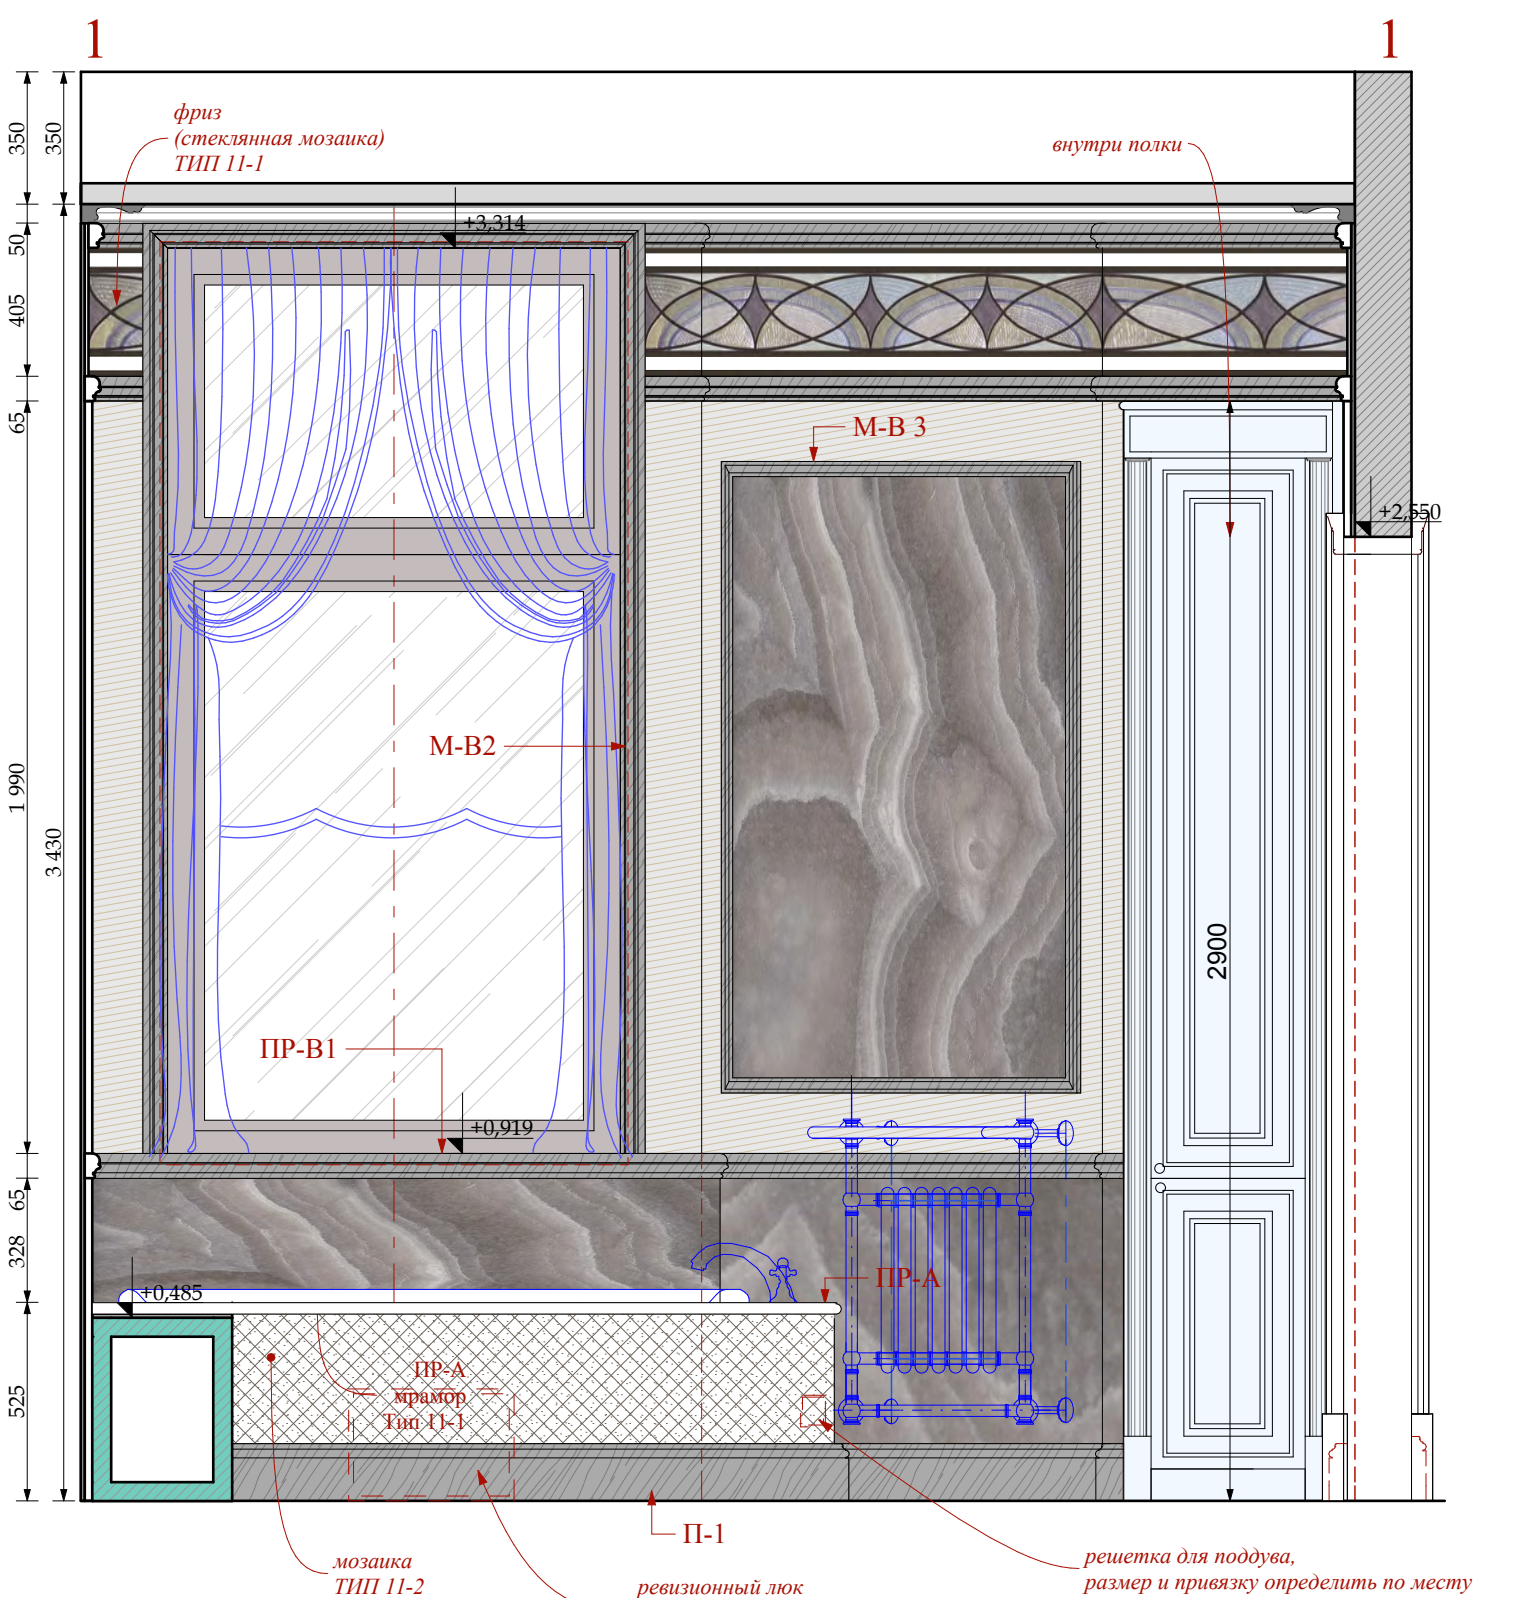

М 1:20

Шифр: PR						Заказчик: Частное лицо		
Изм.						Адрес: г. Москва, ул. Пречистинка, д 13, кв 5		
Кол.уч.						Стадия		
Лист						РП		
Недок.						Лист		
Дата						Листов		
Подп.						Квартира		
Рук.проекта						Помещение №11. Главная ванна.		
Архитектор						Развертки.		
Архитектор						ООО "Чарльз Камерон"		
Декоратор								
Менеджер								

Копировал


A3

Согласовано:

Взам. инв. №

Подп. и дата

Инв. № подл.

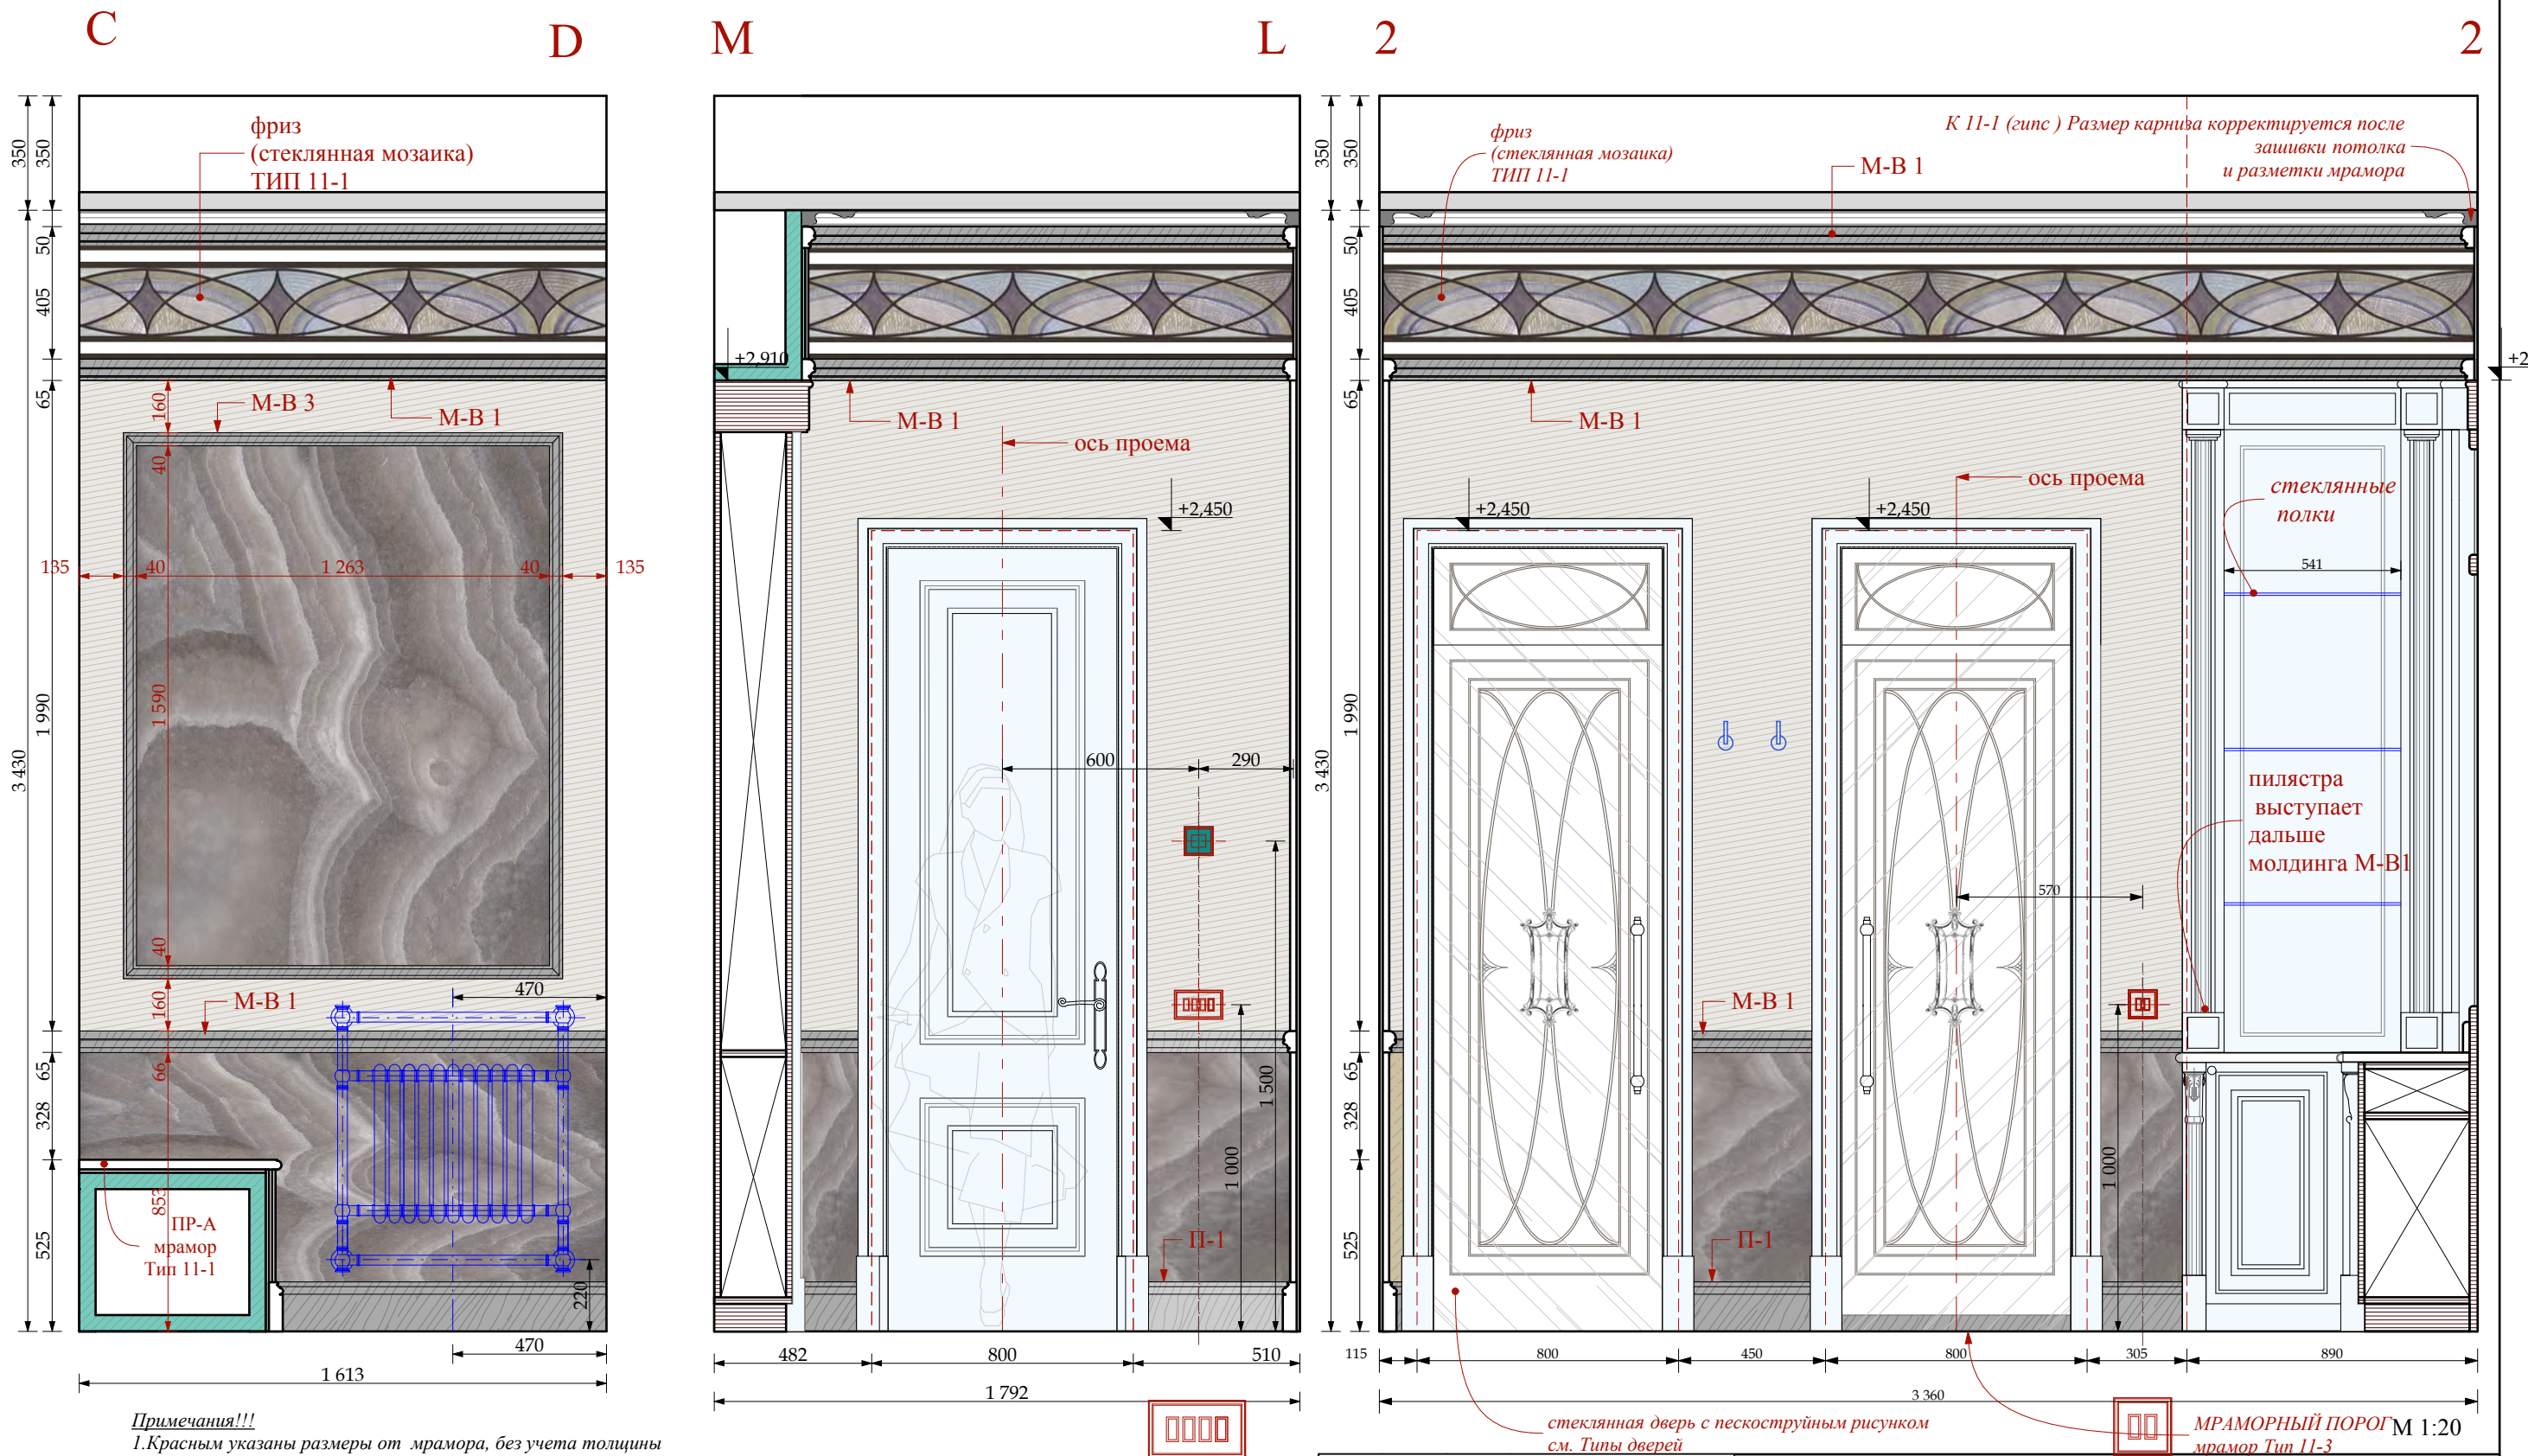

Примечания!!!

1. Красным указаны размеры от мрамора, без учета толщины отделочного материала
2. Толщина мрамора 20мм



МРАМОР ТИП 11-1



МОЗАИКА ТИП 11-2




МРАМОР ТИП 11-2



ОНИКС ТИП 11-1



МРАМОР ТИП 11-4

 

СТОЛЯРКА

УСЛОВНЫЕ ОБОЗНАЧЕНИЯ



ВЫКЛЮЧАТЕЛЬ 4-х клавишный.



ВЫКЛЮЧАТЕЛЬ 3-х клавишный.



РЕГУЛЯТОР ТЕПЛОГО ПОЛА


						Шифр:PR Заказчик: Частное лицо			
						Адрес: г. Москва, ул. Пречистинка, д 13, кв 5			
Изм.	Кол.уч.	Лист	Недок.	Дата	Подп.				
				21.01.2016		Квартира	Стадия	Лист	Листов
Рук.проекта	Кушнарёва						РП	76	
Архитектор	Чапанова								
Архитектор	Уполовникова					Помещение №11. Главная ванна. Развертки.	ООО"Чарльз Камерон"		
Декоратор	Чапанова								
Менеджер	Суханкина								

Согласовано:

Взам. инв. №


Подп. и дата

Инв. № подл.

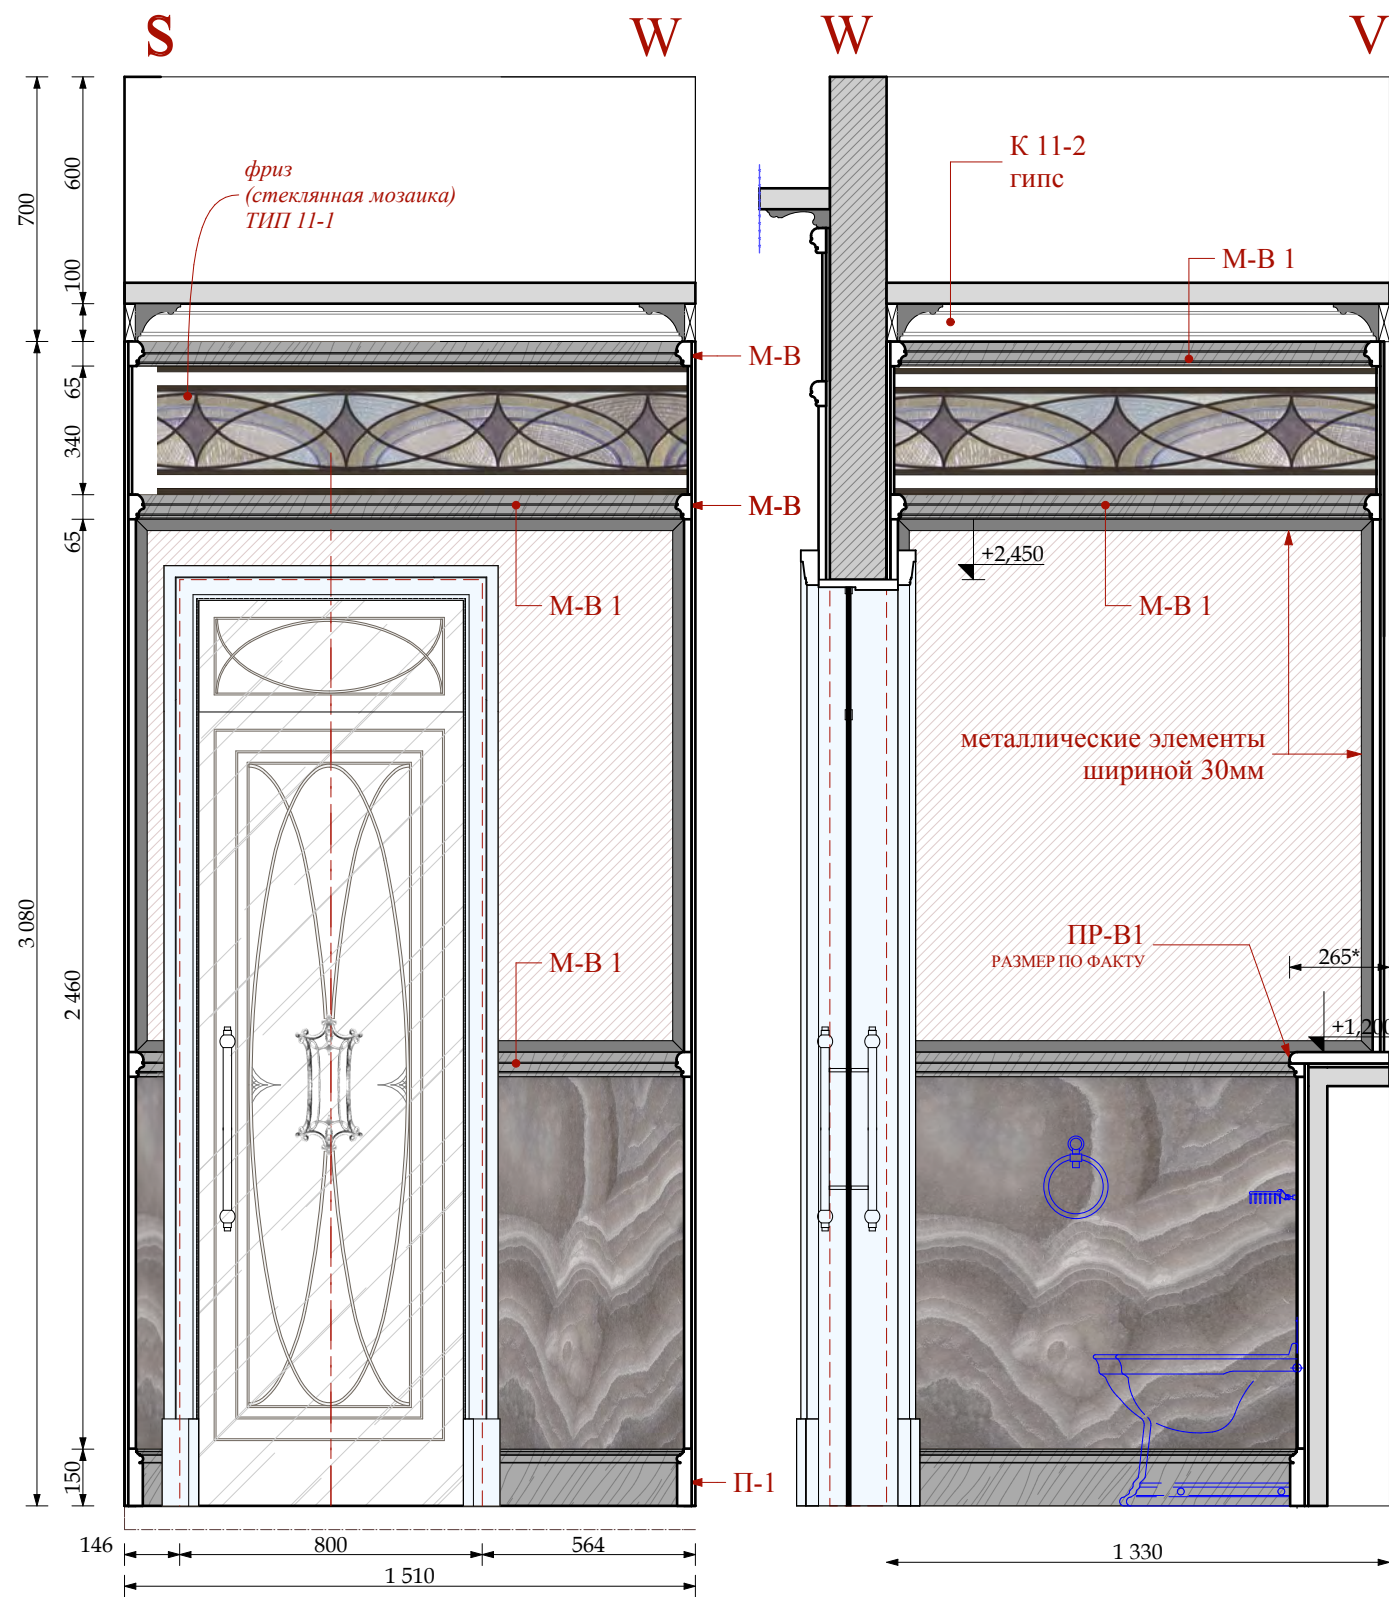

Примечания!!!

1. Красным указаны размеры от мрамора, без учета толщины отделочного материала
2. Толщина мрамора 20мм

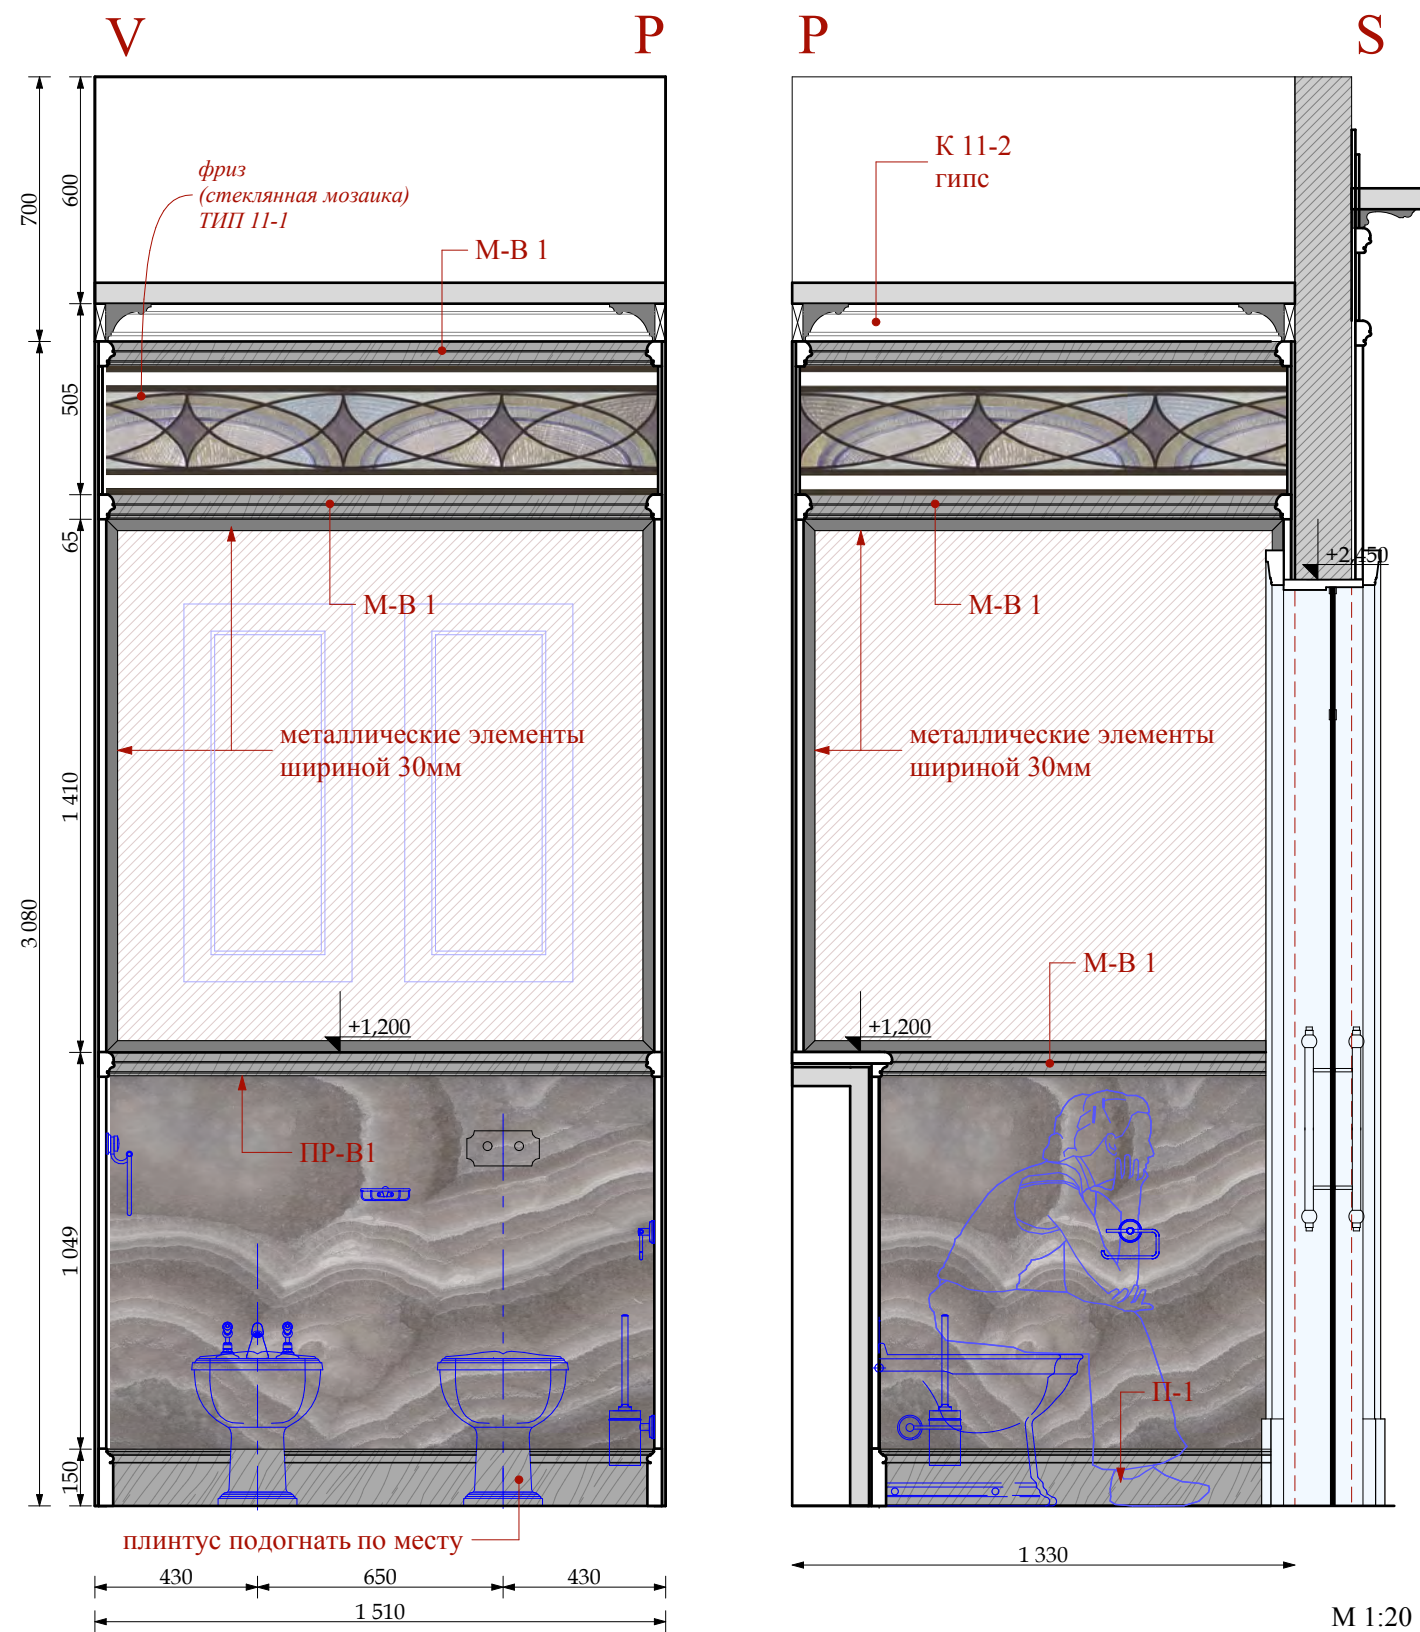


Шифр: PR					
Заказчик: Частное лицо					
Адрес: г. Москва, ул. Пречистинка, д 13, кв 5					
Изм.	Кол.уч.	Лист	Недок.	Дата	Подп.
				21.01.2016	
Рук.проекта	Кушнарёва				
Архитектор	Чапанова				
Архитектор	Уполовникова				
Декоратор	Чапанова				
Менеджер	Суханкина				
Квартира				Стадия	Лист
				РП	77
Помещение №11. Главная ванна. Развертки.				Листов	
				ООО "Чарльз Камерон"	

Согласовано:


Взам. инв. №

Подп. и дата

Инв. № подл.

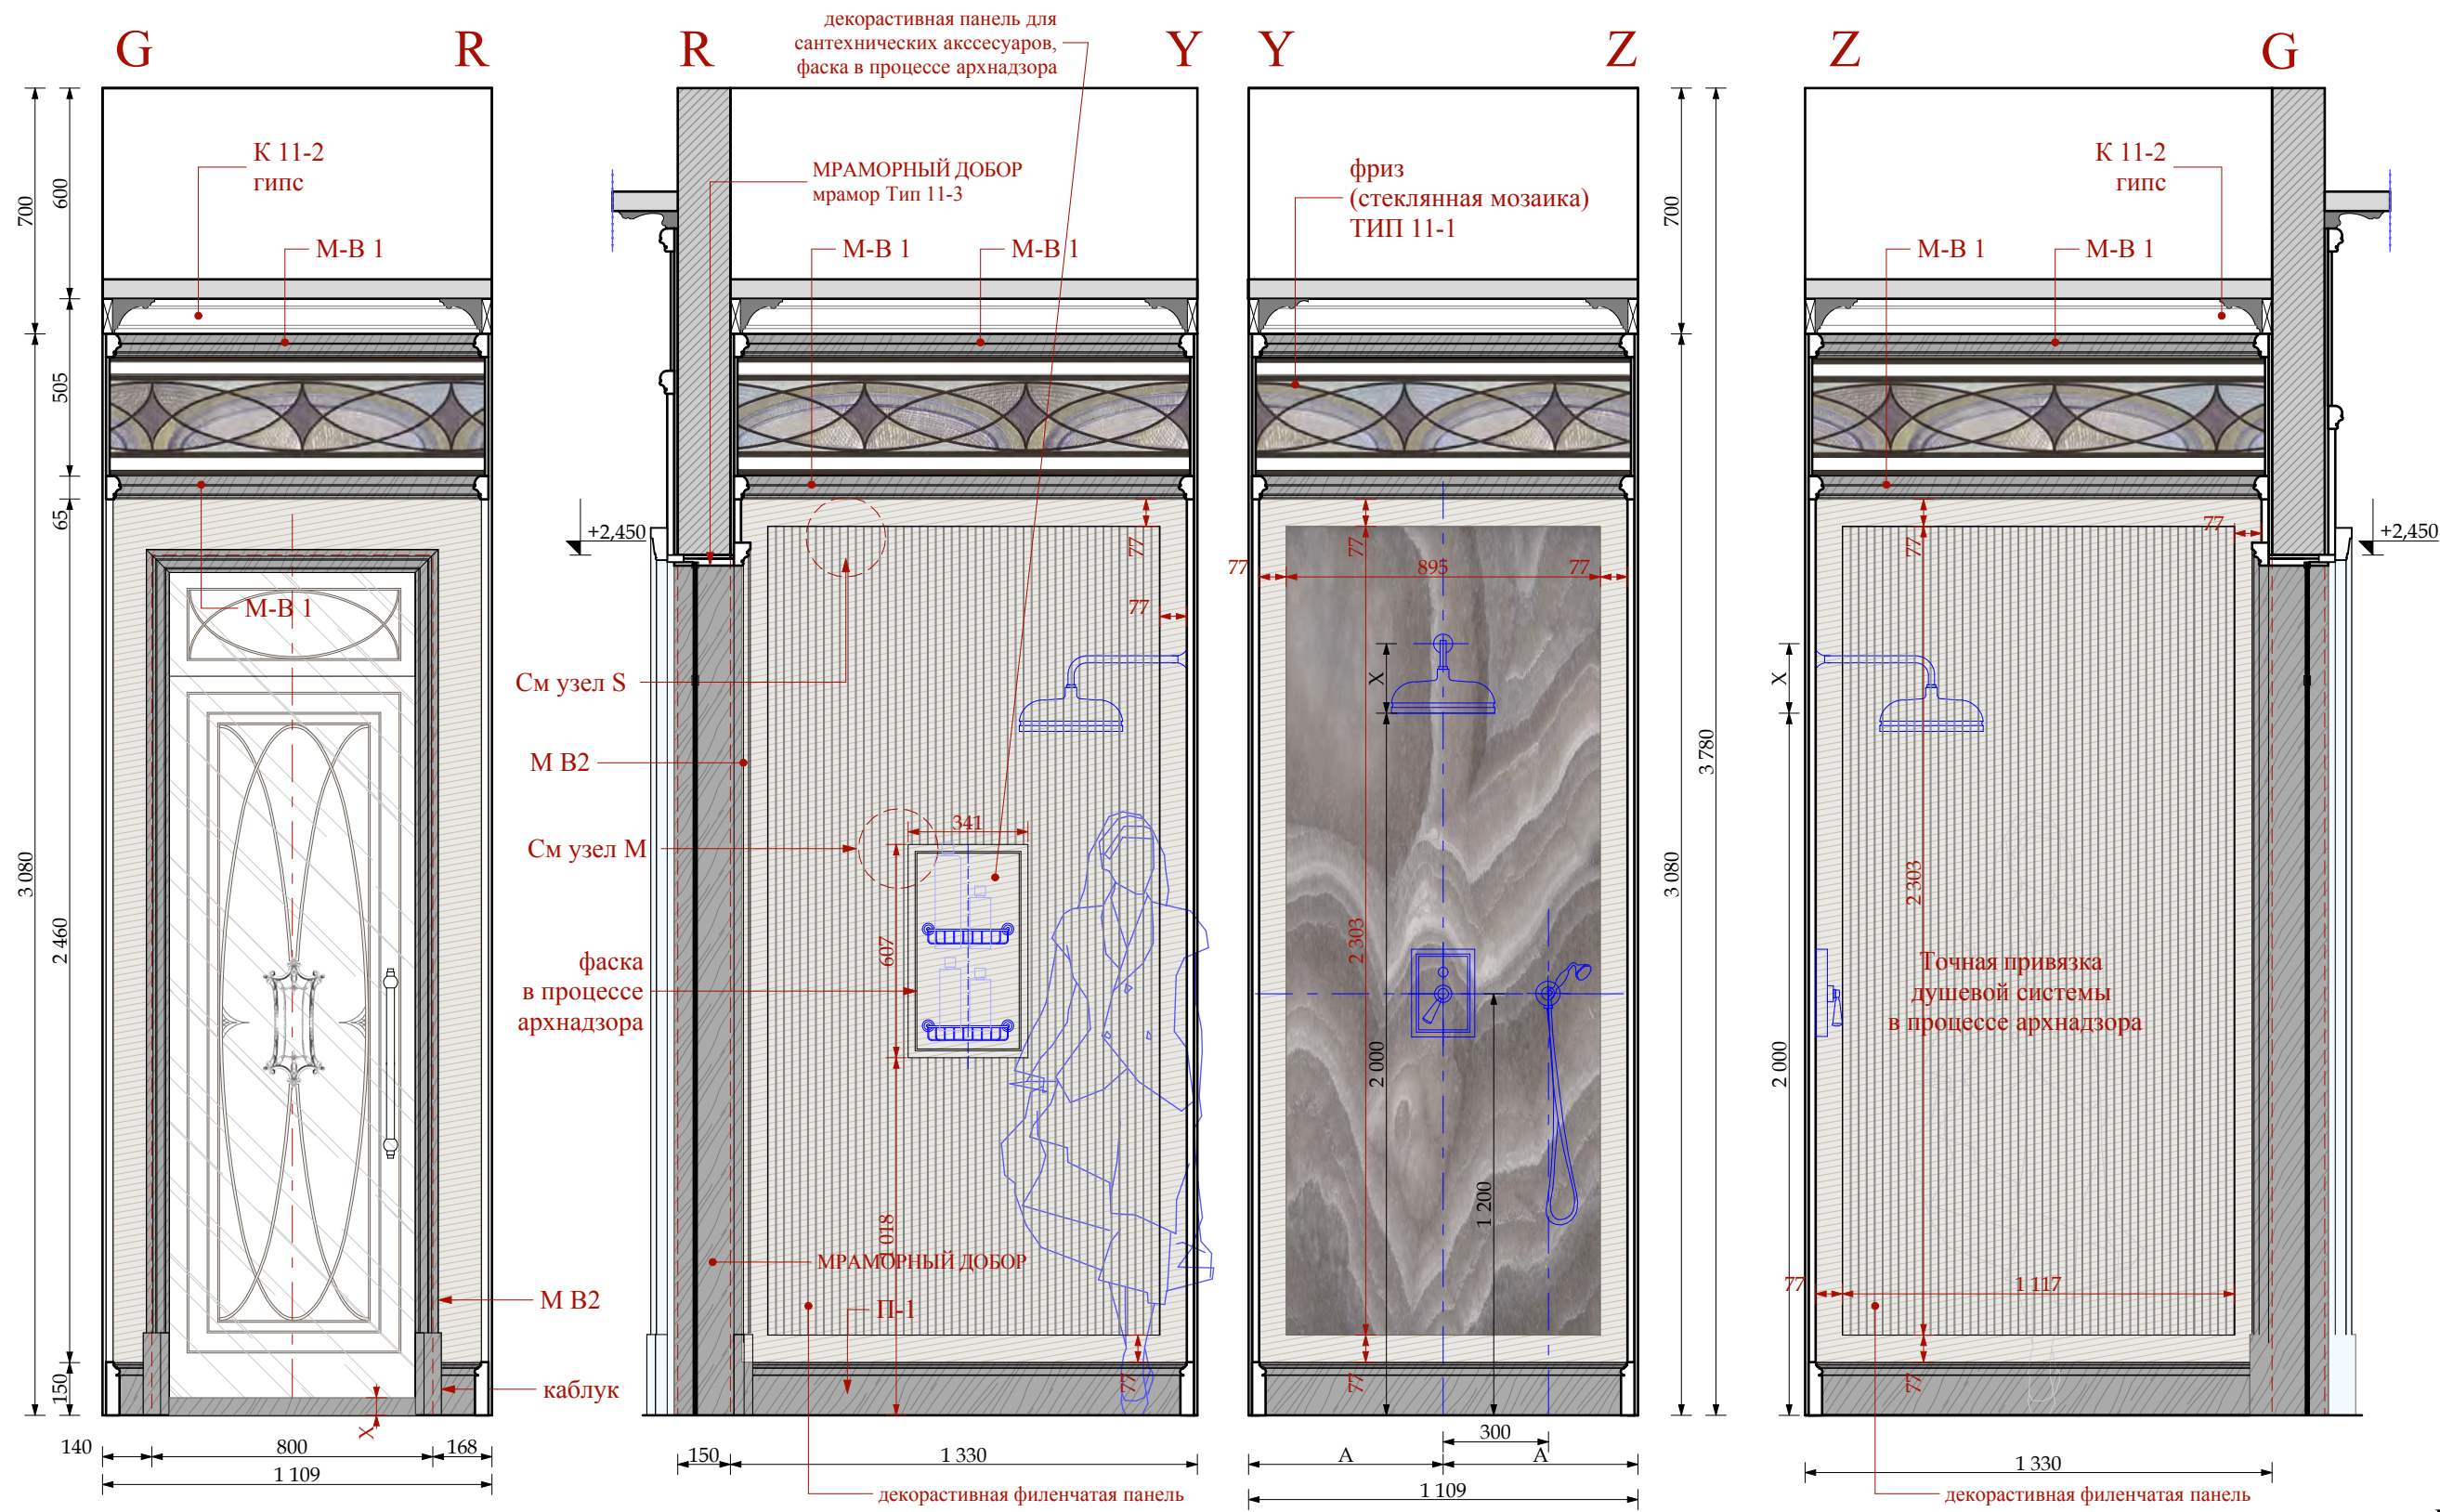





Примечания!!!
1. Красным указаны размеры от мрамора, без учета толщины отделочного материала
2. Толщина мрамора 20мм

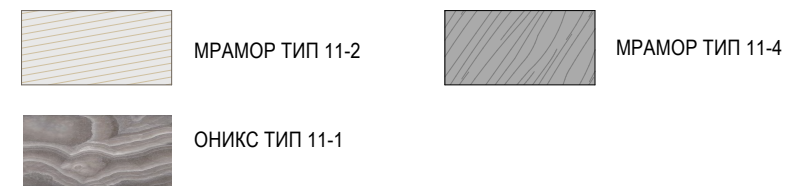

						Шифр:PR Заказчик: Частное лицо					
						Адрес: г. Москва, ул. Пречистинка, д 13, кв 5					
Изм.	Кол.уч.	Лист	№док.	Дата	Подп.	Квартира		Стадия	Лист	Листов	
				21.01.2016				РП	78		
Рук.проекта	Кушнарёва							Помещение №11. Главная ванна. Развертки.	ООО"Чарльз Камерон"		
Архитектор	Чапанова										
Архитектор	Уполовникова										
Декоратор	Чапанова										
Менеджер	Суханкина										

М 1:20

Согласовано:					
Ивв.№ подл.		Подп. и дата		Взам. инв. №	

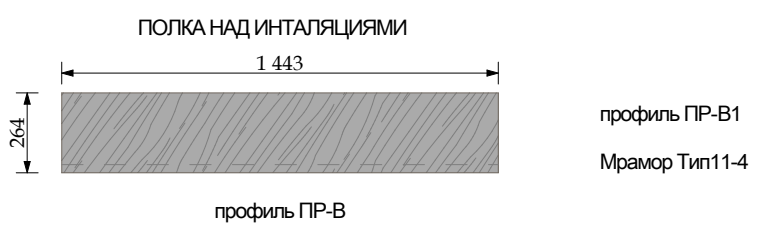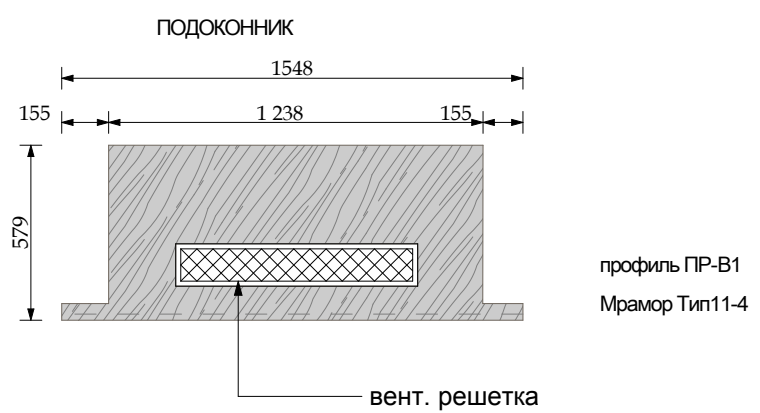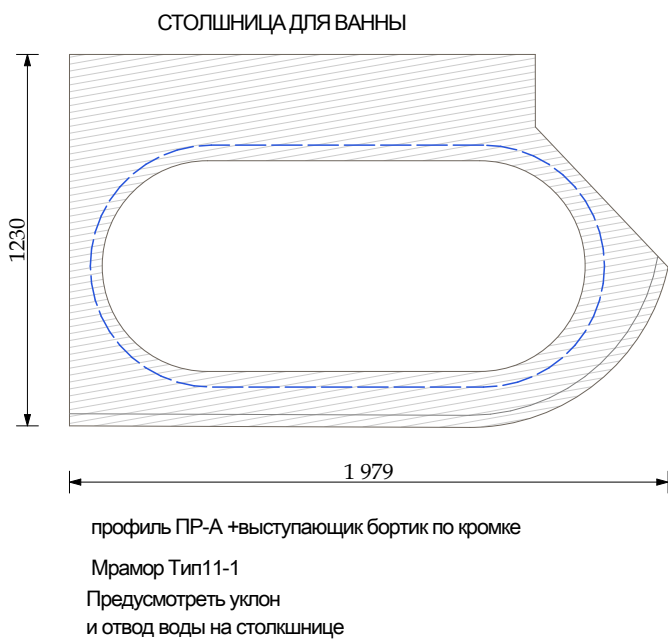
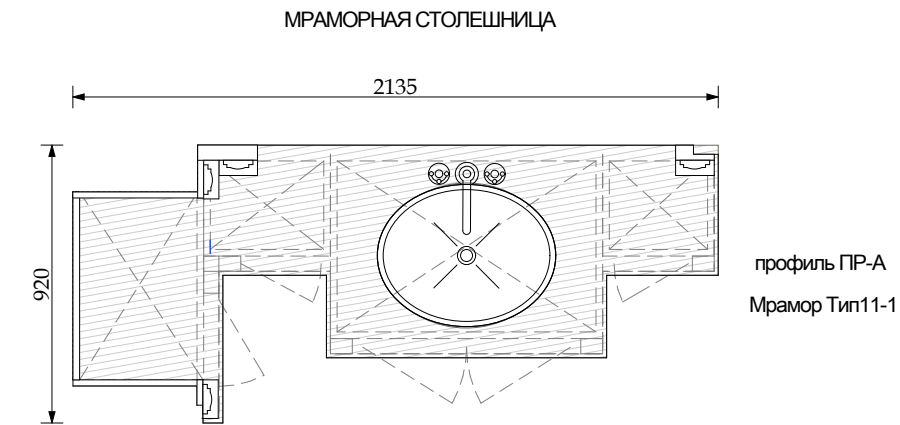


Примечания!
1.Размеры данные на чертеже проектные, произвести замеры по месту!
2.Отверстия под ванну выпиливается по тех карте ванны (см техкарты). Ось ванны архитектор укажет по месту.
3.Отверстие под вент. решетку выпиливаются под выбранную решетку по месту



						Шифр:PR		
						Заказчик: Частное лицо		
						Адрес: г. Москва, ул. Пречистинка, д 13, кв 5		
Изм.	Кол.уч.	Лист	№док.	Дата	Подп.			
				21.01.2016		Квартира	Стадия	Лист
Рук.проекта	Кушнарёва						РП	79
Архитектор	Чапанова							
Архитектор	Уполовникова							
Декоратор	Чапанова					Помещение №11. Главная ванна. Мрамор. Детали.	ООО"Чарльз Камерон"	
Менеджер	Суханкина							

Согласовано:

Инв. № подл.	Подп. и дата	Взам. инв. №			

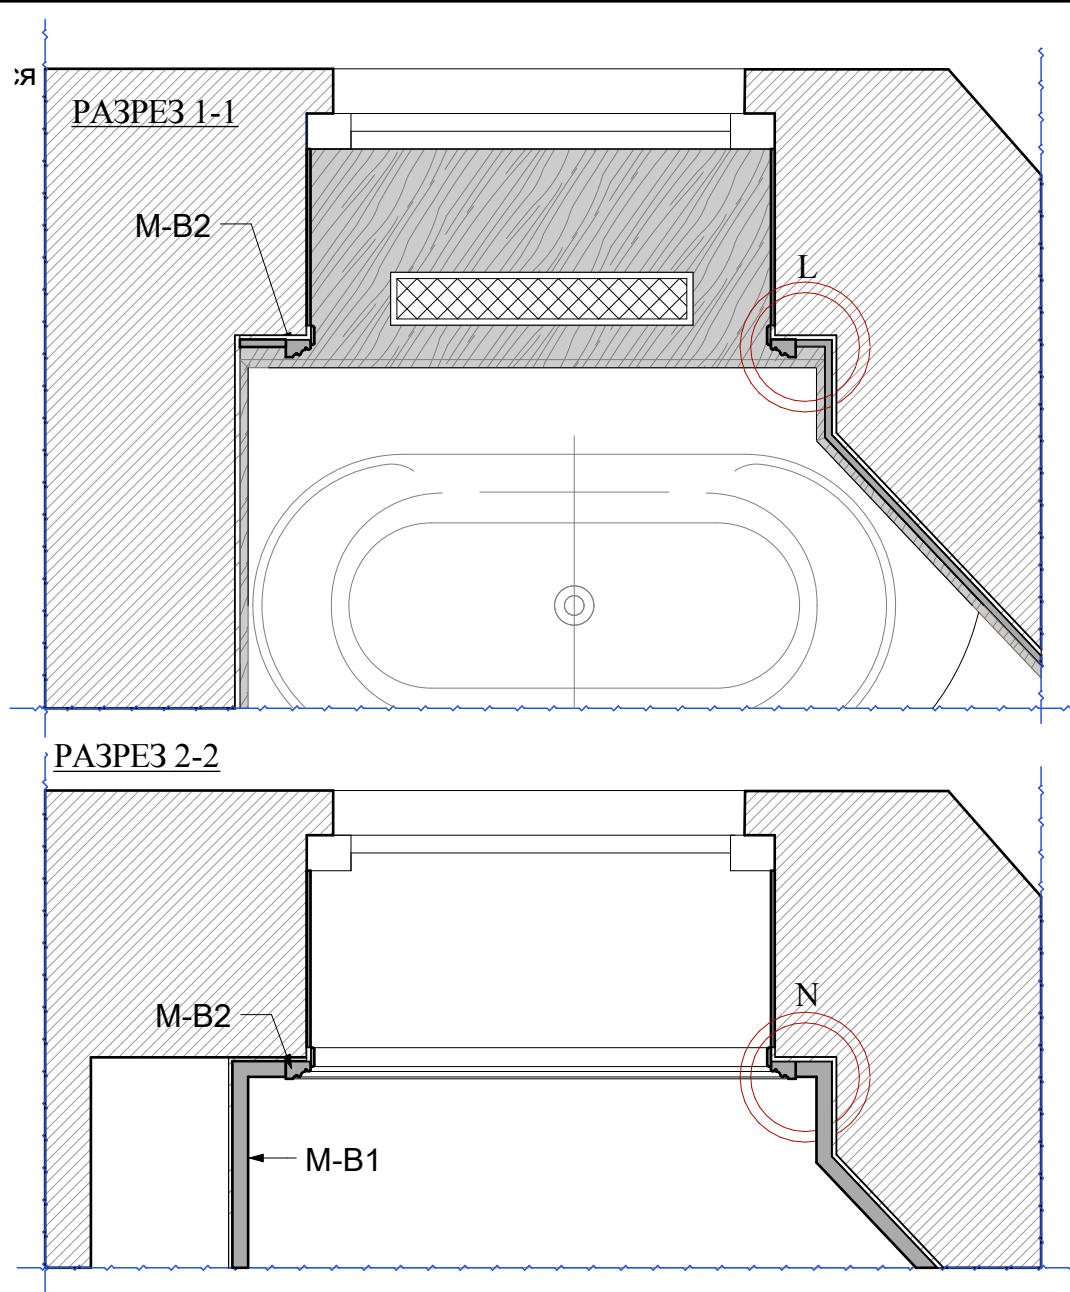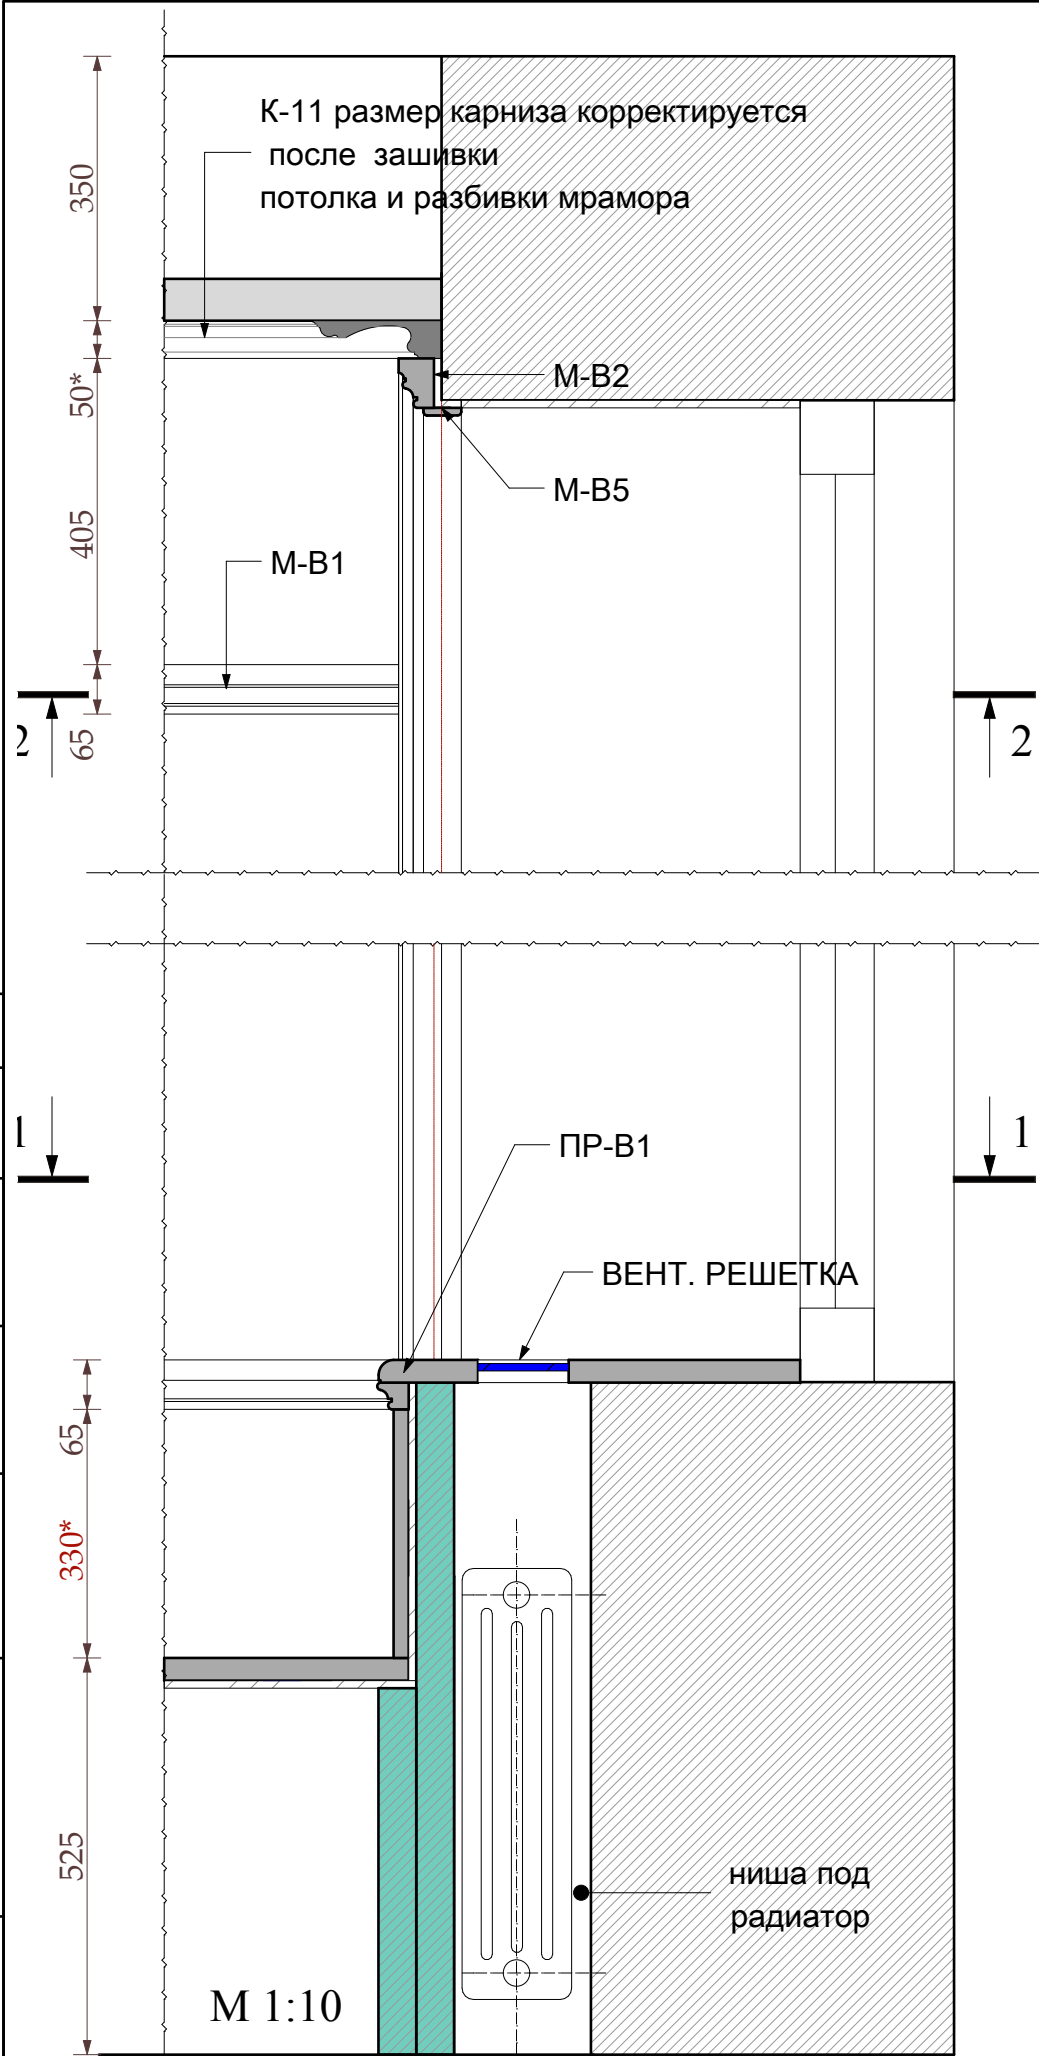


М 1:20

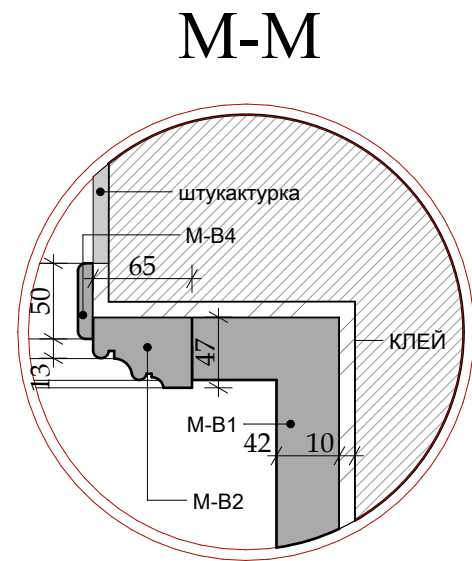
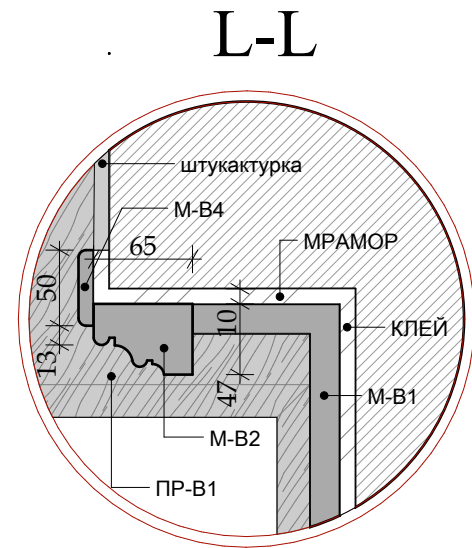


М 1:5

						Шифр:PR							
						Заказчик: Частное лицо							
						Адрес: г. Москва, ул. Пречистинка, д 13, кв 5							
Изм.	Кол.уч.	Лист	№док.	Дата	Подп.	Квартира				Стадия	Лист	Листов	
				21.01.2016						РП	80		
Рук.проекта	Кушнарёва									Помещение №11. Главная ванна. Мрамор. Узлы L-L, М-М.			
Архитектор	Чапанова												
Архитектор	Уполовникова												
Декоратор	Чапанова												
Менеджер	Суханкина									ООО"Чарльз Камерон"			


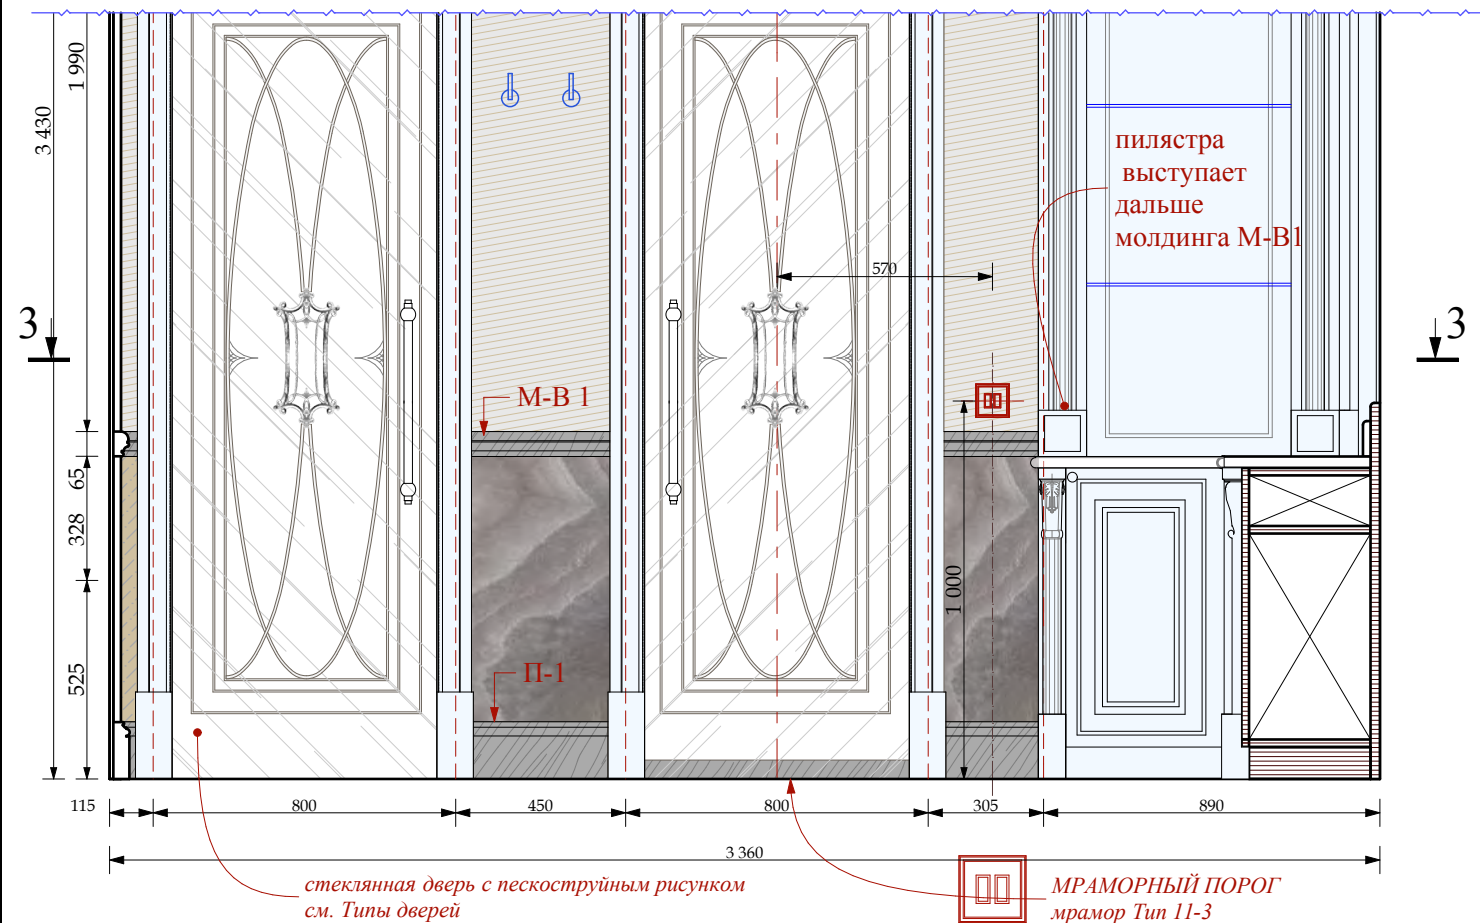
PA3PE3 3-3

M 1:20

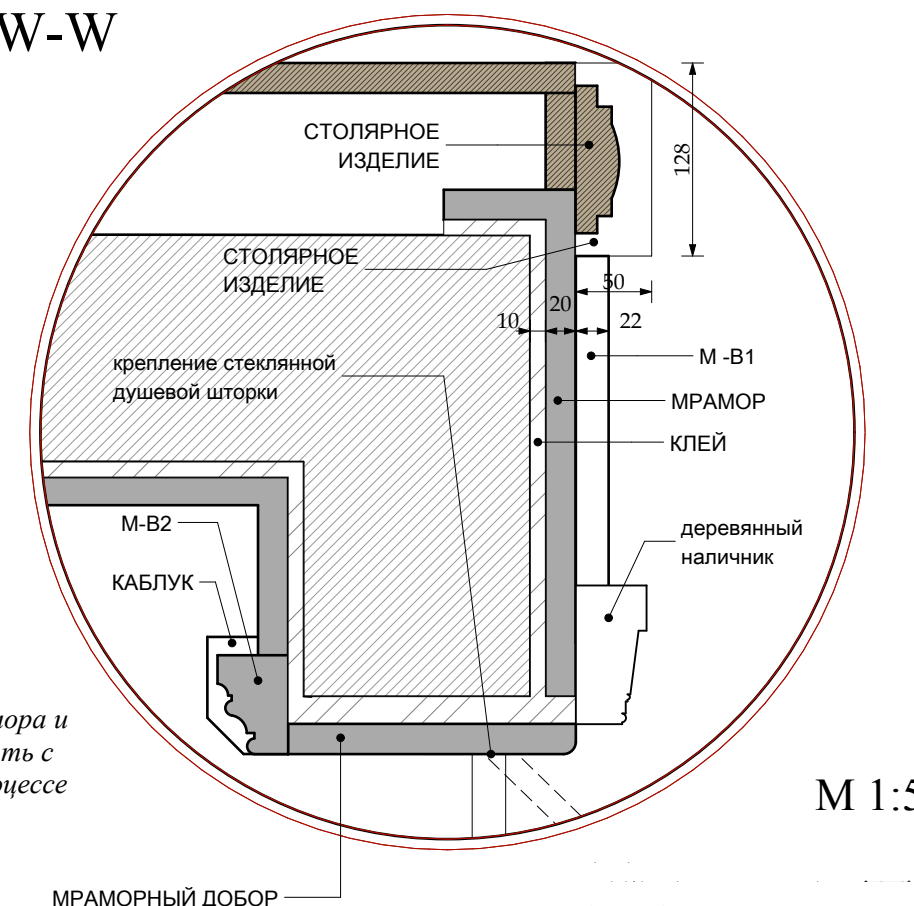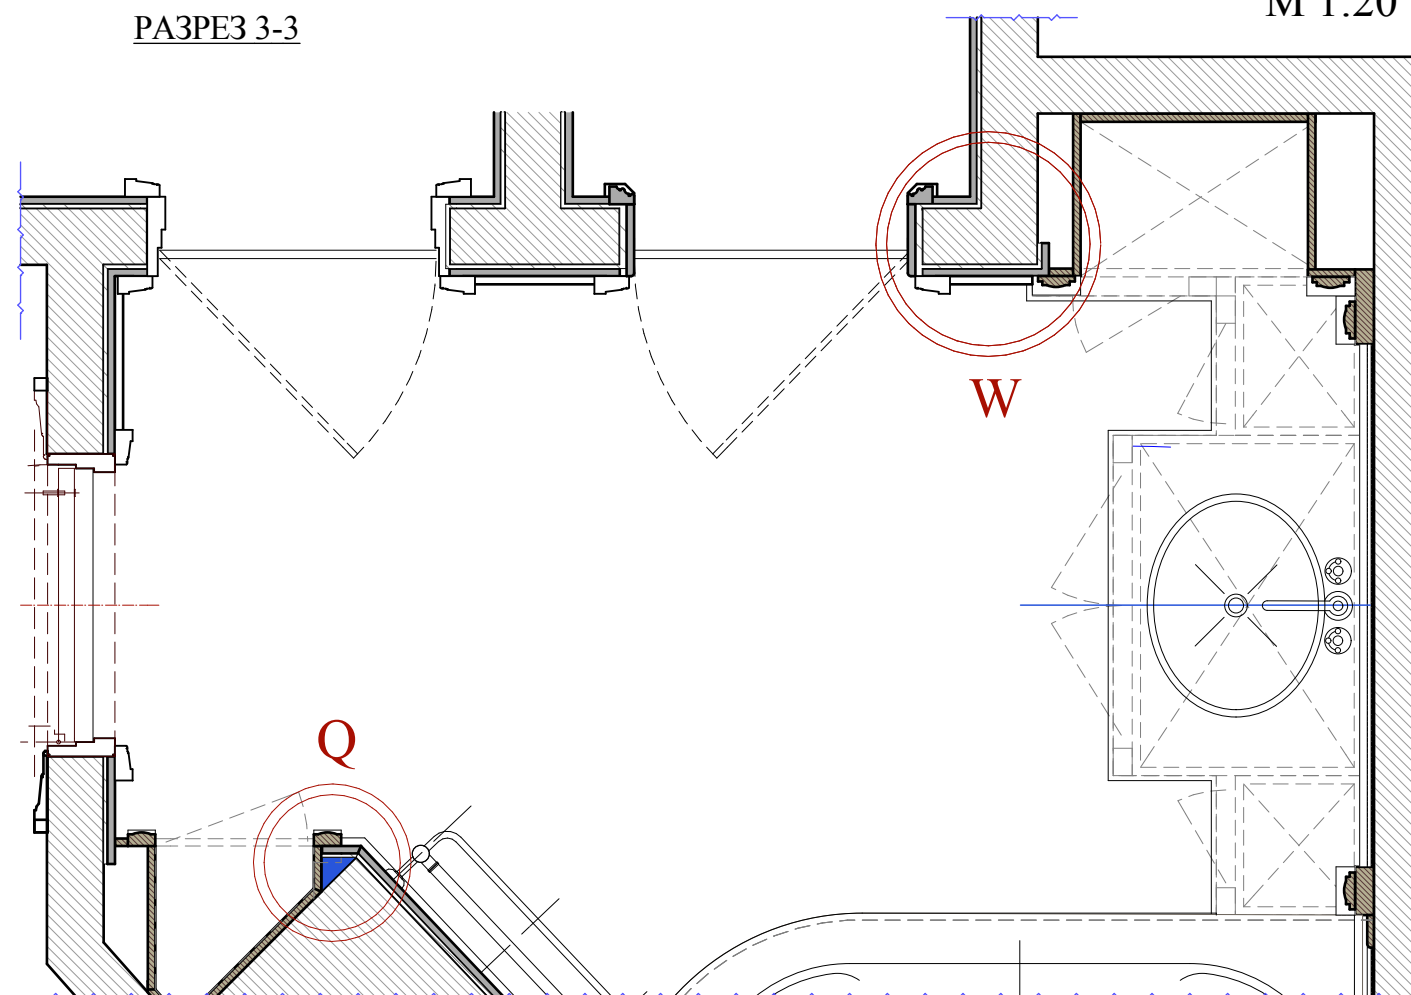

*Место стыка мрамора и
столярки согласовать с
подрядчиками в процессе
архнадзора*

M 1:5

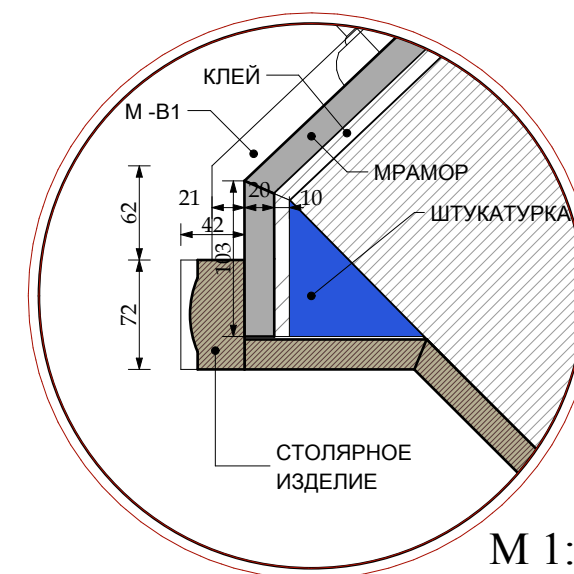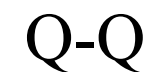

M 1:5

Примечание!!!

*Места стыка столярки и мрамора
согласовать с подрядчиками
в процессе архнадзора*

						Шифр: PR			
						Заказчик: Частное лицо			
						Адрес: г. Москва, ул. Пречистинка, д 13, кв 5			
Изм.	Кол.уч.	Лист	№ док.	Дата	Подп.				
				21.01.2016		Квартира	Стадия	Лист	Листов
Рук.проекта	Кушнарёва						РП	81	
Архитектор	Чапанова								
Архитектор	Уполовникова					Помещение №11. Главная ванна. Мрамор. Узлы W-W, Q-Q.	ООО "Чарльз Камерон"		
Декоратор	Чапанова								
Менеджер	Суханкина								

Инв.№ подл.	Подп. и дата	Взам.инв.№

A technical drawing of a rectangular object, oriented vertically. The object has a stepped top profile with five distinct levels of decreasing width from left to right. A dimension line on the right side indicates a height of 230 units. The drawing is composed of black outlines on a white background.

M-B4

Узел М

20
5 15
5

рамка для сеток
в центре стены

Technical drawing of a mechanical part. The main view shows a horizontal profile with a series of rounded rectangular features. Dimensions are indicated: a vertical dimension of 25 and a horizontal dimension of 20. A detail view (B) is shown in the bottom right corner, illustrating a cross-section of the part with a force P applied at an angle. The detail view includes dimensions: 20, 3, 20, 9, 4, and 5.

Technical drawing of a mechanical part. The part features a semi-circular end on the left and a rectangular section on the right. A section line is drawn across the part, with the label $R\ 14$ and an arrow pointing to the semi-circular end. Dimensions are provided for the part's geometry:

- Top horizontal dimension: 27 (from the left edge to the start of the semi-circular end) and 30 (total length).
- Bottom horizontal dimension: 16 (from the left edge to the start of the semi-circular end) and 18 (from the start of the semi-circular end to the right edge).
- Vertical dimension: 2 (height of the rectangular section).

M-B2

47

5

R12

R5

10

5

22

M-B1


Technical drawing of a mechanical part, M-B1, showing a cross-section. The part features a central cylindrical section with a radius of R5, flanked by two larger sections with radii of R12 and R5. The overall dimensions are indicated by dimension lines and arrows. The top section has a width of 20 and a height of 30. The middle section has a width of 35 and a height of 65. The bottom section has a width of 22 and a height of 30. The part is shown in a perspective view, with the central section being shaded gray.

M 1:2

						Шифр:PR								
						Заказчик: Частное лицо								
						Адрес: г. Москва, ул. Пречистинка, д 13, кв 5								
Изм.	Кол.уч.	Лист	Медок.	Дата	Подп.	Квартира			Стадия	Лист	Листов			
				21.01.2016					РП	82				
Рук.проекта	Кушнарёва								Помещение №11. Главная ванна. Мрамор. Профили.			ООО"Чарльз Камерон"		
Архитектор	Чапанова													
Архитектор	Уполовникова													
Декоратор	Чапанова													
Менеджер	Суханкина													


Копировал АЗ

Согласовано:					
Инв. № подл.	Подп. и дата		Взам. инв. №		

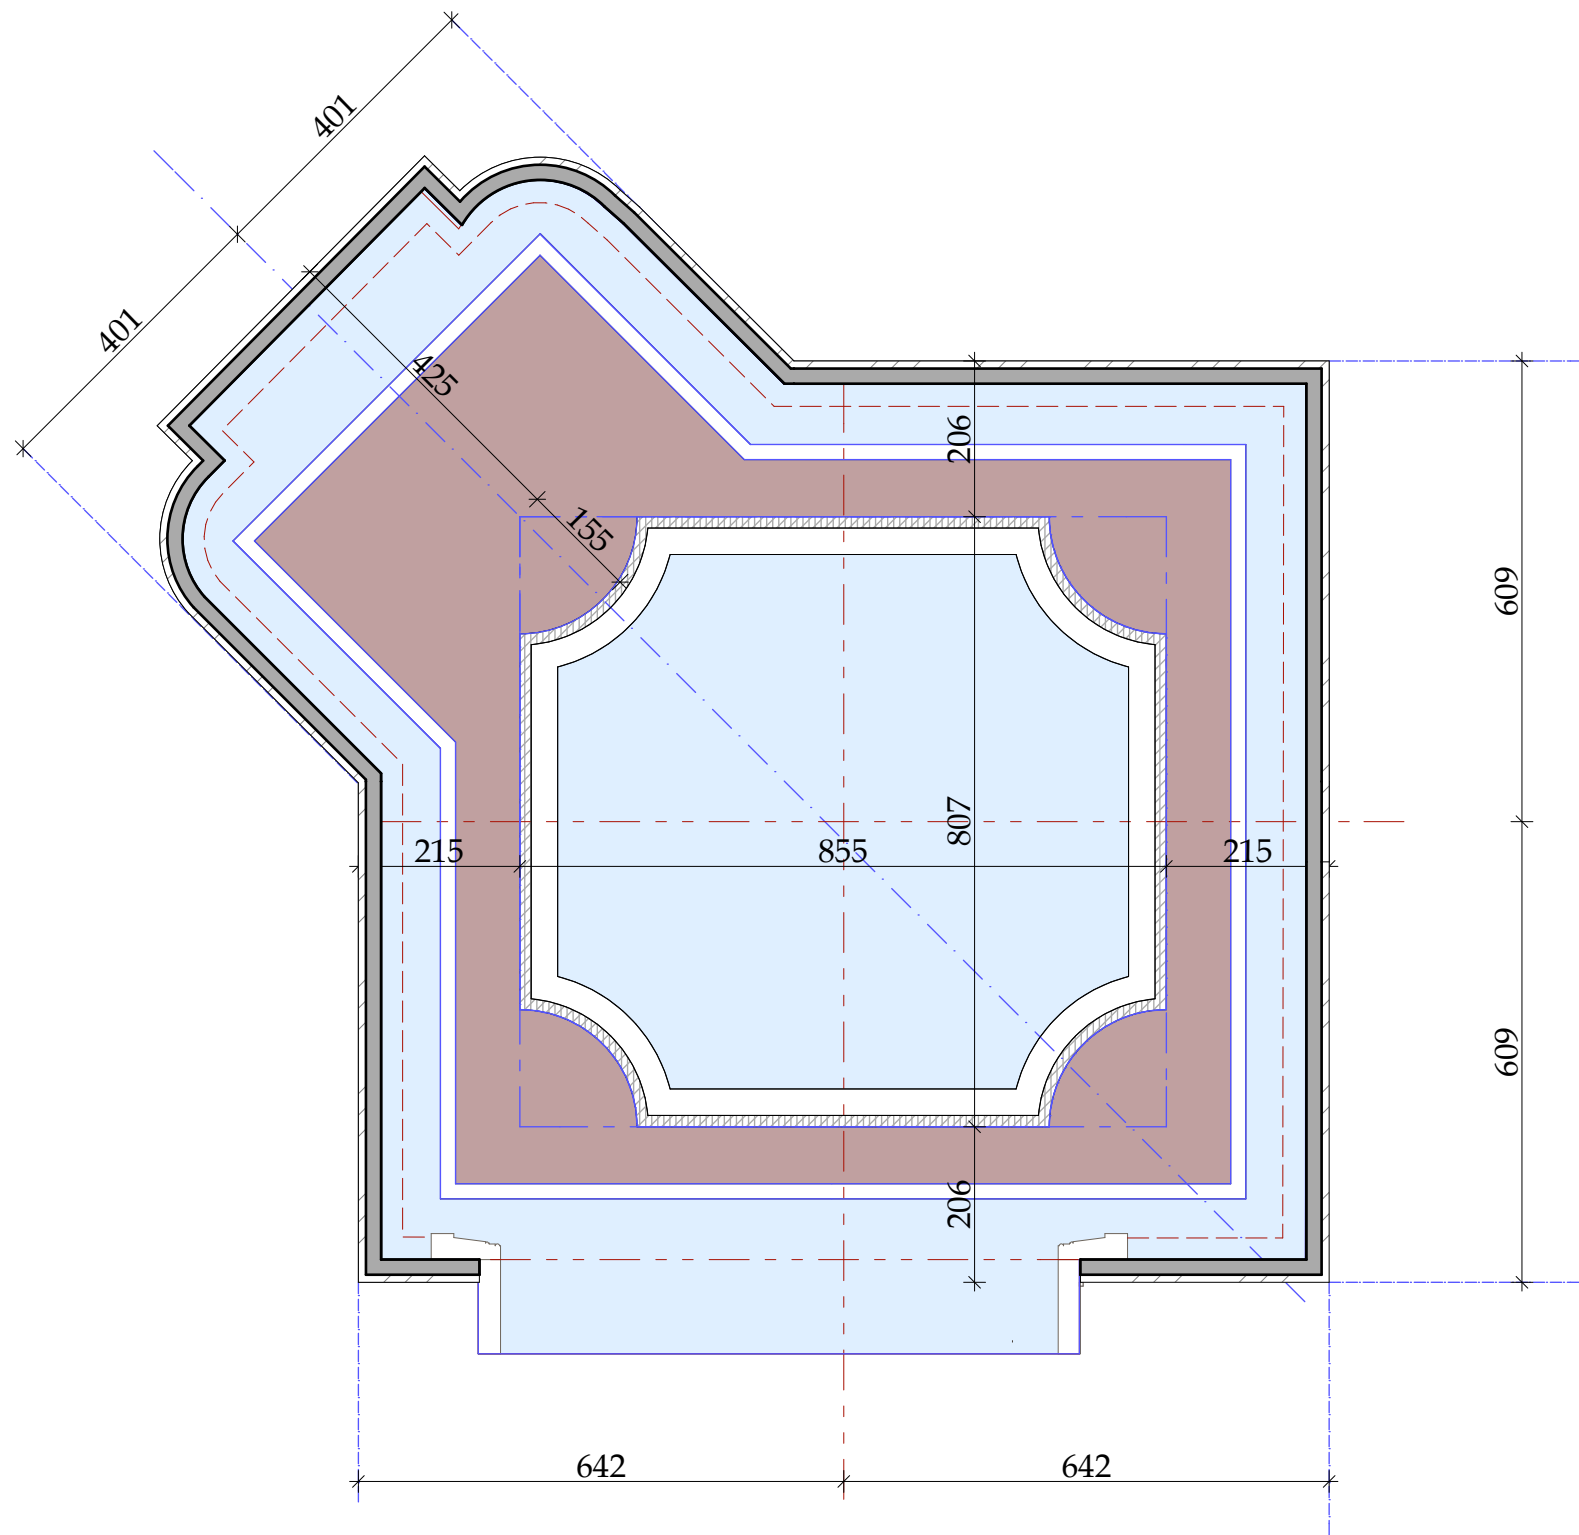


Примечание!!!
1. Размеры, данные на чертеже проектные, произвести замеры по месту.
2. Помещение имеет сложную геометрию и два центра. Ось унитаза не пересекает основной центр. Бордюры разные по периметру.

гипсовые профили
индивидуального и
"Помещение №12."
Указания разверток
Гипс.

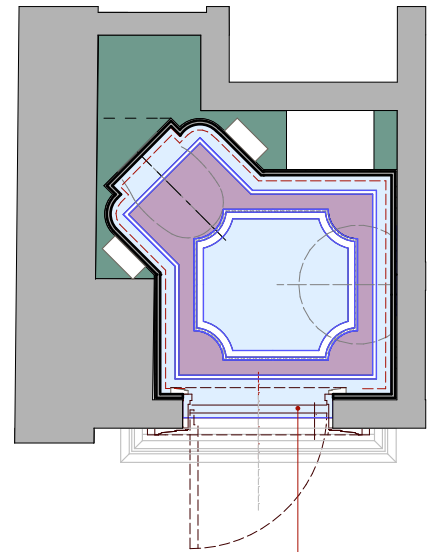

У данной двери неправильное открывания
Дверная коробка углублена в с/у №12
Стыковка покрытий
строго под полотном двери.
Схему дверной коробки получить
у подрядной организации.



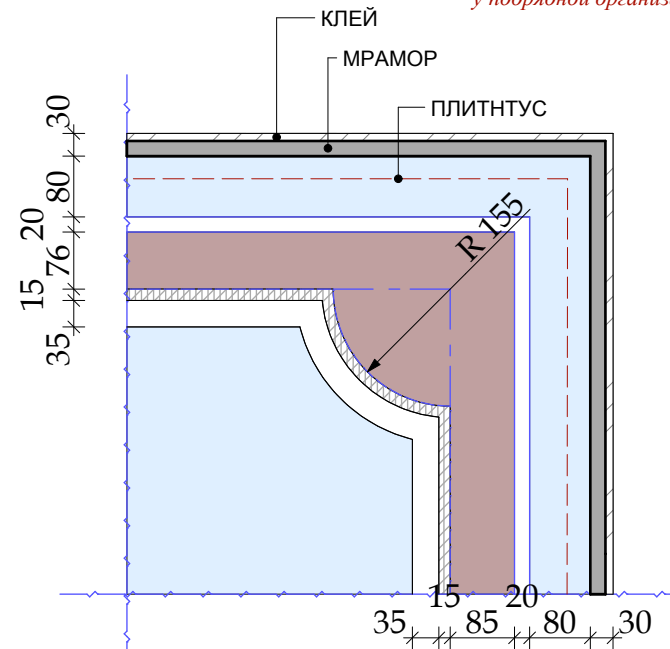


М 1:25

						Шифр:PR						
						Заказчик: Частное лицо						
						Адрес: г. Москва, ул. Пречистинка, д 13, кв 5						
Изм.	Кол.уч.	Лист	№док.	Дата	Подп.							
				21.01.2016		Квартира				Стадия	Лист	Листов
Рук.проекта	Кушнарёва									РП	84	
Архитектор	Чапанова											
Архитектор	Уполовникова											
Декоратор	Чапанова					Помещение №12. С/у гостевой. Пол. Раскладка мрамора.				ООО"Чарльз Камерон"		
Менеджер	Суханкина											

Инв.№ подл.

Инв.№ подл.	Подп. и дата	Взам.инв.№

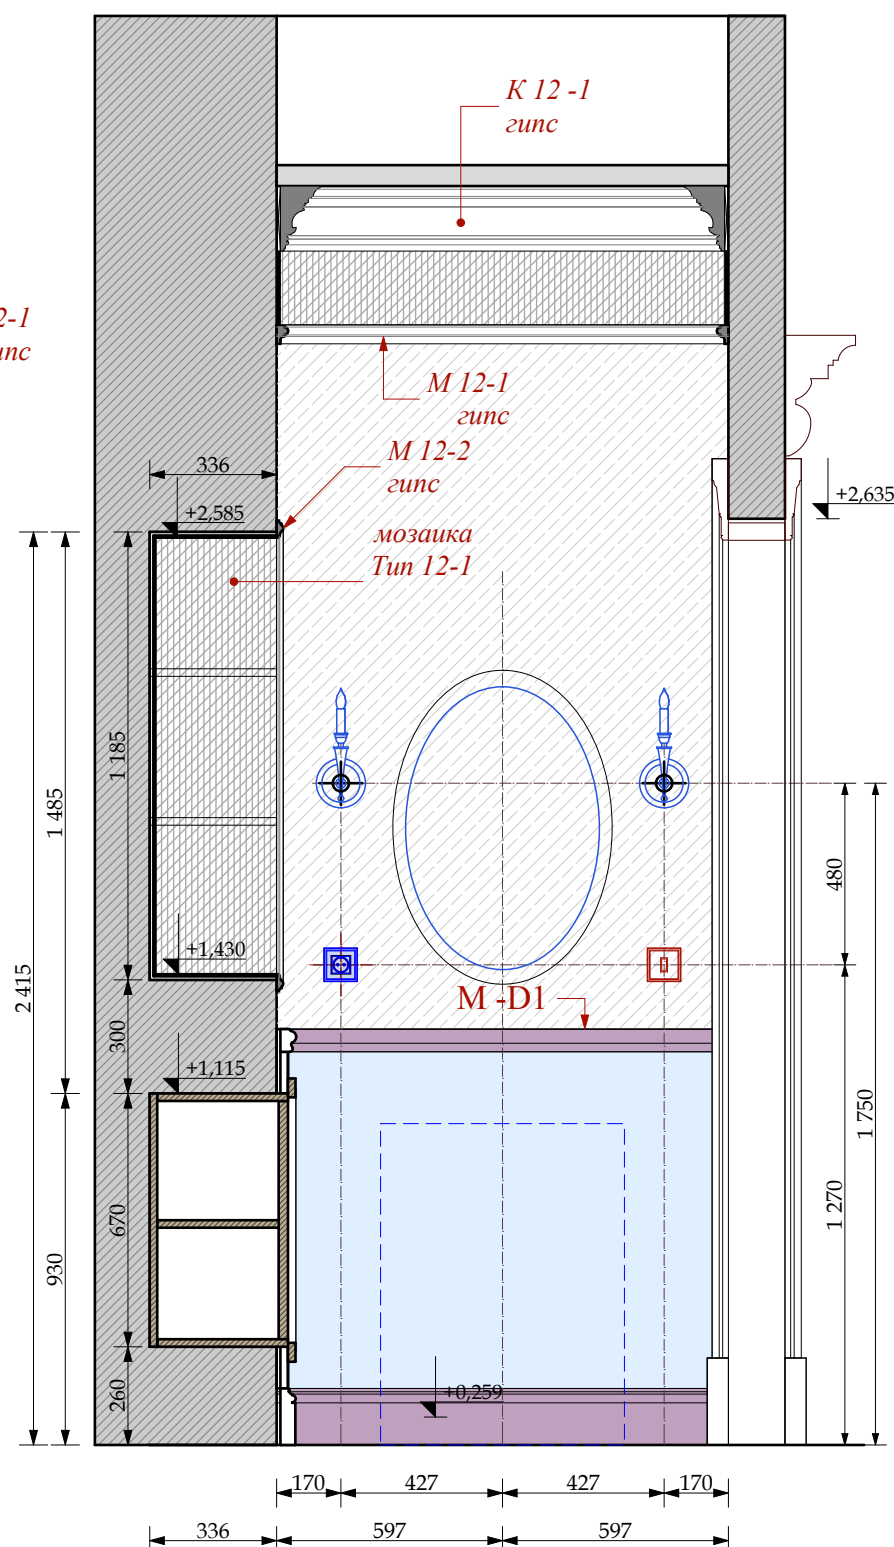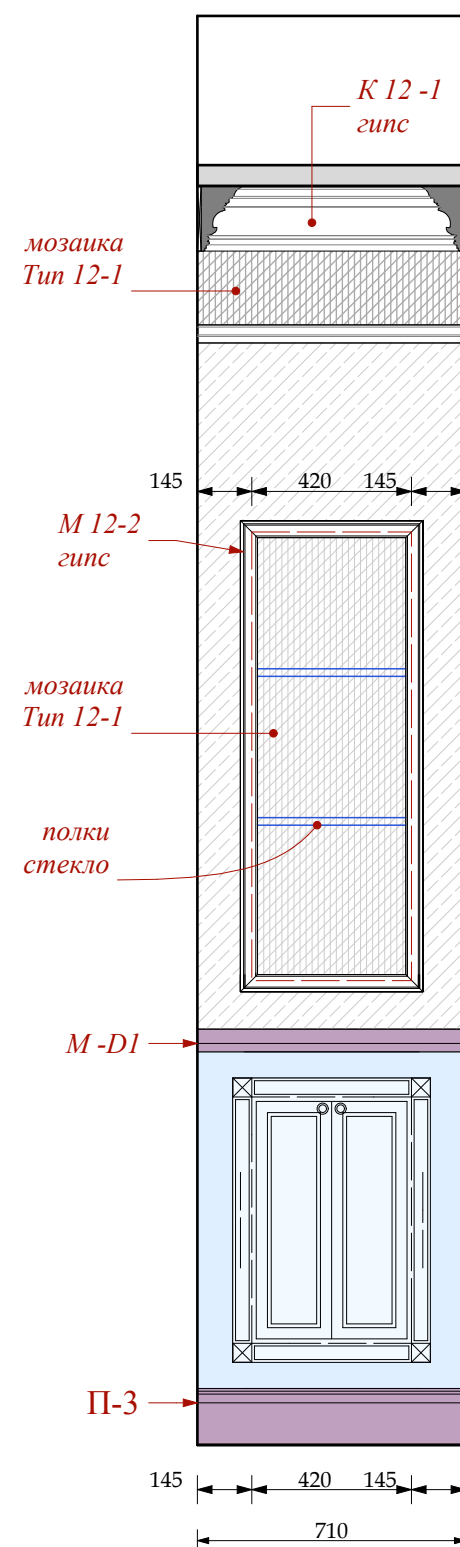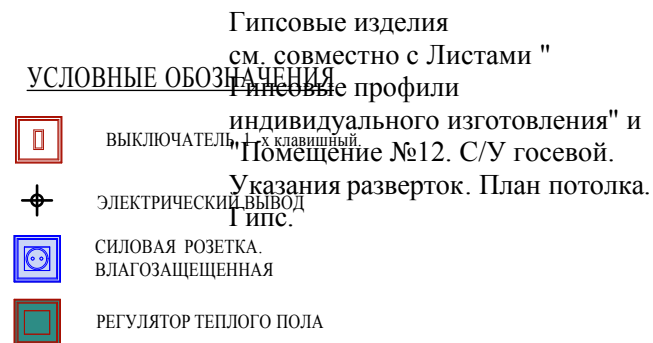

M 1:20


						Шифр:PR							
						Заказчик: Частное лицо							
						Адрес: г. Москва, ул. Пречистинка, д 13, кв 5							
Изм.	Кол.уч.	Лист	№ док.	Дата	Подп.	Квартира			Стадия	Лист	Листов		
				21.01.2016					РП	85			
Рук.проекта	Кушнарёва								Помещение №12. С/у гостевой. Развертки.			ООО"Чарльз Камерон"	
Архитектор	Чапанова												
Архитектор	Уполовникова												
Декоратор	Чапанова												
Менеджер	Суханкина												

Согласовано:






Взам. инв. №

Подп. и дата

Инв. № подл.

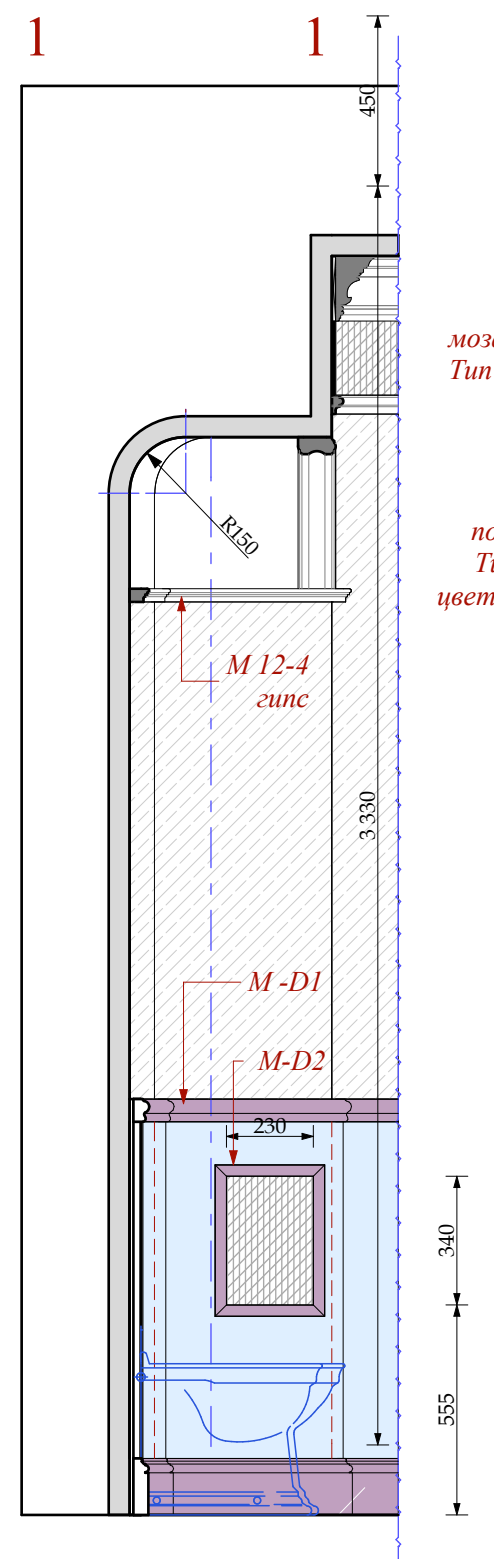

Примечания!!!
1. Все радиусы, данные на чертеже проектные. Снять лекало по месту!!!!

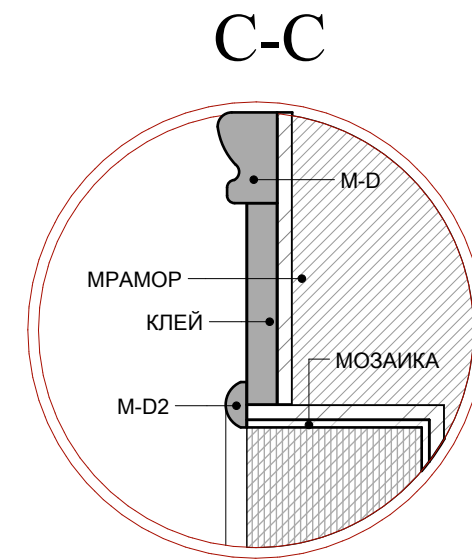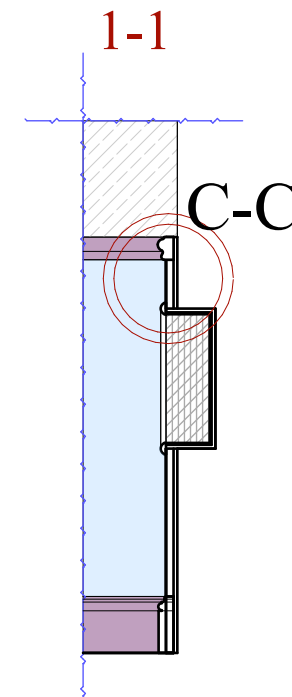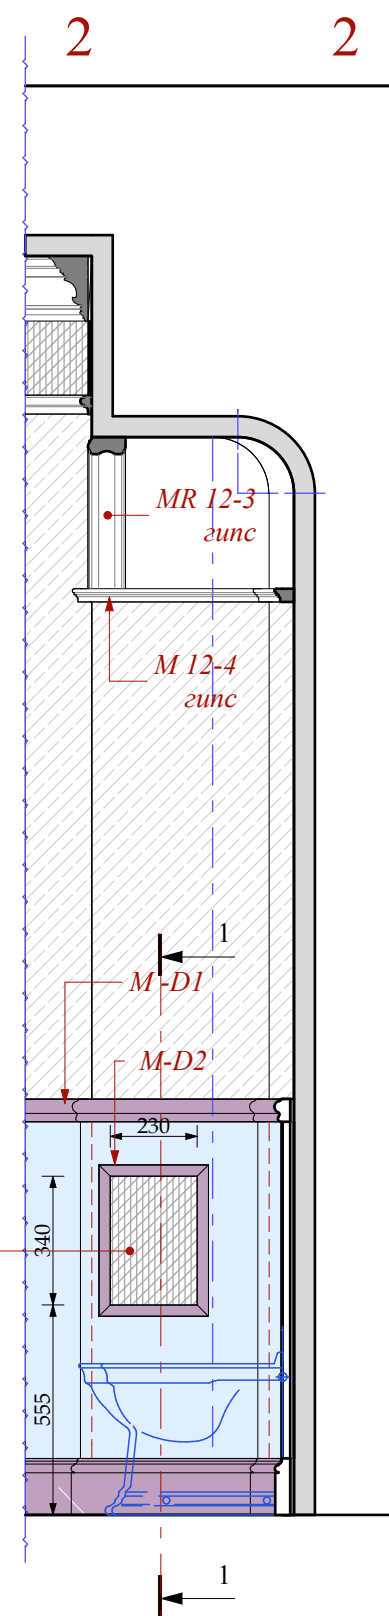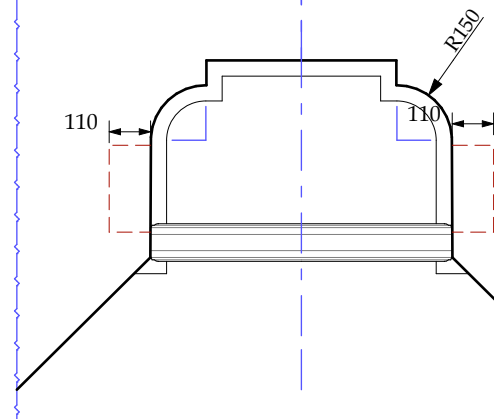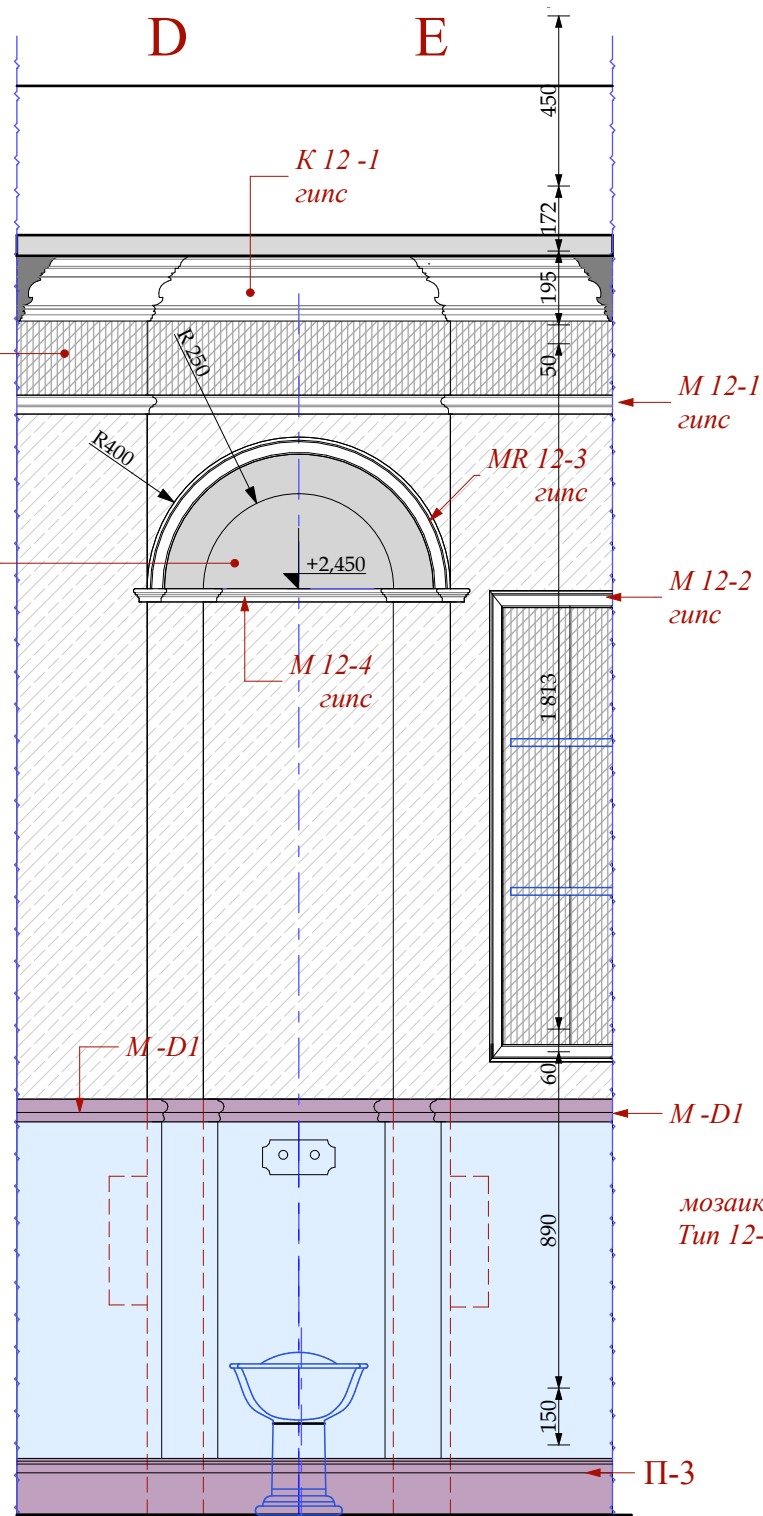

Гипсовые изделия
см. совместно с Листами "Гипсовые профили индивидуального изготовления" и "Помещение №12. С/У гостевой. Указания разверток. План потолка. Гипс."

М 1:20


Шифр: PR						Заказчик: Частное лицо		
Адрес: г. Москва, ул. Пречистинка, д 13, кв 5						Квартира		
Помещение №12. С/у гостевой. Развертки.						Стадия	Лист	Листов
						РП	86	
						ООО "Чарльз Камерон"		

Согласовано:

Взам. инв. №


Подп. и дата

Инв. № подл.


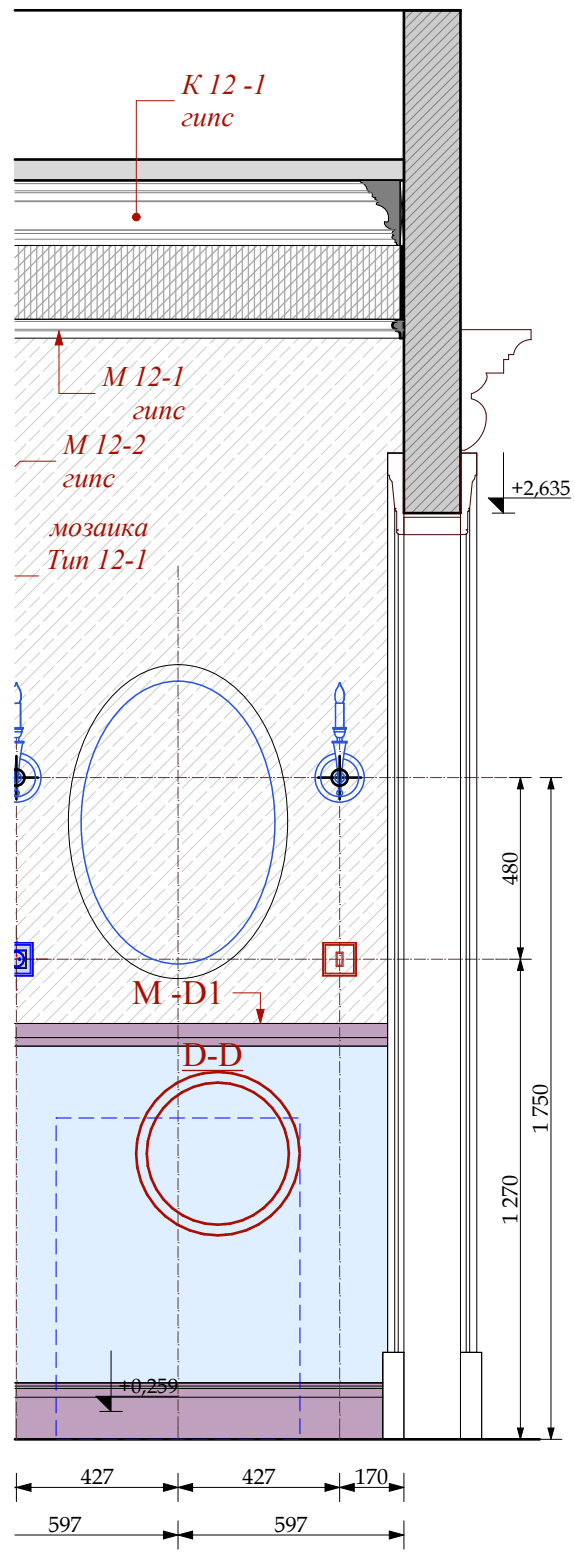


М 1:20


М 1:10

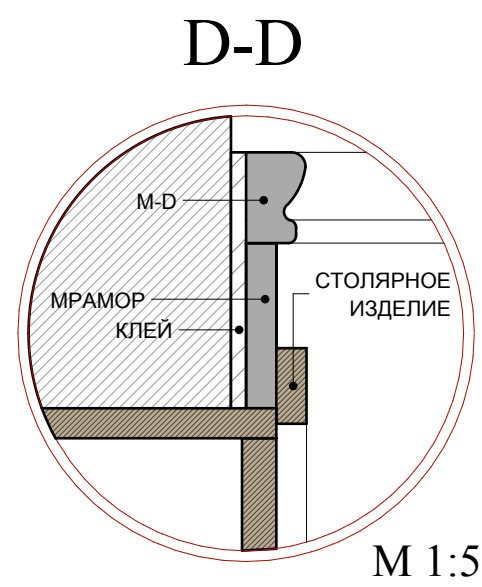

М 1:5

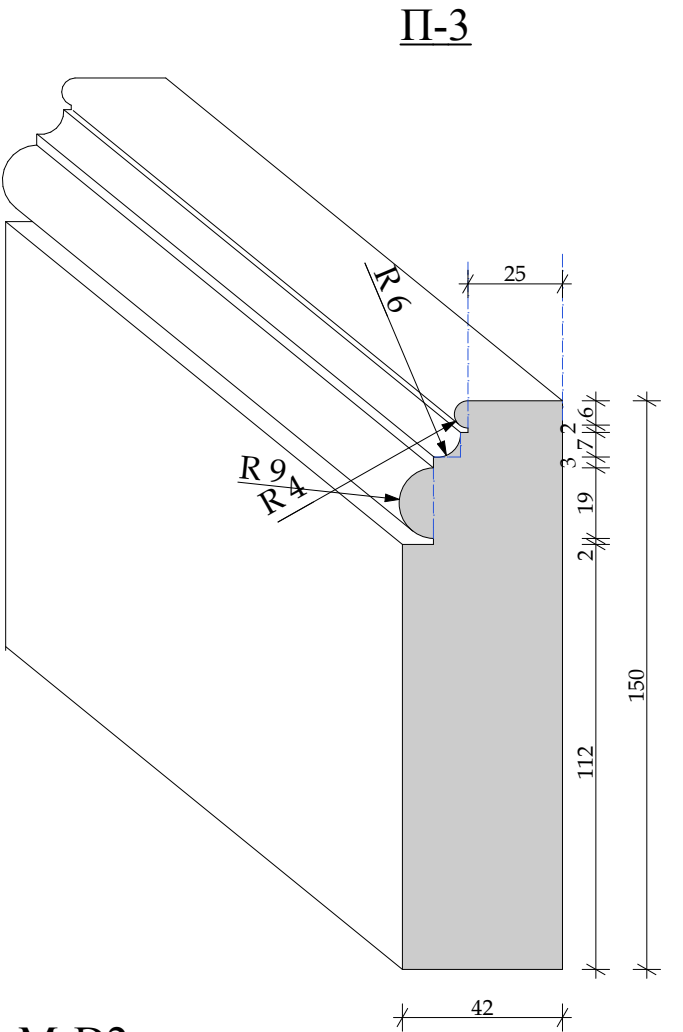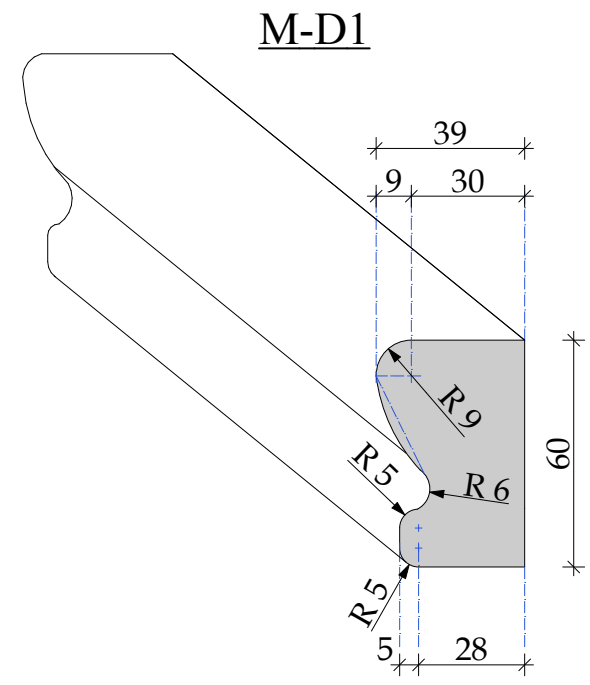

М 1:2

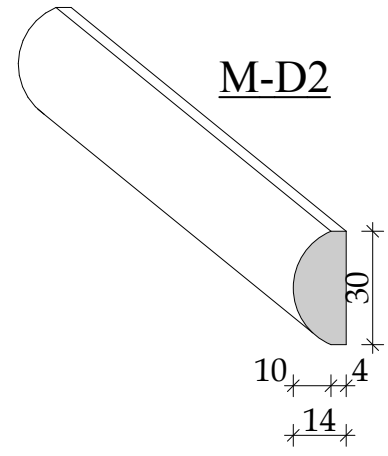



						Шифр: PR						
						Заказчик: Частное лицо						
						Адрес: г. Москва, ул. Пречистинка, д 13, кв 5						
Изм.	Кол.уч.	Лист	№ док.	Дата	Подп.	Квартира			Стадия	Лист	Листов	
				21.01.2016					РП	87		
Рук.проекта		Кушнарёва							Помещение №12. С/у гостевой. Мрамор. Детали.			
Архитектор		Чапанова										
Архитектор		Уполовникова				Помещение №12. С/у гостевой. Мрамор. Детали.			ООО "Чарльз Камерон"			
Декоратор		Чапанова										
Менеджер		Суханкина										

Согласовано:

Взам. инв. №

Подп. и дата

Инв. № подл.

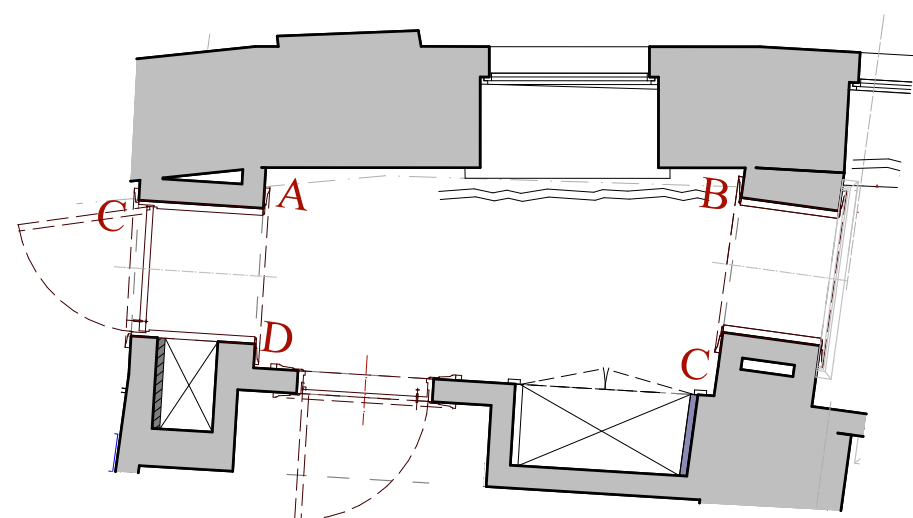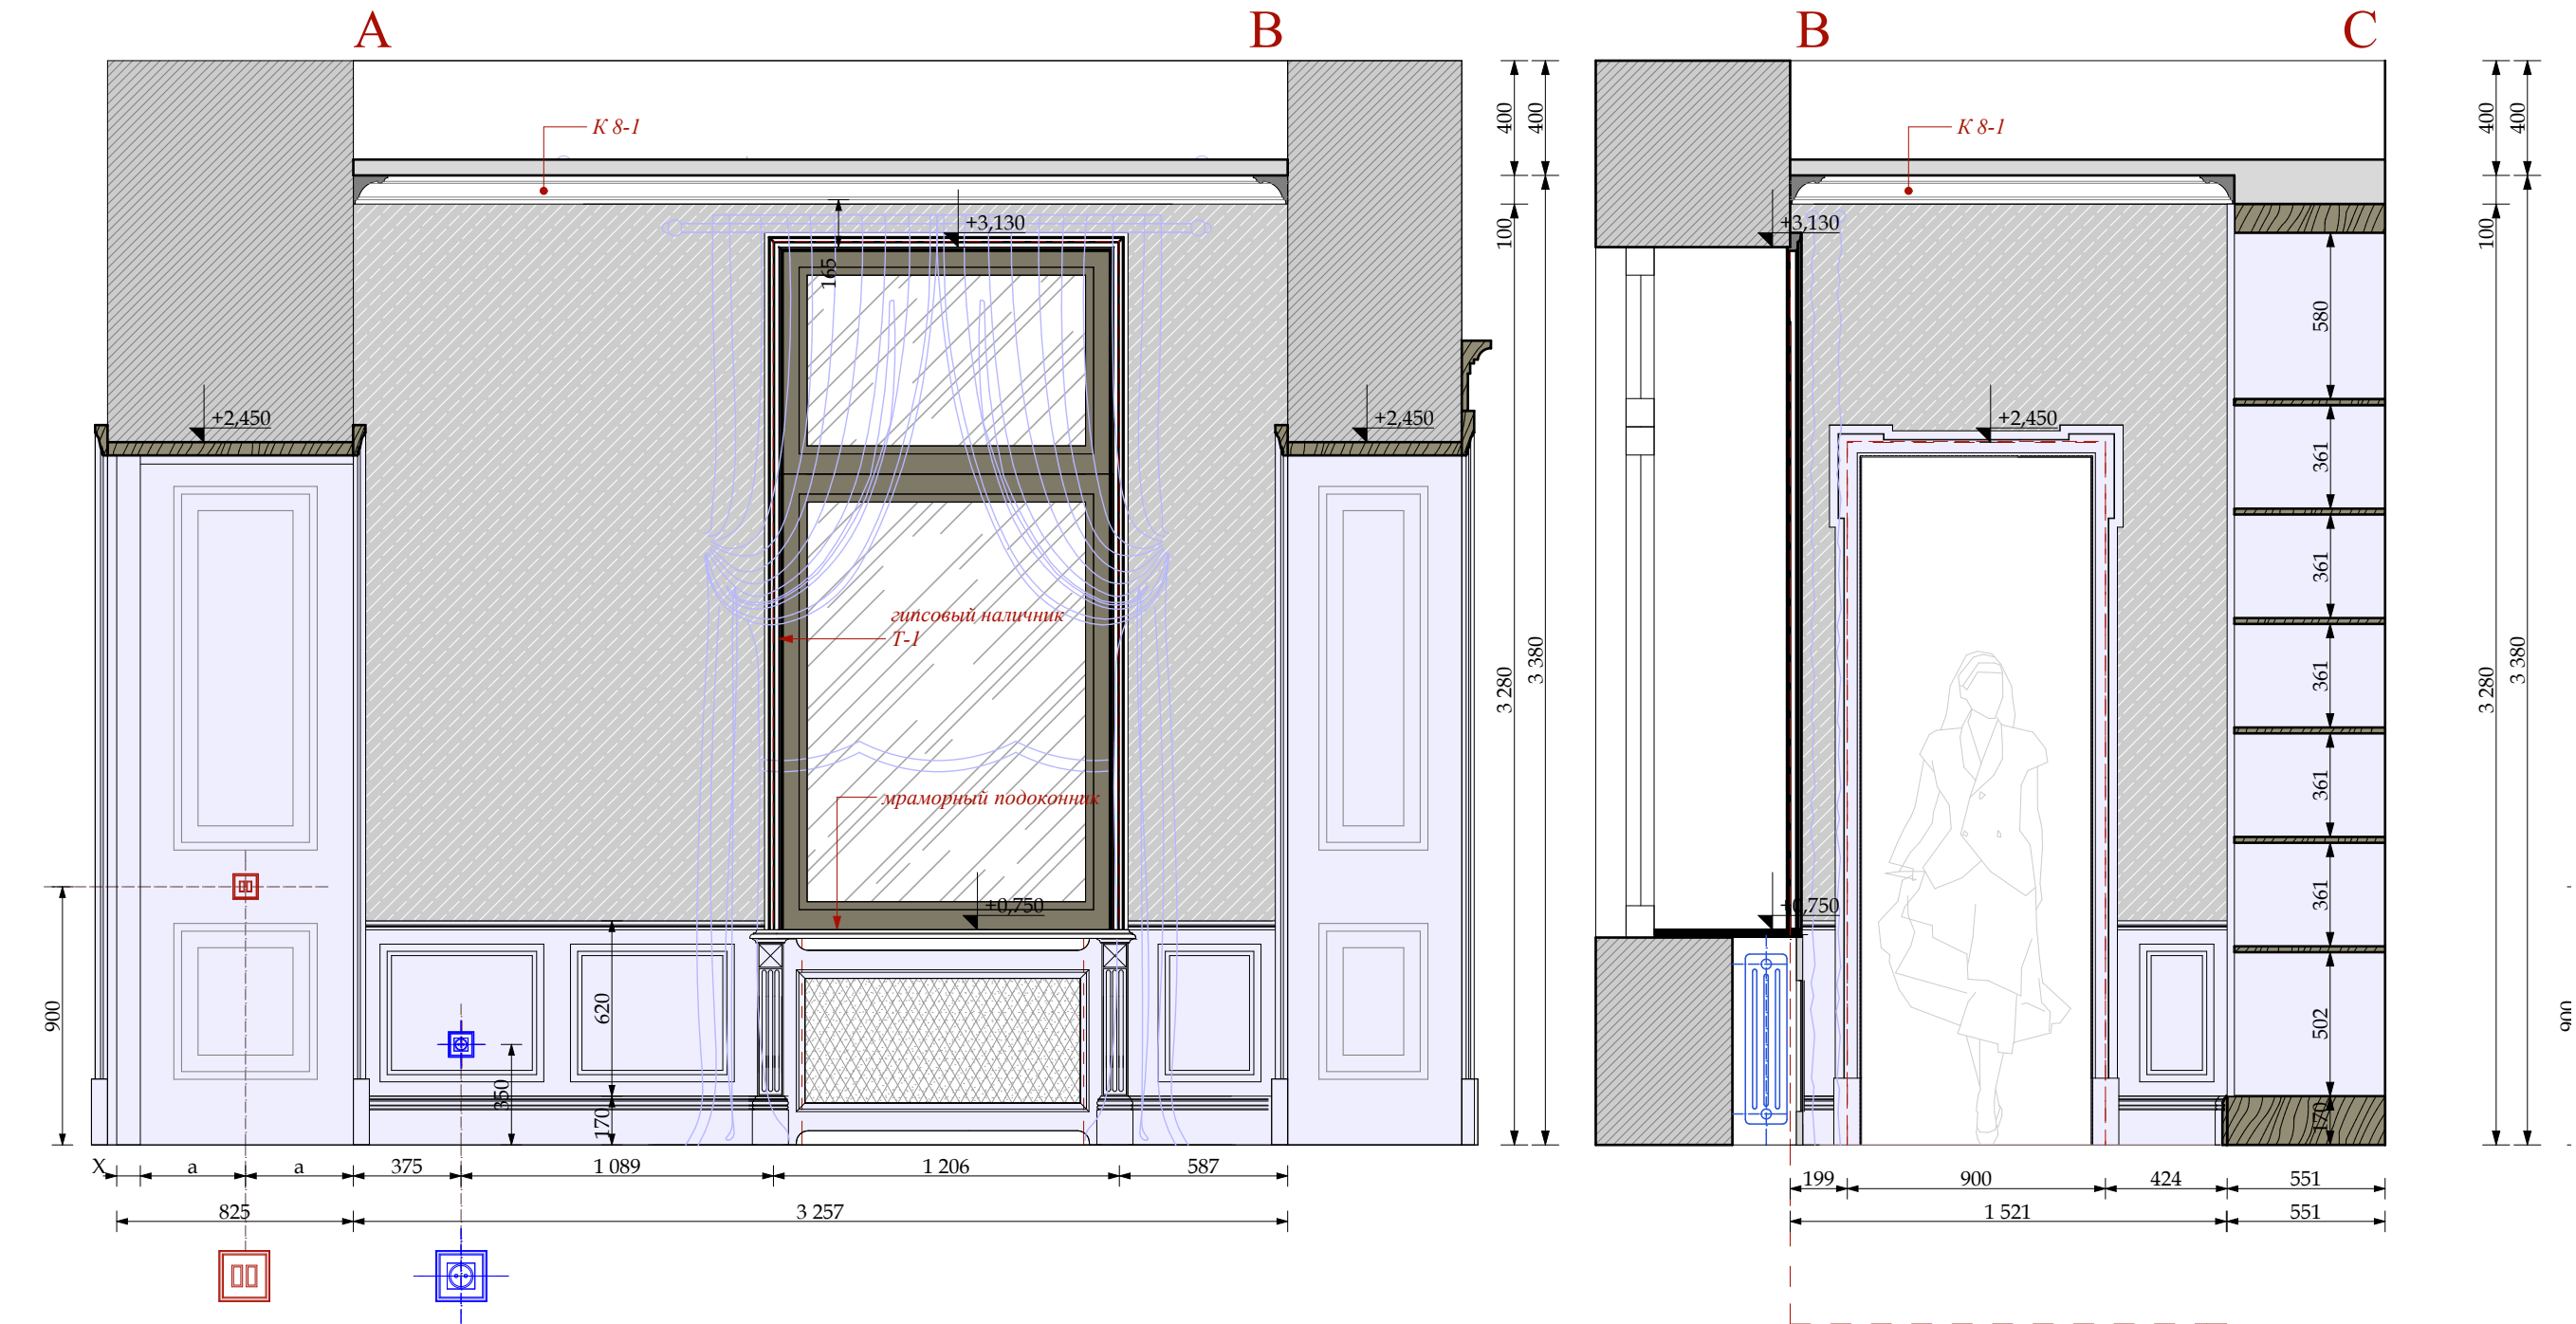

УСЛОВНЫЕ ОБОЗНАЧЕНИЯ

Электрика английской модульности
(максимальное кол-во постов в одной раме два)


- ВЫКЛЮЧАТЕЛЬ 2-х клавишный.
- ВЫКЛЮЧАТЕЛЬ 1-х клавишный.
- ЭЛЕКТРИЧЕСКИЙ ВЫВОД
- СИЛОВАЯ РОЗЕТКА

- ОБОИ ТИП 8-1
- столярные изделия индивидуального изготовления

М 1:50

						Шифр:PR Заказчик: Частное лицо Адрес: г. Москва, ул. Пречистинка, д 13, кв 5				
Изм.	Кол.уч.	Лист	№ док.	Дата	Подп.					
				21.01.2016		Квартира		Стадия	Лист	Листов
Рук.проекта	Кушнарёва				РП			88		
Архитектор	Чапанова									
Архитектор	Уполовникова				Помещение №13. Коридор. Указания разверток.		ООО"Чарльз Камерон"			
Декоратор	Чапанова									
Менеджер	Суханкина									

Согласовано:					
Инв.№ подл.	Подп. и дата	Взам.инв.№			

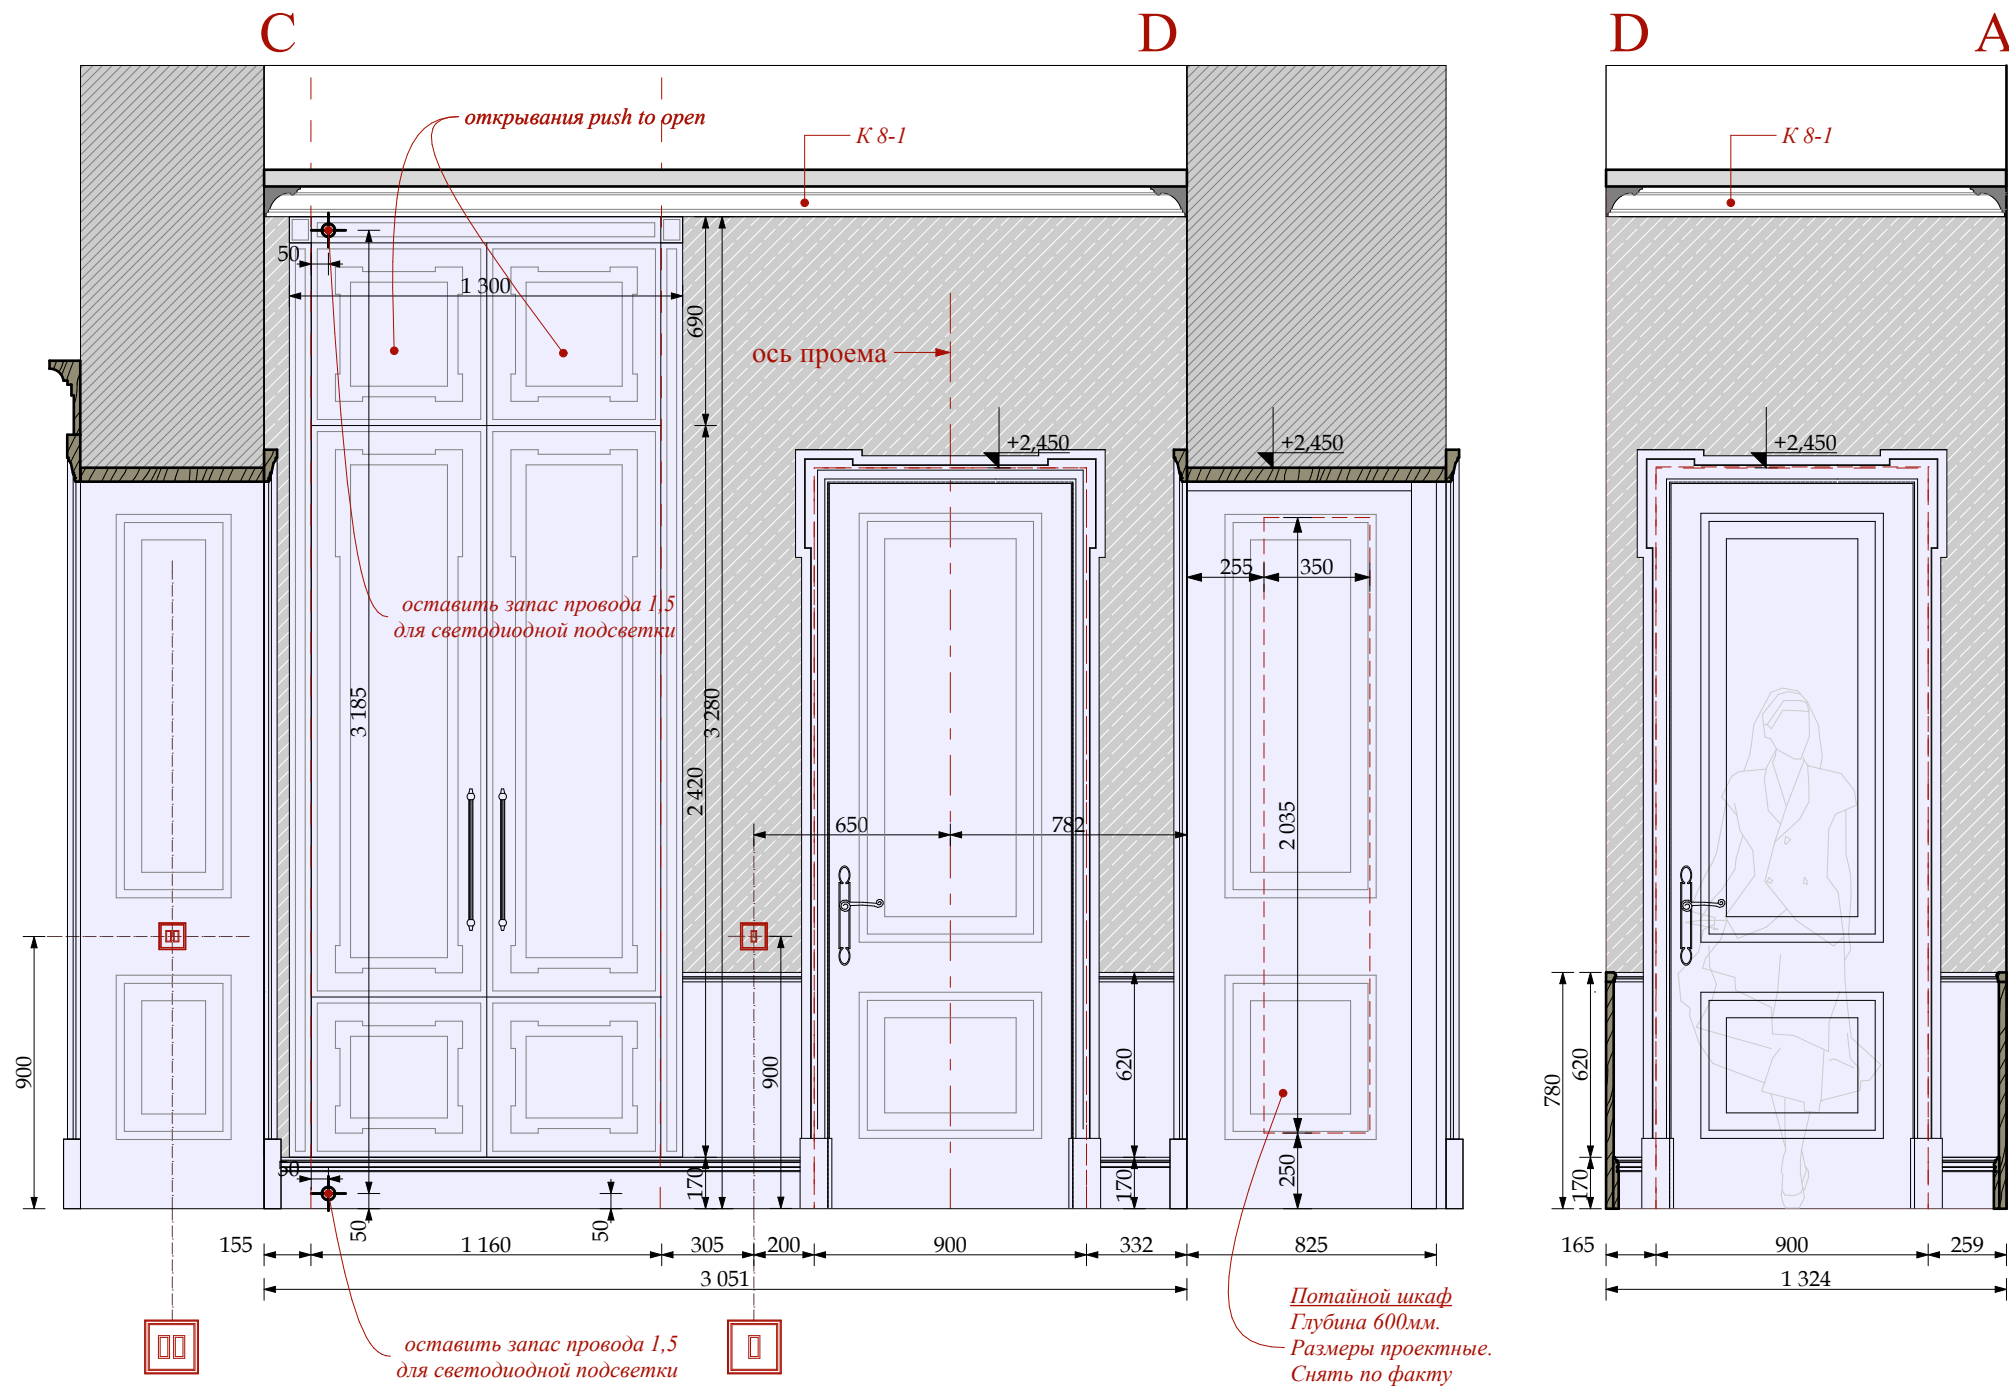

УСЛОВНЫЕ ОБОЗНАЧЕНИЯ


Электрика английской модульности
(максимальное кол-во постов в одной раме два)

-  ВЫКЛЮЧАТЕЛЬ 2 -х клавишный.
-  ВЫКЛЮЧАТЕЛЬ 1 -х клавишный.
-  ЭЛЕКТРИЧЕСКИЙ ВЫВОД
-  СИЛОВАЯ РОЗЕТКА


-  ОБОИ ТИП 8-1
-  столярные изделия индивидуального изготовления

Шифр:PR					
Заказчик: Частное лицо					
Адрес: г. Москва, ул. Пречистинка, д 13, кв 5					
Изм.	Кол.уч.	Лист	№док.	Дата	Подп.
				21.01.2016	
Рук.проекта	Кушнарёва				
Архитектор	Чапанова				
Архитектор	Уполовникова				
Декоратор	Чапанова				
Менеджер	Суханкина				
Квартира				Стадия	Лист
				РП	89
Помещение №13. Коридор. Развертки.				ООО"Чарльз Камерон"	


Согласовано:					
Иув.№ подл.		Подп. и дата		Взам. инв. №	

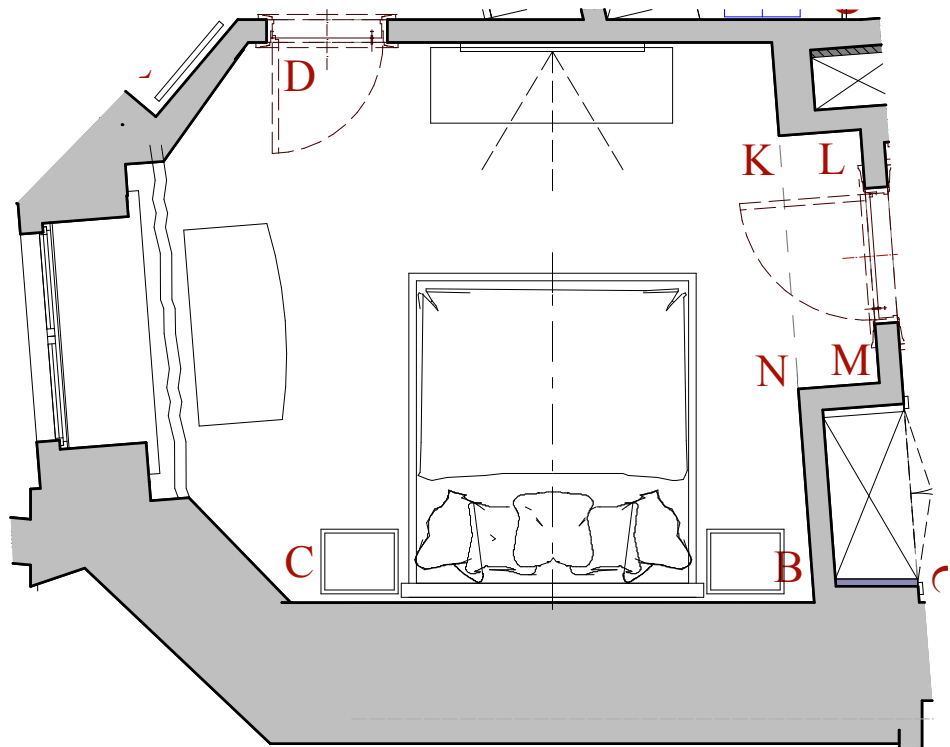

М 14-1
Н 200х315 мм

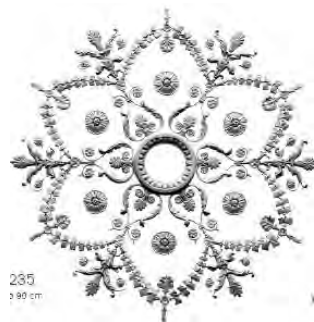


Р 14-1
D=1100мм
индивидуального
изготовления

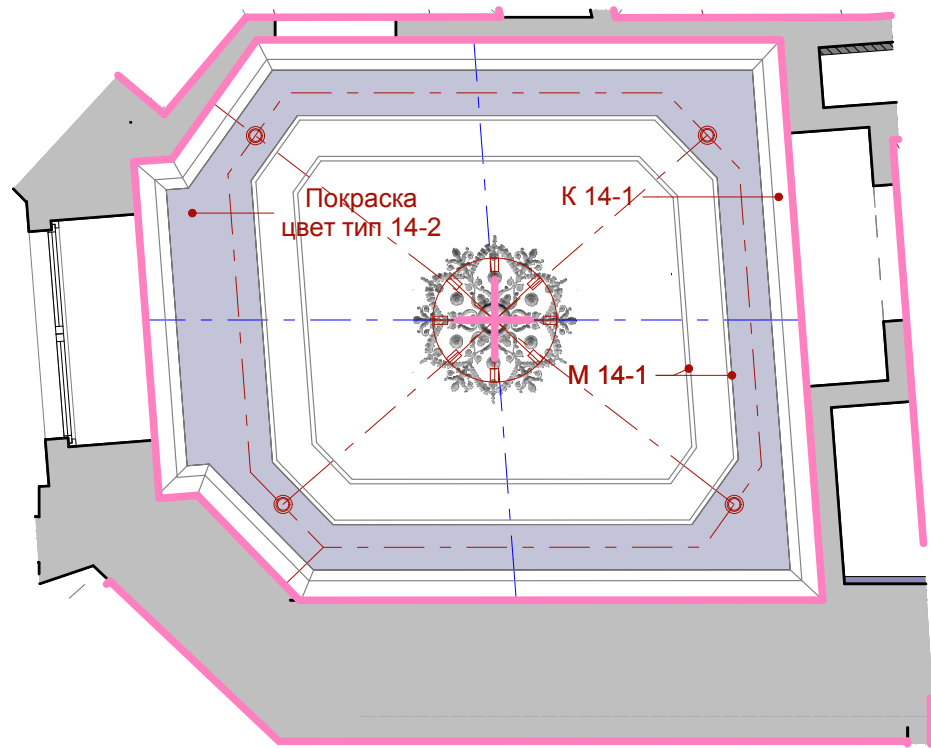

М 1:25

						Шифр:PR									
						Заказчик: Частное лицо									
						Адрес: г. Москва, ул. Пречистинка, д 13, кв 5									
Изм.	Кол.уч.	Лист	№док.	Дата	Подп.	Квартира				Стадия	Лист	Листов			
				21.01.2016						РП	90				
Рук.проекта	Кушнарёва									Помещение №14. Спальня. Указания разверток. План потолка.			ООО"Чарльз Камерон"		
Архитектор	Чапанова														
Архитектор	Уполовникова														
Декоратор	Чапанова														
Менеджер	Суханкина														

Согласовано:					
				Взам. инв. №	
				Подп. и дата	
Инв. № подл.					

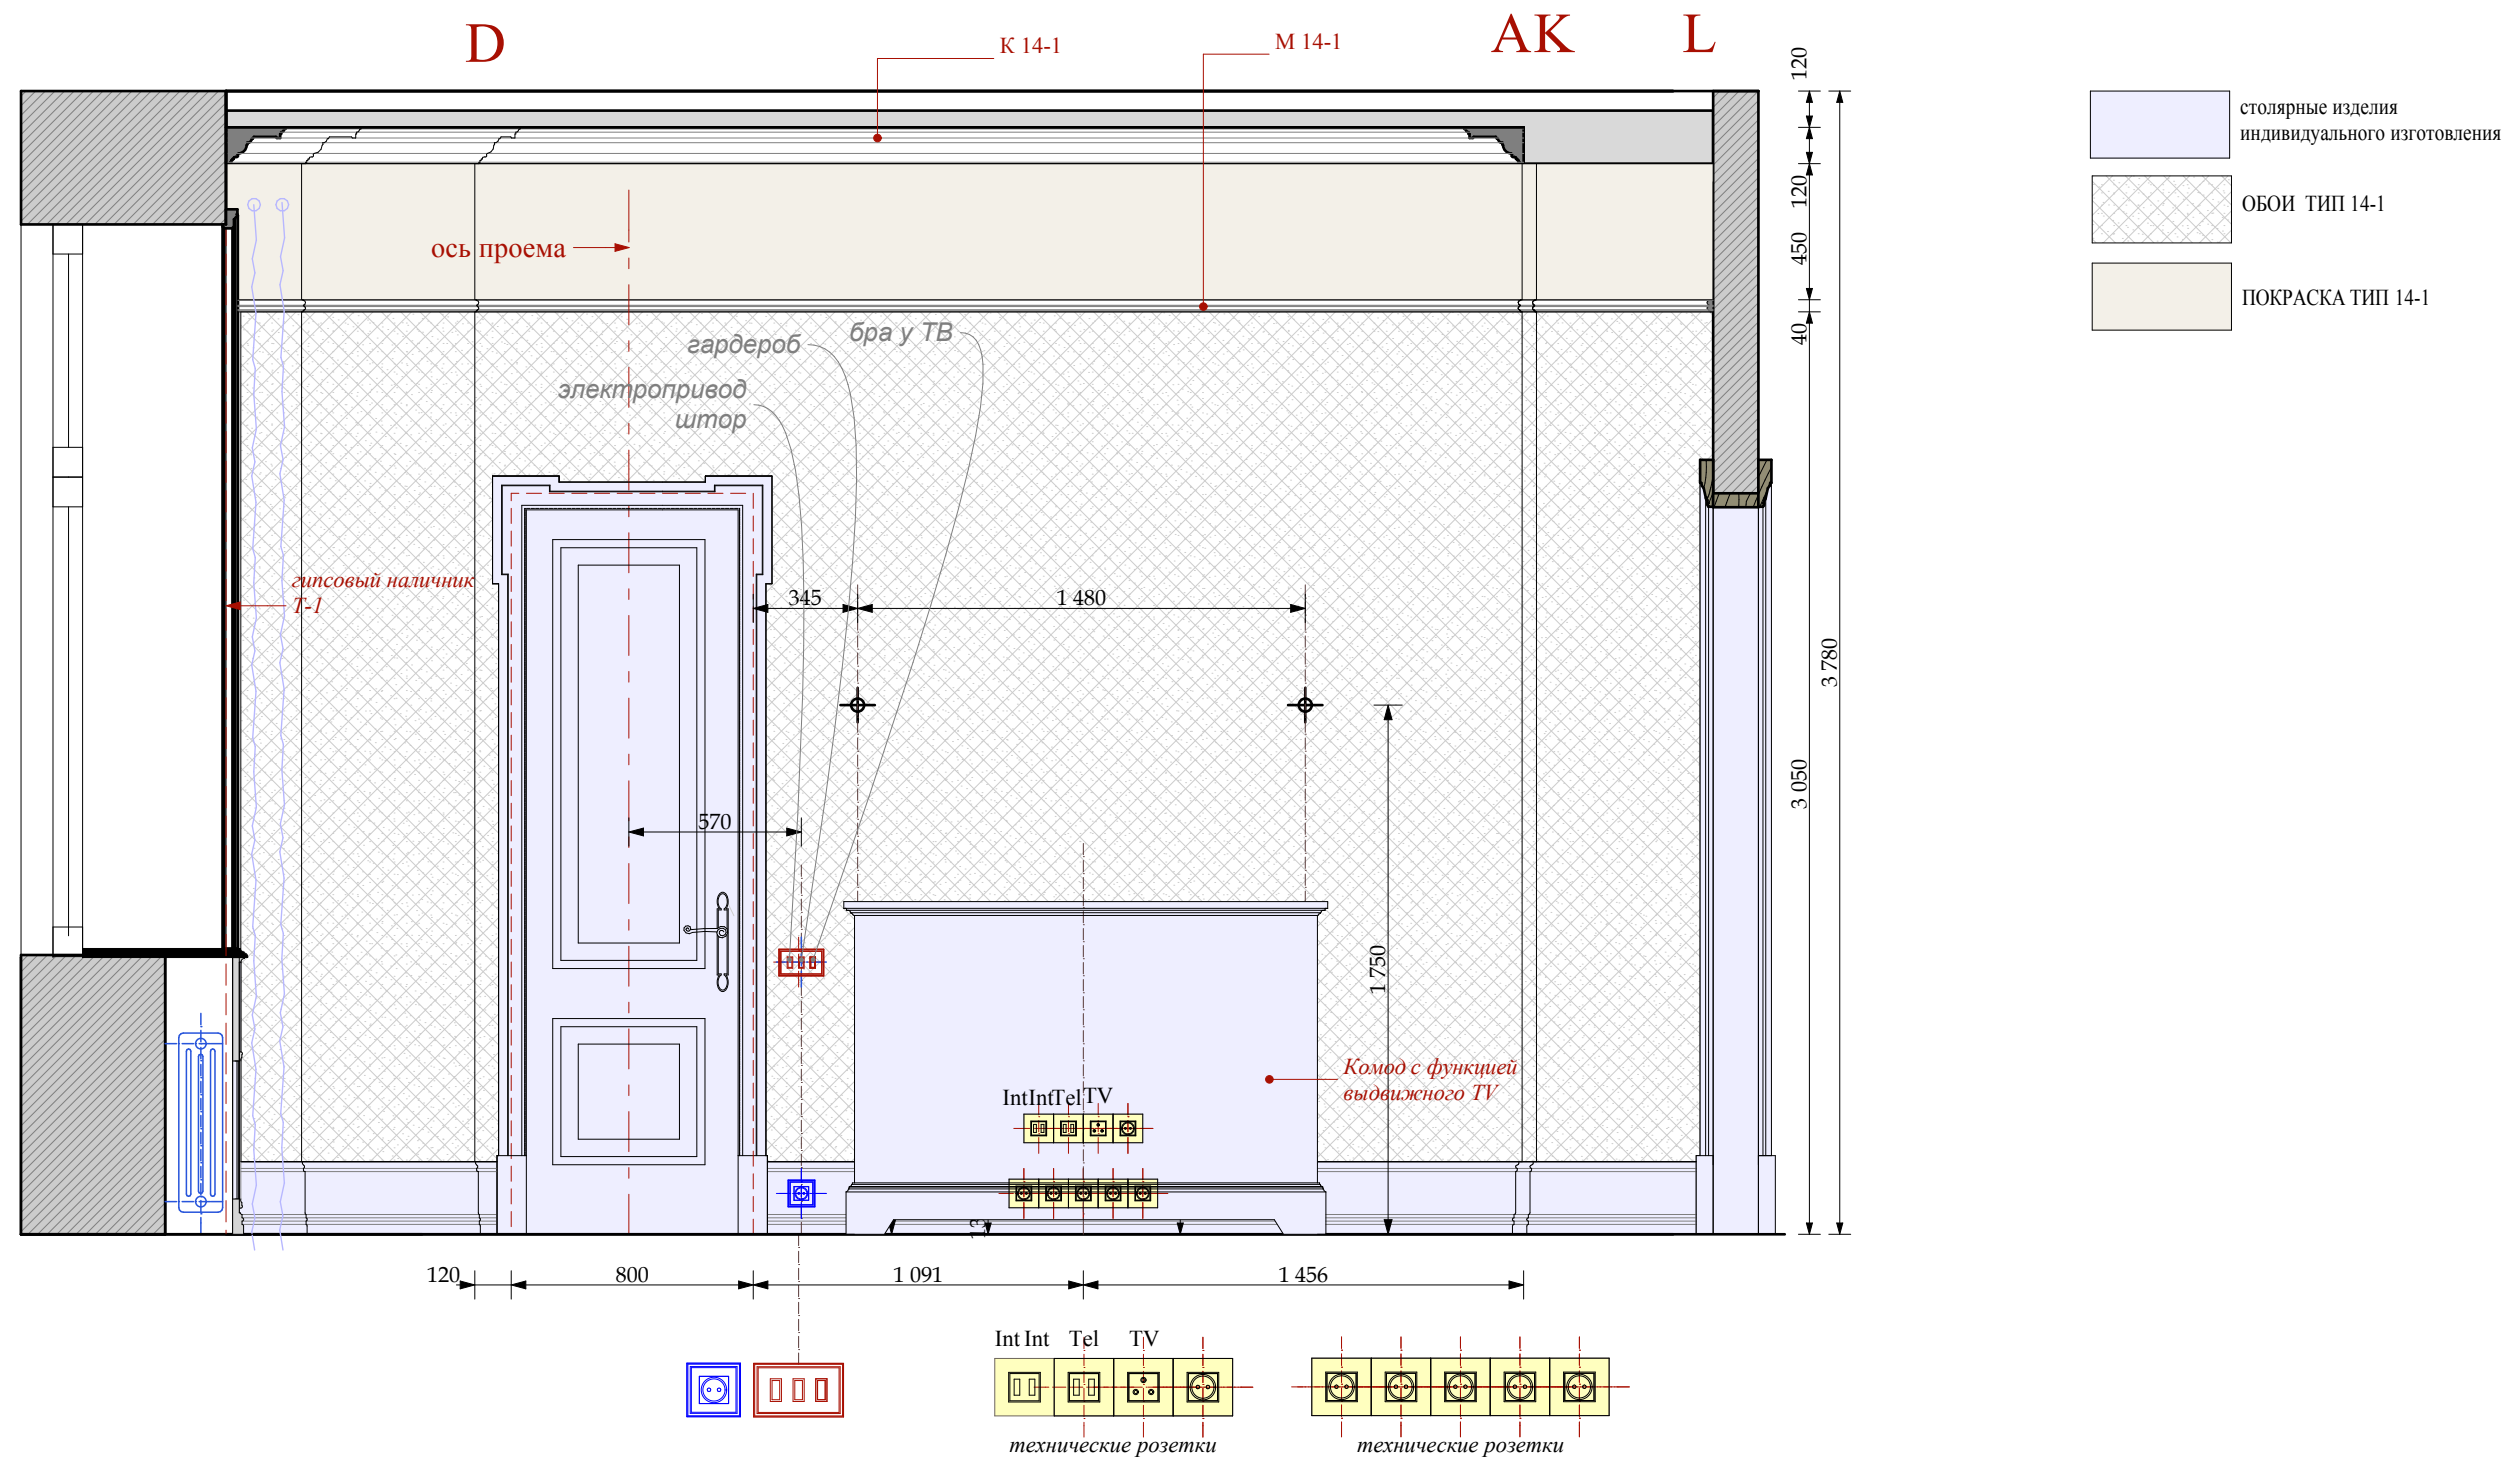

УСЛОВНЫЕ ОБОЗНАЧЕНИЯ

М 1:25

Электрика английской модульности
(максимальное кол-во постов в одной рамке два)

- ВЫКЛЮЧАТЕЛЬ 4 -х клавишный.
- ВЫКЛЮЧАТЕЛЬ 3 -х клавишный.
- ВЫКЛЮЧАТЕЛЬ 2 -х клавишный.
- ВЫКЛЮЧАТЕЛЬ 1 -х клавишный.

- ЭЛЕКТРИЧЕСКИЙ ВЫВОД
- СИЛОВАЯ РОЗЕТКА
- ДВЕ СИЛОВЫЕ РОЗЕТКИ в одной рамке

технические розетки
(максимальное кол-во постов в одной рамке пять)

- ИНТЕРНЕТ РОЗЕТКА
- ТЕЛЕФОННАЯ РОЗЕТКА
- ТЕЛЕВИЗИОННАЯ РОЗЕТКА
- СИЛОВАЯ РОЗЕТКА



						Шифр:PR				
						Заказчик: Частное лицо				
						Адрес: г. Москва, ул. Пречистинка, д 13, кв 5				
Изм.	Кол.уч.	Лист	№док.	Дата	Подп.					
				21.01.2016		Квартира		Стадия	Лист	Листов
Рук.проекта	Кушнарёва							РП	92	
Архитектор	Чапанова									
Архитектор	Уполовникова					Помещение №14. Спальня. Развертки.		ООО"Чарльз Камерон"		
Декоратор	Чапанова									
Менеджер	Суханкина									

Согласовано:

Взам. инв. №

Подп. и дата


Инв. № подл.

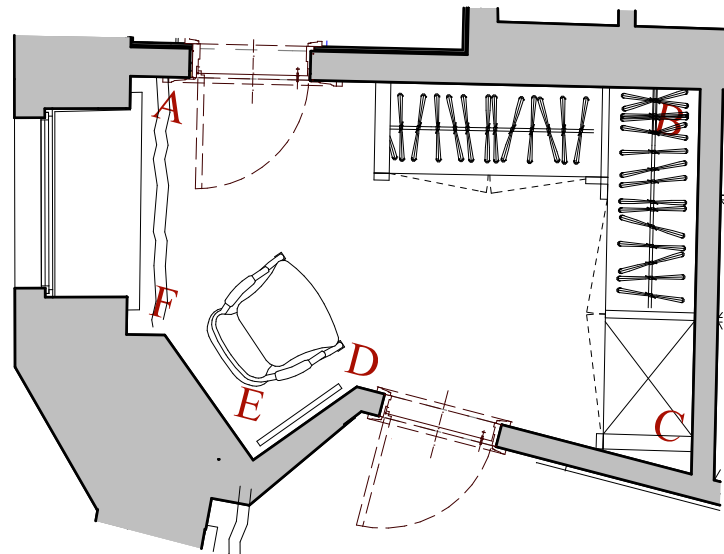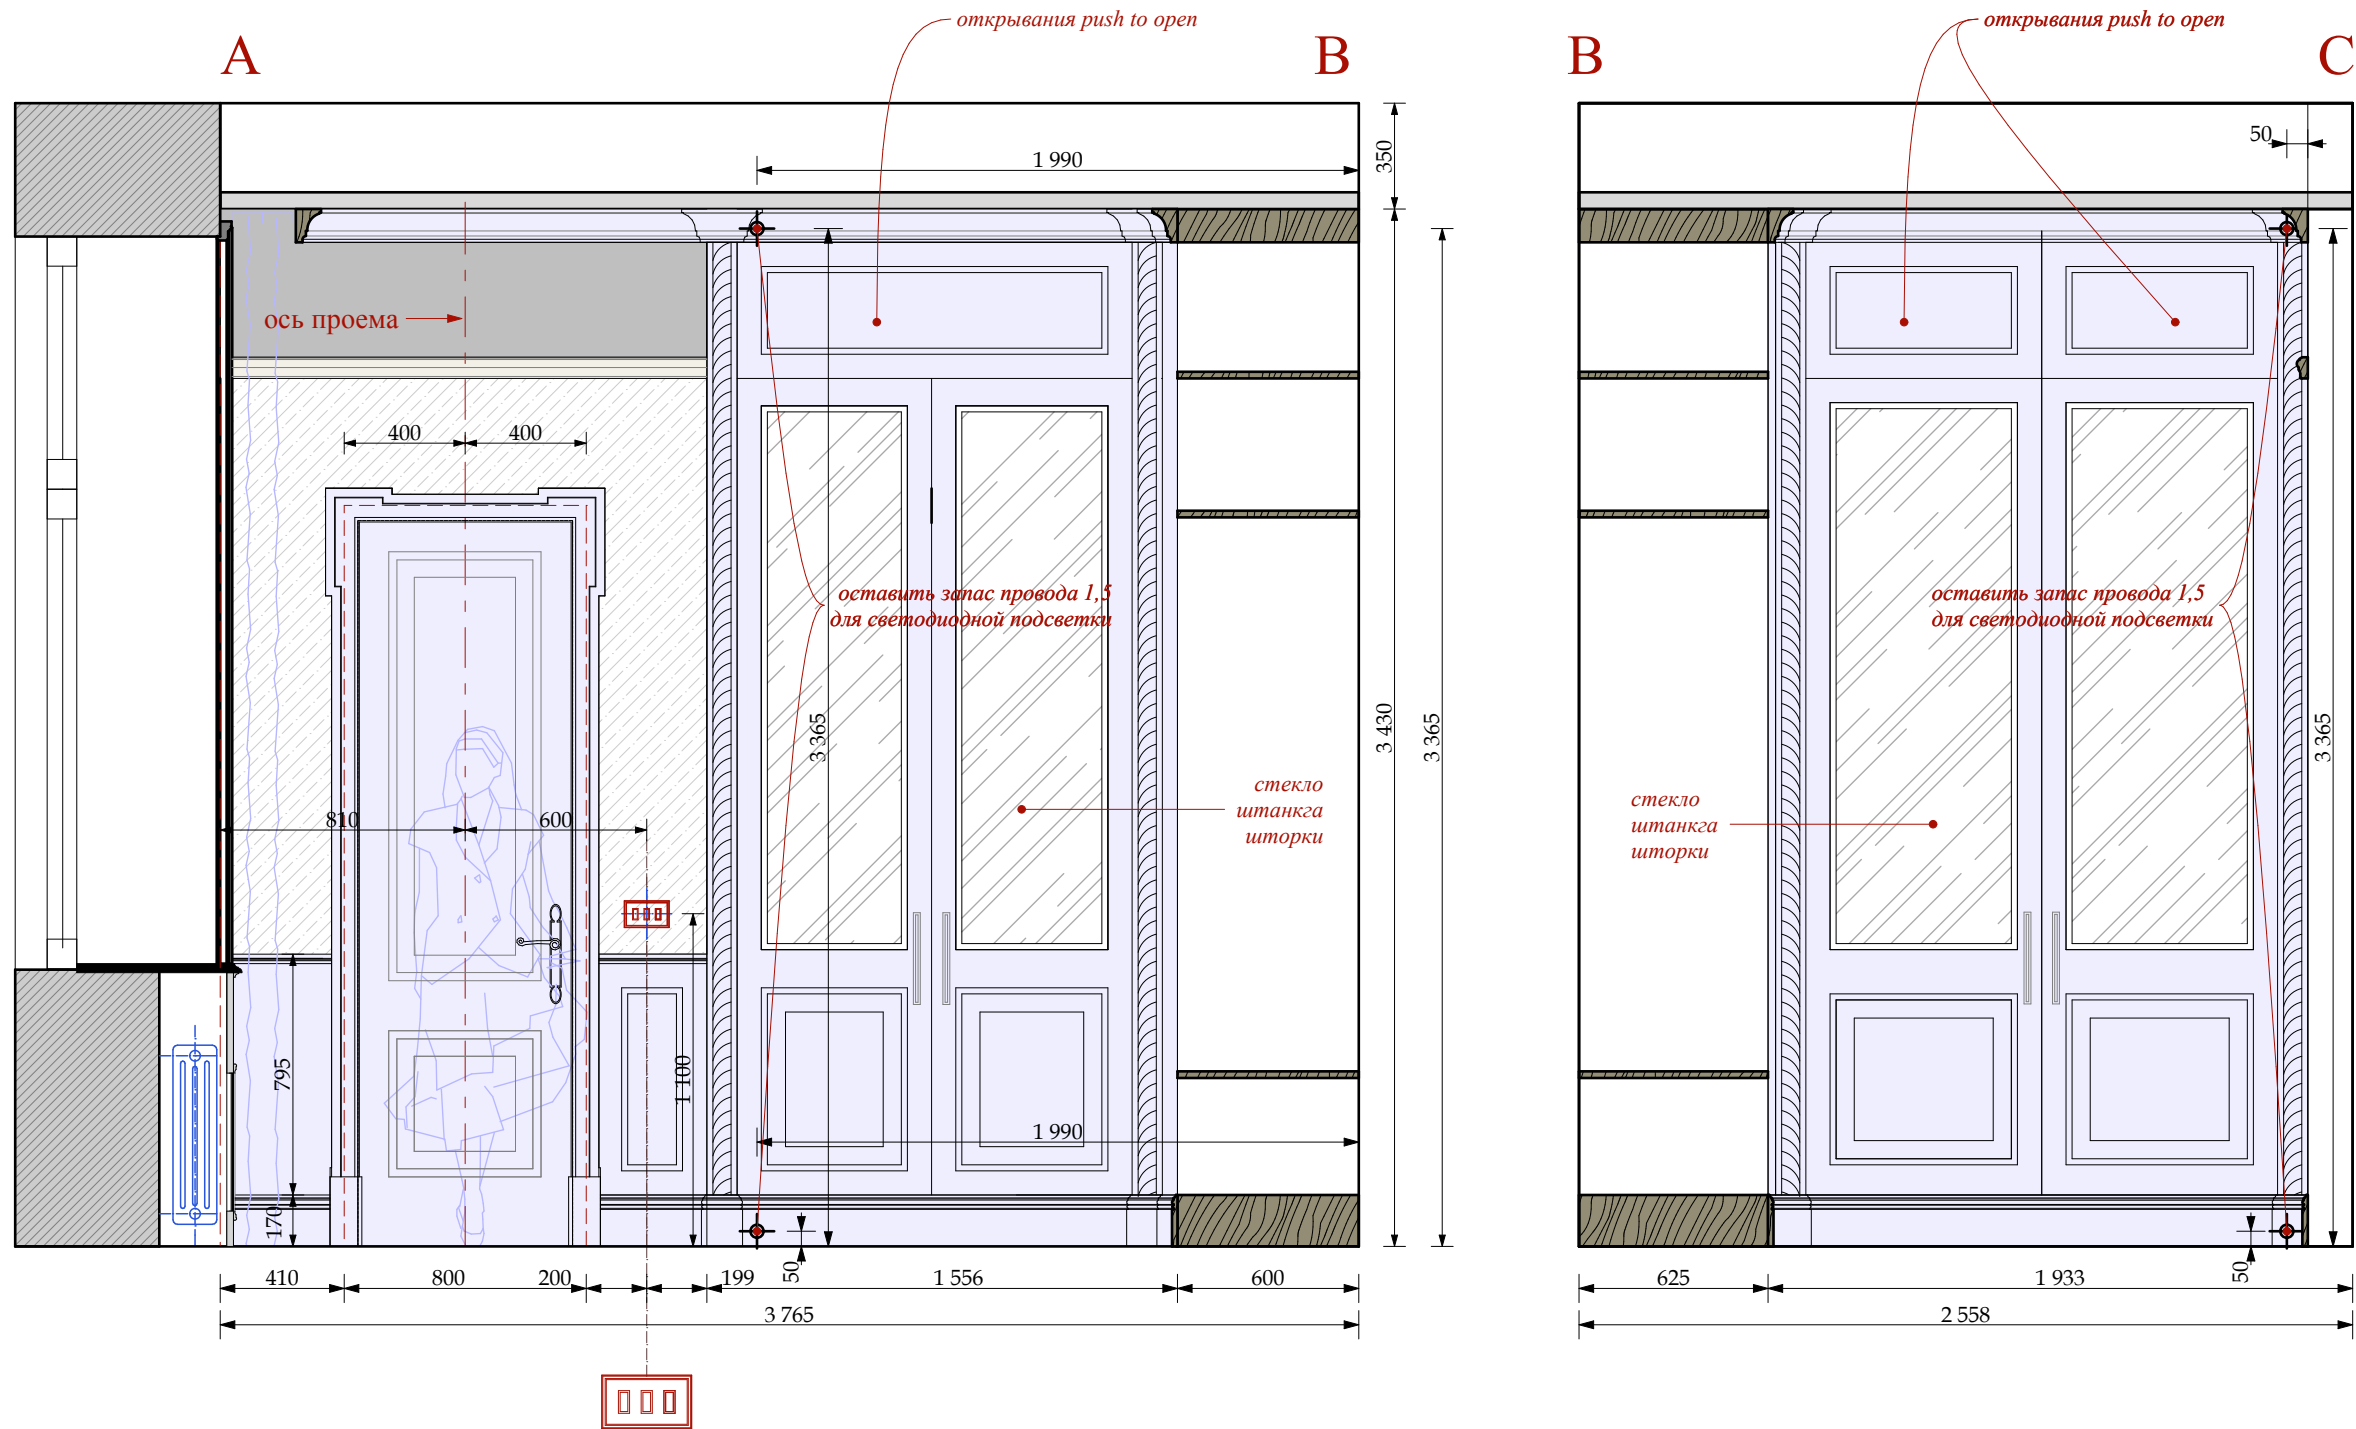

УСЛОВНЫЕ ОБОЗНАЧЕНИЯ

Электрика английской модульности
(максимальное кол-во постов в одной раме два)

- ВЫКЛЮЧАТЕЛЬ 4-х клавишный.
□□□□ ВЫКЛЮЧАТЕЛЬ 3-х клавишный.

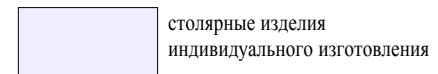

М 1:50

Шифр: PR						Заказчик: Частное лицо		
Адрес: г. Москва, ул. Пречистинка, д 13, кв 5						Стадия		
Квартира						РП	Лист	Листов
Помещение №15. Гардеробная. План указания разверток. Развертки.						ООО "Чарльз Камерон"		
Изм.	Кол.уч.	Лист	Недок.	Дата	Подп.			
Рук.проекта	Кушнарёва			21.01.2016				
Архитектор	Чапанова							
Архитектор	Уполовникова							
Декоратор	Чапанова							
Менеджер	Суханкина							

Согласовано:

Взам. инв. №

Подп. и дата

Инв. № подл.

УСЛОВНЫЕ ОБОЗНАЧЕНИЯ

Электрика английской модульности
(максимальное кол-во постов в одной раме два)



ВЫКЛЮЧАТЕЛЬ 4-х клавишный.



ВЫКЛЮЧАТЕЛЬ 3-х клавишный.



ЭЛЕКТРИЧЕСКИЙ ВЫВОД





СИЛОВАЯ РОЗЕТКА



столярные изделия
индивидуального изготовления



ОБОИ ТИП 15-1

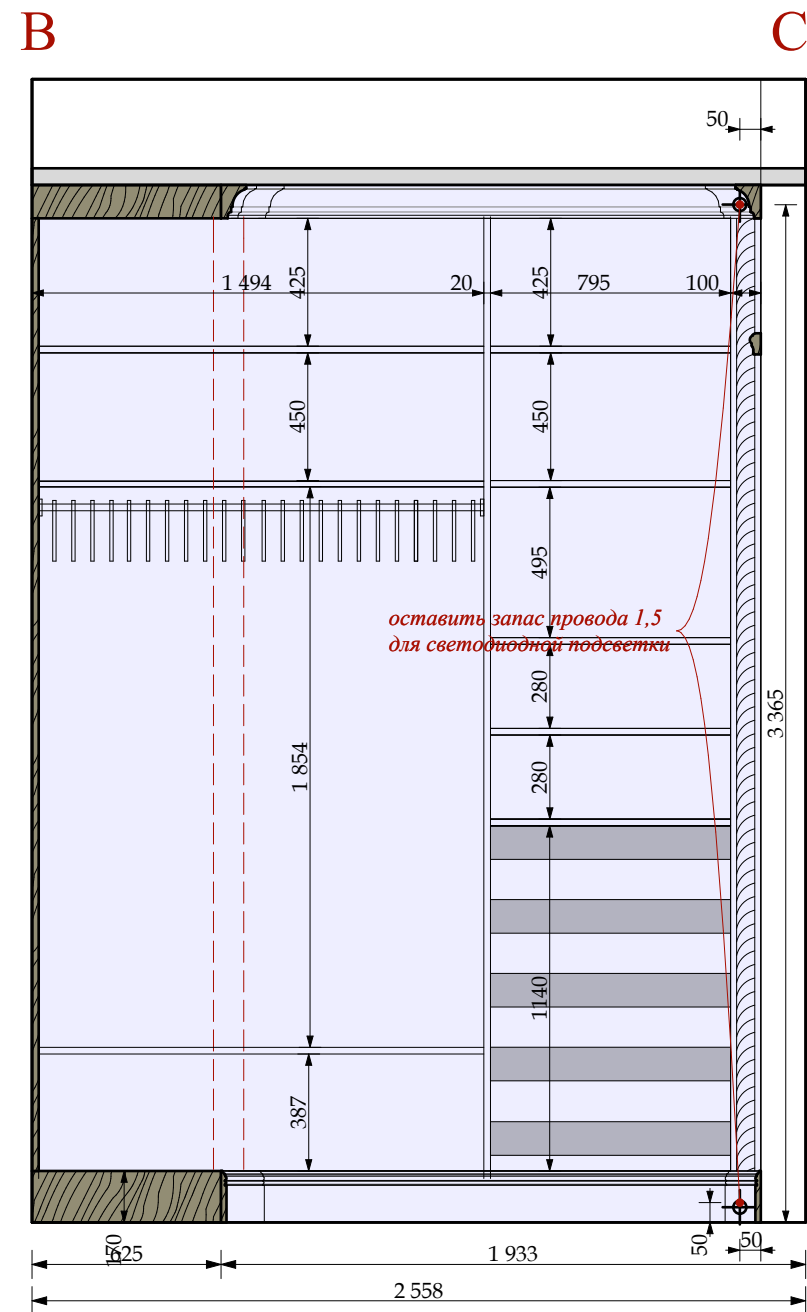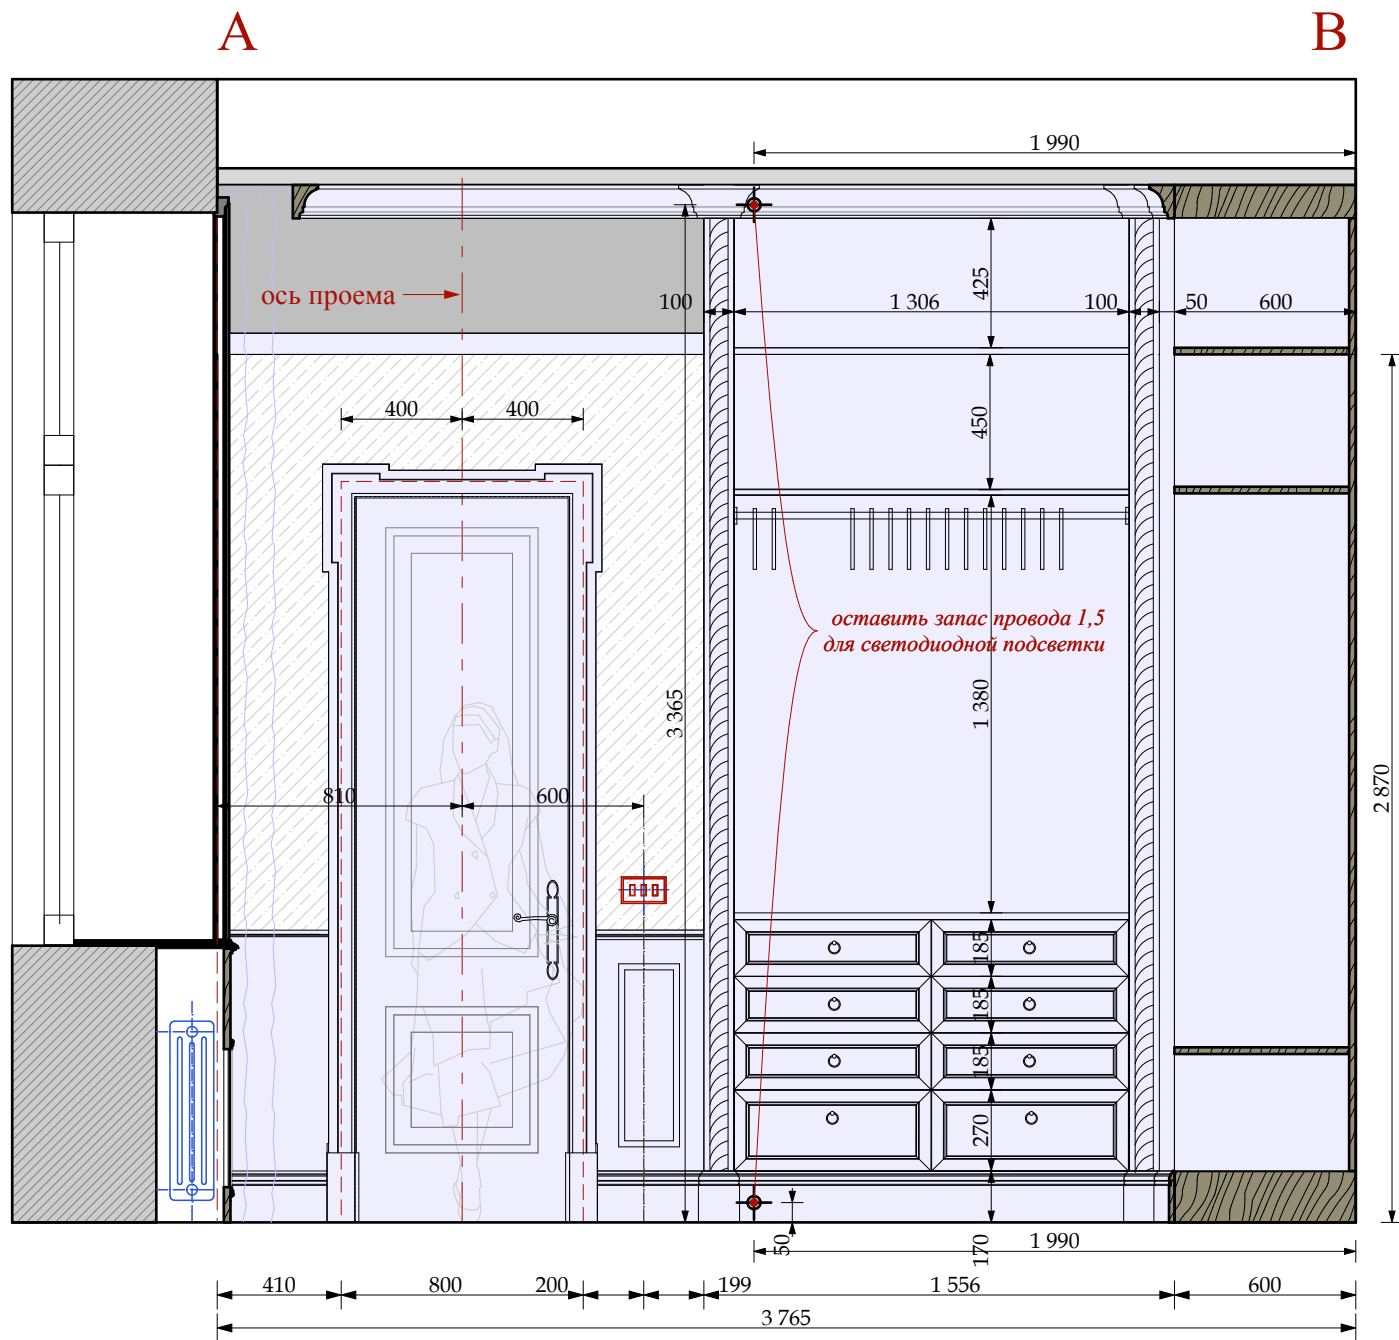

М 1:25

						Шифр:PR					
						Заказчик: Частное лицо					
						Адрес: г. Москва, ул. Пречистинка, д 13, кв 5					
Изм.	Кол.уч.	Лист	№док.	Дата	Подп.	Квартира		Стадия	Лист	Листов	
				21.01.2016				РП	95		
Рук.проекта	Кушнарёва							Помещение №15. Гардеробная. Развертки.			
Архитектор	Чапанова										
Архитектор	Уполовникова										
Декоратор	Чапанова										
Менеджер	Суханкина							ООО"Чарльз Камерон"			

Копировал






А3

Согласовано:

Взам. инв. №

Подп. и дата

Инв. № подл.

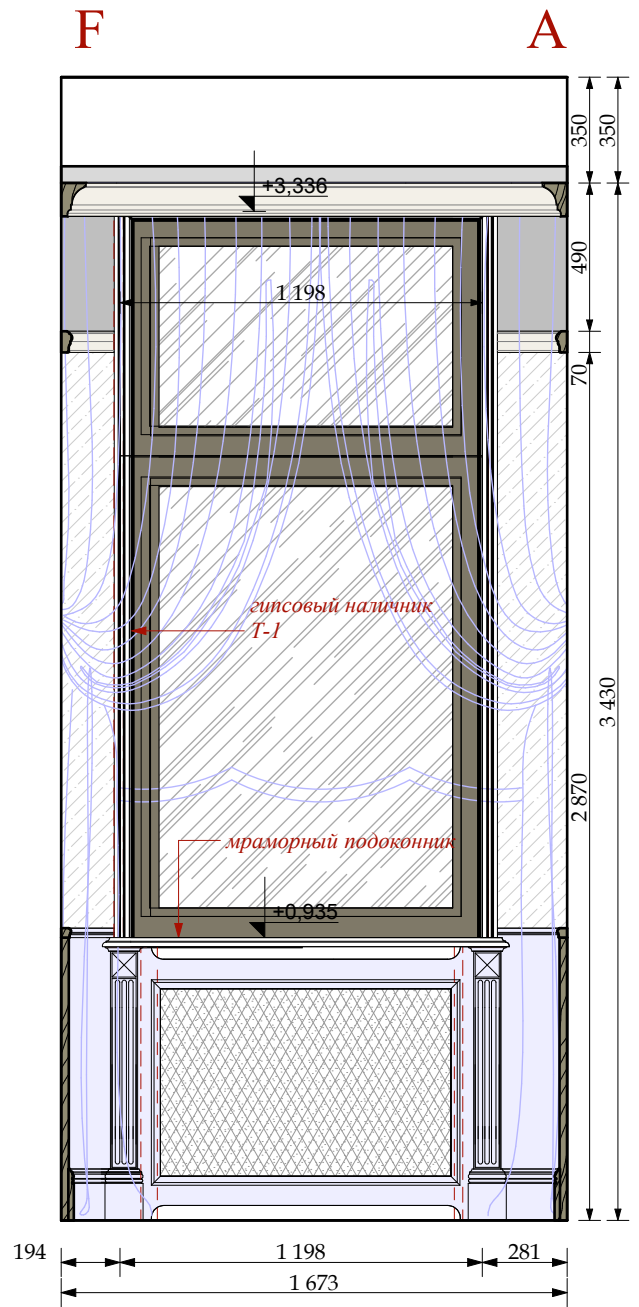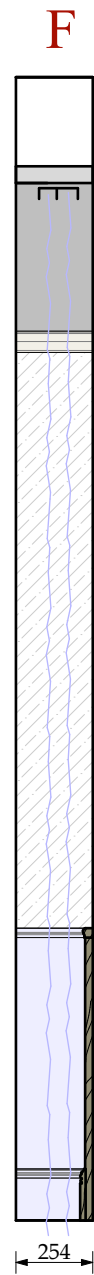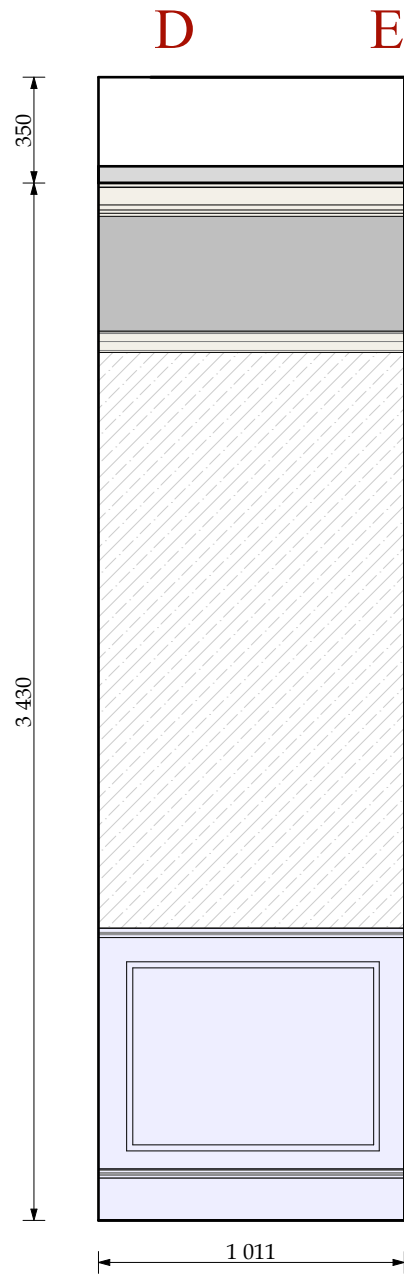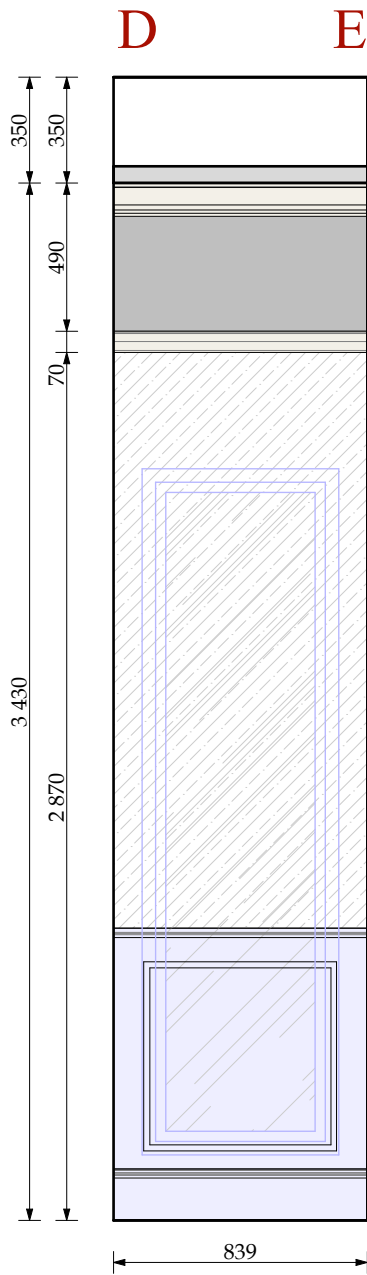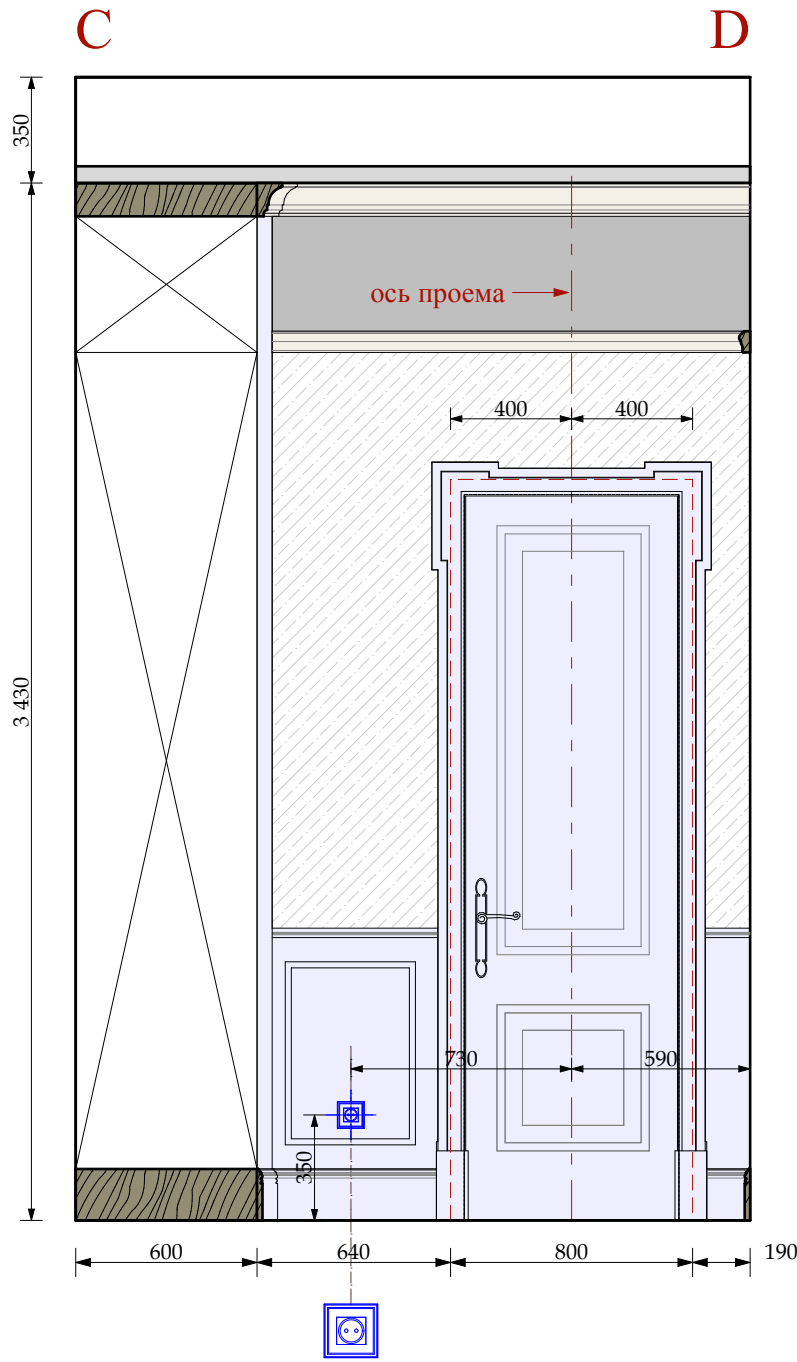

УСЛОВНЫЕ ОБОЗНАЧЕНИЯ

Электрика английской модульности
(максимальное кол-во постов в одной раме два)



ВЫКЛЮЧАТЕЛЬ 4-х клавишный.



ВЫКЛЮЧАТЕЛЬ 3-х клавишный.



ЭЛЕКТРИЧЕСКИЙ ВЫВО



СИЛОВАЯ РОЗЕТКА



столярные изделия
индивидуального изготовления



ОБОИ ТИП 15-1



М 1:25

						Шифр:PR					
						Заказчик: Частное лицо					
						Адрес: г. Москва, ул. Пречистинка, д 13, кв 5					
Изм.	Кол.уч.	Лист	№док.	Дата	Подп.	Квартира		Стадия	Лист	Листов	
				21.01.2016				РП	96		
Рук.проекта	Кушнарёва							Помещение №15. Гардеробная. Развертки.			
Архитектор	Чапланова										
Архитектор	Уполовникова										
Декоратор	Чапланова										
Менеджер	Суханкина							ООО"Чарльз Камерон"			


Копировал

A3

Согласовано:					
Инв.№ подл.	Подп. и дата		Взам. инв.№		

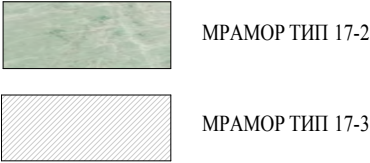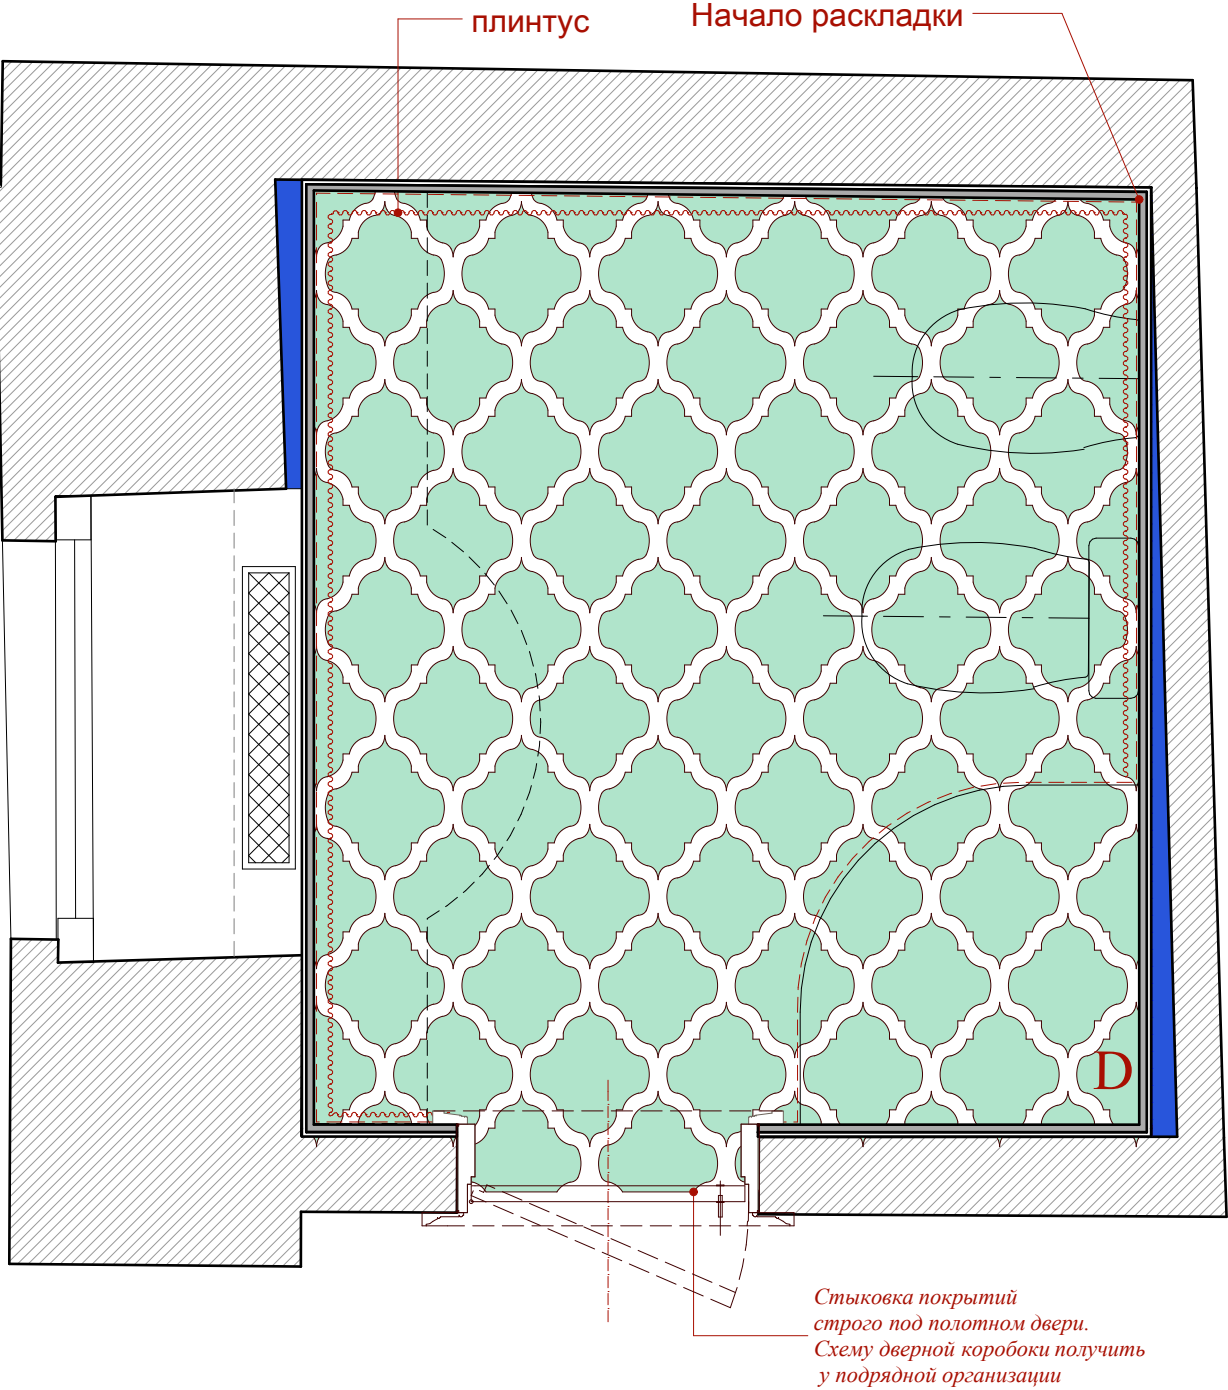

МРАМОРНЫЙ МОДУЛЬ 2

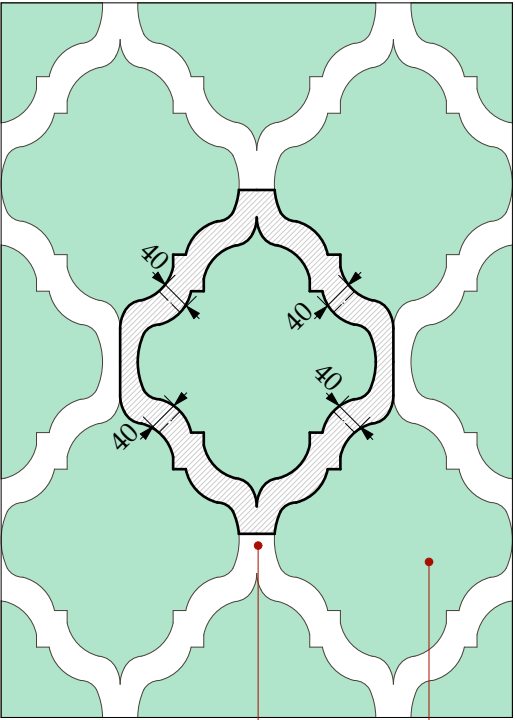


МРАМОР ТИП 17-3


МРАМОР ТИП 17-2

Мрамор толщиной 20мм

ДЕТАЛЬ 1

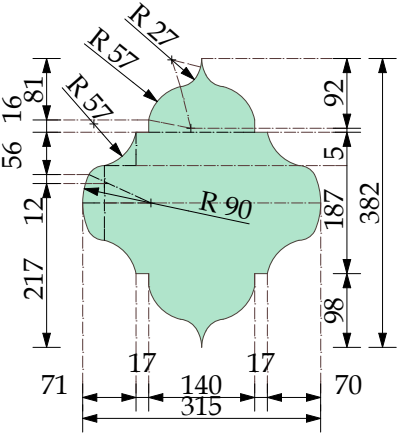

ДЕТАЛЬ 2

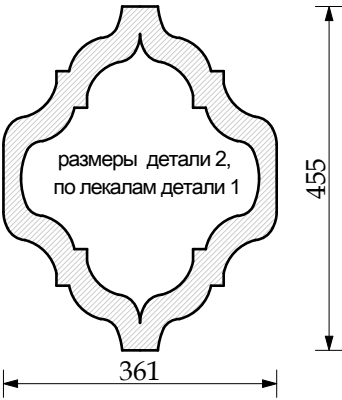

М 1:25

						Шифр:PR								
						Заказчик: Частное лицо								
						Адрес: г. Москва, ул. Пречистинка, д 13, кв 5								
Изм.	Кол.уч.	Лист	№док.	Дата	Подп.	Квартира			Стадия	Лист	Листов			
				21.01.2016					РП	98				
Рук.проекта	Кушнарёва								Помещение №17. С/у. Пол. Раскаладка мрамора.			ООО"Чарльз Камерон"		
Архитектор	Чапланова													
Архитектор	Уполовникова													
Декоратор	Чапланова													
Менеджер	Суханкина													

Согласовано:

Взам. инв. №

Подп. и дата


Инв. № подл.

А

В

В

С

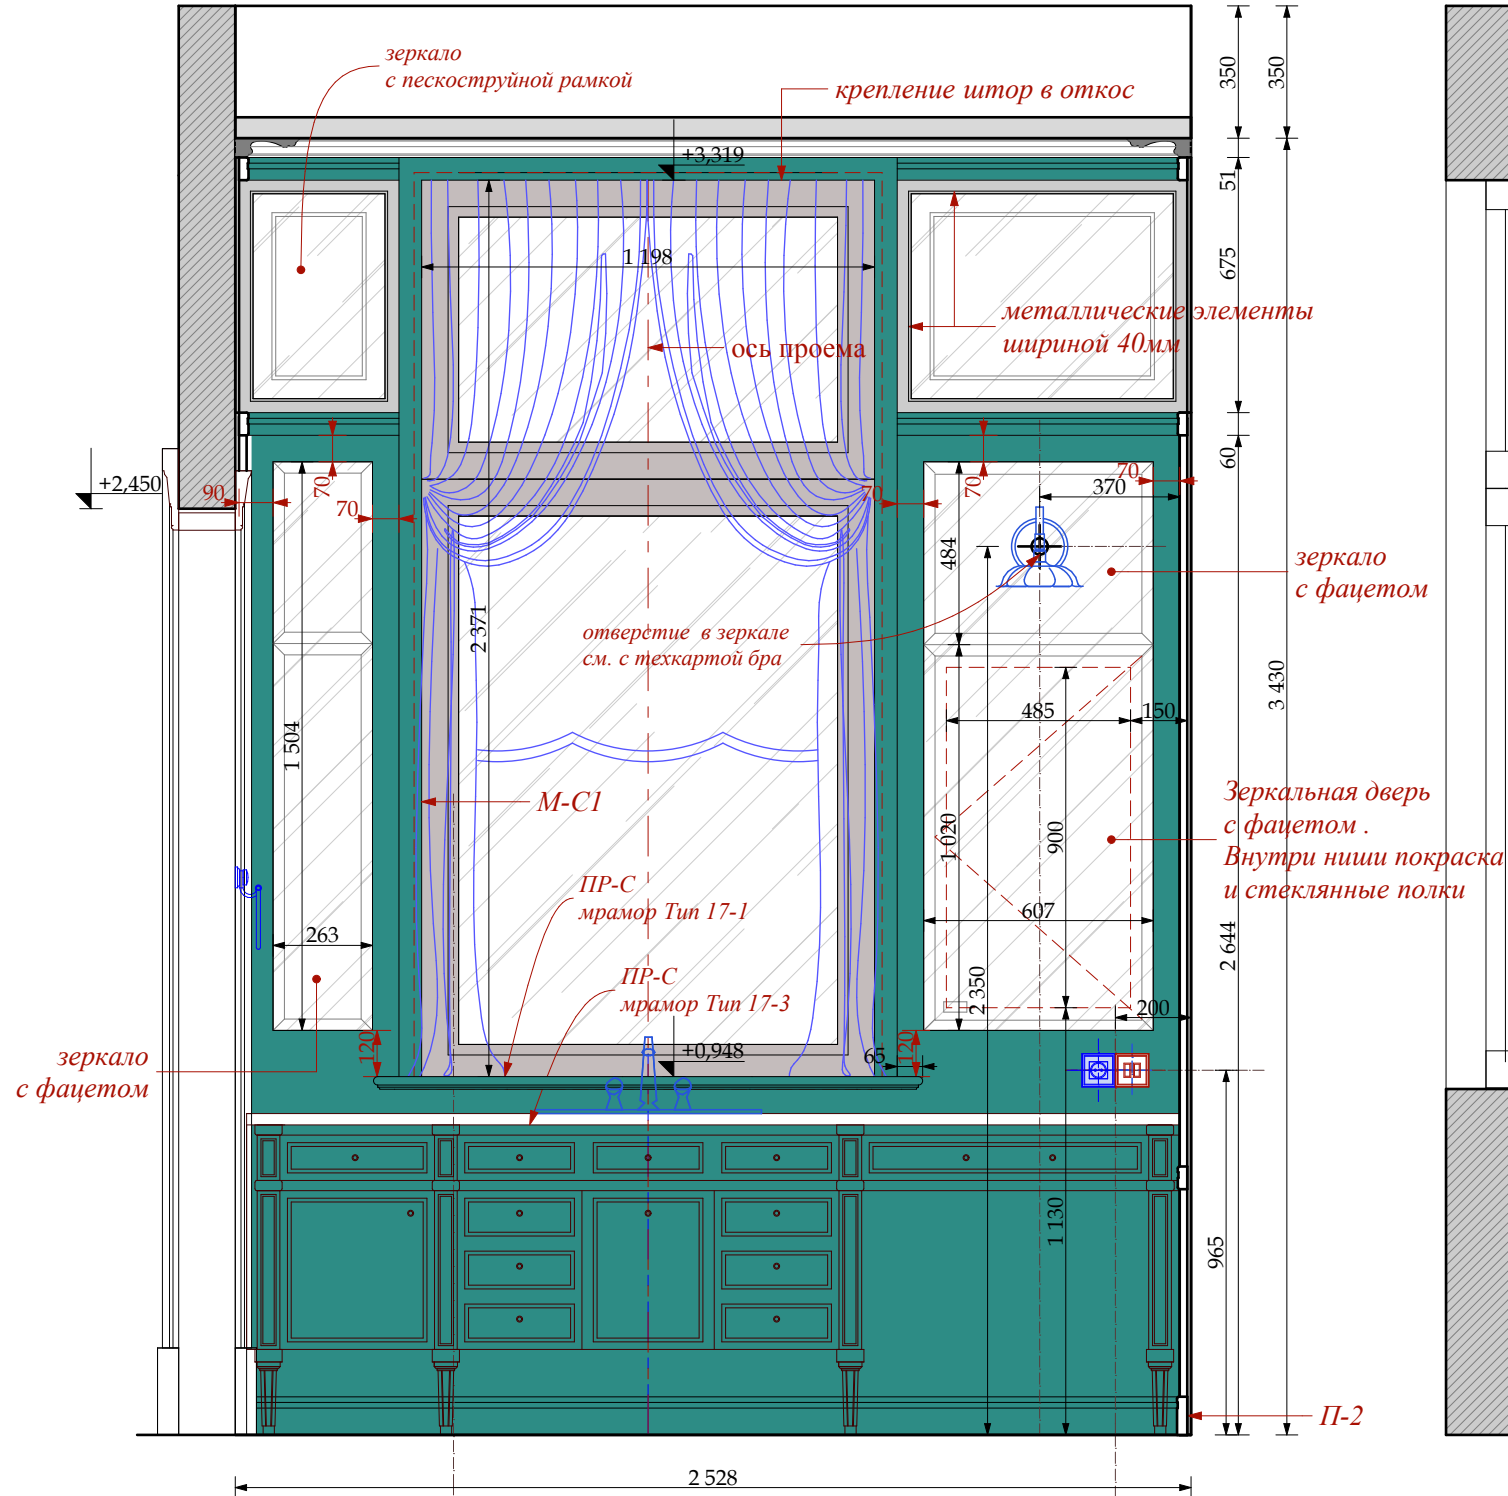

Примечания!!!

1. Красным указаны размеры от мрамора, без учета толщины отделочного материала
2. Толщина мрамора 20мм



МРАМОР ТИП 17-1



МРАМОР ТИП 17-2



МРАМОР ТИП 17-3

УСЛОВНЫЕ ОБОЗНАЧЕНИЯ



ВЫКЛЮЧАТЕЛЬ 2 -х клавишный.



ЭЛЕКТРИЧЕСКИЙ ВЫВОД




СИЛОВАЯ РОЗЕТКА. ВЛАГОЗАЩЕЩЕННАЯ



РЕГУЛЯТОР ТЕПЛОГО ПОЛА

установить рамки притык к друг другу

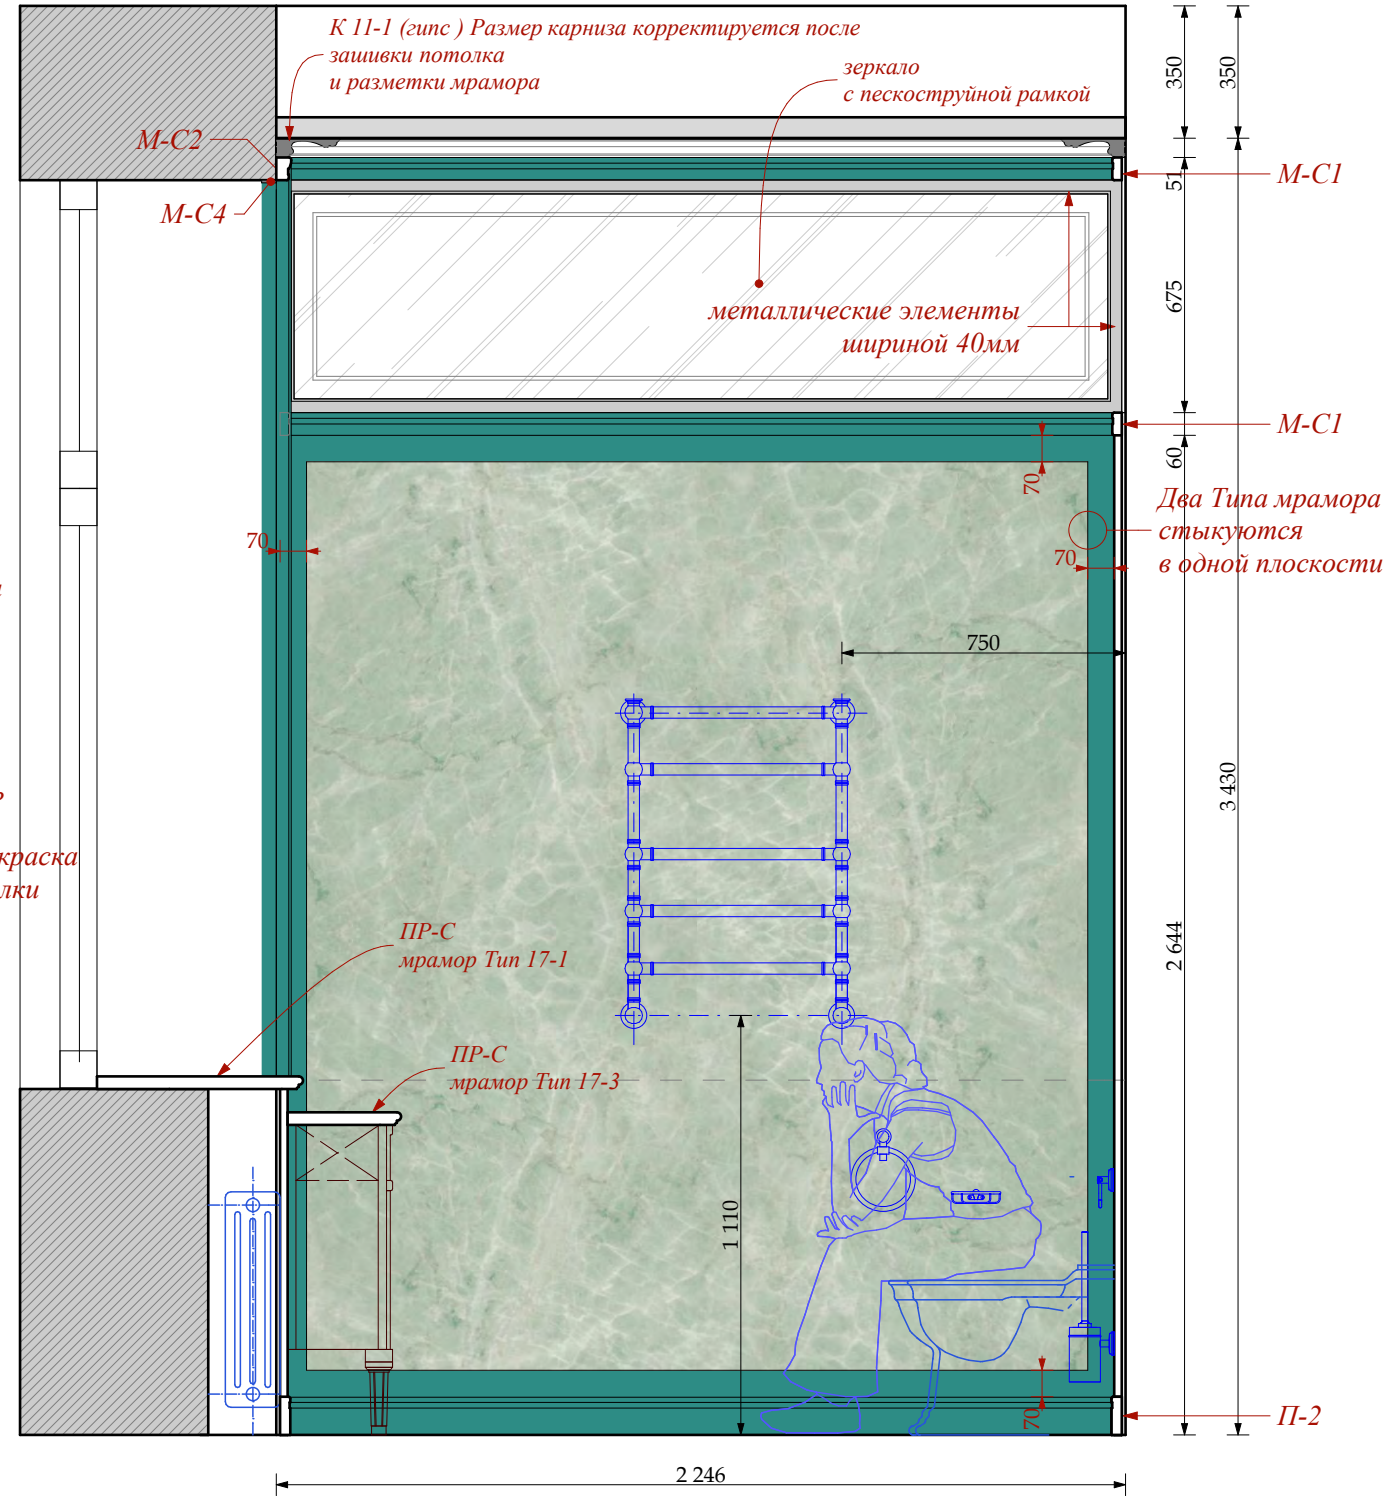



М 1:25

						Шифр:PR					
						Заказчик: Частное лицо					
						Адрес: г. Москва, ул. Пречистинка, д 13, кв 5					
Изм.	Кол.уч.	Лист	№док.	Дата	Подп.	Квартира		Стадия	Лист	Листов	
				21.01.2016				РП	99		
Рук.проекта	Кушнарёва							Помещение №17. С/у. Развертки.			
Архитектор	Чапанова										
Архитектор	Уполовникова										
Декоратор	Чапанова										
Менеджер	Суханкина							ООО"Чарльз Камерон"			

Копировал

А3



Согласовано:					
Инв.№ подл.	Подп. и дата	Взам. инв. №			

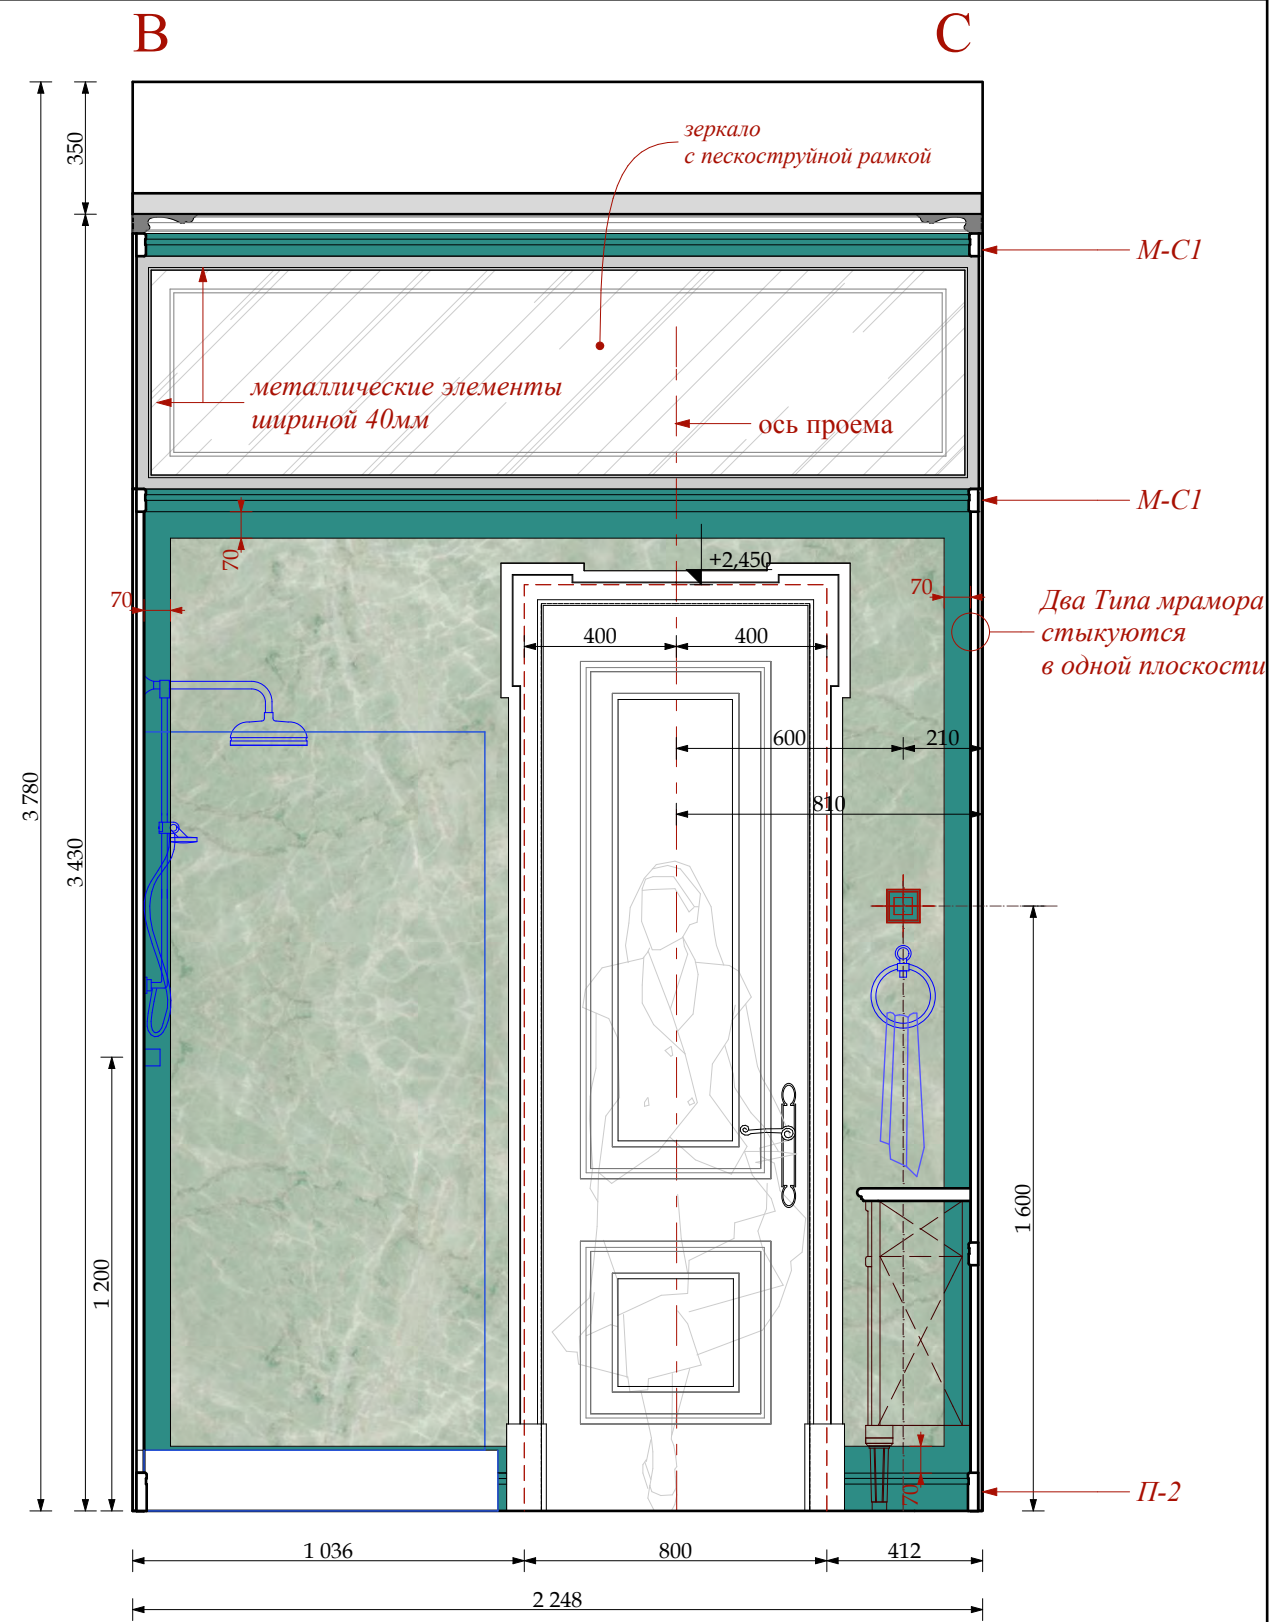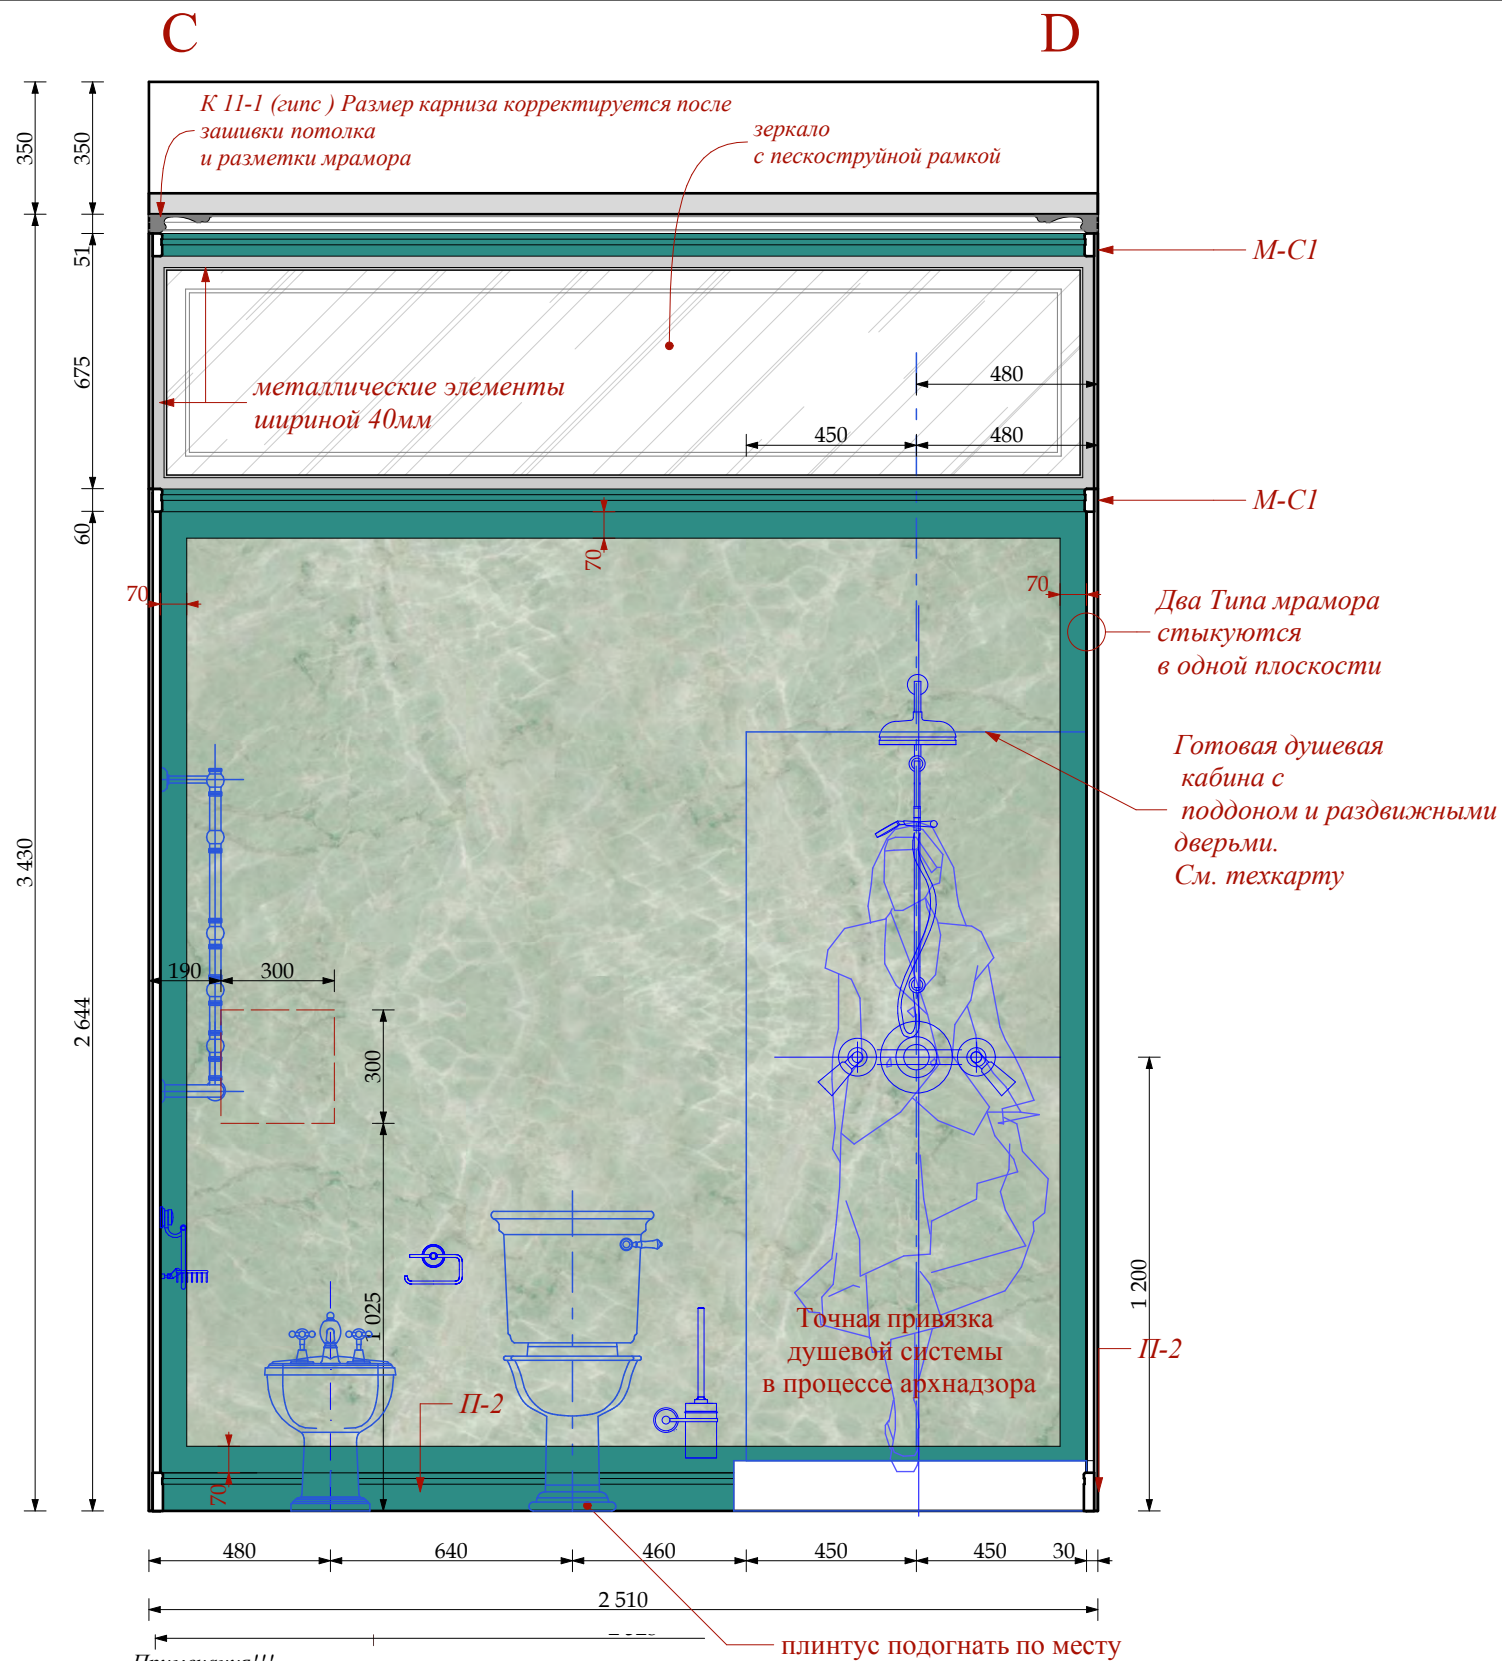

М 1:25

						Шифр:PR Заказчик: Частное лицо				
						Адрес: г. Москва, ул. Пречистинка, д 13, кв 5				
Изм.	Кол.уч.	Лист	№док.	Дата	Подп.					
				21.01.2016		Квартира		Стадия	Лист	Листов
Рук.проекта	Кушнарёва							РП	100	
Архитектор	Чапланова									
Архитектор	Уполовникова					Помещение №17. С/у. Развертки.		ООО"Чарльз Камерон"		
Декоратор	Чапланова									
Менеджер	Суханкина									

Согласовано:					
			Взам. инв. №		
			Подп. и дата		
			Инв. № подл.		

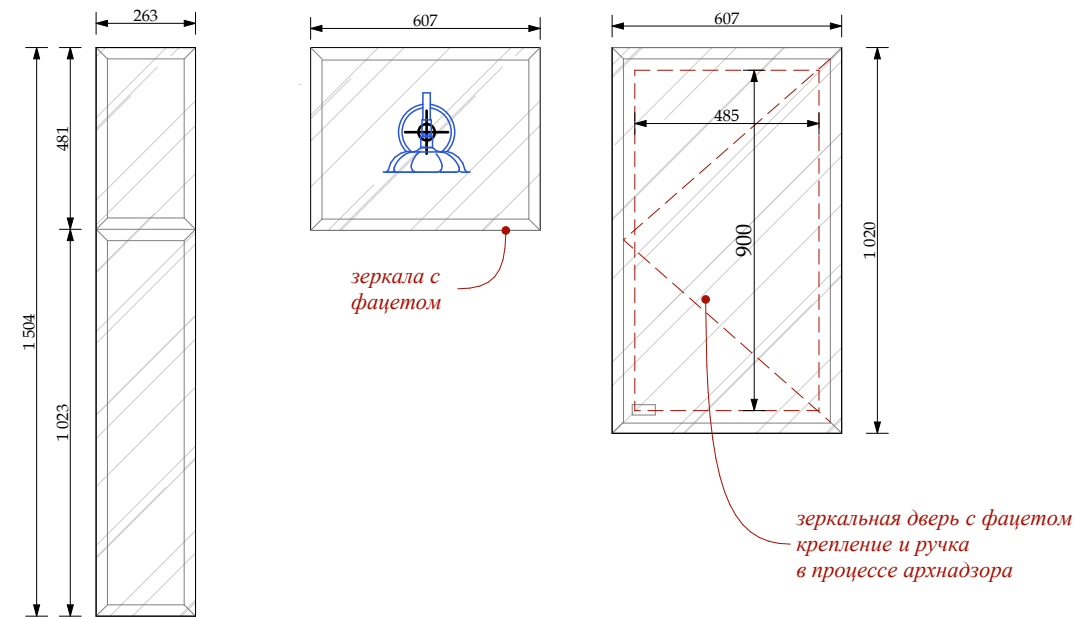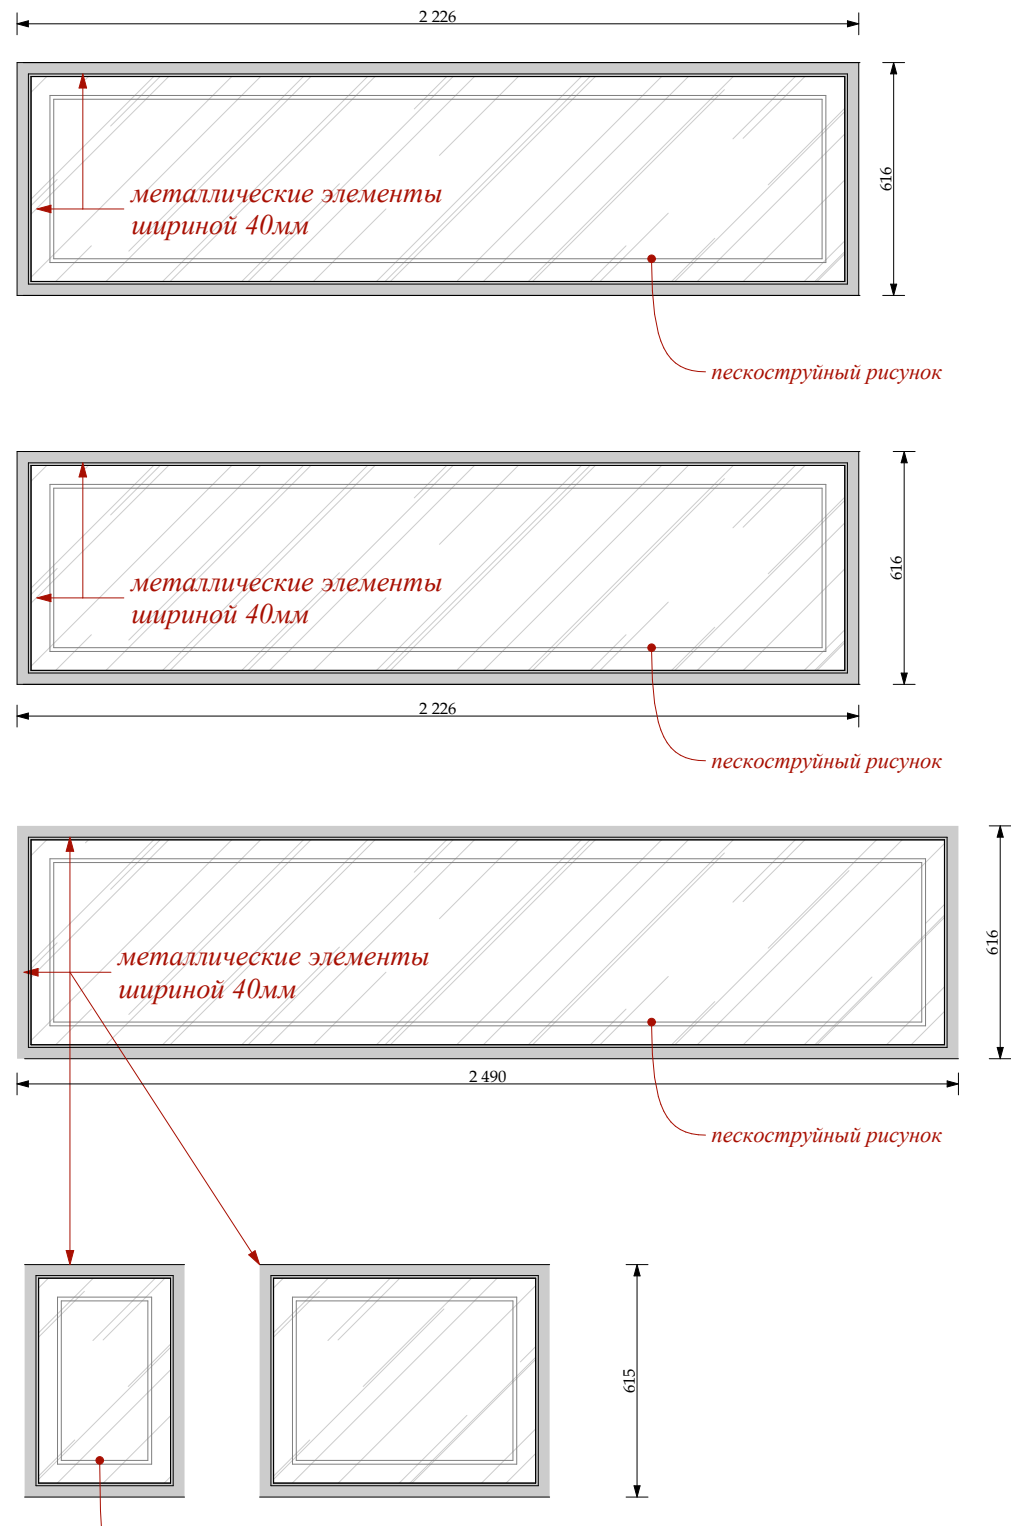

Размеры зеркал проектные. Произвести замеры по факту
Зеркало -серебро с фацетом 15мм . Толщина зеркала 8 мм.
Отверстие в зеркале см. техкарту бра.

М 1:25





						Шифр:PR						
						Заказчик: Частное лицо						
						Адрес: г. Москва, ул. Пречистинка, д 13, кв 5						
Изм.	Кол.уч.	Лист	№док.	Дата	Подп.	Квартира				Стадия	Лист	Листов
				21.01.2016						РП	101	
Рук.проекта	Кушнарёва											
Архитектор	Чапанова					Помещение №17. С/у. Зеркала.				ООО"Чарльз Камерон"		
Архитектор	Уполовникова											
Декоратор	Чапанова											
Менеджер	Суханкина											

Согласовано:


Взам. инв. №

Подп. и дата

Инв. № подл.

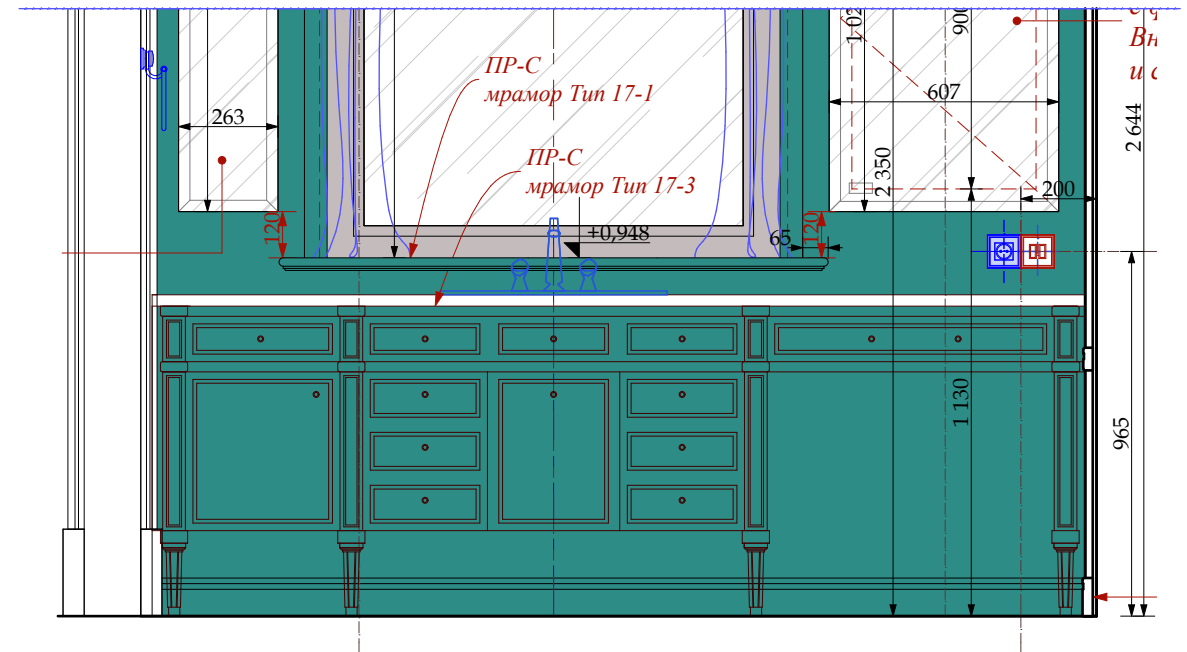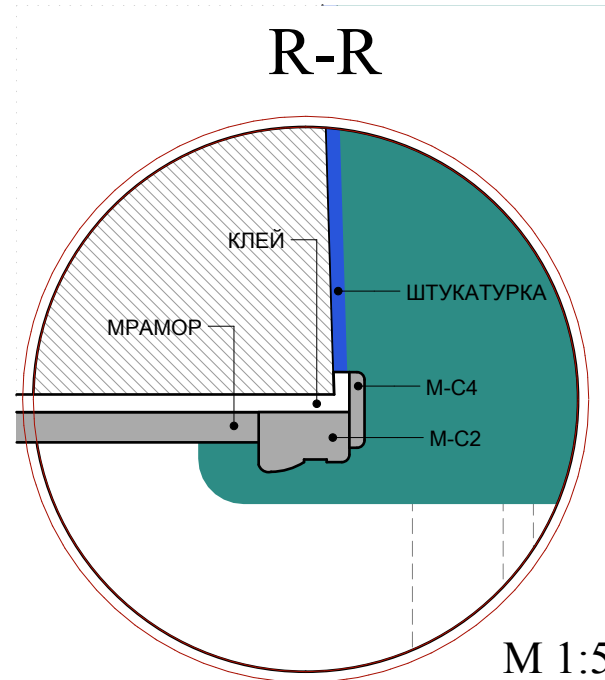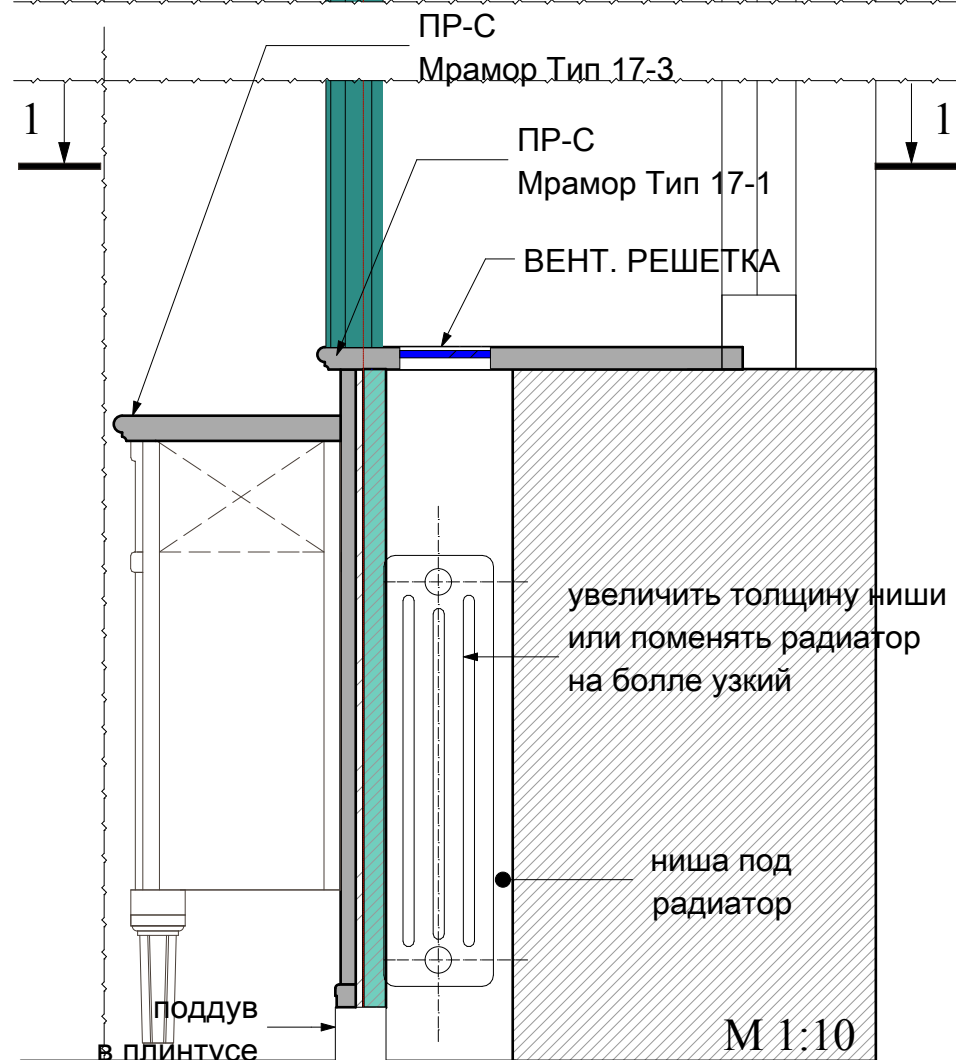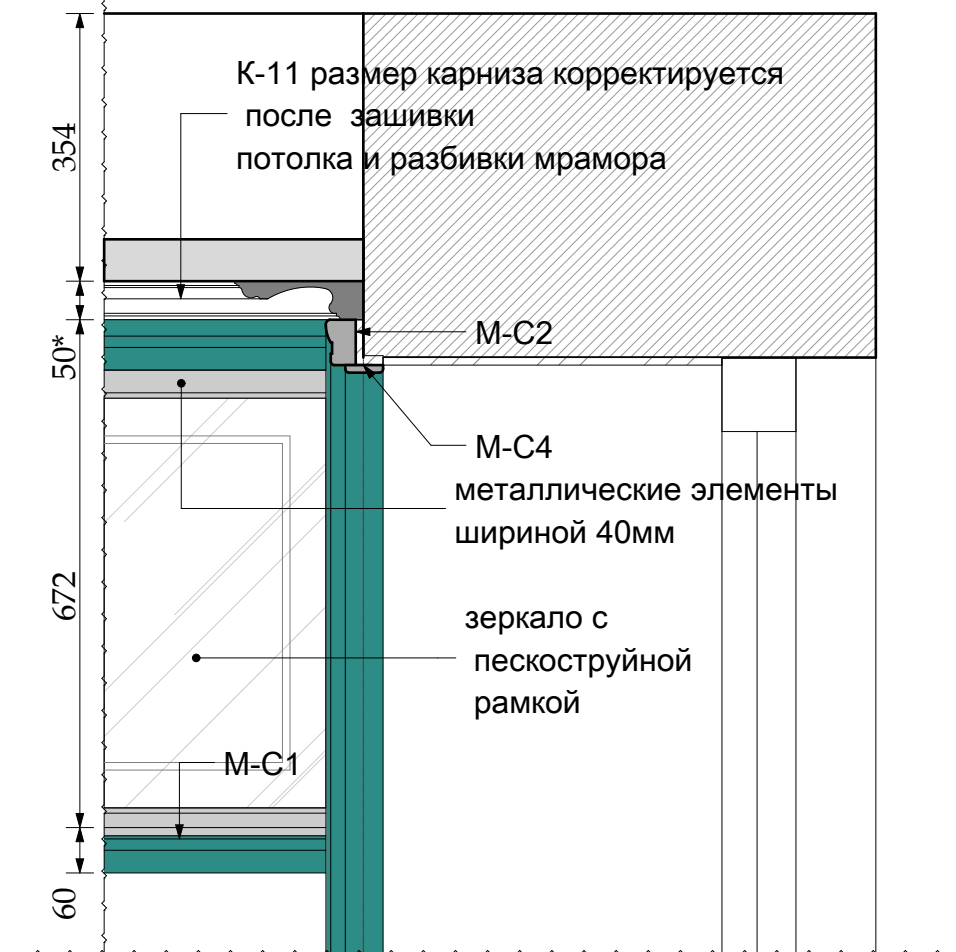






РАЗРЕЗ 1-1

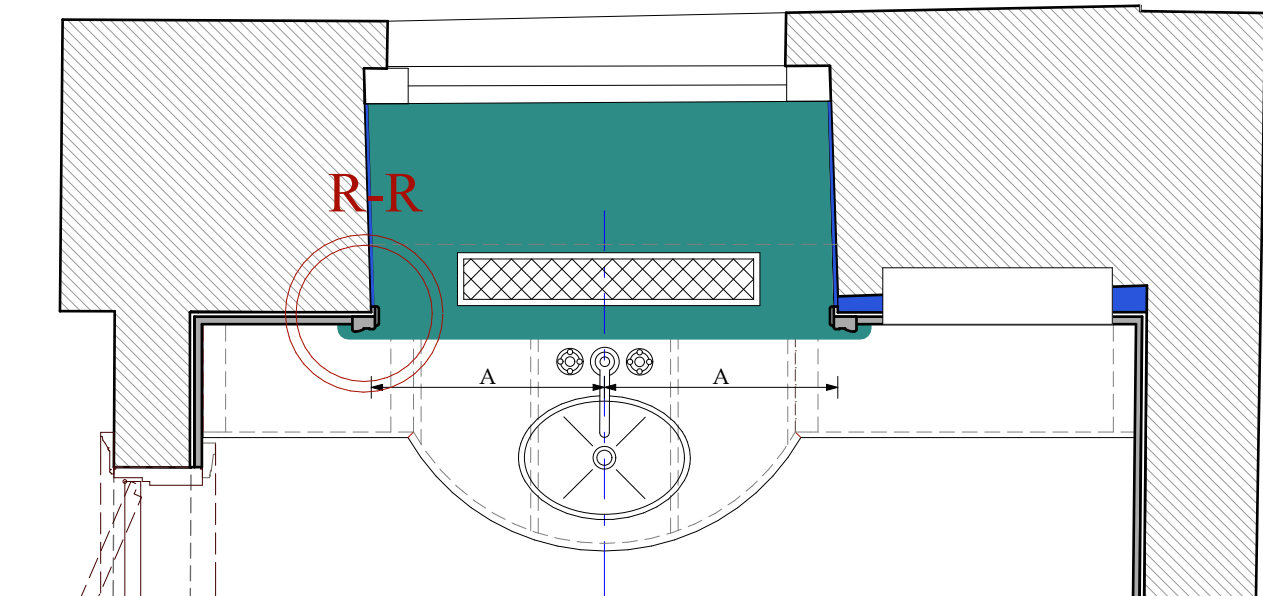

М 1:20

						Шифр: PR						
						Заказчик: Частное лицо						
						Адрес: г. Москва, ул. Пречистинка, д 13, кв 5						
Изм.	Кол.уч.	Лист	№ док.	Дата	Подп.							
				21.01.2016		Квартира			Стадия	Лист	Листов	
Рук.проекта	Кушнарёва				РП				102			
Архитектор	Чапанова				Помещение №17. С/у. Мрамор. Узлы.			ООО "Чарльз Камерон"				
Архитектор	Уполовникова											
Декоратор	Чапанова											
Менеджер	Суханкина											

		Согласовано:	
Инв.№ подл.	Подп. и дата	Взам. инв.№	

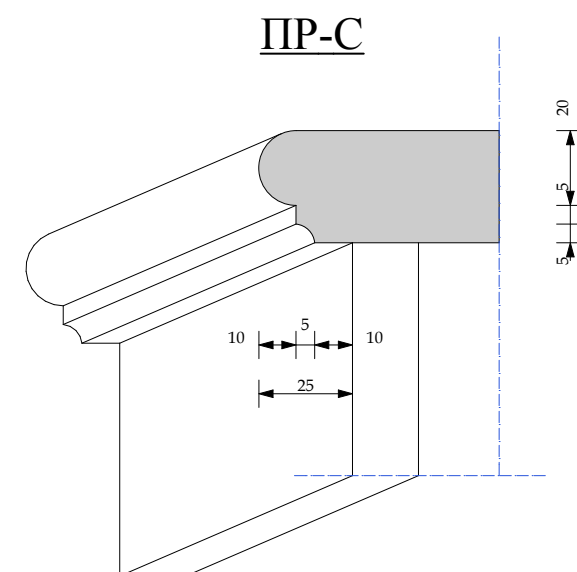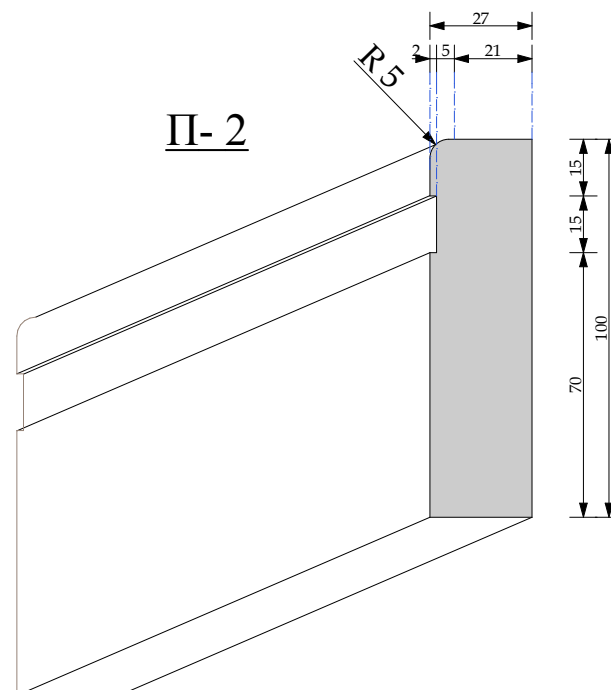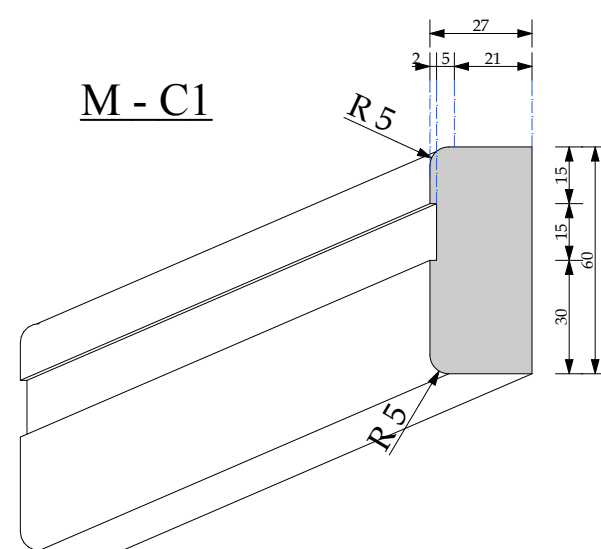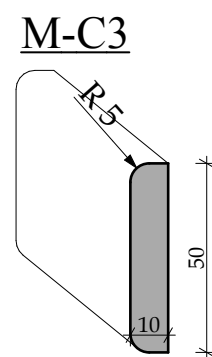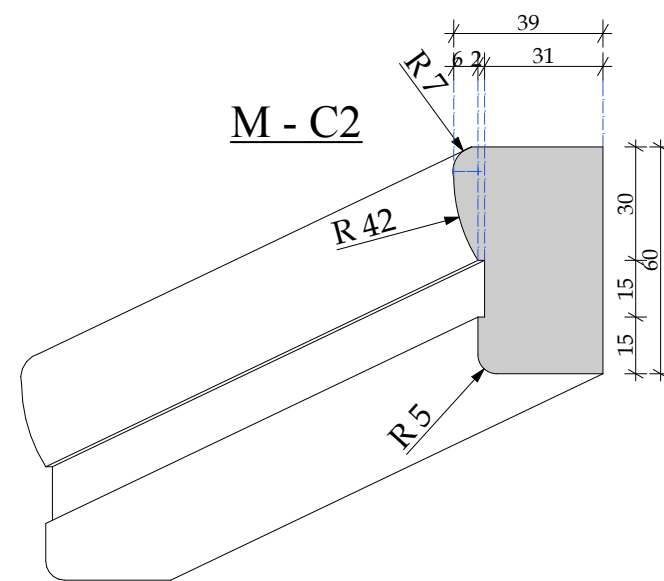

M 1:2

						Шифр: PR					
						Заказчик: Частное лицо					
						Адрес: г. Москва, ул. Пречистинка, д 13, кв 5					
Изм.	Кол.уч.	Лист	№ док.	Дата	Подп.	Квартира			Стадия	Лист	Листов
				21.01.2016					РП	103	
Рук.проекта	Кушнарёва								Помещение №17. С/у. Мрамор. Профили.		
Архитектор	Чапанова										
Архитектор	Уполовникова										
Декоратор	Чапанова										
Менеджер	Суханкина										


Согласовано:

Взам. инв. №


Подп. и дата

Инв. № подл.

1-1

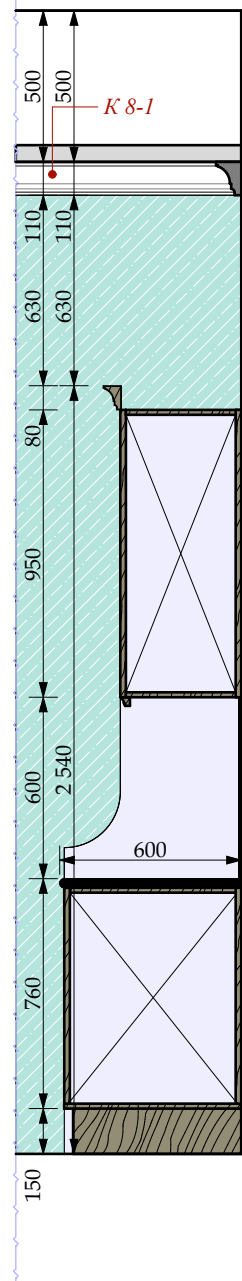


C

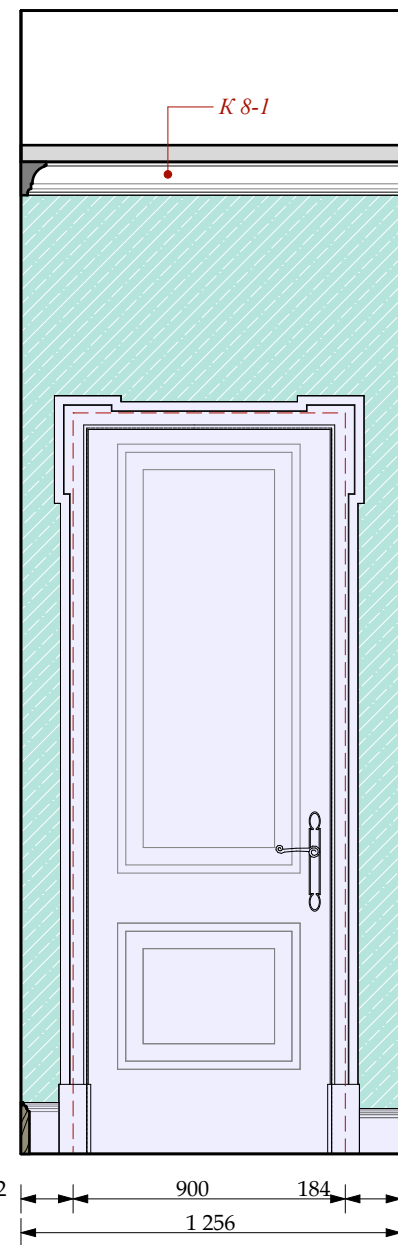


D



D

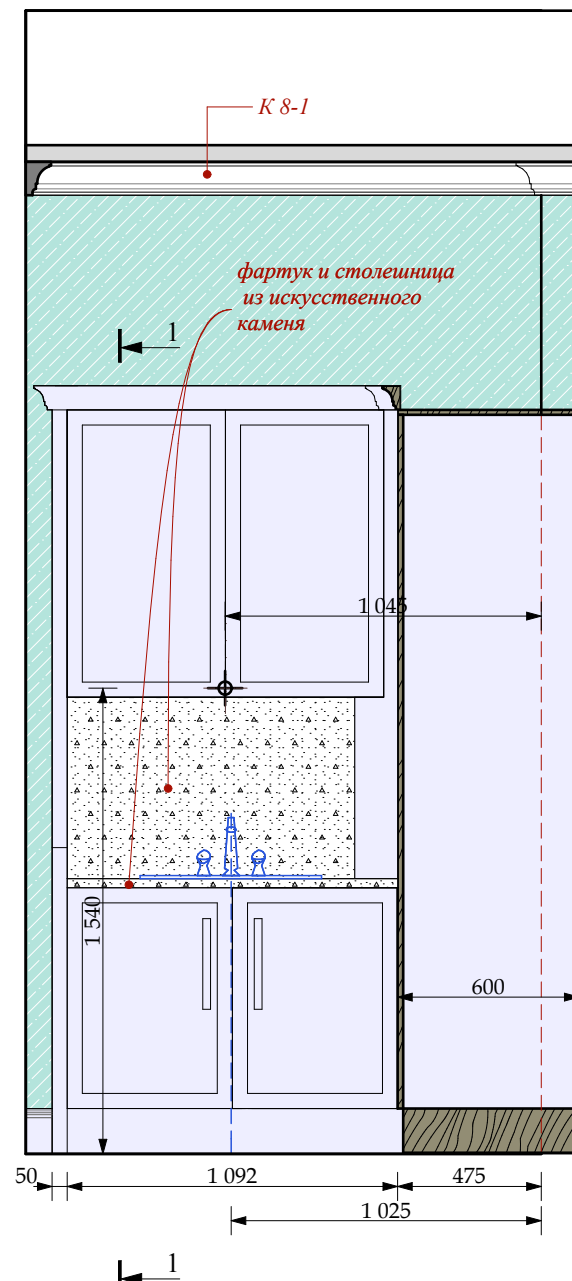


F

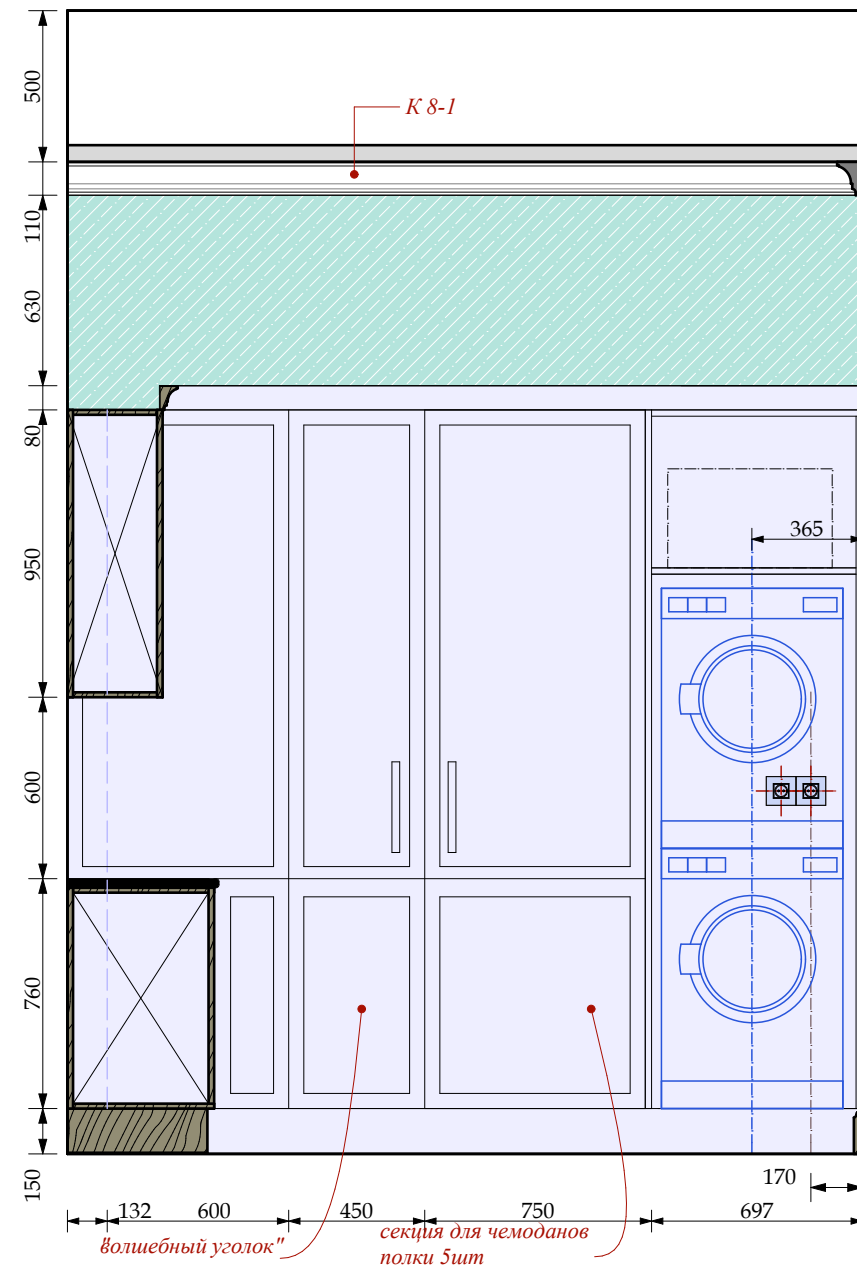

A

"волшебный уголок"

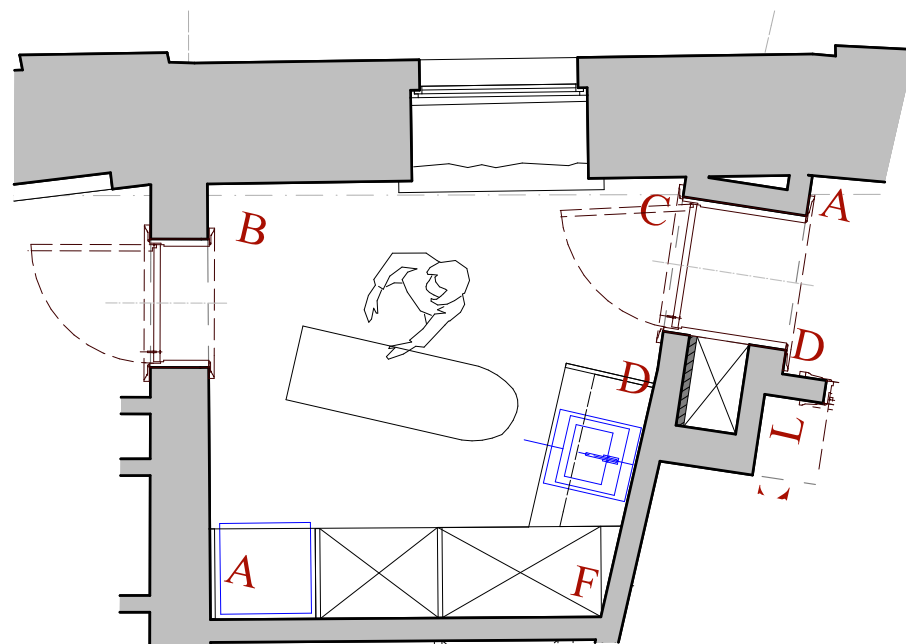

УСЛОВНЫЕ ОБОЗНАЧЕНИЯ



ЭЛЕКТРИЧЕСКИЙ ВЫВОД



СИЛОВАЯ РОЗЕТКА.
ВЛАГОЗАЩЕЩЕННАЯ



ПОКРАСКА ТИП 16-1



столярные изделия
индивидуального изготовления

М 1:20

						Шифр:PR Заказчик: Частное лицо				
						Адрес: г. Москва, ул. Пречистинка, д 13, кв 5				
Изм.	Кол.уч.	Лист	Недок.	Дата	Подп.					
				21.01.2016		Квартира		Стадия	Лист	Листов
Рук.проекта		Кушнарёва						РП	104	
Архитектор		Чапанова								
Архитектор		Уполовникова				Помещение №16. Постирочная. Указания разверток. Развертки.		ООО"Чарльз Камерон"		
Декоратор		Чапанова								
Менеджер		Суханкина								

Копировал

A3

Согласовано:

Взам. инв. №

Подп. и дата

Инв. № подл.

УСЛОВНЫЕ ОБОЗНАЧЕНИЯ
Электрика английской модульности
(максимальное кол-во постов в одной раме два)

- 

ВЫКЛЮЧАТЕЛЬ 2 -х клавишный.
- 

ВЫКЛЮЧАТЕЛЬ 1 -х клавишный.
- 



ЭЛЕКТРИЧЕСКИЙ ВЫВОД
- 

СИЛОВАЯ РОЗЕТКА.
ВЛАГОЗАЩЕЩЕННАЯ
- 

РЕГУЛЯТОР ТЕПЛОГО ПОЛА
- 

ПОКРАСКА ТИП 16-1
- 

столярные изделия
индивидуального изготовления

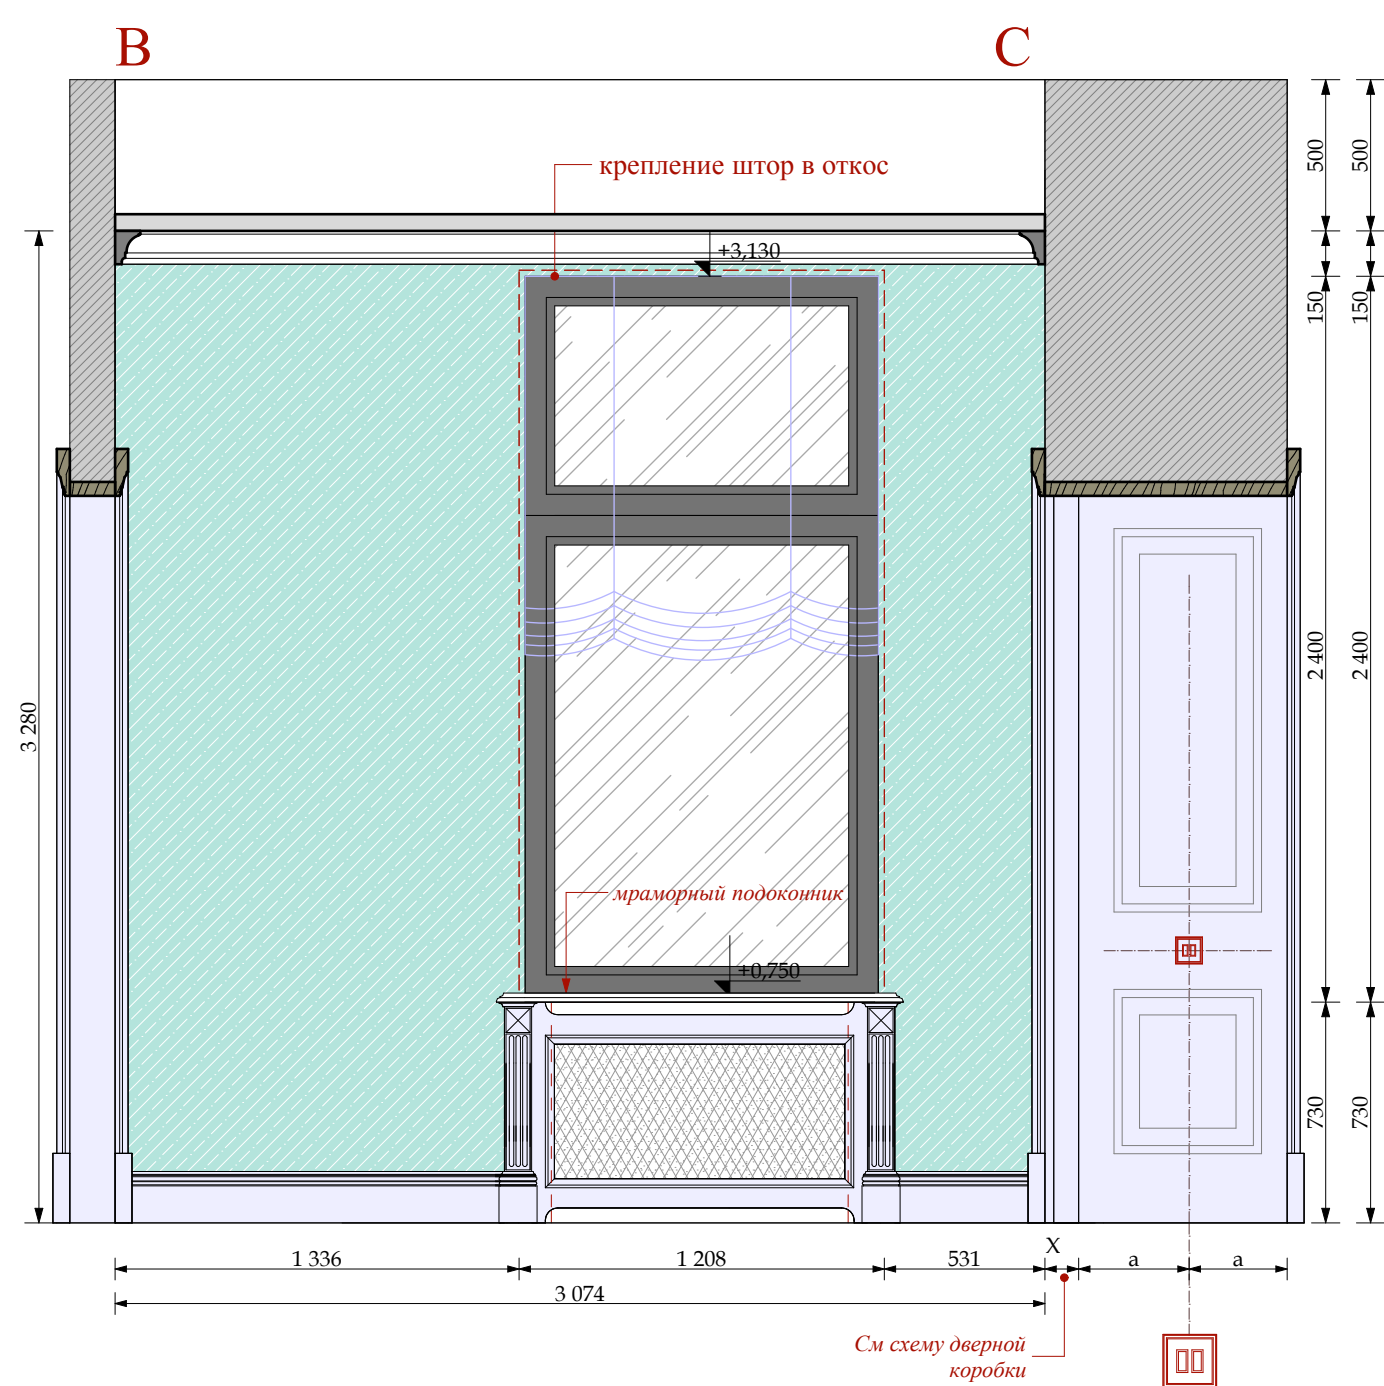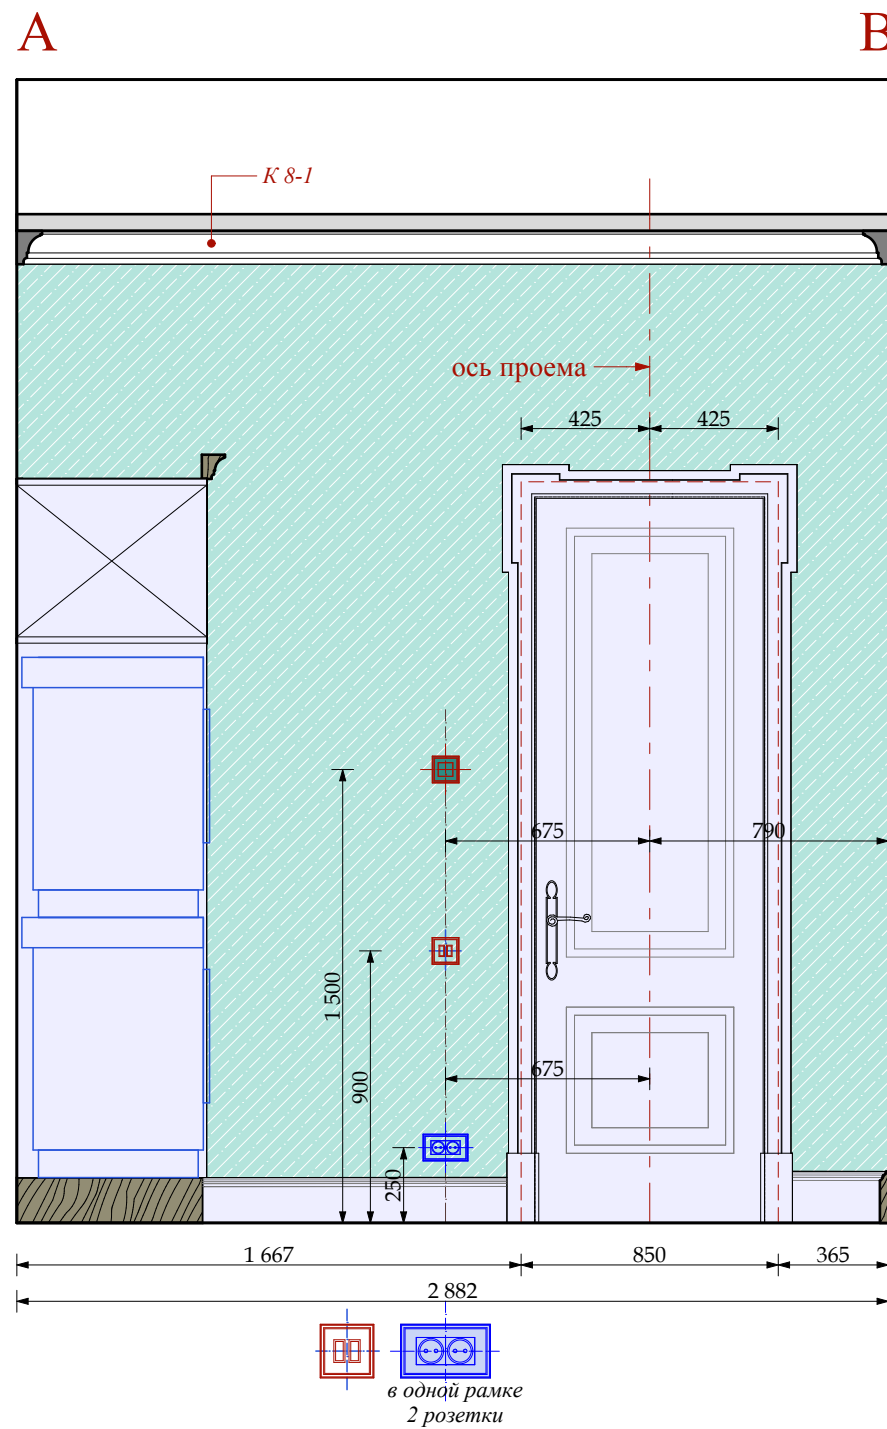

М 1:25

						Шифр: PR						
						Заказчик: Частное лицо						
						Адрес: г. Москва, ул. Пречистинка, д 13, кв 5						
Изм.	Кол.уч.	Лист	№ док.	Дата	Подп.	Квартира			Стадия	Лист	Листов	
				21.01.2016					РП	105		
Рук. проекта	Кушнарёва								ООО "Чарльз Камерон"			
Архитектор	Чапанова											
Архитектор	Уполовникова					Помещение №16. Постирочная. Развертки.						
Декоратор	Чапанова											
Менеджер	Суханкина											



Согласовано:

Изм.	Кол.уч.	Лист	Медок.	Дата	Подп.
Рук.проекта	Кушнарёва			21.01.2016	
Архитектор	Чапланова				
Архитектор	Уполовникова				
Декоратор	Чапланова				
Менеджер	Суханкина				

Взам.инв.№

Подп. и дата

Инв.№ подл.

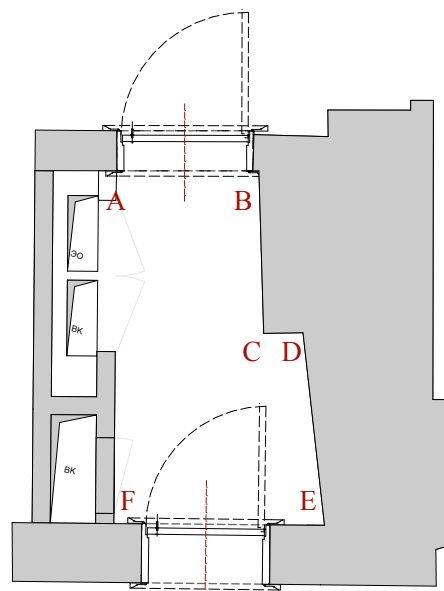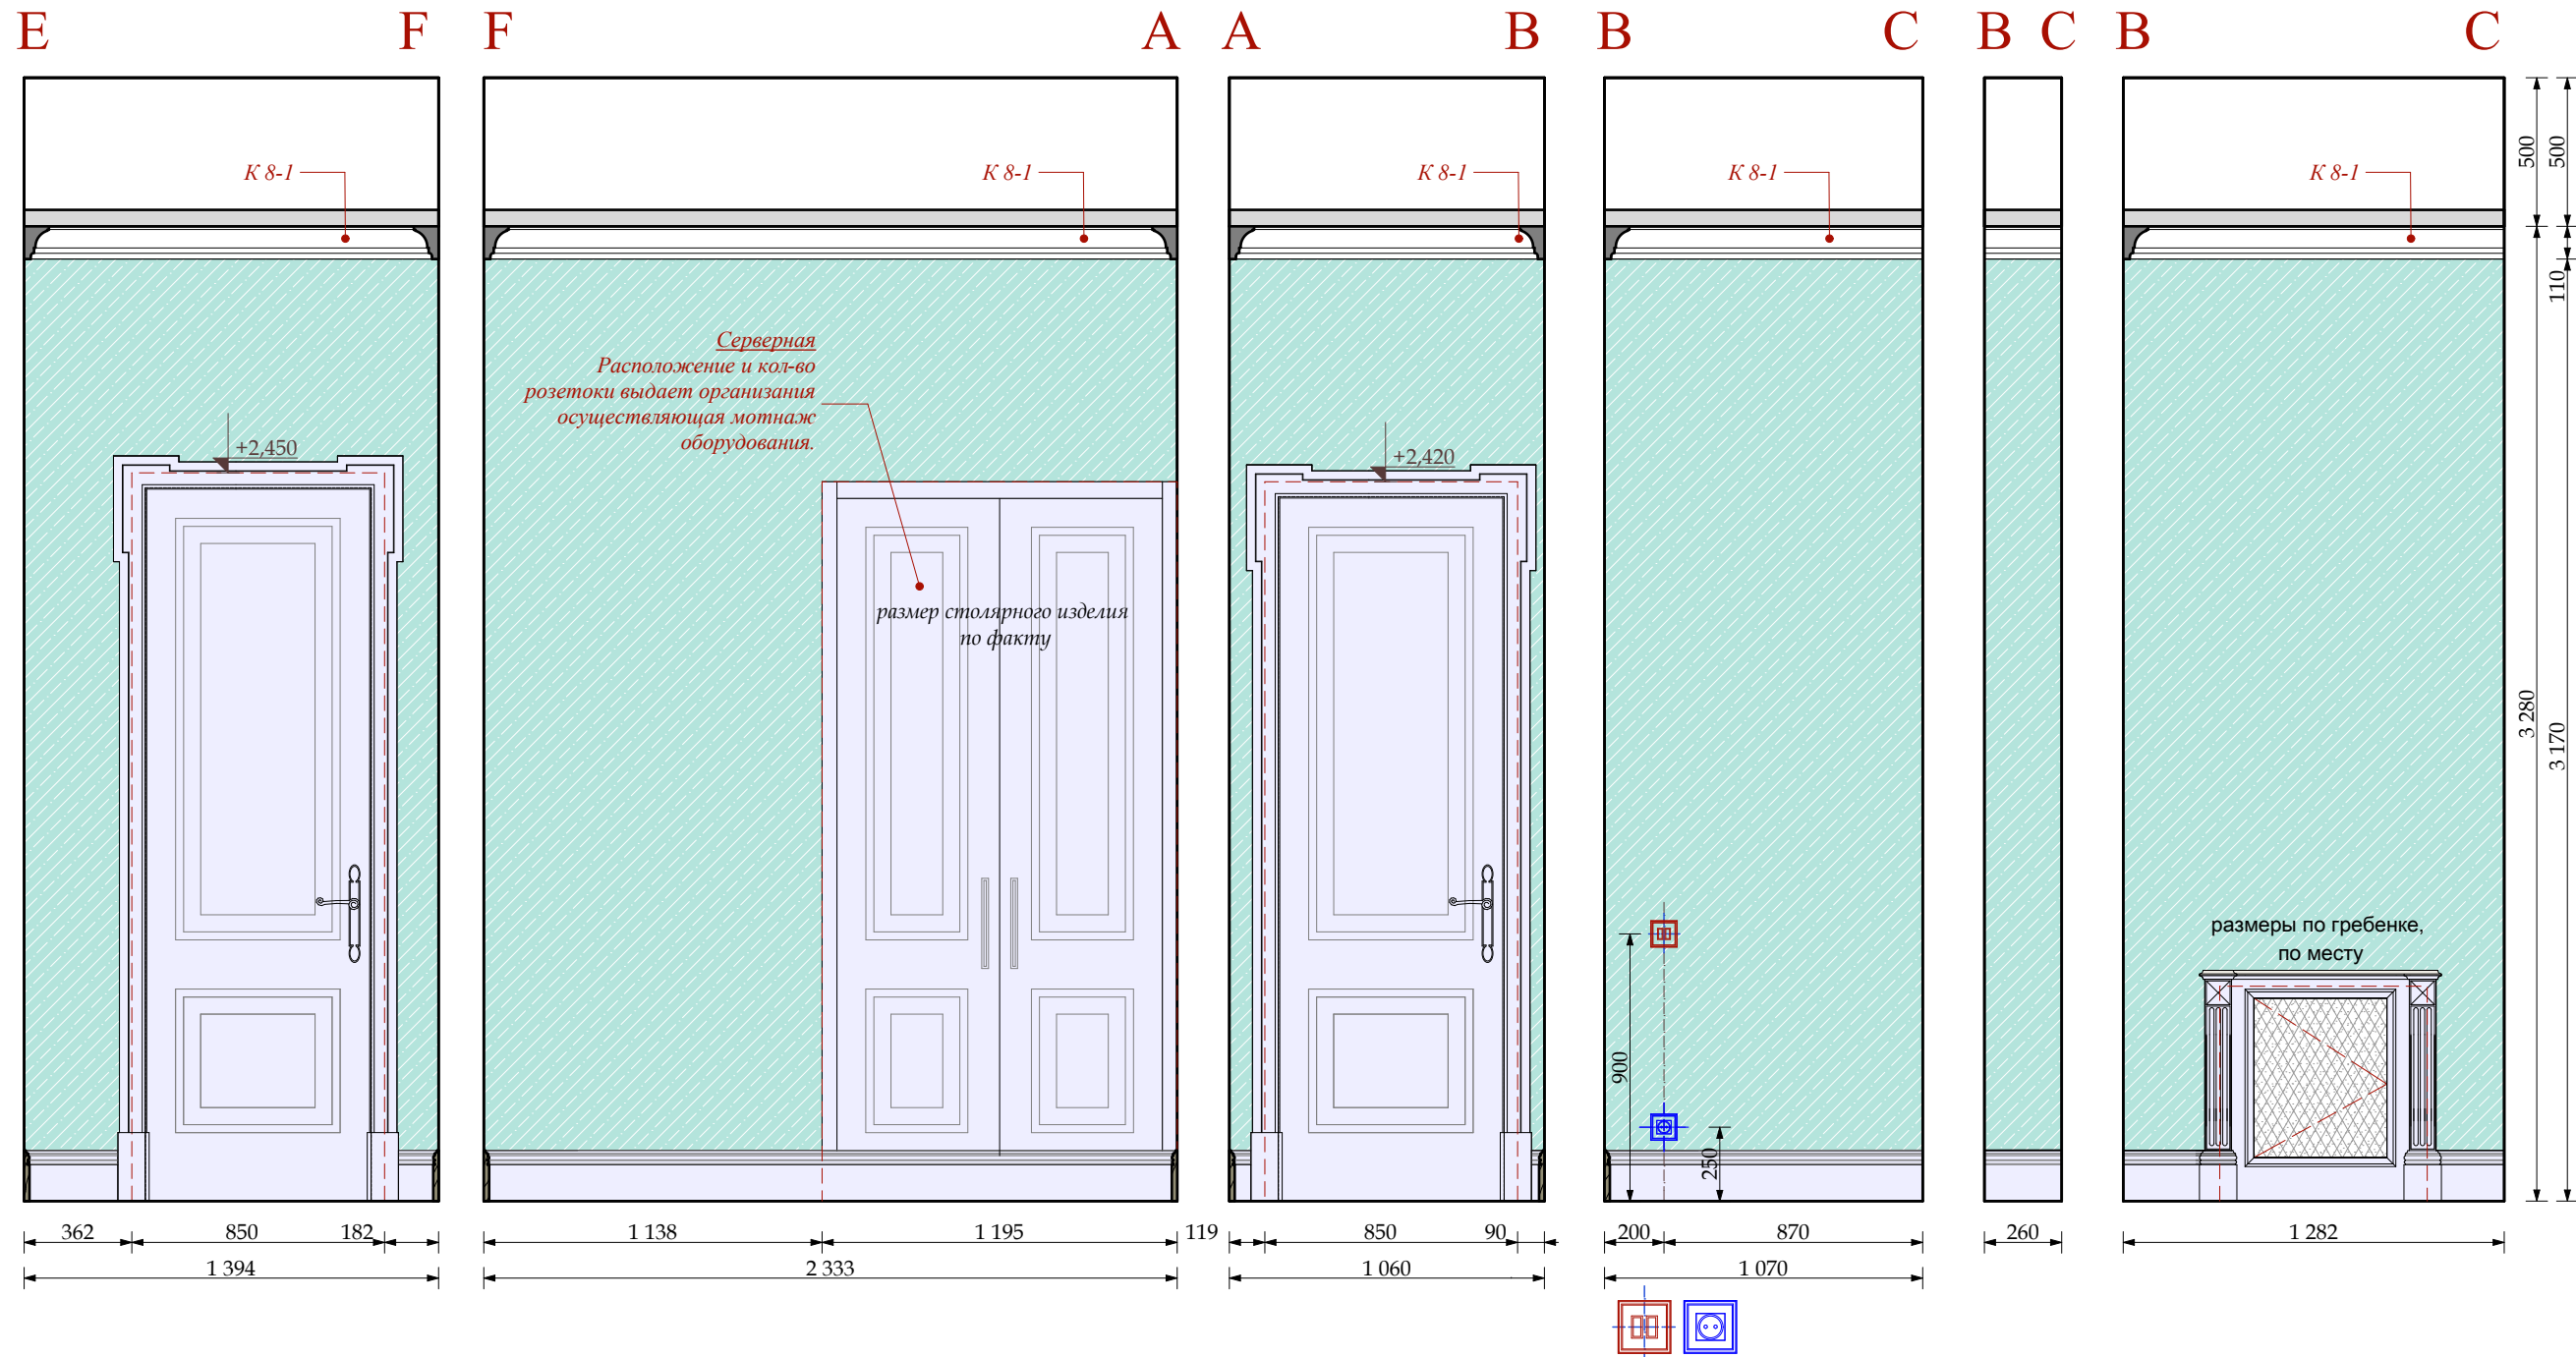

УСЛОВНЫЕ ОБОЗНАЧЕНИЯ
Электрика английской модульности
(максимальное кол-во постов в одной раме два)

-  ВЫКЛЮЧАТЕЛЬ 2 -х клавишный.
-  СИЛОВАЯ РОЗЕТКА
-  ПОКРАСКА ТИП 16-1
-  столярные изделия
индивидуального изготовления

М 1:50

Шифр:PR						Стадия			Лист	Листов
Заказчик: Частное лицо						РП			106	
Адрес: г. Москва, ул. Пречистинка, д 13, кв 5						Квартира			ООО"Чарльз Камерон"	
Помещение №18. Серверная. План указания разверток. Развертки.										

Копировал



A3

Согласовано:

Взам. инв. №

Подп. и дата

Инв. № подл.

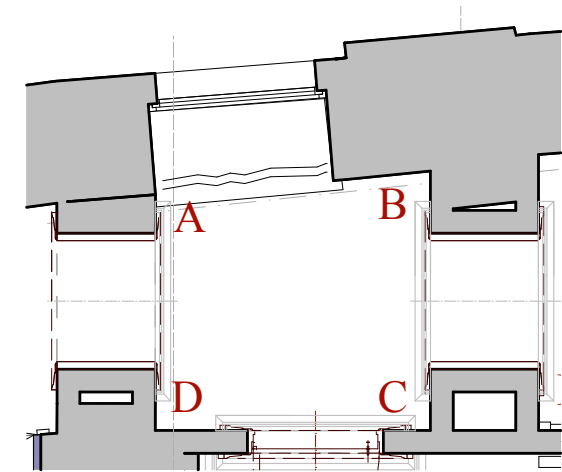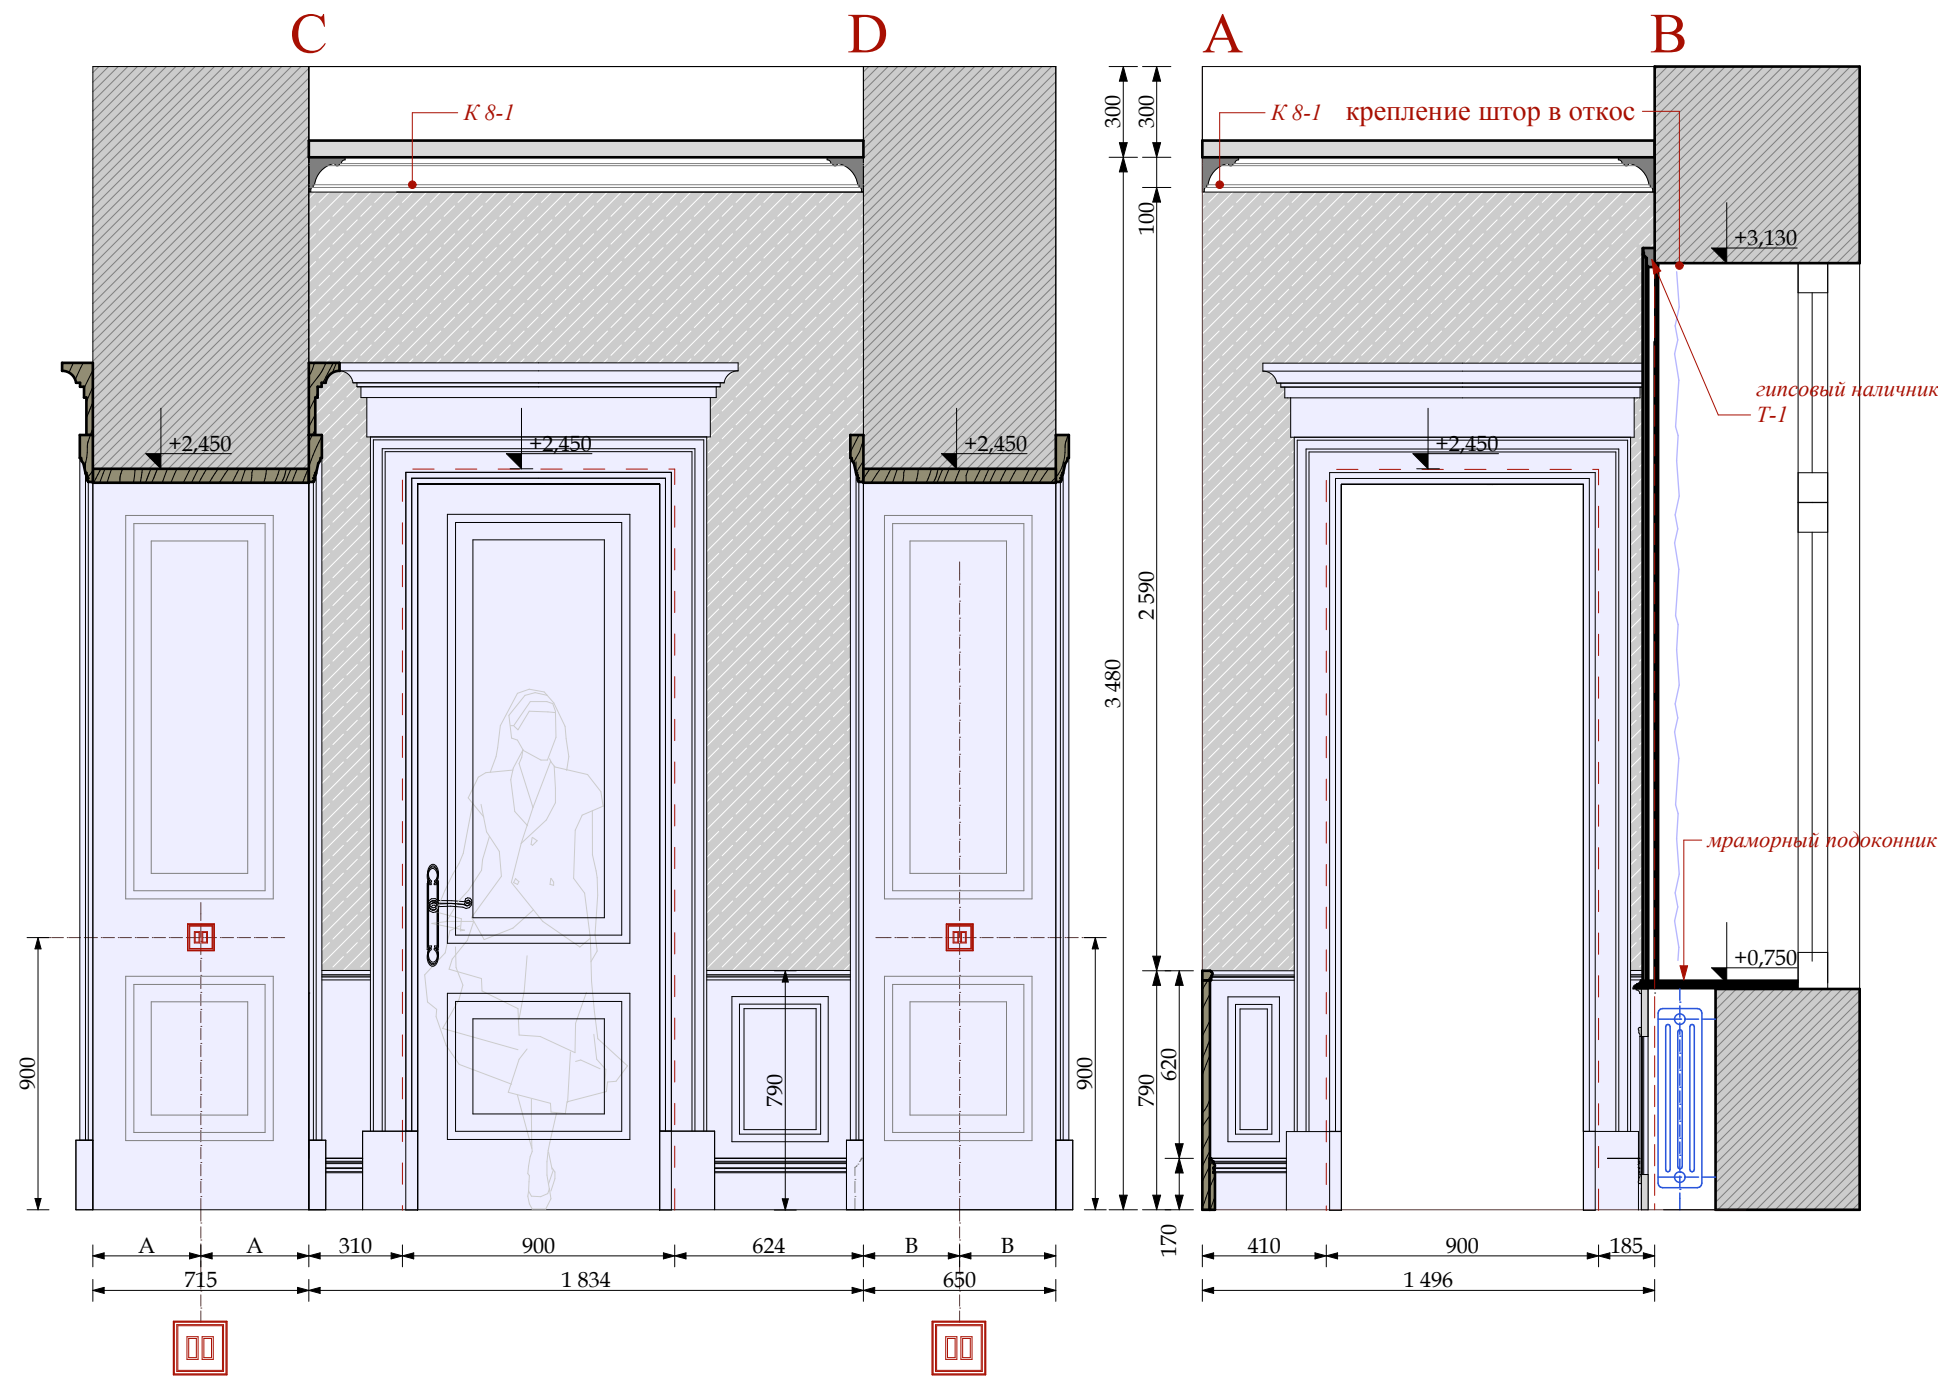

УСЛОВНЫЕ ОБОЗНАЧЕНИЯ



ВЫКЛЮЧАТЕЛЬ 2-х клавишный.



ОБОИ ТИП 8-1



столярные изделия
индивидуального изготовления

М 1:25

						Шифр:PR										
						Заказчик: Частное лицо										
						Адрес: г. Москва, ул. Пречистинка, д 13, кв 5										
Изм.	Кол.уч.	Лист	№док.	Дата	Подп.	Квартира				Стадия	Лист	Листов				
				21.01.2016						РП	107					
Рук.проекта	Кушнарёва									Помещение № 19. Коридор. Указания разверток.Развертки.				ООО"Чарльз Камерон"		
Архитектор	Чапанова															
Архитектор	Уполовникова															
Декоратор	Чапанова															
Менеджер	Суханкина															

Копировал



A3

Согласовано:

Взам. инв. №

Подп. и дата

Инв. № подл.

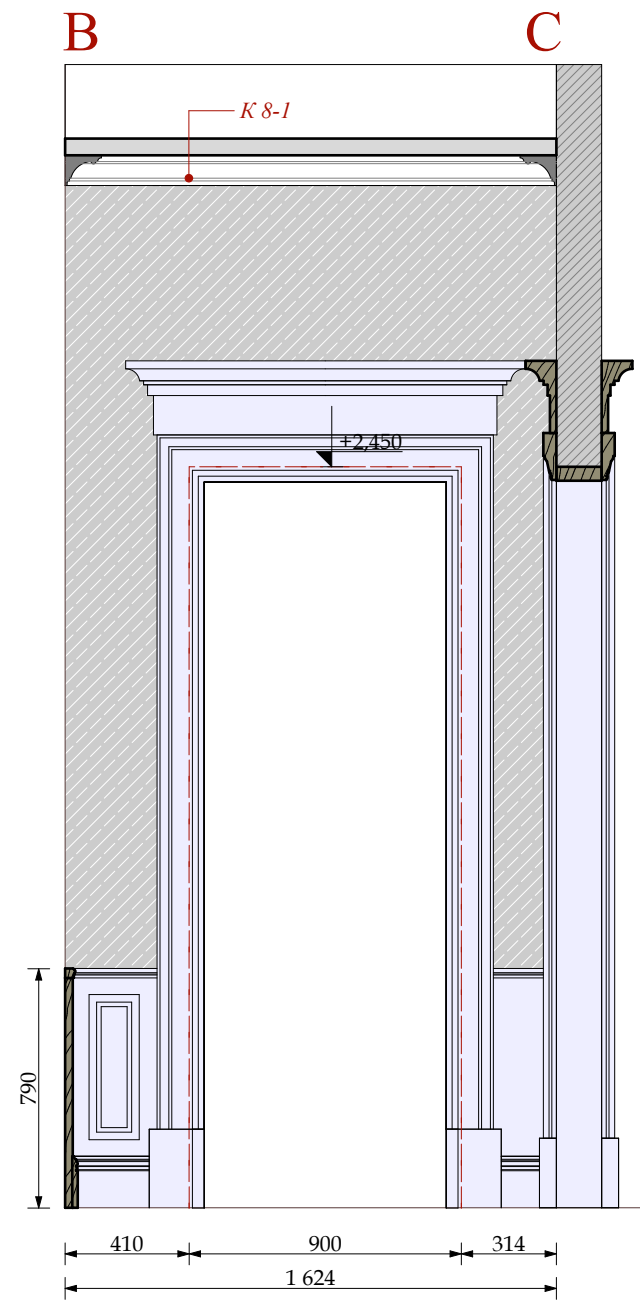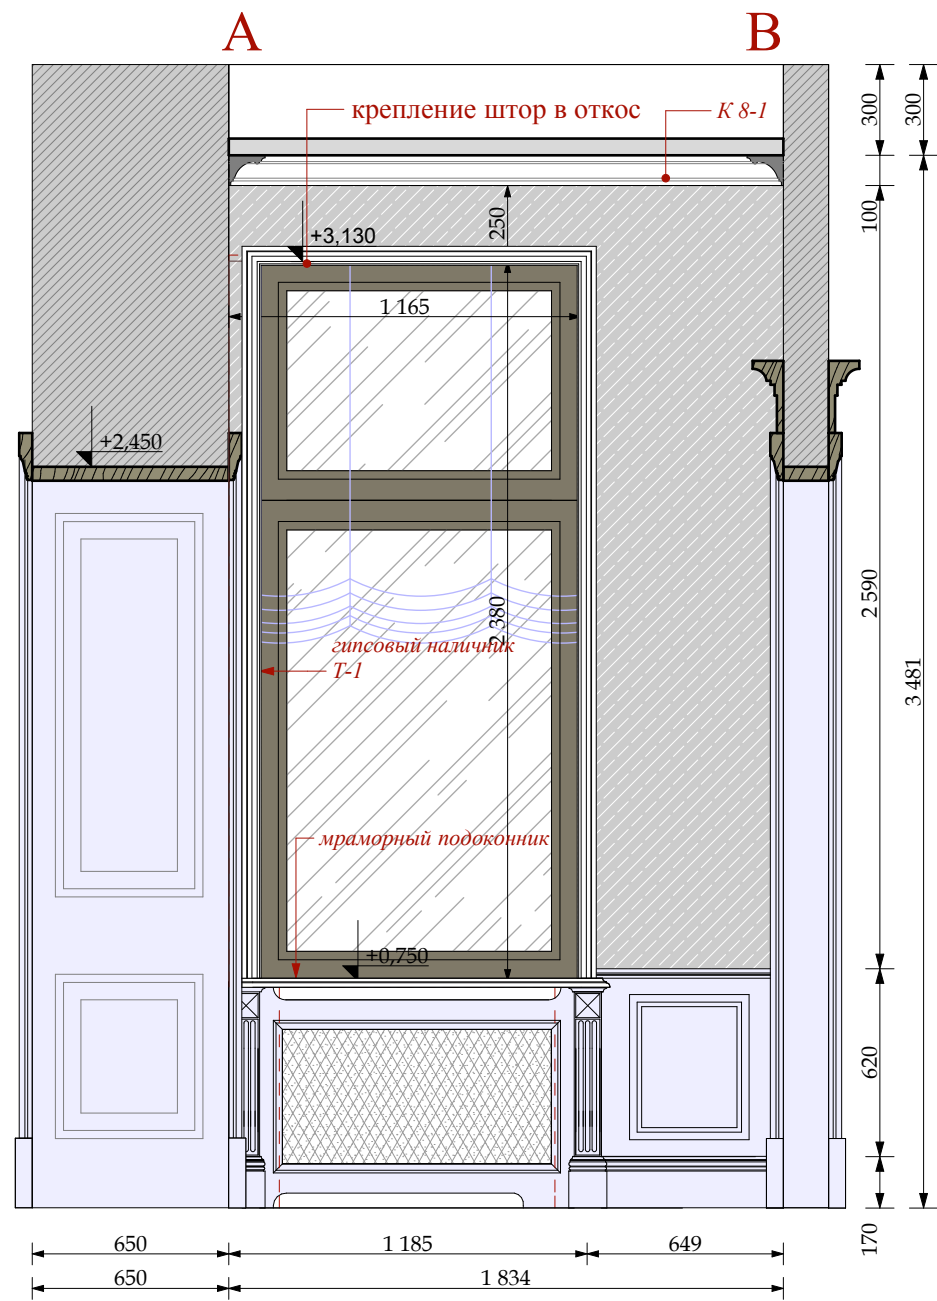

ОБОИ ТИП 8-1

столярные изделия индивидуального изготовления

М 1:25

						Шифр:PR									
						Заказчик: Частное лицо									
						Адрес: г. Москва, ул. Пречистинка, д 13, кв 5									
Изм.	Кол.уч.	Лист	№док.	Дата	Подп.	Квартира				Стадия	Лист	Листов			
				21.01.2016						РП	108				
Рук.проекта		Кушнарёва								Помещение № 19. Коридор. Развертки.			ООО"Чарльз Камерон"		
Архитектор		Чапланова													
Архитектор		Уполовникова													
Декоратор		Чапланова													
Менеджер		Суханкина													