


Согласовано:			
Инь.Метод.рл.	Подпись и дата	Взам. инв. №	

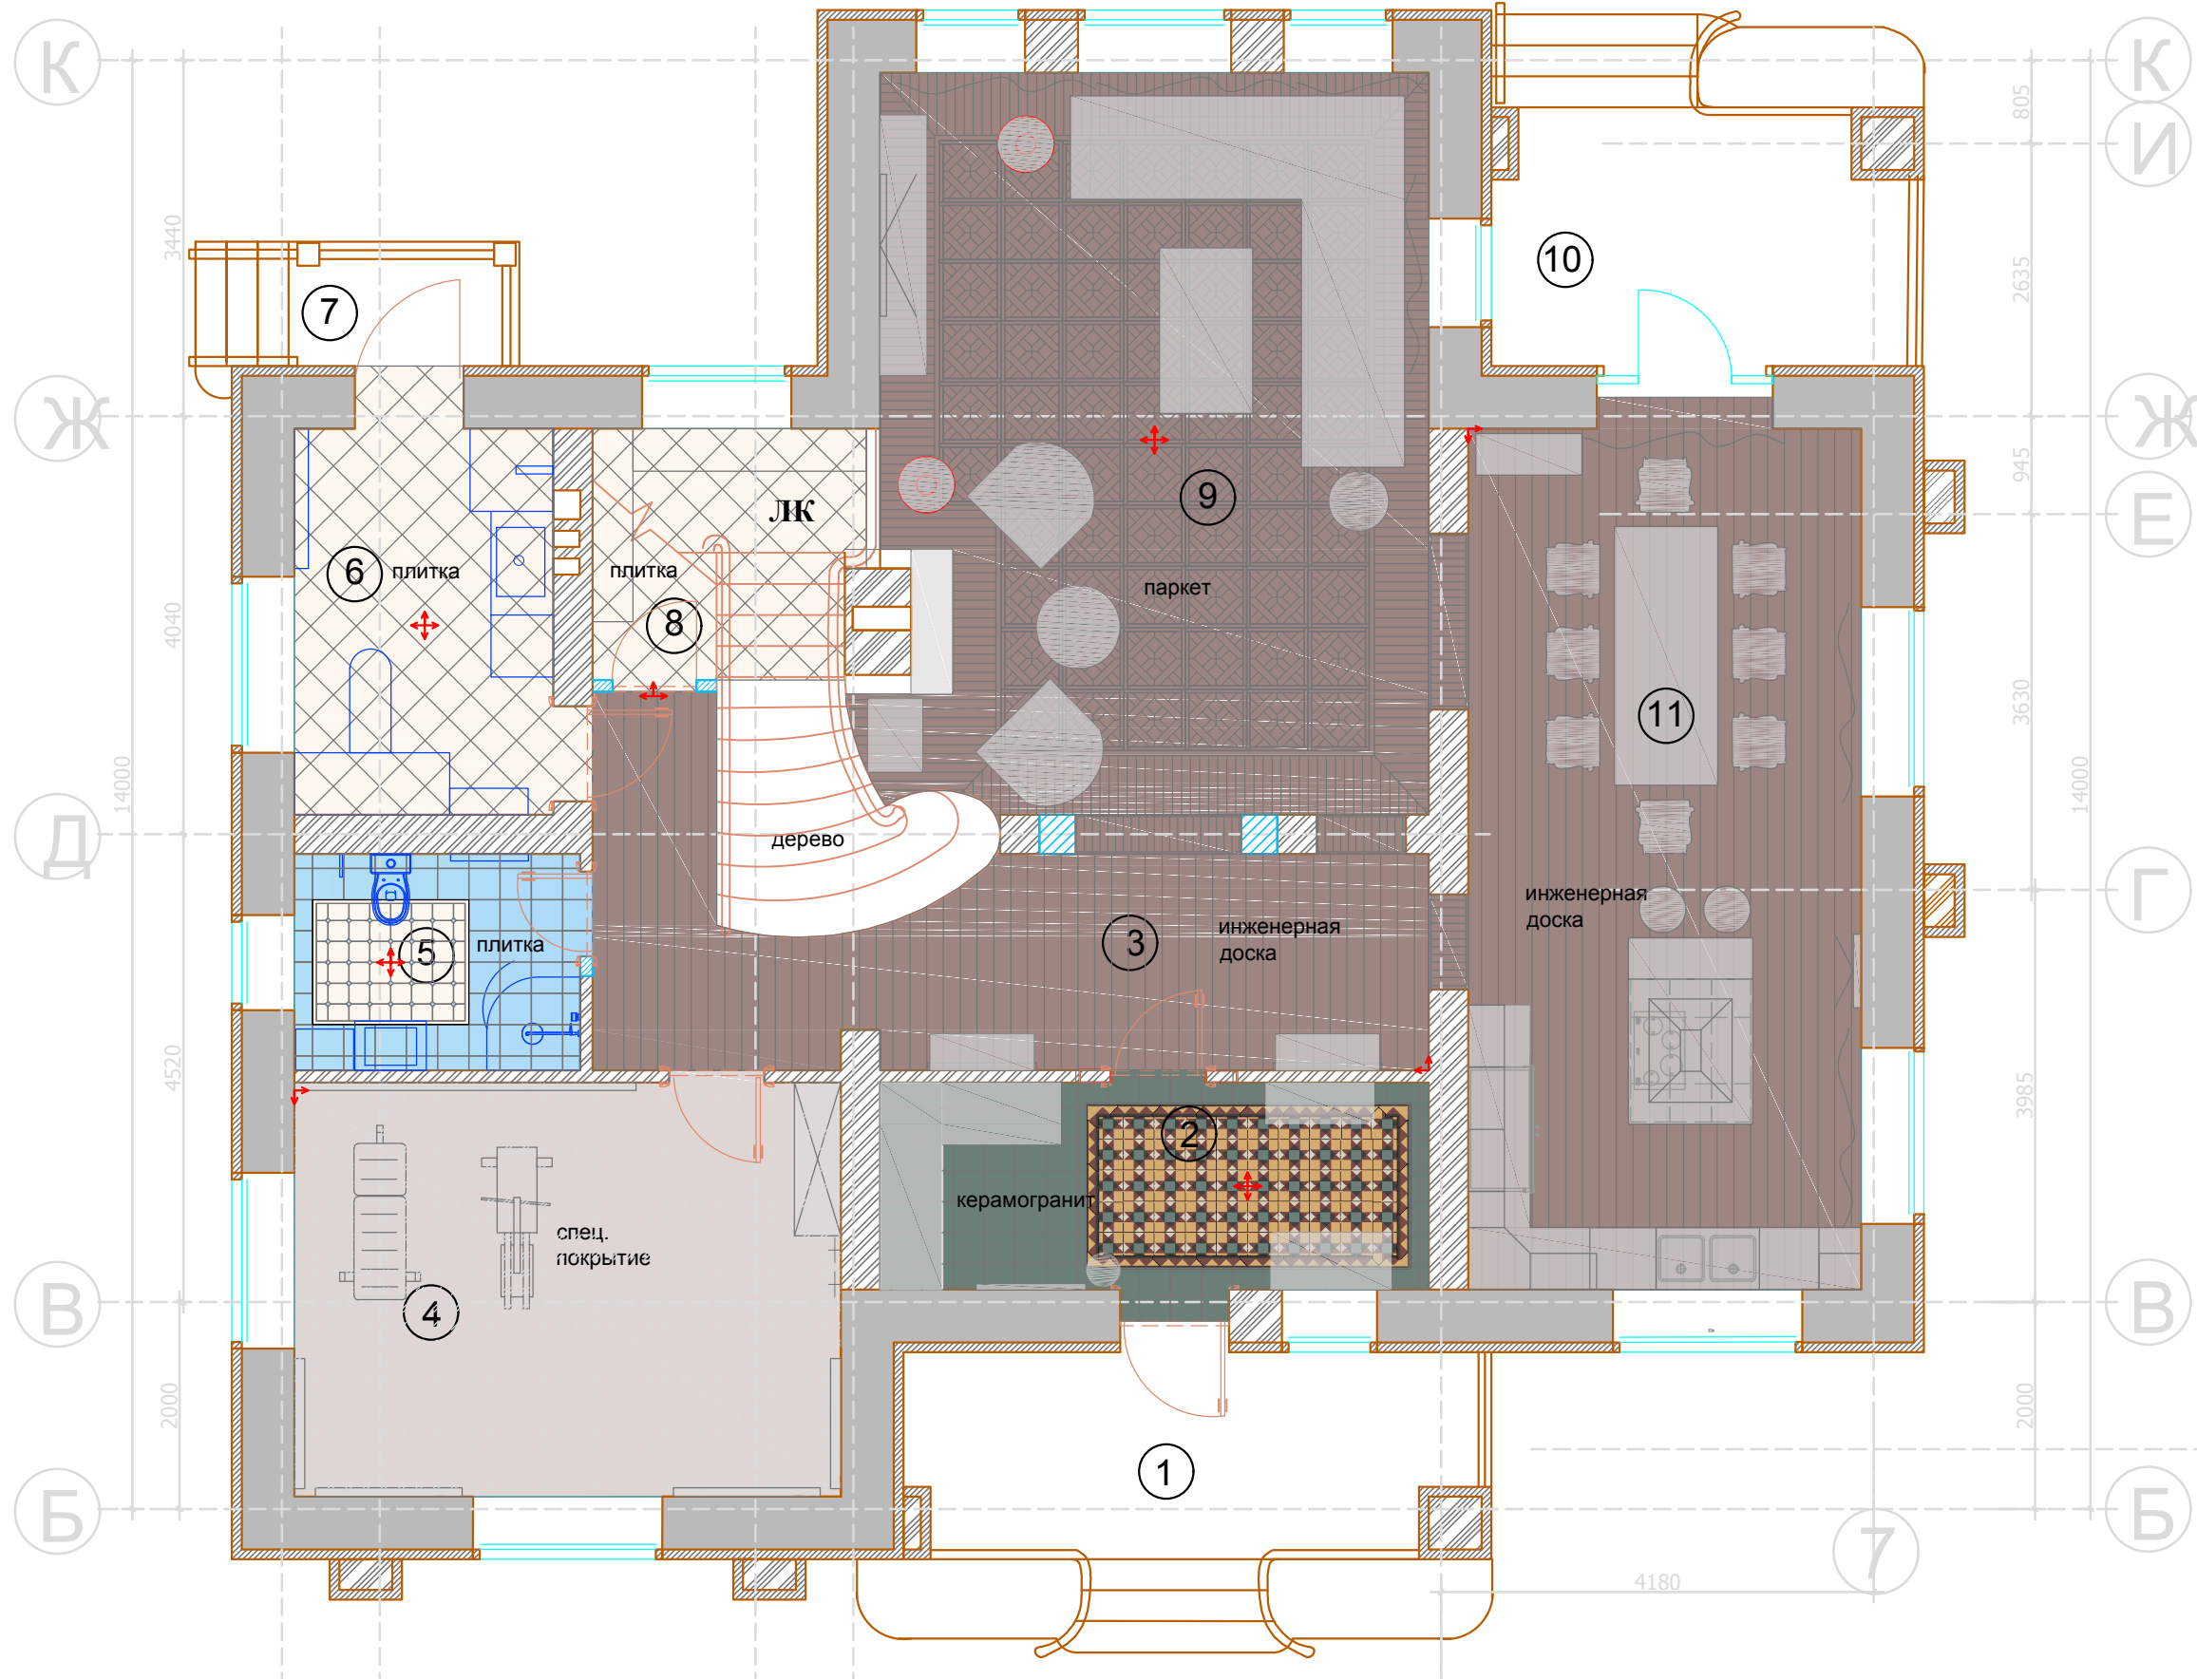

- Условные обозначения:
- Прихожая №2
- Керамогранит 29,6x29,6
 - Керамогранит-модуль 29,6x29,6
 - Керамогранит-бордюр 48,8x16,6
 - Керамогранит-угол 30,0x23,1
- Холл №3
- Инженерная доска 160x200
- Спортзал №4
- Спортивное спец. покрытие
- С/У -1 №5
- Плитка 30x30
 - Плитка 20x20
 - Плитка 3,5x3,5
 - Мозаика 3,5
- Постирочная №6
- Плитка 30x30
- Кладовая №8
- Плитка 30x30
- Гостиная №9
- Паркет. Модуль 593x593
 - Паркет. Плашка 70x450
 - Бордюр 50 шир.
- Кухня-столовая №11
- Инженерная доска 160x200
- Условные обозначения:
- Начало раскладки
 - Стыковка покрытий строго под полотном двери.
 - План пола санузла № 1 см. отдельные чертежи

М 1:75

						Заказчик: Частное лицо							АИ	
						Адрес: поселок "Сенежерия" дом 57								
Изм.	Кол. уч	Лист	№ док	Дата	Подп.	Индивидуальный жилой дом 1 этаж					Стадия	Лист	Листов	
Дизайнер	Чапланова П.О				РП						12	53		
Выполнил	Чапланова П.О													
						План полов								