

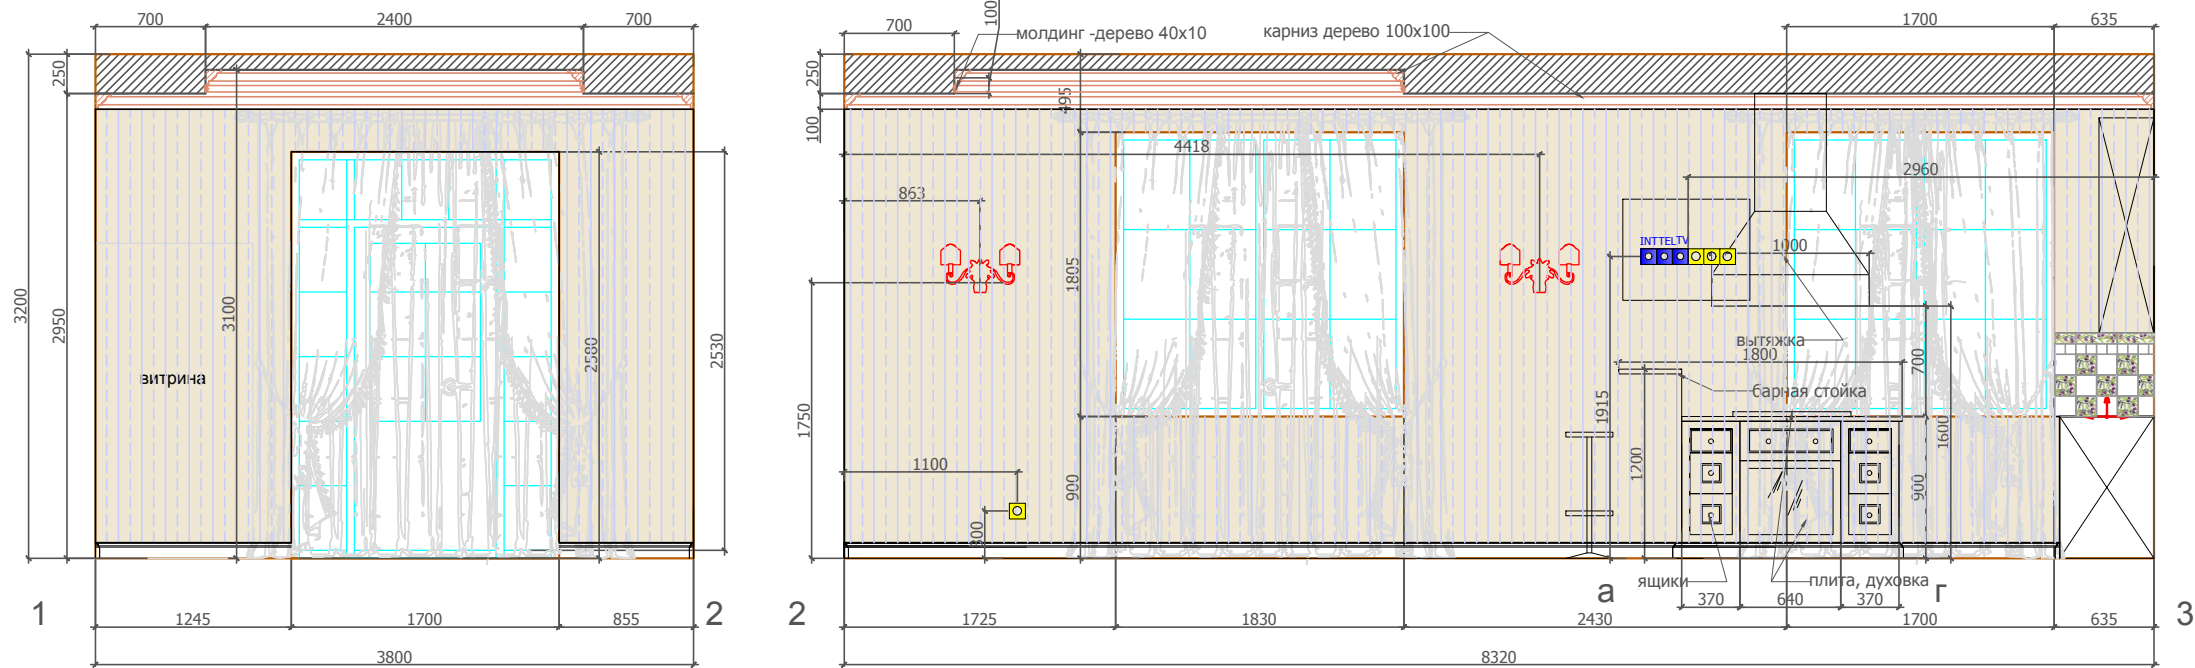


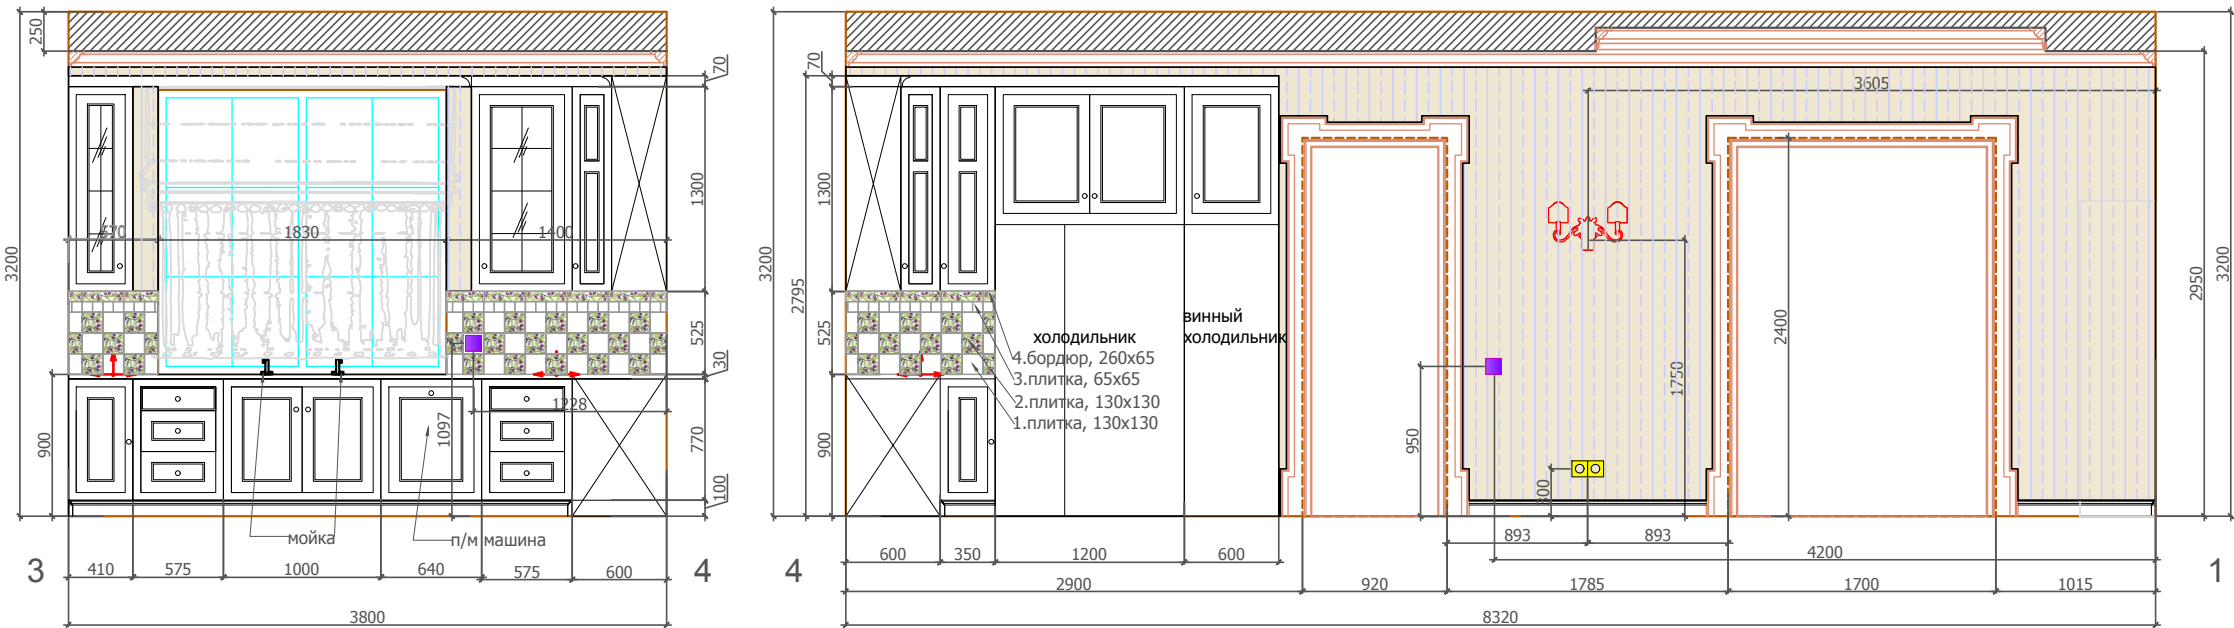

План. М 1:100

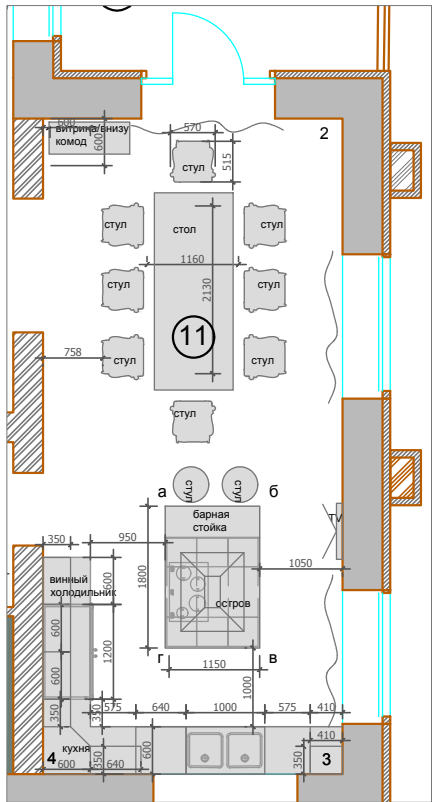

Примечание: Чертежи кухни являются предварительными, и разрабатываются спец. компанией.
Розетки под кухонное оборудованию выдаются разработчиком кухонной мебели после выбора техники.

- Условные обозначения:
- Обои
 - Столярка
 - Начало раскладки
 - 1.плитка, 130x130
 - 2.плитка, 130x130
 - 3.плитка, 65x65
 - 4.бордюр, 260x65
- Условные обозначения:
- Электророзетка одинарная
 - Электророзетка двойная
 - Электророзетка одинарная (защищенная)
 - Интернет розетка.
 - Электророзетка телефонная.
 - Электророзетка телевизионная.
 - Вывод электрический
 - Выключатель

М 1:50

АИ

						Заказчик: Частное лицо				АИ	
						Адрес: поселок "Сенегерия" дом 57					
Изм.	Кол. уч	Лист	№ док	Дата	Подп.						
						Индивидуальный жилой дом 1 этаж			Стадия	Лист	Листов
Дизайнер		Чапанова П.О							РП	35	53
Выполнил		Чапанова П.О				Кухня-столовая, помещение № 11. Развертки					