


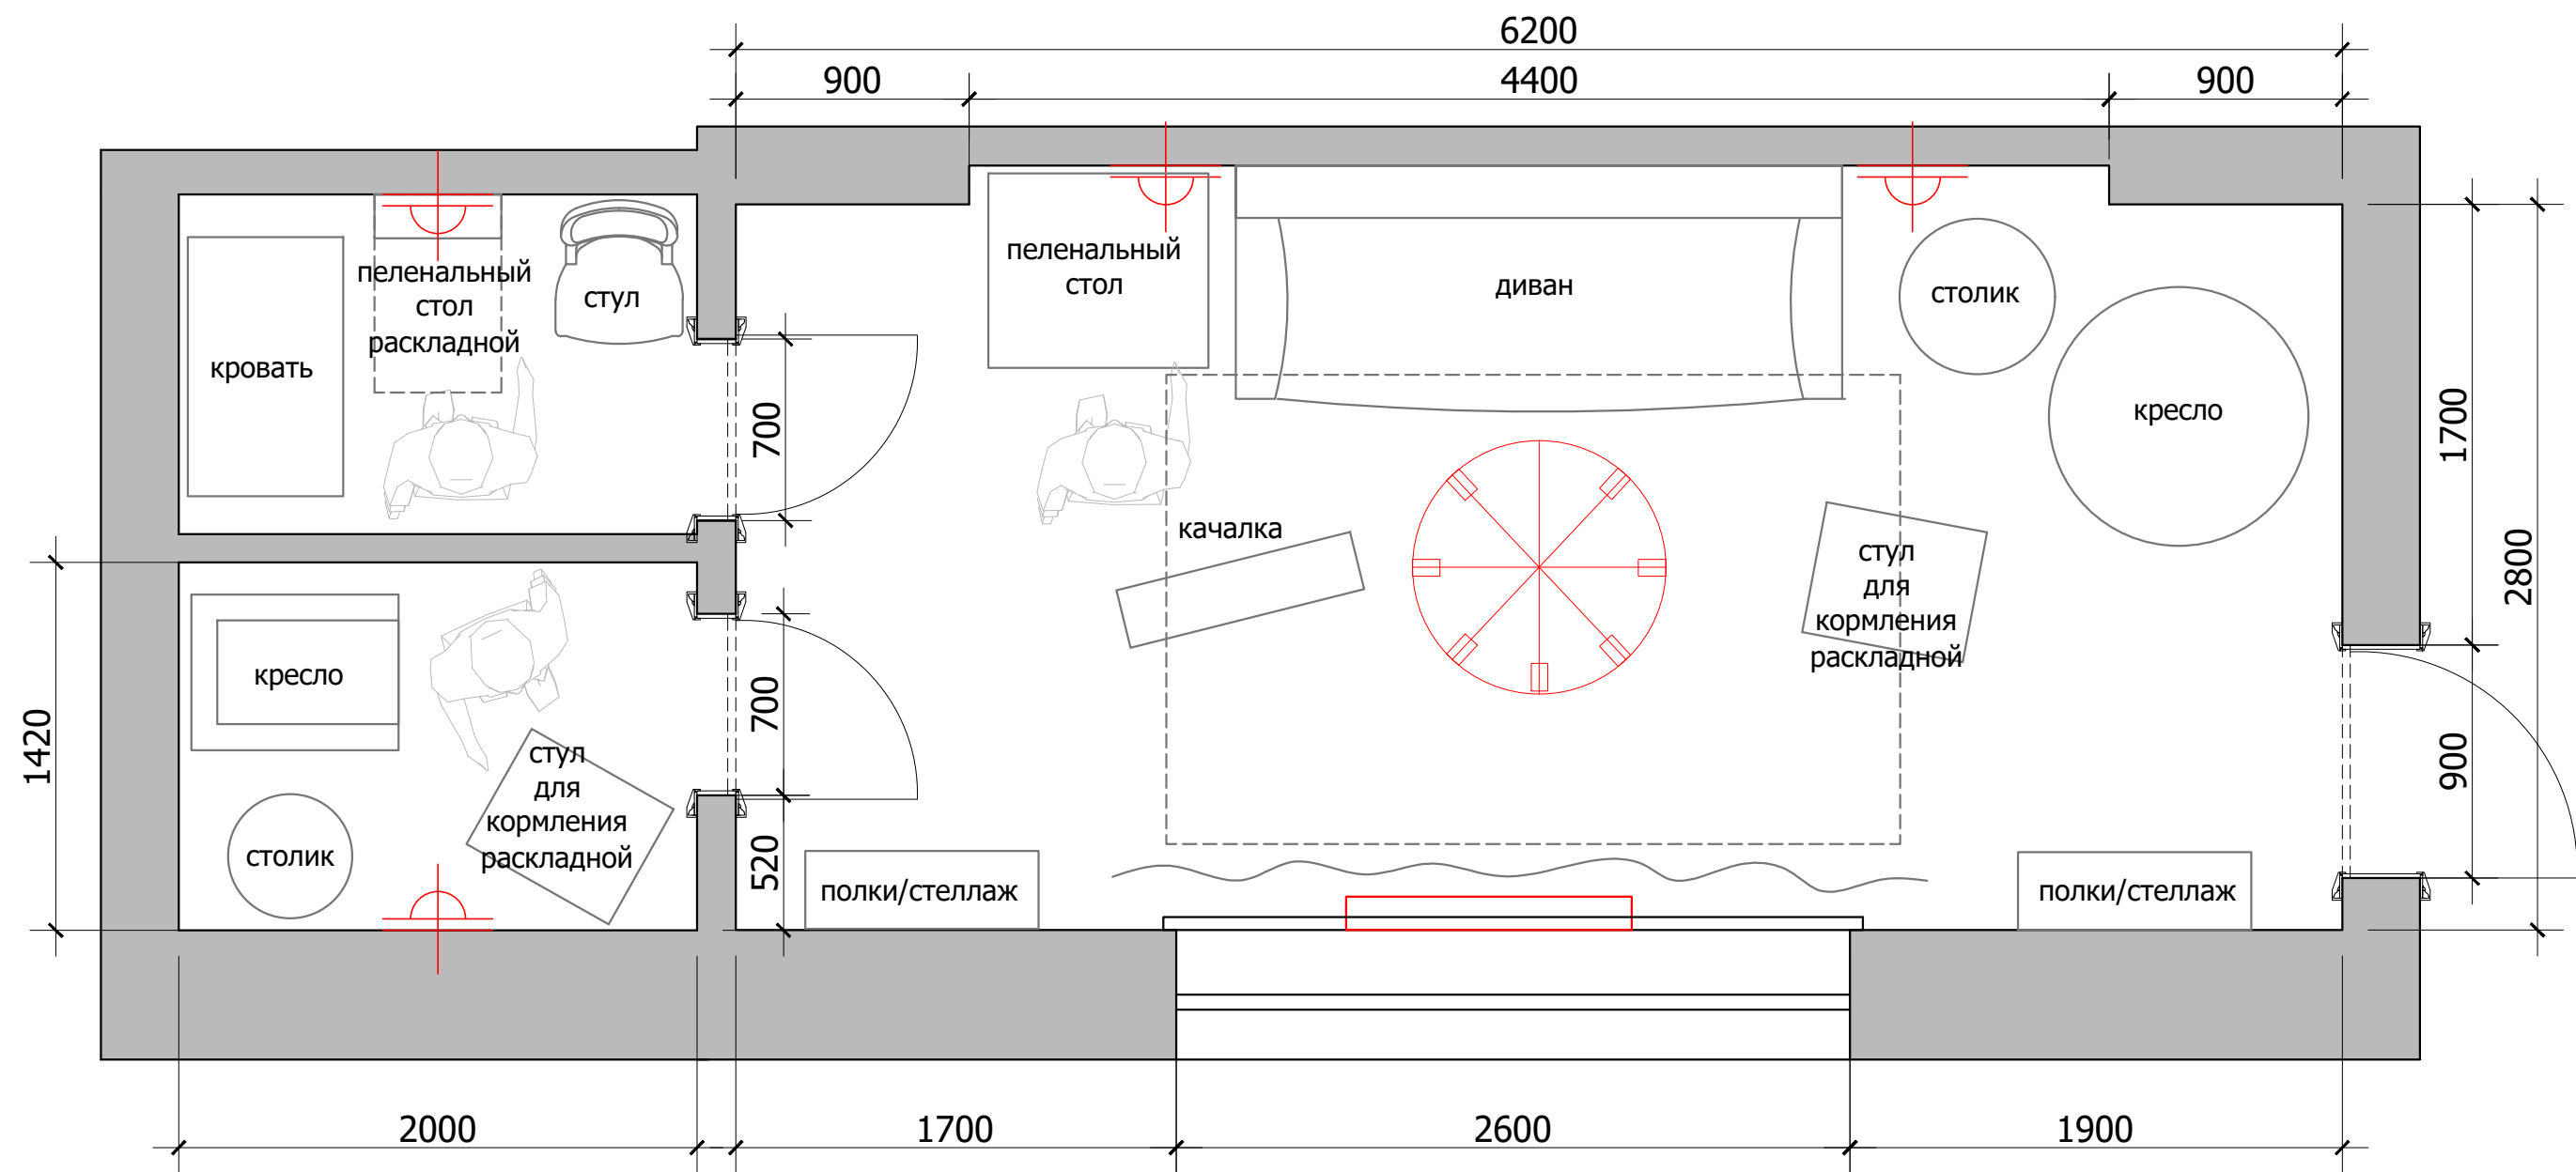

М 1:25

Заказчик	Согласованно	Дата	Подпись	Адрес:			
					Стадия	Лист	Листов
Дизайнер	Чапанова П.О						
				Комната при церкви			
				План расстановки мебели и осветительно оборудования			