


Инва.№подл.	Подпись и дата	Взамен инв.№


Примечание: Обмерочный чертеж выполнен на основании замеров от 23.10.12

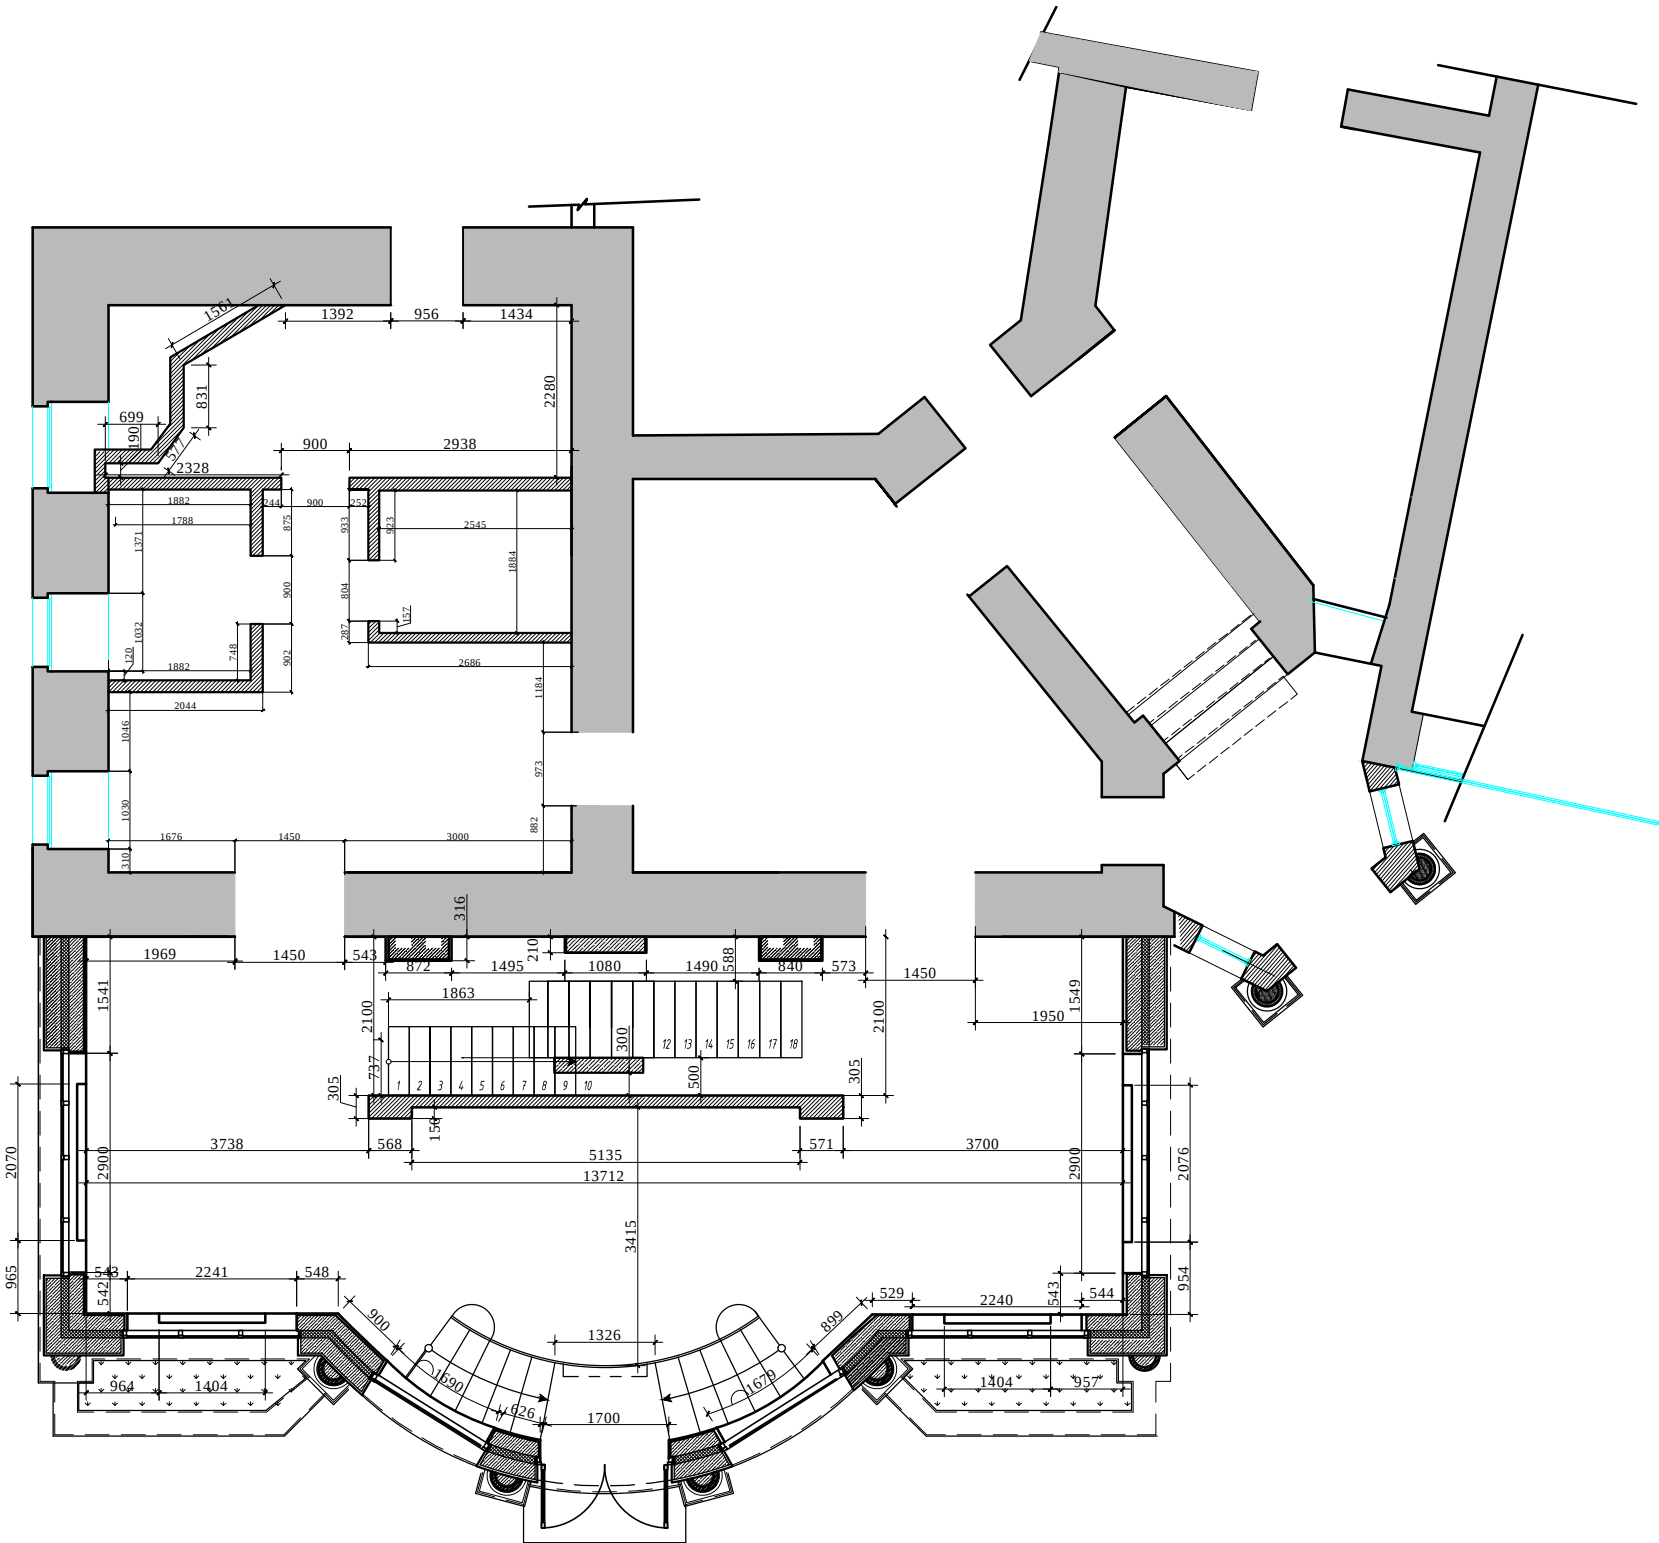

М 1:100

изм.	кол. уч	лист	№ док	подп	дата	адрес: Москва, ул. Большая Молчановка, д.23 стр.1			
должность		фамилия		подпись	дата	Рабочий проект салона красоты-2			
					24.12.12				
Дизайнер		Чапланова П.О				Салон красоты.1 этаж	Стадия	Лист	Листов
Выполнил		Чапланова П.О					РП		
						Обмерный план	ООО "Альтер эго амалир"		


Взамен инв.№	
Подпись и дата	
Инв.№подл.	

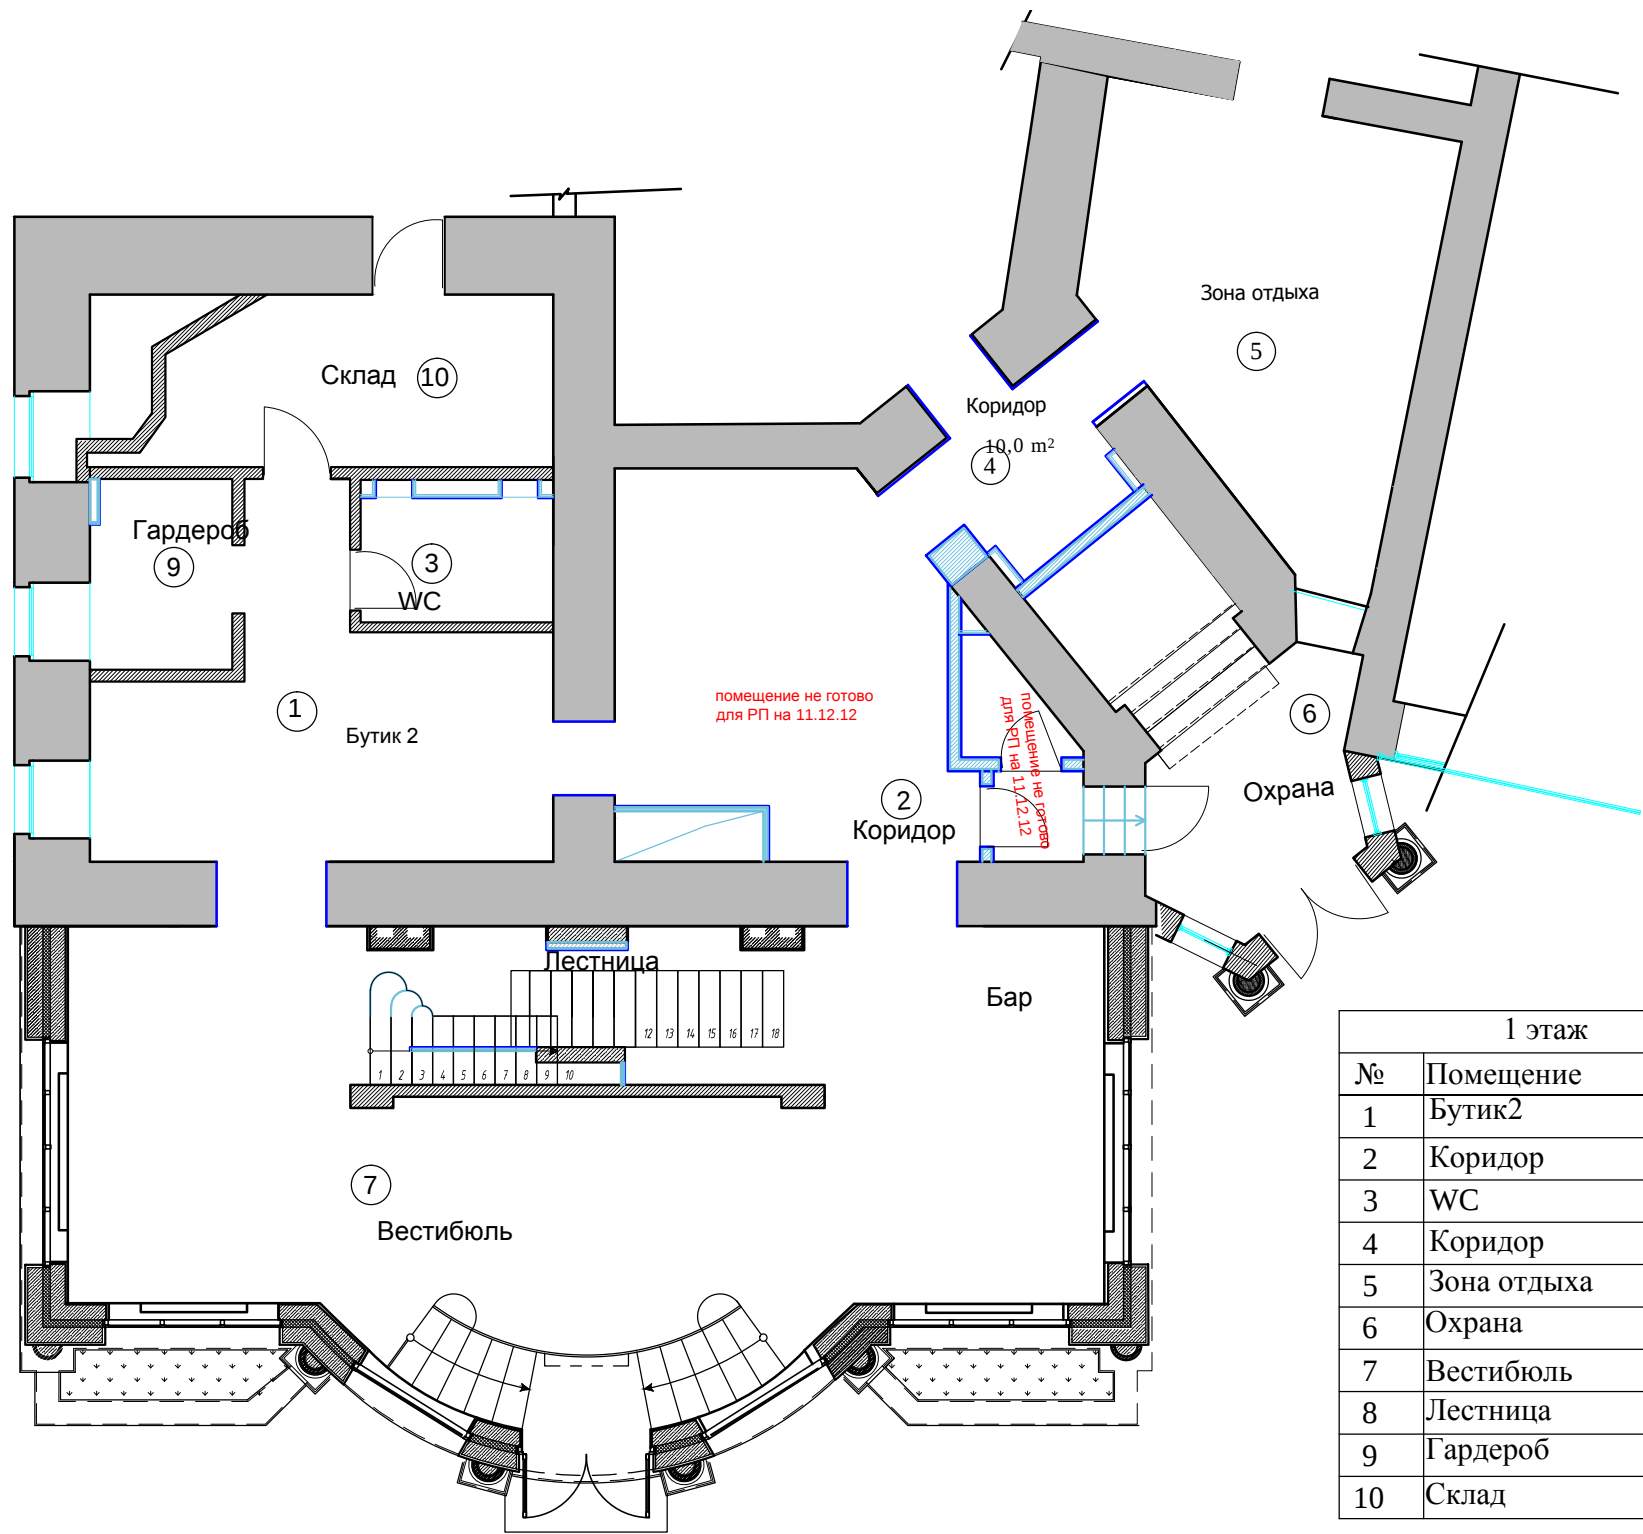

М 1:100

изм.	кол. уч	лист	№ док	подп	дата	адрес: Москва, ул. Большая Молчановка, д.23 стр.1			
должность			фамилия	подпись	дата	Рабочий проект салона красоты-2			
					24.12.12				
Дизайнер			Чапланова П.О			Салон красоты.1 этаж	Стадия	Лист	Листов
Выполнил			Чапланова П.О				РП		
						Экспликация помещений	ООО "Альтер эго амалир"		


Взамен инв.№	
Подпись и дата	
Инв.№подл.	

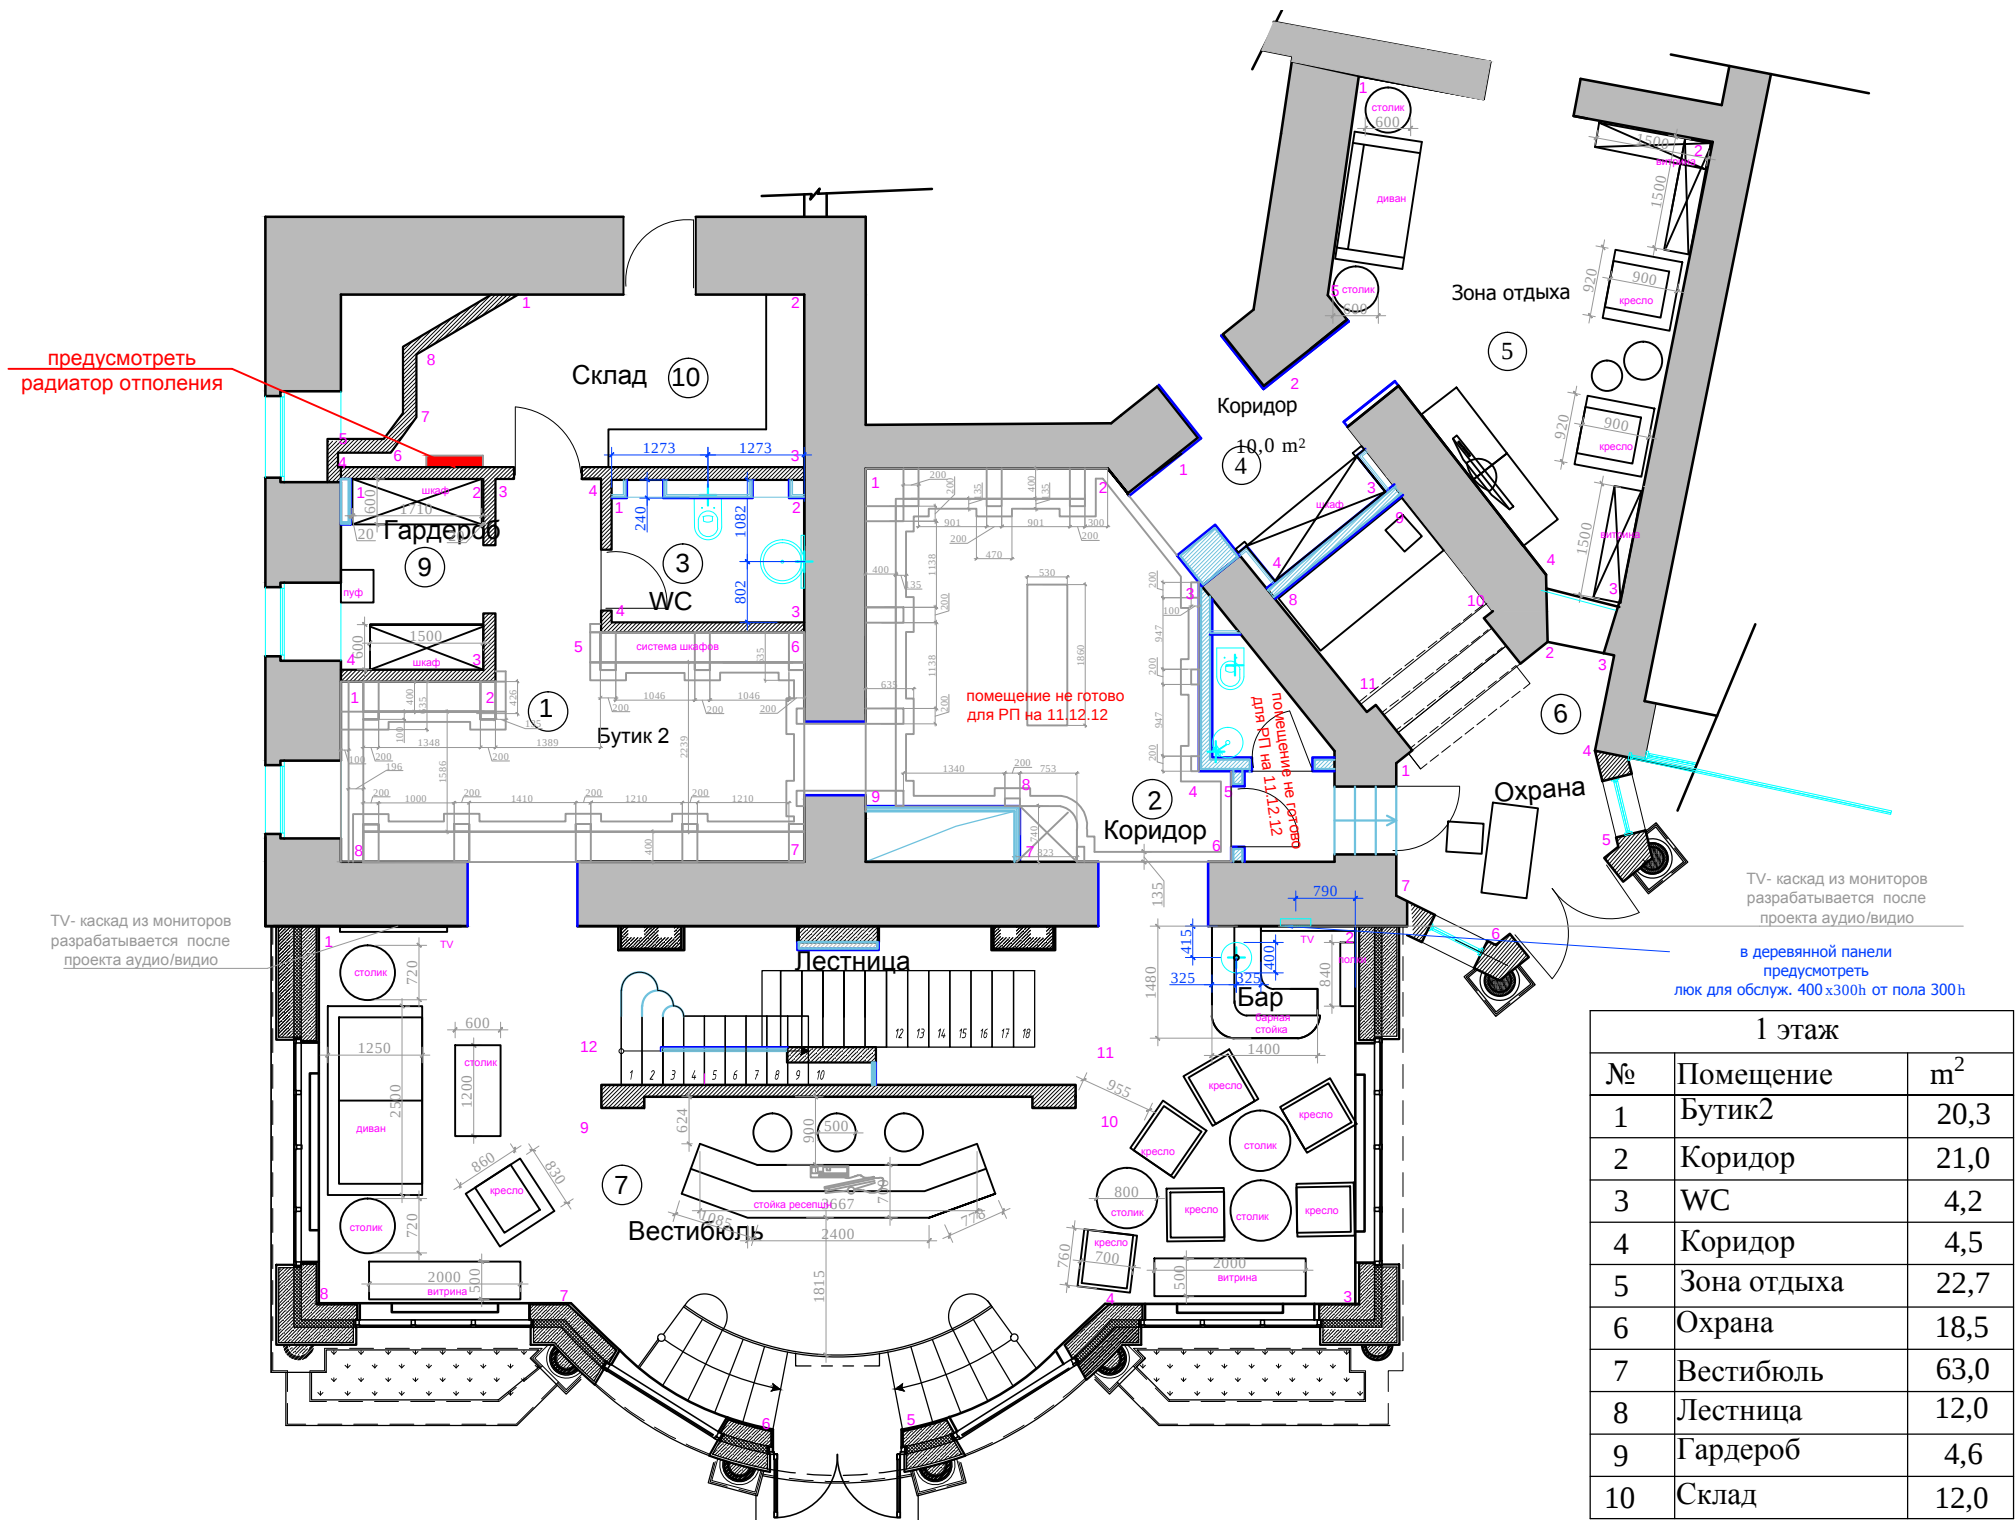

Итого: 182,8

М 1:100

изм.	кол. уч	лист	№ док	подп	дата	адрес: Москва, ул. Большая Молчановка, д.23 стр.1			
должность			фамилия	подпись	дата	Рабочий проект салона красоты-2			
					24.12.12				
Дизайнер			Чапланова П.О			Салон красоты.1 этаж	Стадия	Лист	Листов
Выполнил			Чапланова П.О				РП		
						План с расстановкой мебели. План сантехники.		ООО "Альтер эго амалир"	

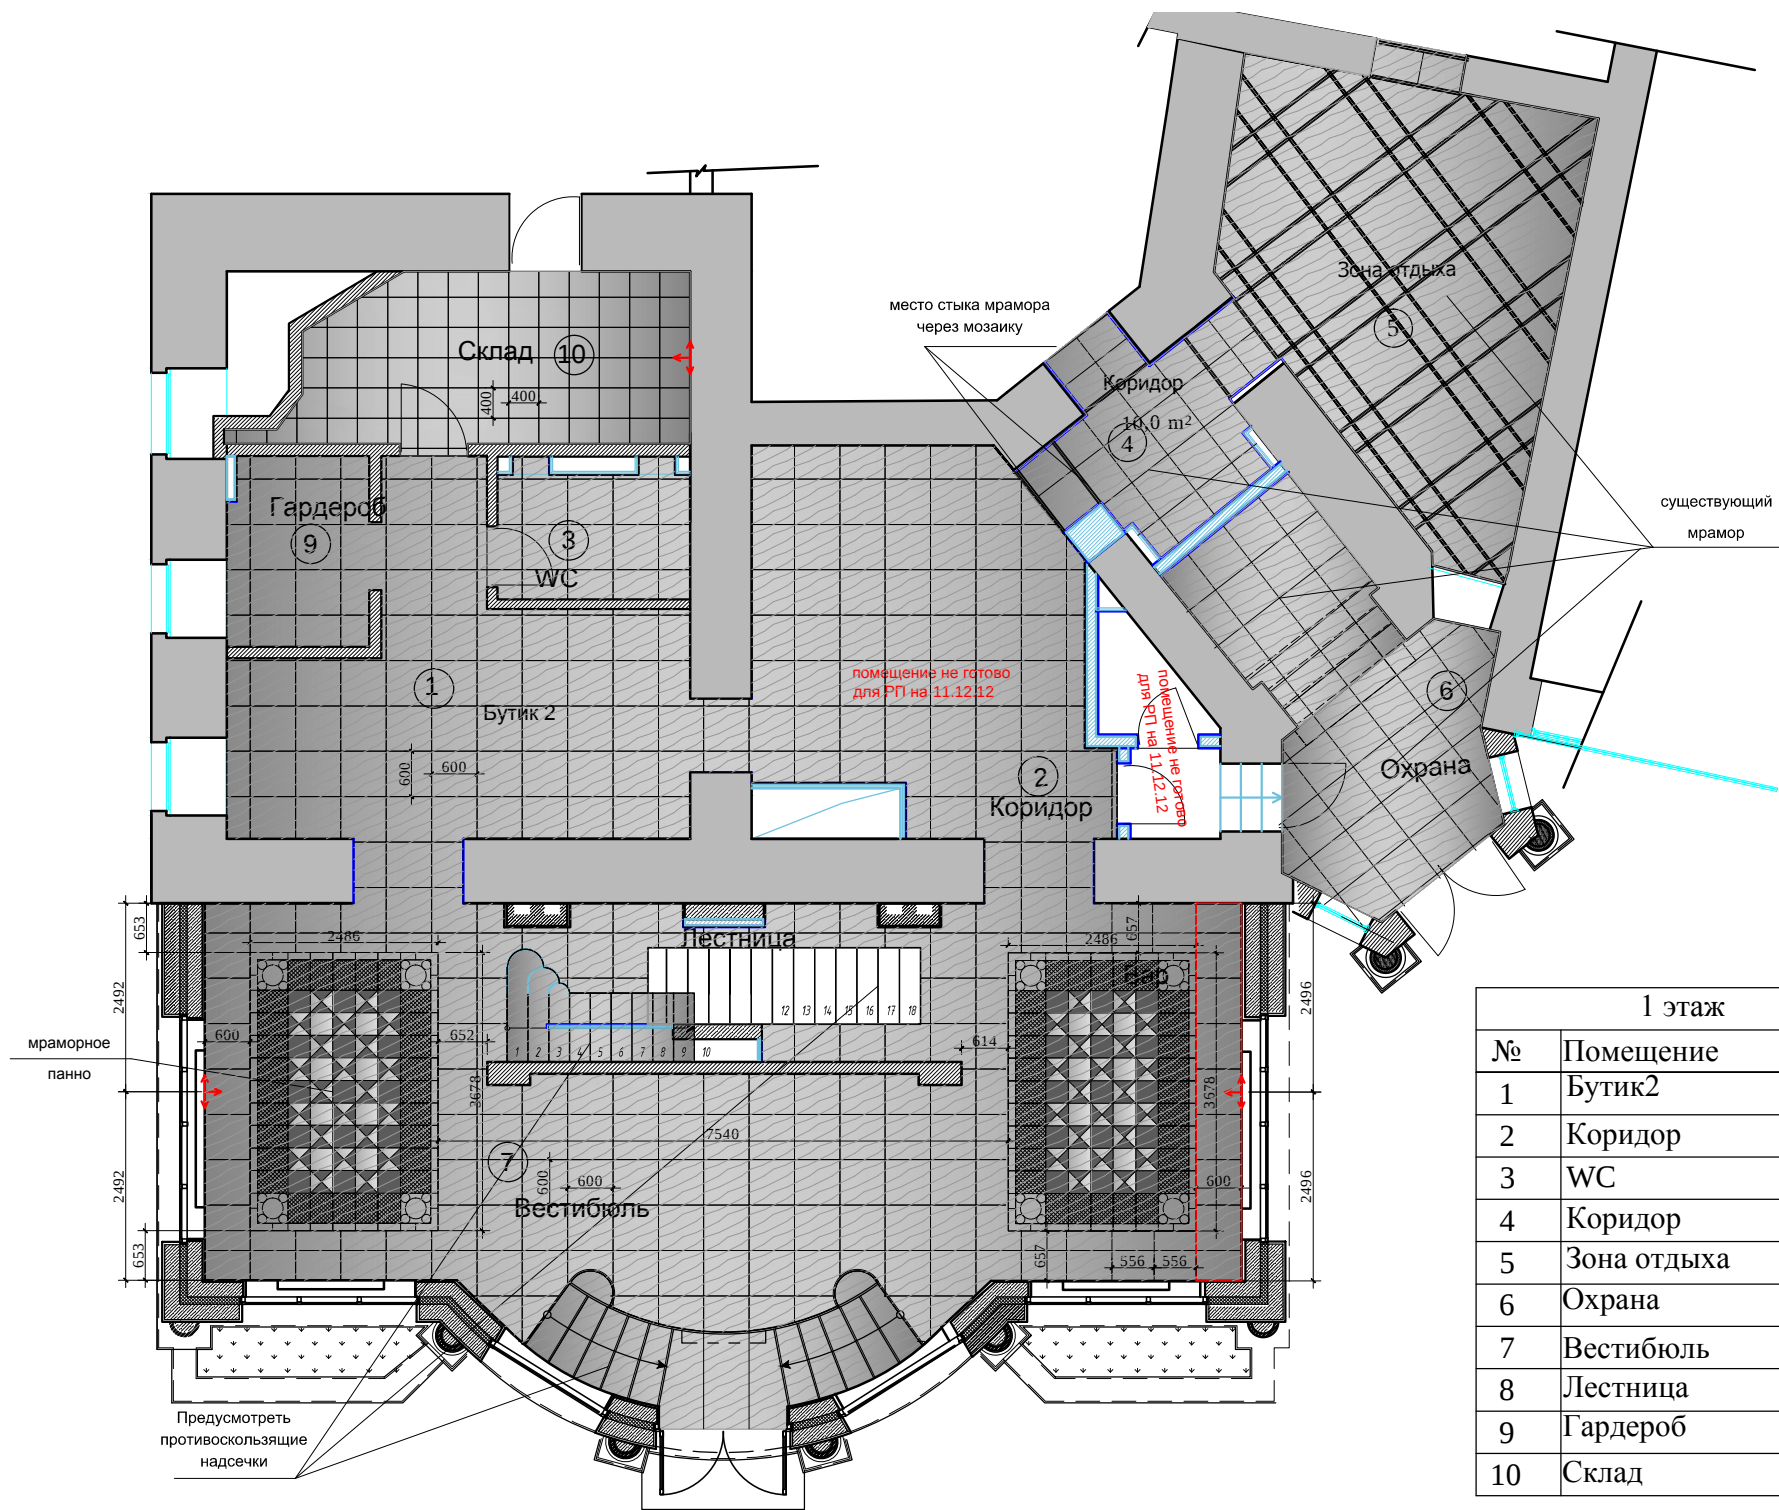

1.Бутик 2

S_{общая} пола :

мрамор 600х600 - 62 шт, 21.5 м²
плинтус дерево h130 - 16.0 п/м

2.Коридор

S_{общая} пола :

мрамор 600х600 - 00 шт, 0.0 м²
плинтус мрамор h130 - 0.0 п/м

3.WC

S_{общая} пола :

мрамор 600х600 - 16 шт, 4.6 м²
плинтус мрамор h130 - 8.5 п/м

4.Коридор

S_{общая} пола :

мрамор существующий

5.Зона отдыха

S_{общая} пола :

мрамор существующий

6.Охрана

S_{общая} пола :

мрамор существующий
керамогранит 400х400 - 0.0 м²
плинтус керамогранит h100 - 0.0 п/м

7.Вестибюль

S_{общая} пола : 64 м²

мрамор 600х600 - 150 шт, 45.6 м²
плинтус мрамор h130 - 42.0 п/м
панно 18,4 м²:
мрамор декор. 400х400 - 8 шт.
мрамор декор. 298х400 - 56 шт.
мрамор бордю. 298х9,8 - 8 шт.
мрамор бордю. 298х9,8 - 72 шт.
мрамор. полирован. 298х298 - 30 шт.
мрамор . 298х298 - 44 шт.
мрамор неполированный декор. 298х298 - 16 шт.

мрамор лестница (полукруг.) - 12.0 м²
лестница (полукруг.):
плинтус мрамор 150h - 4.5 м²

8.Лестница

S_{общая} пола :

мрамор ступени, (см. коридор 2 этаж)

9.Гардероб

S_{общая} пола :

мрамор 600х600 - 17 шт, 4.8 м²
плинтус мрамор h130 - 3.0 п/м

10.Склад

S_{общая} пола :

керамогранит 400х400 - 80 шт, 12.0 м²
плинтус керамогранит h100 - 15.0 п/м

начало раскладки


Примечание:

- стыковка покрытий строго
под полотном двери


1 этаж	
№	Помещение
1	Бутик2
2	Коридор
3	WC
4	Коридор
5	Зона отдыха
6	Охрана
7	Вестибюль
8	Лестница
9	Гардероб
10	Склад

Итого: 182,8

Фрагмент лестницы. М 1:15

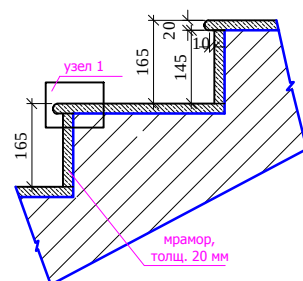

Узел 1. М 1:2

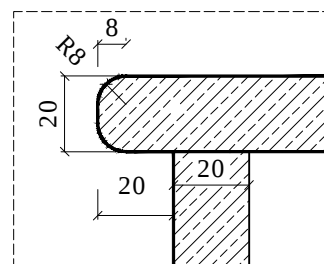



М 1:100

						адрес: Москва, ул. Большая Молчановка, д.23 стр.1							
изм.	кол. уч	лист	№ док	подп	дата								
должность		фамилия		подпись						дата			
										24.12.12			
								Рабочий проект салона красоты-2					
								Салон красоты.1 этаж					
Дизайнер		Чапланова П.О						Стадия		Лист		Листов	
Выполнил		Чапланова П.О						РП					

Примечание: На ступенях предусмотреть противоскользящие надсечки

Инв.№подл.	Подпись и дата	Взамен инв.№

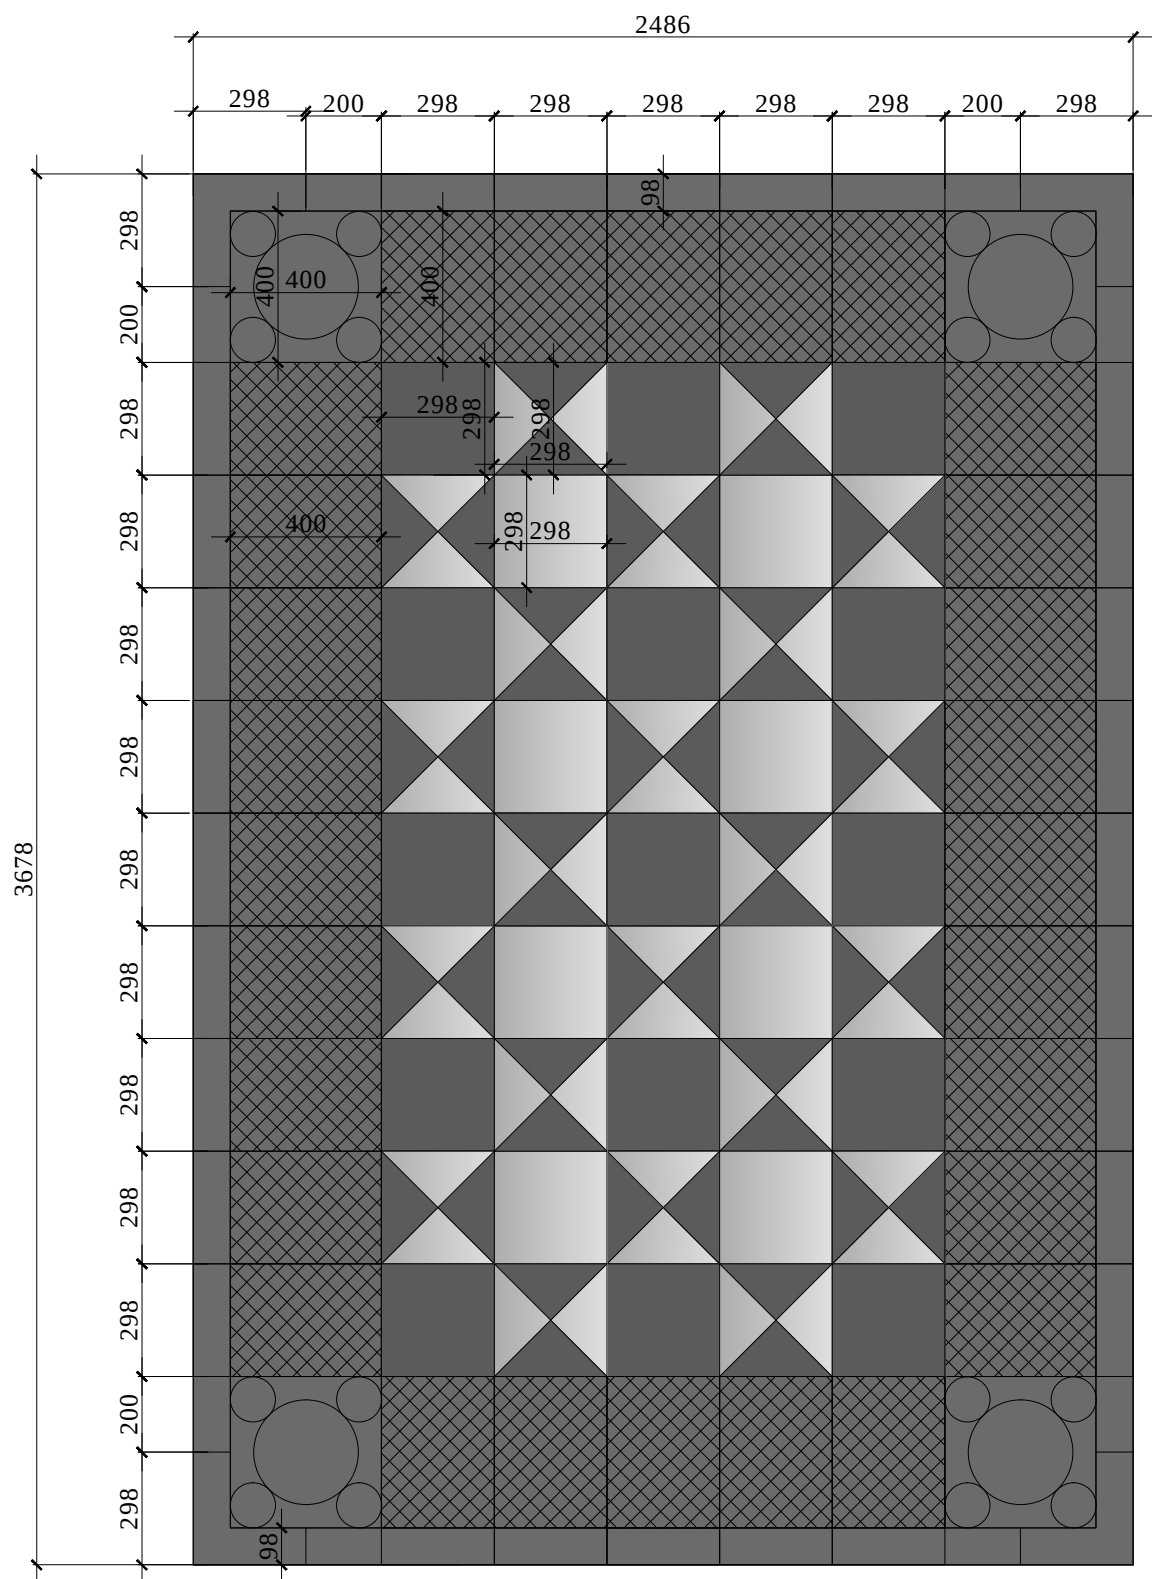

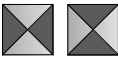- панно 18,4 м²:
-  мрамор декор. 400х400 - 8 шт.
 -  мрамор декор. 298х400 - 56 шт.
 -  мрамор бордюр. 298х9,8 - 8 шт.
 -  мрамор бордюр. 298х9,8 - 72 шт.
 -  мрамор. полирован. 298х298 - 30 шт.
 -  мрамор . 298х298 - 44 шт.
 -  мрамор неполированный декор. 298х298 - 16 шт.


М 1:20

						адрес: Москва, ул. Большая Молчановка, д.23 стр.1				
изм.	кол. уч	лист	№ док	подп	дата	Рабочий проект салона красоты-2				
должность		фамилия		подпись						дата
										24.12.12
						Салон красоты.1 этаж		Стадия	Лист	Листов
Дизайнер		Чапланова П.О						РП		
Выполнил		Чапланова П.О								
						Пол.Панно.Вестибюль		ООО " Альтер эго амалир"		

Взамен инв.№	
Подпись и дата	
Инв.№подл.	

Условные обозначения:


 Пульт кондиционера.

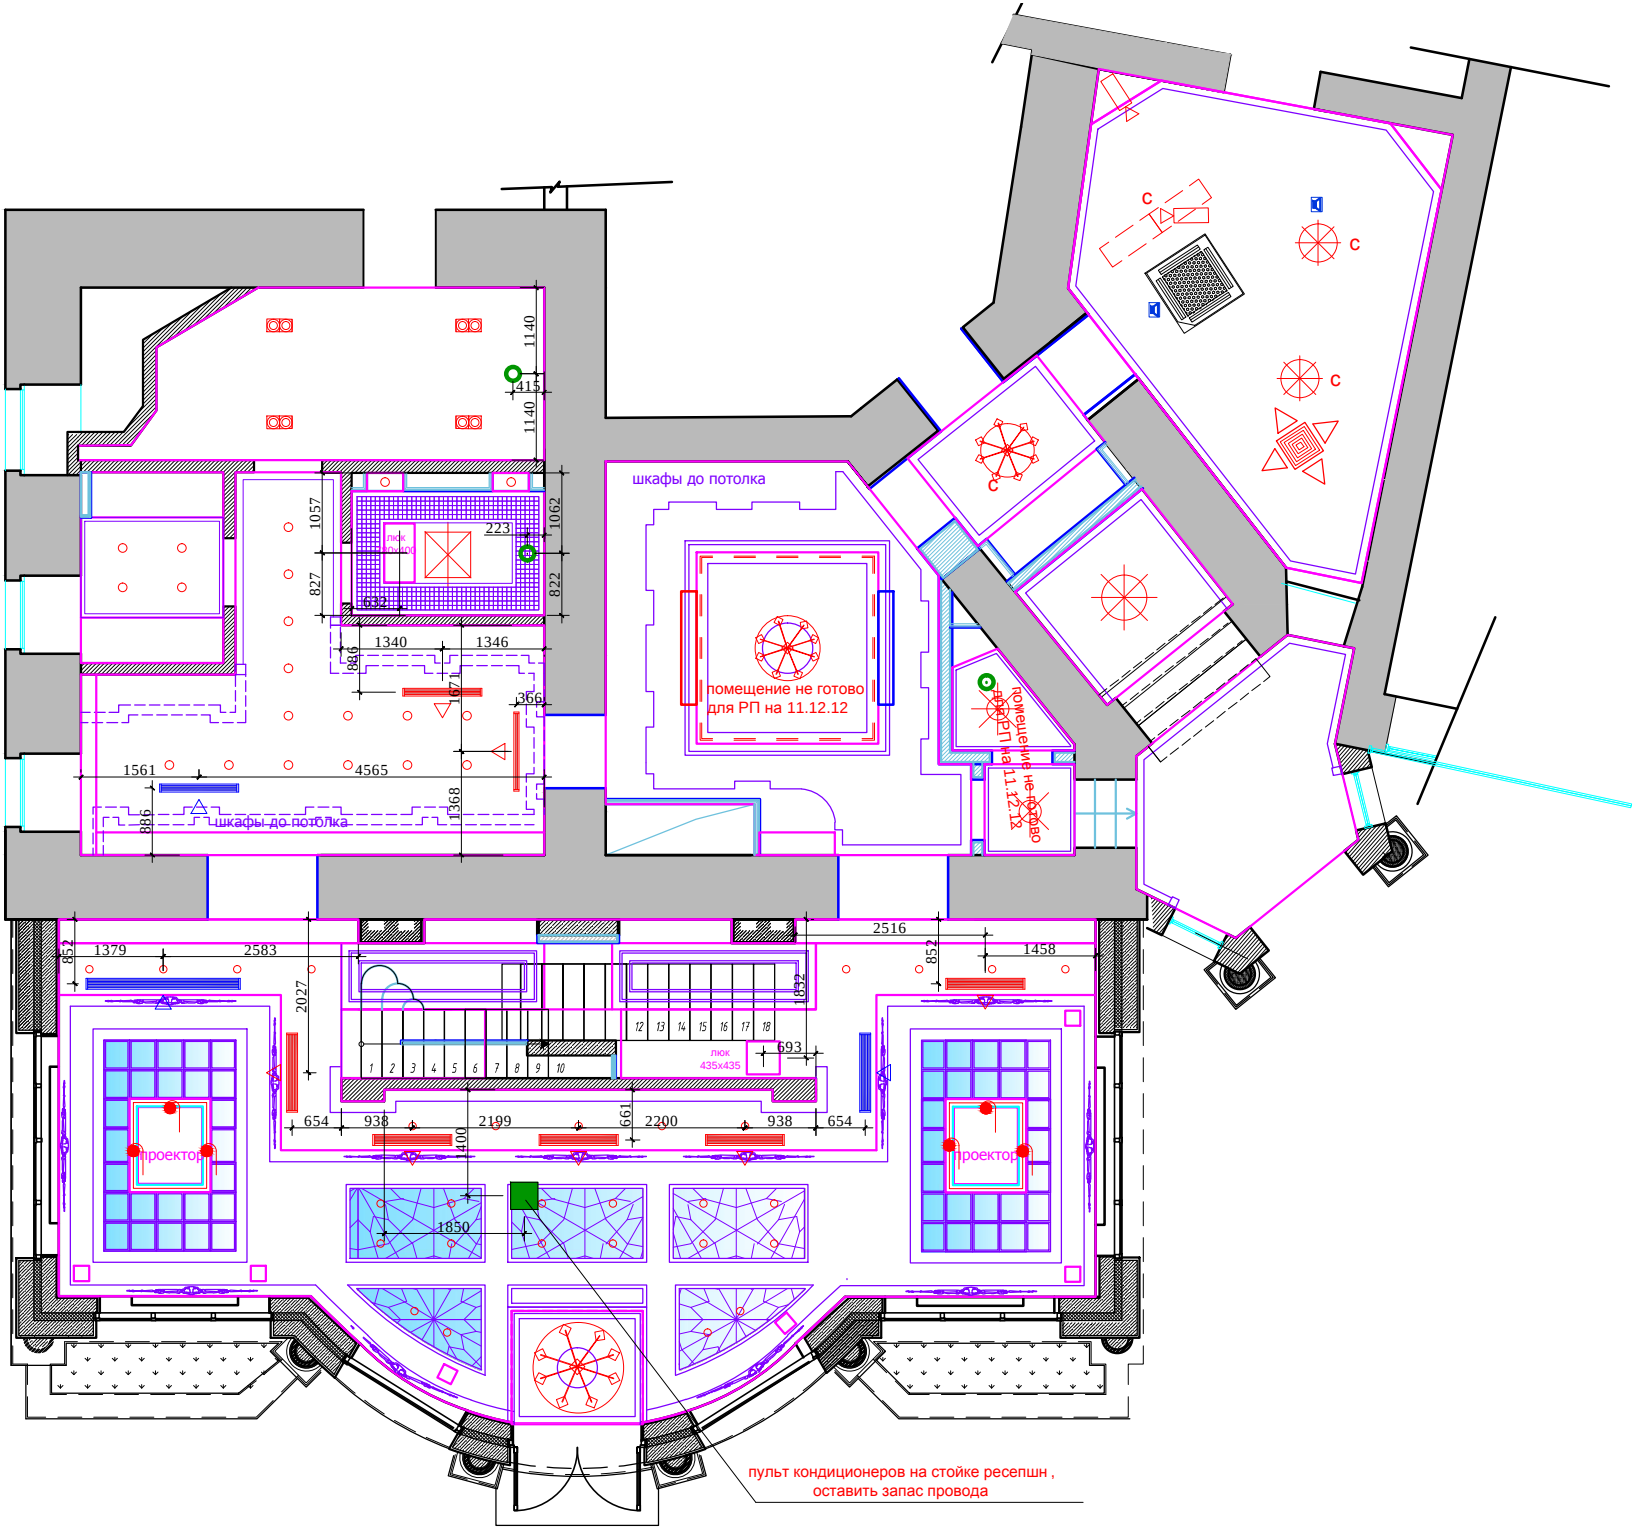

М 1:100

изм.	кол. уч	лист	№ док	подп	дата	адрес: Москва, ул. Большая Молчановка, д.23 стр.1			
должность			фамилия	подпись	дата	Рабочий проект салона красоты-2			
					24.12.12				
Дизайнер			Чапланова П.О			Салон красоты.1 этаж	Стадия	Лист	Листов
Выполнил			Чапланова П.О				РП		
						План потолков с вент. решетками	ООО "Альтер эго амалир"		

Взамен инв.№	
Подпись и дата	
Инв.№подл.	

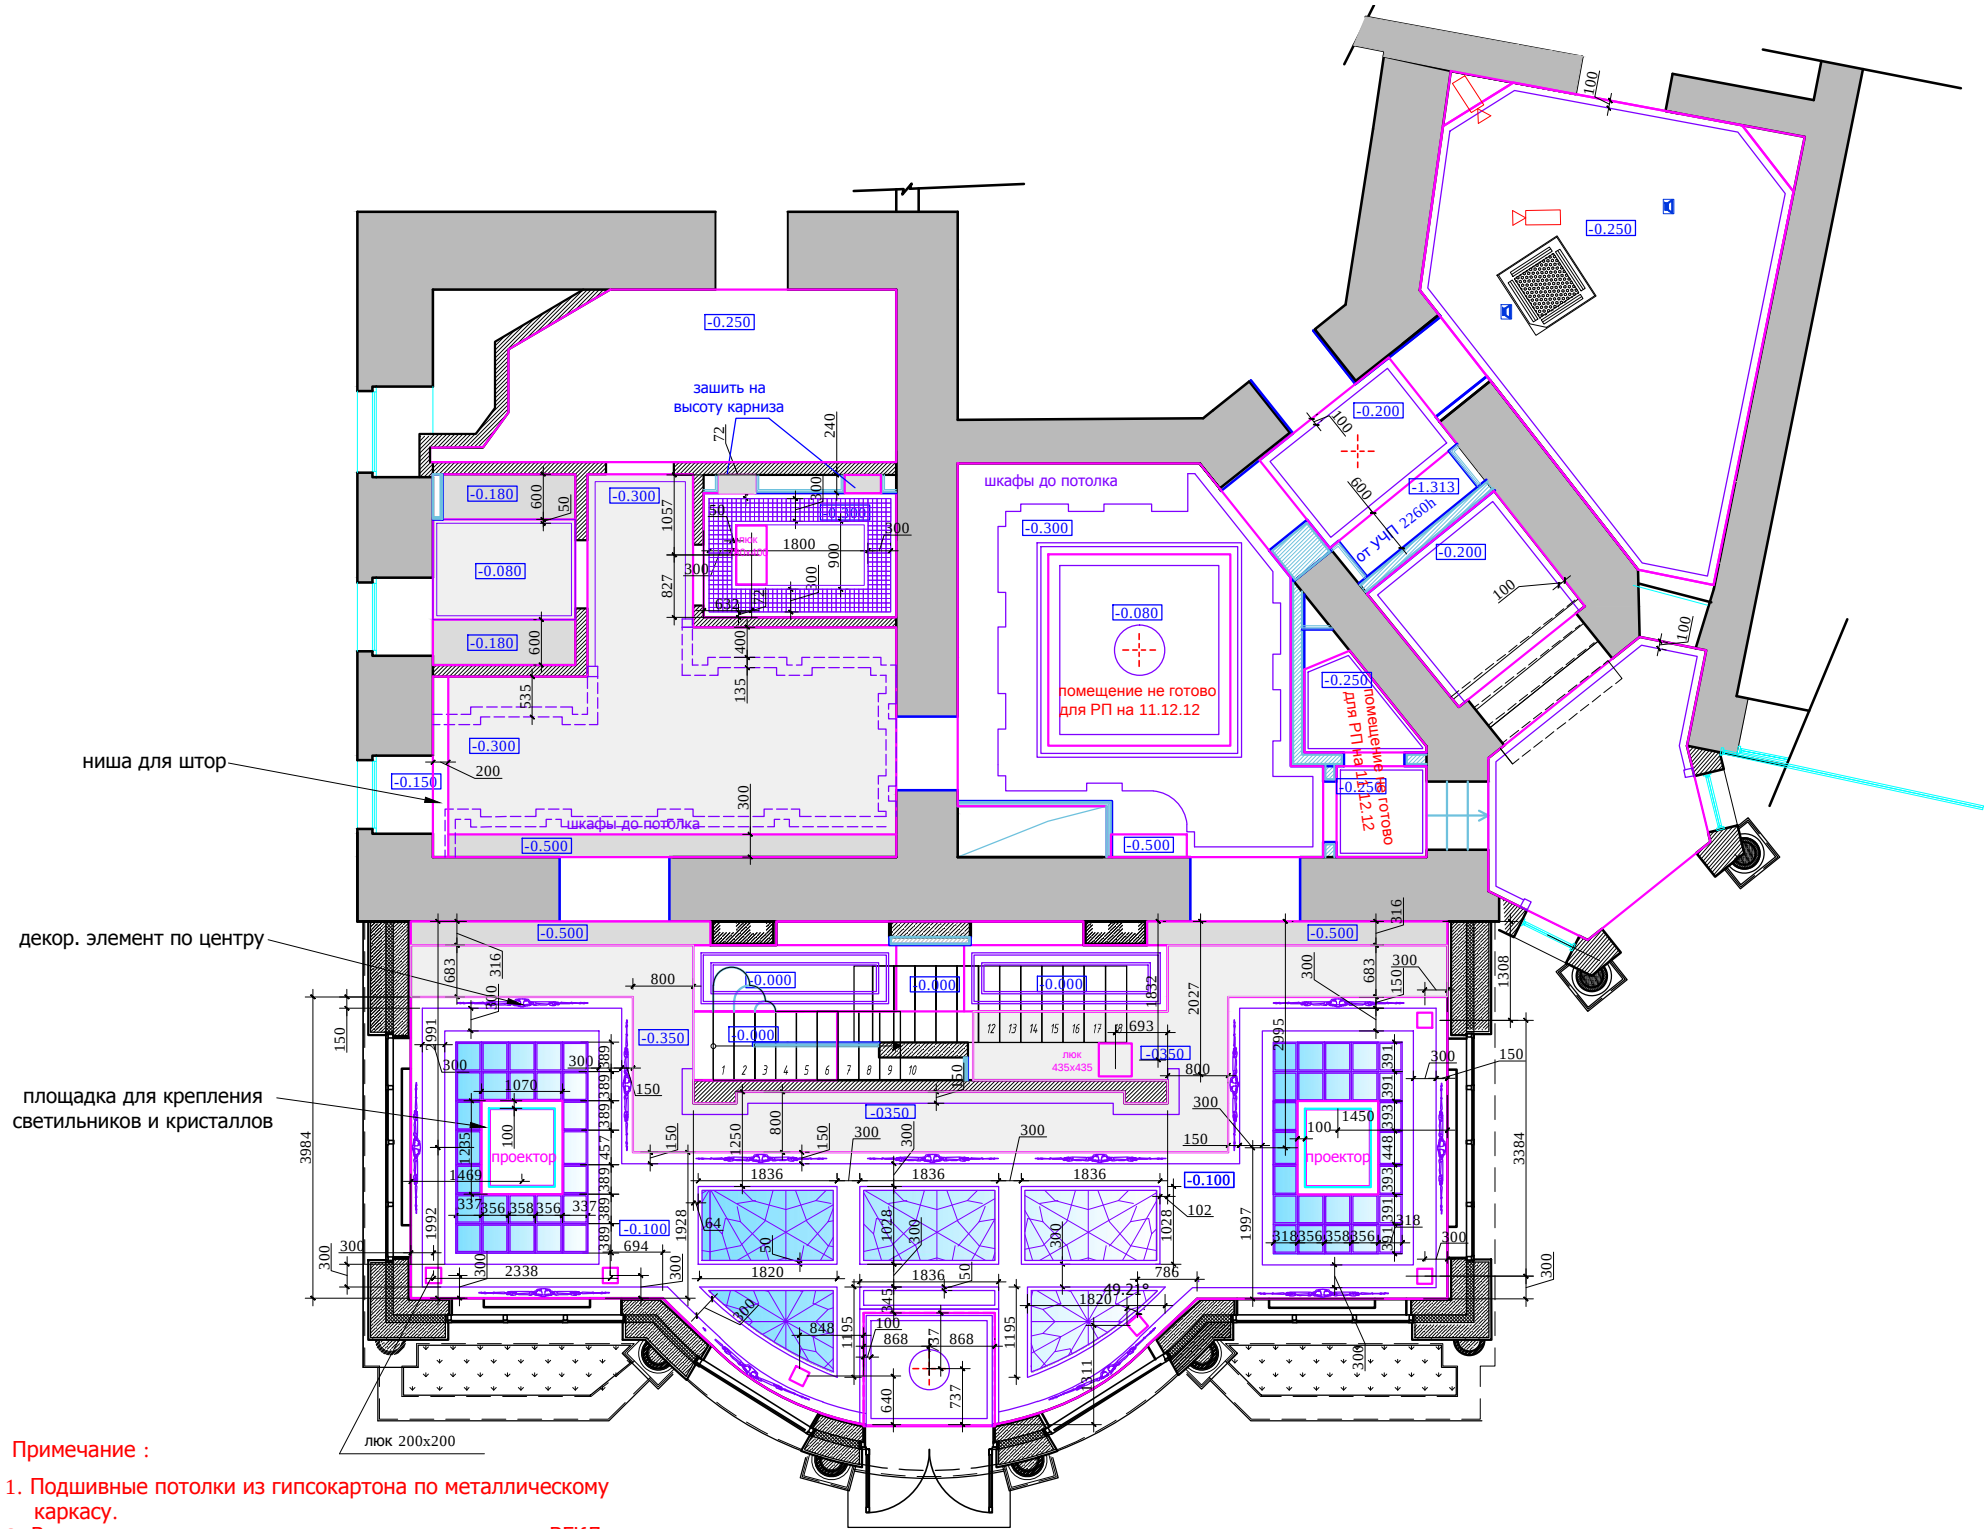


- Примечание :
1. Подшивные потолки из гипсокартона по металлическому каркасу.
 2. В мокрых зонах подшивные потолки выполнить из ГКЛ.
 3. Высоты указаны от уровня плиты перекрытия (0.000)
 4. В местах установки люстр и прочих изделий,оборудования , подвесных конструкций , лепнины установить закладные (см. план освещения) .
 5. **В местах крепления люстр над воздуховодом установить закладные с анкером (см. разрез)**
 6. **Вес люстры уточнить по спецификации светильников**
 7. При выполнении подвесных потолков из ГКЛ проследить , чтобы металлопрофиль не попал на посадочные места встраиваемых светильников (данный лист смотреть совместно с листами планов и разверток на каждое помещение).

УСЛОВНЫЕ ОБОЗНАЧЕНИЯ:

- потолок
- гипс
- + - место крепления люстр

М 1:100

						адрес: Москва, ул. Большая Молчановка, д.23 стр.1			
изм.	кол. уч	лист	№ док	подп	дата	Рабочий проект салона красоты-2			
должность		фамилия		подпись	дата				
					24.12.12				
Салон красоты.1 этаж						Стадия	Лист	Листов	
						РП			
Дизайнер	Чапланова П.О					ООО "Альтер эго амалир"			
Выполнил	Чапланова П.О								
План потолков.									

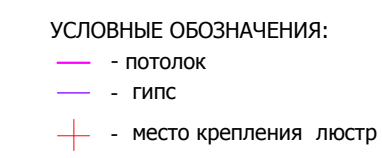

M 1:100

						адрес: Москва, ул. Большая Молчановка, д.23 стр.1			
изм.	кол. уч	лист	№ док	подп	дата				
должность		фамилия		подпись	дата		Рабочий проект салона красоты-2		
					24.12.12				
Дизайнер		Чапанова П.О				Салон красоты.1 этаж	Стадия	Лист	Листов
Выполнил		Чапанова П.О					РП		
						План потолков с отделкой потолков	ООО " Альтер эго амалир"		

УСЛОВНЫЕ ОБОЗНАЧЕНИЯ:

- люстра
- светильник потолочный/подвесной
- точечный светильник
- встроенный светильник, спот
- — — закарнизный свет
- с существующий светильник (есть на объекте)

M 1:100

						адрес: Москва, ул. Большая Молчановка, д.23 стр.1				
изм.	кол. уч	лист	№ док	подп	дата					
должность		фамилия		подпись	дата					
					24.12.12					
						Рабочий проект салона красоты-2				
						Салон красоты.1 этаж		Стадия	Лист	Листов
Дизайнер		Чапанова П.О						РП		
Выполнил		Чапанова П.О								
						План потолков с расстановкой осветительного оборудования с привязками		ООО "Альтер эго амалир"		

Инв.№подл.	Подпись и дата	Взамен инв.№



M 1:100

	вывод электрический
	бра
	подсвет лестницы

адрес: Москва, ул. Большая Молчановка, д.23 стр.1

Салон красоты.1 этаж

План привязки стенового и отдельностоящего осветительно оборудования

Лист	Листов
------	--------


РП

ЛИСТОВ

000 "Альтер эго амалир"

изм.	кол. уч	лист	№ док	подп	дата
должность		фамилия		подпись	дата
					24.12.12
Дизайнер		Чапланова П.О			
Выполнил		Чапланова П.О			

Взамен инв.№	
Подпись и дата	
Инв.№подл.	

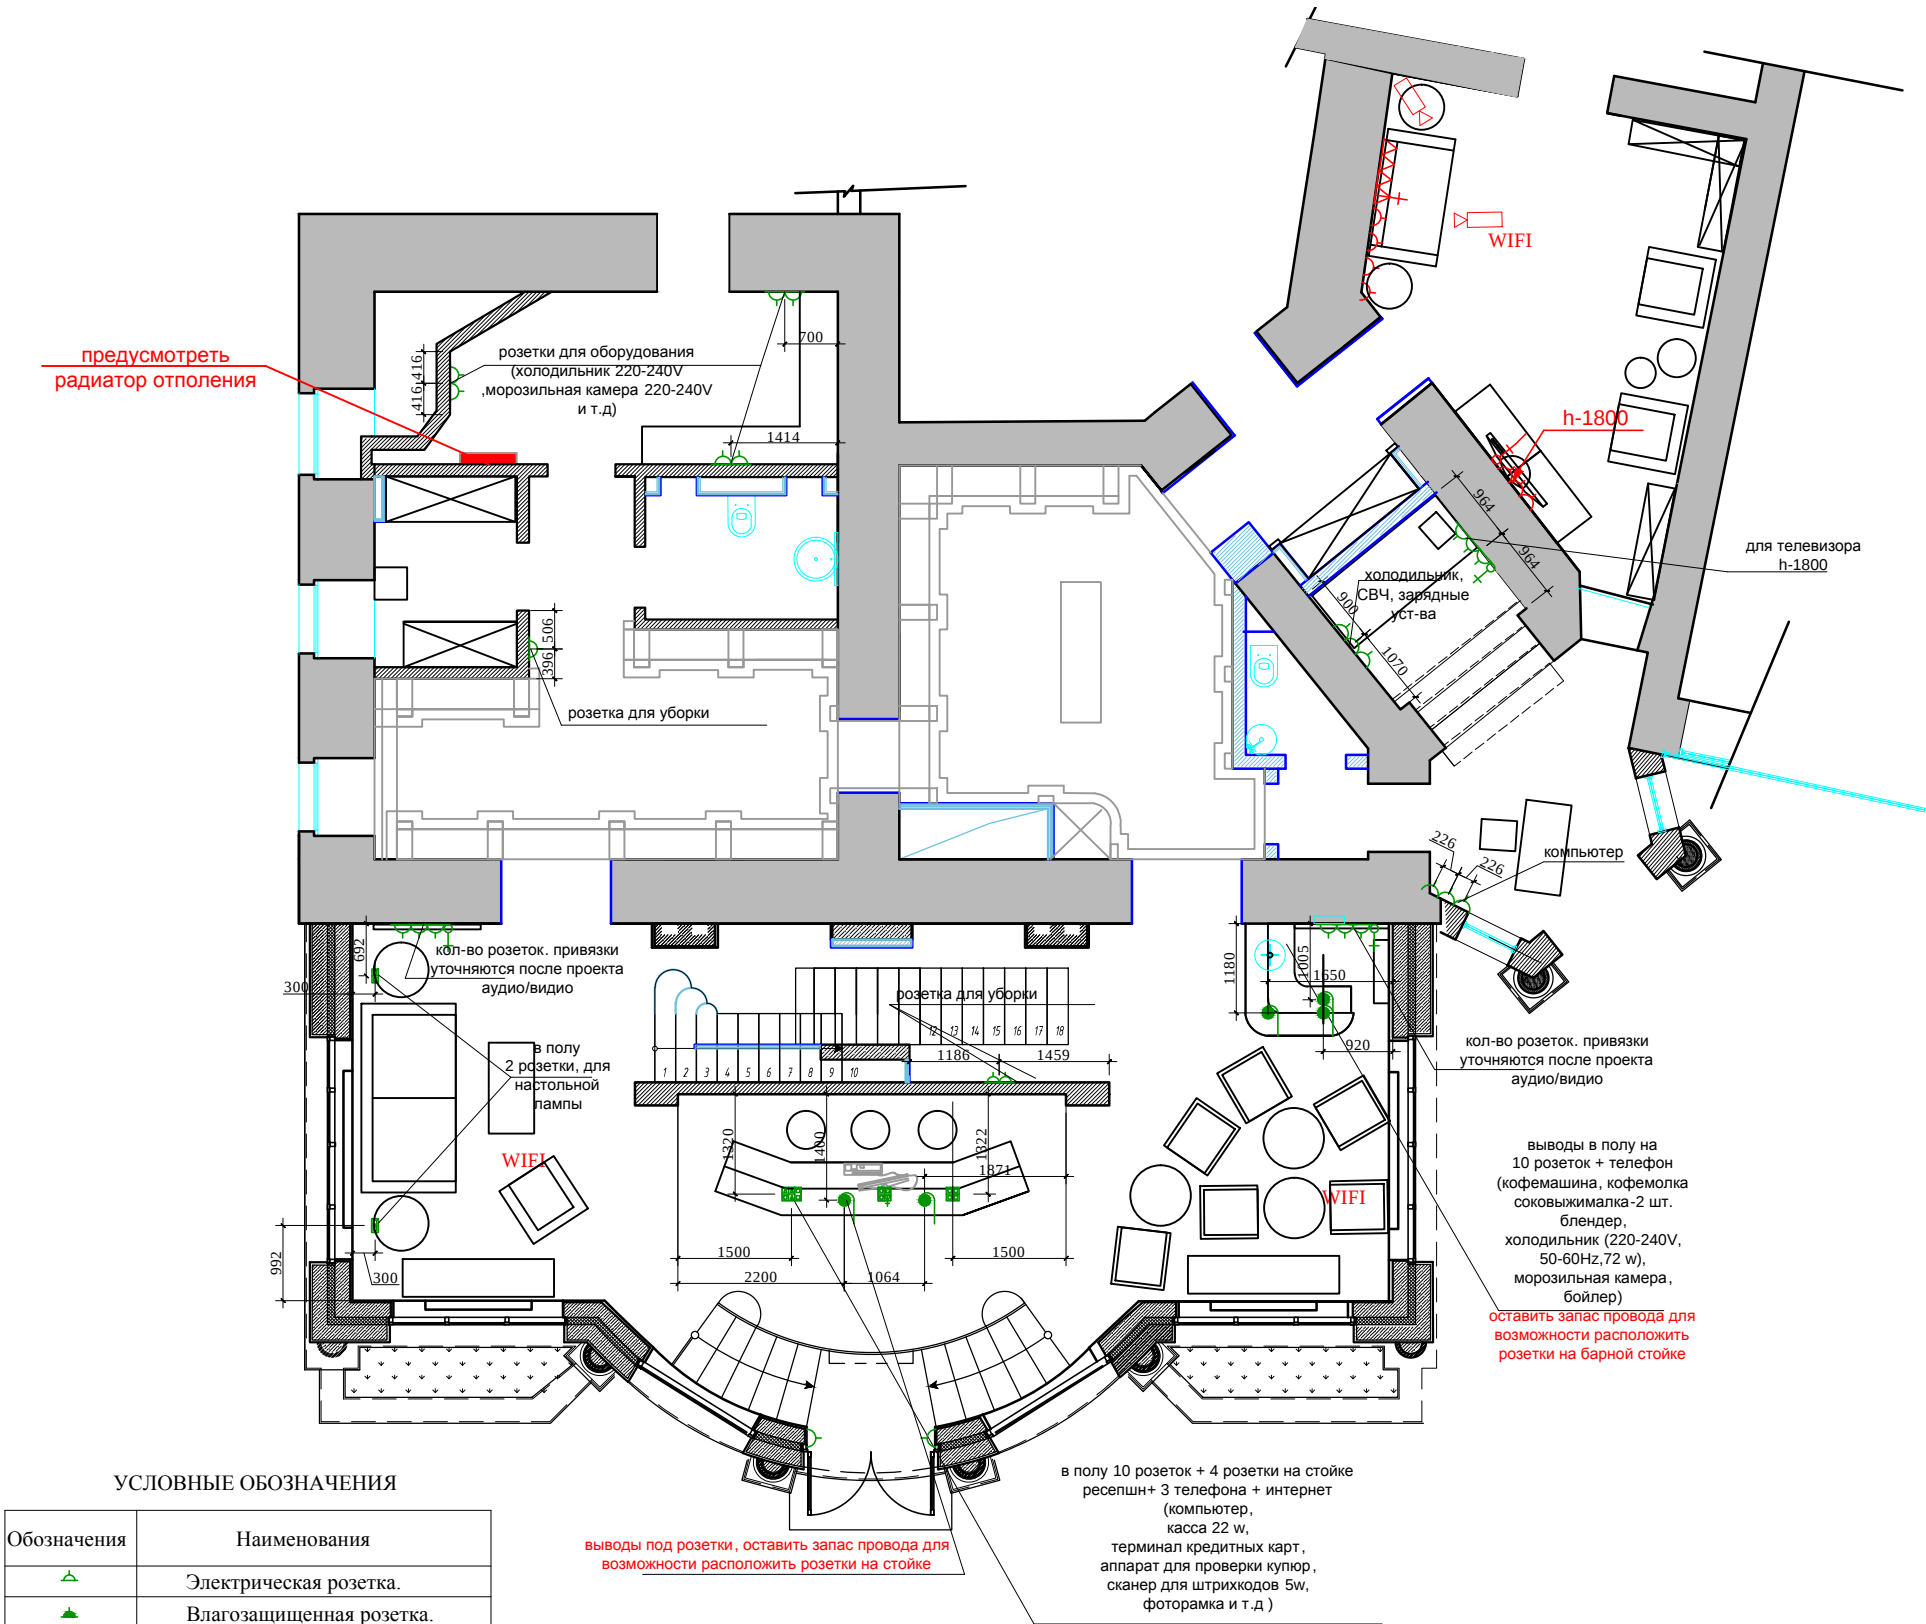

УСЛОВНЫЕ ОБОЗНАЧЕНИЯ	
Обозначения	Наименования
△	Электрическая розетка.
▲	Влагозащищенная розетка.
■	группа розеток, монтируемая в полу.
△	Телефонная розетка.
⬆	розетка TV
⬇	Электрический вывод для штор.
⬆	Интернет вывод.
⬆	Устройство управления шторами
△	Розетка.Существующая

*Все розетки монтировать на h=+0.250, кроме специально указанных
*Высоты розеток даны от уровня чистого пола

Данный лист смотреть **СТРОГО** с листами разверток на каждое помещение .

изм.	кол. уч	лист	№ док	подп	дата	адрес: Москва, ул. Большая Молчановка, д.23 стр.1			
должность	фамилия		подпись		дата	Рабочий проект салона красоты-2			
					24.12.12				
Дизайнер	Чапланова П.О					Салон красоты.1 этаж	Стадия	Лист	Листов
Выполнил	Чапланова П.О						РП		
						План привязки розеток	ООО "Альтер эго амалир"		


М 1:100

Взамен инв.№	
Подпись и дата	
Инв.№подл.	

	Выключатель 1-х клавишный.
	Выключатель 2-х клавишный.
	Выключатель 3-х клавишный.
	Выключатель с несколько мест (перекрестный) 1-х клавишный.
	Выключатель с несколько мест (перекрестный) 2-х клавишный.

*Все выключатели монтировать на h=+0.950, кроме специально указанных

Данный лист смотреть **СТРОГО** с листами разверток на каждое помещение.

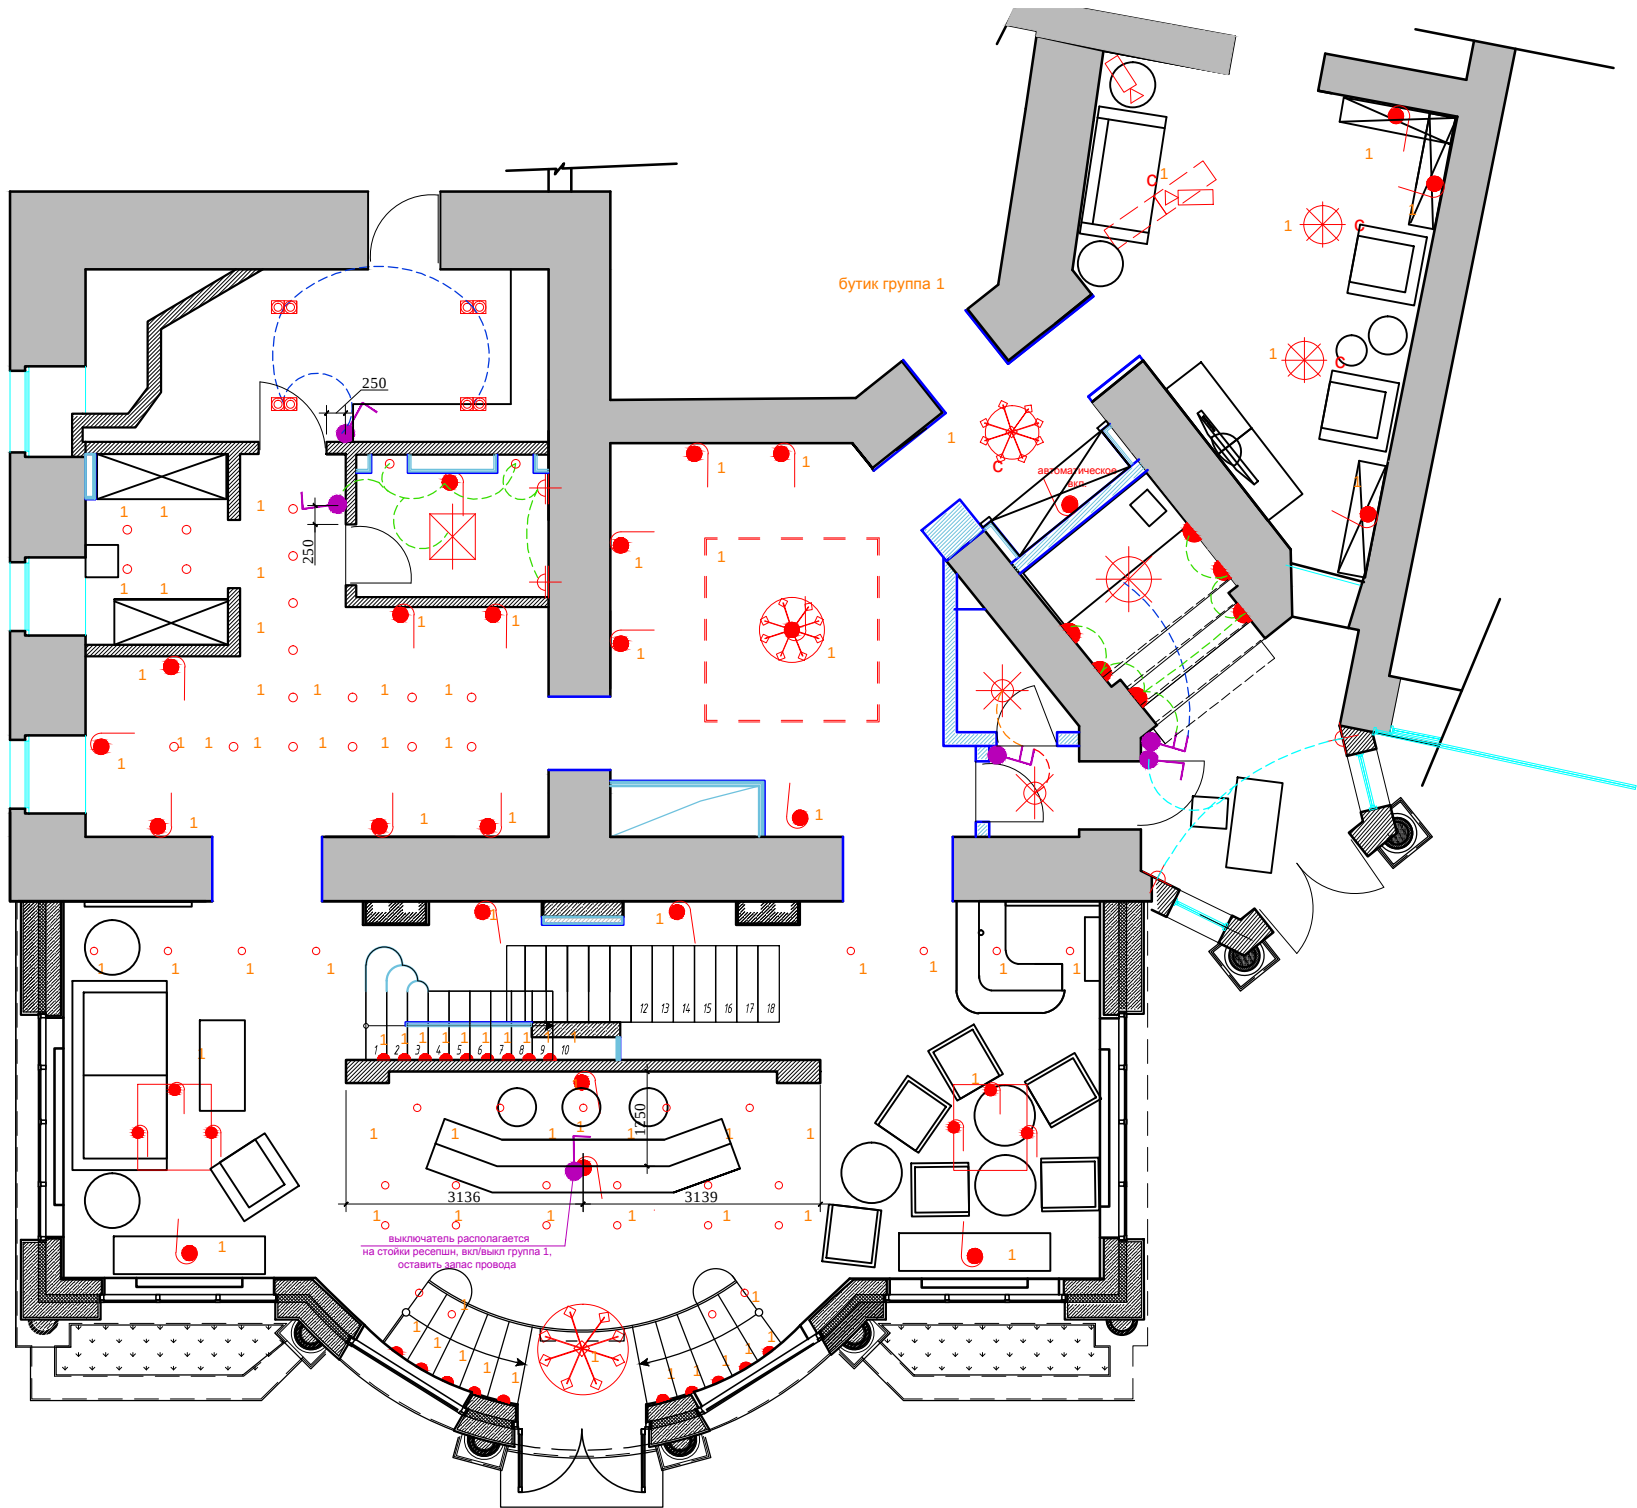

УСЛОВНЫЕ ОБОЗНАЧЕНИЯ:

- люстра
- светильник потолочный/подвесной
- точечный светильник
- встроенный светильник, спот
- закарнизный свет
- существующий светильник (есть на объекте)

УСЛОВНЫЕ ОБОЗНАЧЕНИЯ:


- вывод электрический
- бра
- подсвет лестницы

М 1:100

изм.	кол. уч	лист	№ док	подп	дата	адрес: Москва, ул. Большая Молчановка, д.23 стр.1			
должность			фамилия	подпись	дата	Рабочий проект салона красоты-2			
					18.09.12				
Дизайнер			Чапланова П.О			Салон красоты.1 этаж	Стадия	Лист	Листов
Выполнил			Чапланова П.О				РП		
						План расстановки выключателей, совмещенный с группами освещения	ООО "Альтер эго амалир"		

Взамен инв.№	
Подпись и дата	
Инв.№подл.	


Спецификация заполнения дверных проемов							
№	Марка проема	Ширина проема (мм), размер обмерный	Высота проема (мм), размер обмерный	Ширина проема (мм)	Высота проема (мм)	Толщина стены (мм)	Примечание
1	ПР-1.01	см. "арх. проект"	см. "арх. проект"	см. "арх. проект"	см. "арх. проект"	см. "арх. проект"	
2	ПР-1.02	1447	2423	1450	2400	850	
3	ПР-1.03	903	2446	900	2400	162	
4	ПР-1.04	905	2427	900	2400	160	
5	ПР-1.05	804	2439	800	2400	141	
6	ПР-1.06	973	2397	973	2400	814	
7	ПР-1.07	1455	2423	1450	2400	850	
8	ПР-1.08	-	-	800	2400	180	
9	ПР-1.09	-	-	800	2400	180	
10	ПР-1.10	-	-	1000	2400	650	

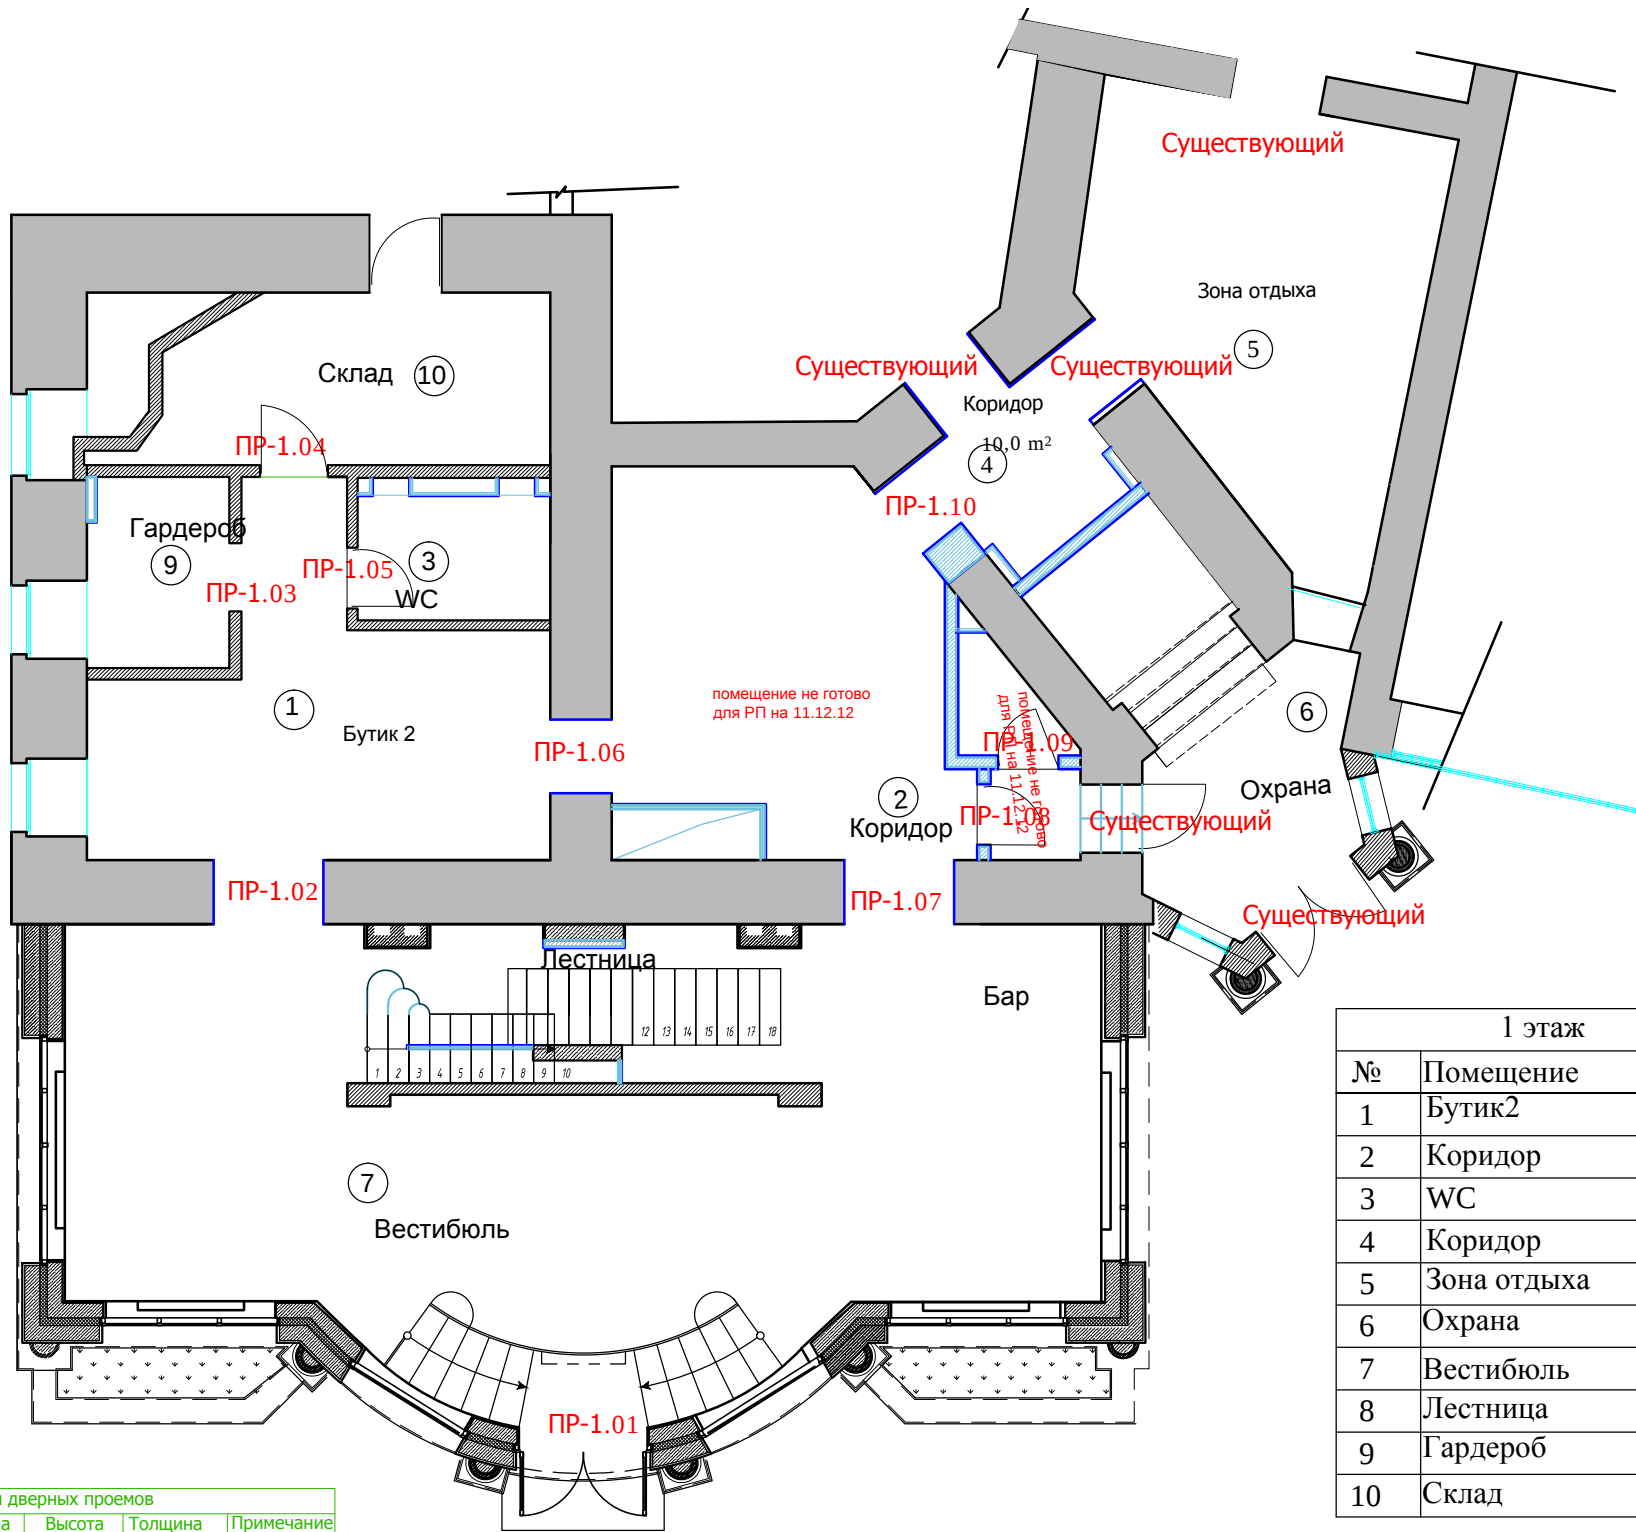

1 этаж		
№	Помещение	м²
1	Бутик2	20,3
2	Коридор	21,0
3	WC	4,2
4	Коридор	4,5
5	Зона отдыха	22,7
6	Охрана	18,5
7	Вестибюль	63,0
8	Лестница	12,0
9	Гардероб	4,6
10	Склад	12,0

						адрес: Москва, ул. Большая Молчановка, д.23 стр.1				
изм.	кол. уч	лист	№ док	подп	дата					
должность		фамилия		подпись	дата	Рабочий проект салона красоты-2				
					24.12.12					
						Салон красоты.1 этаж		Стадия	Лист	Листов
Дизайнер	Чапланова П.О							РП		
Выполнил	Чапланова П.О					Спецификация заполнения дверных проемов		ООО " Альтер эго амалир"		


Взамен инв.№	
Подпись и дата	
Инв.№подл.	

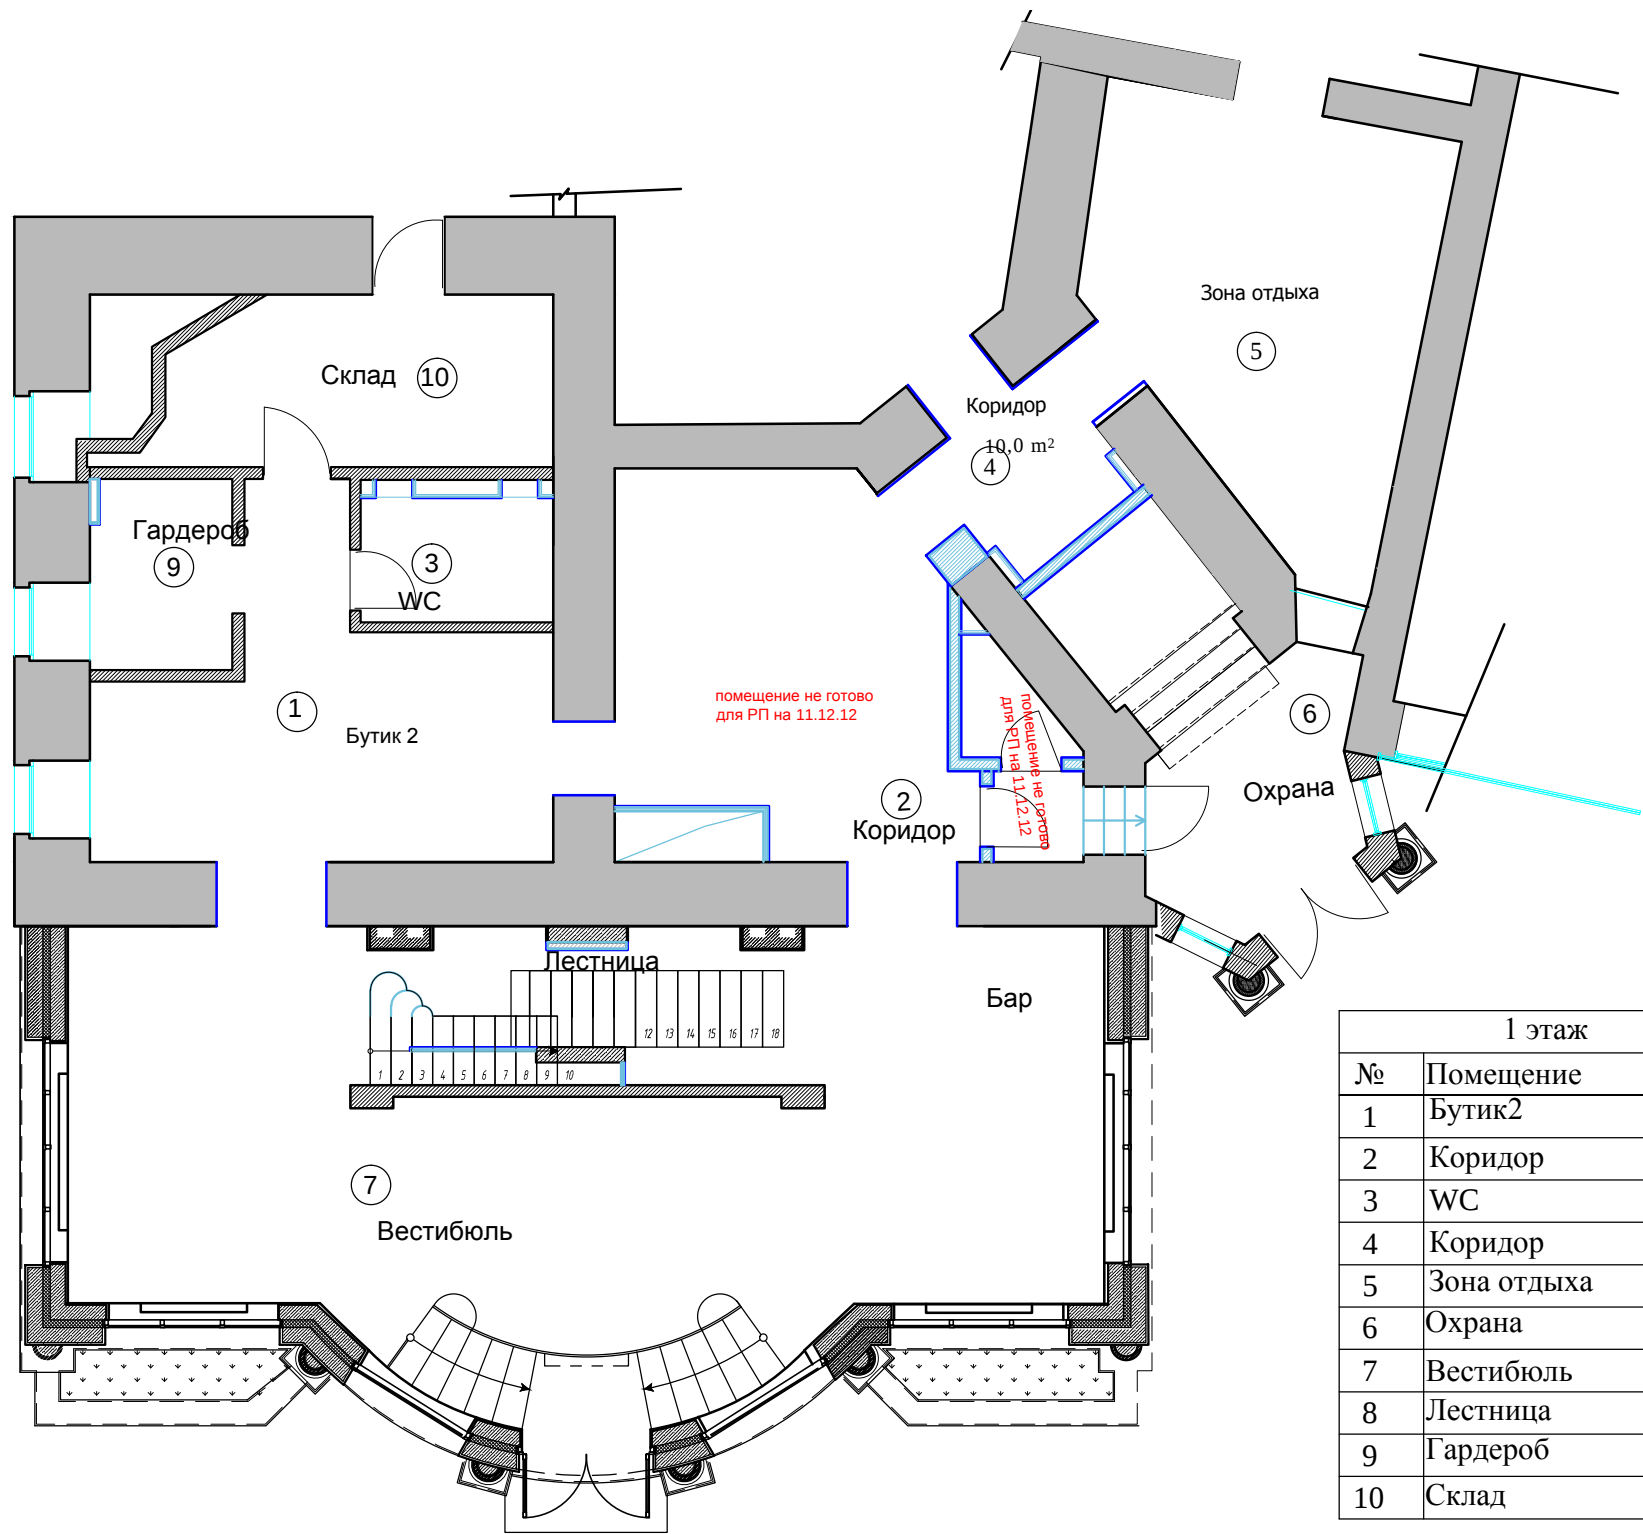

1 этаж		
№	Помещение	м²
1	Бутик2	20,3
2	Коридор	21,0
3	WC	4,2
4	Коридор	4,5
5	Зона отдыха	22,7
6	Охрана	18,5
7	Вестибюль	63,0
8	Лестница	12,0
9	Гардероб	4,6
10	Склад	12,0

М 1:100


изм.	кол. уч	лист	№ док	подп	дата	адрес: Москва, ул. Большая Молчановка, д.23 стр.1			
должность			фамилия	подпись	дата	Рабочий проект салона красоты-2			
					15.01.13				
Дизайнер			Чапланова П.О			Салон красоты.1 этаж	Стадия	Лист	Листов
Выполнил			Чапланова П.О				РП		
						Спецификация заполнения оконных проемов (подоконники)		ООО "Альтер эго амалир"	

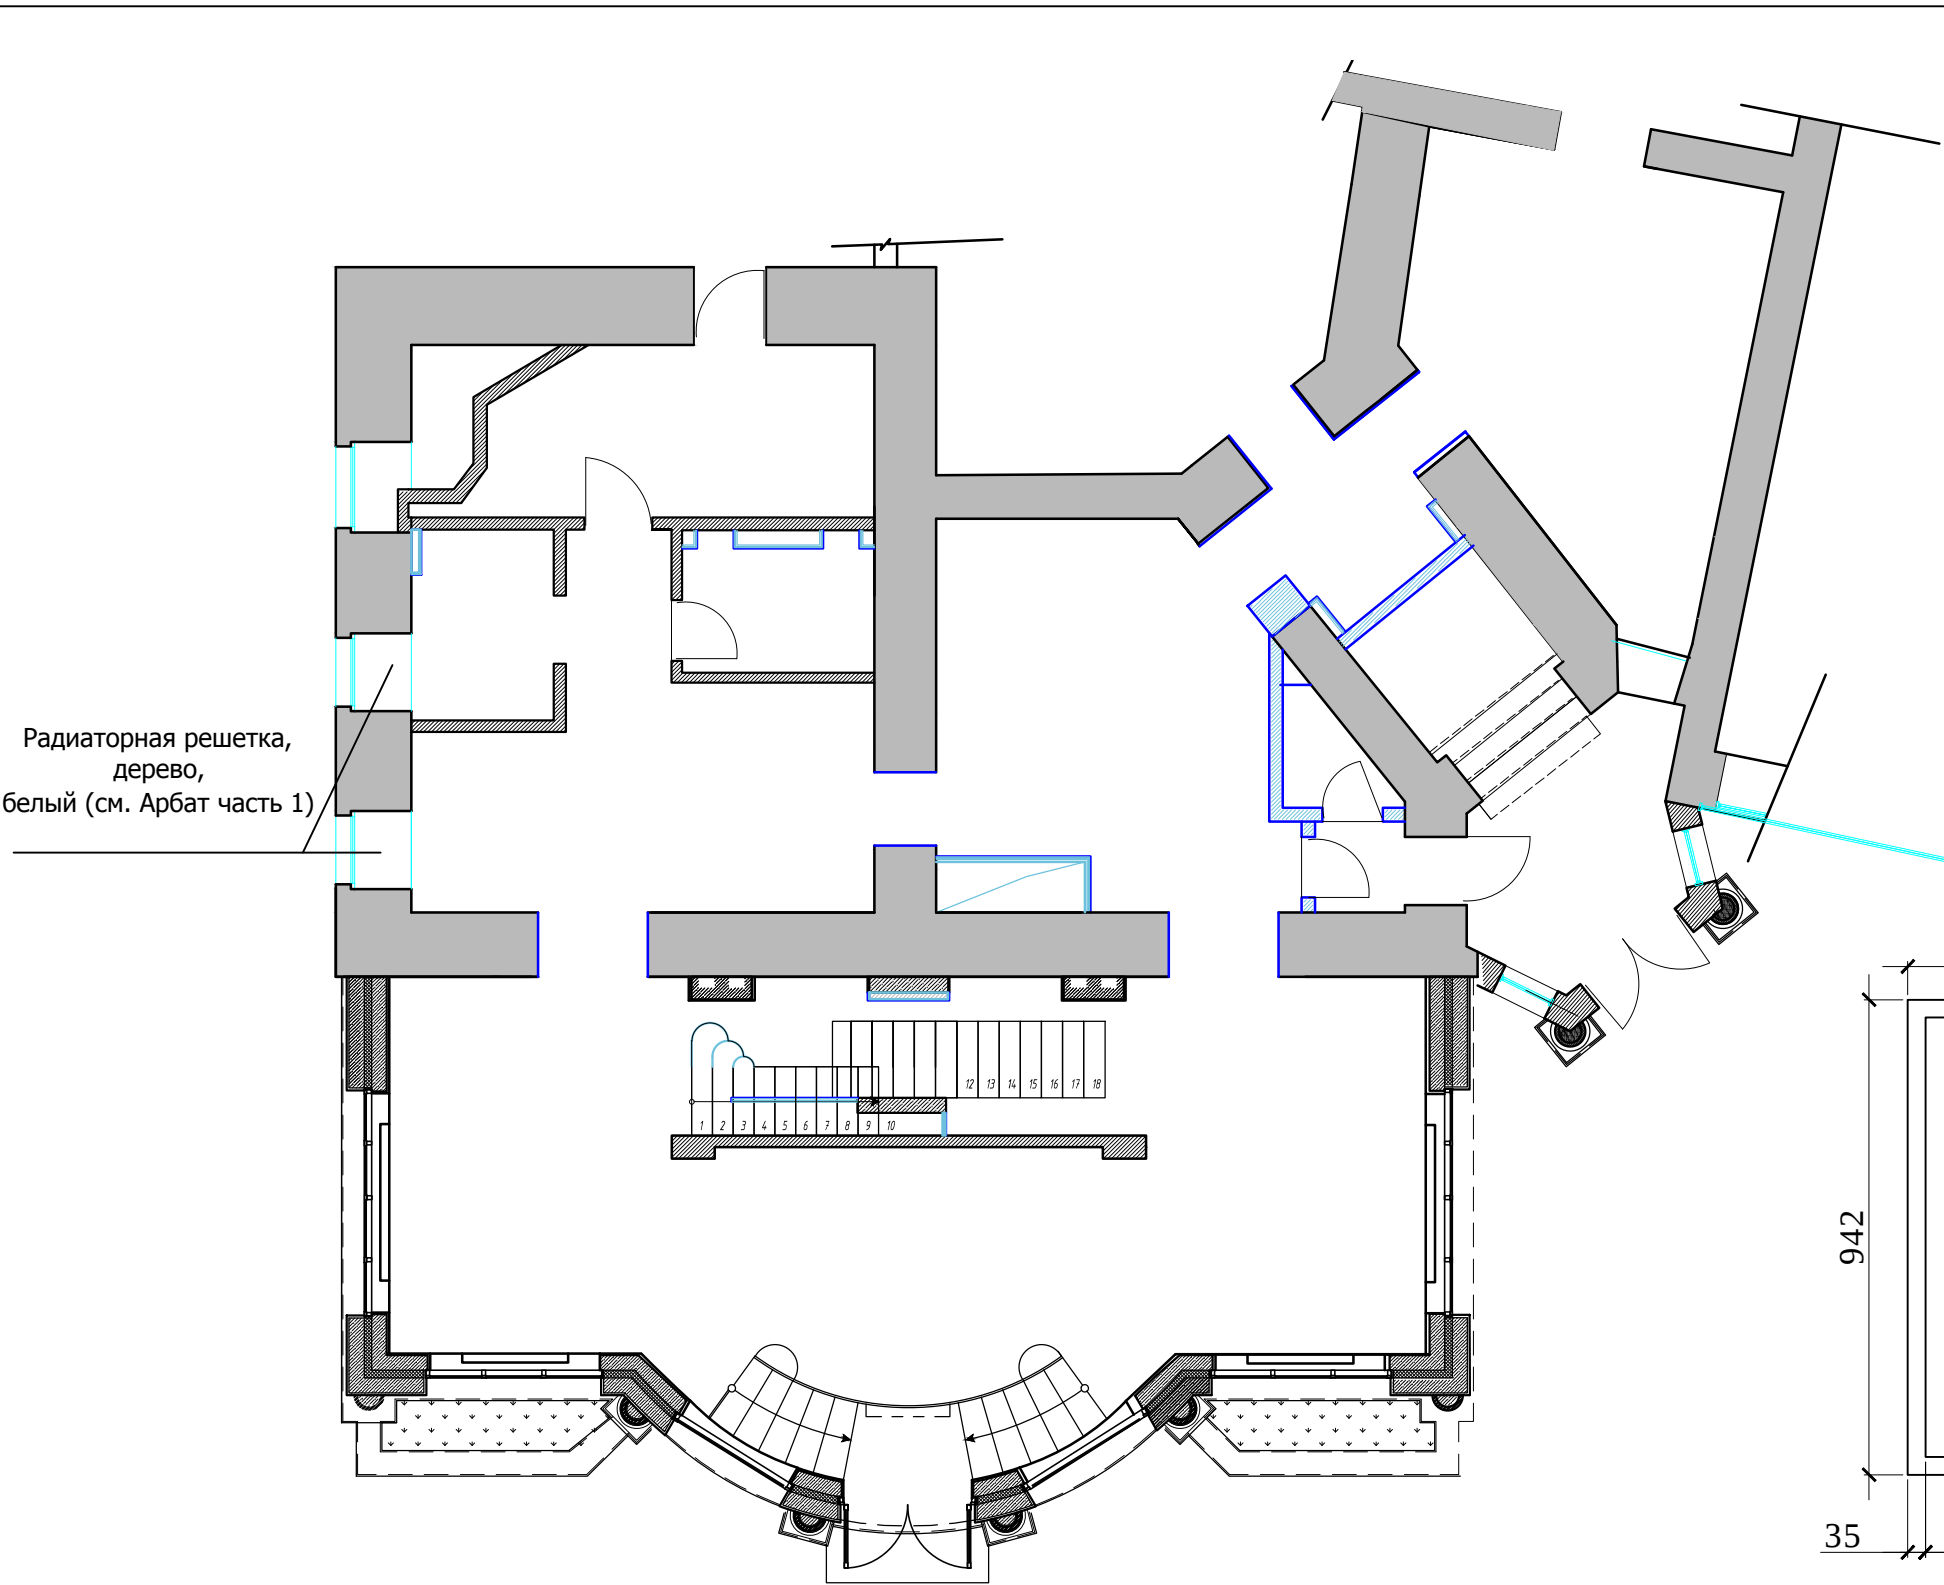

Рadiatorная решетка,
дерево,
белый (см. Арбат часть 1)

Рadiatorная решетка. Вестибюль (см. развертки)

черный лак

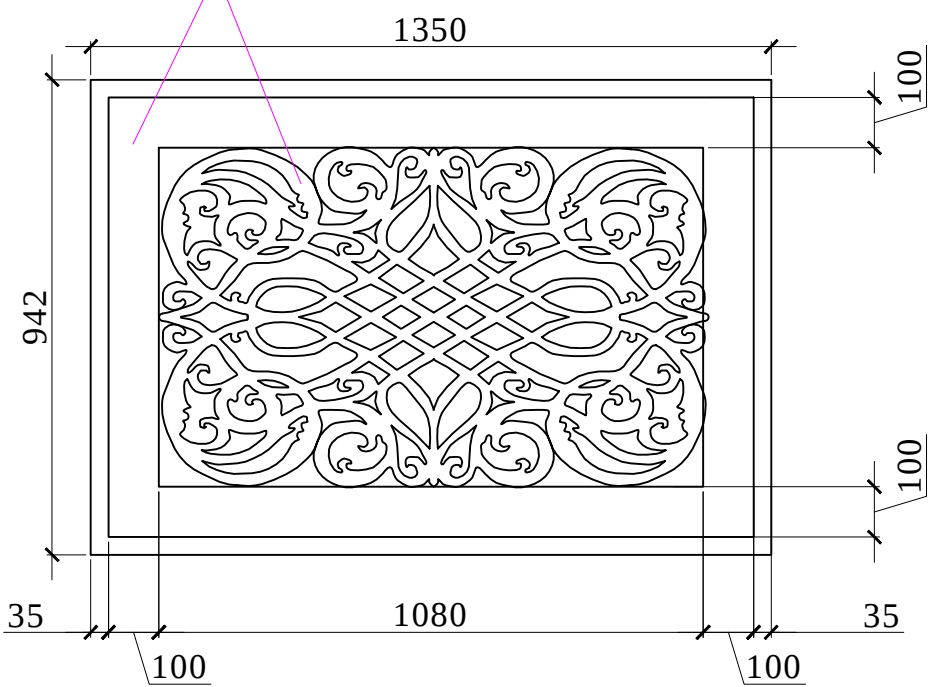


М 1:100



Взамен инв.№	
Подпись и дата	
Инв.№подл.	

изм.	кол. уч	лист	№ док	подп	дата	адрес: Москва, ул. Большая Молчановка, д.23 стр.1			
должность			фамилия	подпись	дата	Рабочий проект салона красоты-2			
					15.01.13				
Дизайнер			Чапланова П.О			Салон красоты.1 этаж	Стадия	Лист	Листов
Выполнил			Чапланова П.О				РП		
						Спецификация заполнения оконных проемов (радиаторные решетки)	ООО "Альтер эго амалир"		

Развертки. Бутик 2, помещение №1

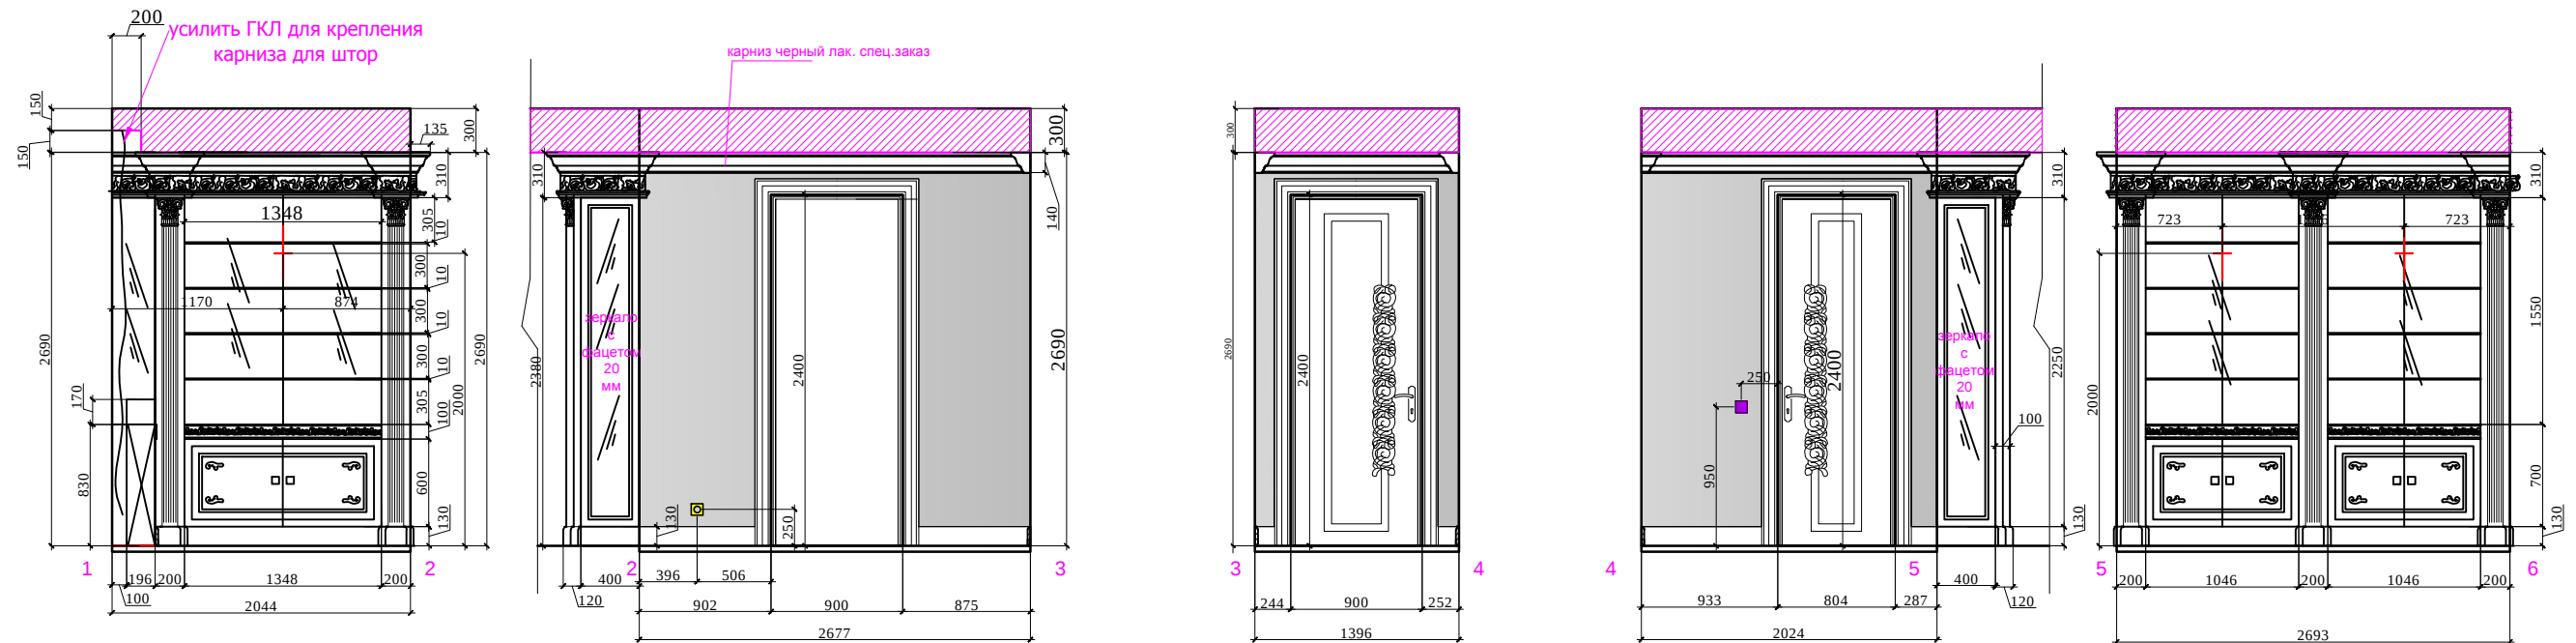

План.

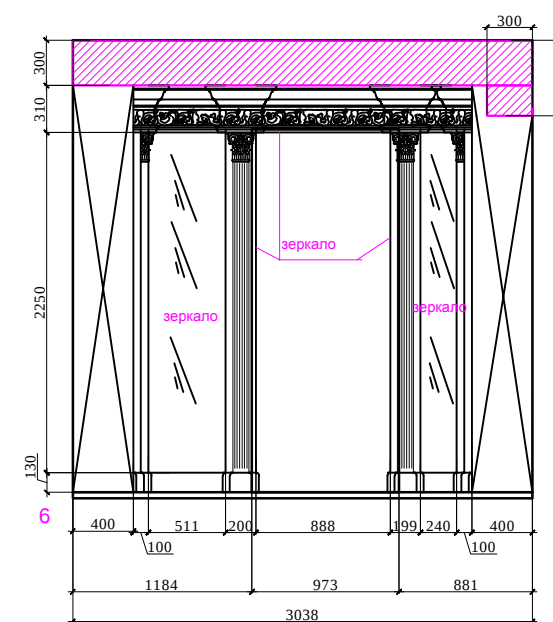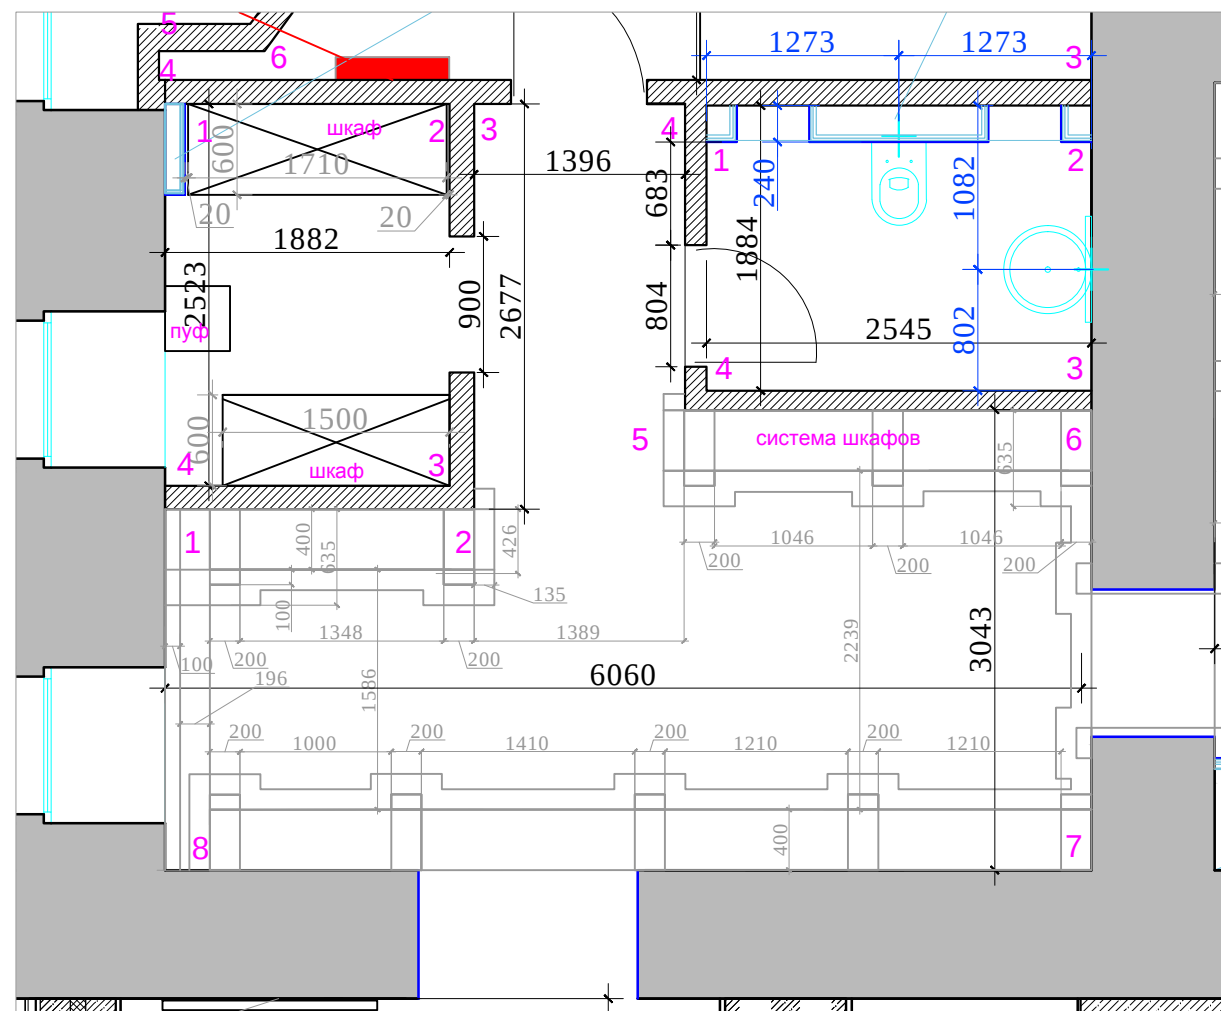

Условные обозначения:

S-стен : 46.8 м²

подготовка под шкафы 34.0 м²

■ декор. штукатурка 9.0 м²

витрины 12 п/м


Условные обозначения:

- | | |
|---|---------------------------------------|
|  | Выключатель 1-х клавишный |
|  | Выключатель 2-х клавишный |
|  | Электророзетка одинарная |
|  | Электророзетка двойная |
|  | Электророзетка одинарная (защищенная) |
|  | Электророзетка телевизионная. |
|  | Вывод электрический |


M 1:50

						адрес: Москва, ул. Большая Молчановка, д.23 стр.1				
изм.	кол. уч	лист	№ док	подп	дата					
должность		фамилия		подпись	дата	Рабочий проект салона красоты-2				
					24.12.12					
						Салон красоты.1 этаж		Стадия	Лист	Листов
Дизайнер		Чапланова П.О						РП		
Выполнил		Чапланова П.О				План. Развертки бутика 2, помещение № 1 (лист 1)		ООО " Альтер эго амалир"		

Инв.№подл.	Подпись и дата	Взамен инв.№

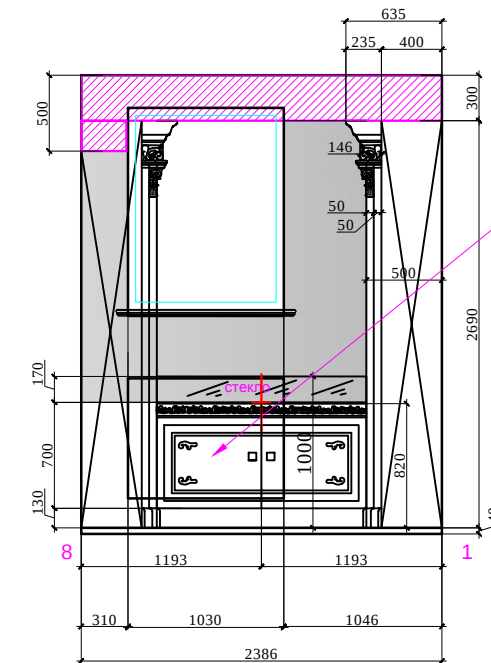


	Выключатель 1 -х клавишный
	Выключатель 2-х клавишный
	Электророзетка одинарная
	Электророзетка двойная
	Электророзетка одинарная (защищенная)
	Электророзетка телевизионная.
	Вывод электрический



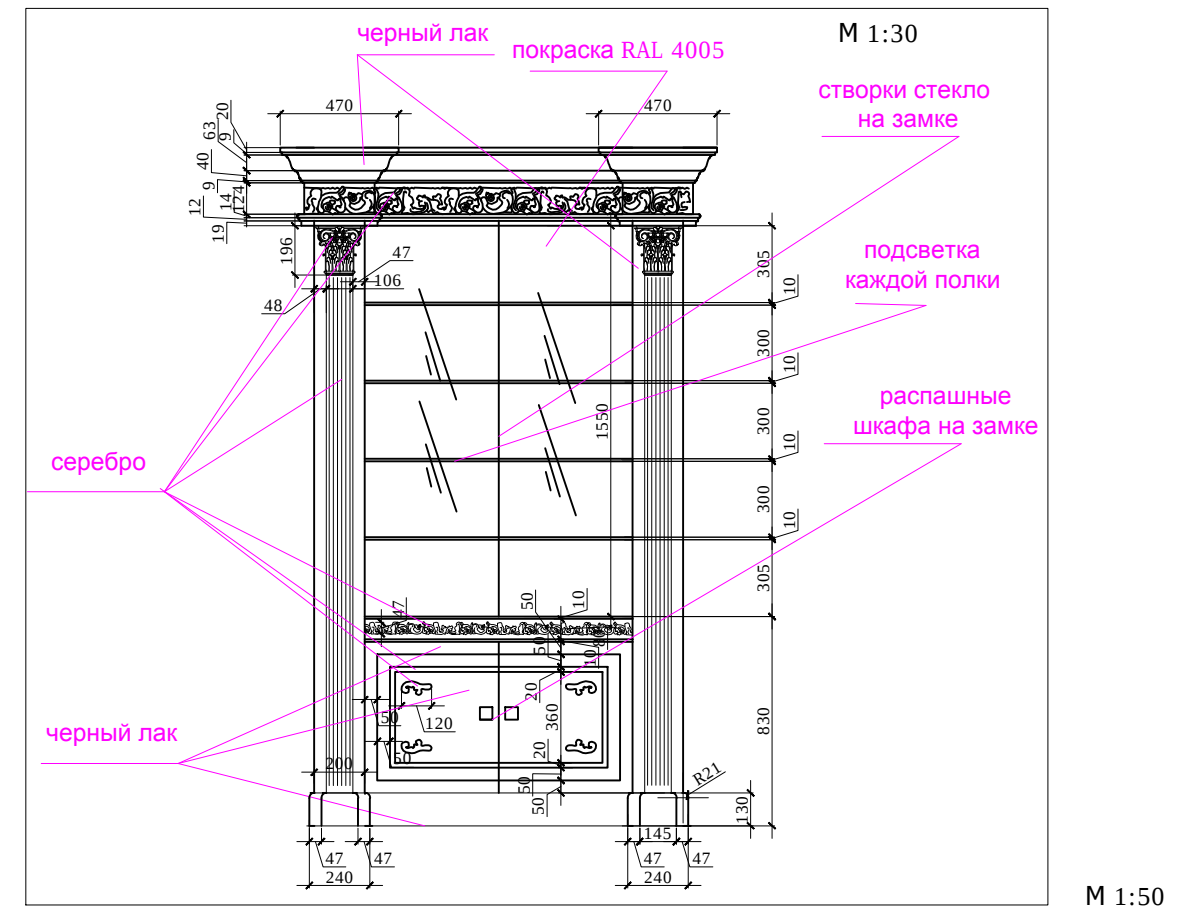


					адрес: Москва, ул. Большая Молчановка, д.23 стр.1		
изм.	кол. уч	лист	№ док	подп		дата	
должность		фамилия		подпись		дата	
						24.12.12	
Рабочий проект салона красоты-2							
Салон красоты.1 этаж					Стадия	Лист	Листов
					РП		
Дизайнер	Чапанова П.О				План. Развертки бутика 2, помещение № 1 (лист 2)	ООО " Альтер эго амалир"	
Выполнил	Чапанова П.О						

Развертки. Коридор, помещение №2

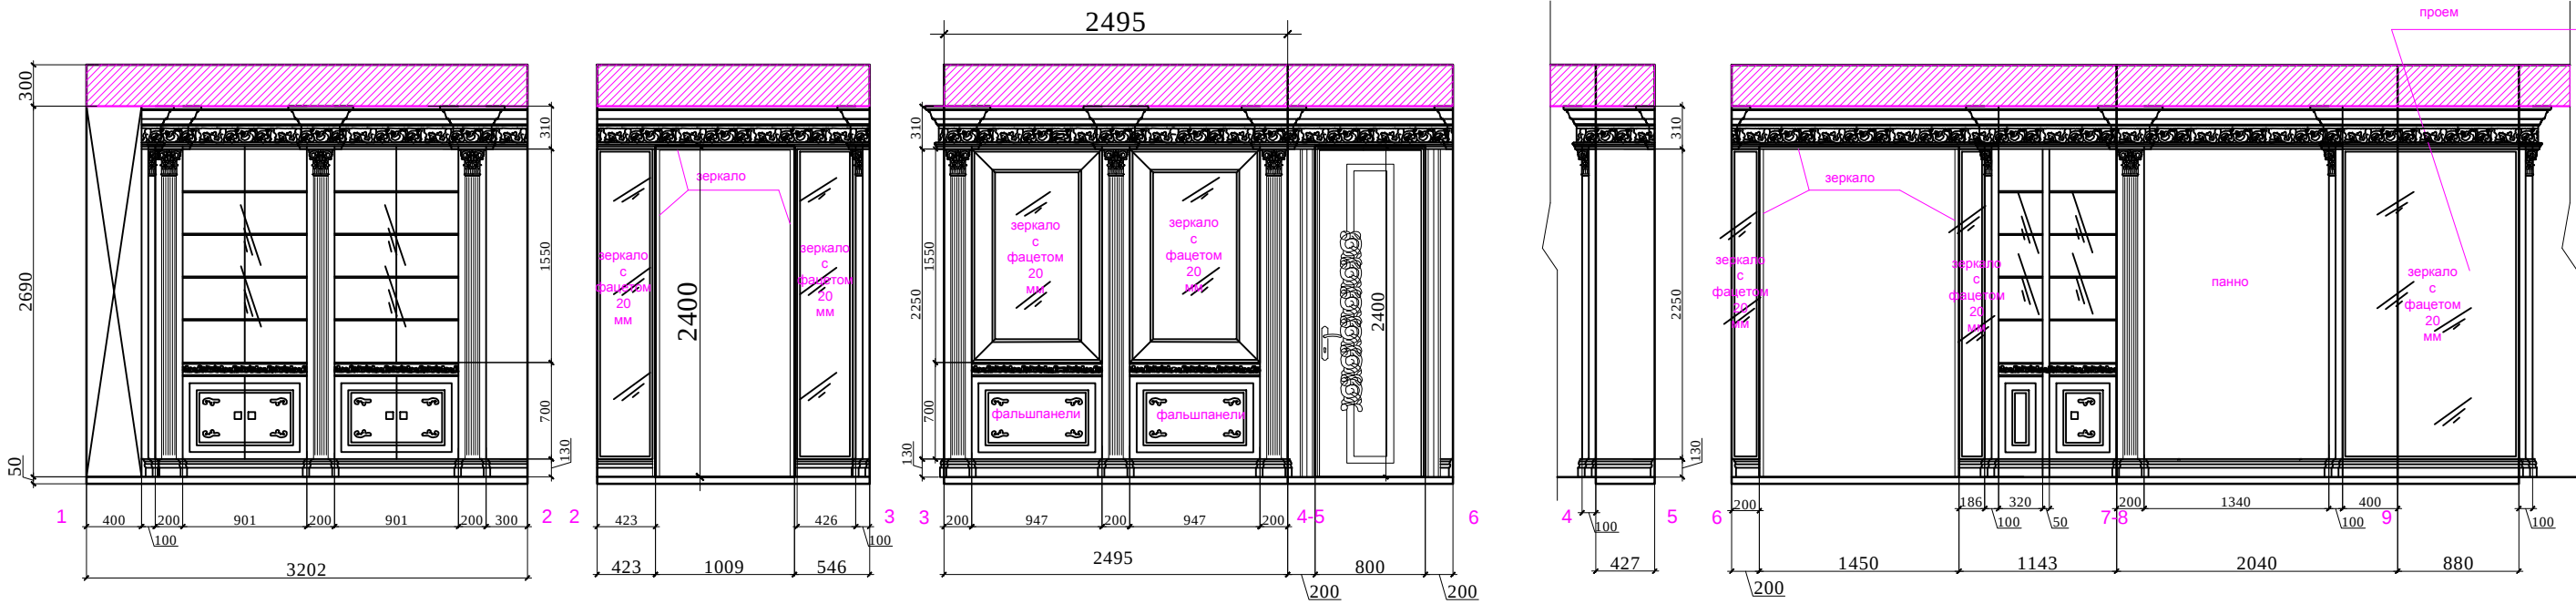

План.

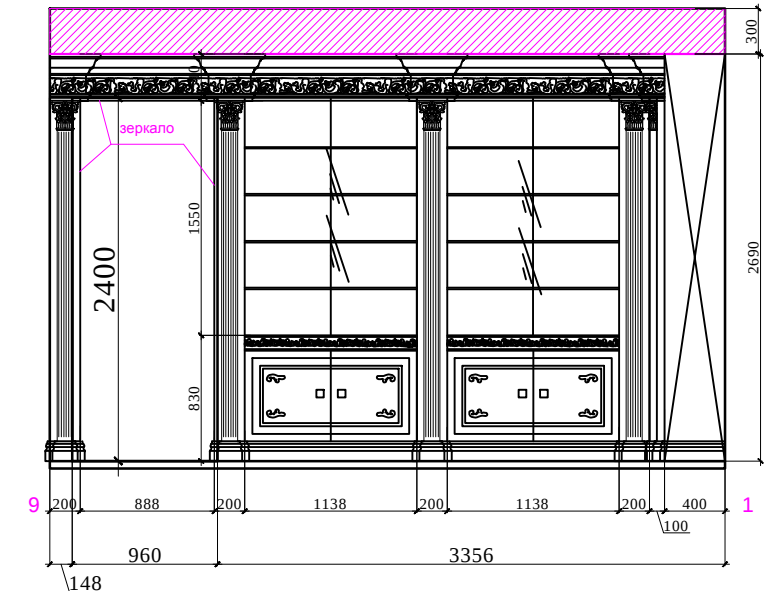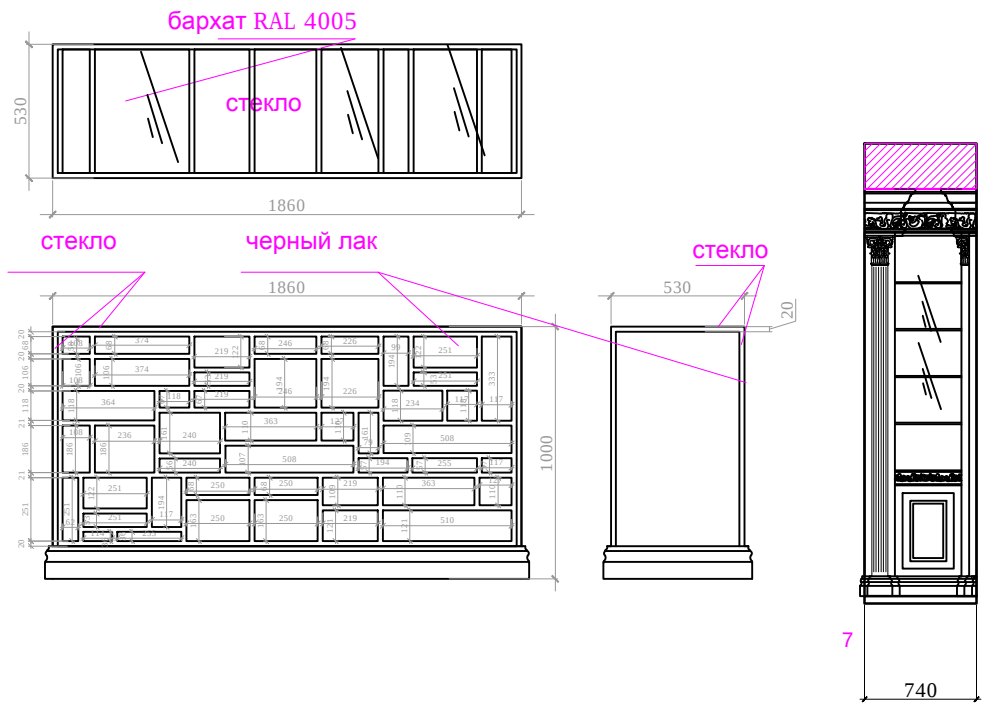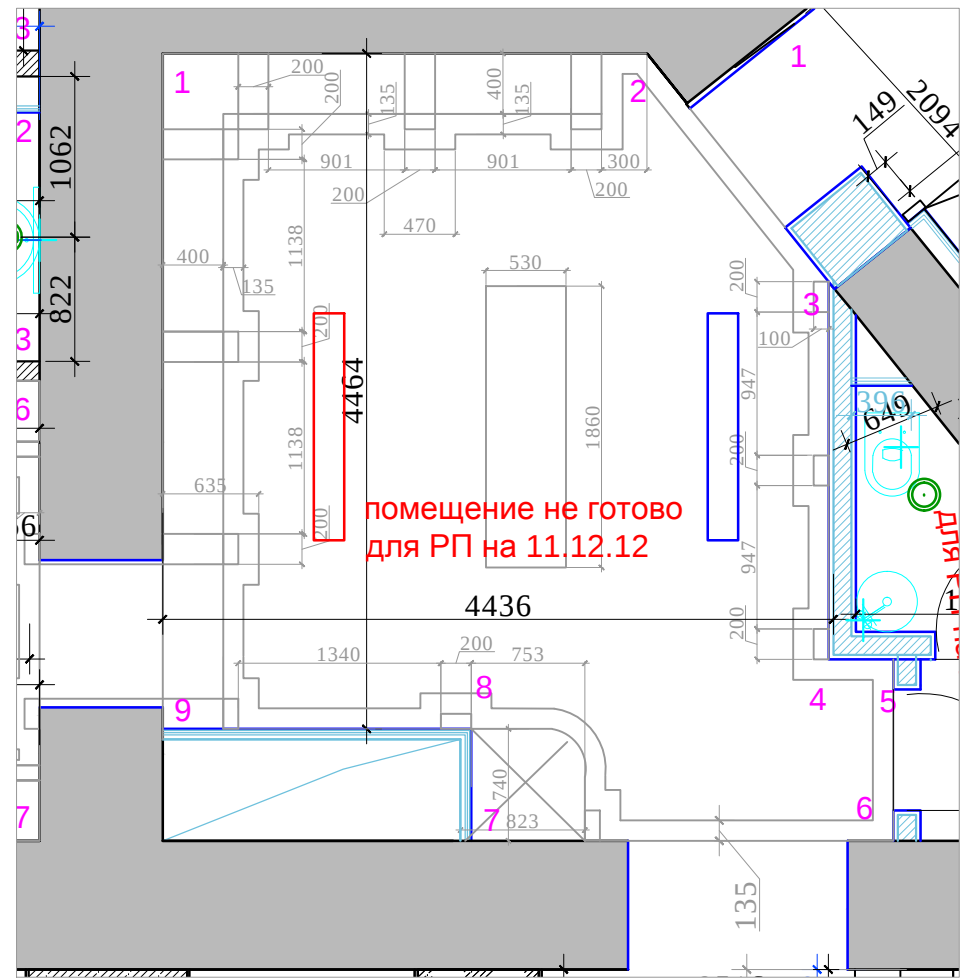


М 1:50


- Условные обозначения:
- Выключатель 1-х клавишный
 - Выключатель 2-х клавишный
 - Электророзетка одинарная
 - Электророзетка двойная
 - Электророзетка одинарная (защищенная)
 - Электророзетка телевизионная.
 - Вывод электрический

изм.	кол. уч	лист	№ док	подп	дата	адрес: Москва, ул. Большая Молчановка, д.23 стр.1			
должность			фамилия	подпись	дата	Рабочий проект салона красоты-2			
					18.09.12				
Дизайнер			Чапланова П.О			Салон красоты.1 этаж	Стадия	Лист	Листов
Выполнил			Чапланова П.О				РП		
						План. Развертки коридора, помещение № 2	ООО "Альтер эго амалир"		

Развертки. WC, помещение №3

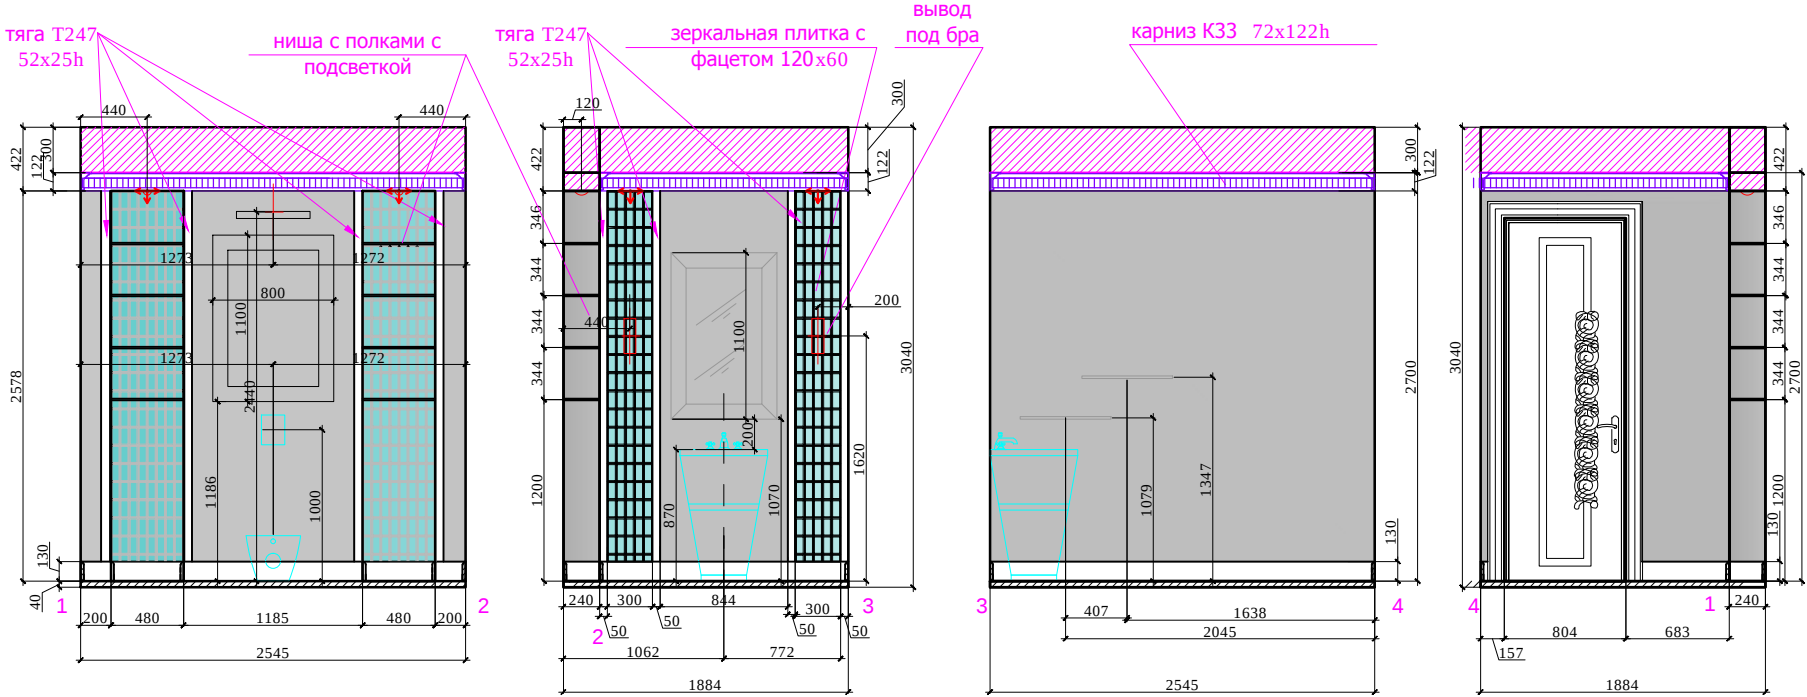

План.

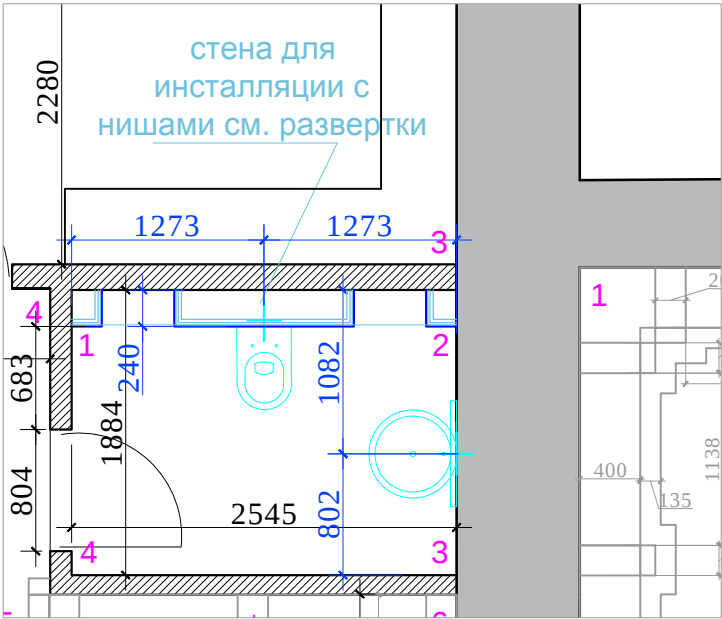

Условные обозначения:

S- стен : 22.0 м²

- декор.штукатурка 16.0 м²
- зеркальная плитка, 120x60h 546 шт. 4.0 м²
- тяга Т 247 52hх25, 20 п/м, гипс, покраска
- начало раскладки

Условные обозначения:


- Выключатель 1 -х клавишный
- Выключатель 2-х клавишный
- Электророзетка одинарная
- Электророзетка двойная
- Электророзетка одинарная (защищенная)
- TV
- Электророзетка телевизионная.
- Вывод электрический

М 1:50


Взамен инв.№	
Подпись и дата	
Инв.№подл.	

изм.	кол. уч	лист	№ док	подп	дата	адрес: Москва, ул. Большая Молчановка, д.23 стр.1			
должность			фамилия	подпись	дата	Рабочий проект салона красоты-2			
					24.12.12				
Дизайнер			Чапланова П.О			Салон красоты.1 этаж	Стадия	Лист	Листов
Выполнил			Чапланова П.О				РП		
						План. Развертки WC, помещение № 3	ООО "Альтер эго амалир"		

Развертки. Коридор, помещение № 4

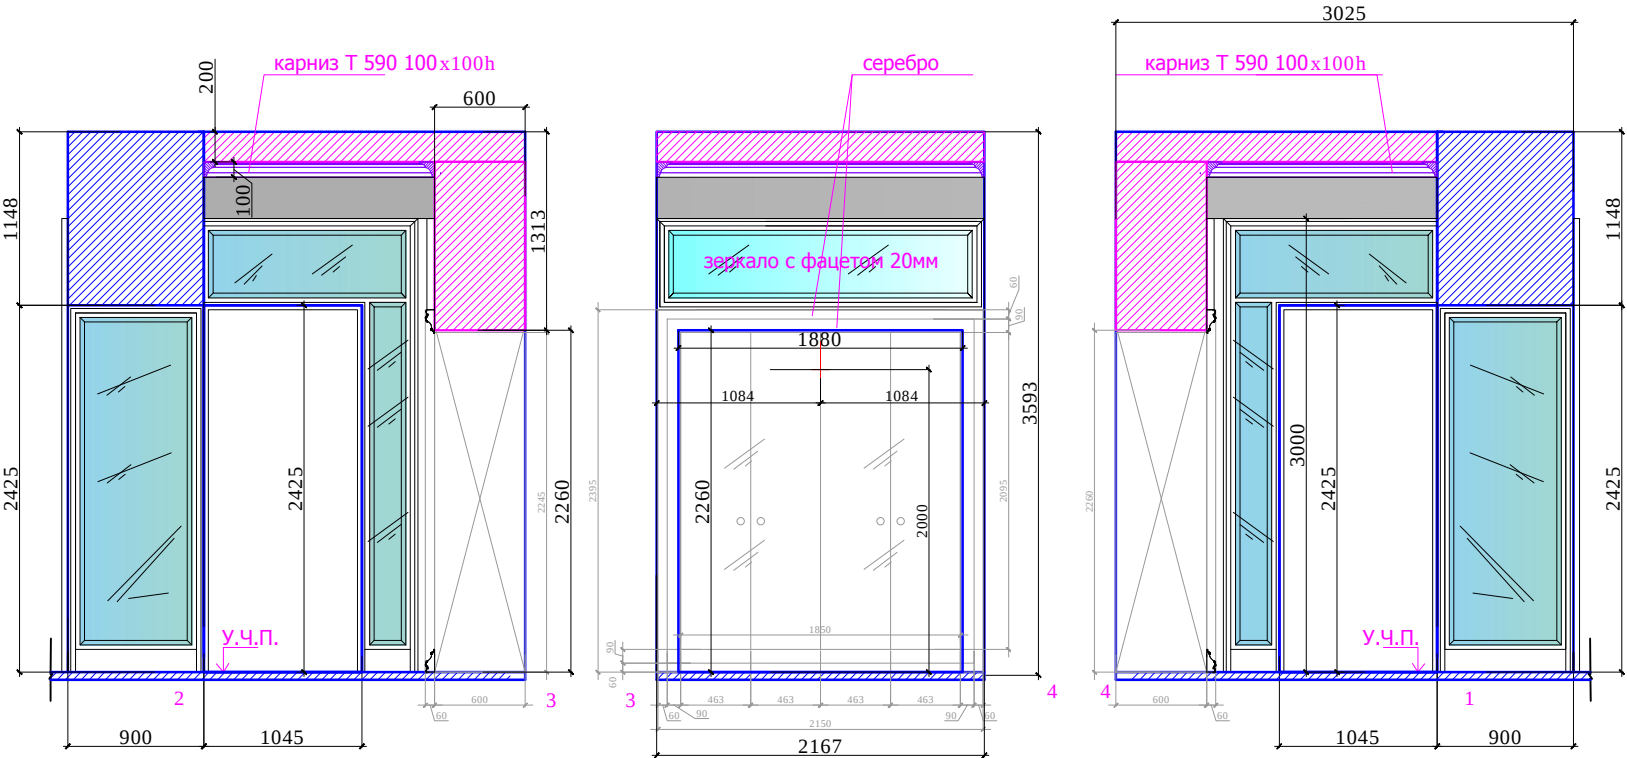

План.

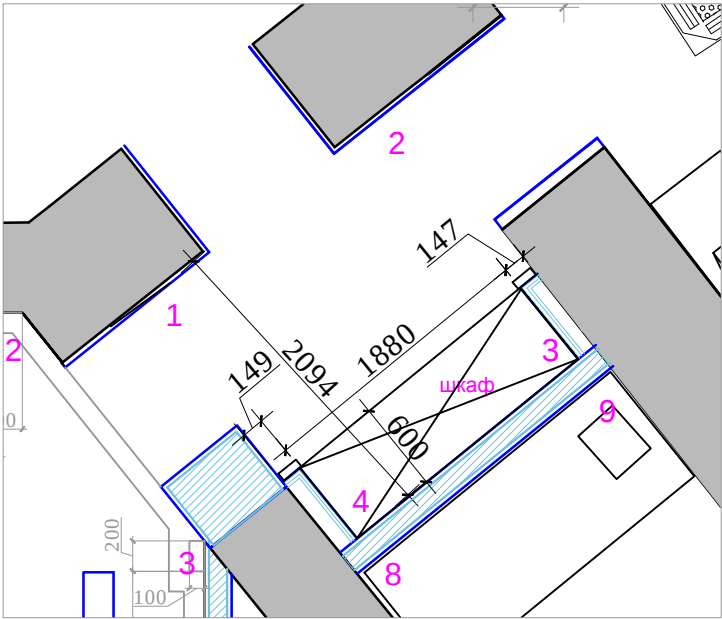

Условные обозначения:

- S- стен : 20.5 м²
- подготовка под шкаф 5.0 м²
- декор. штукатурка 1.5 м²
- зеркало с факетом 20мм 1.0 м²

Условные обозначения:

- Выключатель 1 -х клавишный
- Выключатель 2-х клавишный
- Электророзетка одинарная
- Электророзетка двойная
- Электророзетка одинарная (защищенная)
- Электророзетка телевизионная.
- Вывод электрический




Существующие помещение изменения согласно разверткам.

М 1:50






Взамен инв.№	
Подпись и дата	
Инв.№подл.	

изм.	кол. уч	лист	№ док	подп	дата	адрес: Москва, ул. Большая Молчановка, д.23 стр.1			
должность		фамилия		подпись	дата	Рабочий проект салона красоты-2			
					24.12.12				
Дизайнер		Чапланова П.О				Салон красоты.1 этаж	Стадия	Лист	Листов
Выполнил		Чапланова П.О					РП		
						План. Развертки коридора, помещение № 4	ООО "Альтер эго амалир"		

Развертки. Зона отдыха, помещение №5

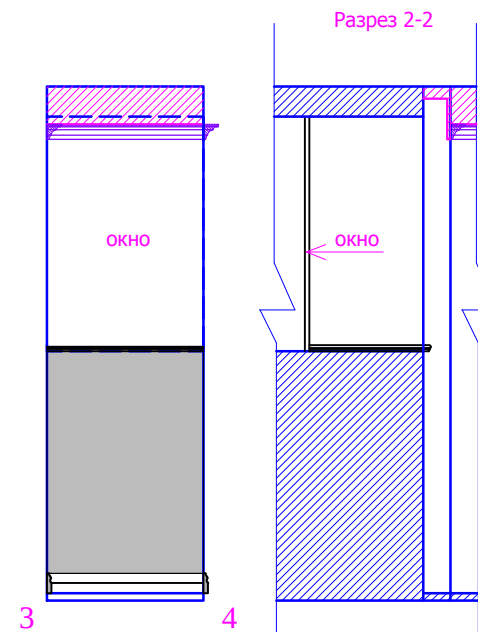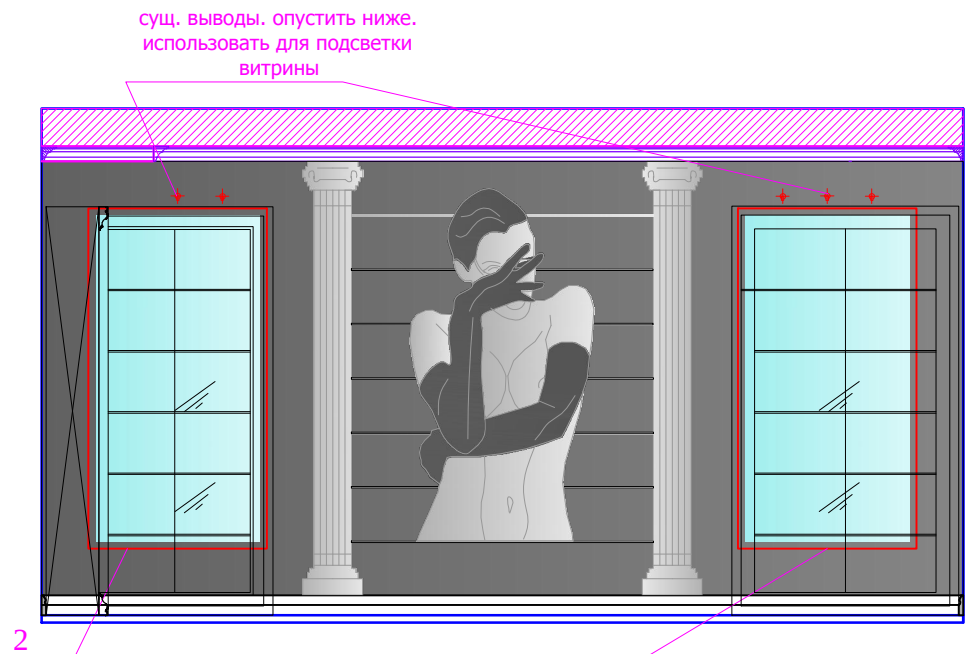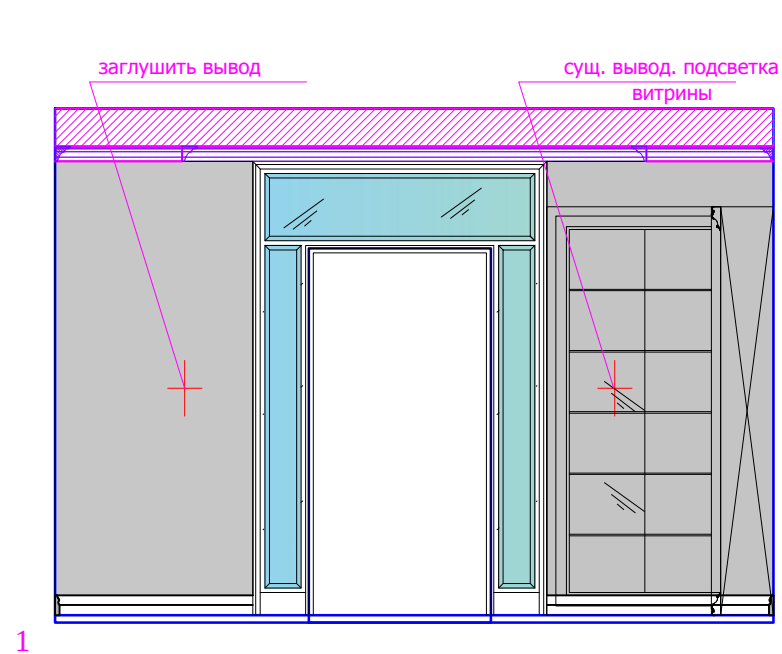

План. М 1:75

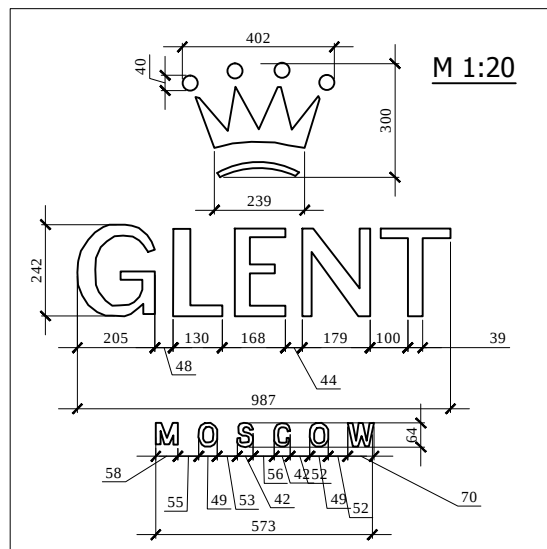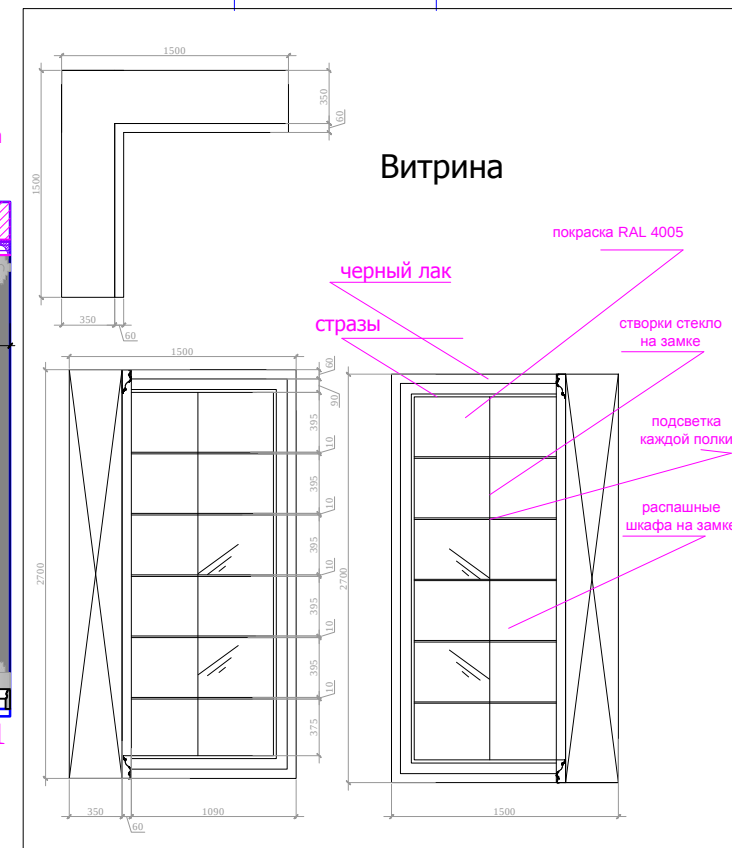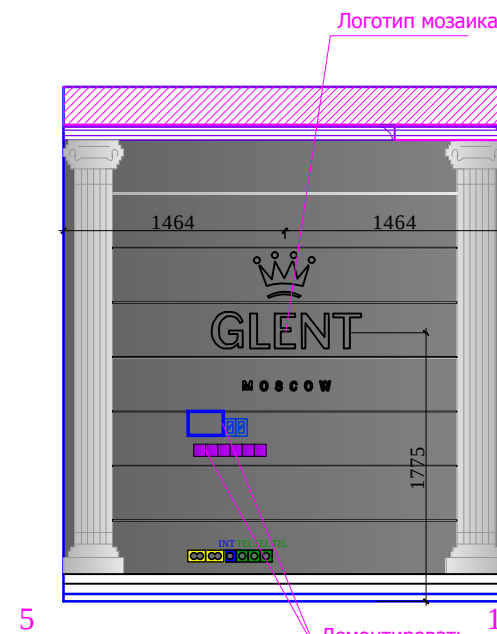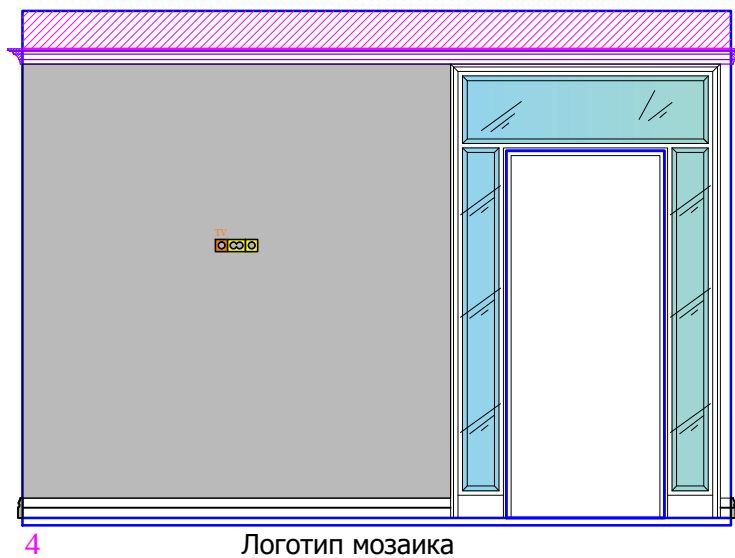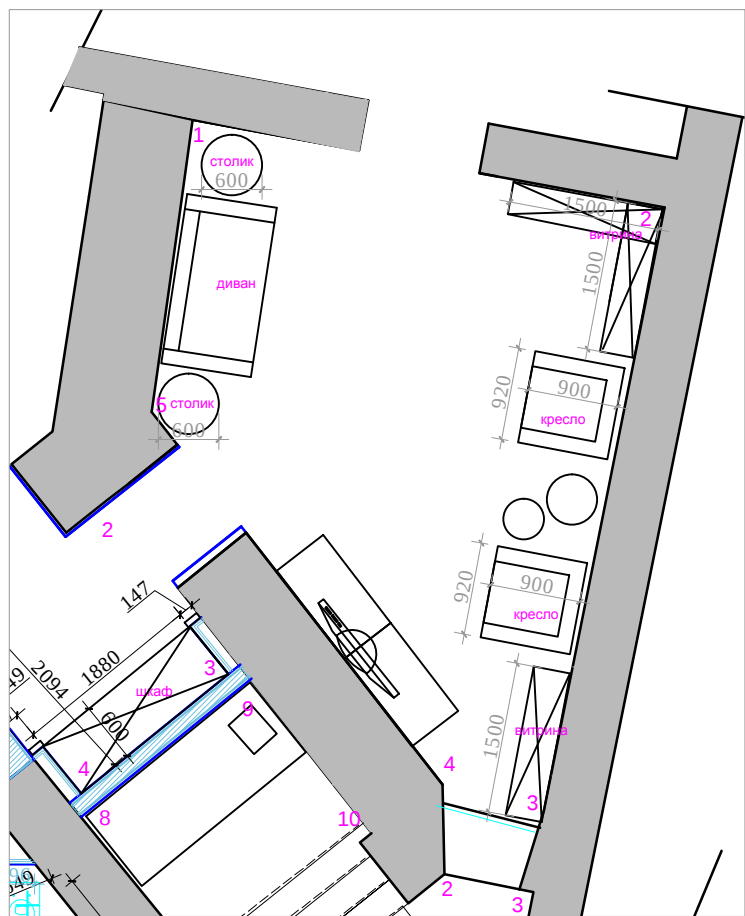

Существующие помещение изменения согласно разверткам.

изм.	кол. уч	лист	№ док	подп	дата
должность	фамилия	подпись	дата		
Дизайнер	Чапланова П.О				24.12.12
Выполнил	Чапланова П.О				

адрес: Москва, ул. Большая Молчановка, д.23 стр.1

Рабочий проект
салона красоты-2


Салон красоты.1 этаж

План.
Развертки зоны отдыха, помещение № 5



Стадия	Лист	Листов
РП		

ООО "Альтер эго амалир"

Развертки. Охрана, помещение №6

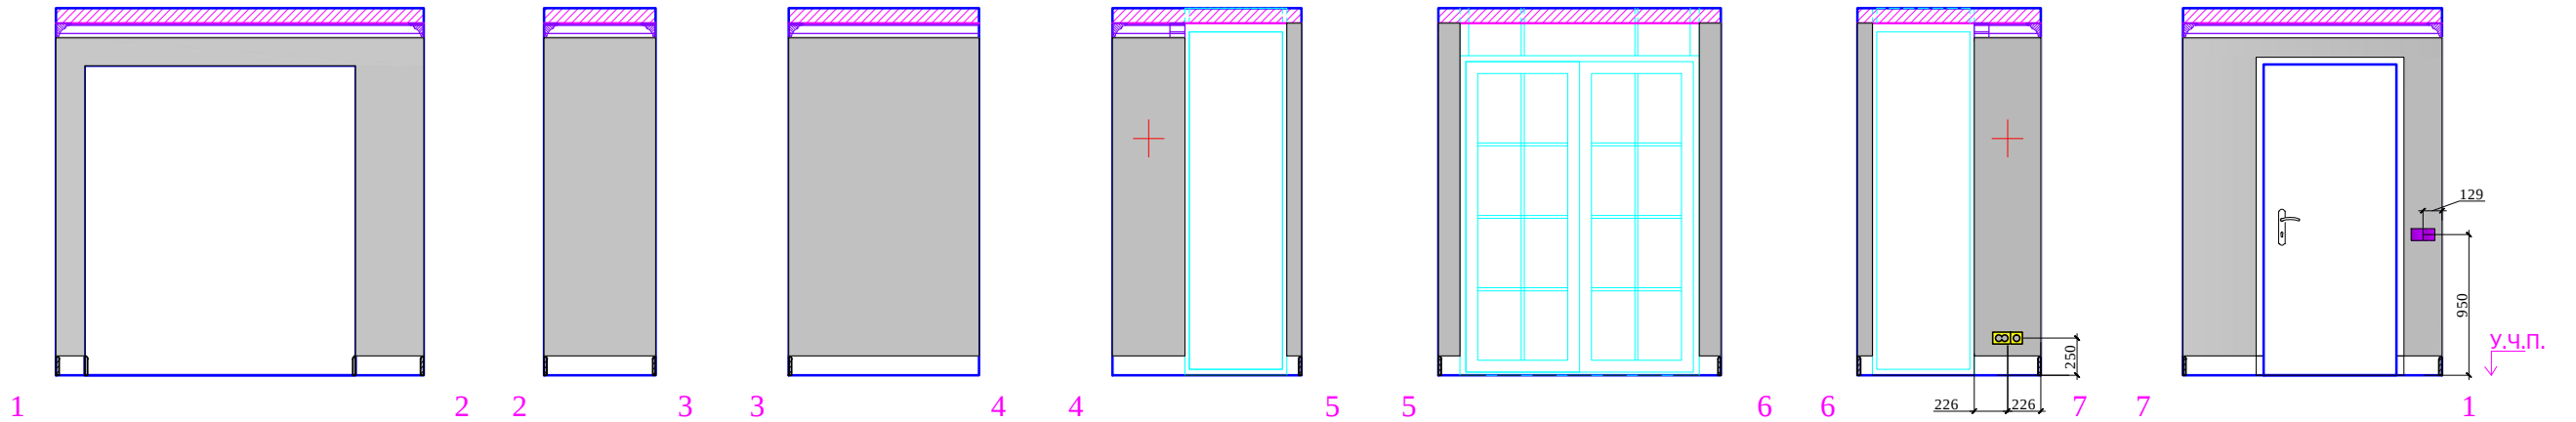

План. М 1:75

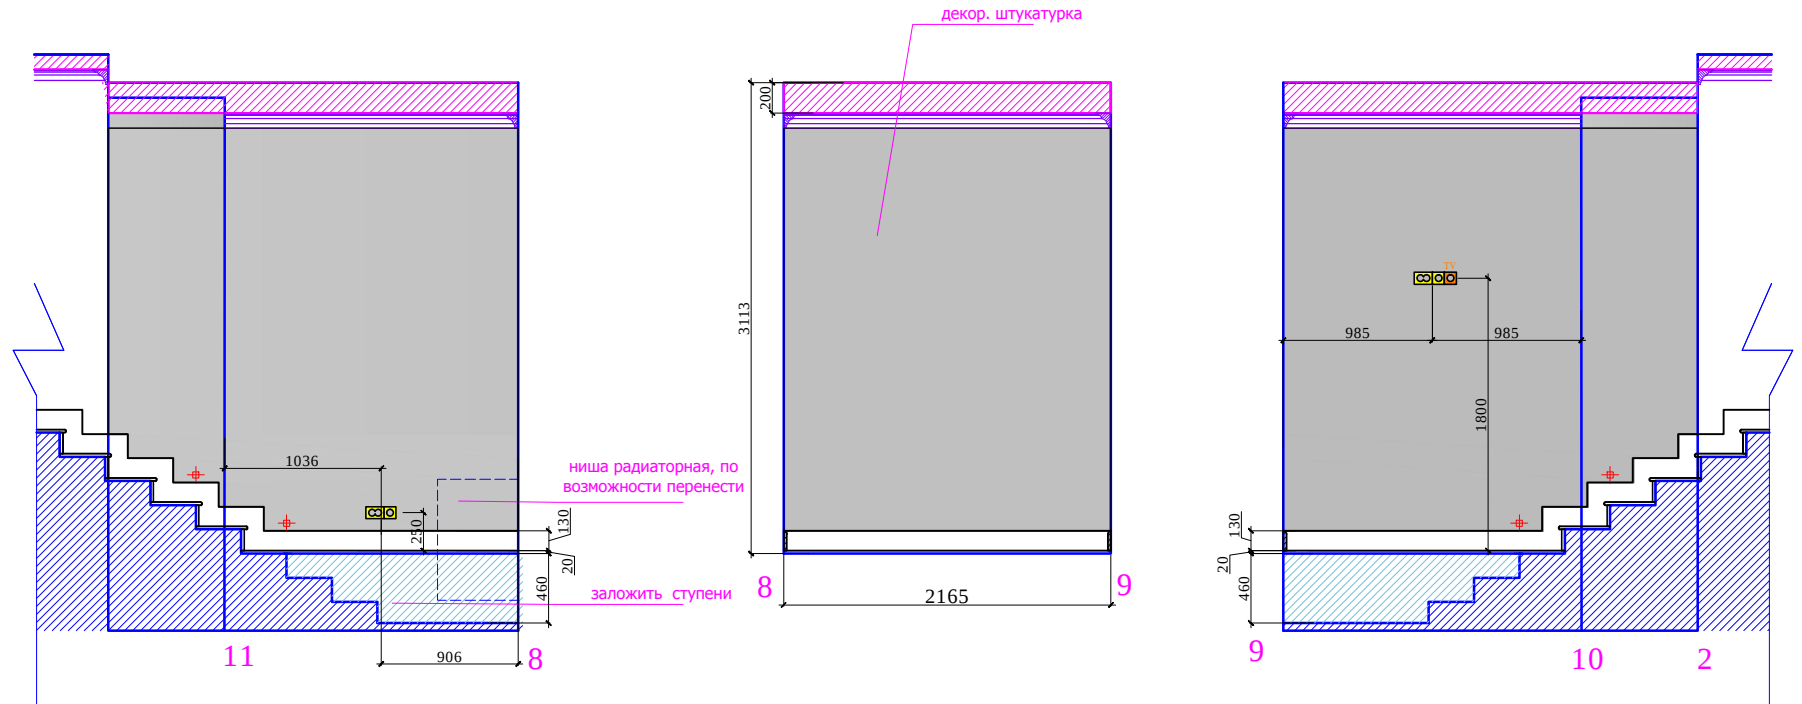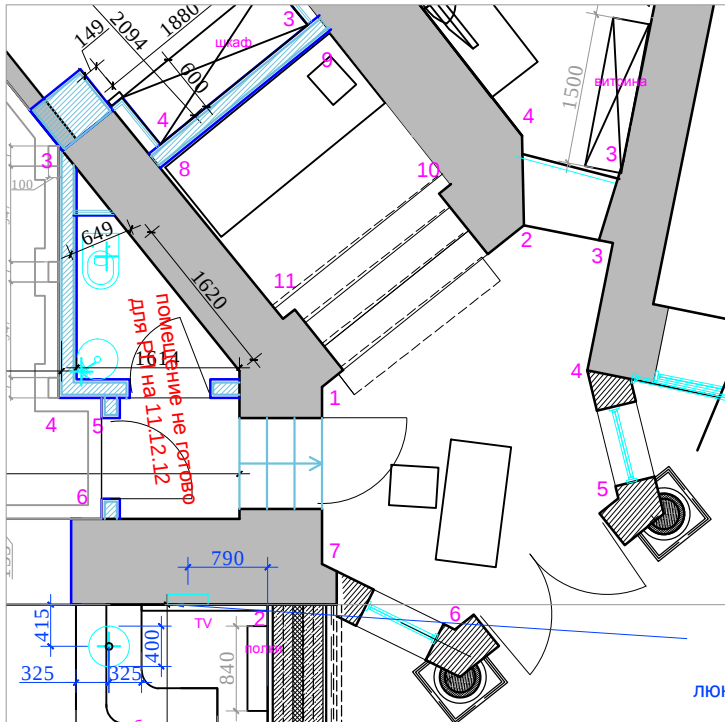

Условные обозначения:

- | | |
|---|---------------------------------------|
|  | Выключатель 1 - х клавишный |
|  | Выключатель 2-х клавишный |
|  | Электророзетка одинарная |
|  | Электророзетка двойная |
|  | Электророзетка одинарная (защищенная) |
|  | Электророзетка телевизионная. |
|  | Вывод электрический |

Условные обозначения:


S- стех :

■ декор.штукатрука 6.0 м²

Существующие помещения изменения согласно разверткам.

M 1:50

						адрес: Москва, ул. Большая Молчановка, д.23 стр.1			
изм.	кол. уч	лист	№ док	подп	дата				
должность		фамилия		подпись	дата	Рабочий проект салона красоты-2			
					18.09.12				
Салон красоты.1 этаж						Стадия	Лист	Листов	
						РП			
Дизайнер	Чапанова П.О					ООО "Альтер эго амалир"			
Выполнил	Чапанова П.О								
План. Развертки охраны (1 лист), помещение № 6									




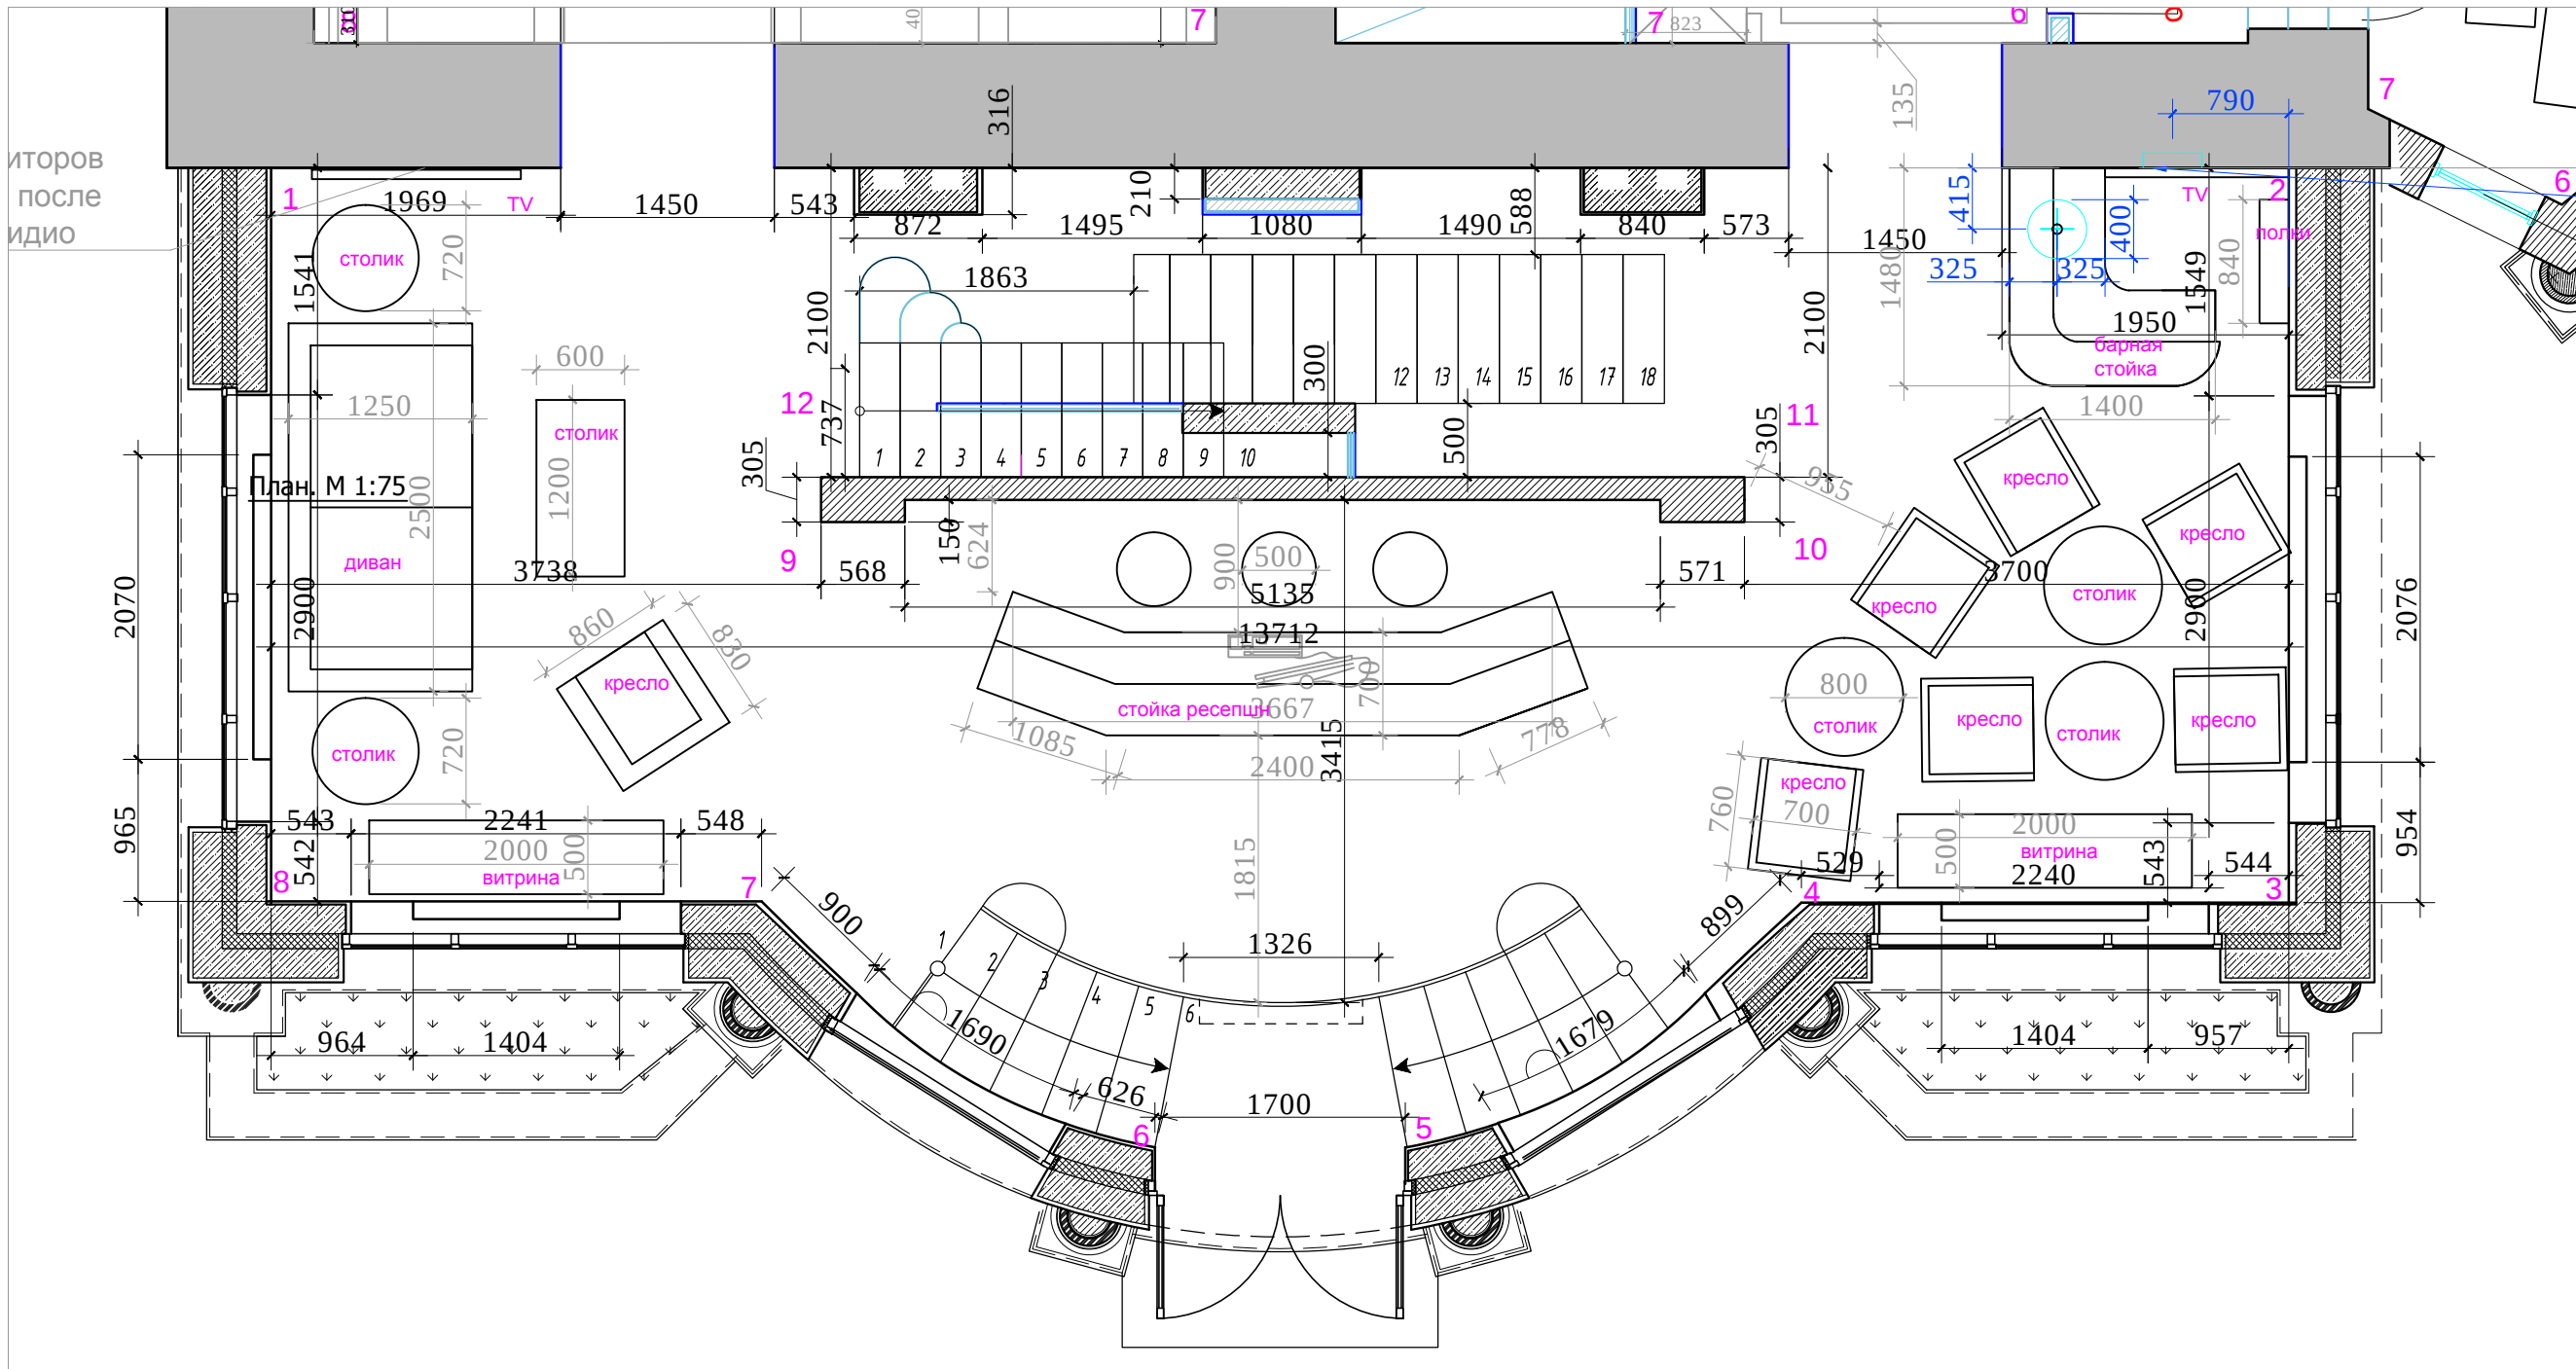


М 1:50

Инва.№подл.	Подпись и дата	Взамен инв.№

изм.	кол. уч	лист	№ док	подп	дата	адрес: Москва, ул. Большая Молчановка, д.23 стр.1			
должность			фамилия	подпись	дата	Рабочий проект салона красоты-2			
					24.12.12				
Дизайнер			Чапланова П.О			Салон красоты.1 этаж	Стадия	Лист	Листов
Выполнил			Чапланова П.О				РП		
						План вестибюля , помещение № 7	ООО "Альтер эго амалир"		

Развертки. Вестибюль помещение №7

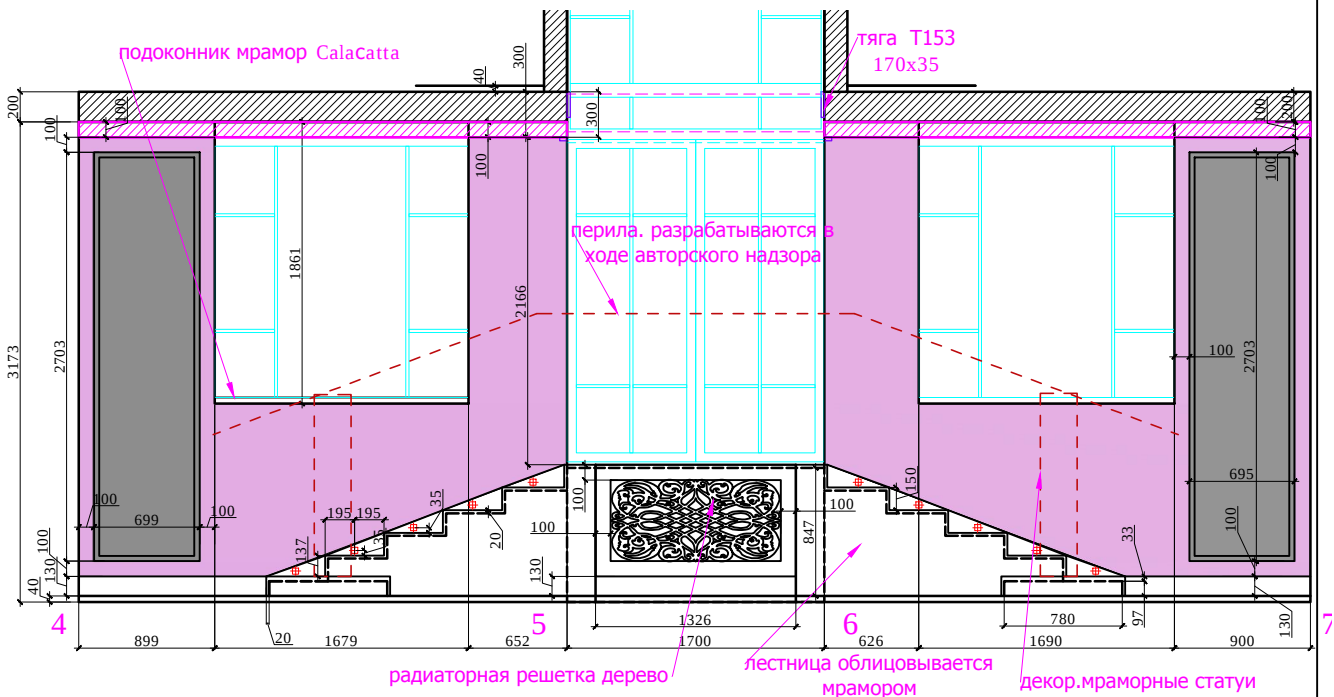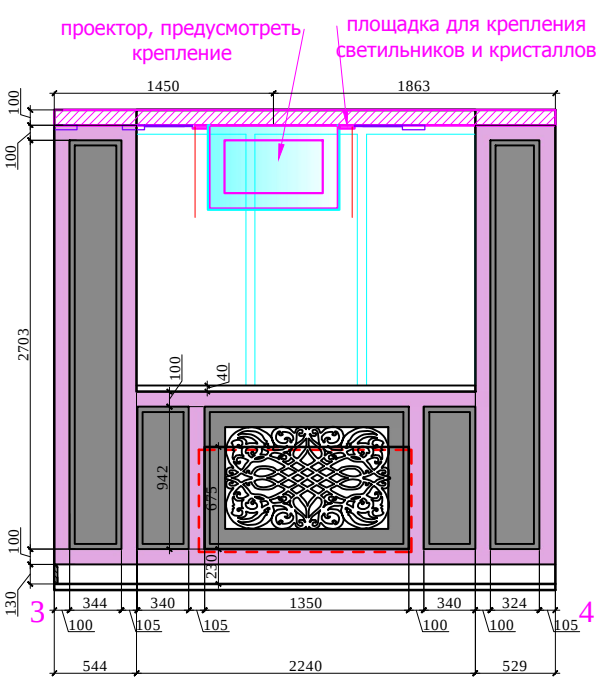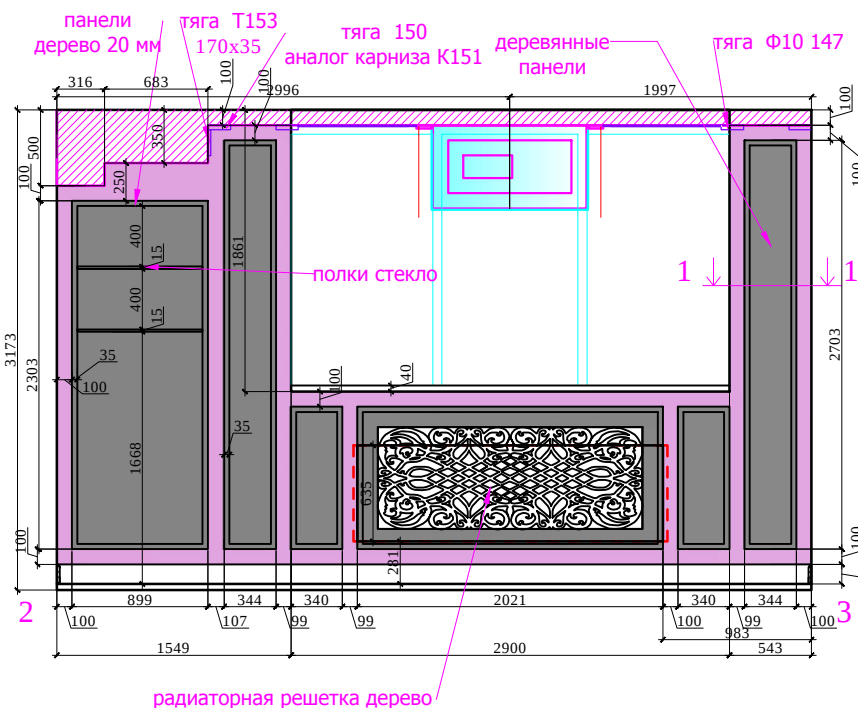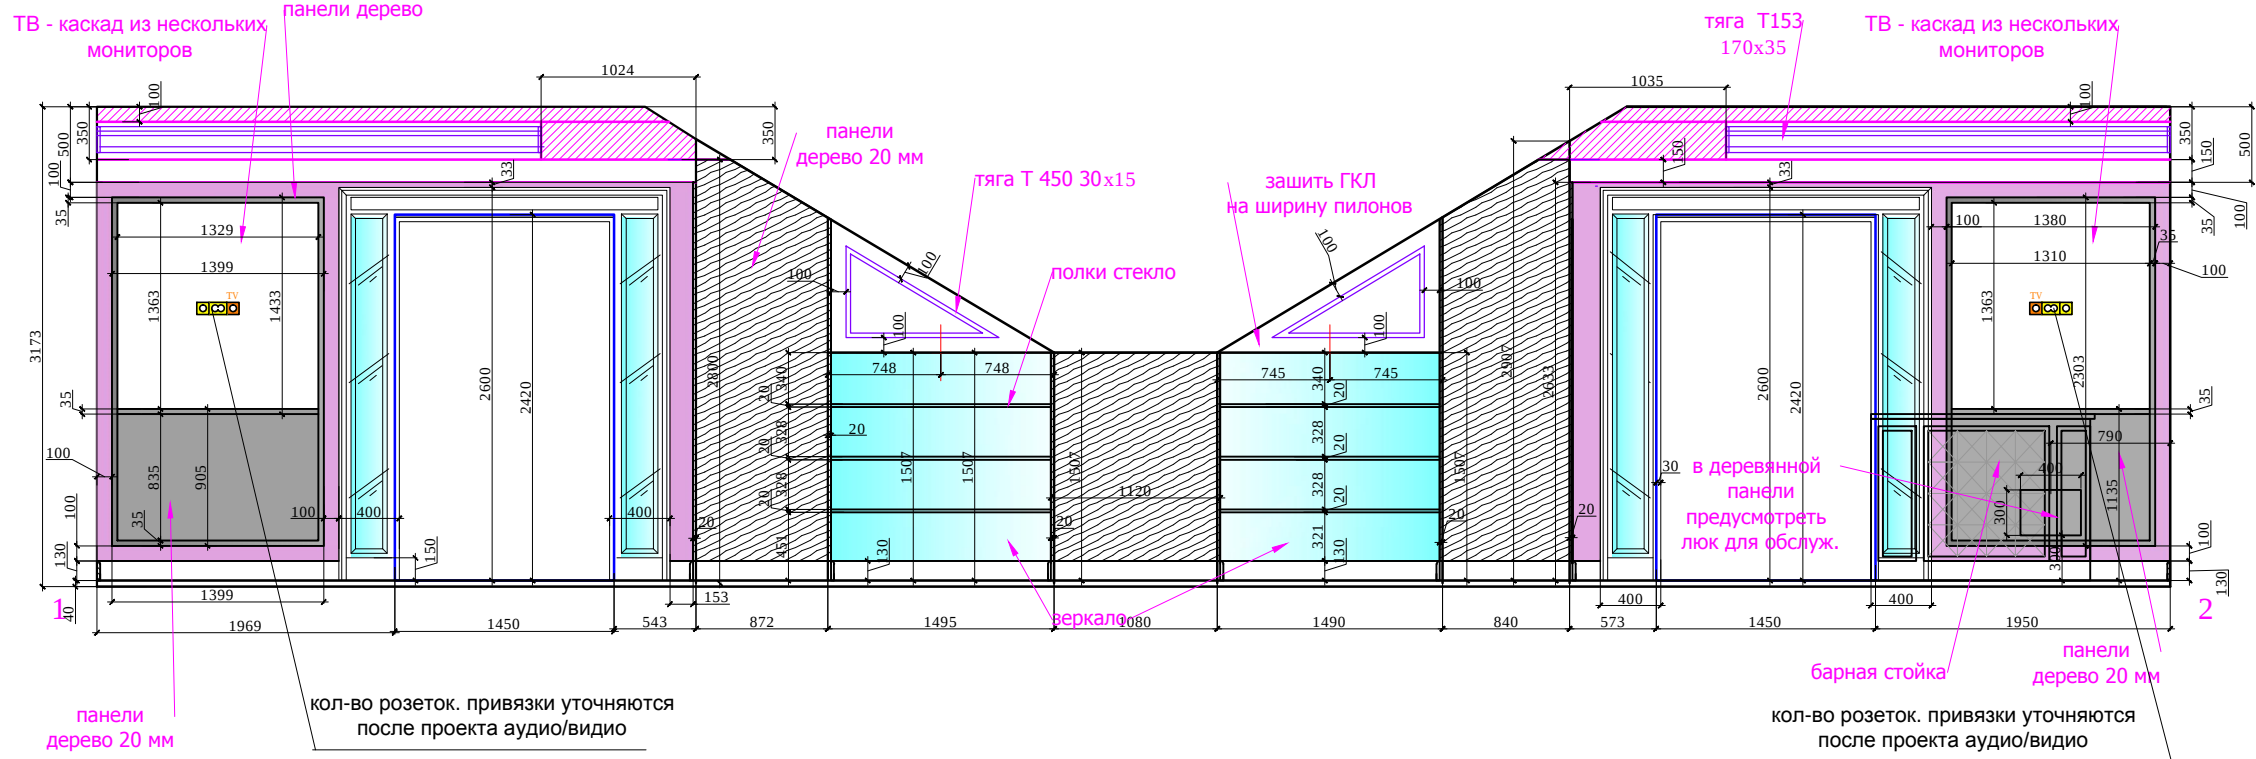






- Условные обозначения:
- S_стен : 116.0 м²
- деревянные панели 38.5 м²
 - покраска / декор. штукатурка 40.0 м²
 - зеркало 4.0 м²
 - дерево серебро 3.0 м²
 - зеркало с факетом 2.0 м²
 - зеркальная стена:
 - зеркало с рисунком 6.0 м²
 - зеркало 4.0 м²
 - зеркало с факетом 2.0 м²
 - тяга Т450 30х15х 15.0 п/м, гипс, покраска

- Условные обозначения:
- Выключатель 1-х клавишный
 - Выключатель 2-х клавишный
 - Электророзетка одинарная
 - Электророзетка двойная
 - Электророзетка одинарная (защищенная)
 - Электророзетка телевизионная.
 - Вывод электрический

М 1:50

изм.	кол. уч	лист	№ док	подп	дата	адрес: Москва, ул. Большая Молчановка, д.23 стр.1			
должность			фамилия	подпись	дата	Рабочий проект салона красоты-2			
					24.12.12				
Дизайнер			Чапланова П.О			Салон красоты.1 этаж	Стадия	Лист	Листов
Выполнил			Чапланова П.О				РП		
						Развертки вестибюля (1 лист), помещение № 7			
						ООО "Альтер эго амалир"			

Развертки. Вестибюль помещение №7

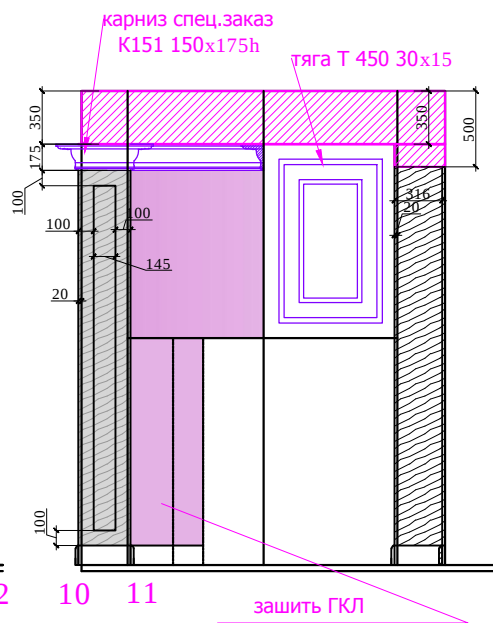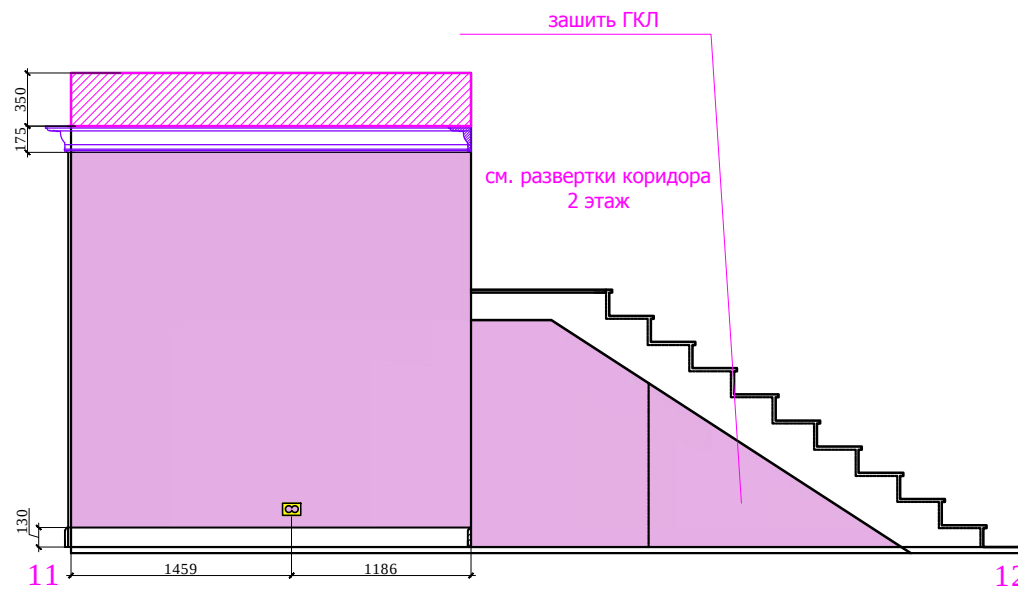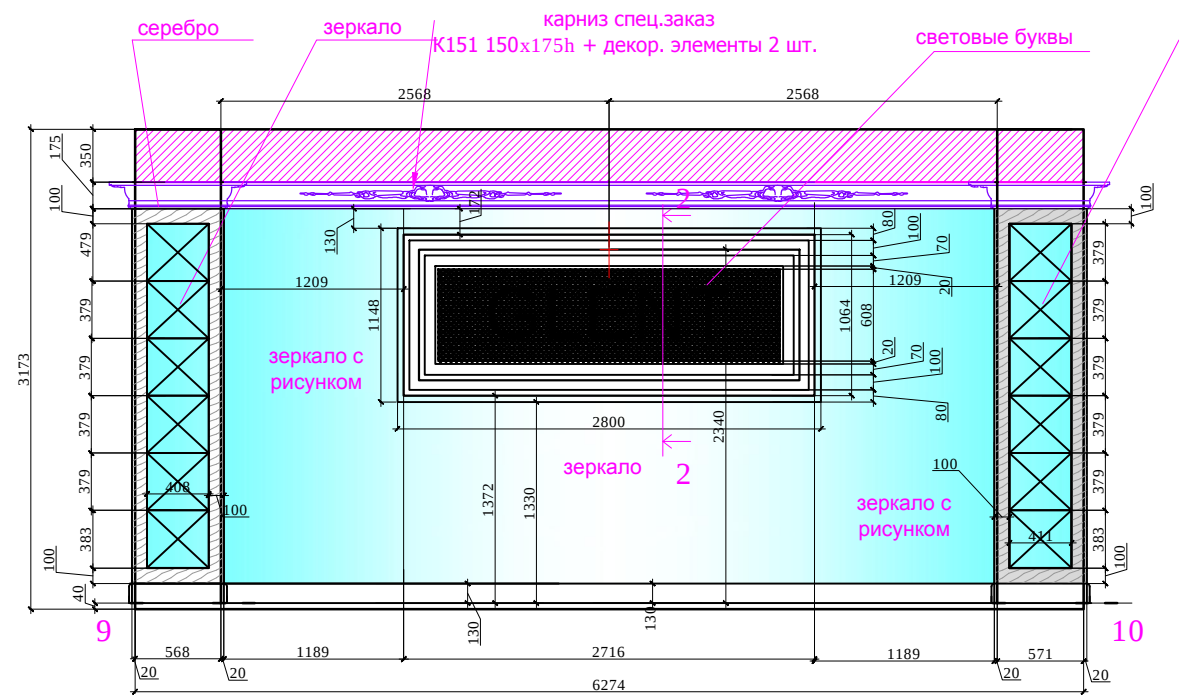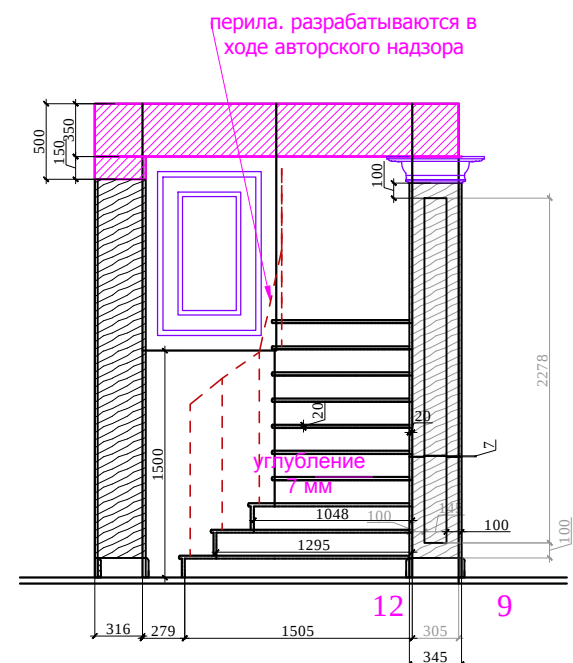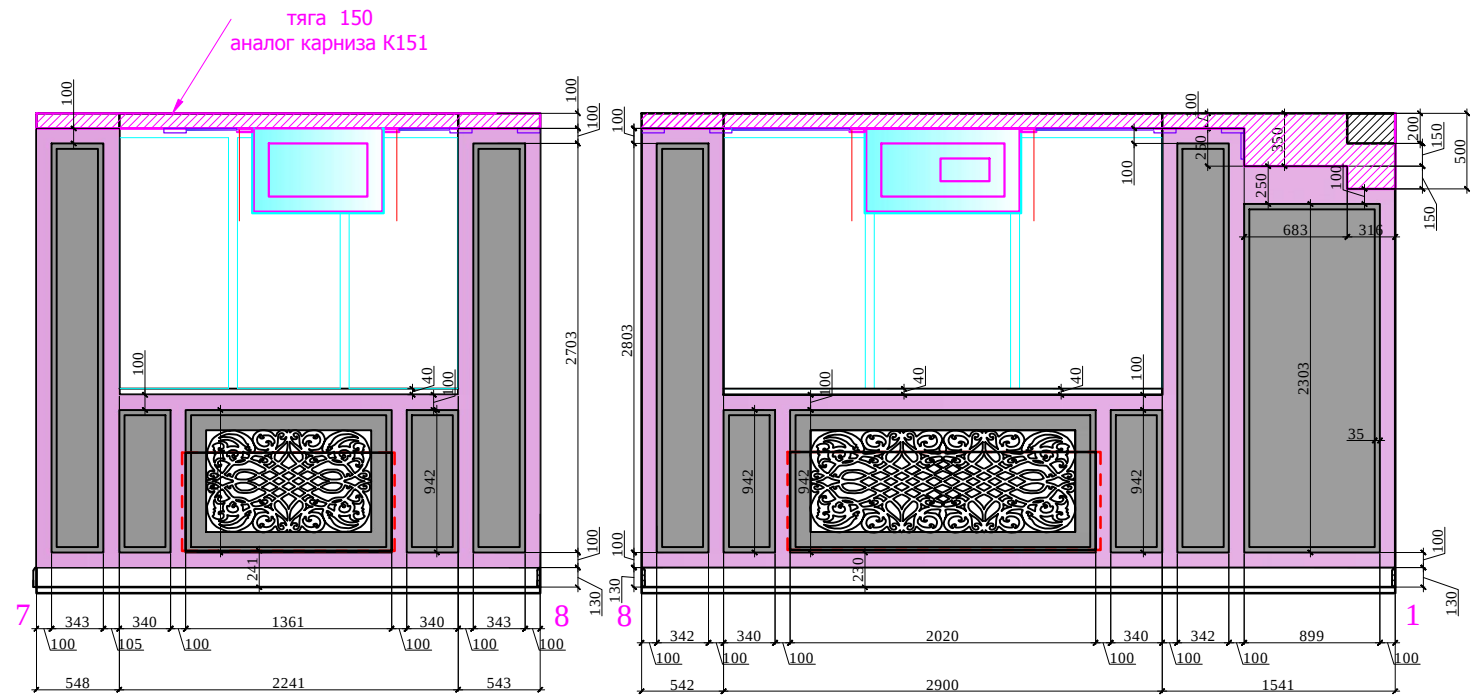

Условные обозначения:

S- стен : 116.0 м²

- деревянные панели 38.5 м²
- покраска / декор. штукатурка 40.0 м²
- зеркало 4.0 м²
- дерево серебро 3.0 м²
- зеркало с факетом 2.0 м²
- зеркальная стена:
- зеркало с рисунком 6.0 м²
- зеркало 4.0 м²
- зеркало с факетом 2.0 м²
- тяга T450 30x15h 15.0 п/м, гипс, покраска


Условные обозначения:

- Выключатель 1-х клавишный
- Выключатель 2-х клавишный
- Электророзетка одинарная
- Электророзетка двойная
- Электророзетка одинарная (защищенная)
- Электророзетка телевизионная.
- Вывод электрический


М 1:50

изм.	кол. уч	лист	№ док	подп	дата	адрес: Москва, ул. Большая Молчановка, д.23 стр.1			
должность			фамилия	подпись	дата	Рабочий проект салона красоты-2			
					24.12.12				
Дизайнер			Чапланова П.О			Салон красоты.1 этаж	Стадия	Лист	Листов
Выполнил			Чапланова П.О				РП		
						Развертки вестибюля (2 лист), помещение № 7		ООО "Альтер эго амалир"	


Развертки. Вестибюль помещение №7

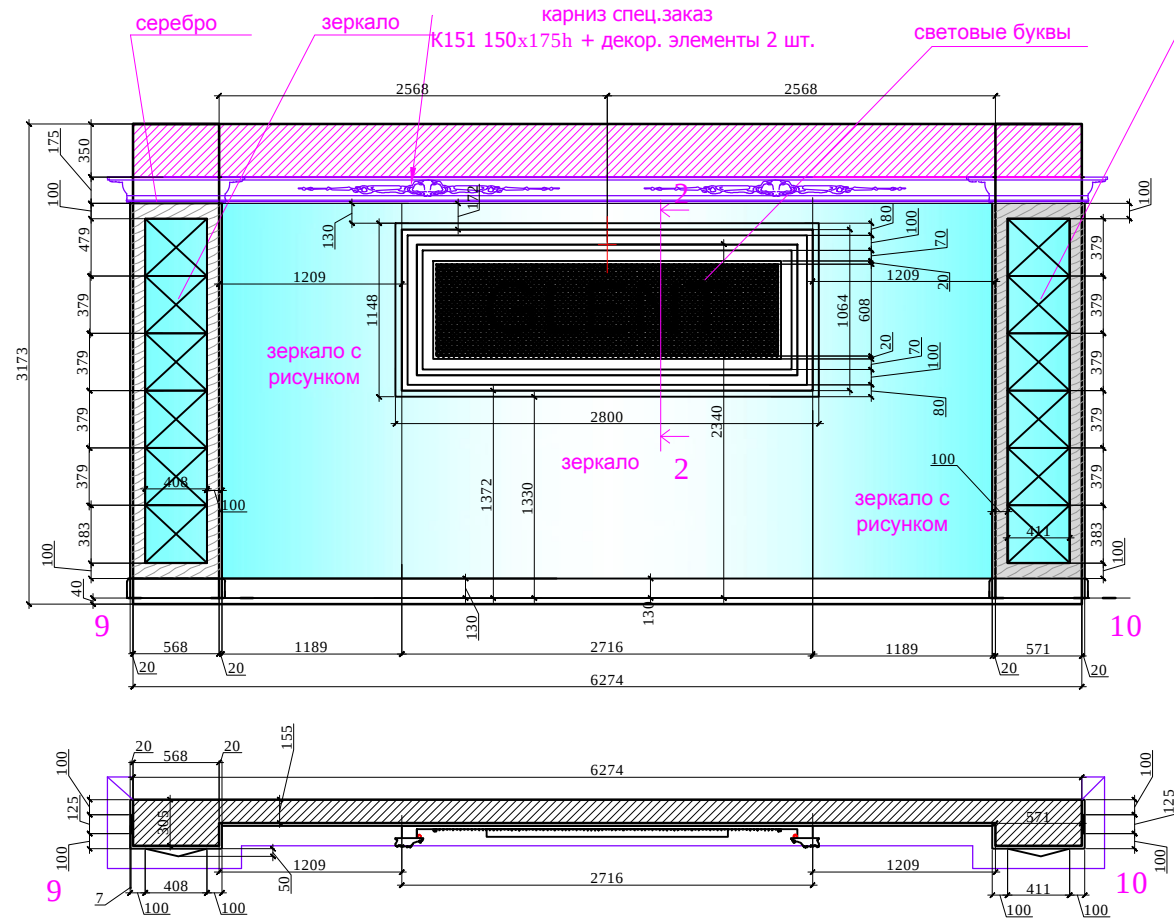


Разрез 1-1. Деревянная панель

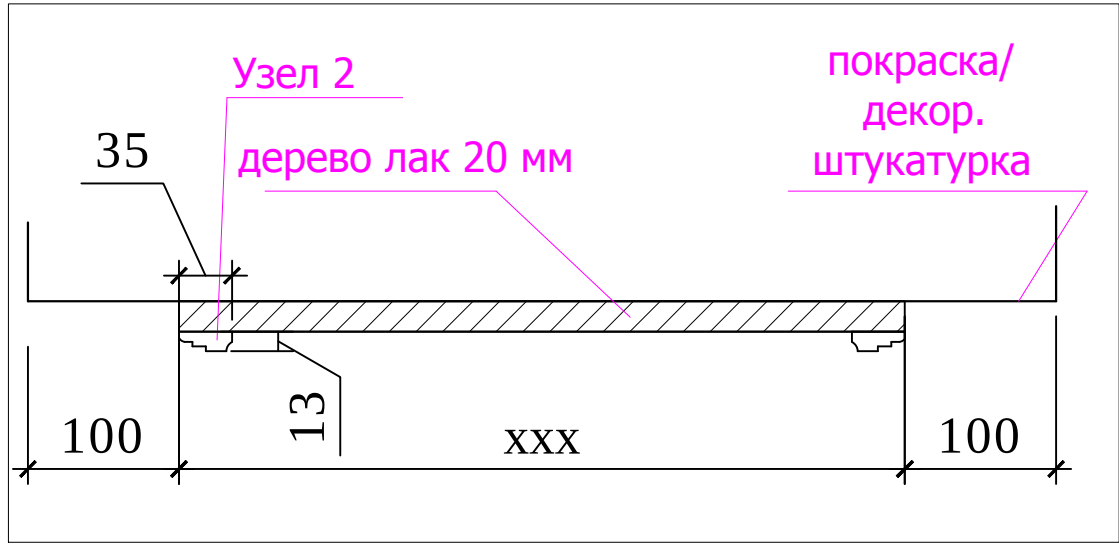


Узел 2. М 1:1

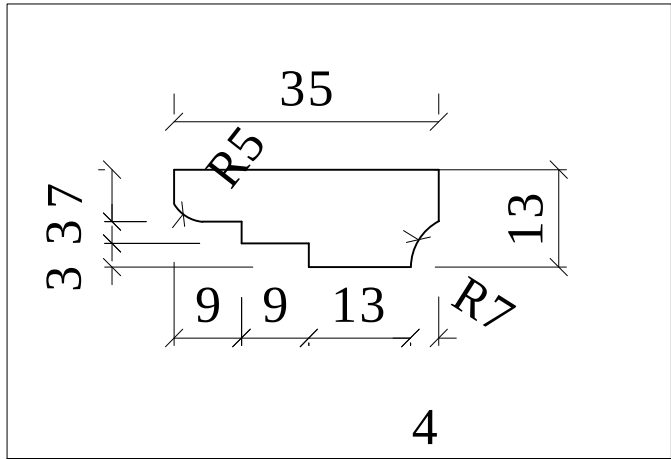

Панно Glent.Разрез 2-2. М 1:15

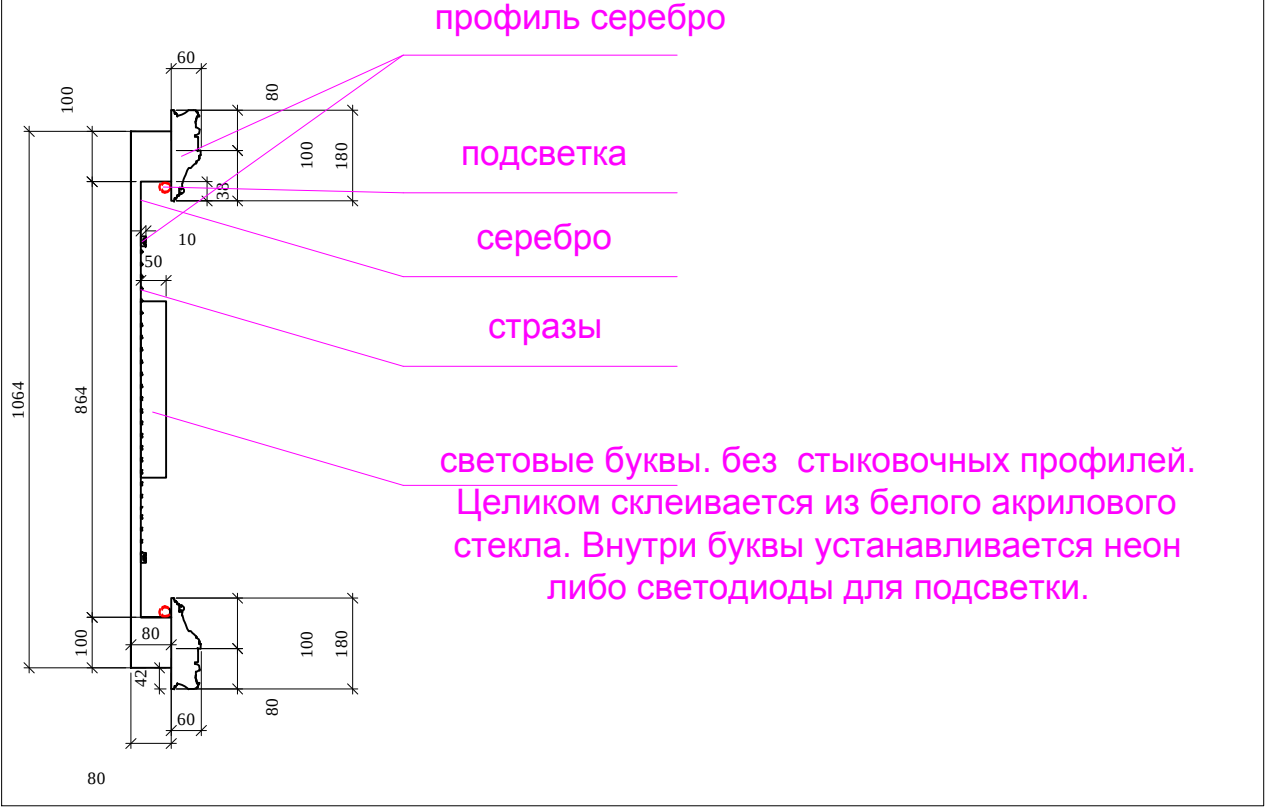


Радиаторная решетка.

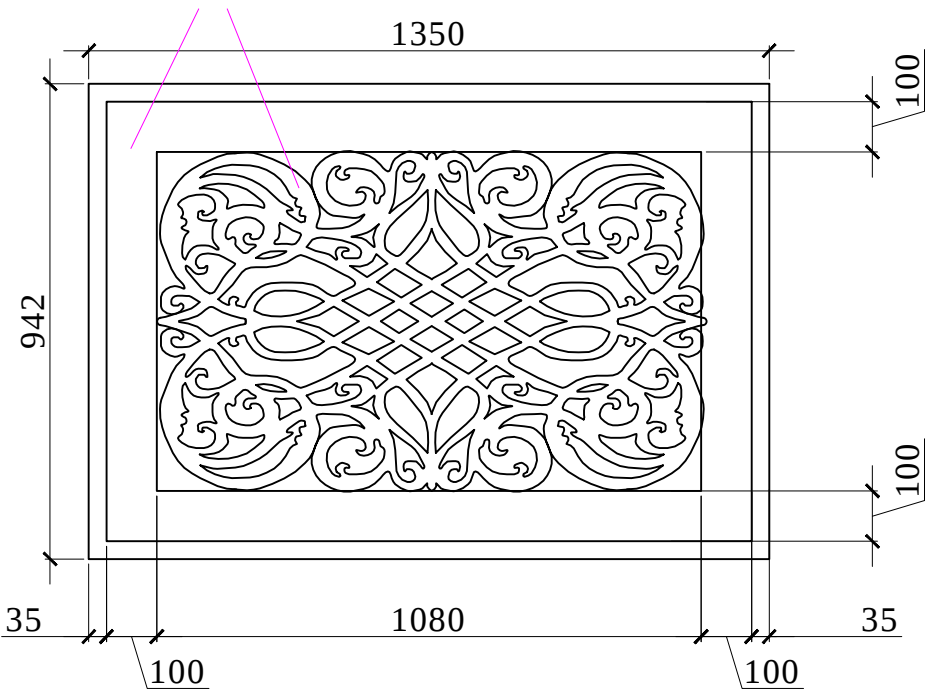

М 1:50

Взамен инв.№	
Подпись и дата	
Инв.№подл.	

изм.	кол. уч	лист	№ док	подп	дата	адрес: Москва, ул. Большая Молчановка, д.23 стр.1			
должность			фамилия	подпись	дата	Рабочий проект салона красоты-2			
					24.12.12				
Дизайнер			Чапланова П.О			Салон красоты.1 этаж	Стадия	Лист	Листов
Выполнил			Чапланова П.О				РП		
						Развертки вестибюля (3 лист), помещение № 7		ООО " Альтер эго амалир"	

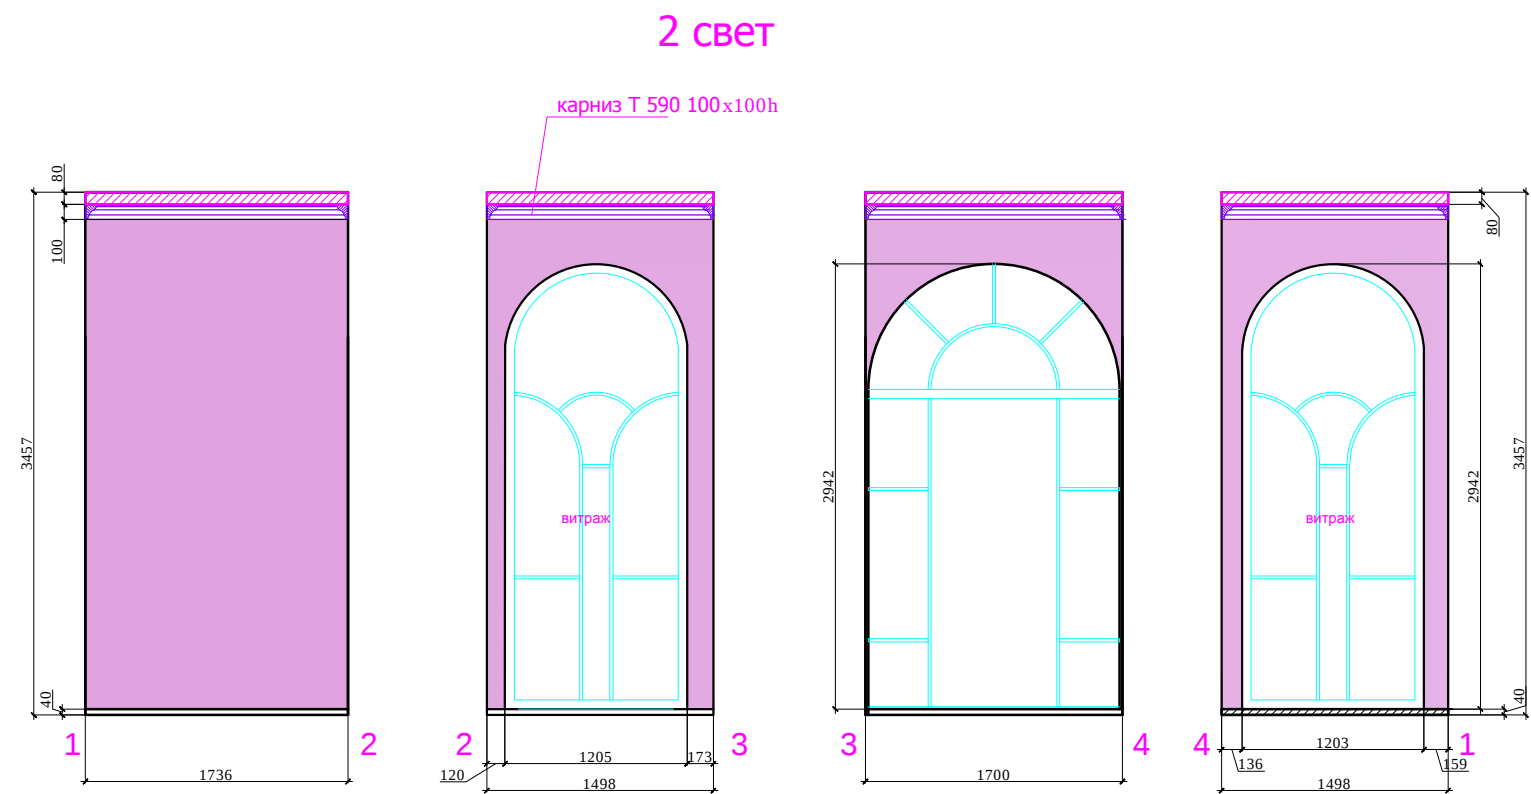

Условные обозначения:


S_стен : 116.0 м²

- деревянные панели 38.5 м²
- покраска / декор. штукатурка 40.0 м²
- зеркало 4.0 м²
- дерево серебро 3.0 м²
- зеркало с фацетом 2.0 м²
- зеркальная стена:
- зеркало с рисунком 6.0 м²
- зеркало 4.0 м²
- зеркало с фацетом 2.0 м²
- тяга Т450 30х15h 15.0 п/м, гипс, покраска

М 1:50

Взамен инв.№	
Подпись и дата	
Инв.№подл.	

						адрес: Москва, ул. Большая Молчановка, д.23 стр.1			
изм.	кол. уч	лист	№ док	подп	дата	Рабочий проект салона красоты-2			
должность			фамилия	подпись	дата				
					24.12.12				
						Салон красоты.1 этаж		Стадия	Лист
Дизайнер			Чапланова П.О					РП	
Выполнил			Чапланова П.О			Развертки вестибюля (4 лист), помещение № 7		ООО " Альтер эго амалир"	


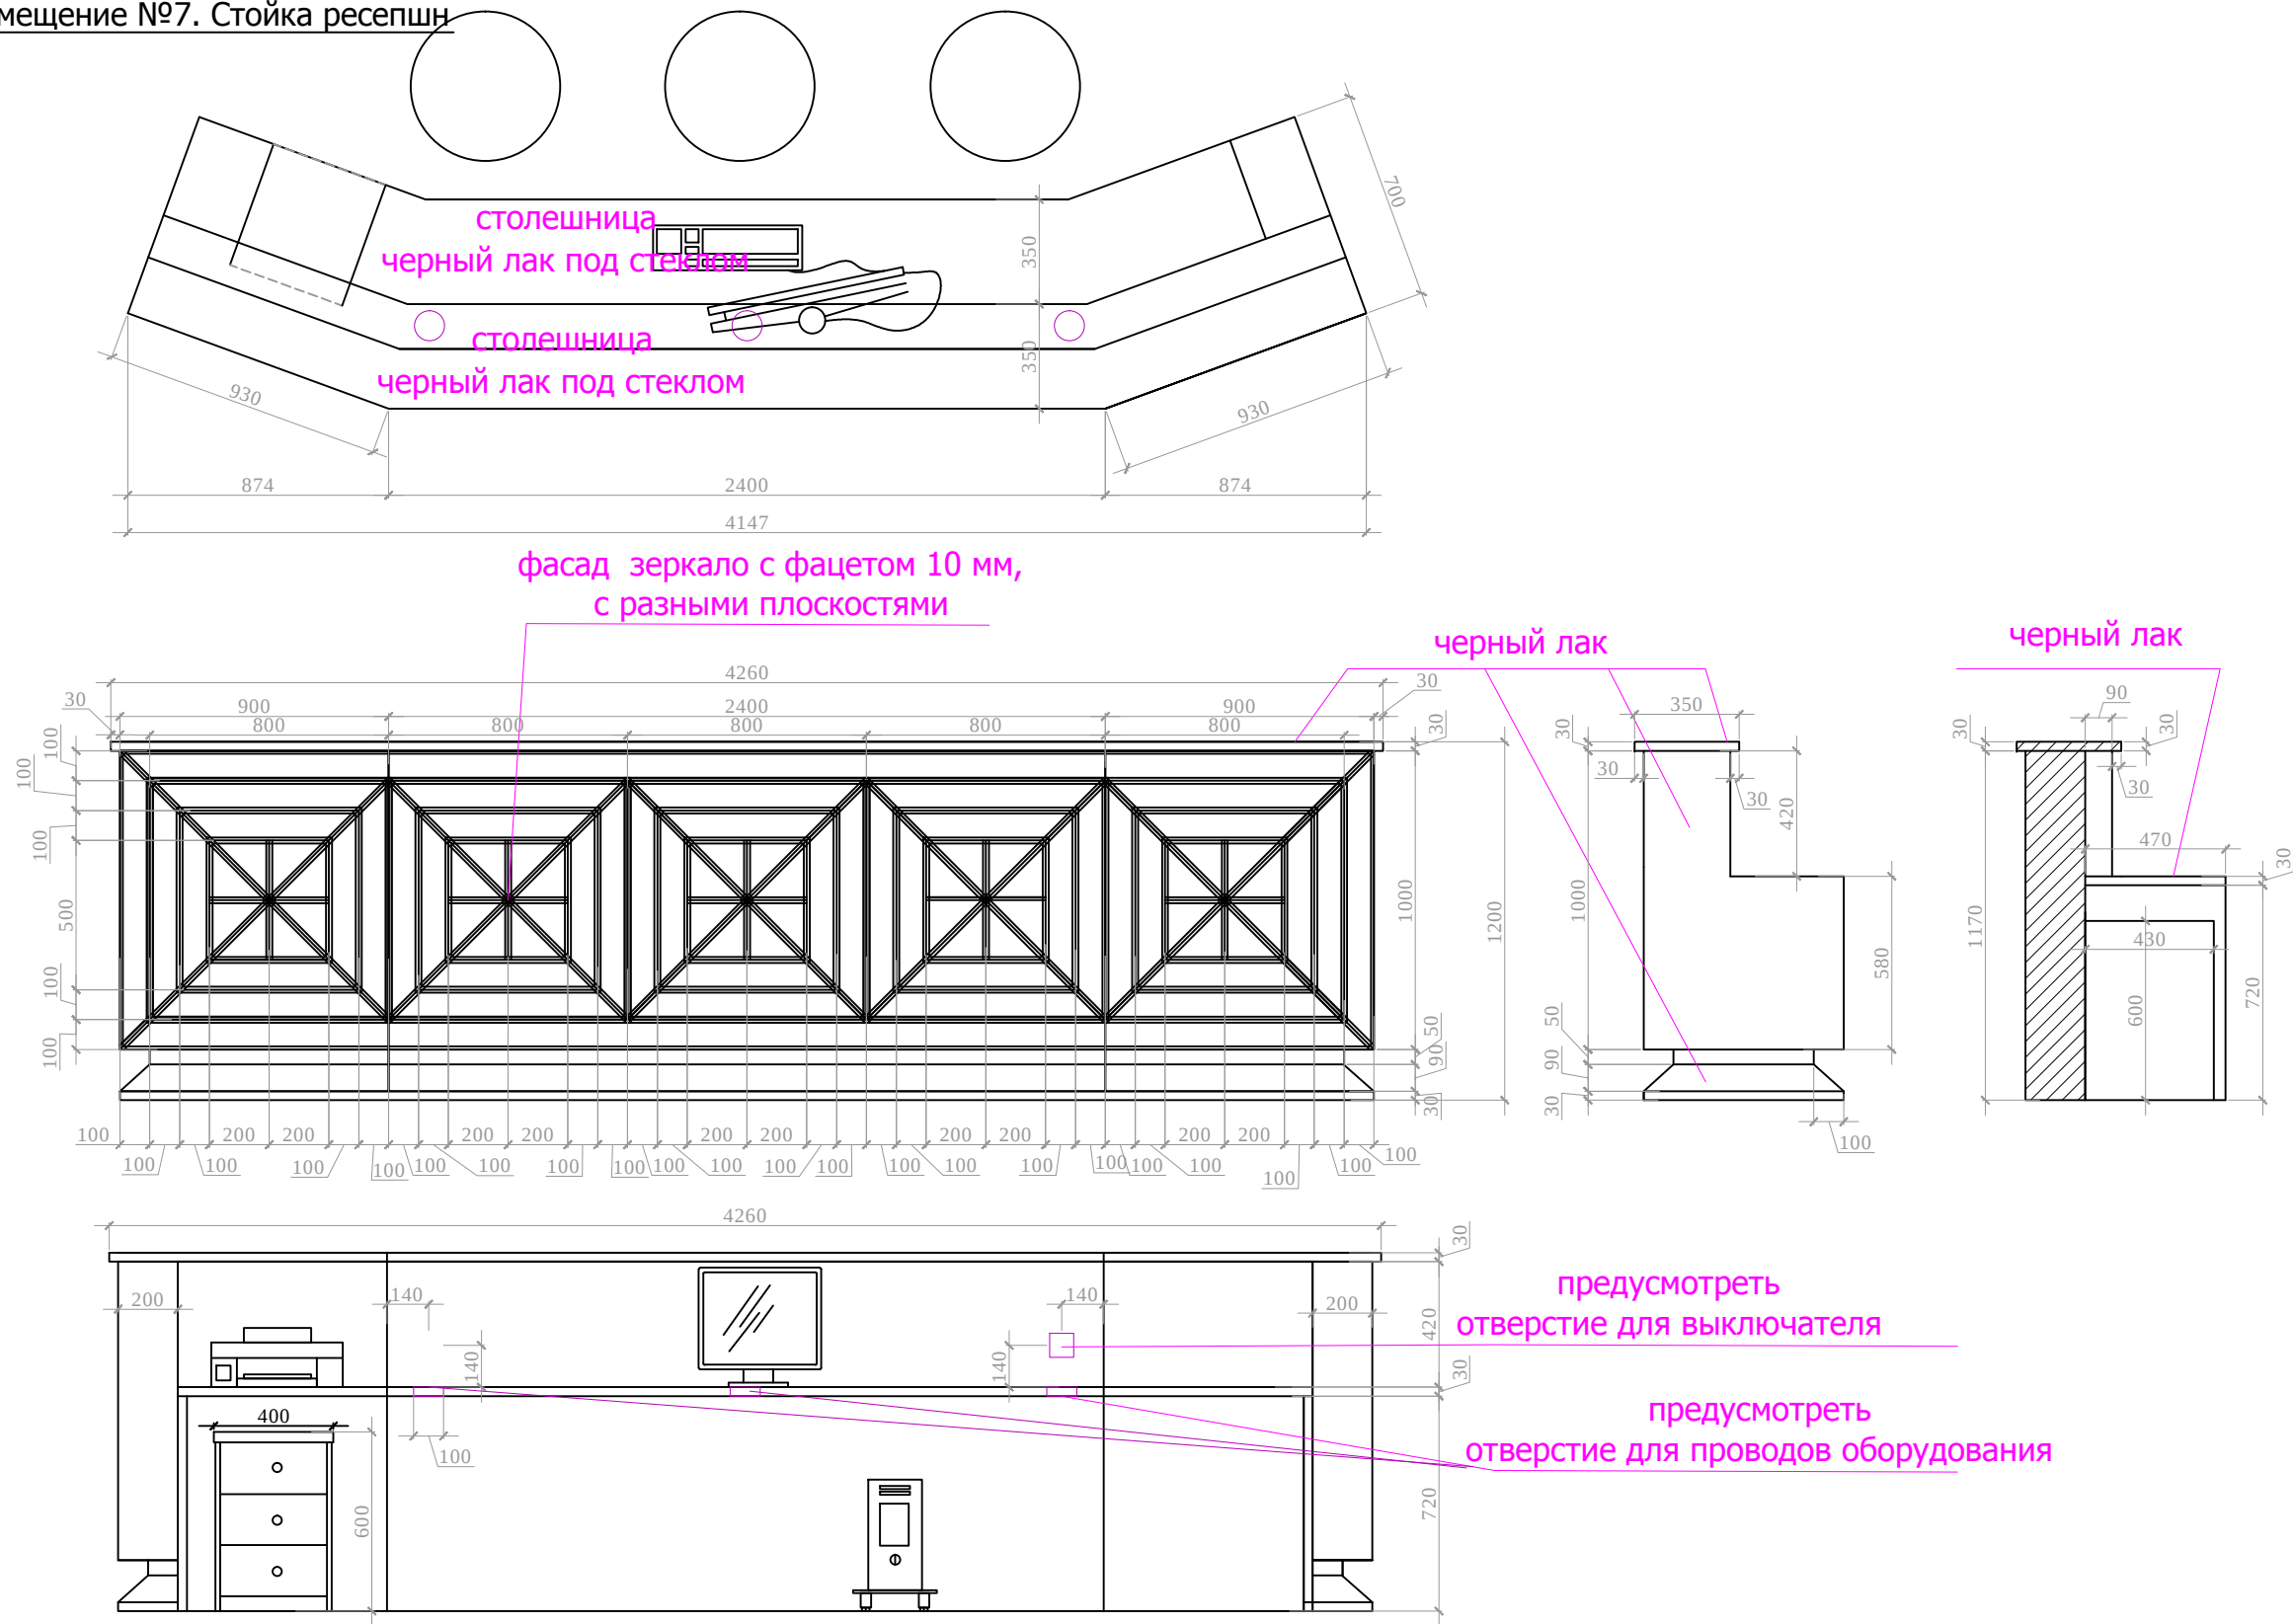


М 1:50

Взамен инв.№	
Подпись и дата	
Инв.№подл.	

изм.	кол. уч	лист	№ док	подп	дата	адрес: Москва, ул. Большая Молчановка, д.23 стр.1			
должность			фамилия	подпись	дата	Рабочий проект салона красоты-2			
					24.12.12				
Дизайнер			Чапланова П.О			Салон красоты.1 этаж	Стадия	Лист	Листов
Выполнил			Чапланова П.О				РП		
						Вестибюль, помещение № 7. Стойка ресепшн		ООО "Альтер эго амалир"	

Вестибюль, помещение №7. Стойка бара

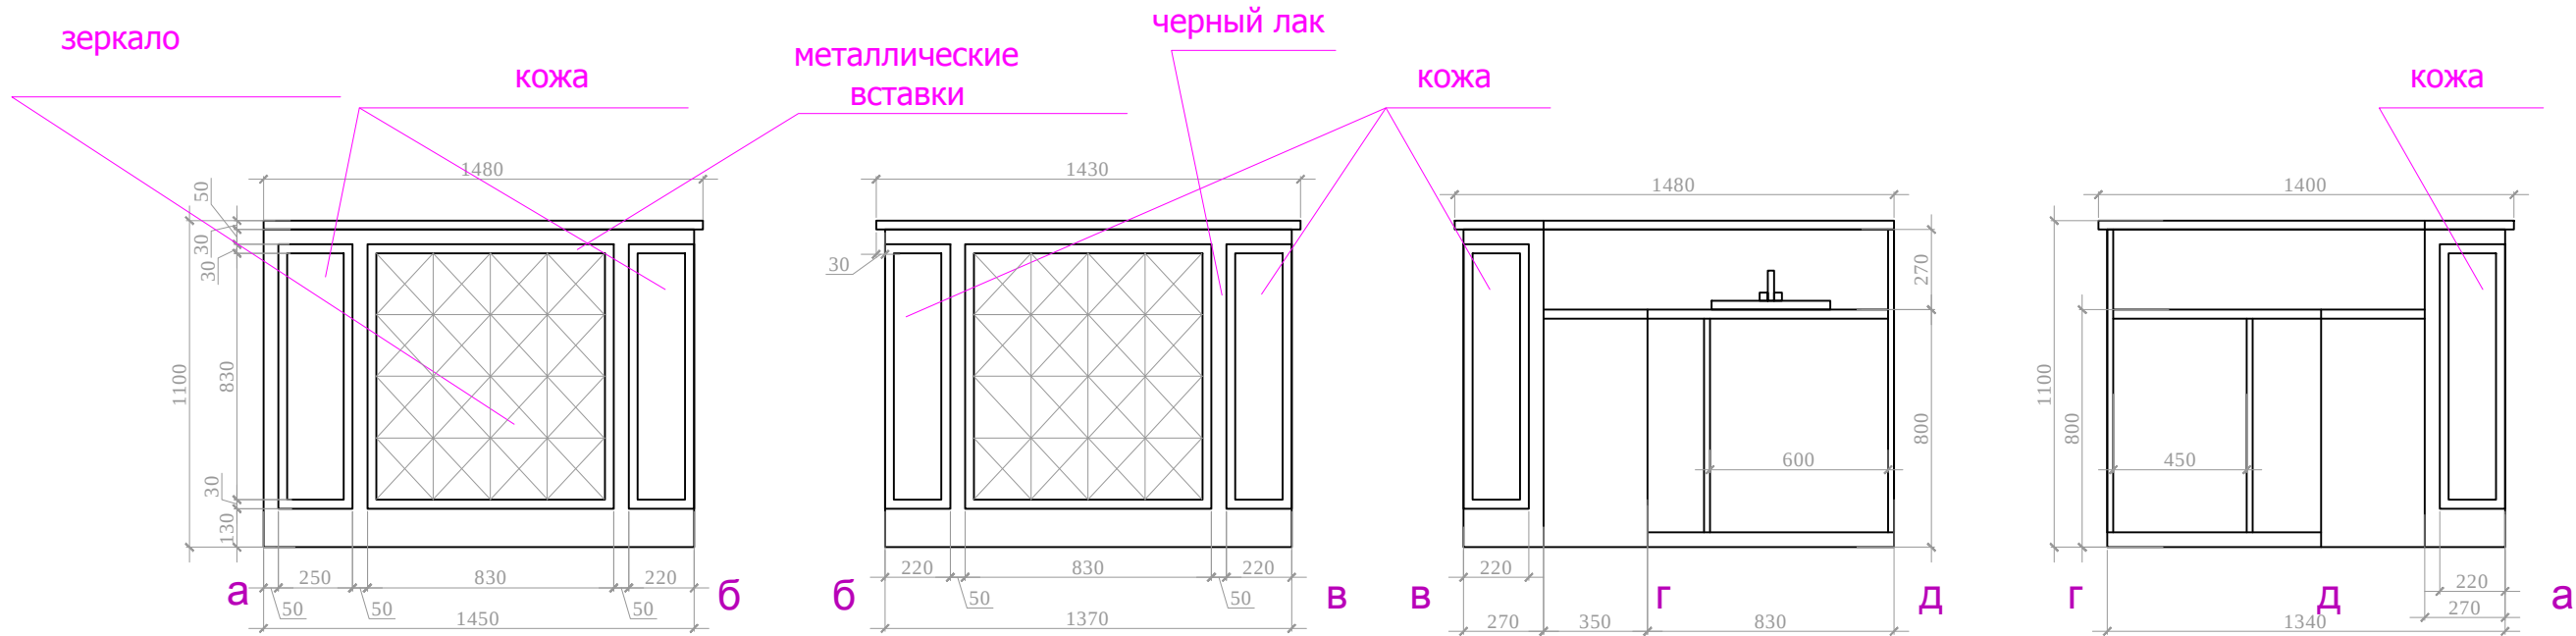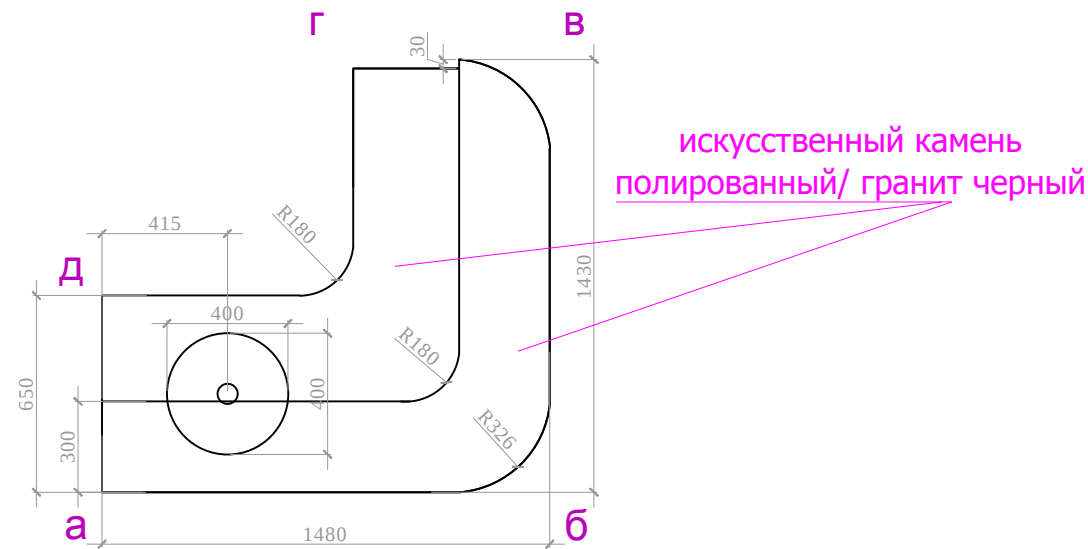


М 1:50


Взамен инв.№	
Подпись и дата	
Инв.№подл.	

изм.	кол. уч	лист	№ док	подп	дата	адрес: Москва, ул. Большая Молчановка, д.23 стр.1			
должность	фамилия		подпись		дата	Рабочий проект салона красоты-2			
					24.12.12				
						Салон красоты.1 этаж	Стадия	Лист	Листов
Дизайнер	Чапланова П.О						РП		
Выполнил	Чапланова П.О					Вестибюль, помещение № 7. Стойка бара	ООО "Альтер эго амалир"		

Развертки. Гардероб, помещение №9

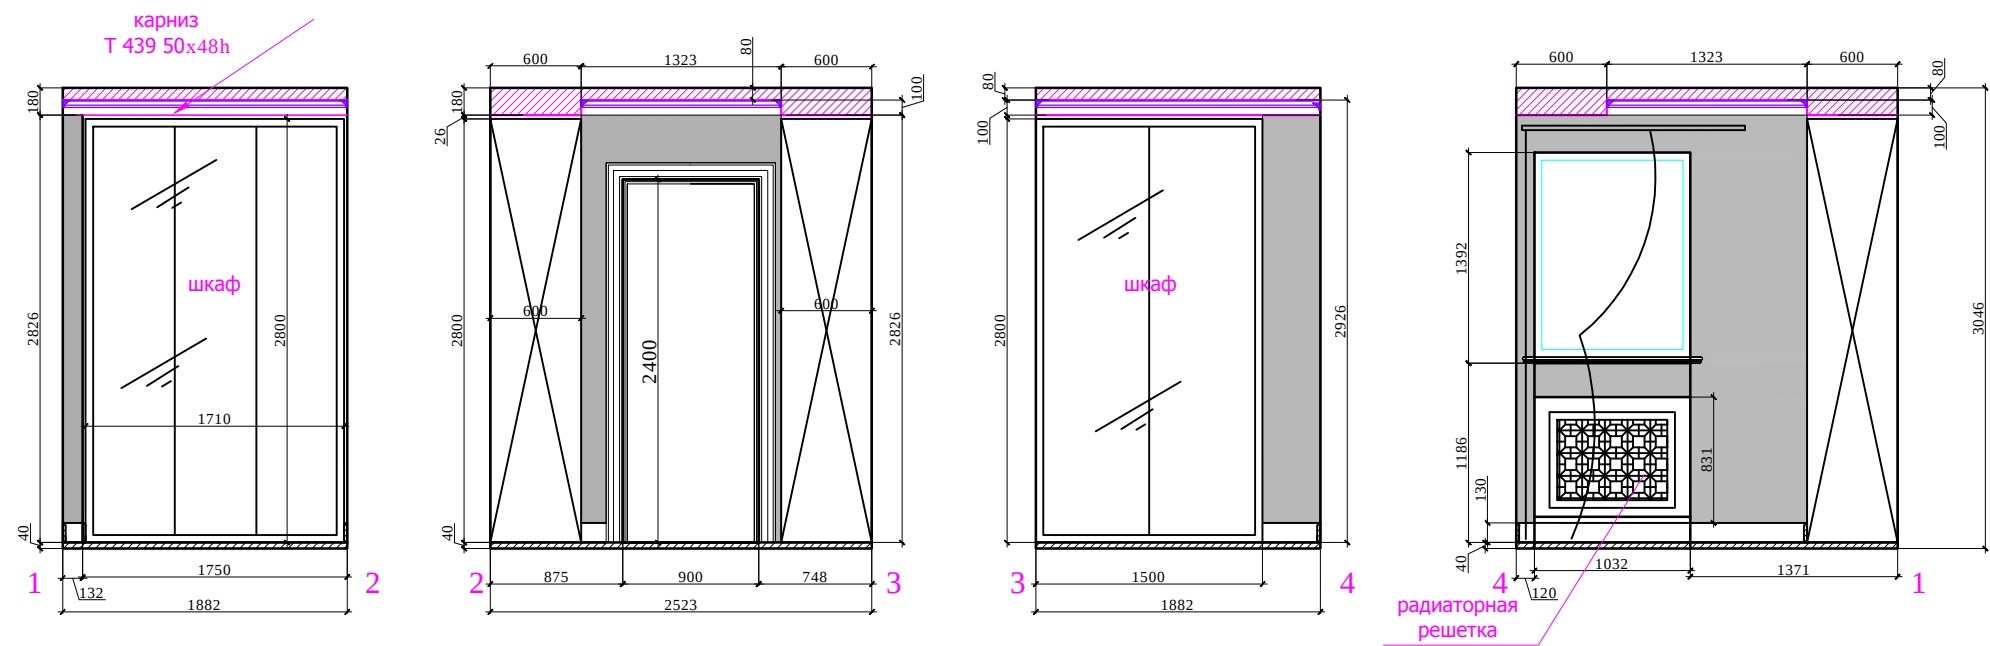

План.

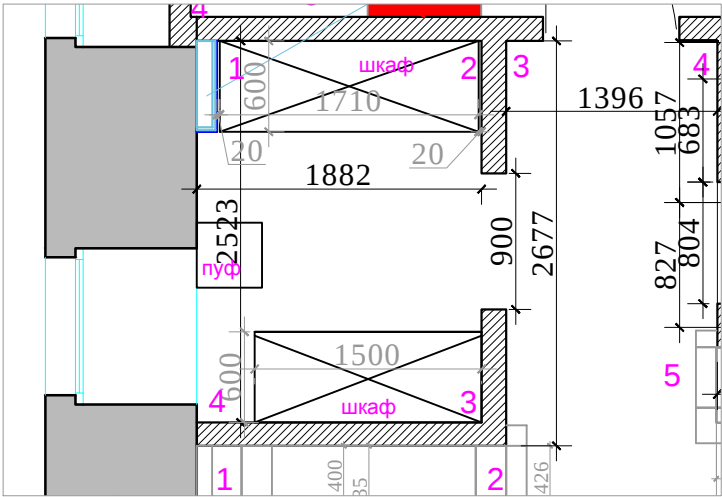

Условные обозначения:

- S_ стен : 21.0 м²
- декор.штукатурка 5.5 м²
 - подготовка под шкафов 14.5 м²


- Условные обозначения:
- Выключатель 1 -х клавишный
 - Выключатель 2-х клавишный
 - Электророзетка одинарная
 - Электророзетка двойная
 - Электророзетка одинарная (защищенная)
 - Электророзетка телевизионная.
 - Вывод электрический

М 1:50

Взамен инв.№	
Подпись и дата	
Инв.№подл.	

изм.	кол. уч	лист	№ док	подп	дата	адрес: Москва, ул. Большая Молчановка, д.23 стр.1			
должность		фамилия		подпись	дата	Рабочий проект салона красоты-2			
					24.12.12				
Дизайнер		Чапланова П.О				Салон красоты.1 этаж	Стадия	Лист	Листов
Выполнил		Чапланова П.О					РП		
						План. Развертки гардероба, помещение № 9	ООО "Альтер эго амалир"		



Развертки. Склад, помещение №10

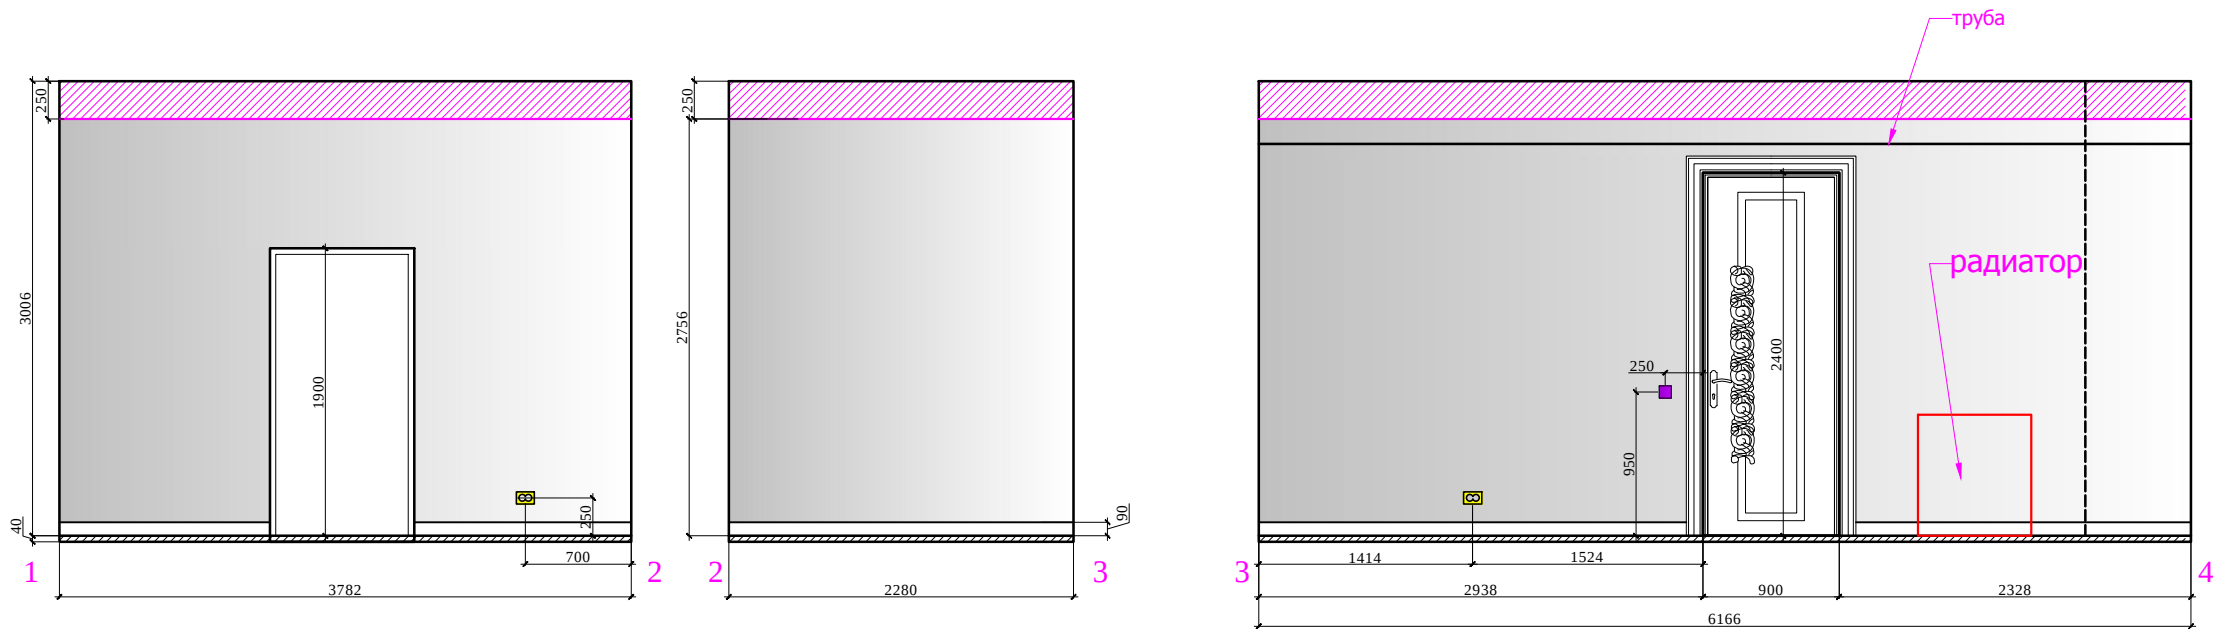

Условные обозначения:

S_стен : 39.0 м²

покрашка 38.0 м²

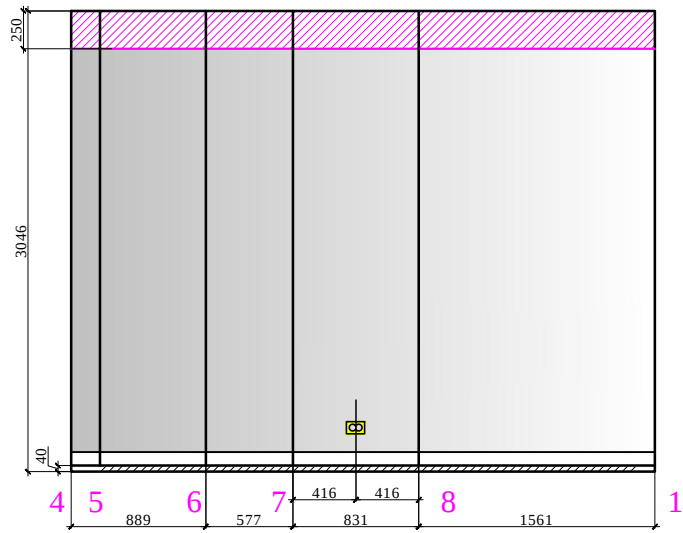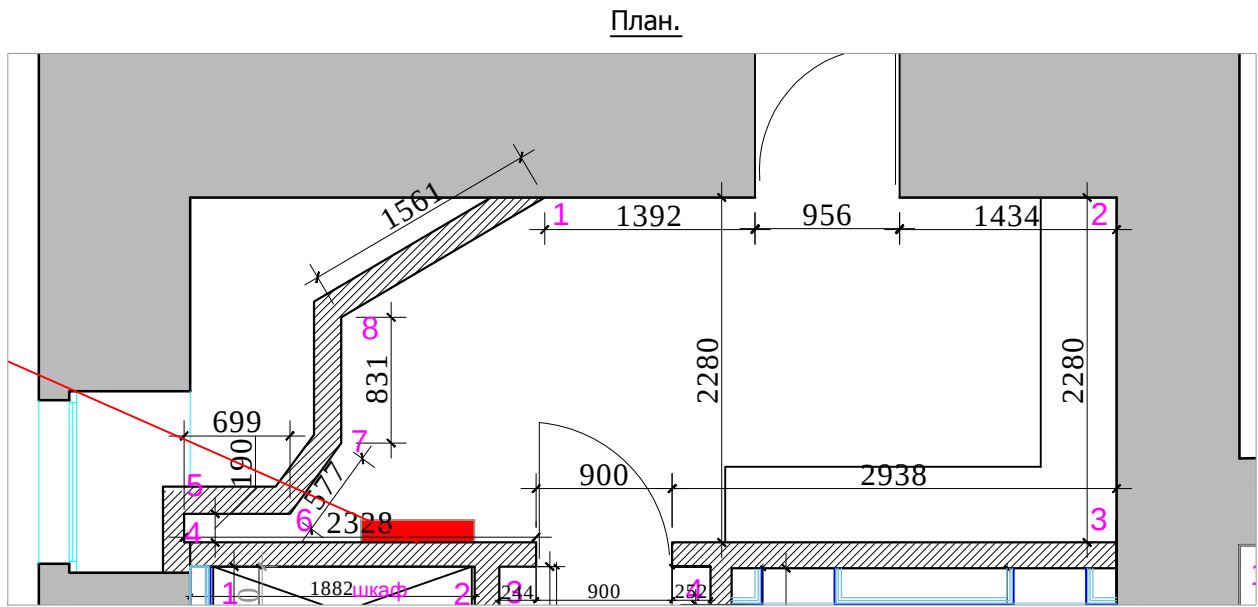

Условные обозначения:

- Выключатель 1-х клавишный
- Выключатель 2-х клавишный
- Электророзетка одинарная
- Электророзетка двойная
- Электророзетка одинарная (защищенная)
- Электророзетка телевизионная
- Вывод электрический

М 1:50

Взамен инв.№	
Подпись и дата	
Инв.№подл.	

изм.	кол. уч	лист	№ док	подп	дата	адрес: Москва, ул. Большая Молчановка, д.23 стр.1			
должность			фамилия	подпись	дата	Рабочий проект салона красоты-2			
					24.12.12				
Дизайнер			Чапланова П.О			Салон красоты.1 этаж	Стадия	Лист	Листов
Выполнил			Чапланова П.О				РП		
						План. Развертки склада, помещение № 10	ООО "Альтер эго амалир"		