


Инва.№подл.	Подпись и дата	Взамен инв.№

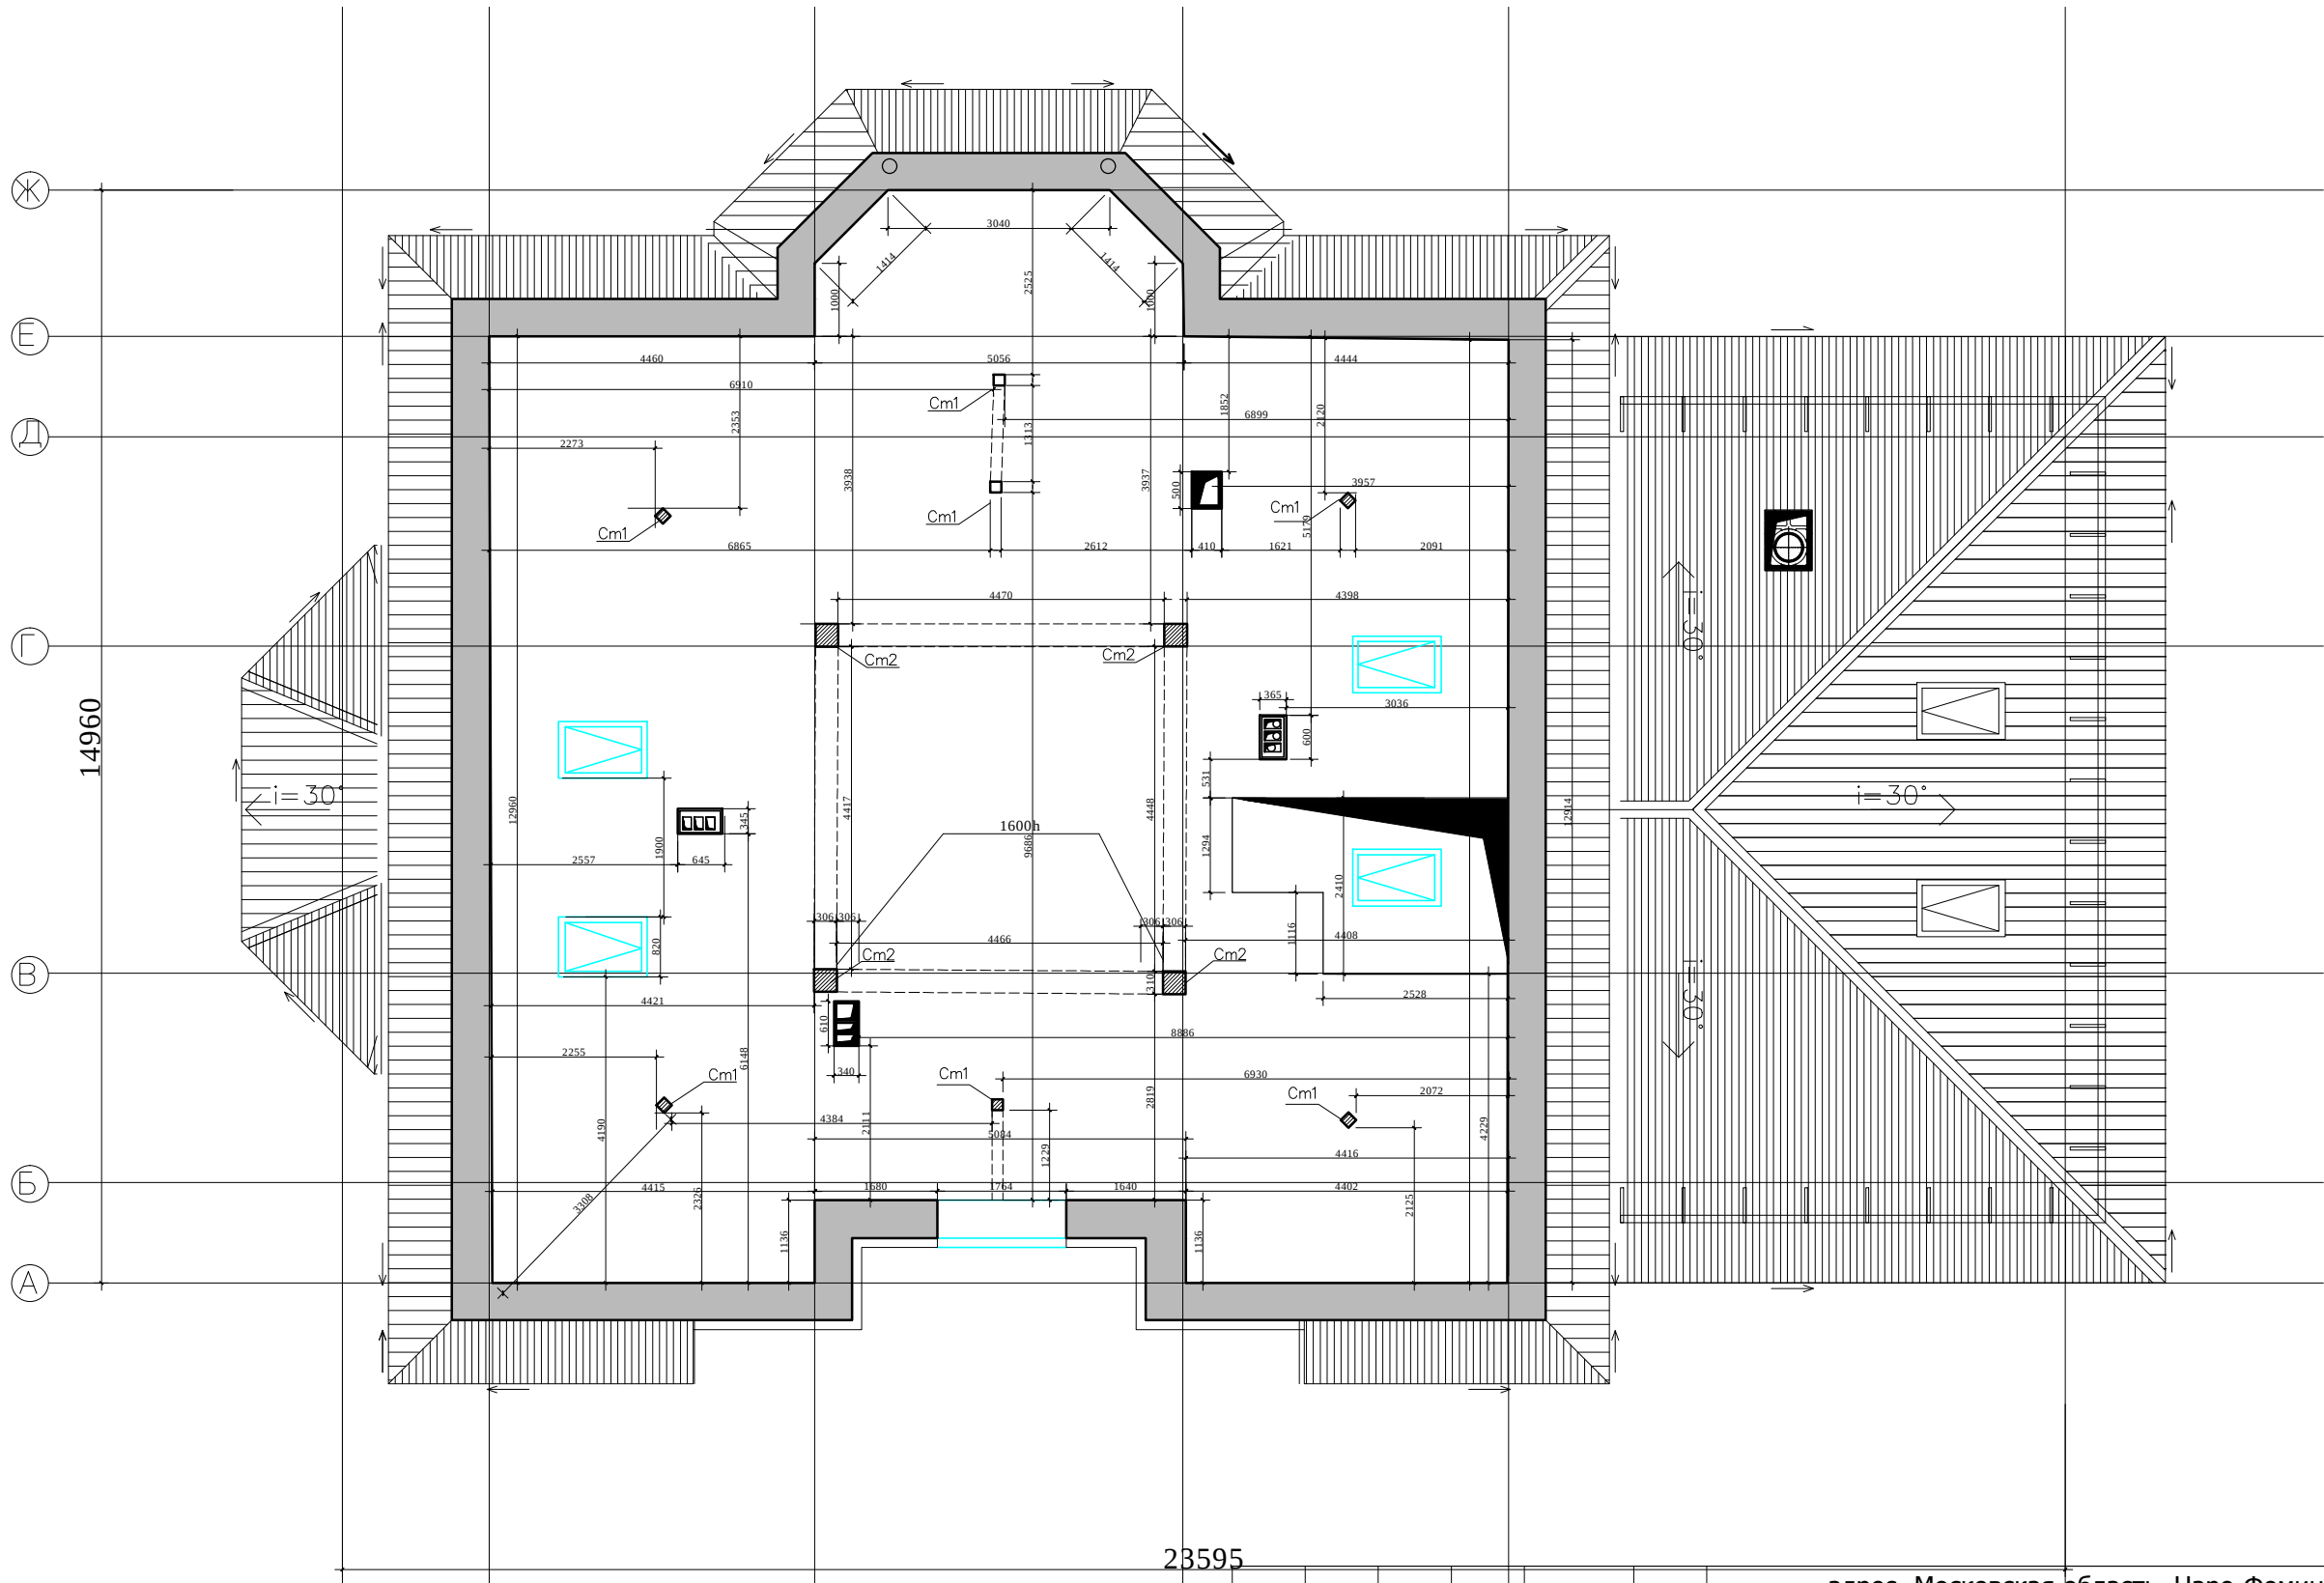


Примечание: Обмерочный чертеж выполнен на основании замеров от 18.07.11

23595

						М 1:100				
						адрес: Московская область, Наро-Фоминский район, поселок Мартемьяново				
изм.	кол. уч	лист	№ док	подп	дата	Рабочий проект				
должность		фамилия		подпись	дата					
						Коттедж		Стадия	Лист	Листов
Вед. дизайнер		Красноперова О.Е.						РП		
Дизайнер		Чапанова П.О								
						Обмерный план, мансардный этаж		ООО "Альтер Эго"		


Взамен инв.№	
Подпись и дата	
Инв.№подл.	

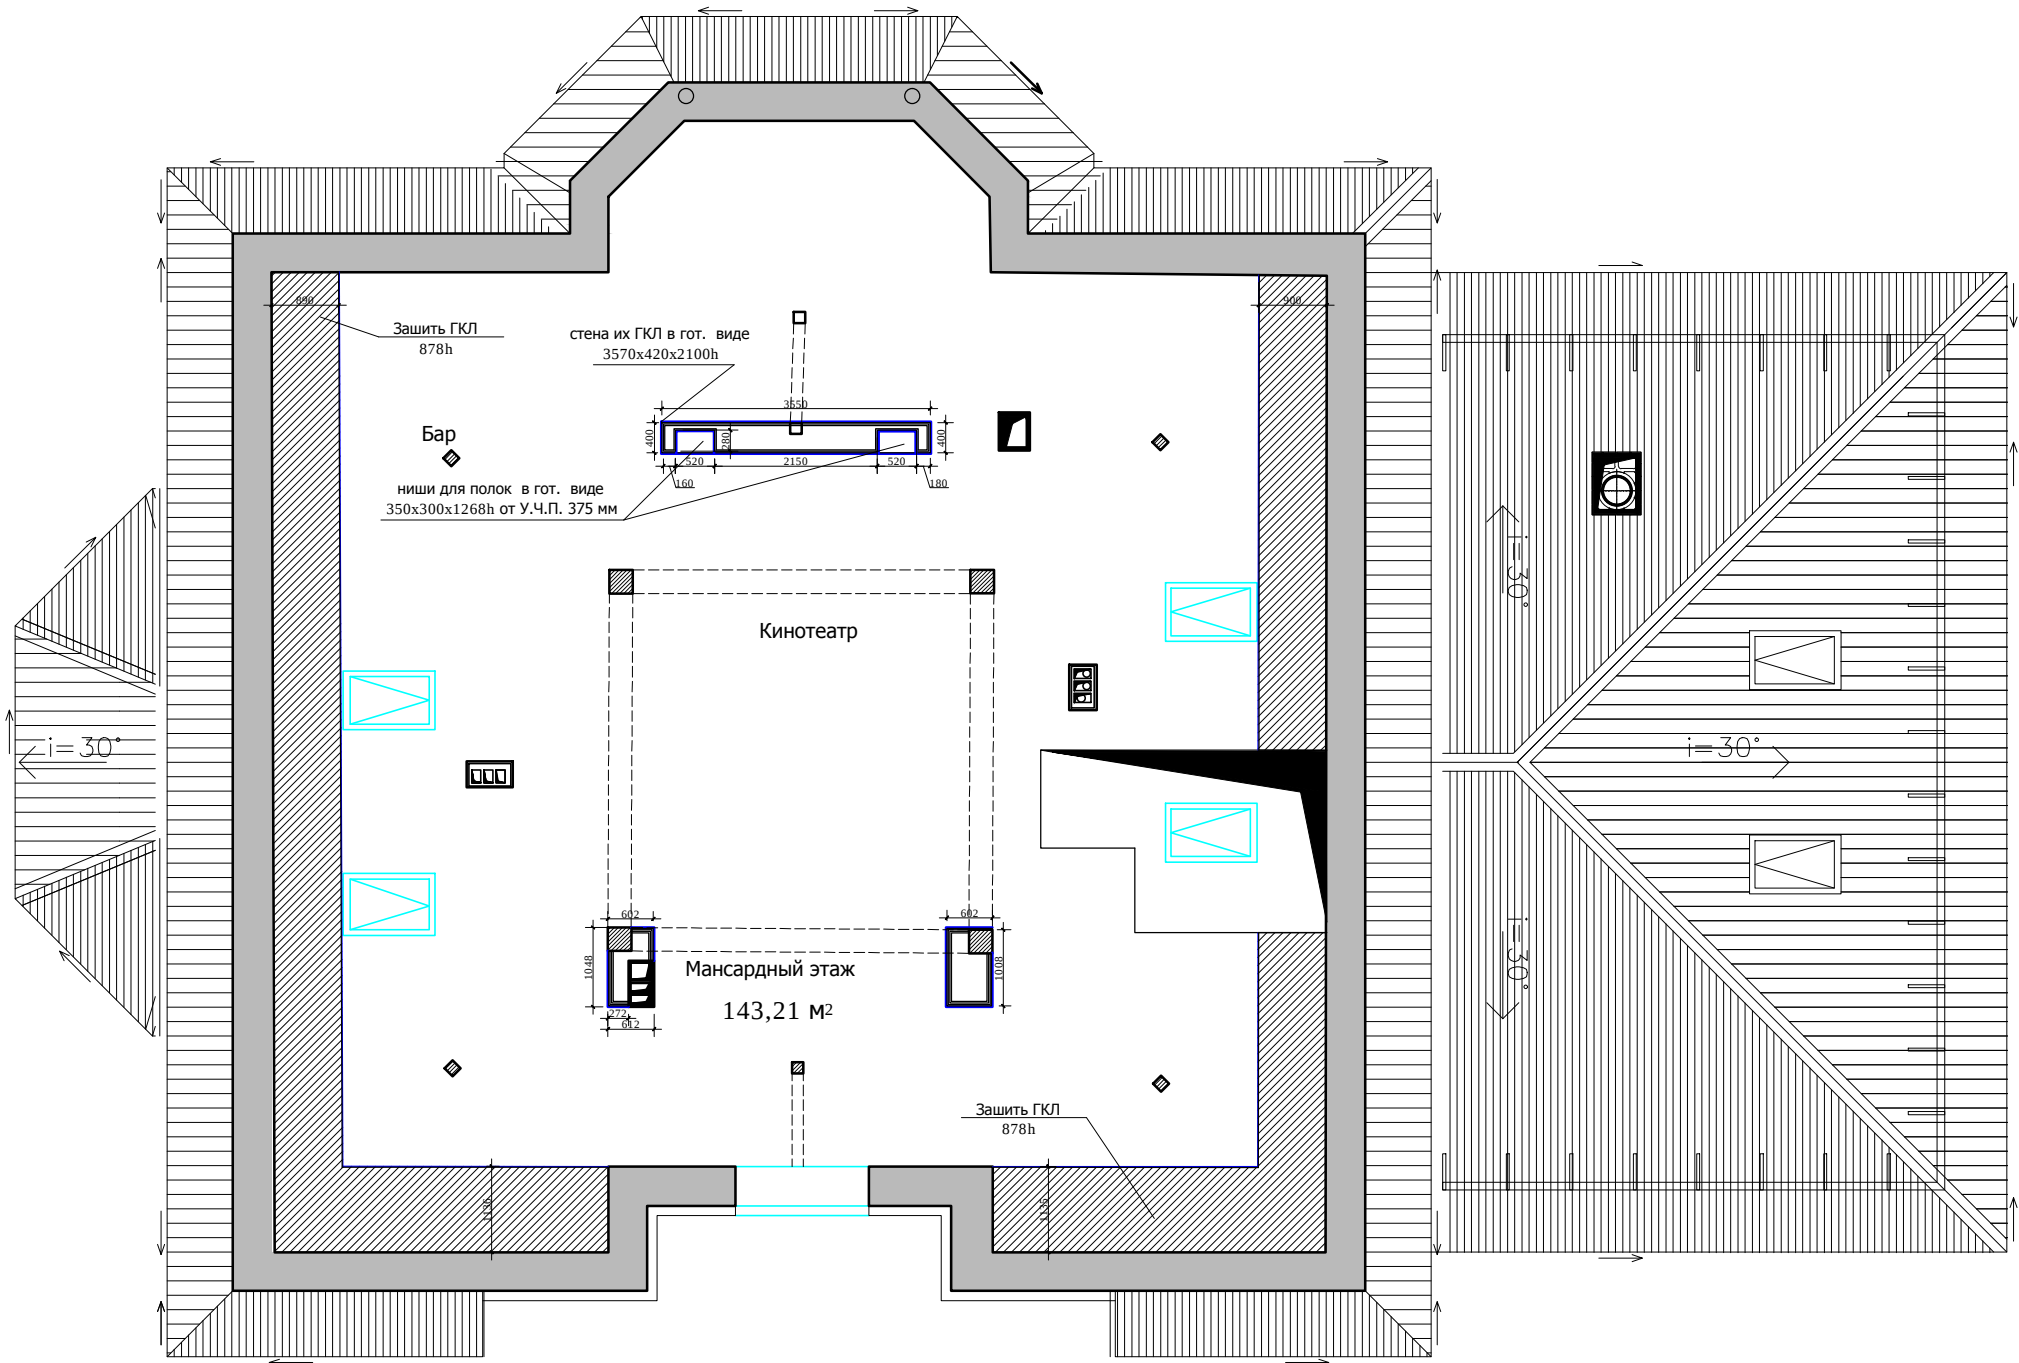

Условные обозначения:

— - возводимые перегородки из ГКЛ, ГКЛ - 2 слоя, размеры даны без учета штукатурки.Штукатурка 10 мм


						адрес: Московская область, Наро-Фоминский район, поселок Мартемьяново			
изм.	кол. уч	лист	№ док	подп	дата				
должность		фамилия		подпись	дата	Рабочий проект			
Вед. дизайнер		Красноперова О.Е.				Коттедж	Стадия	Лист	Листов
Дизайнер		Чапланова П.О					РП		
						План возводимых перегородок. Мансардный этаж	ООО "Альтер Эго"		

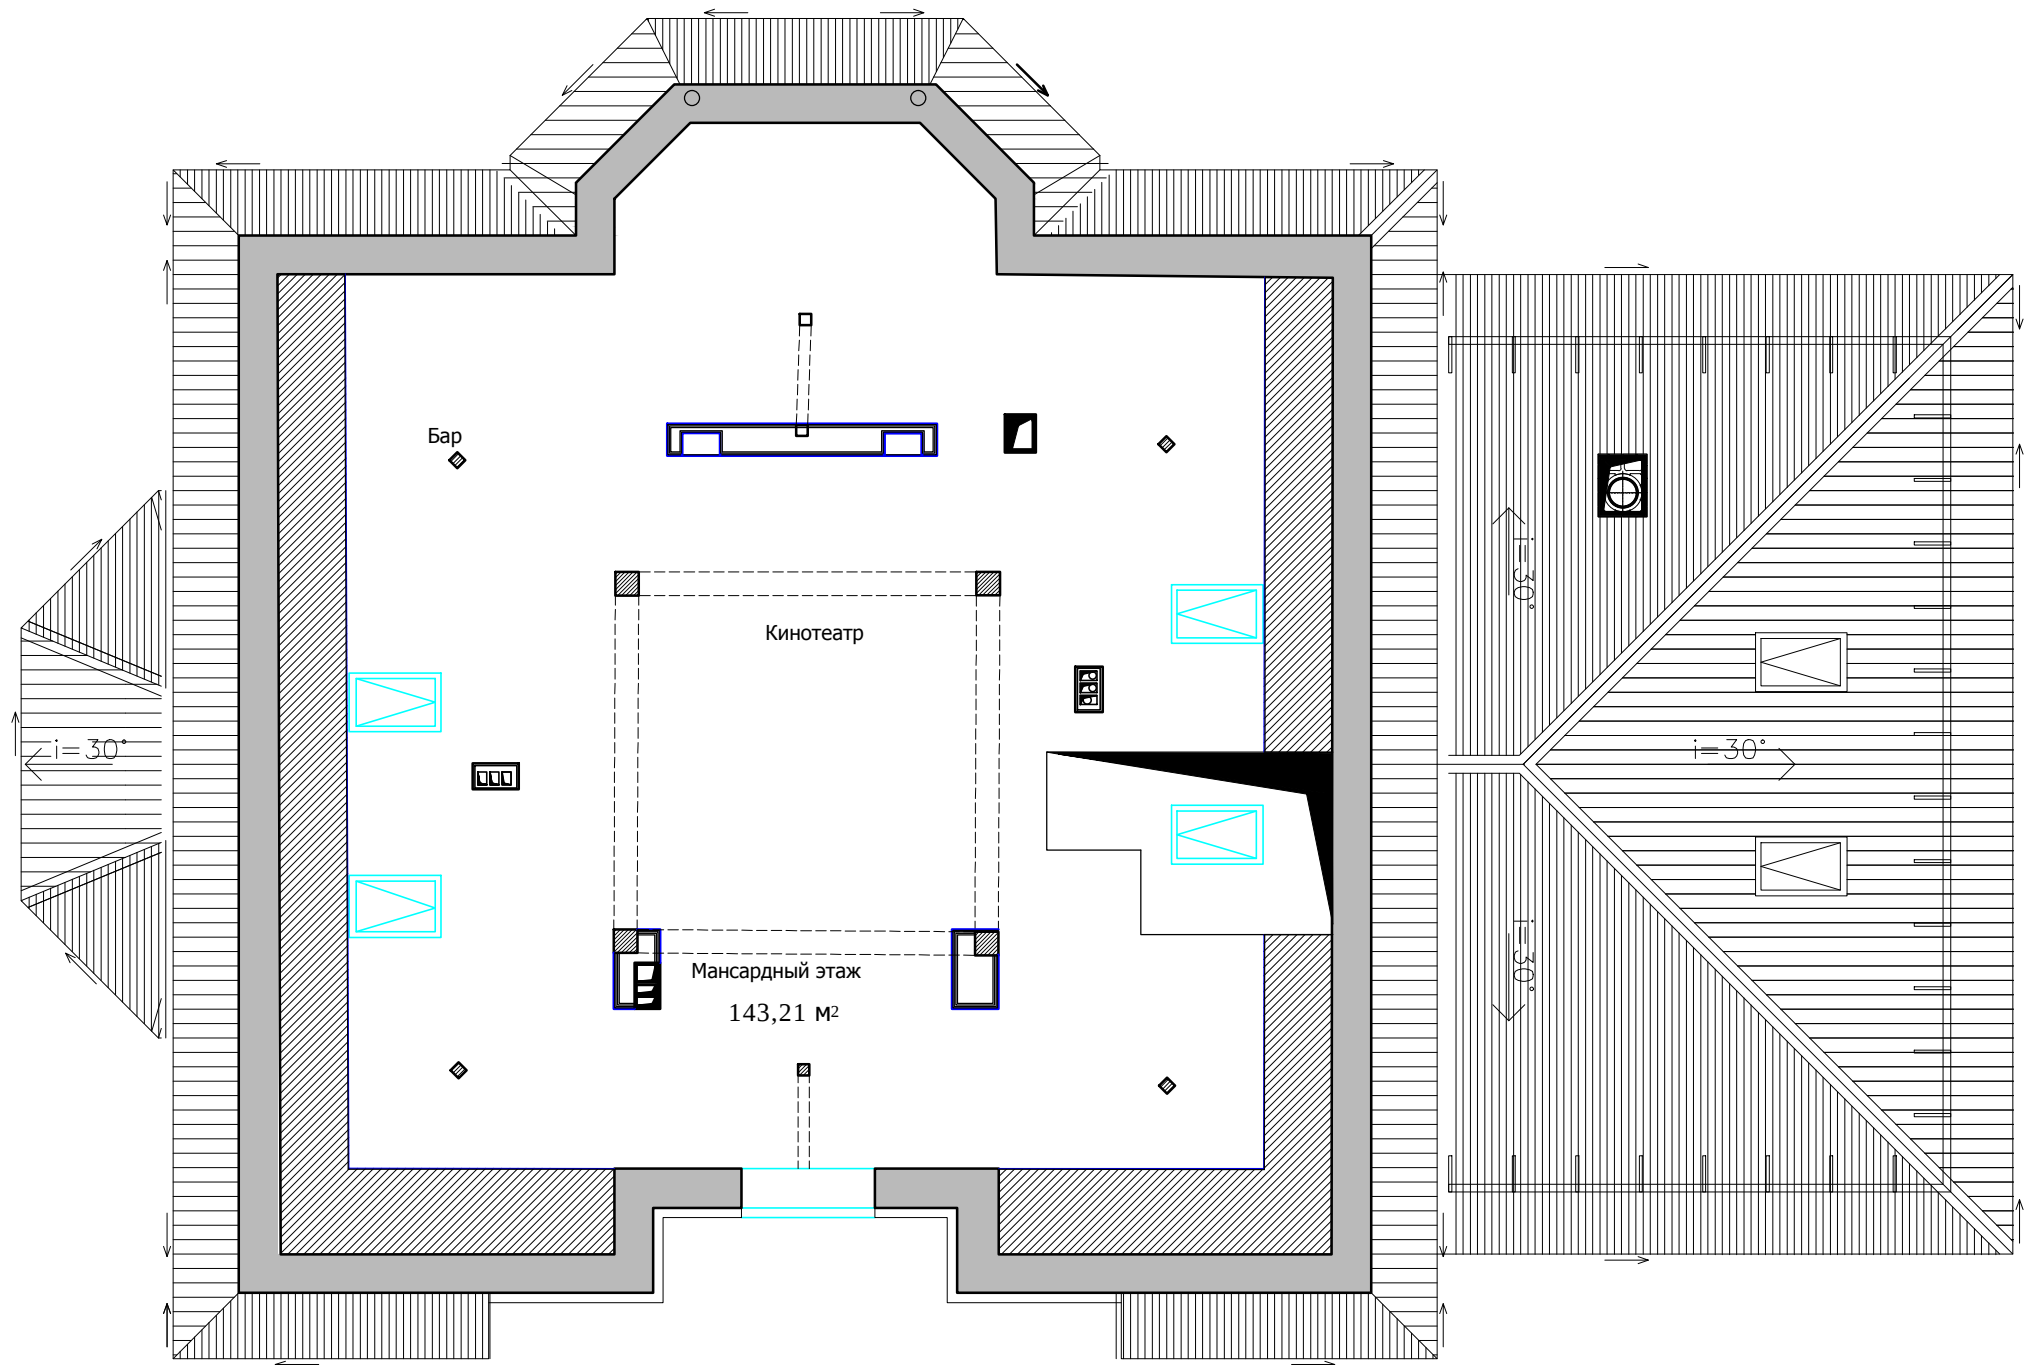

М 1:100

Взамен инв. №	
Подпись и дата	
Инв. №подл.	


						адрес: Московская область, Наро-Фоминский район, поселок Мартемьяново				
изм.	кол. уч	лист	№ док	подп	дата					
должность		фамилия		подпись	дата	Рабочий проект				
Ген.директор		Дьяченко Ю.Н.								
Рук.мастерской	Лабзин.В.В.					Коттедж		Стадия	Лист	Листов
Вед. дизайнер	Красноперова О.Е.				РП					
Дизайнер	Чапланова П.О									
						Экспликация помещений, мансардный этаж		ООО "Альтер Эго"		

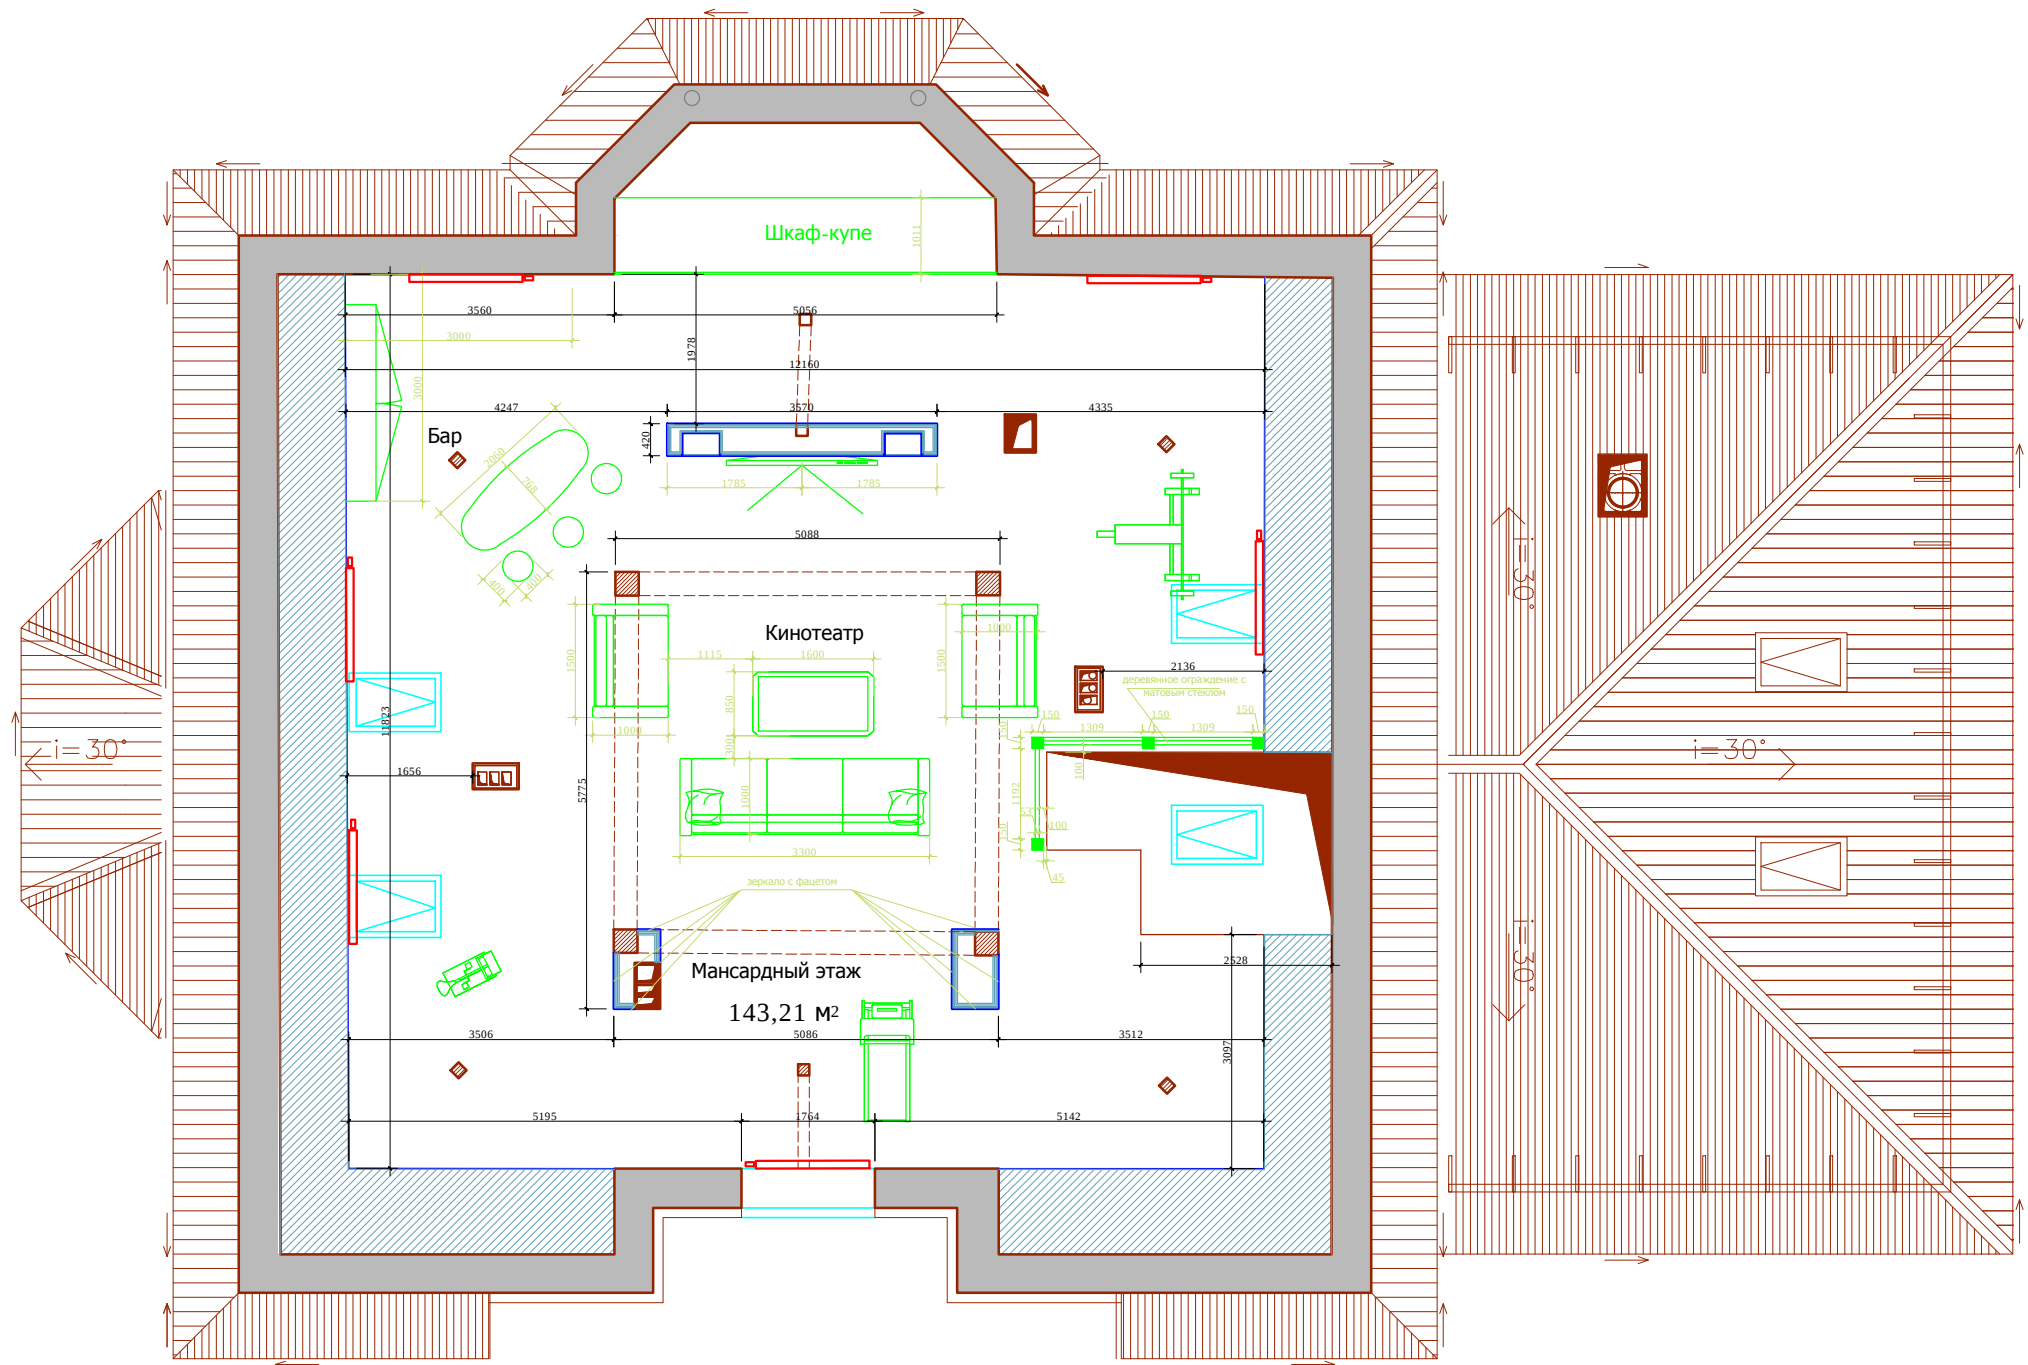

Условные обозначения :
радиаторы

М 1:100

						адрес: Московская область, Наро-Фоминский район, поселок Мартемьяново			
изм.	кол. уч	лист	№ док	подп	дата				
должность		фамилия		подпись	дата	Рабочий проект			
Вед. дизайнер		Красноперова О.Е.				Коттедж	Стадия	Лист	Листов
Дизайнер		Чапланова П.О					РП		
						План с расстановкой мебели, мансардный этаж	ООО "Альтер Эго"		

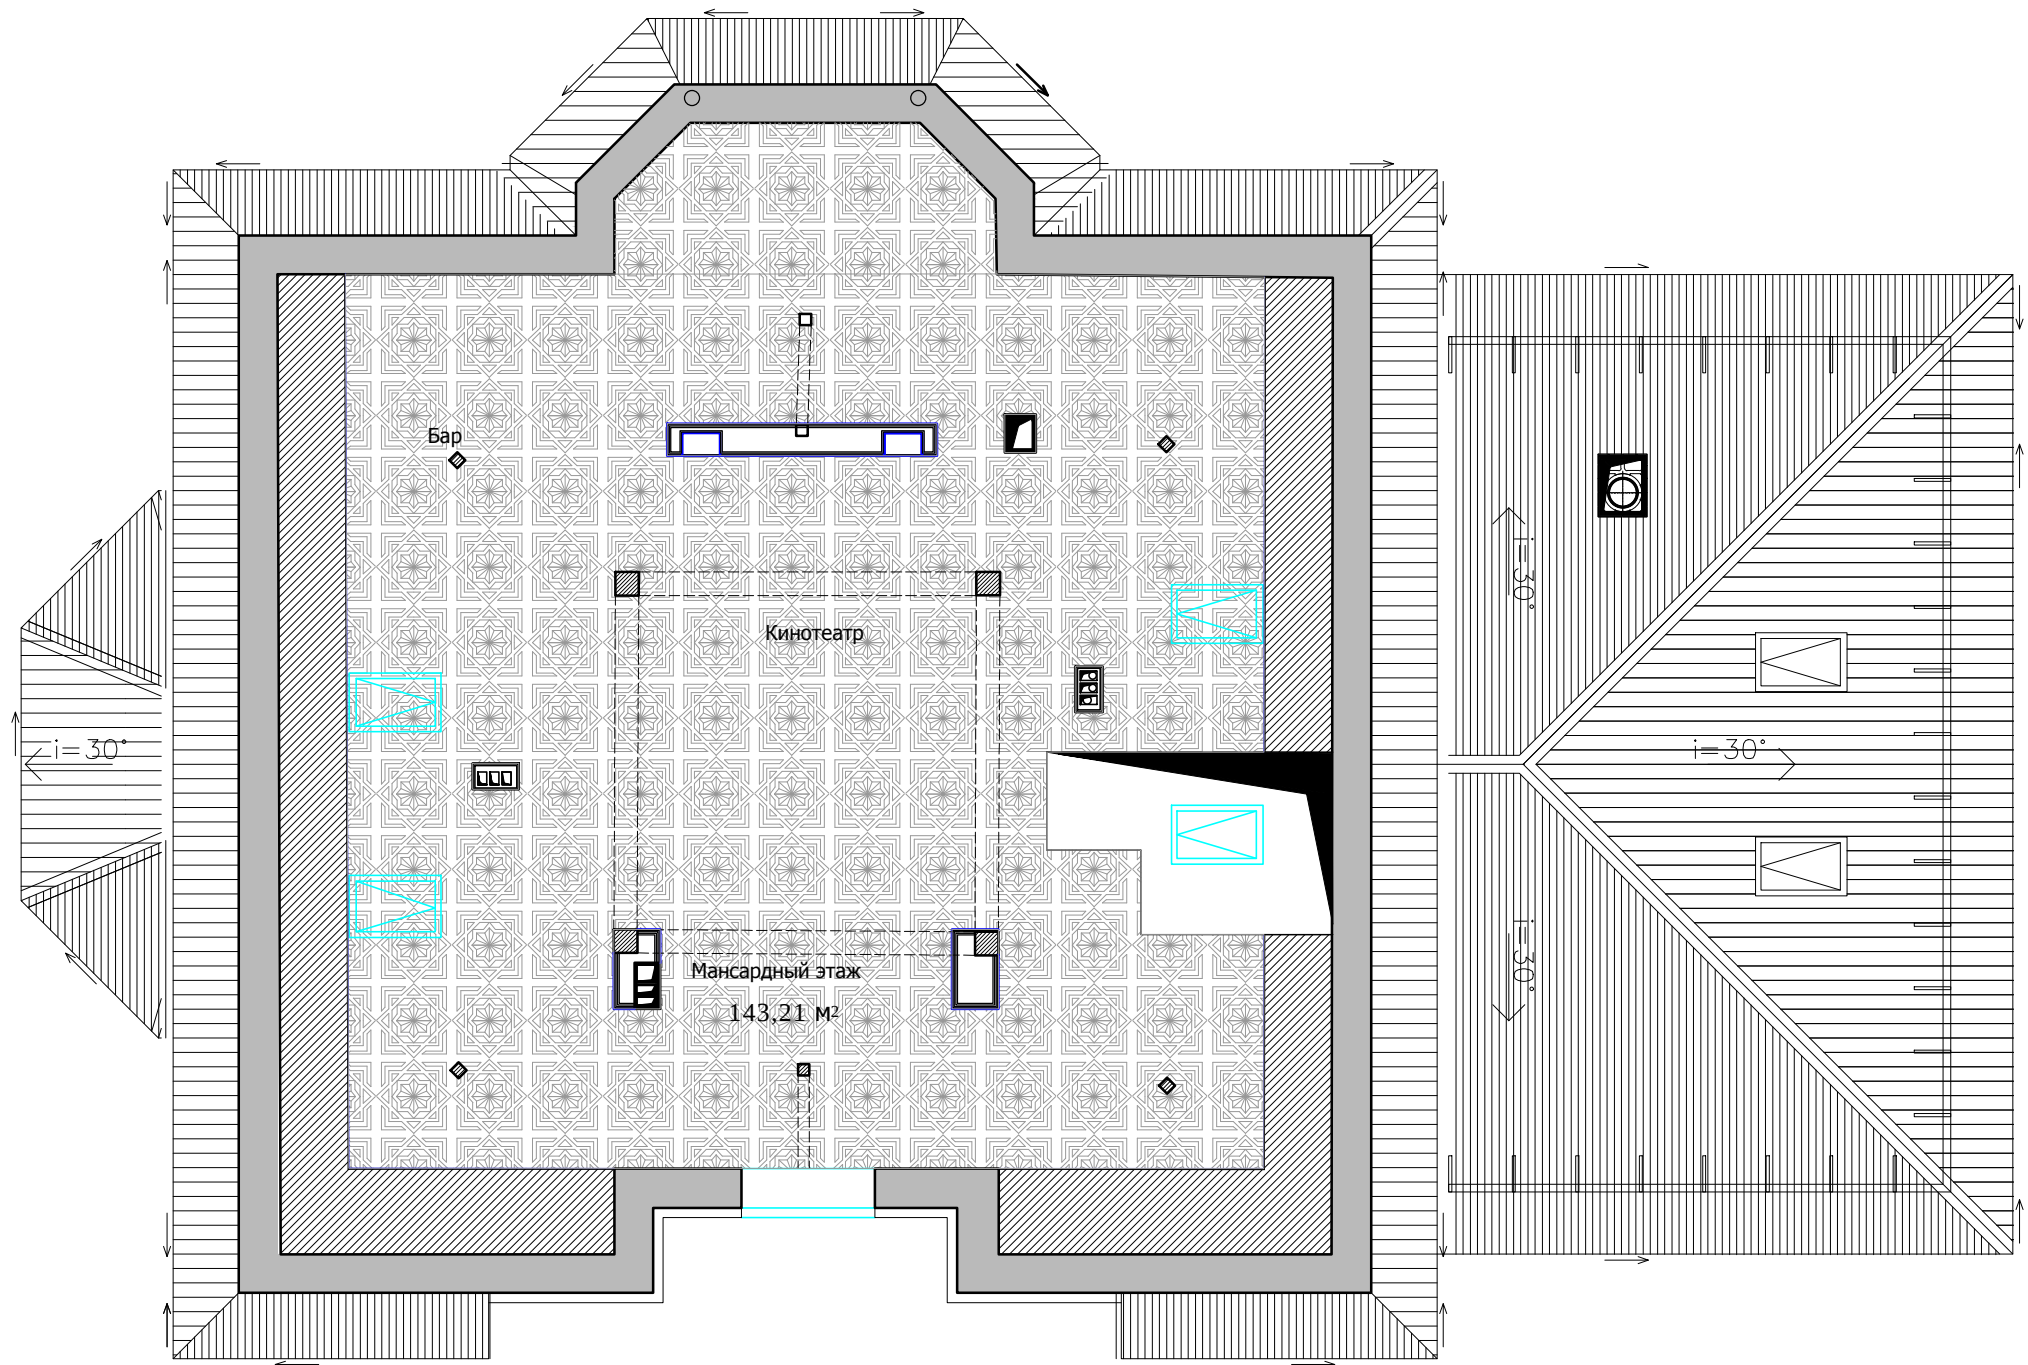


Мансардный этаж
Пол -S_{общая} - 143.0 м²
модульный паркет - 143.0 м²

М 1:100

						адрес: Московская область, Наро-Фоминский район, поселок Мартемьяново				
изм.	кол. уч	лист	№ док	подп	дата					
должность		фамилия		подпись	дата	Рабочий проект				
						Коттедж		Стадия	Лист	Листов
Вед. дизайнер		Красноперова О.Е.						РП		
Дизайнер		Чапанова П.О								
						План полов, мансардный этаж		ООО " Альтер Эго"		

Взамен инв.№	
Подпись и дата	
Инв.№подл.	

№п/п	Наимен. помещения	S _{общая потолка}	Вид декора	Артикул, раз-ры, мат-л, цвет	Производитель	длина (пог.м.)
	Мансарда	143,2		деревянные панели	спец.заказ	112,0
				дерево	спец.заказ	30,6
			карниз	КМ1, дерево	спец.заказ	9,0
			карниз	КМ2, дерево	спец.заказ	30,0
			тяга	на основе "Петергоф" T247 52x25h, дерево	спец.заказ	36,0

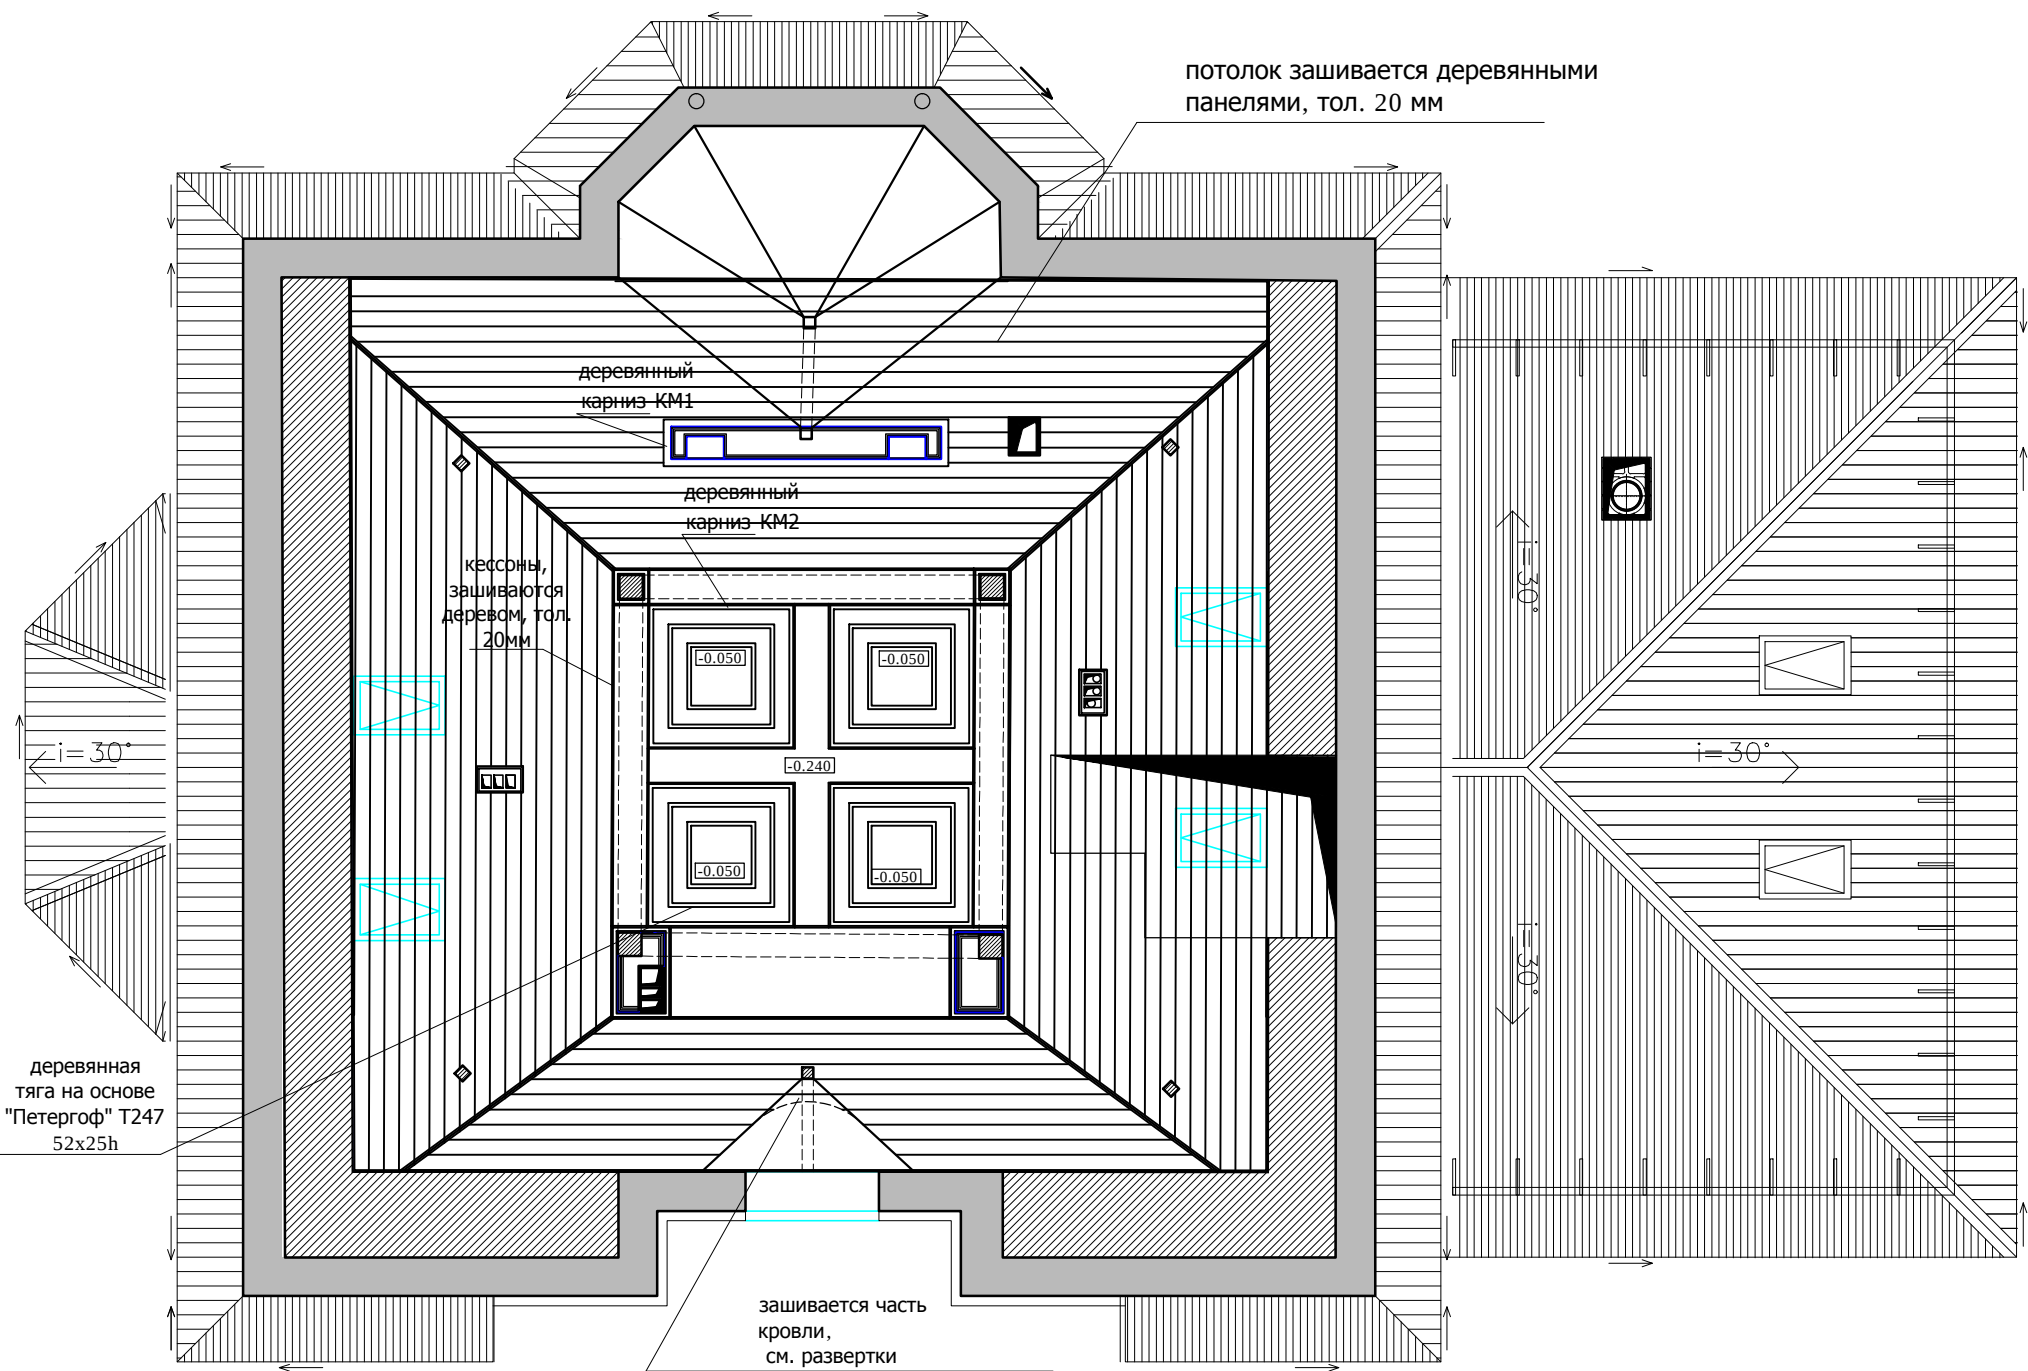


1. Подшивные потолки из гипсокартона по металлическому каркасу.
2. В мокрых зонах подшивные потолки выполнить из ВГКЛ.
3. Высоты указаны от уровня плиты перекрытия (0.000) или УЧП.
4. В местах установки люстр и прочих изделий, оборудования, подвесных конструкций, лепнины установить закладные (см. план освещения).
5. При выполнении подвесных потолков из ГКЛ проследить, чтобы металлопрофиль не попал на посадочные места встраиваемых светильников (данный лист смотреть совместно с листами планов и разверток на каждое помещение).


М 1:100

						адрес: Московская область, Наро-Фоминский район, поселок Мартемьяново				
изм.	кол. уч	лист	№ док	подп	дата					
должность		фамилия		подпись	дата	Рабочий проект				
Вед. дизайнер		Красноперова О.Е.				Коттедж		Стадия	Лист	Листов
Дизайнер		Чапланова П.О						РП		
						План потолков с отделкой, мансардный этаж		ООО "Альтер Эго"		


Взамен инв. №	
Подпись и дата	
Инв. №подл.	

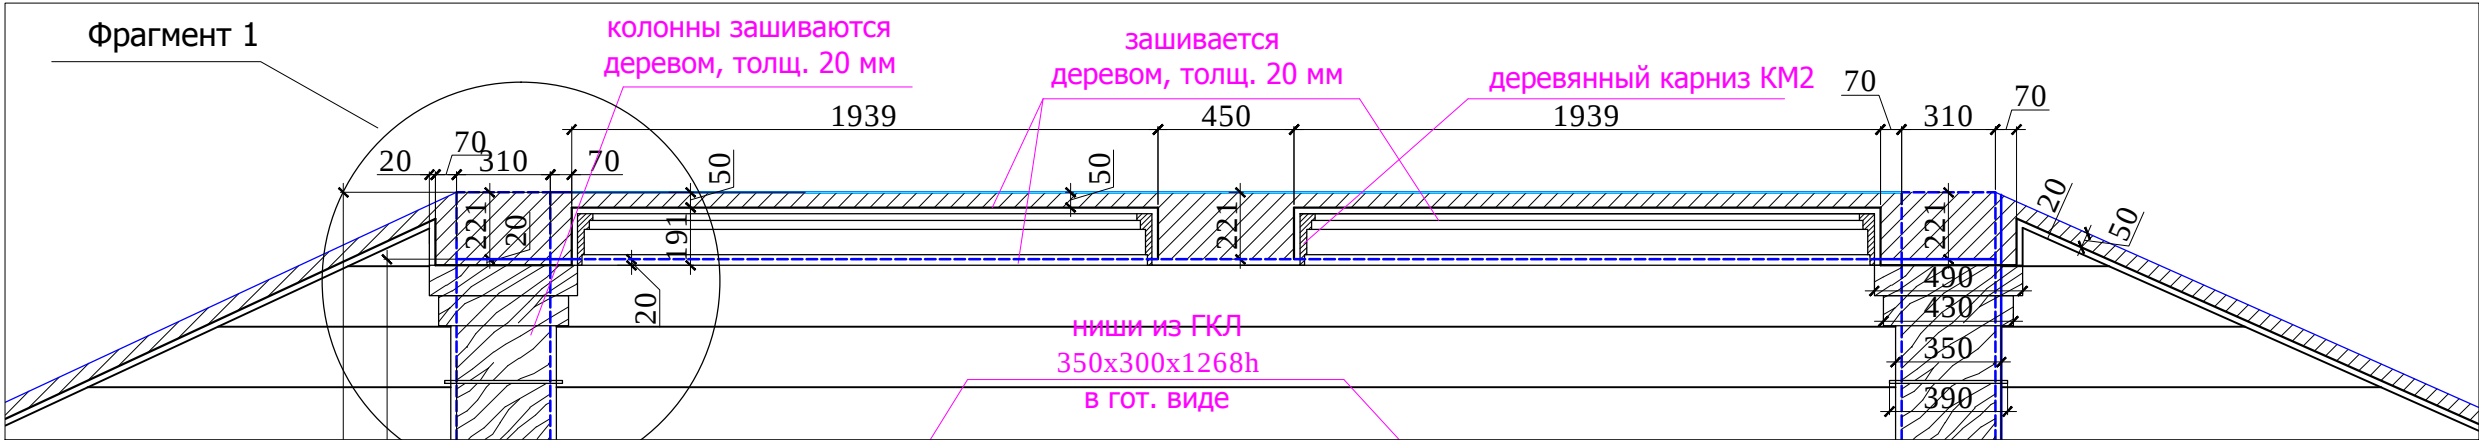


Фрагмент 1. М 1:10

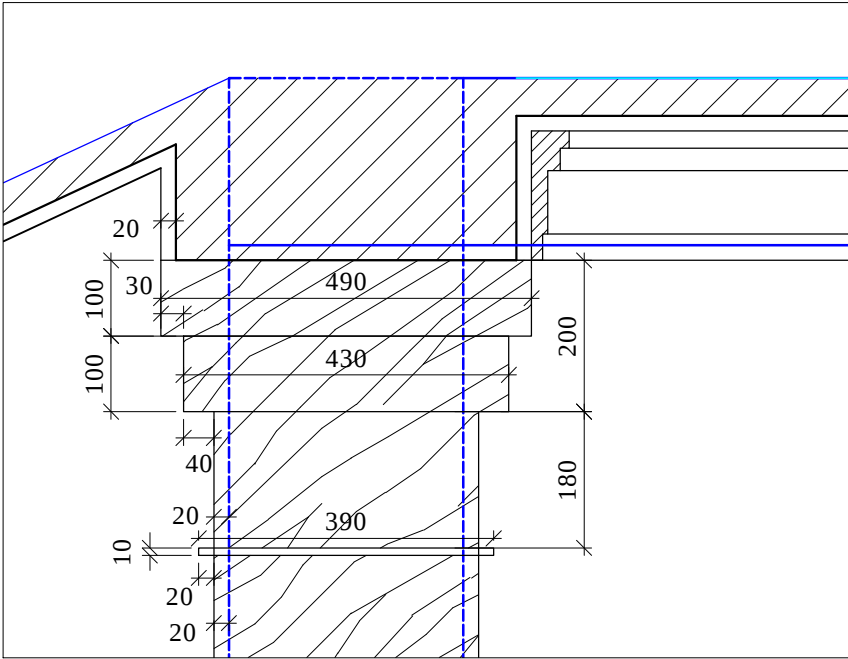


Карниз КМ2. М 1:2

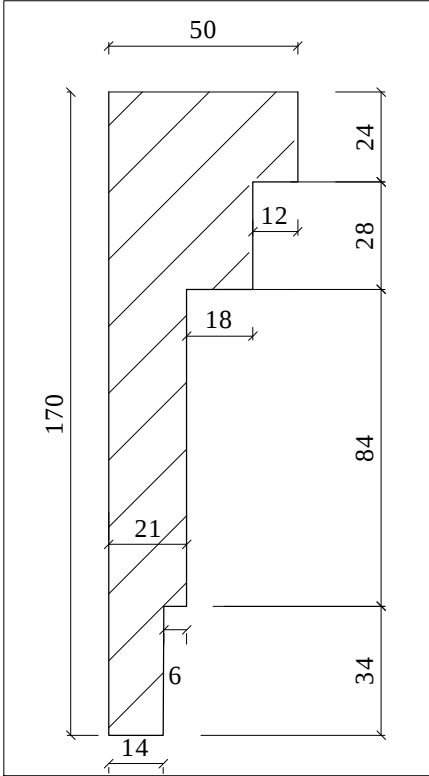

Фрагмент 2. Деревянное ограждение лестницы.М 1:10

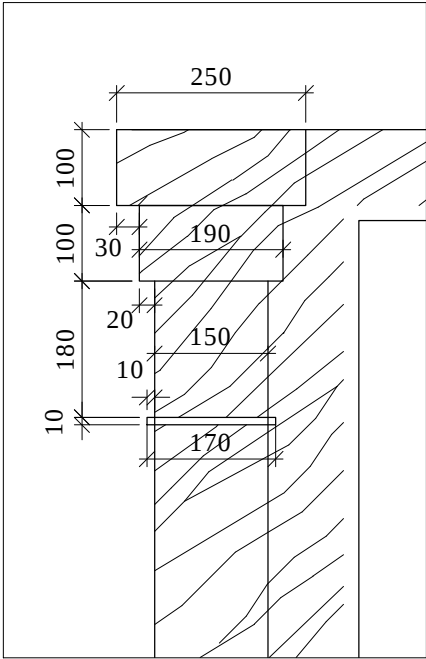

Карниз КМ1. М 1:2

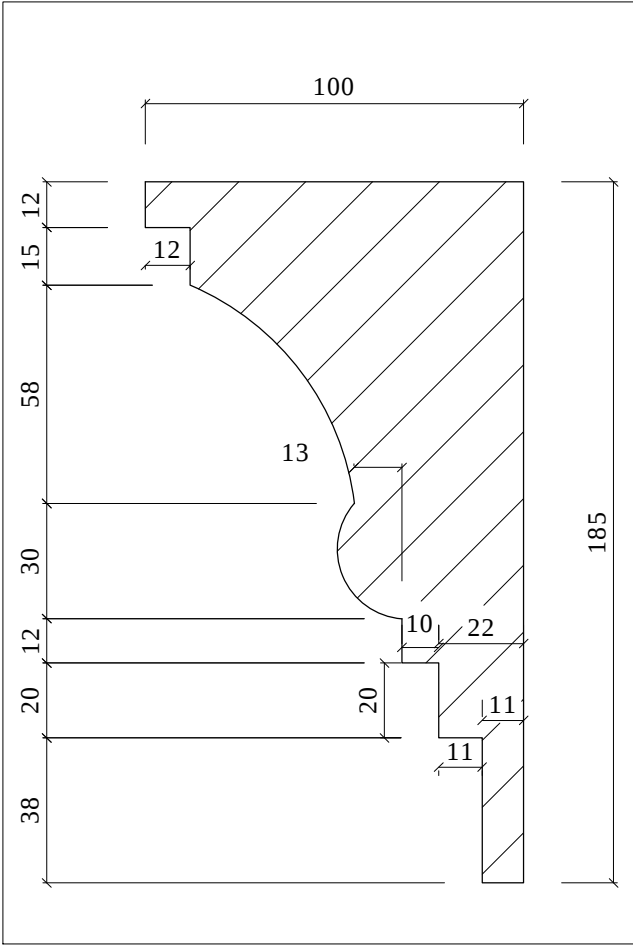


М 1:125

Взамен инв.№	
Подпись и дата	
Инв.№подл.	

						адрес: Московская область, Наро-Фоминский район, поселок Мартемьяново			
изм.	кол. уч	лист	№ док	подп	дата				
должность		фамилия		подпись	дата	Рабочий проект			
Вед. дизайнер		Красноперова О.Е.				Коттедж	Стадия	Лист	Листов
Дизайнер		Чапланова П.О					РП		
						План потолков с размерами. Разрезы потолков,мансардный этаж	ООО "Альтер Эго"		

Взамен инв.№	
Подпись и дата	
Инв.№подл.	

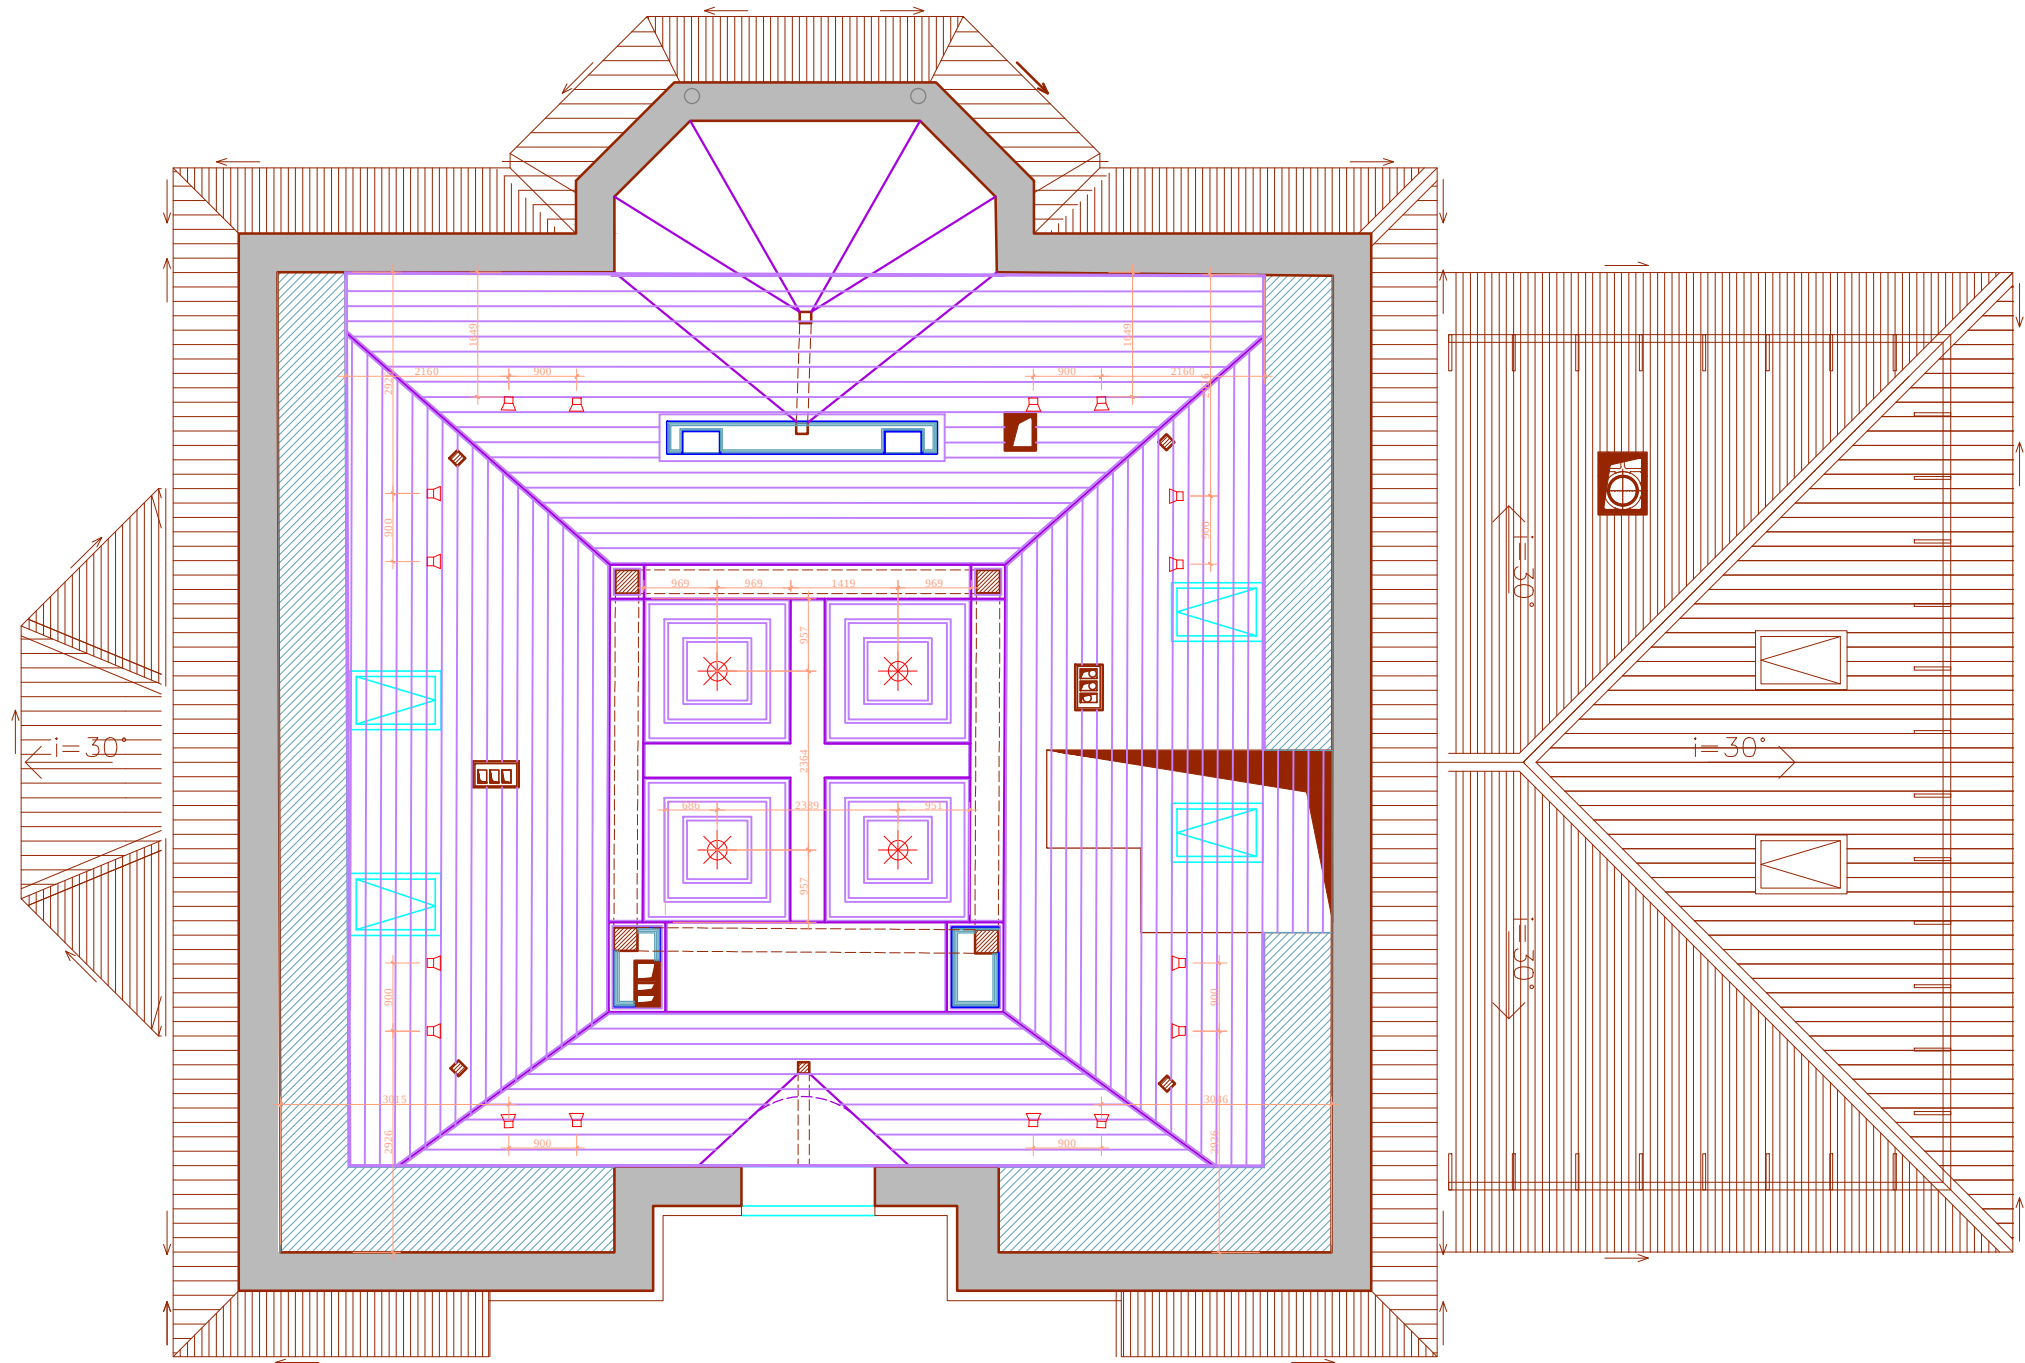


УСЛОВНЫЕ ОБОЗНАЧЕНИЯ:

-  светильник потолочный/подвесной
-  поворотный светильник

						адрес: Московская область, Наро-Фоминский район, поселок Мартемьяново			
изм.	кол. уч	лист	№ док	подп	дата				
должность		фамилия		подпись	дата	Рабочий проект			
						Коттедж			
Вед. дизайнер		Красноперова О.Е.							
Дизайнер		Чапанова П.О				Стадия	Лист	Листов	
						РП			
						План потолков с расстановкой осветительного оборудования, мансардный этаж			
						ООО "Альтер Эго"			

Взамен инв.№	
Подпись и дата	
Инв.№подл.	

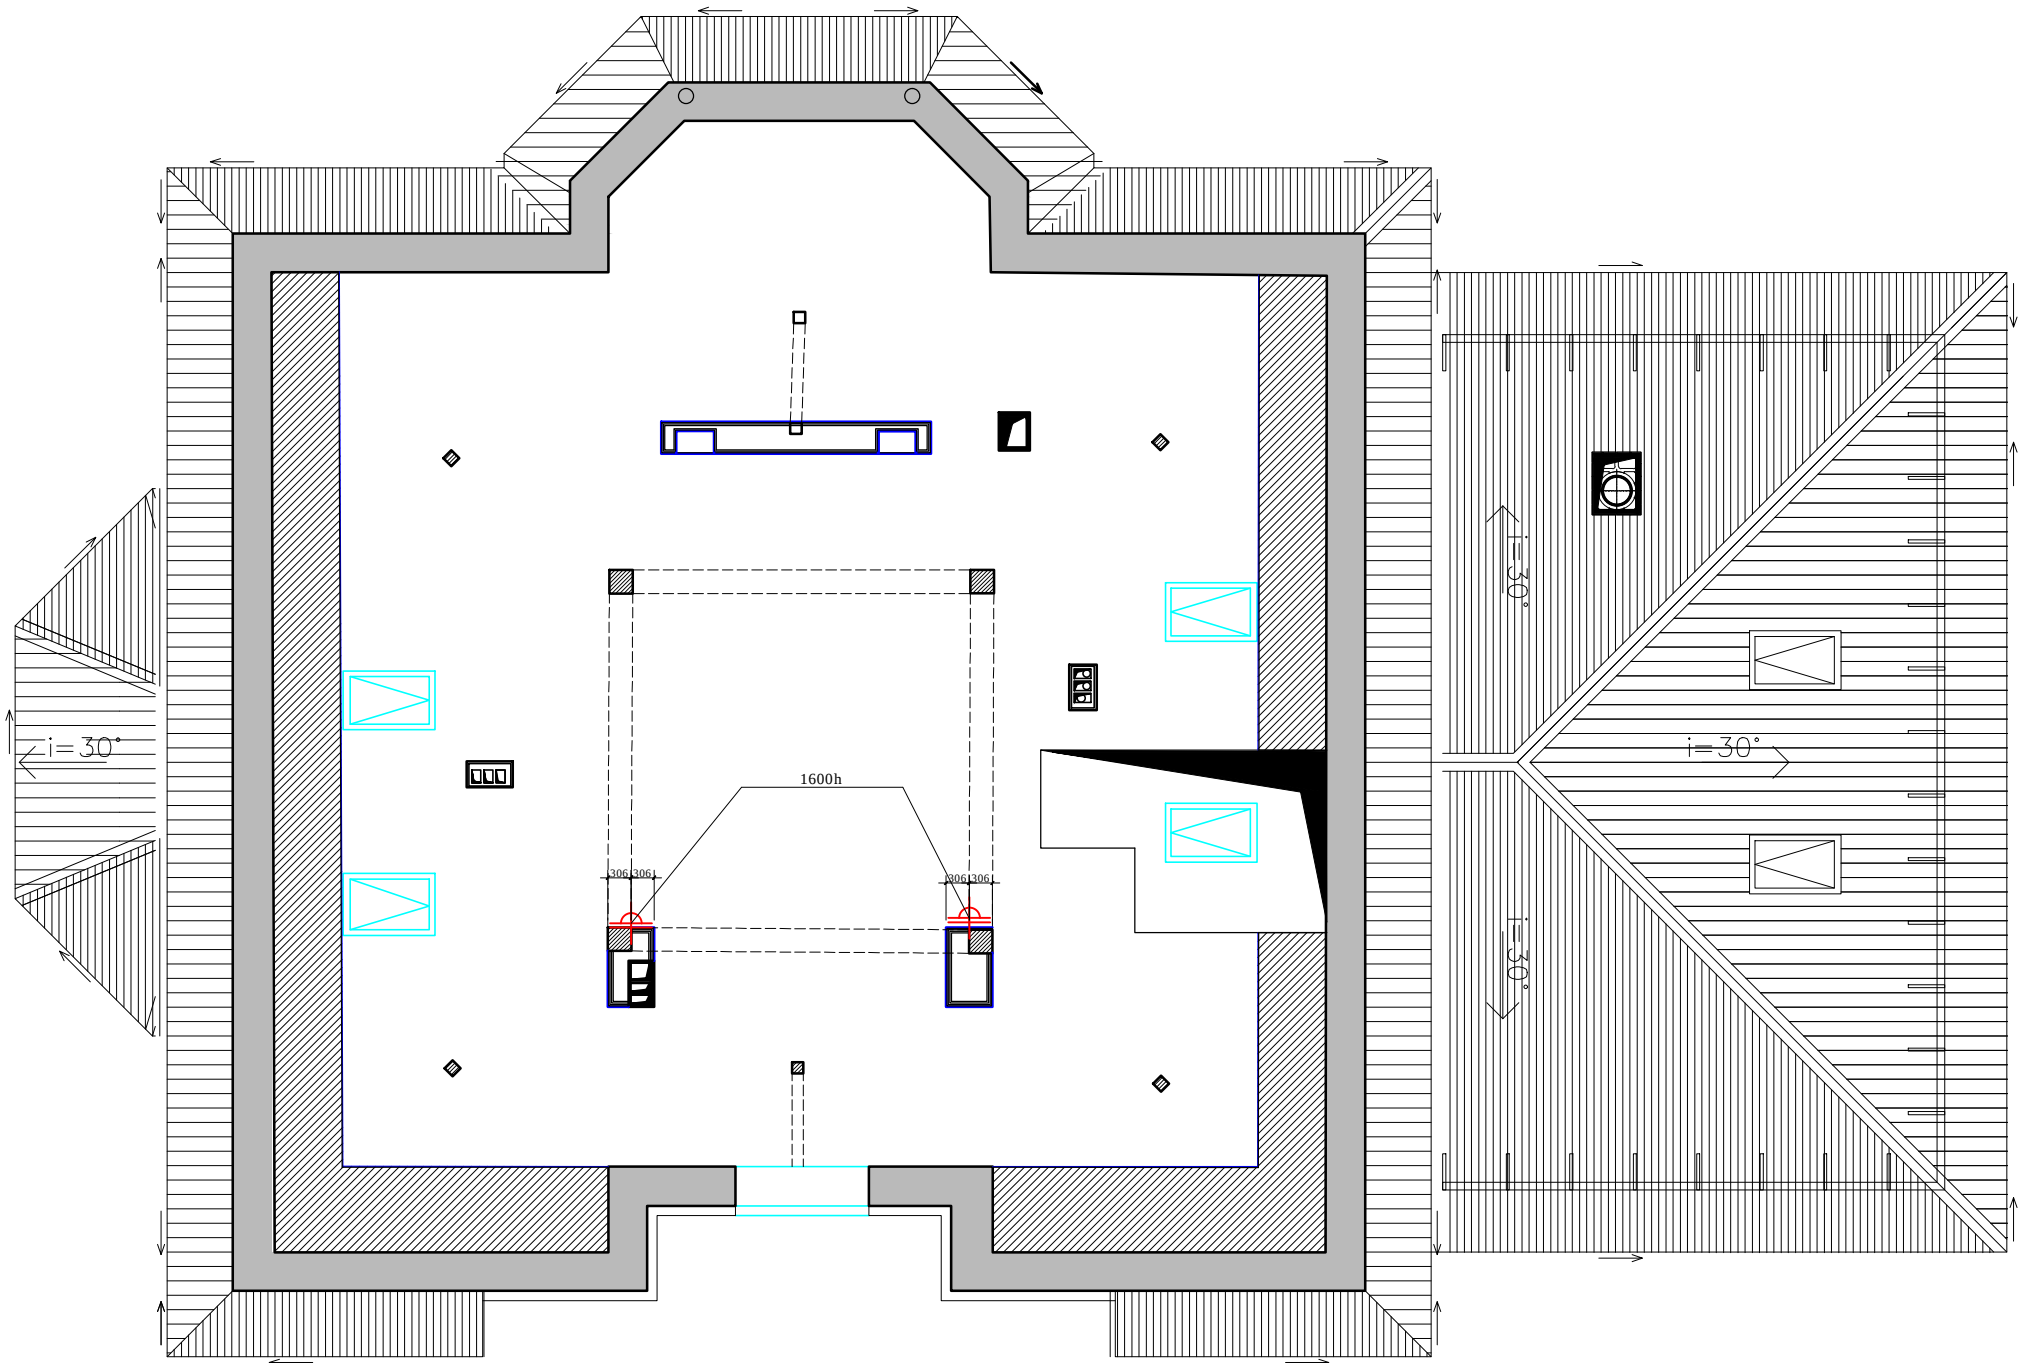


УСЛОВНЫЕ ОБОЗНАЧЕНИЯ:

-  вывод электрический
-  бра

						адрес: Московская область, Наро-Фоминский район, поселок Мартемьяново				
изм.	кол. уч	лист	№ док	подп	дата					
должность		фамилия		подпись	дата	Рабочий проект				
Вед. дизайнер		Красноперова О.Е.				Коттедж		Стадия	Лист	Листов
Дизайнер		Чапланова П.О						РП		
						План привязки стенового и отдельностоящего осветительно оборудования,мансардный этаж		ООО " Альтер Эго"		

Инва.№подл.		Подпись и дата		Взамен инв.№	

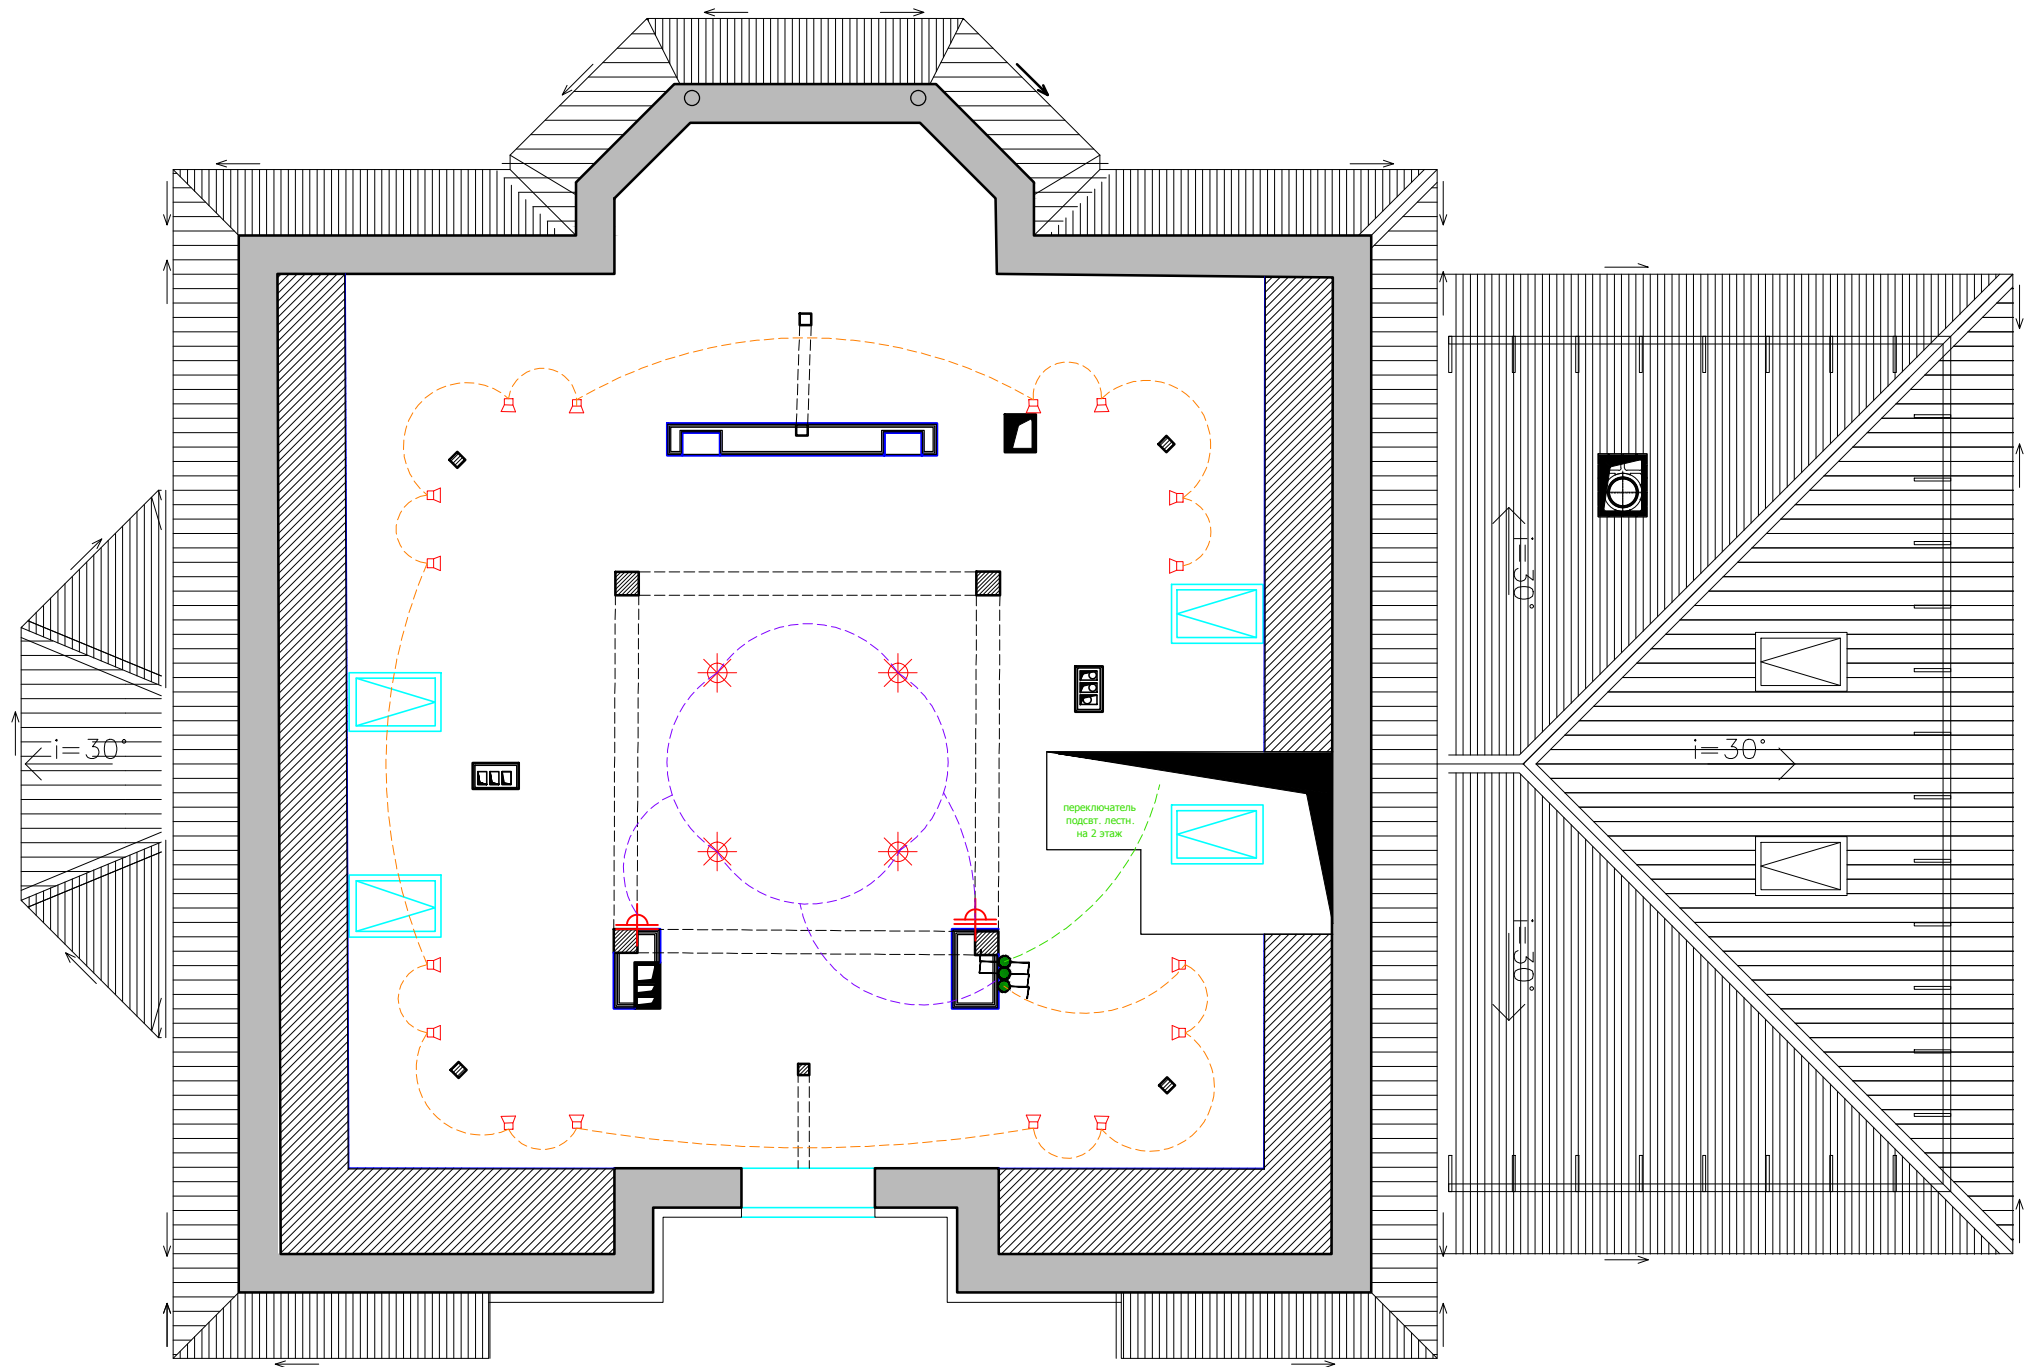


УСЛОВНЫЕ ОБОЗНАЧЕНИЯ:

-  светильник потолочный/подвесной
-  поворотный светильник
-  вывод электрический
-  бра

						адрес: Московская область, Наро-Фоминский район, поселок Мартемьяново			
изм.	кол. уч	лист	№ док	подп	дата				
должность		фамилия		подпись	дата	Рабочий проект			
Вед. дизайнер		Красноперова О.Е.				Коттедж	Стадия	Лист	Листов
Дизайнер		Чапанова П.О					РП		
						План расстановки выключателей, совмещенный с группами освещения, мансардный этаж	ООО "Альтер Эго"		

Взамен инв.№	
Подпись и дата	
Инв.№подл.	

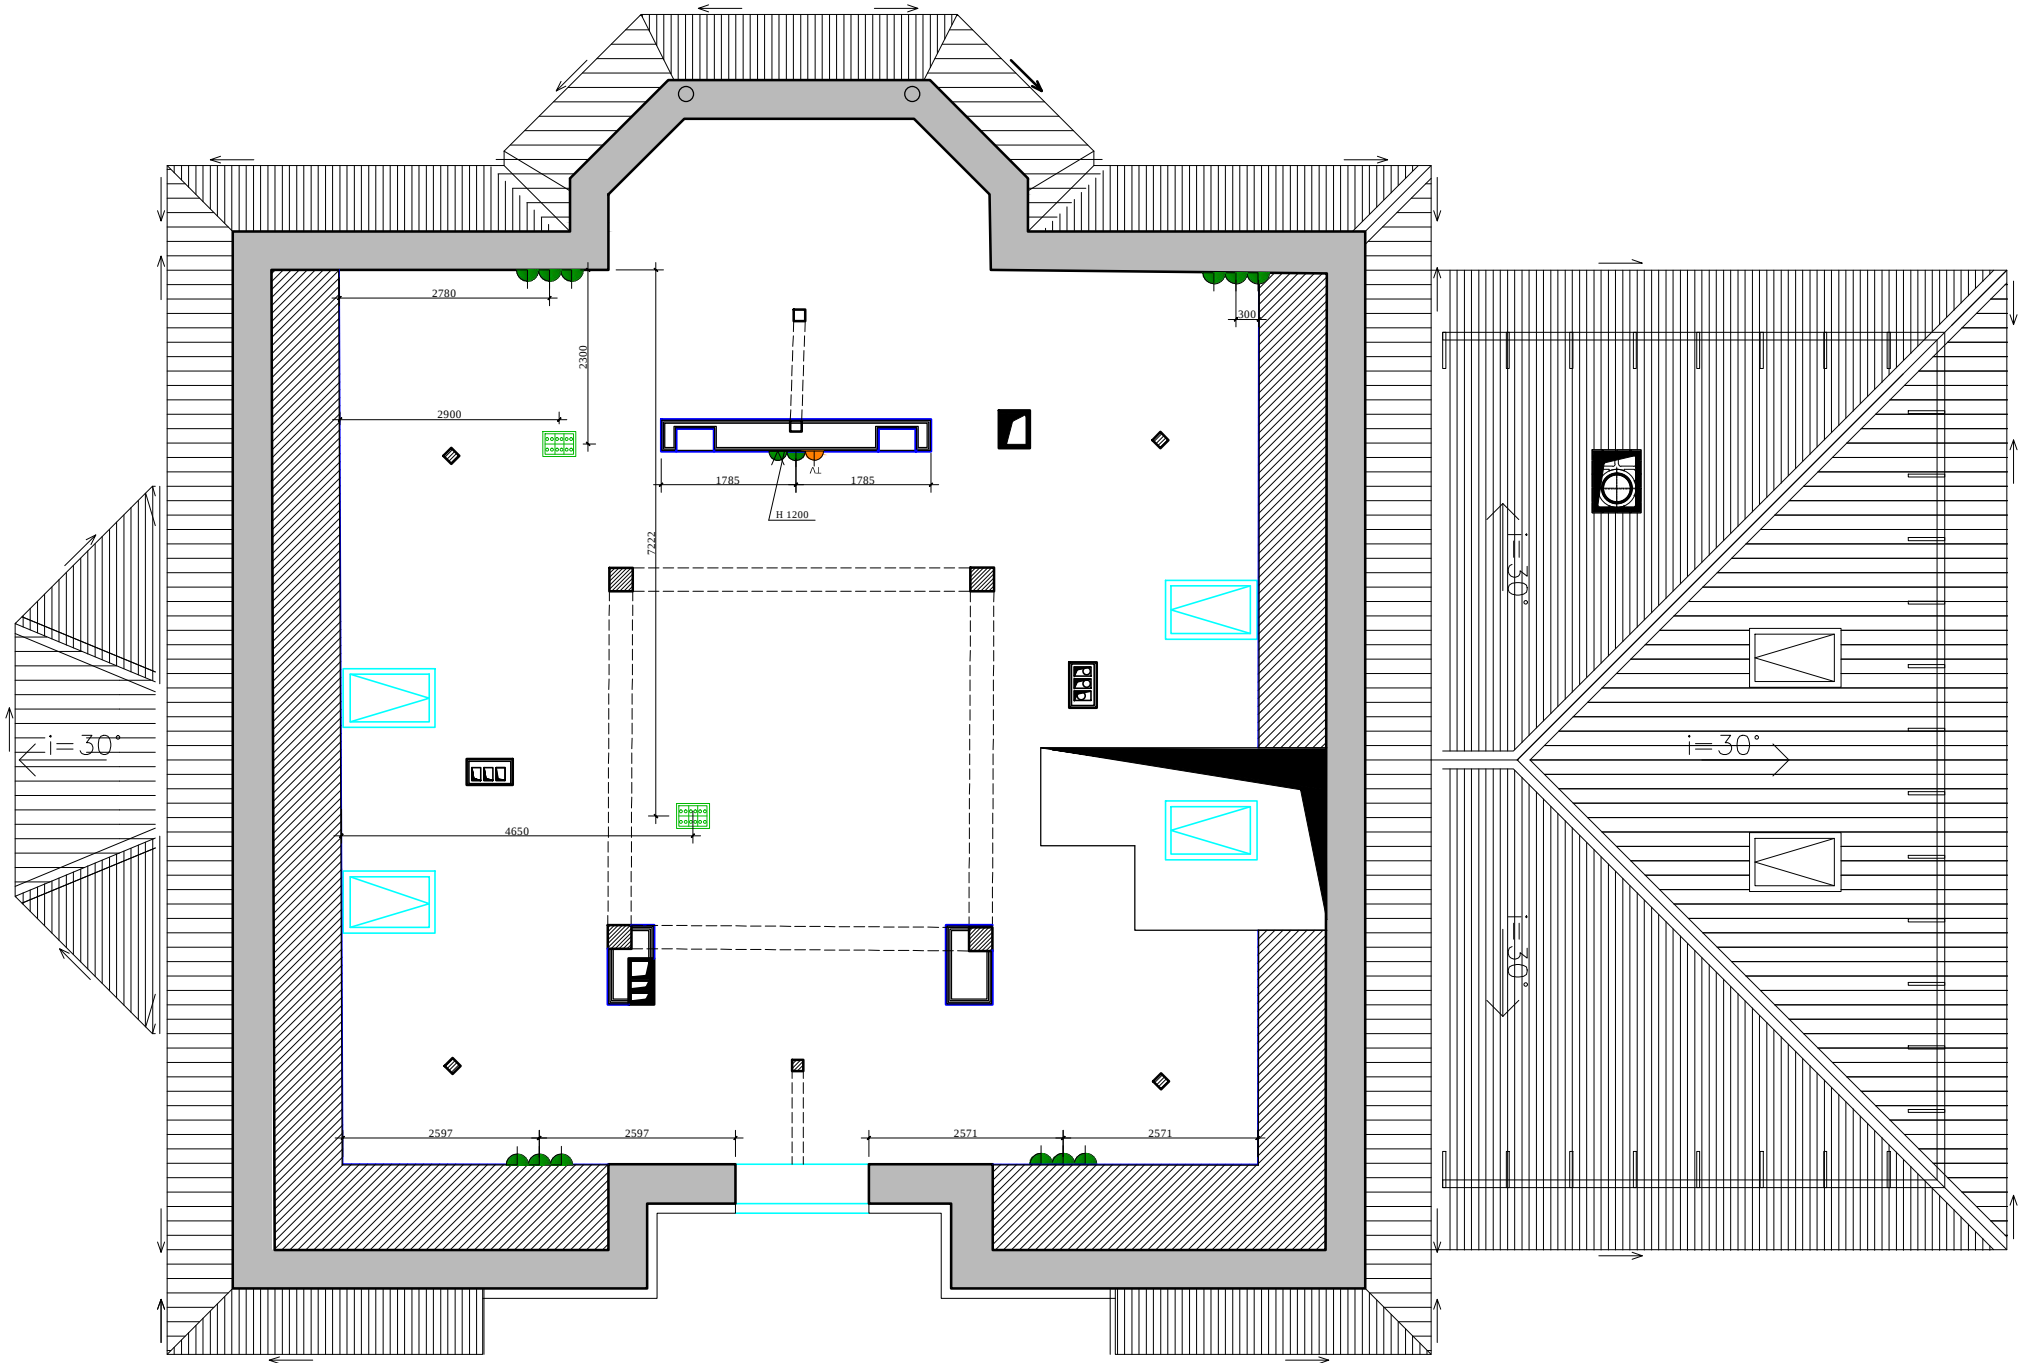


	Электророзетка одинарная .Существующая
	Электророзетка двойная .Существующая
	Электророзетка одинарная (защищенная). Существующая
	Электророзетка двойная (защищенная). Существующая
	Электророзетка одинарная .
	Электророзетка двойная .
	Электророзетка одинарная (защищенная).
	Электророзетка телефонная .
	Интернет розетка .
	Электророзетка телевизионная .
	Электророзетки в полу , 6 шт.

Примечание:
- все розетки располагаются на высоте 300мм от уровня чистого пола, кроме указанных на плане



						адрес: Московская область, Наро-Фоминский район, поселок Мартемьяново			
изм.	кол. уч	лист	№ док	подп	дата				
должность		фамилия		подпись	дата	Рабочий проект			
Вед. дизайнер		Красноперова О.Е.				Коттедж	Стадия	Лист	Листов
Дизайнер		Чапланова П.О					РП		
						План привязки розеток, мансардный этаж		ООО "Альтер Эго"	

Взамен инв.№	
Подпись и дата	
Инв.№подл.	

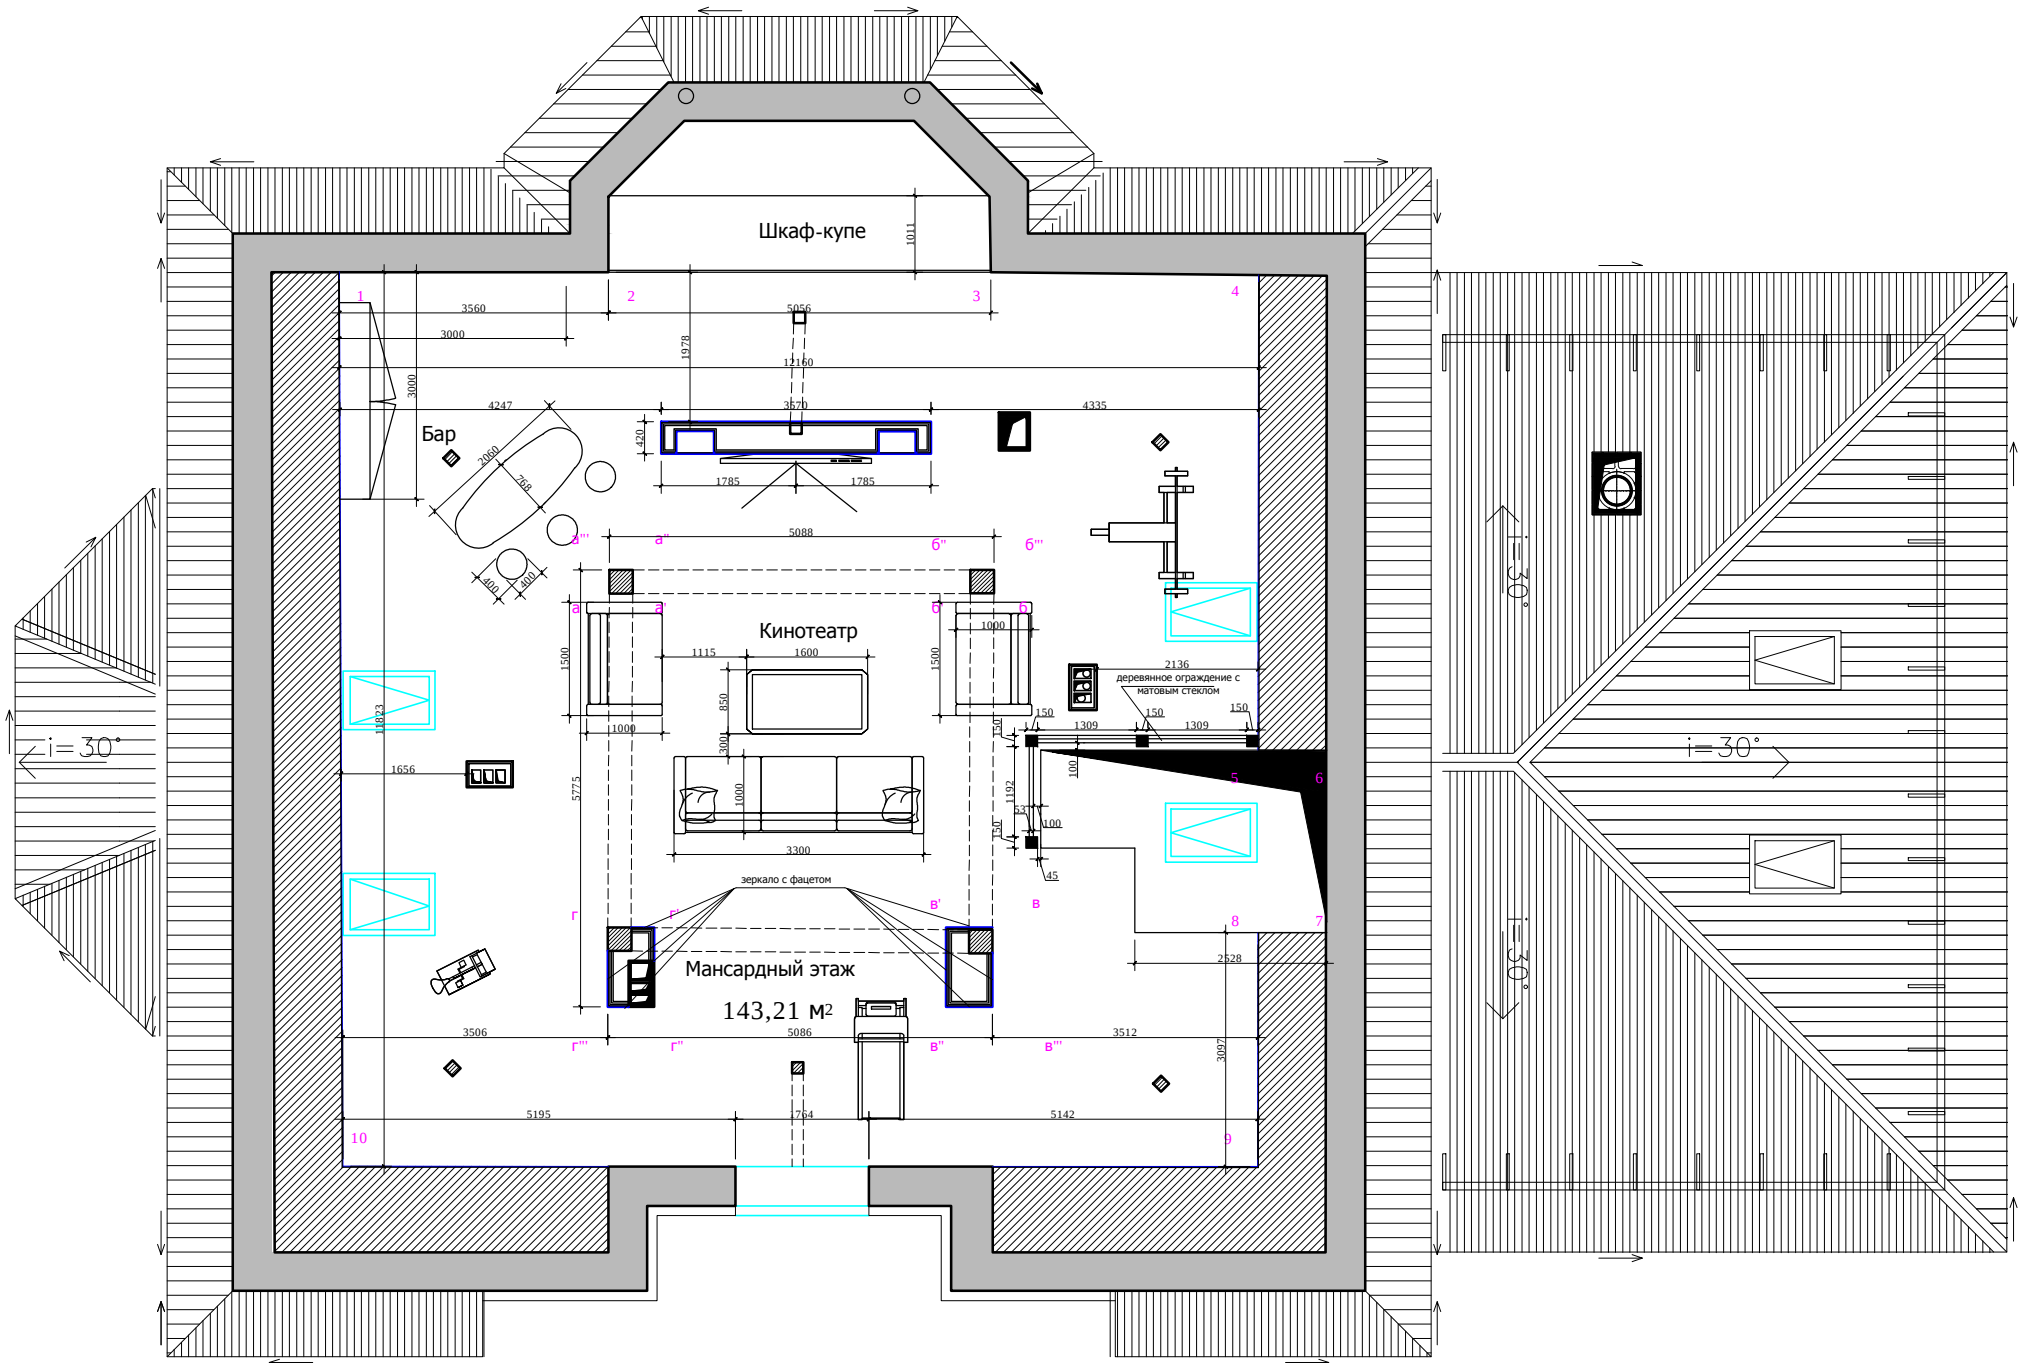

М 1:100

изм.	кол. уч	лист	№ док	подп	дата	адрес: Московская область, Наро-Фоминский район, поселок Мартемьяново			
должность		фамилия		подпись	дата	Рабочий проект			
						Коттедж	Стадия	Лист	Листов
							РП		
Вед. дизайнер		Красноперова О.Е.				План с расстановкой мебели, мансардный этаж		ООО "Альтер Эго"	
Дизайнер		Чапланова П.О							

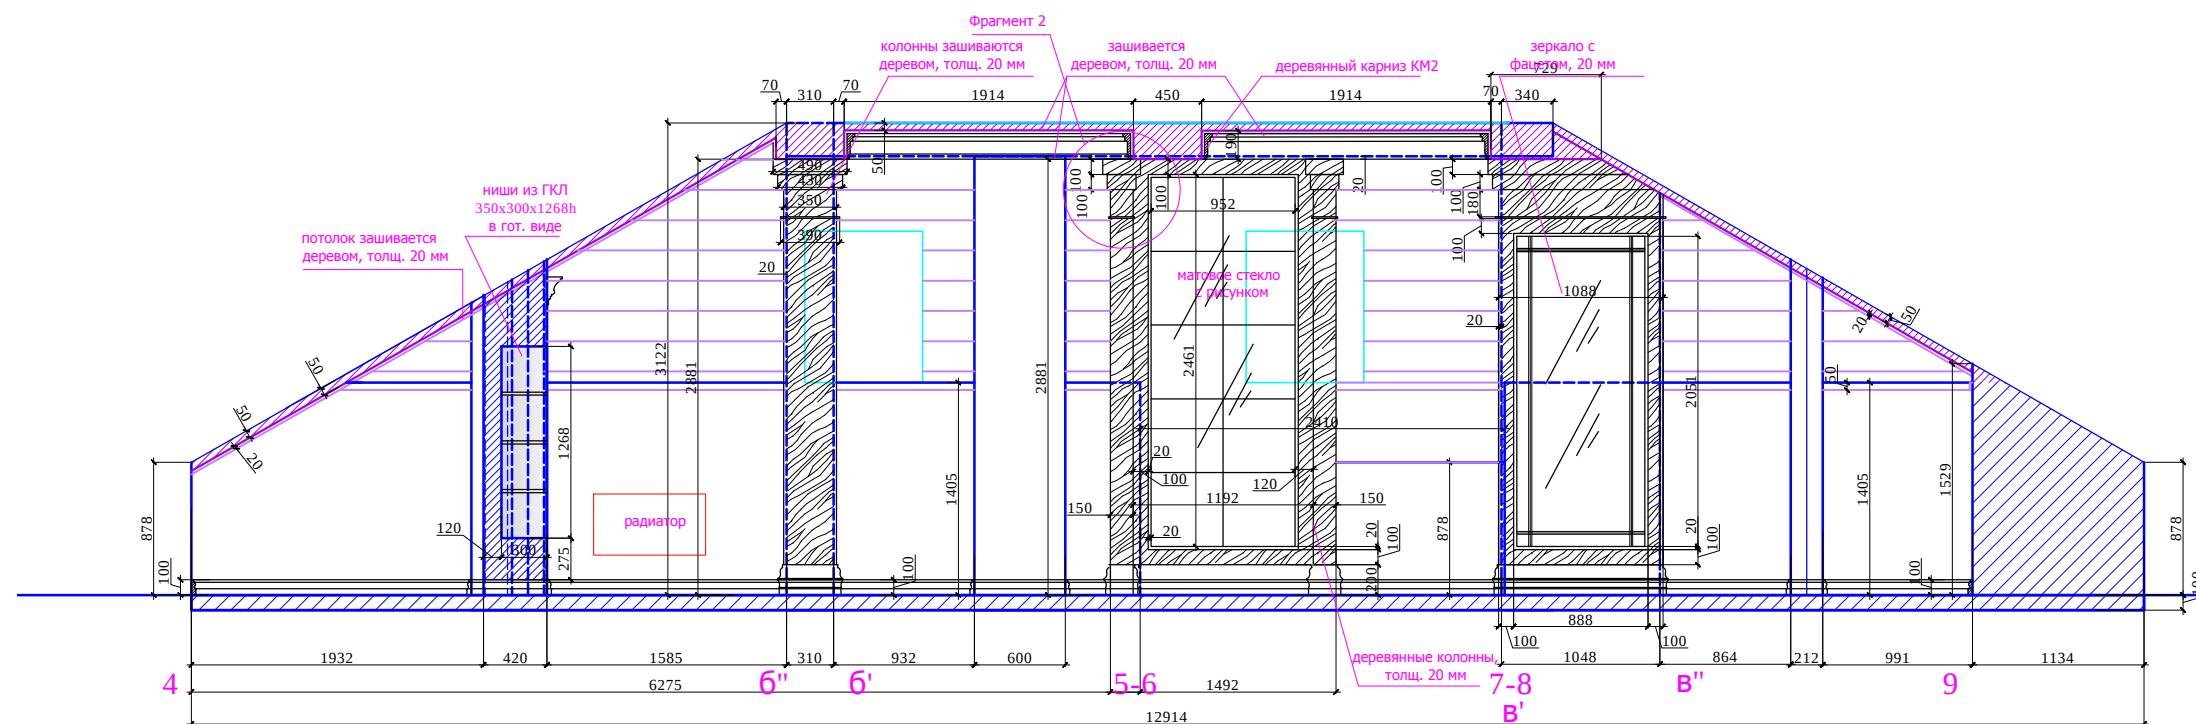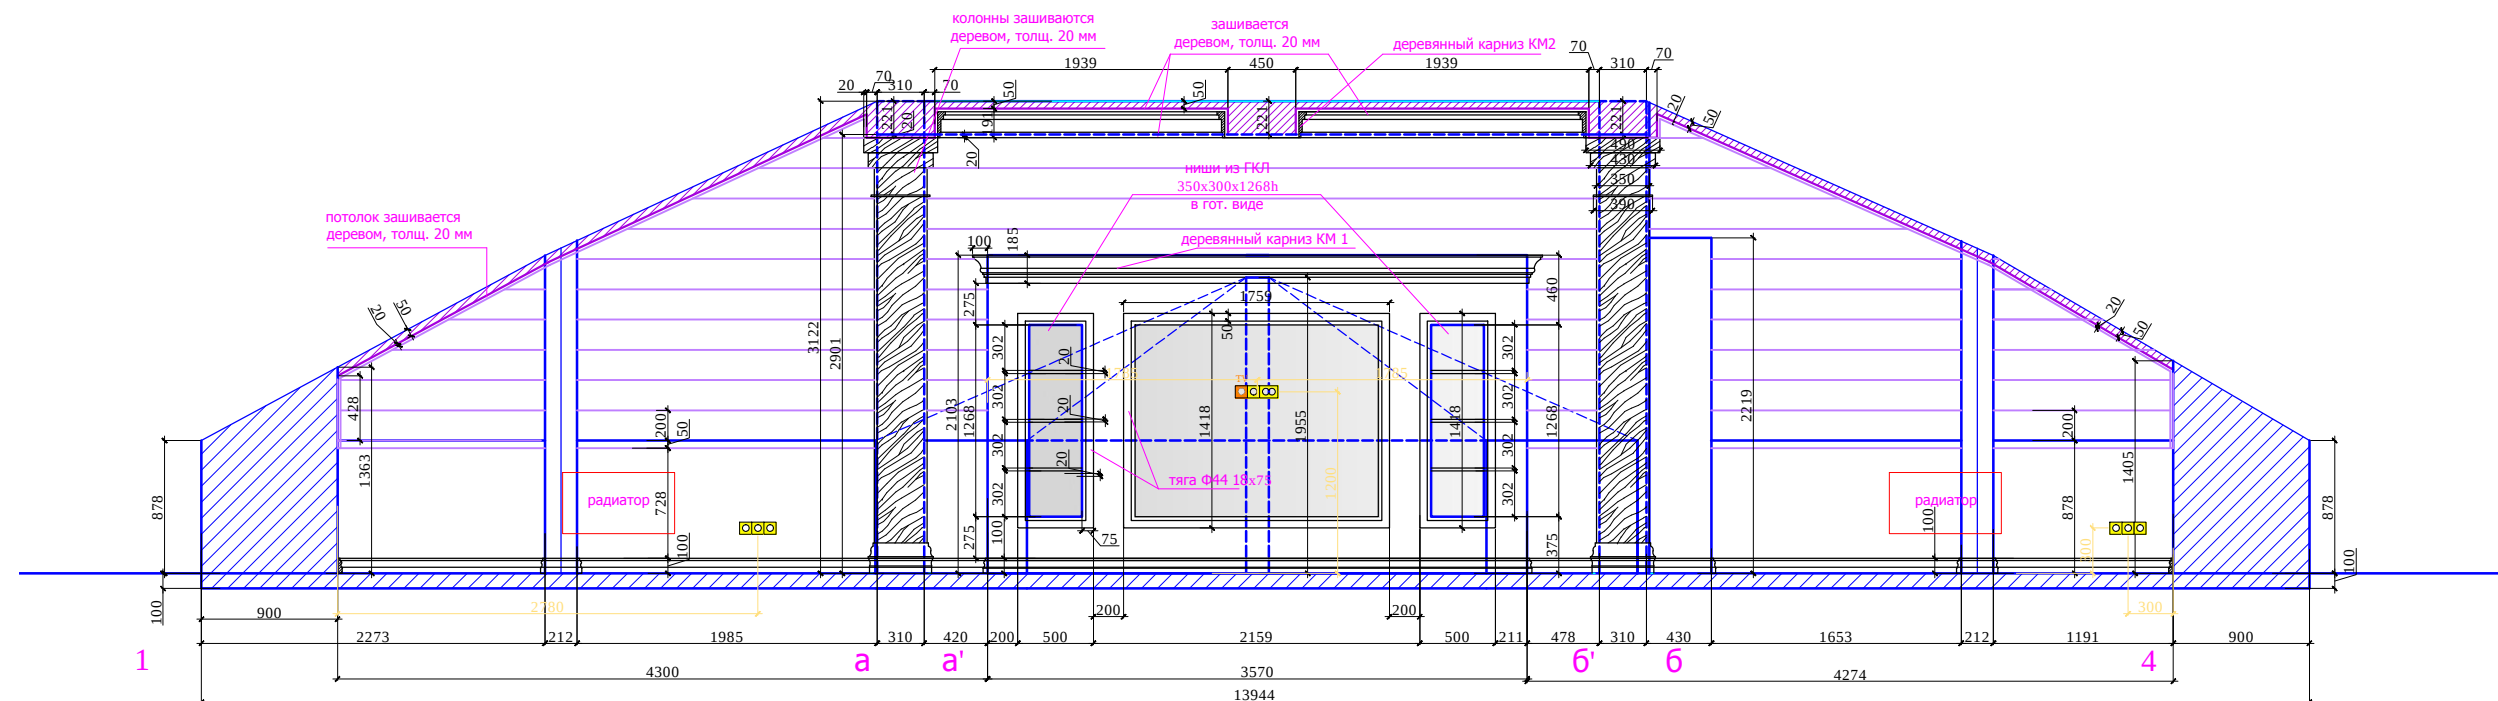

Условные обозначения:

S_{общая} стен : 55.0 м²

 покраска Тип 1 60.0 м²


 покраска Тип 2 4.0 м²

 дерево 25.0 м²

зеркало с фацетом 10.5 м²

матовое стекло 6.0 м²

тяга Ф44 18х75 15.0 м

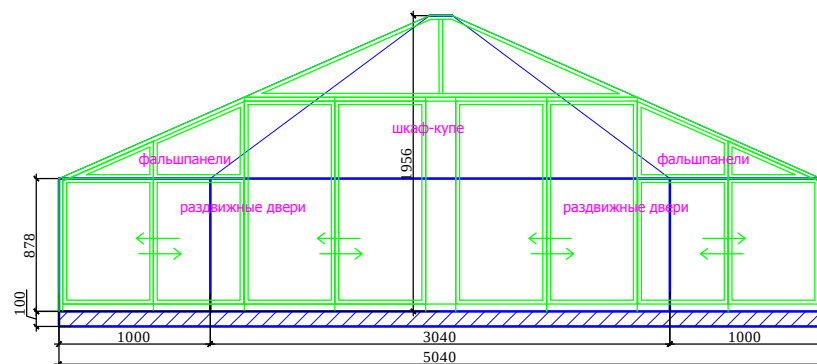


Примечание:
Мебель индивидуального изготовления по чертежам.
Перед производством мебели произвести замеры по месту.

Примечание:

Чертежи см. совместно с ведомостью отделочных материалов.

M 1:100

						адрес: Московская область, Наро-Фоминский район, поселок Мартемьяново			
изм.	кол. уч	лист	№ док	подп	дата	Рабочий проект			
должность		фамилия		подпись	дата				
						Коттедж	Стадия	Лист	Листов
Вед. дизайнер		Красноперова О.Е.					РП		
Дизайнер		Чапланова П.О							
						Развертки, мансардный этаж (1 лист)	ООО "Альтер Эго"		

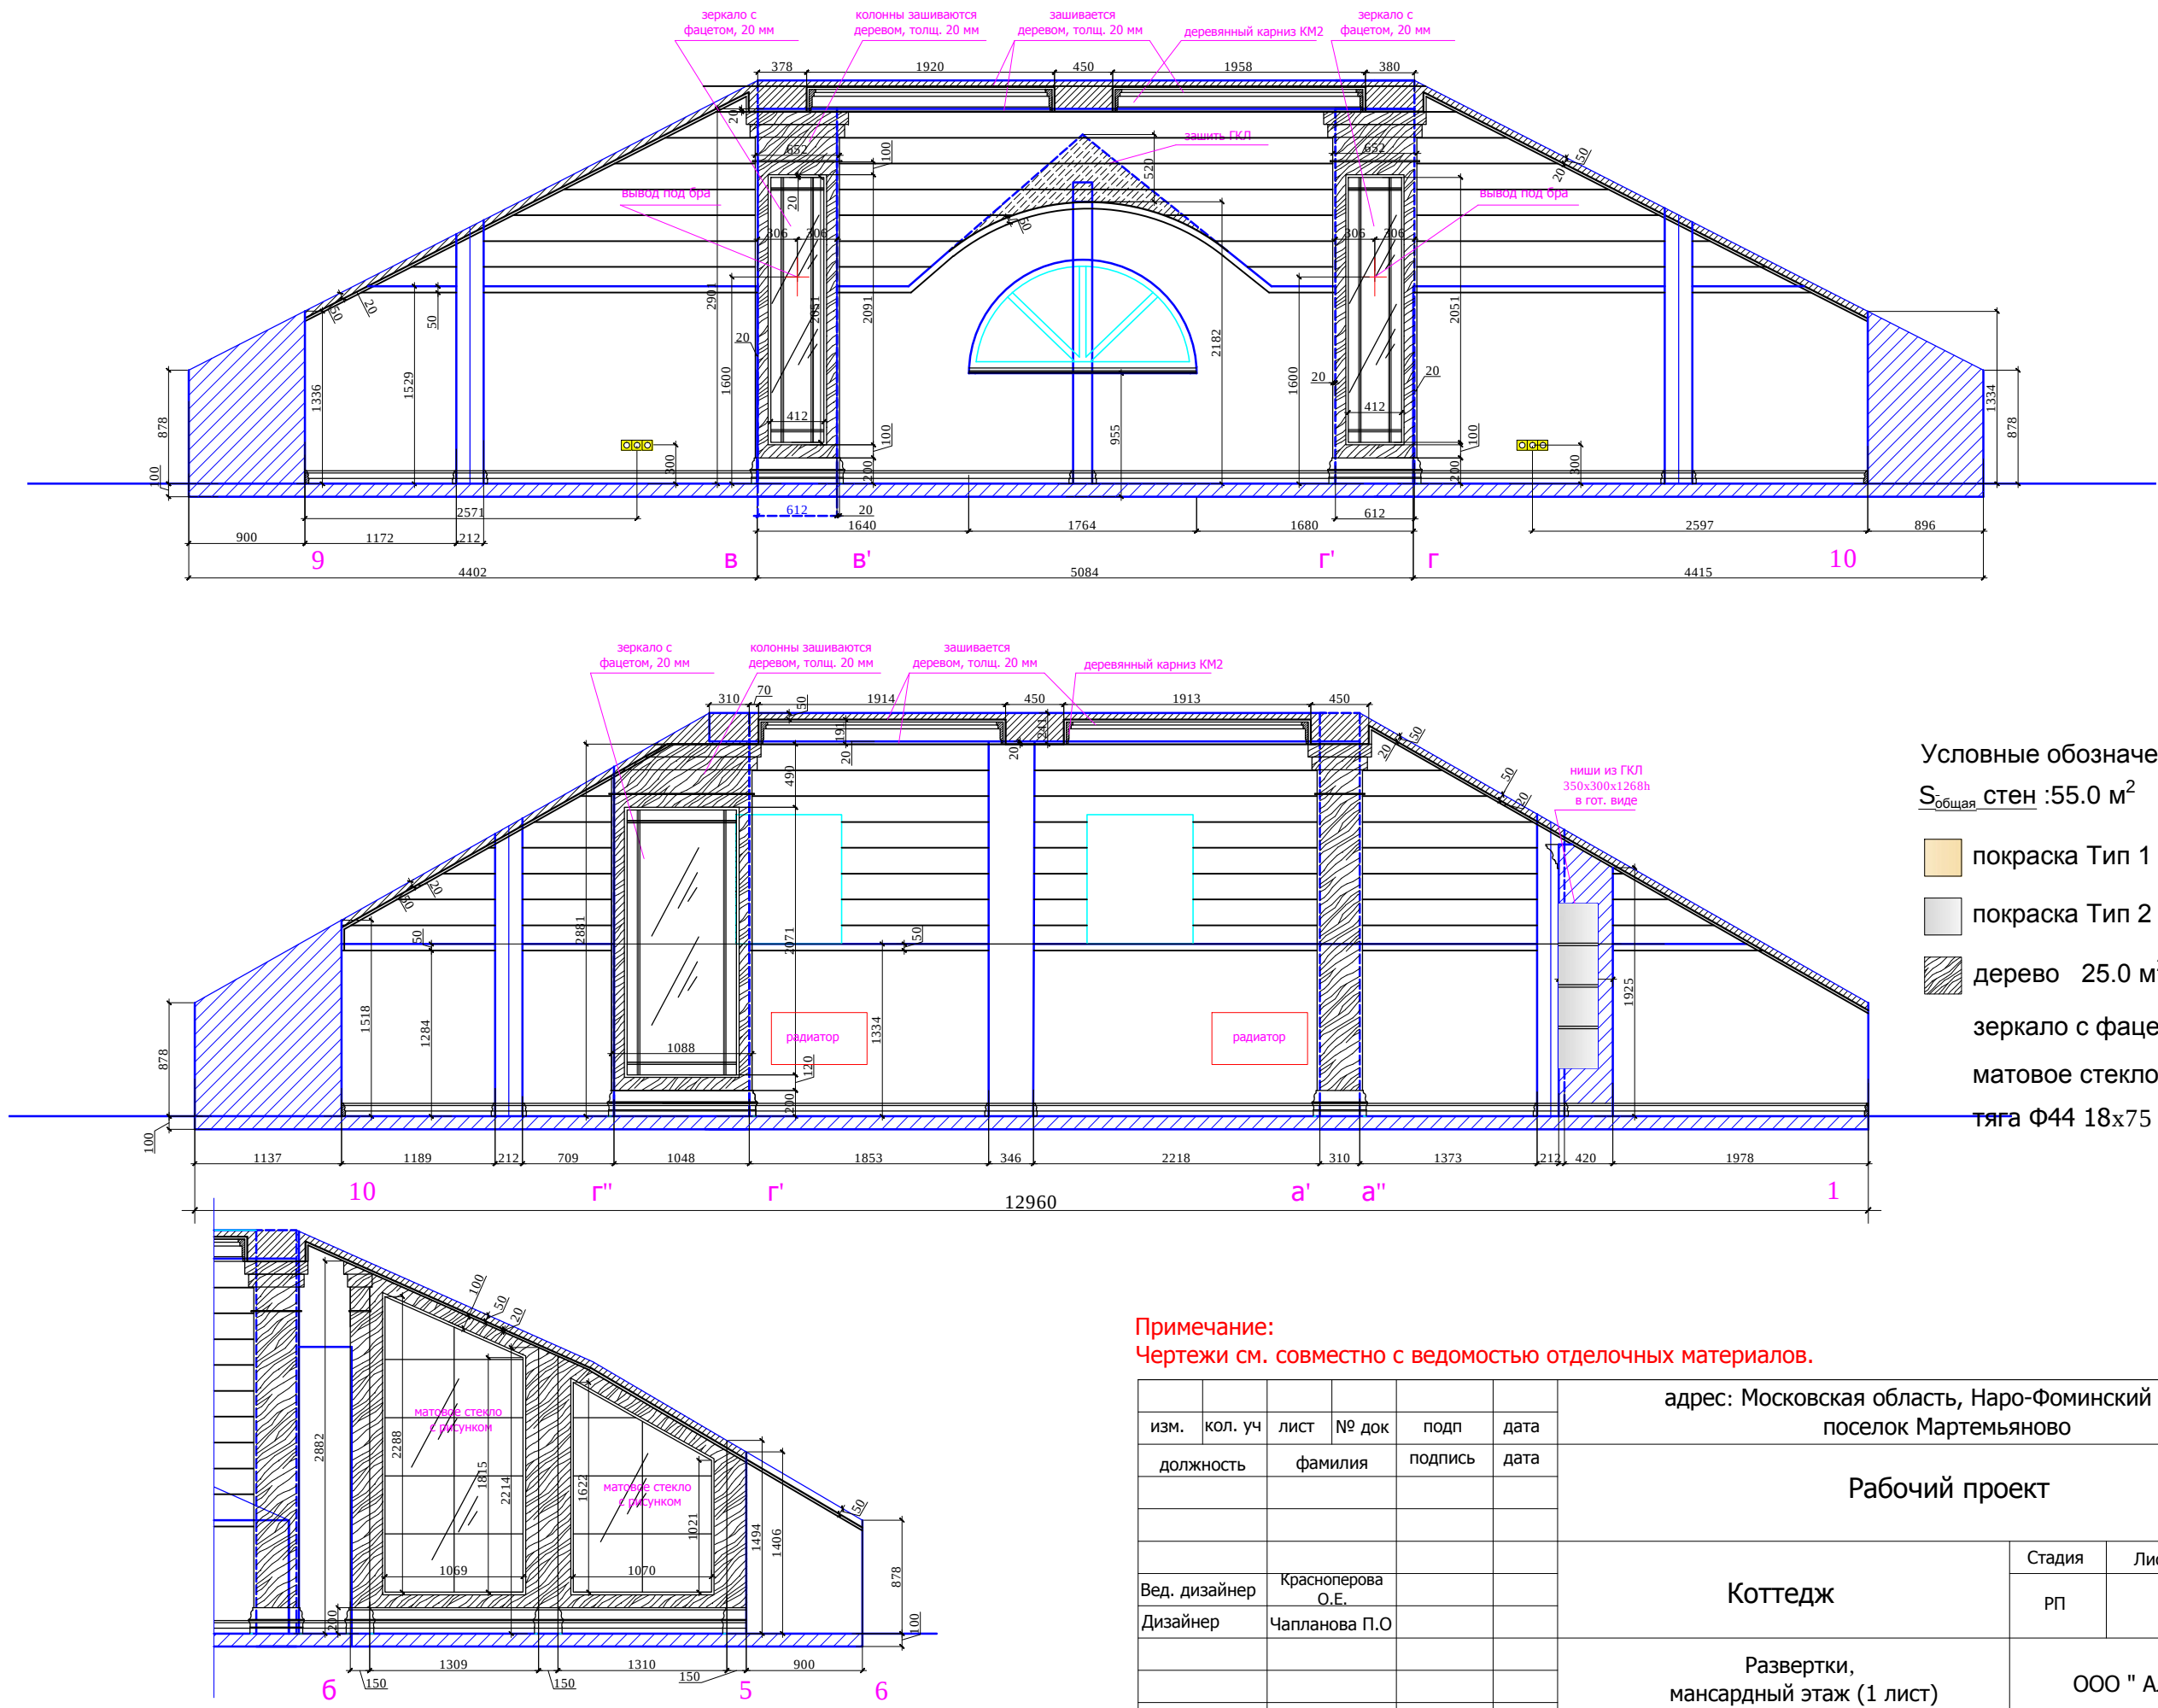



- Условные обозначения:
- $S_{общая\ стен} : 55.0\ m^2$
- покразка Тип 1 $60.0\ m^2$
 - покразка Тип 2 $4.0\ m^2$
 - дерево $25.0\ m^2$
 - зеркало с фацетом $10.5\ m^2$
 - матовое стекло $6.0\ m^2$
 - тяга Ф44 18x75 $15.0\ m$

Примечание:
Чертежи см. совместно с ведомостью отделочных материалов.

М 1:100

						адрес: Московская область, Наро-Фоминский район, поселок Мартемьяново					
изм.	кол. уч	лист	№ док	подп	дата						
должность		фамилия		подпись		дата		Рабочий проект			
Вед. дизайнер		Красноперова О.Е.				Коттедж		Стадия	Лист	Листов	
Дизайнер		Чапланова П.О						РП			
						Развертки, мансардный этаж (1 лист)		ООО " Альтер Эго"			

Инв.№подл.	Подпись и дата	Взамен инв.№

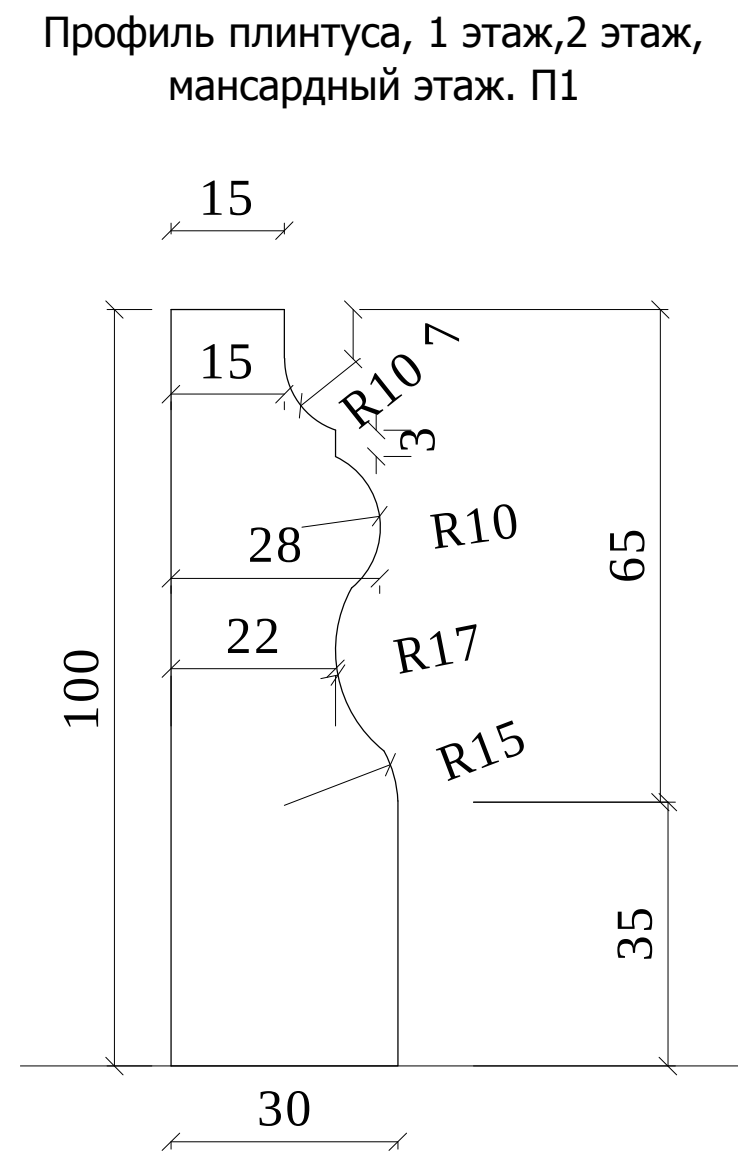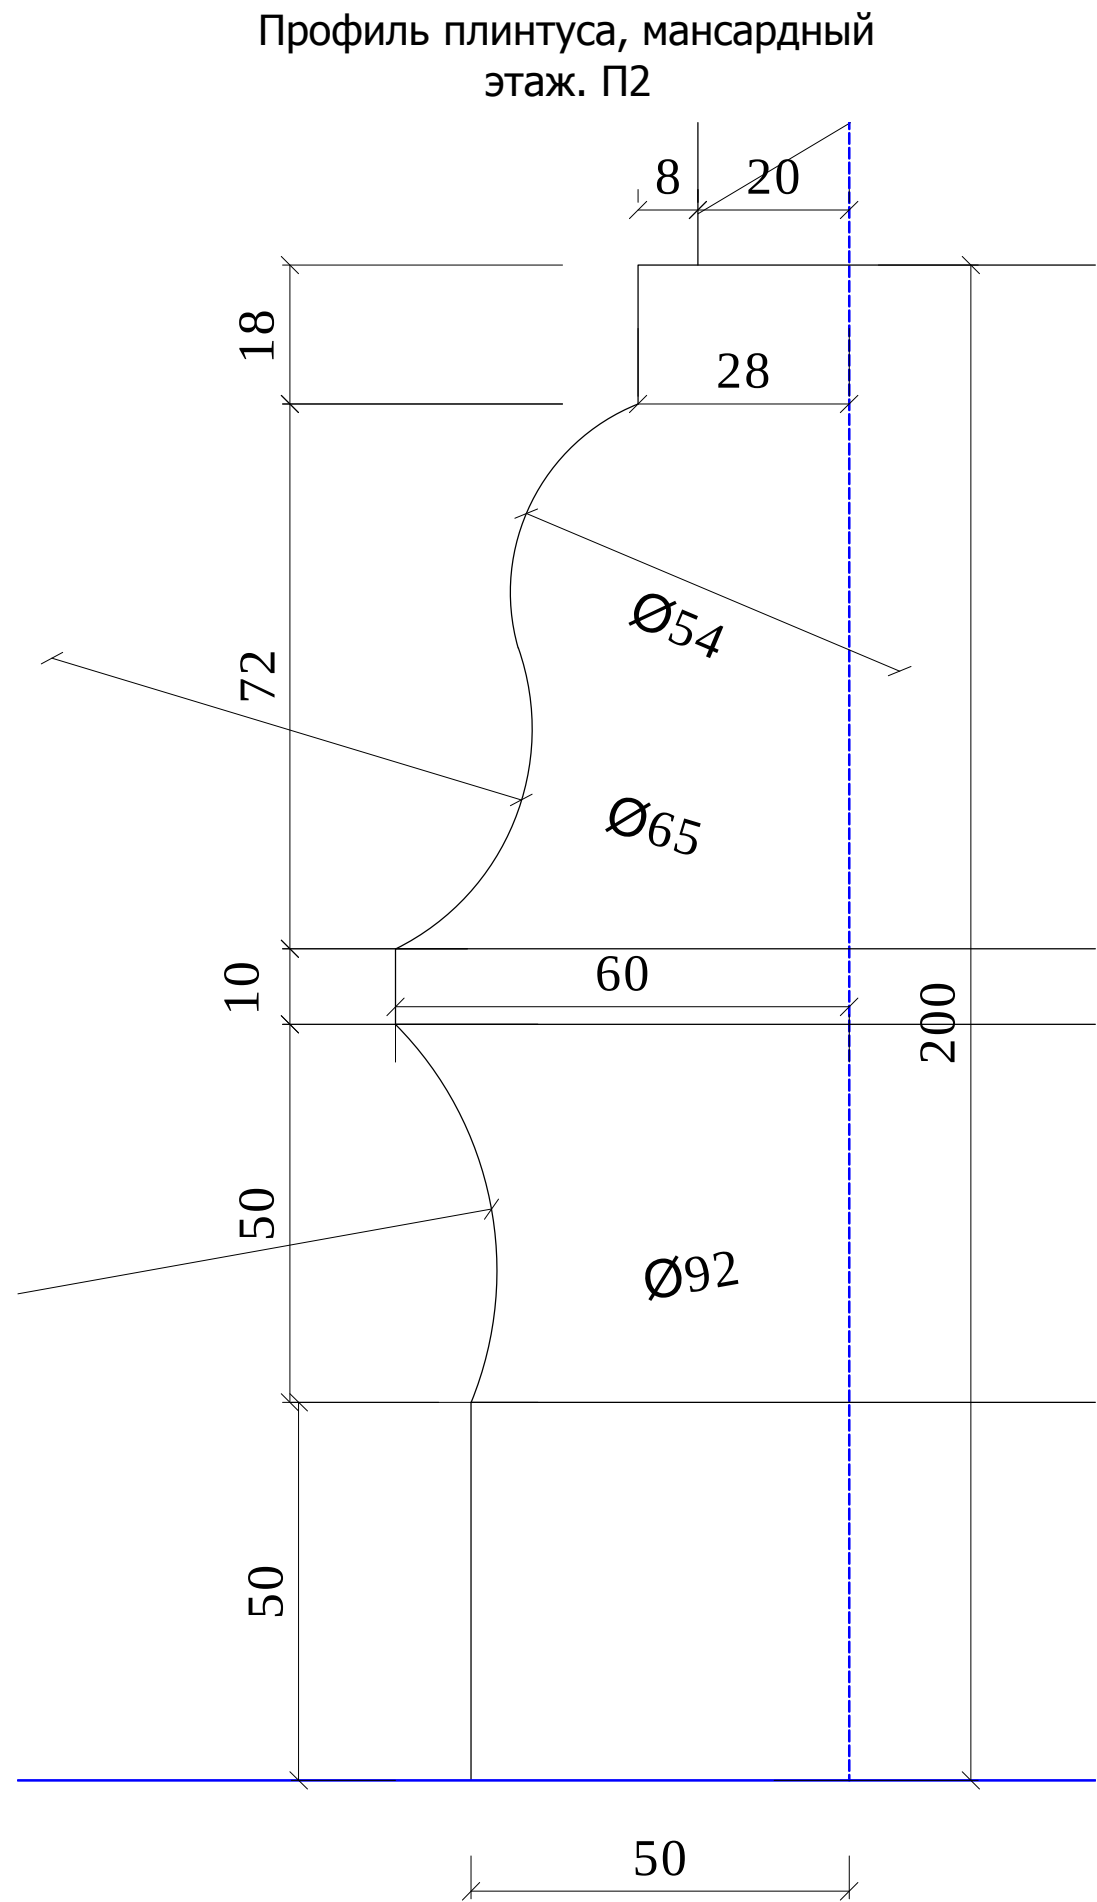

изм.	кол. уч	лист	№ док	подп	дата	адрес: Московская область, Наро-Фоминский район, посёлок Мартёмяново			
должность		фамилия		подпись	дата	Рабочий проект			
Вед. дизайнер		Красноперова О.Е.				Коттедж	Стадия	Лист	Листов
Дизайнер		Чапланова П.О					РП		
						Профиль плинтусов	ООО "Альтер Эго"		

М 1:1