





|                |  |
|----------------|--|
| Взамен инв.№   |  |
| Подпись и дата |  |
| Инв.№подл.     |  |

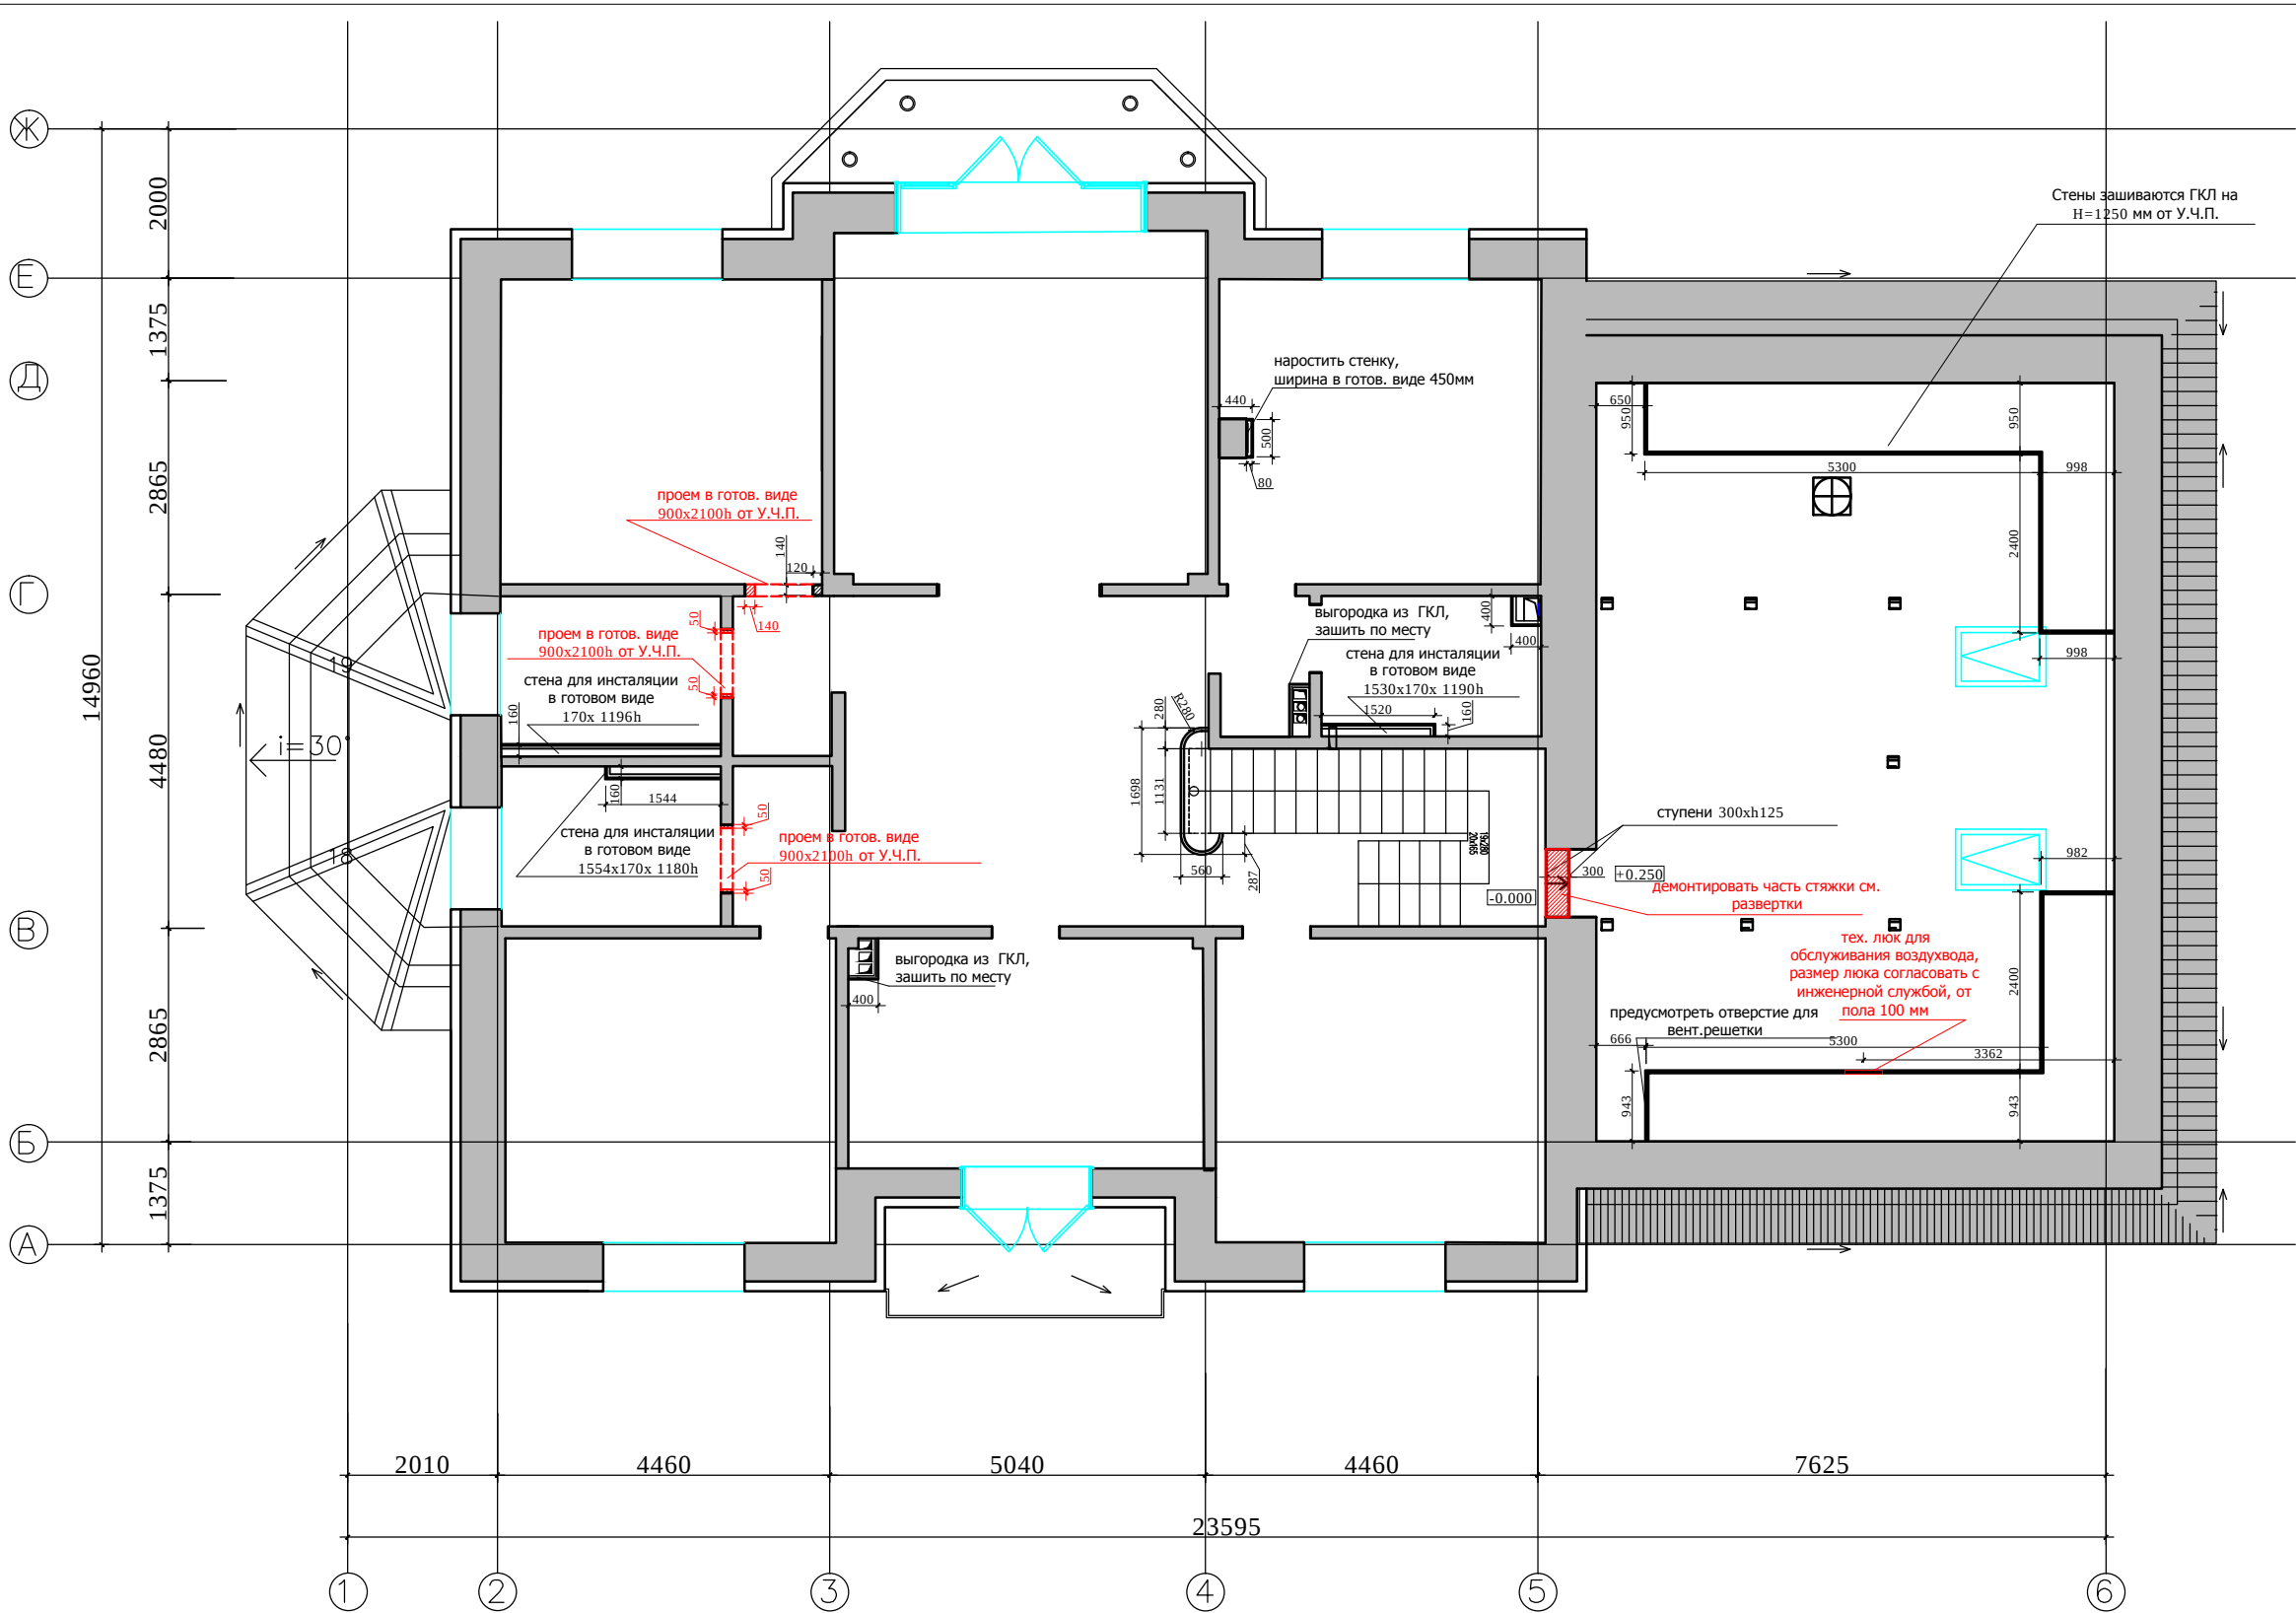

Условные обозначения:

- возводимые кирпичные перегородки, размеры даны без учета штукатурки.Штукатурка 10 мм.
- возводимые перегородки из ГКЛ, ГКЛ - 2 слоя, размеры даны без учета штукатурки .Штукатурка 10 мм
- демонтируемые перегородки

М 1:100

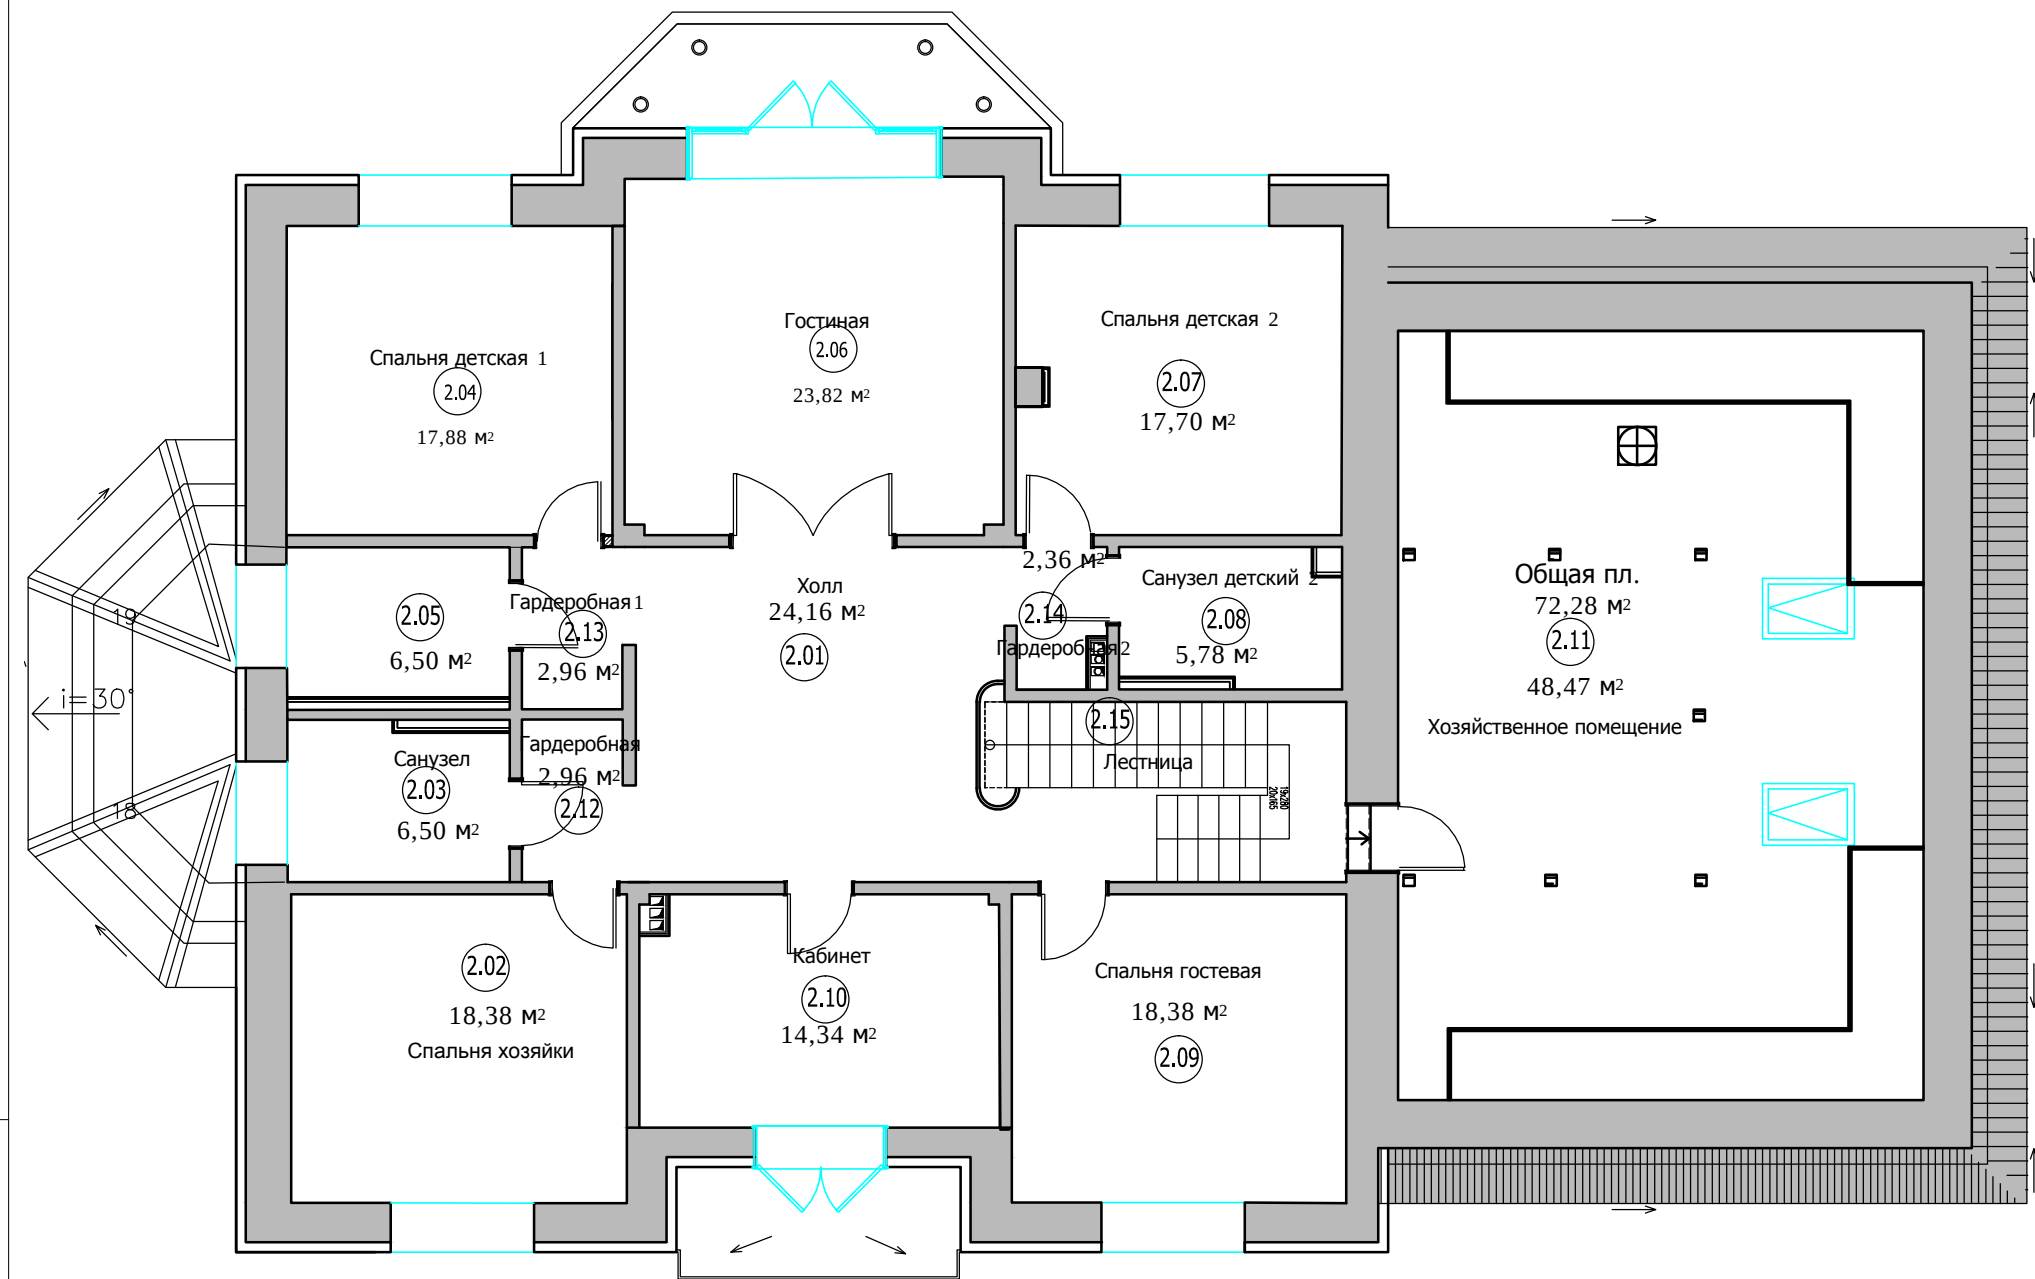

| Экспликация помещений 2-го этажа |                         |        |
|----------------------------------|-------------------------|--------|
| №                                | Наименование            | S (м2) |
| 2.01                             | Холл                    | 24.16  |
| 2.02                             | Спальня хозяйки         | 18.38  |
| 2.03                             | Санузел                 | 6.50   |
| 2.04                             | Спальня детская 1       | 17.88  |
| 2.05                             | Санузел детский 1       | 6.50   |
| 2.06                             | Гостиная                | 23.82  |
| 2.07                             | Спальня детская 2       | 17.70  |
| 2.08                             | Санузел детский 2       | 5.78   |
| 2.09                             | Спальня гостевая        | 18.38  |
| 2.10                             | Кабинет                 | 14.34  |
| 2.11                             | Хозяйственное помещение | 48.47  |
| 2.12                             | Гардеробная             | 2.96   |
| 2.13                             | Гардеробная 1           | 2.96   |
| 2.14                             | Гардеробная 2           | 2.36   |
| 2.15                             | Лестница                | 17.04  |
|                                  |                         | 224.27 |

|                |  |
|----------------|--|
| Взамен инв.№   |  |
| Подпись и дата |  |
| Инв.№подл.     |  |

|           |         |         |       |         |      |                                                                       |  |  |  |
|-----------|---------|---------|-------|---------|------|-----------------------------------------------------------------------|--|--|--|
|           |         |         |       |         |      | М 1:100                                                               |  |  |  |
| изм.      | кол. уч | лист    | № док | подп    | дата | адрес: Московская область, Наро-Фоминский район, поселок Мартемьяново |  |  |  |
| должность |         | фамилия |       | подпись | дата | Рабочий проект                                                        |  |  |  |
|           |         |         |       |         |      |                                                                       |  |  |  |



















































