


Взамен инв.№	
Подпись и дата	
Инв.№подл.	

СОДЕРЖАНИЕ	
НАИМЕНОВАНИЕ ЧЕРТЕЖА	ЛИСТ
Обложка	1
Титульный лист	2
Оглавление	3
Обмерный план, 1 этажа	4
Обмерный план, 2 этажа	5
Обмерный план, мансардный этаж	6
План возводимых перегородок. Демонтаж перегородок, 1 этаж	7
План возводимых перегородок. Демонтаж перегородок, 2 этаж	8
План возводимых перегородок, мансардный этаж	9
План с экспликацией помещений, 1 этаж	10
План с экспликацией помещений, 2 этаж	11
План с экспликацией помещений, мансардный этаж	12
План с расстановкой мебели. План привязки сантехники, 1 этаж	13
План с расстановкой мебели. План привязки сантехники, 2 этаж	14
План с расстановкой мебели. План привязки сантехники, мансардный этаж	15
План полов, 1 этаж	16
План полов, 2 этаж	17
План полов, мансардный этаж	18
План потолков с отделкой, 1 этаж	19
План потолков с отделкой, 2 этаж	20
План потолков с отделкой, мансардный этаж	21
План потолков с размерами, 1 этаж	22
План потолков с размерами, 2 этаж	23
План потолков с размерами, мансардный этаж	24
Разрезы потолков, 1 этаж	25
Разрезы потолков, 2 этаж	26
Разрезы потолков, мансардный этаж	27
План потолков с вентиляцией и кондиционированием, 1 этаж	28
План потолков с вентиляцией и кондиционированием, 2 этаж	29
План потолков с расстановкой осветительного оборудования с привязками, 1 этаж	30
План потолков с расстановкой осветительного оборудования с привязками, 2 этаж	31
План потолков с расстановкой осветительного оборудования с привязками, мансардный этаж	32
План привязки стенового и отдельностоящего осветительно оборудования, 1 этаж	33
План привязки стенового и отдельностоящего осветительно оборудования, 2 этаж	34
План привязки стенового и отдельностоящего осветительно оборудования, мансардный этаж	35
План расстановки выключателей, совмещенный с группами освещения, 1 этаж	36
План расстановки выключателей, совмещенный с группами освещения, 2 этаж	37
План расстановки выключателей, совмещенный с группами освещения, мансардный этаж	38
План привязки розеток, 1 этаж	39
План привязки розеток, 2 этаж	40
План привязки розеток, мансардный этаж	41
План, развертки прихожей, помещение 1.01	42
План, развертки холла, развертки гардеробной, помещение 1.02, 1.13, 1 этаж (1 лист)	43
План, развертки холла, развертки гардеробной, помещение 1.02, 1.13, 1 этаж (2 лист)	44
План, развертки санузла, помещение 1.03, 1 этаж	45
План, развертки гостиной, помещение 1.04, 1 этаж	46
План, развертки столовой, помещение 1.05, 1 этаж	47

План, развертки кухни, помещение 1.06, 1 этаж	48
План, развертки гостевой спальни, помещение 1.07, 1 этаж	49
План, развертки гаража, помещение 1.08, 1 этаж (1 лист)	50
План, развертки гаража, помещение 1.08, 1 этаж (2 лист)	51
План, развертки котельной, помещение 1.09, 1 этаж	52
План, развертки хоз. помещения, помещение 1.10 1 этаж	53
План, развертки спальни хозяина, помещение 1.11, 1 этаж	54
План, развертки санузла, помещение 1.12, 1 этаж	55
План, развертки террасы, помещение 1.14, 1 этаж	56
План, развертки холла 2.01, гардеробной 2.12, гардеробной 1 2.13, гардеробной 2.14 (1 лист)	57
План, развертки холла 2.01, гардеробной 2.12, гардеробной 1 2.13, гардеробной 2.14 (2 лист)	58
План, развертки спальни хозяйки, помещение 2.02	59
План, развертки хозяйского санузла, помещение 2.03	60
План, развертки спальни детской 1, помещение 2.04	61
План, развертки детского санузла 1, помещение 2.05	62
План, развертки гостиной, помещение 2.06	63
План, развертки спальни детской 2, помещение 2.07	64
План, развертки детского санузла 2, помещение 2.08	65
План, развертки спальни гостевой, помещение 2.09	66
План, развертки кабинета, помещение 2.10	67
План, развертки хоз. помещения, помещение 2.11 (1 лист)	68
План, развертки хоз. помещения, помещение 2.11 (2 лист)	69
План, развертки лестницы, помещение 2.15	70
План с расстановкой мебели, мансардный этаж	71
Развертки, мансардный этаж (1 лист)	72
Развертки, мансардный этаж (1 лист)	73
Профиль плинтусов	74
Схема заполнения дверных проемов, 1 этаж	75
Схема заполнения дверных проемов, 2 этаж	76
Виды дверей, 1 этаж	77
Виды дверей, 2 этаж	78
Спецификация заполнения дверных проемов	79-85
Ведомость отделочных материалов	86-100

						адрес: Московская область, Наро-Фоминский район, поселок Мартемьяново			
изм.	кол. уч	лист	№ док	подп	дата				
должность		фамилия		подпись	дата	Рабочий проект			
						Коттедж			
Вед. дизайнер		Красноперова О.Е.							
Дизайнер		Чапланова П.О							
						Оглавление			
						ООО " Альтер Эго"			

Взамен инв.№	
Подпись и дата	
Инв.№подл.	

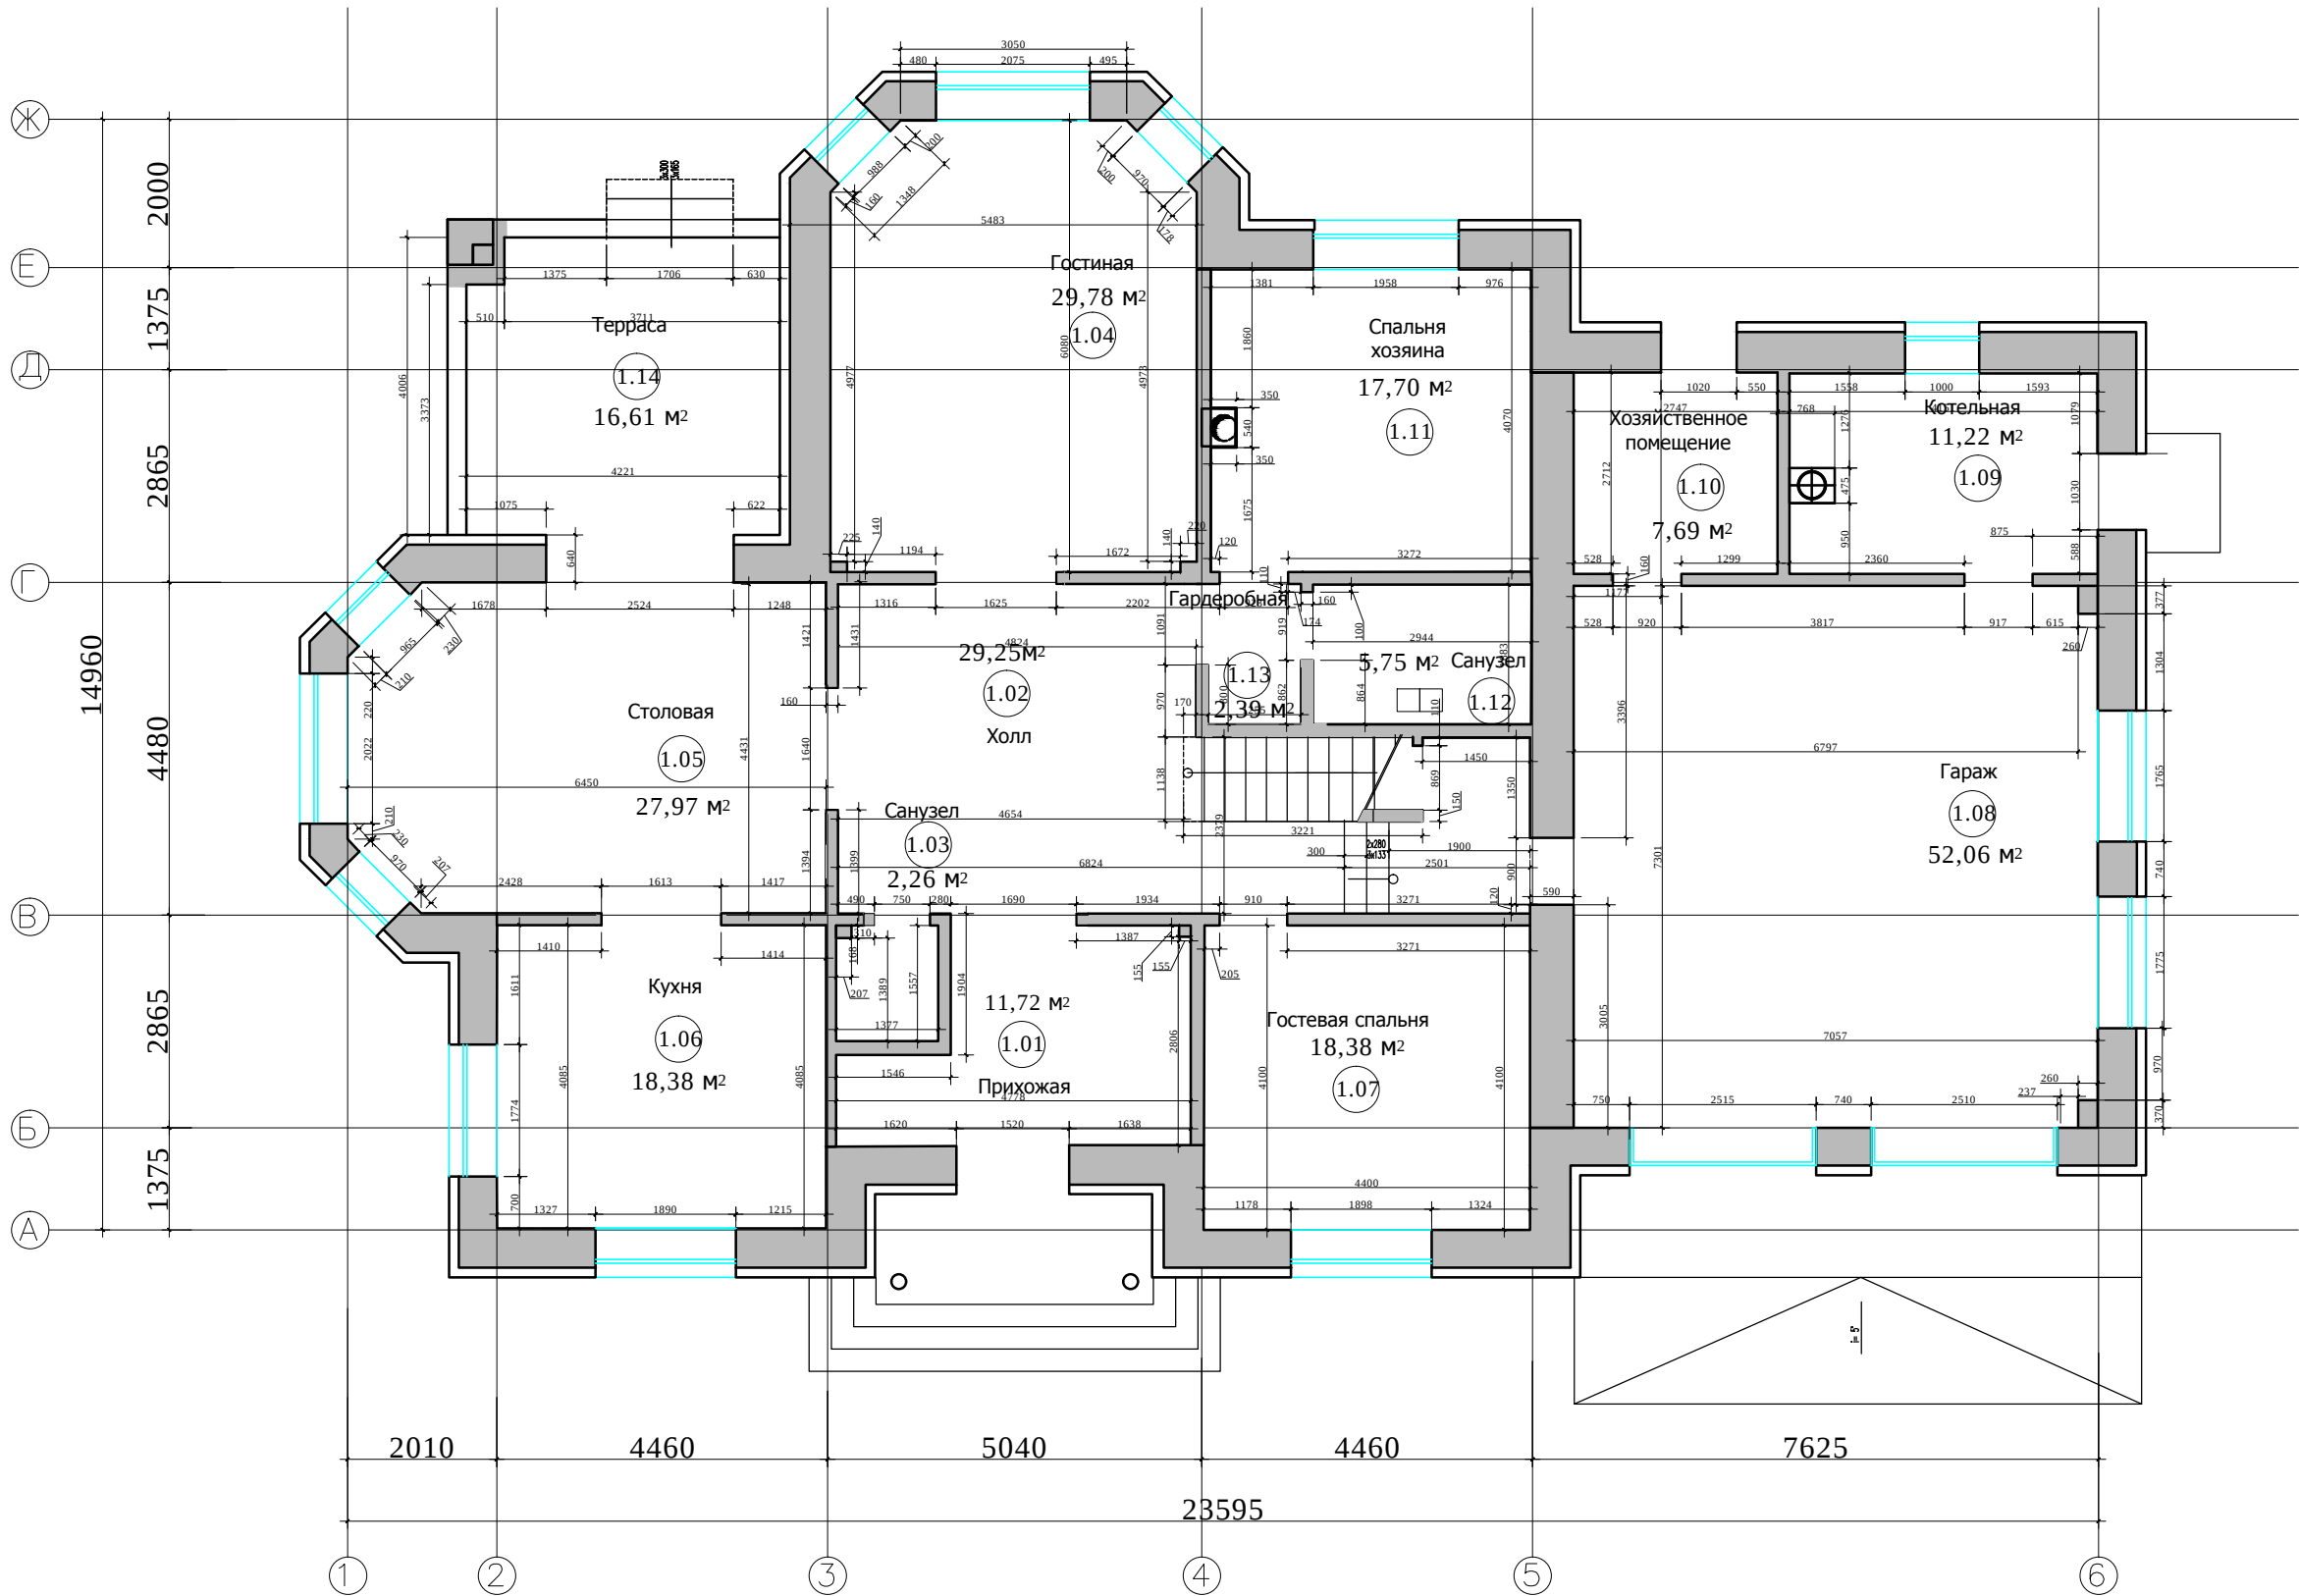


— гипс

Примечание: Обмерочный чертеж выполнен на основании замеров от 18.07.11

						адрес: Московская область, Наро-Фоминский район, поселок Мартемьяново				
изм.	кол. уч	лист	№ док	подп	дата					
должность		фамилия		подпись	дата	Рабочий проект				
						Коттедж		Стадия	Лист	Листов
Вед. дизайнер		Красноперова О.Е.						РП		
Дизайнер		Чапланова П.О								
						Обмерный план, 1 этаж		ООО "Альтер Эго"		

Взамен инв.№	
Подпись и дата	
Инв.№подл.	

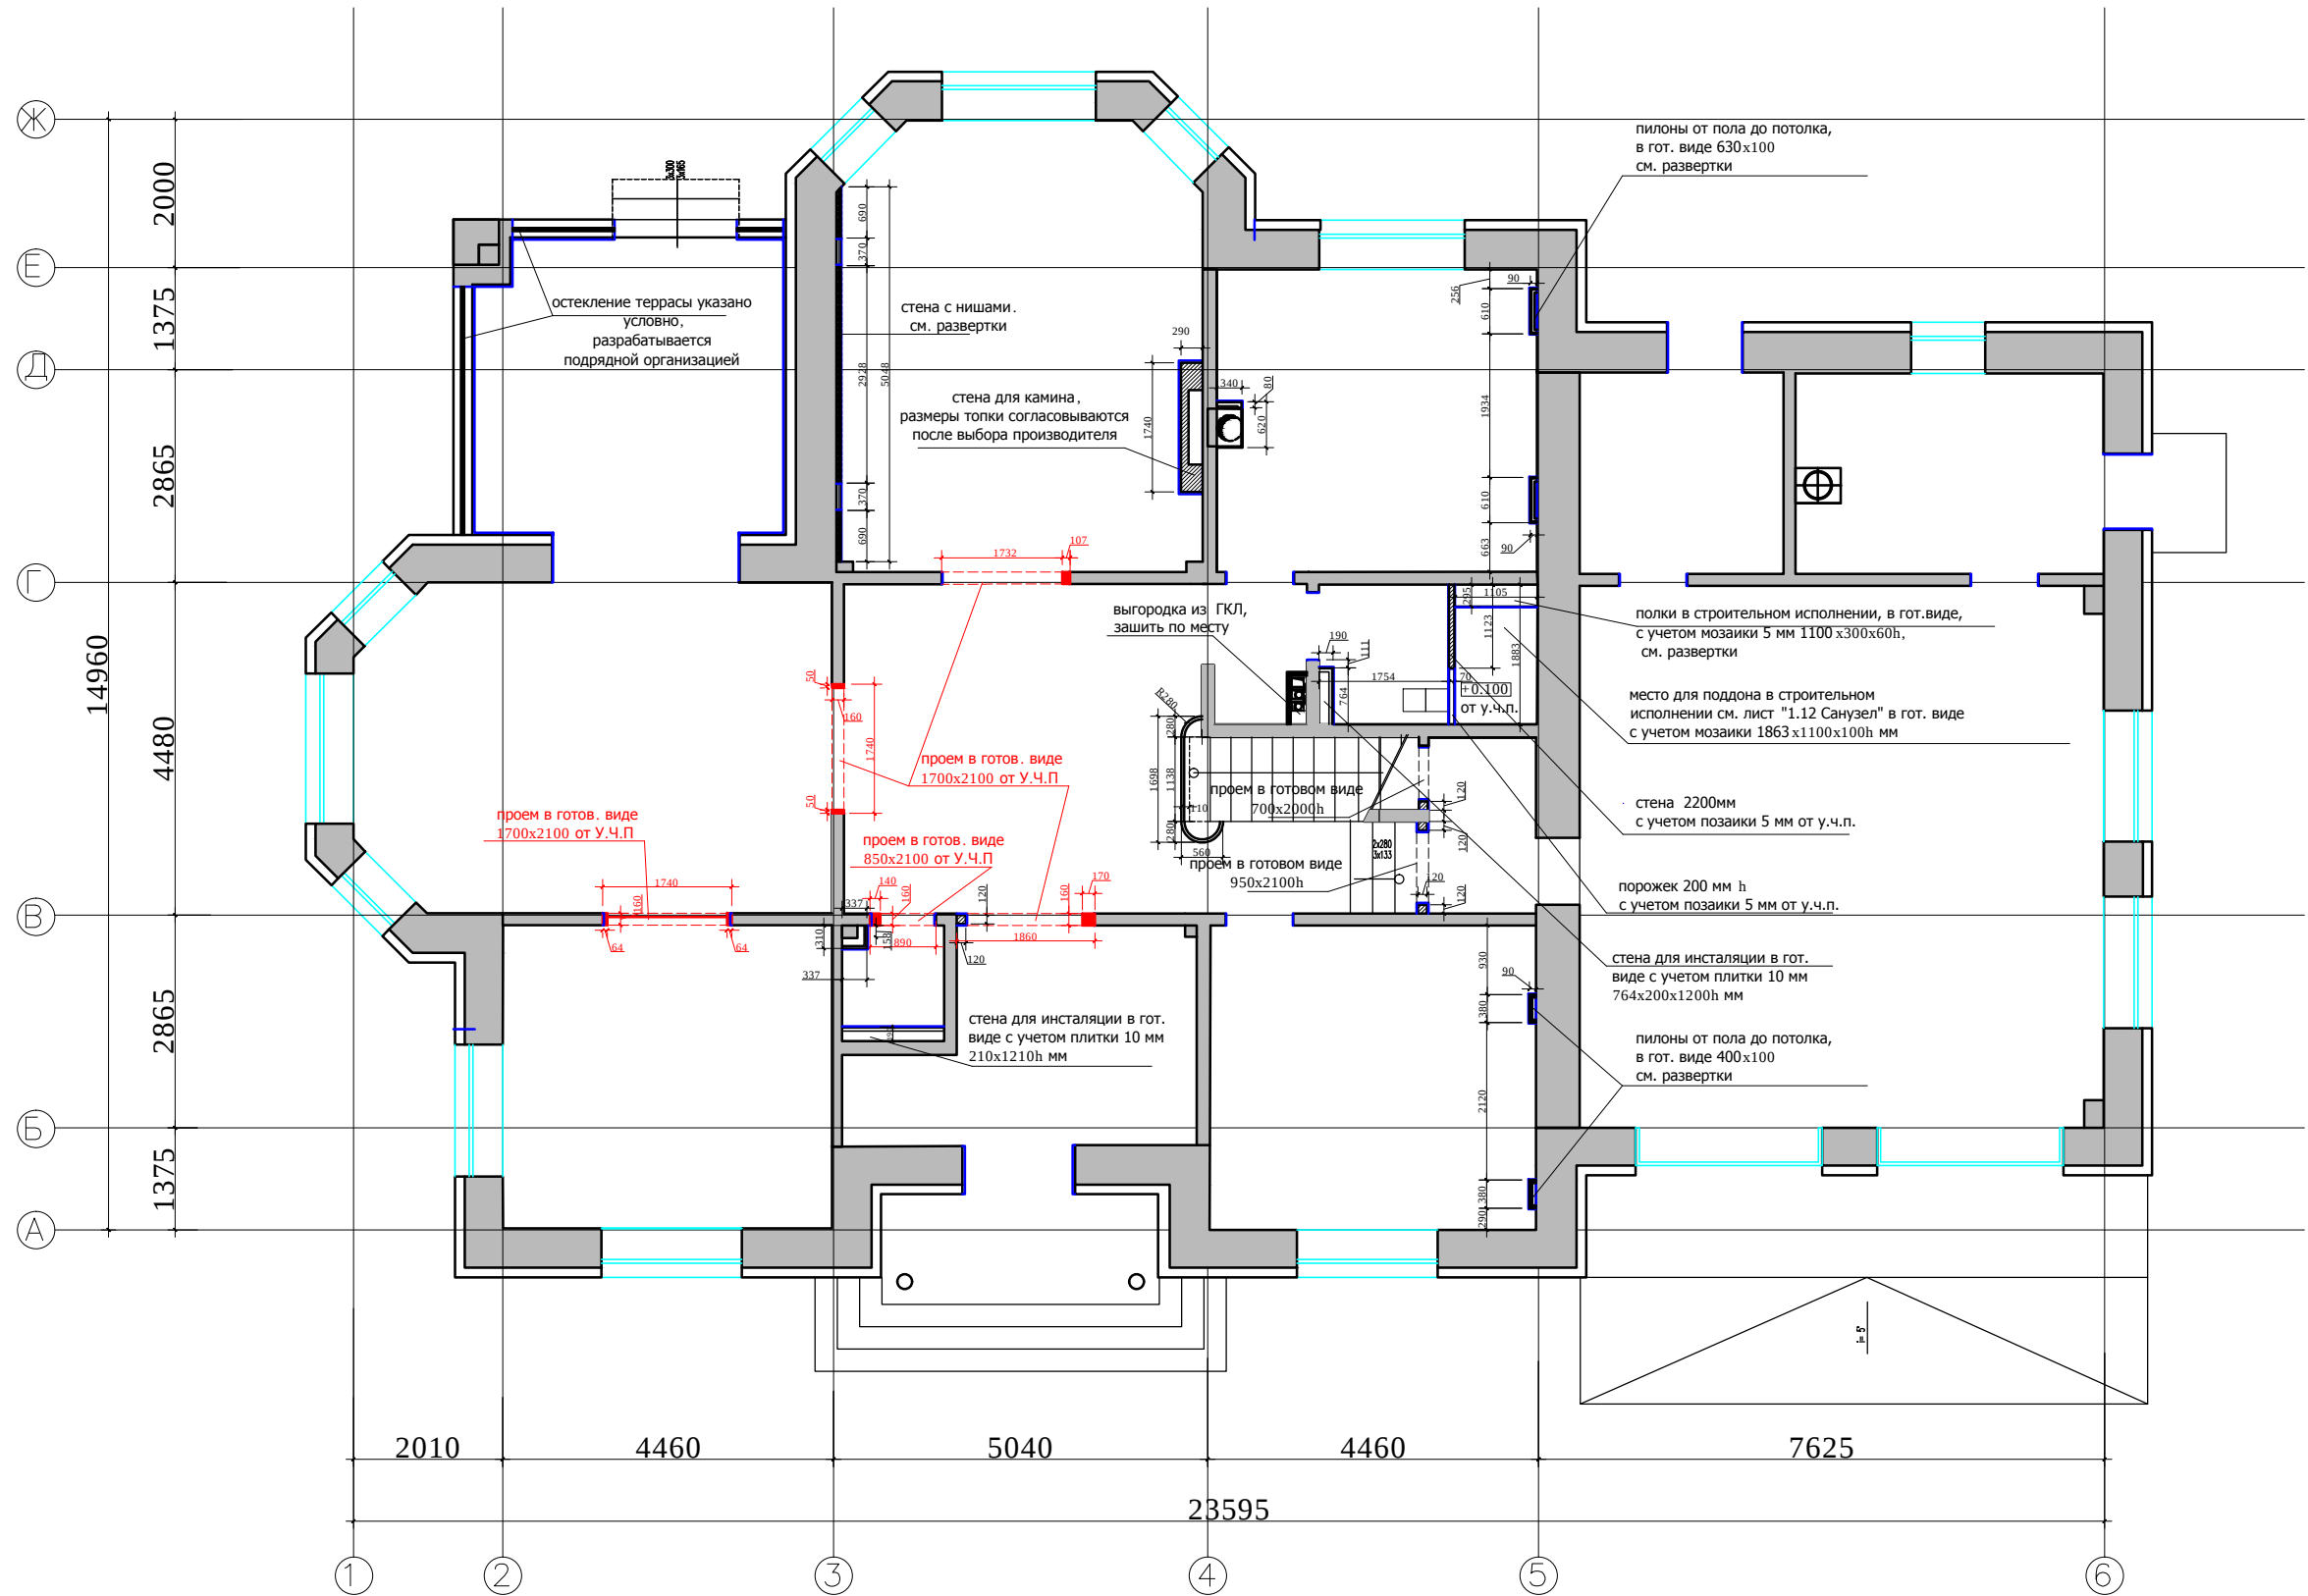

Условные обозначения:


- возводимые кирпичные перегородки, размеры даны без учета штукатурки.Штукатурка 15 мм.
- возводимые перегородки из ГКЛ, ГКЛ - 2 слоя, размеры даны без учета штукатурки.Штукатурка 10 мм
- демонтируемые перегородки

Примечание: остекление террасы указано условно, разрабатывается подрядной организацией

изм.	кол. уч	лист	№ док	подп	дата
должность	фамилия	подпись	дата		
Вед. дизайнер	Красноперова О.Е.				
Дизайнер	Чапланова П.О				

адрес: Московская область, Наро-Фоминский район, поселок Мартемьяново			
Рабочий проект			
Коттедж	Стадия	Лист	Листов
	РП		
План возводимых перегородок. Демонтаж перегородок, 1 этаж		ООО "Альтер Эго"	


М 1:100

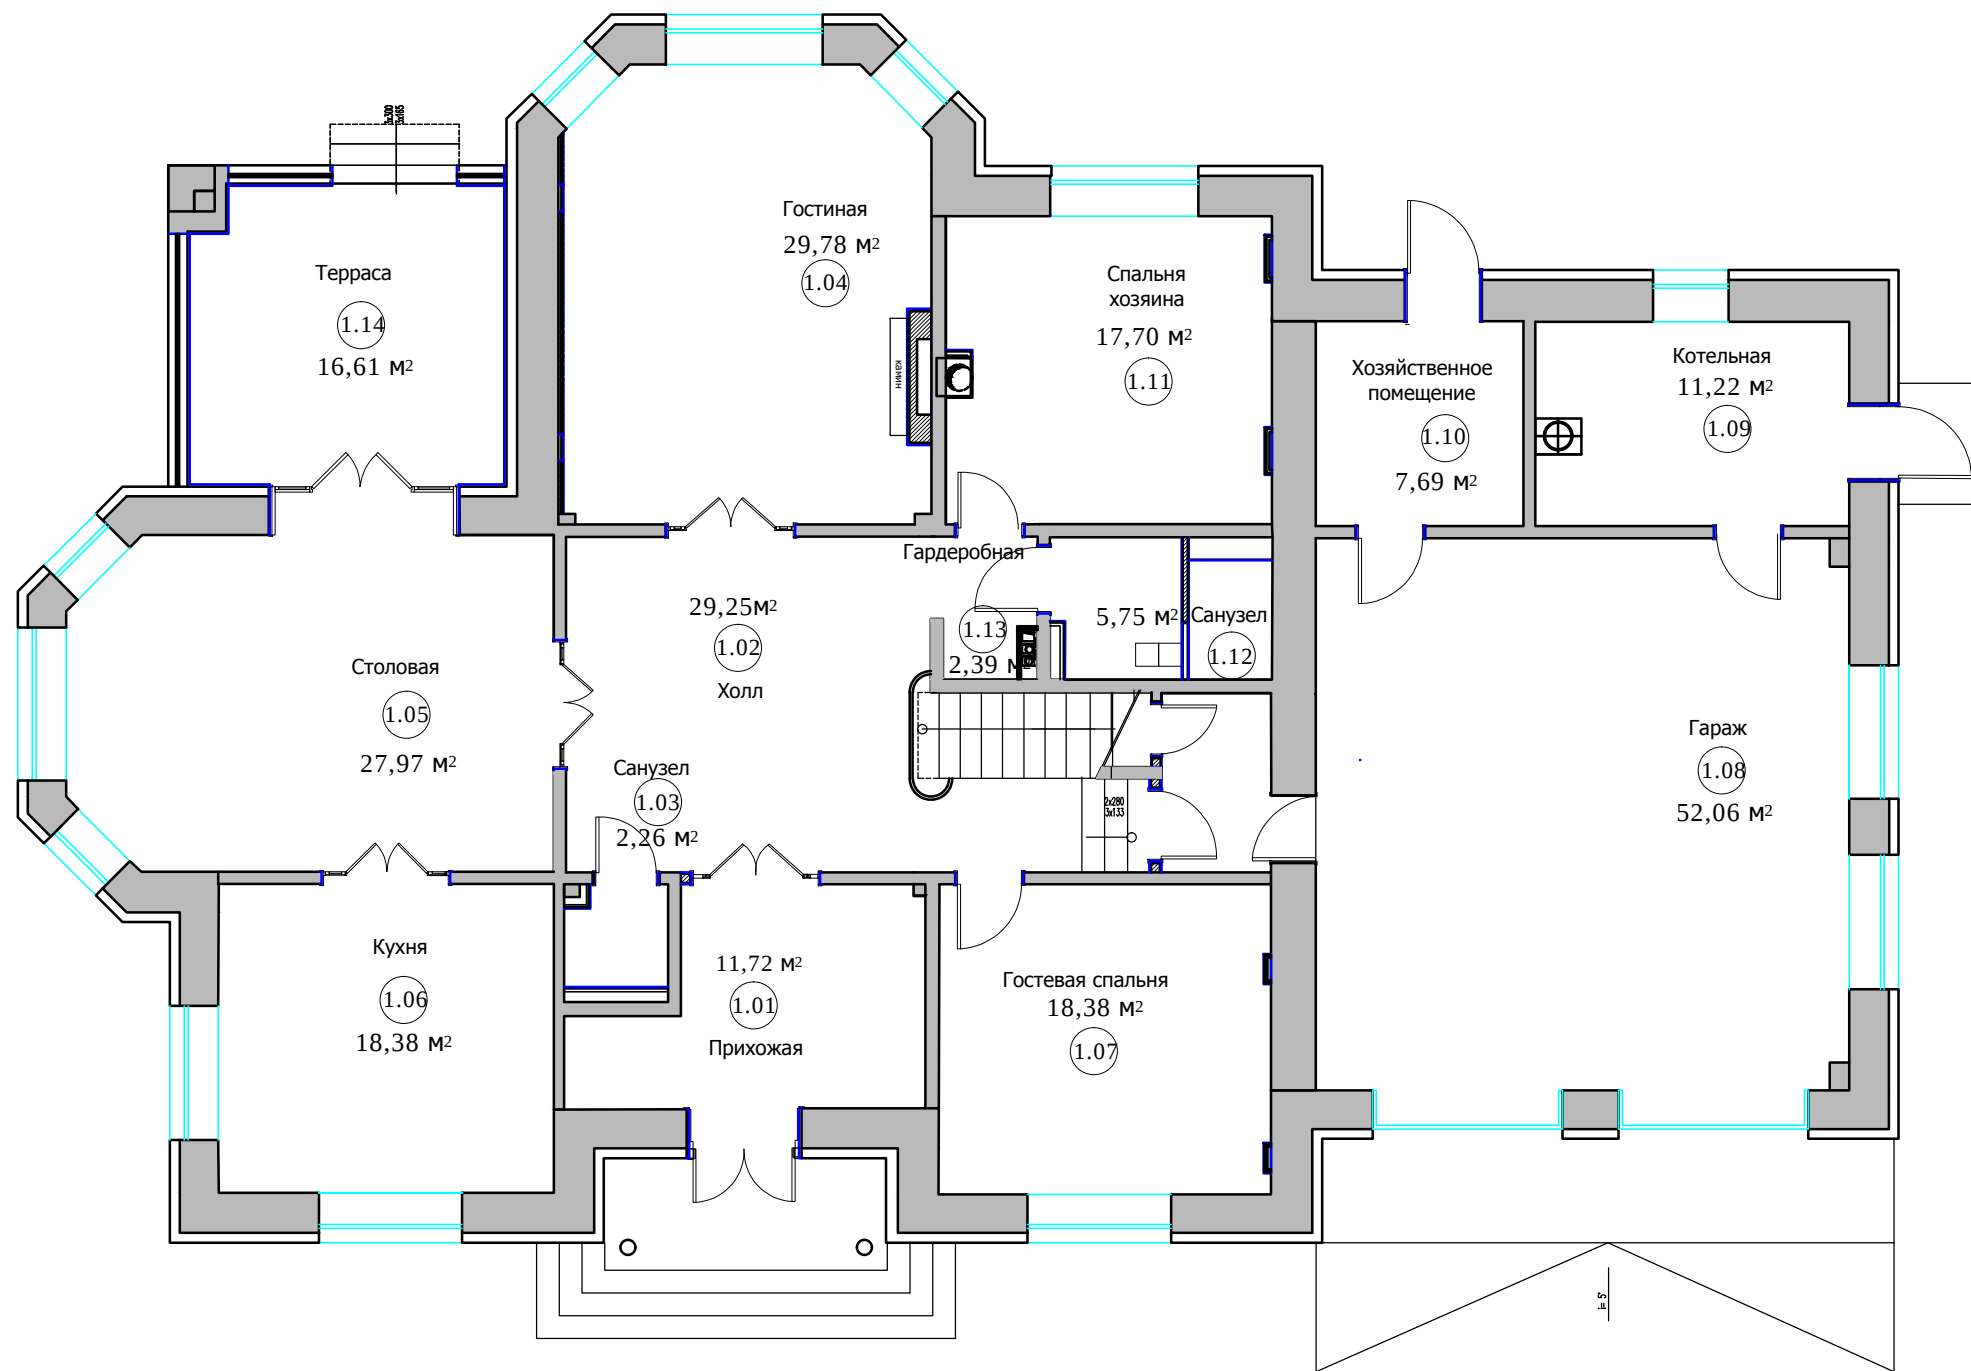

Экспликация помещений 1-го этажа		
№	Наименование	S (м2)
1.01	Прихожая	11.72
1.02	Холл	29.25
1.03	Санузел	2.26
1.04	Гостиная	29.78
1.05	Столовая	27.97
1.06	Кухня	18.38
1.07	Гостевая спальня	18.38
1.08	Гараж	52.06
1.09	Котельная	11.22
1.10	Хозяйственное помещение	7.69
1.11	Спальня хозяина	17.70
1.12	Санузел	5.75
1.13	Гардеробная	2.39
1.14	Терраса	16.61
		251.16

Взамен инв.№	
Подпись и дата	
Инв.№подл.	

						М 1:100			
изм.	кол. уч	лист	№ док	подп	дата	адрес: Московская область, Наро-Фоминский район, поселок Мартемьяново			
должность		фамилия		подпись	дата	Рабочий проект			
Вед. дизайнер		Красноперова О.Е.				Коттедж	Стадия	Лист	Листов
Дизайнер		Чапланова П.О					РП		
						Экспликация помещений, 1 этаж	ООО "Альтер Эго"		

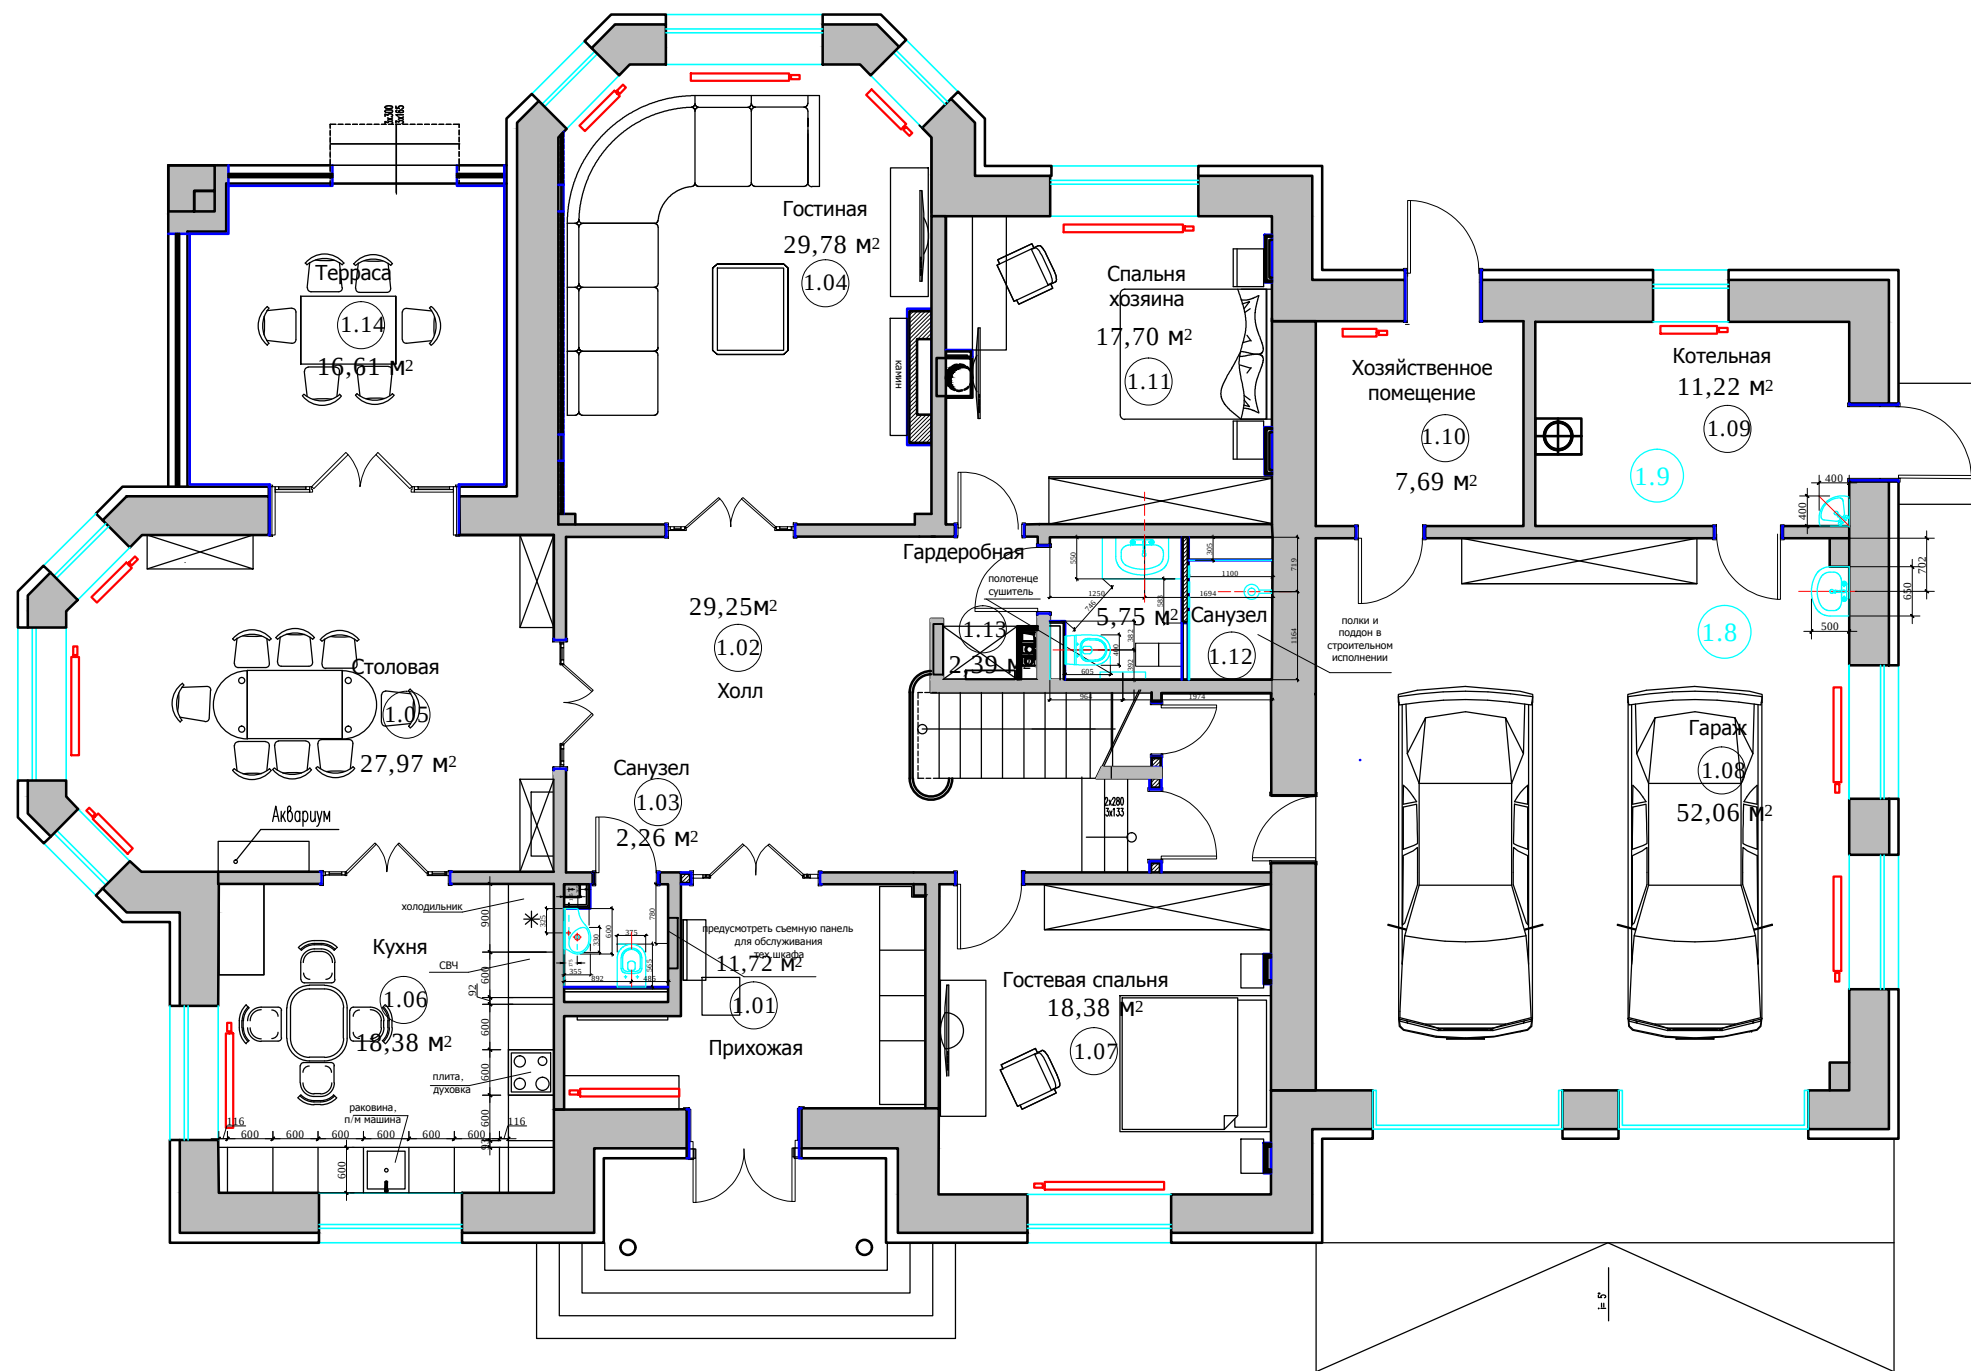


Экспликация помещений 1-го этажа		
№	Наименование	S (м2)
1.01	Прихожая	11.72
1.02	Холл	29.25
1.03	Санузел	2.26
1.04	Гостиная	29.78
1.05	Столовая	27.97
1.06	Кухня	18.38
1.07	Гостевая спальня	18.38
1.08	Гараж	52.06
1.09	Котельная	11.22
1.10	Хозяйственное помещение	7.69
1.11	Спальня хозяина	17.70
1.12	Санузел	5.75
1.13	Гардеробная	2.39
1.14	Терраса	16.61
		251.16

Условные обозначения:
радиаторы

М 1:100

						адрес: Московская область, Наро-Фоминский район, поселок Мартемьяново				
изм.	кол. уч	лист	№ док	подп	дата					
должность		фамилия		подпись		дата		Рабочий проект		
						21.09.11				
Вед. дизайнер		Красноперова О.Е.				Коттедж		Стадия	Лист	Листов
Дизайнер		Чапанова П.О						РП		
						План с расстановкой мебели. План привязки сантехники, 1 этаж		ООО "Альтер Эго"		


Взамен инв.№	
Подпись и дата	
Инв.№подл.	

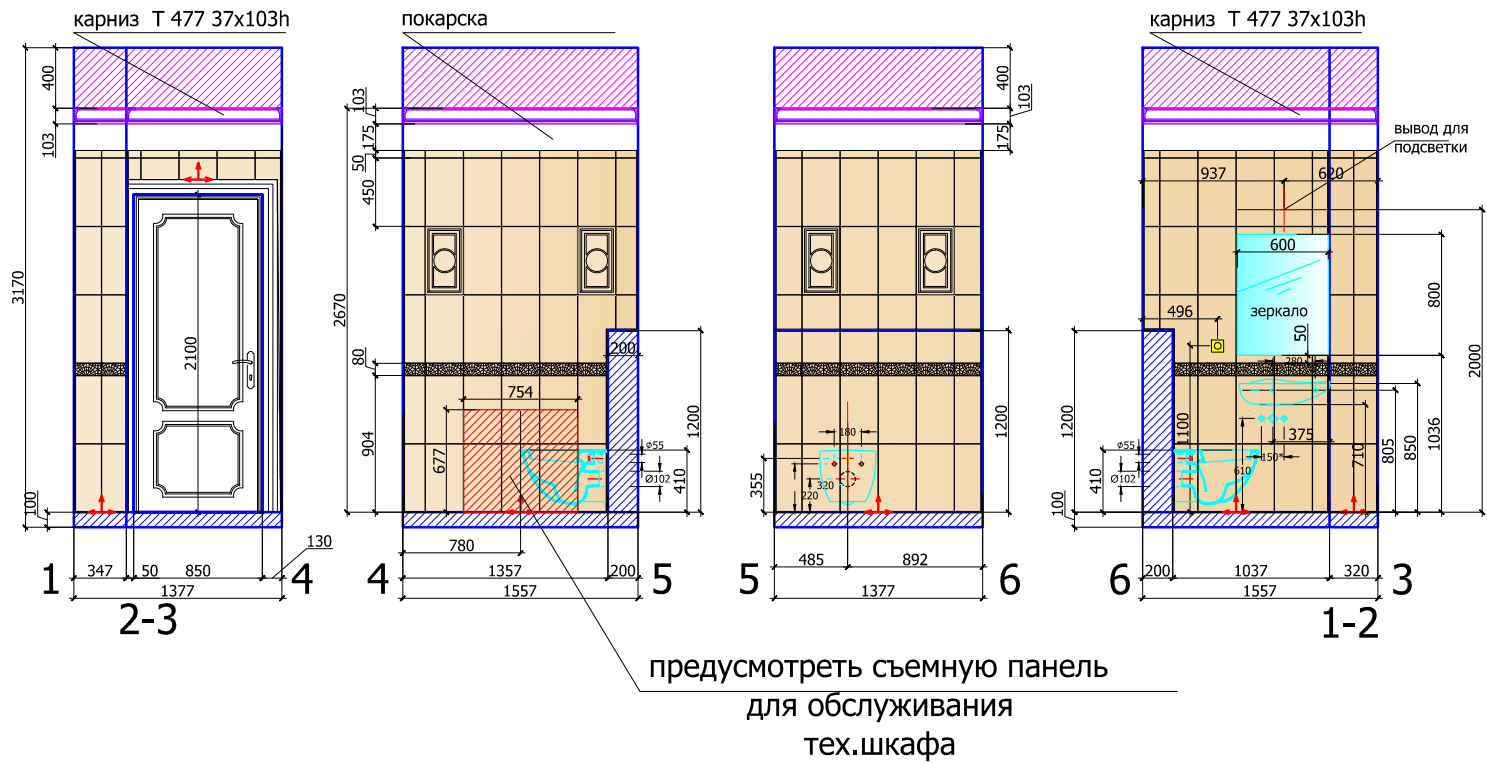

- Условные обозначения:
- $S_{общая\ ст\ен} : 13.5\ m^2$
- плитка FAP Preziosa Travertino Navona 25x45h, 115 шт.
 - плитка FAP Preziosa Grazie Beige Inserto 25x45h, 4 шт.
 - бордюр FAP Preziosa Festone Beige Listello 8x45h, 22 шт.
 - карниз FAP Preziosa Travertino Navona London 5x45h, 28 шт.
 - покраска 1.0 m^2
 - начало раскладки плитки

- Выключатель 1-х клавишный
- Выключатель 2-х клавишный
- Электророзетка одинарная
- Электророзетка двойная
- Электророзетка одинарная (защищенная)
- ИНТ Интернет розетка.
- TEL Электророзетка телефонная.
- TV Электророзетка телевизионная.
- Вывод электрический

План.М 1:25

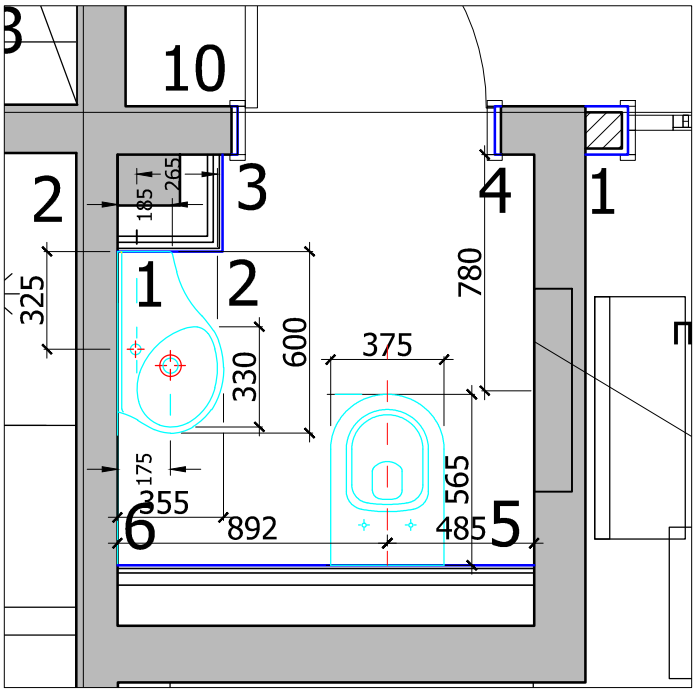

Примечание:

1. Привязки выводов воды см. тех.карты.


2. Технические люки облицевать плиткой, размеры и место согласовать с исполнителем и Дизайнером.

3.Чертежи см. совместно с ведомостью отделочных материалов.

М 1:50


Взамен инв.№	
Подпись и дата	
Инв.№подл.	

						адрес: Московская область, Наро-Фоминский район, поселок Мартемьяново				
изм.	кол. уч	лист	№ док	подп	дата					
должность		фамилия		подпись	дата	Рабочий проект				
Вед. дизайнер		Красноперова О.Е.				Коттедж		Стадия	Лист	Листов
								РП		
Дизайнер		Чапланова П.О								
						План, развертки санузла, помещение 1.03, 1 этаж		ООО "Альтер Эго"		

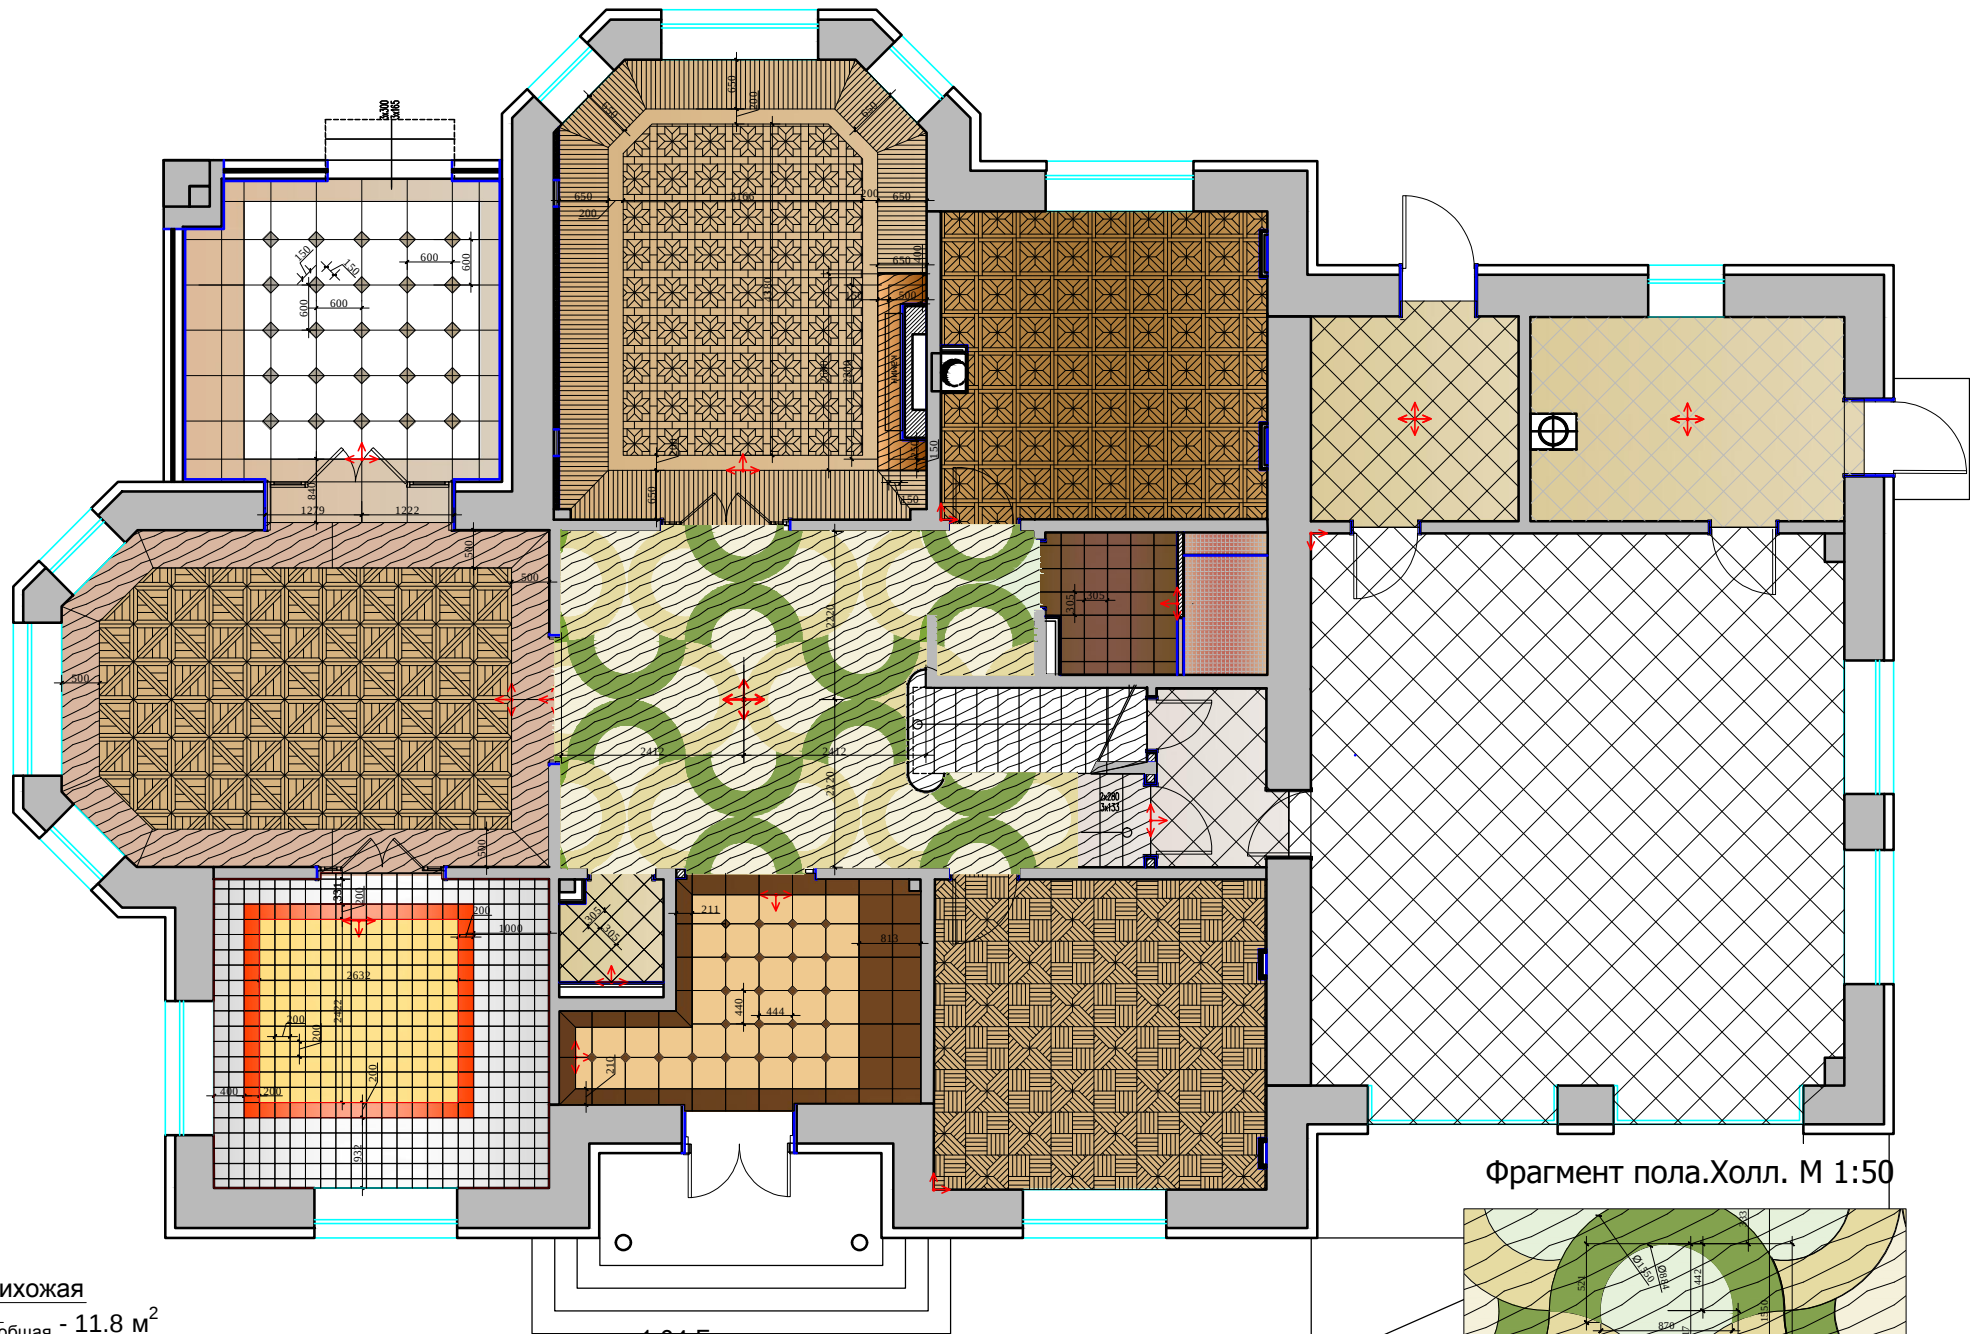

- 1.07 Гостиная спальня
Пол - S_{общая} - 18.0 м²
- модульный паркет - 18.0 м²
плинтус - дерево - 16.0 м/п
- 1.08 Гараж
Пол - S_{общая} - 52.0 м²
- керамогранит - 52.0 м²
плинтус - 20.5 м/п
- 1.09 Котельная
Пол - S_{общая} - 11.5 м²
- плитка - существующая
- 1.10 Хозяйственное помещение
Пол - S_{общая} - 8.0 м²
- плитка - существующая
- 1.11 Спальня хозяина
Пол - S_{общая} - 12.5 м²
- модульный паркет - 12.5 м²
плинтус - дерево - 13.0 м/п
- 1.12 Санузел
Пол - S_{общая} - 5.2 м²
- плитка 3.2 м² FAP Infinita Tweed 305x305- 40.0 шт.
мозаика - 2.0 м²
- 1.14 Терраса
Пол - S_{общая} - 18.0 м²
- керамогранит Тип 1 600x600 - 7.5 м², 37 шт.
керамогранит Тип 2 600x600- 10.6 м², 36 шт.
керамогранит 150x150 - 0.1 м², 25 шт.
плинтус - керамогранит - 12.2 м/п
- начало раскладки
- Примечание:
- стыковка покрытий строго под полотном двери

Фрагмент пола.Холл. М 1:50

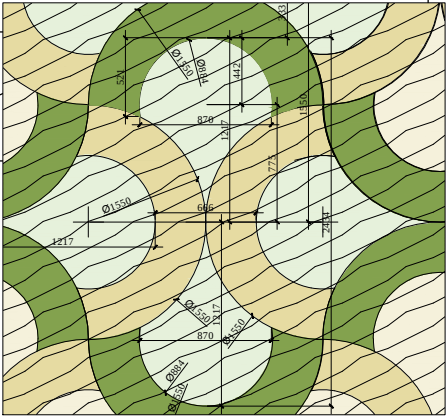

М 1:100

Взамен инв.№
Подпись и дата
Инв.№подл.

- 1.01 Прихожая
Пол - S_{общая} - 11.8 м²
- керамогранит Peronda
Museum Onice Art-M/P, 5.0 м², 440x440- 41.0 шт.
керамогранит Peronda
Museum Onice Tokyo-AM/P 2,7.0 м², 440x440 - 38.0 шт.
керамогранит Peronda
Museum Onice E.Tokyo-AM,0.1 м² 85x85- 24.0 шт.
плинтус -керамогранит 100 h - 8.0 м/п
- 1.02 Холл
Пол - S_{общая} - 26.7 м²
- мрамор Тип 1 17.0 м²
мрамор Тип 2 9.0 м²
мрамор Тип 3 0.0 м²
керамогранит,4 .0 м² 440x440- 30.0 шт.
плинтус -дерево 100h- 15.0 м/п
- 1.03 Санузел
Пол - S_{общая} - 2.0 м²
- плитка FAP Preziosa Intreccio Beige Marrone
30.5x30.5 - 2.0 м², 24 шт.

- 1.04 Гостиная
Пол - S_{общая} - 28.15 м²
- штучный паркет - 10.5 м²
художественный паркет - 13.6 м²
бордюр шир.200 мм., 16.0 м, 3.2 м²
мрамор - 1.0 м²
плинтус -дерево - 18.0 м/п
- 1.05 Столовая
Пол - S_{общая} - 28.3 м²
- мрамор 10.0 м²
модульный паркет - 18.5 м²
плинтус -дерево - 13.5 м/п
- 1.06 Кухня
Пол - S_{общая} - 18.3 м²
- плитка Carocim M 421Ardeco,200x200 ,156.0 шт.6.4 м²
плитка поз. U8 (Blanc), 200x200,- 252 шт. 9.7 м²
плитка Carocim F 253 Ficelles 200x200 - 54 шт.2.1 м²
плинтус дерево - 12.0 м/п

изм.	кол. уч	лист	№ док	подп	дата
должность	фамилия	подпись	дата		
Вед. дизайнер	Красноперова О.Е.				
Дизайнер	Чапланова П.О				


адрес: Московская область, Наро-Фоминский район,
поселок Мартеньяново

Рабочий проект

Коттедж

План полов, 1 этаж

Стадия	Лист	Листов
РП		
ООО "Альтер Эго"		

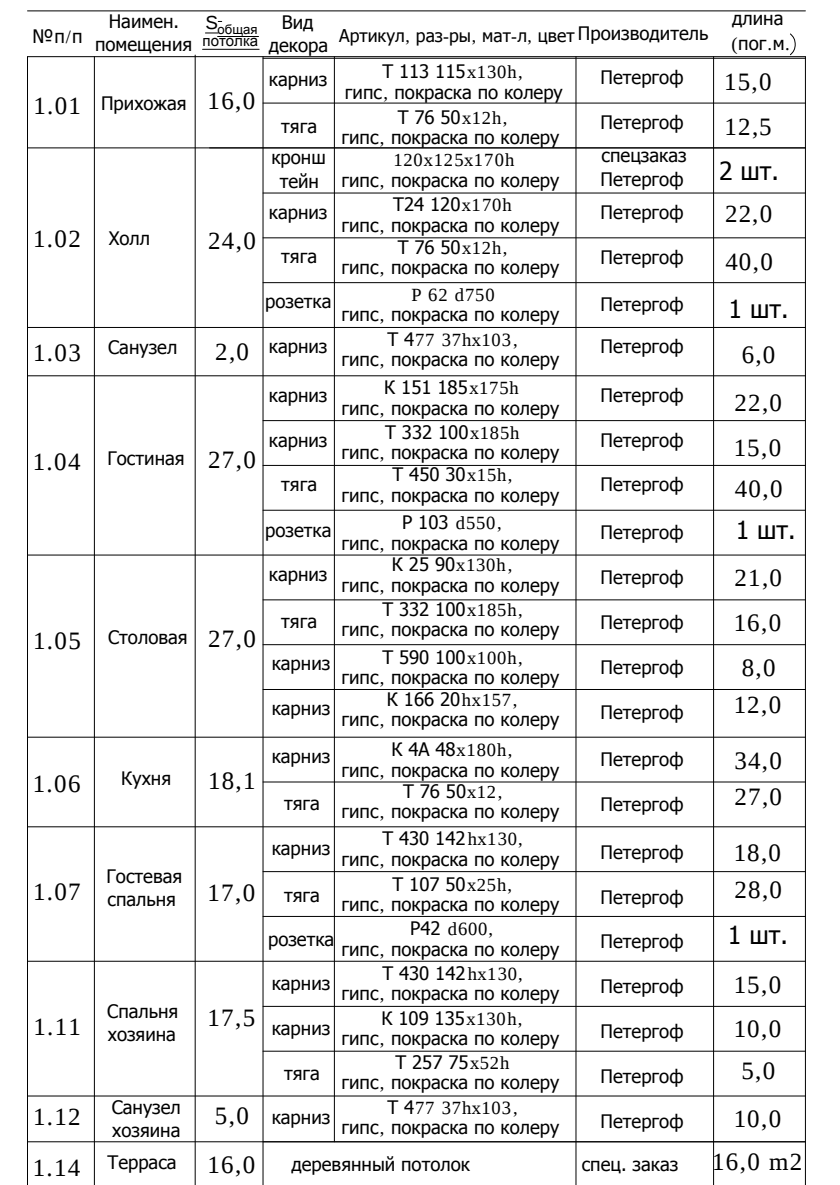

1. Подшивные потолки из гипсокартона по металлическому каркасу.
2. В мокрых зонах подшивные потолки выполнить из ВГКЛ.
3. Высоты указаны от уровня плиты перекрытия (0.000) или УЧП.
4. В местах установки люстр и прочих изделий,оборудования , подвесных конструкций , лепнины установить закладные (см. план освещения) .
5. При выполнении подвесных потолков из ГКЛ проследить , чтобы металлопрофиль не попал на посадочные места встраиваемых светильников (данный лист смотреть совместно с листами планов и разверток на каждое помещение).


адрес: Московская область, Наро-Фоминский район,
поселок Мартемьяново

Коттедж


000 "Альтер Эго"

						адрес: Московская область, Наро-Фоминский район, поселок Мартемьяново			
изм.	кол. уч	лист	№ док	подп	дата				
должность		фамилия		подпись	дата	Рабочий проект			
Коттедж						Стадия	Лист	Листов	
						РП			
Вед. дизайнер	Красноперова О.Е.					План потолков с отделкой, 1 этаж			
Дизайнер	Чапанова П.О								
						ООО "Альтер Эго"			


Разрез потолка. Гостиная 1.04

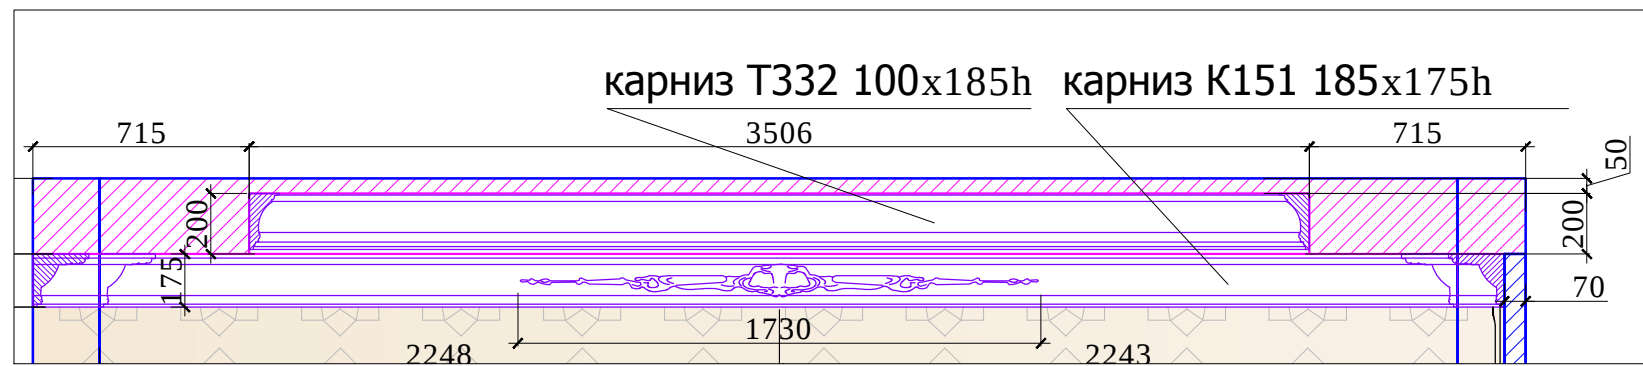


Разрез потолка. Столовая 1.05

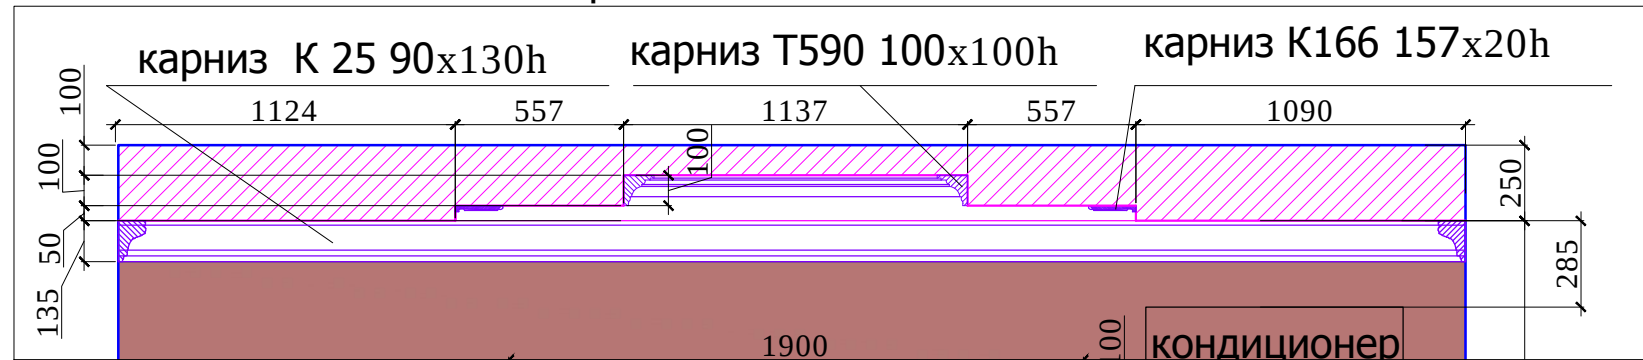


Разрез потолка. Кухня 1.06

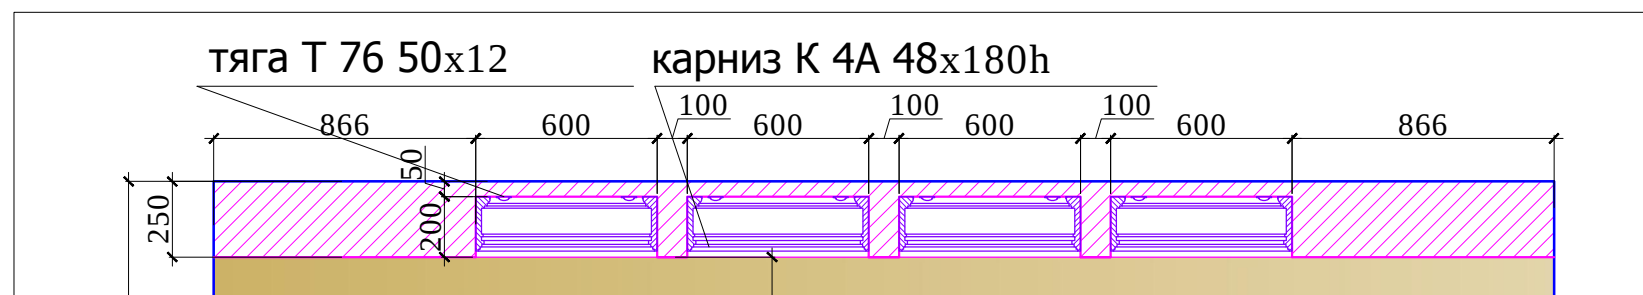


Разрез потолка.Спальня хозяина 1.11

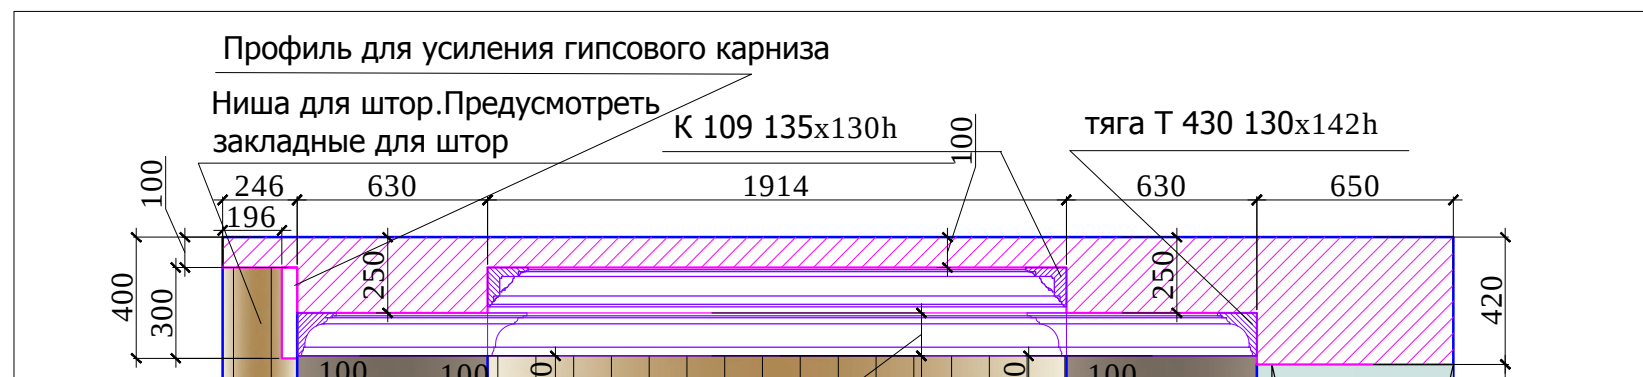


Разрез потолка.Терраса 1.14

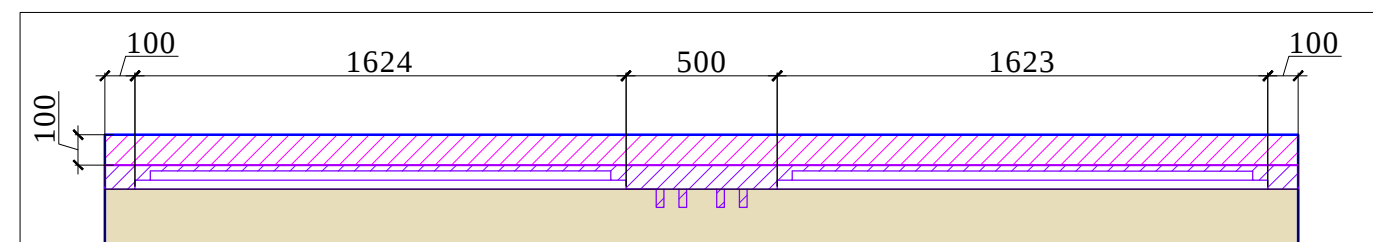

Разрез потолка. Санузел 1.12

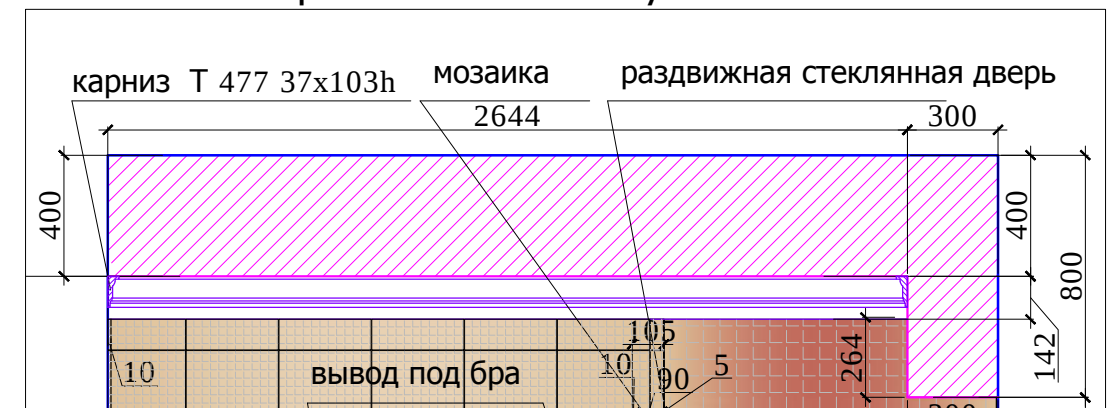

Разрез потолка.Терраса 1.14.Фрагмент. М 1:10

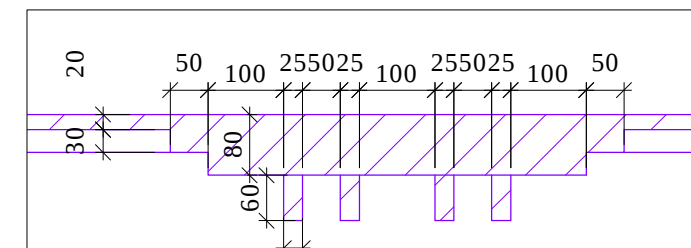


Примечание :

1. Подшивные потолки из гипсокартона по металлическому каркасу.
2. В мокрых зонах подшивные потолки выполнить из ВГКЛ.
3. Высоты указаны от уровня плиты перекрытия (0.000) или УЧП.
4. В местах установки люстр и прочих изделий,оборудования , подвесных конструкций , лепнины установить закладные (см. план освещения) .
5. При выполнении подвесных потолков из ГКЛ проследить , чтобы металлопрофиль не попал на посадочные места встраиваемых светильников (данный лист смотреть совместно с листами планов и разверток на каждое помещение).

М 1:25

Взамен инв.№	
Подпись и дата	
Инв.№подл.	

изм.	кол. уч	лист	№ док	подп	дата	адрес: Московская область, Наро-Фоминский район, поселок Мартеньяново			
должность			фамилия	подпись	дата	Рабочий проект			
						Коттедж	Стадия	Лист	Листов
Вед. дизайнер			Красноперова О.Е.				РП		
Дизайнер			Чапланова П.О			Разрезы потолков, 1 этаж	ООО "Альтер Эго"		

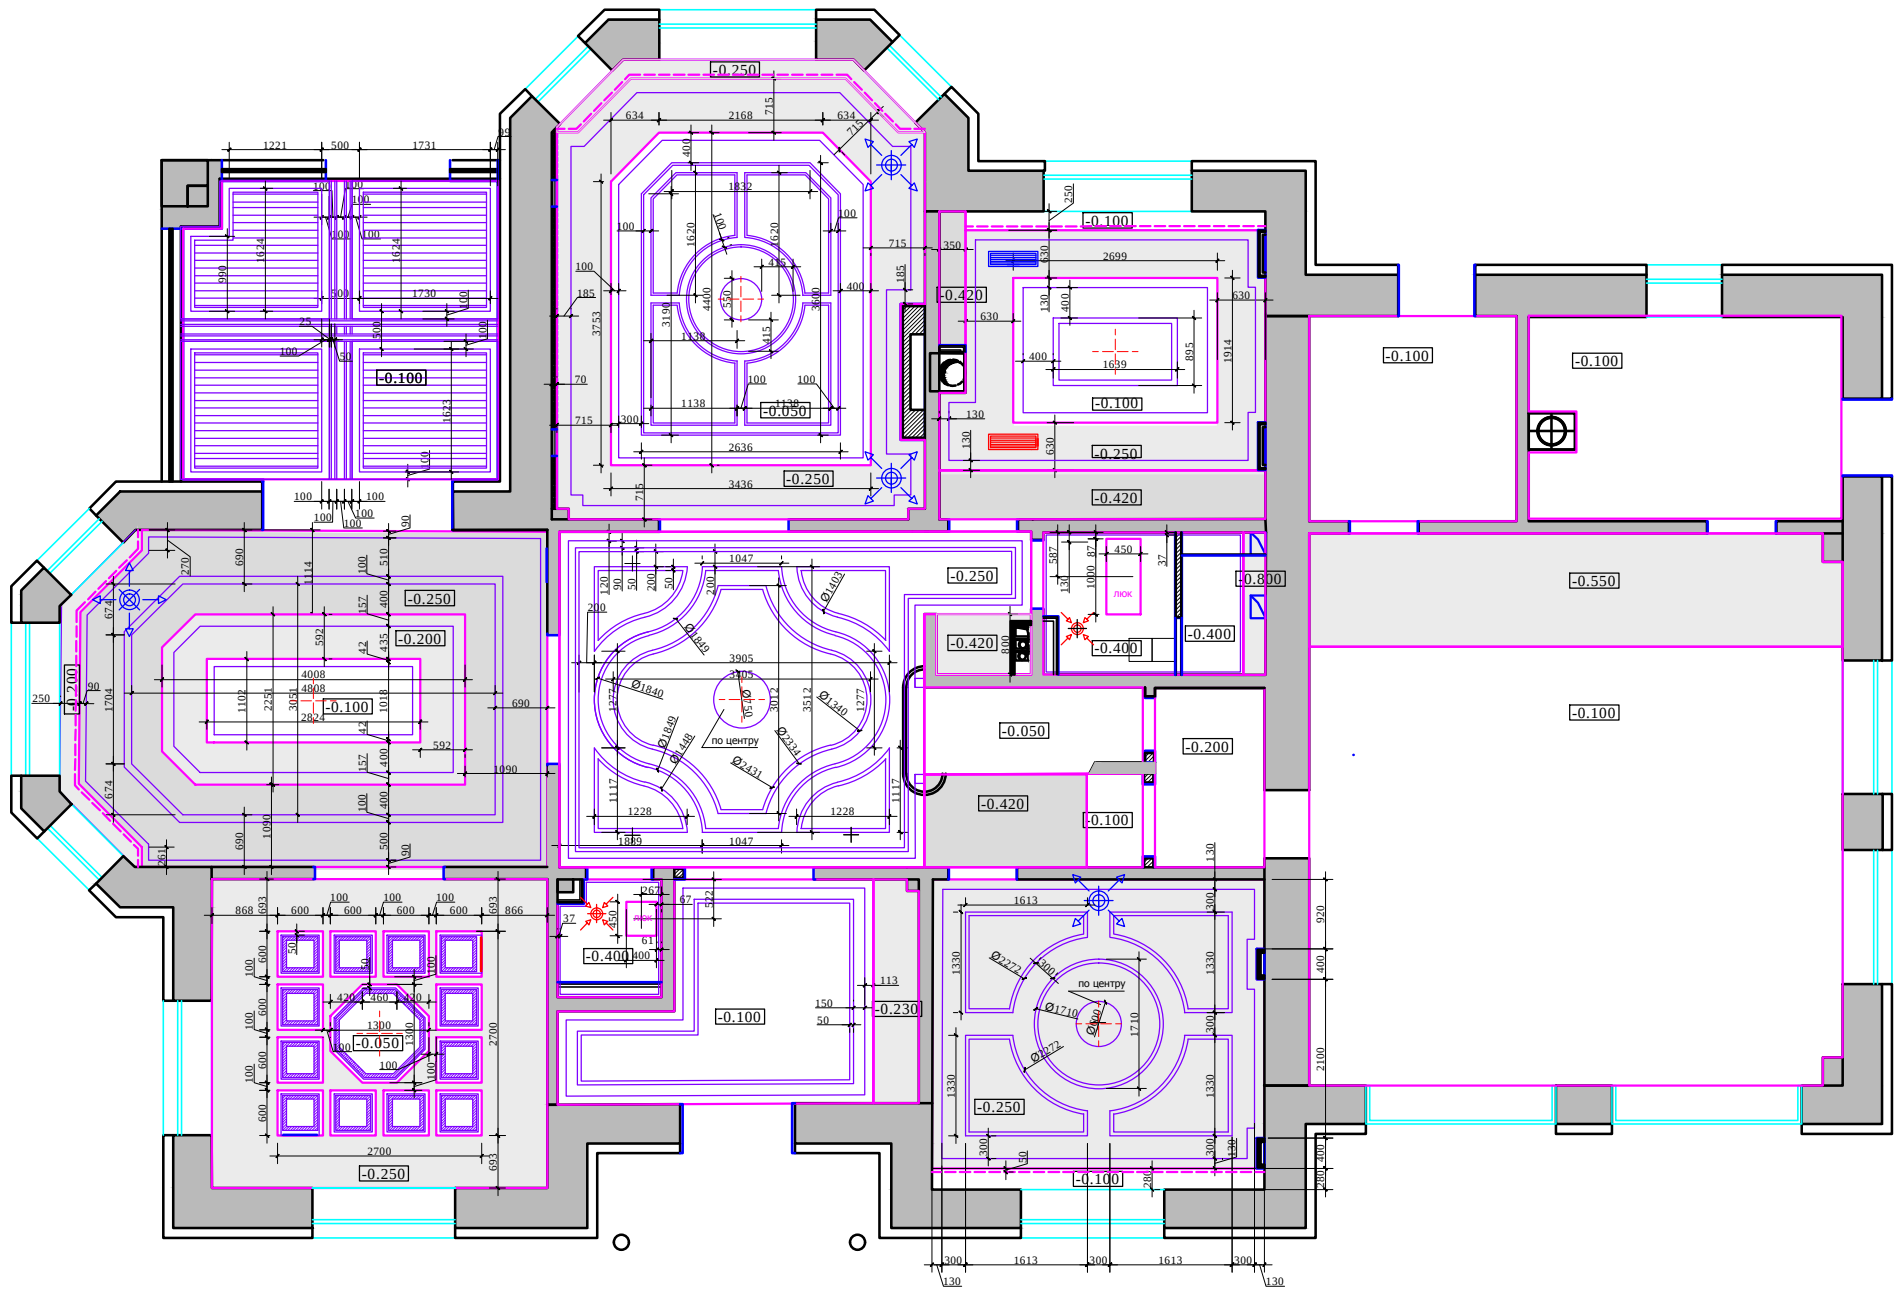

Примечание :

1. Подшивные потолки из гипсокартона по металлическому каркасу.
2. В мокрых зонах подшивные потолки выполнить из ГКЛ.
3. Высоты указаны от уровня плиты перекрытия (0.000) или УЧП.
4. В местах установки люстр и прочих изделий,оборудования , подвесных конструкций , лепнины установить закладные (см. план освещения) .
5. При выполнении подвесных потолков из ГКЛ проследить , чтобы металлопрофиль не попал на посадочные места встраиваемых светильников (данный лист смотреть совместно с листами планов и разверток на каждое помещение).


УСЛОВНЫЕ ОБОЗНАЧЕНИЯ:

- ✚ - место крепления люстр
— потолок
— гипс


М 1:100

изм.	кол. уч	лист	№ док	подп	дата	адрес: Московская область, Наро-Фоминский район, поселок Мартеньяново			
должность		фамилия		подпись	дата	Рабочий проект			
Вед. дизайнер		Красноперова О.Е.				Коттедж	Стадия	Лист	Листов
Дизайнер		Чапланова П.О					РП		
						План потолков с размерами, 1 этаж	ООО "Альтер Эго"		

Взамен инв.№	
Подпись и дата	
Инв.№подл.	

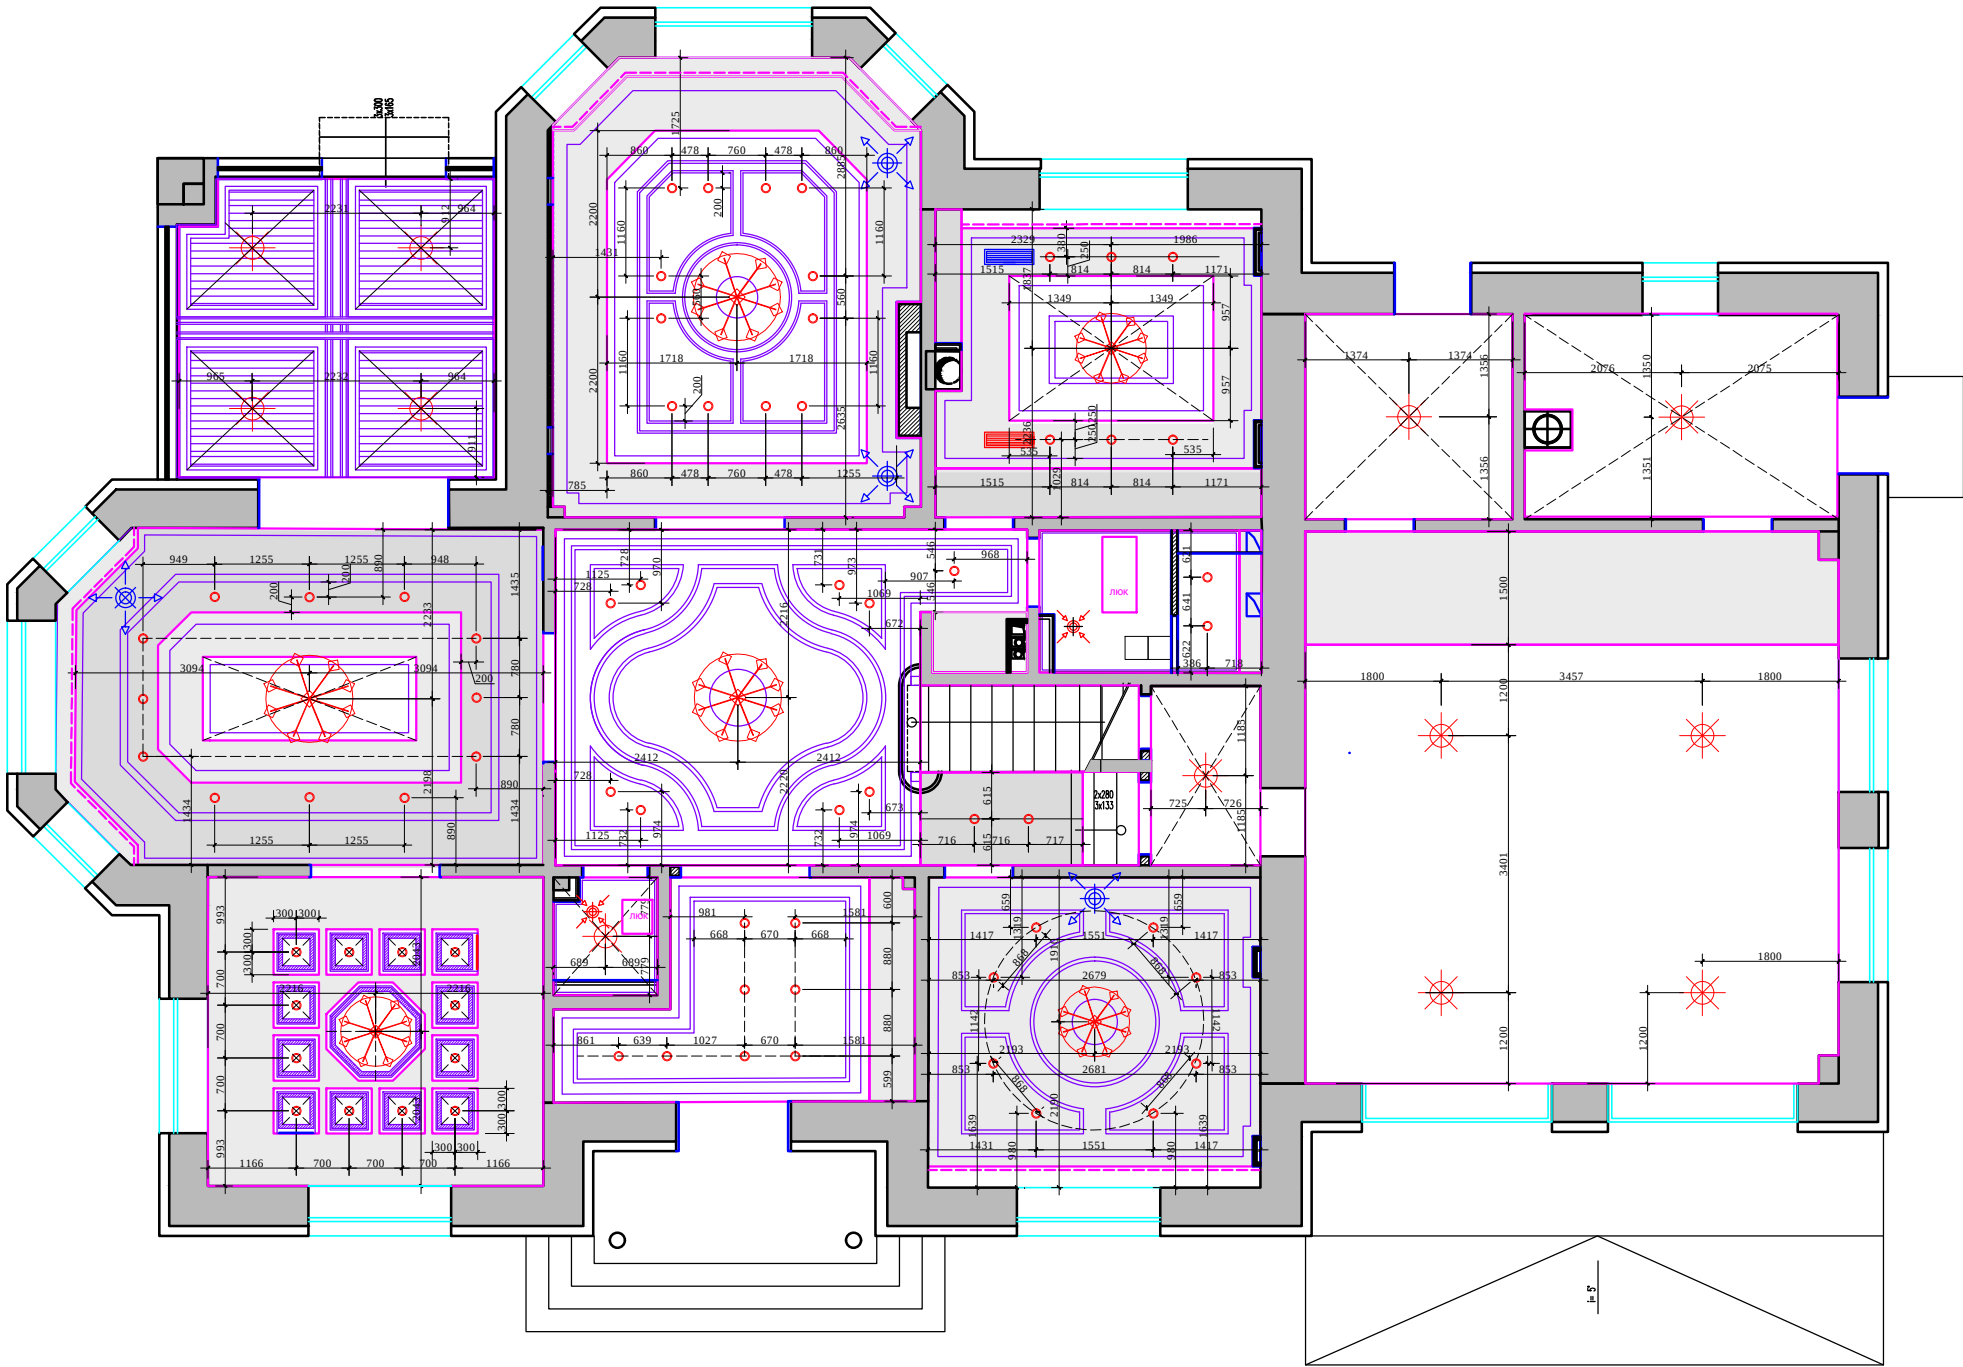

УСЛОВНЫЕ ОБОЗНАЧЕНИЯ:

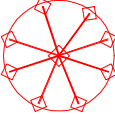-  светильник потолочный/подвесной
-  точечный светильник
-  люстра
-  закарнизный свет

М 1:100

изм.	кол. уч	лист	№ док	подп	дата	адрес: Московская область, Наро-Фоминский район, поселок Мартеньяново			
должность		фамилия		подпись	дата	Рабочий проект			
Вед. дизайнер		Красноперова О.Е.				Коттедж	Стадия	Лист	Листов
Дизайнер		Чапанова П.О					РП		
						План потолков с расстановкой осветительного оборудования с привязками, 1 этаж	ООО " Альтер Эго"		


ИНВ. № подл.

Взамен инв.№	
Подпись и дата	
Инв.№подл.	

Кол-во и место расположения розеток уточняется после выбора кухонного оборудования .

	Электророзетка одинарная .Существующая
	Электророзетка двойная .Существующая
	Электророзетка одинарная (защищенная). Существующая
	Вывод
	Электророзетка одинарная .
	Электророзетка двойная .
	Электророзетка одинарная (защищенная).
	Электророзетка телефонная .
	Интернет розетка .
	Электророзетка телевизионная .


Примечание:
- все розетки располагаются на высоте 300мм от уровня чистого пола, кроме указанных на плане

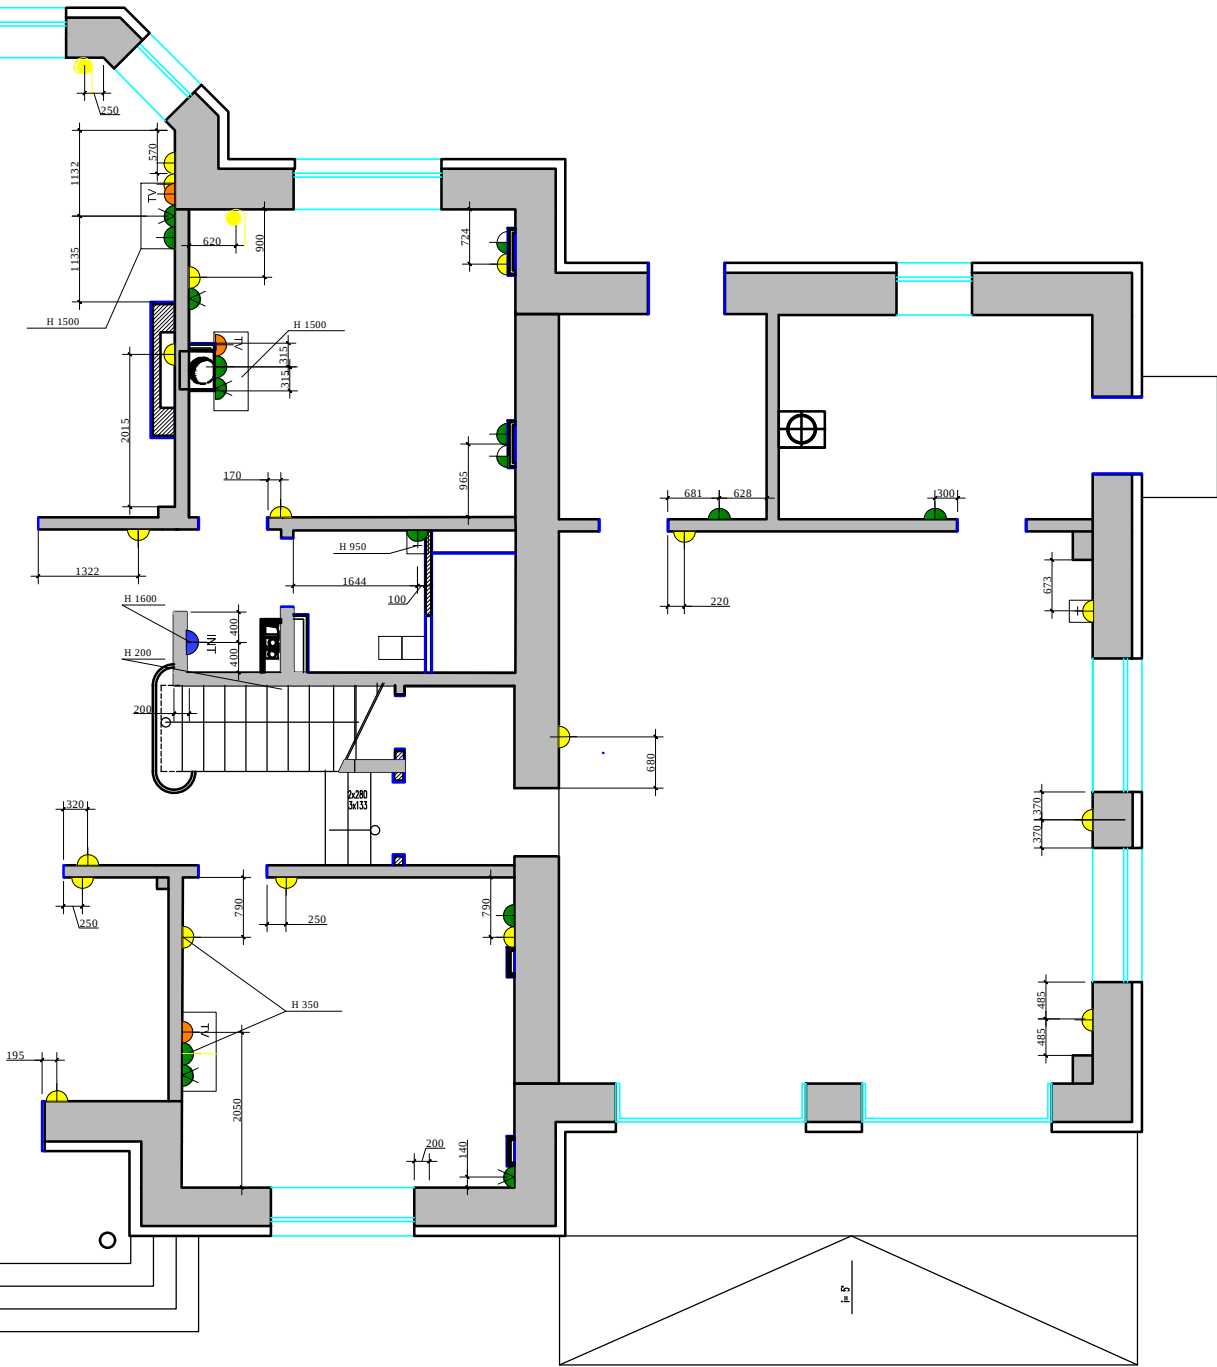

М 1:100

изм.	кол. уч	лист	№ док	подп	дата	адрес: Московская область, Наро-Фоминский район, поселок Мартеньяново			
должность		фамилия		подпись	дата	Рабочий проект			
Вед. дизайнер		Красноперова О.Е.				Коттедж	Стадия	Лист	Листов
Дизайнер		Чапланова П.О					РП		
						План привязки розеток , 1 этаж			
							ООО " Альтер Эго"		



Взамен инв.№	
Подпись и дата	
Инв.№подл.	

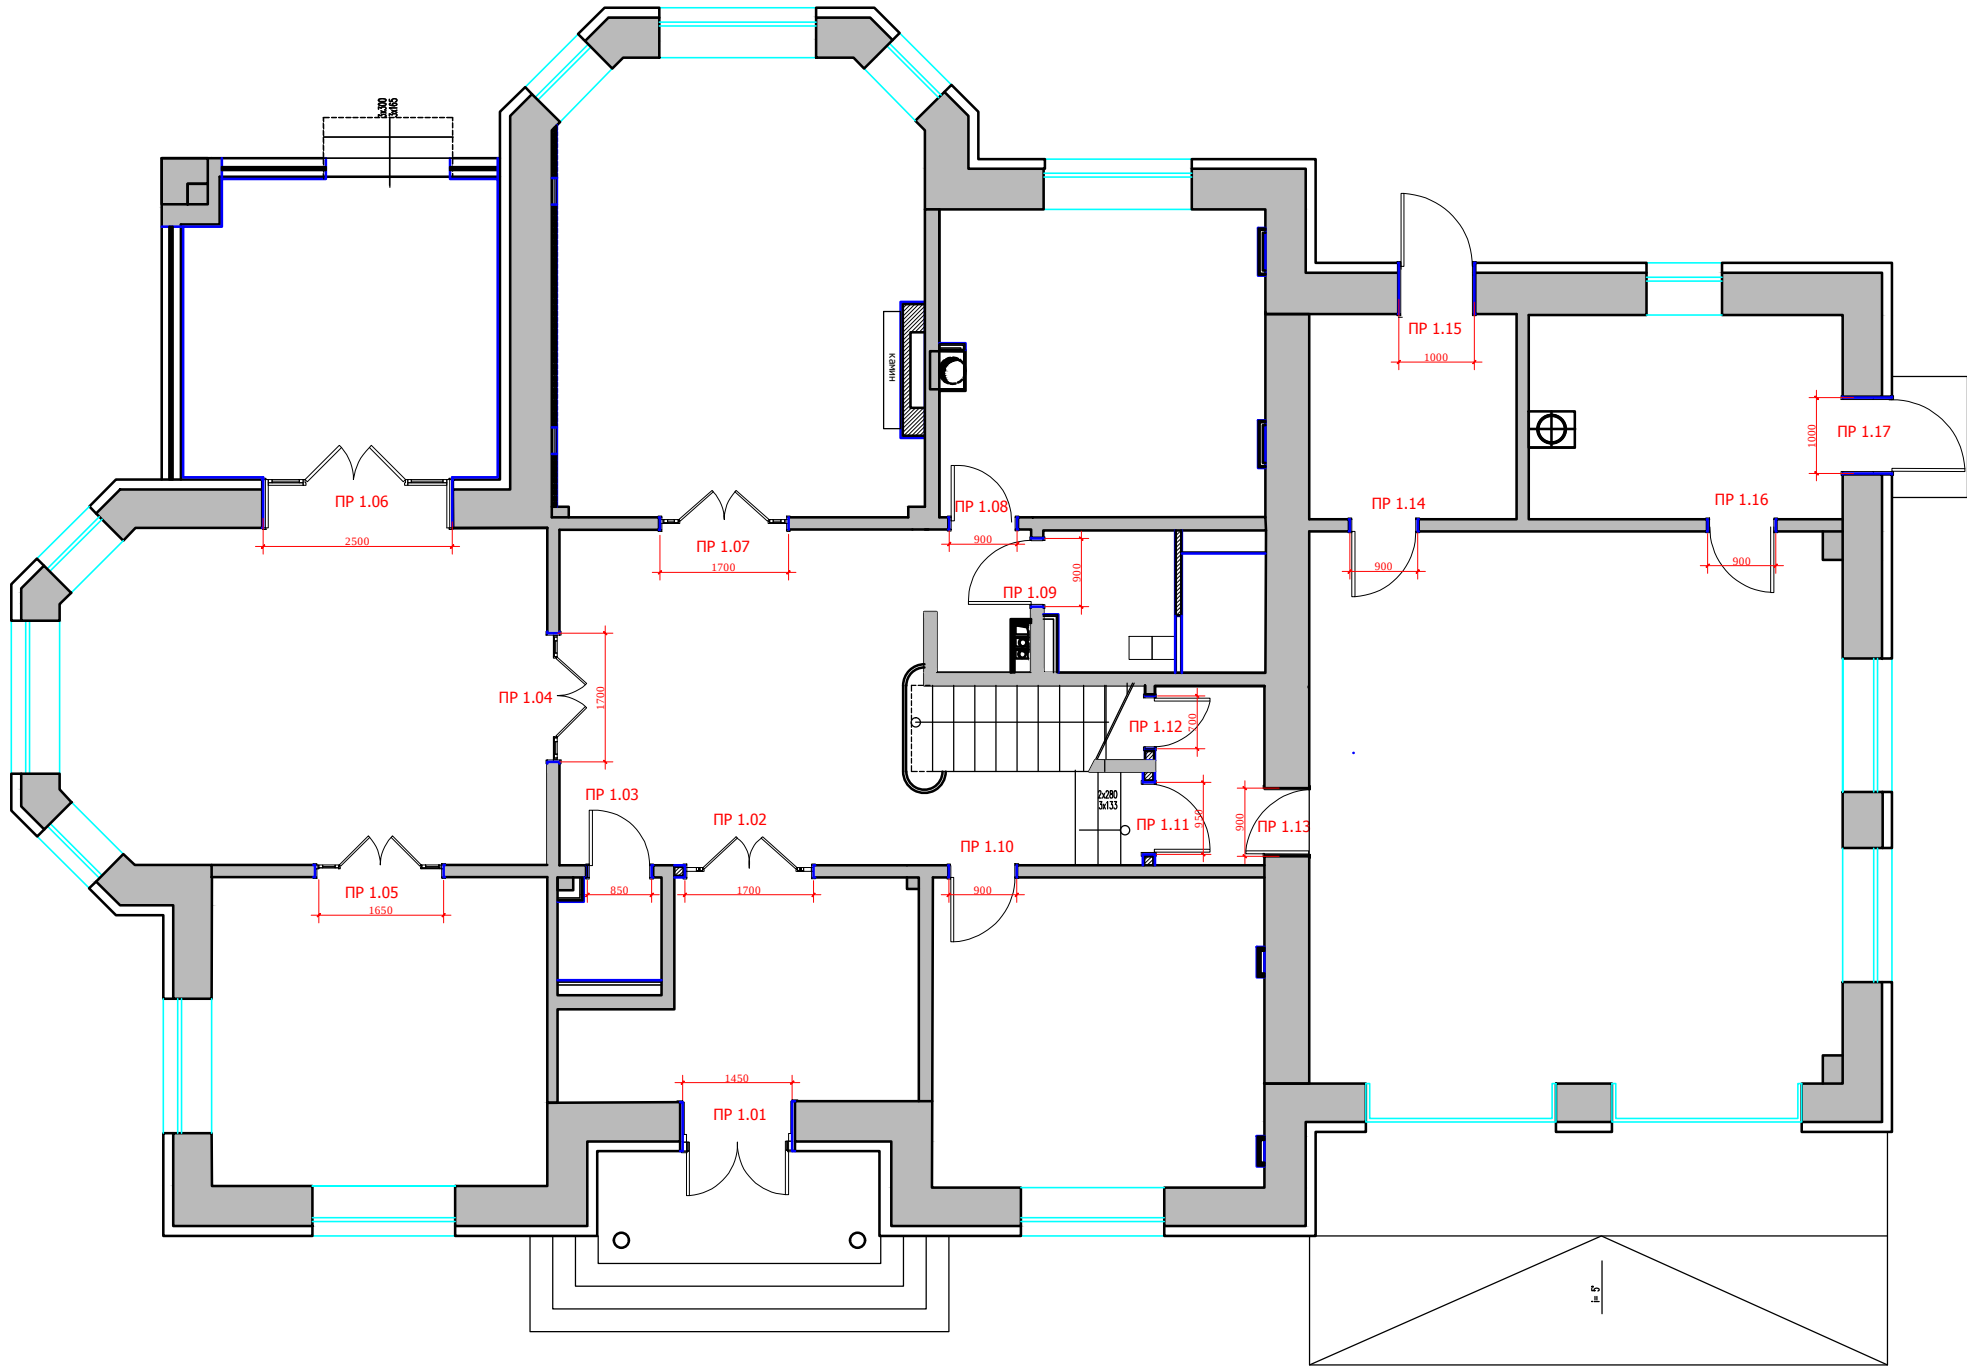

Спецификация заполнения дверных проемов							
№	Марка проема	Ширина проема (мм), размер обмерный	Высота проема (мм), размер обмерный	Ширина проема (мм)	Высота проема (мм)	Толщина стены (мм)	Примечание
1	ПР-1.01	1520	2789	1450	2650	647	
2	ПР-1.02	1860	2260	1700	2100	160	
3	ПР-1.03	890	2265	850	2100	160	
4	ПР-1.04	1740	2240	1700	2100	160	
5	ПР-1.05	1740	2249	1700	2100	160	
6	ПР-1.06	2524	2742	2500	2500	670	
7	ПР-1.07	1732	2260	1700	2100	164	
8	ПР-1.08	923	2260	900	2100	160	
9	ПР-1.09	914	2270	900	2100	160	
10	ПР-1.10	910	2273	900	2100	160	
11	ПР-1.11	-	-	950	2100	160	
12	ПР-1.12	870	2273	700	2100	130	
13	ПР-1.13	900	2223	900	2203	589	
14	ПР-1.14	920	2312	900	2200	160	
15	ПР-1.15	1020	2377	1000	2200	677	
16	ПР-1.16	917	2312	900	2200	160	
17	ПР-1.17	1030	2365	1000	2200	653	

						М 1:100					
изм.	кол. уч	лист	№ док	подп	дата	адрес: Московская область, Наро-Фоминский район, поселок Мартемьяново					
должность		фамилия		подпись		дата		Рабочий проект			
Вед. дизайнер		Красноперова О.Е.						Коттедж	Стадия	Лист	Листов
Дизайнер		Чапланова П.О							РП		
								Схема заполнения дверных проемов, 1 этаж	ООО "Альтер Эго"		

Прихожая 1.01

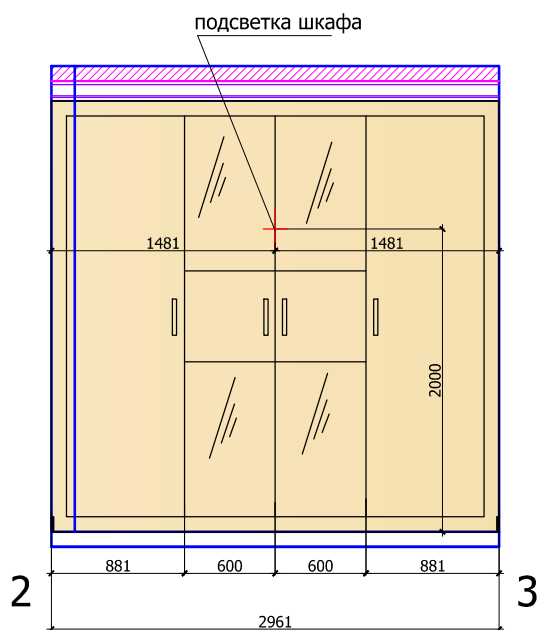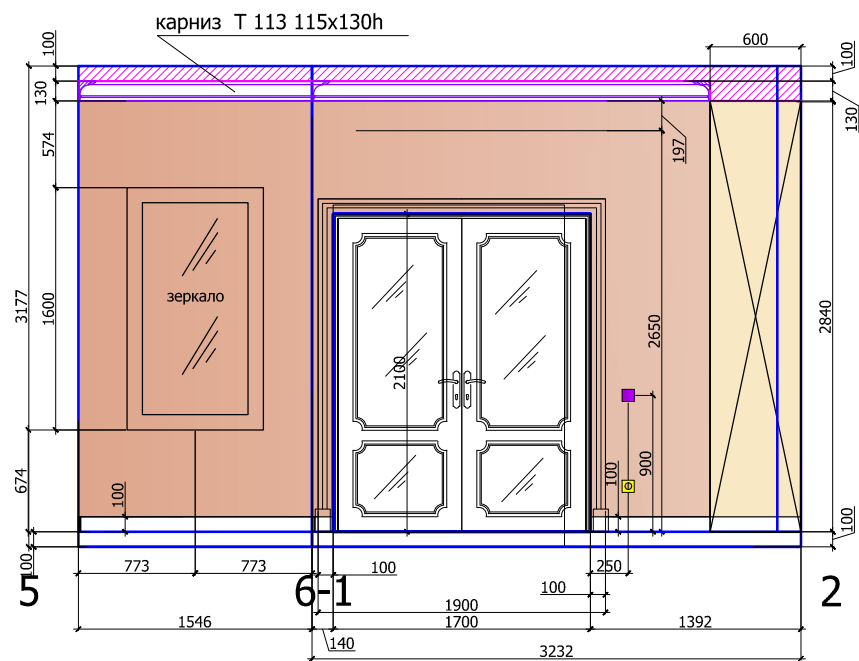




Условные обозначения:

S_{общая стен} :38.7 м²

декор. штукатурка 24.0 м²

подготовка под шкаф 11.8 м²

- Выключатель 1-х клавишный
- Выключатель 2-х клавишный
- Электророзетка одинарная
- Электророзетка двойная
- Электророзетка одинарная (защищенная)
- INT Интернет розетка.
- TEL Электророзетка телефонная.
- TV Электророзетка телевизионная.
- Вывод электрический

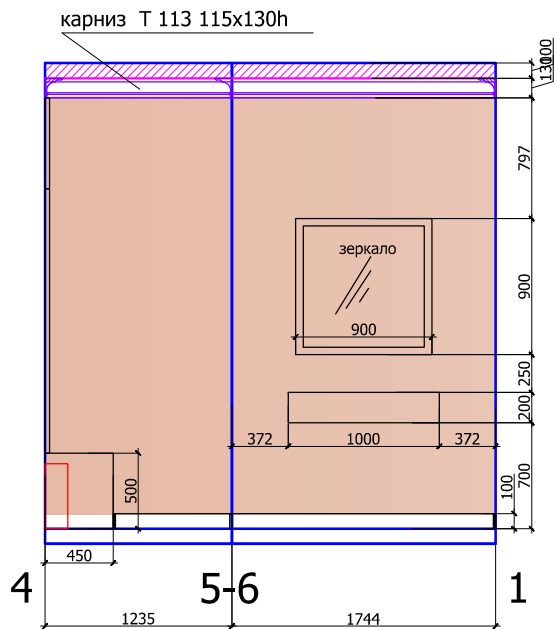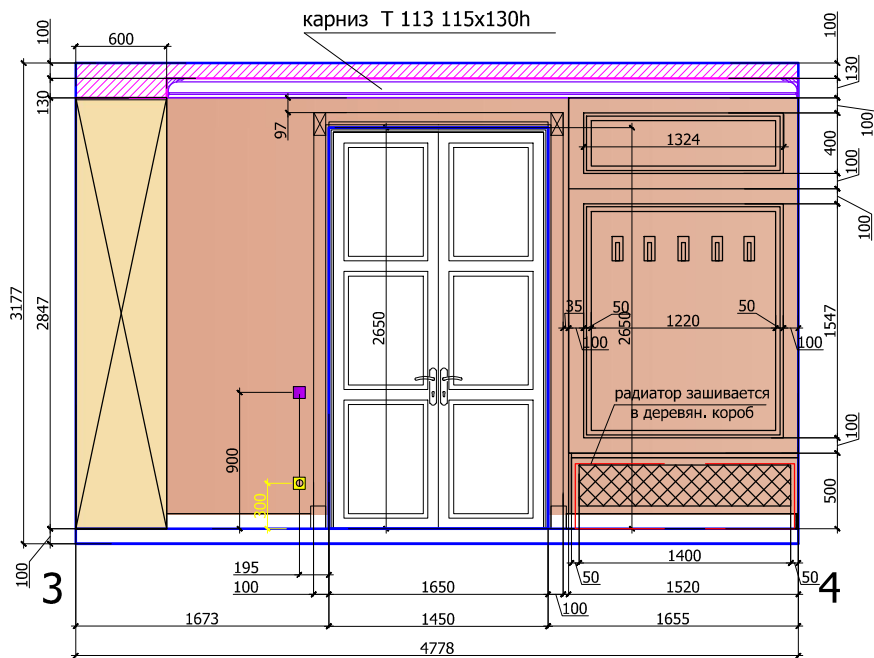
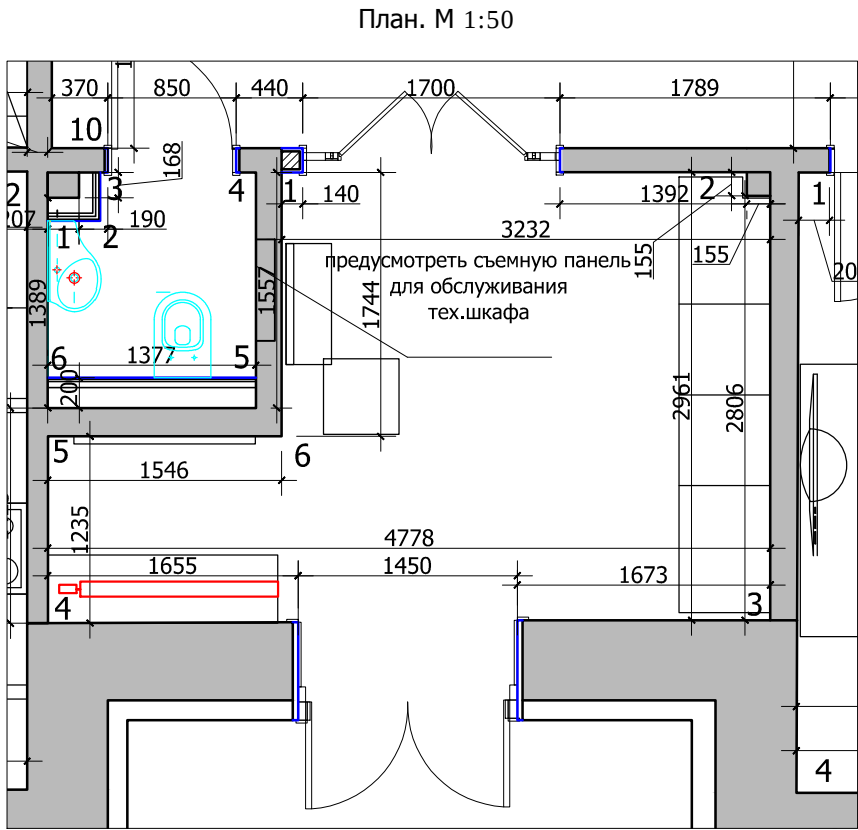


Примечание:
Чертежи см. совместно с ведомостью отделочных материалов.
Шкаф для верхней одежды индивидуального изготовления по чертежам.
Перед производством мебели произвести замеры по месту.



М 1:50

						адрес: Московская область, Наро-Фоминский район, поселок Мартемьяново				
изм.	кол. уч	лист	№ док	подп	дата					
должность		фамилия		подпись	дата	Рабочий проект				
Вед. дизайнер		Красноперова О.Е.				Коттедж		Стадия	Лист	Листов
Дизайнер		Чапланова П.О						РП		
						План, развертки прихожей, помещение 1.01		ООО "Альтер Эго"		

Холл 1.02.Гардеробная 1.13

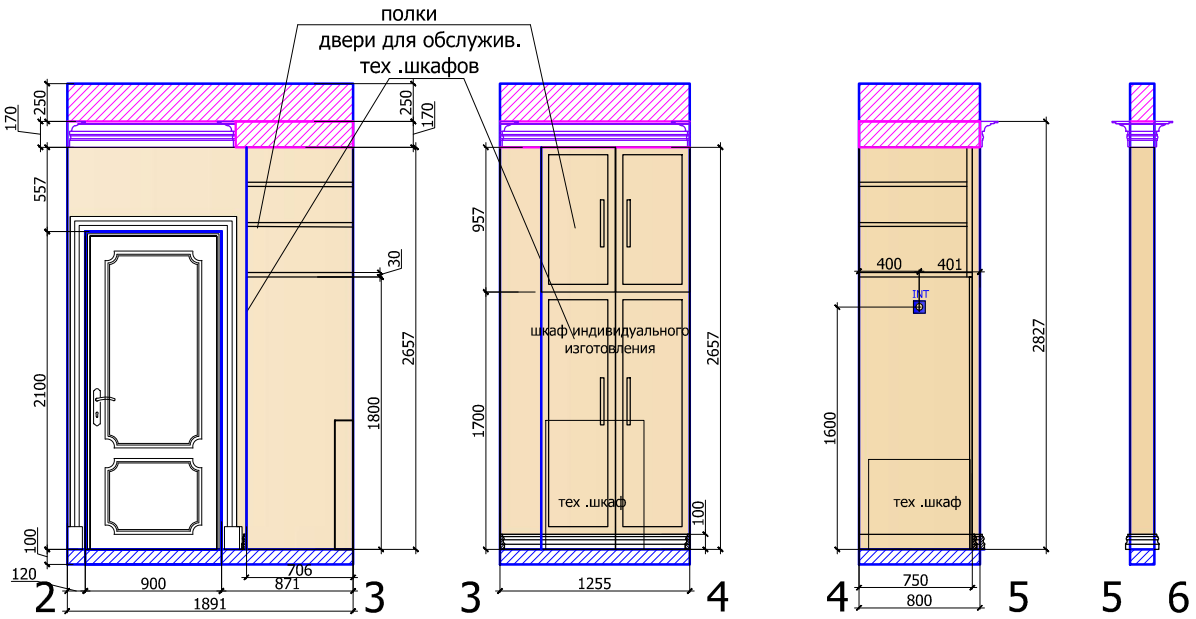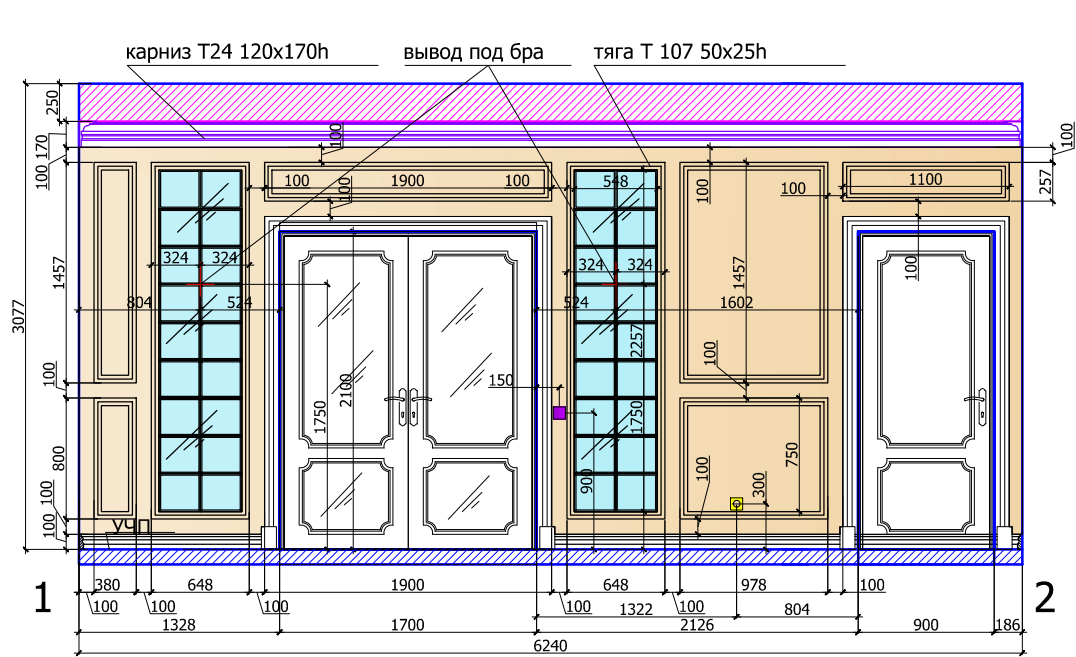

План. М 1:50

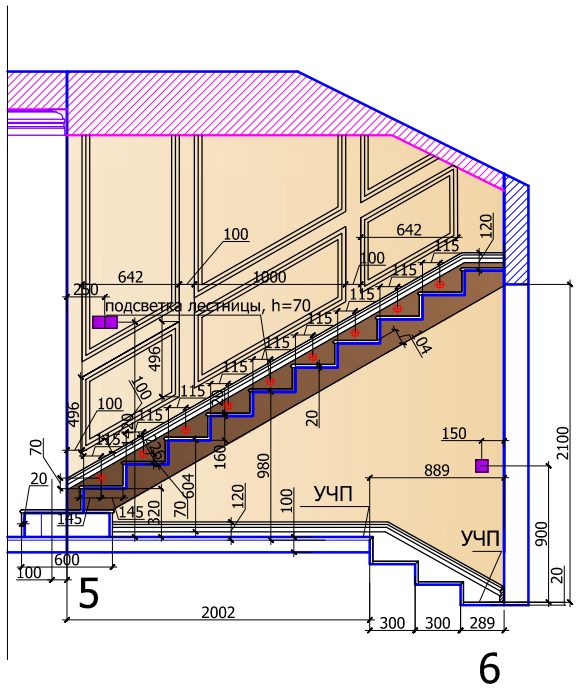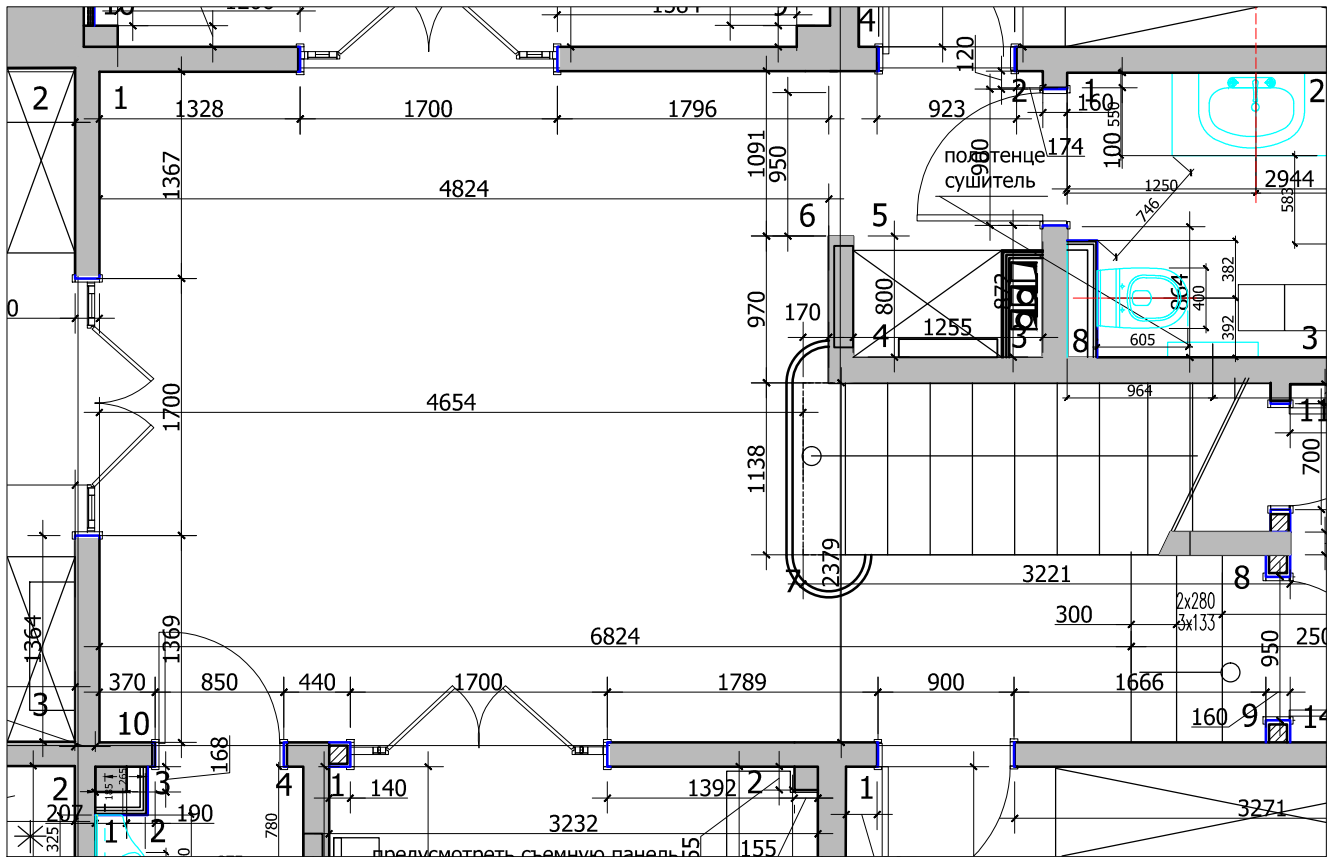

Условные обозначения:

S_{общая} стен :70.3 м²

декор. штукатурка 38.0 м

покраска 12.0 м²

зеркало с факетом 2.5 м²

тяга Т 107 50x25h 115 п/м







■	Выключатель 1 -х клавишный
■	Выключатель 2-х клавишный
○	Электророзетка одинарная
○	Электророзетка двойная
○	Электророзетка одинарная (защищенная)
INT	Интернет розетка.
TEL	Электророзетка телефонная.
TV	Электророзетка телевизионная.
+	Вывод электрический

Примечание:
Чертежи см. совместно с ведомостью отделочных материалов.
Шкаф индивидуального изготовления по чертежам.
Перед производством мебели произвести замеры по месту.

М 1:50

						адрес: Московская область, Наро-Фоминский район, поселок Мартемьяново				
изм.	кол. уч	лист	№ док	подп	дата					
должность		фамилия		подпись	дата	Рабочий проект				
						Коттедж		Стадия	Лист	Листов
Вед. дизайнер		Красноперова О.Е.						РП		
Дизайнер		Чапланова П.О								
						План, развертки холла, развертки гардеробной, помещение 1.02, 1.13, 1 этаж (1 лист)		ООО "Альтер Эго"		

Инв.№подл.	Подпись и дата	Взамен инв.№

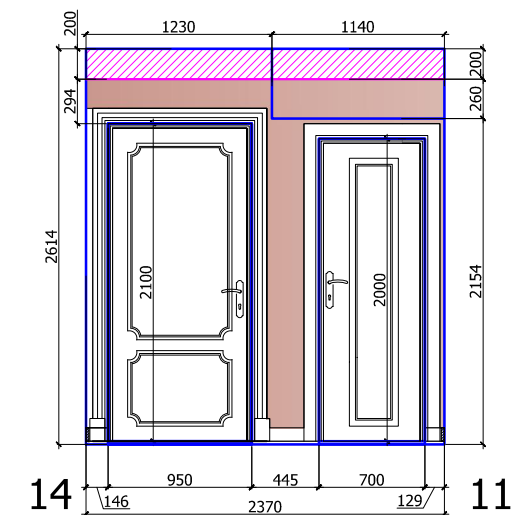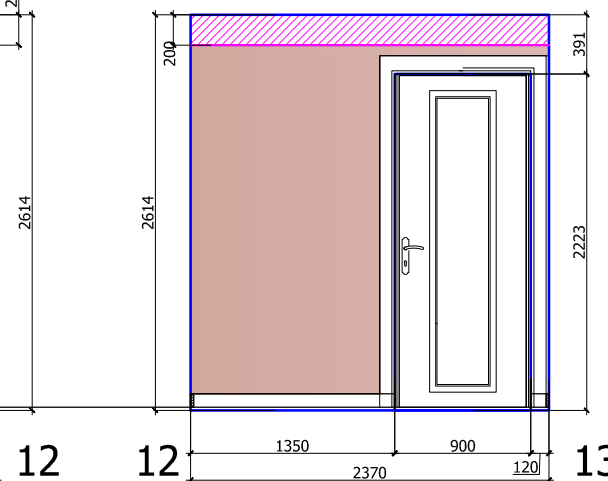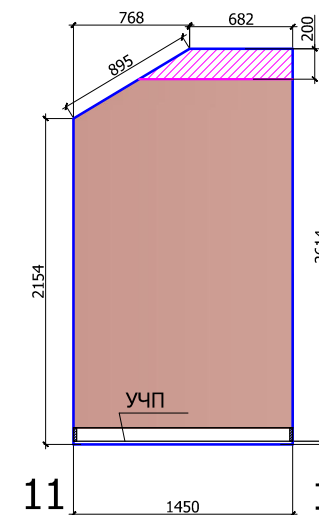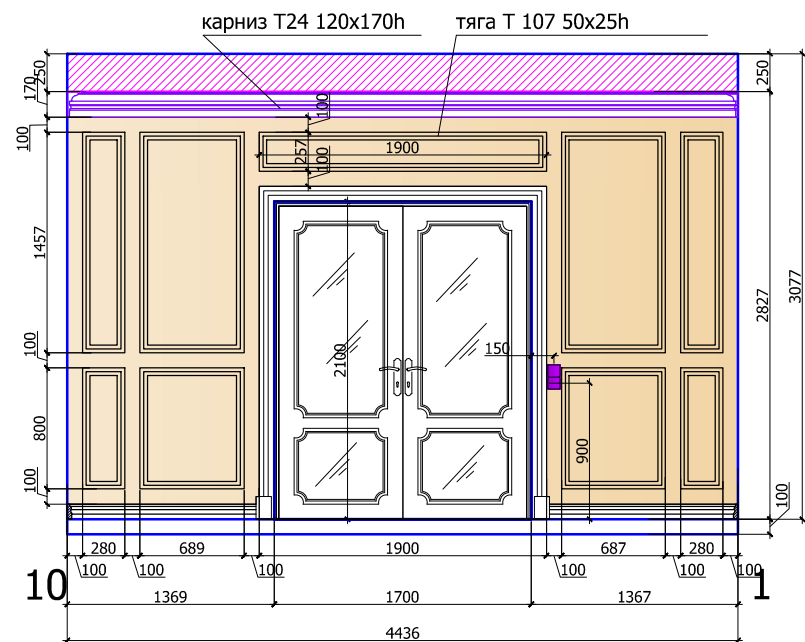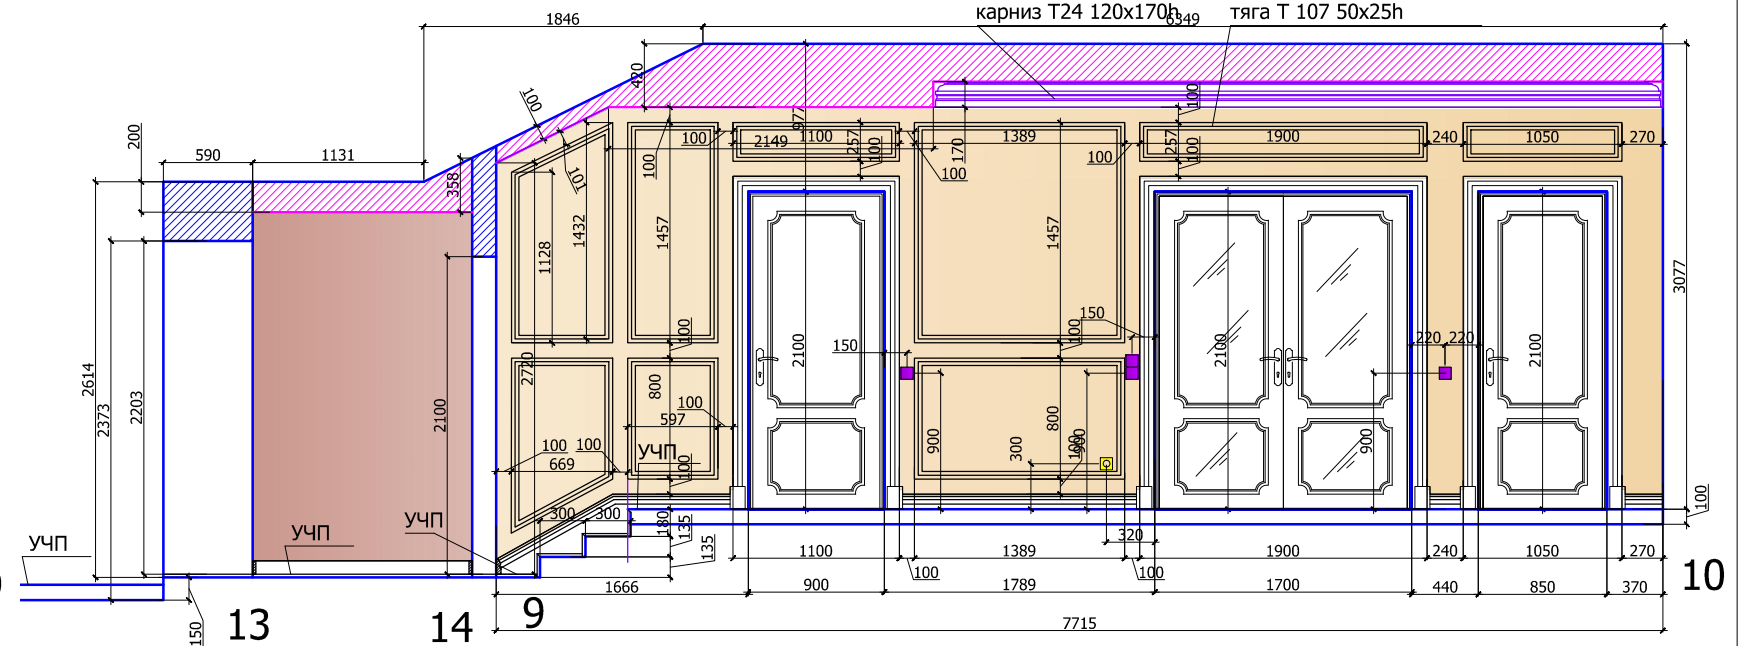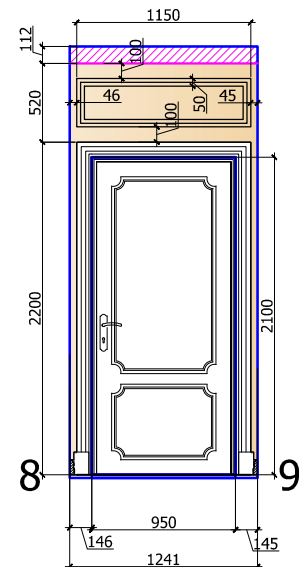


тяга Т 107 50х25h 115 п/м

- | | |
|---|--|
|  | Выключатель 1 -х клавишный |
|  | Выключатель 2-х клавишный |
|  | Электророзетка одинарная |
|  | Электророзетка двойная |
|  | Электророзетка одинарная
(защищенная) |
|  | Интернет розетка. |
|  | Электророзетка телефонная. |
|  | Электророзетка телевизионная. |
|  | Вывод электрический |



4 1:50

					адрес: Московская область, Наро-Фоминский район, поселок Мартемьяново					
изм.	кол. уч	лист	№ док	подп						дата
должность		фамилия		подпись	дата	Рабочий проект				
						Коттедж		Стадия	Лист	Листов
Вед. дизайнер		Красноперова О.Е.						РП		
Дизайнер		Чапланова П.О				План, развертки холла, развертки гардеробной, помещение 1.02,1.13, 1 этаж (2 лист)		ООО "Альтер Эго"		

Холл 1.02

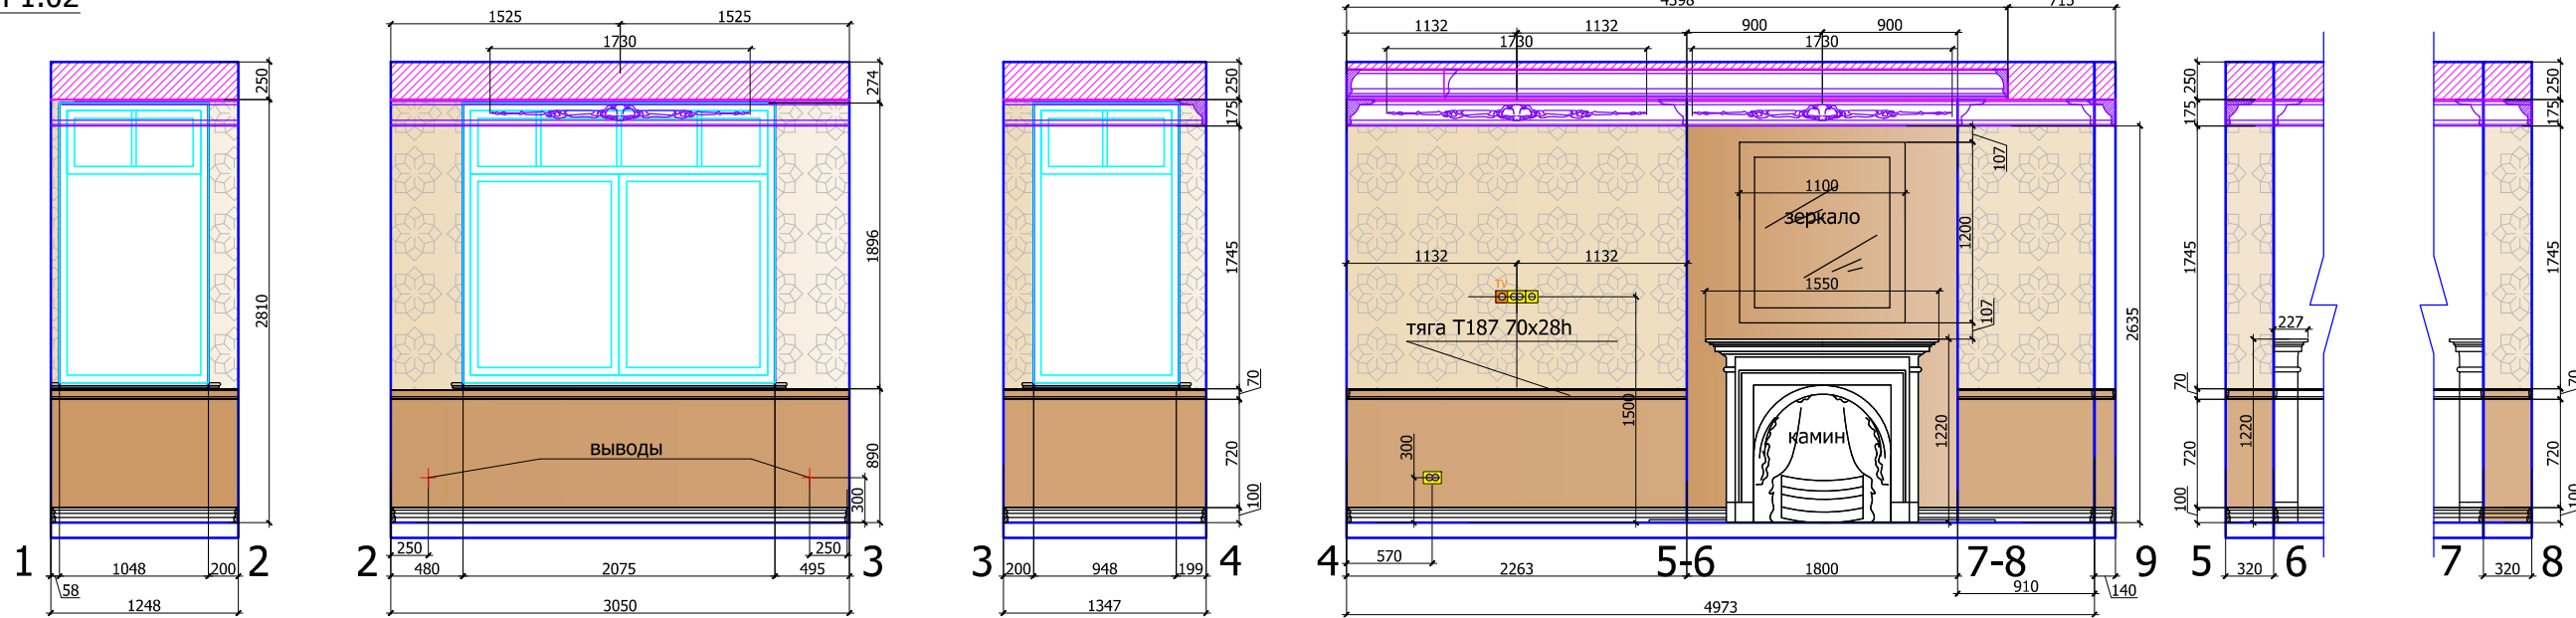

План. М 1:50

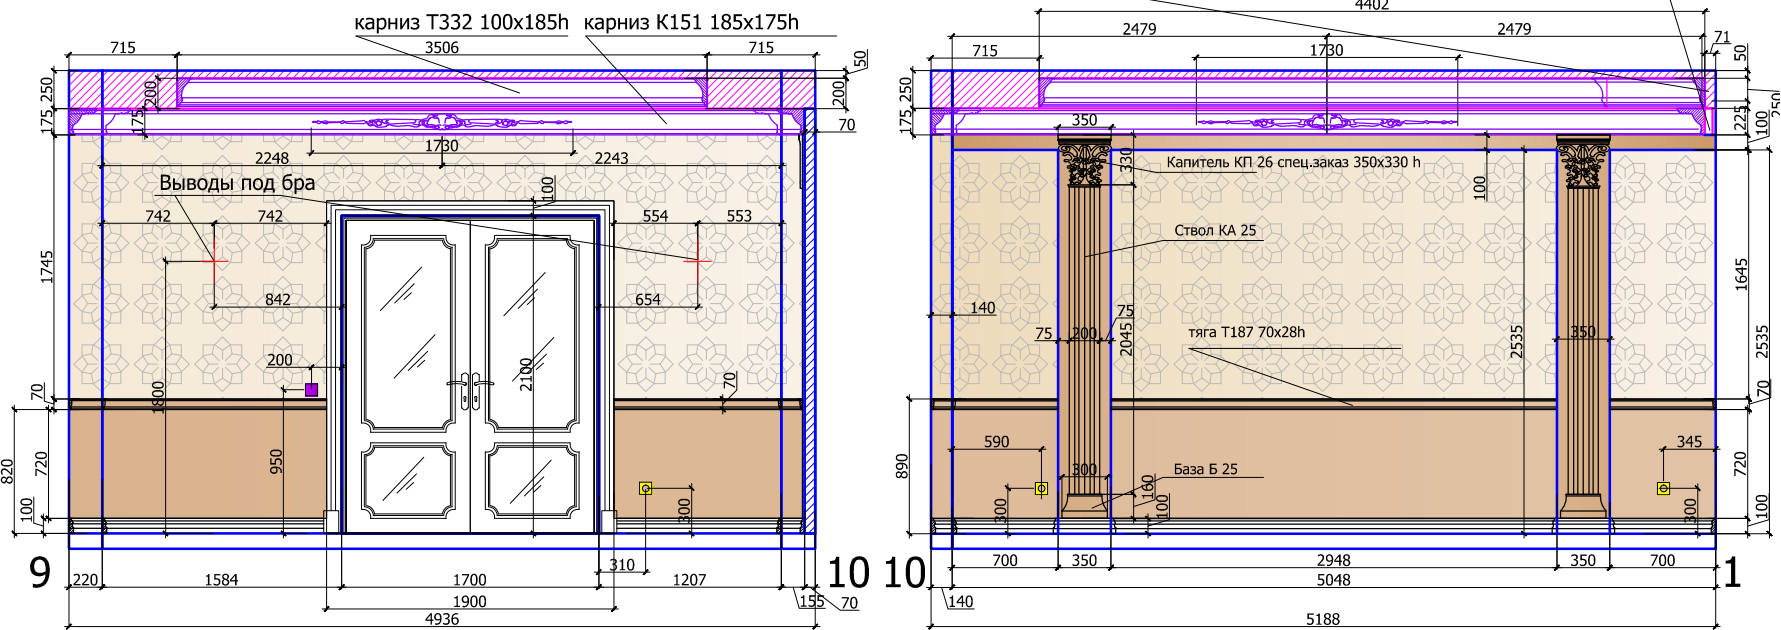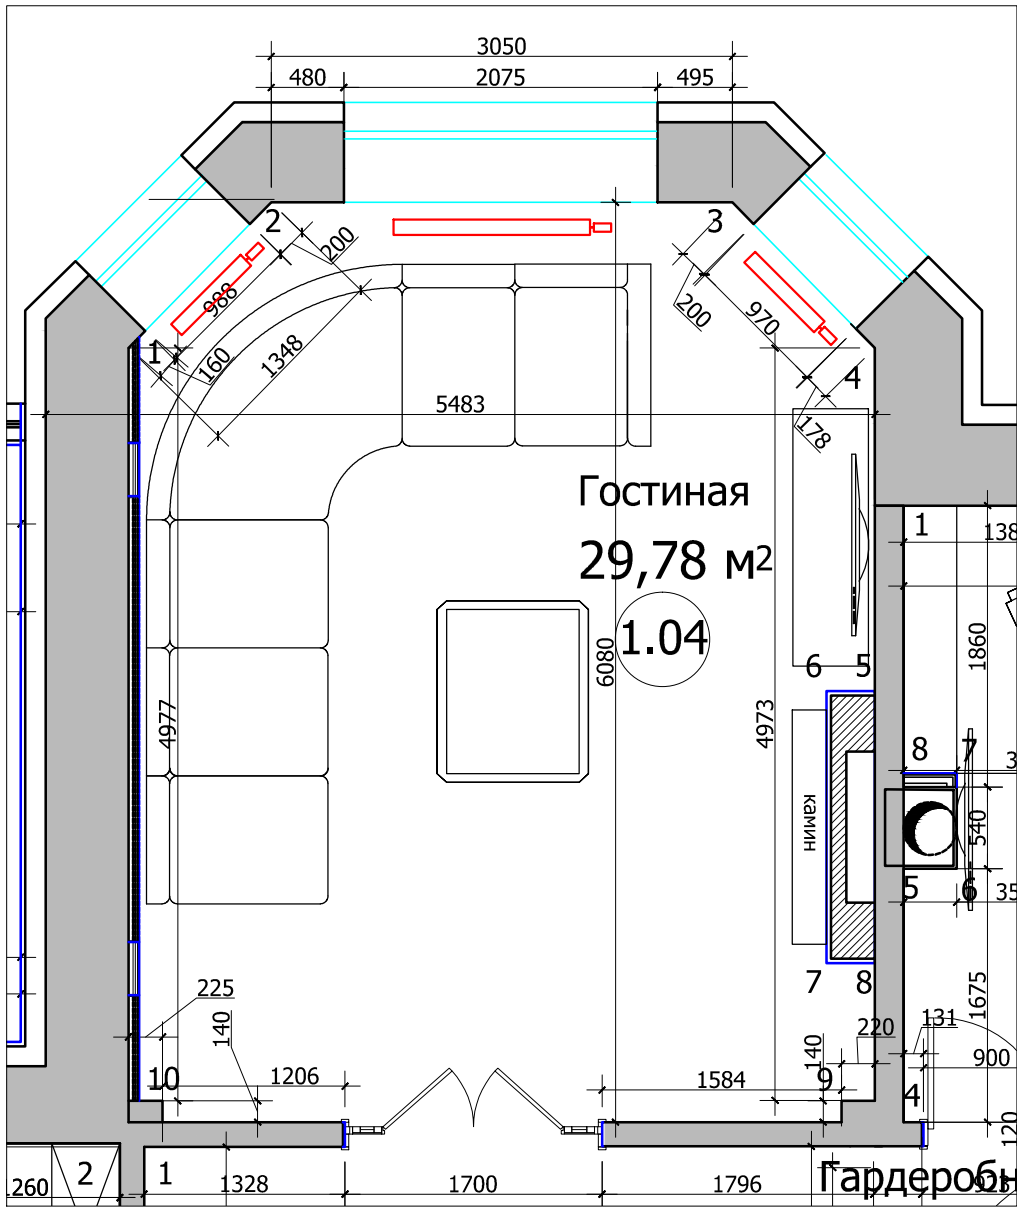

Условные обозначения:

S_{общая} стен :50.0 м²

декор. штукатурка 17.0 м²

обои 25.0 м²
тяга Т187 70х28h 17.0 м²

Пиластра:
капитель КП 26 спец.заказ 350х330 h - 2шт.
пилястры КА 25 - 2 шт.
База Б 25 - 2 шт.

Примечание:

Чертежи см. совместно с ведомостью отделочных материалов.

М 1:50

адрес: Московская область, Наро-Фоминский район,
поселок Мартеньяново




Рабочий проект

Коттедж


План, развертки гостиной,
помещение 1.04, 1 этаж

ООО "Альтер Эго"




Столовая 1.05

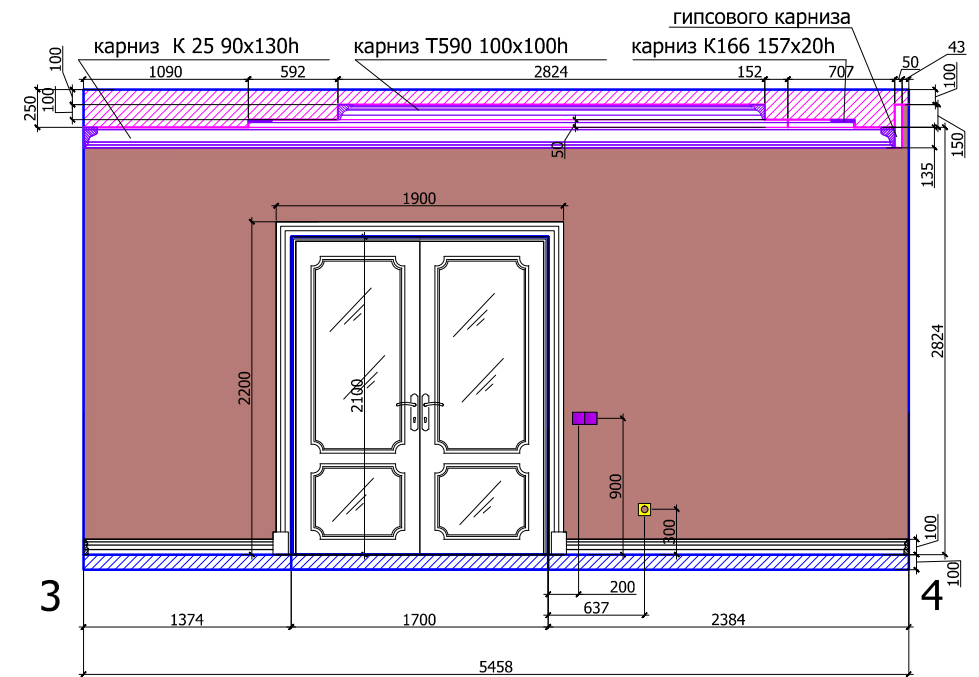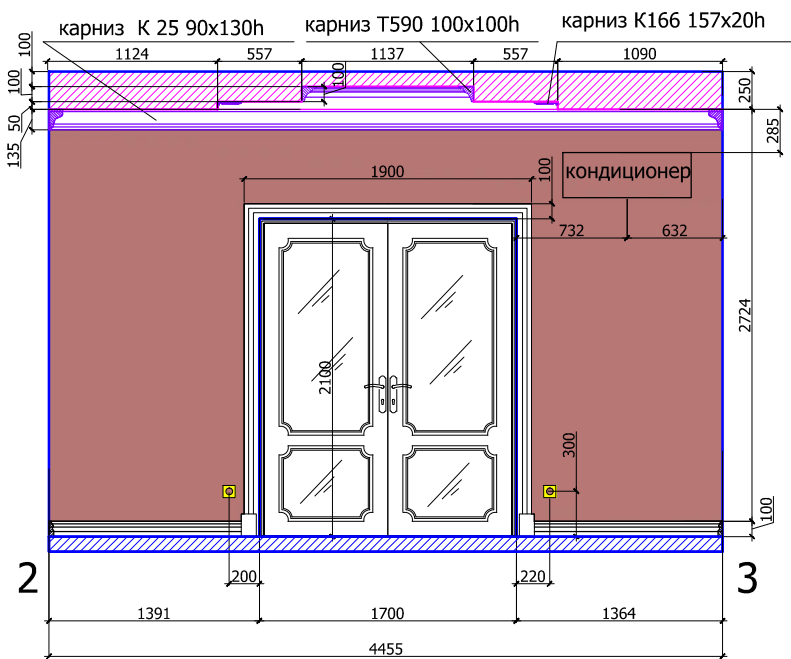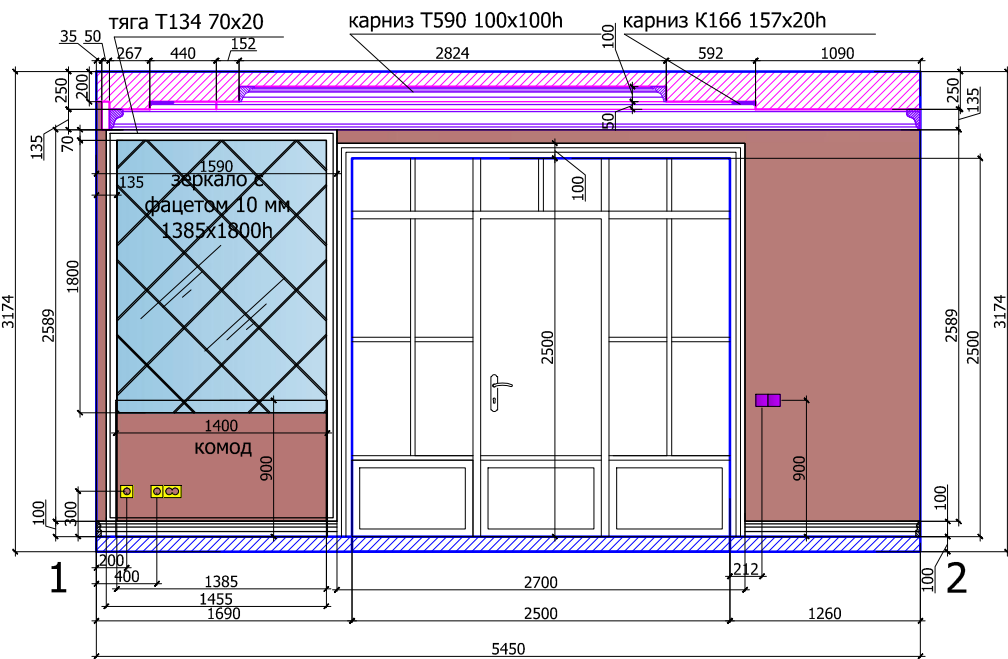

План. М 1:50

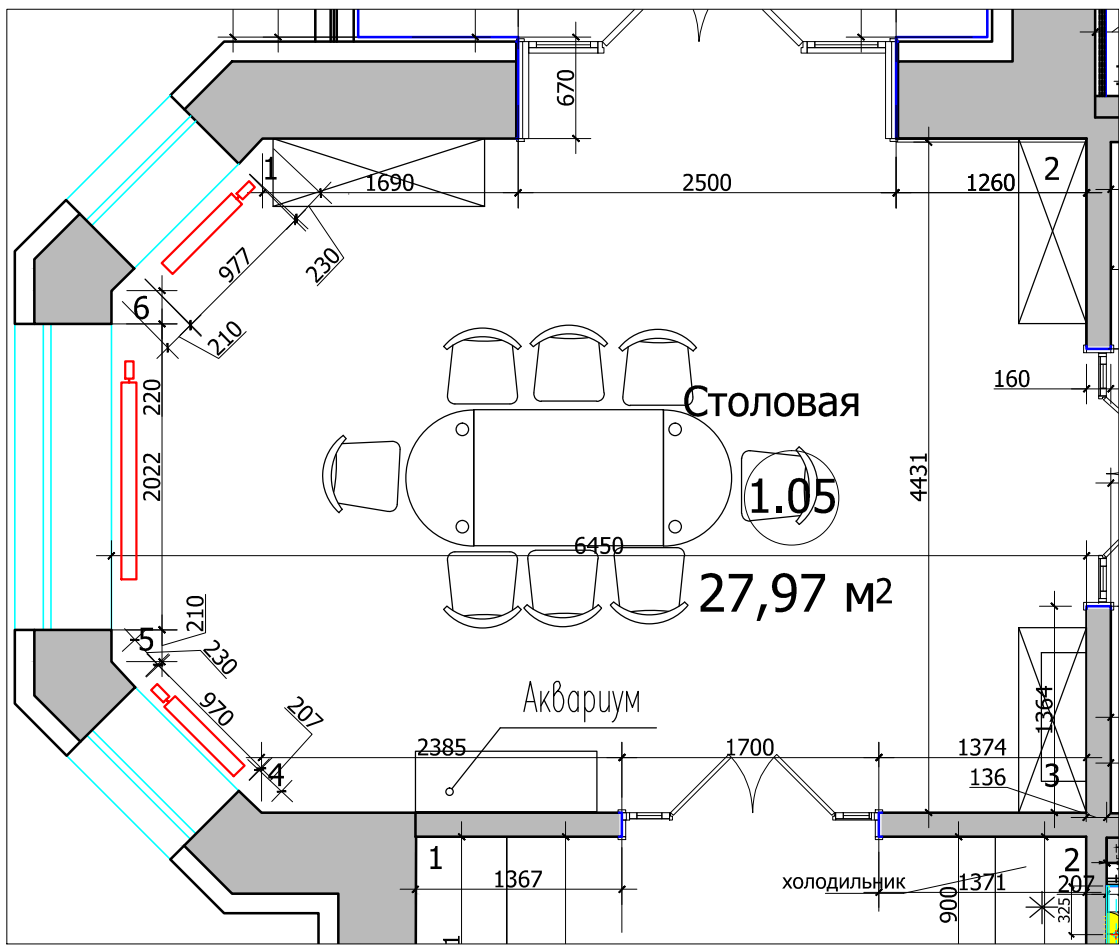

Ниша для штор.
Предусмотреть закладные для штор

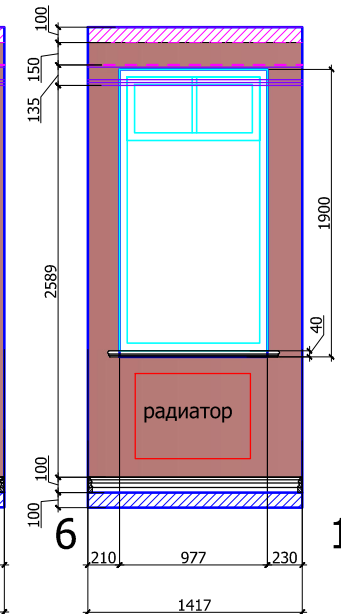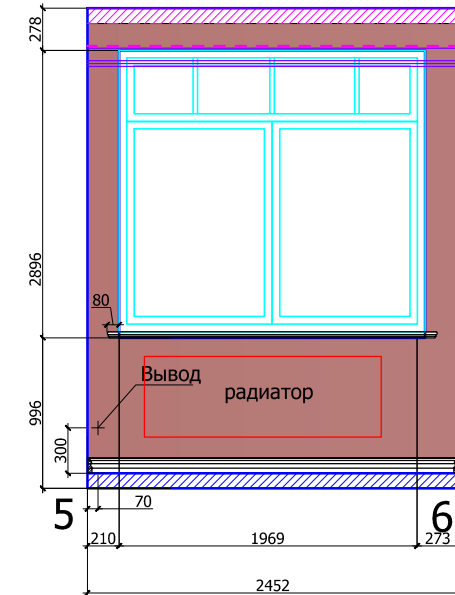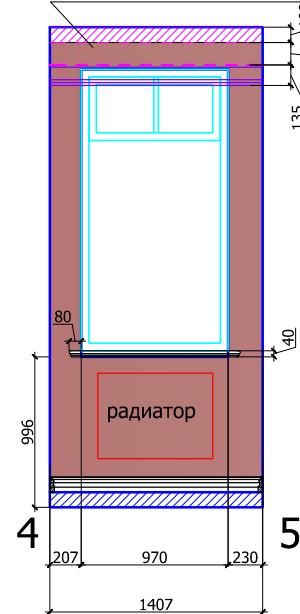

Условные обозначения:

$S_{общая\ стен} : 42.0\ m^2$

декор. штукатурка 31.0 м
зеркало с фацетом 2.5 м²
тяги Т 134 70x20h 7.0 п/м

	Выключатель 1-х клавишный
	Выключатель 2-х клавишный
	Электророзетка одинарная
	Электророзетка двойная
	Электророзетка одинарная (защищенная)
	Интернет розетка.
	Электророзетка телефонная.
	Электророзетка телевизионная.
	Вывод электрический


Примечание:

Чертежи см. совместно с ведомостью отделочных материалов.



М 1:50

						адрес: Московская область, Наро-Фоминский район, поселок Мартеньяново									
изм.	кол. уч	лист	№ док	подп	дата										
должность		фамилия		подпись		дата		Рабочий проект							
								Коттедж							
Вед. дизайнер		Красноперова О.Е.				Стадия						Лист		Листов	
Дизайнер		Чапланова П.О				РП									
								План, развертки столовой, помещение 1.05, 1 этаж							
								ООО "Альтер Эго"							

Кухня 1.06

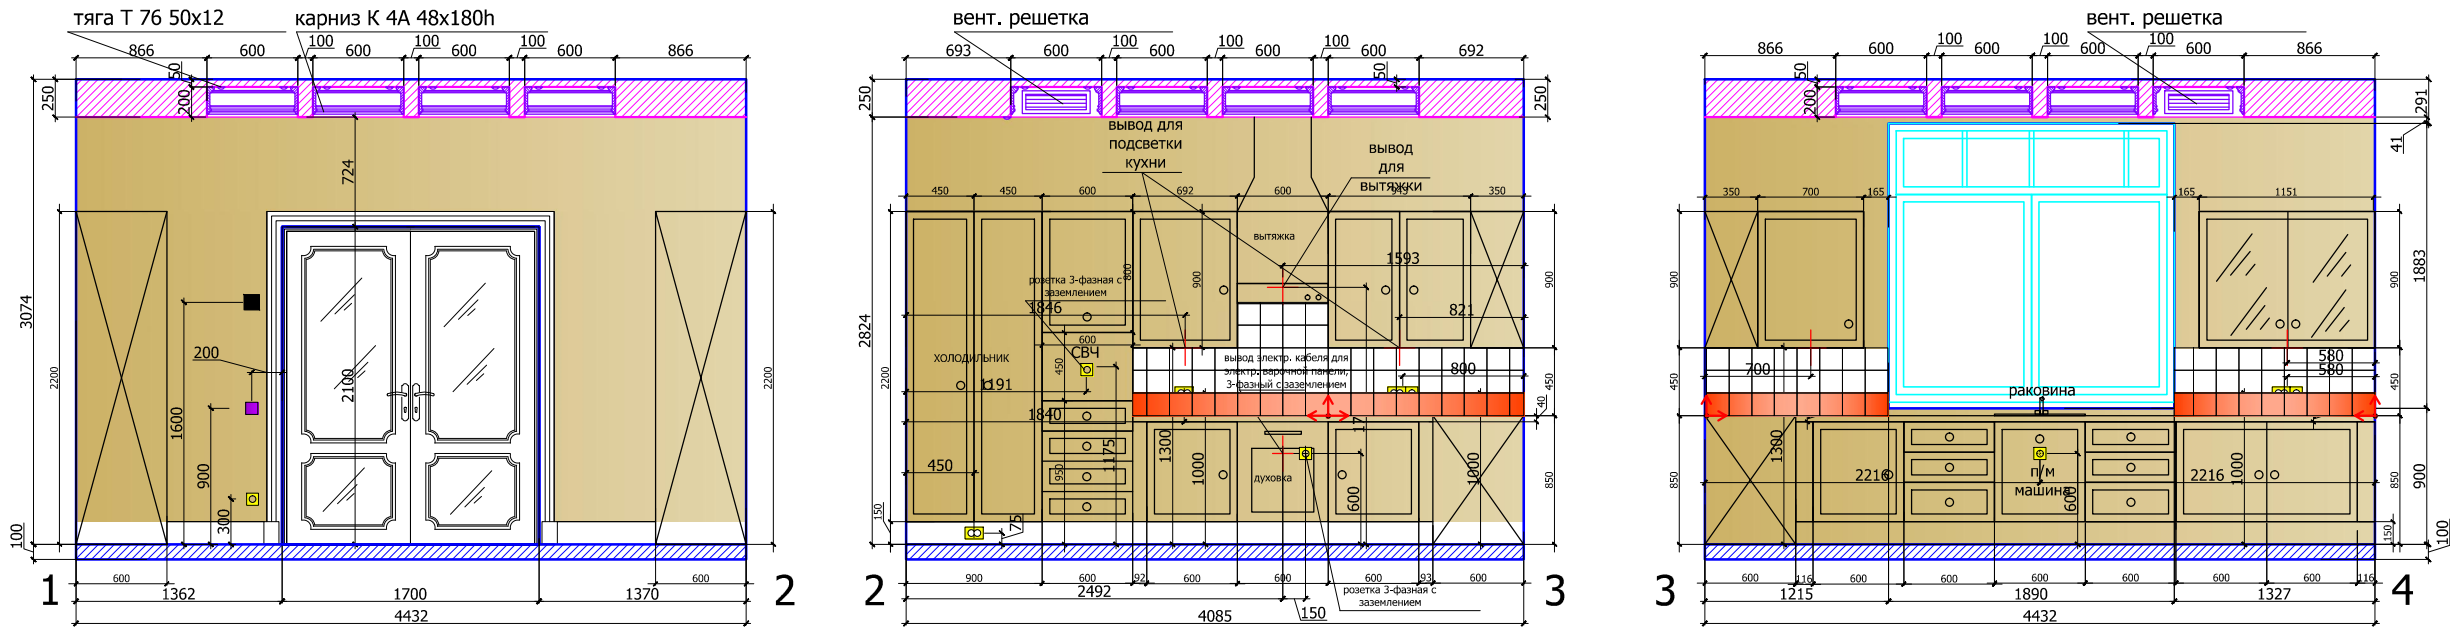

План. М 1:50

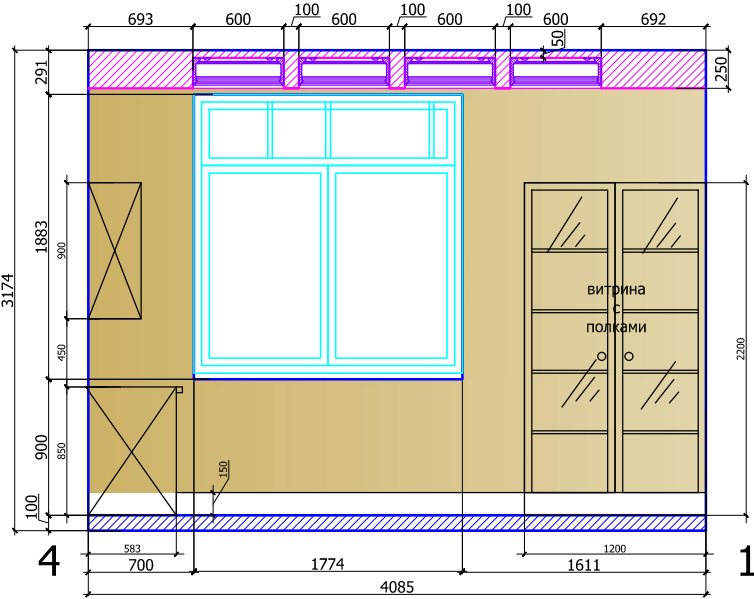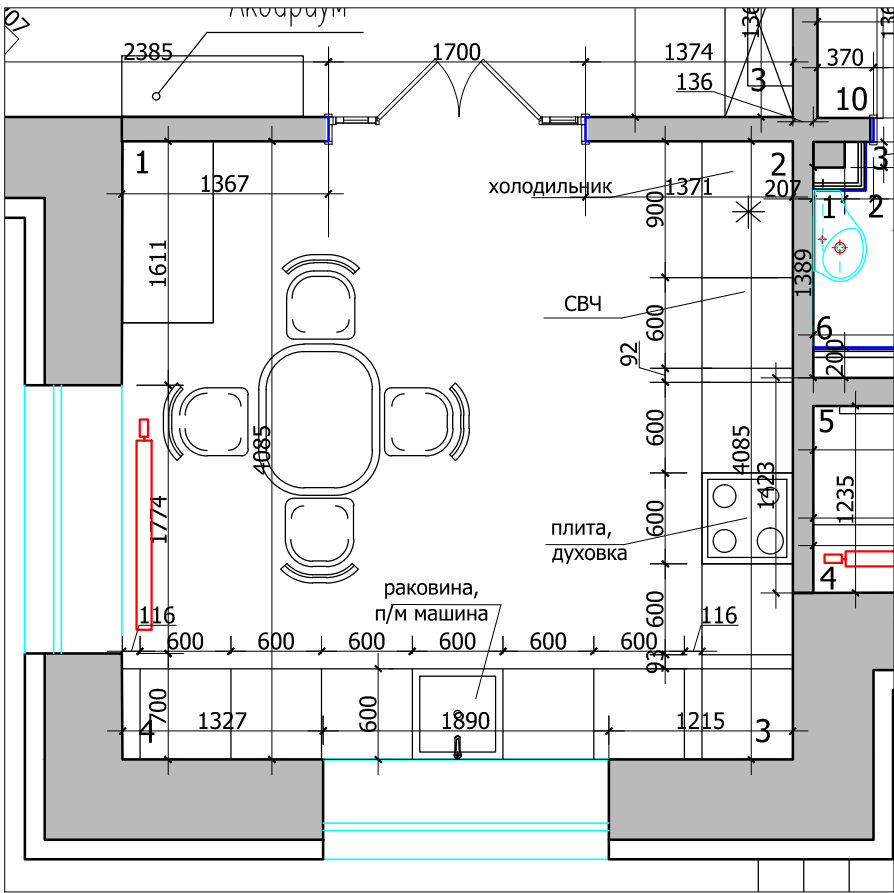

Условные обозначения:

S_{общая} стен :37.5 м²

покрапка 33.0 м

плитка Carocim Passiflore,150x150, 35 шт. 0.8 м²

плитка Carocim 150x150, 78 шт. 14.2 м²

начало раскладки плитки

- Выключатель 1 -х клавишный
- Выключатель 2-х клавишный
- Электророзетка одинарная
- Электророзетка двойная
- Электророзетка одинарная (защищенная)
- INT Интернет розетка.
- TEL Электророзетка телефонная.
- TV Электророзетка телевизионная.
- Вывод электрический
- Пульт кондиционера/вытяжки

Примечание:


- Кол-во и место расположения розеток уточняется после выбора кухонного оборудования.
- Чертежи см. совместно с ведомостью отделочных материалов.
- Конструктивное расположение кухонных элементов мебели даны исходя из стандартных размеров модулей, которые корректируются после утверждения конкретной модели кухни.

М 1:50



Взамен инв.№	
Подпись и дата	
Инв.№подл.	

						адрес: Московская область, Наро-Фоминский район, поселок Мартемьяново				
изм.	кол. уч	лист	№ док	подп	дата					
должность		фамилия		подпись	дата	Рабочий проект				
						Коттедж		Стадия	Лист	Листов
Вед. дизайнер	Красноперова О.Е.				РП					
Дизайнер	Чапланова П.О									
						План, развертки кухни, помещение 1.06, 1 этаж		ООО " Альтер Эго"		

Гостевая спальня 1.07

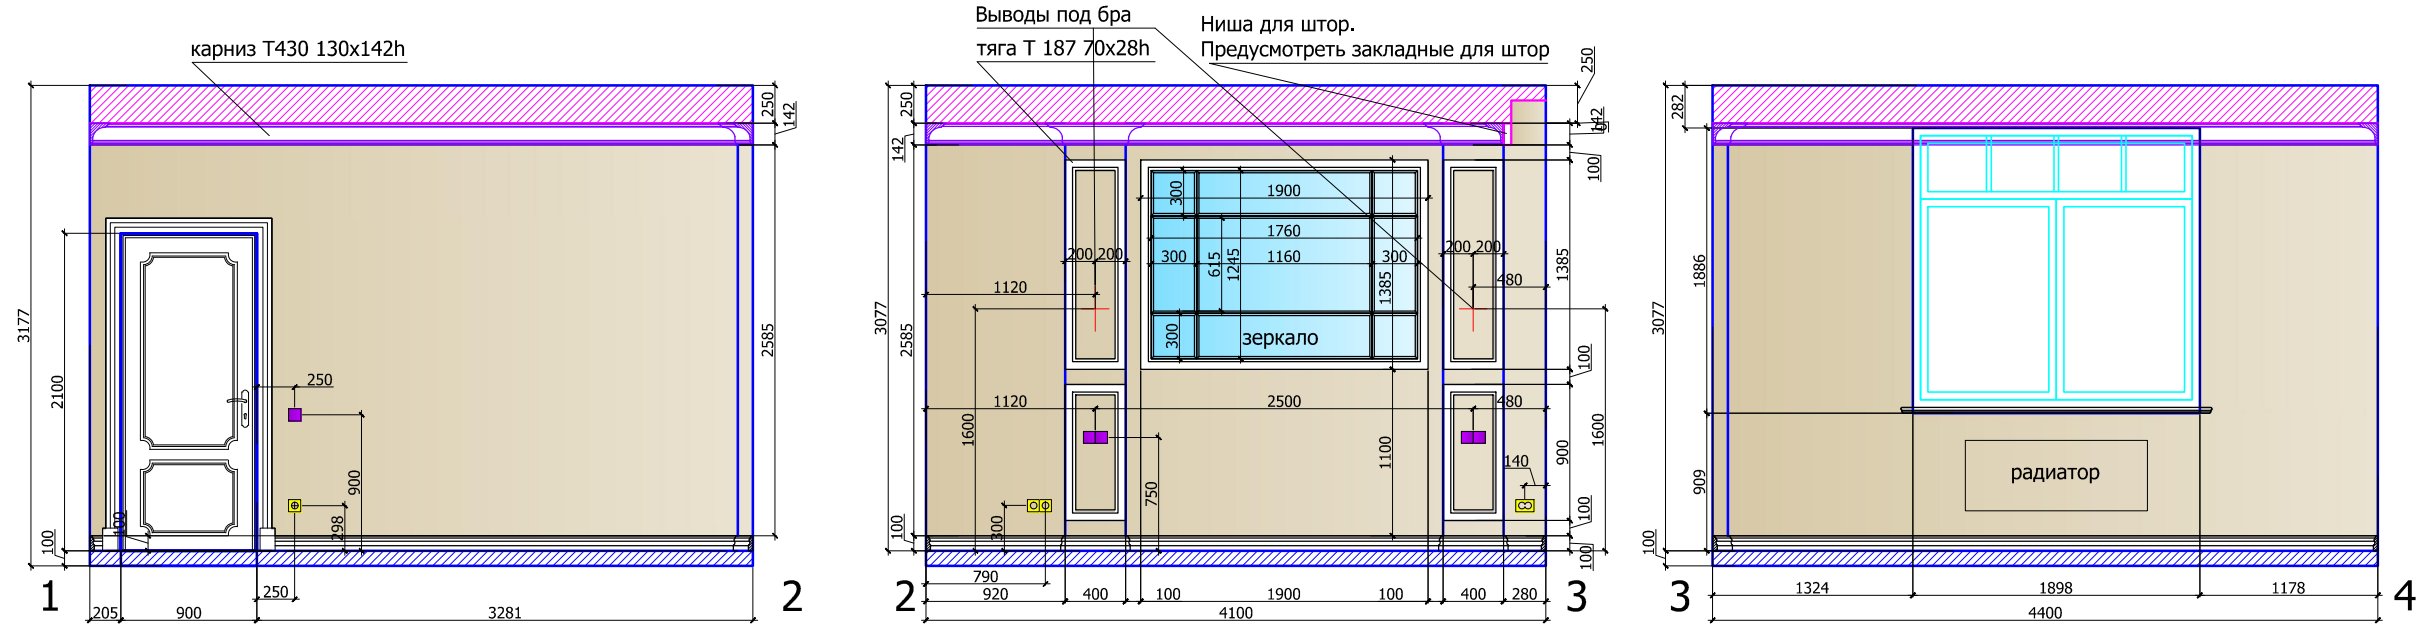

План. М 1:50

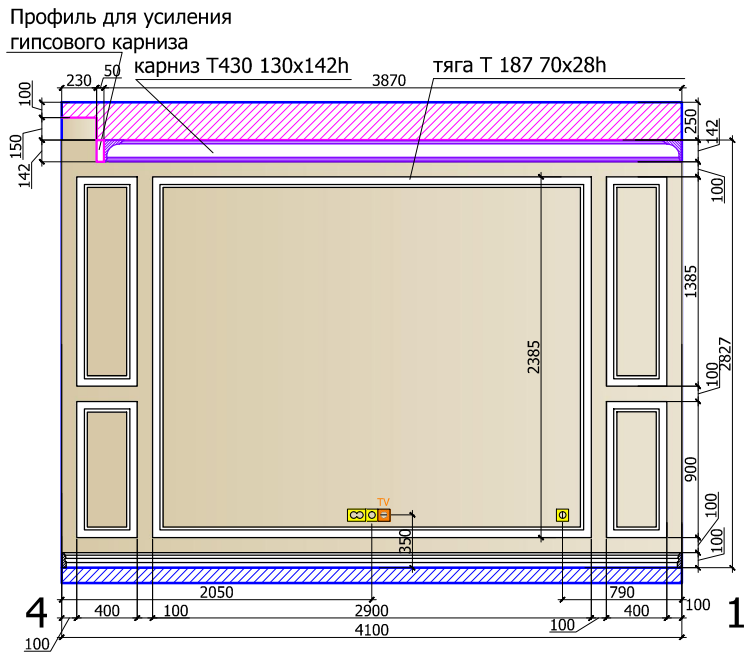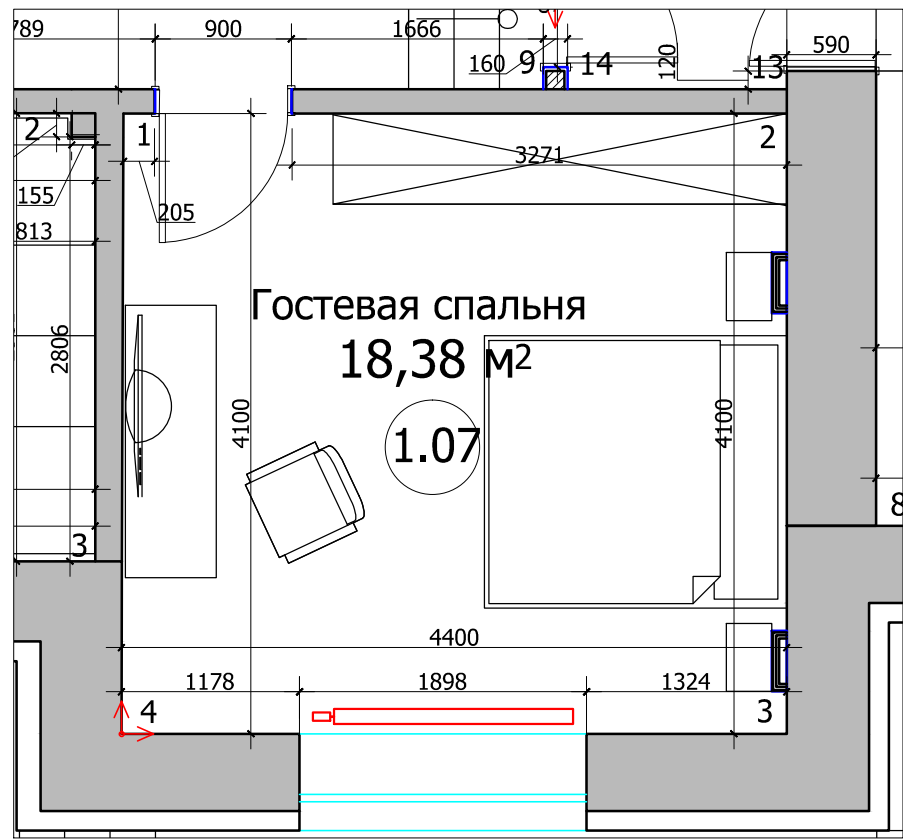

Условные обозначения:

$S_{общая}$ стен :42.6 м²

обои 34.0 м

зеркало с факетом 2.2 м²

тяги Т 187 70x28h 41 п/м

- Выключатель 1-х клавишный
- Выключатель 2-х клавишный
- Электророзетка одинарная
- Электророзетка двойная
- Электророзетка одинарная (защищенная)
- INT Интернет розетка.
- TEL Электророзетка телефонная.
- TV Электророзетка телевизионная.
- Вывод электрический


Примечание:
Чертежи см. совместно с ведомостью отделочных материалов.

М 1:50



Взамен инв.№	
Подпись и дата	
Инв.№подл.	

						адрес: Московская область, Наро-Фоминский район, поселок Мартемьяново				
изм.	кол. уч	лист	№ док	подп	дата					
должность		фамилия		подпись	дата	Рабочий проект				
						Коттедж		Стадия	Лист	Листов
Вед. дизайнер		Красноперова О.Е.						РП		
Дизайнер		Чапланова П.О								
						План, развертки гостевой спальни, помещение 1.07, 1 этаж		ООО "Альтер Эго"		

Гараж 1.08

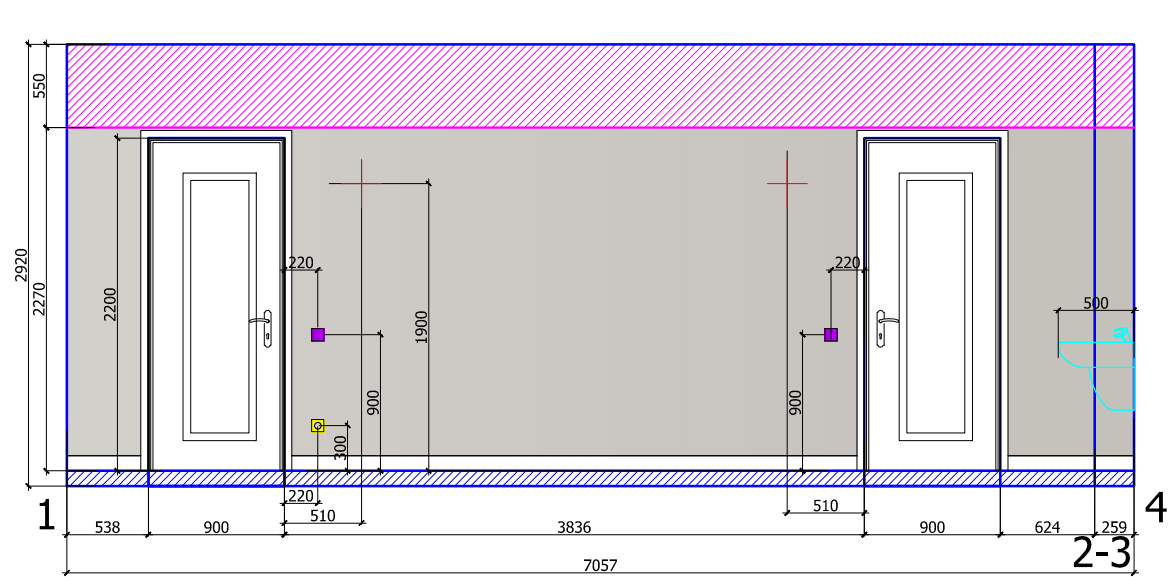

План. М 1:50

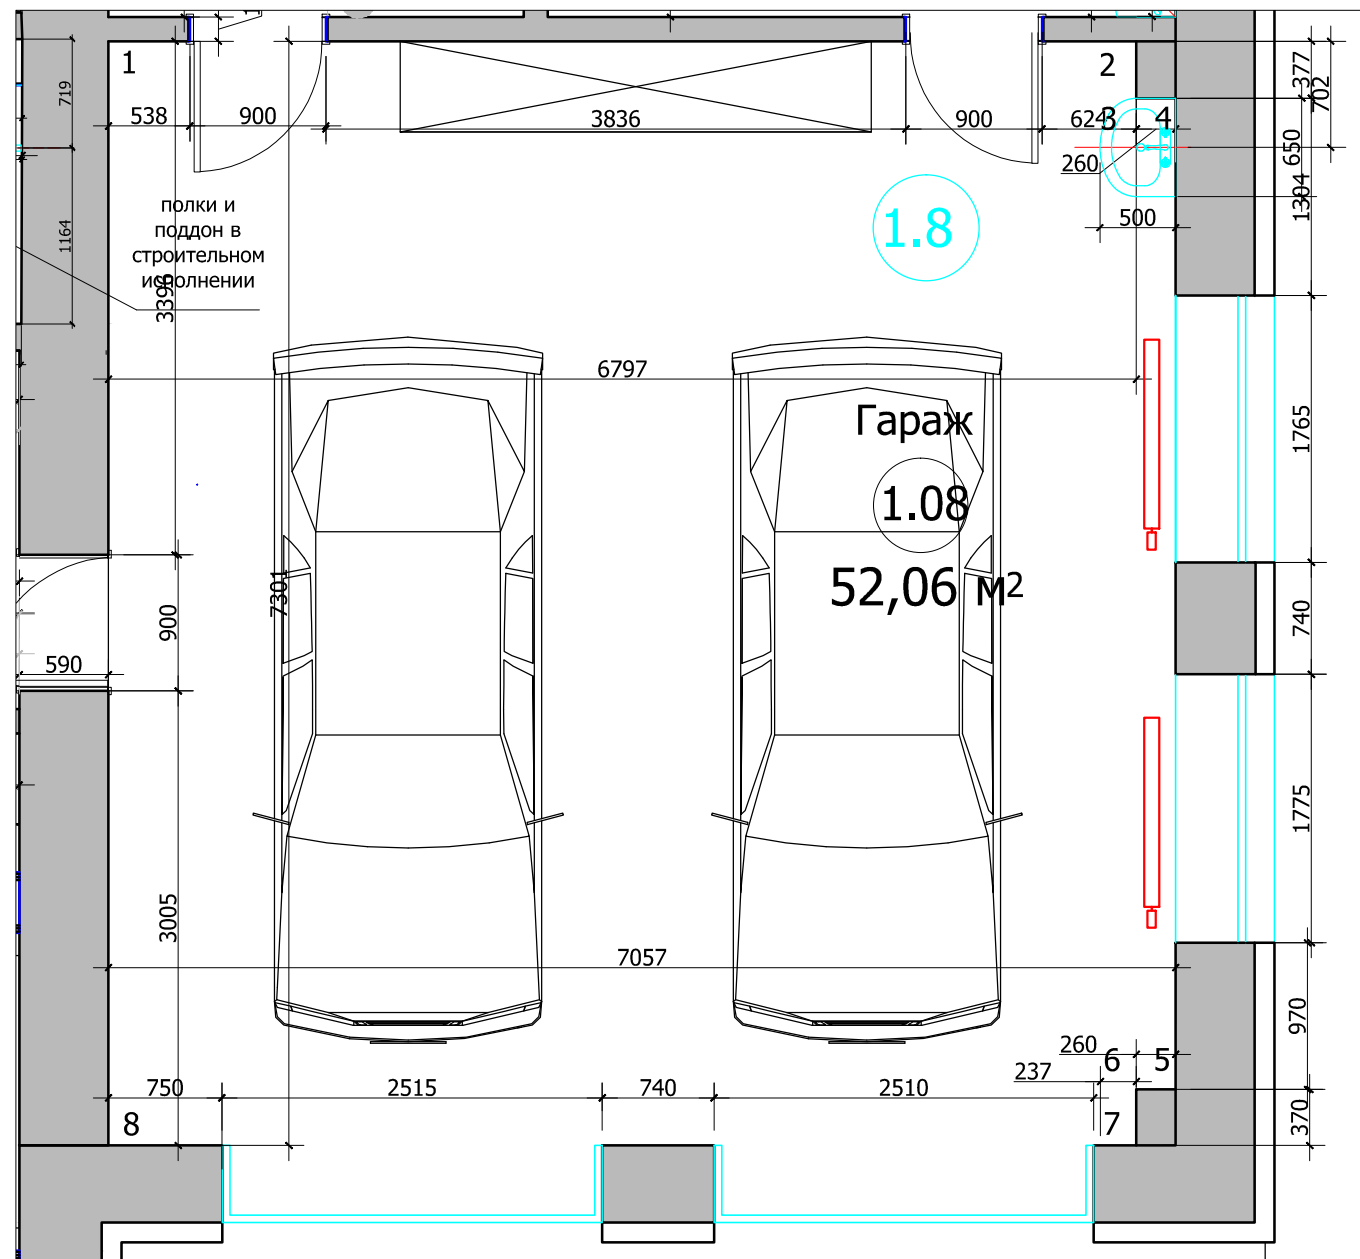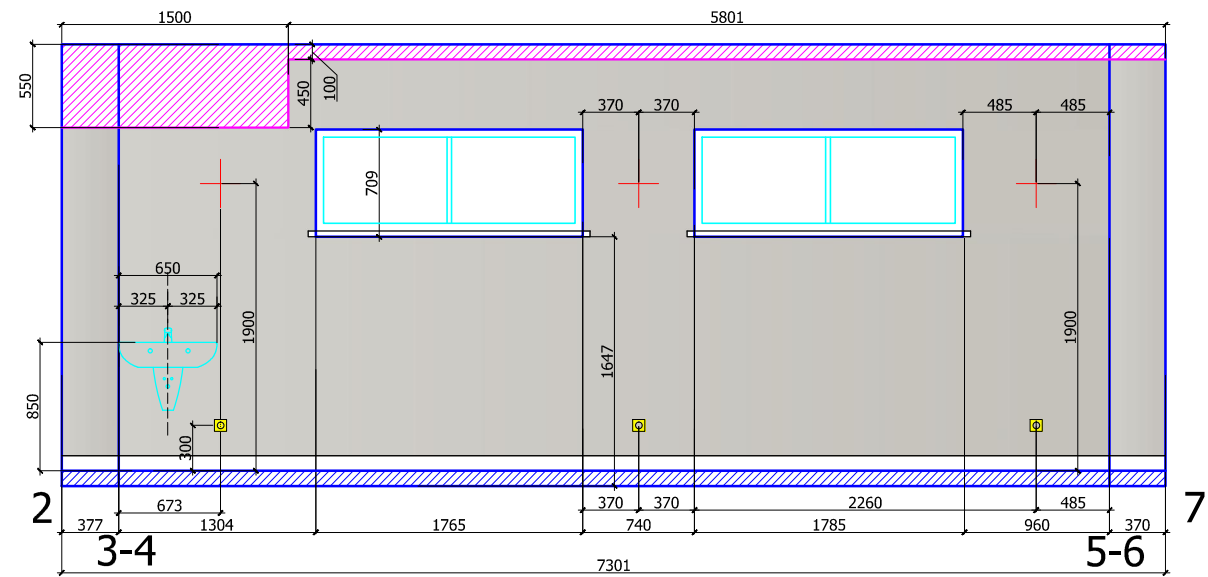

Условные обозначения:

$S_{общая\ стен} : 65.0\ m^2$

покраска 48.0 м


- Выключатель 1-х клавишный
- Выключатель 2-х клавишный
- Электророзетка одинарная
- Электророзетка двойная
- Электророзетка одинарная (защищенная)
- INT Интернет розетка.
- TEL Электророзетка телефонная.
- TV Электророзетка телевизионная.
- Вывод электрический

Примечание:
Чертежи см. совместно с ведомостью отделочных материалов.



М 1:50

изм.	кол. уч	лист	№ док	подп	дата	адрес: Московская область, Наро-Фоминский район, поселок Мартеньяново			
должность			фамилия	подпись	дата	Рабочий проект			
Вед. дизайнер			Красноперова О.Е.			Коттедж	Стадия	Лист	Листов
Дизайнер			Чапланова П.О				РП		
						План, развертки гаража, помещение 1.08, 1 этаж (1 лист)		ООО "Альтер Эго"	

Гараж 1.08

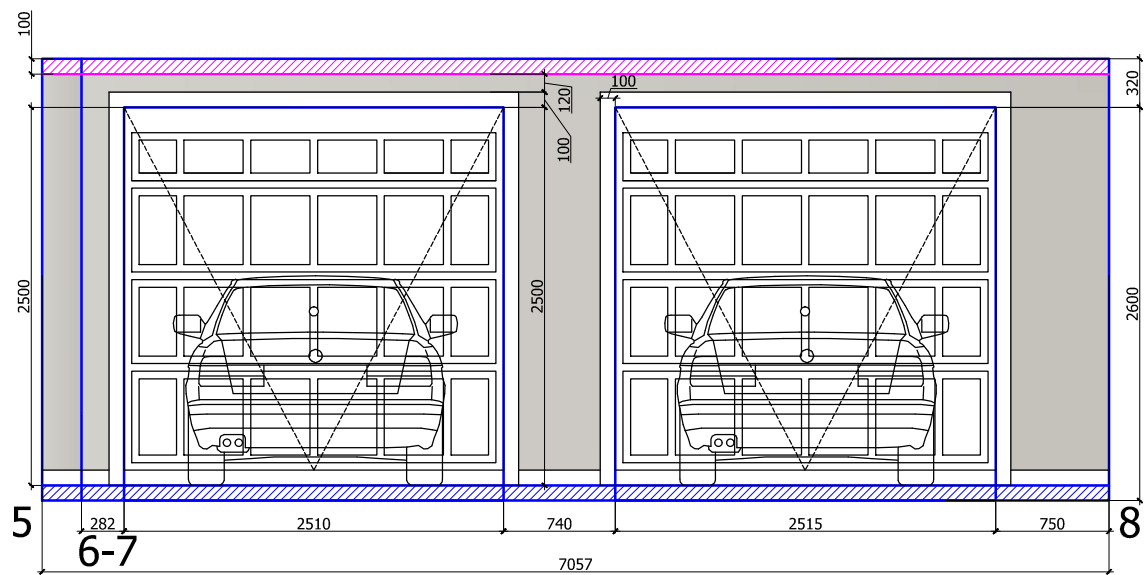

План. М 1:50

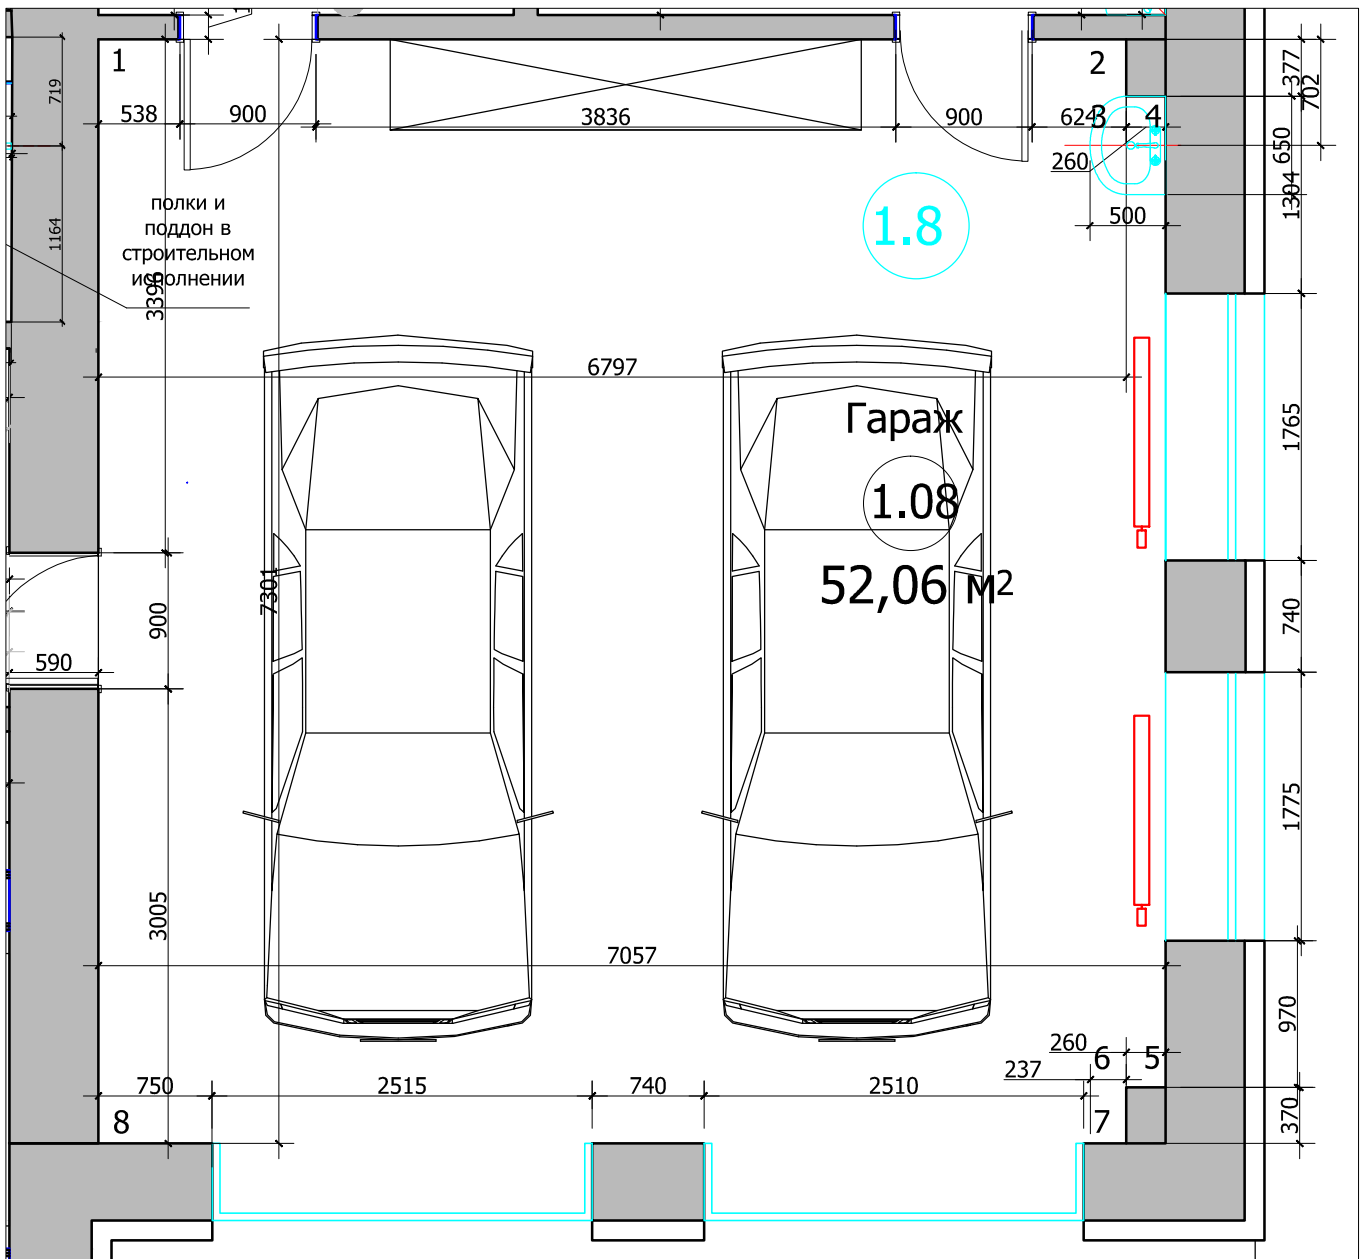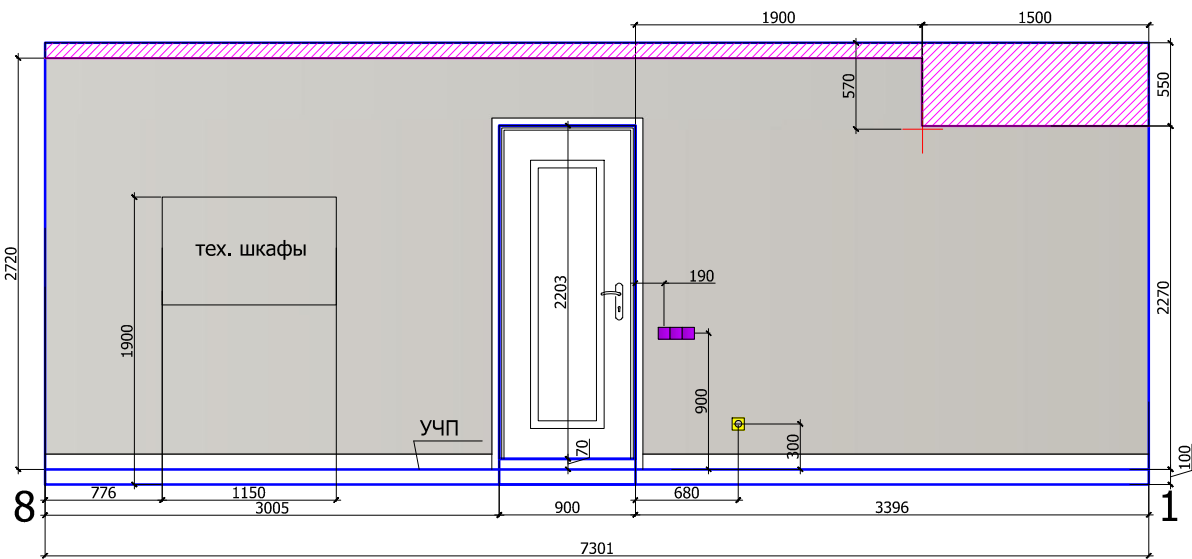

Условные обозначения:

S_{общая} стен :65.0 м²

покраска 48.0 м

- Выключатель 1-х клавишный
- Выключатель 2-х клавишный
- Электророзетка одинарная
- Электророзетка двойная
- Электророзетка одинарная (защищенная)
- INT Интернет розетка.
- TEL Электророзетка телефонная.
- TV Электророзетка телевизионная.
- Вывод электрический


Примечание:
Чертежи см. совместно с ведомостью отделочных материалов.

М 1:50



Взамен инв.№	
Подпись и дата	
Инв.№подл.	

						адрес: Московская область, Наро-Фоминский район, поселок Мартемьяново				
изм.	кол. уч	лист	№ док	подп	дата					
должность		фамилия		подпись	дата	Рабочий проект				
Вед. дизайнер		Красноперова О.Е.				Коттедж		Стадия	Лист	Листов
Дизайнер		Чапланова П.О						РП		
						План, развертки гаража, помещение 1.08, 1 этаж (2 лист)		ООО "Альтер Эго"		

Котельная 1.09

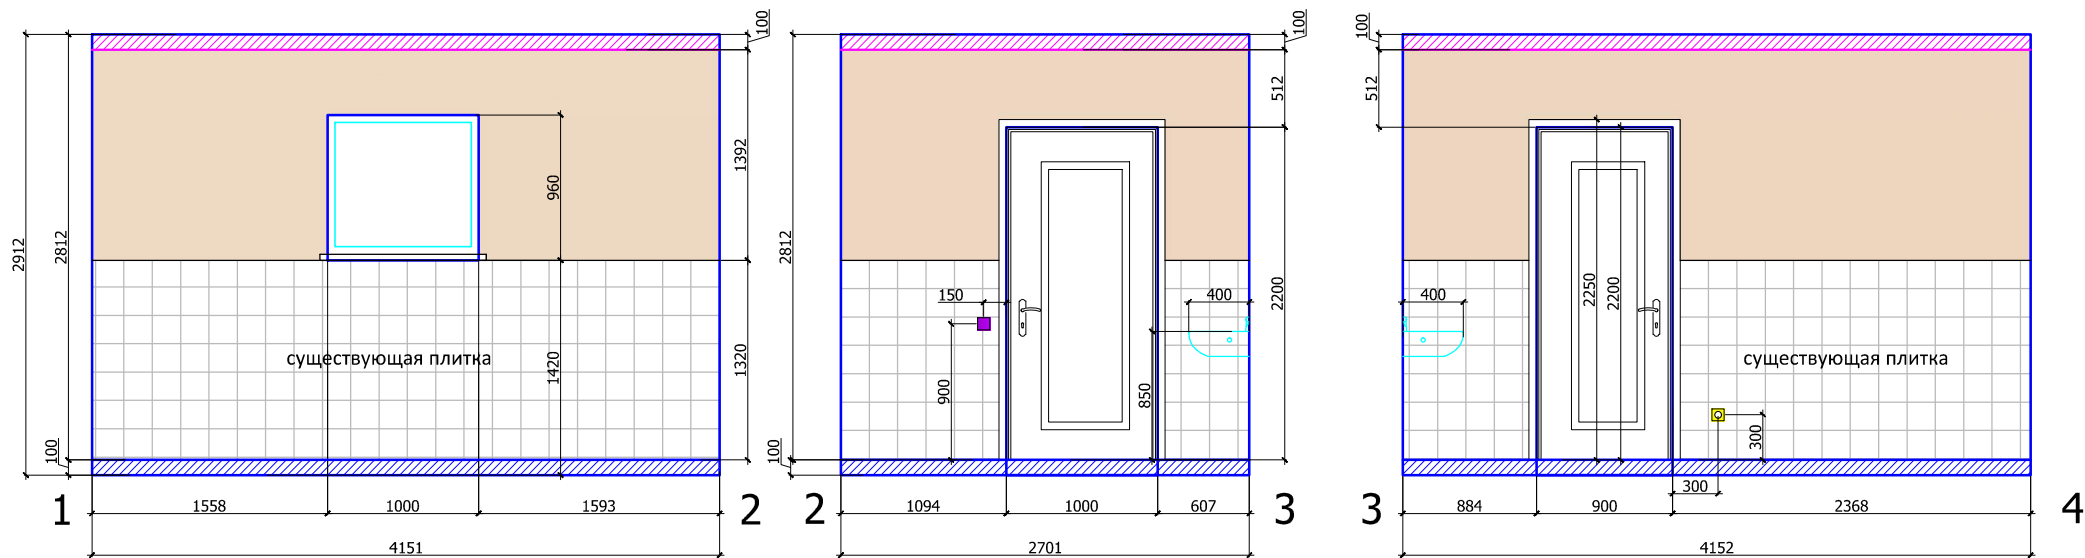

План. М 1:50

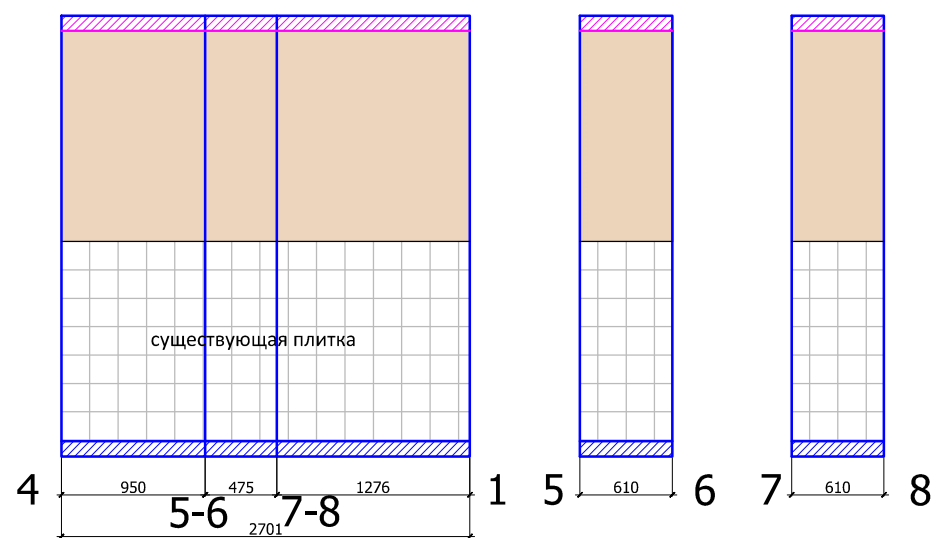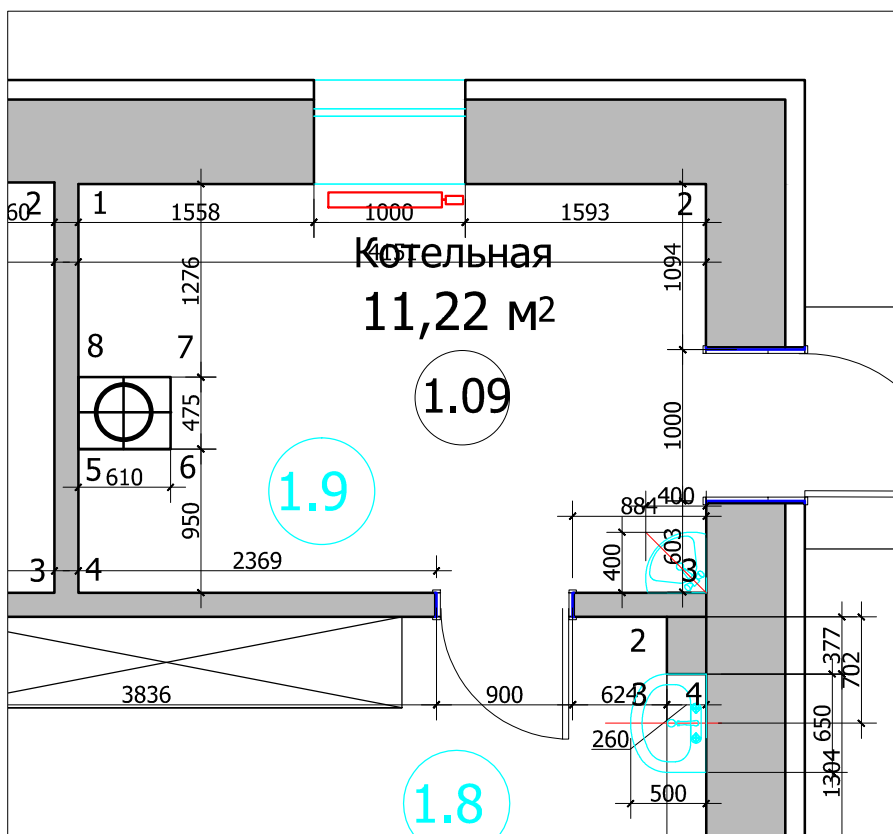

Условные обозначения:

S_{общая} стен : 36.0 м²

 покраска 20.0 м

☐ существующая плитка

- | | |
|---|---------------------------------------|
|  | Выключатель 1 -х клавишный |
|  | Выключатель 2-х клавишный |
|  | Электророзетка одинарная |
|  | Электророзетка двойная |
|  | Электророзетка одинарная (защищенная) |
| INT | |
|  | Интернет розетка. |
| TEL | |
|  | Электророзетка телефонная. |
| TV | |
|  | Электророзетка телевизионная. |
|  | Вывод электрический |


Примечание:

Чертежи см. совместно с ведомостью отделочных материалов.

M 1:50

адрес: Московская область, Наро-Фоминский район, поселок Мартемьяново											
изм.	кол. уч	лист	№ док	подп	дата	Рабочий проект					
должность		фамилия		подпись						дата	
Коттедж						Стадия	Лист	Листов			
						РП					
Вед. дизайнер Красноперова О.Е.						ООО "Альтер Эго"					
Дизайнер Чапанова П.О											
План, развертки котельной, помещение 1.09, 1 этаж											

Хозяйственное помещение 1.10

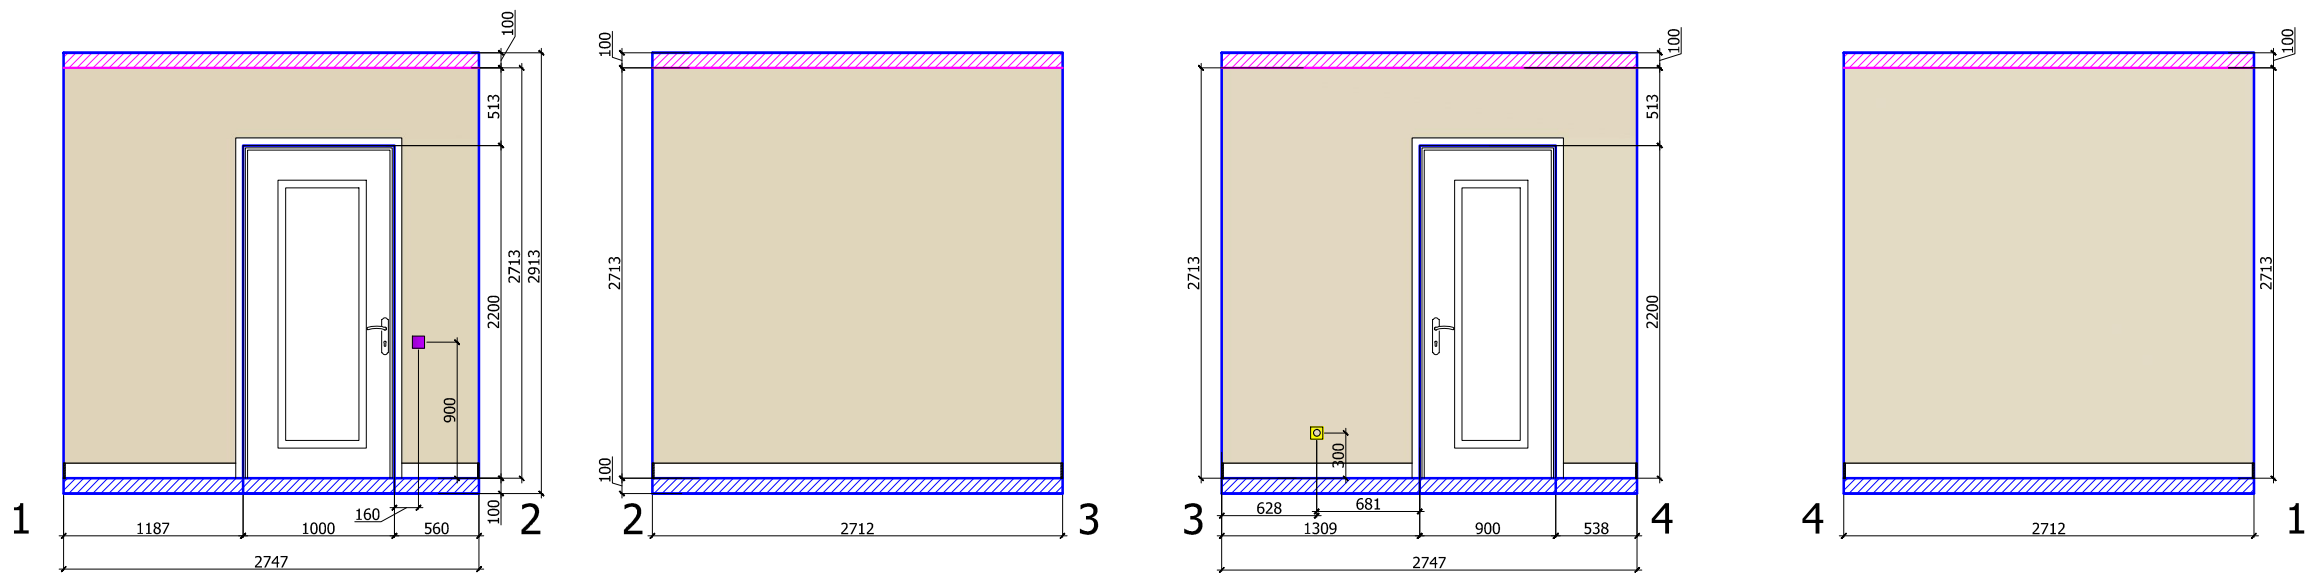

План. М 1:50



Условные обозначения:

$S_{общая\ стен} : 25.5\ м^2$

покрашка 25.0 м

■	Выключатель 1 -х клавишный
■	Выключатель 2-х клавишный
□	Электророзетка одинарная
□	Электророзетка двойная
□	Электророзетка одинарная (защищенная)
INT	Интернет розетка.
TEL	Электророзетка телефонная.
TV	Электророзетка телевизионная.
+	Вывод электрический




Примечание:
Чертежи см. совместно с ведомостью отделочных материалов.

М 1:50



Взамен инв.№	
Подпись и дата	
Инв.№подл.	

изм.	кол. уч	лист	№ док	подп	дата	адрес: Московская область, Наро-Фоминский район, поселок Мартемьяново			
должность			фамилия	подпись	дата	Рабочий проект			
Вед. дизайнер			Красноперова О.Е.			Коттедж	Стадия	Лист	Листов
Дизайнер			Чапланова П.О				РП		
						План, развертки хоз. помещения, помещение 1.10 1 этаж		ООО "Альтер Эго"	

Спальня хозяина 1.11

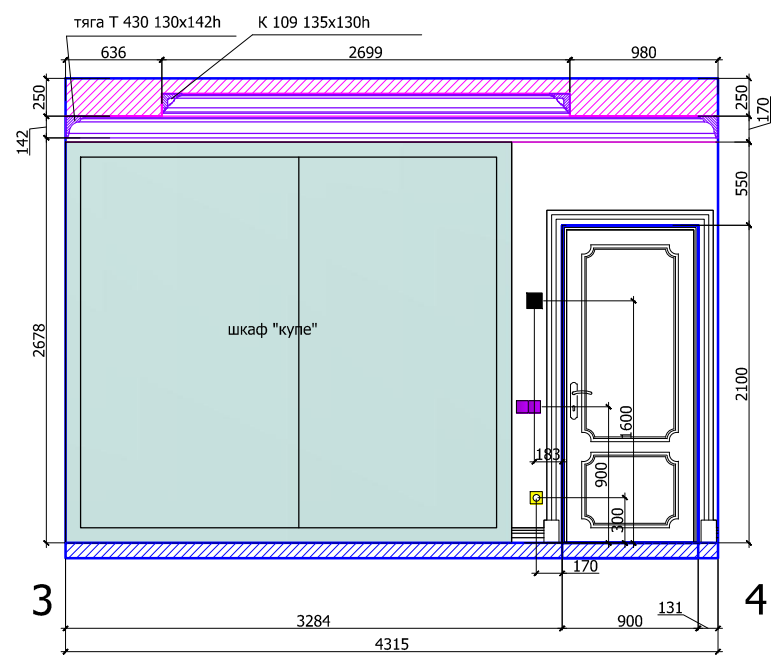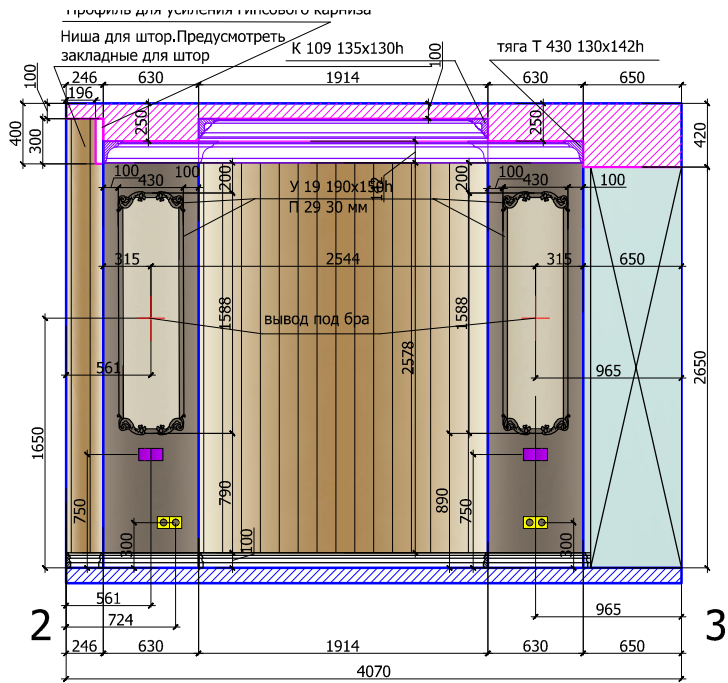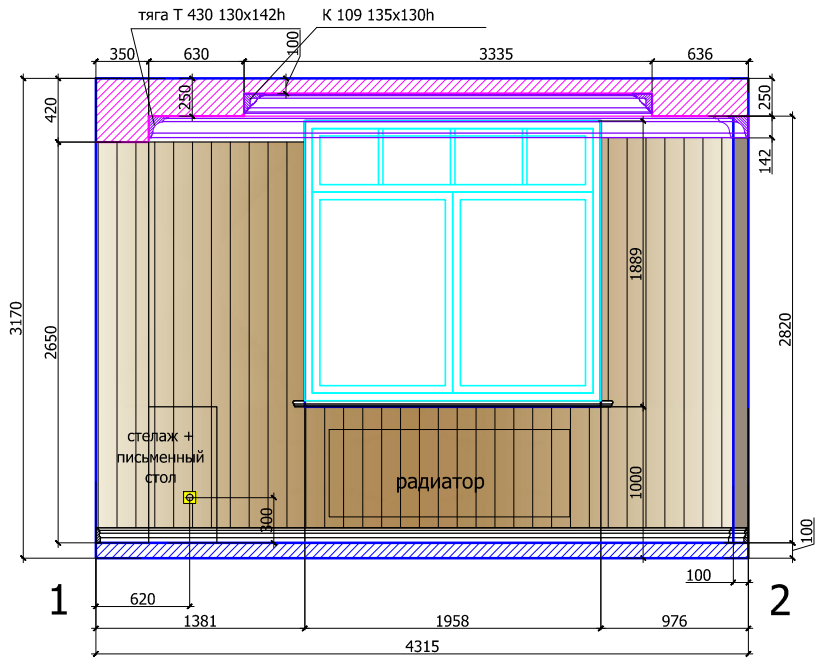

План. М 1:50

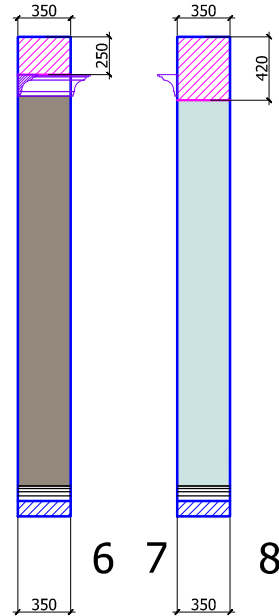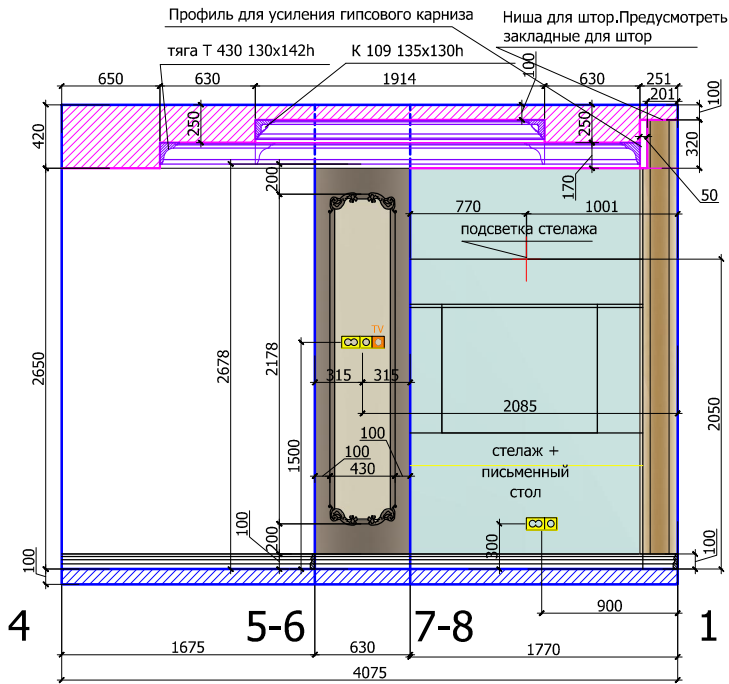

Условные обозначения:

S_{общая} стен :45.0 м²

- обои 21.0 м²
- покраска Тип 1 5.0 м²
- покраска Тип 2 2.1 м²
- подготовка под шкафы 14.5 м²
- угол У 19 190х150h 12 шт,
- покраска под цвет покраски Тип 1
- тяга П 29 30 мм 10 п/м,
- покраска под цвет покраски Тип 1


- Выключатель 1-х клавишный
- Выключатель 2-х клавишный
- Электророзетка одинарная
- Электророзетка двойная
- Электророзетка одинарная (защищенная)
- Интернет розетка.
- Электророзетка телефонная.
- Электророзетка телевизионная.
- Вывод электрический
- Пульт кондиционера/вытяжки

М 1:50

Примечание:
Чертежи см. совместно с ведомостью отделочных материалов.

изм.	кол. уч	лист	№ док	подп	дата	адрес: Московская область, Наро-Фоминский район, поселок Мартеньяново			
должность			фамилия	подпись	дата	Рабочий проект			
Вед. дизайнер			Красноперова О.Е.			Коттедж	Стадия	Лист	Листов
Дизайнер			Чапланова П.О				РП		
						План, развертки спальни хозяина, помещение 1.11, 1 этаж		ООО "Альтер Эго"	

Санузел 1.12

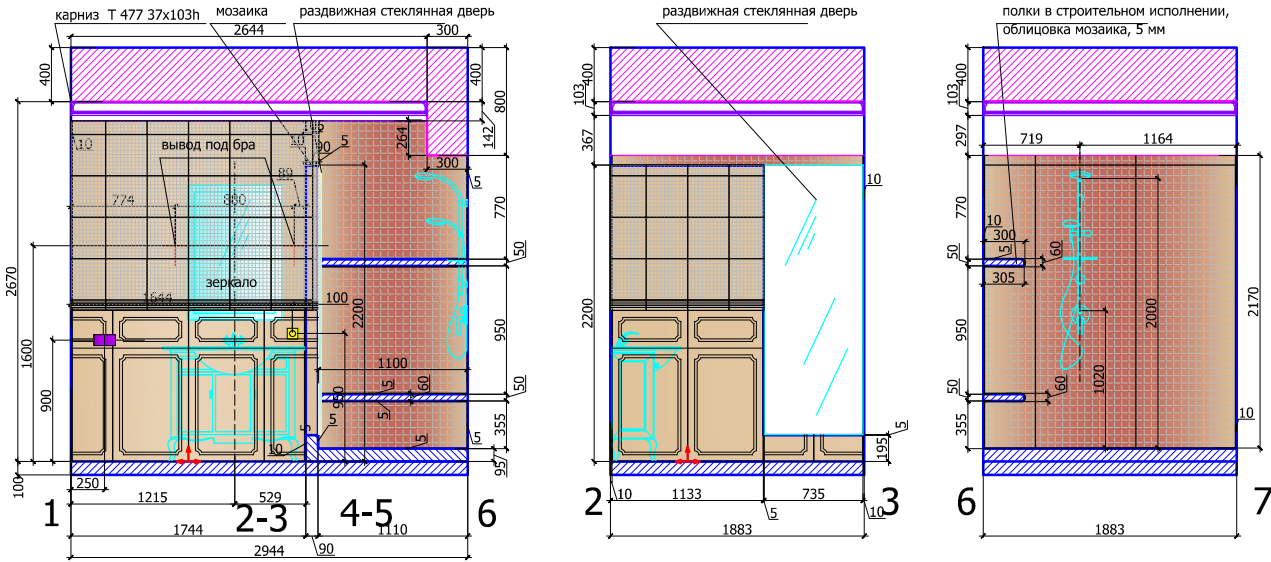



Условные обозначения:

Sобщая стен :28.0 м²

- мозаика 12.0 м
- FAP Infinita Boiserie Perla Inserto Mix 4 56x122 14 шт.
- FAP Infinita Beige Mosaico 30.5x30.5 124 шт.
- FAP Infinita Mosaico Beige/ Marrone Listello 9.0x30.5 22 шт.
- начало раскладки плитки

- Выключатель 1-х клавишный
- Выключатель 2-х клавишный
- Электророзетка одинарная
- Электророзетка двойная
- Электророзетка одинарная (защищенная)
- Интернет розетка.
- Электророзетка телефонная.
- Электророзетка телевизионная.
- Вывод электрический

План. М 1:25

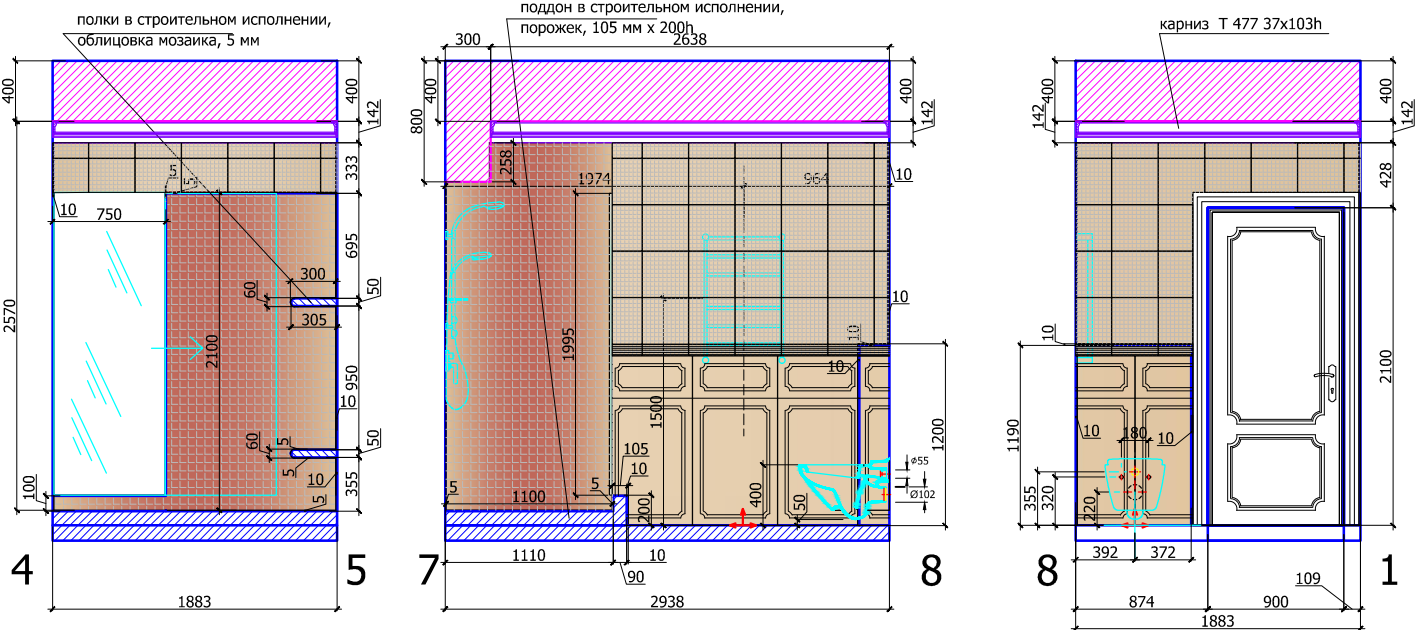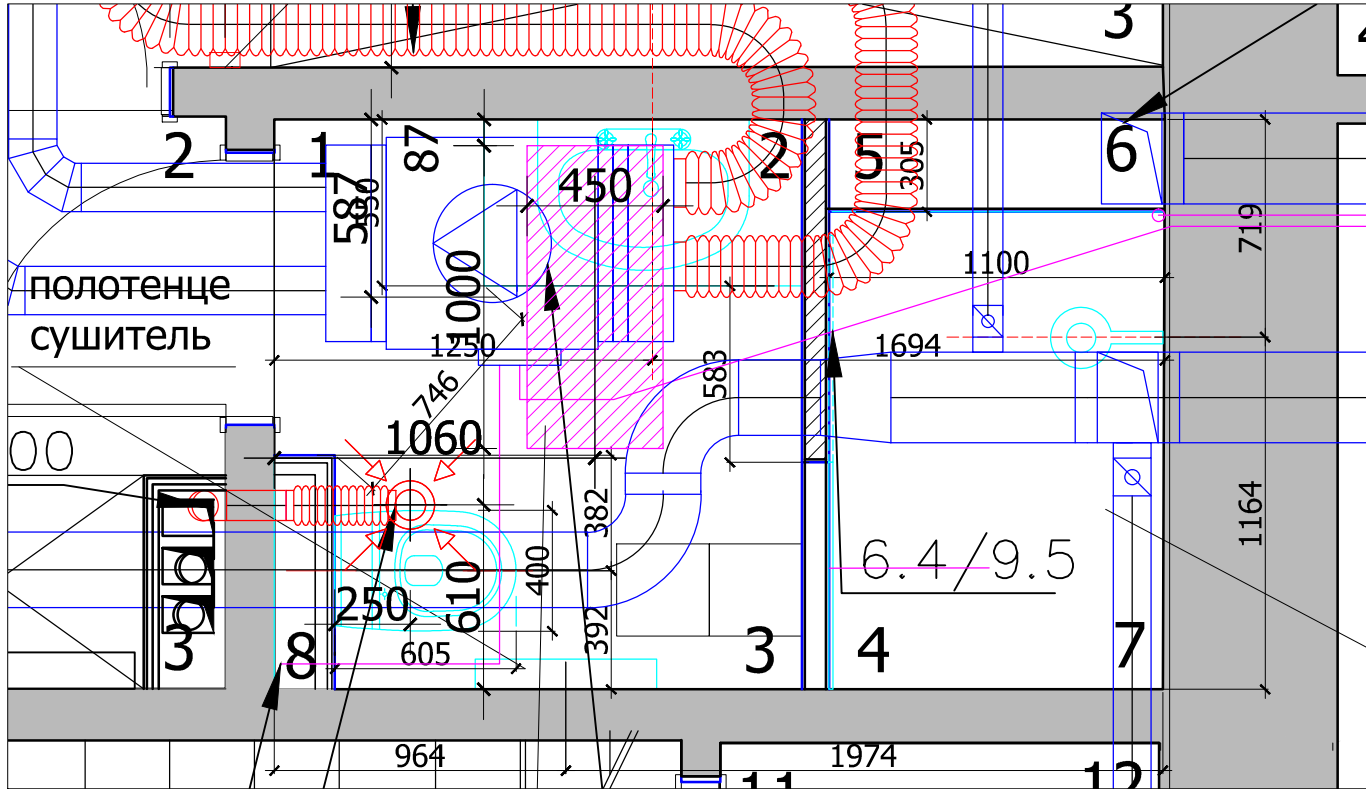


- Примечание:
- Привязки выводов воды см. тех.карты.
 - Технические люки облицевать плиткой, размеры и место согласовать с исполнителем и Дизайнером.
 - Чертежи см. совместно с ведомостью отделочных материалов.



М 1:50

						адрес: Московская область, Наро-Фоминский район, поселок Мартемьяново			
изм.	кол. уч	лист	№ док	подп	дата				
должность		фамилия		подпись	дата	Рабочий проект			
Вед. дизайнер		Красноперова О.Е.				Коттедж	Стадия	Лист	Листов
Дизайнер		Чапланова П.О					РП		
						План, развертки санузла, помещение 1.12, 1 этаж	ООО "Альтер Эго"		


Терраса 1.14

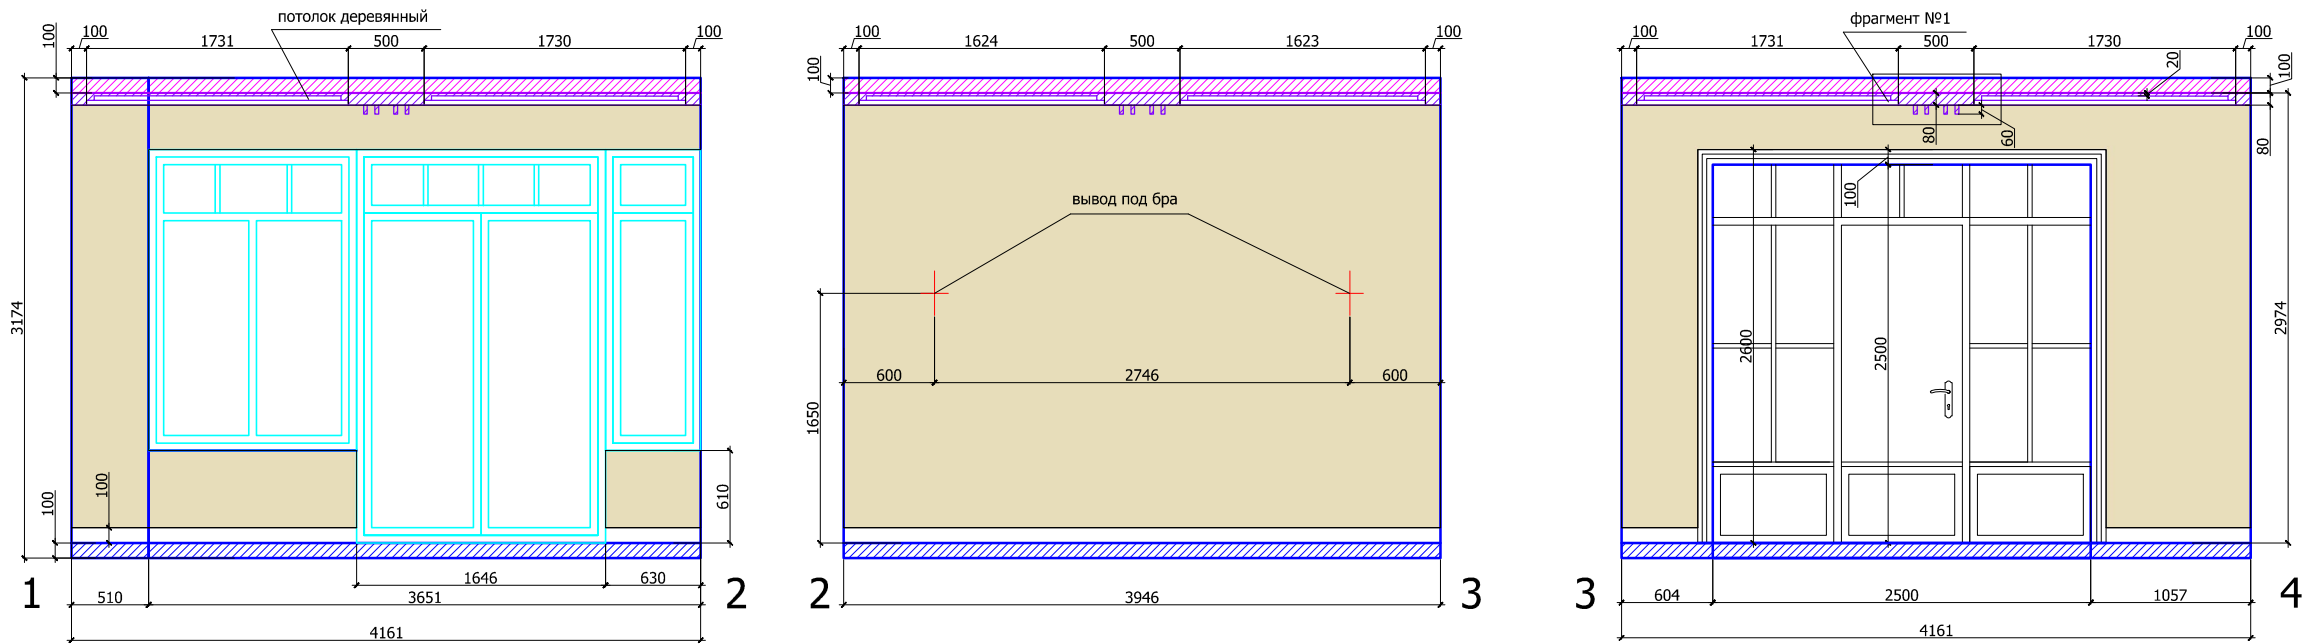

План. М 1:50

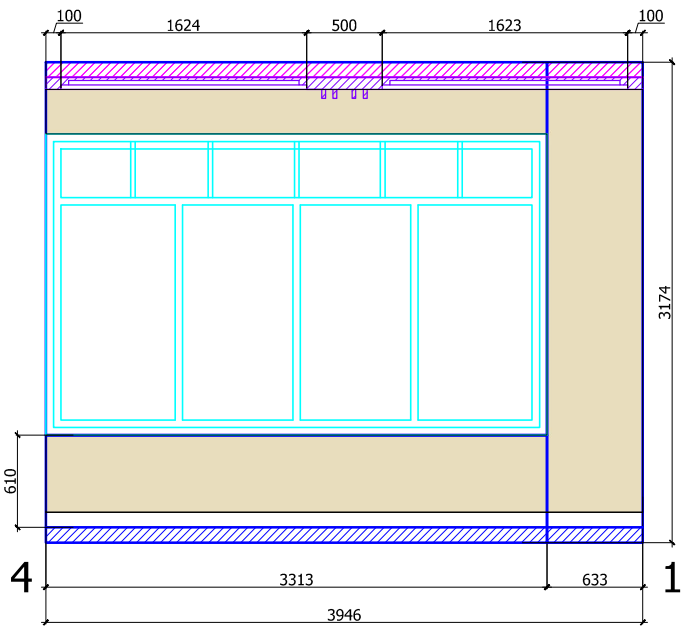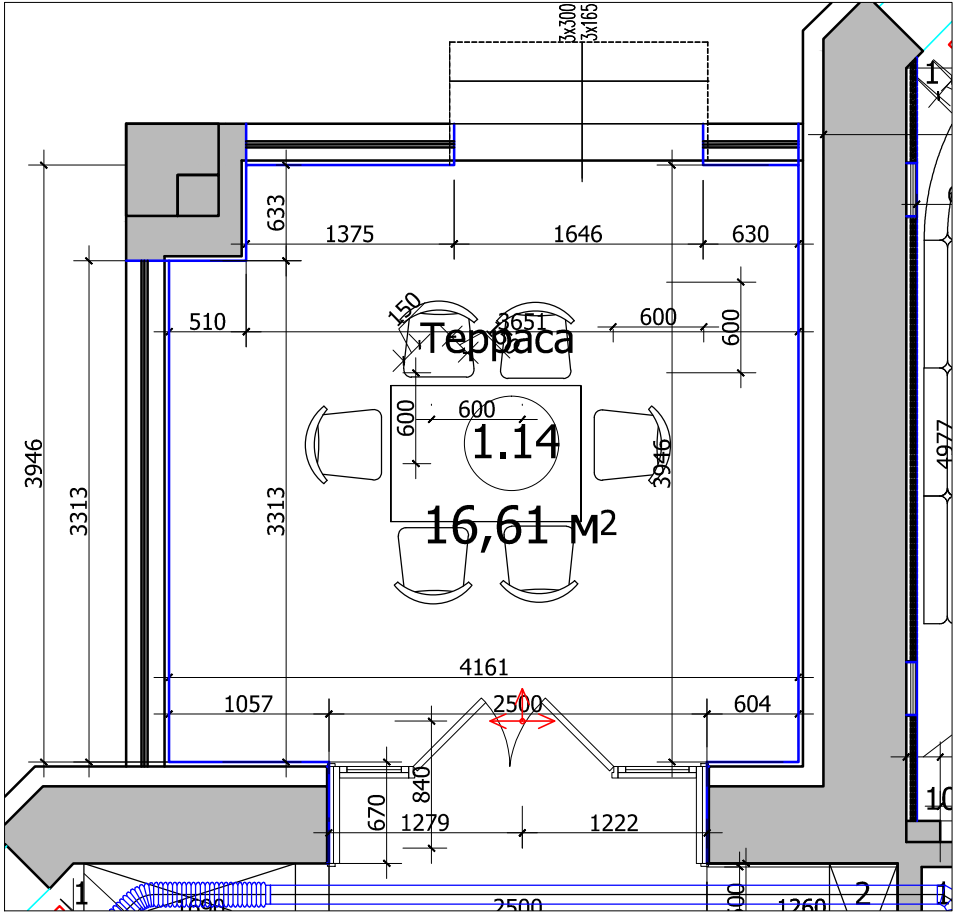

Фрагмент №1. М 1:10

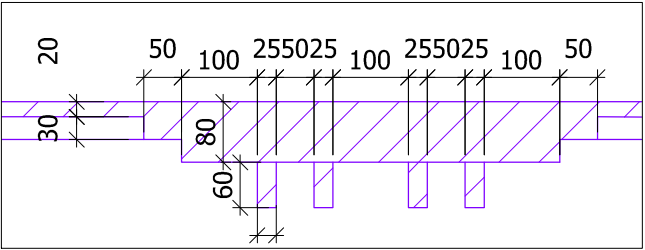

Условные обозначения:

$S_{общая\ стен} : 27.10\ m^2$

покрашка 24.0 m^2

- Выключатель 1 -х клавишный
- Выключатель 2-х клавишный
- Электророзетка одинарная
- Электророзетка двойная
- Электророзетка одинарная (защищенная)
- INT Интернет розетка.
- TEL Электророзетка телефонная.
- TV Электророзетка телевизионная.
- Вывод электрический

Примечание:
Чертежи см. совместно с ведомостью отделочных материалов.


М 1:50

Взамен инв.№	
Подпись и дата	
Инв.№подл.	


						адрес: Московская область, Наро-Фоминский район, поселок Мартемьяново			
изм.	кол. уч	лист	№ док	подп	дата				
должность		фамилия		подпись	дата	Рабочий проект			
						Коттедж			
Вед. дизайнер		Красноперова О.Е.							
Дизайнер		Чапланова П.О							
						План, развертки террасы, помещение 1.14, 1 этаж			
						ООО " Альтер Эго"			

Виды дверей


Вид 1.1

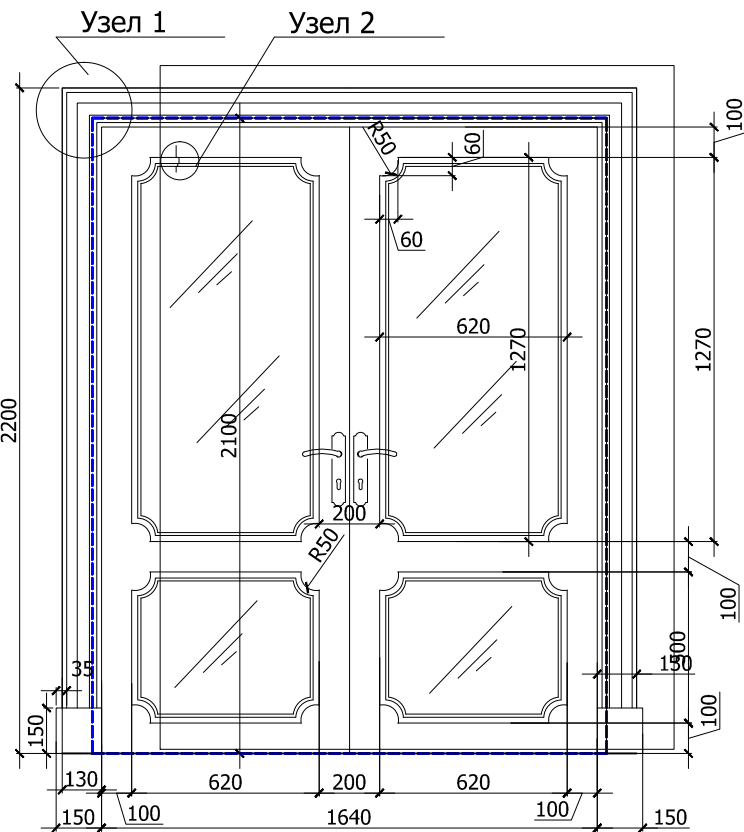


Вид 1.2

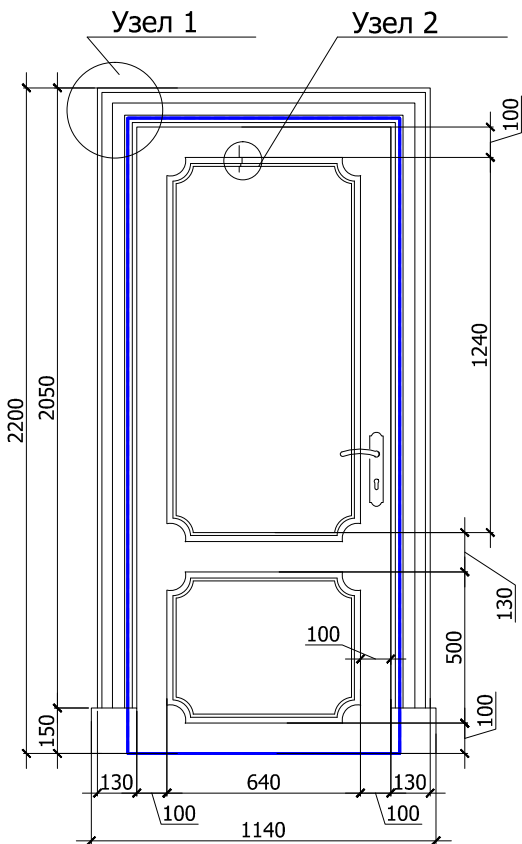

Вид 1.3

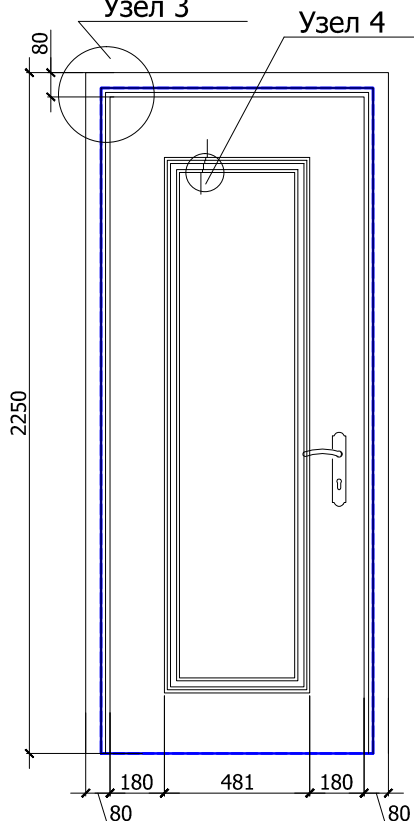


Вид 1.4

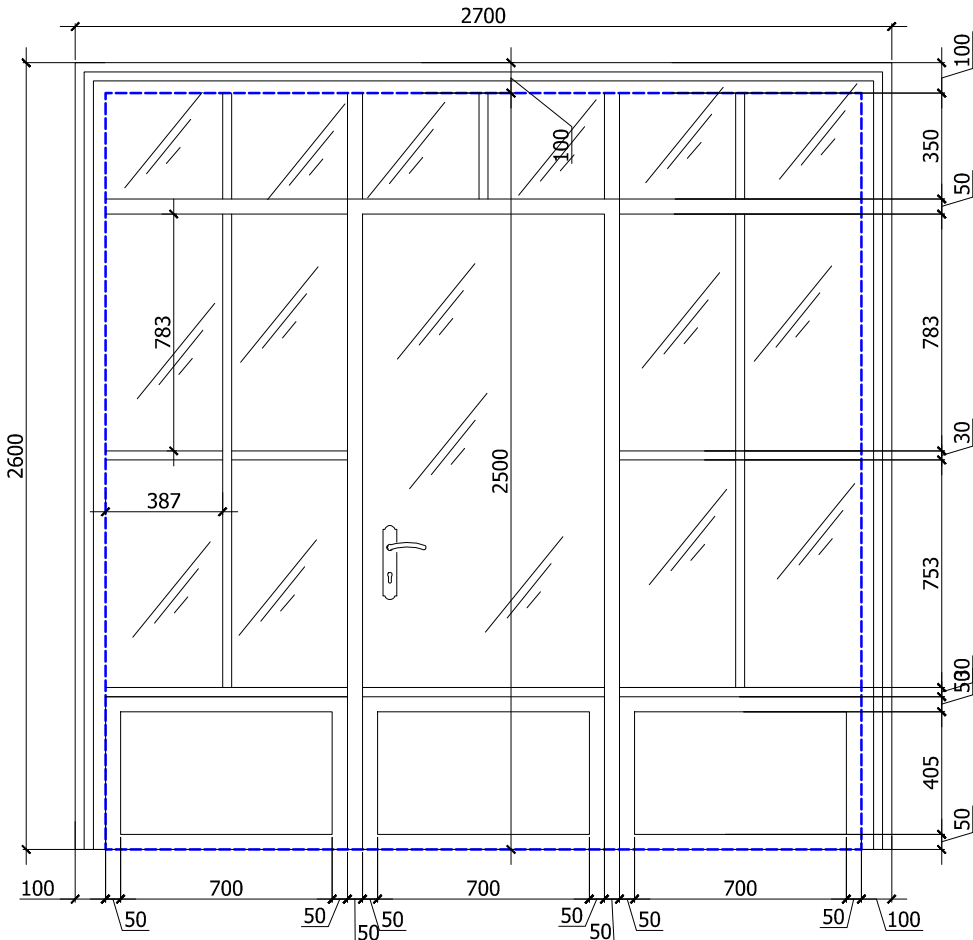


Узел 1.М 1:5




Узел 2. М 1:2

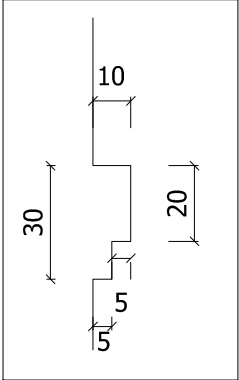


Узел 3. М 1:5

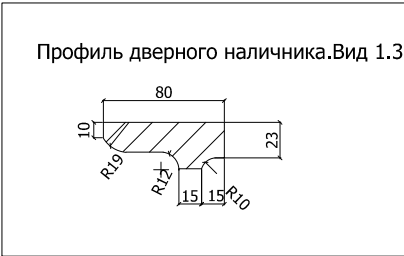

Узел 4. М 1:2

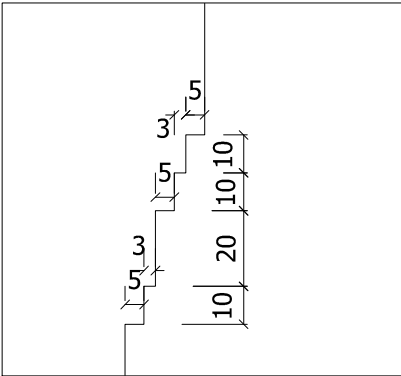

Узел 1. М 1:5

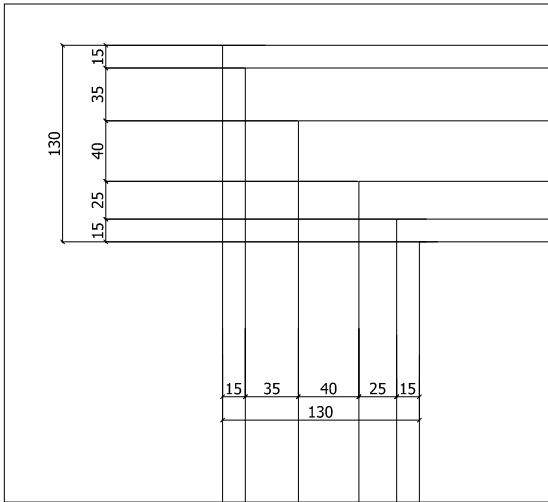

М 1:50

Взамен инв.№	
Подпись и дата	
Инв.№подл.	

изм.	кол. уч	лист	№ док	подп	дата	адрес: Московская область, Наро-Фоминский район, поселок Мартемьяново			
должность			фамилия	подпись	дата	Рабочий проект			
Вед. дизайнер			Красноперова О.Е.			Коттедж	Стадия	Лист	Листов
Дизайнер			Чапанова П.О				РП		
						Виды дверей, 1 этаж	ООО "Альтер Эго"		