

Согласовано:			
	Инов.№подл.	Подпись и дата	Взам. инв.№

Состав проекта	лист
Титульный лист	
Состав проекта	
Сводная ведомость	
Визуализации	
План с расстановкой мебели	
План освещения	
Прихожая, №1	
Холл, Коридор, №2,3	
Гостиная-столовая № 4	
Кухня, №5	
С/У 1 № 7	
Кабинет, №8	
С/У 2,№ 9	
Спальня 1, № 11	
С/У 3, № 12	
Спальня 2, № 13	
С/У 4, № 14	
Проект по текстилю	

						Заказчик: Частное лицо				АИ	
						г. Москва Подсосенский пер.д.3 стр. 3 кв. (15)					
Изм.	Кол. уч	Лист	№ док	Дата	Подп.						
Рук.проекта		Кушнарева О.В				Квартира	Стадия	Лист	Листов		
Архитектор		Чапланова П.О					РП				
Дизайнер		Чапланова П.О				Состав проекта	ООО "Чарльз Камерон"				
Менеджер		Байдакова Н.Н									

Пояснительная записка.

Рабочий проект "Частной квартиры", находящейся по адресу:г. Москва Подсосенский пер.д.3 стр. 3 кв. (15)
разработан на основании:

- 1. технического задания, полученного от Заказчика;
- 2. документации полученной от Заказчика;
- 3. обмерных планов;

Основной задачей разработки данного проекта является строительство квартиры с полной отделкой для комфортного проживания Заказчика.

При монтаже инженерного оборудования необходимо учитывать УЧП и высоты потолков, так как проект создавался при отсутствии инженерных проектов.

Привязки вент. решеток, радиаторов отопления, распределительных шкафов электро и сантех. оборудования отсутствуют в соответствии с изложенным выше.

Проект разработан с учетом электрических полотенцесушителей, что не исключает возможности установки водяных.

Места установки приборов отопления в проекте показаны условно и могут меняться в соответствии с инженерным проектом.

При работе с проектом необходимо учитывать геометрическую погрешность существующей конструкции здания.

Все отделочные материалы, представленные в проекте, согласованы Заказчиком.


При внесении изменений проектных решений необходимо согласование с разработчиком данного проекта.

Согласовано:			
	Взам. инв.№		
	Подпись и дата		
	Инв.№подл.		

						М 1:100			
						Заказчик: Частное лицо			
						г. Москва Подсосенский пер.д.3 стр. 3 кв. (15)			
Изм.	Кол. уч	Лист	№ док	Дата	Подп.				
						Квартира	Стадия	Лист	Листов
Рук.проекта		Кушнарева О.В					РП		
Архитектор		Чапланова П.О							
Дизайнер		Чапланова П.О				Пояснительная записка	ООО "Чарльз Камерон"		
Менеджер		Байдакова Н.Н							



Согласовано:

Инт.№подл.	
Подпись и дата	
Взам. инв.№	

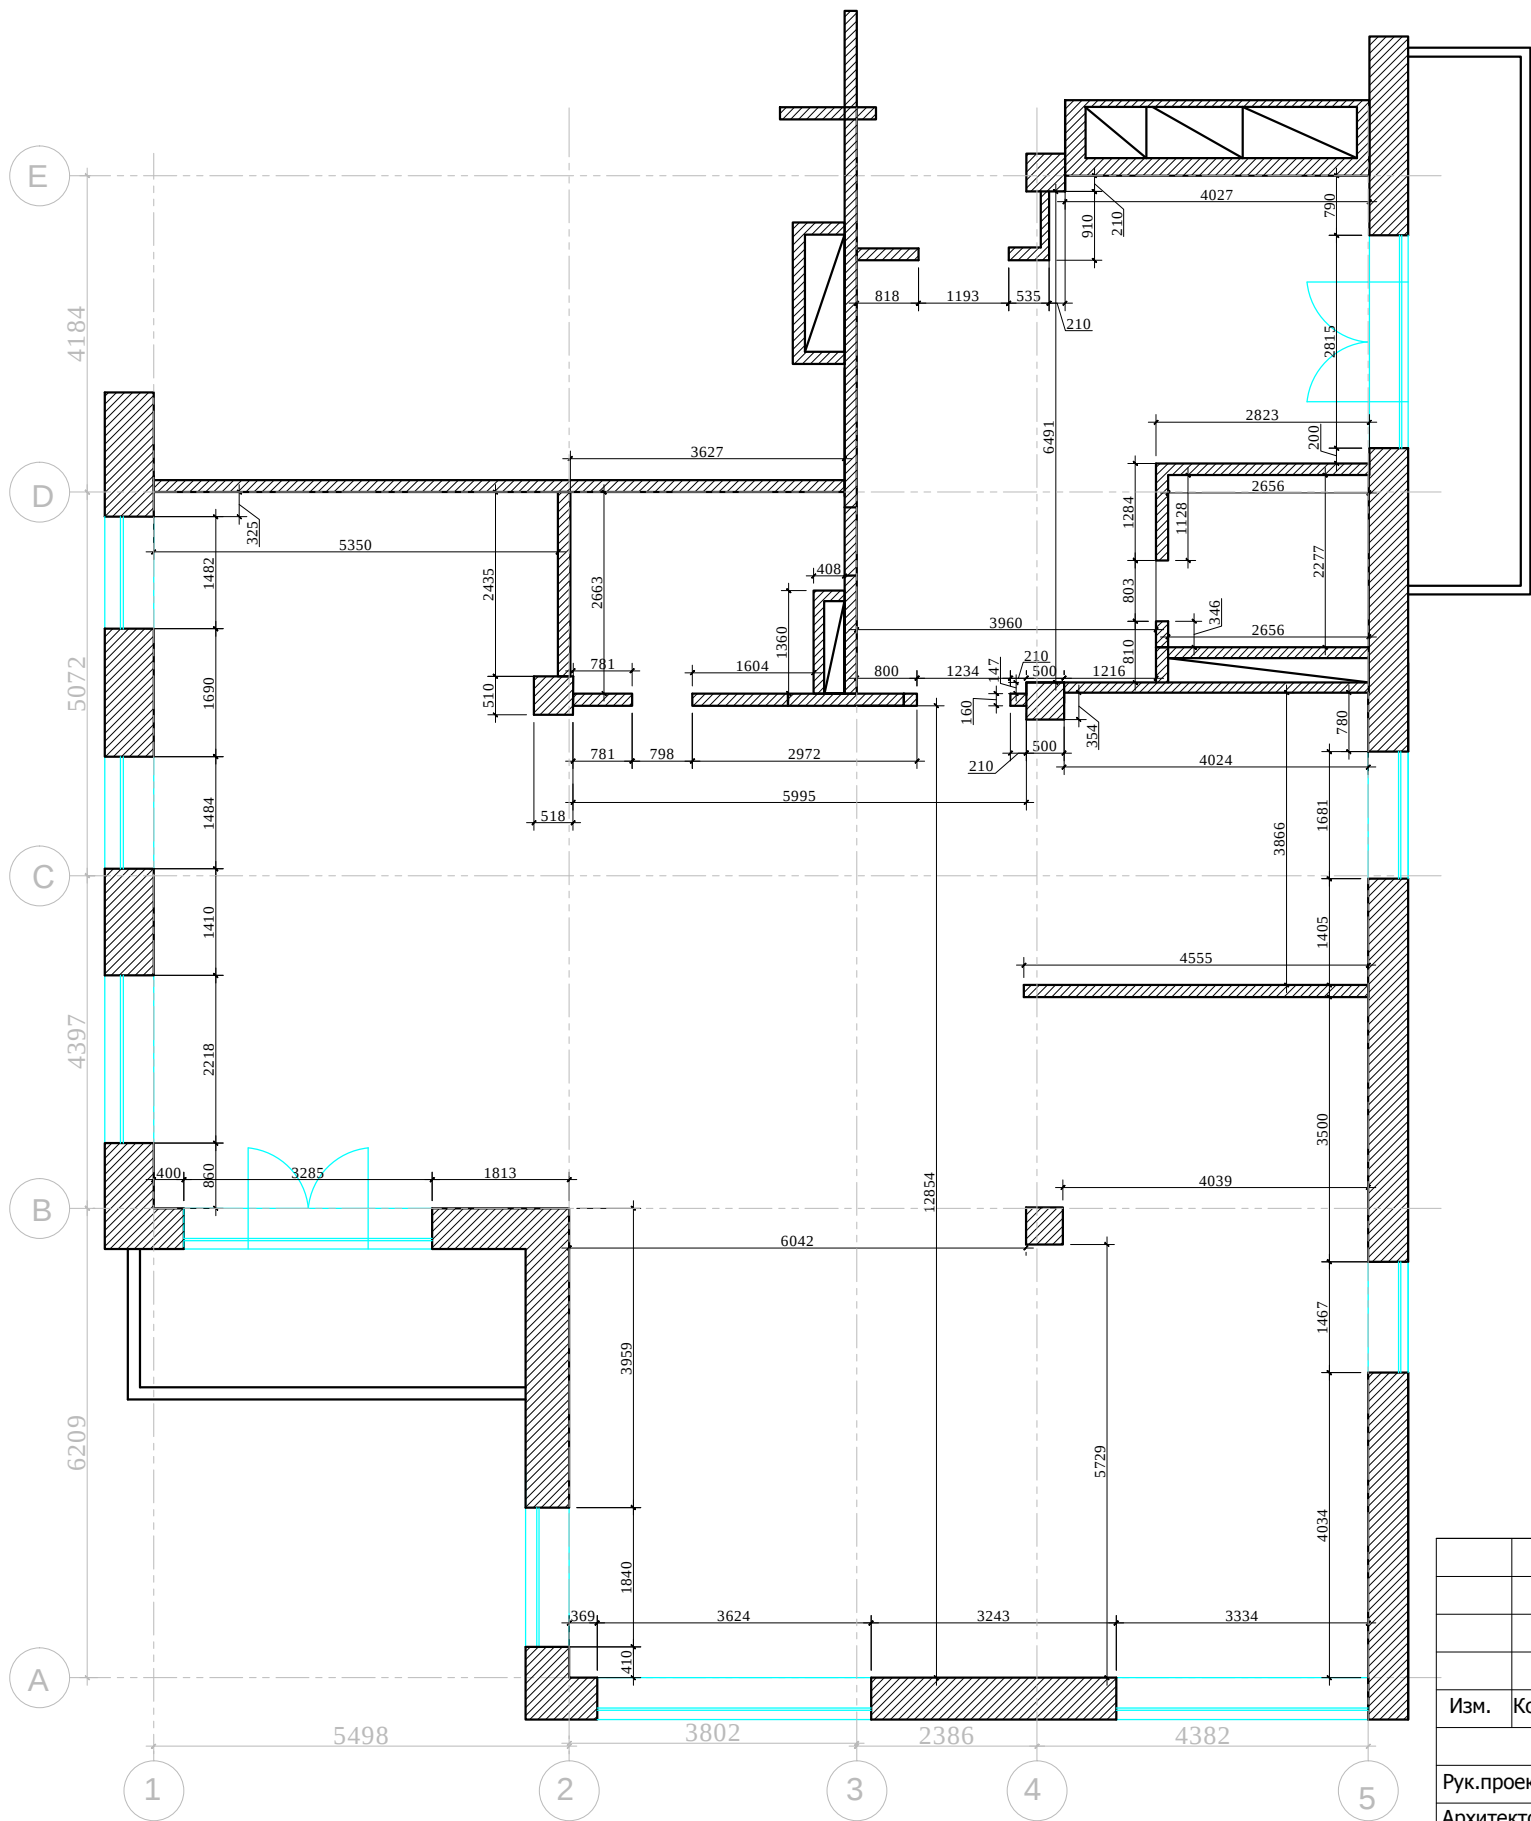

						М 1:100			
						Заказчик: Частное лицо			
						г. Москва Подсосенский пер.д.3 стр. 3 кв. (15)			
Изм.	Кол. уч	Лист	№ док	Дата	Подп.	Квартира	Стадия	Лист	Листов
Рук.проекта	Кушнарева О.В						РП		
Архитектор	Чапланова П.О								
Дизайнер	Чапланова П.О								
Менеджер	Байдакова Н.Н					Обмерный план		ООО "Чарльз Камерон"	

Согласовано:			
Инт.№подл.	Подпись и дата	Взам. инв.№	

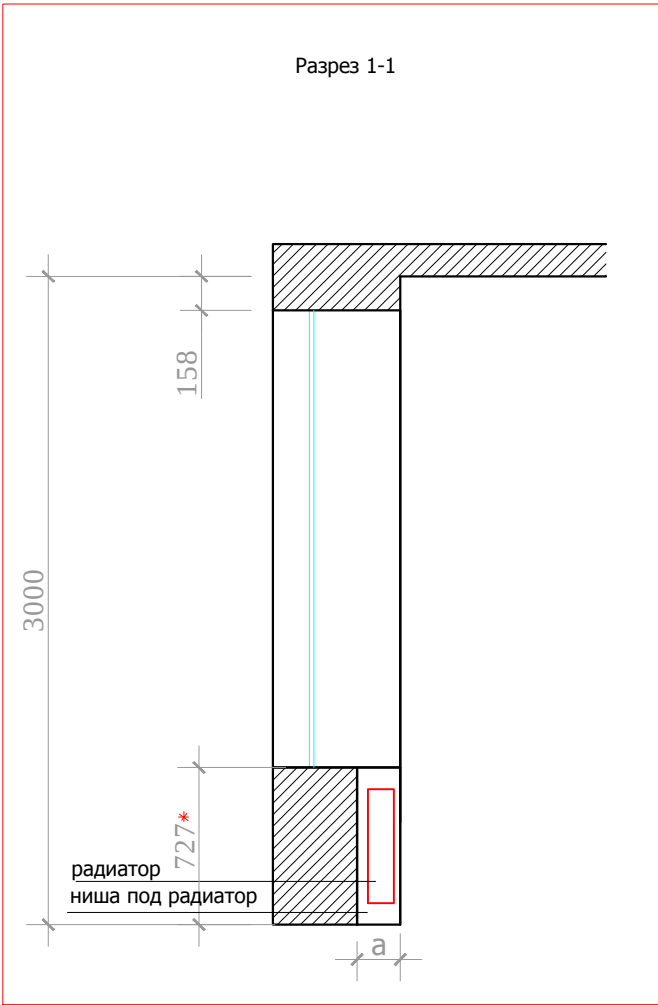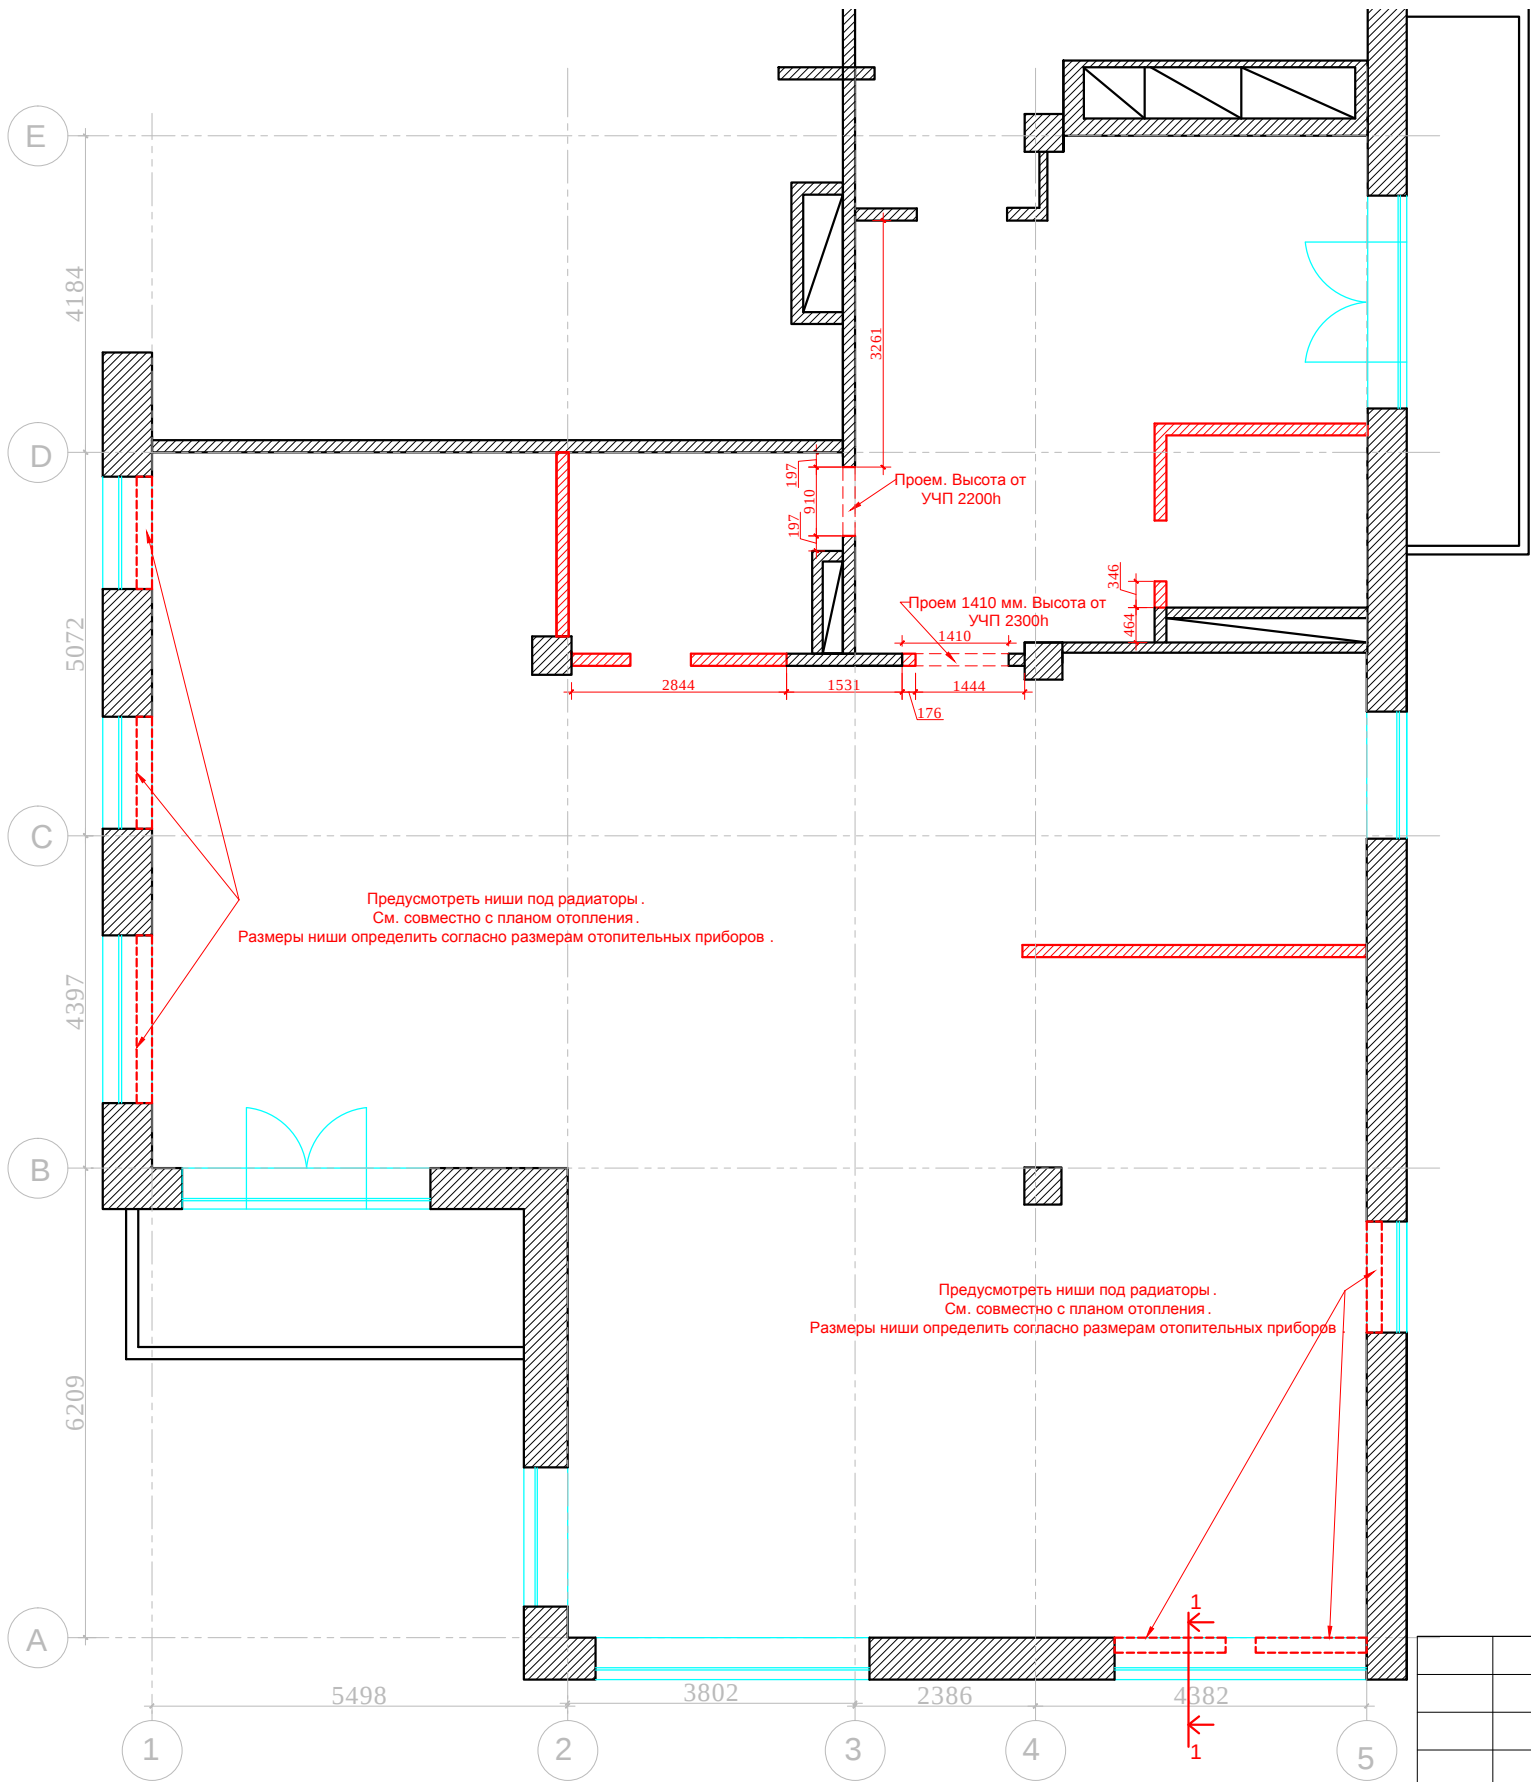


Ниши под радиатор.
См. совместно с планом отопления.
Размеры ниши определить согласно размерам отопительных приборов

Условные обозначения:
[Red hatched box] демонтируемые перегородки

						М 1:100			
						АИ			
						Заказчик: Частное лицо			
						г. Москва Подсосенский пер.д.3 стр. 3 кв. (15)			
Изм.	Кол. уч	Лист	№ док	Дата	Подп.	Квартира	Стадия	Лист	Листов
Рук.проекта	Кушнарева О.В						РП		
Архитектор	Чапланова П.О								
Дизайнер	Чапланова П.О								
Менеджер	Байдакова Н.Н					План демонтируемых перегородок		ООО "Чарльз Камерон"	

Согласовано:			
Инв.№подл.	Подпись и дата	Взам. инв.№	

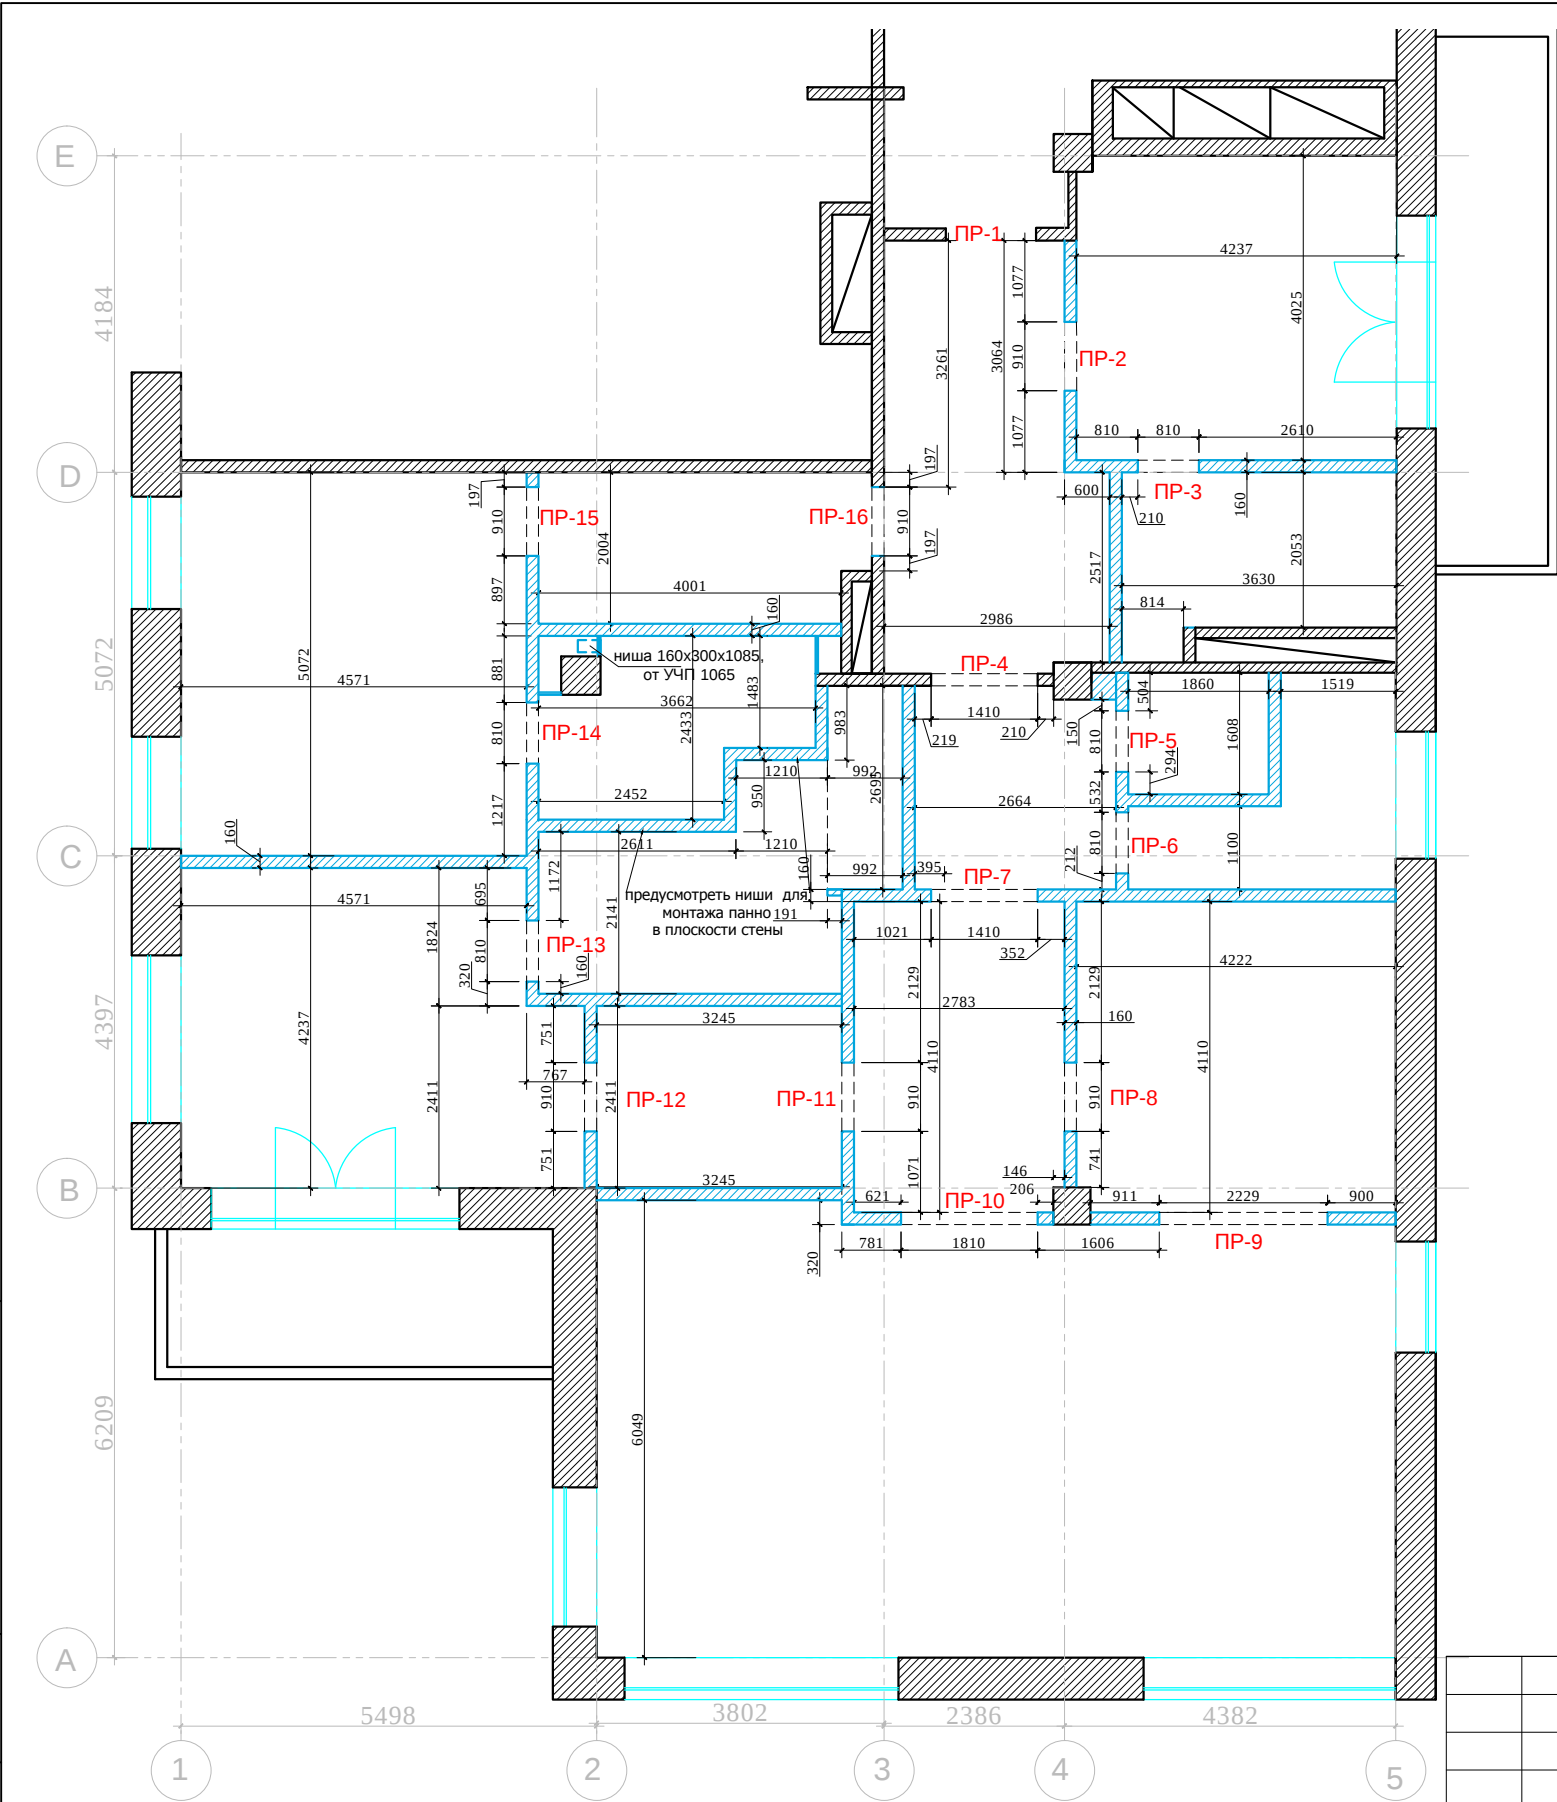


Условные обозначения:

- возводимые перегородки
- возводимые перегородки из ГКЛ

Примечание: высота проемов ПР-4, ПР-7, ПР-9, ПР-10 2300 h от уровня УЧП.
высота проемов ПР-2,3,5,6,8,11,12,13,14,15,16 2200 h от уровня УЧП.

						М 1:100			
						Заказчик: Частное лицо			
						г. Москва Подсосенский пер.д.3 стр. 3 кв. (15)			
Изм.	Кол. уч	Лист	№ док	Дата	Подп.	Квартира	Стадия	Лист	Листов
Рук.проекта	Кушнарева О.В			07.05.14			РП		
Архитектор	Чапланова П.О								
Дизайнер	Чапланова П.О								
Менеджер	Байдакова Н.Н					План возводимых перегородок		ООО "Чарльз Камерон"	


Согласовано:			
Инт.№подл.		Подпись и дата	Взам. инв.№

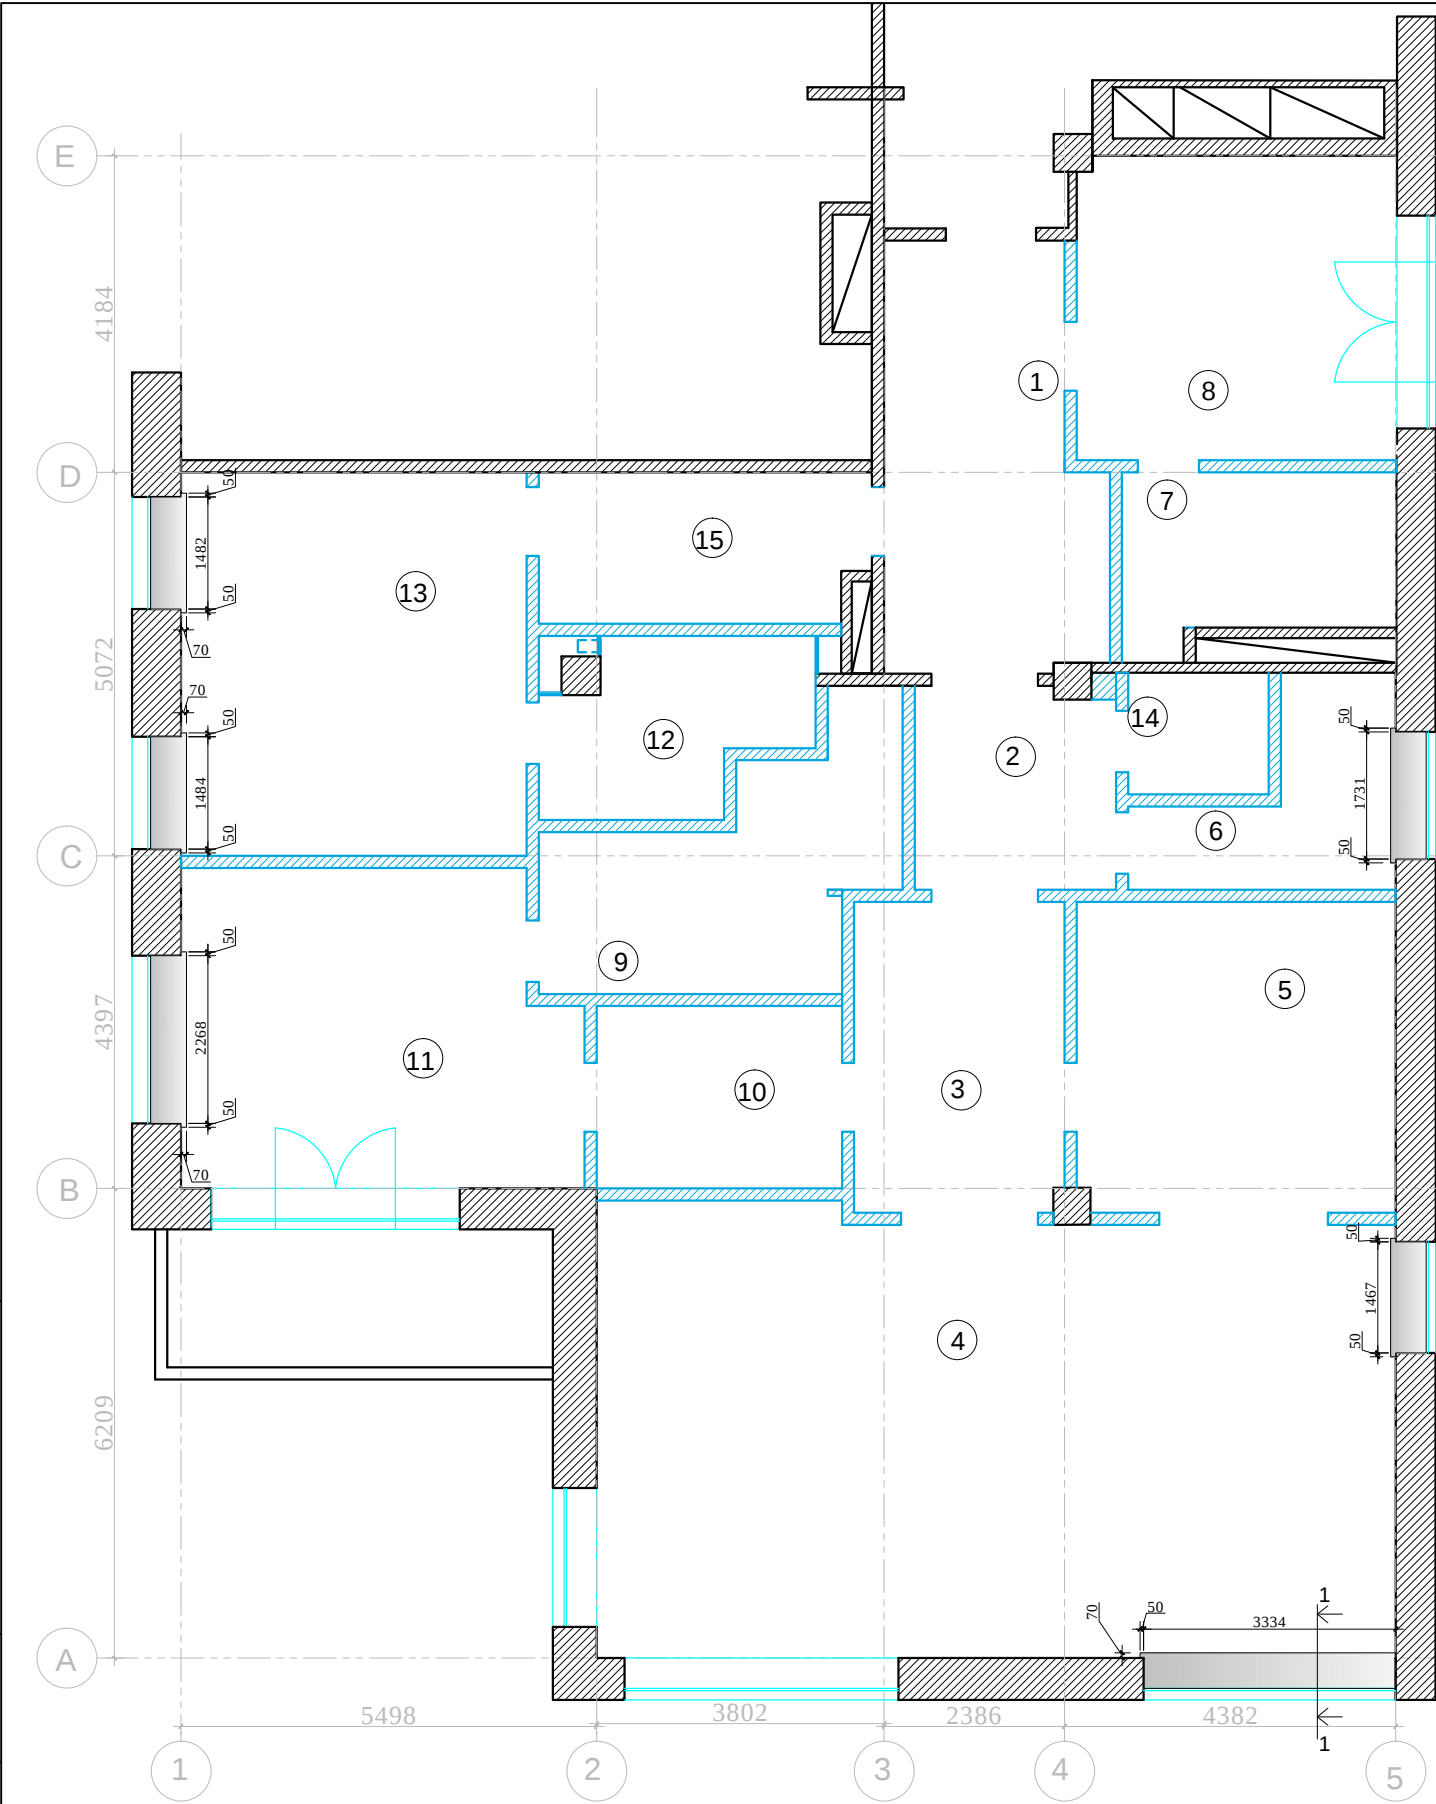

Экспликация помещений


№	Помещение	м²
1	Прихожая	15,2
2	Холл	7,0
3	Коридор	11,4
4	Гостиная-столовая	61,6
5	Кухня	17,3
6	Постирочная	6,6
7	С/У 1	7,8
8	Кабинет	17,0
9	С/У 2	12,3
10	Гардеробная №1	7,8
11	Спальня №1	21,2
12	С/У 3	7,2
13	Спальня №2	23,2
14	С/У 4	3,0
15	Гардеробная №2	8,5

Итого: 227,1

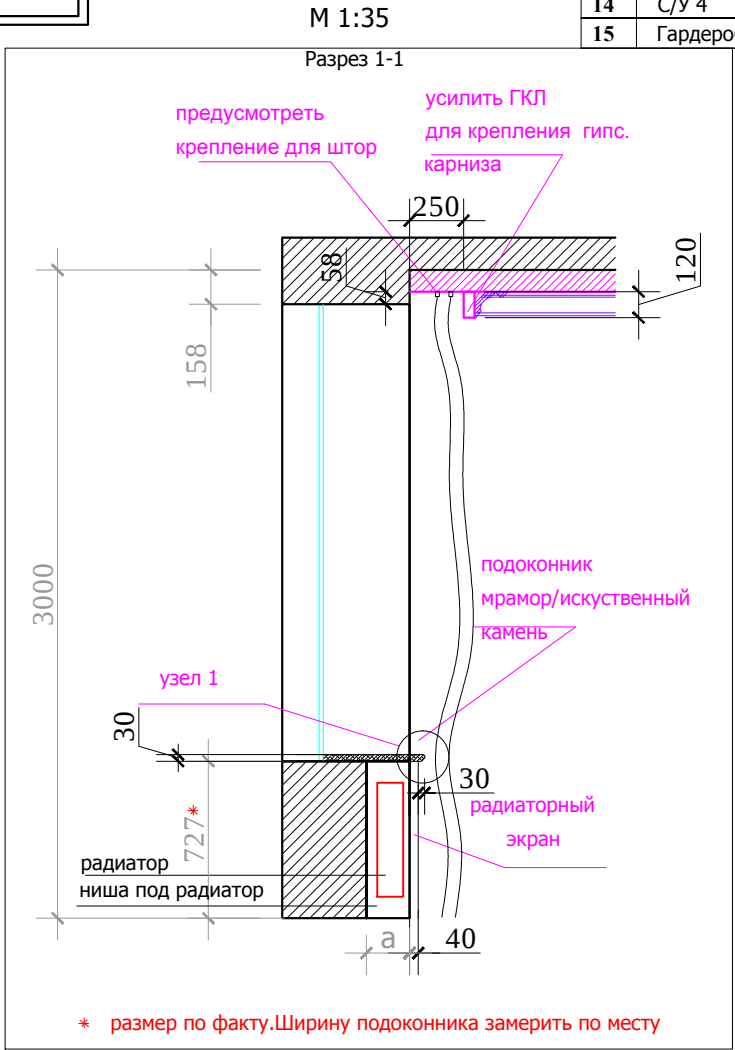


М 1:5

Узел 1
мраморный профиль

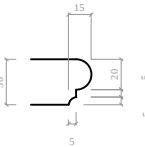

М 1:35

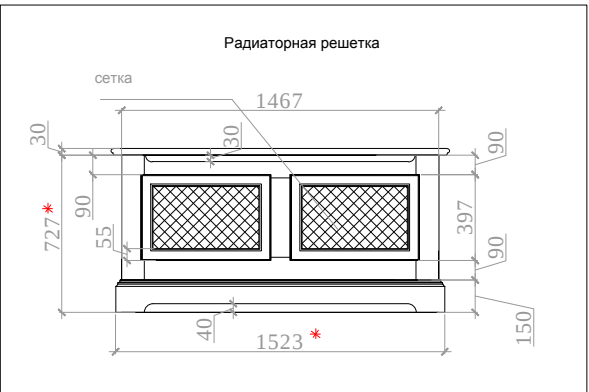


Перед производством подоконников и решеток произвести замеры по месту

М 1:100

						Заказчик: Частное лицо				АИ		
						г. Москва Подсосенский пер.д.3 стр. 3 кв. (15)						
Изм.	Кол. уч	Лист	№ док	Дата	Подп.					Стадия	Лист	Листов
Рук.проекта	Кушнарева О.В					Квартира				РП		
Архитектор	Чапланова П.О											
Дизайнер	Чапланова П.О					План подоконников				ООО "Чарльз Камерон"		
Менеджер	Байдакова Н.Н											

Согласовано:		Взам. инв. №	
Подпись и дата			
Инв. №подл.			

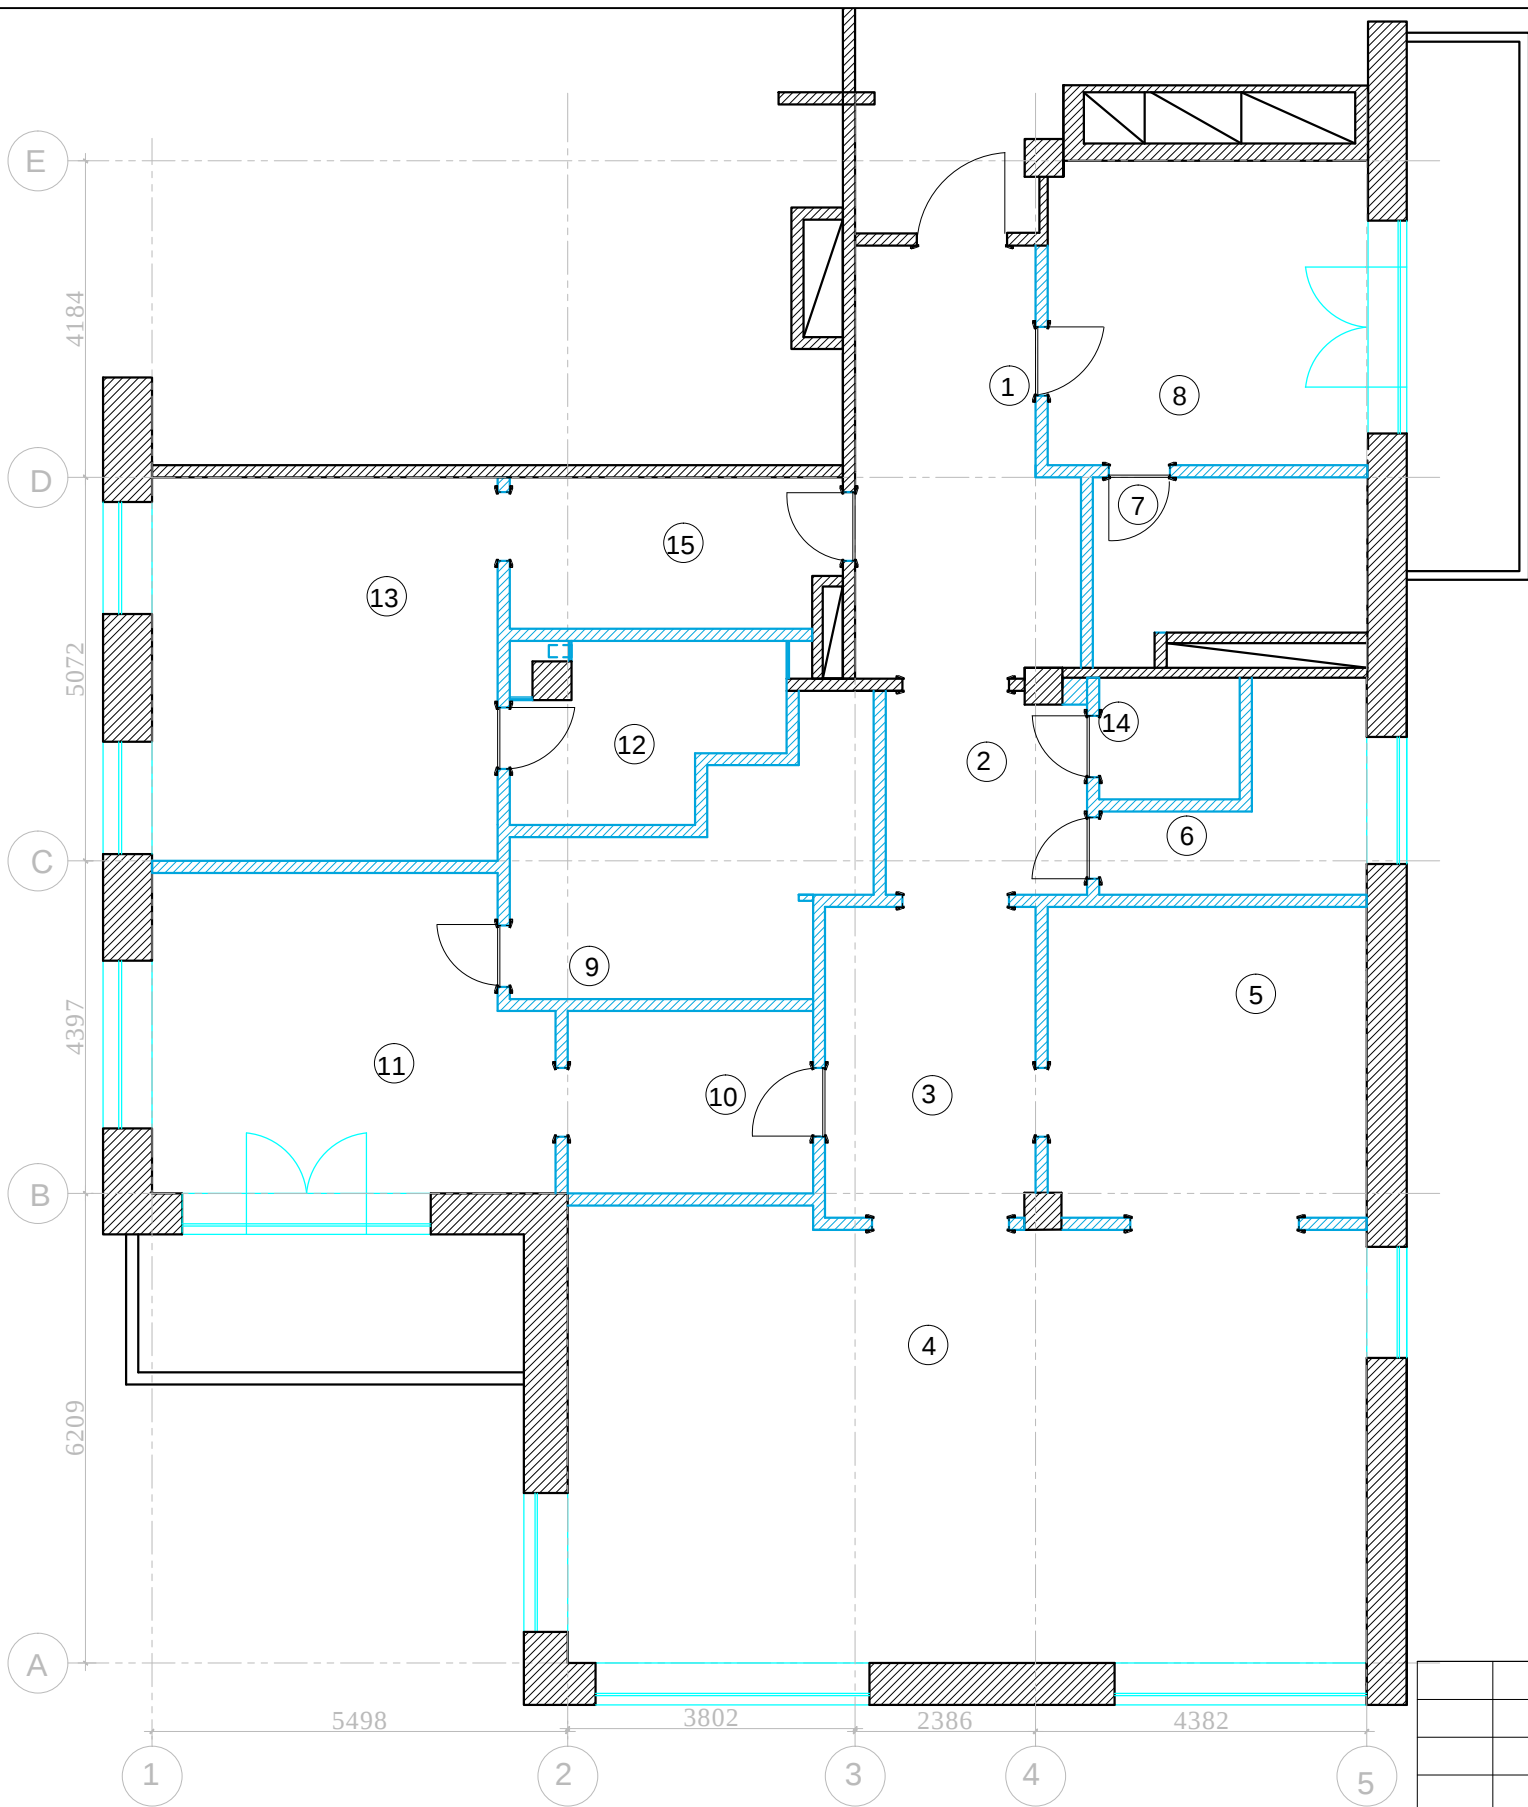

Экспликация помещений

№	Помещение	м²
1	Прихожая	15,2
2	Холл	7,0
3	Коридор	11,4
4	Гостиная-столовая	61,6
5	Кухня	17,3
6	Постирочная	6,6
7	С/У 1	7,8
8	Кабинет	17,0
9	С/У 2	12,3
10	Гардеробная №1	7,8
11	Спальня №1	21,2
12	С/У 3	7,2
13	Спальня №2	23,2
14	С/У 4	3,0
15	Гардеробная №2	8,5

Итого: 227,1


п

М 1:100

АИ

						Заказчик: Частное лицо			
						г. Москва Подсосенский пер.д.3 стр. 3 кв. (15)			
Изм.	Кол. уч	Лист	№ док	Дата	Подп.	Квартира	Стадия	Лист	Листов
Рук.проекта	Кушнарева О.В						РП		
Архитектор	Чапланова П.О								
Дизайнер	Чапланова П.О								
Менеджер	Байдакова Н.Н					План с экспликацией помещений		ООО "Чарльз Камерон"	

Согласовано:		Взам. инв. №	
		Подпись и дата	
Инв. №подл.			

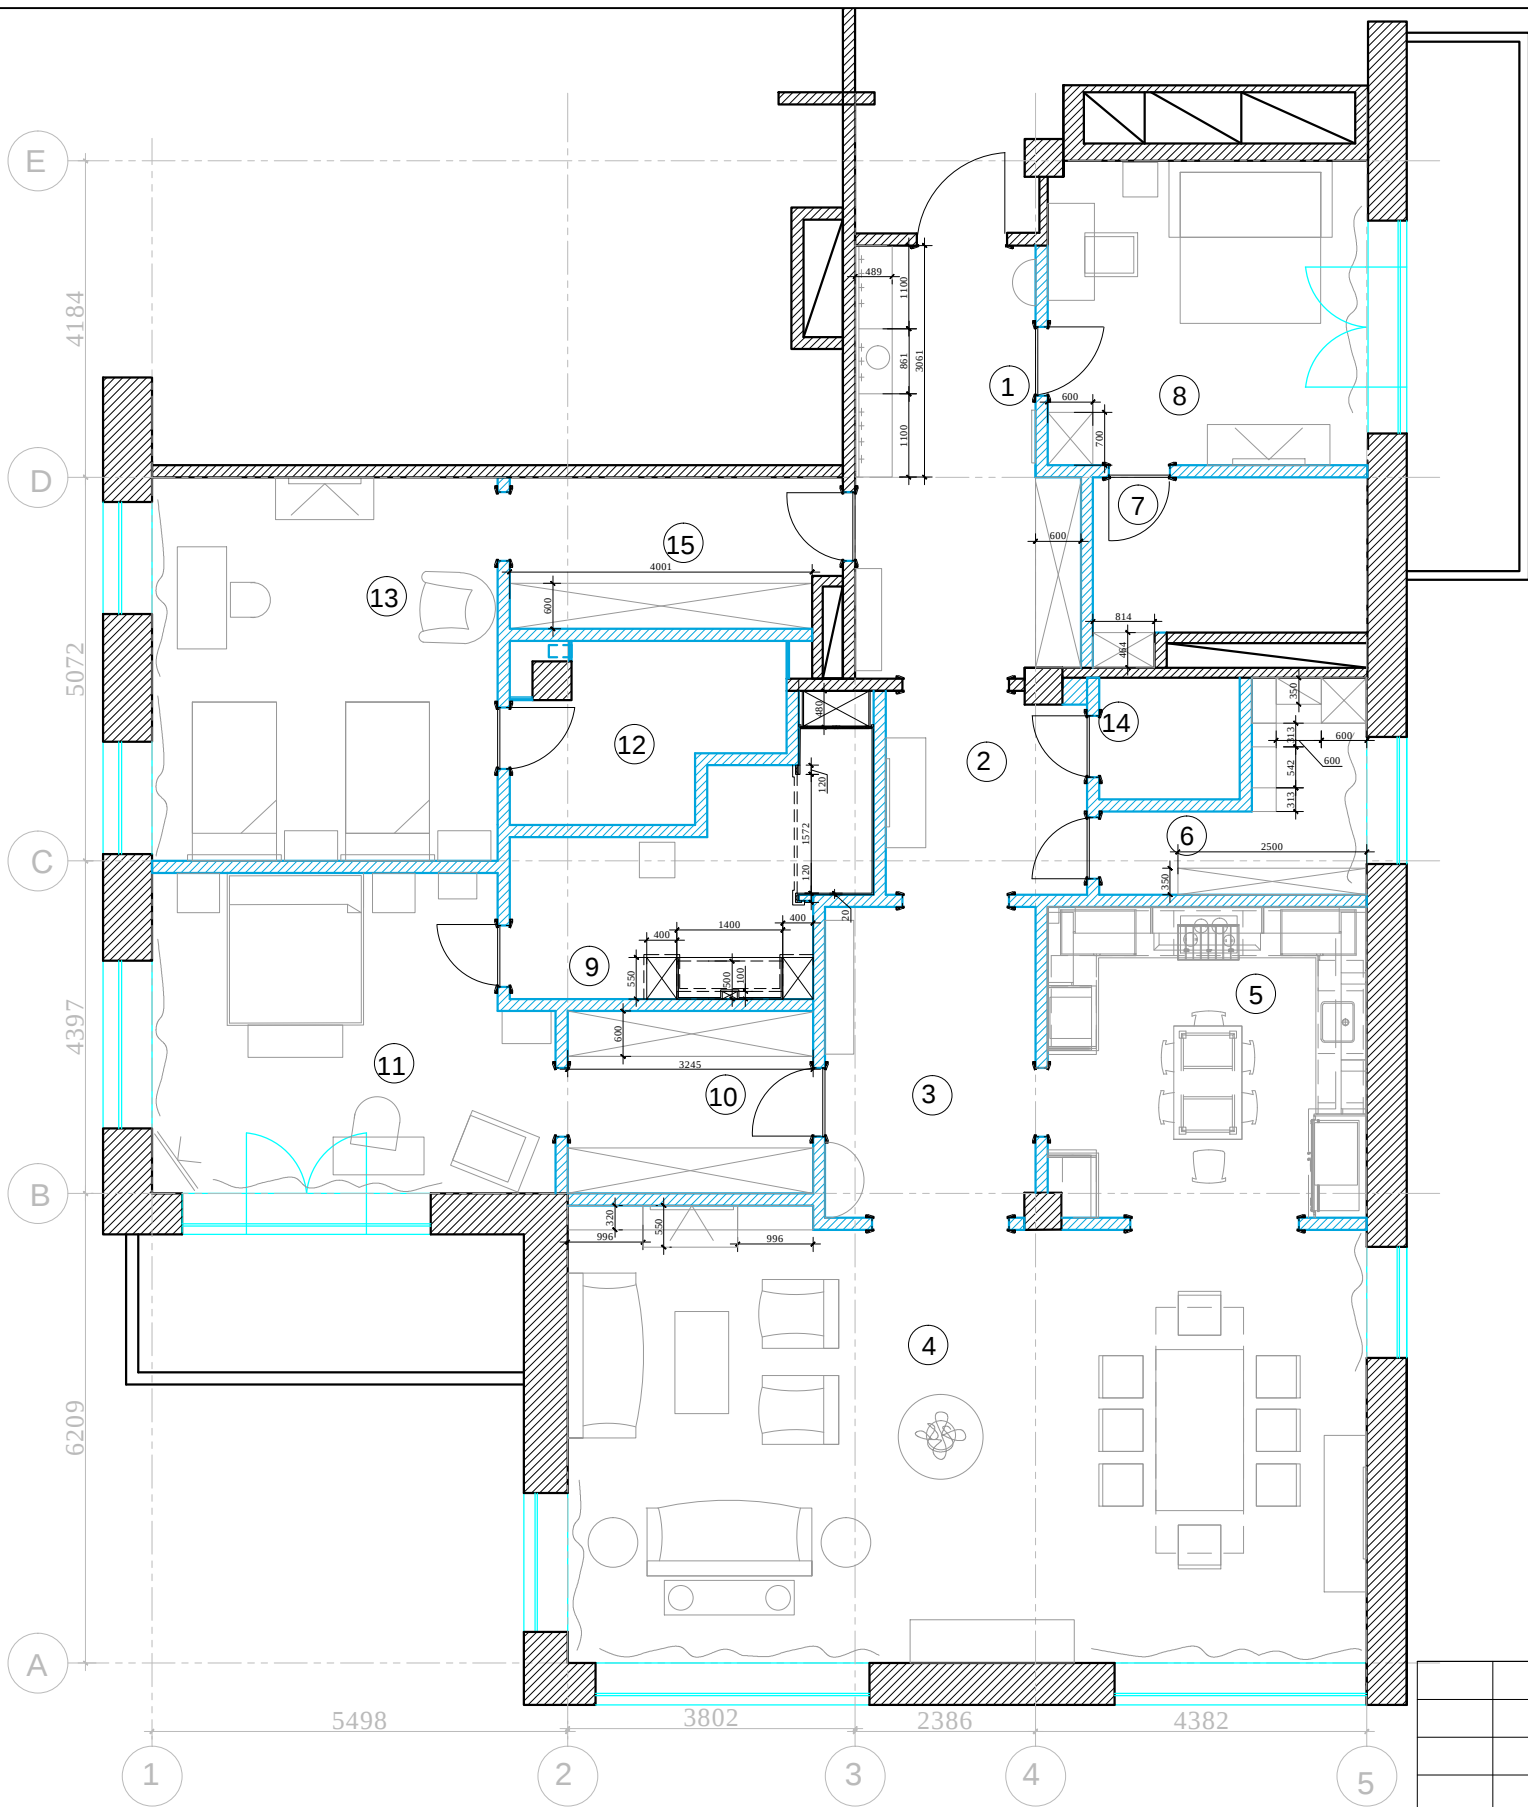

Экспликация помещений

№	Помещение	м²
1	Прихожая	15,2
2	Холл	7,0
3	Коридор	11,4
4	Гостиная-столовая	61,6
5	Кухня	17,3
6	Постирочная	6,6
7	С/У 1	7,8
8	Кабинет	17,0
9	С/У 2	12,3
10	Гардеробная №1	7,8
11	Спальня №1	21,2
12	С/У 3	7,2
13	Спальня №2	23,2
14	С/У 4	3,0
15	Гардеробная №2	8,5

Итого: 227,1


п

М 1:100

АИ

						Заказчик: Частное лицо			
						г. Москва Подсосенский пер.д.3 стр. 3 кв. (15)			
Изм.	Кол. уч	Лист	№ док	Дата	Подп.	Квартира	Стадия	Лист	Листов
Рук.проекта	Кушнарева О.В						РП		
Архитектор	Чапланова П.О								
Дизайнер	Чапланова П.О								
Менеджер	Байдакова Н.Н					План с расстановкой мебели		ООО "Чарльз Камерон"	

Согласовано:			
Инв.№подл.	Подпись и дата	Взам. инв.№	

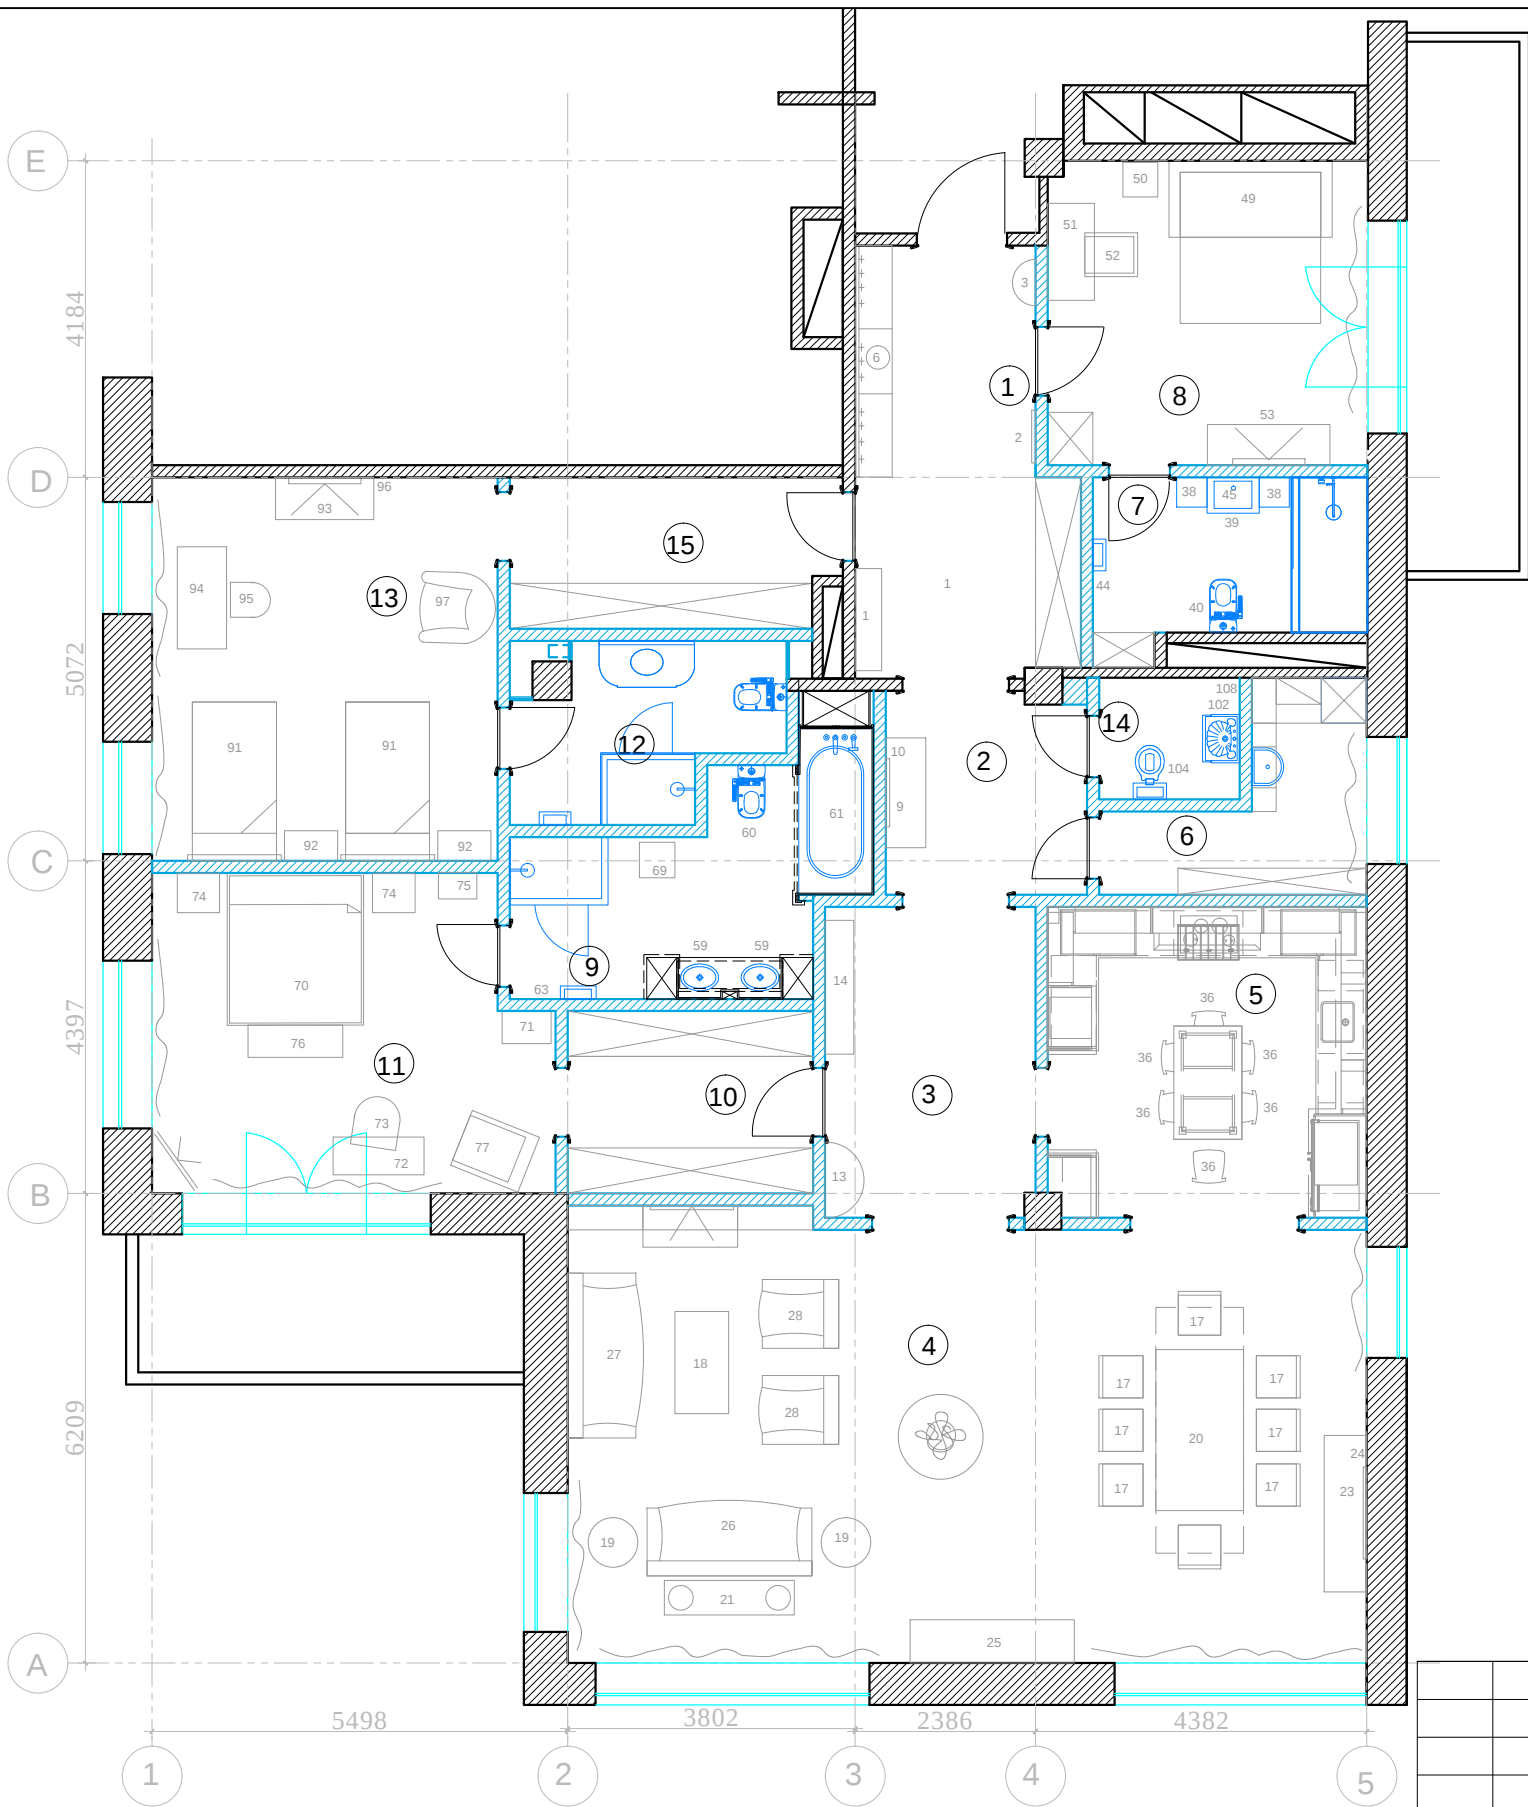

Экспликация помещений

№	Помещение	м²
1	Прихожая	15,2
2	Холл	7,0
3	Коридор	11,4
4	Гостиная-столовая	61,6
5	Кухня	17,3
6	Постирочная	6,6
7	С/У 1	7,8
8	Кабинет	17,0
9	С/У 2	12,3
10	Гардеробная №1	7,8
11	Спальня №1	21,2
12	С/У 3	7,2
13	Спальня №2	23,2
14	С/У 4	3,0
15	Гардеробная №2	8,5

Итого: 227,1


п

М 1:100

АИ

						Заказчик: Частное лицо			
						г. Москва Подсосенский пер.д.3 стр. 3 кв. (15)			
Изм.	Кол. уч	Лист	№ док	Дата	Подп.	Квартира	Стадия	Лист	Листов
Рук.проекта	Кушнарева О.В						РП		
Архитектор	Чапланова П.О								
Дизайнер	Чапланова П.О								
Менеджер	Байдакова Н.Н					План с расстановкой мебели		ООО "Чарльз Камерон"	

Согласовано:			
Инт.№подл.	Подпись и дата	Взам. инв.№	

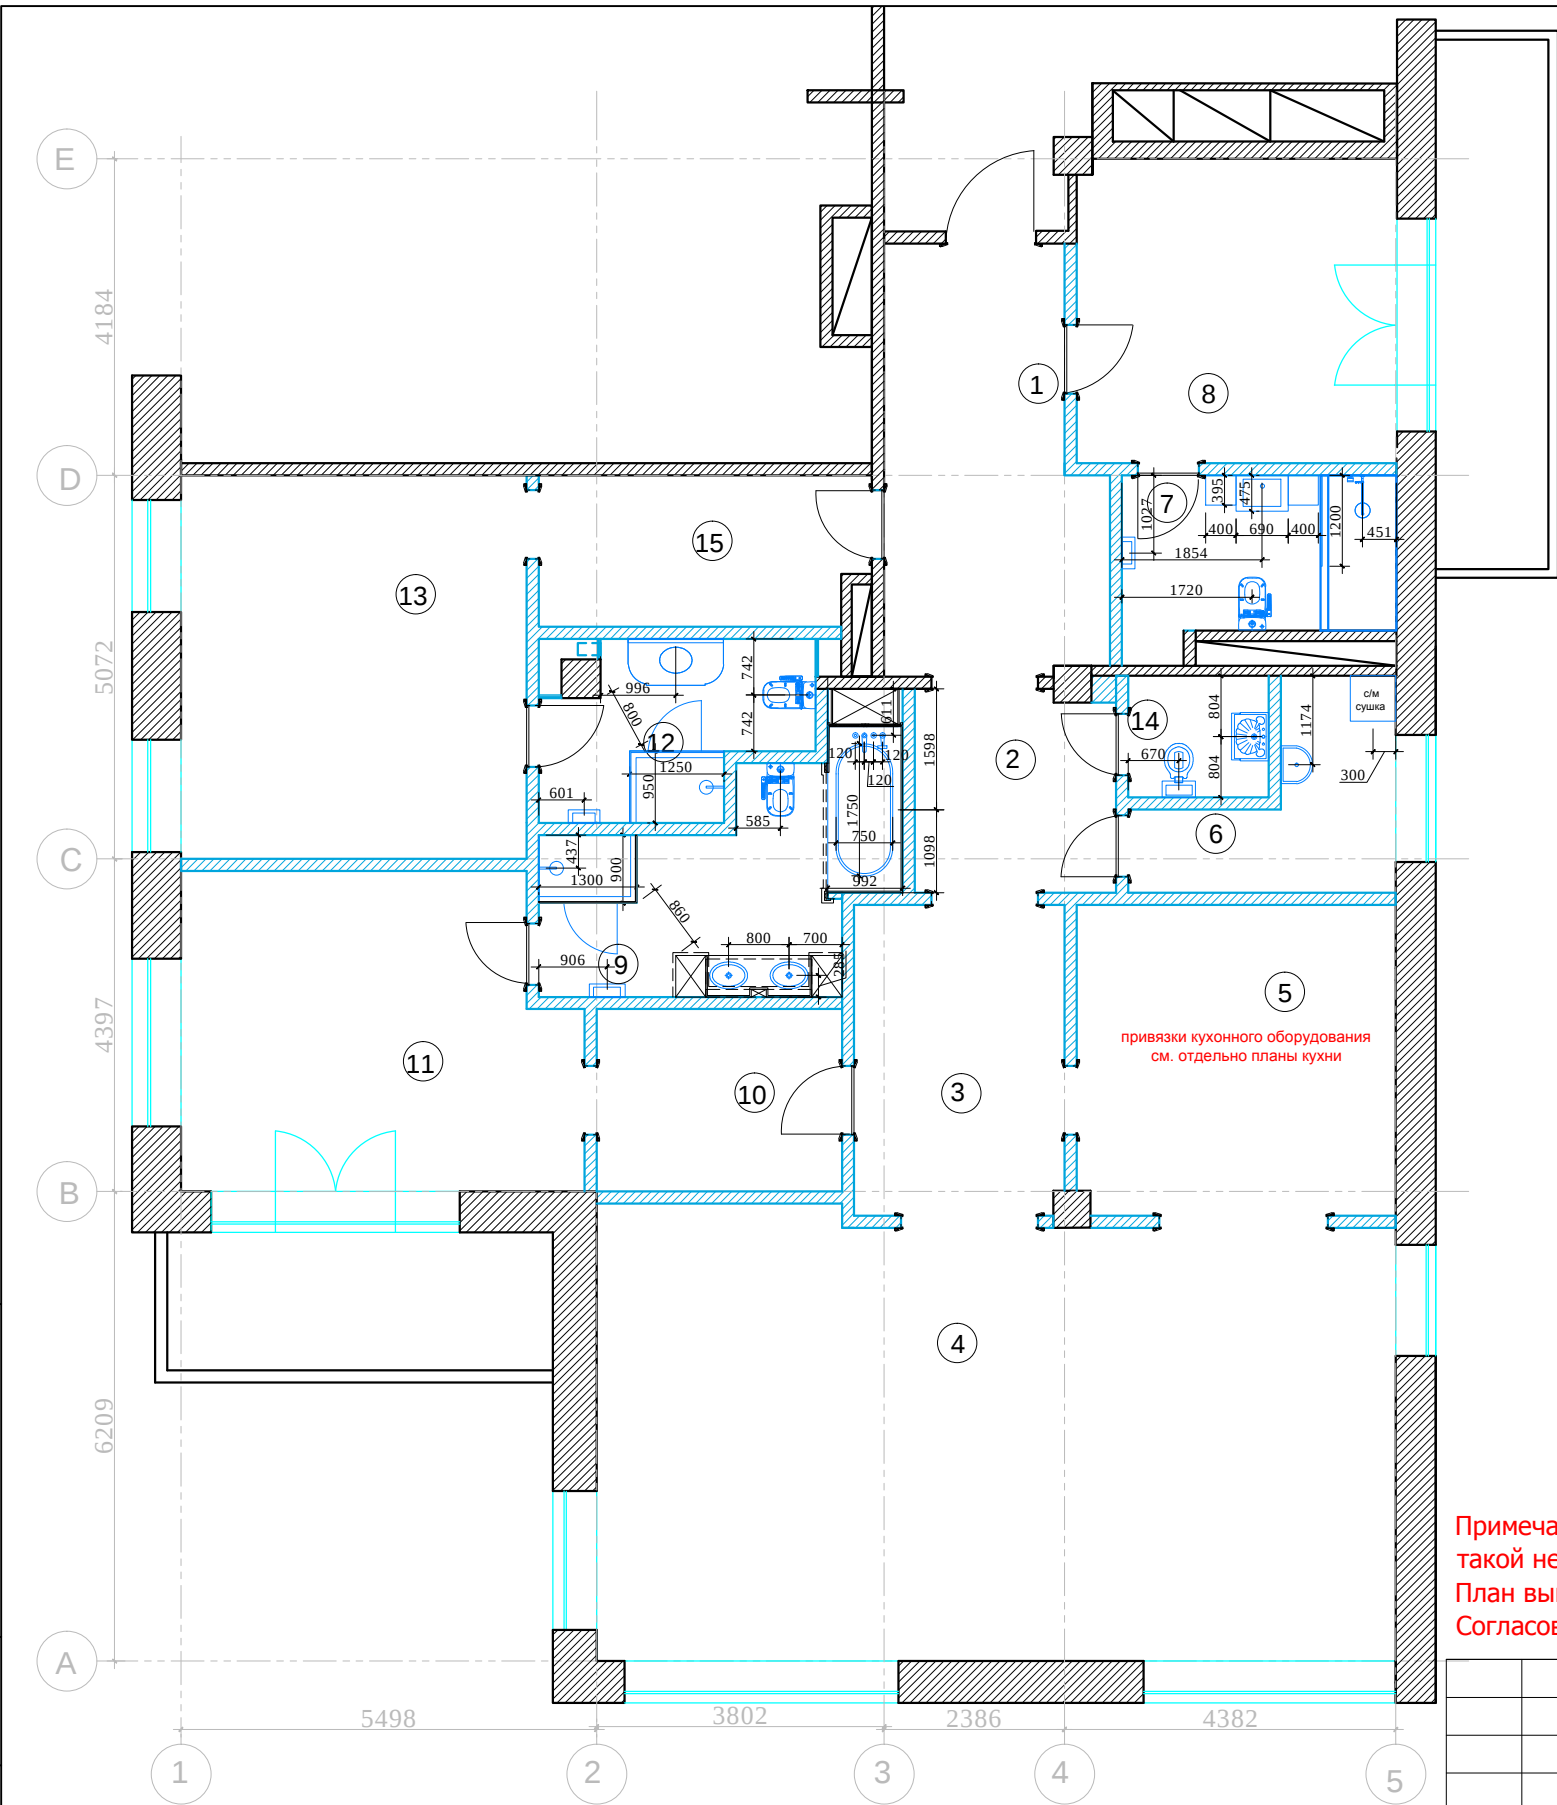

Экспликация помещений

№	Помещение	м²
1	Прихожая	15,2
2	Холл	7,0
3	Коридор	11,4
4	Гостиная-столовая	61,6
5	Кухня	17,3
6	Постирочная	6,6
7	С/У 1	7,8
8	Кабинет	17,0
9	С/У 2	12,3
10	Гардеробная №1	7,8
11	Спальня №1	21,2
12	С/У 3	7,2
13	Спальня №2	23,2
14	С/У 4	3,0
15	Гардеробная №2	8,5


Итого: 227,1

п

Примечание: в проекте для душевых кабин предусмотрены подиумы на высоту плитки (см. развертки), если нет такой необходимости (согласовать с инженерной компанией) разложить плитку в душевой до пола.
План выполнен с учетом электрического подключения полотенцесушителей.
Согласовать с инженерной компанией.

М 1:100

						Заказчик: Частное лицо				АИ		
						г. Москва Подсосенский пер.д.3 стр. 3 кв. (15)						
Изм.	Кол. уч	Лист	№ док	Дата	Подп.							
Рук.проекта		Кушнарева О.В				Квартира				Стадия	Лист	Листов
Архитектор		Чапланова П.О								РП		
Дизайнер		Чапланова П.О				План с расстановкой сантехники с привязками				ООО "Чарльз Камерон"		
Менеджер		Байдакова Н.Н										

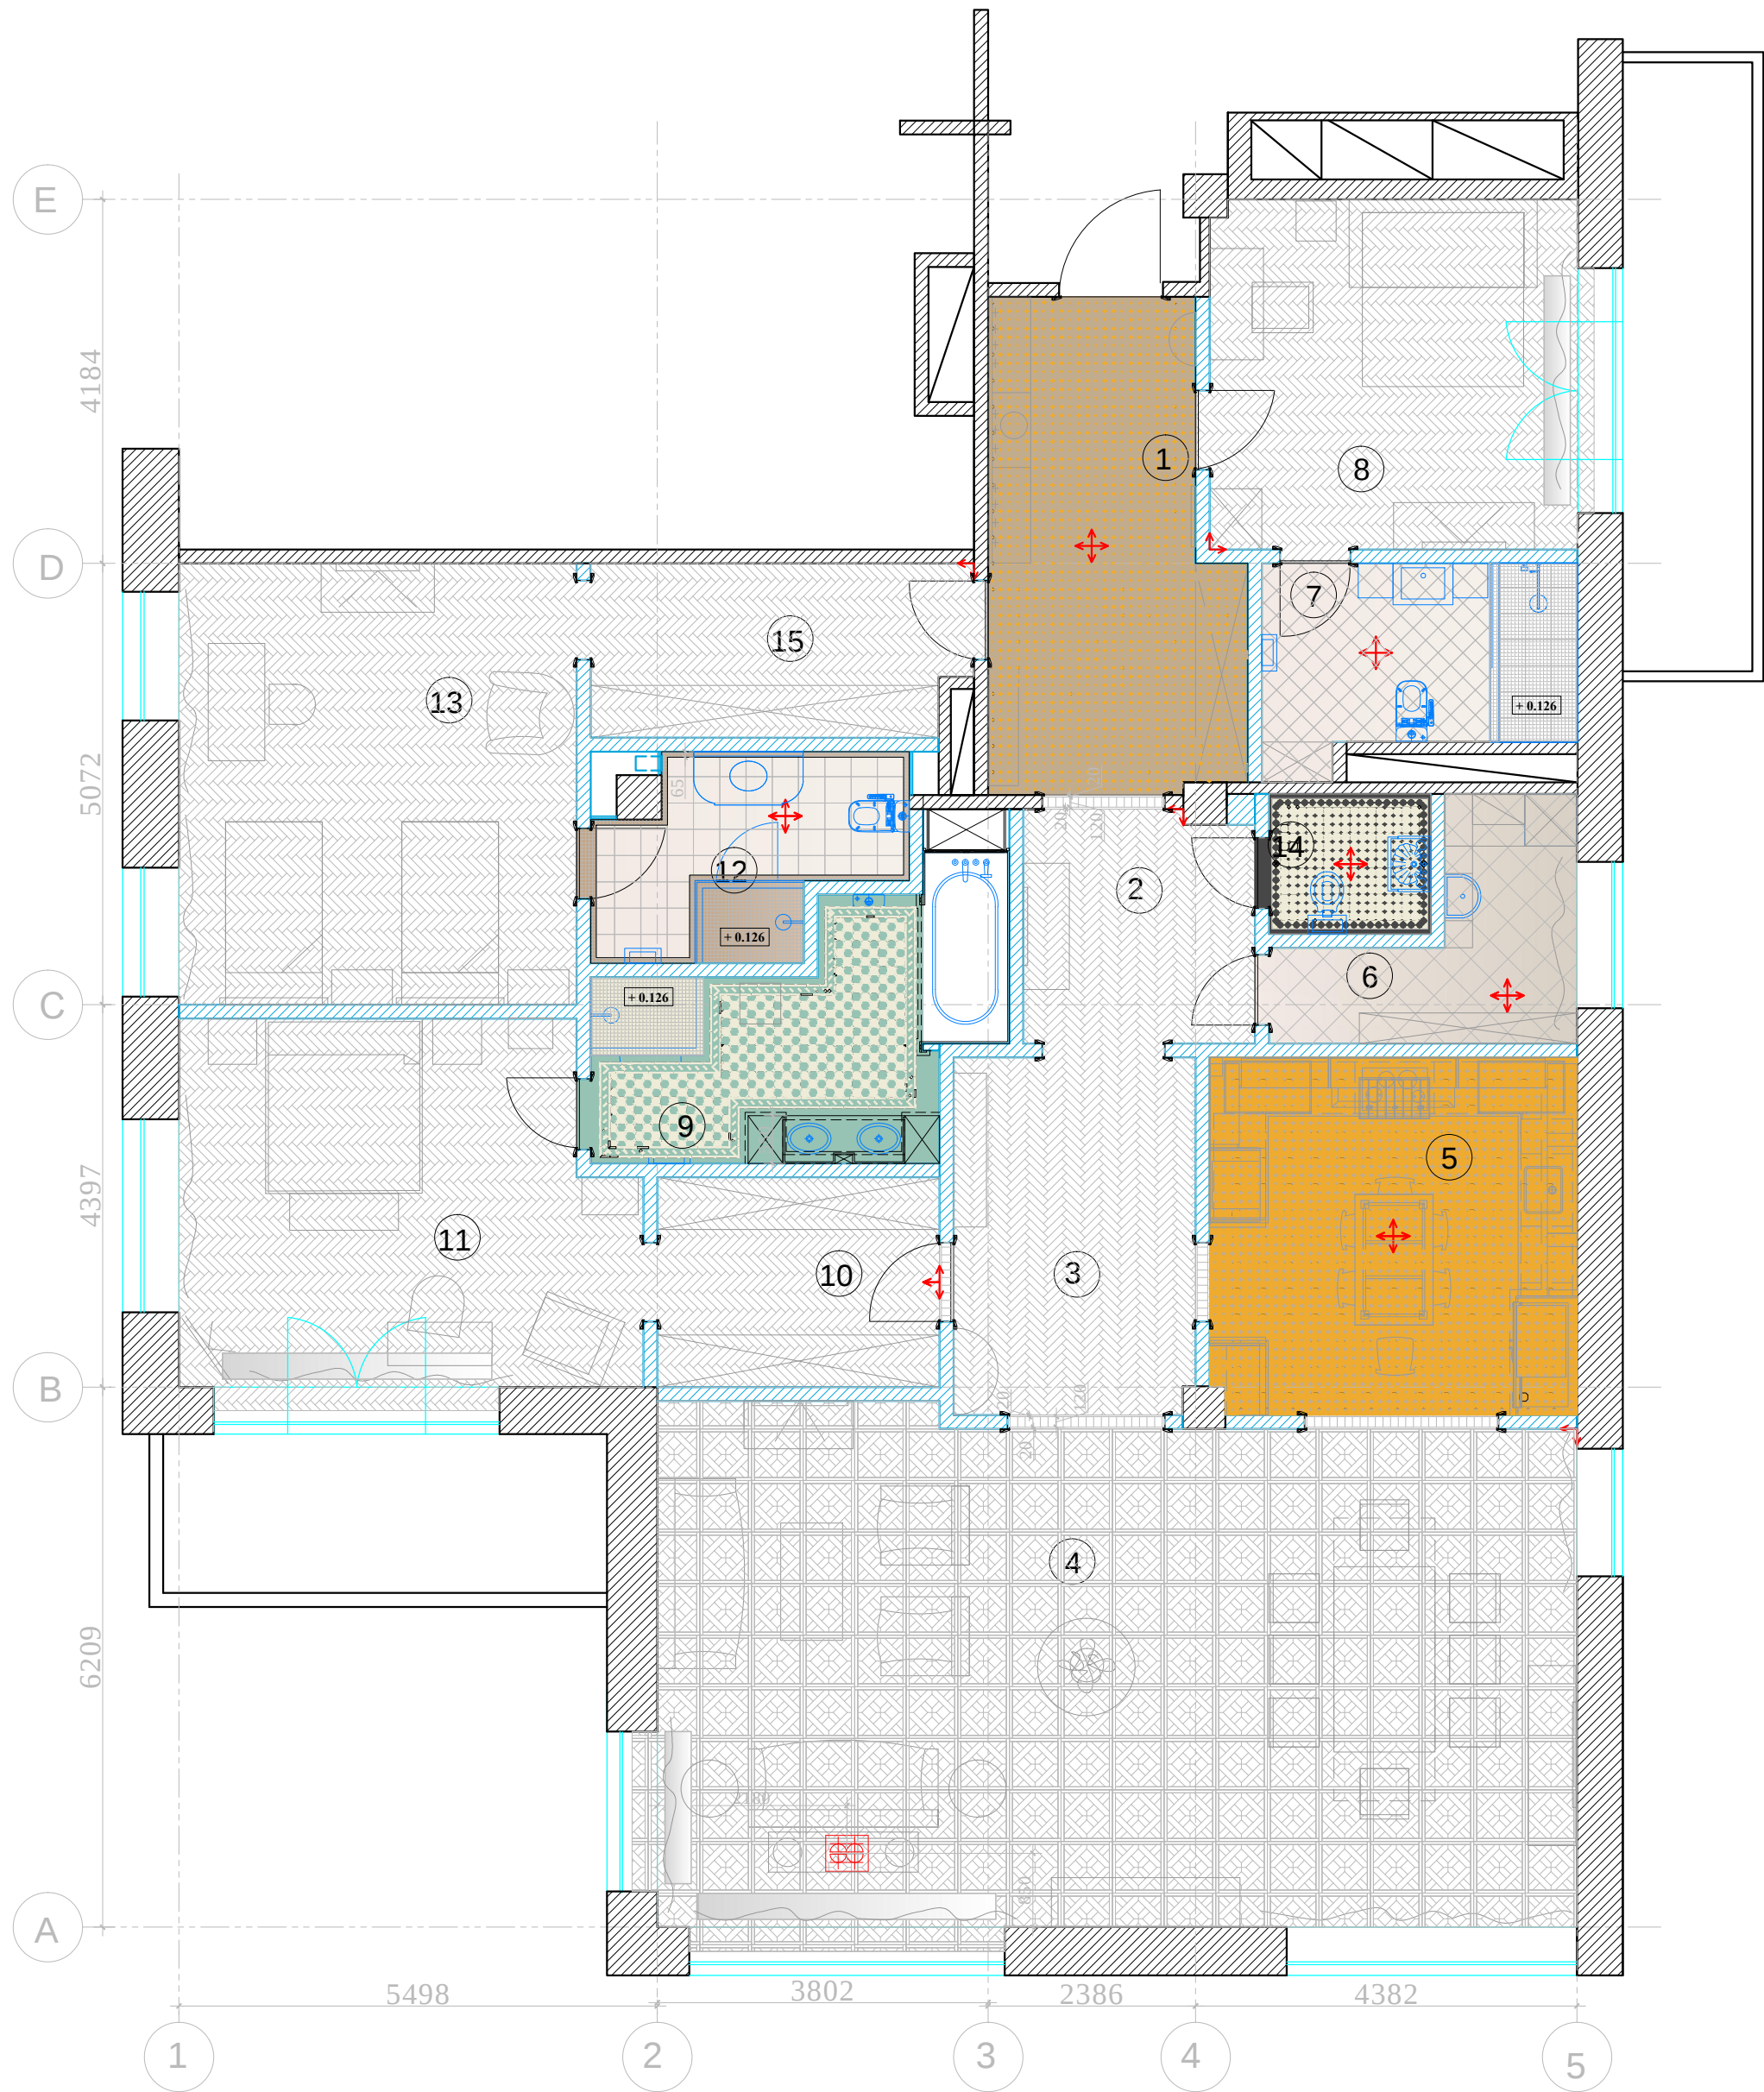

Экспликация помещений

№	Помещение	м²
1	Прихожая	15,2
2	Холл	7,0
3	Коридор	11,4
4	Гостиная-столовая	61,6
5	Кухня	17,3
6	Постирочная	6,6
7	С/У 1	7,8
8	Кабинет	17,0
9	С/У 2	12,3
10	Гардеробная №1	7,8
11	Спальня №1	21,2
12	С/У 3	7,2
13	Спальня №2	23,2
14	С/У 4	3,0
15	Гардеробная №2	8,5
Итого:		227,1

Условные обозначения:

Прихожая №1
Холл №2
Коридор №3
Гостиная-столовая №4
Кухня №5
Постирочная №6
Санузел С/У 1 №7
Кабинет №8
Гардеробная №15

Керамогранит. Модуль 300x300
Паркет. Елка 70x220
Паркет. Елка 70x220
Паркет. Модуль 593x593
Керамогранит. Модуль 300x300
Плитка. 300x300
Плитка. 200x200
Мозаика. 35x35
Паркет. Елка 70x220
Паркет. Елка 70x220

С/У 2 №9
С/У 3 №12
С/У 4 №14

Керамогранит. Модуль 300x300
Плитка. 300x300
Мозаика. 35x35
Спальня 2 №13
Керамогранит. Модуль 300x300
Керамогранит. Бордюр. 215x215x150, 280x150
Керамогранит


Керамогранит. Модуль 300x300
Керамогранит. Бордюр. 260x120x125, 280x125
Керамогранит. 29x29
Керамогранит. 150x150
Гардеробная 1 №10
Спальня 1 №11
Паркет. Елка 70x220

Примечание: Размер конвекторов и привязки см. проект инженерной компании, раздел "отопление".
В проекте для душевых кабин предусмотрены подиумы на высоту плитки (см. развертки), если нет такой необходимости (согласовать с инженерной компанией) разложить плитку в душевой до пола.

М 1:75

						Заказчик: Частное лицо				АИ
						г. Москва Подсосенский пер.д.3 стр. 3 кв. (15)				
Изм.	Кол. уч.	Лист	№ док.	Дата	Подп.	Квартира	Стадия	Лист	Листов	
Рук.проекта	Кушнарева О.В						РП			
Архитектор	Чапланова П.О									
Дизайнер	Чапланова П.О									
Менеджер	Байдакова Н.Н					План полов	ООО "Чарльз Камерон"			


Согласовано:			
		Взам. инв. №	
Подпись и дата			
		Интв. №подл.	

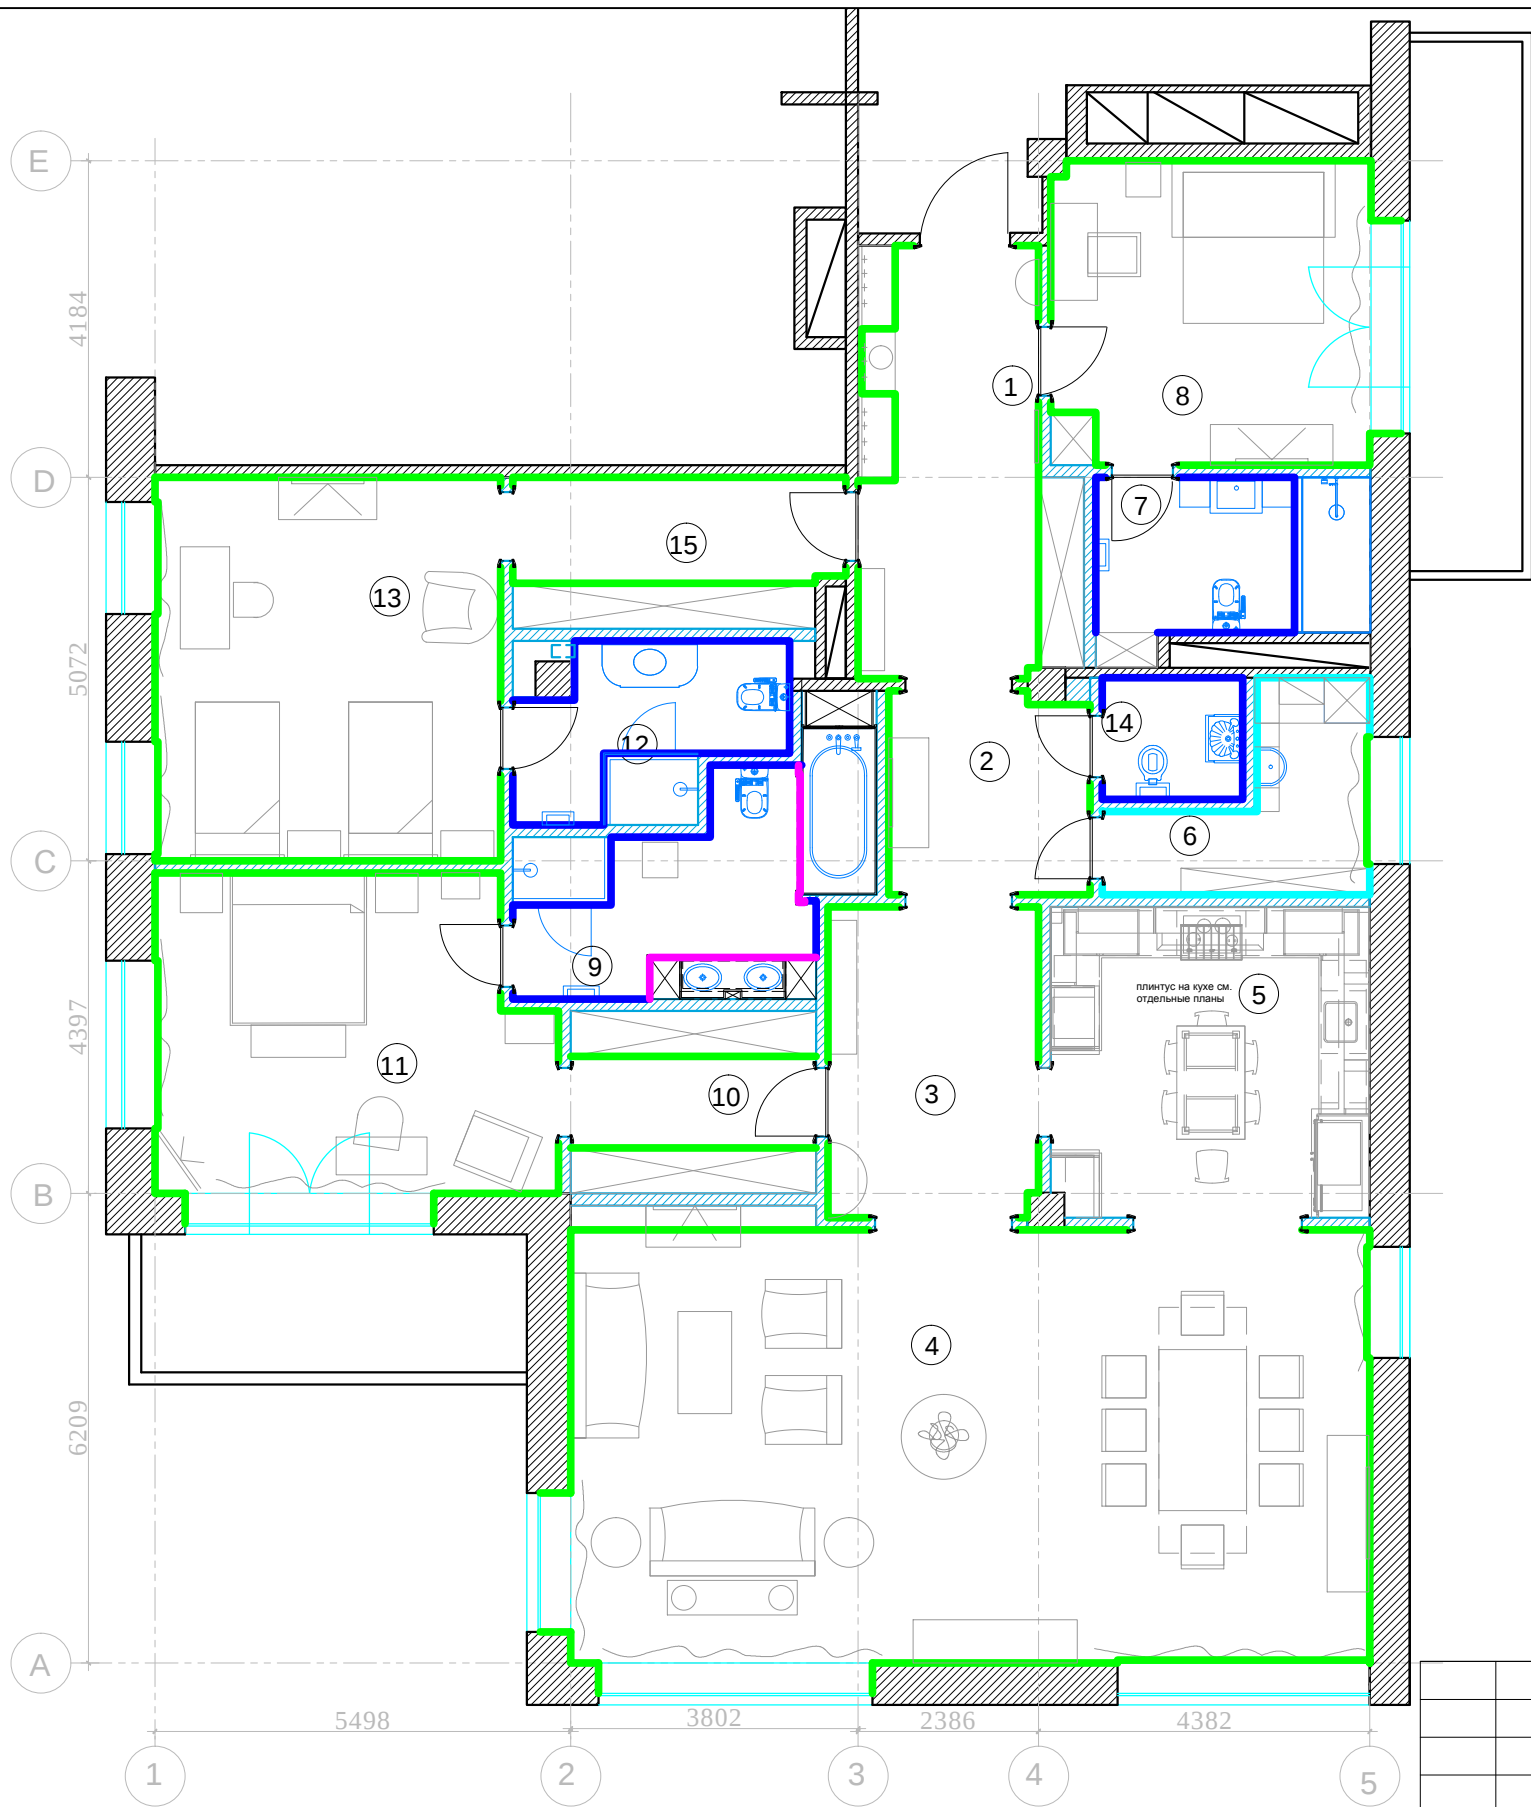

Экспликация помещений		
№	Помещение	м²
1	Прихожая	15,2
2	Холл	7,0
3	Коридор	11,4
4	Гостиная-столовая	61,6
5	Кухня	17,3
6	Постирочная	6,6
7	С/У 1	7,8
8	Кабинет	17,0
9	С/У 2	12,3
10	Гардеробная №1	7,8
11	Спальня №1	21,2
12	С/У 3	7,2
13	Спальня №2	23,2
14	С/У 4	3,0
15	Гардеробная №2	8,5
Итого:		227,1

- Условные обозначения:
- плинтус дерево
 - плинтус плитка (см. развертки)
 - плинтус дерево, профиль плитки
 - плинтус плитка (см. развертки)

М 1:3.Плинтус дерево

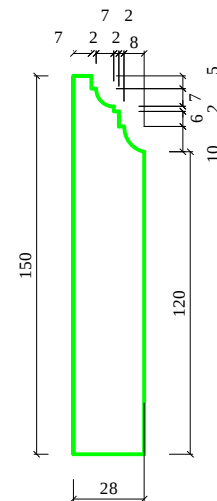

М 1:100
АИ

						Заказчик: Частное лицо			
						г. Москва Подсосенский пер.д.3 стр. 3 кв. (15)			
Изм.	Кол. уч	Лист	№ док	Дата	Подп.	Квартира	Стадия	Лист	Листов
Рук.проекта	Кушнарева О.В						РП		
Архитектор	Чапланова П.О								
Дизайнер	Чапланова П.О								
Менеджер	Байдакова Н.Н					План плинтусов	ООО "Чарльз Камерон"		

Примечание :


1. Подшивные потолки из гипсокартона по металлическому каркасу.
2. В мокрых зонах подшивные потолки выполнить из ГКЛВ.
3. Высоты указаны от УЧП
4. В местах установки люстр и прочих изделий ,оборудования , подвесных конструкций , лепнины установить закладные (см. планы освещения)
6. При выполнении подвесных потолков из ГКЛ проследить , чтобы металлопрофиль не попал на посадочные места встраиваемых светильников (данный лист смотреть совместно с листами планов и разверток на каждое помещение).

УСЛОВНЫЕ ОБОЗНАЧЕНИЯ:

- потолок
- гипс
- дерево
- + - место крепления люстр


Примечание: План разработан с учетом потолочных люков обслуживания 600х300. Данный план и место расположения вент. решеток и люков см. с планом вентиляции и кондиционирования.

						Заказчик: Частное лицо				АИ	
						г. Москва Подсосенский пер.д.3 стр. 3 кв. (15)					
Изм.	Кол. уч	Лист	№ док	Дата	Подп.						
Рук.проекта		Кушнарева О.В				Квартира			Стадия	Лист	Листов
Архитектор		Чапланова П.О							РП		
Дизайнер		Чапланова П.О				План потолков с привязками			ООО "Чарльз Камерон"		
Менеджер		Байдакова Н.Н									

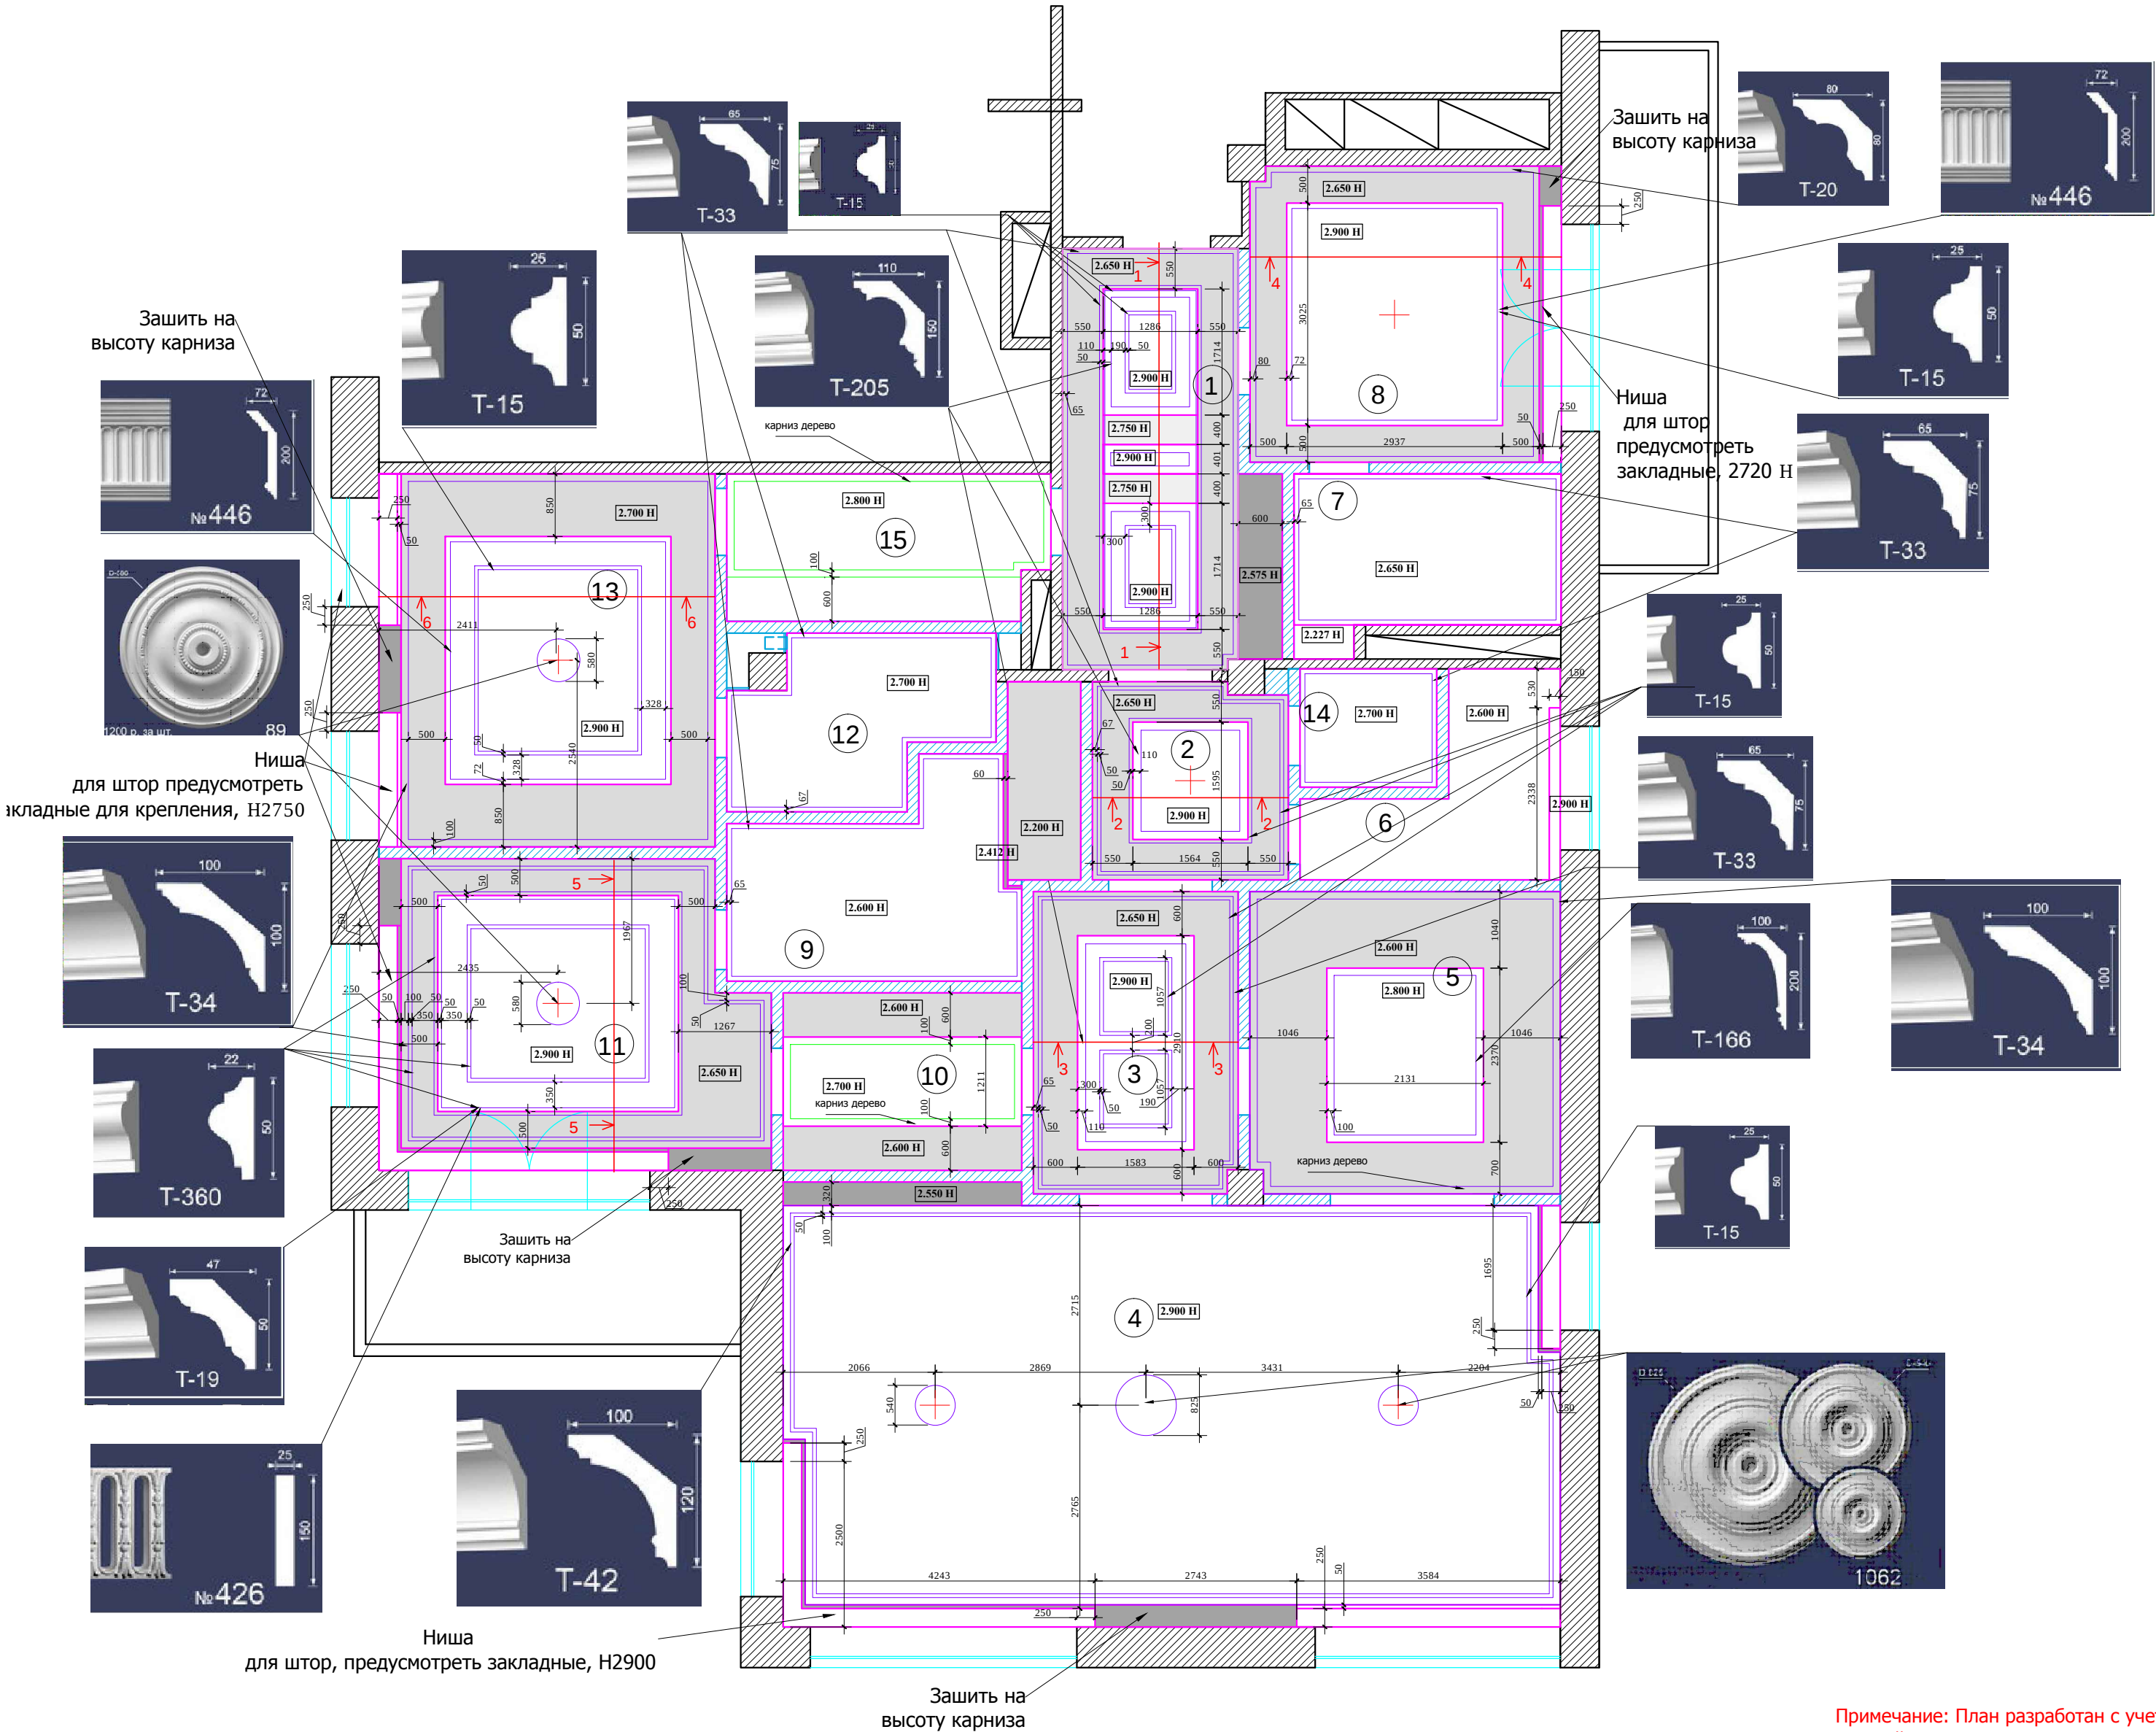


Экспликация помещений		
№	Помещение	м²
1	Прихожая	15,2
2	Холл	7,0
3	Коридор	11,4
4	Гостиная-столовая	61,6
5	Кухня	17,3
6	Постирочная	6,6
7	С/У 1	7,8
8	Кабинет	17,0
9	С/У 2	12,3
10	Гардеробная №1	7,8
11	Спальня №1	21,2
12	С/У 3	7,2
13	Спальня №2	23,2
14	С/У 4	3,0
15	Гардеробная №2	8,5
Итого:		227,1


Разрез потолка 1-1.Прихожая.№1

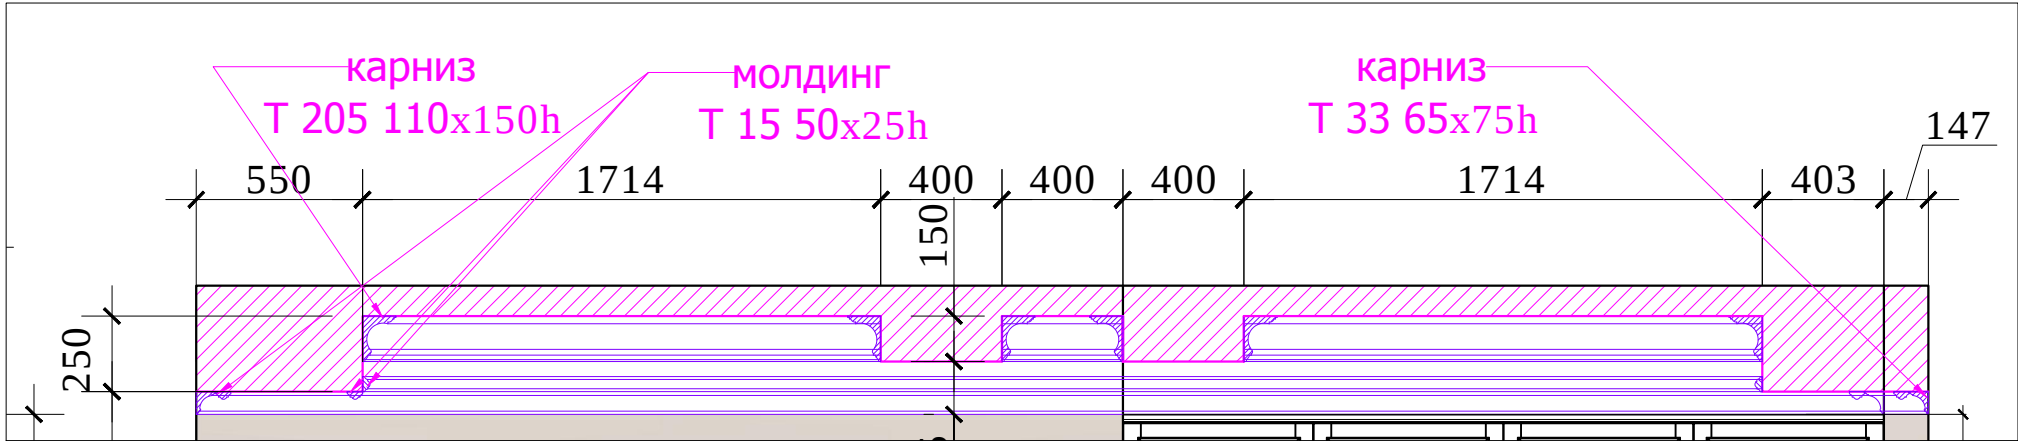


Разрез потолка 2-2.Холл.№2

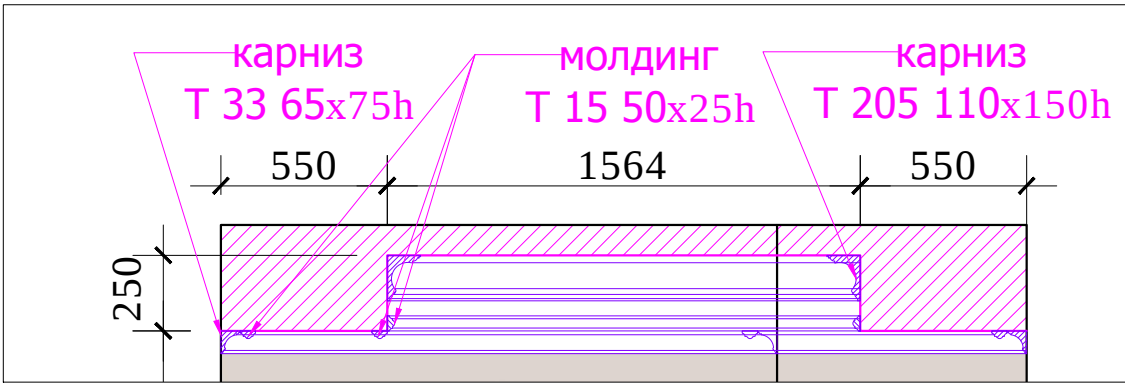


Разрез потолка 4-4.Кабинет.№8

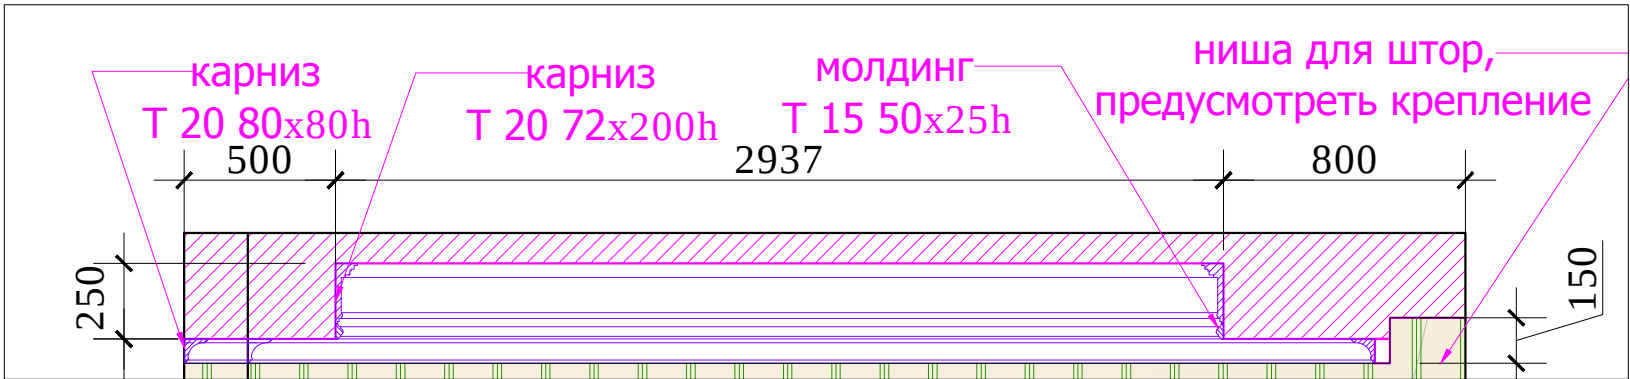

Разрез потолка 3-3.Коридор.№3

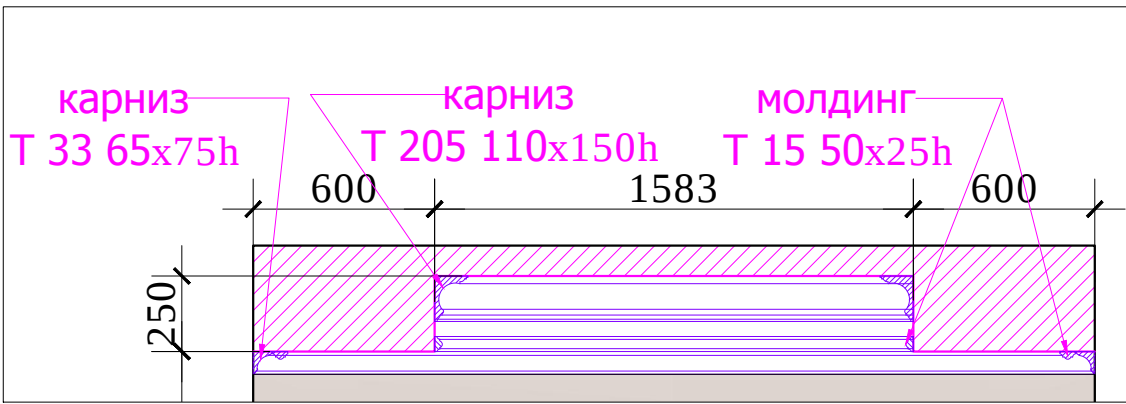

Разрез потолка 5-5.Спальня 1.№11

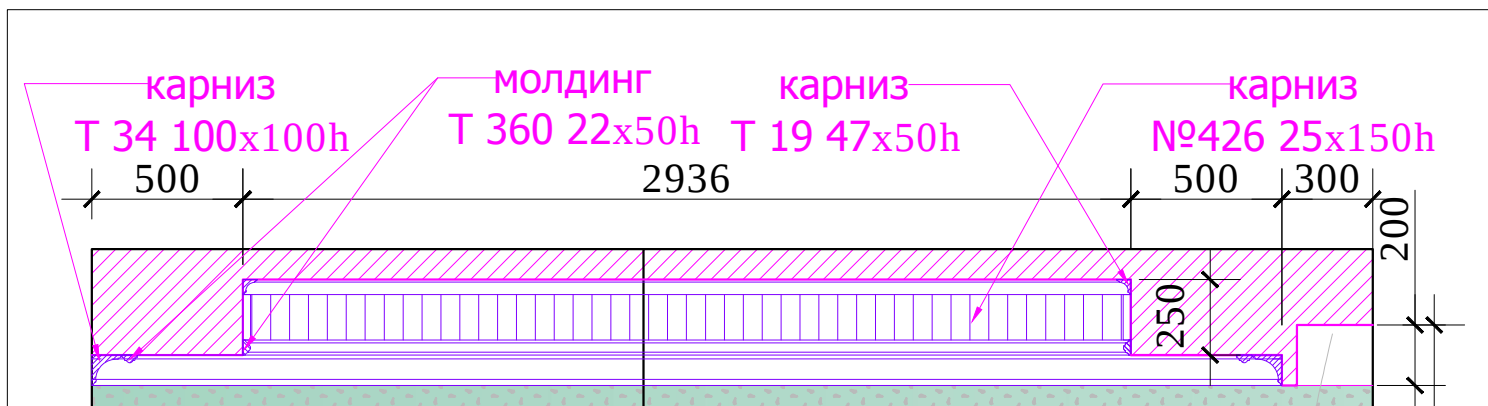

Разрез потолка 6-6.Спальня 2.№13



Примечание: данный лист смотреть совместно с листами плана потолков

М 1:25

АИ

Заказчик: Частное лицо

г. Москва Подсосенский пер.д.3 стр. 3 кв. (15)

Квартира

Разрезы потолков

Стадия Лист Листов

РП

ООО "Чарльз Камерон"

Изм.	Кол. уч	Лист	№ док	Дата	Подп.
Рук.проекта	Кушнарева О.В				
Архитектор	Чапланова П.О				
Дизайнер	Чапланова П.О				
Менеджер	Байдакова Н.Н				


Согласовано:

Взам. инв. №

Подпись и дата

Инв. №подл.

Согласовано:		
Инь.№подл.	Подпись и дата	Взам. инв.№

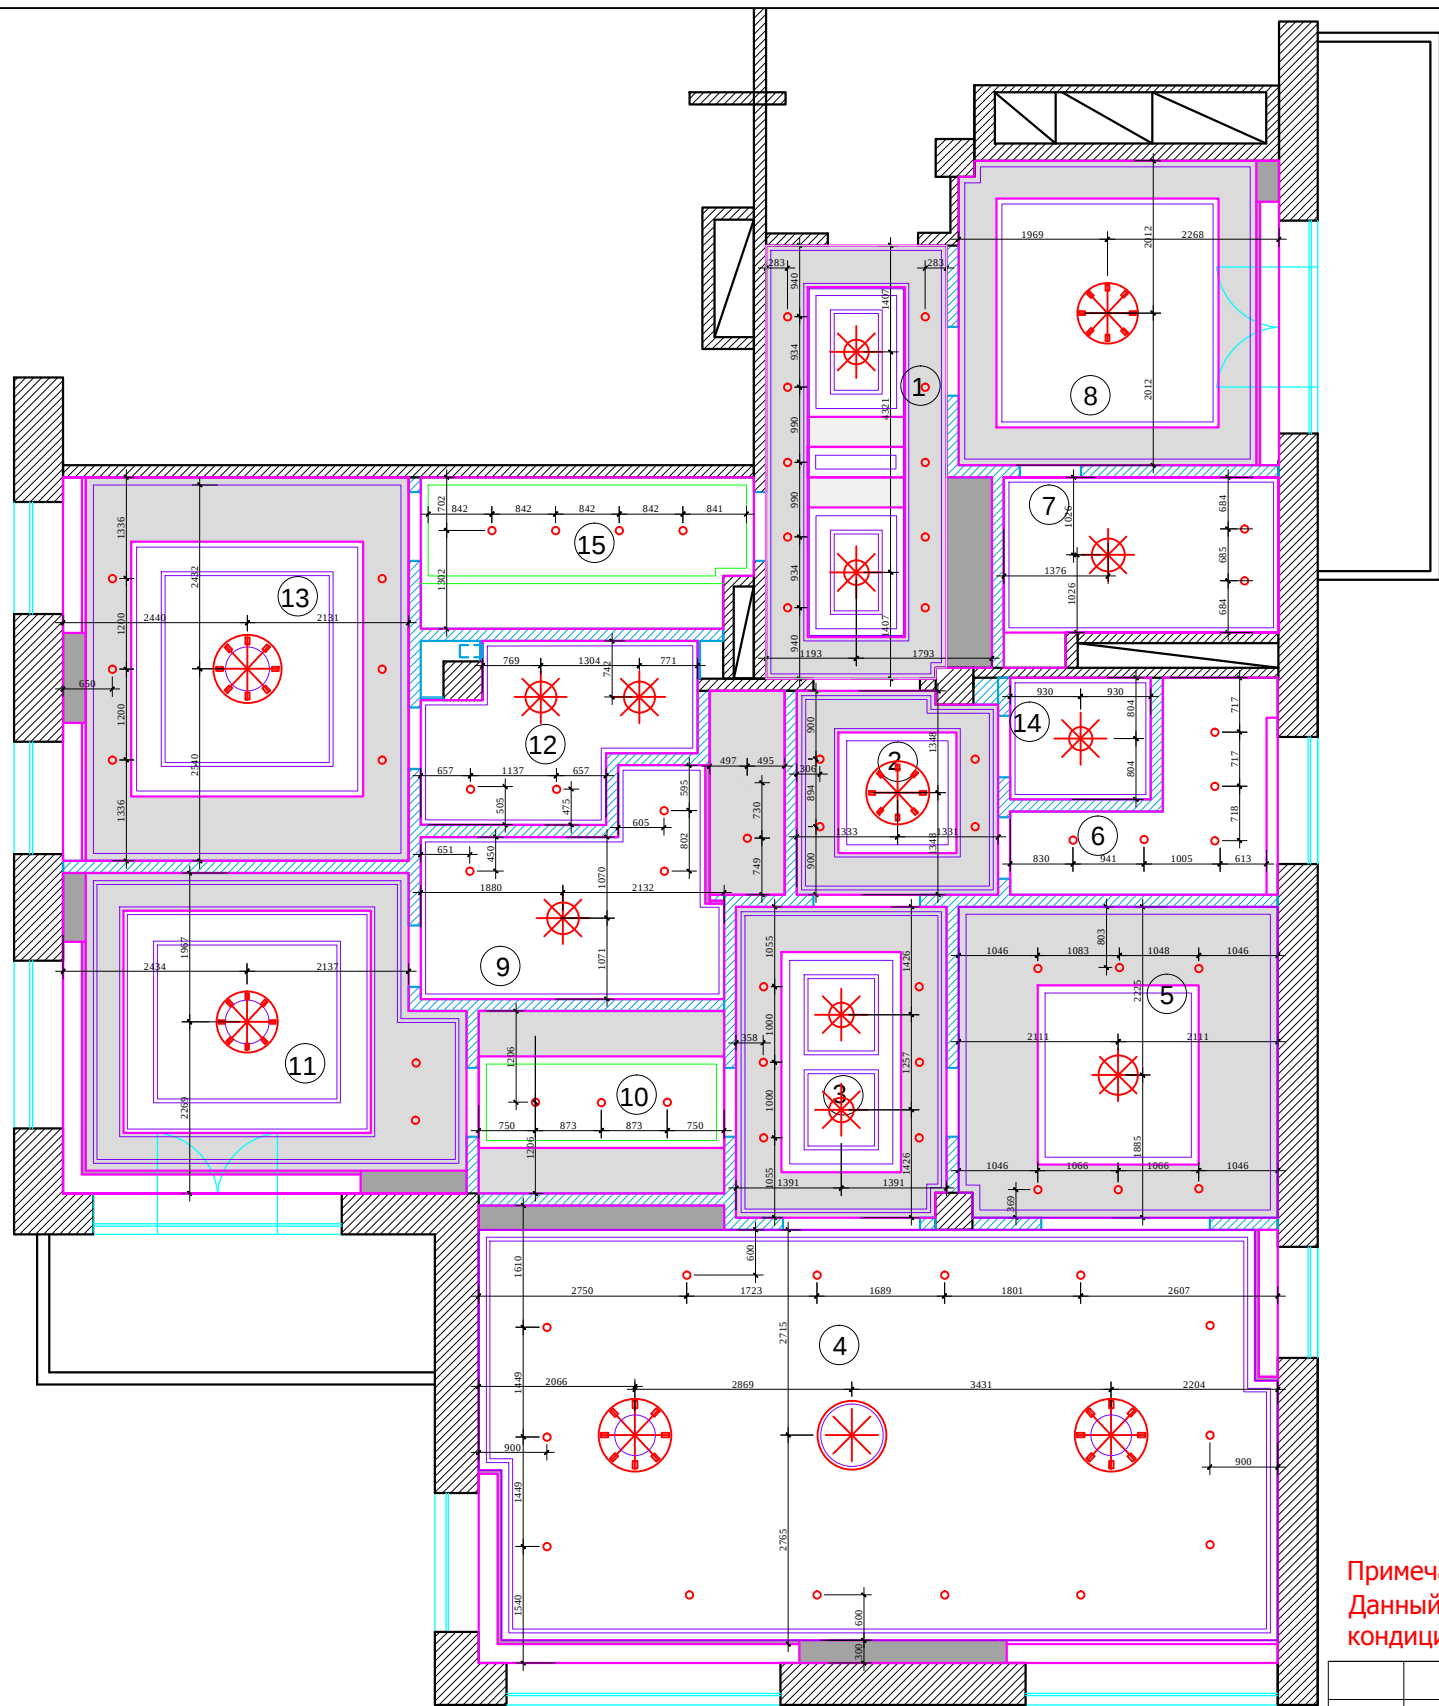

Экспликация помещений

№	Помещение	м²
1	Прихожая	15,2
2	Холл	7,0
3	Коридор	11,4
4	Гостиная-столовая	61,6
5	Кухня	17,3
6	Постирочная	6,6
7	С/У 1	7,8
8	Кабинет	17,0
9	С/У 2	12,3
10	Гардеробная №1	7,8
11	Спальня №1	21,2
12	С/У 3	7,2
13	Спальня №2	23,2
14	С/У 4	3,0
15	Гардеробная №2	8,5


Итого: 227,1

- люстра
- светильник потолочный/подвесной
- точечный светильник
- подсветка картины
- вывод электрический
- бра
- лампа настольная/ торшер

Примечание: План разработан с учетом потолочных люков обслуживания 600х300.
Данный план и место расположения вент. решеток и люков см. с планом вентиляции и кондиционирования.

М 1:100
АИ

						Заказчик: Частное лицо				АИ	
						г. Москва Подсосенский пер.д.3 стр. 3 кв. (15)					
Изм.	Кол. уч	Лист	№ док	Дата	Подп.						
						Квартира	Стадия	Лист	Листов		
Рук.проекта	Кушнарева О.В						РП				
Архитектор	Чапланова П.О					План потолков с расстановкой осветительного оборудования	ООО "Чарльз Камерон"				
Дизайнер	Чапланова П.О										
Менеджер	Байдакова Н.Н										

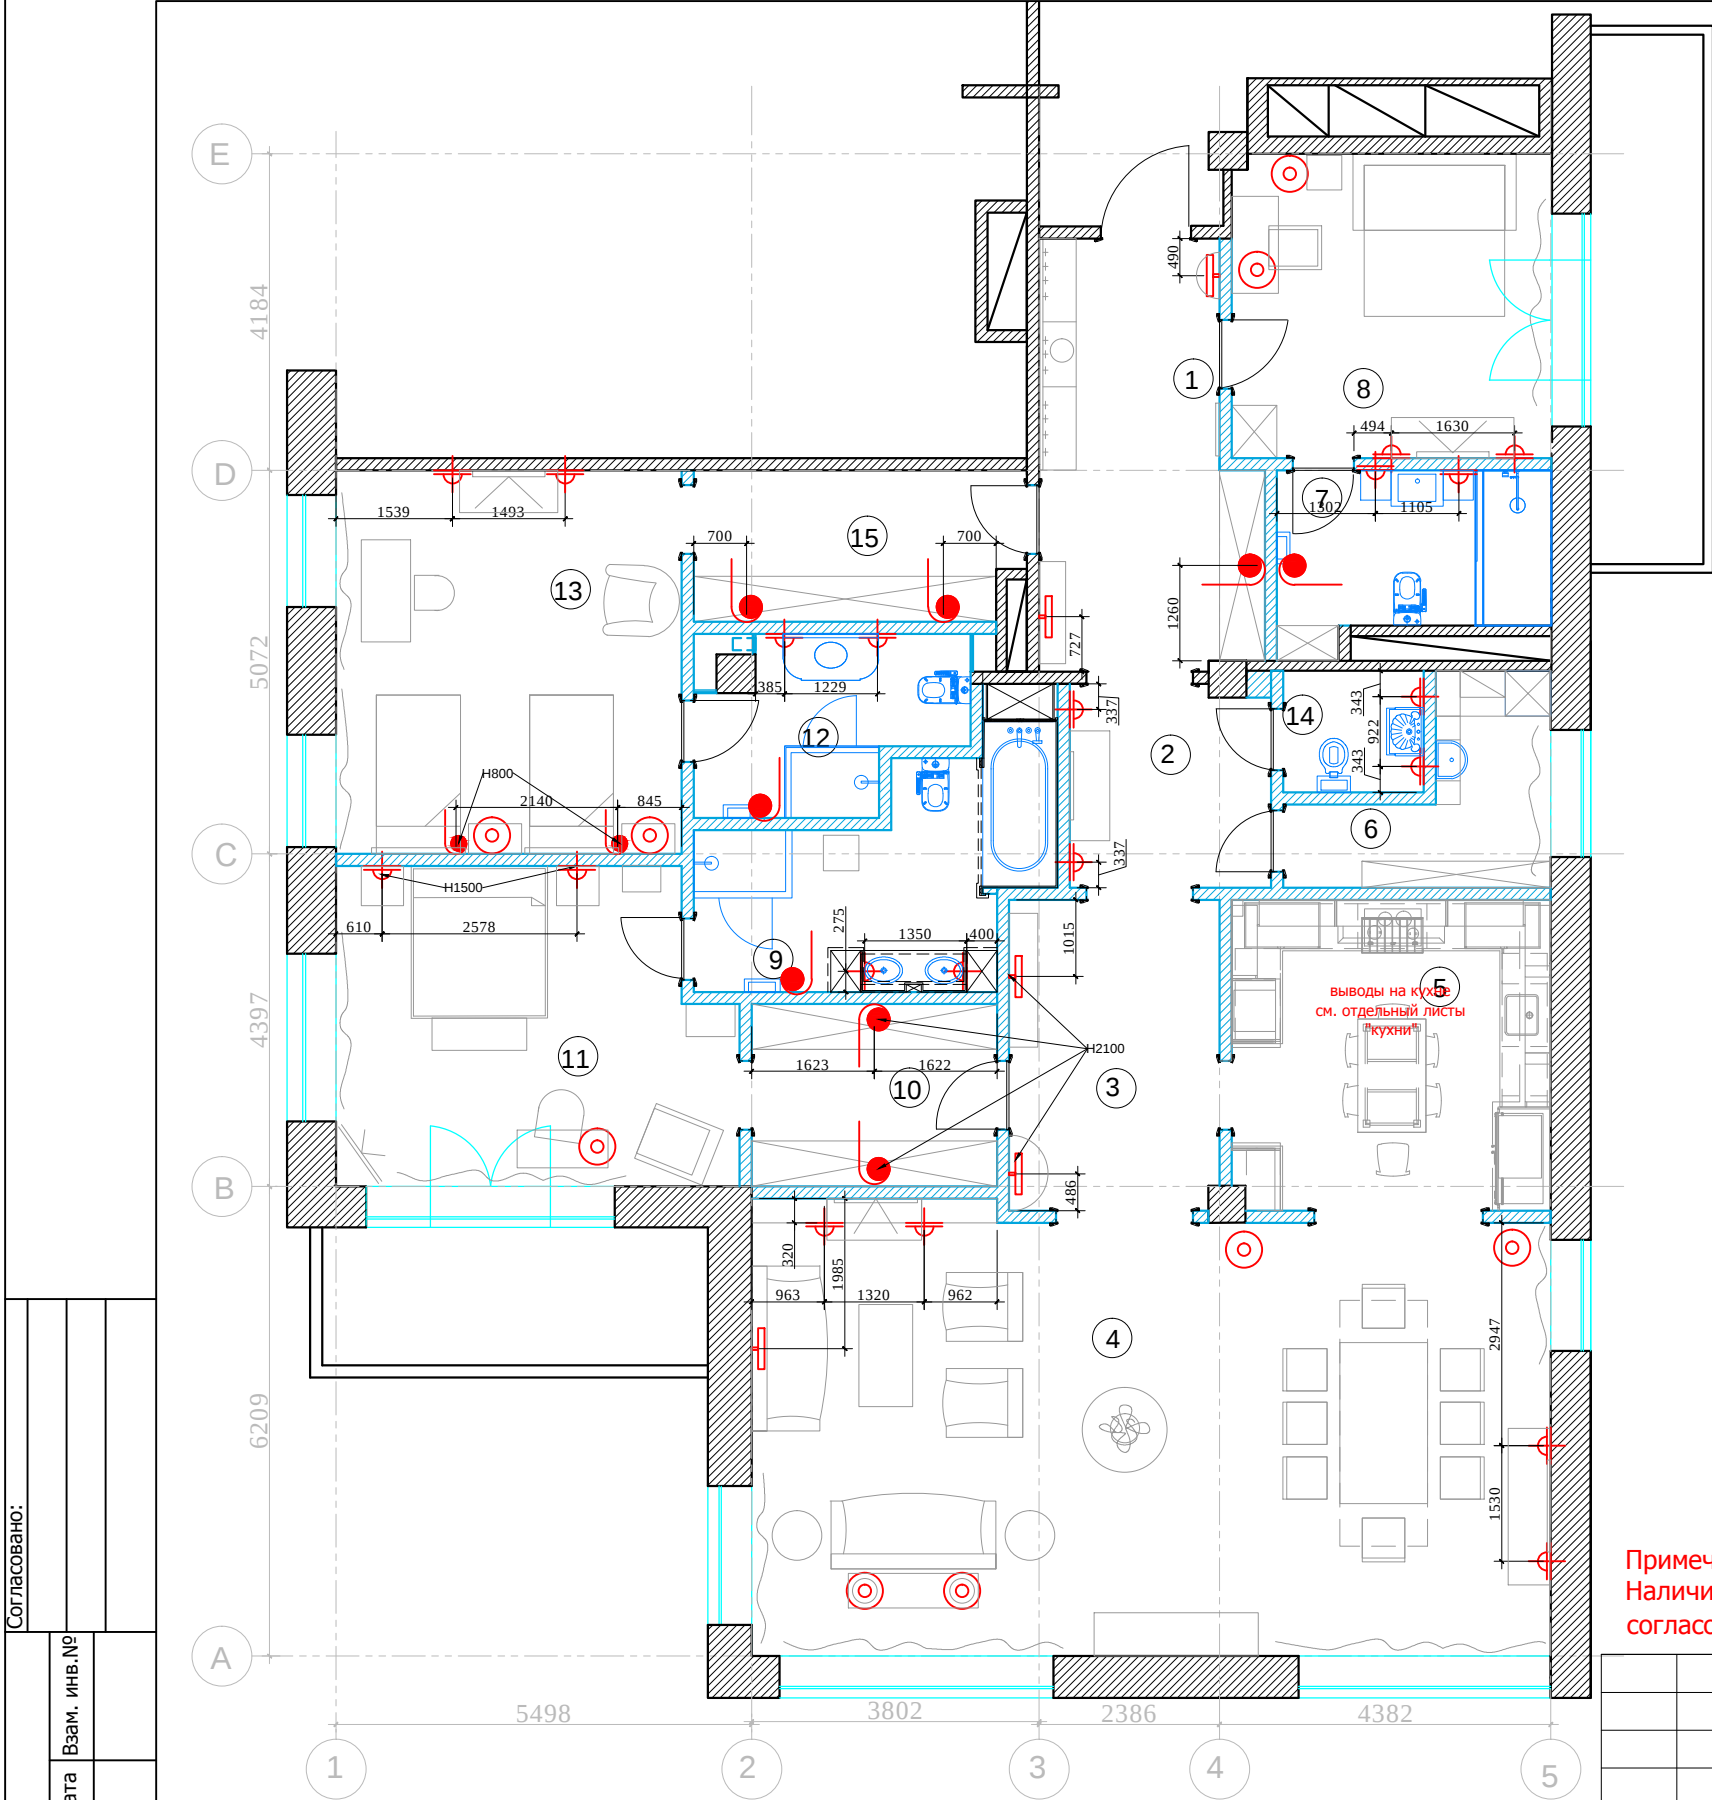

Экспликация помещений

№	Помещение	м²
1	Прихожая	15,2
2	Холл	7,0
3	Коридор	11,4
4	Гостиная-столовая	61,6
5	Кухня	17,3
6	Постирочная	6,6
7	С/У 1	7,8
8	Кабинет	17,0
9	С/У 2	12,3
10	Гардеробная №1	7,8
11	Спальня №1	21,2
12	С/У 3	7,2
13	Спальня №2	23,2
14	С/У 4	3,0
15	Гардеробная №2	8,5

Итого: 227,1

- люстра
- светильник потолочный/подвесной
- точечный светильник
- подсветка картины
- вывод электрический
- бра
- лампа настольная/ торшер
- М - местного включения
- А - автоматическое включения

*Все бра монтировать на h=+1.600 от УЧП, кроме специально указанных на чертеже
*Всю подсветку картин и шкафов монтировать на h=+2.200 от УЧП, кроме специально указанных на чертеже

Примечание: План выполнен с учетом электрического подключения полотенцесушителей. Наличие вывода и точную привязку согласовать по месту, согласно тех. карте полотенцесушителя и согласовать с инженерной компанией.

М 1:100

АИ

Заказчик: Частное лицо

г. Москва Подсосенский пер.д.3 стр. 3 кв. (15)

Квартира

План настенного и отдельностоящего осветительного оборудования с привязками

Стадия	Лист	Листов
РП		
ООО "Чарльз Камерон"		


ИНВ. № подл.

Согласовано:

Изм. №подл.

Подпись и дата

Взам. инв. №

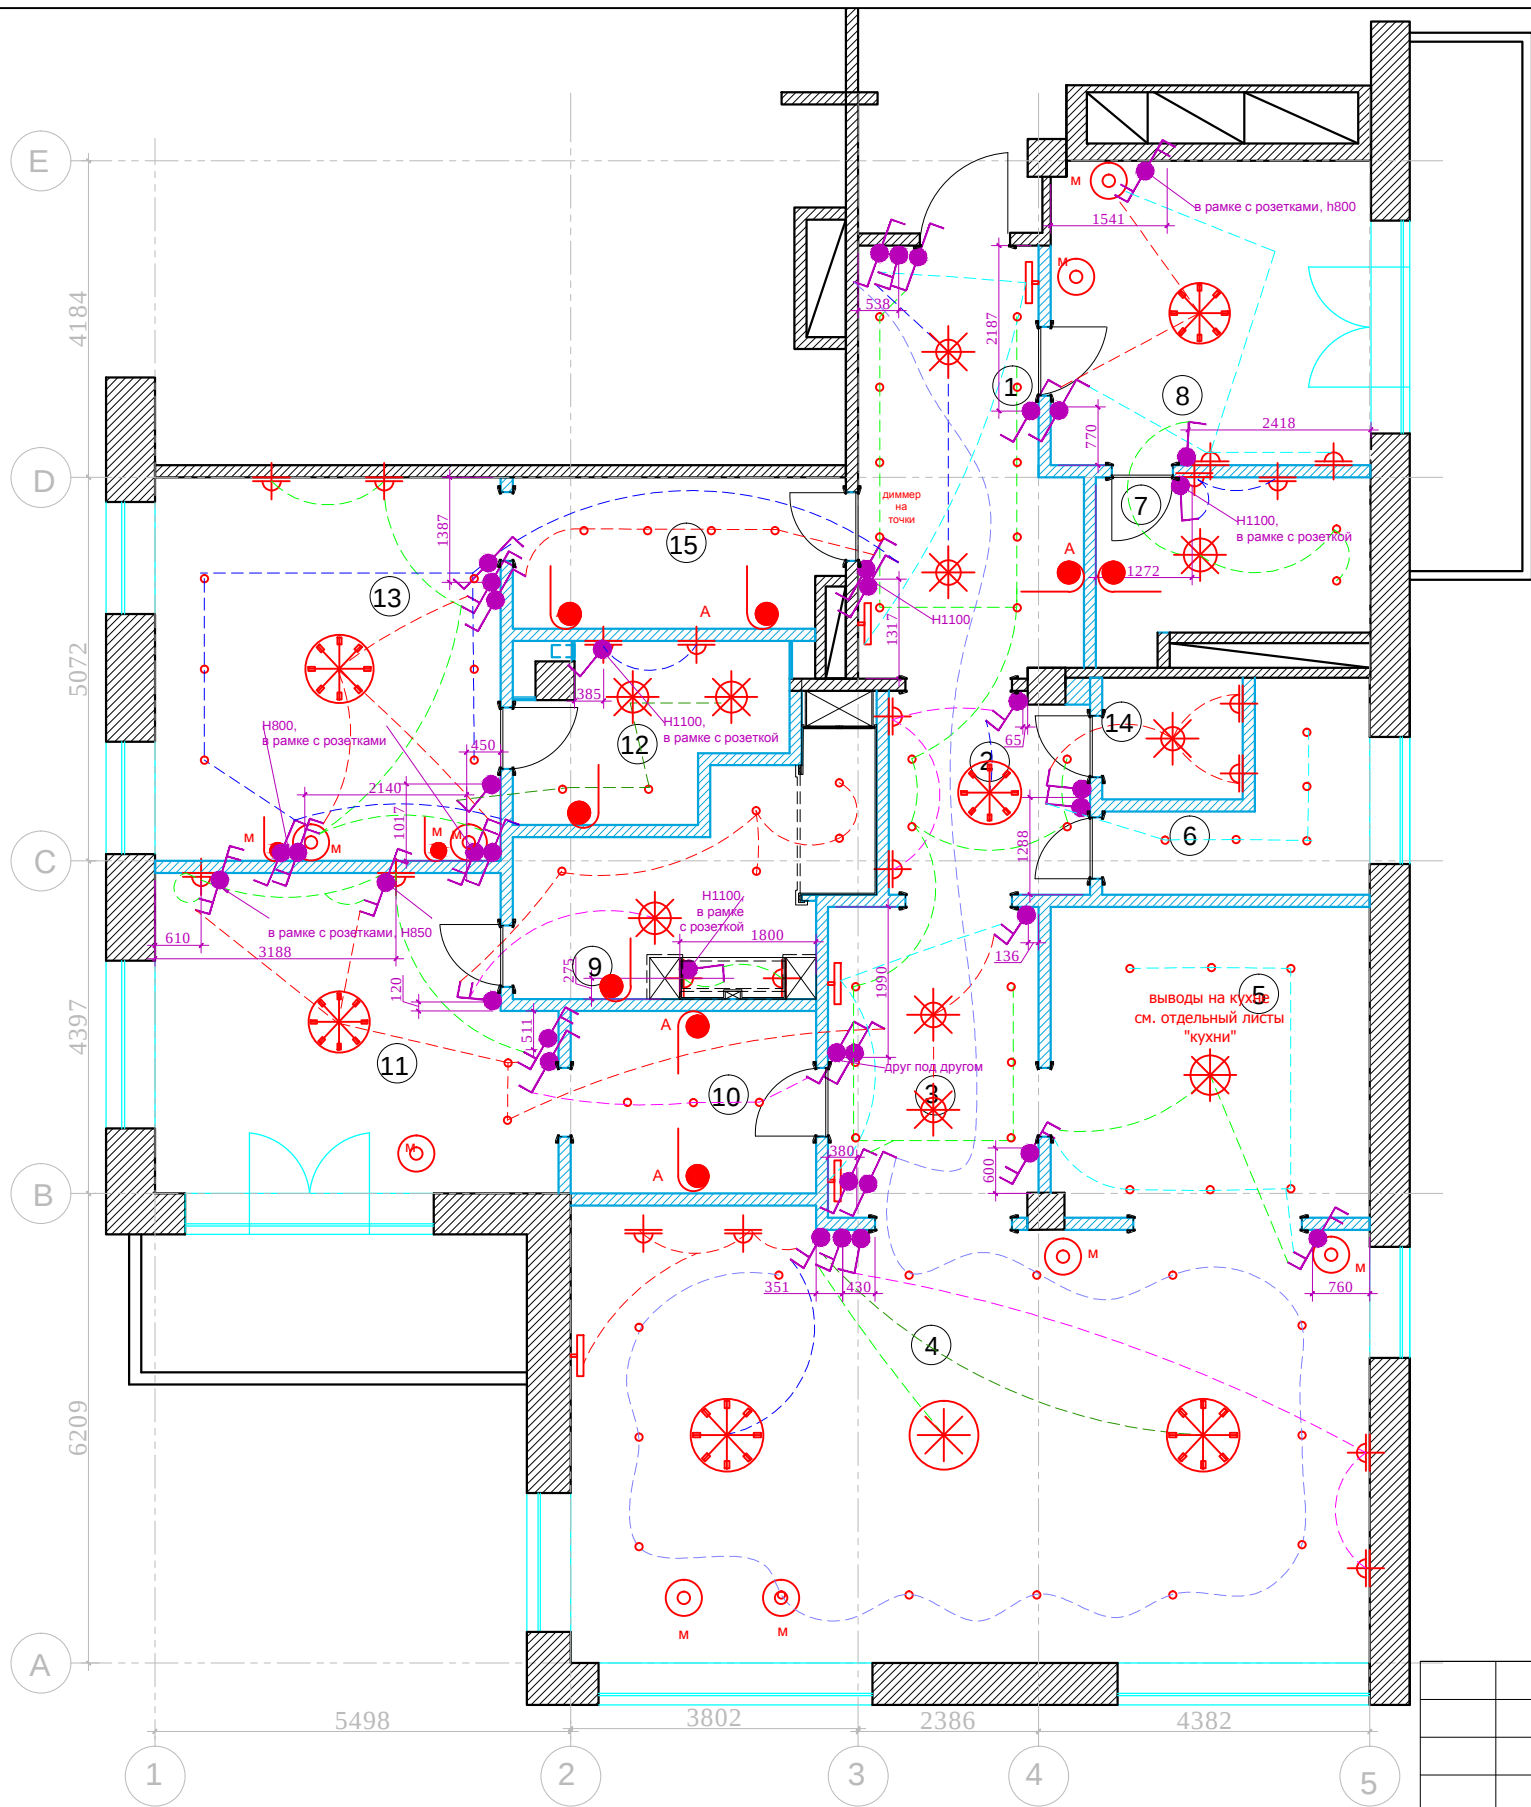

Экспликация помещений

№	Помещение	м²
1	Прихожая	15,2
2	Холл	7,0
3	Коридор	11,4
4	Гостиная-столовая	61,6
5	Кухня	17,3
6	Постирочная	6,6
7	С/У 1	7,8
8	Кабинет	17,0
9	С/У 2	12,3
10	Гардеробная №1	7,8
11	Спальня №1	21,2
12	С/У 3	7,2
13	Спальня №2	23,2
14	С/У 4	3,0
15	Гардеробная №2	8,5

Итого: 227,1

- люстра
- светильник потолочный/подвесной
- точечный светильник
- подсветка картины
- вывод электрический
- бра
- лампа настольная/ торшер
- М - местного включения
- А - автоматическое включения

Условные обозначения

Выключатель 1 -х клавишный .
Выключатель 2-х клавишный .
Выключатель с несколько мест (перекрестный) 1-х клавишный .
Выключатель с несколько мест (перекрестный) 2-х клавишный .

*Все выключатели монтировать на h=+0.900 от УЧП, кроме специально указанных

М 1:100

АИ

Заказчик: Частное лицо

г. Москва Подсосенский пер.д.3 стр. 3 кв. (15)

Квартира

План расстановки выключателей, совмещенный с группами освещения

Стадия

РП


Лист

Листов

ООО "Чарльз Камерон"

Согласовано:

Изм. №подл. Подпись и дата Взам. инв. №

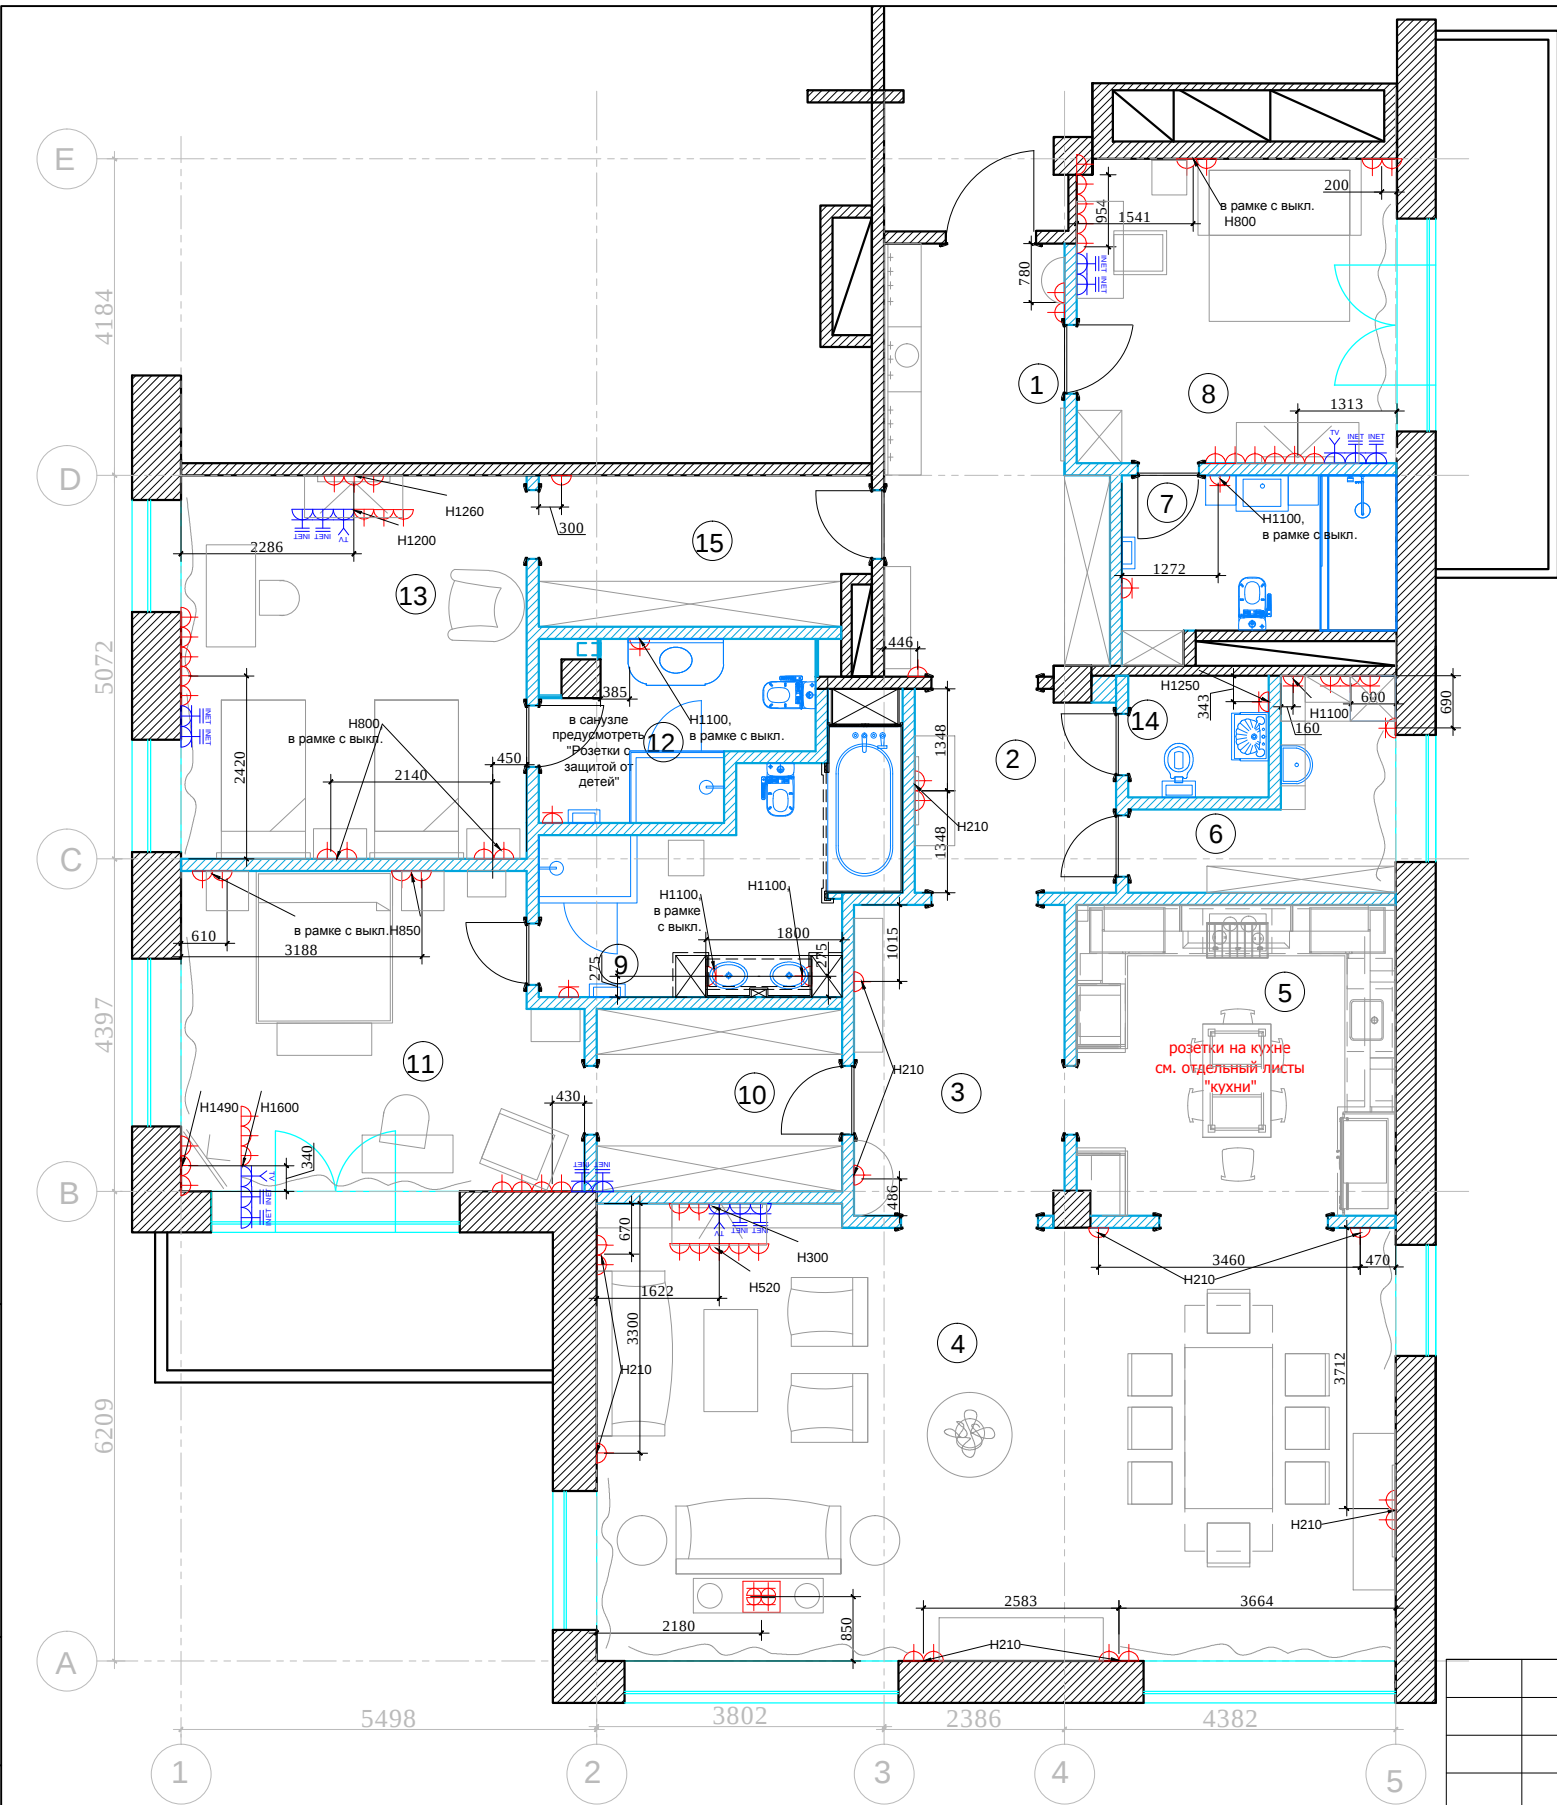

Экспликация помещений

№	Помещение	м²
1	Прихожая	15,2
2	Холл	7,0
3	Коридор	11,4
4	Гостиная-столовая	61,6
5	Кухня	17,3
6	Постирочная	6,6
7	С/У 1	7,8
8	Кабинет	17,0
9	С/У 2	12,3
10	Гардеробная №1	7,8
11	Спальня №1	21,2
12	С/У 3	7,2
13	Спальня №2	23,2
14	С/У 4	3,0
15	Гардеробная №2	8,5

Итого: 227,1

УСЛОВНЫЕ ОБОЗНАЧЕНИЯ

Обозначение	Наименование
	СИЛОВАЯ РОЗЕТКА
	СИЛОВАЯ РОЗЕТКА, ВЛАГОЗАЩЕЩЕННАЯ
	ТЕЛЕФОННАЯ РОЗЕТКА
	ТЕЛЕВИЗИОННАЯ РОЗЕТКА
	ИНТЕРНЕТ РОЗЕТКА
	ЭЛЕКТРОУКЛ ВСТРОЕННЫЙ НА 4 РОЗЕТКИ

*Все розетки монтировать на h=+0.250 от УЧП, кроме специально указанных

М 1:100

АИ

Заказчик: Частное лицо

г. Москва Подсосенский пер.д.3 стр. 3 кв. (15)

Квартира


План привязки розеток

Стадия Лист Листов

РП

ООО "Чарльз Камерон"

Согласовано:			
Инв.№подл.	Подпись и дата	Взам. инв.№	

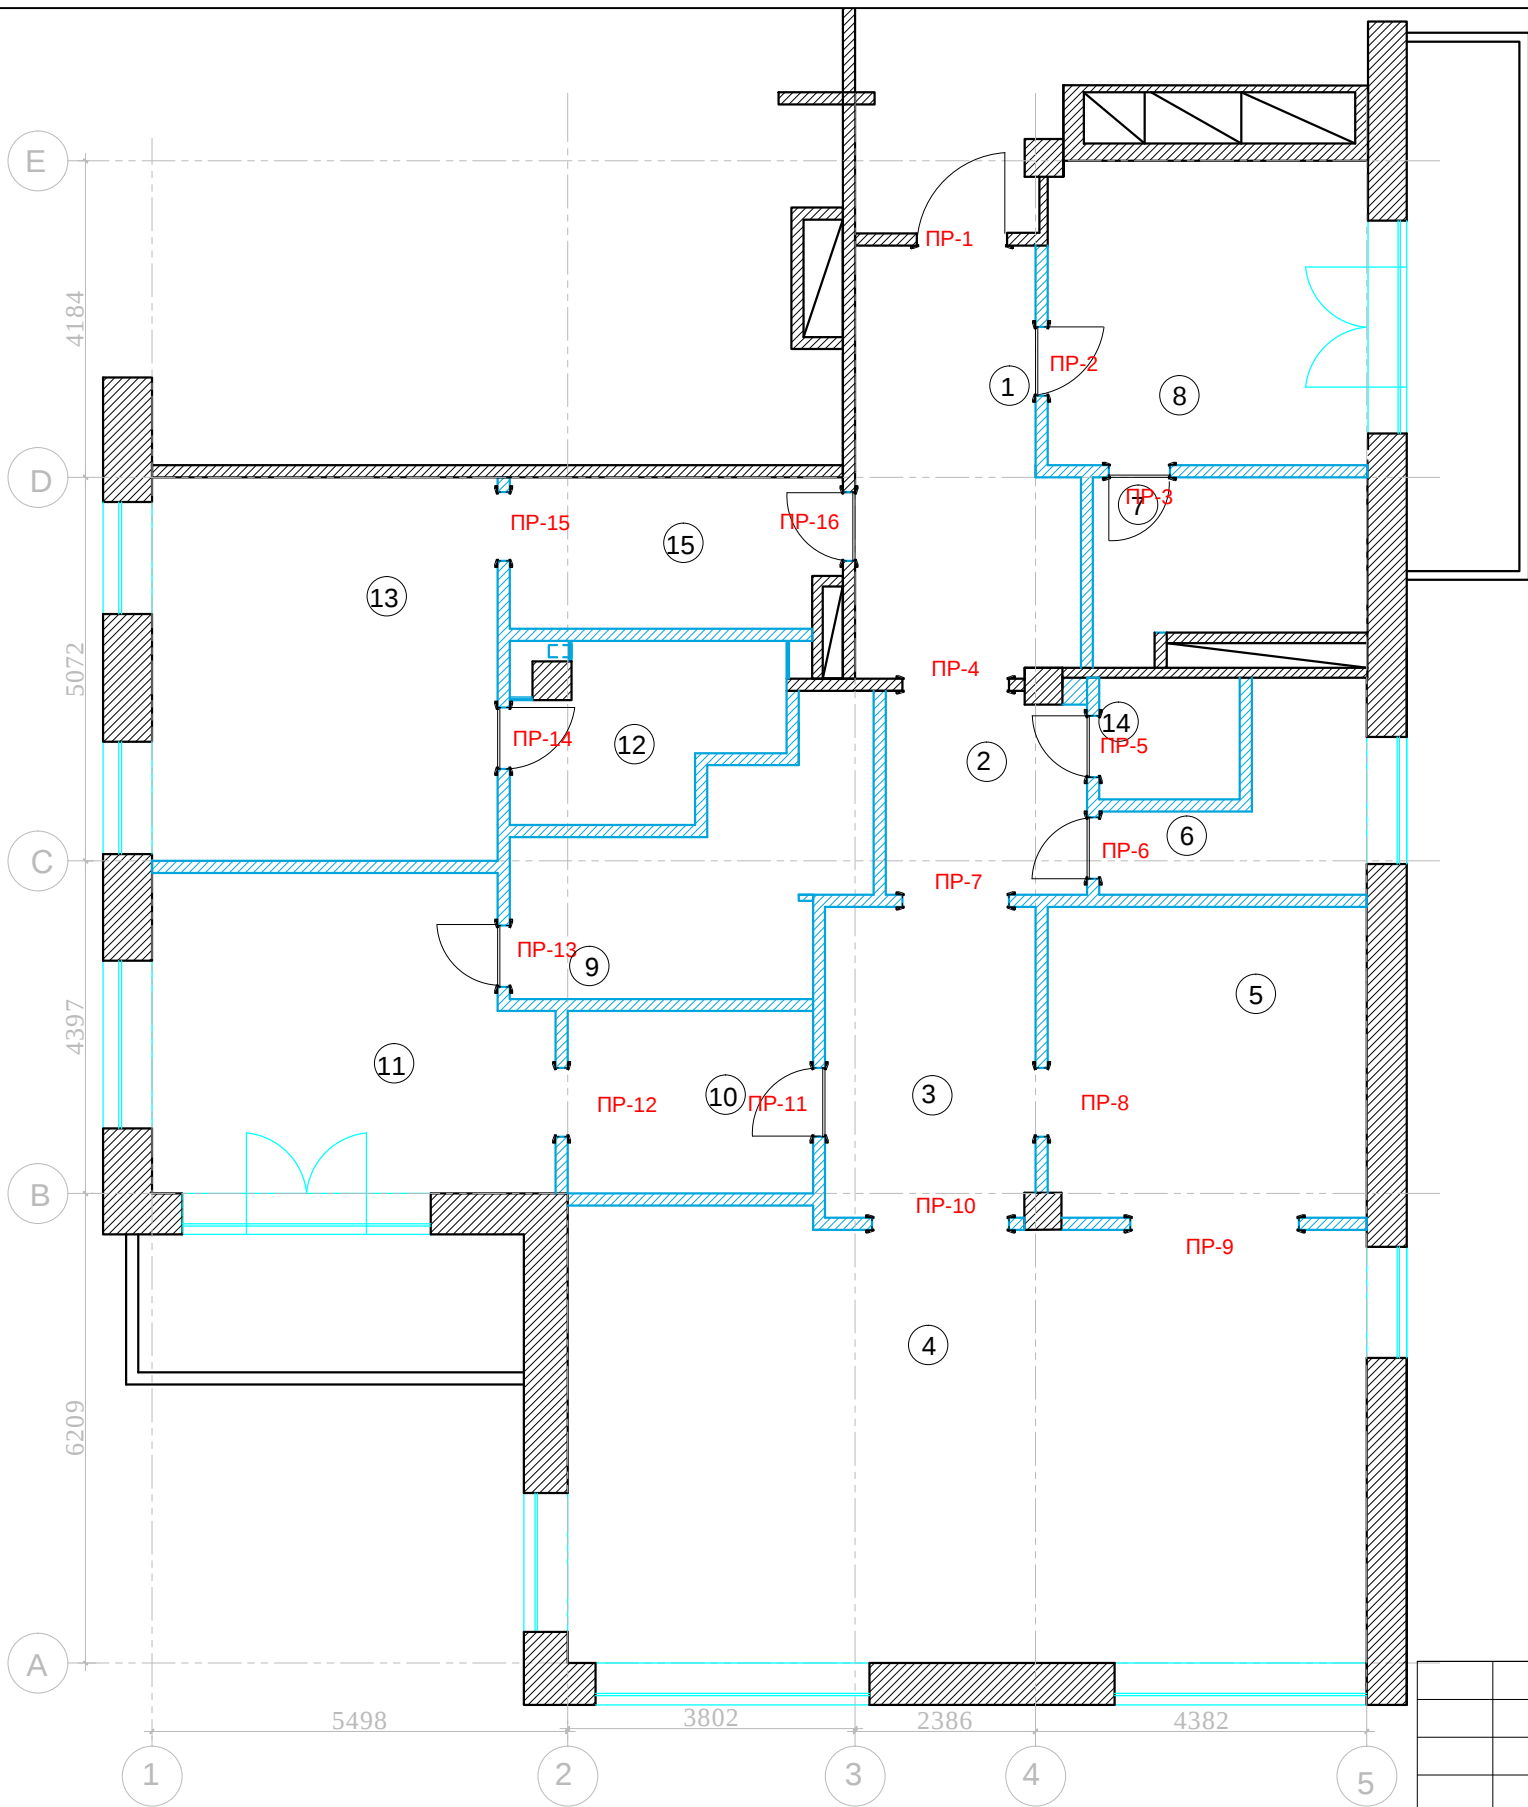


Экспликация помещений

№	Помещение	м²
1	Прихожая	15,2
2	Холл	7,0
3	Коридор	11,4
4	Гостиная-столовая	61,6
5	Кухня	17,3
6	Постирочная	6,6
7	С/У 1	7,8
8	Кабинет	17,0
9	С/У 2	12,3
10	Гардеробная №1	7,8
11	Спальня №1	21,2
12	С/У 3	7,2
13	Спальня №2	23,2
14	С/У 4	3,0
15	Гардеробная №2	8,5


Итого: 227,1

Спецификация заполнения проемов					
№	Марка проема	Портал /Дверь	Ширина проема (мм)	Высота проема от учП (мм)	Толщина стены (мм)
1	ПР-1	Д	1193	2027	-
2	ПР-2	Д	910	2200	160
3	ПР-3	Д	810	2200	160
4	ПР-4	ПЛ	1410	2300	160
5	ПР-5	Д	810	2200	160
6	ПР-6	Д	810	2200	160
7	ПР-7	ПЛ	1410	2300	160
8	ПР-8	ПЛ	910	2200	160
9	ПР-9	ПЛ	2229	2300	160
10	ПР-10	ПЛ	1810	2300	160
11	ПР-11	Д	910	2200	160
12	ПР-12	ПЛ	910	2200	160
13	ПР-13	Д	810	2200	160
14	ПР-14	Д	810	2200	160
15	ПР-15	ПЛ	910	2200	160
16	ПР-16	Д	910	2200	160

Вид портала

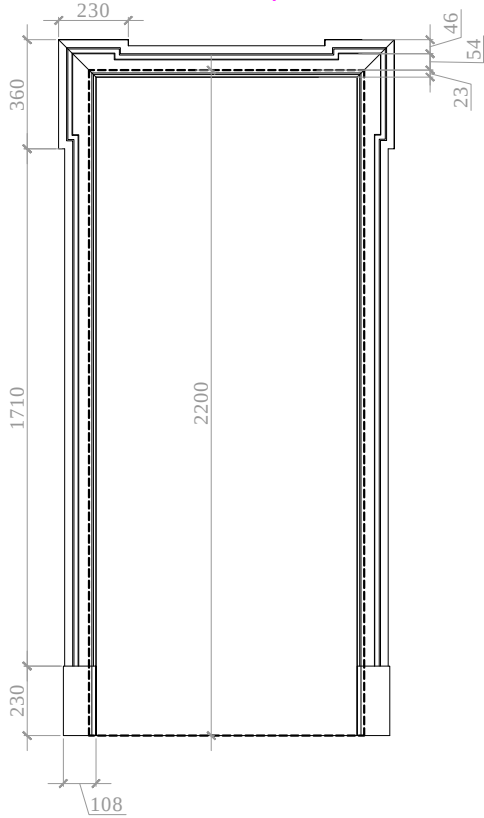

Вид Двери



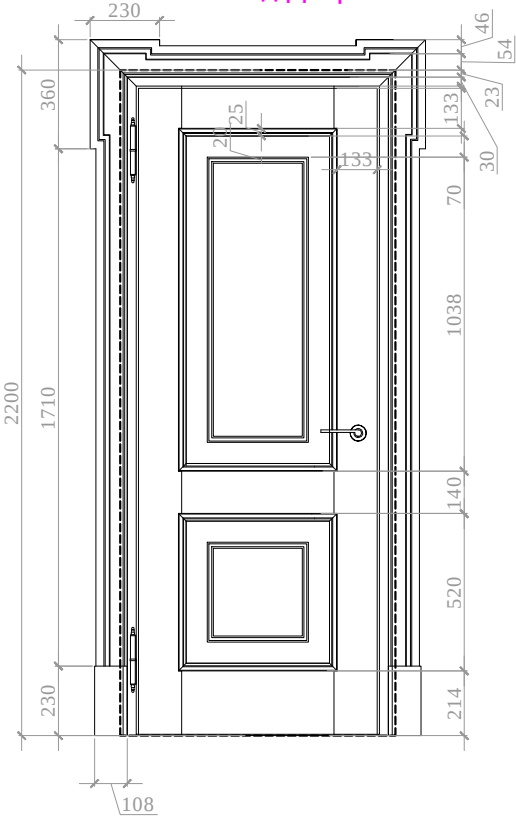


Ширину и высоту дверей и порталов см. спецификацию заполнения проемов. Перед производством произвести замеры по месту.

М 1:100

						Заказчик: Частное лицо				АИ
						г. Москва Подсосенский пер.д.3 стр. 3 кв. (15)				
Изм.	Кол. уч	Лист	№ док	Дата	Подп.	Квартира	Стадия	Лист	Листов	
Рук.проекта	Кушнарева О.В						РП			
Архитектор	Чапланова П.О									
Дизайнер	Чапланова П.О									
Менеджер	Байдакова Н.Н					План заполнения дверных проемов			ООО "Чарльз Камерон"	

Согласовано:			
		Взам. инв. №	
		Подпись и дата	
Инв. №подл.			

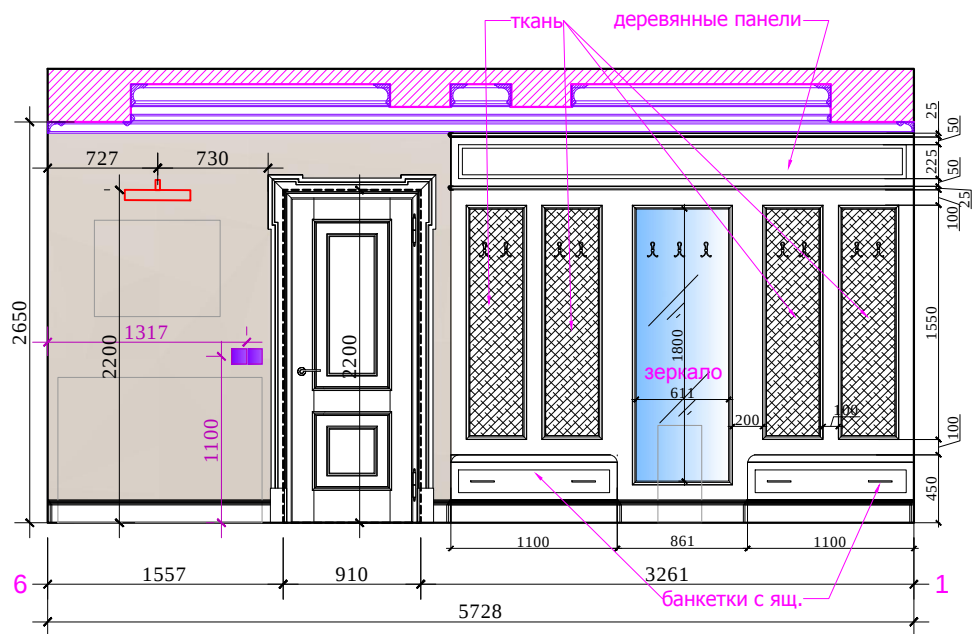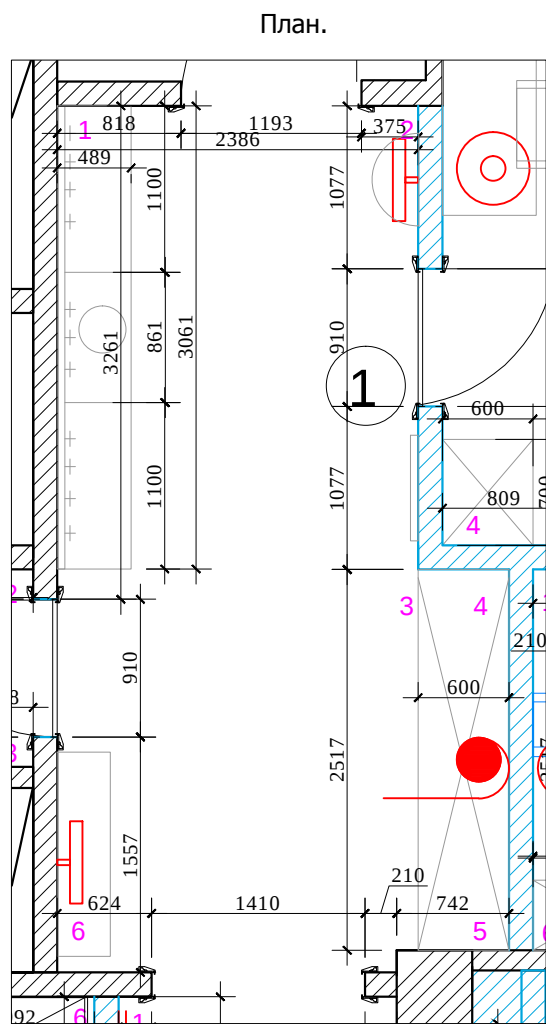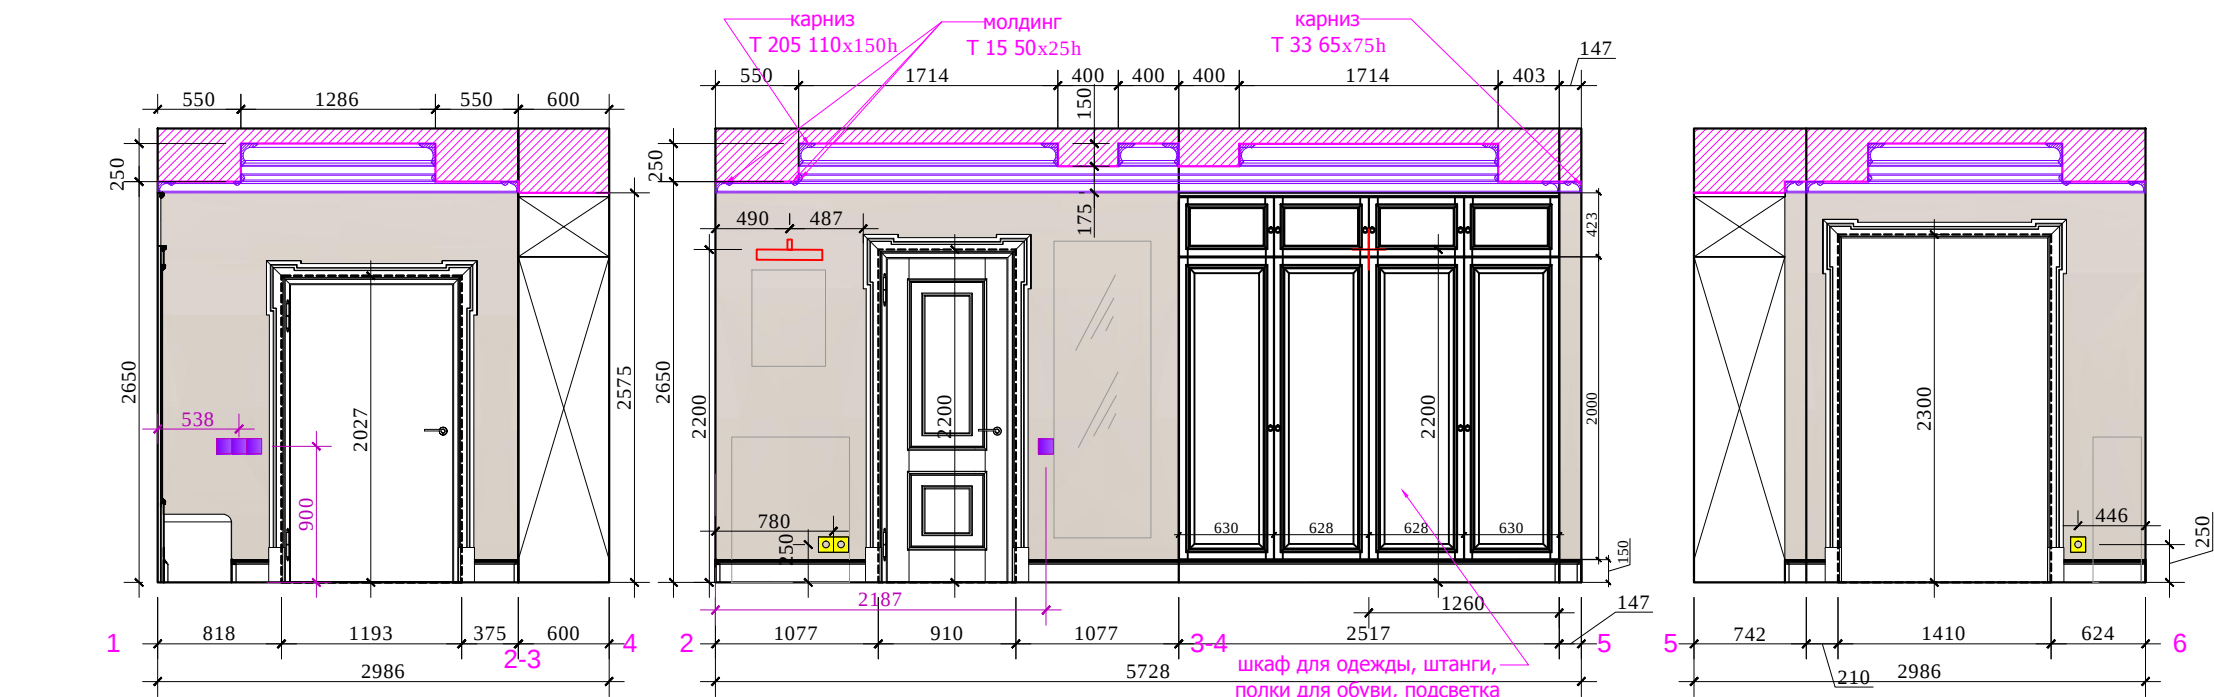

Условные обозначения:




М 1:50

АИ

						Заказчик: Частное лицо				АИ	
						г. Москва Подсосенский пер.д.3 стр. 3 кв. (15)					
Изм.	Кол. уч	Лист	№ док	Дата	Подп.						
						Квартира	Стадия	Лист	Листов		
Рук.проекта	Кушнарева О.В						РП				
Архитектор	Чапланова П.О										
Дизайнер	Чапланова П.О					План. Развертки прихожей № 1	ООО "Чарльз Камерон"				
Менеджер	Байдакова Н.Н										


Согласовано:		
Инт.№подл.	Подпись и дата	Взам. инв.№

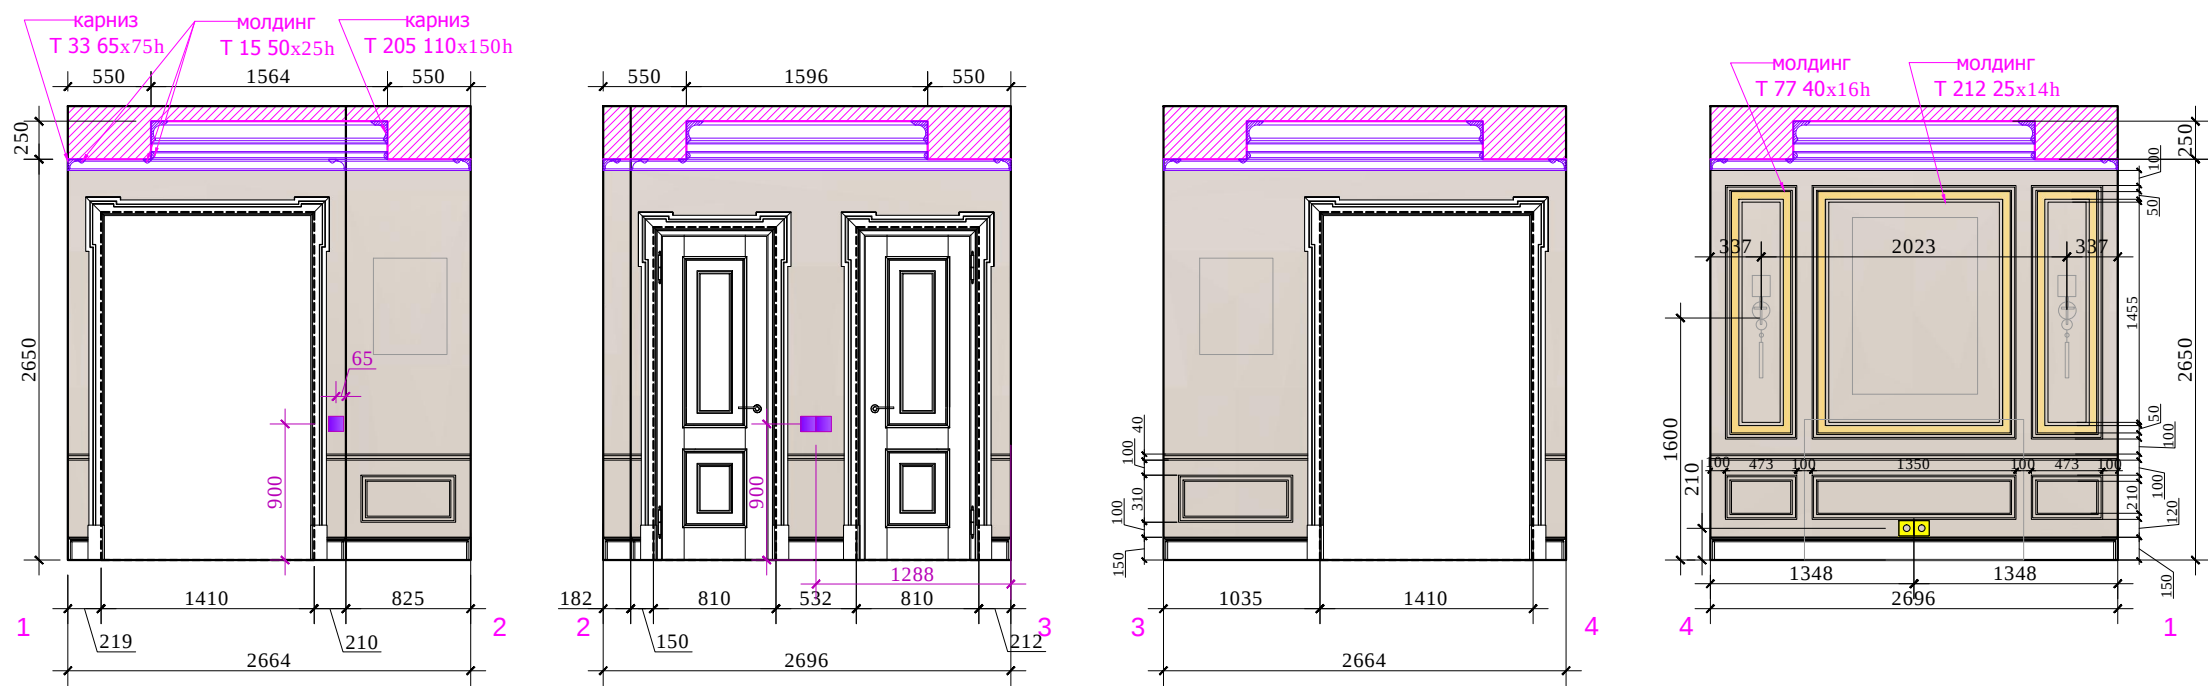

Условные обозначения:

- покрашка. Тип 1
- покрашка. Тип 2




Молдинг на стены

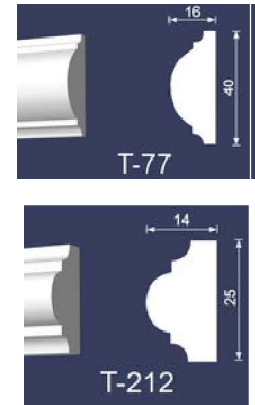


М 1:50
АИ

Заказчик: Частное лицо					
г. Москва Подсосенский пер.д.3 стр. 3 кв. (15)					
Изм.	Кол. уч	Лист	№ док	Дата	Подп.
Рук.проекта	Кушнарева О.В				
Архитектор	Чапланова П.О				
Дизайнер	Чапланова П.О				
Менеджер	Байдакова Н.Н				
Квартира				Стадия	Лист
План. Развертки холла № 2				РП	Листов
				ООО "Чарльз Камерон"	

Согласовано:		
Инь.№подл.	Подпись и дата	Взам. инв.№

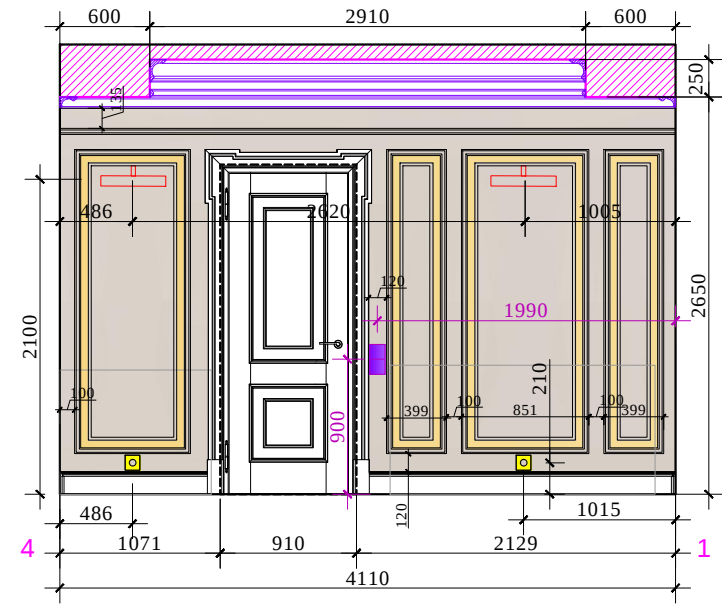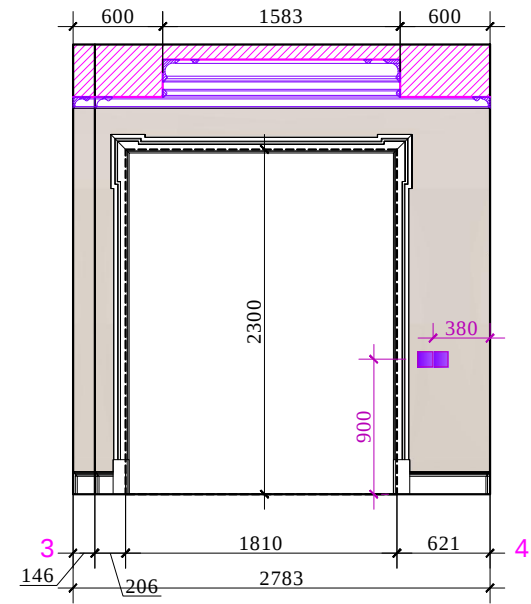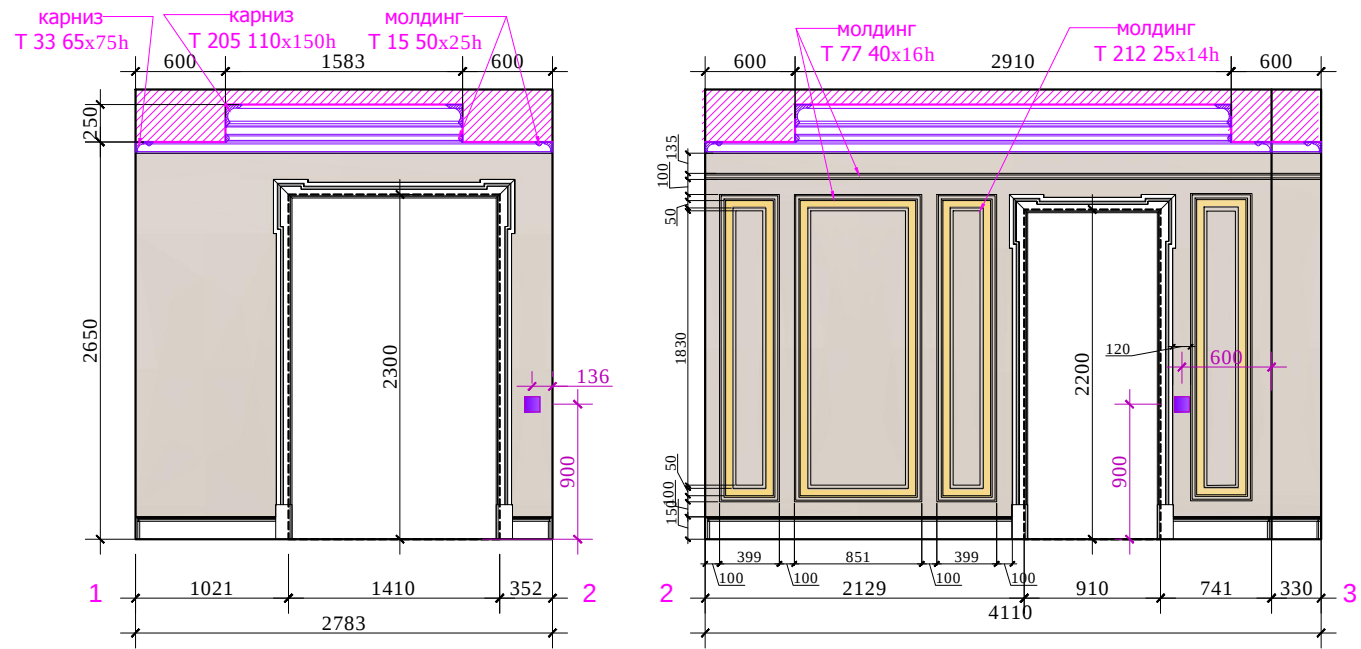

План.

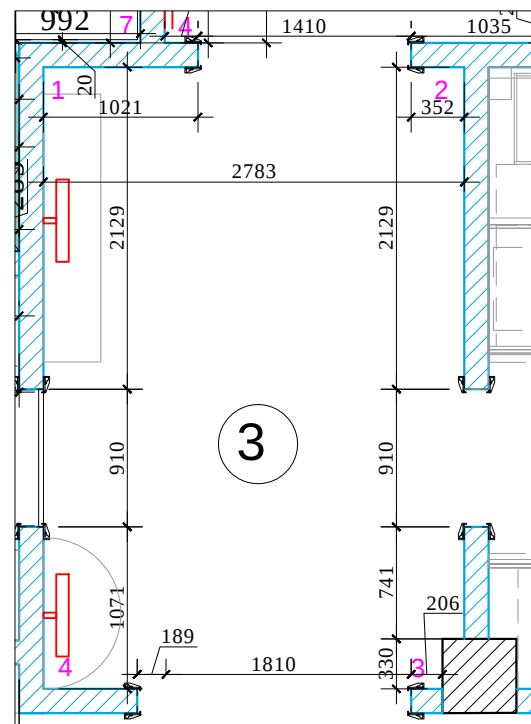

Условные обозначения:




покраска. Тип 1



покраска. Тип 2

Молдинг на стены

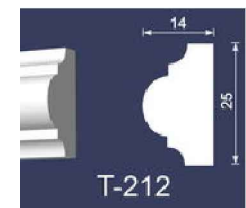

М 1:50

АИ

Заказчик: Частное лицо

г. Москва Подсосенский пер.д.3 стр. 3 кв. (15)

Изм.	Кол. уч	Лист	№ док	Дата	Подп.
Рук.проекта	Кушнарева О.В				
Архитектор	Чапланова П.О				
Дизайнер	Чапланова П.О				
Менеджер	Байдакова Н.Н				



Квартира

План.
Развертки коридора № 3


Стадия	Лист	Листов
РП		

ООО "Чарльз Камерон"

Согласовано:			
Инва.№подл.	Подпись и дата	Взам. инв.№	

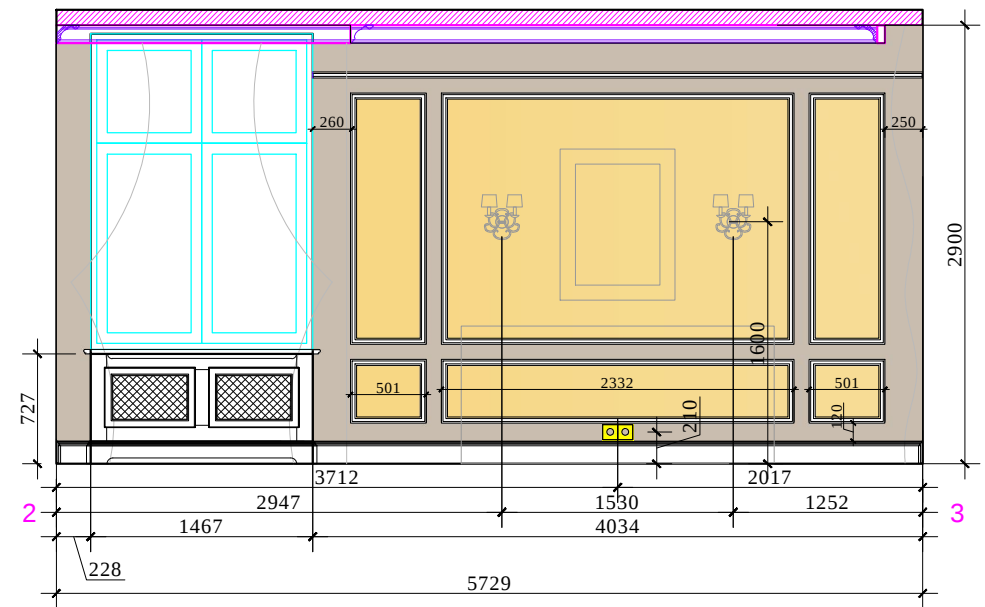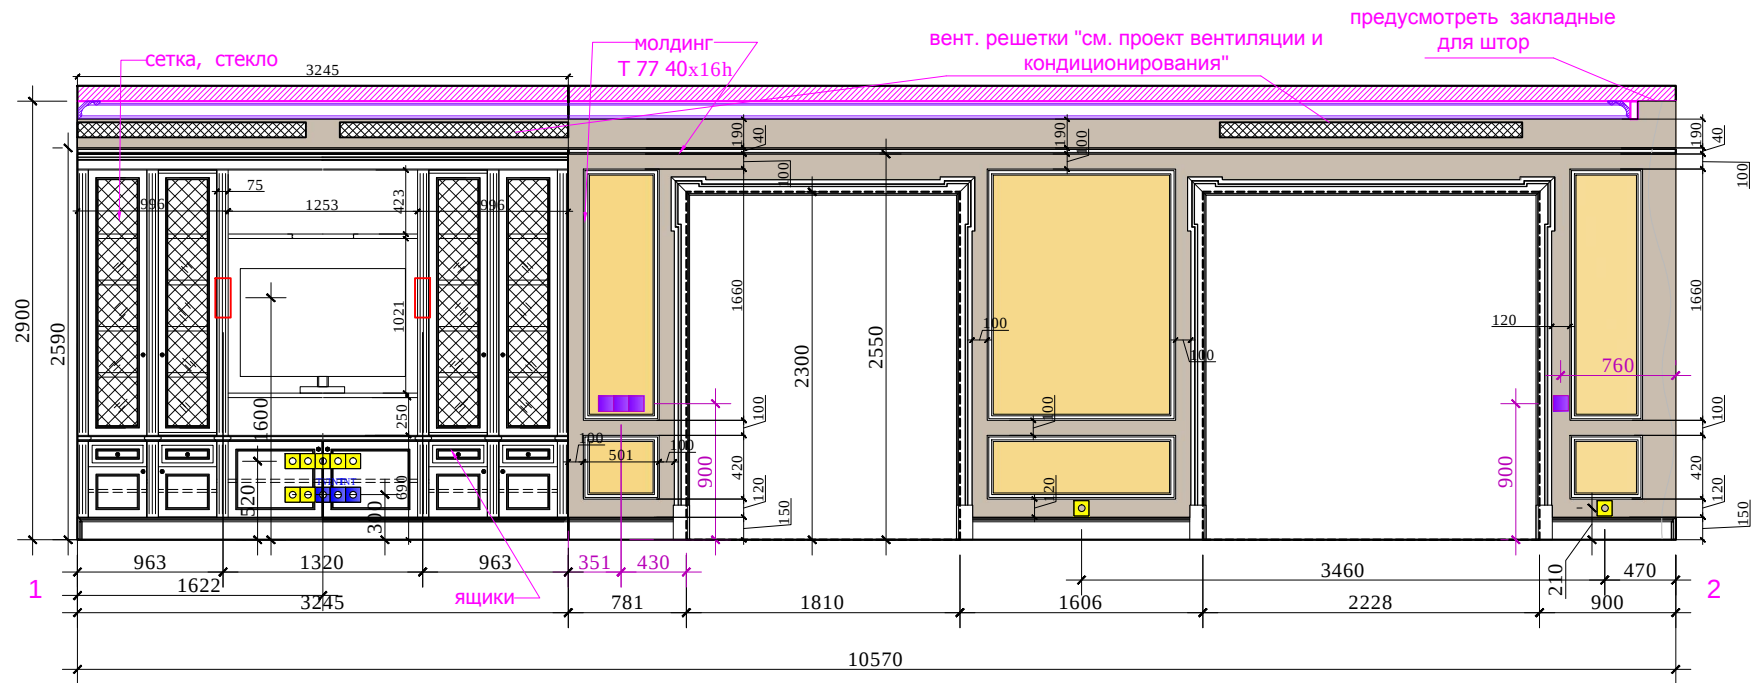

План. М 1:75

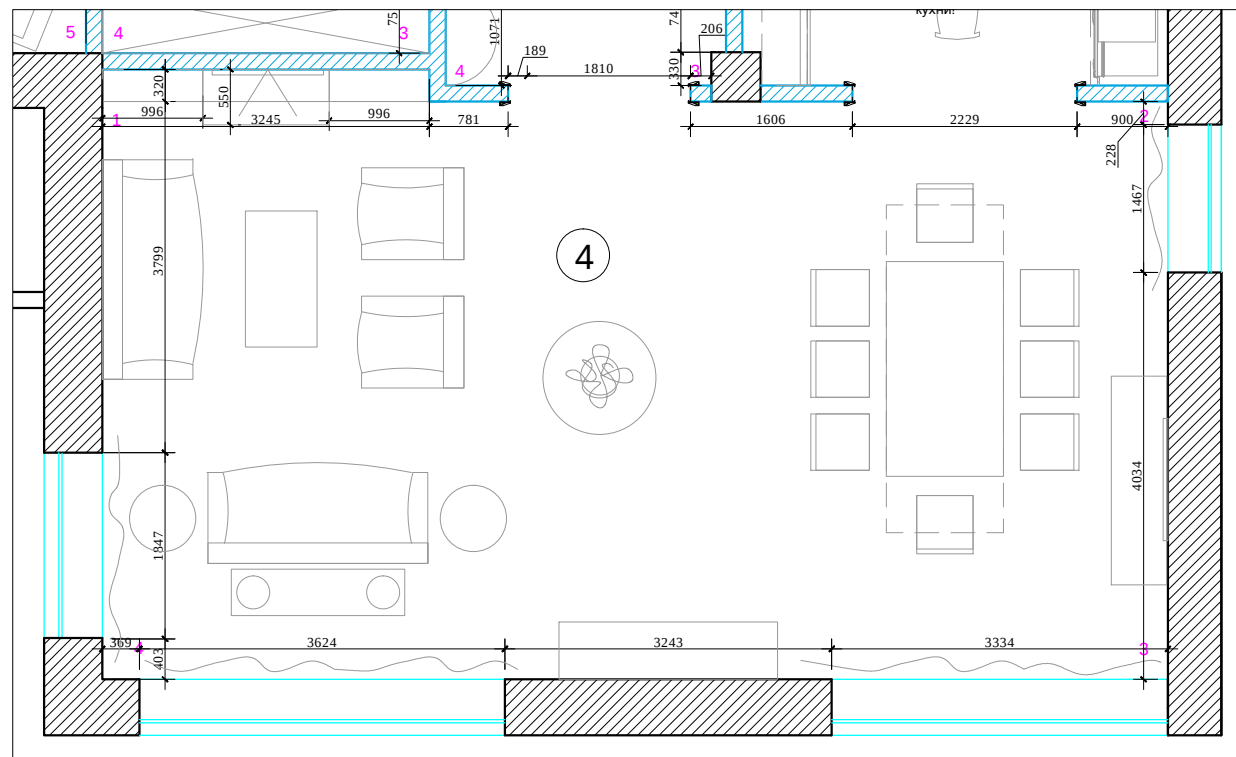

Условные обозначения:



Молдинг на стены




М 1:50

АИ

						Заказчик: Частное лицо			
						г. Москва Подсосенский пер.д.3 стр. 3 кв. (15)			
Изм.	Кол. уч	Лист	№ док	Дата	Подп.	Квартира	Стадия	Лист	Листов
Рук.проекта	Кушнарева О.В						РП		
Архитектор	Чапланова П.О								
Дизайнер	Чапланова П.О								
Менеджер	Байдакова Н.Н					План. Развертки гостиной-столовой № 4. Лист 1	ООО "Чарльз Камерон"		



Согласовано:		
Инь.№подл.	Подпись и дата	Взам. инв.№

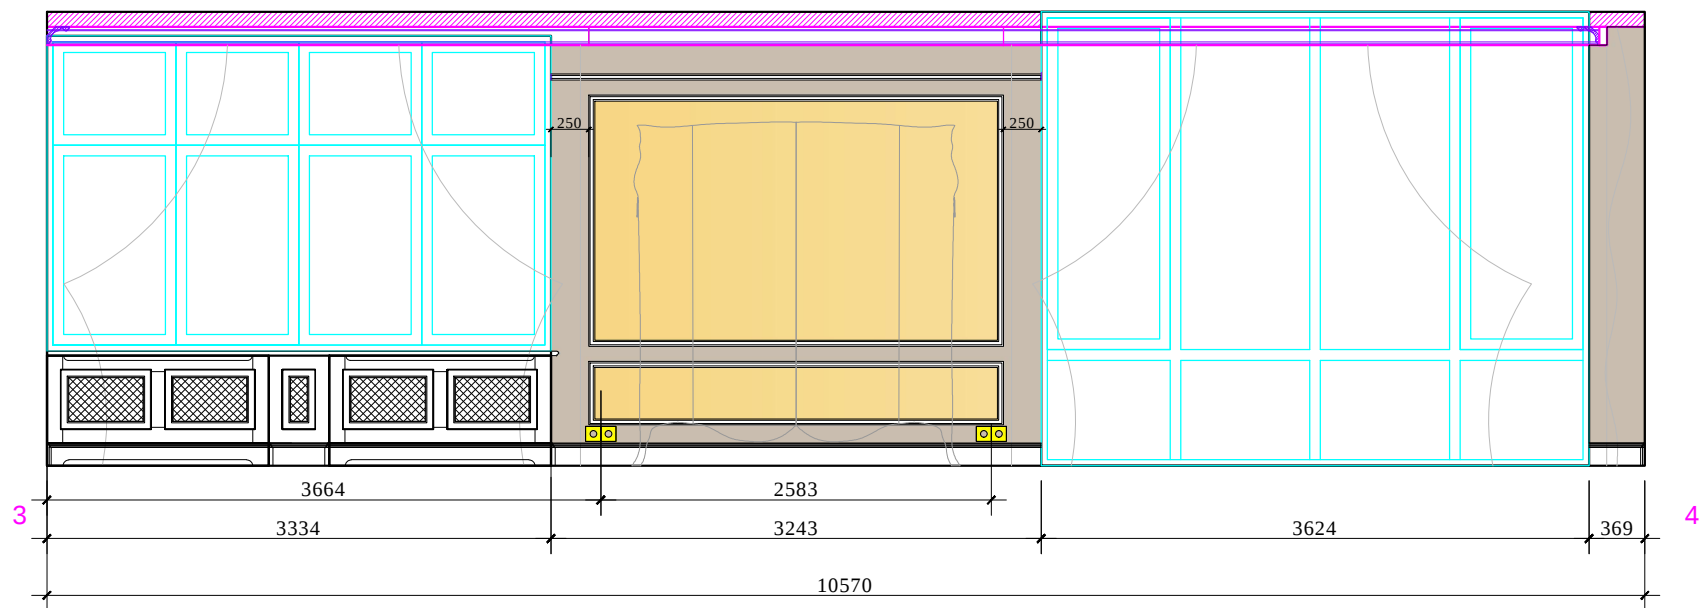

Условные обозначения:

- покрапка. Тип 1
- покрапка. Тип 2

План. М 1:75

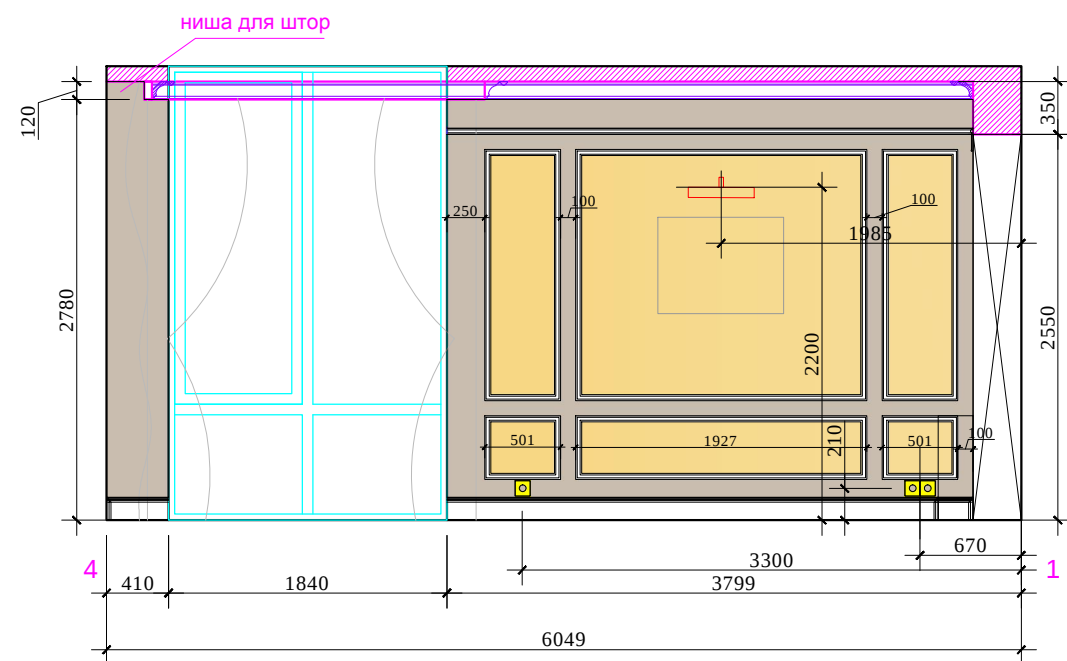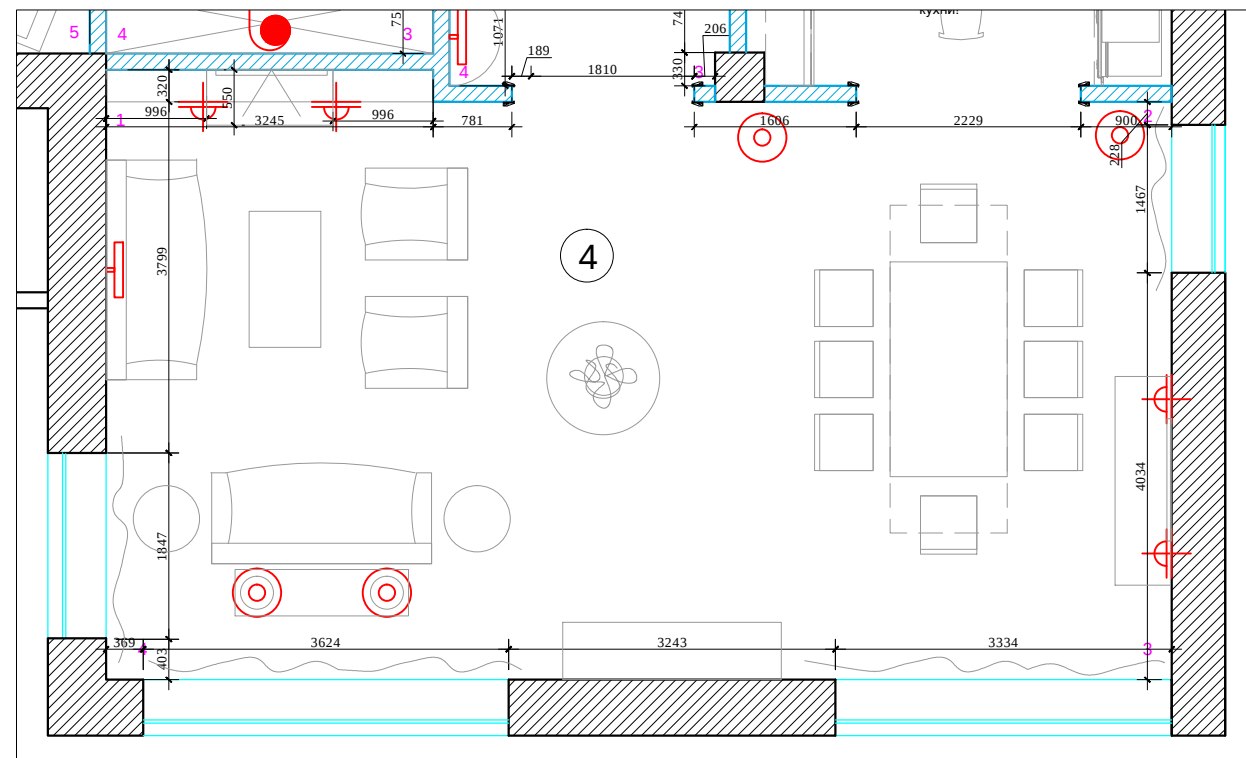


М 1:50


АИ

						Заказчик: Частное лицо			
						г. Москва Подсосенский пер.д.3 стр. 3 кв. (15)			
Изм.	Кол. уч	Лист	№ док	Дата	Подп.	Квартира	Стадия	Лист	Листов
Рук.проекта	Кушнарева О.В						РП		
Архитектор	Чапланова П.О								
Дизайнер	Чапланова П.О								
Менеджер	Байдакова Н.Н					План. Развертки гостиной-столовой № 4.Лист 2	ООО "Чарльз Камерон"		

Согласовано:			
Инв.№подл.	Подпись и дата	Взам. инв.№	

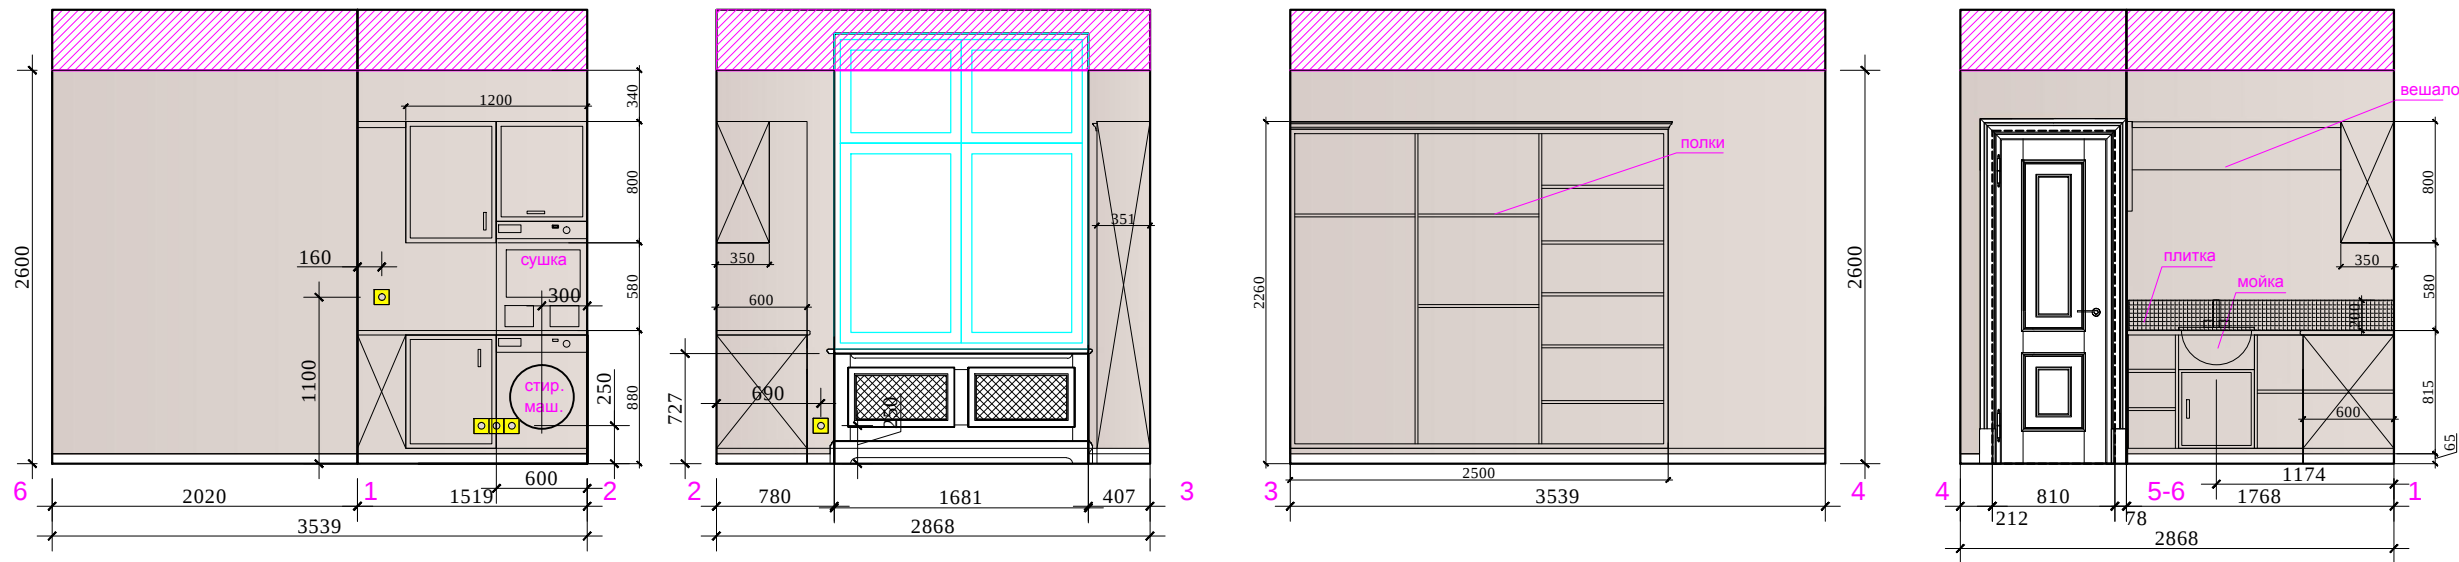

План.


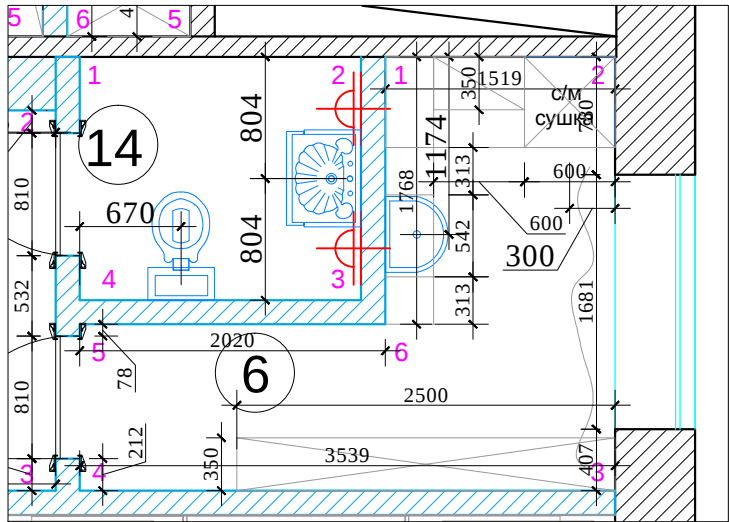


Условные обозначения:




						Заказчик: Частное лицо				АИ		
						г. Москва Подсосенский пер.д.3 стр. 3 кв. (15)						
Изм.	Кол. уч	Лист	№ док	Дата	Подп.	Квартира				Стадия	Лист	Листов
Рук.проекта		Кушнарева О.В								РП		
Архитектор		Чапланова П.О										
Дизайнер		Чапланова П.О				План. Развертки постирочной № 6				ООО "Чарльз Камерон"		
Менеджер		Байдакова Н.Н										

Согласовано:			
Изм. №		Взам. инв. №	
Подпись и дата			
Изм. №			

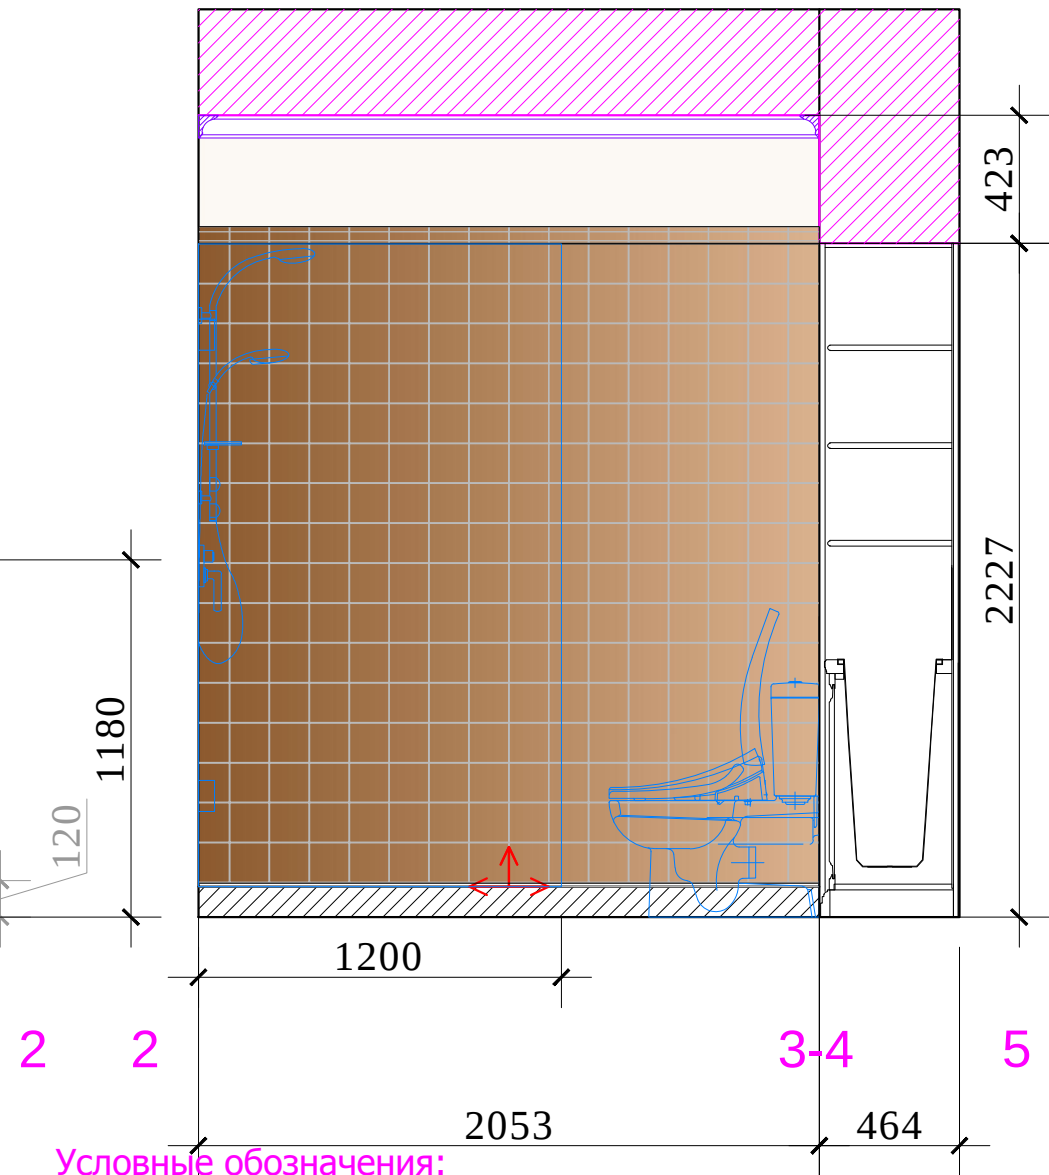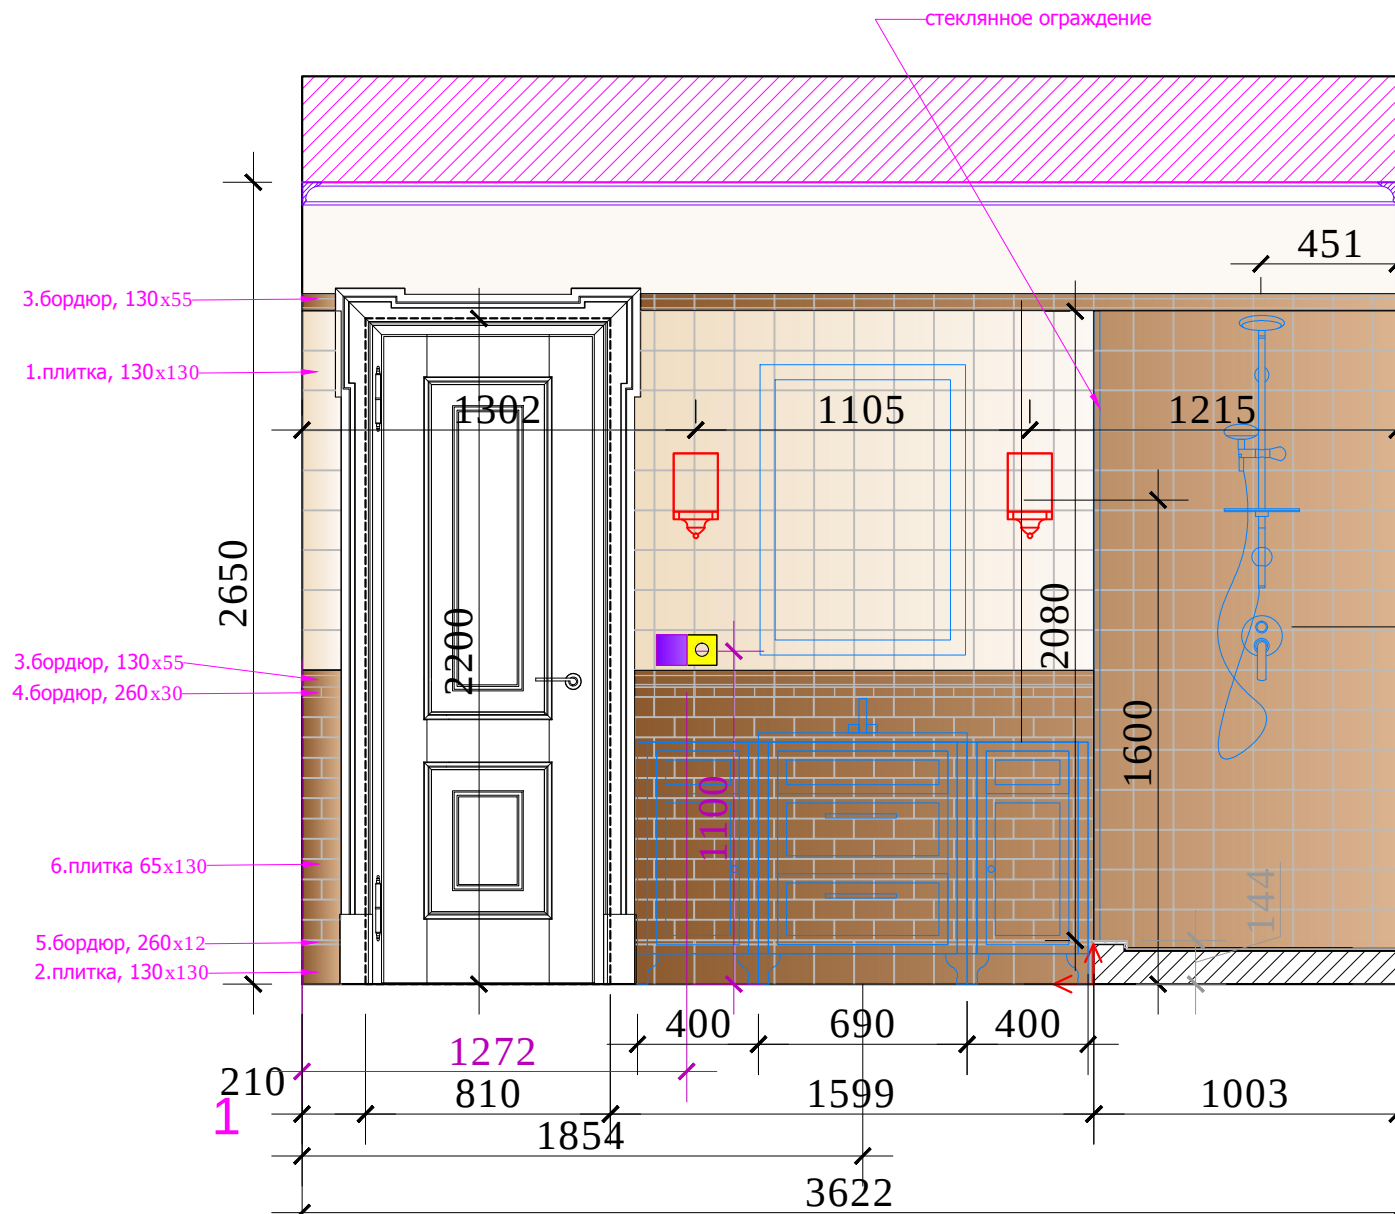



Условные обозначения:

- покраска
- 1.плитка, 130x130
- 2.плитка, 130x130
- 3.бордюр, 130x55
- 4.бордюр, 260x30
- 5.бордюр, 260x12
- Начало раскладки

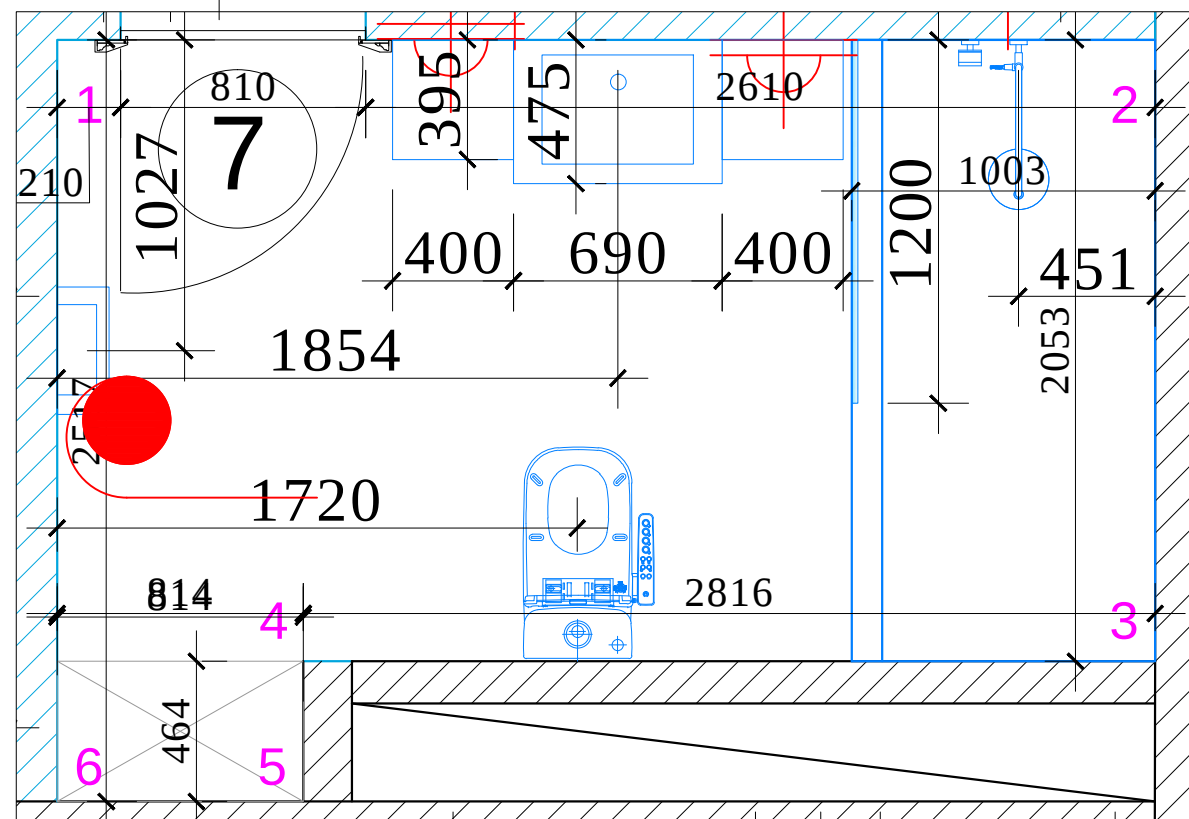


						Заказчик: Частное лицо			АИ
						г. Москва Подсосенский пер.д.3 стр. 3 кв. (15)			
Изм.	Кол. уч	Лист	№ док	Дата	Подп.				
						Квартира	Стадия	Лист	Листов
Рук.проекта		Кушнарева О.В					РП		
Архитектор		Чапанова П.О							
Дизайнер		Чапанова П.О				План. Развертки С/У 1 №7.Лист 1	ООО "Чарльз Камерон"		
Менеджер		Байдакова Н.Н							

Согласовано:			
Инь.№подл.		Подпись и дата	Взам. инв.№

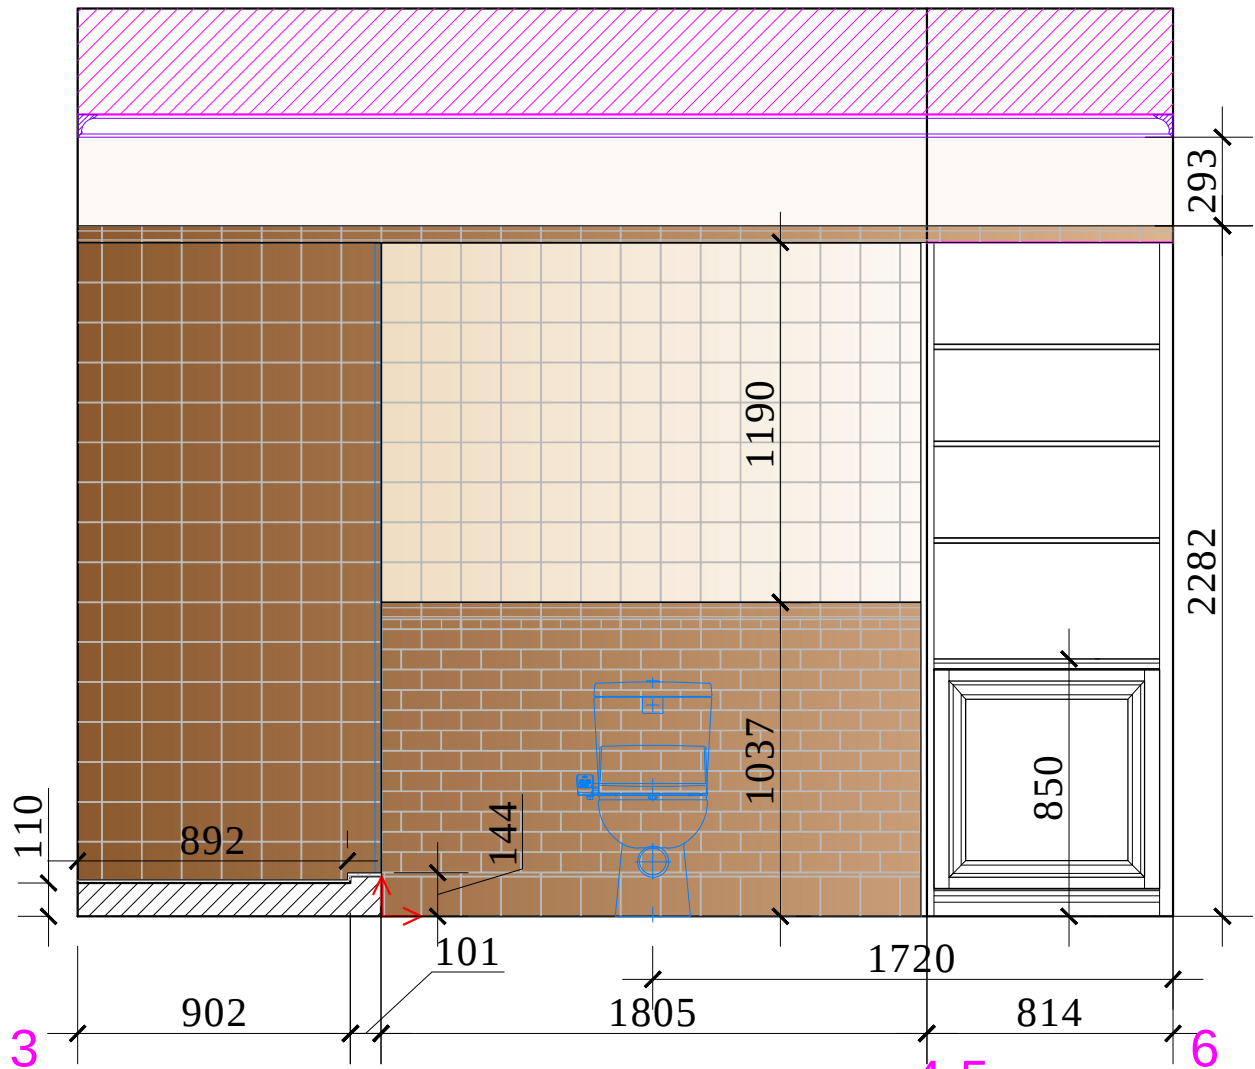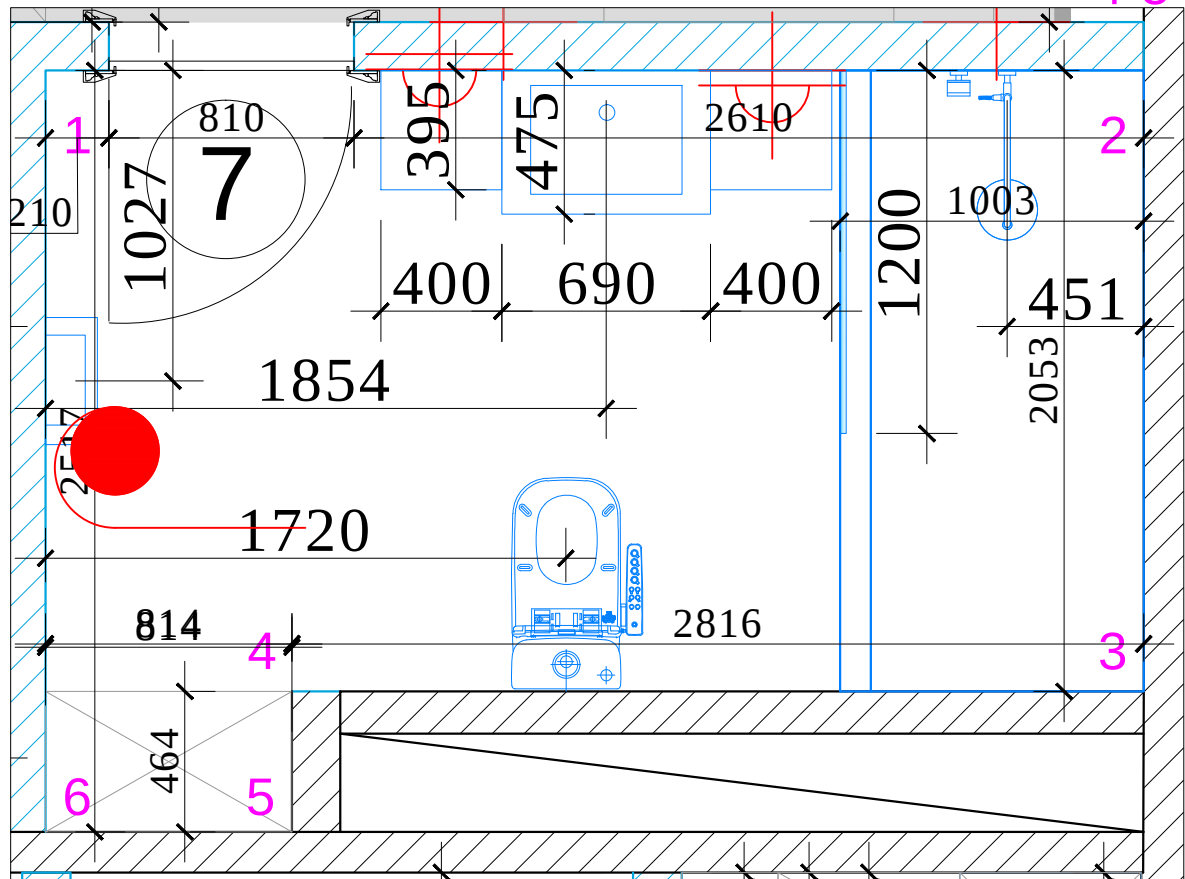







Условные обозначения:

- покраска
- 1.плитка, 130x130
- 2.плитка, 130x130
- 3.бордюр, 130x55
- 4.бордюр, 260x30
- 5.бордюр, 260x12
- Начало раскладки

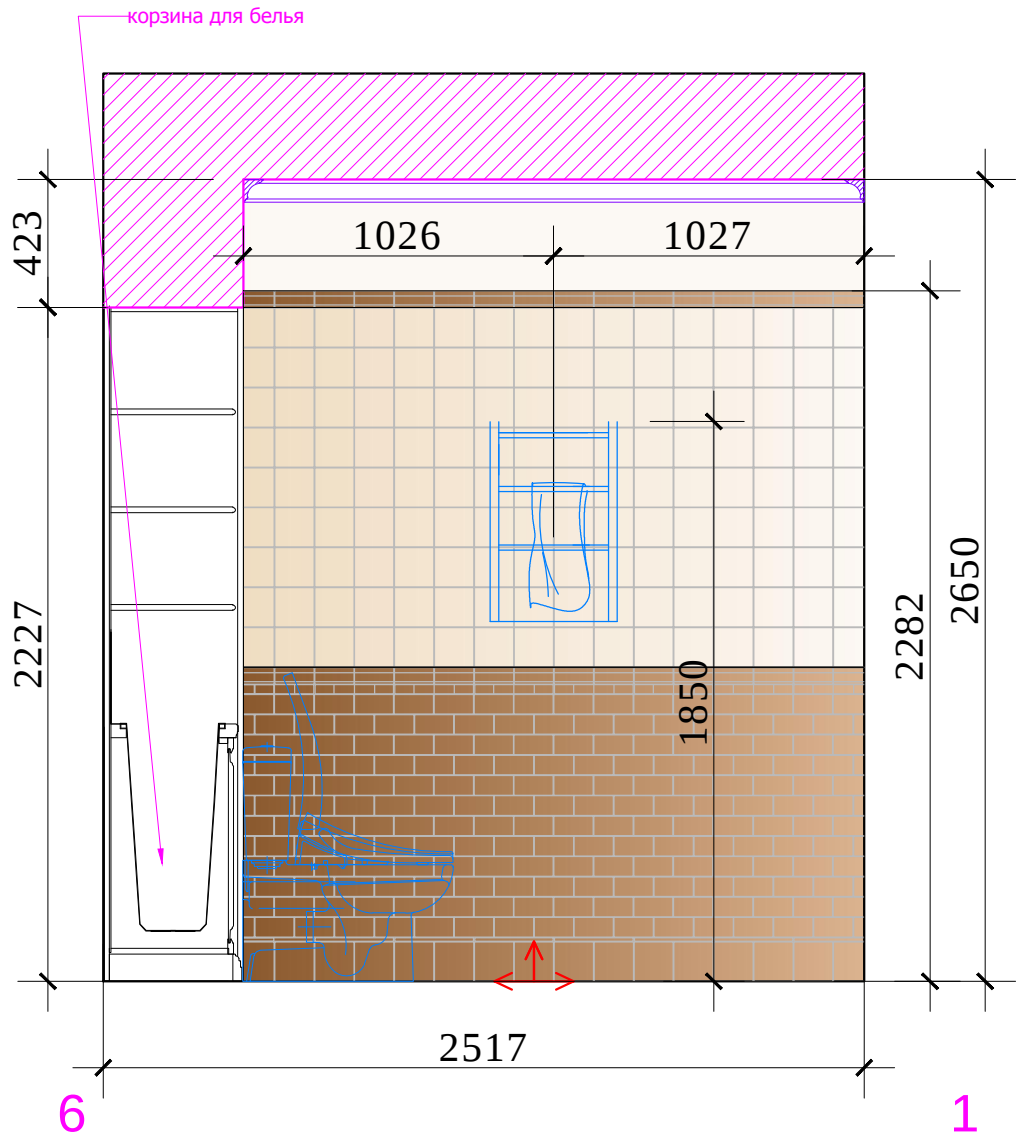


						М 1:25		
						АИ		
						Заказчик: Частное лицо		
						г. Москва Подсосенский пер.д.3 стр. 3 кв. (15)		
Изм.	Кол. уч	Лист	№ док	Дата	Подп.	Квартира	Стадия	Лист
Рук.проекта	Кушнарева О.В						РП	
Архитектор	Чапланова П.О							
Дизайнер	Чапланова П.О							
Менеджер	Байдакова Н.Н					План. Развертки С/У 1 №7.Лист 2	ООО "Чарльз Камерон"	

Согласовано:			
Инв.№подл.	Подпись и дата	Взам. инв.№	

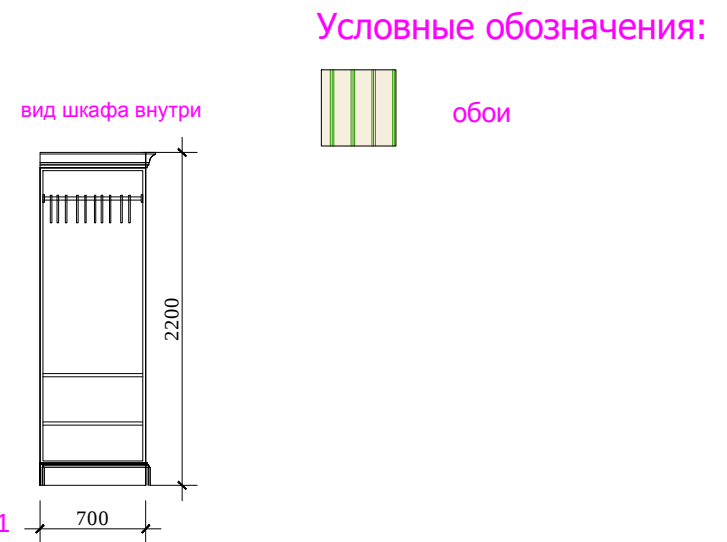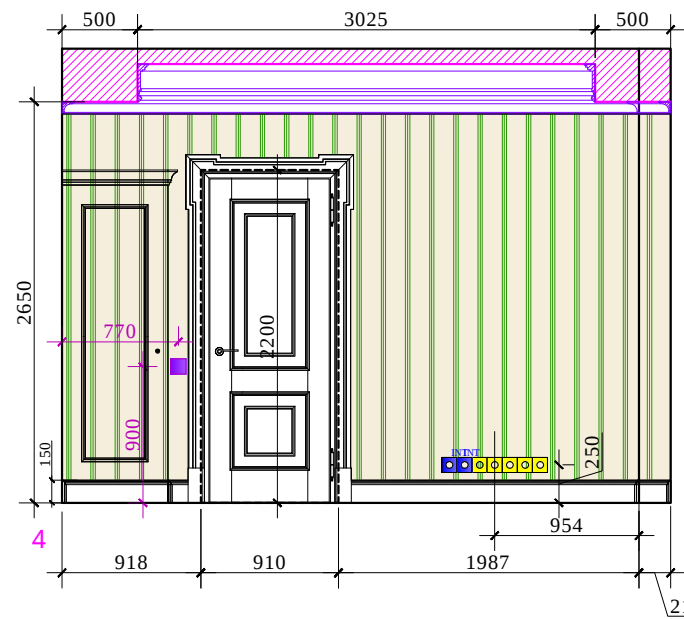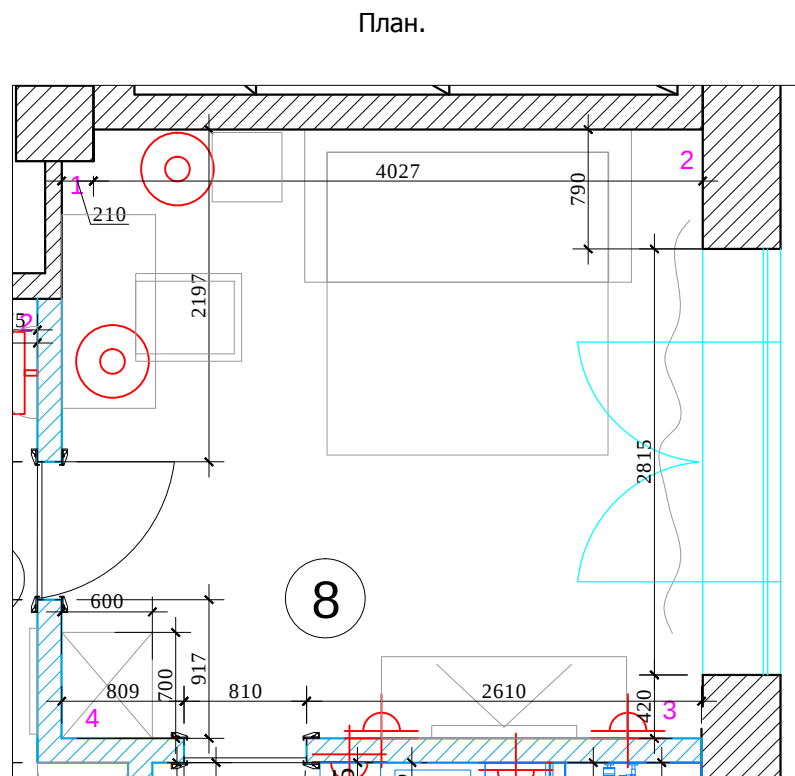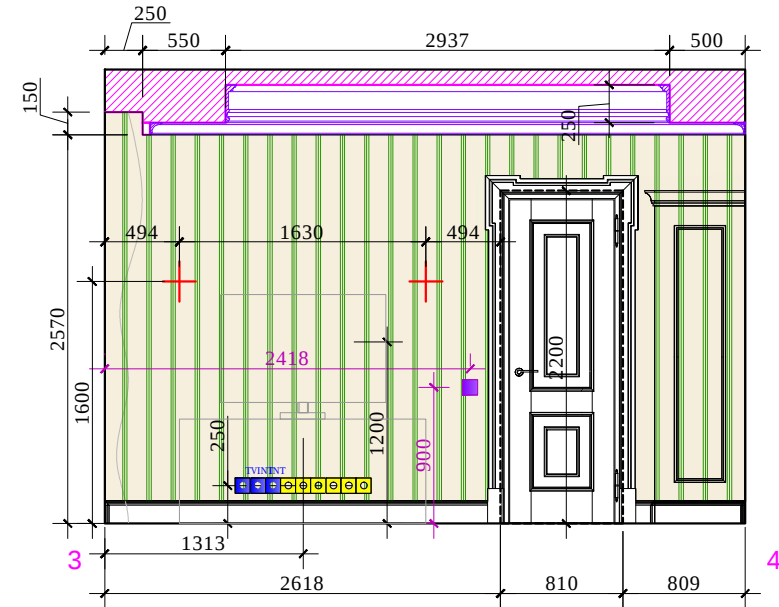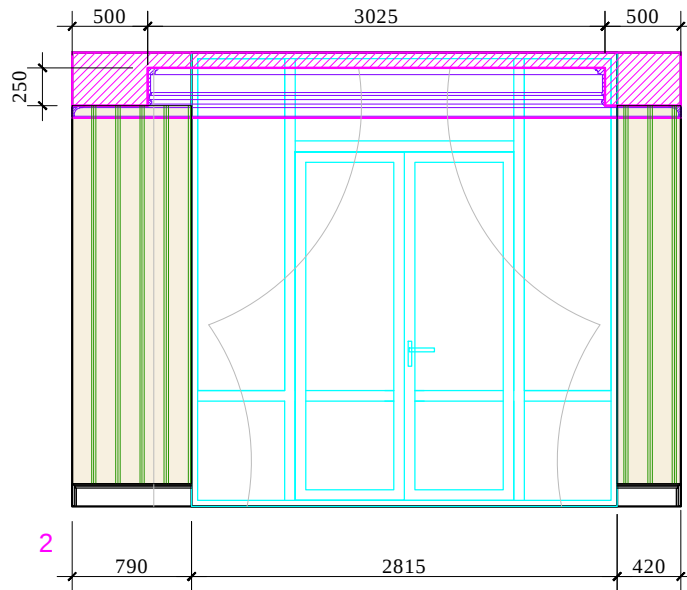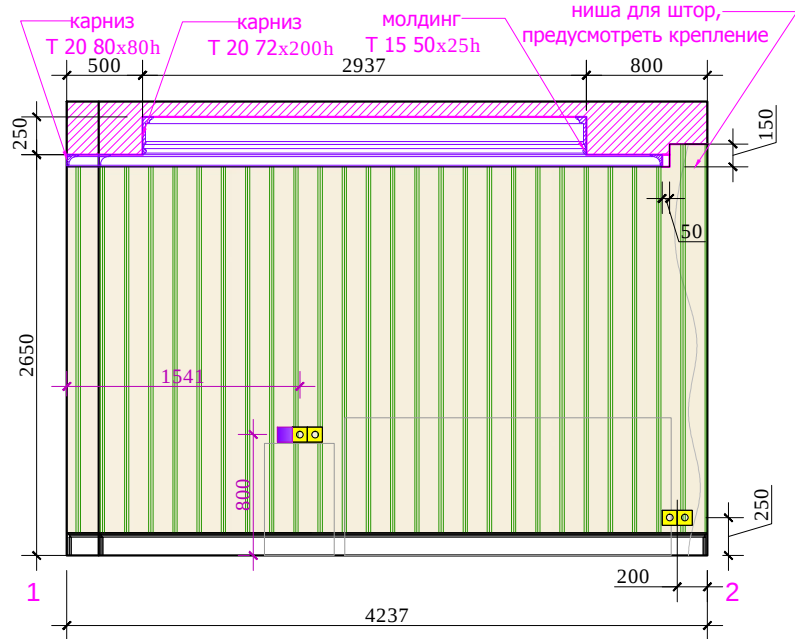



						М 1:50			
						АИ			
						Заказчик: Частное лицо			
						г. Москва Подсосенский пер.д.3 стр. 3 кв. (15)			
Изм.	Кол. уч	Лист	№ док	Дата	Подп.	Квартира	Стадия	Лист	Листов
Рук.проекта	Кушнарева О.В						РП		
Архитектор	Чапланова П.О								
Дизайнер	Чапланова П.О								
Менеджер	Байдакова Н.Н					План. Развертки кабинета № 8	ООО "Чарльз Камерон"		

Согласовано:		
	Подпись и дата	Взам. инв. №
Инв. №подл.		

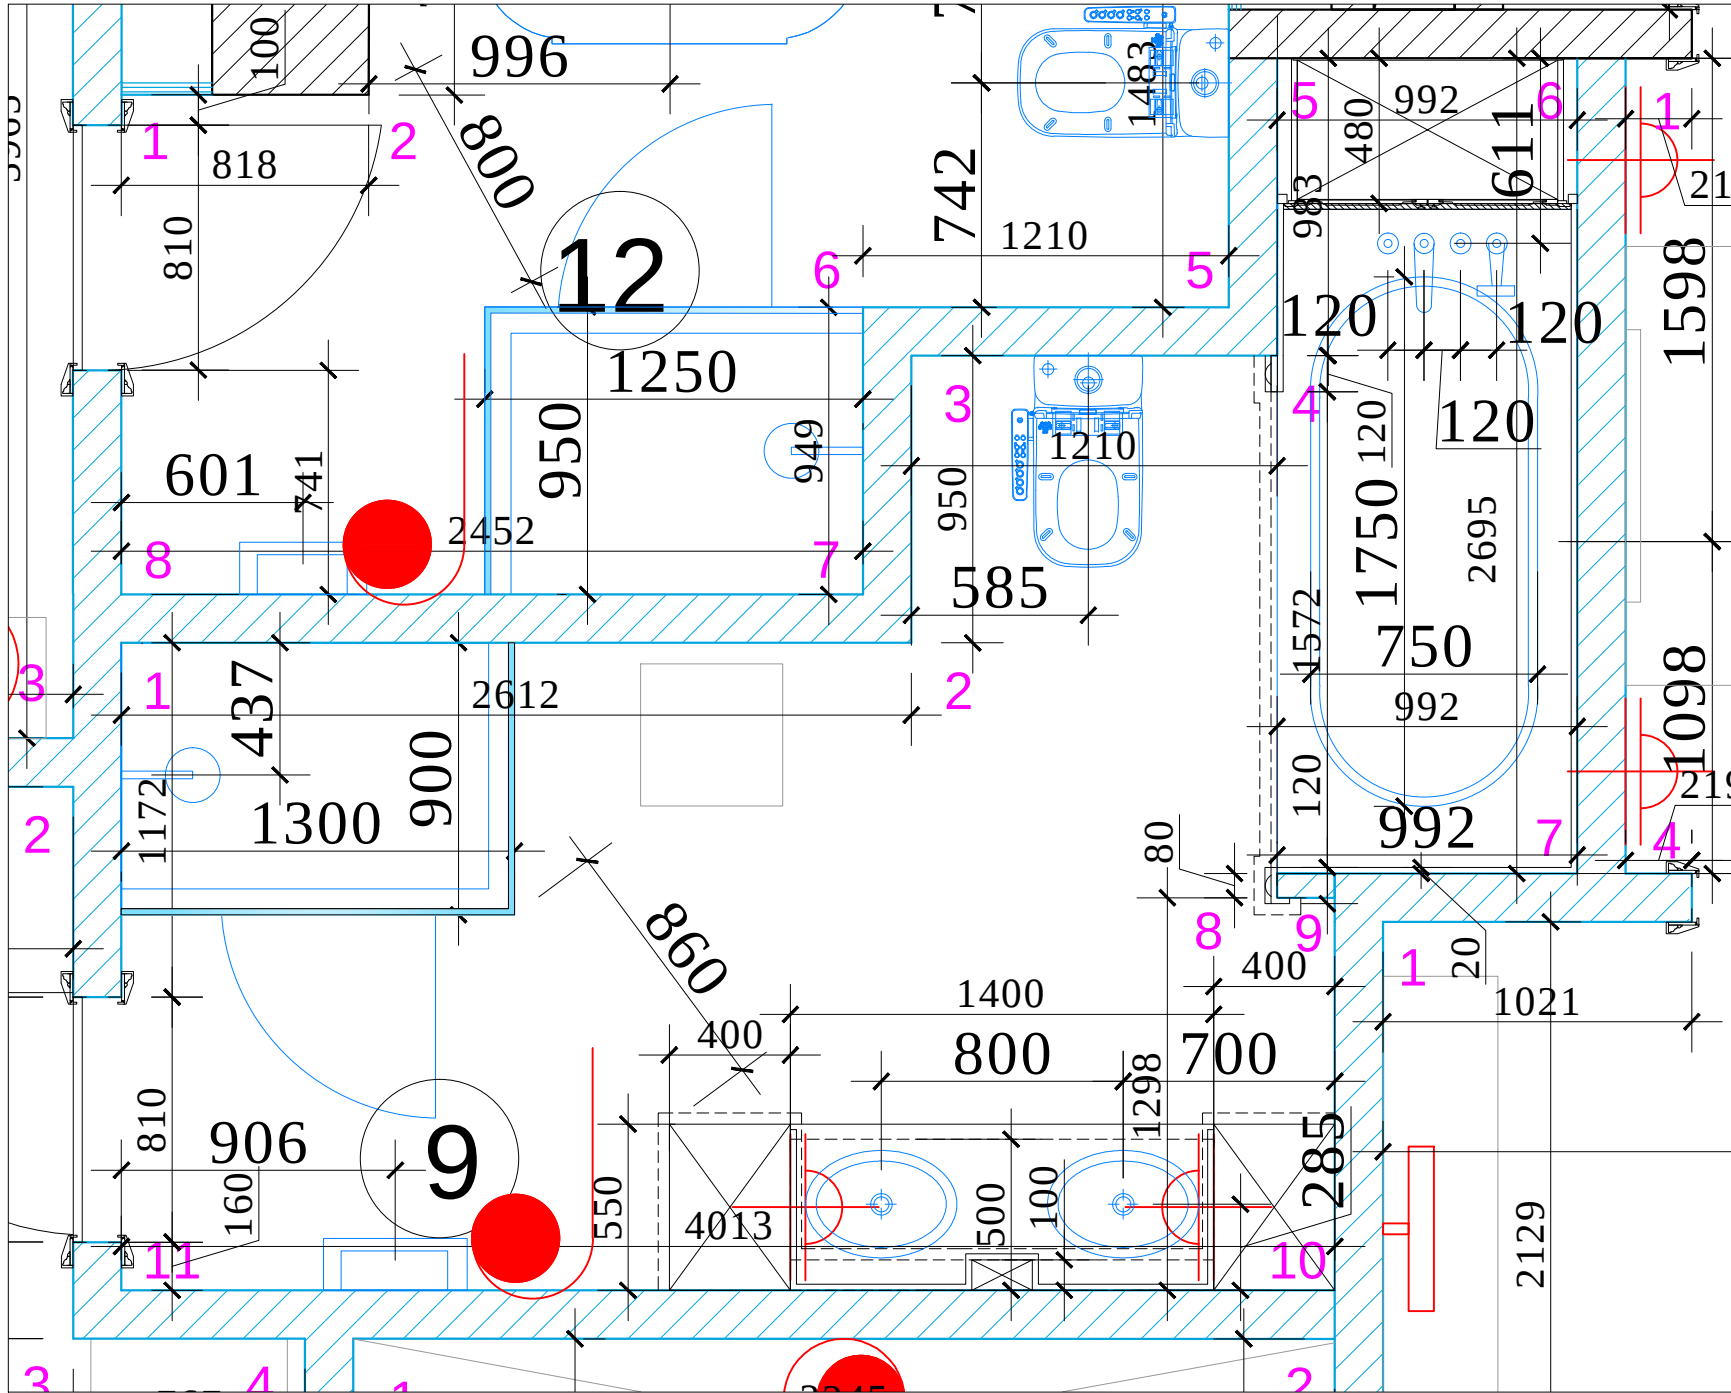

						М 1:25			
						Заказчик: Частное лицо			
						г. Москва Подсосенский пер.д.3 стр. 3 кв. (15)			
Изм.	Кол. уч	Лист	№ док	Дата	Подп.				
						Квартира	Стадия	Лист	Листов
Рук.проекта		Кушнарева О.В					РП		
Архитектор		Чапланова П.О							
Дизайнер		Чапланова П.О				План. С/У 2 №9	ООО "Чарльз Камерон"		
Менеджер		Байдакова Н.Н							

Согласовано:			
Инь.№подл.	Подпись и дата	Взам. инв.№	

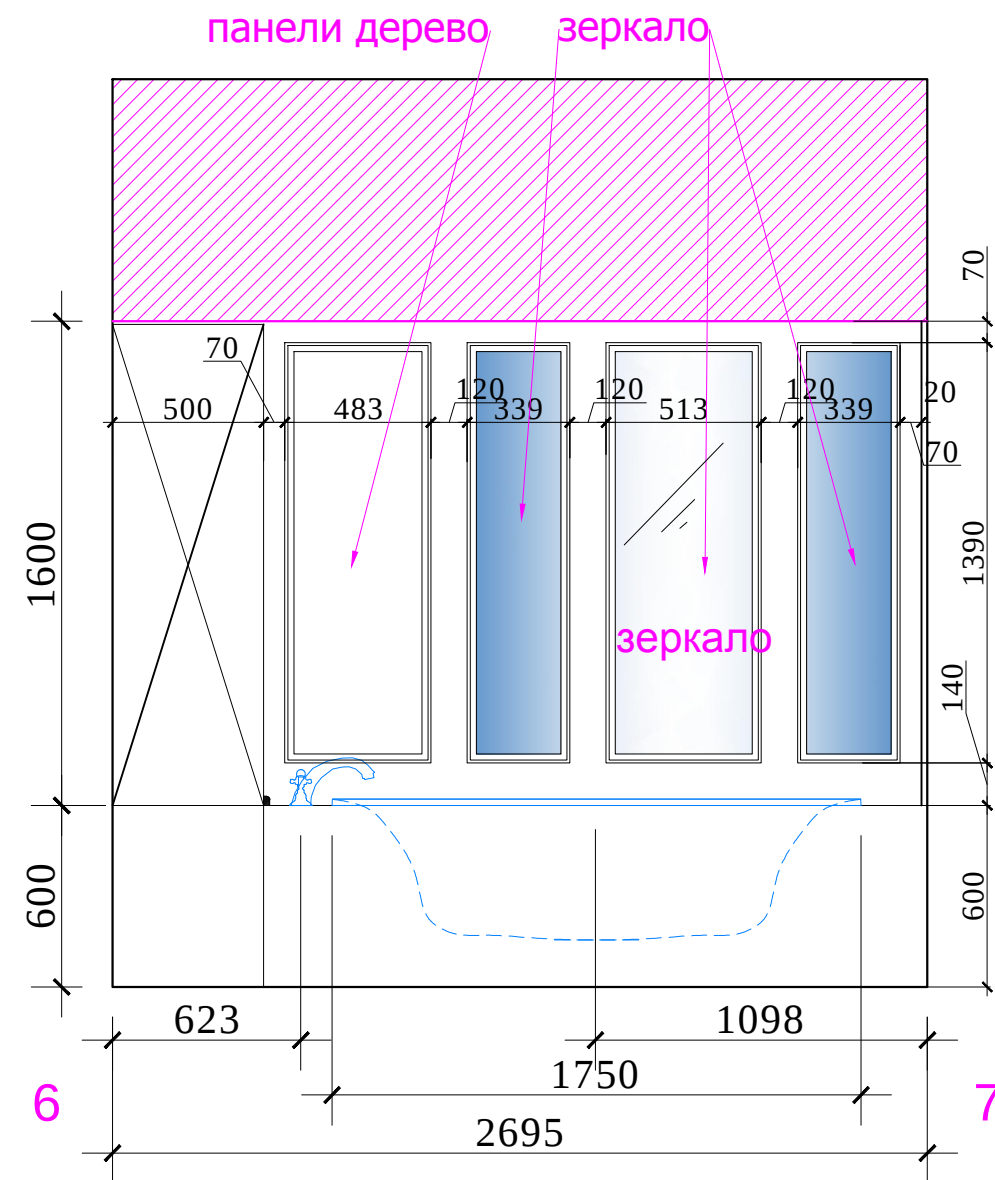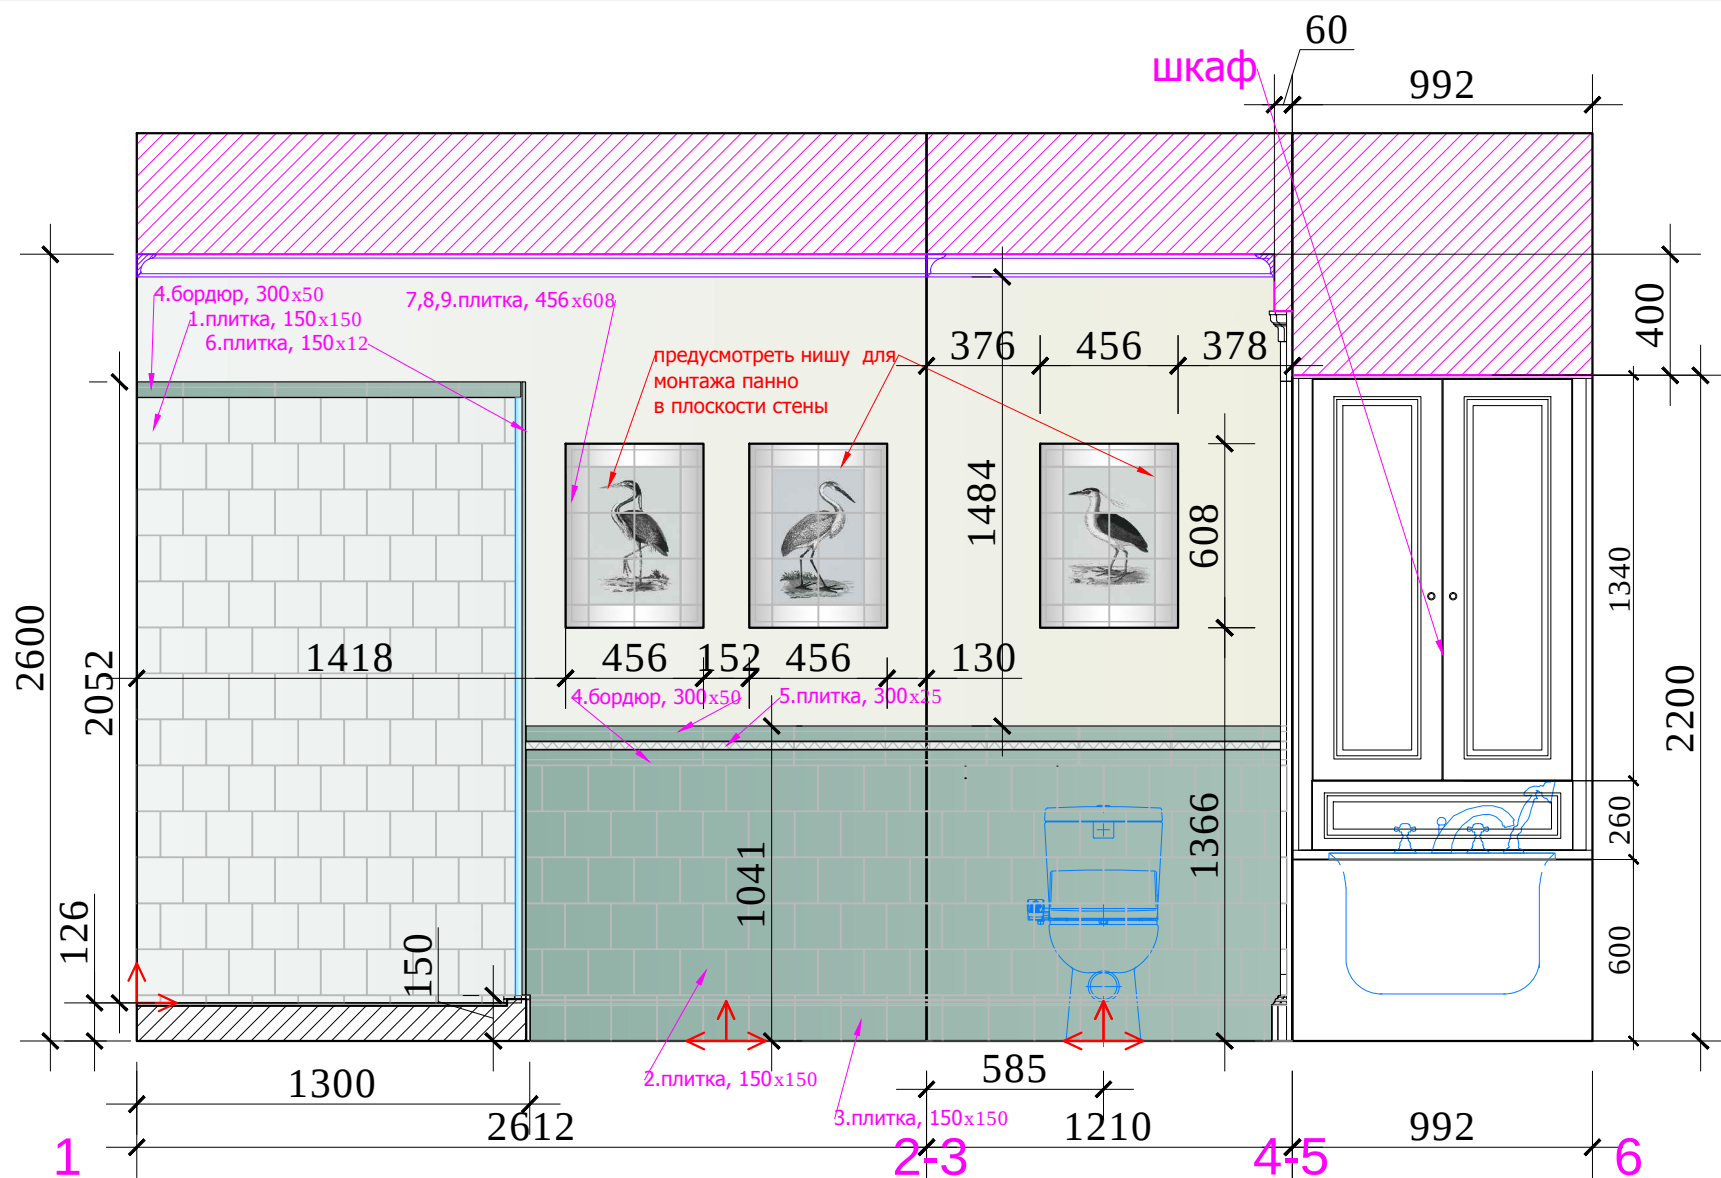


Условные обозначения:

- покраска
- 1.плитка, 150x150
- 2.плитка, 150x150
- 3.плитка, 150x150
- 4.бордюр, 300x50
- 5.плитка, 300x25
- 6.плитка, 150x12
- 7.плитка, 75x75
- 8.плитка, 150x75
- 9.плитка, 150x150, 6 шт.
- Начало раскладки

						Заказчик: Частное лицо			
						г. Москва Подсосенский пер.д.3 стр. 3 кв. (15)			
Изм.	Кол. уч	Лист	№ док	Дата	Подп.				
						Квартира	Стадия	Лист	Листов
Рук.проекта		Кушнарева О.В					РП		
Архитектор		Чапанова П.О							
Дизайнер		Чапанова П.О				Развертки С/У 2 №9. Лист 1	ООО "Чарльз Камерон"		
Менеджер		Байдакова Н.Н							

Согласовано:			
		Взам. инв. №	
		Подпись и дата	
		Инв. №подл.	

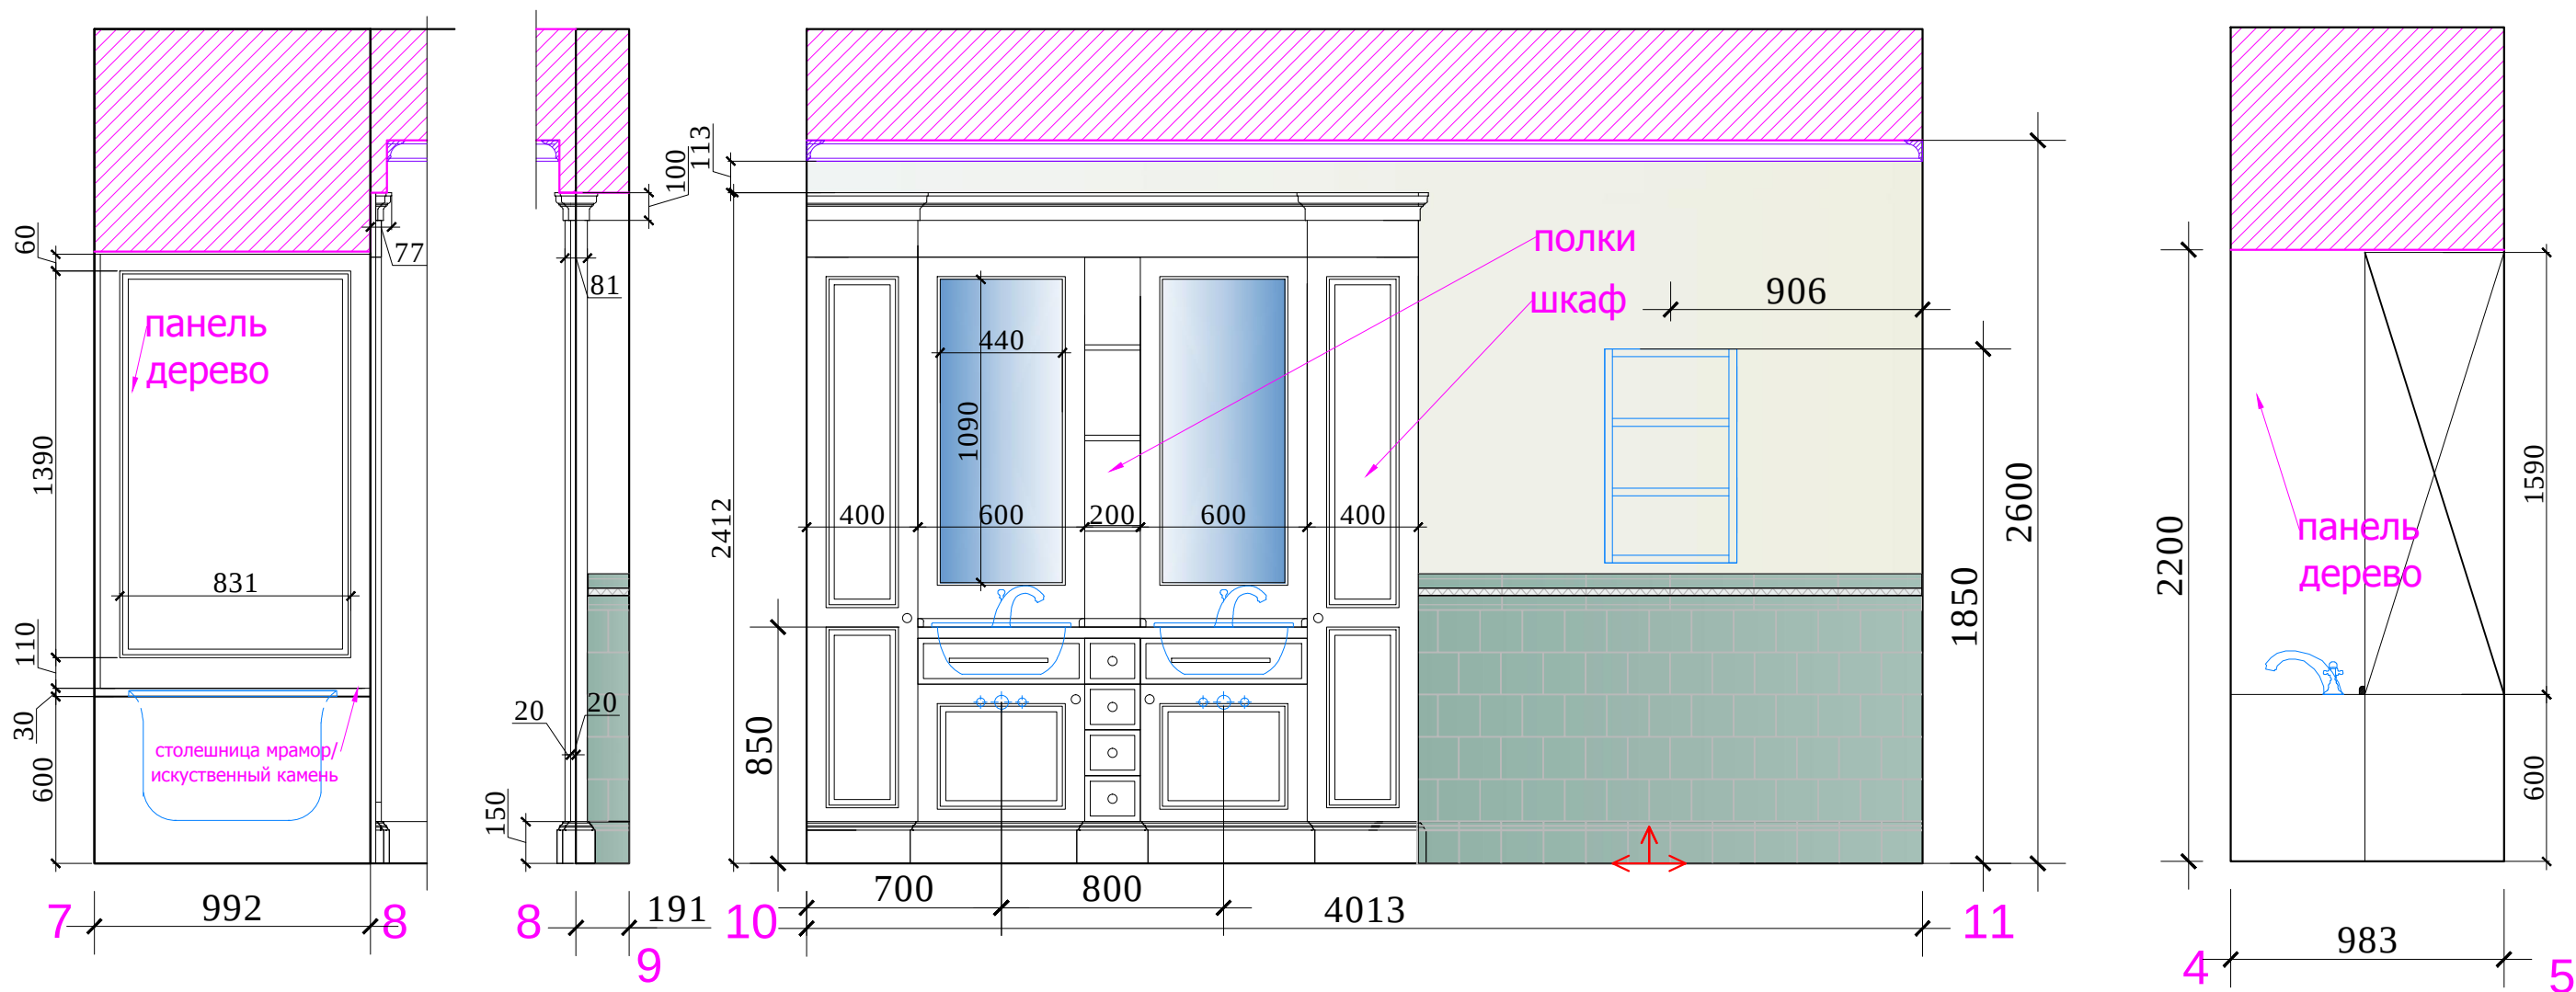


Условные обозначения:

- покраска
- 1.плитка, 150x150
- 2.плитка, 150x150
- 3.плитка, 150x150
- 4.бордюр, 300x50
- 5.плитка, 300x25
- 6.плитка, 150x12
- 7.плитка, 75x75
- 8.плитка, 150x75
- 9.плитка, 150x150, 6 шт.
- Начало раскладки


						М 1:25			
						Заказчик: Частное лицо			
						г. Москва Подсосенский пер.д.3 стр. 3 кв. (15)			
Изм.	Кол. уч	Лист	№ док	Дата	Подп.				
						Квартира	Стадия	Лист	Листов
Рук.проекта	Кушнарева О.В				РП				
Архитектор	Чапланова П.О								
Дизайнер	Чапланова П.О					Развертки С/У 2 №9. Лист 2	ООО "Чарльз Камерон"		
Менеджер	Байдакова Н.Н								

Согласовано:			
Инт.№подл.	Подпись и дата	Взам. инв.№	

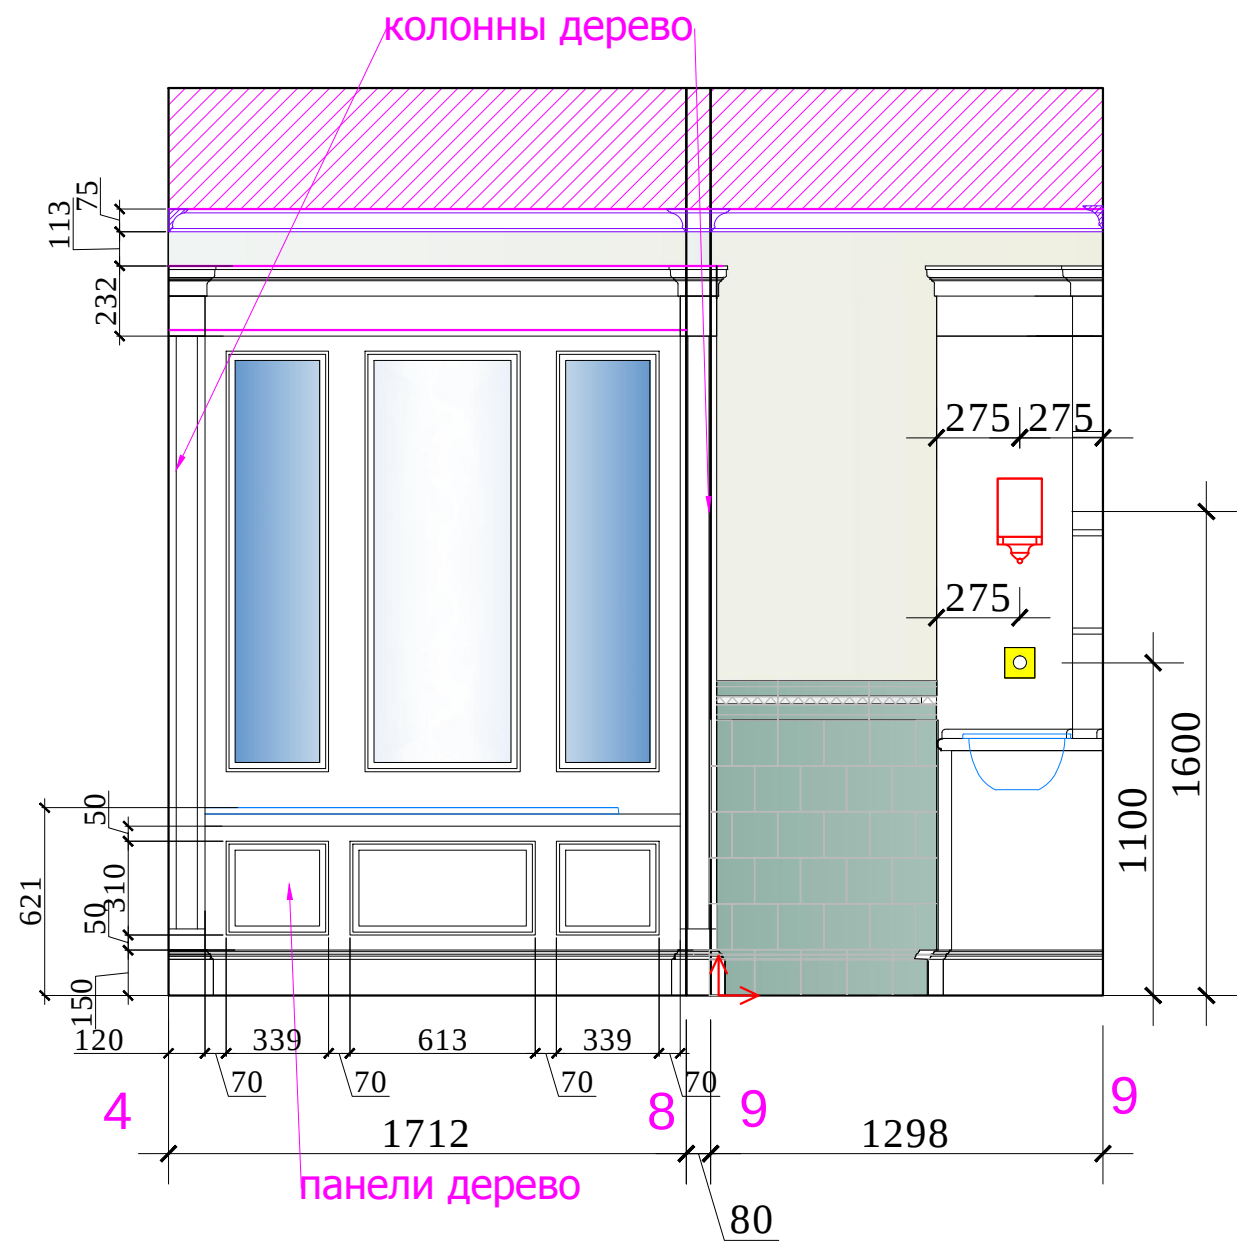

Условные обозначения:

- покраска
- 1.плитка, 150x150
- 2.плитка, 150x150
- 3.плитка, 150x150
- 4.бордюр, 300x50
- 5.плитка, 300x25
- 6.плитка, 150x12
- 7.плитка, 75x75
- 8.плитка, 150x75
- 9.плитка, 150x150, 6 шт.
- Начало раскладки

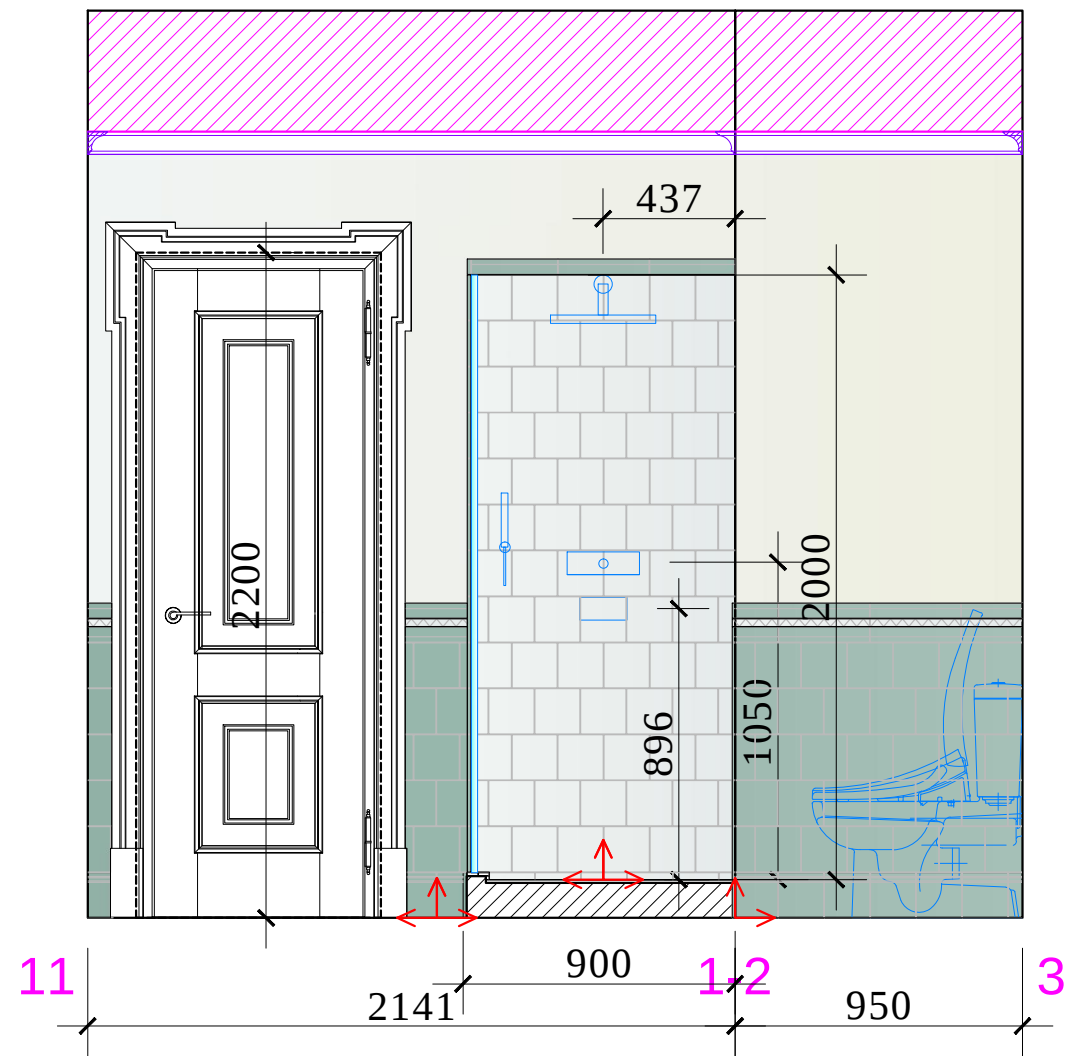




						М 1:25			
						Заказчик: Частное лицо			
						г. Москва Подсосенский пер.д.3 стр. 3 кв. (15)			
Изм.	Кол. уч	Лист	№ док	Дата	Подп.	Квартира	Стадия	Лист	Листов
Рук.проекта	Кушнарева О.В						РП		
Архитектор	Чапланова П.О								
Дизайнер	Чапланова П.О								
Менеджер	Байдакова Н.Н					Развертки С/У 2 №9. Лист 3		ООО "Чарльз Камерон"	

Согласовано:			
Инв.№подл.	Подпись и дата	Взам. инв.№	



						М 1:50			
						АИ			
						Заказчик: Частное лицо			
						г. Москва Подсосенский пер.д.3 стр. 3 кв. (15)			
Изм.	Кол. уч	Лист	№ док	Дата	Подп.	Квартира	Стадия	Лист	Листов
Рук.проекта	Кушнарева О.В						РП		
Архитектор	Чапланова П.О								
Дизайнер	Чапланова П.О								
Менеджер	Байдакова Н.Н					План. Развертки гардеробной № 10		ООО "Чарльз Камерон"	

Согласовано:			
		Взам. инв. №	
		Подпись и дата	
		Инв. №подл.	

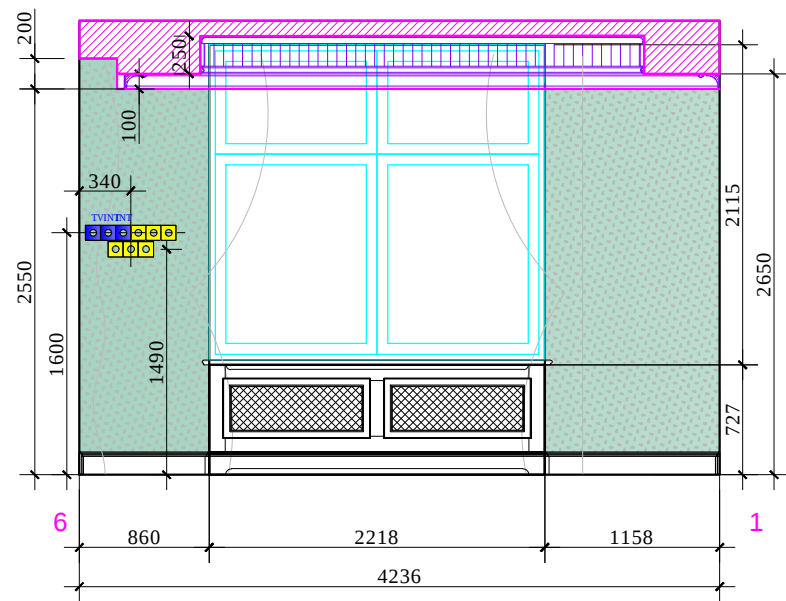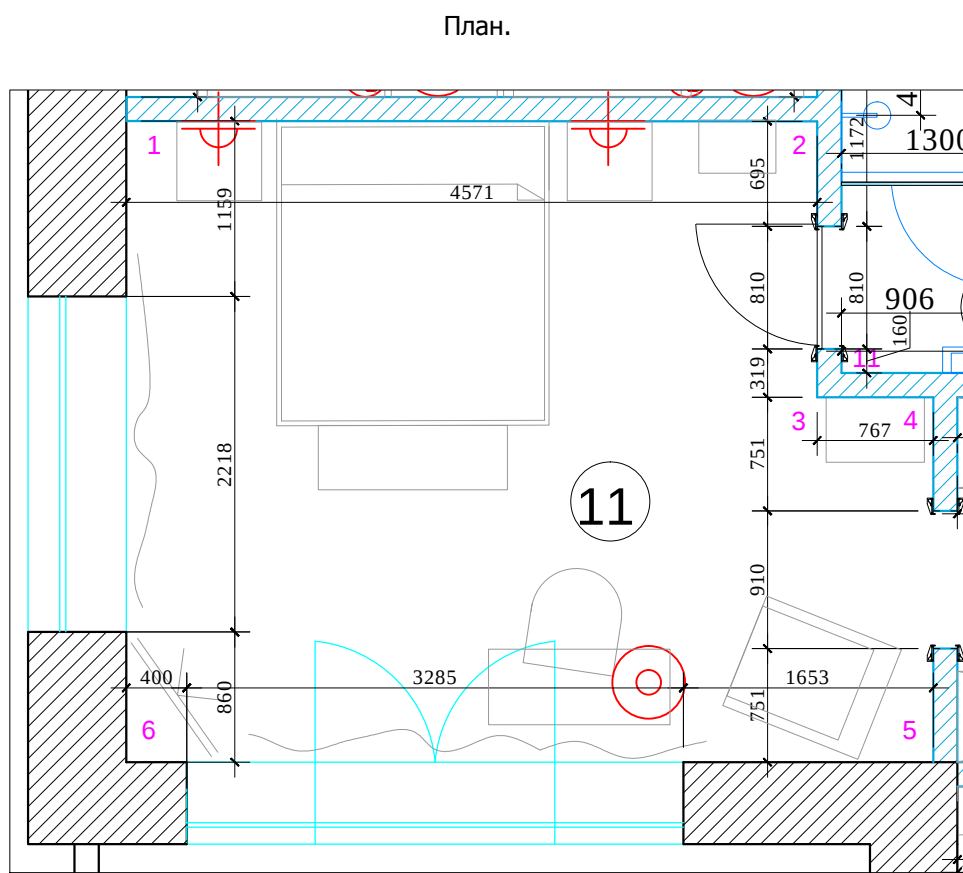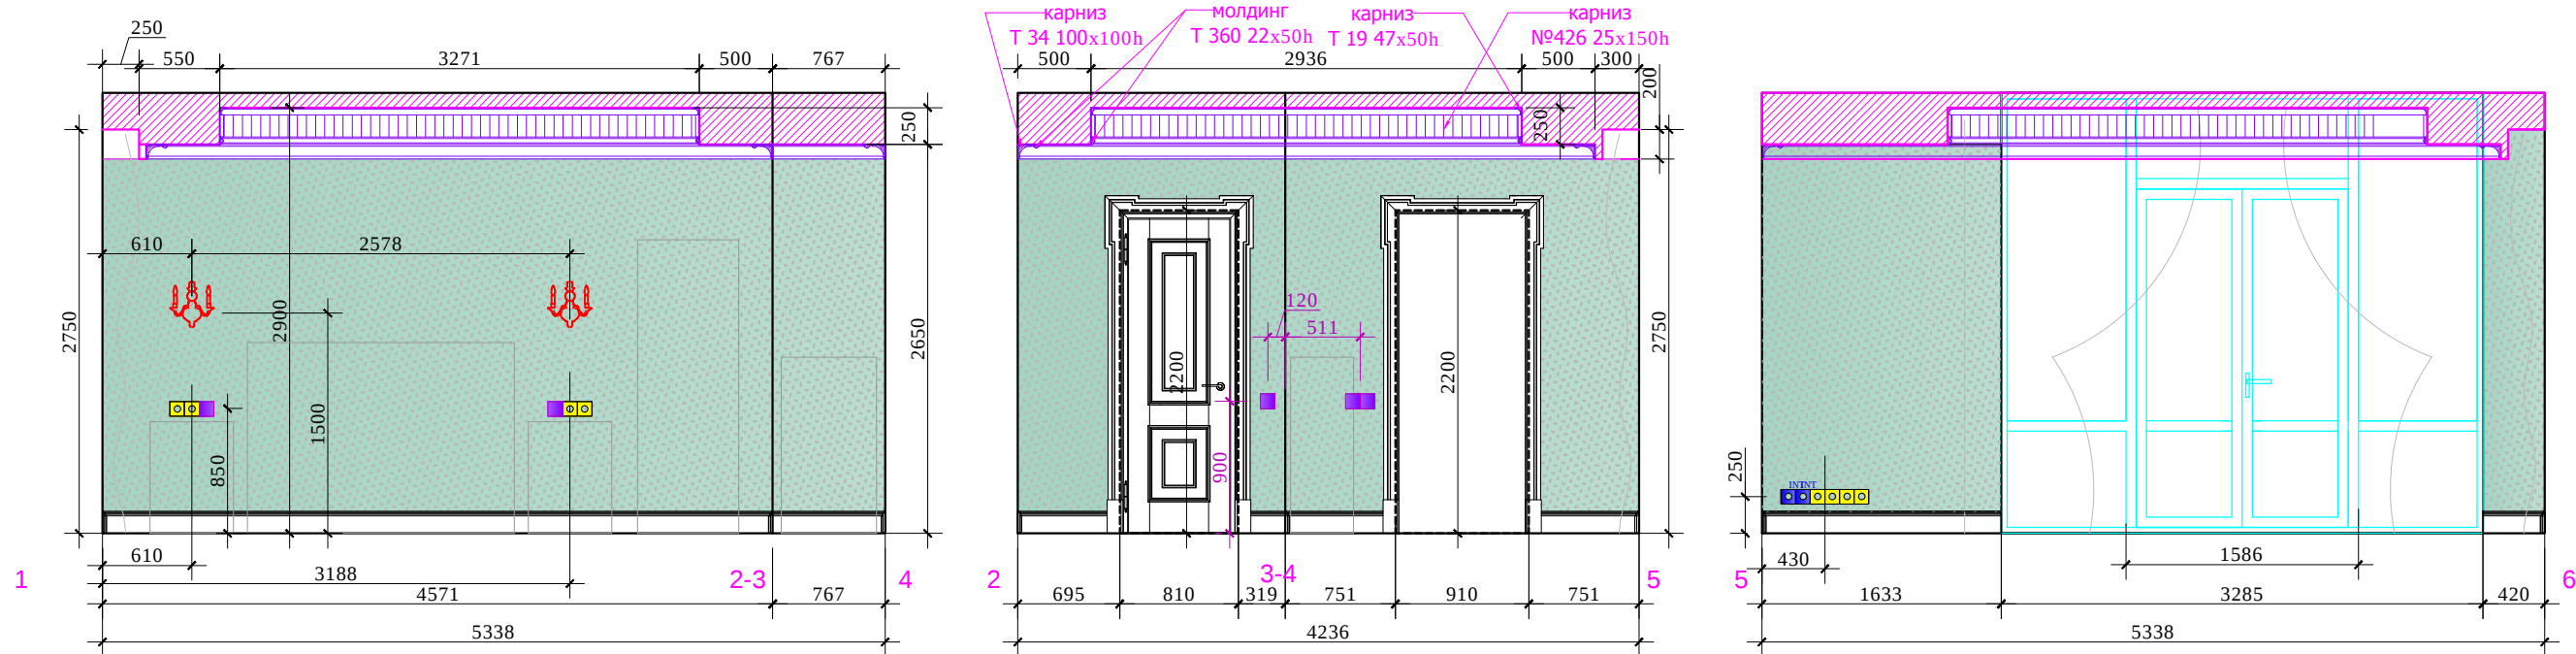

Условные обозначения:





М 1:50

АИ

						Заказчик: Частное лицо			
						г. Москва Подсосенский пер.д.3 стр. 3 кв. (15)			
Изм.	Кол. уч	Лист	№ док	Дата	Подп.				
						Квартира	Стадия	Лист	Листов
Рук.проекта	Кушнарева О.В				РП				
Архитектор	Чапланова П.О								
Дизайнер	Чапланова П.О					План. Развертки спальни 1 № 11	ООО "Чарльз Камерон"		
Менеджер	Байдакова Н.Н								

Согласовано:		Взам. инв. №	
Подпись и дата			
Инв. №подл.			


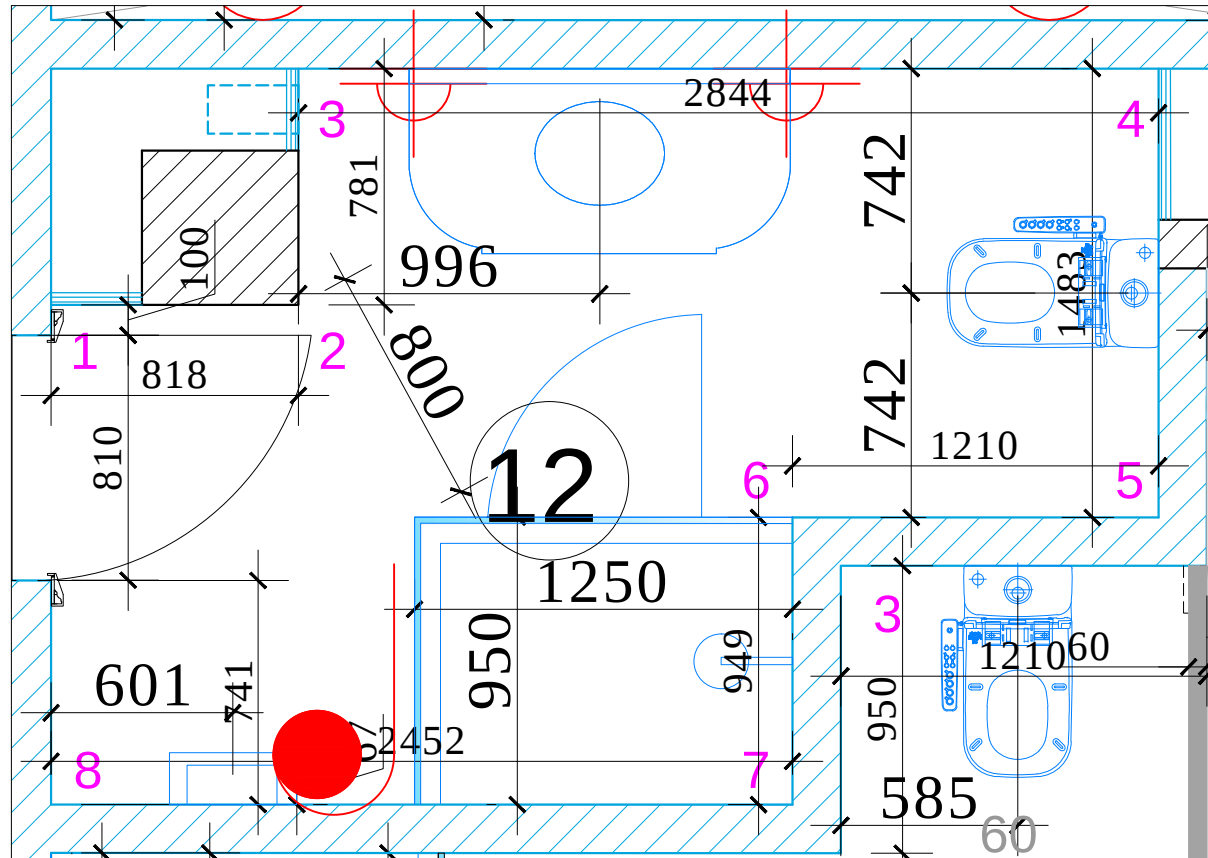
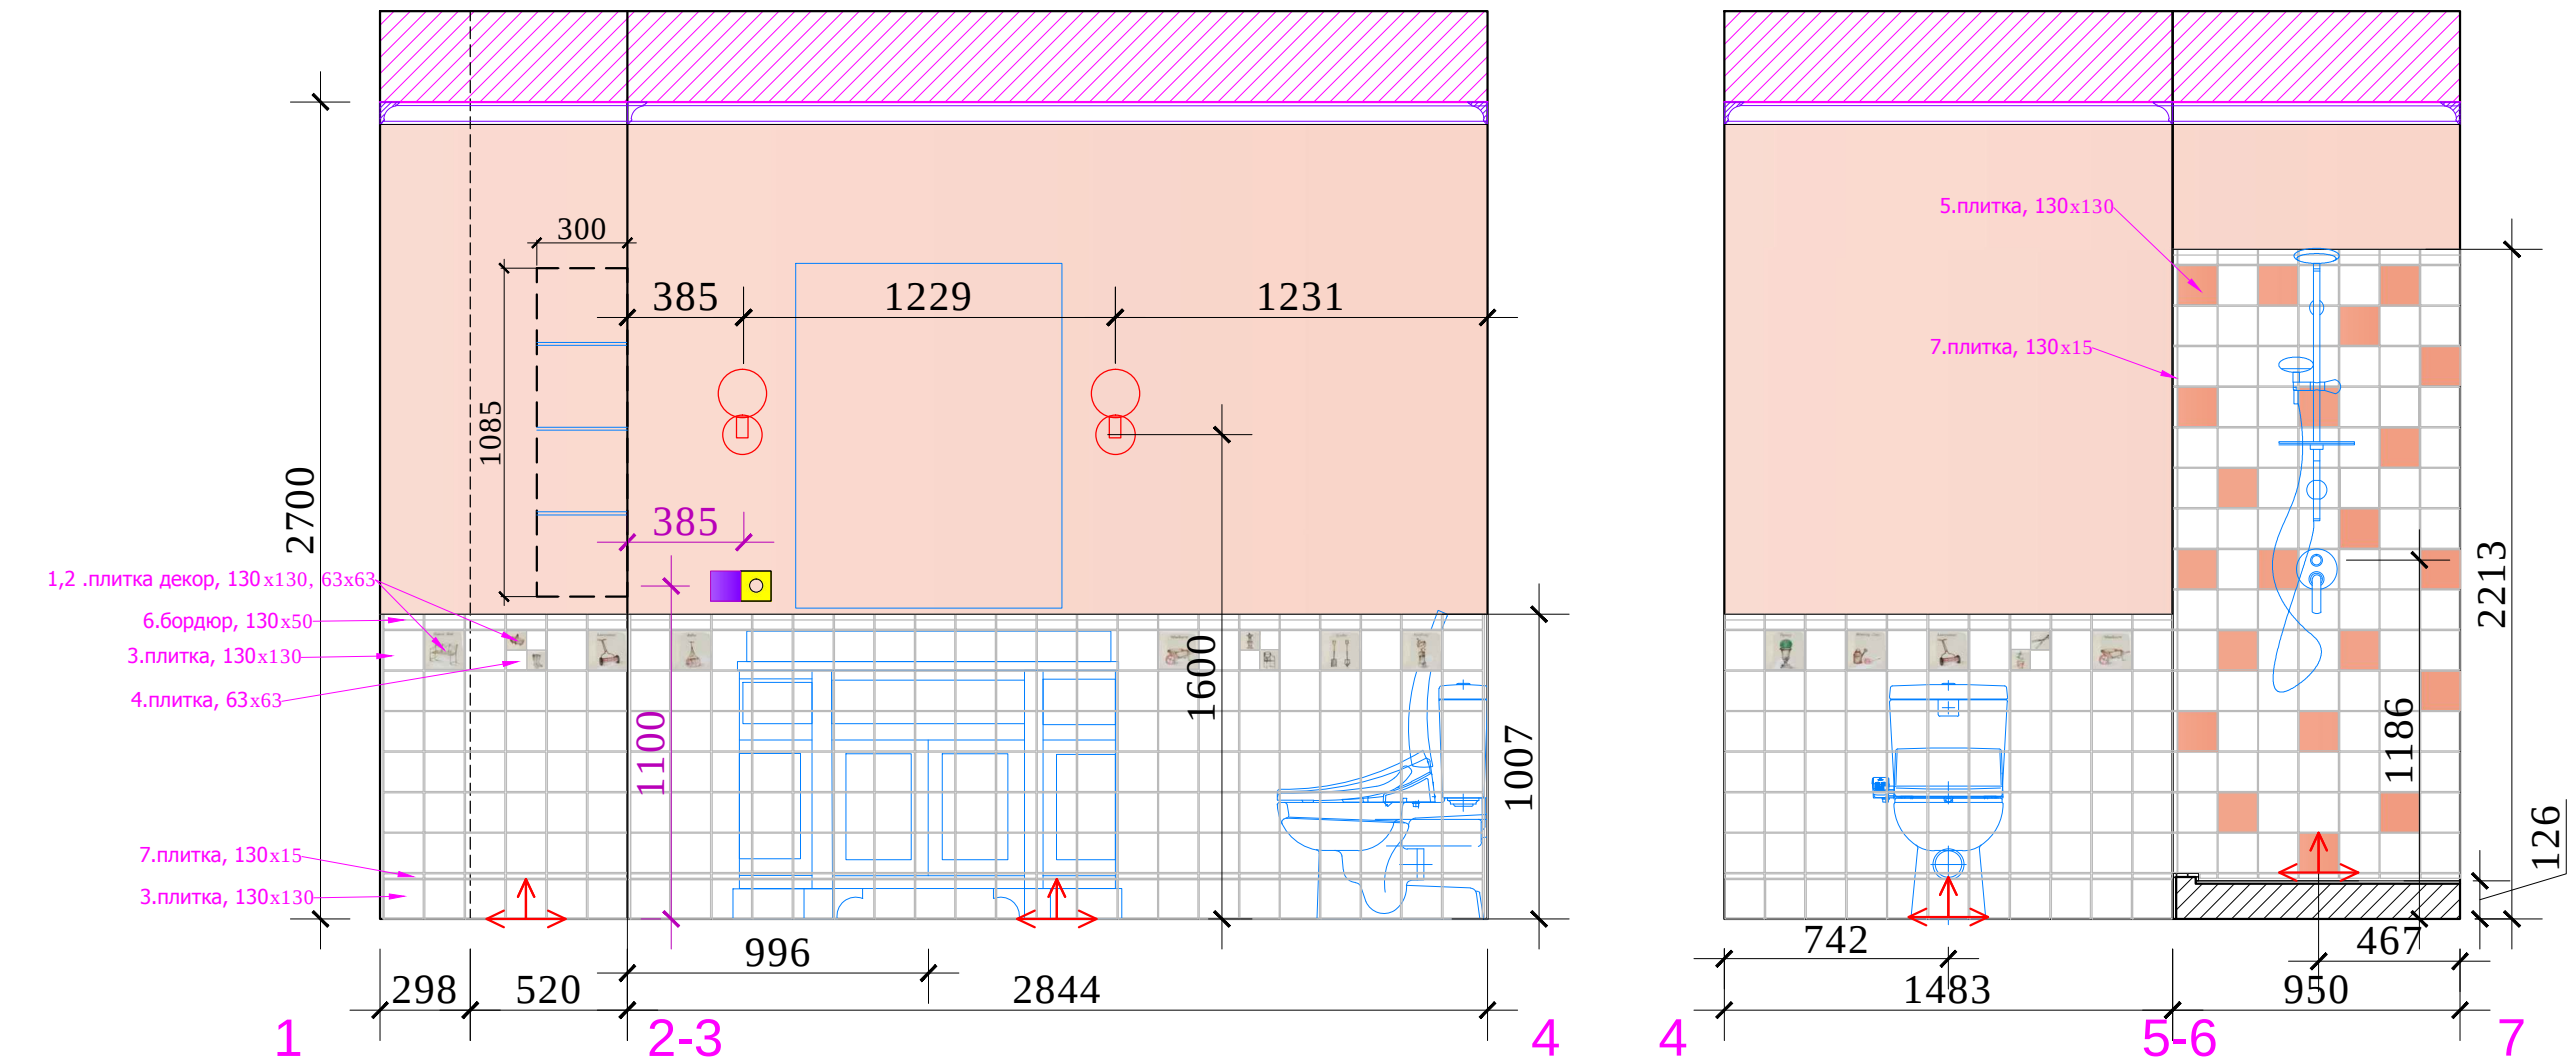


Условные обозначения:

- покрашка
- 1,2.плитка декр, 130x130, 63x63
- 3.плитка, 130x130
- 4.плитка, 63x63
- 5.плитка, 130x130
- 6.бордюр, 130x50
- 7.плитка, 130x15
- Начало раскладки

						М 1:25			
						Заказчик: Частное лицо			
						г. Москва Подсосенский пер.д.3 стр. 3 кв. (15)			
Изм.	Кол. уч	Лист	№ док	Дата	Подп.				
						Квартира	Стадия	Лист	Листов
Рук.проекта	Кушнарева О.В						РП		
Архитектор	Чапланова П.О								
Дизайнер	Чапланова П.О					План. Развертки С/У 3 №12.Лист 1	ООО "Чарльз Камерон"		
Менеджер	Байдакова Н.Н								

Согласовано:			
Интв.№подл.	Подпись и дата	Взам. инв.№	

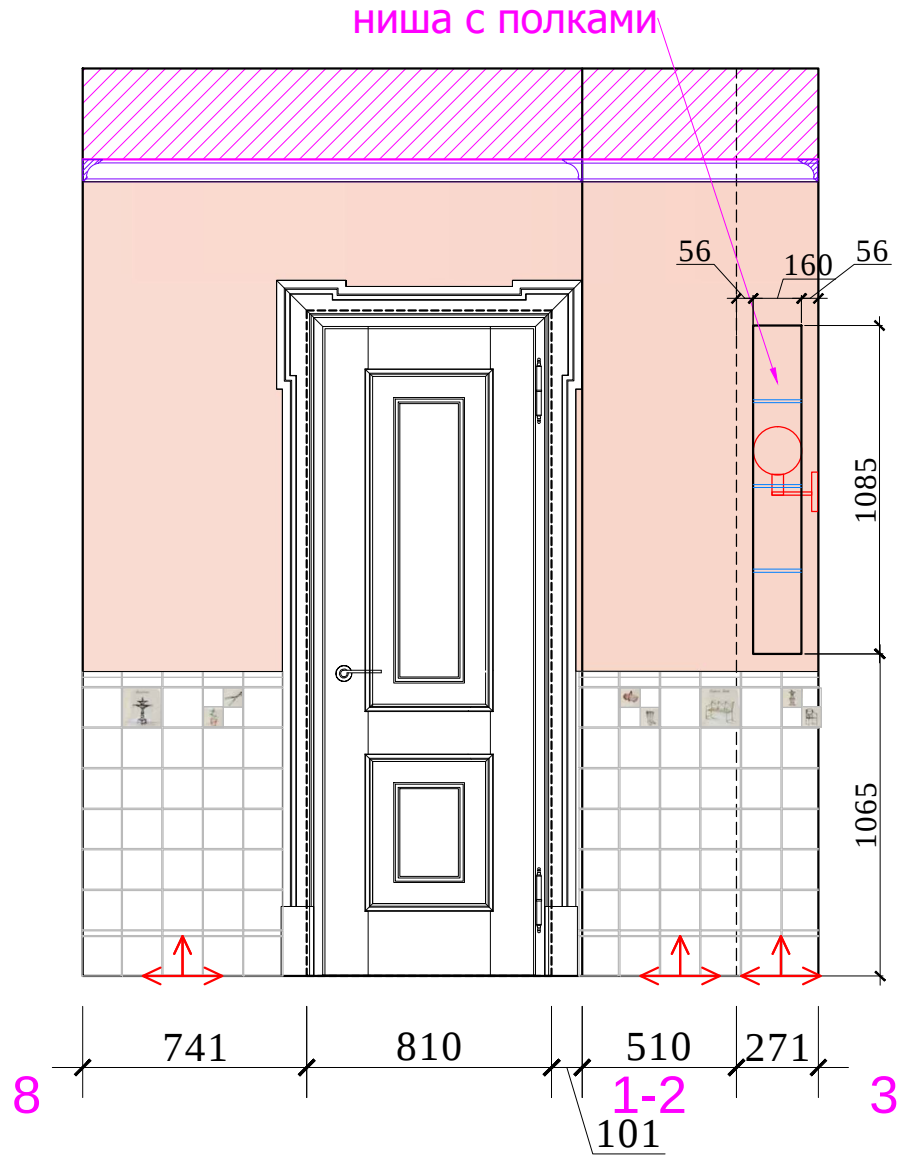
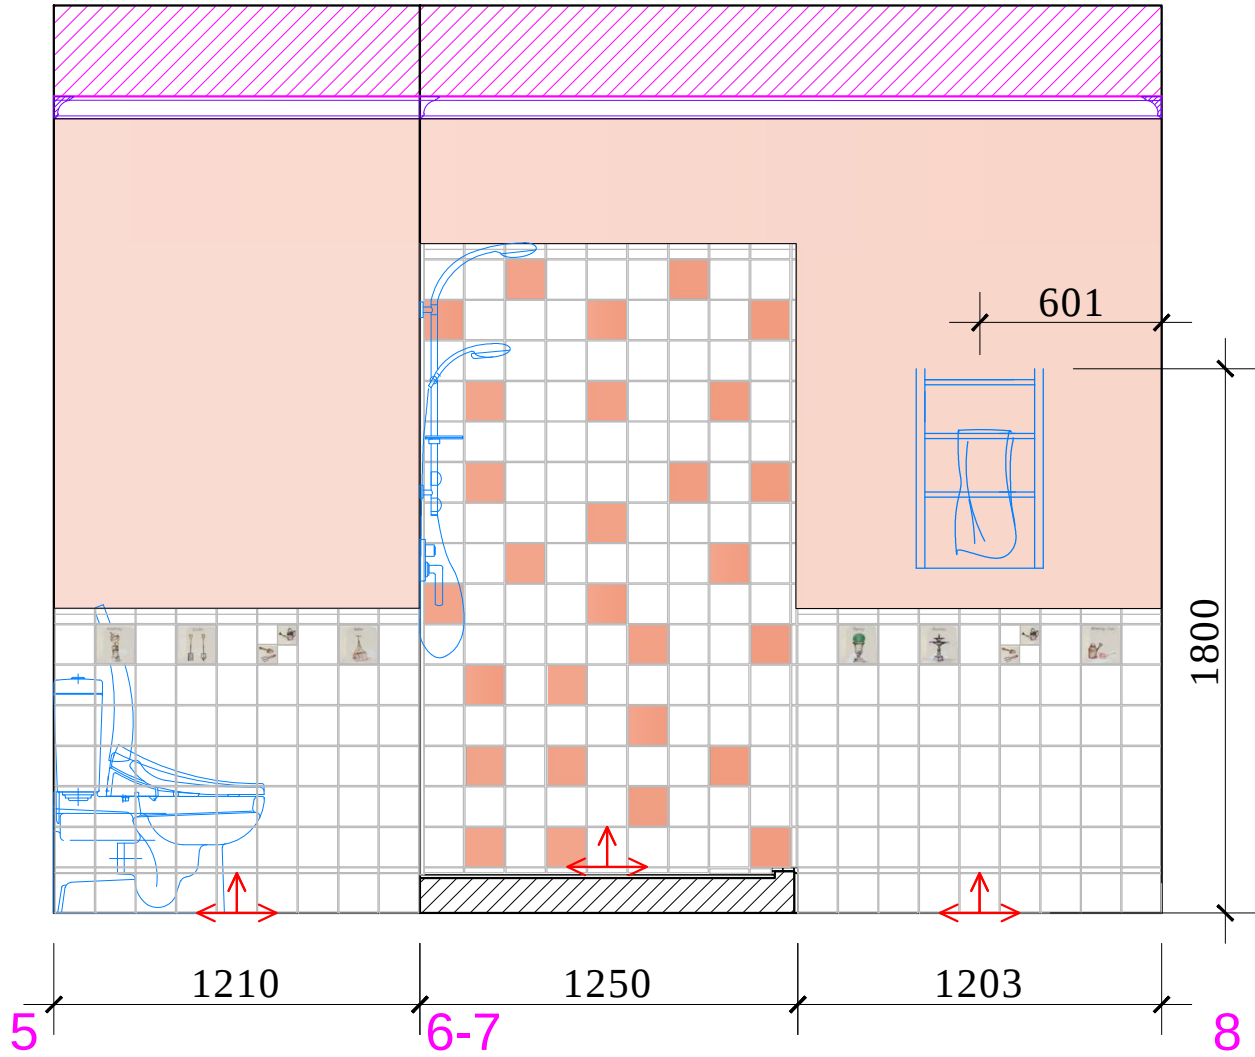
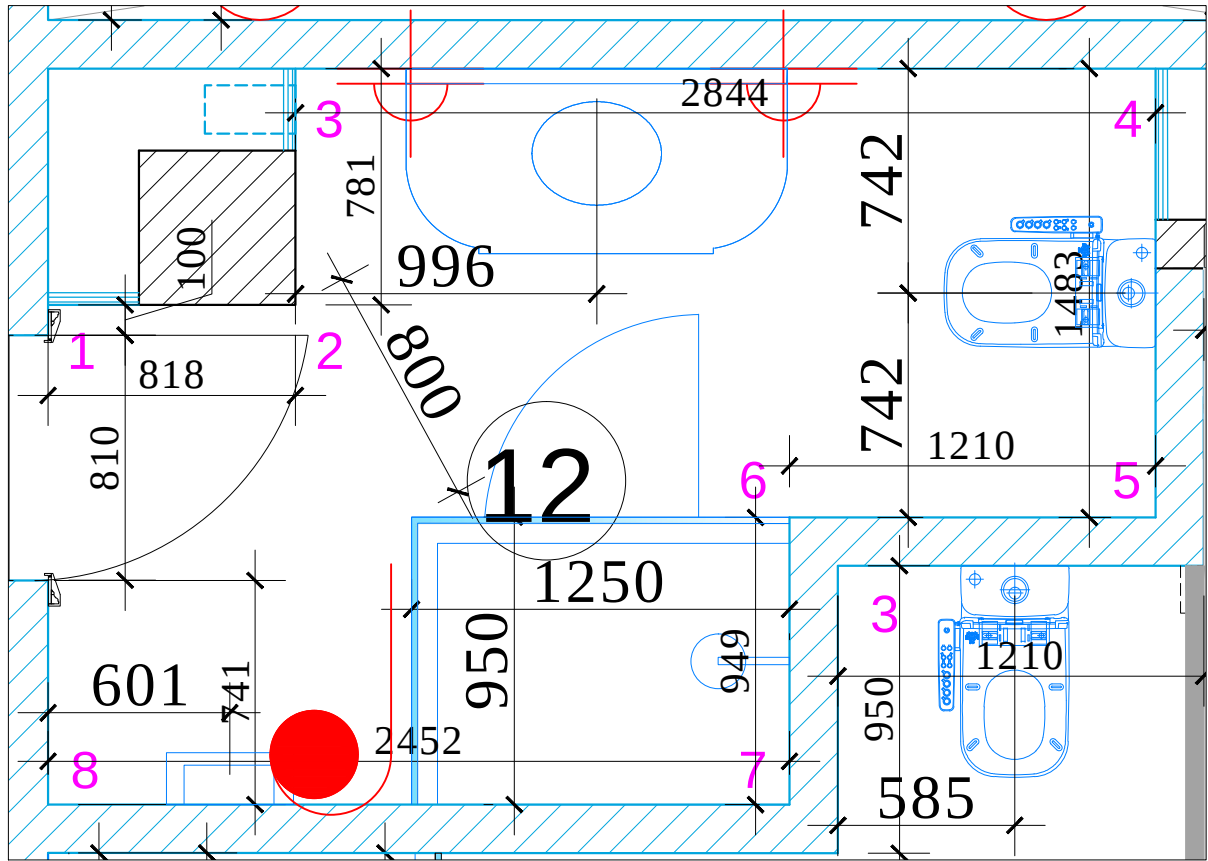


Условные обозначения:



- покрашка
- 1,2.плитка декр, 130x130, 63x63
- 3.плитка, 130x130
- 4.плитка, 63x63
- 5.плитка, 130x130
- 6.бордюр, 130x50
- 7.плитка, 130x15

						М 1:25				
						Заказчик: Частное лицо				
						г. Москва Подсосенский пер.д.3 стр. 3 кв. (15)				
Изм.	Кол. уч	Лист	№ док	Дата	Подп.	Квартира		Стадия	Лист	Листов
Рук.проекта	Кушнарева О.В							РП		
Архитектор	Чапланова П.О					План. Развертки С/У 3 №12.Лист 2		ООО "Чарльз Камерон"		
Дизайнер	Чапланова П.О									
Менеджер	Байдакова Н.Н									

Согласовано:			
		Взам. инв. №	
		Подпись и дата	
Инв. №подл.			

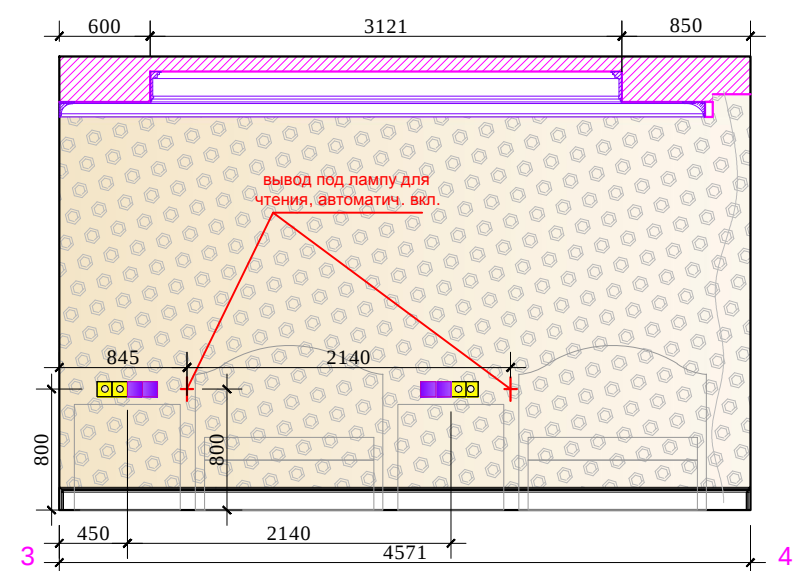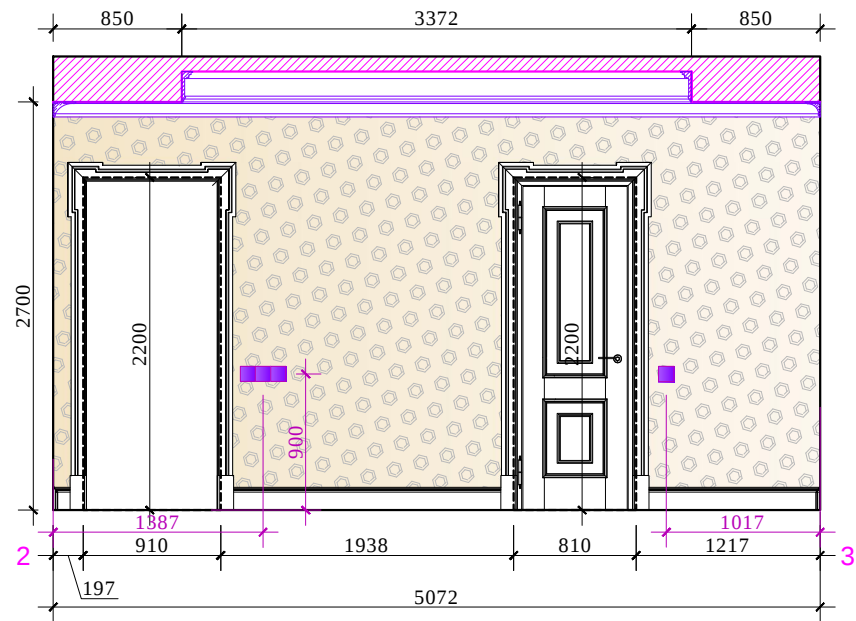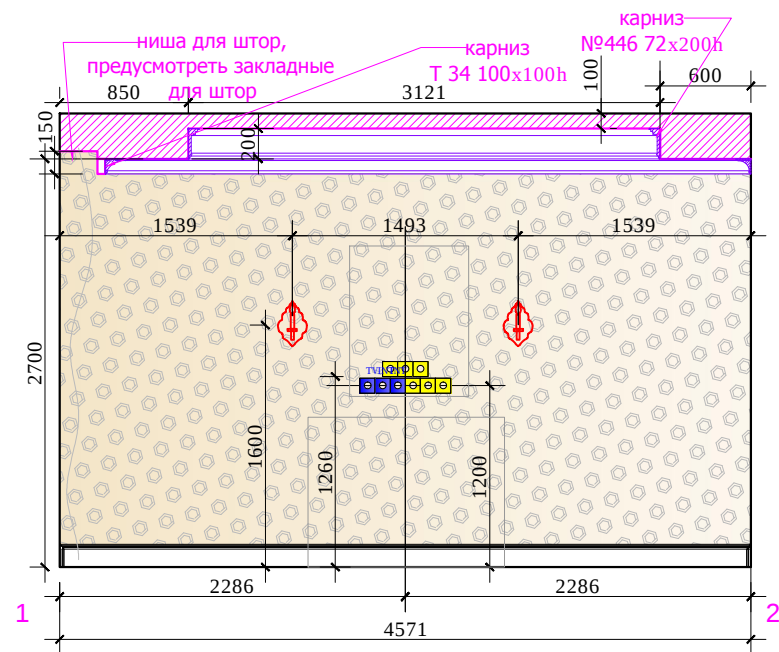

План.

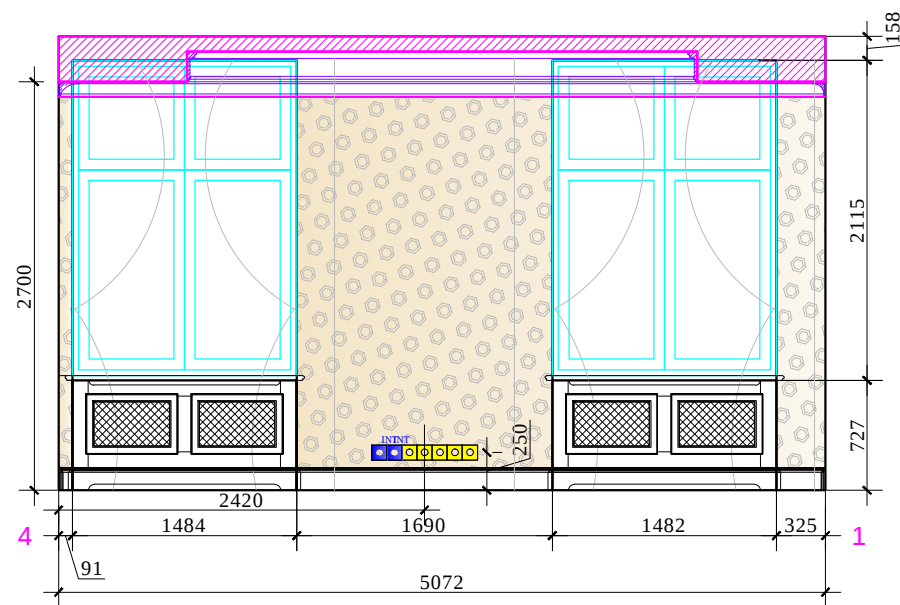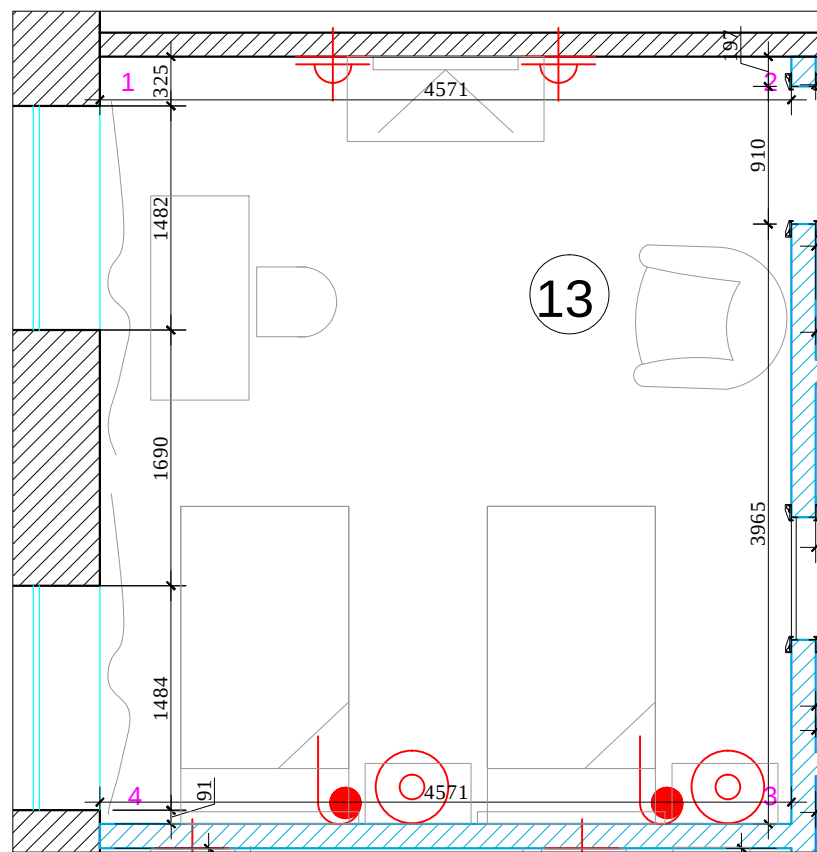

Условные обозначения:



обои

М 1:50

АИ

Заказчик: Частное лицо

г. Москва Подсосенский пер.д.3 стр. 3 кв. (15)

Квартира

План.
Развертки спальни 2 № 13


Стадия
РП

Лист

Листов


ООО "Чарльз Камерон"

Согласовано:			
		Взам. инв. №	
Подпись и дата			
Инв. №подл.			

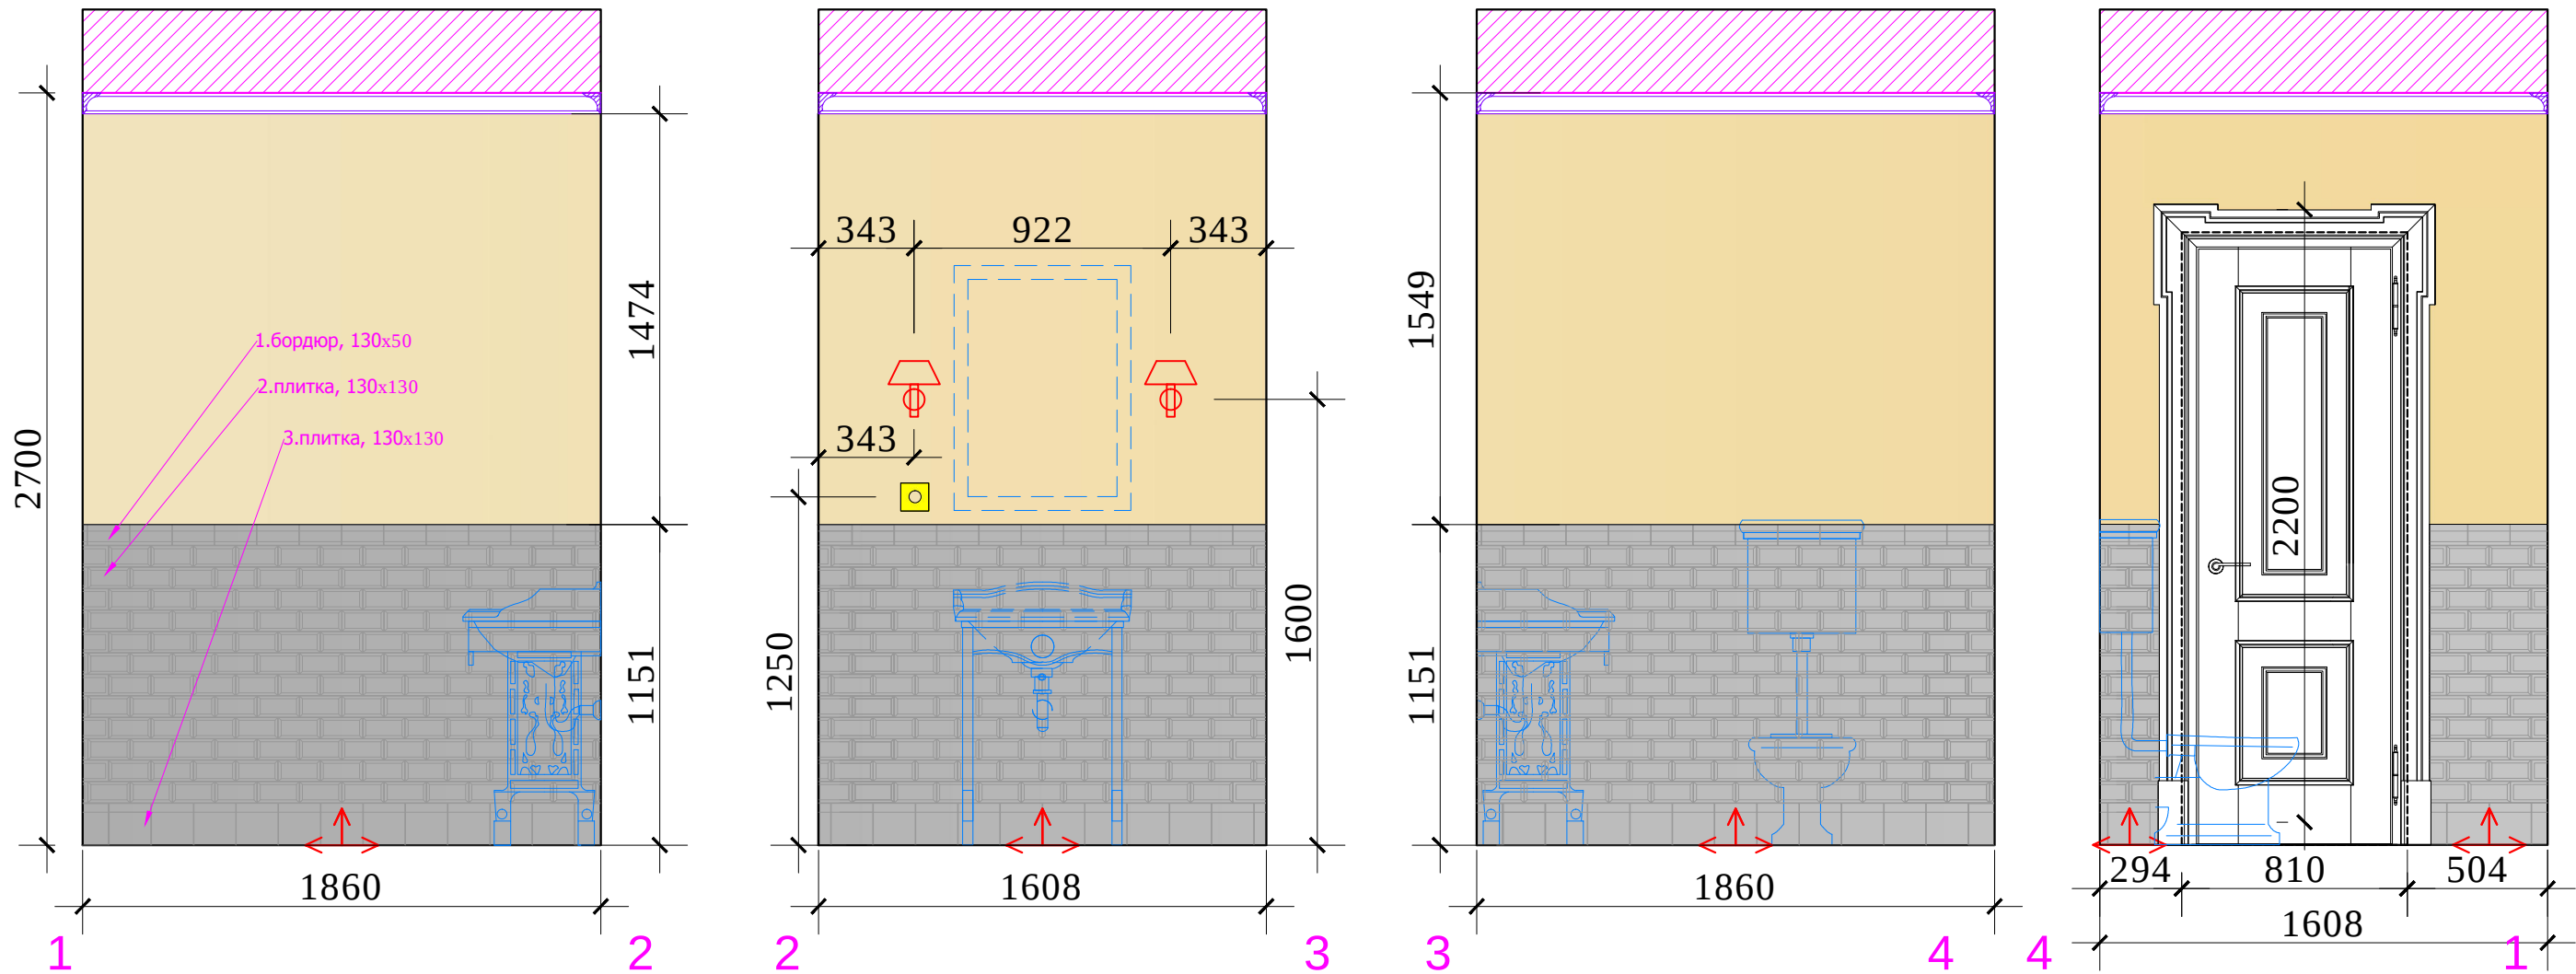

Условные обозначения:


- обои
- 1.бордюр, 130x50
- 2.плитка, 130x130
- 3.плитка, 130x130
- Начало раскладки

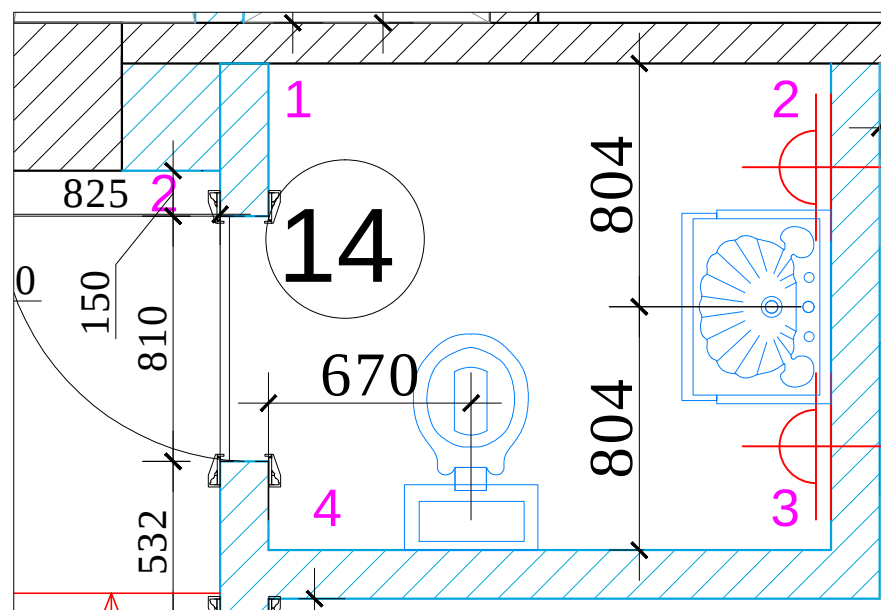


М 1:25
АИ

						Заказчик: Частное лицо			
						г. Москва Подсосенский пер.д.3 стр. 3 кв. (15)			
Изм.	Кол. уч	Лист	№ док	Дата	Подп.	Квартира	Стадия	Лист	Листов
Рук.проекта	Кушнарева О.В						РП		
Архитектор	Чапланова П.О								
Дизайнер	Чапланова П.О								
Менеджер	Байдакова Н.Н					План. Развертки С/У 4 №14	ООО "Чарльз Камерон"		


Согласовано:			
		Взам. инв. №	
		Подпись и дата	
		Инв. №подл.	

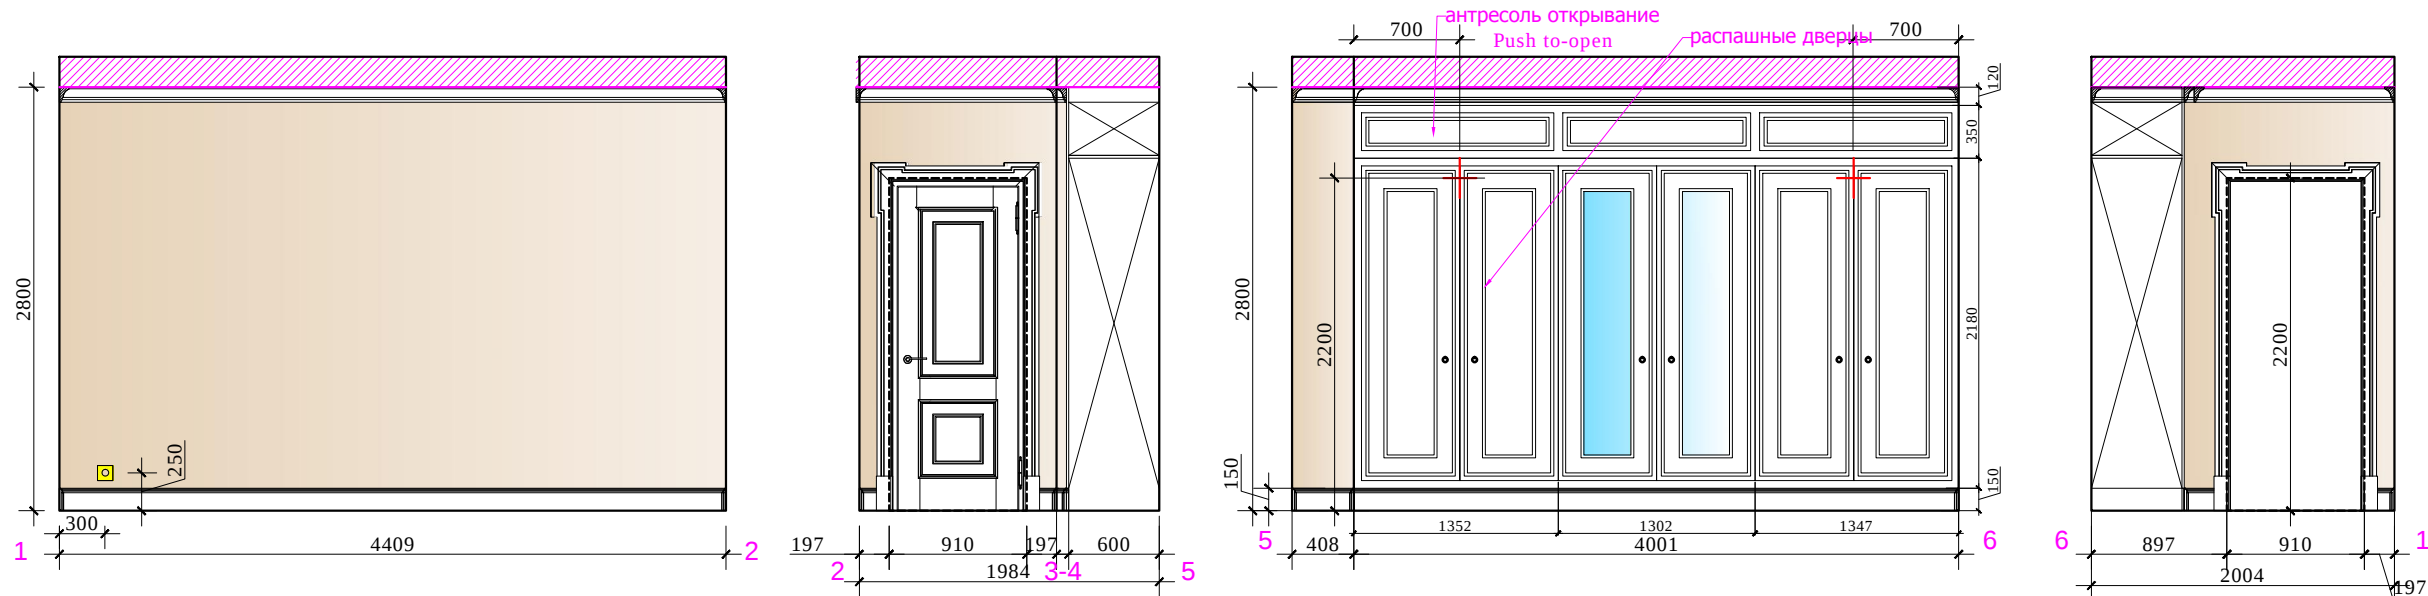

План.

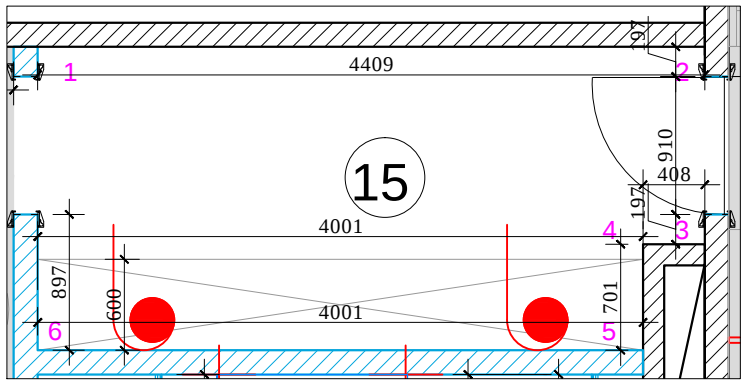

вид шкафа внутри

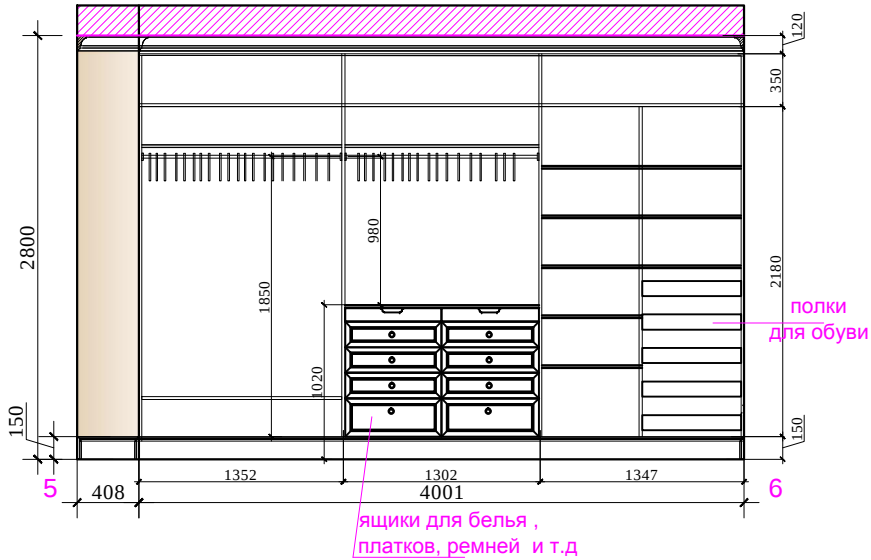

Условные обозначения:



М 1:50

						Заказчик: Частное лицо				АИ
						г. Москва Подсосенский пер.д.3 стр. 3 кв. (15)				
Изм.	Кол. уч	Лист	№ док	Дата	Подп.	Квартира	Стадия	Лист	Листов	
Рук.проекта	Кушнарева О.В						РП			
Архитектор	Чапланова П.О									
Дизайнер	Чапланова П.О									
Менеджер	Байдакова Н.Н					План. Развертки гардеробной 2 № 15	ООО "Чарльз Камерон"			