


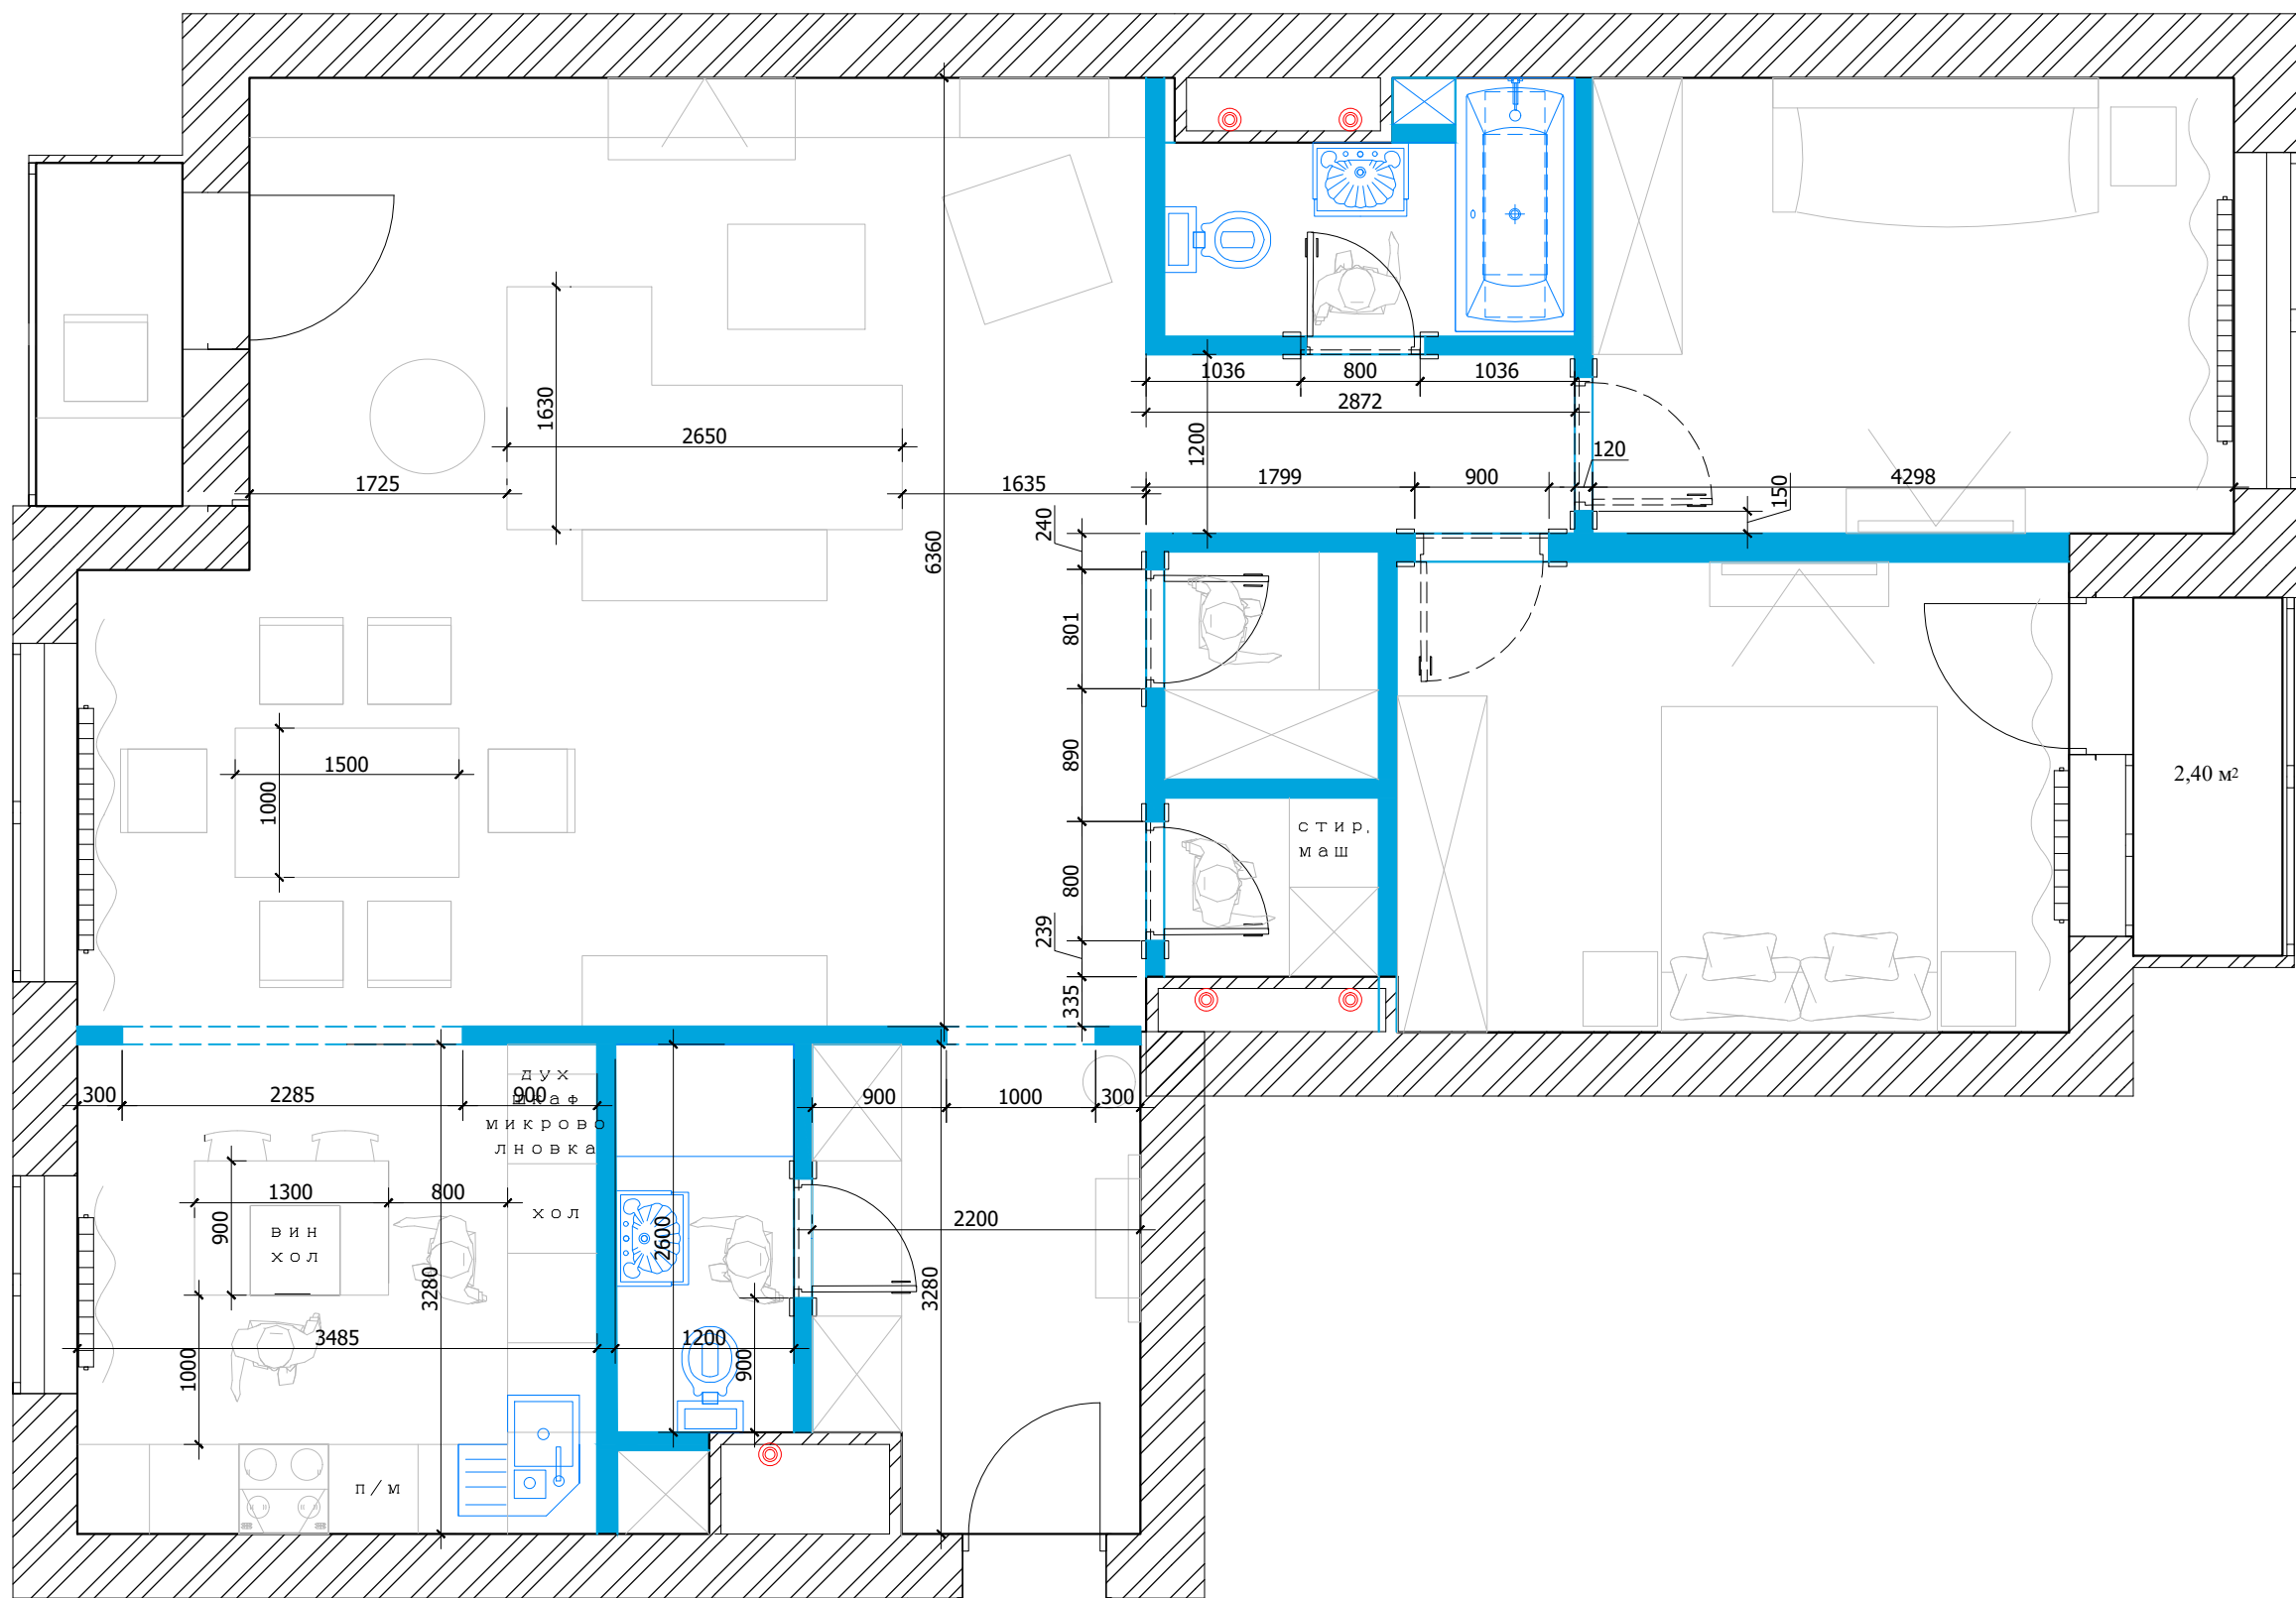

М 1:50

Заказчик	Согласованно	Дата	Подпись	Адрес:	РП		
					Стадия	Лист	Листов
Дизайнер						9	
				Частная квартира			
				План расстановки мебели. План привязки сантехнического оборудования			