


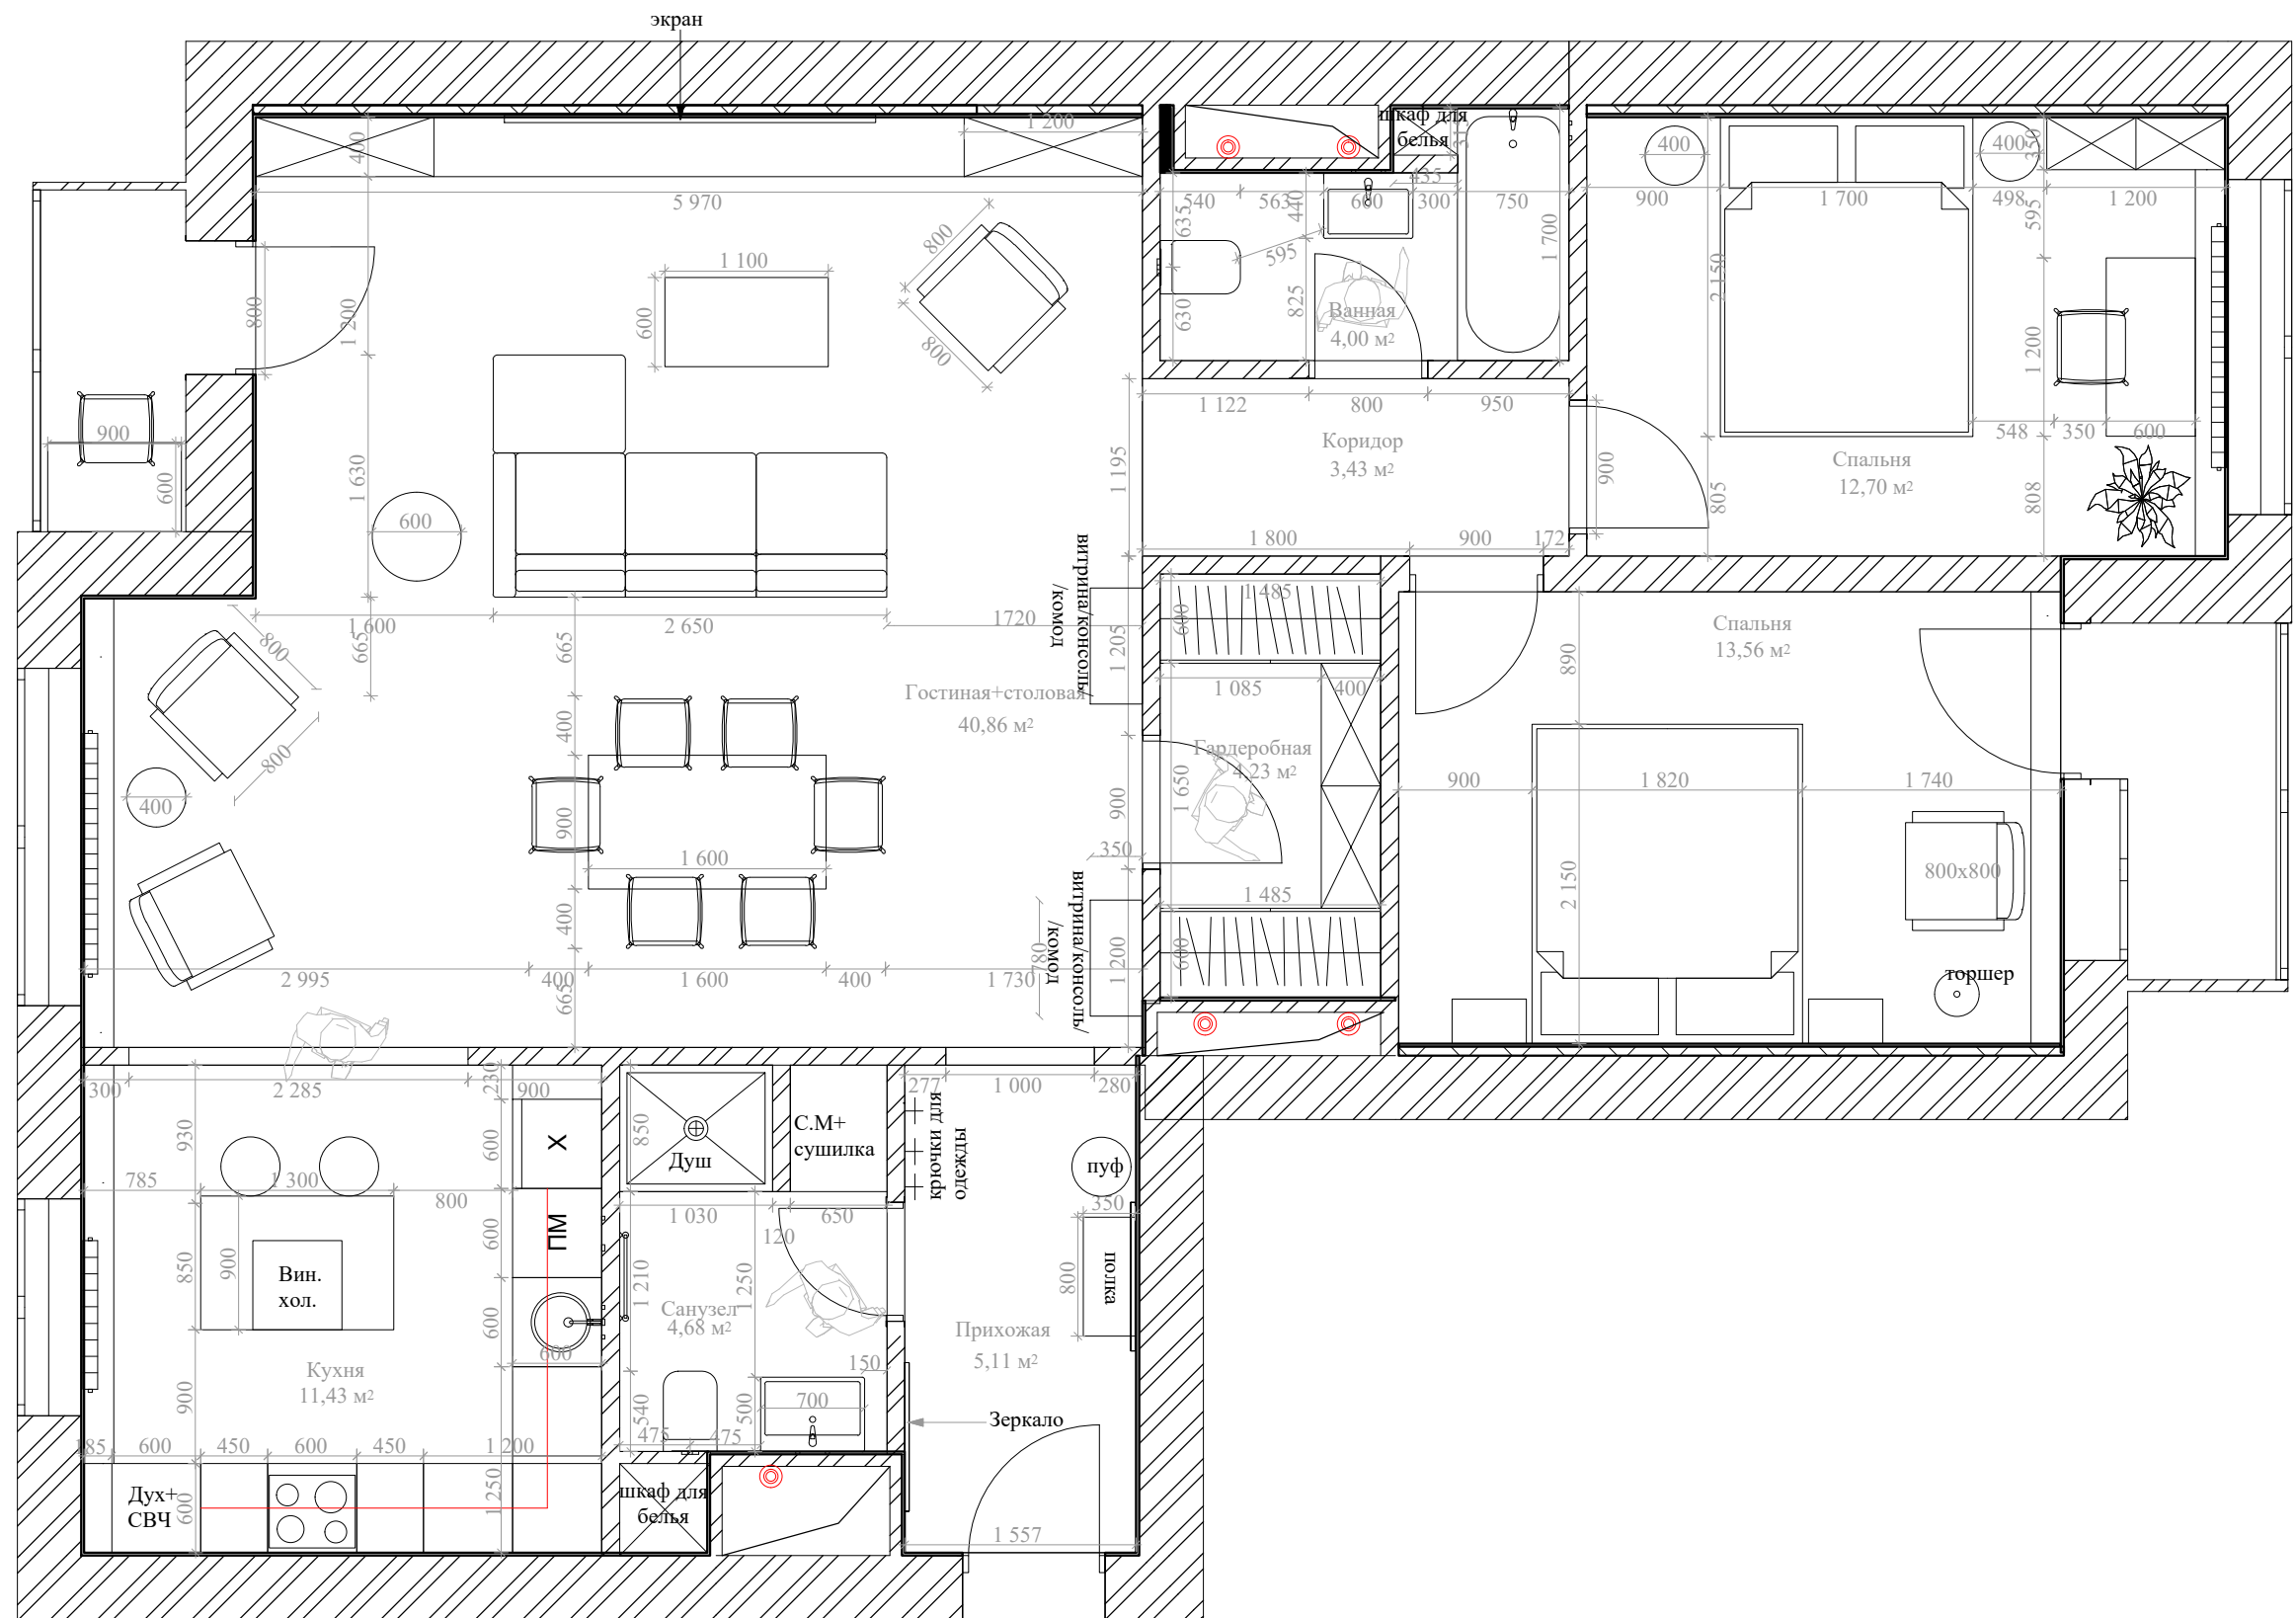

М 1:50

Заказчик	Согласованно	Дата	Подпись			
					Стадия	Лист
						Листов
				Частная квартира План расстановки мебели. 1 вариант		