


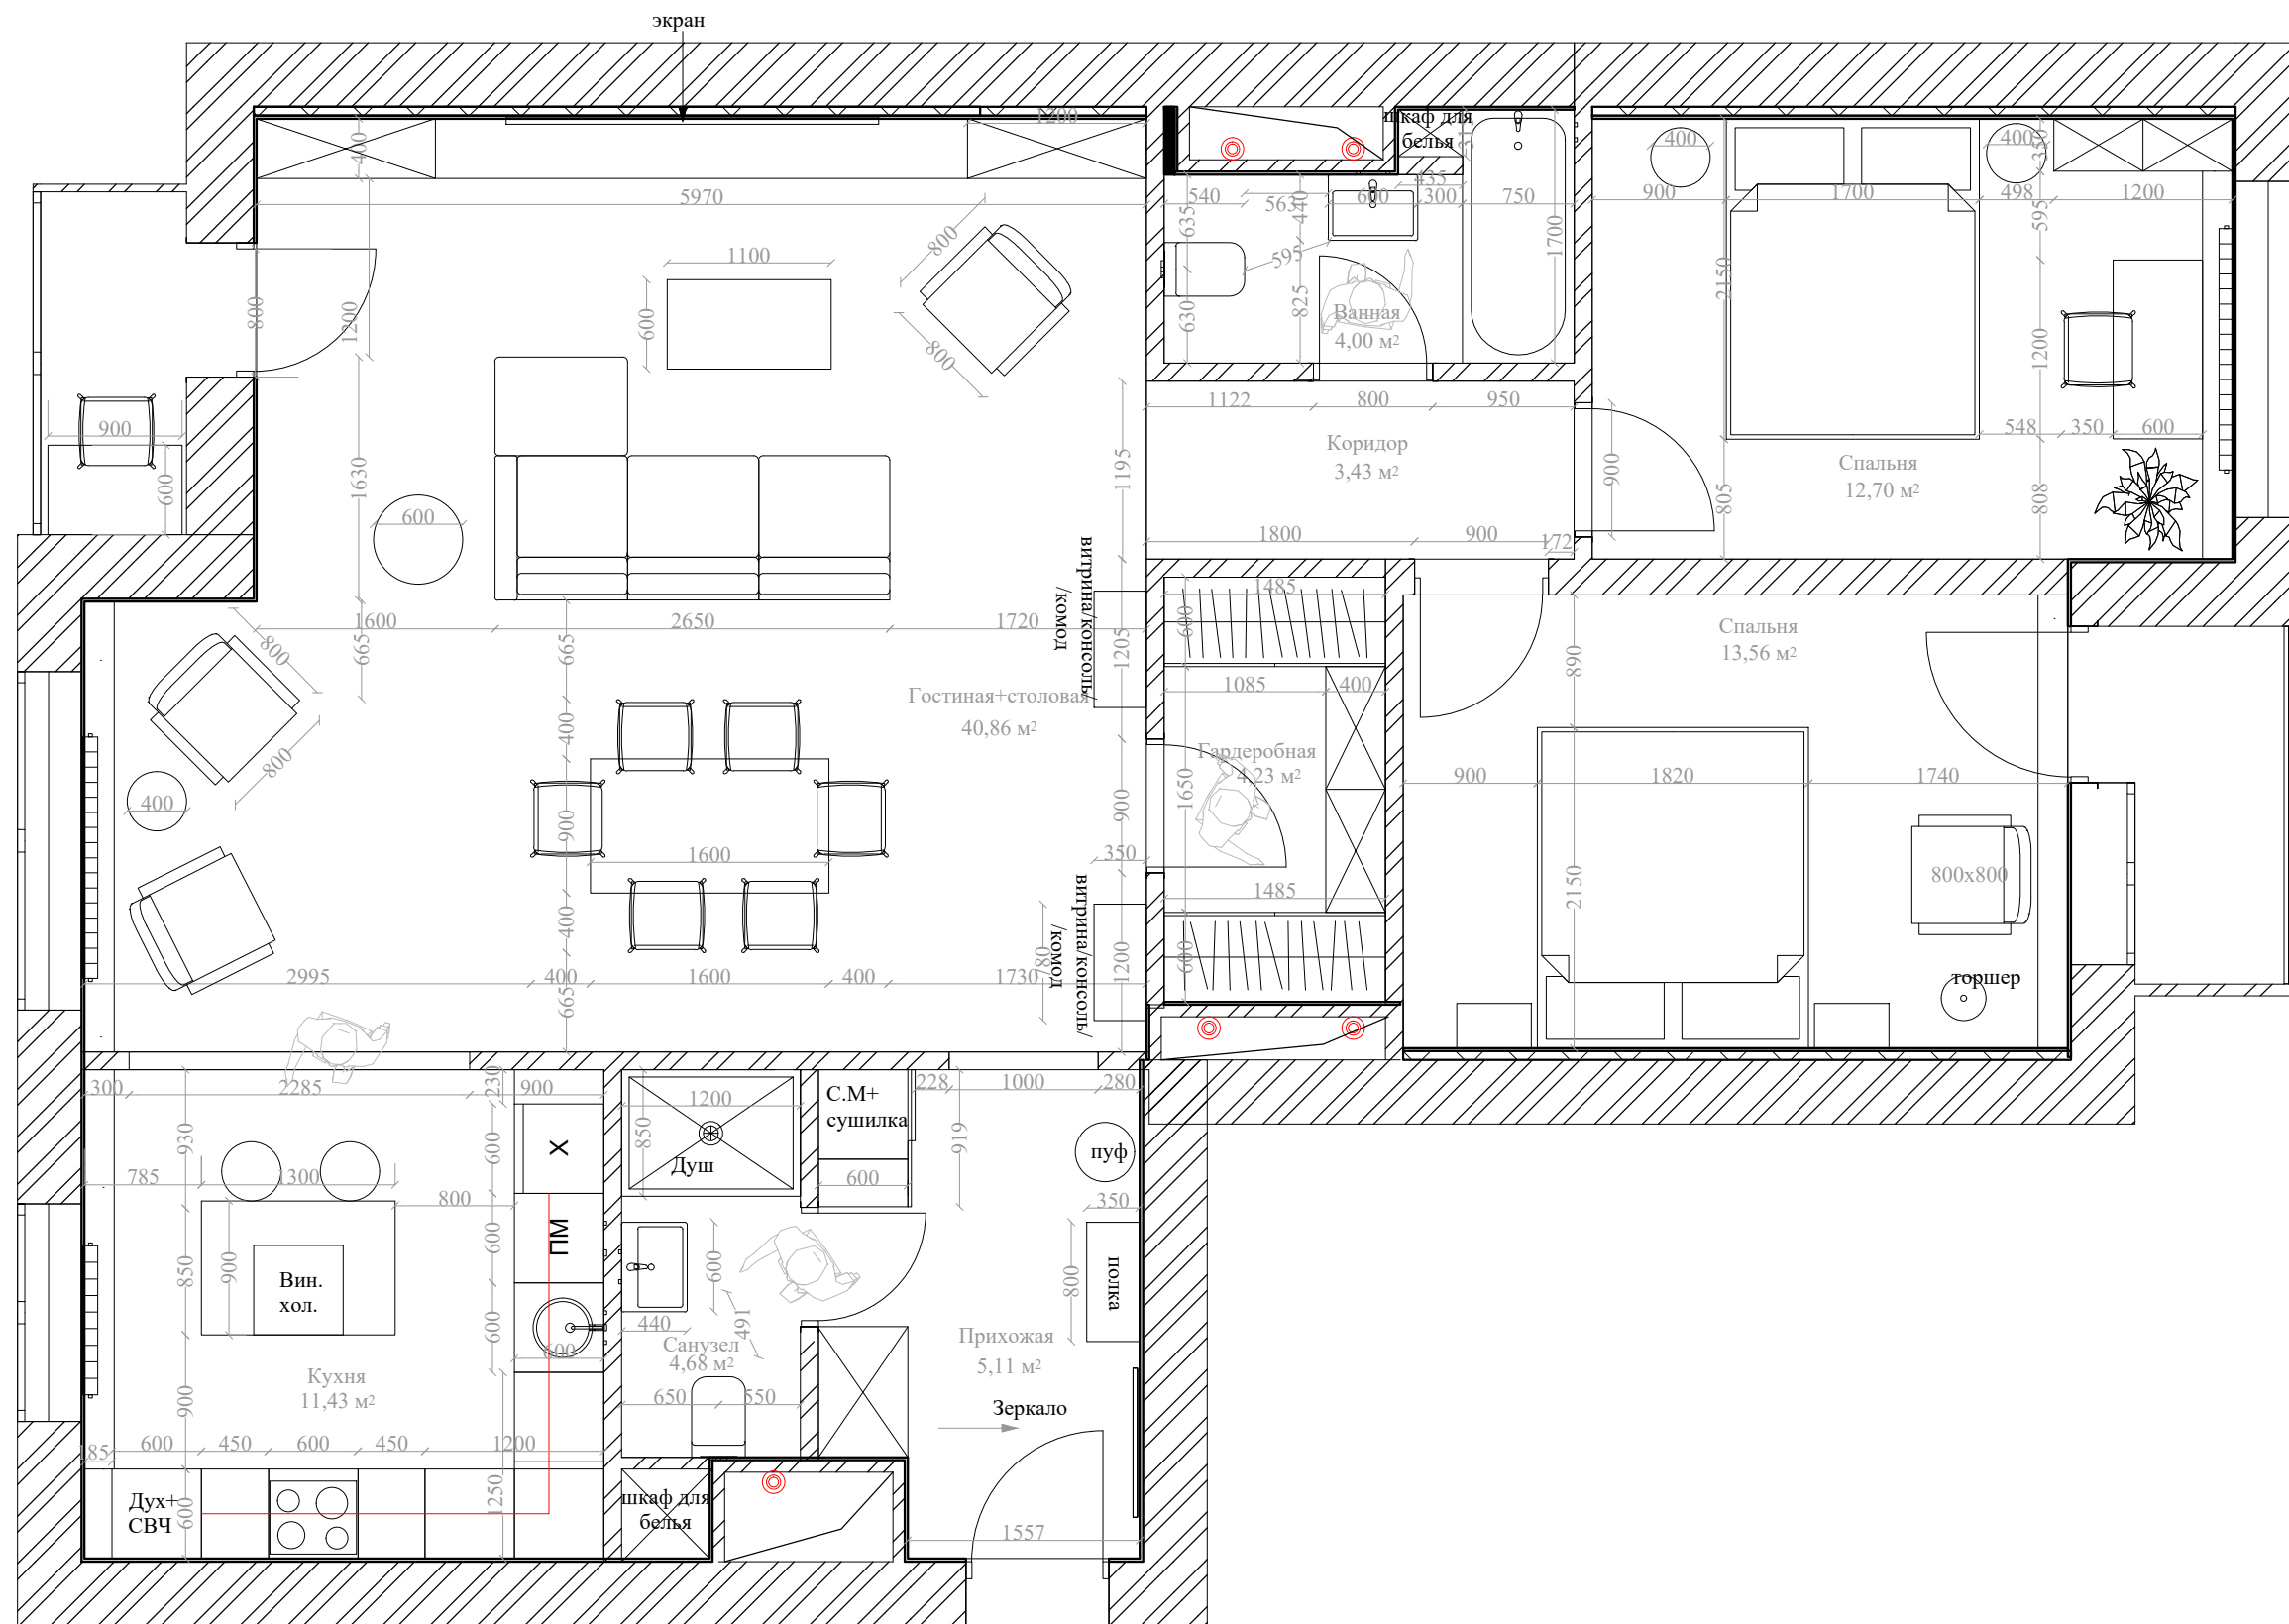

M 1:50

Заказчик	Согласованно	Дата	Подпись				
					Стадия	Лист	Листов
				Частная квартира			
				План расстановки мебели. 2 вариант			

Формат А3