


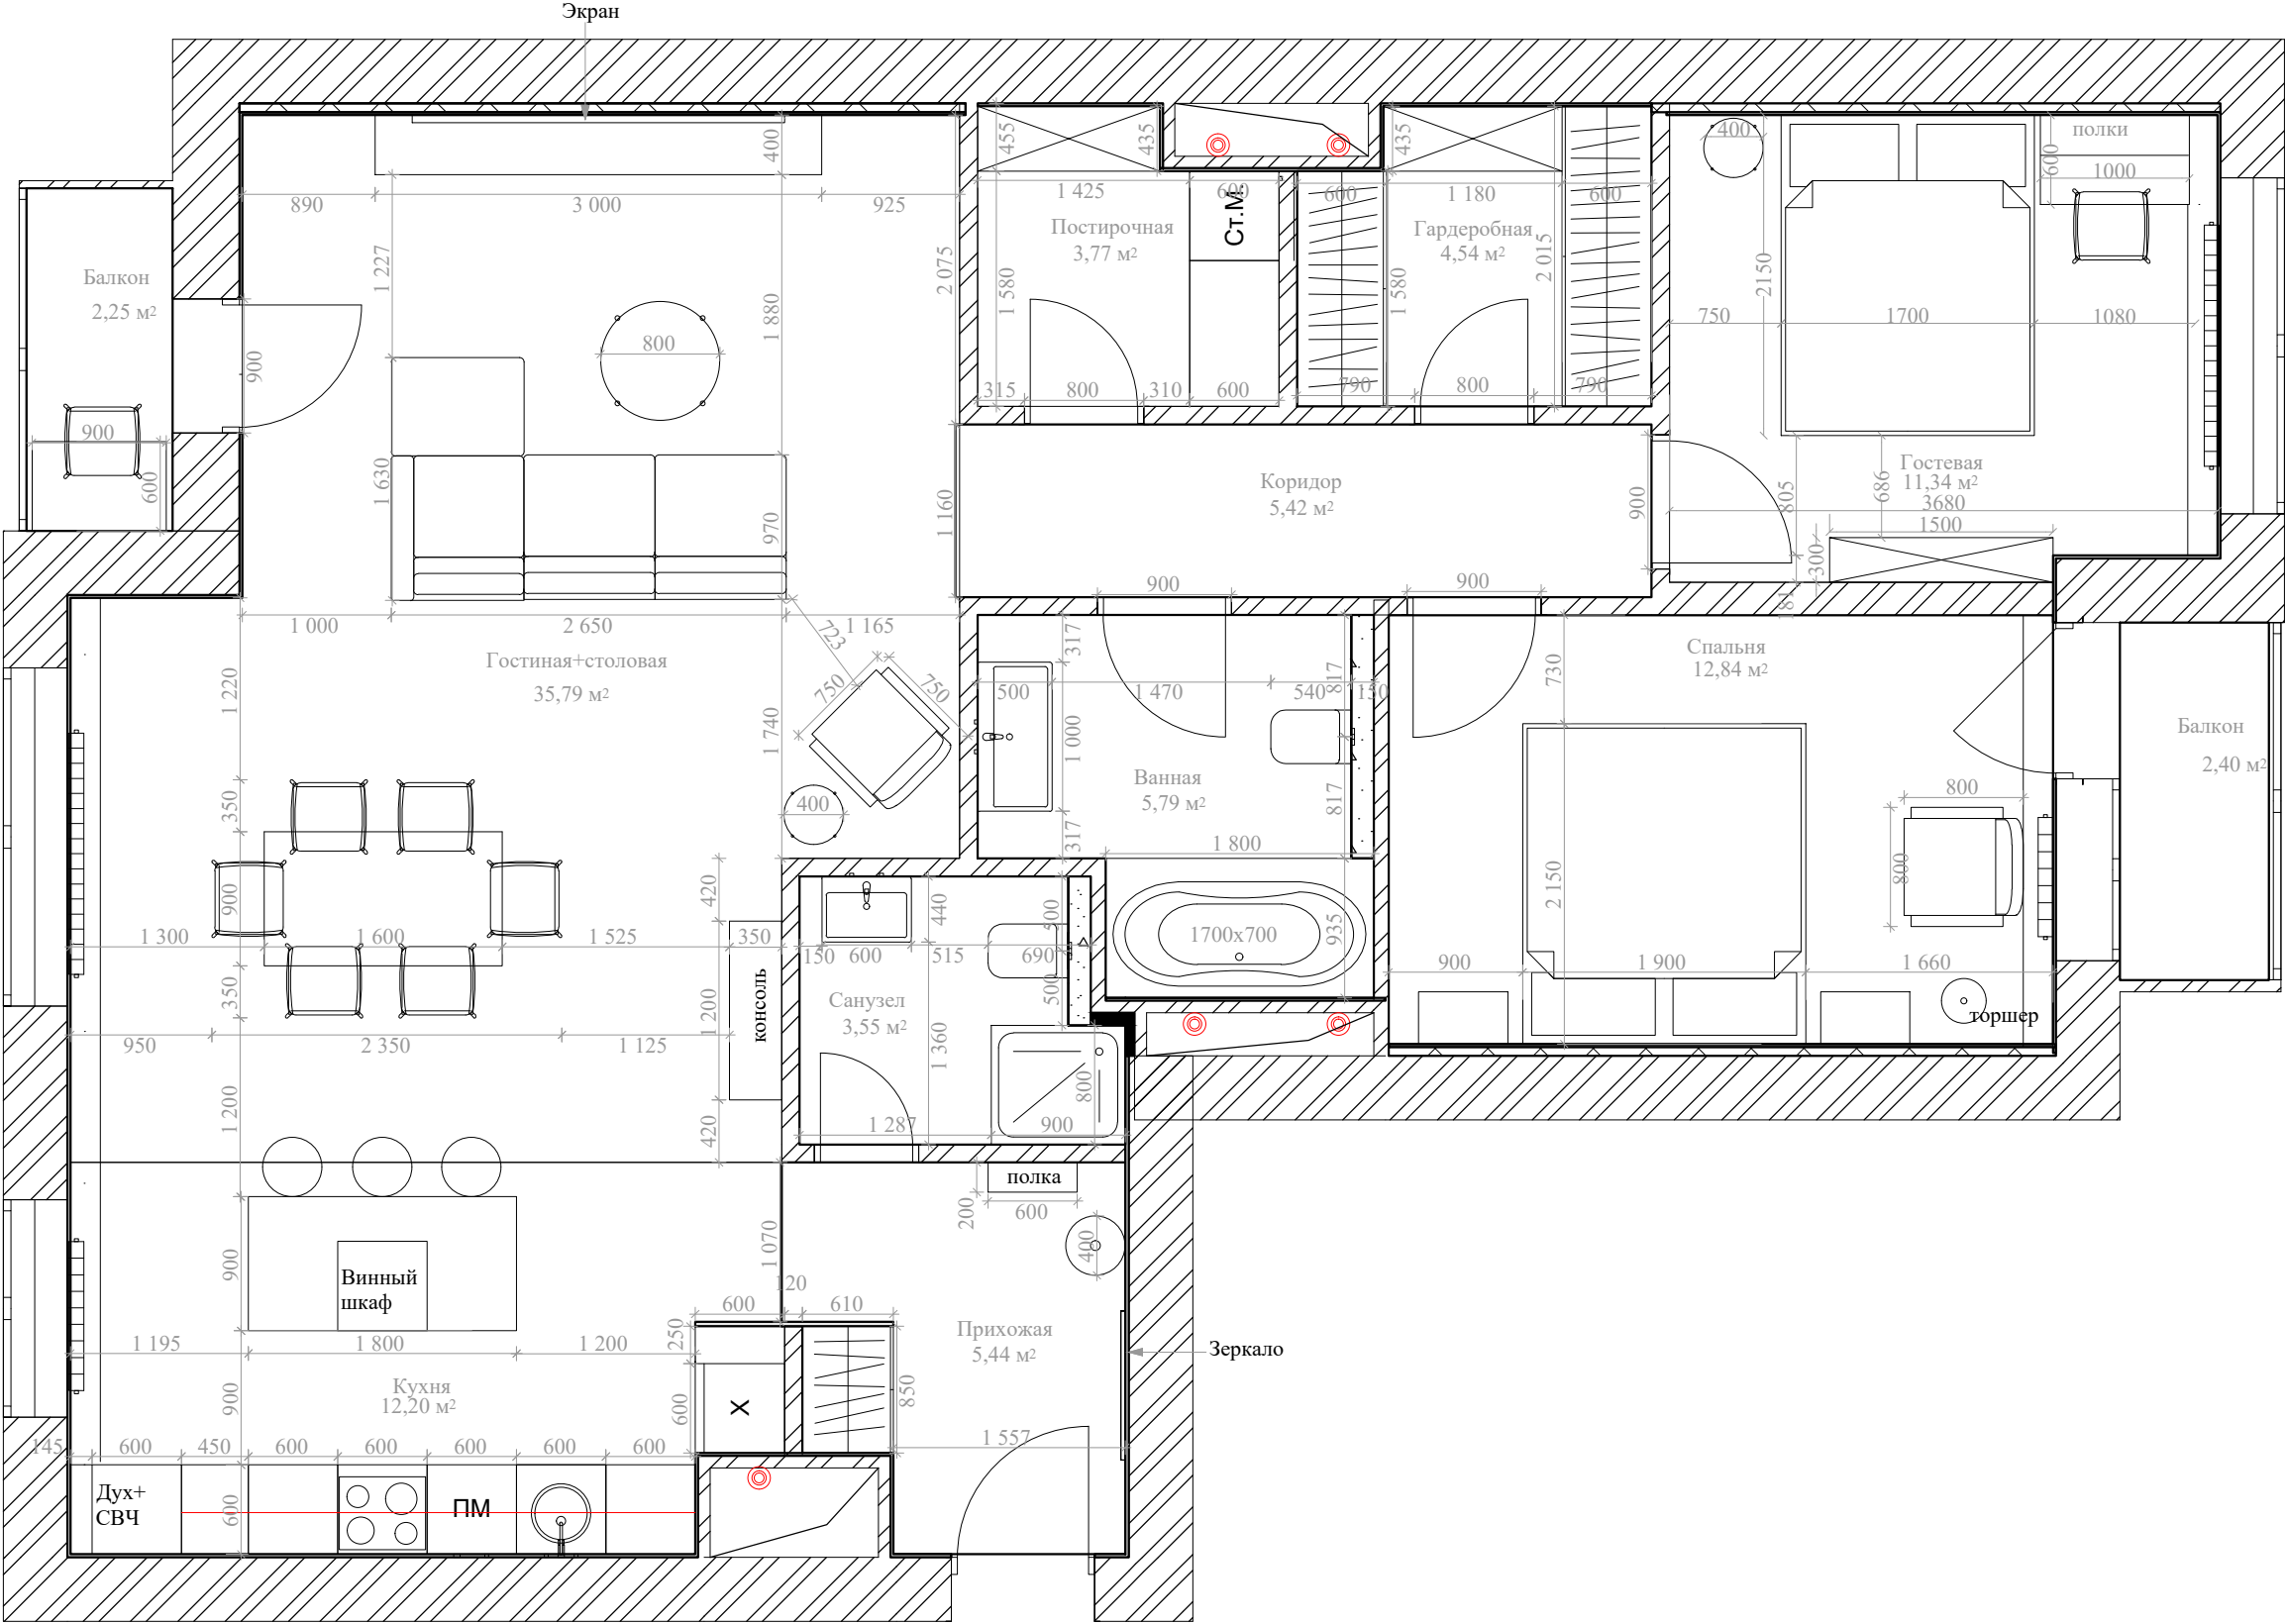

М 1:50

Заказчик	Согласованно	Дата	Подпись			
				Частная квартира	Стадия	Лист
						Листов
				План расстановки мебели.		
				3 вариант		