

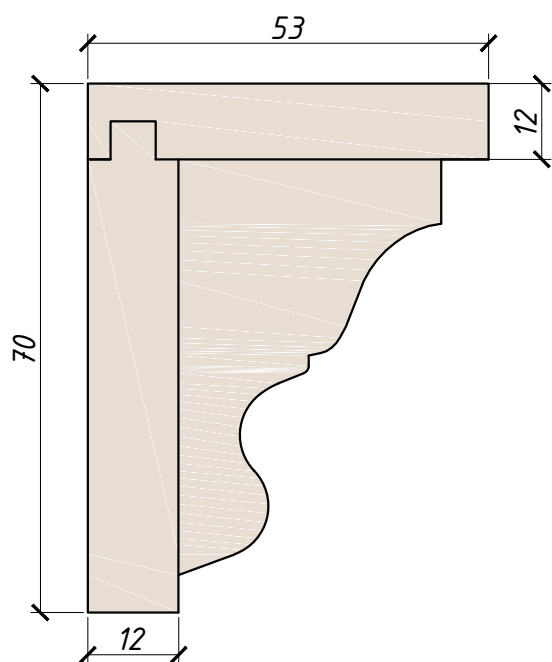
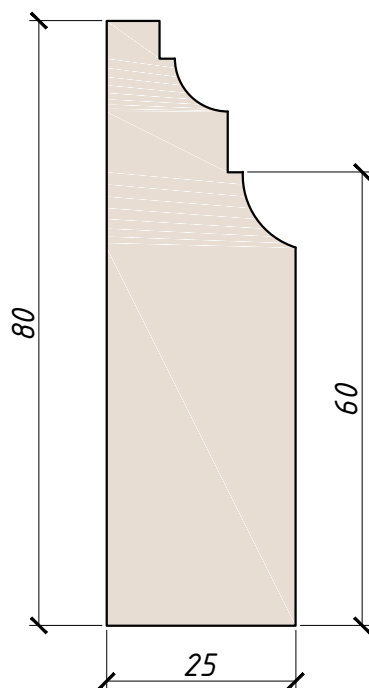


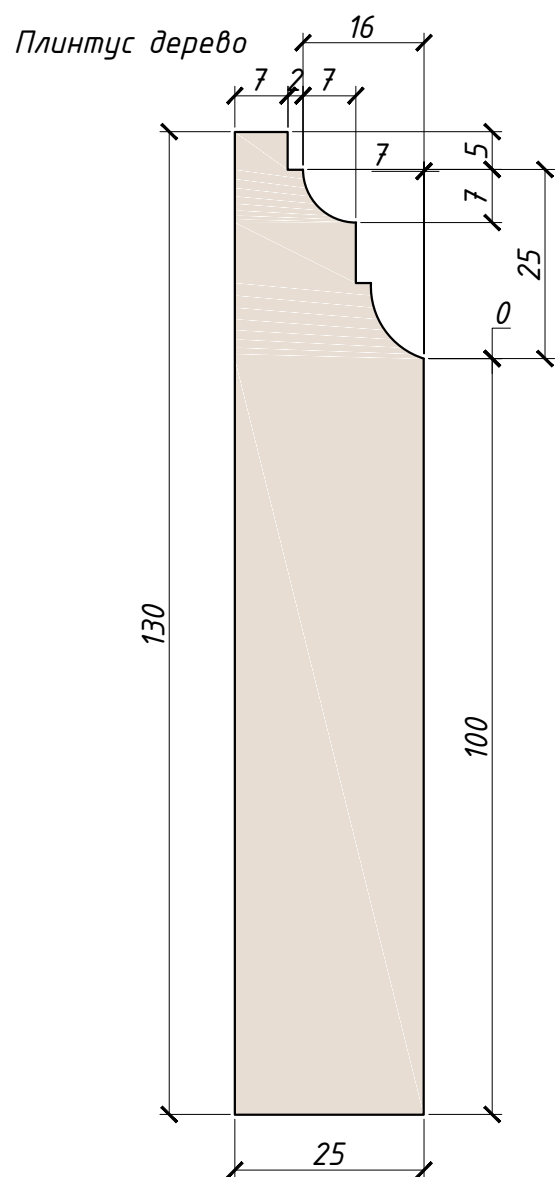

В ПРОИЗВОДСТВО



[Handwritten signature]

Карниз дерево тип 2

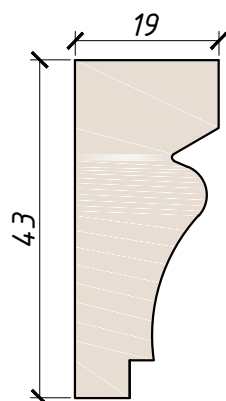



В ПРОИЗВОДСТВО

[Handwritten signature]


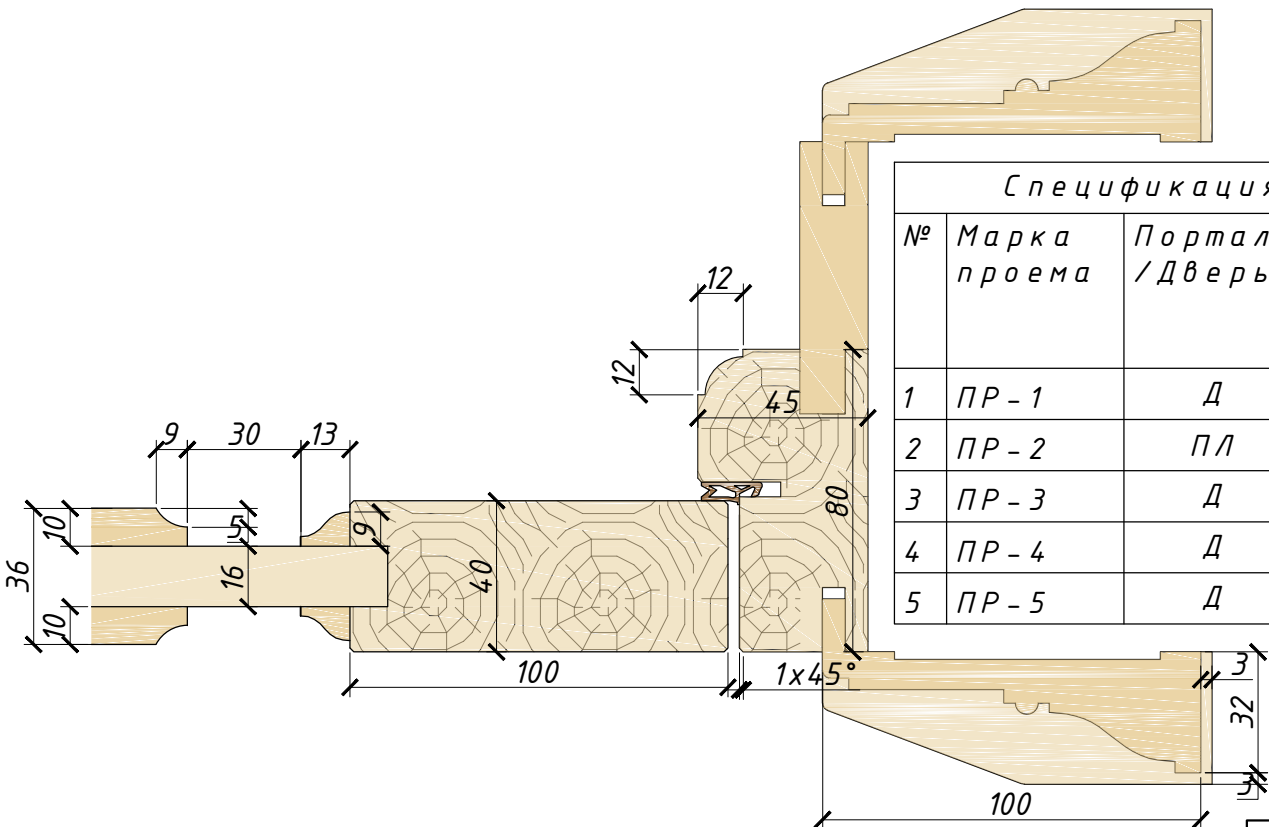
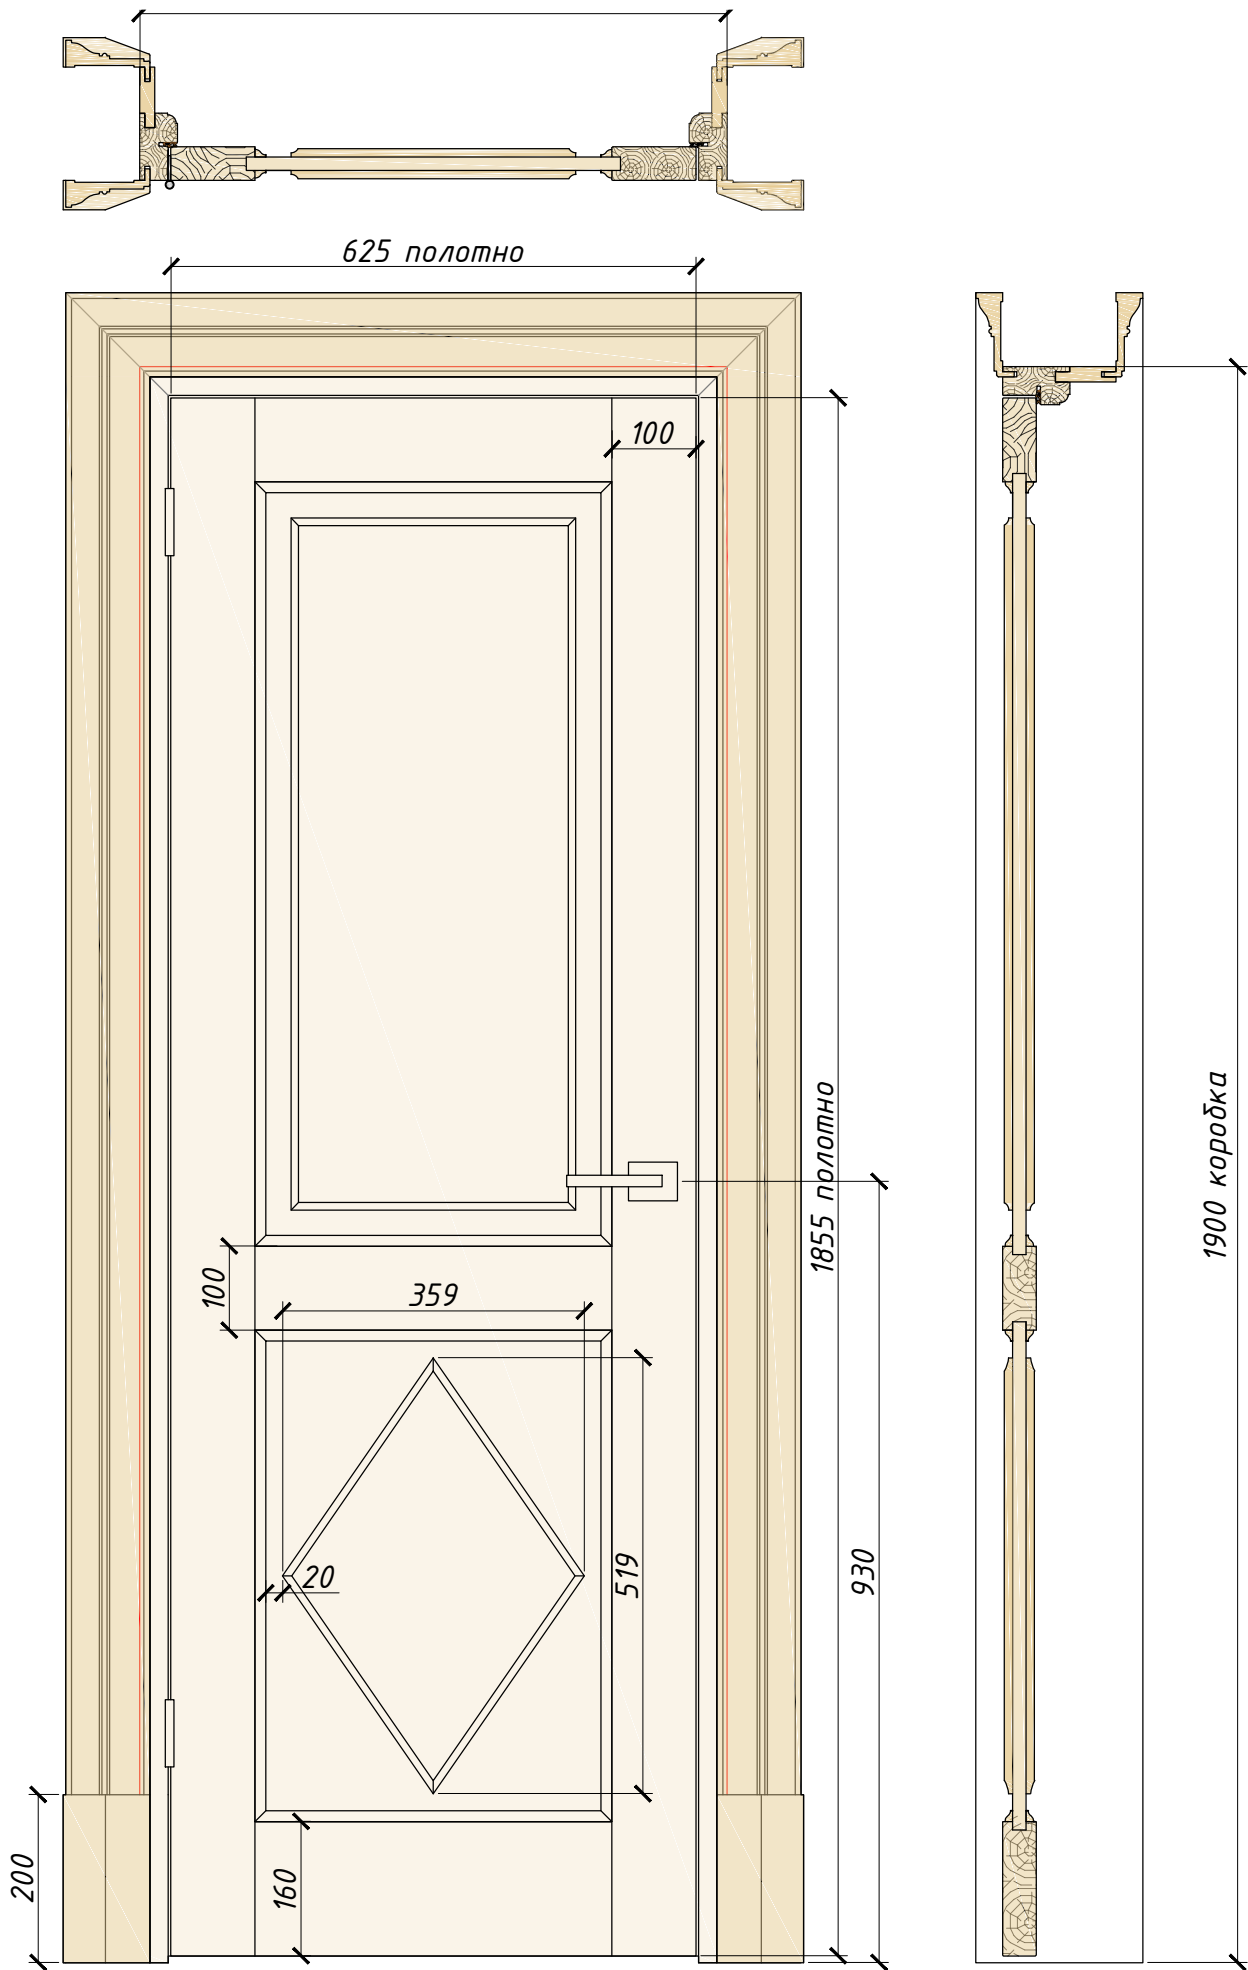


Спецификация заполнения проемов					
№	Марка проема	Портал / Дверь	Ширина проема (мм)	Высота проема от УЧП (мм)	Толщина стены (мм)
1	ПР-1	Д	700	1900	110
2	ПР-2	ПЛ	700	1900	135
3	ПР-3	Д	700	1900	110
4	ПР-4	Д	700	1900	110
5	ПР-5	Д	700	1900	250


Внешний вид

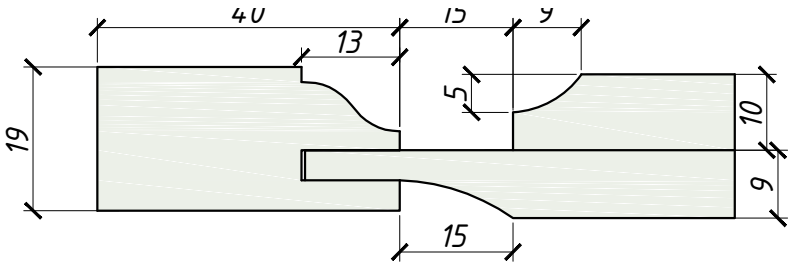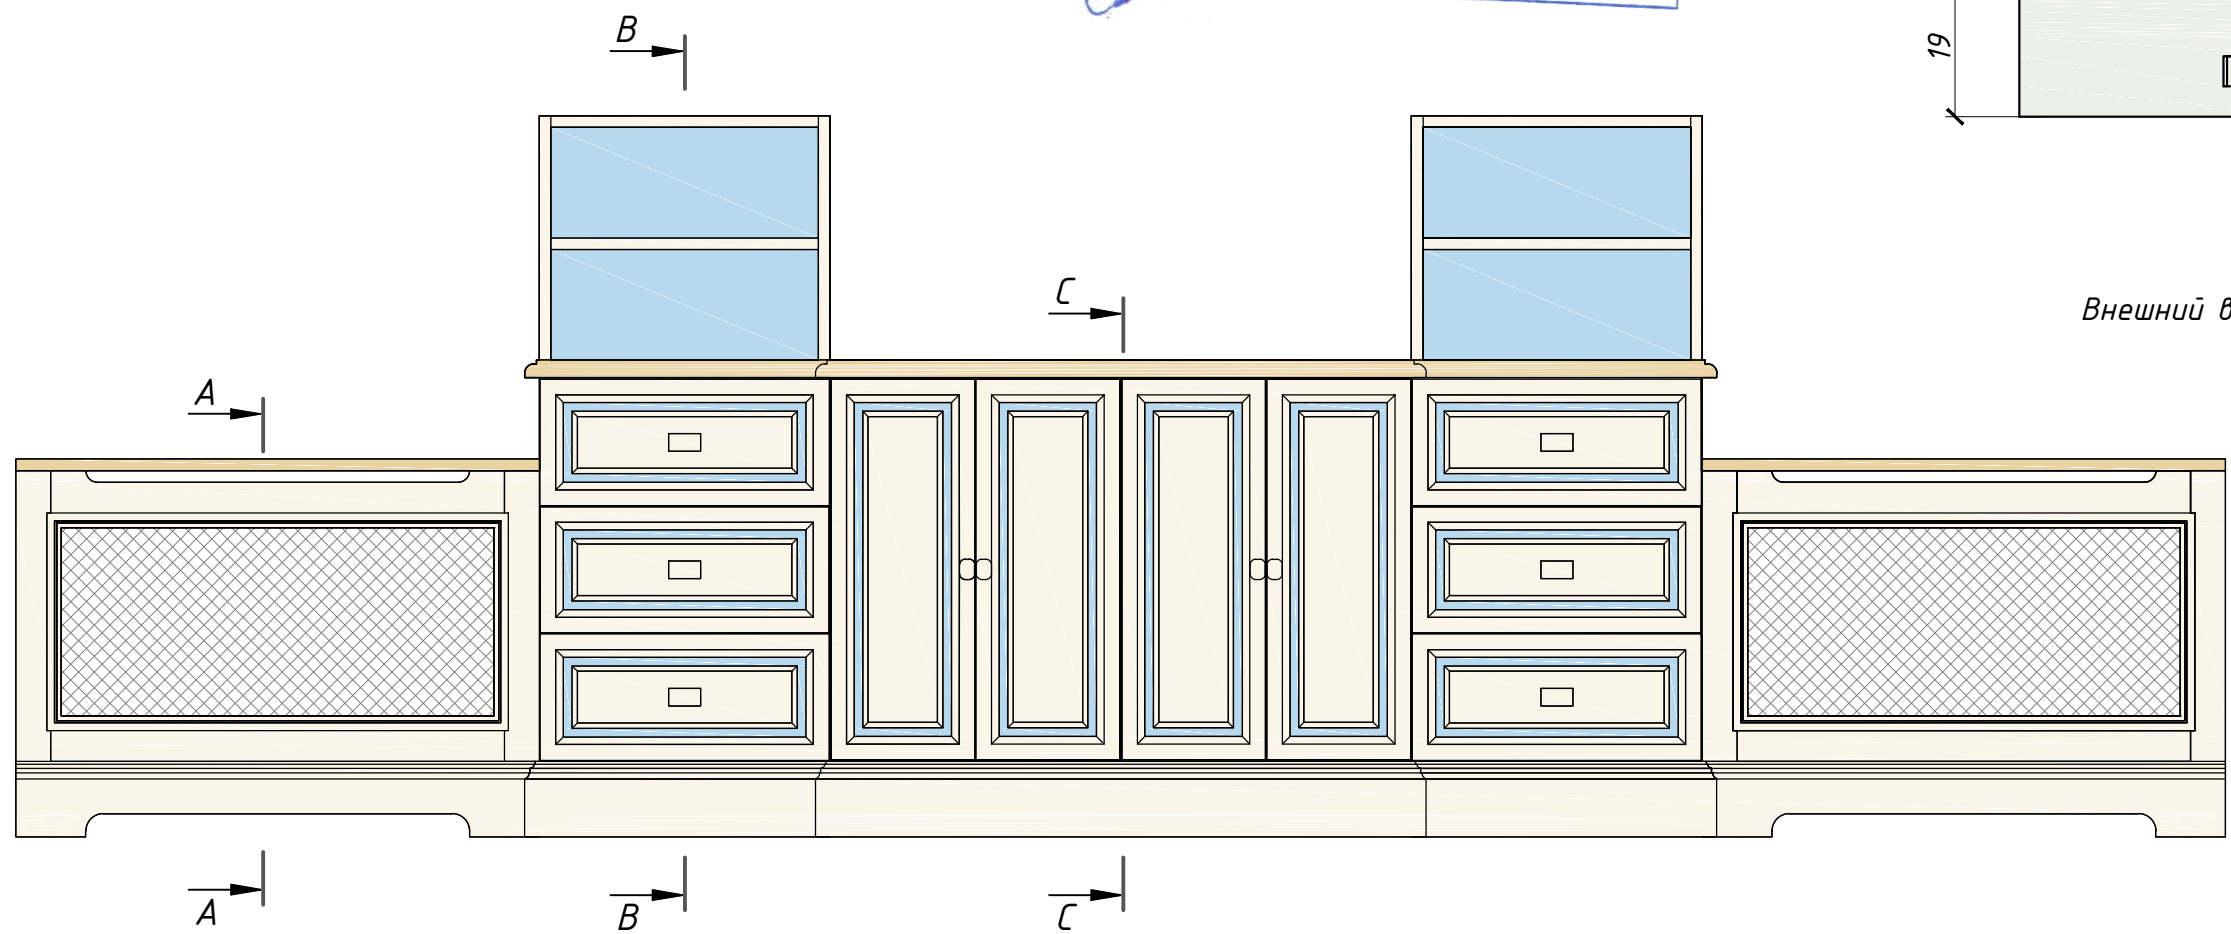


Внешний вид решетки радиатора

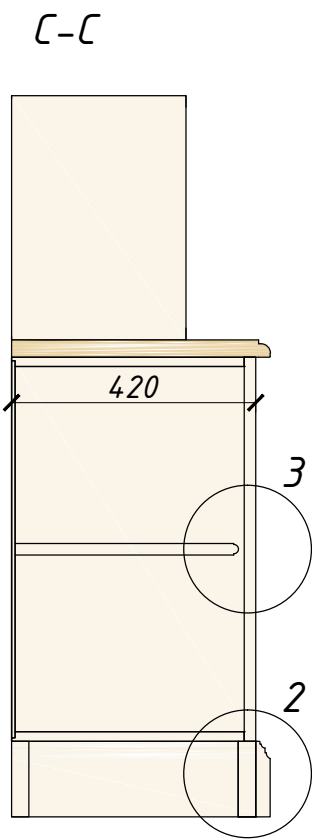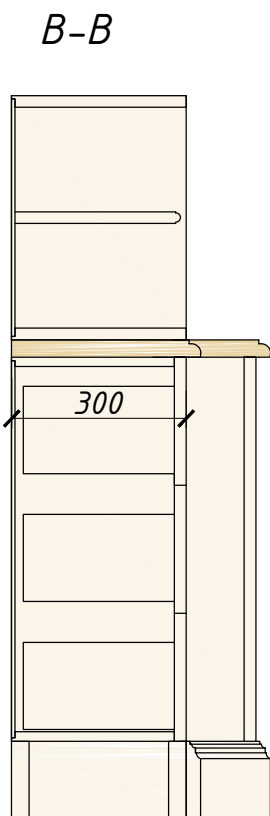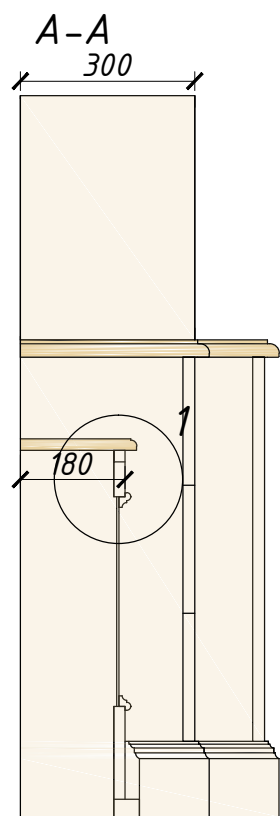


Плинтус дерево

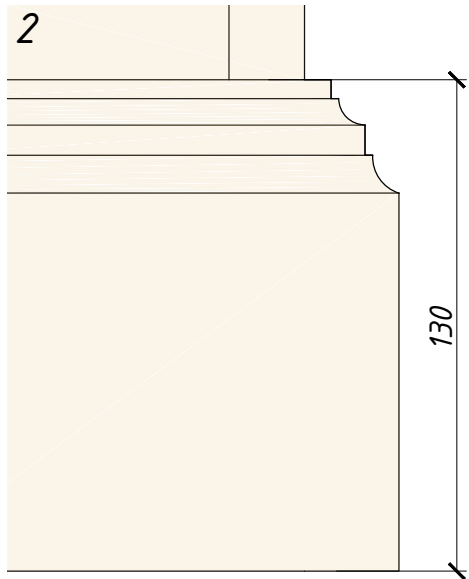

Разрез экрана радиатора

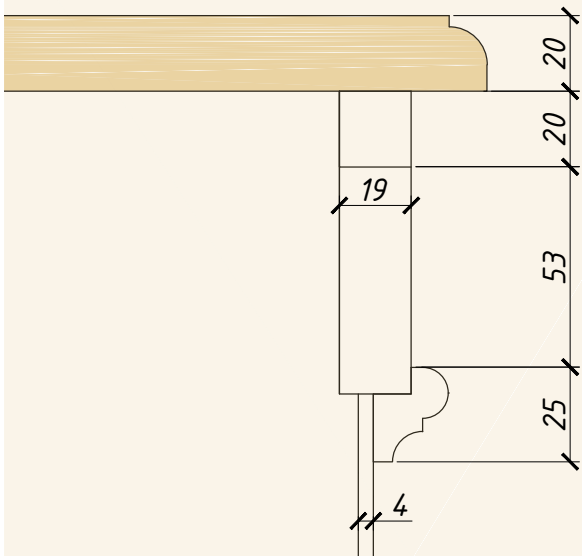


Детский комплекс (тумба TV)

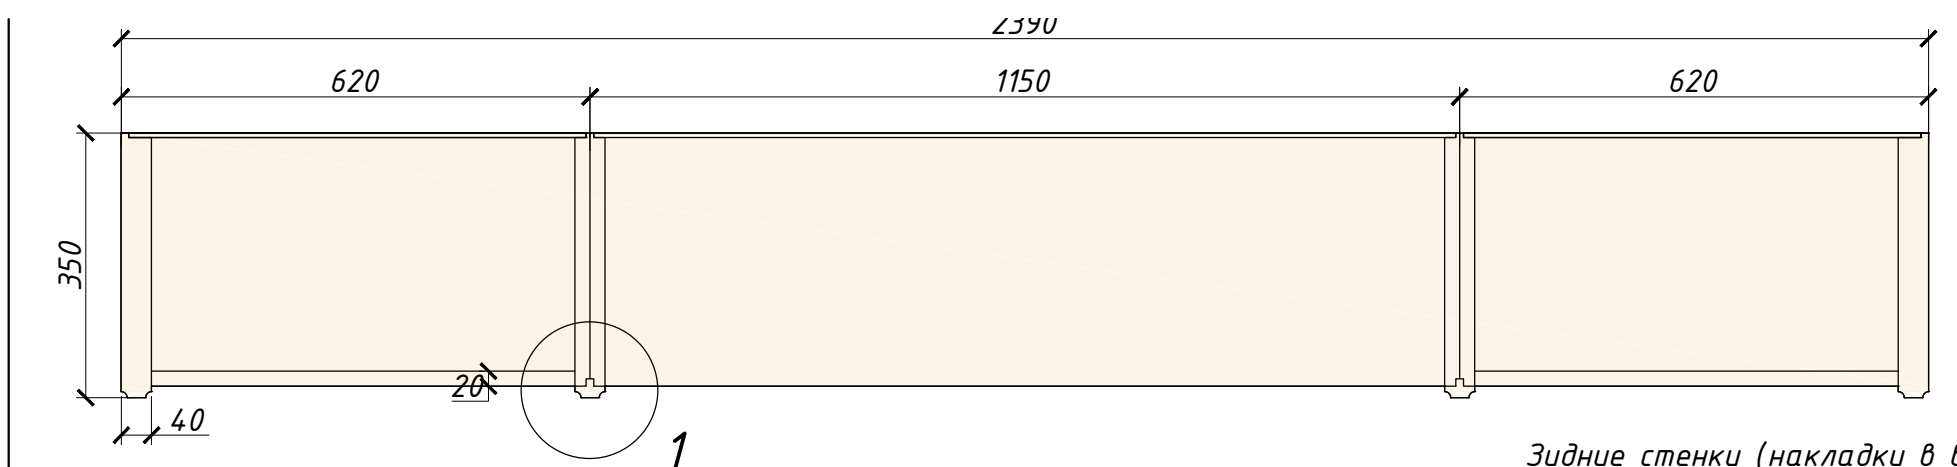


Зидные стенки (накладки в виде вагонки)





В ПРОИЗВОДСТВО


[Handwritten signature]

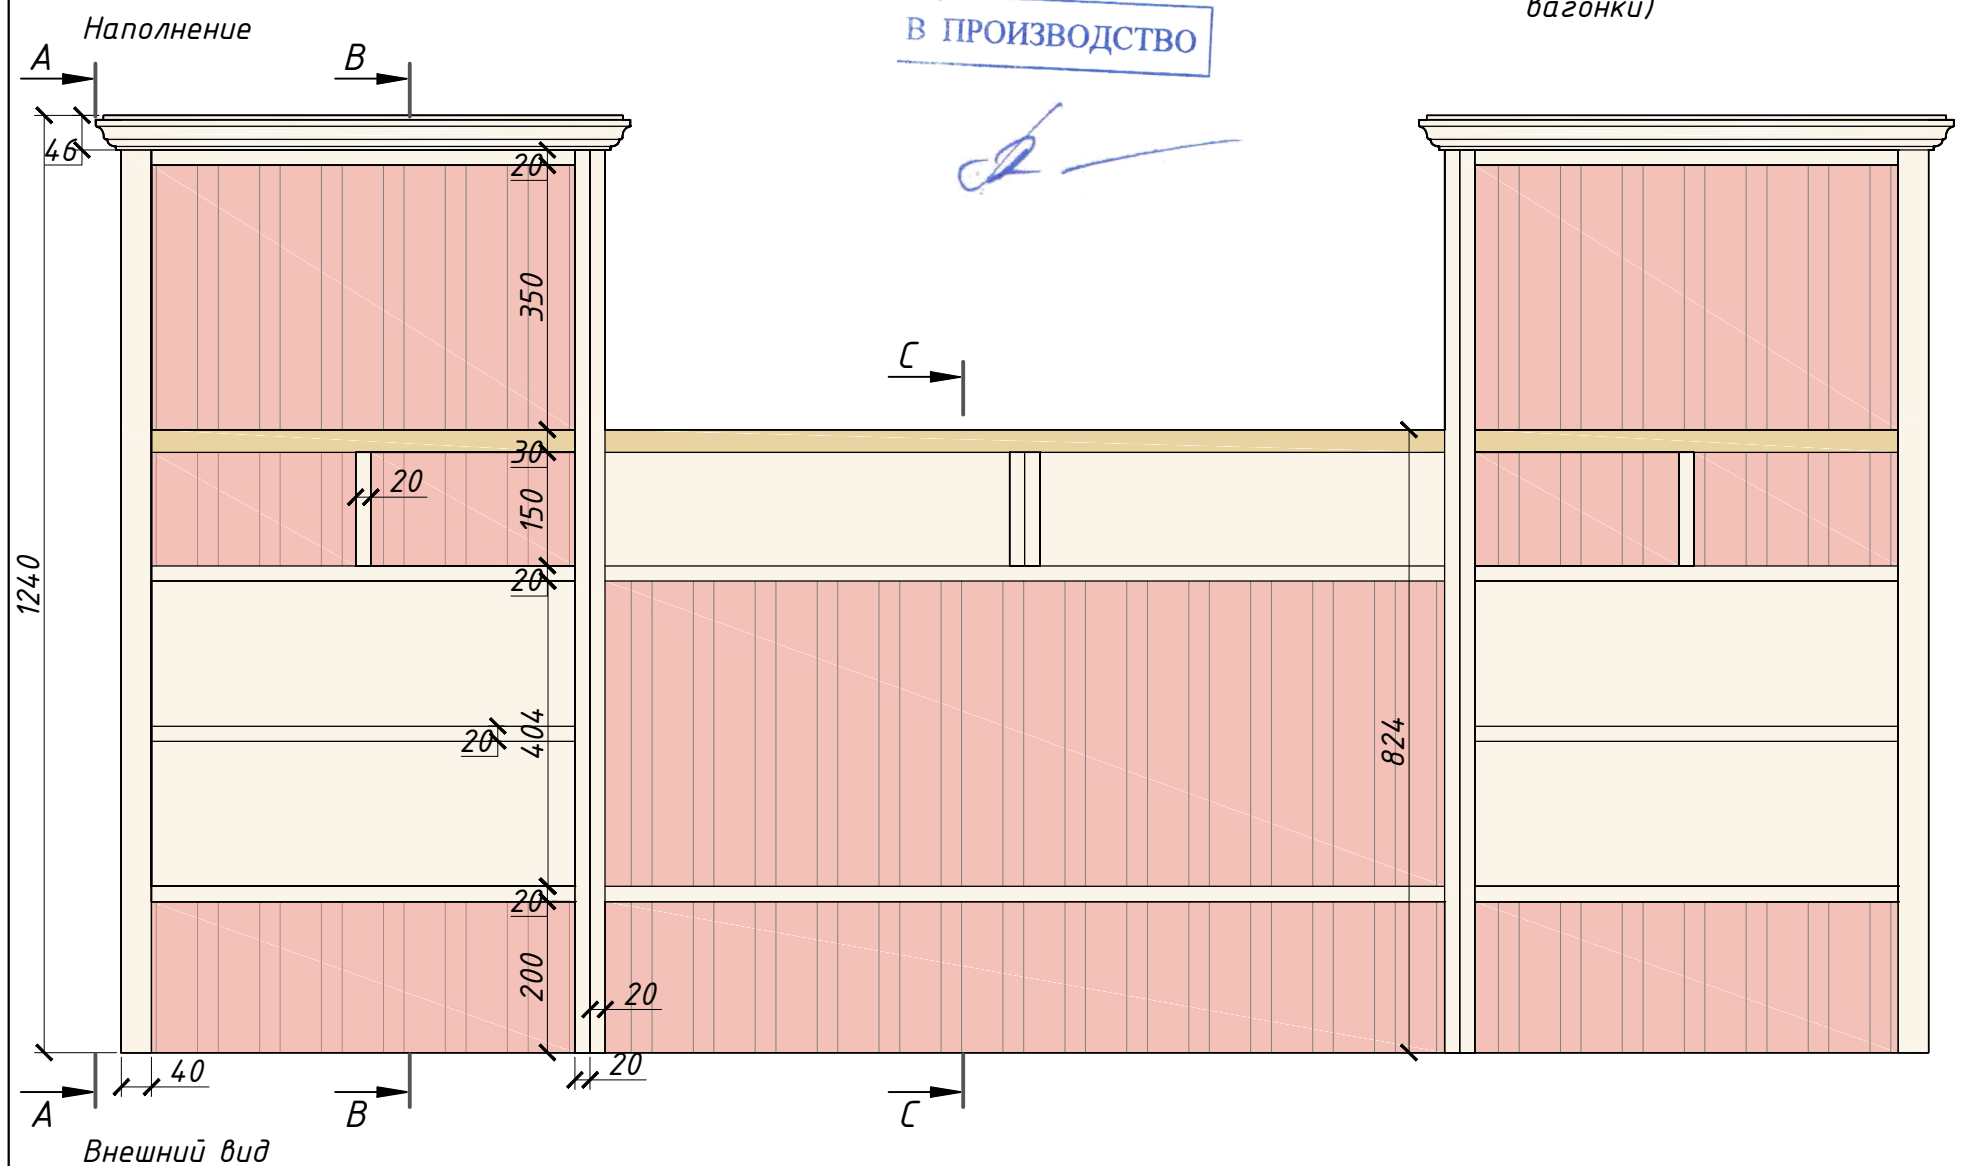

Внешний вид

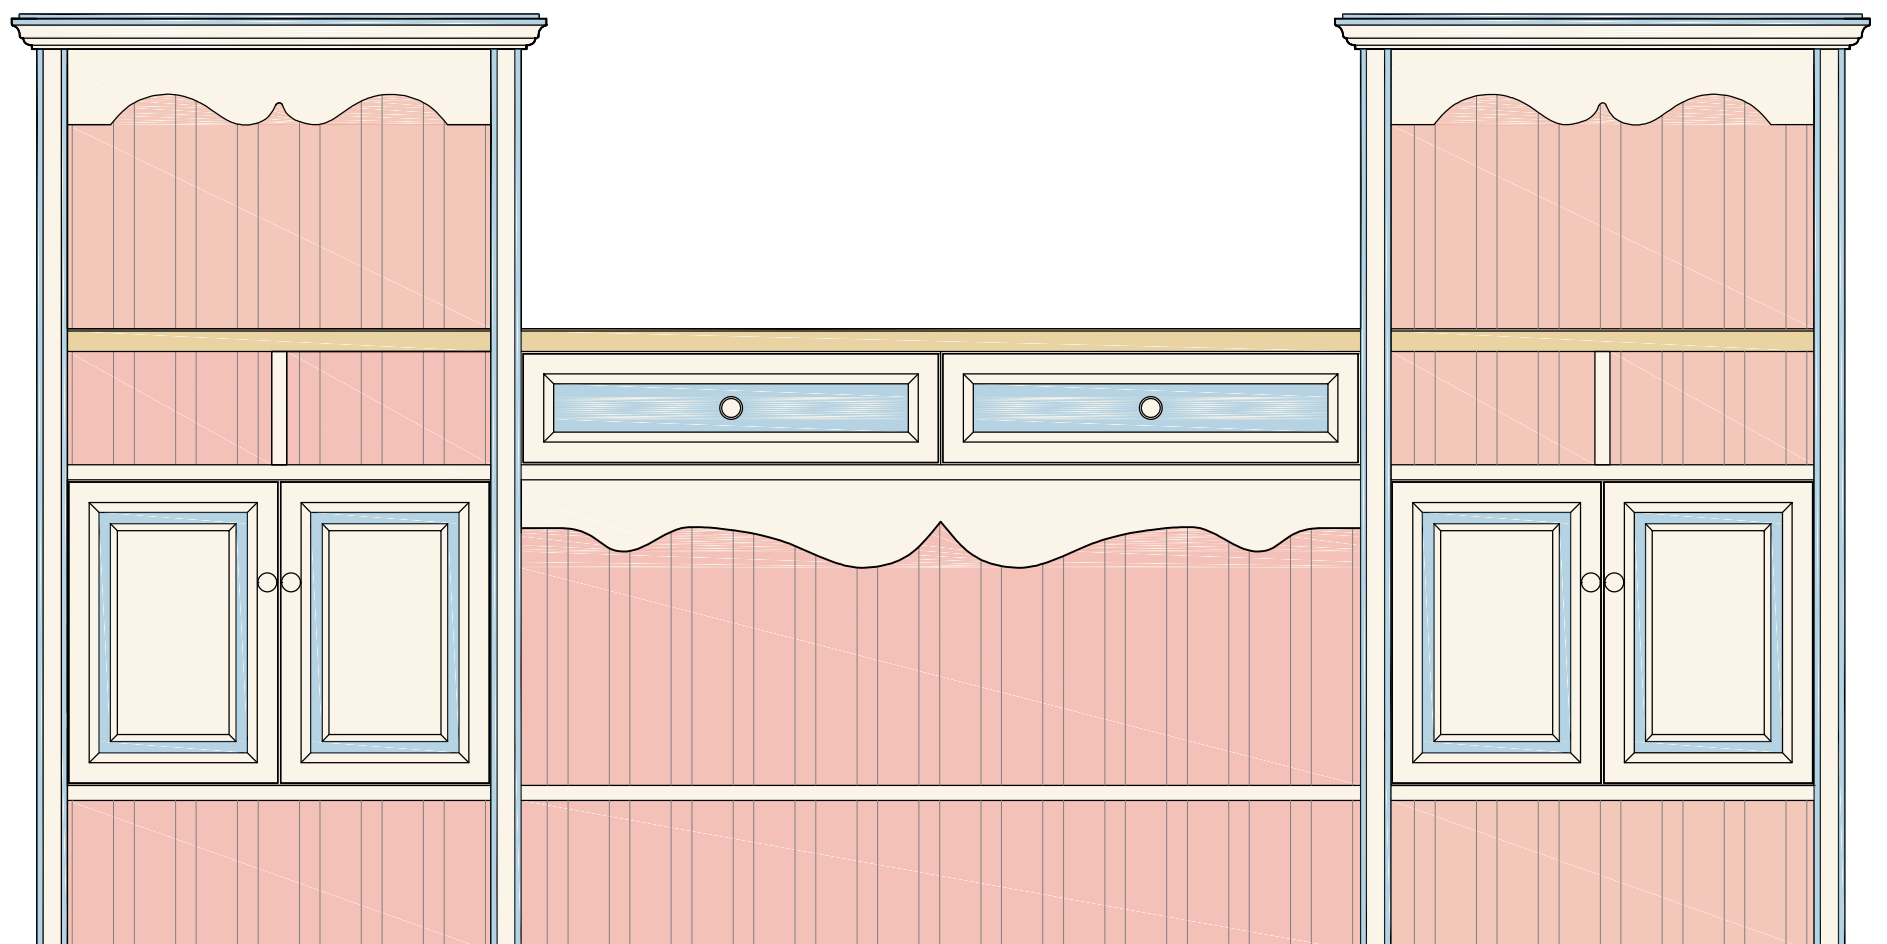

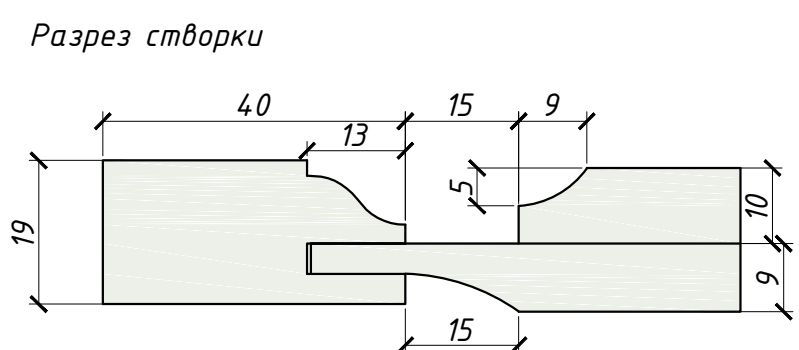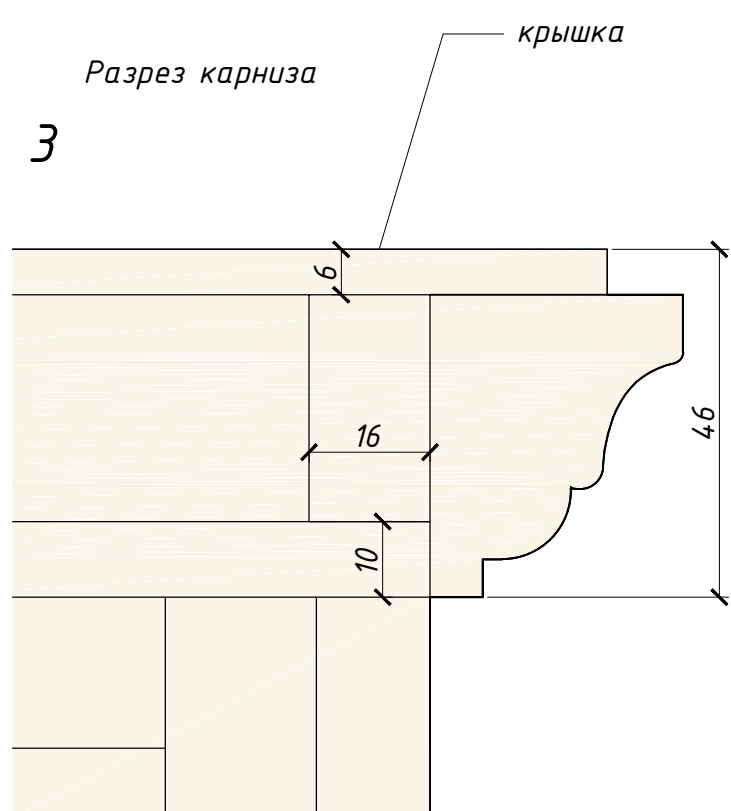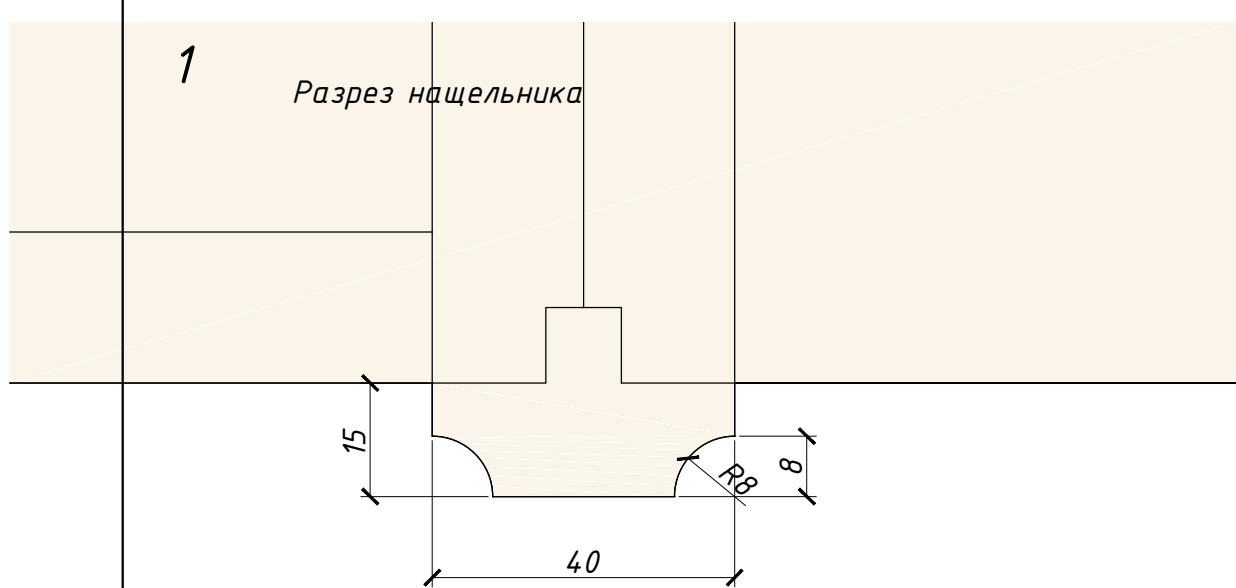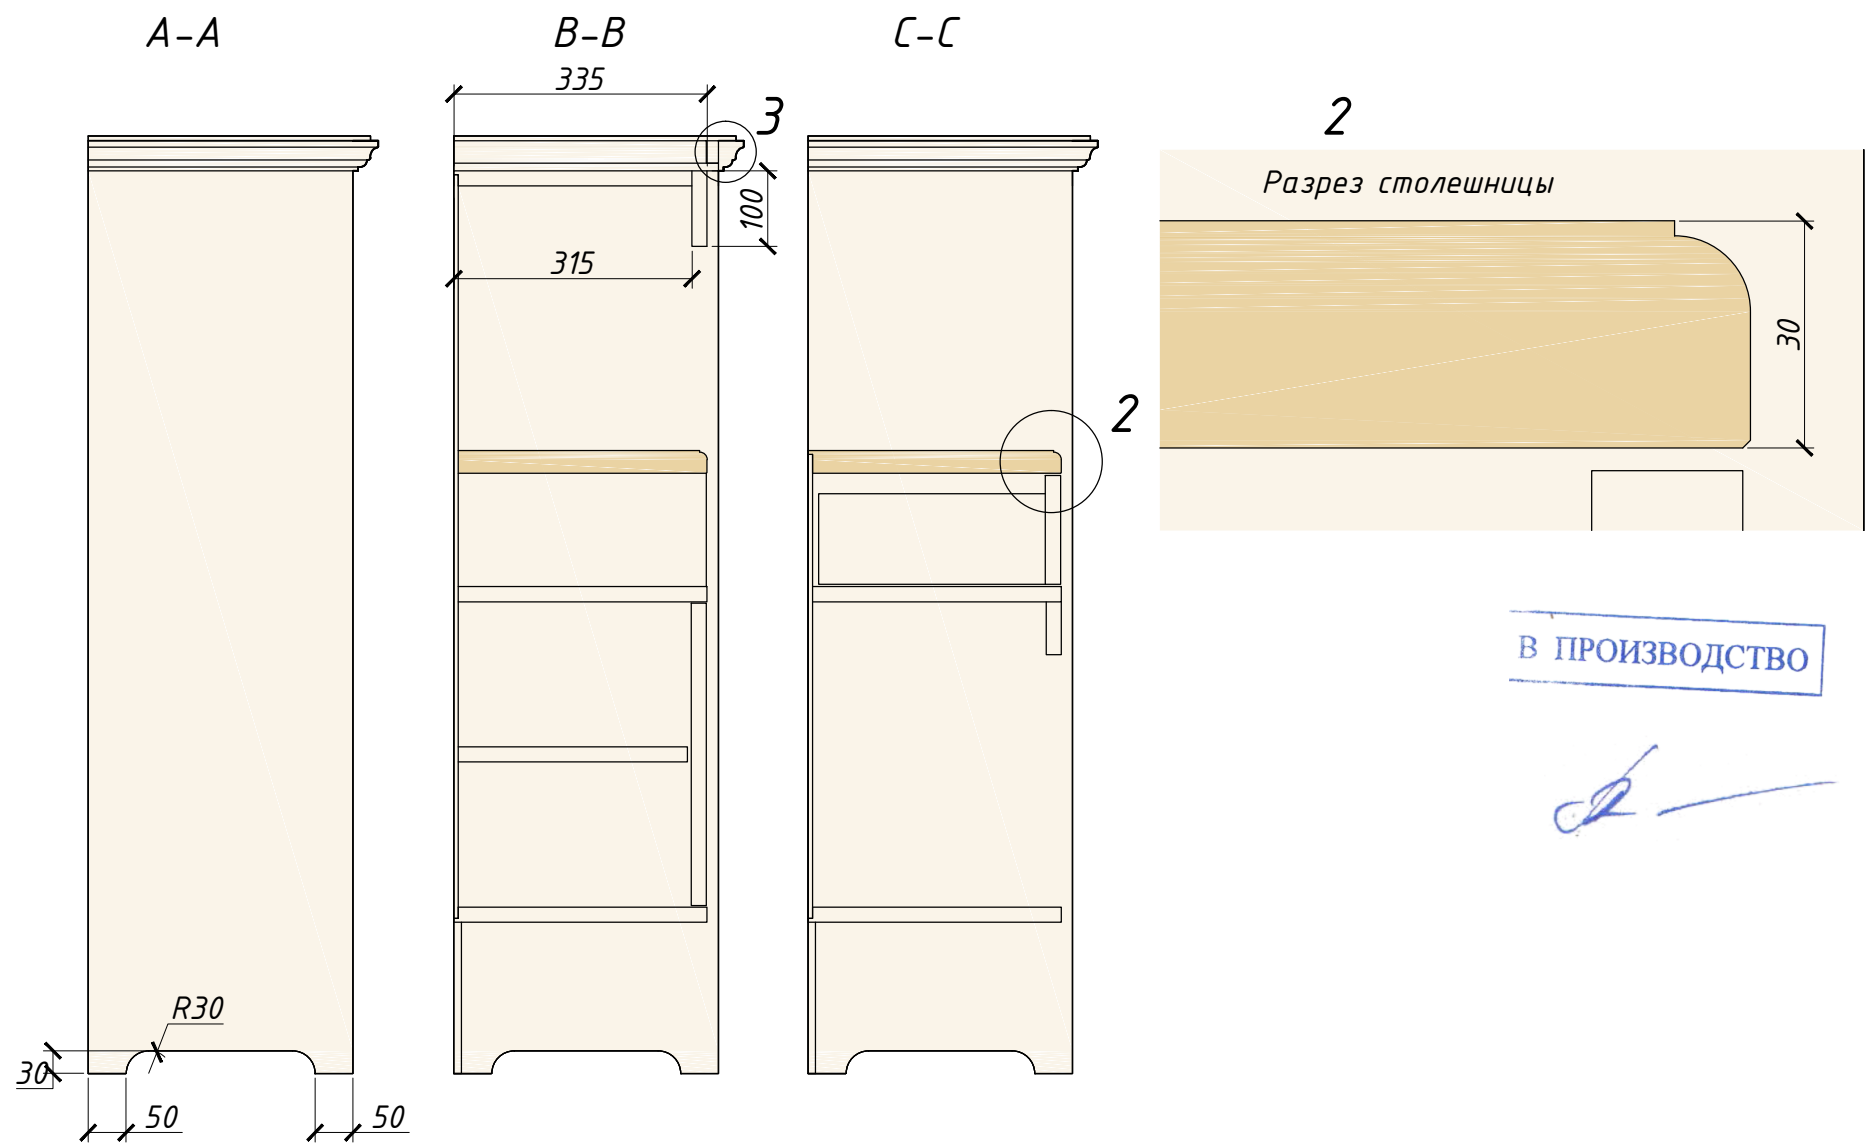

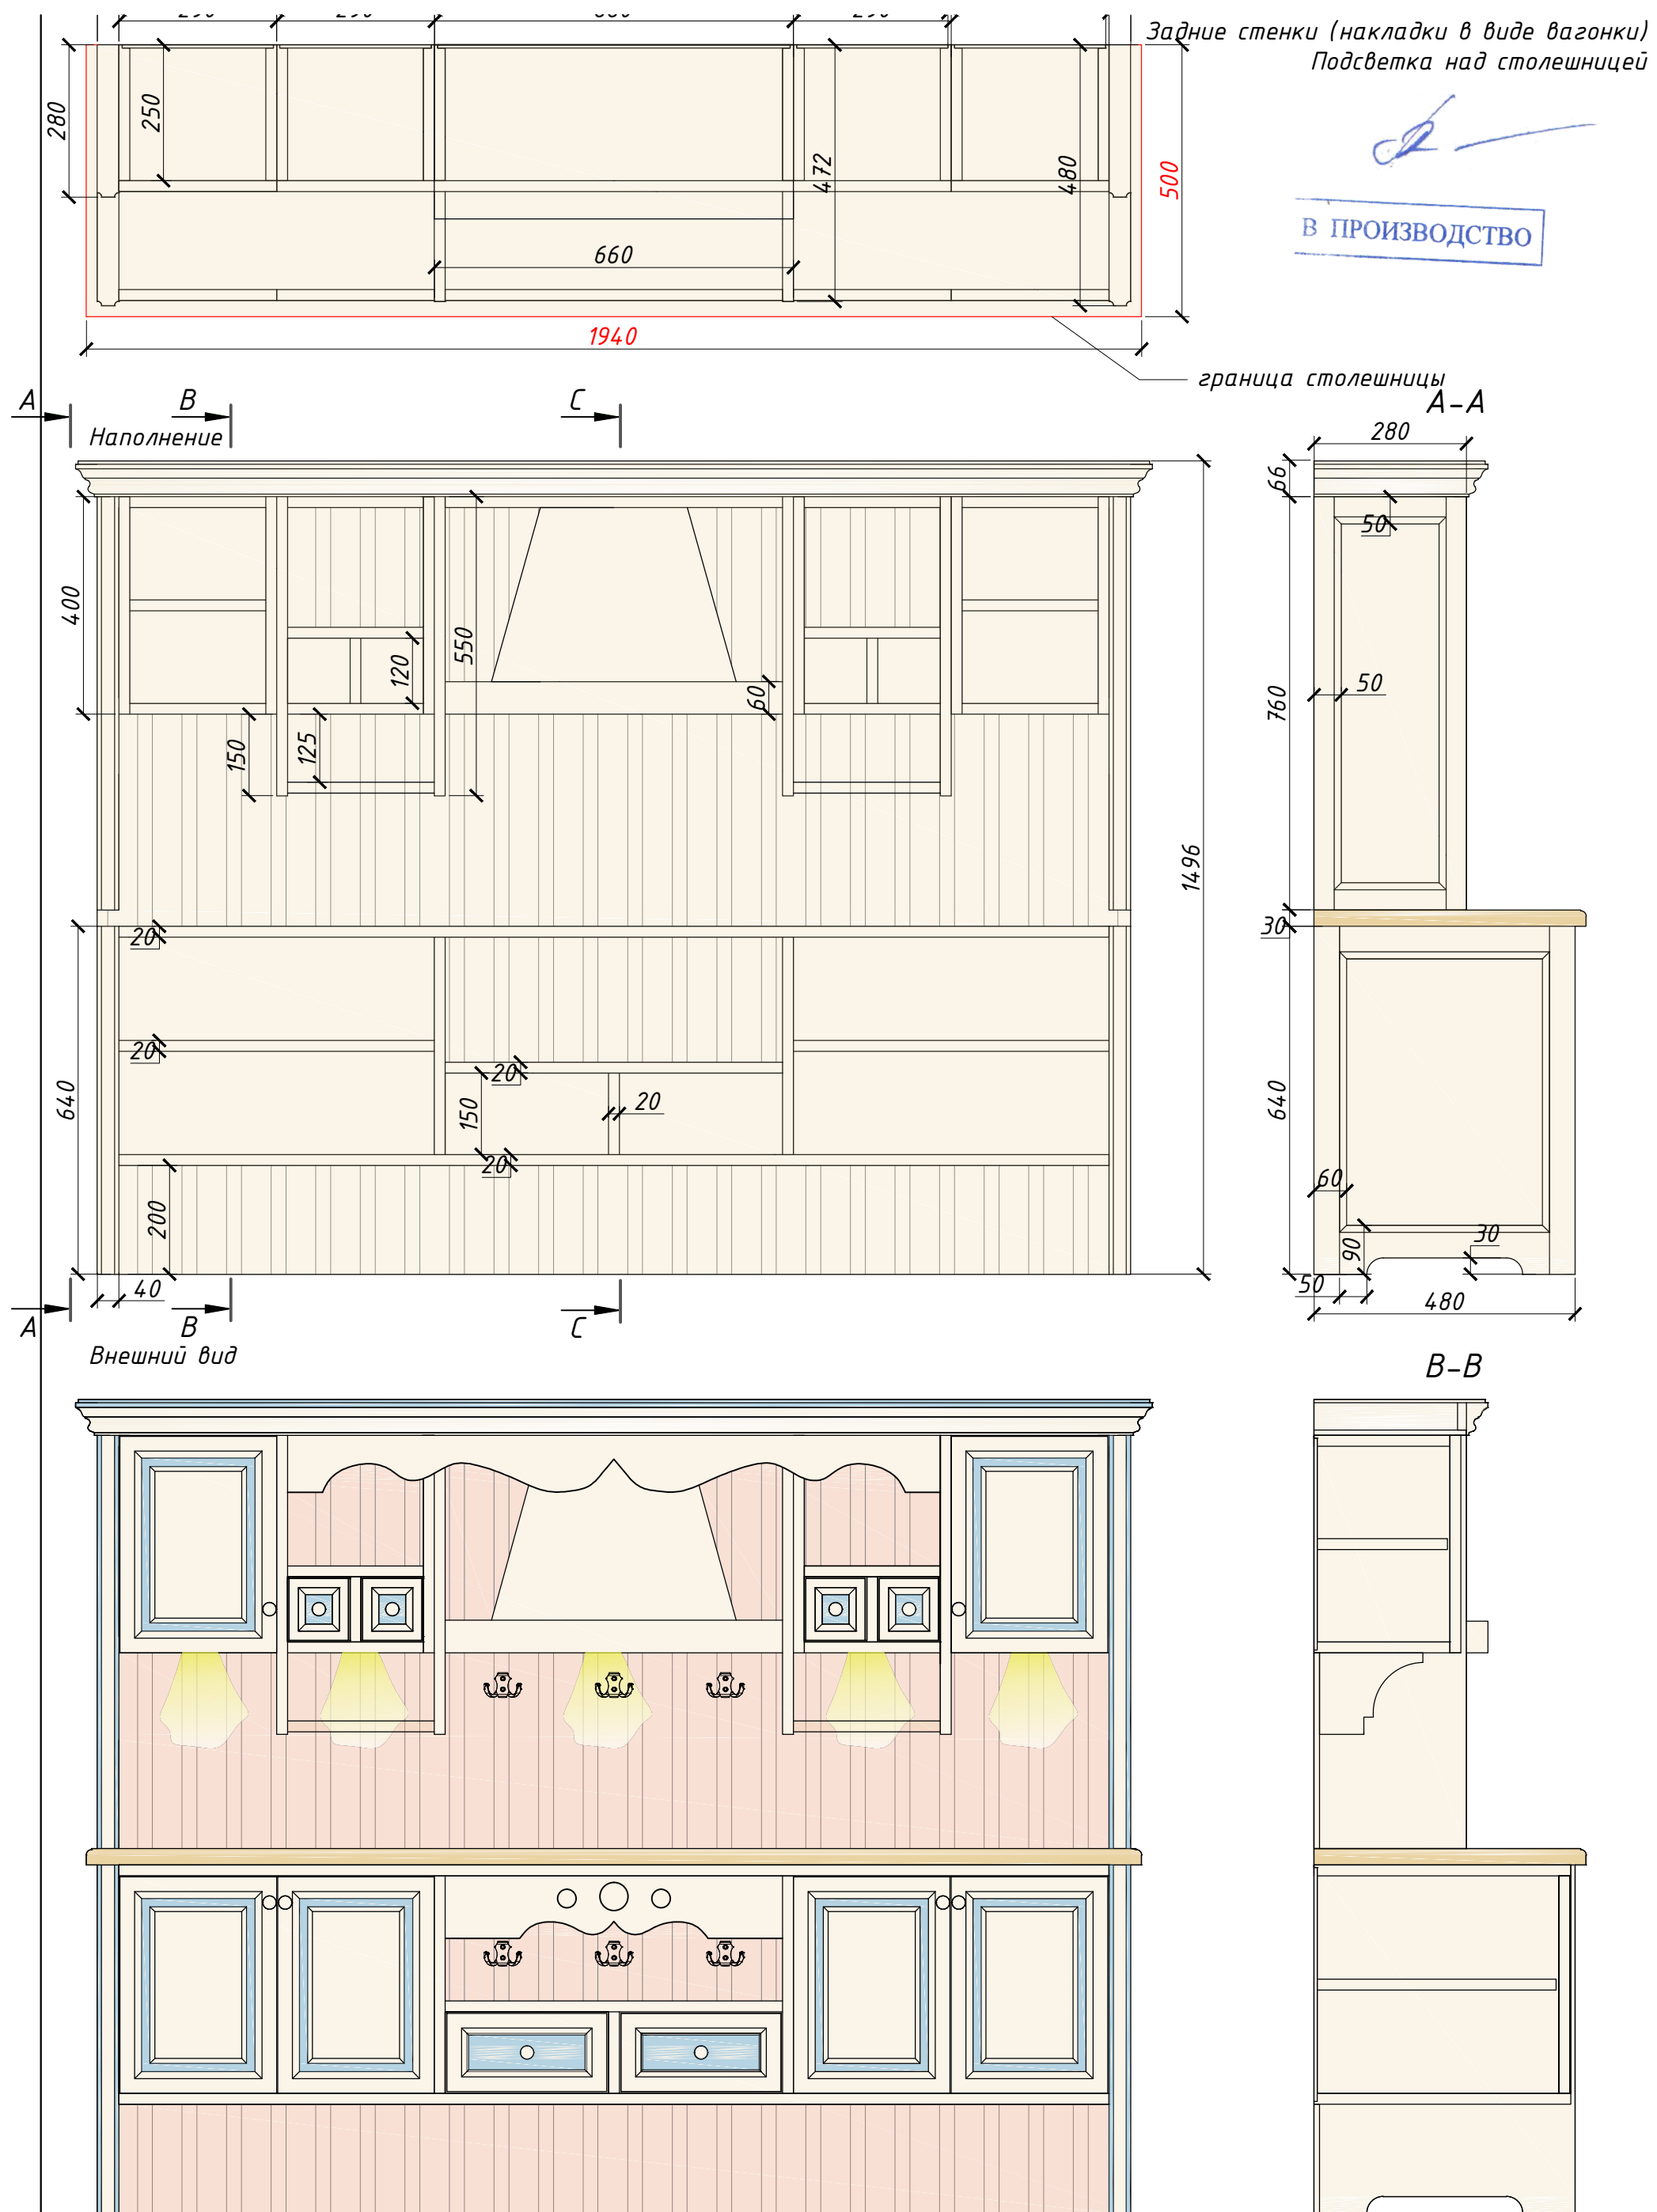


В ПРОИЗВОДСТВО



Задние стенки (накладки в виде вагонки)

[Handwritten signature]


Разрез карниза

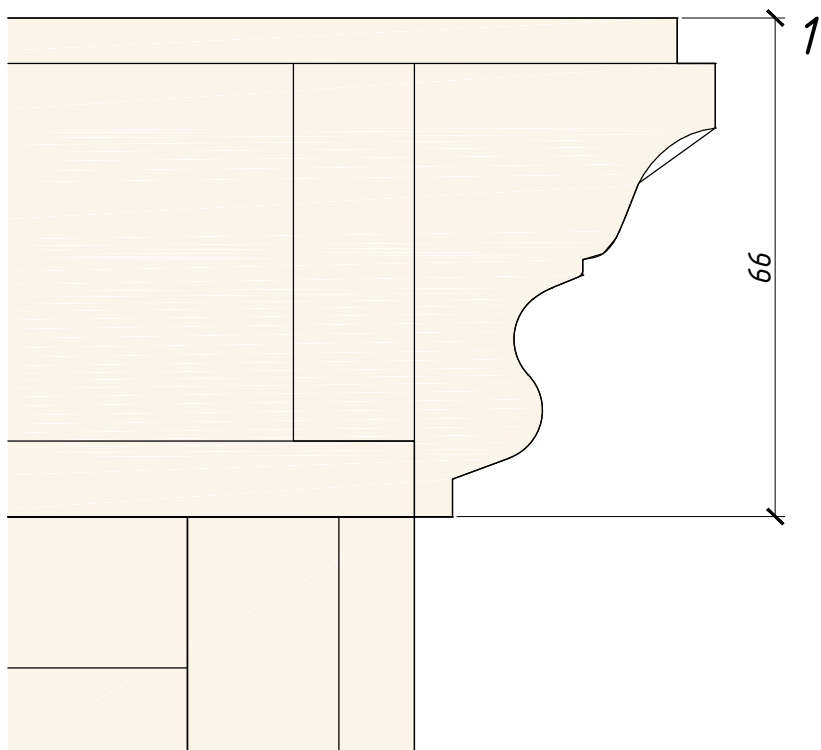

Разрез створки

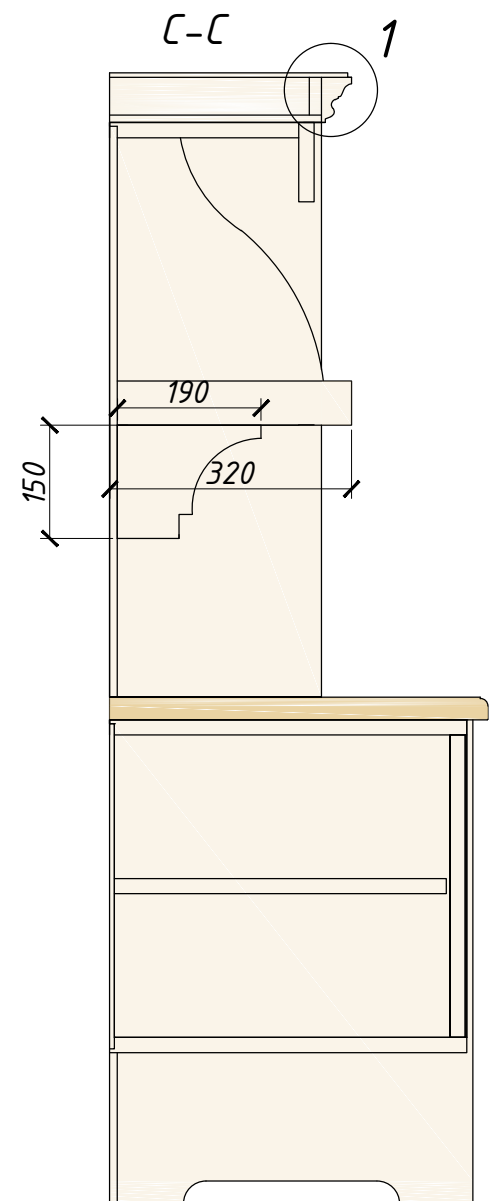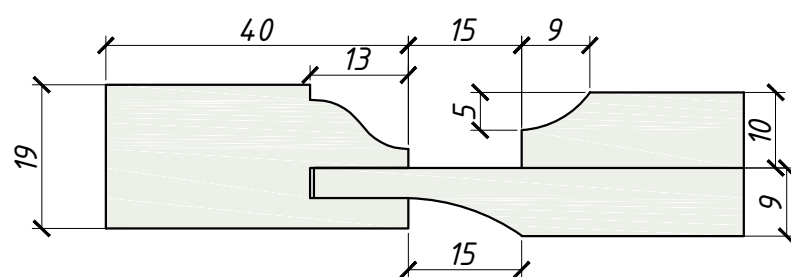

Разрез боковой стойки нижнего модуля

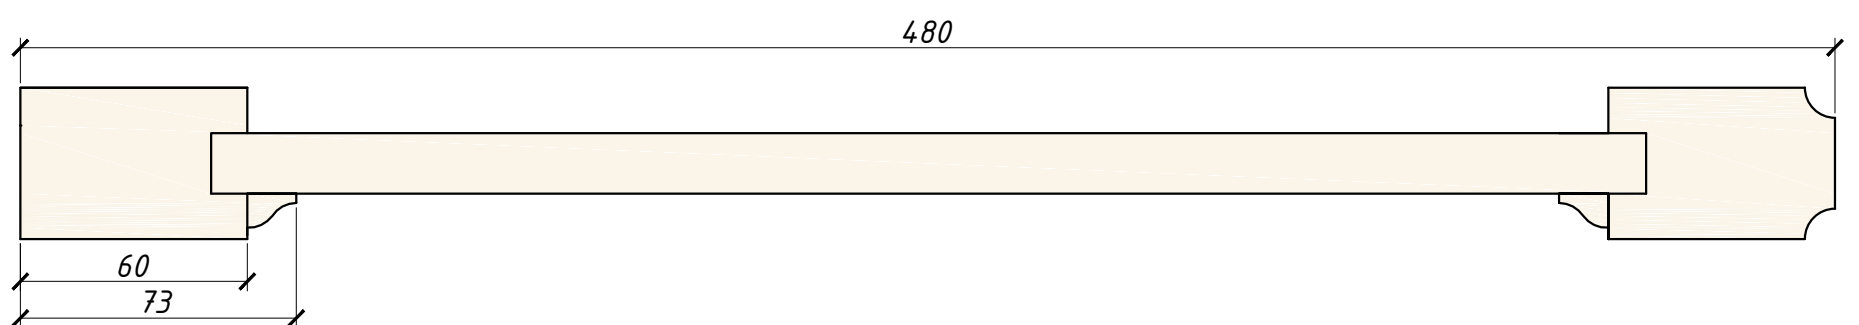

Разрез боковой стойки верхнего модуля

