


План систем Т1, Т2. Первый этаж
М 1:40

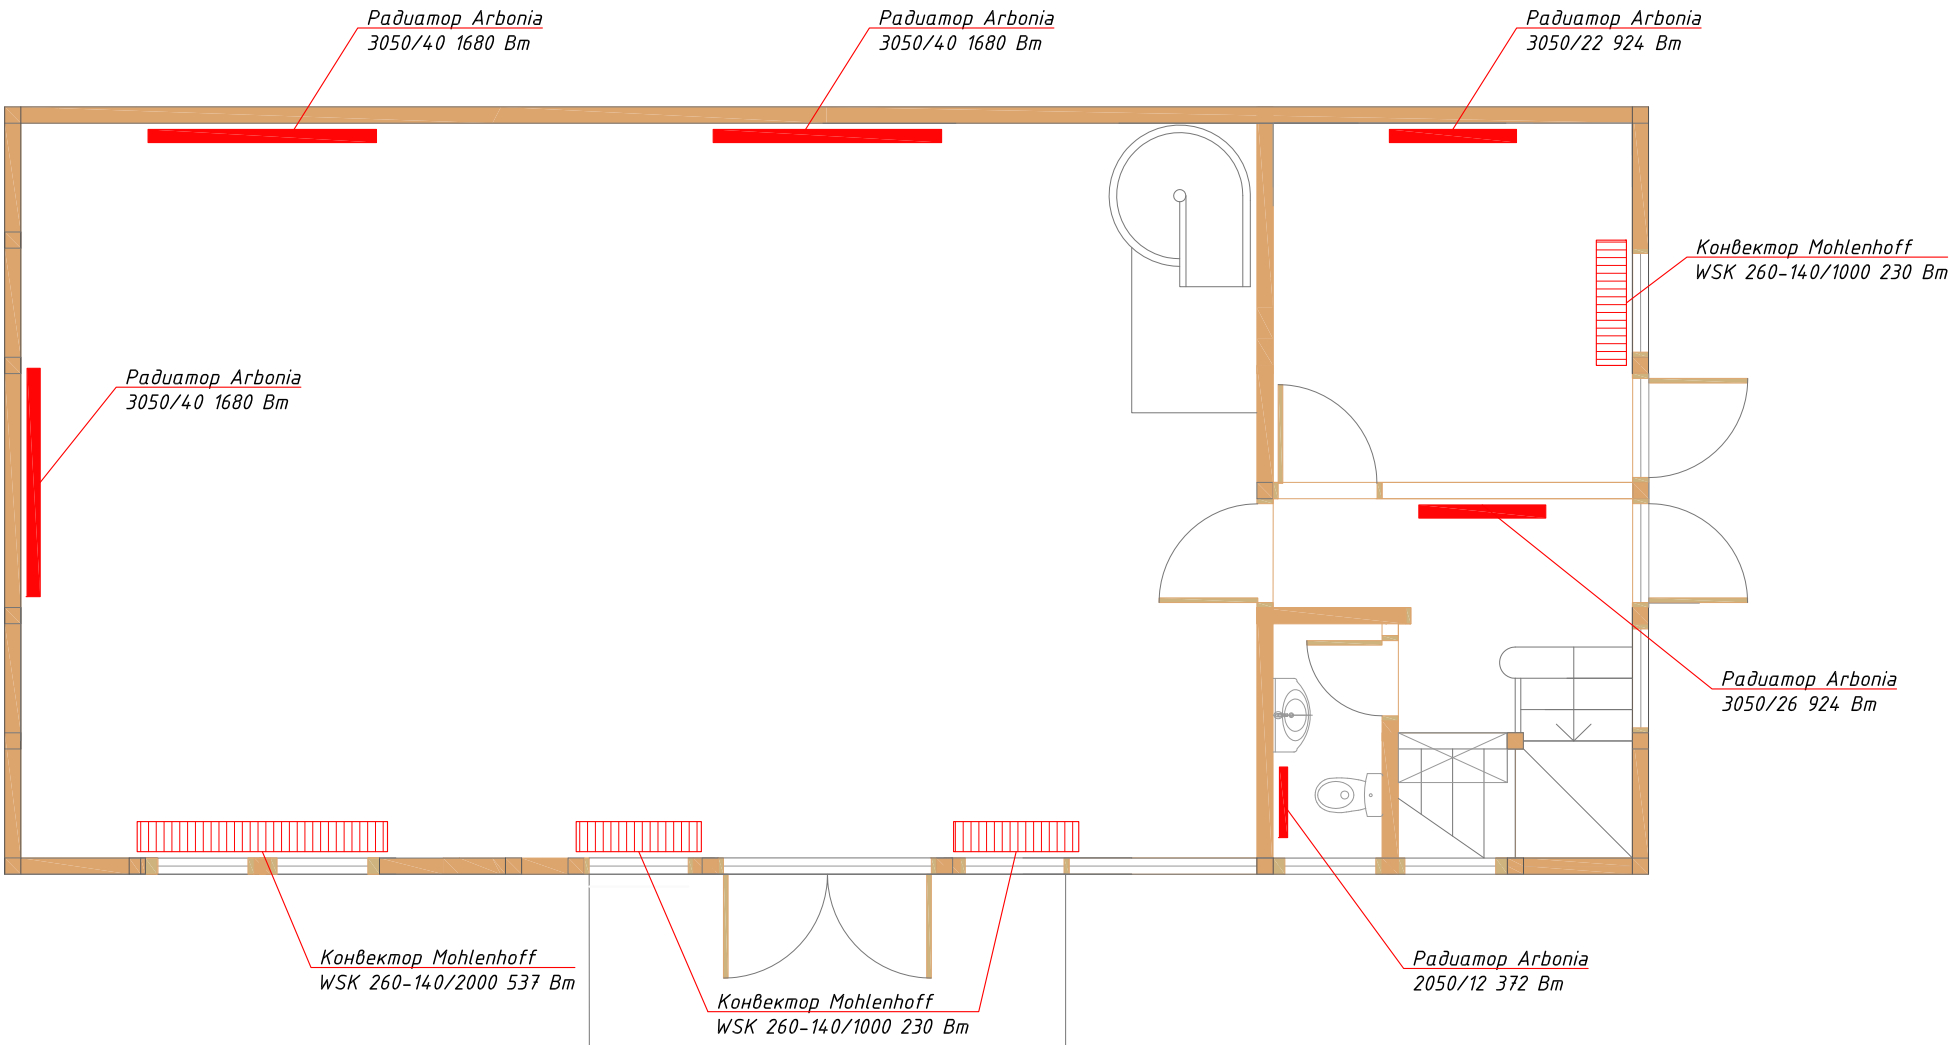

План систем Т1, Т2. Второй этаж
М 1:40

