



План систем водоснабжения Т3, Т4, В1 Первый этаж
М 1:40

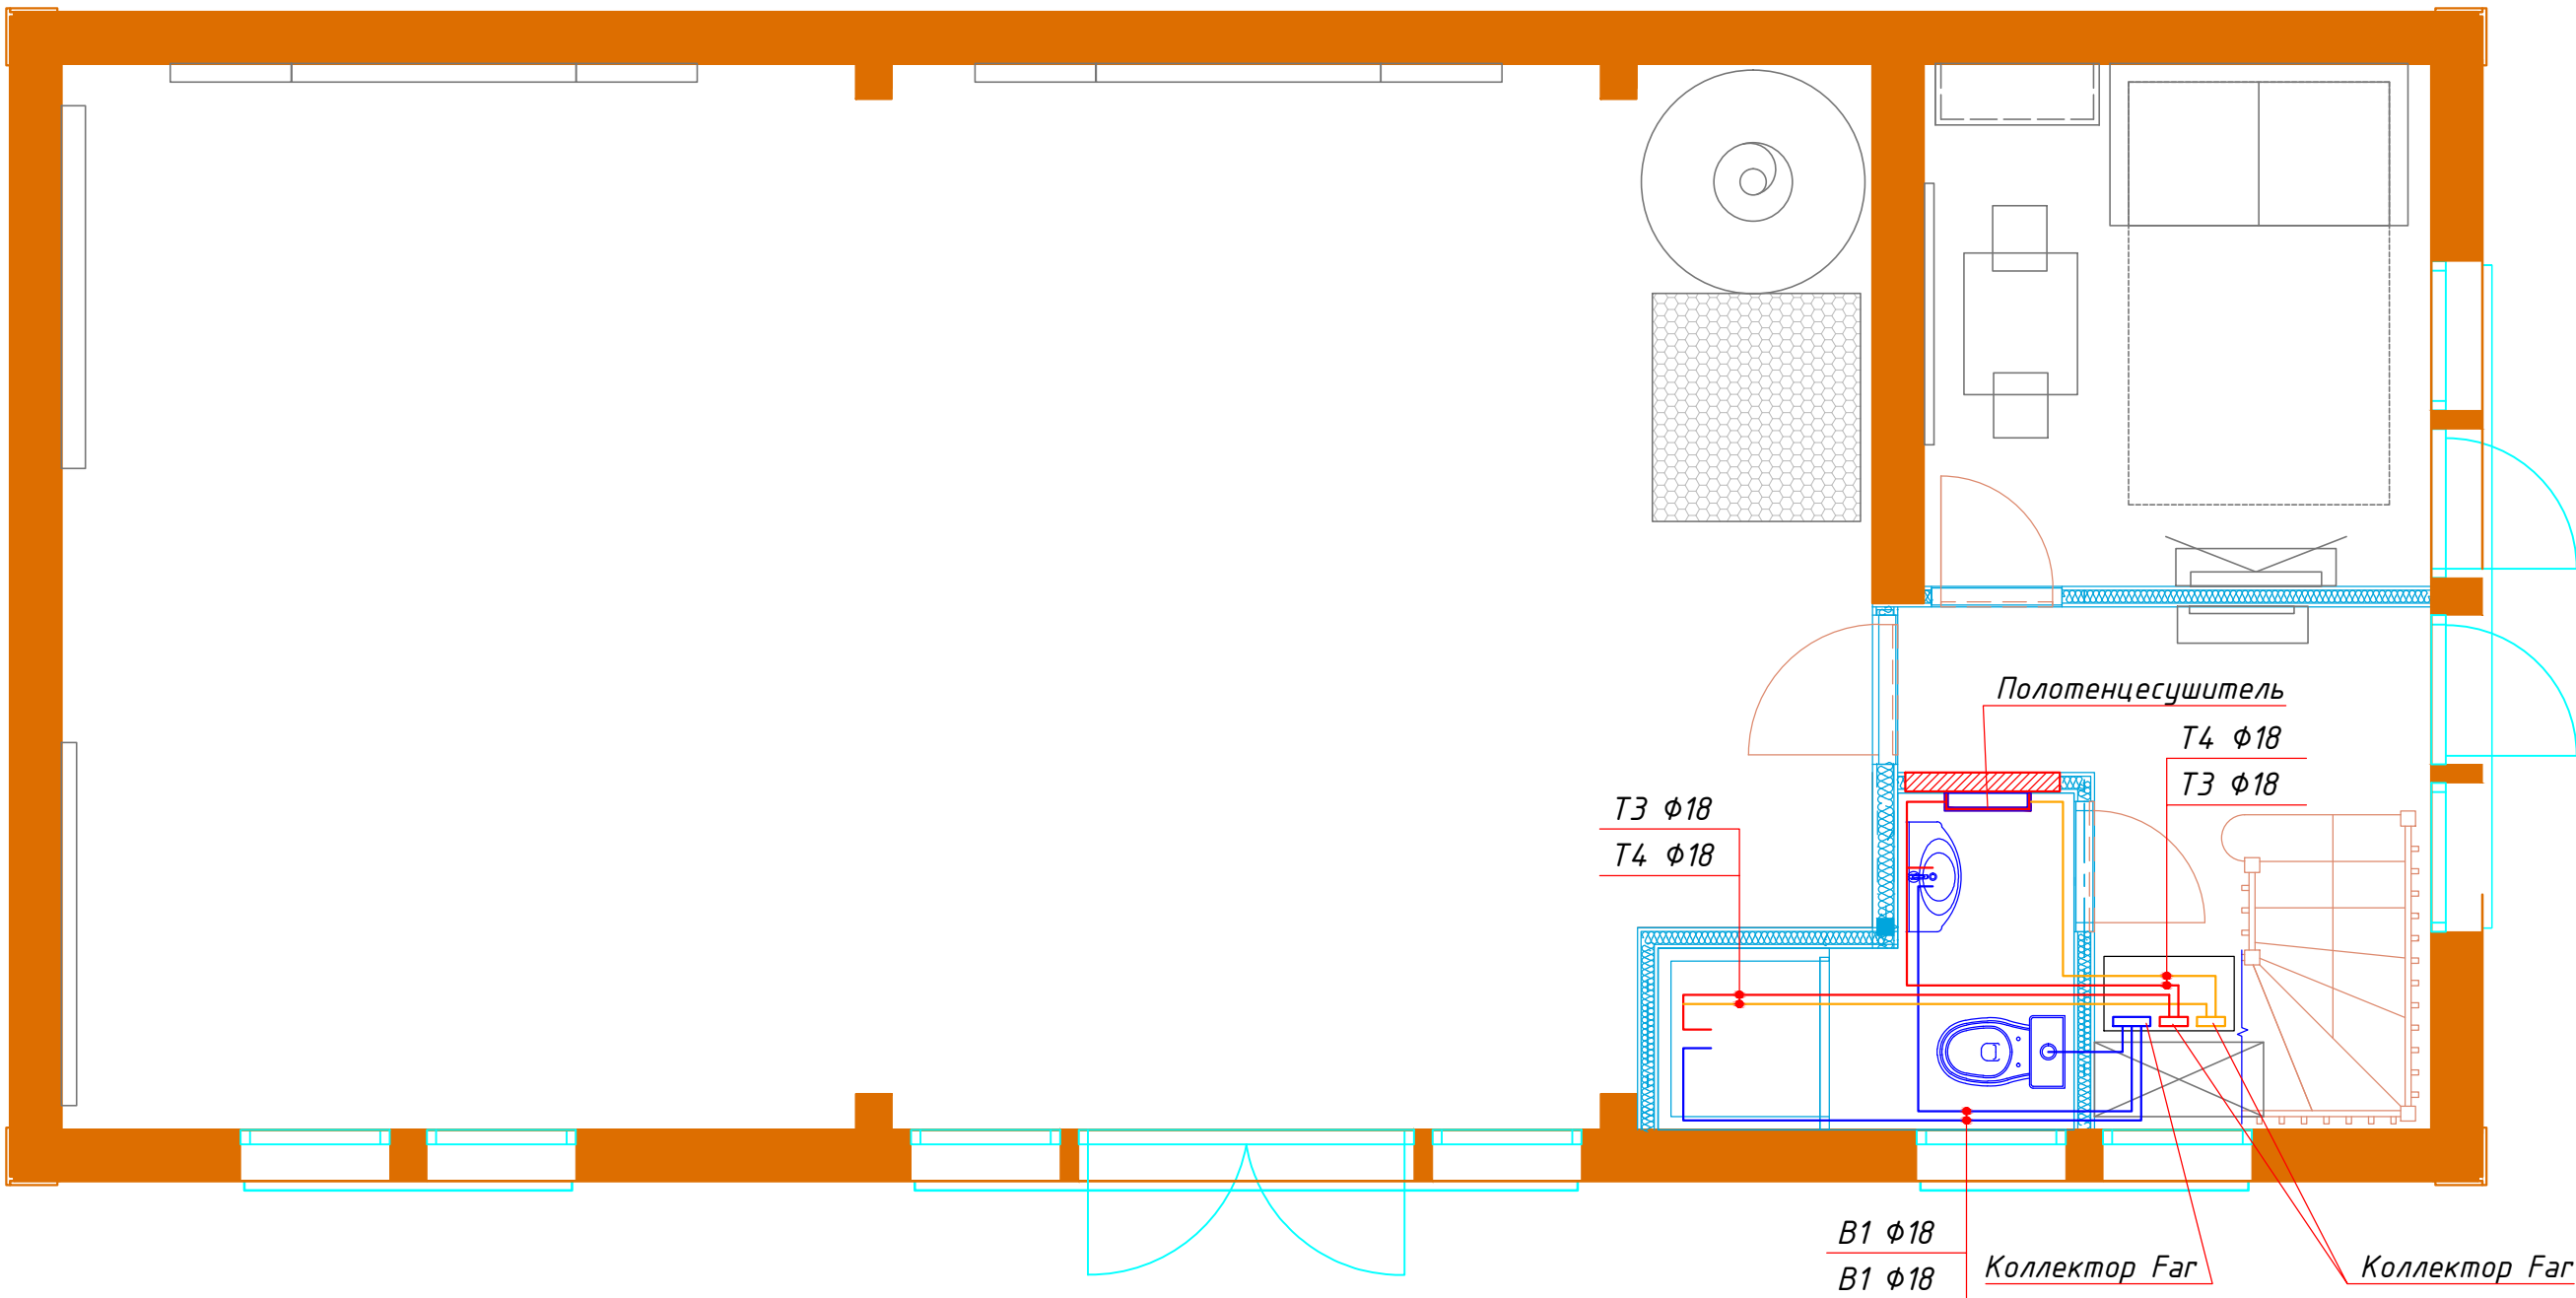

						ВК			
						Адрес: Московская область,			
Изм.	Кол.	Лист	№ Док.	Подпись	Дата	Внутренние инженерные системы детского комплекса	Стадия	Лист	Листов
							РП	0	
ГИП						План систем водоснабжения ТЗ, Т4, В1 Первый этаж	2015 г.		
Проверил									
Разработал	Наумкин			16.03					
Утвердил									

Формат А2

План системы канализации К1. Первый этаж
М 1:40

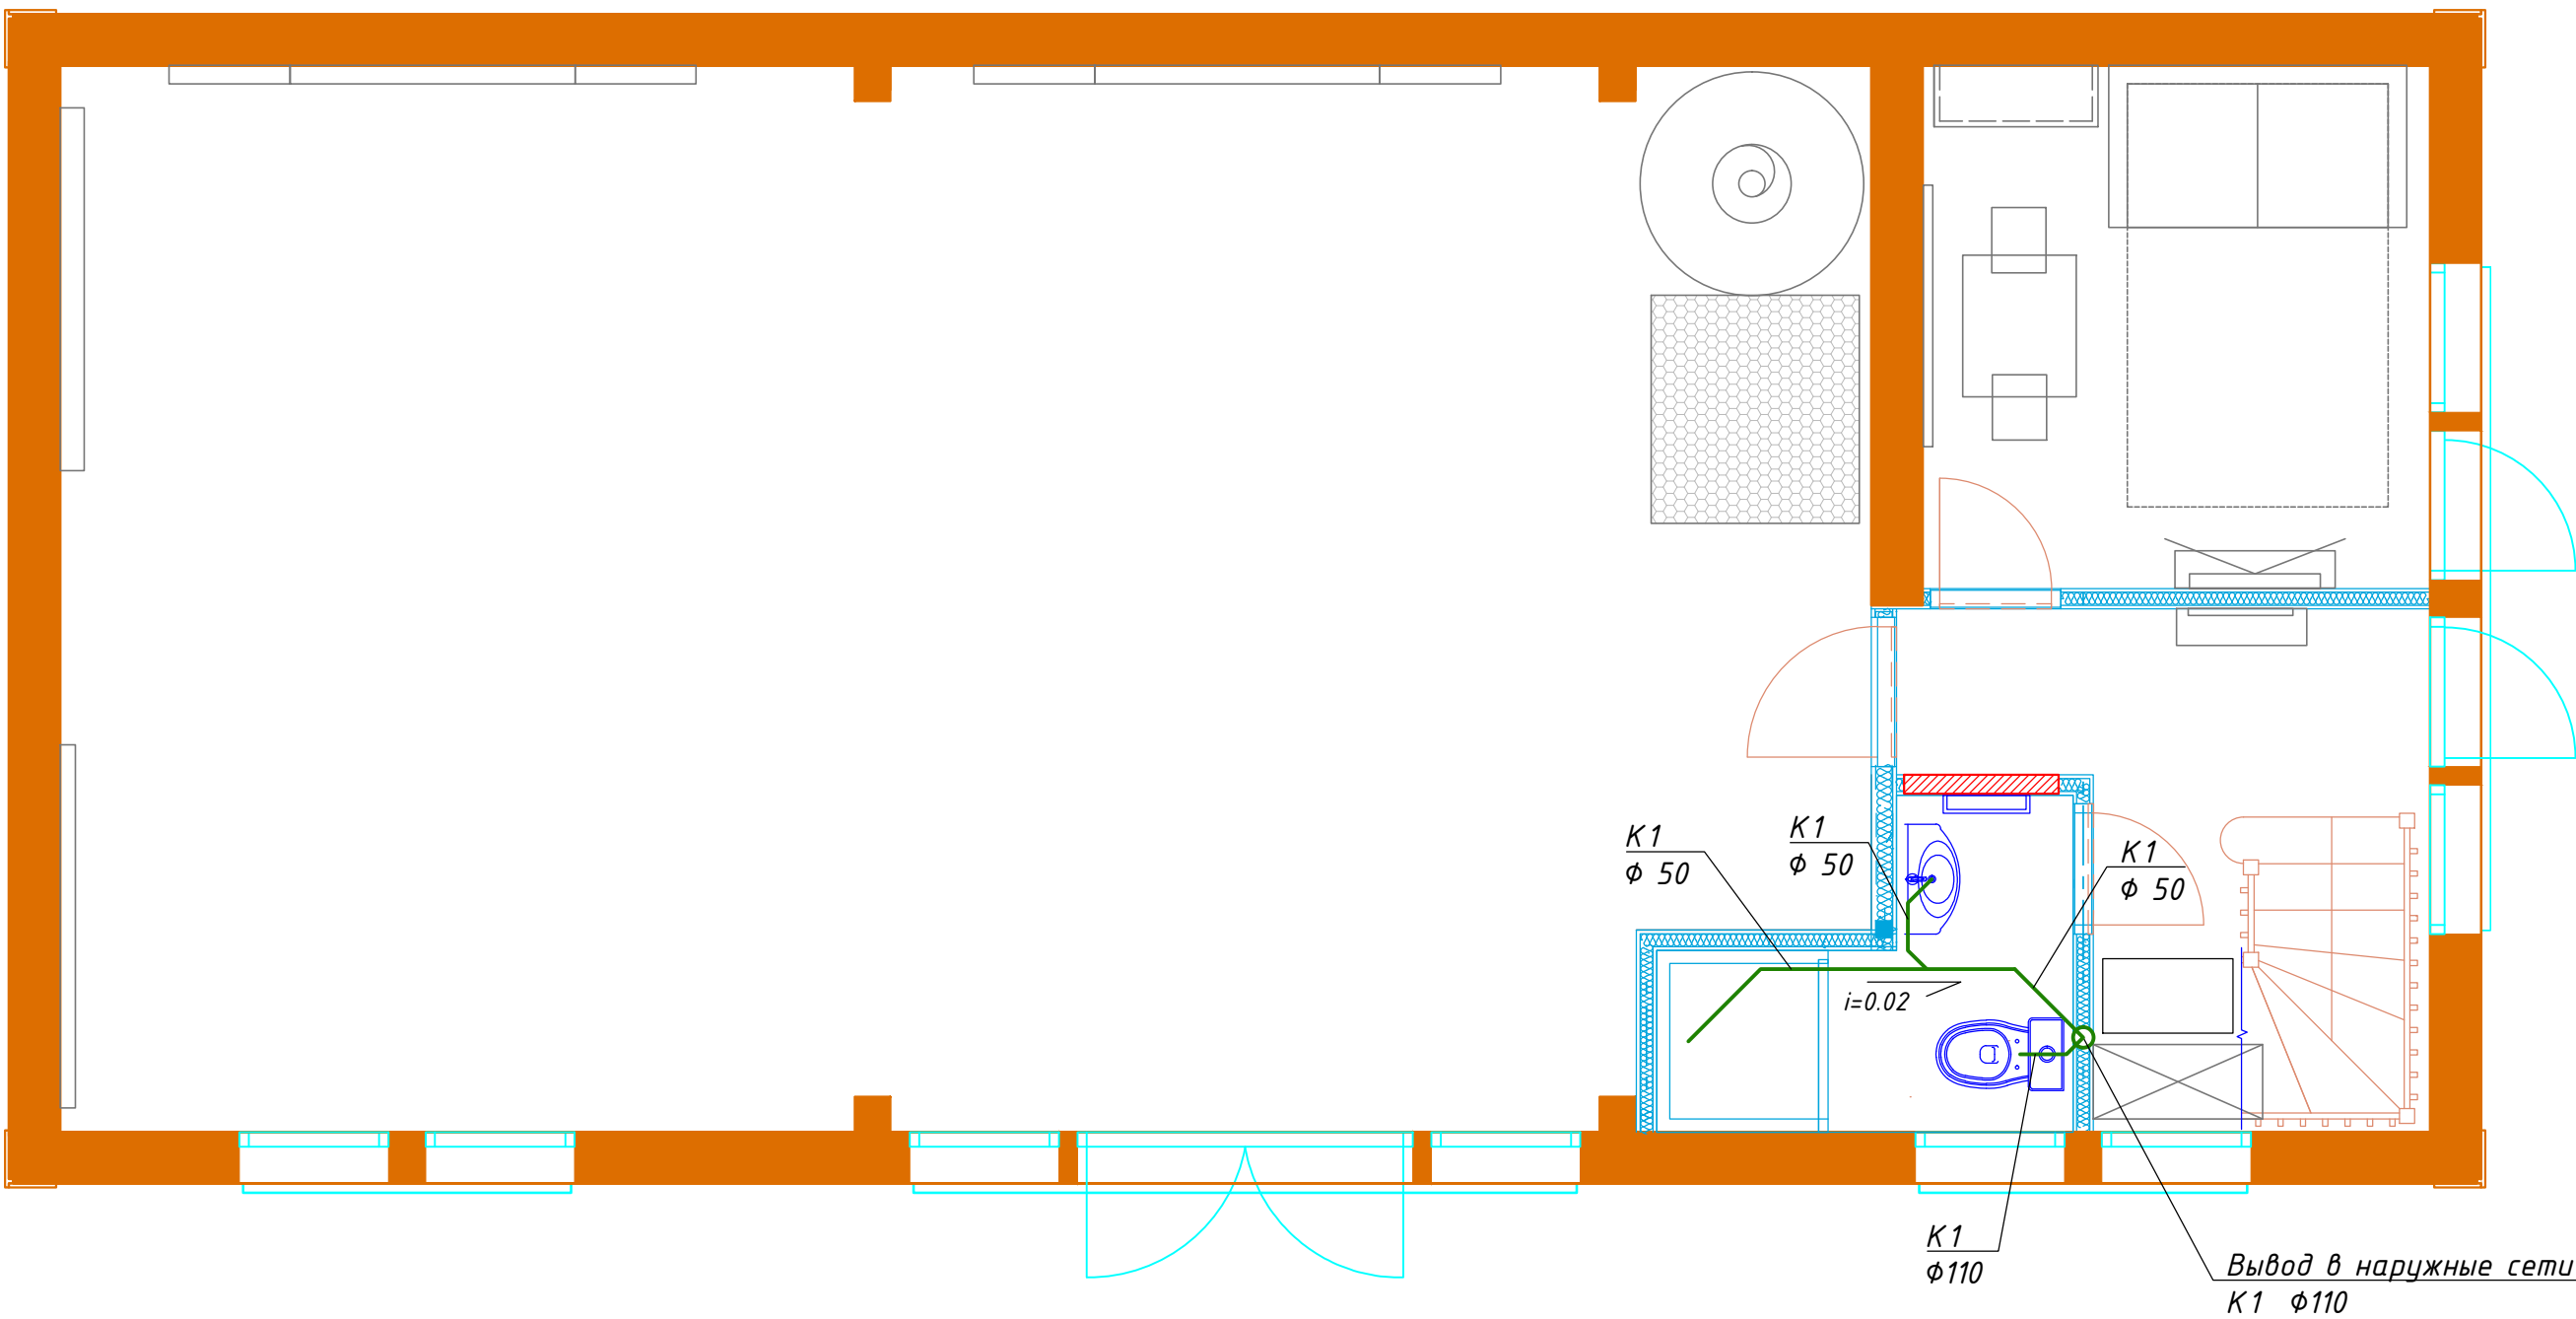

						ВК			
						Адрес: Московская область,			
Изм.	Кол.	Лист	№ Док.	Подпись	Дата	Внутренние инженерные системы детского комплекса	Стадия	Лист	Листов
							РП	0	
ГИП						План системы канализации К 1. Первый этаж	2015 г.		
Проверил									
Разработал	Наумкин			16.03					
Утвердил									

Формат А2