


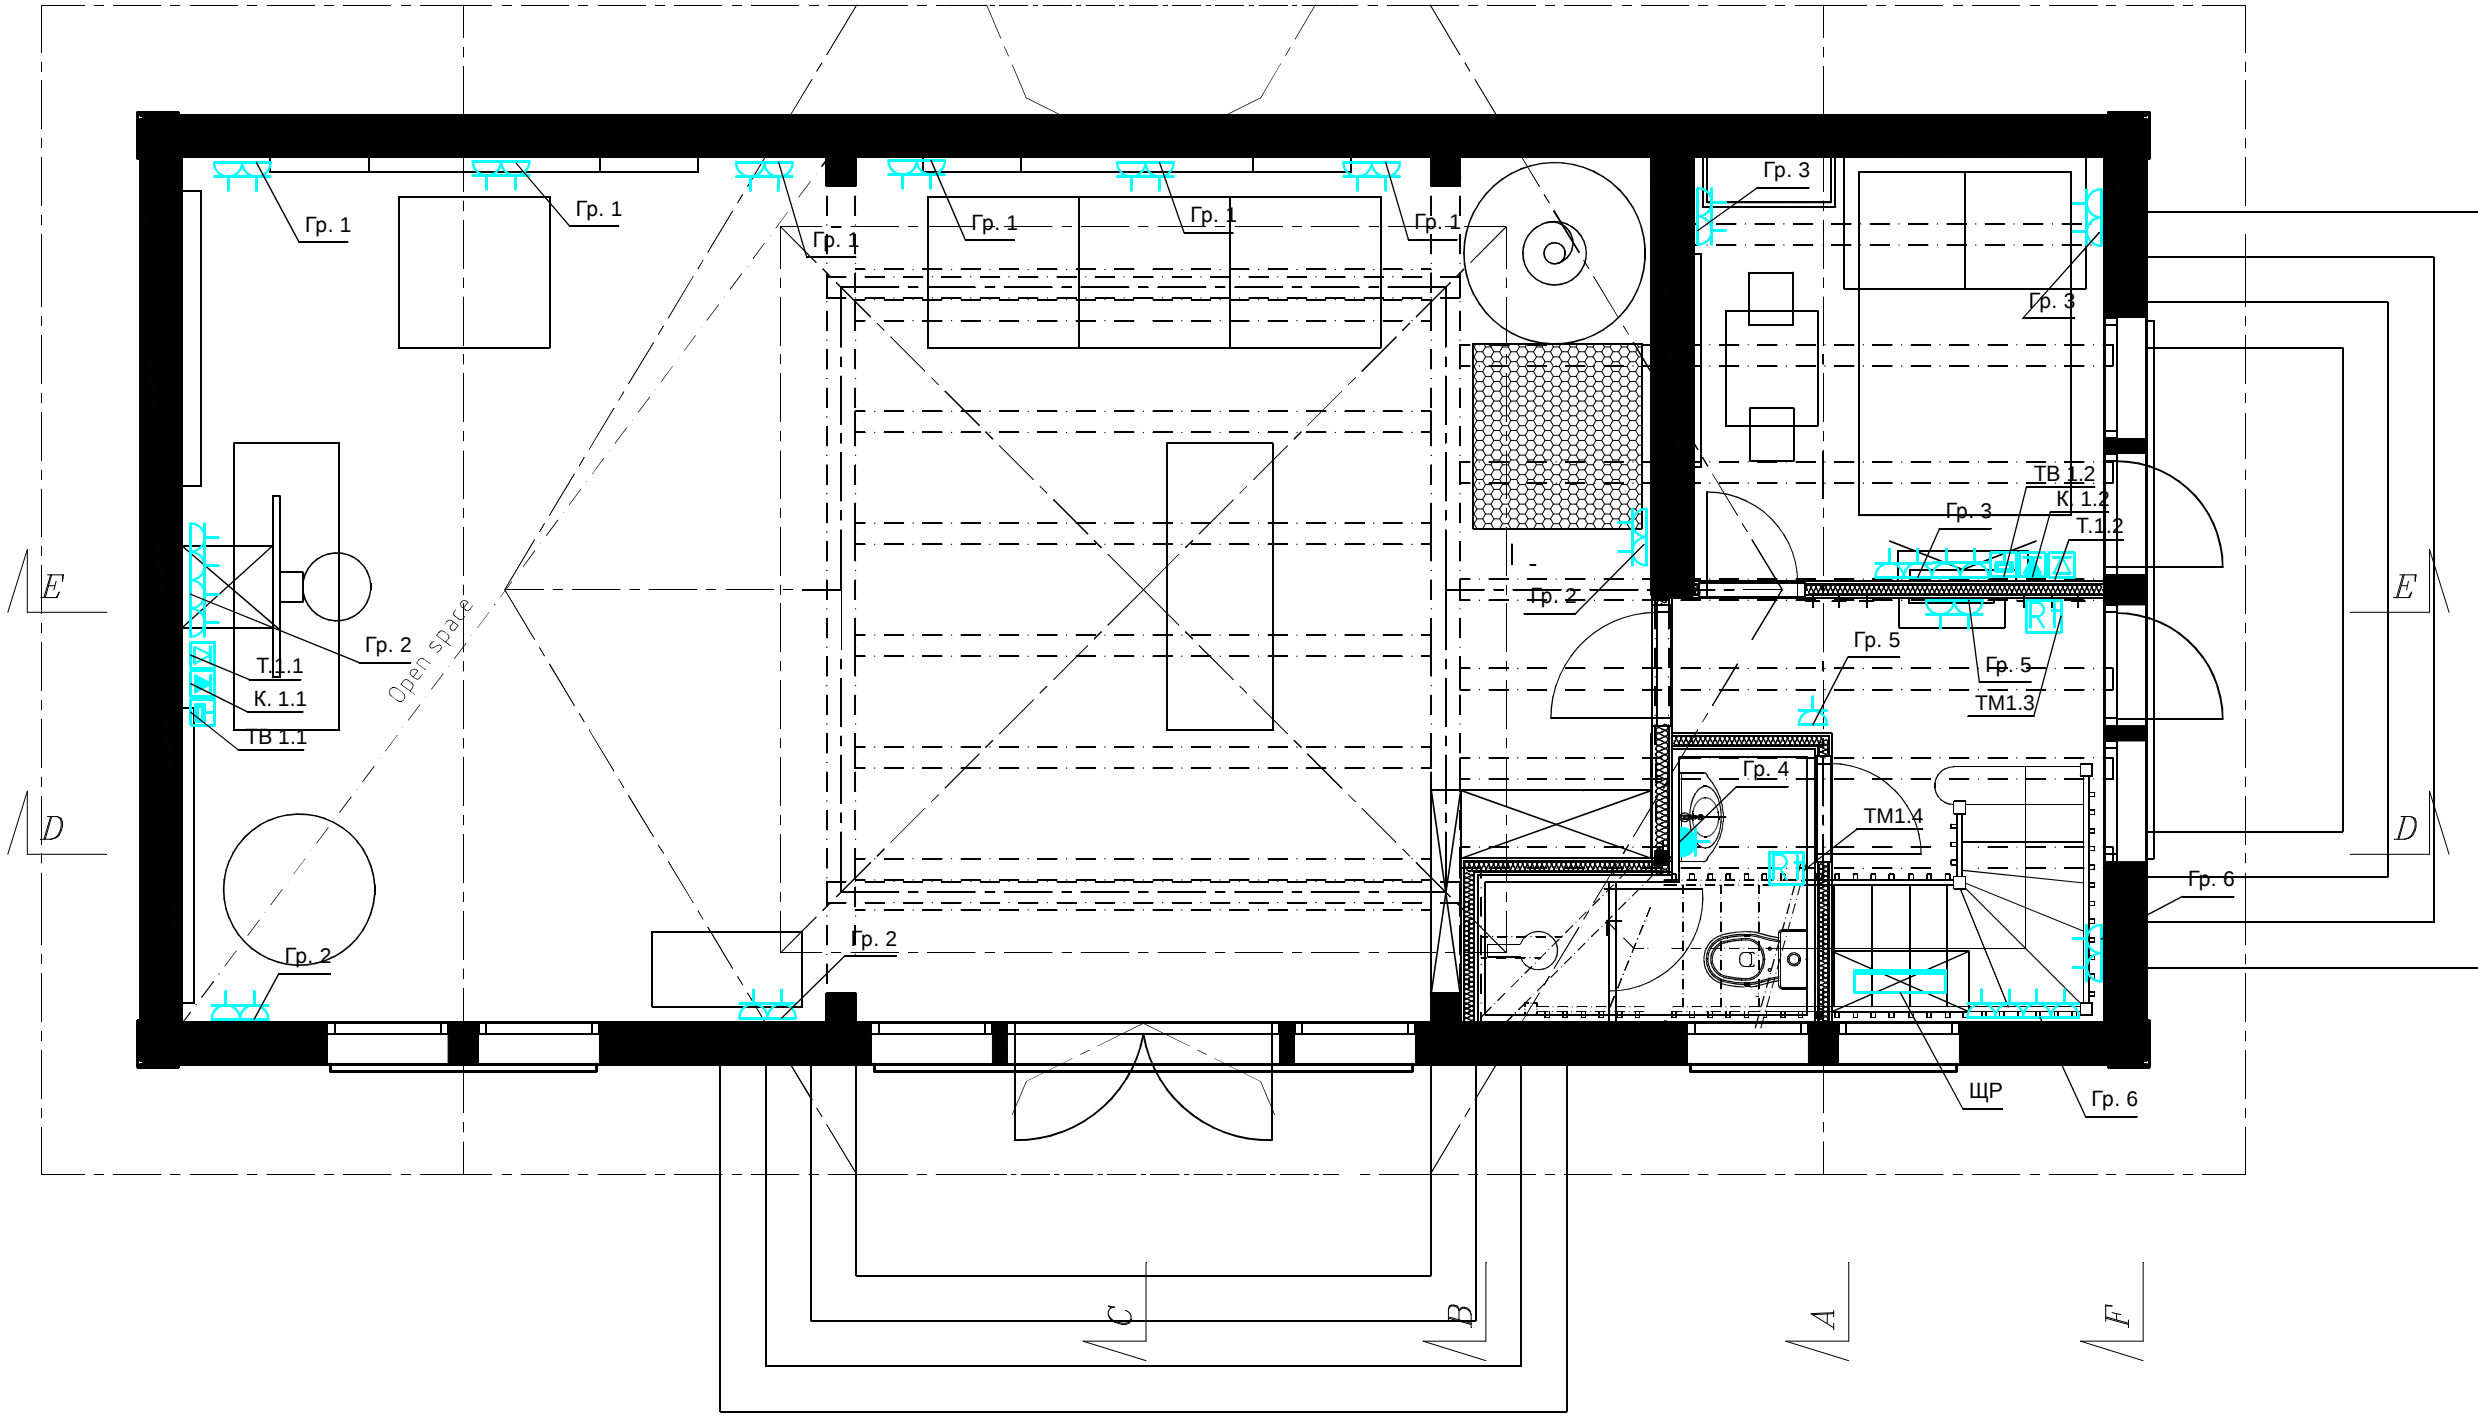

УСЛОВНЫЕ ОБОЗНАЧЕНИЯ

Обозначение	Наименование
	СИЛОВАЯ РОЗЕТКА с защитой от детей
	СИЛОВАЯ РОЗЕТКА. ВЛАГОЗАЩЕЩЕННАЯ с защитой от детей
	ТЕЛЕФОННАЯ РОЗЕТКА
	ТЕЛЕВИЗИОННАЯ РОЗЕТКА
	ИНТЕРНЕТ РОЗЕТКА
	Кнопка терморегулятора

Все розетки с защитой от детей

						Заказчик: Частное лицо				АИ	
						Адрес: <i>Московская обл., Истринский район, Обушковский с/о, д.Писково, уч. 261</i>					
Изм.	Кол. уч	Лист	№ док	Дата	Подп.						
						Детский комплекс			Стадия	Лист	Листов
Рук.проекта		Кушнарева О.В							РП		
Архитектор		Чапланова П.О				План привязки розеток, 1 этаж			ООО "Чарльз Камерон"		
Дизайнер		Чапланова П.О									
Менеджер		Селиванова Л.С									

Согласовано:			
Инь.№подл.	Подпись и дата	Взам. инв.№	