


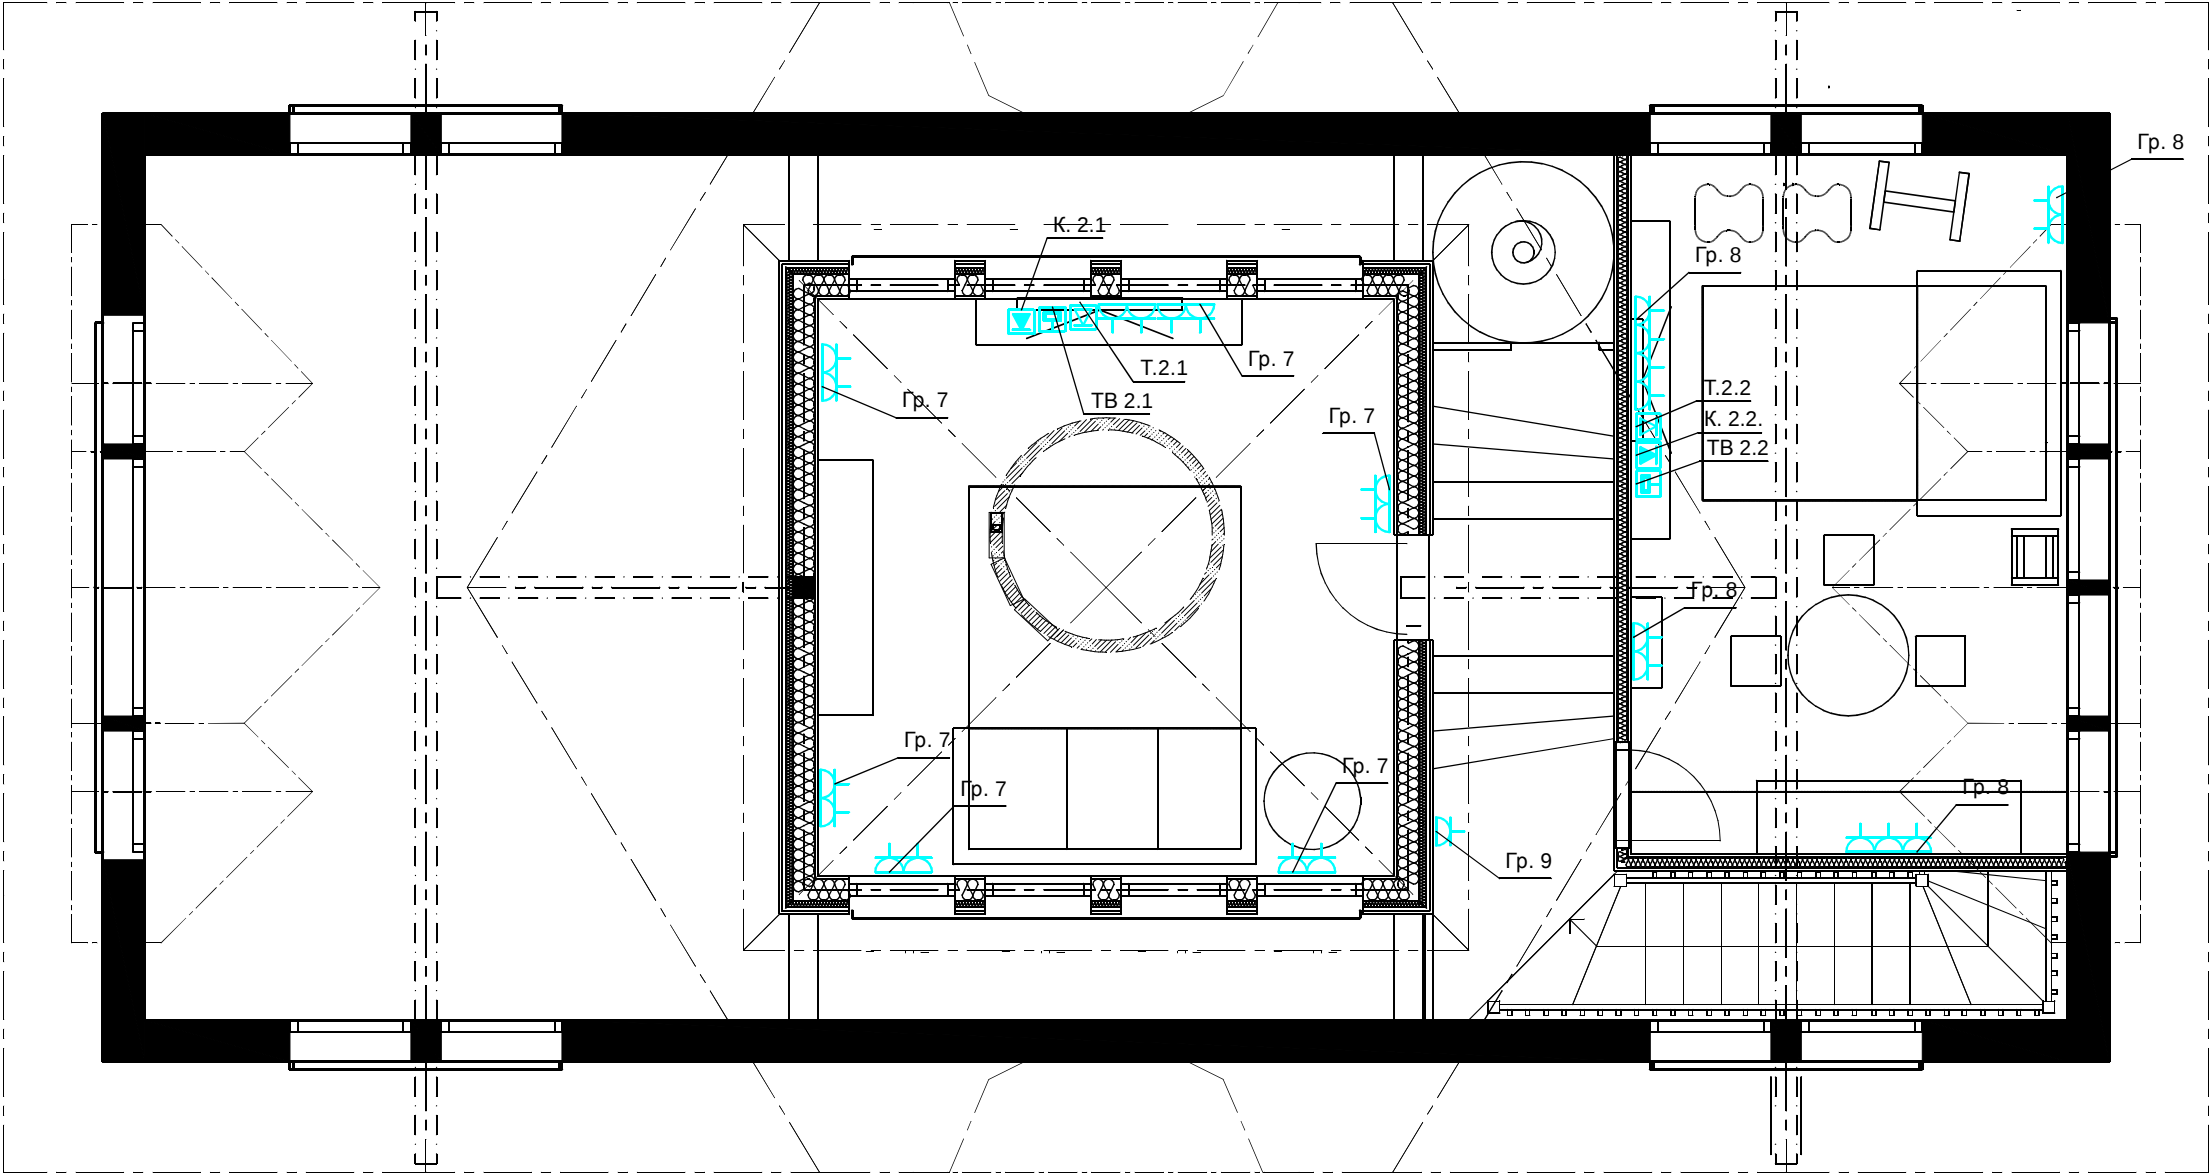

УСЛОВНЫЕ ОБОЗНАЧЕНИЯ

Обозначение	Наименование
	СИЛОВАЯ РОЗЕТКА с защитой от детей
	СИЛОВАЯ РОЗЕТКА. ВЛАГОЗАЩЕЩЕННАЯ с защитой от детей
	ТЕЛЕФОННАЯ РОЗЕТКА
	ТЕЛЕВИЗИОННАЯ РОЗЕТКА
	ИНТЕРНЕТ РОЗЕТКА
	Кнопка терморегулятора

Все розетки с защитой от детей

						Заказчик: Частное лицо			
						Адрес: Московская обл., Истринский район, Обушковский с/о, д. Писково, уч. 261			
Изм.	Кол. уч	Лист	№ док	Дата	Подп.	Детский комплекс	Стадия	Лист	Листов
							РП		
Рук.проекта	Кушнарева О.В						ООО "Чарльз Камерон"		
Архитектор	Чапланова П.О								
Дизайнер	Чапланова П.О								
Менеджер	Селиванова Л.С					План привязки розеток, 2 этаж			

Согласовано:			
Изм. №подл.	Подпись и дата	Взам. инв. №	