


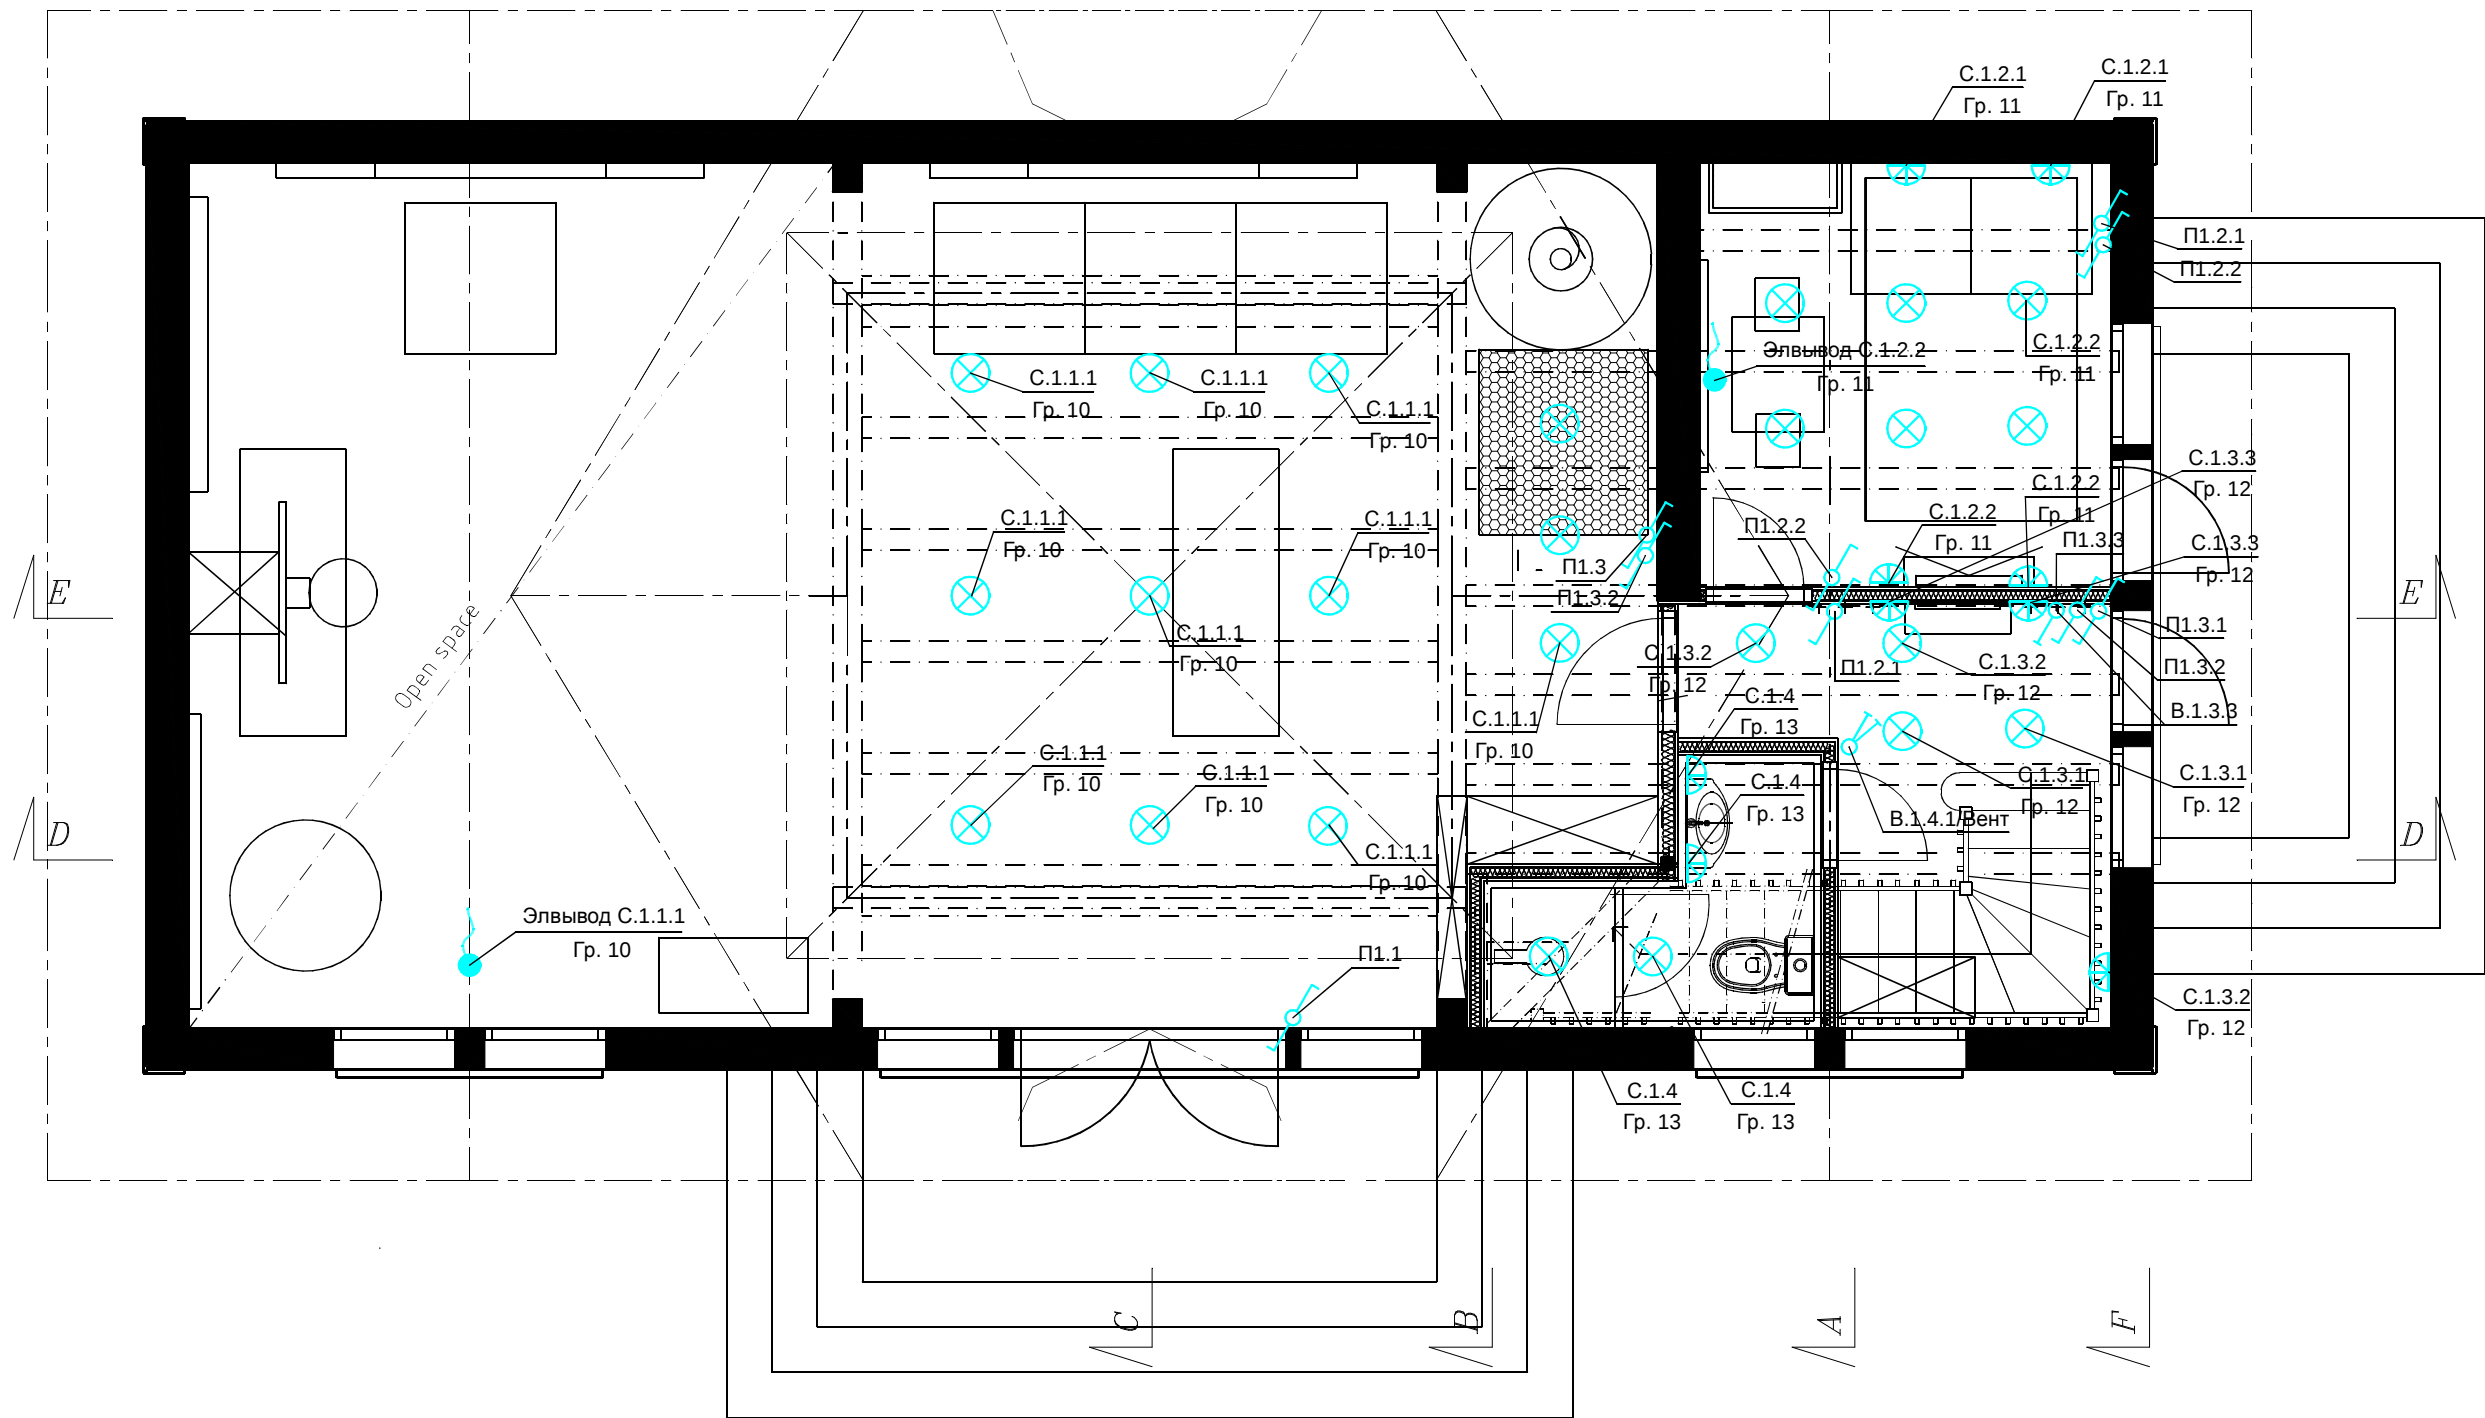

Условные обозначения

	Выключатель 1 -х клавишный.
	Выключатель 2-х клавишный.
	Выключатель с несколько мест (перекрестный) 1-х клавишный.

						Заказчик: Частное лицо				АИ	
						Адрес: <i>Московская обл., Истринский район, Обушковский с/о, д.Писково, уч. 261</i>					
Изм.	Кол. уч	Лист	№ док	Дата	Подп.						
						Детский комплекс	Стадия	Лист	Листов		
Рук.проекта	Кушнарева О.В						РП				
Архитектор	Чапланова П.О										
Дизайнер	Чапланова П.О					План расстановки выключателей, совмещенный с группами освещения, 1 этаж	ООО "Чарльз Камерон"				
Менеджер	Селиванова Л.С										

Согласовано:			
Изм. №		Взам. инв. №	
Подпись и дата			
Инв. №подл.			