


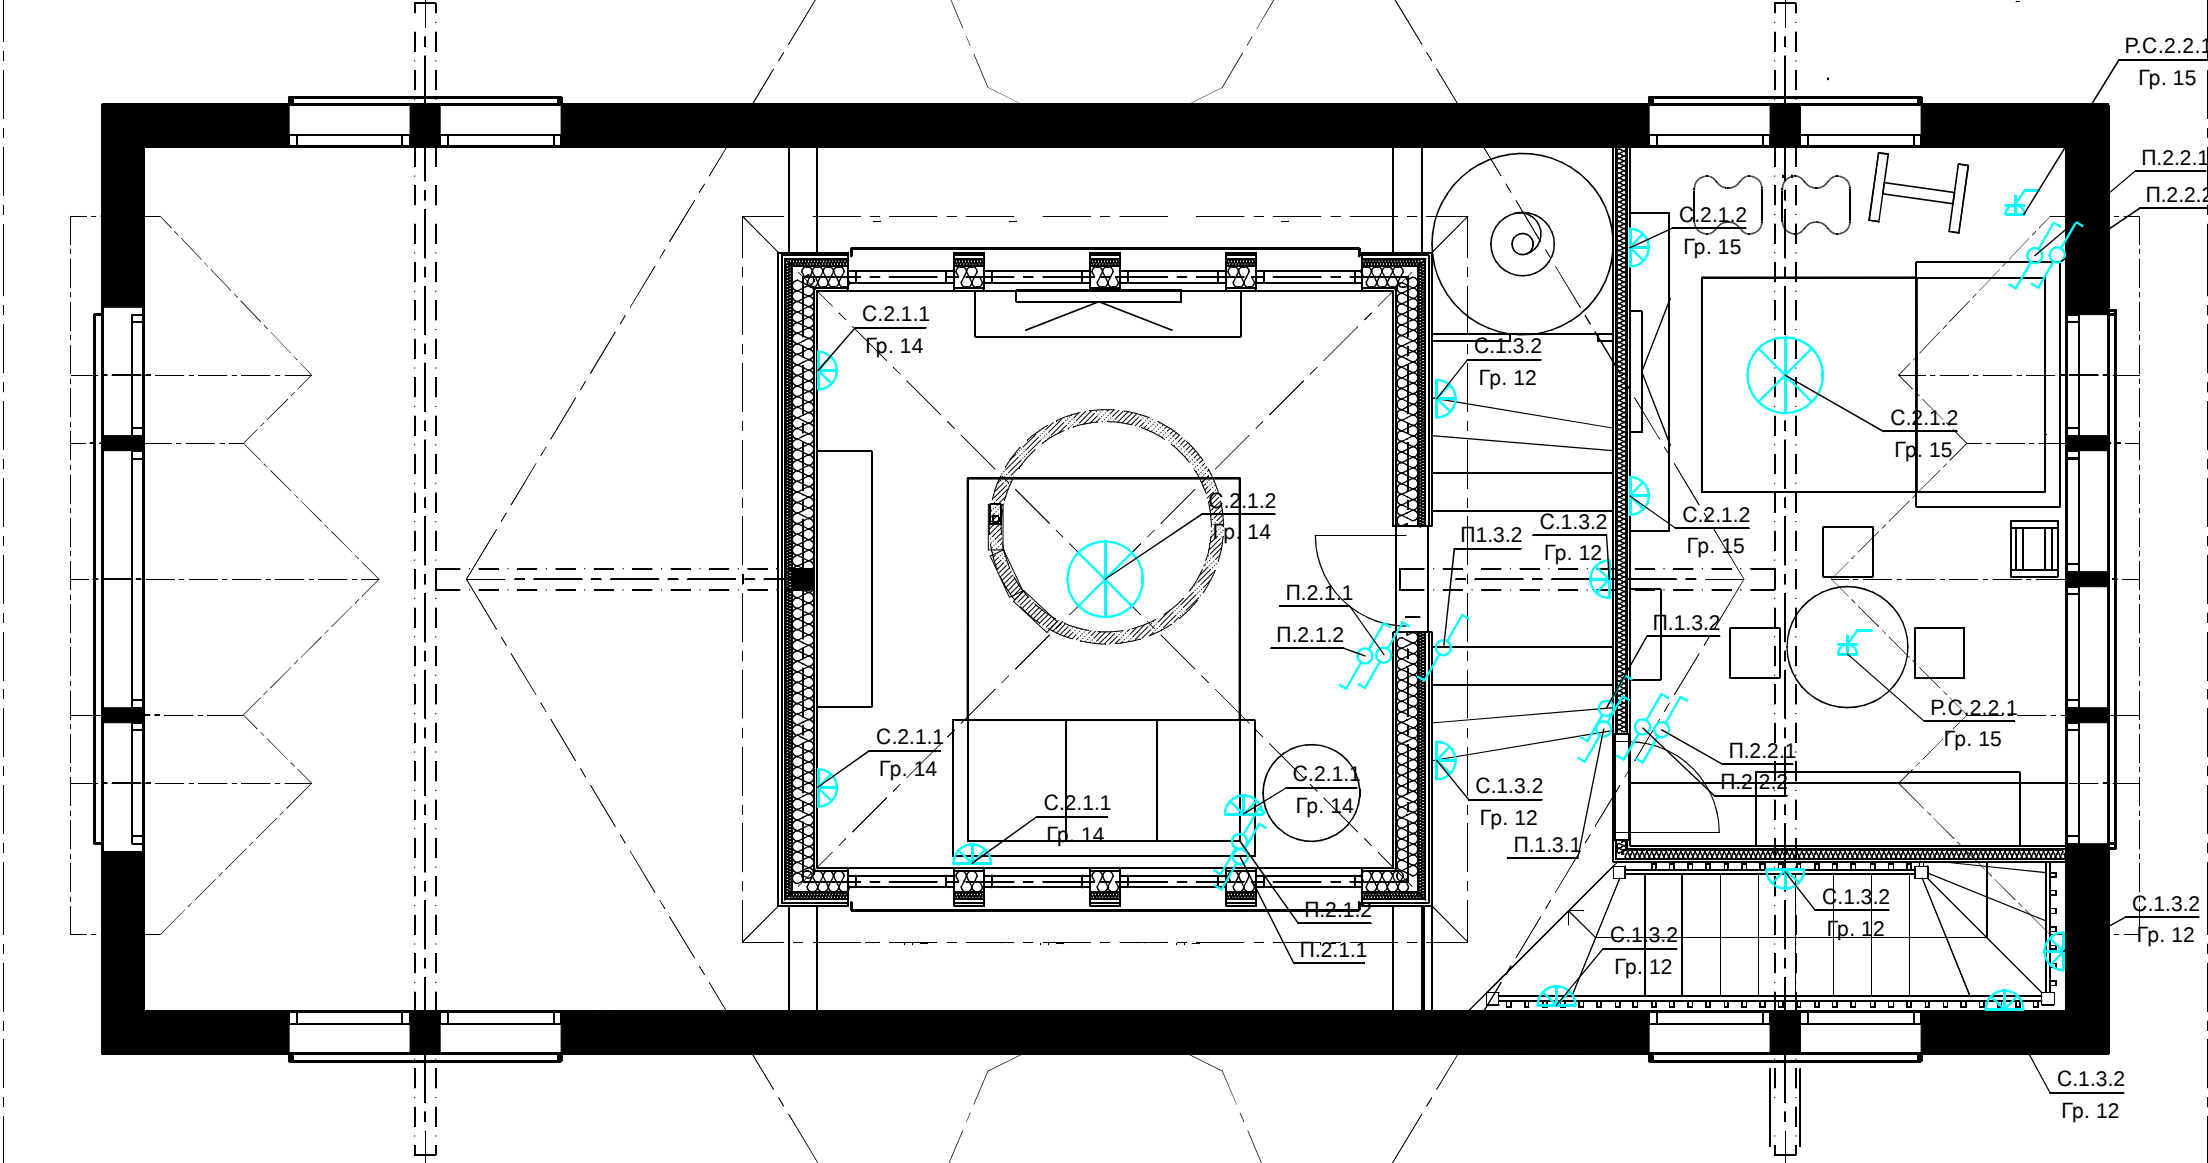

Условные обозначения

	Выключатель 1 -х клавишный.
	Выключатель 2-х клавишный.
	Выключатель с несколько мест (перекрестный) 1-х клавишный.

Согласовано:			
Инв. №подл.	Подпись и дата	Взам. инв. №	

						М 1:50			
						АИ			
						Заказчик: Частное лицо			
						Адрес: Московская обл., Истринский район, Обушковский с/о, д. Писково, уч. 261			
Изм.	Кол. уч	Лист	№ док	Дата	Подп.	Детский комплекс	Стадия	Лист	Листов
							РП		
							ООО "Чарльз Камерон"		
							План расстановки выключателей, совмещенный с группами освещения, 2 этаж		